შ.პ.ს კიტკიტაძე და კომპანია (ს/ნ 416294067)

პეკინის ქ. №27 ტ: 2 37 23 00 მობ: 5 99 56 22 76, ფაქსი: 2 37 23 00

L.T.D "KIRKITADZE & COMPANY"

Pekini str. N 27 tel: 2 37 23 00 mob: 5 99 56 22 76, fax: 2 37 23 00

ქალაქი თბილისი, გ. ჭყონდიდელის ქ., №22 (ს/კ 01.12.12.024.195 და 01.12.12.024.196)
შპს "გრანდპურგ დეველოპმენტი"-ს (ID 404497656) (დანაჩენი მესაკუთრეები ის. ამონაწერში) საკუთრებაში არსებული 5000 და 4510 კვმ. არასასოფლო-სამეურნეო დანიშნულების მიწის ნაკვეთის და მისი მიმდებარე ტერიტორიის ტოპოგრაფიული

გეგმა

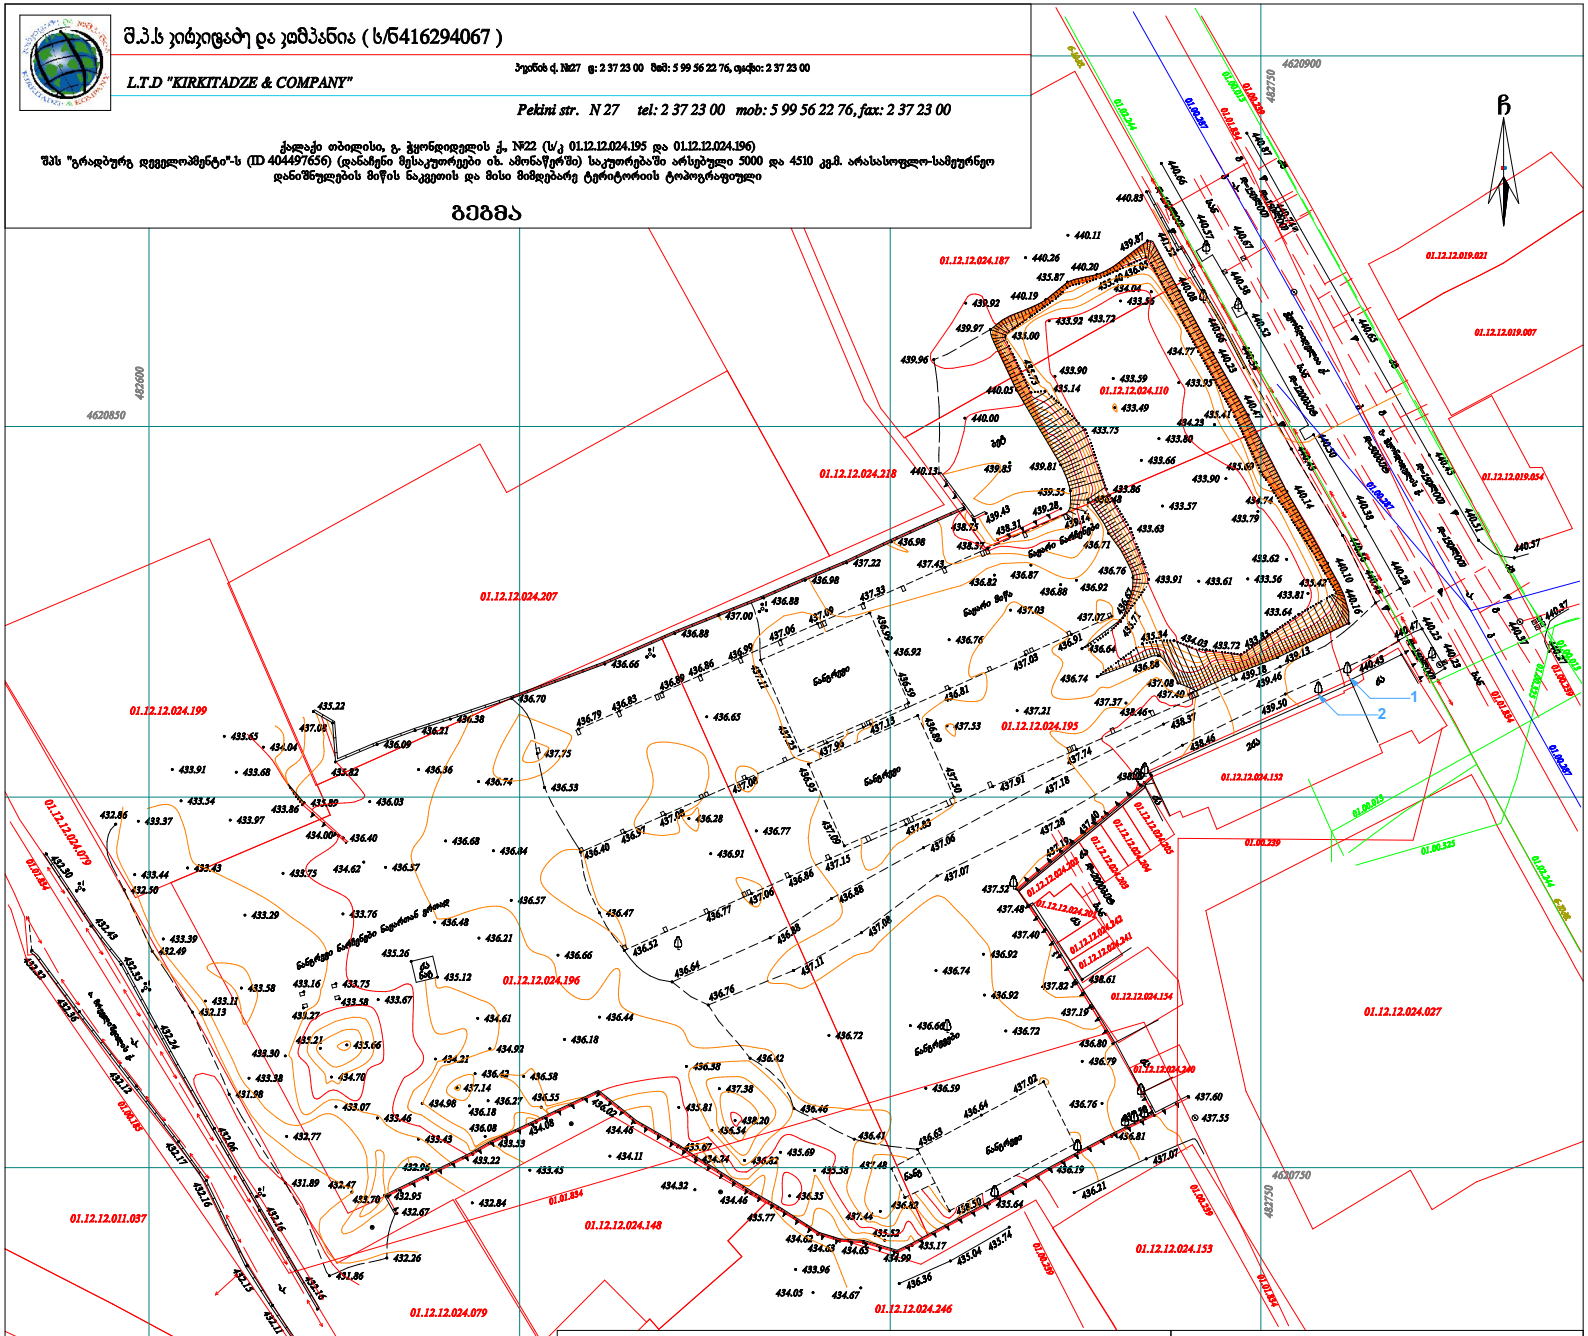
4620900
4620850
4620800
4620750
4620700
482600
482750
01.12.12.024.187
01.12.12.024.218
01.12.12.024.207
01.12.12.024.199
01.12.12.024.196
01.12.12.024.195
01.12.12.024.079
01.12.12.024.148
01.12.12.024.246
01.12.12.024.153
01.12.12.024.154
01.12.12.024.027
01.12.12.011.037
01.12.12.019.021
01.12.12.019.007
01.12.12.019.054
01.12.12.024.110
01.12.12.024.152
01.01.854
01.01.239
01.01.244
01.00.247
01.00.225
01.00.215
ნანგრევი
ნანგრევი ბეტონის ფილით
ნანგრევი ნანგრევები ბეტონის ფილით
ნაგავი

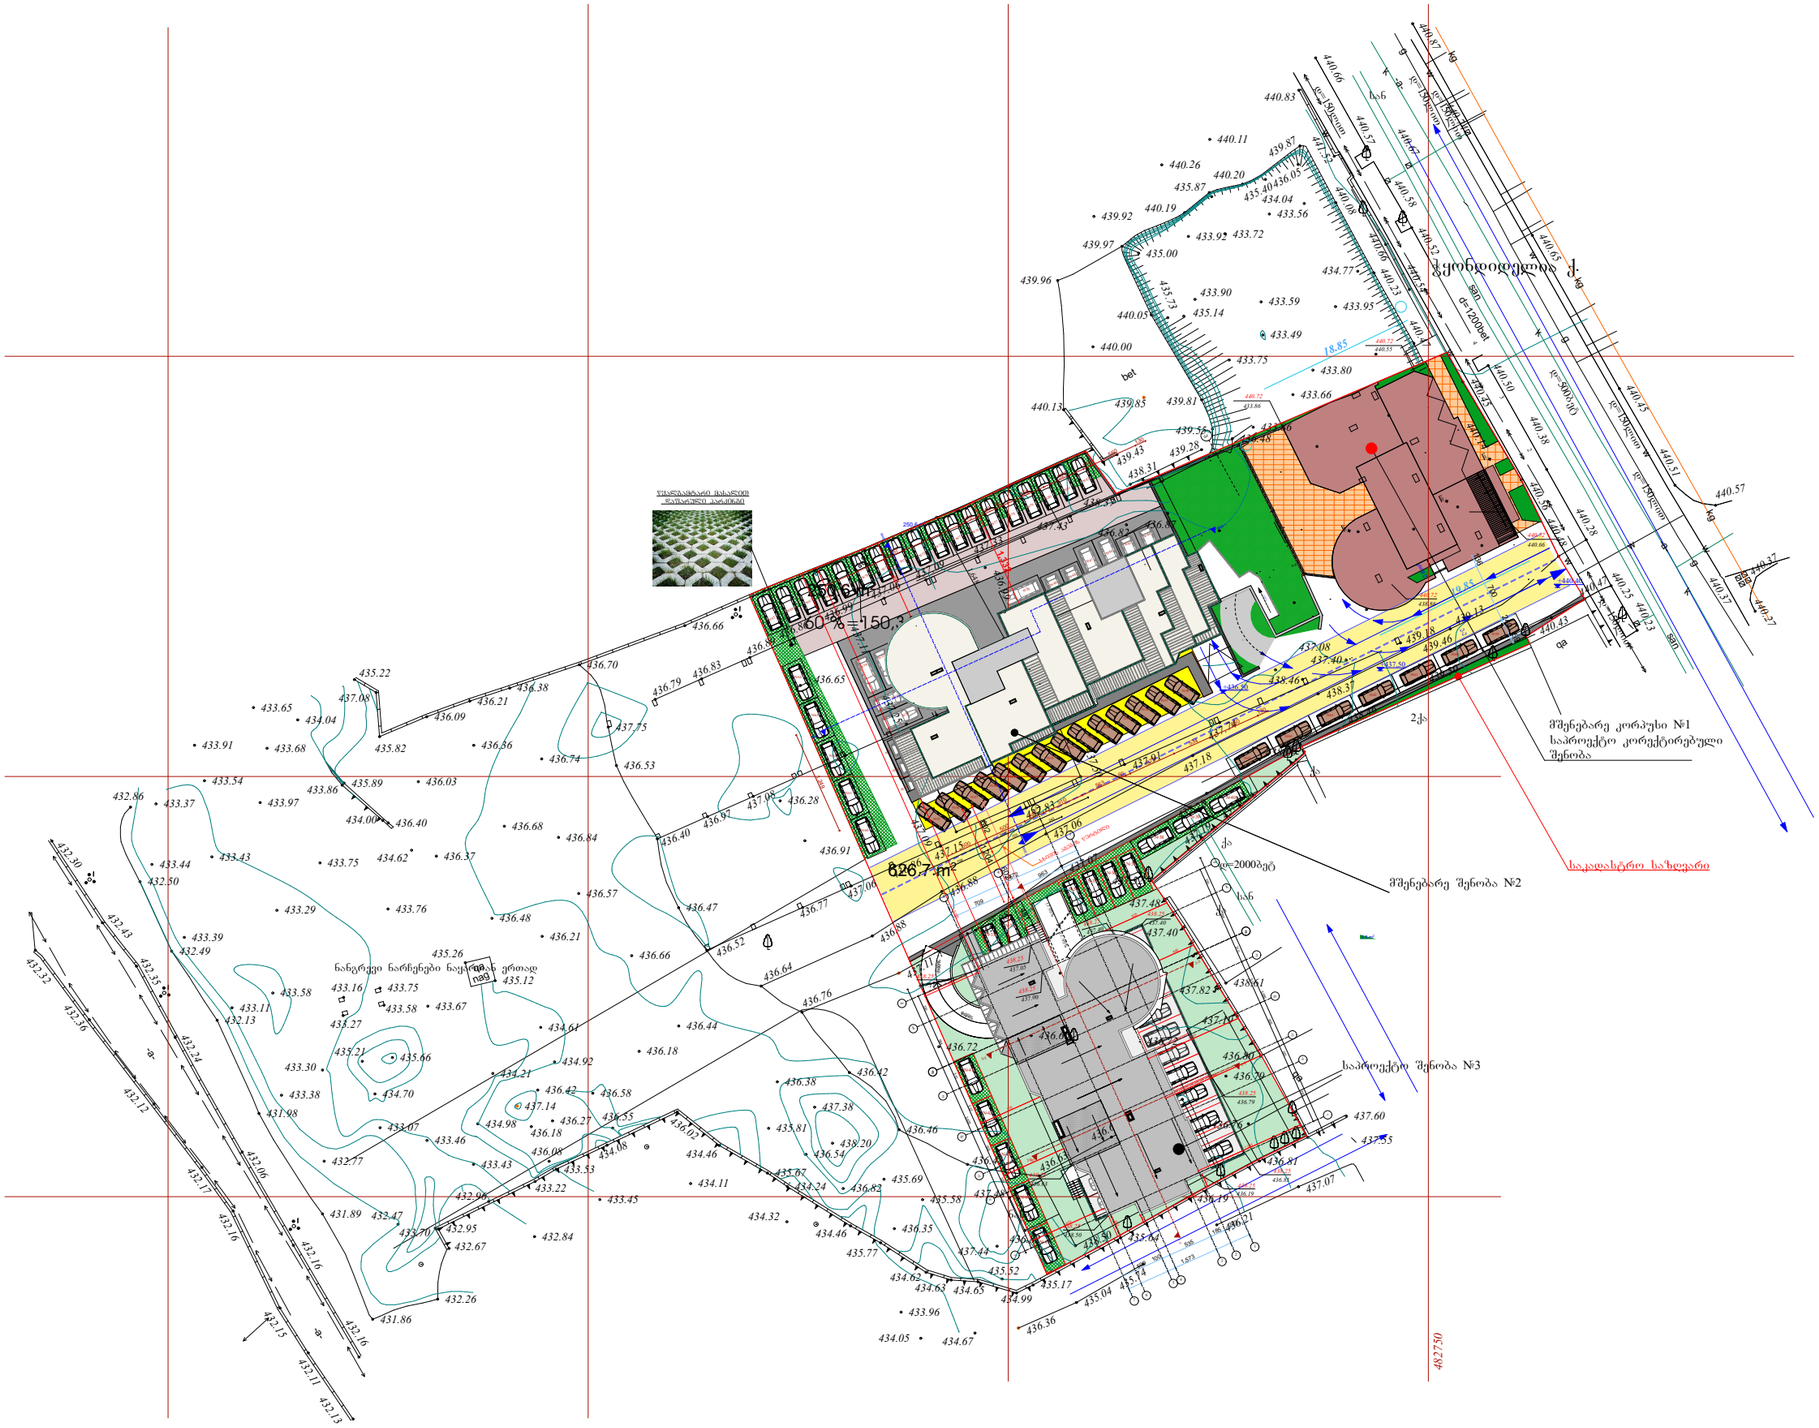

ფორმატი	ფაილის სახელი
A 2	გენგეგმა

არქიტექტურული ნაწილი

შენიშვნა:

პირობითი ნიშნები:

დამკვეთი:	თ. ჯბილაშვილი
	შპს "ბინექს"

მისამართი:

ქ.თბილისი. ჭყონდიდელის ქუჩა №22

დაკვეთა:
მრავალბინიანი
საცხოვრებელი სახლი
ოფისით

შემსრულებელი

შ.პ.ს. "ბინექს"

ქ. თბილისი გახოკიძის №139
406095130

თანამდებობა	გვარი	ხელმოწერა	თარიღი
დირექტორი	თ. ჯბილაშვილი		
მთ.არქიტექ.	გ. გოგრიჭიანი		
თანაავტორი	მ.სომხიშვილი		
დაამუშავა	მ.სომხიშვილი		
შეამოწმა	გ. გოგრიჭიანი		

დაკვეთა:	5
თარიღი:	08/02/2023
მასშტაბი:	1:500

BINEX

სტადია	ფურცელი	ფურც. რაოდ.

შენობის მაქსიმალური სიმაღლის
განმსაზღვრელი სქემა ჭრილი 1-1ზე
10.83/0.3=36.01
H=36.01

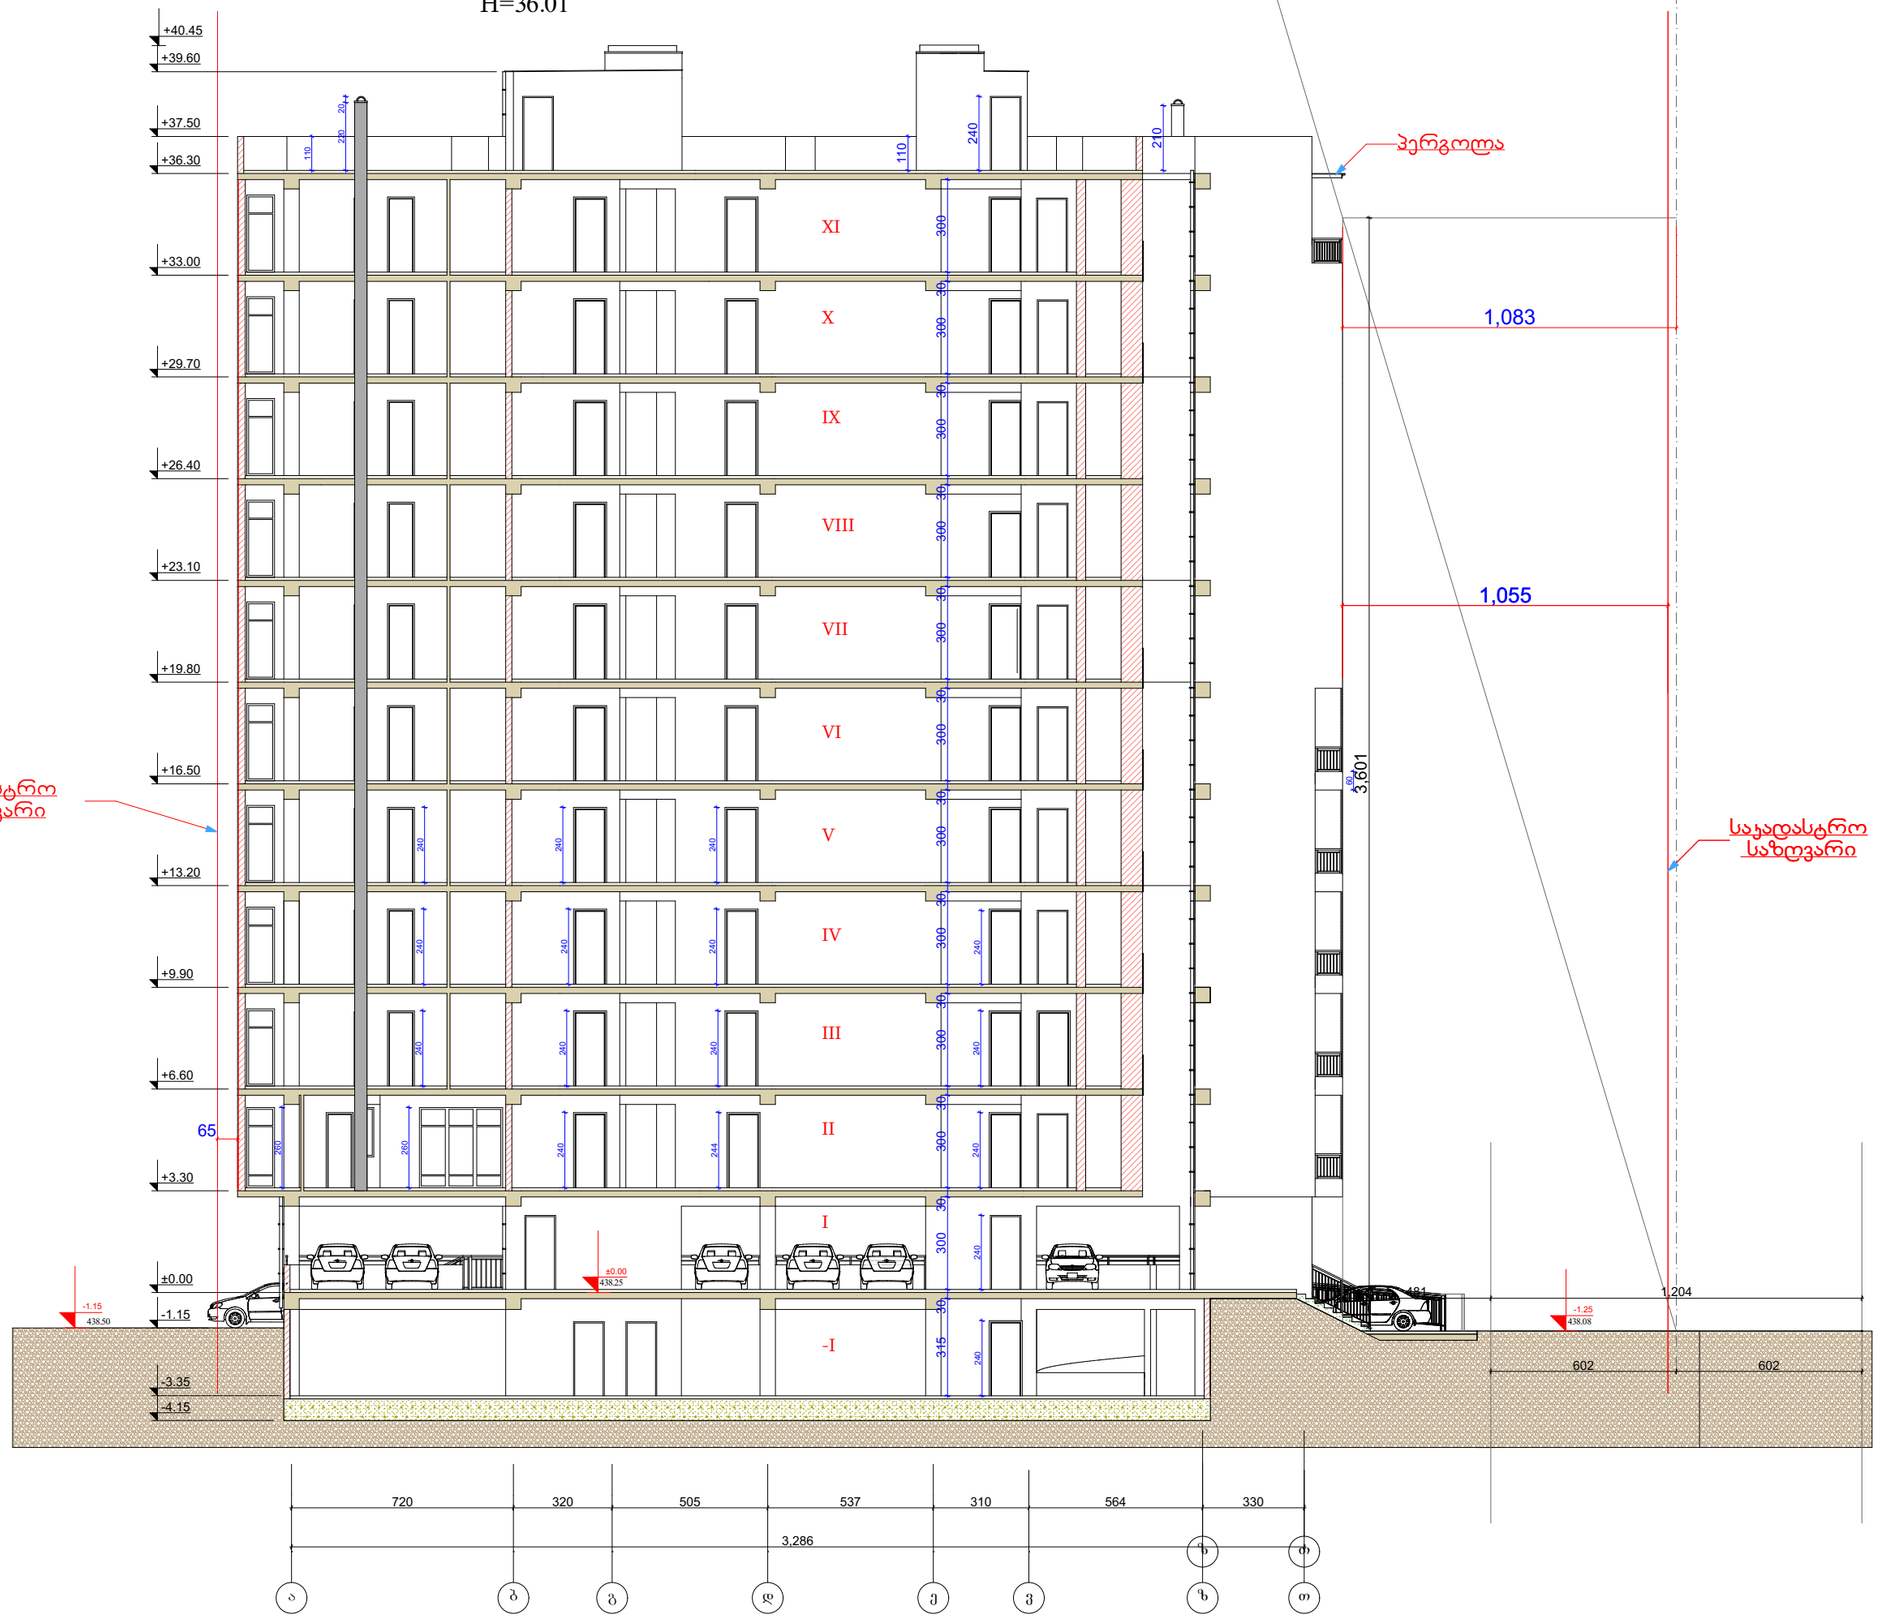

ფორმატი	ფაილის სახელი
A 1	სიმაღლის სხივი

არქიტექტურული ნაწილი

შენიშვნა:

პირობითი ნიშნები:

დამკვეთი:	თ. ჯბილაშვილი
	შპს "ბინექს"

მისამართი:
ქ.თბილისი. ჭყონდიდელის ქუჩა №22.
საკადასტრო კოდი: 01.12.12.024.195

დაკვეთა:	მრავალბინიანი საცხოვრებელი სახლი
შემსრულებელი	შ.პ.ს. "ბინექს"

მის: ქ. თბილისი გახოკიძის №139
ს/კ 406095130

თანამდებობა	გვარი	ხელმოწერა	თარიღი
დირექტორი	ჯ. გოგრიჭიანი		
მთ.არქიტექ.	გ. გოგრიჭიანი		
ავტორი	გ. გოგრიჭიანი		
თანაავტორი	მ.სომხიშვილი		
დაამუშავა	მ.სომხიშვილი		
შეამოწმა	გ. გოგრიჭიანი		

დაკვეთა:	6
თარიღი:	
მასშტაბი:	1:100
სტადია	ფურცელი / ფურც. რაოდ.

BINEX