

A0

A004

სათაური / Sheet Name

გენ.გეგმა-სიმაღლის სხივი

NS Studio
0179 ბაზალეთის ქუჩა 3
ქ. თბილისი, საქართველო.
Tel: 593 27 88 58
info@nsstudio.ge

პროექტი / Project

ქალაქი თბილისი, ძმები ყურაშვილების ქუჩა, N 12.
პეტრე შოთაძის სახელობის თბილისის სამედიცინო აკადემია

ინფორმაცია დამკვეთის შესახებ

-

სიტუაციური გეგმა / Situation Plan

სქემატური განშლა /Building Elevation

შენიშვნა / Note

ექსპლიკაცია / Legend

00 / A000	დეტალის ნომერი / ფურცლის ნომერი
00 / A000	ჭრილის ნომერი / ფურცლის ნომერი
ი.მ.ნ ± 0.00	იატაკის მოპირკეთების ნიშნული
ს.ზ.ნ ± 0.00	სტრუქტურული ზედაპირის ნიშნული
+000.00	აბსოლიტური ნიშნული
	ბოლარდი განათება
	მაღალი ქუჩის განათება
O.L.00	გარე განათება
CF.00	ბეტონის იატაკს ტიპი
F.00	ღობე
RL.00	მოაჯირი
PB.00	სამანქანო ბარიერი
FH.00	სახანძრო სამაშველო ჰიდრანტი
FF.ST.01	სახანძრო ავტოსატრანსპორტო საშუალებების თავისუფალი და უსაფრთხო გადაადგილების უზრუნველსაყოფად, სახანძრო გადასასვლელზე/ზოლზე მოეწყობა 8სმ სისქის ქვა რომელიც გათვლილია მძიმე ტექნიკის დატვირთვაზე.

23/07/2026

ლუკა ჩაგანავა
ნინო ჭანტურია
ვახტანგ ცხოვრებაშვილი
ელენე ედიშერაშვილი
ლევან არველაძე

NS Studio

A125
1 : 50

სიმაღლის სქემა - ჭრილი 1-1

Author

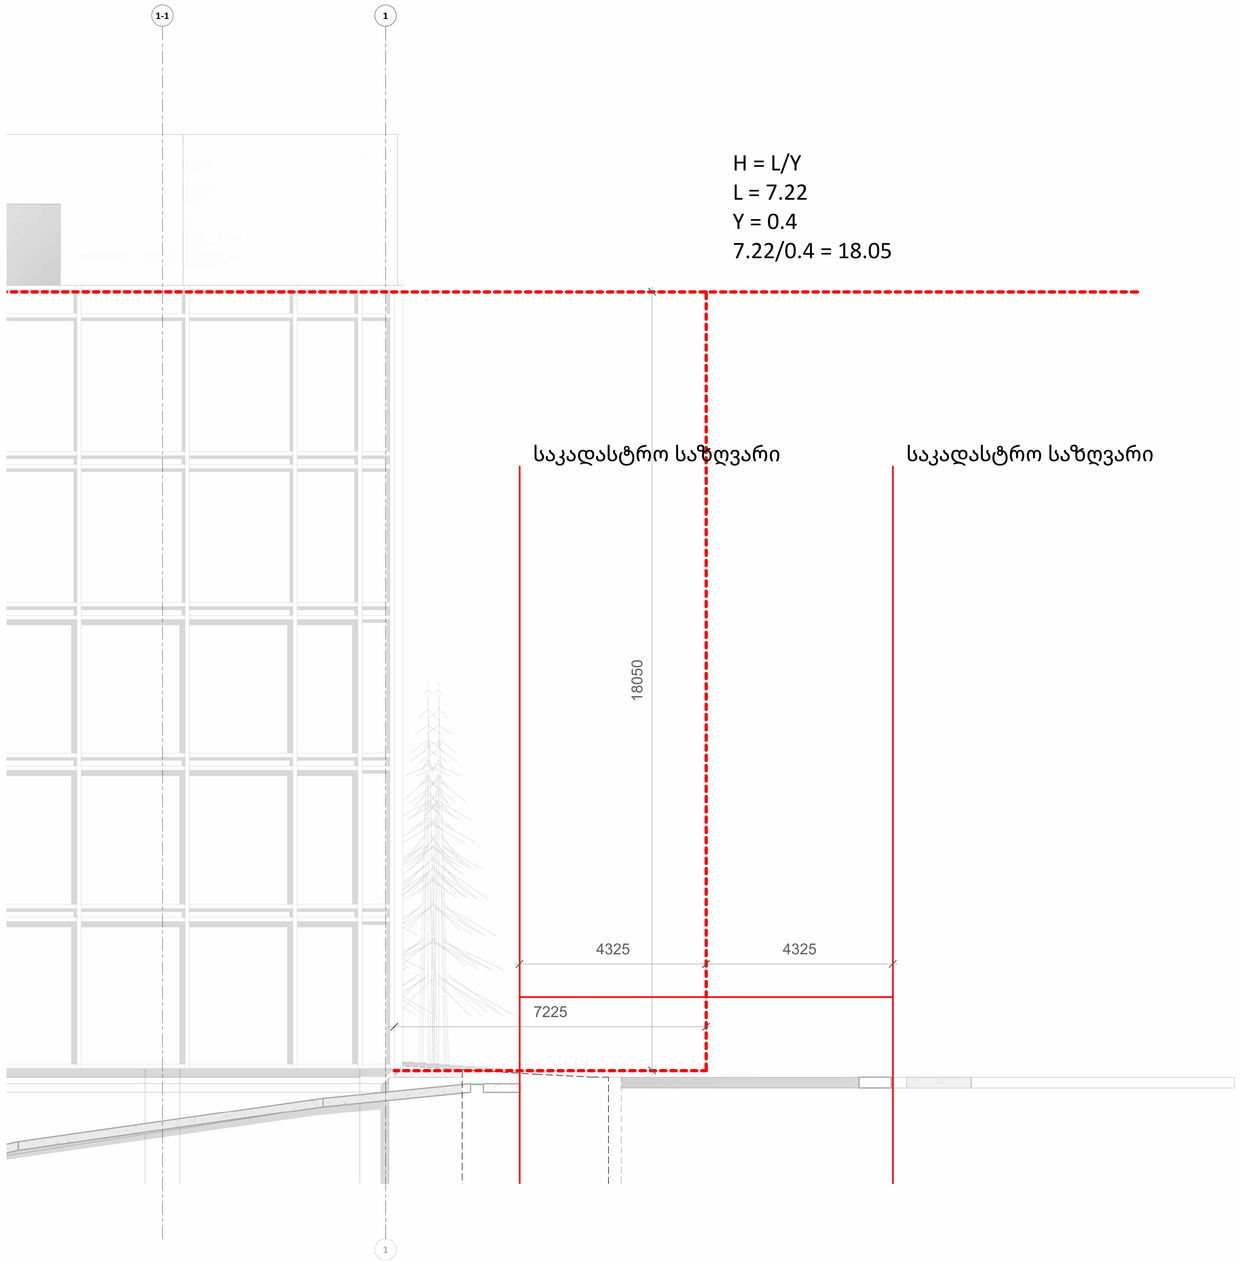

A0

A125

სათაური / Sheet Name

სიმაღლის სქემა - ჭრილი 1-1

NS Studio
0179 ბაზალეთის ქუჩა 3
ქ. თბილისი, საქართველო.
Tel: 593 27 88 58
info@nsstudio.ge

პროექტი / Project

ქალაქი თბილისი, ძმები ყურაშვილების ქუჩა, N 12.
პეტრე შოთაძის სახელობის თბილისის სამედიცინო აკადემია

ინფორმაცია დამკვეთის შესახებ

-

სიტუაციური გეგმა / Situation Plan

სქემატური განშლა /Building Elevation

შენიშვნა / Note

ექსპლიკაცია / Legend

23/07/2026

ლუკა ჩაგანავა
ნინო ჭანტურია
ვახტანგ ცხოვრებამვილი
ელენე ედიშერაშვილი
ლევან არველაძე

NS Studio

A126
1 : 100

სიმაღლის სქემა - ჭრილი 2-2

Author

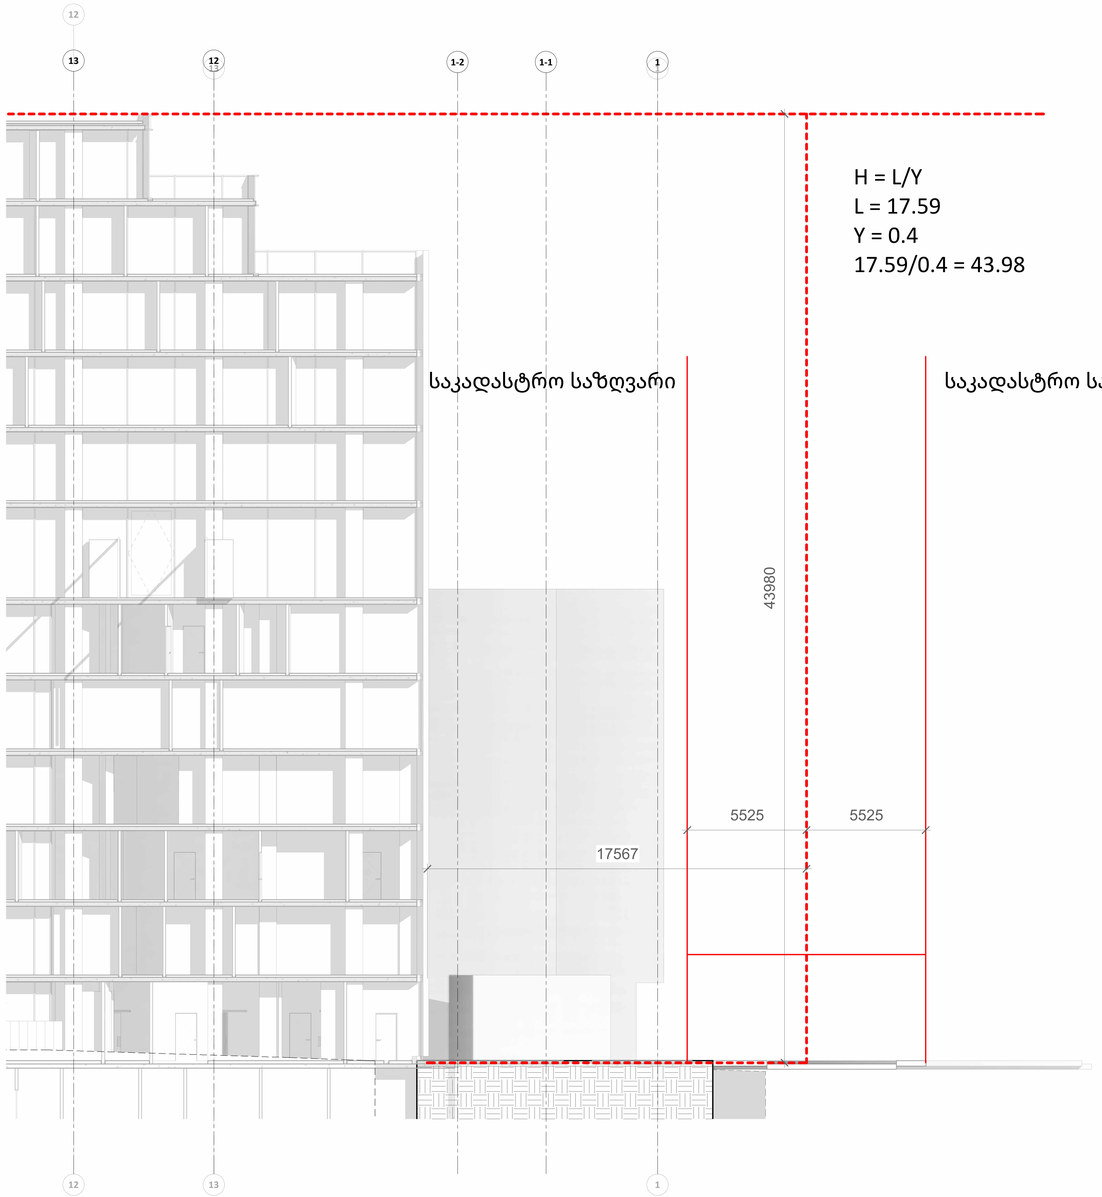

A0

A126

სათაური / Sheet Name

სიმაღლის სქემა - ჭრილი 2-2

NS Studio
0179 ბაზალეთის ქუჩა 3
ქ. თბილისი, საქართველო.
Tel: 593 27 88 58
info@nsstudio.ge

პროექტი / Project

ქალაქი თბილისი, ძმები ყურაშვილების ქუჩა, N 12.
პეტრე შოთაძის სახელობის თბილისის სამედიცინო აკადემია

ინფორმაცია დამკვეთის შესახებ

-

სიტუაციური გეგმა / Situation Plan

სქემატური განშლა /Building Elevation

შენიშვნა / Note

ექსპლიკაცია / Legend

23/07/2026

ლუკა ჩაგანავა
ნინო ჭანტურია
ვახტანგ ცხოვრებამვილი
ელენე ედიშერაშვილი
ლევან არველაძე

NS Studio

A127
1 : 50

სიმაღლის სქემა - ჭრილი 3-3

Author

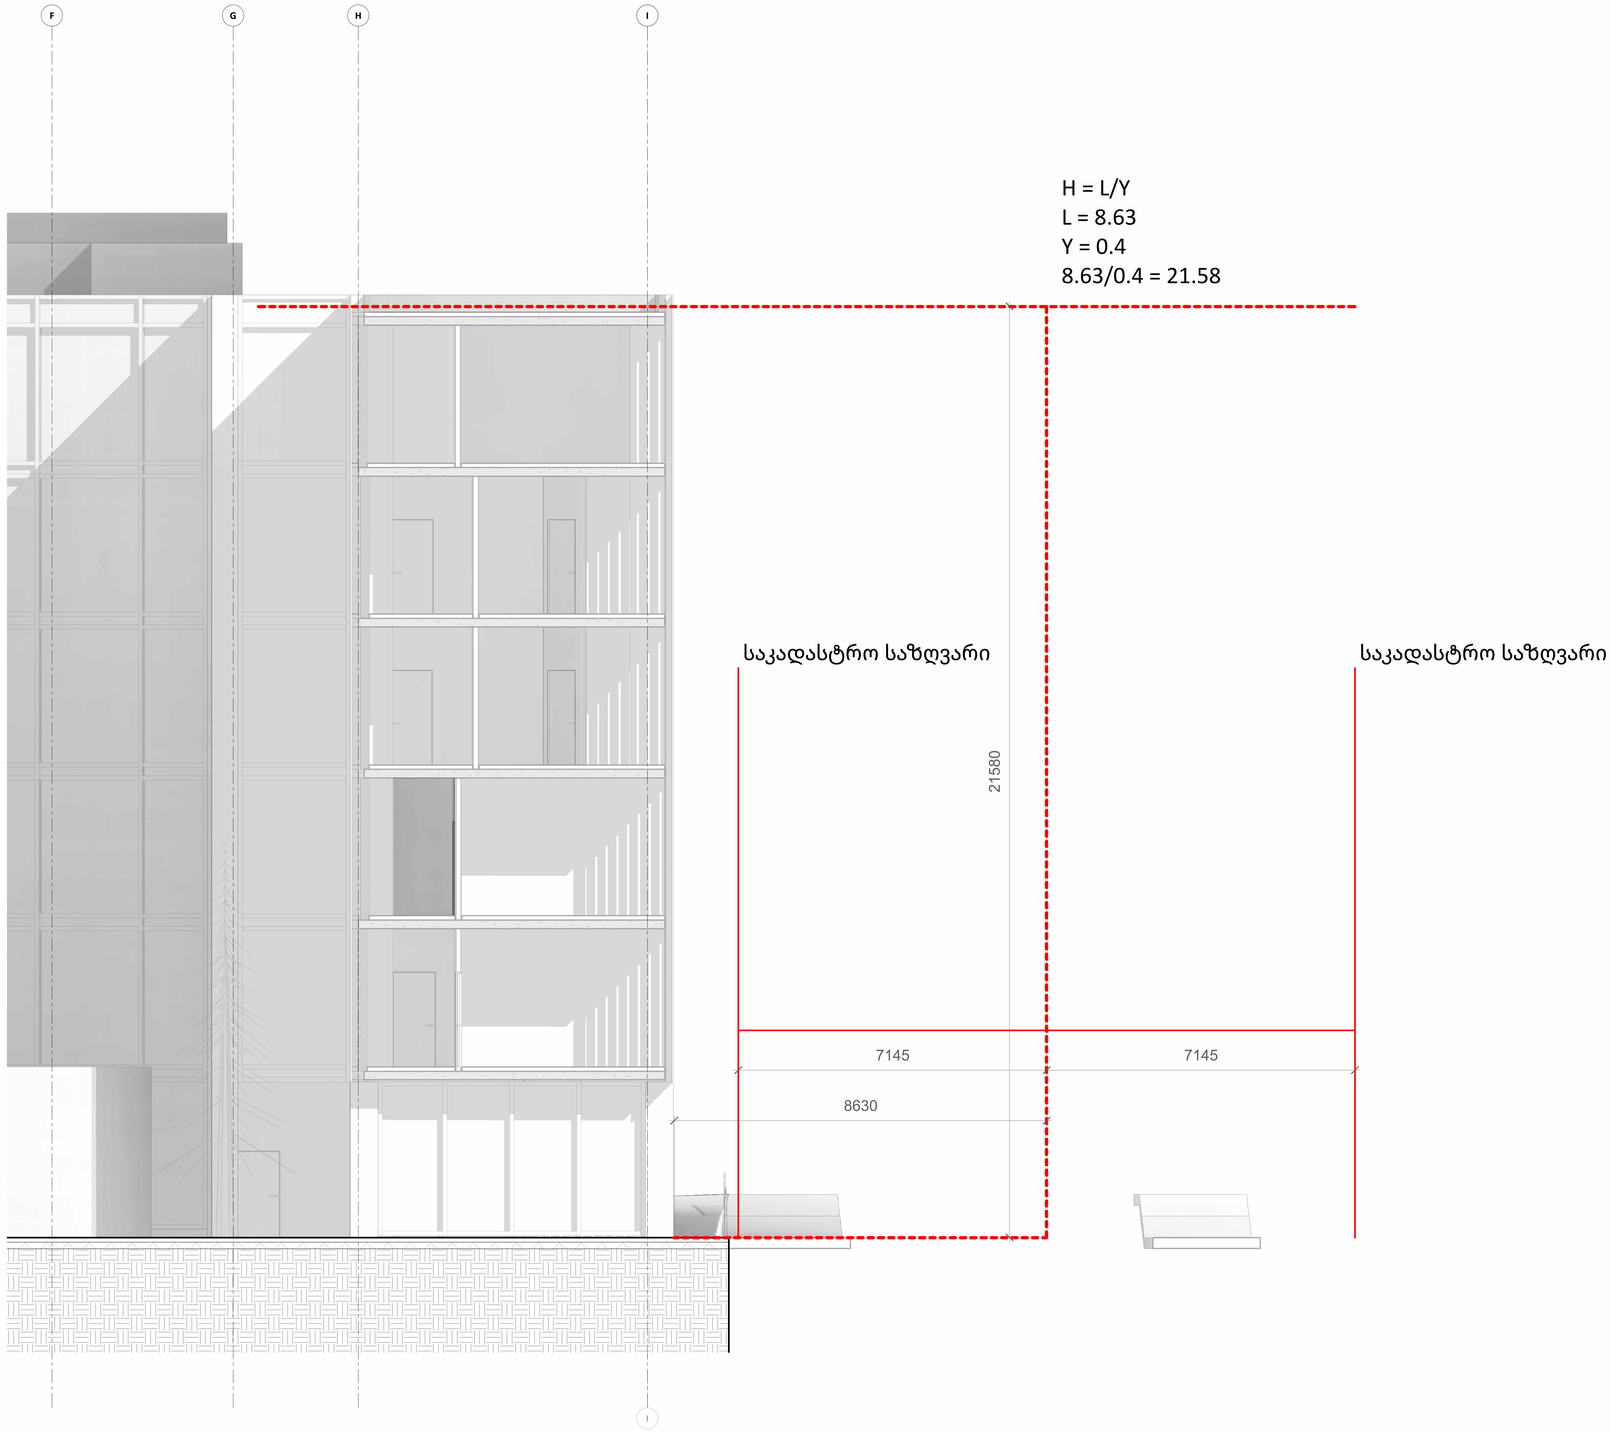

A0

A127

სათაური / Sheet Name

სიმაღლის სქემა - ჭრილი 3-3

NS Studio
0179 ბაზალეთის ქუჩა 3
ქ. თბილისი, საქართველო.
Tel: 593 27 88 58
info@nsstudio.ge

პროექტი / Project

ქალაქი თბილისი, ძმები ყურაშვილების ქუჩა, N 12.
პეტრე შოთაძის სახელობის თბილისის სამედიცინო აკადემია

ინფორმაცია დამკვეთის შესახებ

-

სიტუაციური გეგმა / Situation Plan

სქემატური განშლა /Building Elevation

შენიშვნა / Note

ექსპლიკაცია / Legend

23/07/2026

ლუკა ჩაგანავა
ნინო ქანტურია
ვახტანგ ცხოვრებაშვილი
ელენე ედიშერაშვილი
ლევან არველაძე

NS Studio

A128
1 : 100

სიმაღლის სქემა - უკანა ეზო

Author

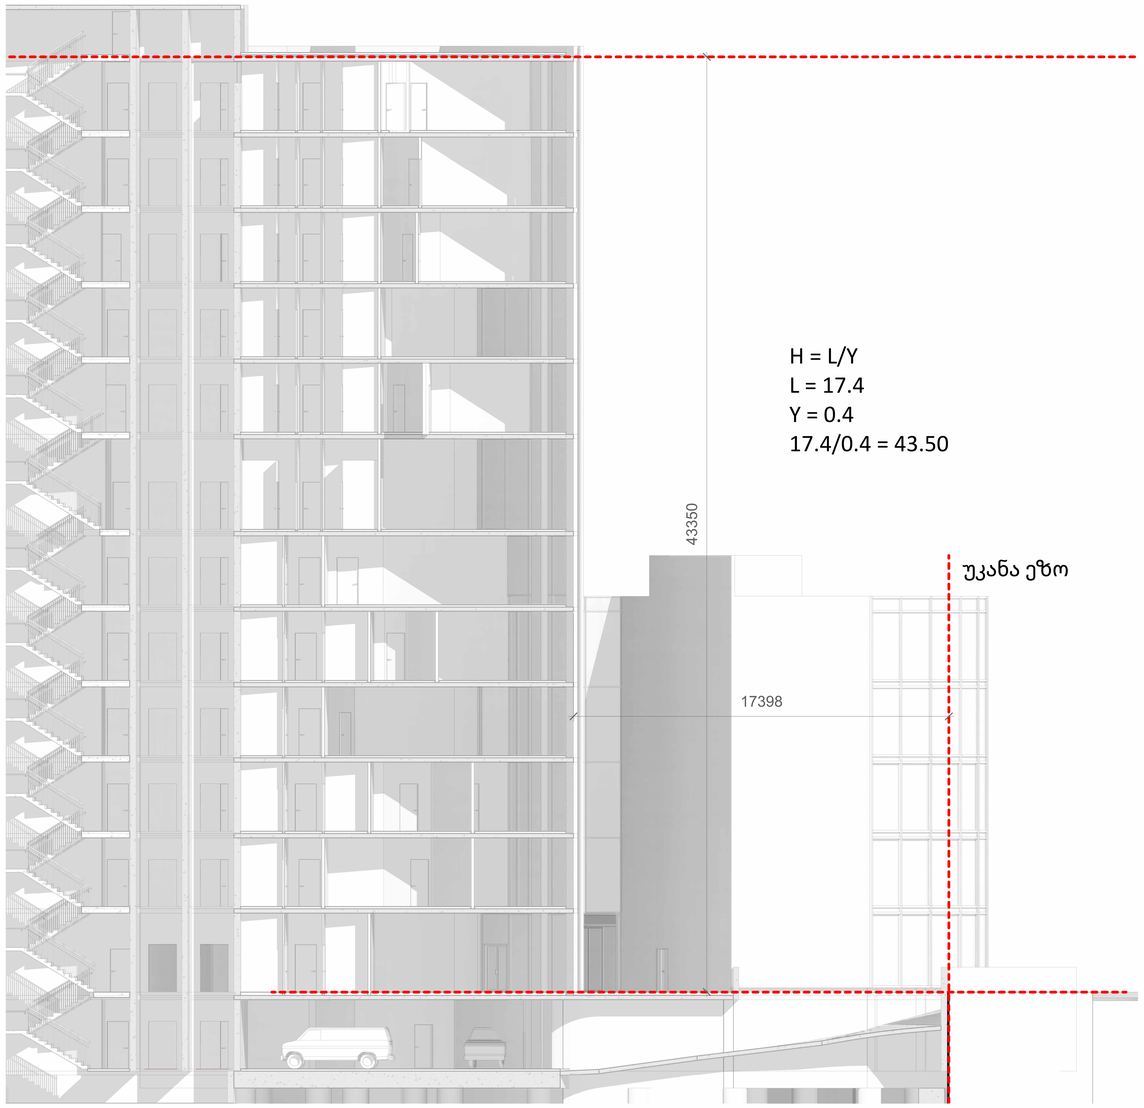

A0

A128

სათაური / Sheet Name

სიმაღლის სქემა - უკანა ეზო

NS Studio
0179 ბაზალეთის ქუჩა 3
ქ. თბილისი, საქართველო.
Tel: 593 27 88 58
info@nsstudio.ge

პროექტი / Project

ქალაქი თბილისი, ძმები ყურაშვილების ქუჩა, N 12.
პეტრე შოთაძის სახელობის თბილისის სამედიცინო აკადემია

ინფორმაცია დამკვეთის შესახებ

-

სიტუაციური გეგმა / Situation Plan

სქემატური განშლა /Building Elevation

შენიშვნა / Note

ექსპლიკაცია / Legend

23/07/2026

ლუკა ჩაგანავა
ნინო ჭანტურია
ვახტანგ ცხოვრებაშვილი
ელენე ედიშერაშვილი
ლევან არველაძე

NS Studio