A100
1 : 100

-1 სართულის გეგმა

Author

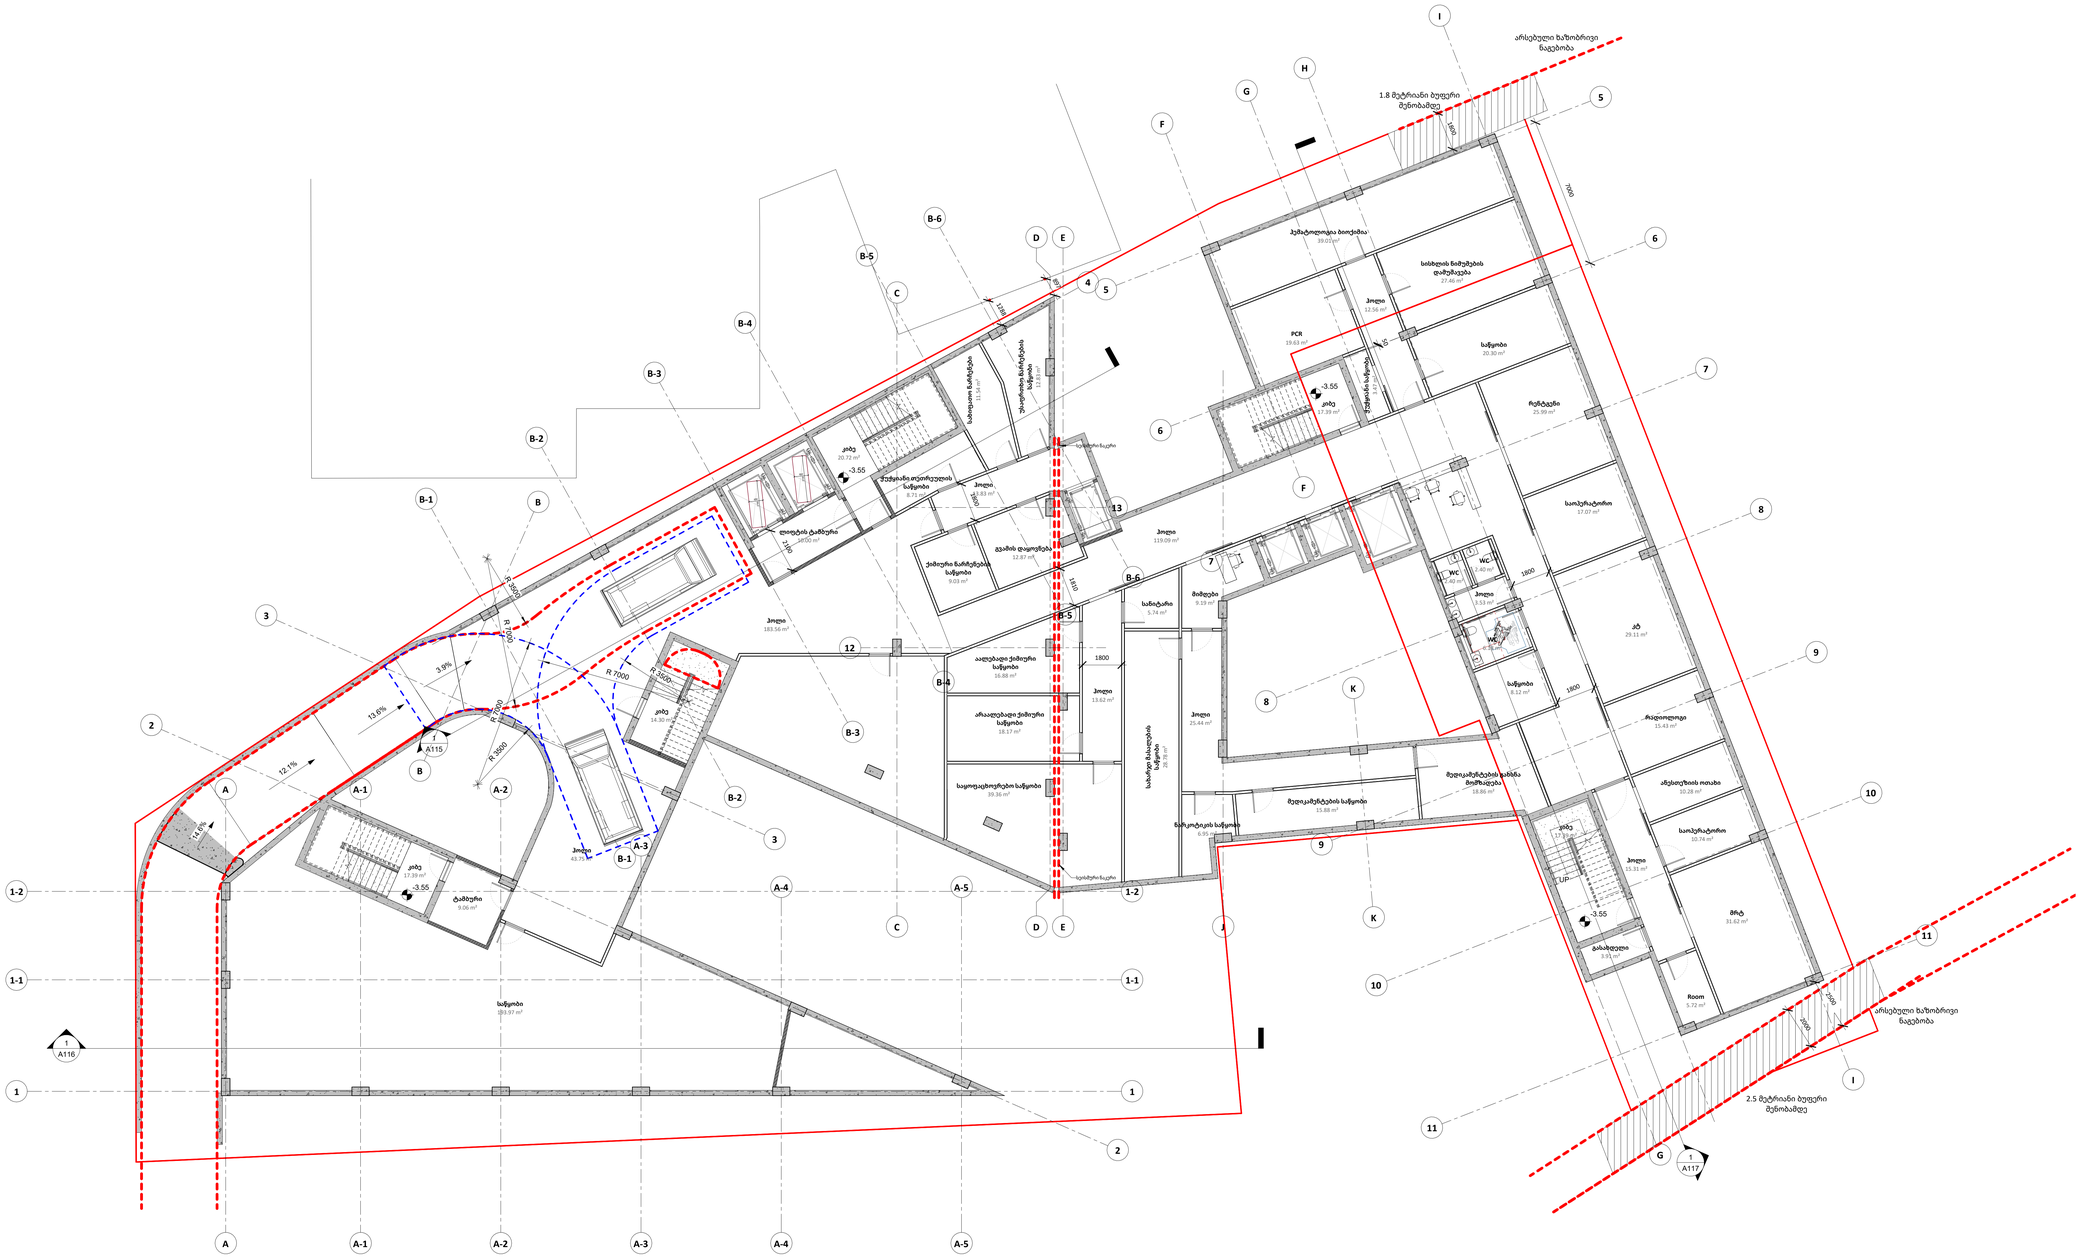
არსებული ხაზოვრივი ნაგებობა
1.8 მეტრიანი ბეტონი მენობამდე
პუბლიკოლოგია მიოქიმია
სისხლის ნიმუშების დაშუშავება
PCR
საწყობი
რეზერვები
საოპერაციონო
WC
ჰოლი
ლიფტის ტამბური

A101
1 : 100

0 სართულის გეგმა

Author


ყრუ კედელი 120 წვეთიანი ცეცხლმედეგობით
1.8 მეტრიანი ბეტონი მეზობლებზე



A0

A102

სათაური / Sheet Name

1 სართულის გეგმა

NS Studio
0179 ბაზალეთის ქუჩა 3
ქ. თბილისი, საქართველო.
Tel: 593 27 88 58
info@nsstudio.ge

პროექტი / Project

ქალაქი თბილისი, ძმები ყურაშვილების ქუჩა, N 12.
პეტრე შოთაძის სახელობის თბილისის სამედიცინო აკადემია

ინფორმაცია დამკვეთის შესახებ

-

სიტუაციური გეგმა / Situation Plan

სქემატური განშლა /Building Elevation

შენიშვნა / Note

ექსპლიკაცია / Legend

23/07/2026

ლუკა ჩაგანავა
ნინო ჭანტურია
ვახტანგ ცხოვრებამშვილი
ელენე ედიშერაშვილი
ლევან არველაძე

NS Studio

A103
1 : 100

2 სართულის გეგმა

Author

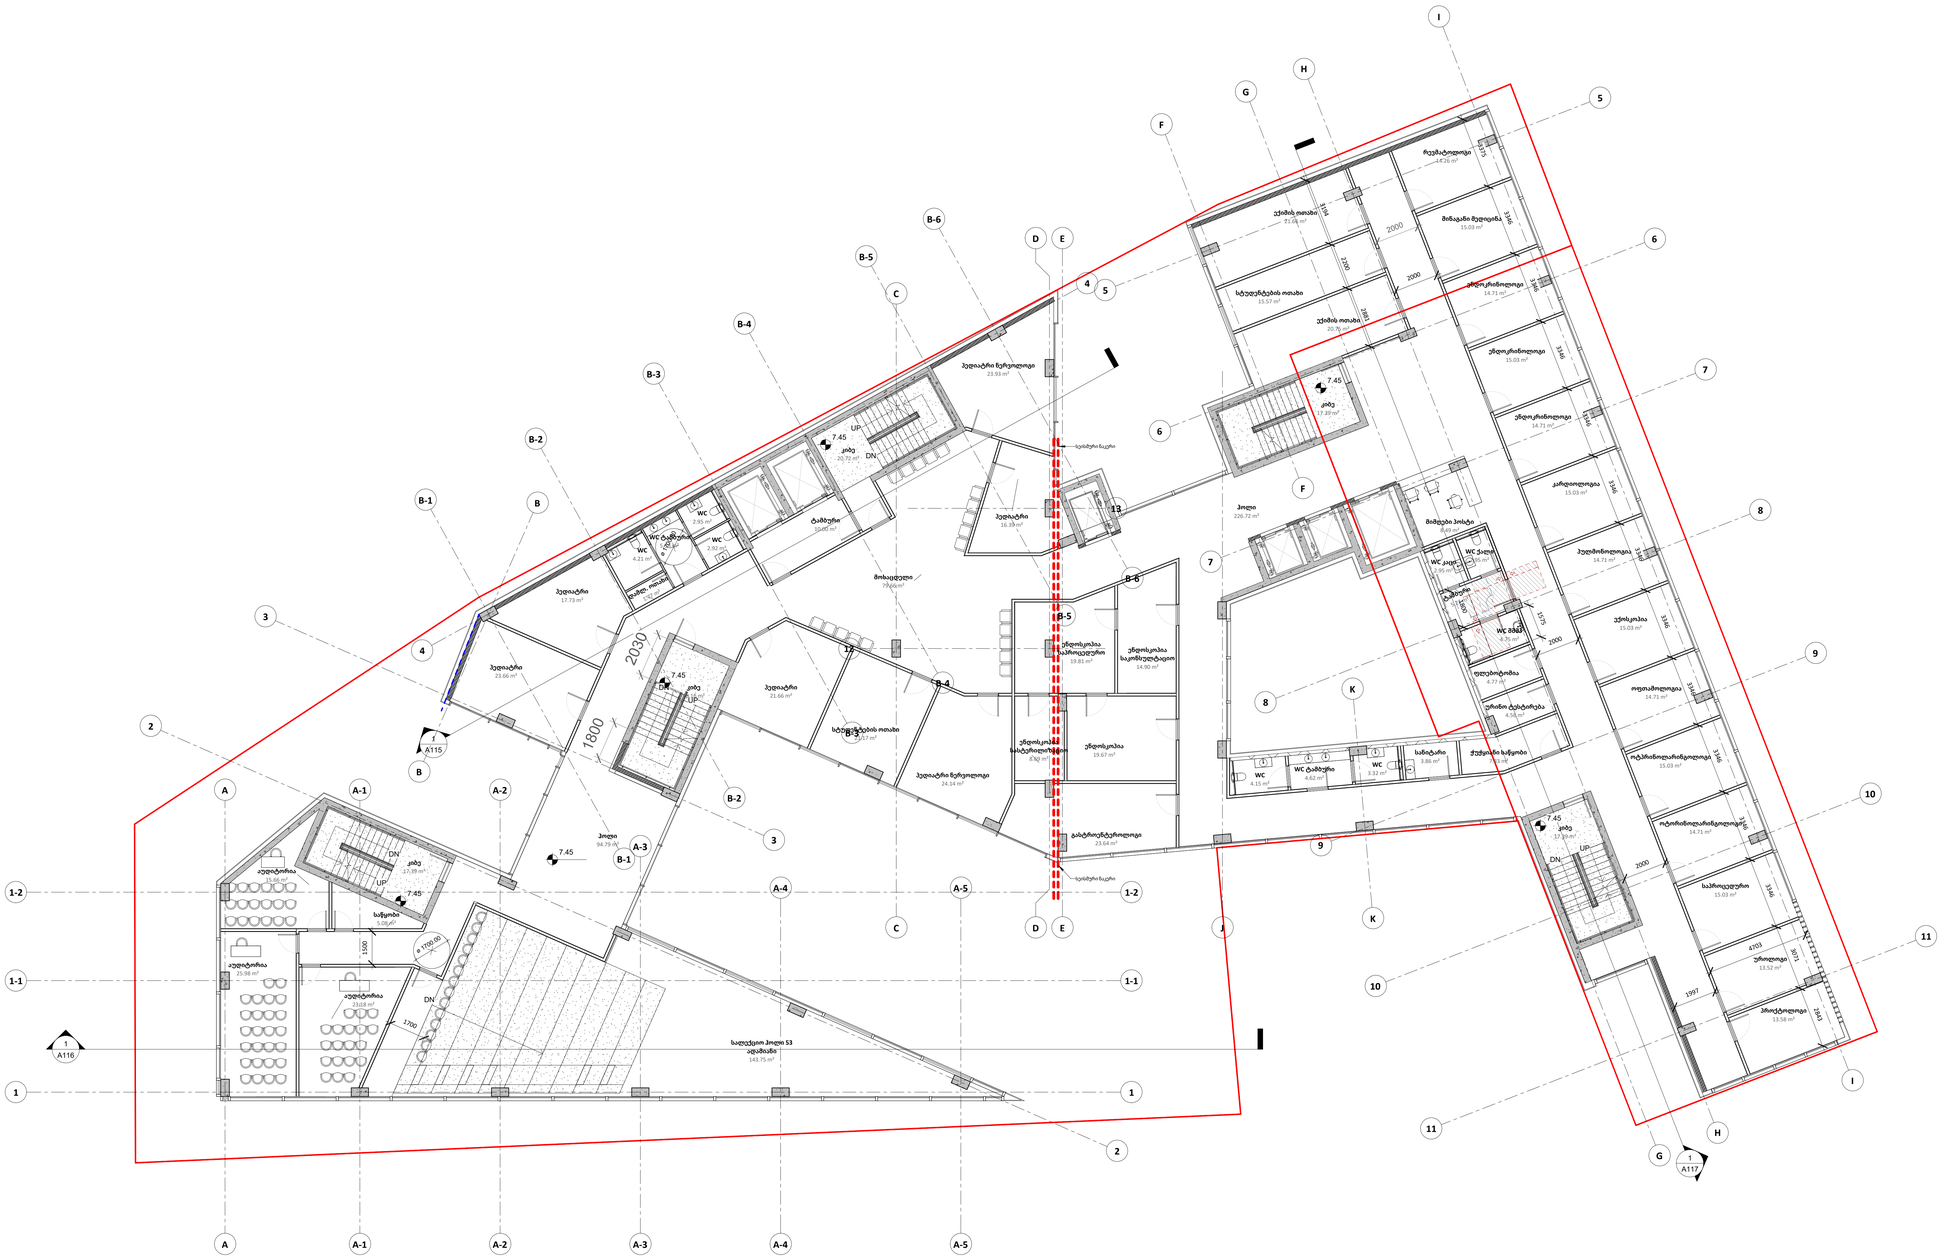
სველი წერტილი
WC
WC ტამბური
ტამბური
სველი წერტილი
სველი წერტილი
სველი წერტილი

A104
1 : 100

3 სართულის გეგმა

Author

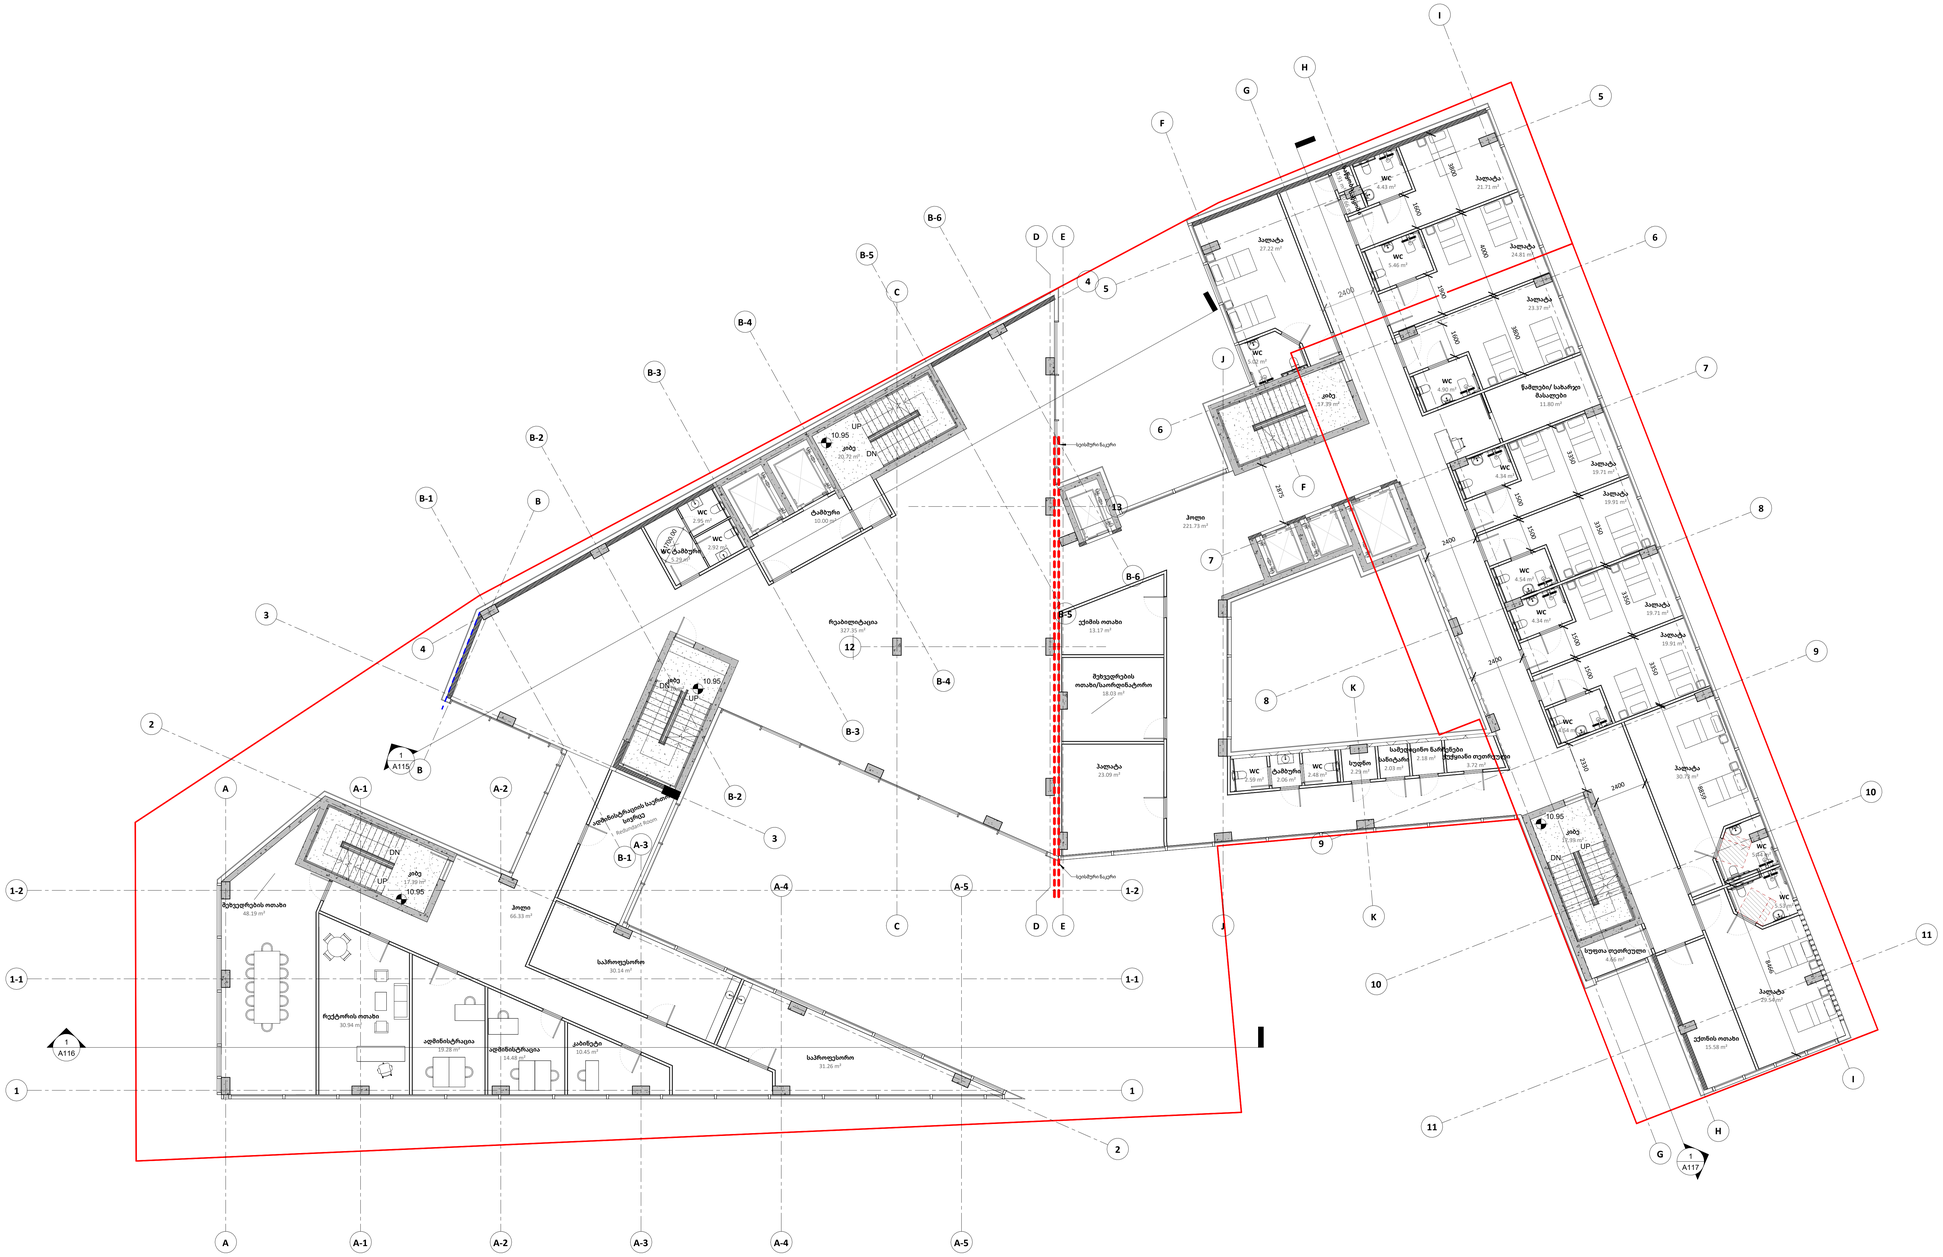

A0

A104

სათაური / Sheet Name

3 სართულის გეგმა

NS Studio
0179 ბაზალეთის ქუჩა 3
ქ. თბილისი, საქართველო.
Tel: 593 27 88 58
info@nsstudio.ge

პროექტი / Project

ქალაქი თბილისი, ძმები ყურაშვილების ქუჩა, N 12.
პეტრე შოთაძის სახელობის თბილისის სამედიცინო აკადემია

ინფორმაცია დამკვეთის შესახებ

-

სიტუაციური გეგმა / Situation Plan

სქემატური განშლა /Building Elevation

შენიშვნა / Note

ექსპლიკაცია / Legend

23/07/2026

ლუკა ჩაგანავა
ნინო ქანტურია
ვახტანგ ცხოვრებამვილი
ელენე ედიშერამვილი
ლევან არველაძე

NS Studio

A105
1 : 100

4 სართულის გეგმა

Author

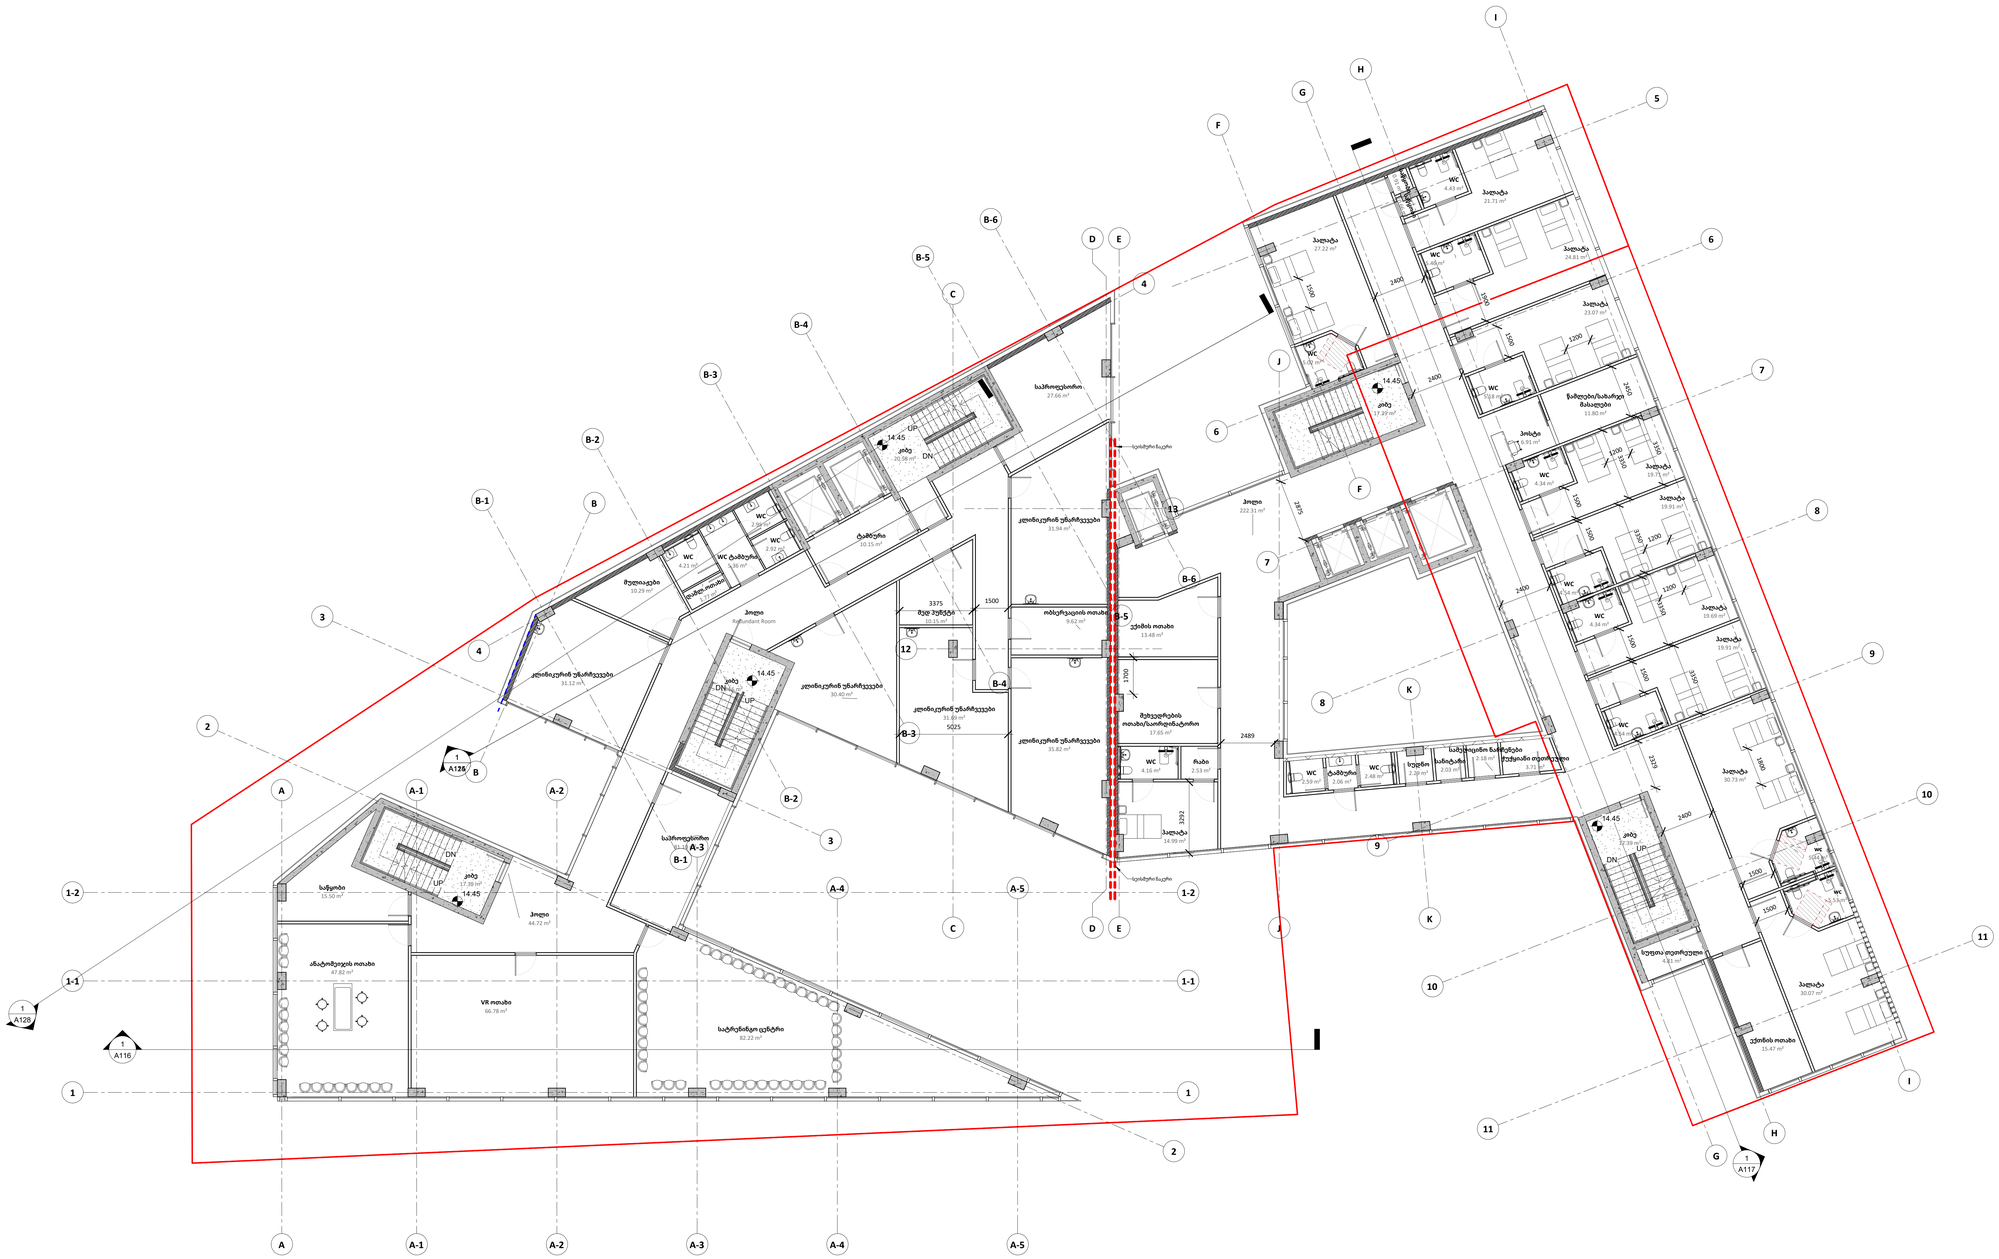

A0

A105

სათაური / Sheet Name

4 სართულის გეგმა

NS Studio
0179 ბაზალეთის ქუჩა 3
ქ. თბილისი, საქართველო.
Tel: 593 27 88 58
info@nsstudio.ge

პროექტი / Project

ქალაქი თბილისი, ძმები ყურაშვილების ქუჩა, N 12.
პეტრე შოთაძის სახელობის თბილისის სამედიცინო აკადემია

ინფორმაცია დამკვეთის შესახებ

-

სიტუაციური გეგმა / Situation Plan

სქემატური განშლა /Building Elevation

შენიშვნა / Note

ექსპლიკაცია / Legend

23/07/2026

ლუკა ჩაგანავა
ნინო ქანტურია
ვახტანგ ცხოვრებამვილი
ელენე ედიშერამვილი
ლევან არველაძე

NS Studio

A106
1 : 100

5 სართულის გეგმა

Author

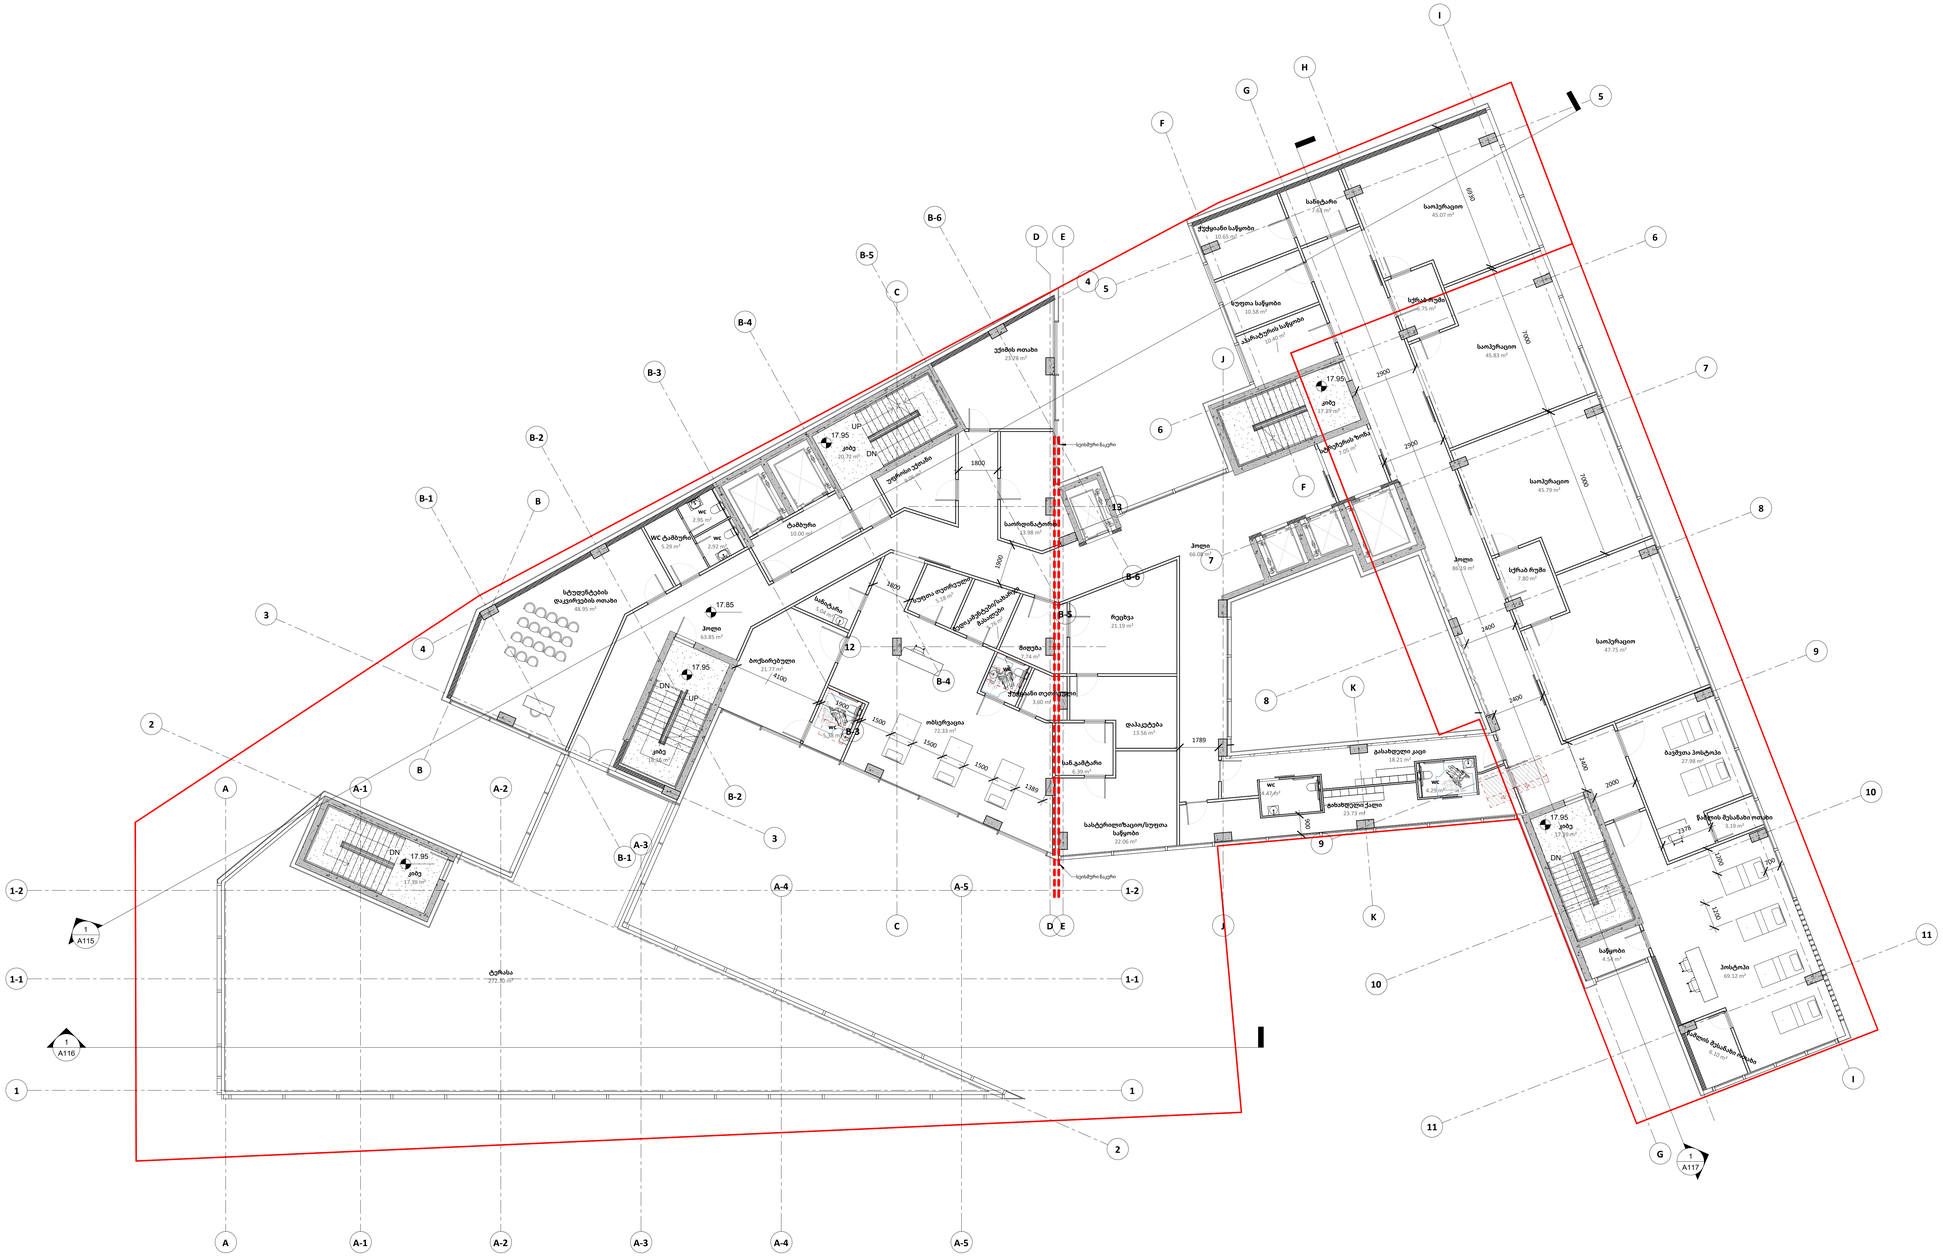
48.95 m²
ტერასა
272.30 m²
63.85 m²
ბოილერებელი
21.77 m²
17.95
UP
DN
wc
2.96 m²
wc
2.97 m²
wc ტამბური
3.29 m²
ტამბური
10.00 m²
23.78 m²

A107
1 : 100

6 სართულის გეგმა

Author

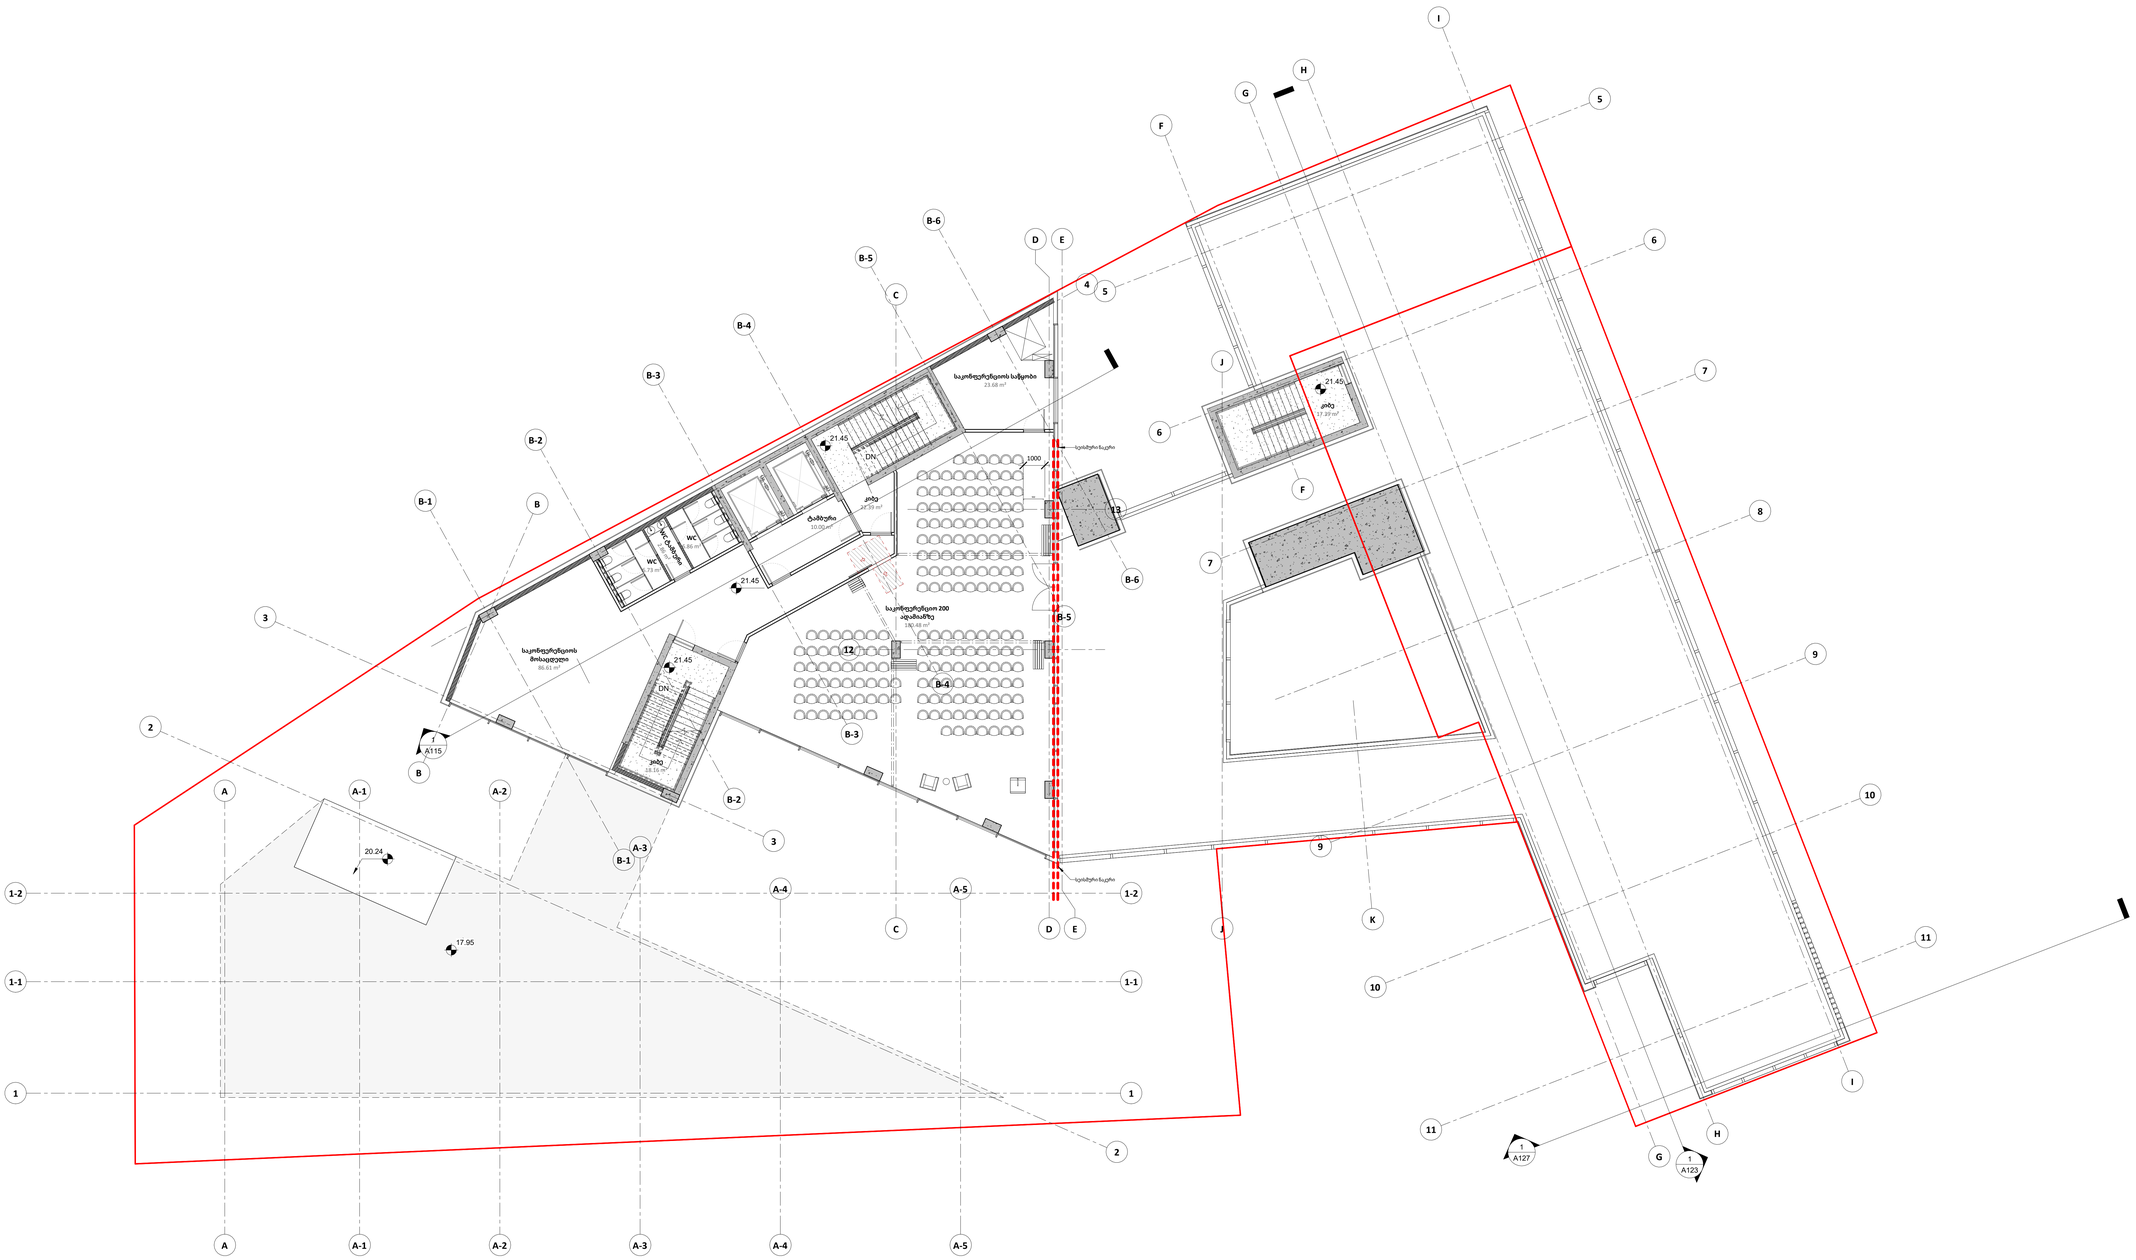

A0

A107

სათაური / Sheet Name

6 სართულის გეგმა

NS Studio
0179 ბაზალეთის ქუჩა 3
ქ. თბილისი, საქართველო.
Tel: 593 27 88 58
info@nsstudio.ge

პროექტი / Project

ქალაქი თბილისი, ძმები ყურაშვილების ქუჩა, N 12.
პეტრე შოთაძის სახელობის თბილისის სამედიცინო აკადემია

ინფორმაცია დამკვეთის შესახებ

-

სიტუაციური გეგმა / Situation Plan

სქემატური განშლა /Building Elevation

შენიშვნა / Note

ექსპლიკაცია / Legend

23/07/2026

ლუკა ჩაგანავა
ნინო ჭანტურია
ვახტანგ ცხოვრებაშვილი
ელენე ედიშერაშვილი
ლევან არველაძე

NS Studio

A108
1 : 100

7 სართულის გეგმა

Author

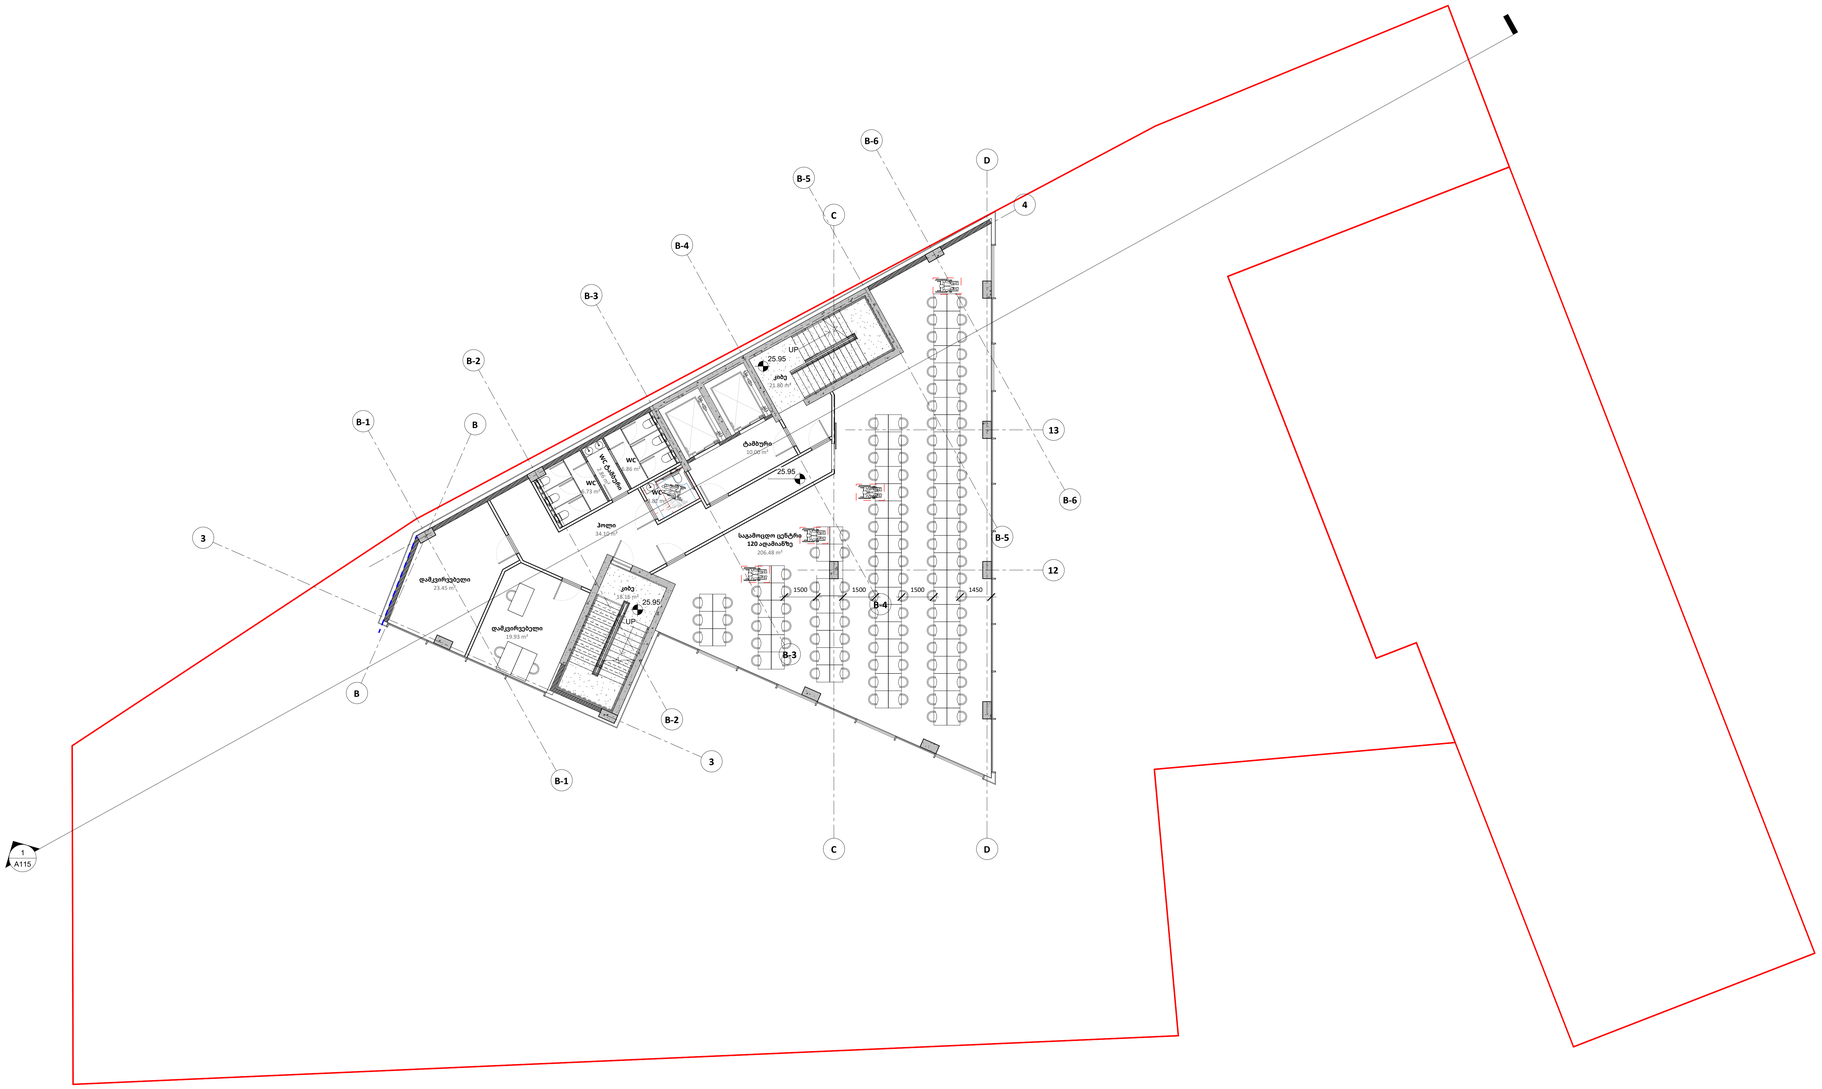

A0

A108

სათაური / Sheet Name

7 სართულის გეგმა

NS Studio
0179 ბაზალეთის ქუჩა 3
ქ. თბილისი, საქართველო.
Tel: 593 27 88 58
info@nsstudio.ge

პროექტი / Project

ქალაქი თბილისი, ძმები ყურაშვილების ქუჩა, N 12.
პეტრე შოთაძის სახელობის თბილისის სამედიცინო აკადემია

ინფორმაცია დამკვეთის შესახებ

-

სიტუაციური გეგმა / Situation Plan

სქემატური განშლა /Building Elevation

შენიშვნა / Note

ექსპლიკაცია / Legend

23/07/2026

ლუკა ჩაგანავა
ნინო ჭანტურია
ვახტანგ ცხოვრებაშვილი
ელენე ედიშერაშვილი
ლევან არველაძე

NS Studio

A109
1 : 100

8 სართულის გეგმა

Author

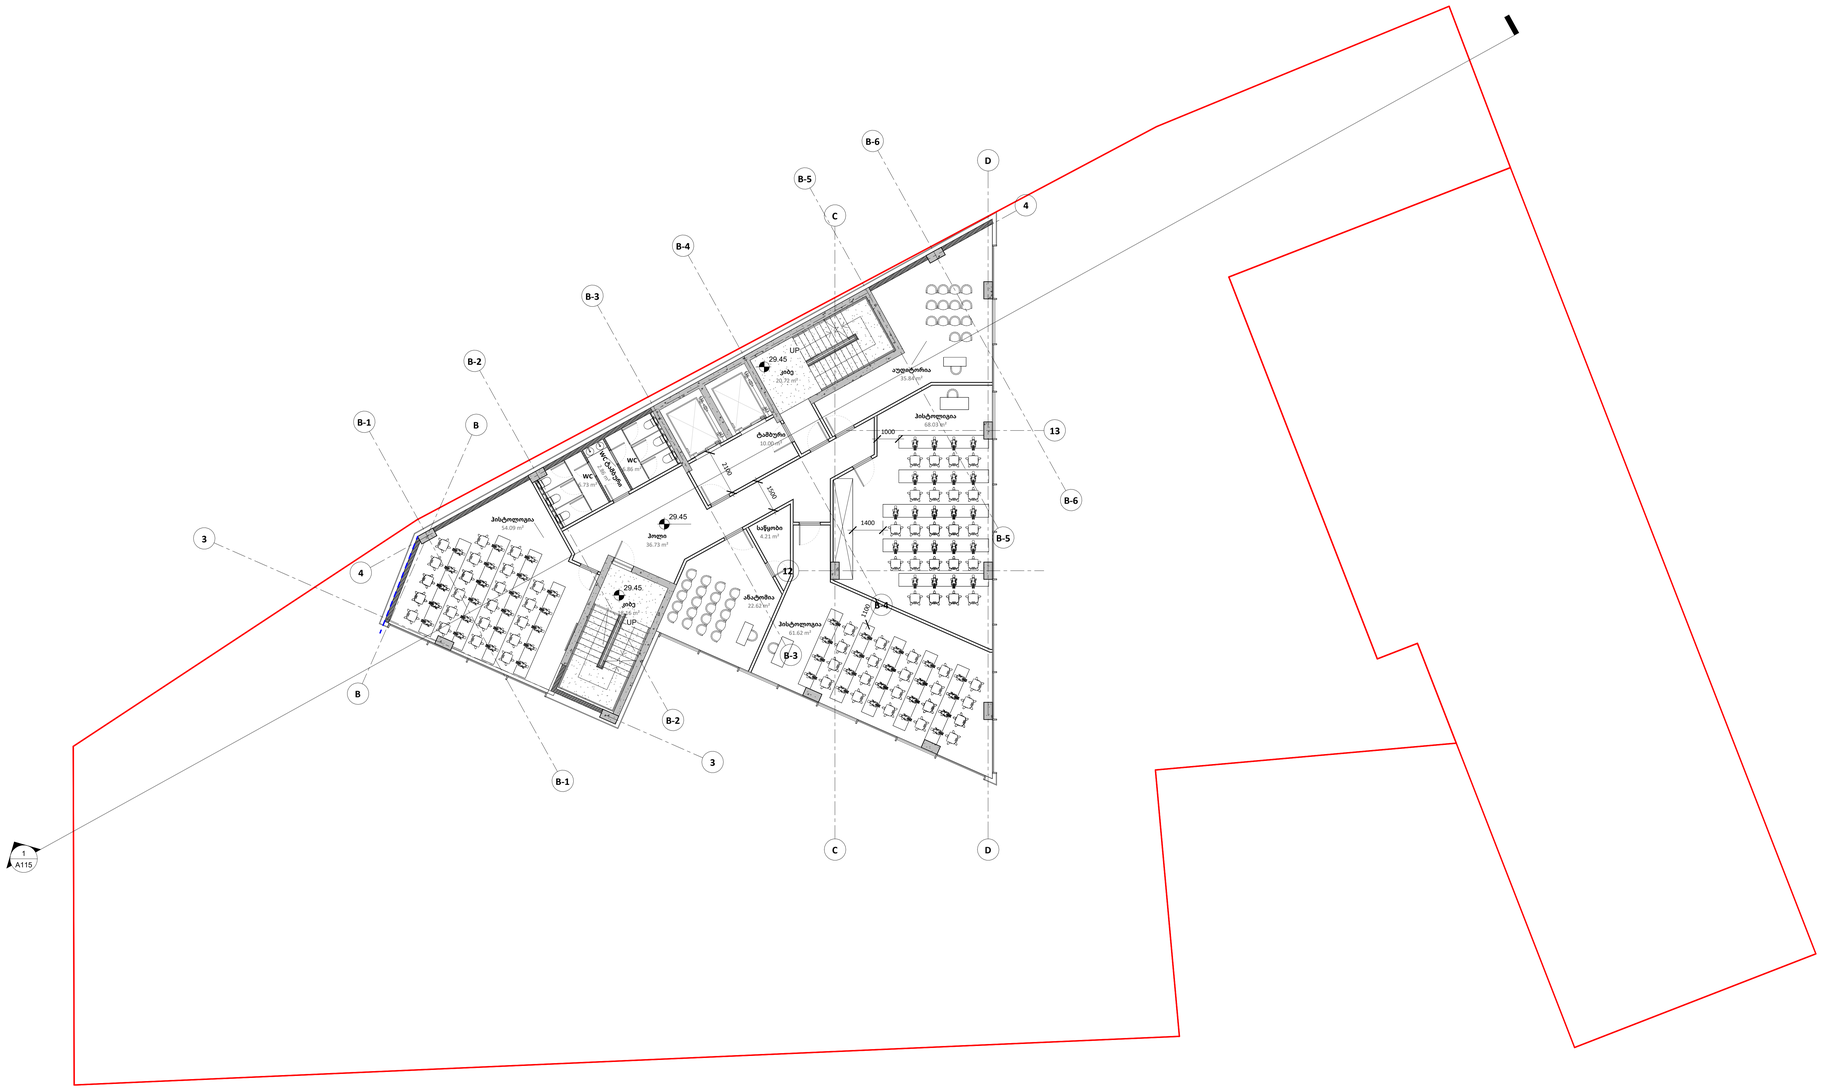

A0

A109

სათაური / Sheet Name

8 სართულის გეგმა

NS Studio
0179 ბაზალეთის ქუჩა 3
ქ. თბილისი, საქართველო.
Tel: 593 27 88 58
info@nsstudio.ge

პროექტი / Project

ქალაქი თბილისი, ძმები ყურაშვილების ქუჩა, N 12.
პეტრე შოთაძის სახელობის თბილისის სამედიცინო აკადემია

ინფორმაცია დამკვეთის შესახებ

-

სიტუაციური გეგმა / Situation Plan

სქემატური განშლა /Building Elevation

შენიშვნა / Note

ექსპლიკაცია / Legend

23/07/2026

ლუკა ჩაგანავა
ნინო ჭანტურია
ვახტანგ ცხოვრებამვილი
ელენე ედიშერაშვილი
ლევან არველაძე

NS Studio

A110
1 : 100

9 სართულის გეგმა

Author

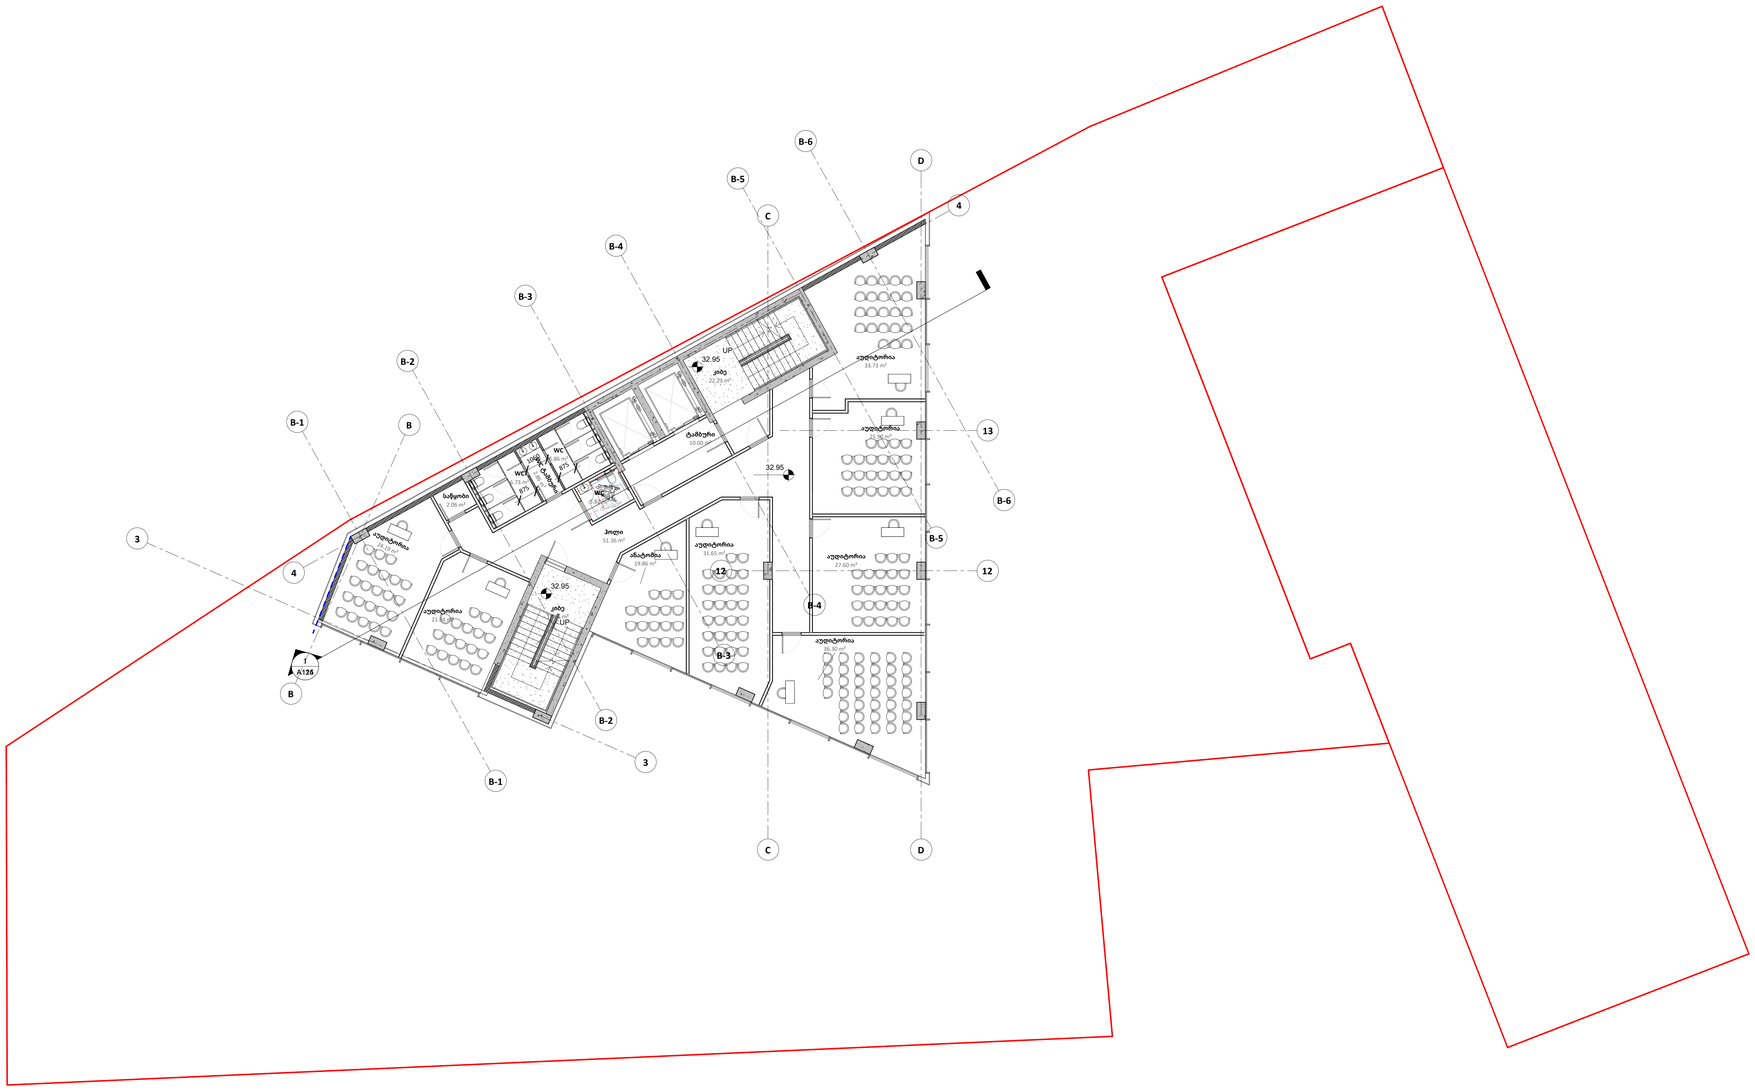
B-6
D
B-5
C
4
B-4
B-3
B-2
B-1
B
3
UP
32.95
ლიფტი
22.23 m²
აუდიტორია
33.73 m²
ტამბური
10.00 m²
აუდიტორია
21.56 m²
13
B-6
32.95
WC
WC
WC
WC
სველი წერტილი
სველი წერტილი
სველი წერტილი

A111
1 : 100

10 სართულის გეგმა

Author

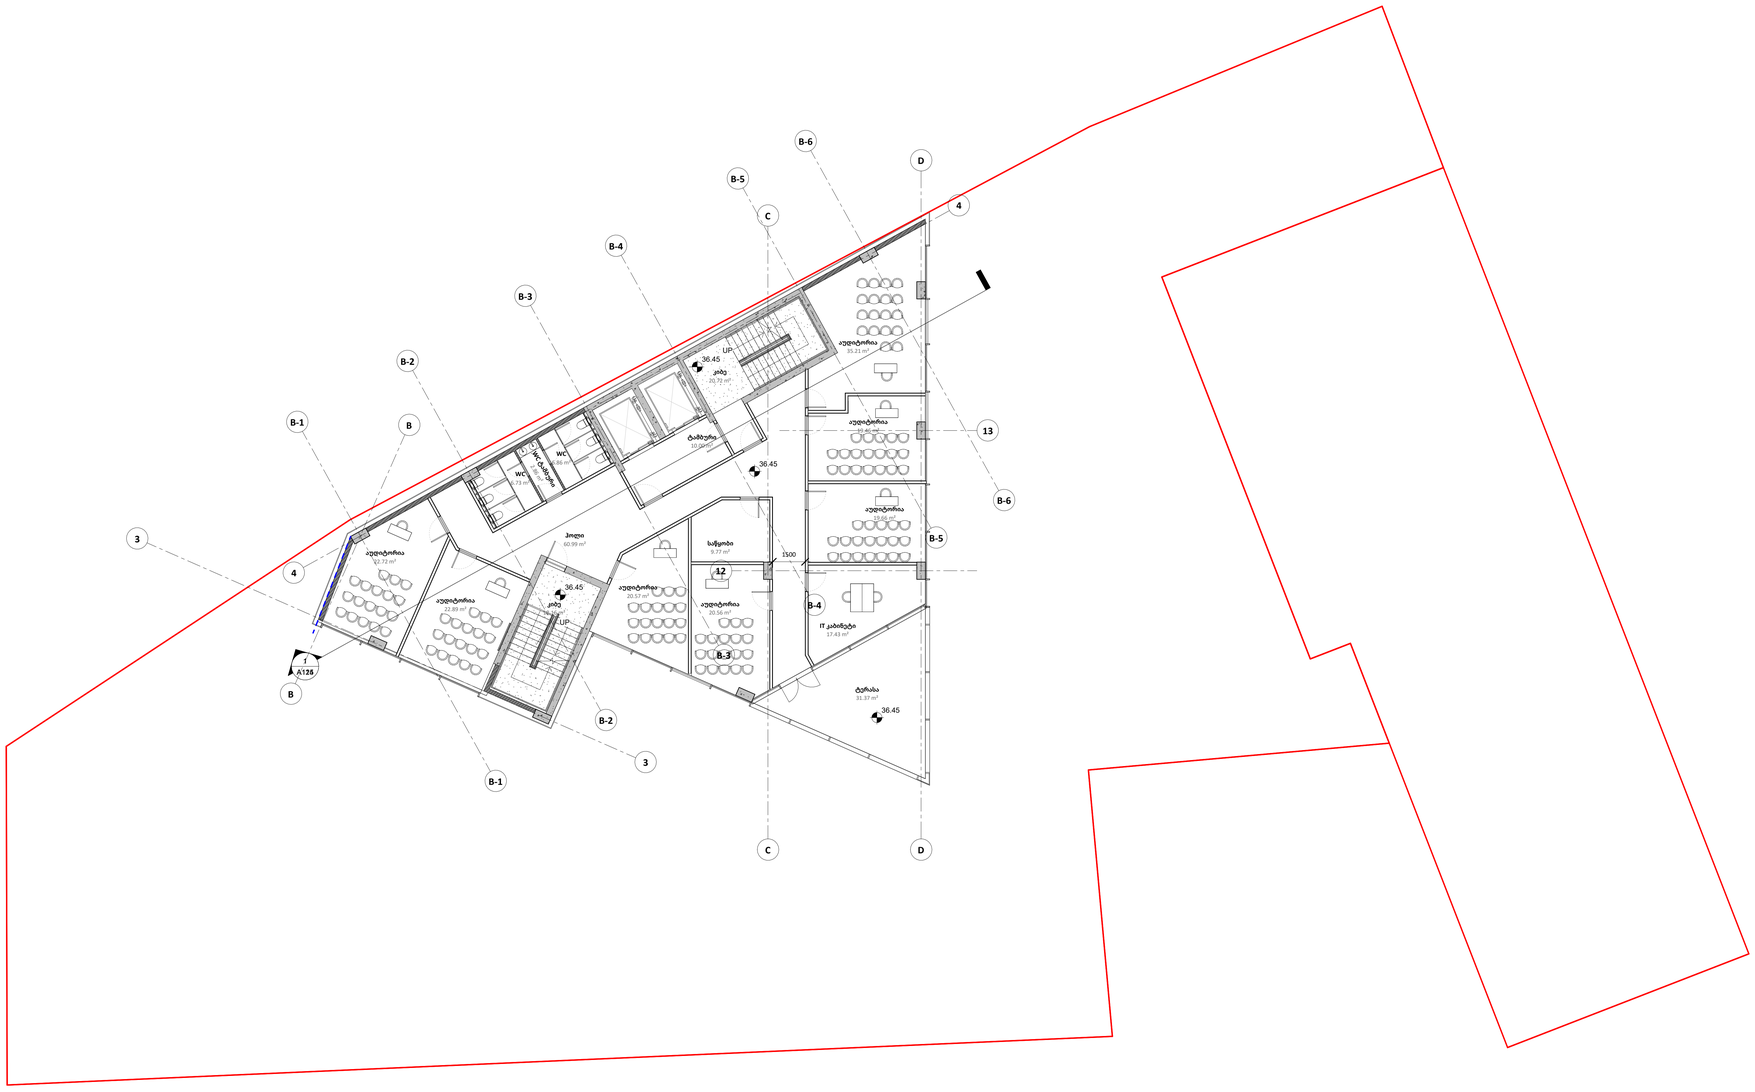

A0

A111

სათაური / Sheet Name

10 სართულის გეგმა

NS Studio
0179 ბაზალეთის ქუჩა 3
ქ. თბილისი, საქართველო.
Tel: 593 27 88 58
info@nsstudio.ge

პროექტი / Project

ქალაქი თბილისი, ძმები ყურაშვილების ქუჩა, N 12.
პეტრე შოთაძის სახელობის თბილისის სამედიცინო აკადემია

ინფორმაცია დამკვეთის შესახებ

-

სიტუაციური გეგმა / Situation Plan

სქემატური განშლა /Building Elevation

შენიშვნა / Note

ექსპლიკაცია / Legend

23/07/2026

ლუკა ჩაგანავა
ნინო ჭანტურია
ვახტანგ ცხოვრებაშვილი
ელენე ედიშერაშვილი
ლევან არველაძე

NS Studio

A112
1 : 100

11 სართულის გეგმა

Author

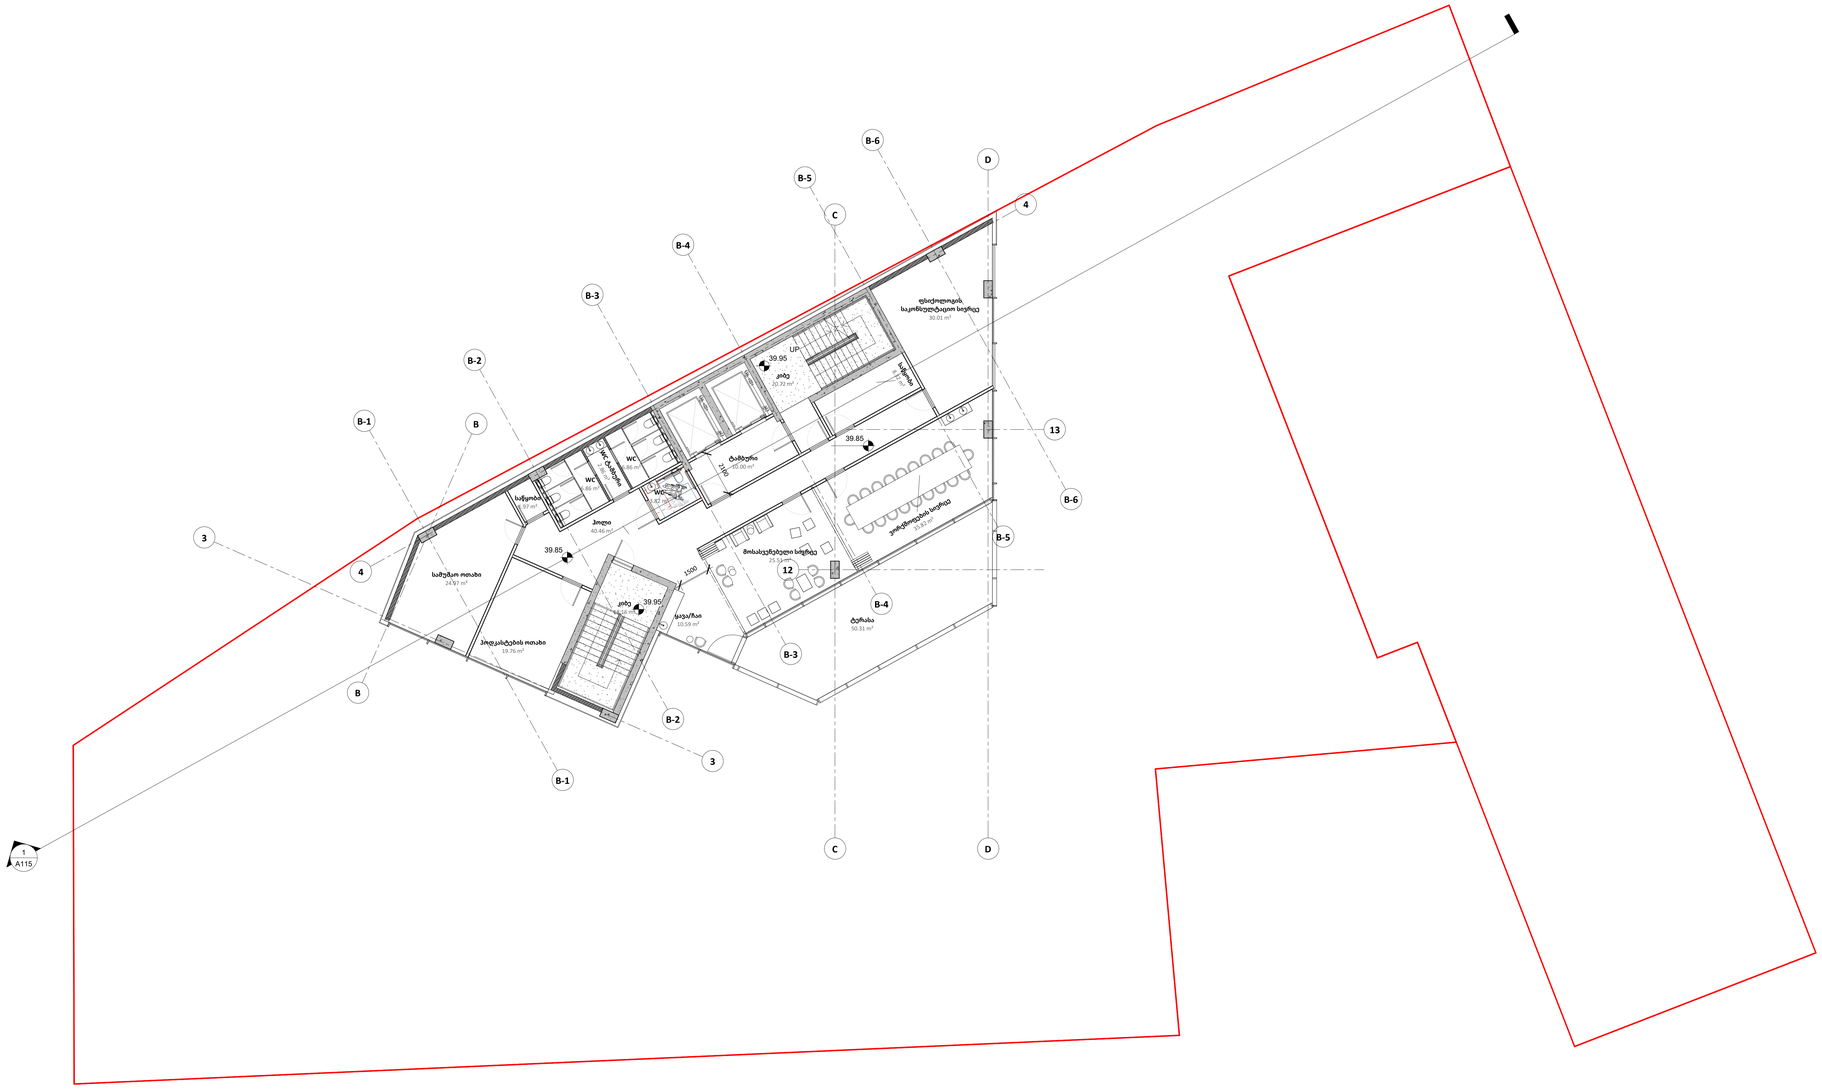
B-6
D
B-5
C
4
B-4
B-3
B-2
B-1
B
3
13
B-6
B-5
B-4
B-3
B-2
3
B-1
B
C
D
UP
39.95
39.85
1500
1500
1500
2100

A113
1 : 100

სახურავი

Author

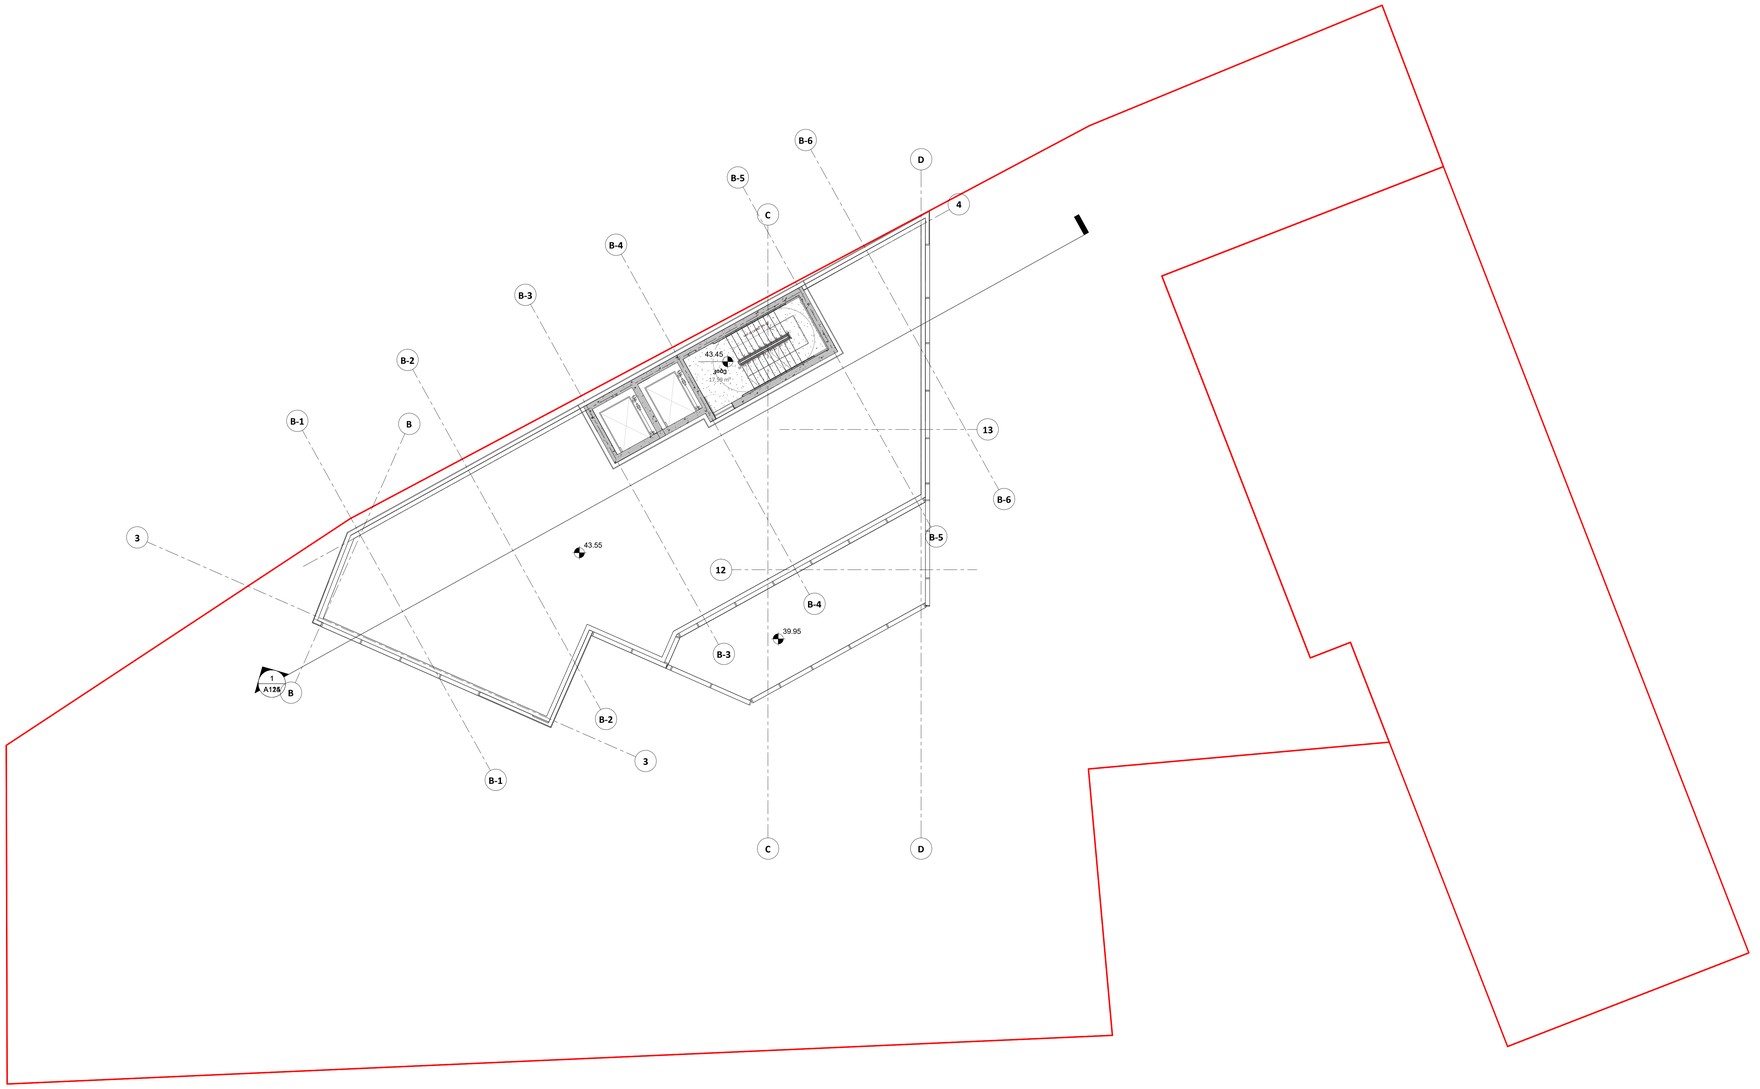

A0

A113

სათაური / Sheet Name

სახურავი

NS Studio
0179 ბაზალეთის ქუჩა 3
ქ. თბილისი, საქართველო.
Tel: 593 27 88 58
info@nsstudio.ge

პროექტი / Project

ქალაქი თბილისი, ძმები ყურაშვილების ქუჩა, N 12.
პეტრე შოთაძის სახელობის თბილისის სამედიცინო აკადემია

ინფორმაცია დამკვეთის შესახებ

-

სიტუაციური გეგმა / Situation Plan

სქემატრული განშლა /Building Elevation

შენიშვნა / Note

ექსპლიკაცია / Legend

23/07/2026

ლუკა ჩაგანავა
ნინო ქანტურია
ვახტანგ ცხოვრებაშვილი
ელენე ედიშერაშვილი
ლევან არველაძე

NS Studio

A100
1 : 100

-1 სართულის გეგმა

Author

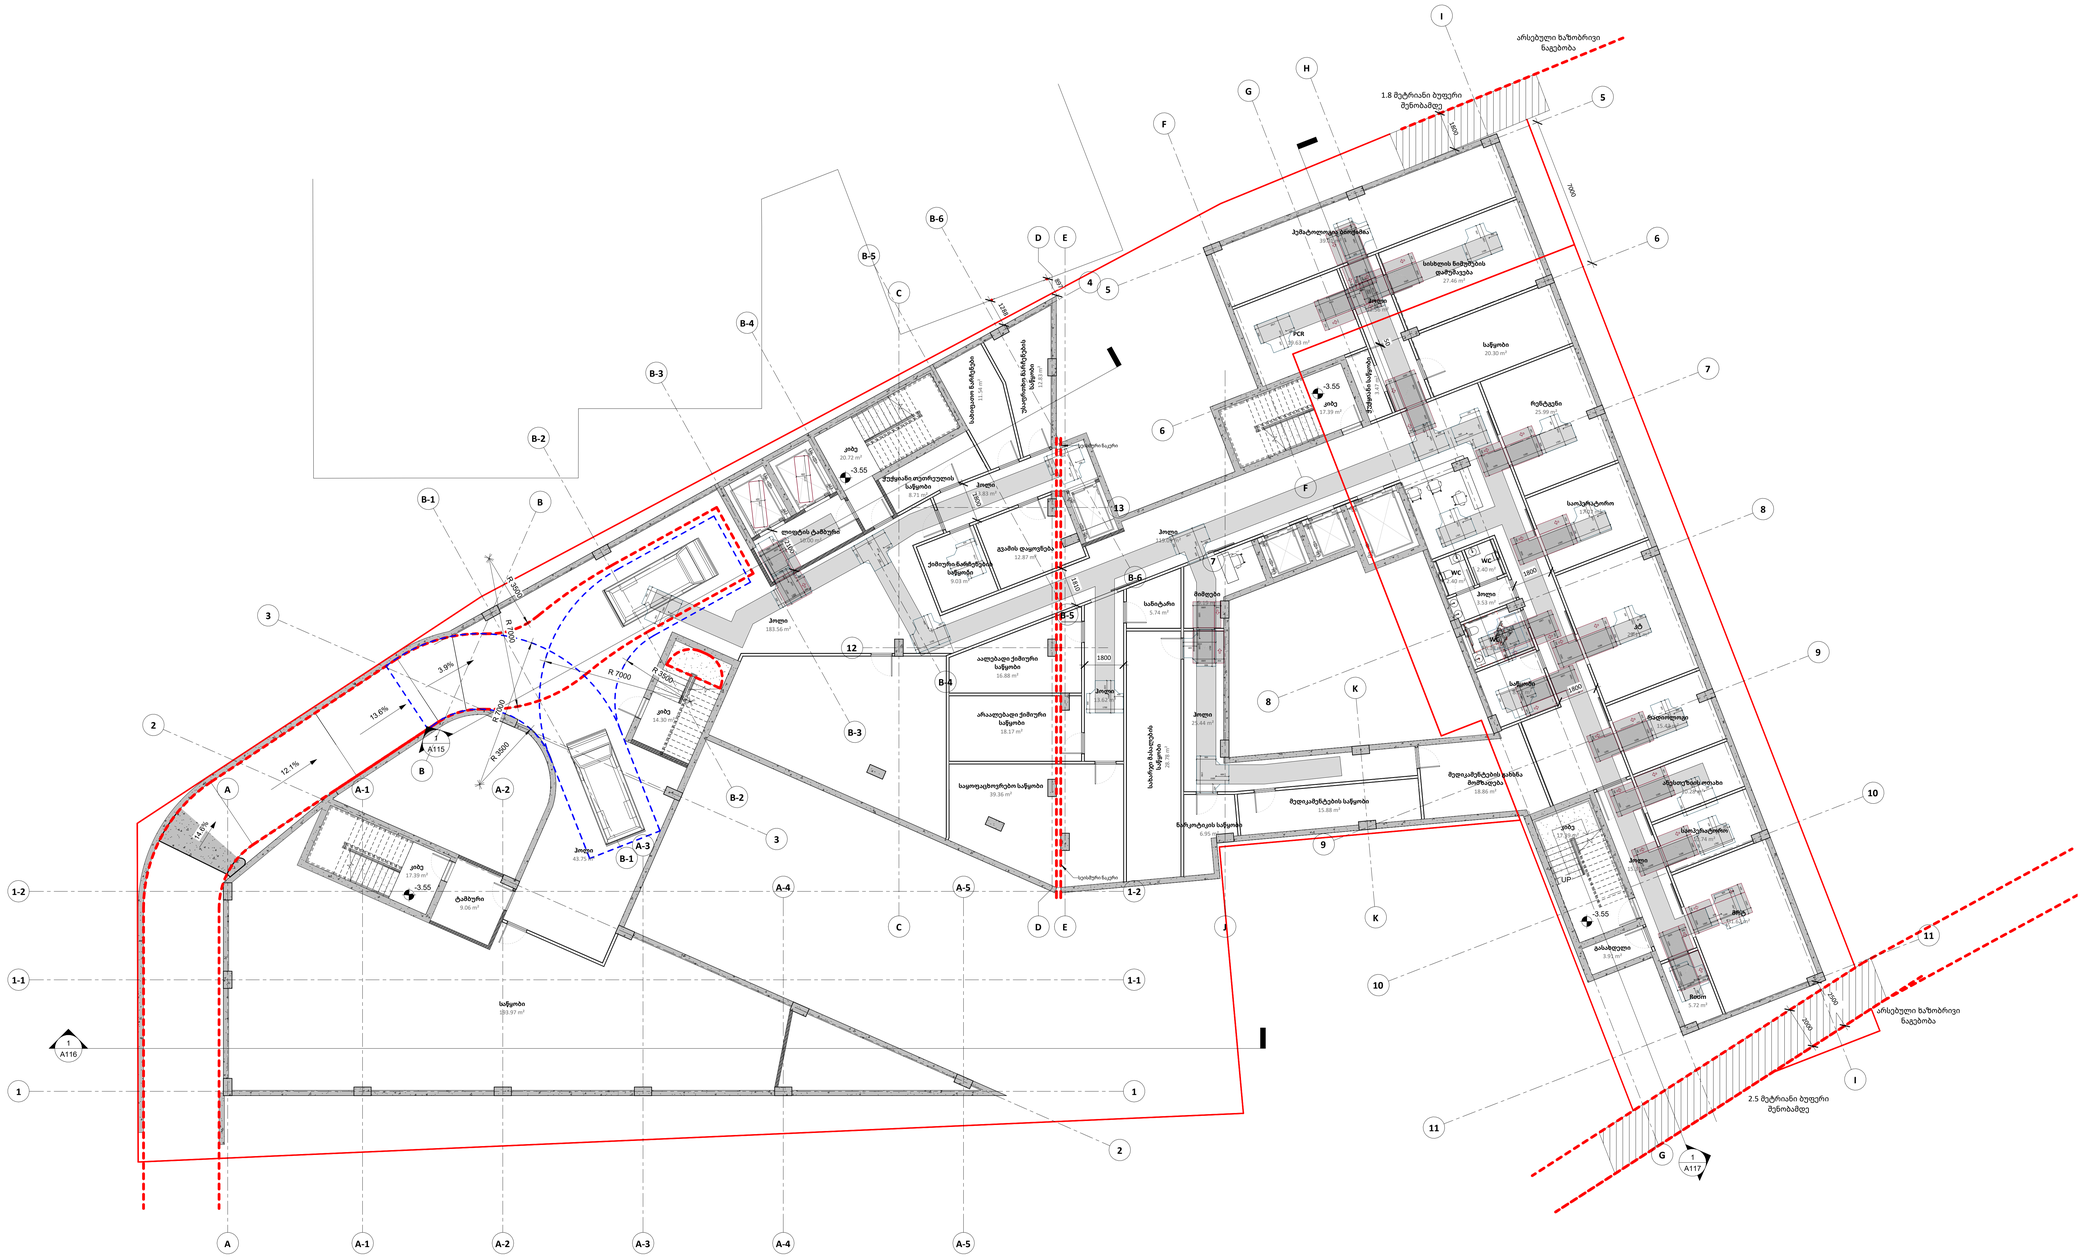
არსებული ხაზობრივი ნაგებობა
1.8 მეტრიანი ბეტონი მენობამდე
პუბლიკოლოგის მომსახურება
სისხლის ნიმუშების დაფასავება
PCR
საწყობი
რეზერვები
საოპერაციონი
WC
WC
ტუალეტი
ტუალეტი
ტუალეტი

A101
1 : 100

0 სართულის გეგმა

Author


ექიმი-ოფთალმოლოგი 15.51 m²
ექიმი 12.50 m²
ექიმი 17.39 m²
მიმღები 26.46 m²
ჩაბარებაზე ბოქსი 16.66 m²
WC 4.28 m²
WC 2.82 m²
WC 11.08 m²
WC 3.55

A102
1 : 100

1 სართულის გეგმა

Author

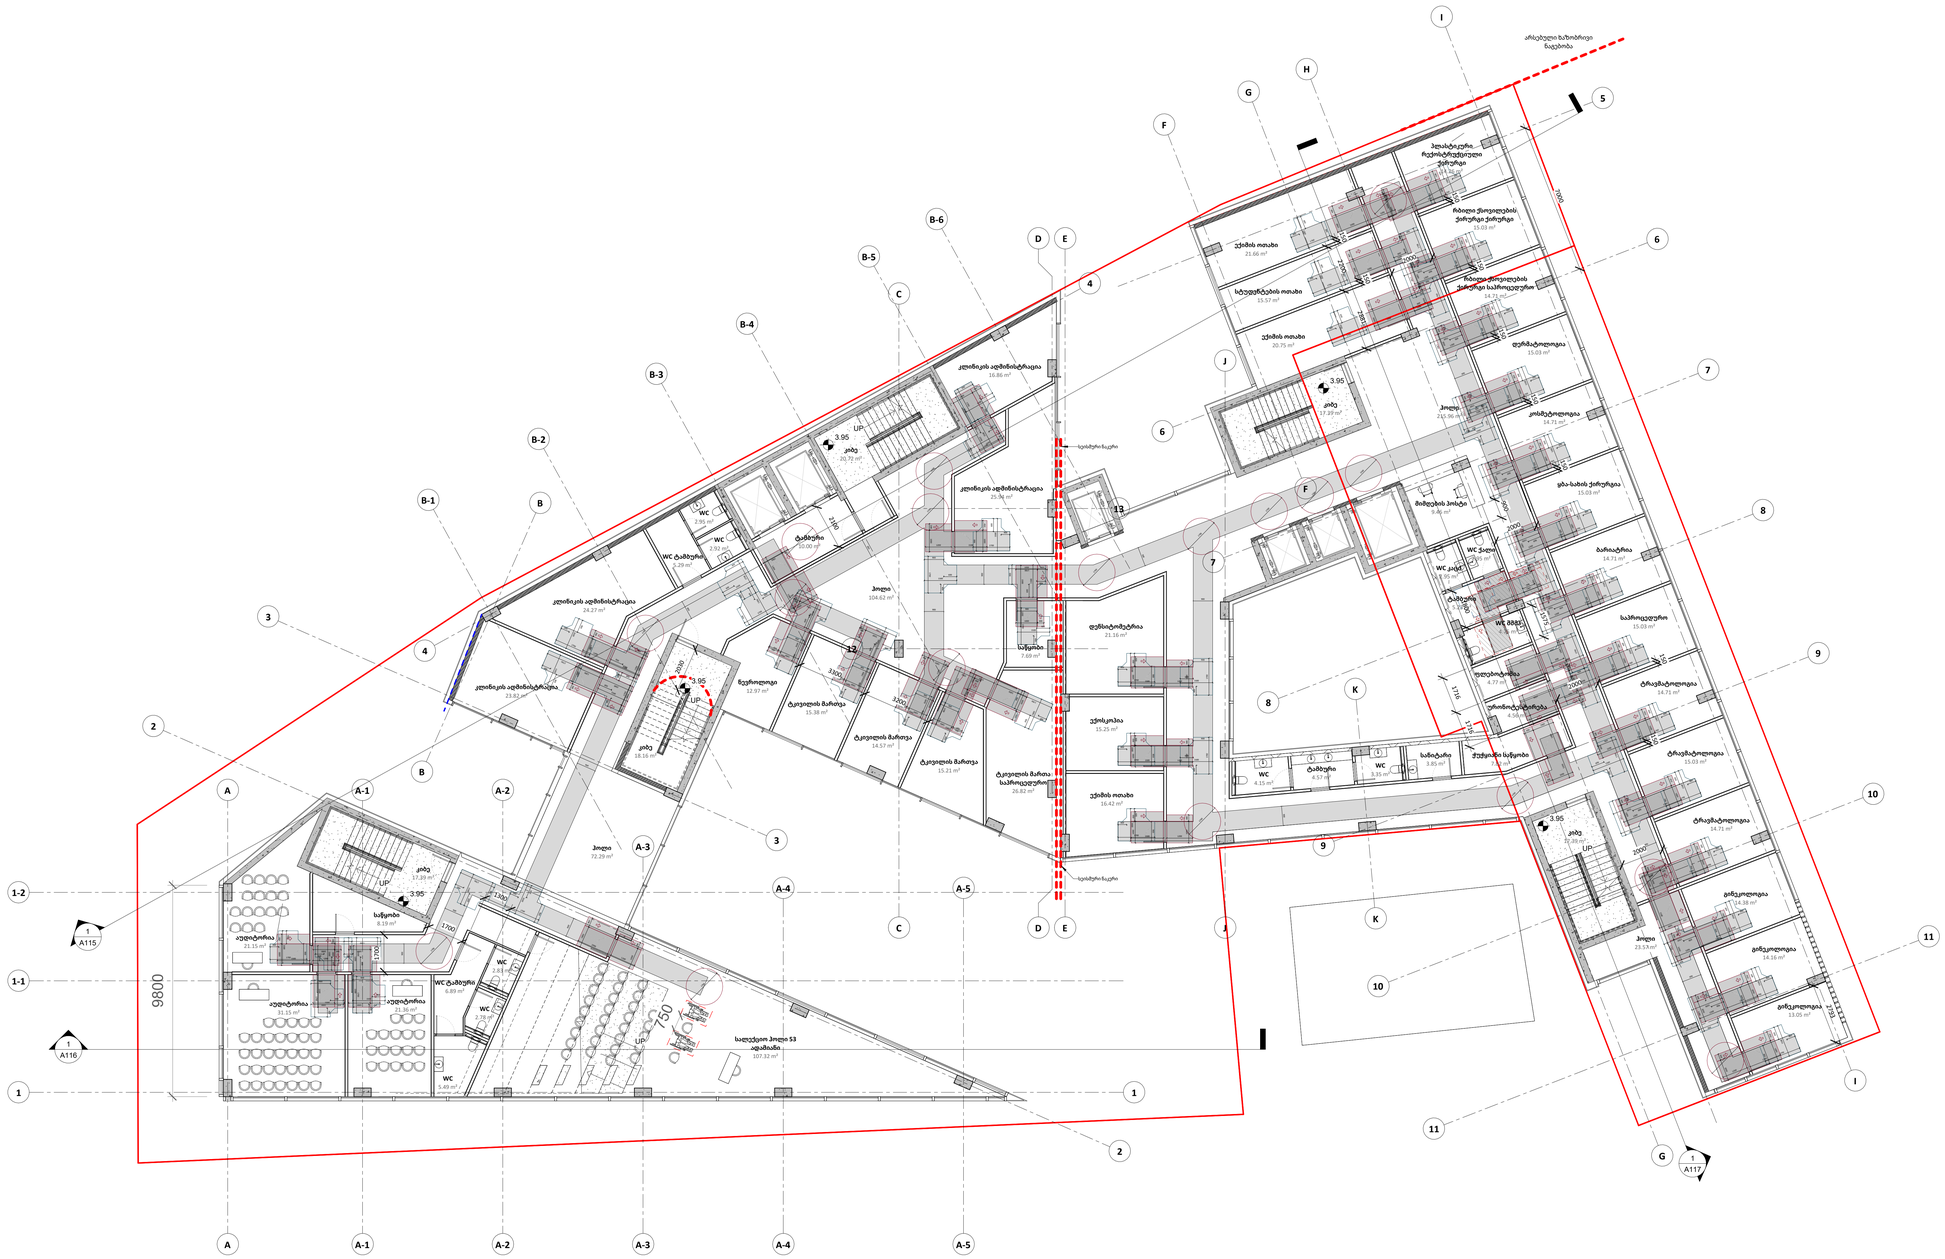
არსებული ბაზისპირი
ნაგებობა
ჰიდრავლიკური...
რეციპიენტისმქონელი
ვირტუალი
ქალების ოთახი
21.60 m²
ჩიბიღა შეთავსების
ვირტუალი ვირტუალი
ჩიბიღა შეთავსების
ვირტუალი საპროცედურო
სტუდენტების ოთახი
15.57 m²
ქალების ოთახი
20.75 m²
ფიზიატროლოგია
15.03 m²
ლიფტი
კიბე
17.99 m²
კოსმეტოლოგია
14.71 m²
ფსა-სახის ვირტუალი
15.03 m²
მიმდებარე პოლტი
9.80 m²
WC პალ
WC პალ
ბარიატრია
14.71 m²
ტაბლეტი
WC მამ
საპროცედურო
15.03 m²
ფიზიატროლოგია
4.77 m²
ტრავმატოლოგია
14.71 m²
ფიზიატროლოგია
4.58 m²
ტრავმატოლოგია
15.03 m²
ტრავმატოლოგია
14.71 m²
კიბე
17.39 m²
ფიზიკოთერაპია
14.38 m²
ფიზიკოთერაპია
14.38 m²
ფიზიკოთერაპია
13.05 m²
ქალების ოთახი
21.60 m²
სტუდენტების ოთახი
15.57 m²
ქალების ოთახი
20.75 m²
კიბე
20.72 m²
კლინიკის ადმინისტრაცია
16.86 m²
კლინიკის ადმინისტრაცია
25.96 m²
WC
WC
WC ტამბური
ტამბური
კლინიკის ადმინისტრაცია
24.27 m²
პოლი
104.62 m²
კლინიკის ადმინისტრაცია
23.82 m²
კიბე
18.16 m²
ლიფტი
ფსიქიატრია
21.16 m²
სველი წერტილი
7.69 m²
წვეთოლოგი
12.97 m²
ტკივილის მართვა
15.38 m²
ტკივილის მართვა
14.57 m²
ტკივილის მართვა
15.21 m²
ტკივილის მართვა
საპროცედურო
26.82 m²
ქვისკოპია
15.25 m²
ქალების ოთახი
16.42 m²
სველი წერტილი
სველი წერტილი
პოლი
72.29 m²
კიბე
17.39 m²
სველი წერტილი
სველი წერტილი
სველი წერტილი

A103
1 : 100

2 სართულის გეგმა

Author

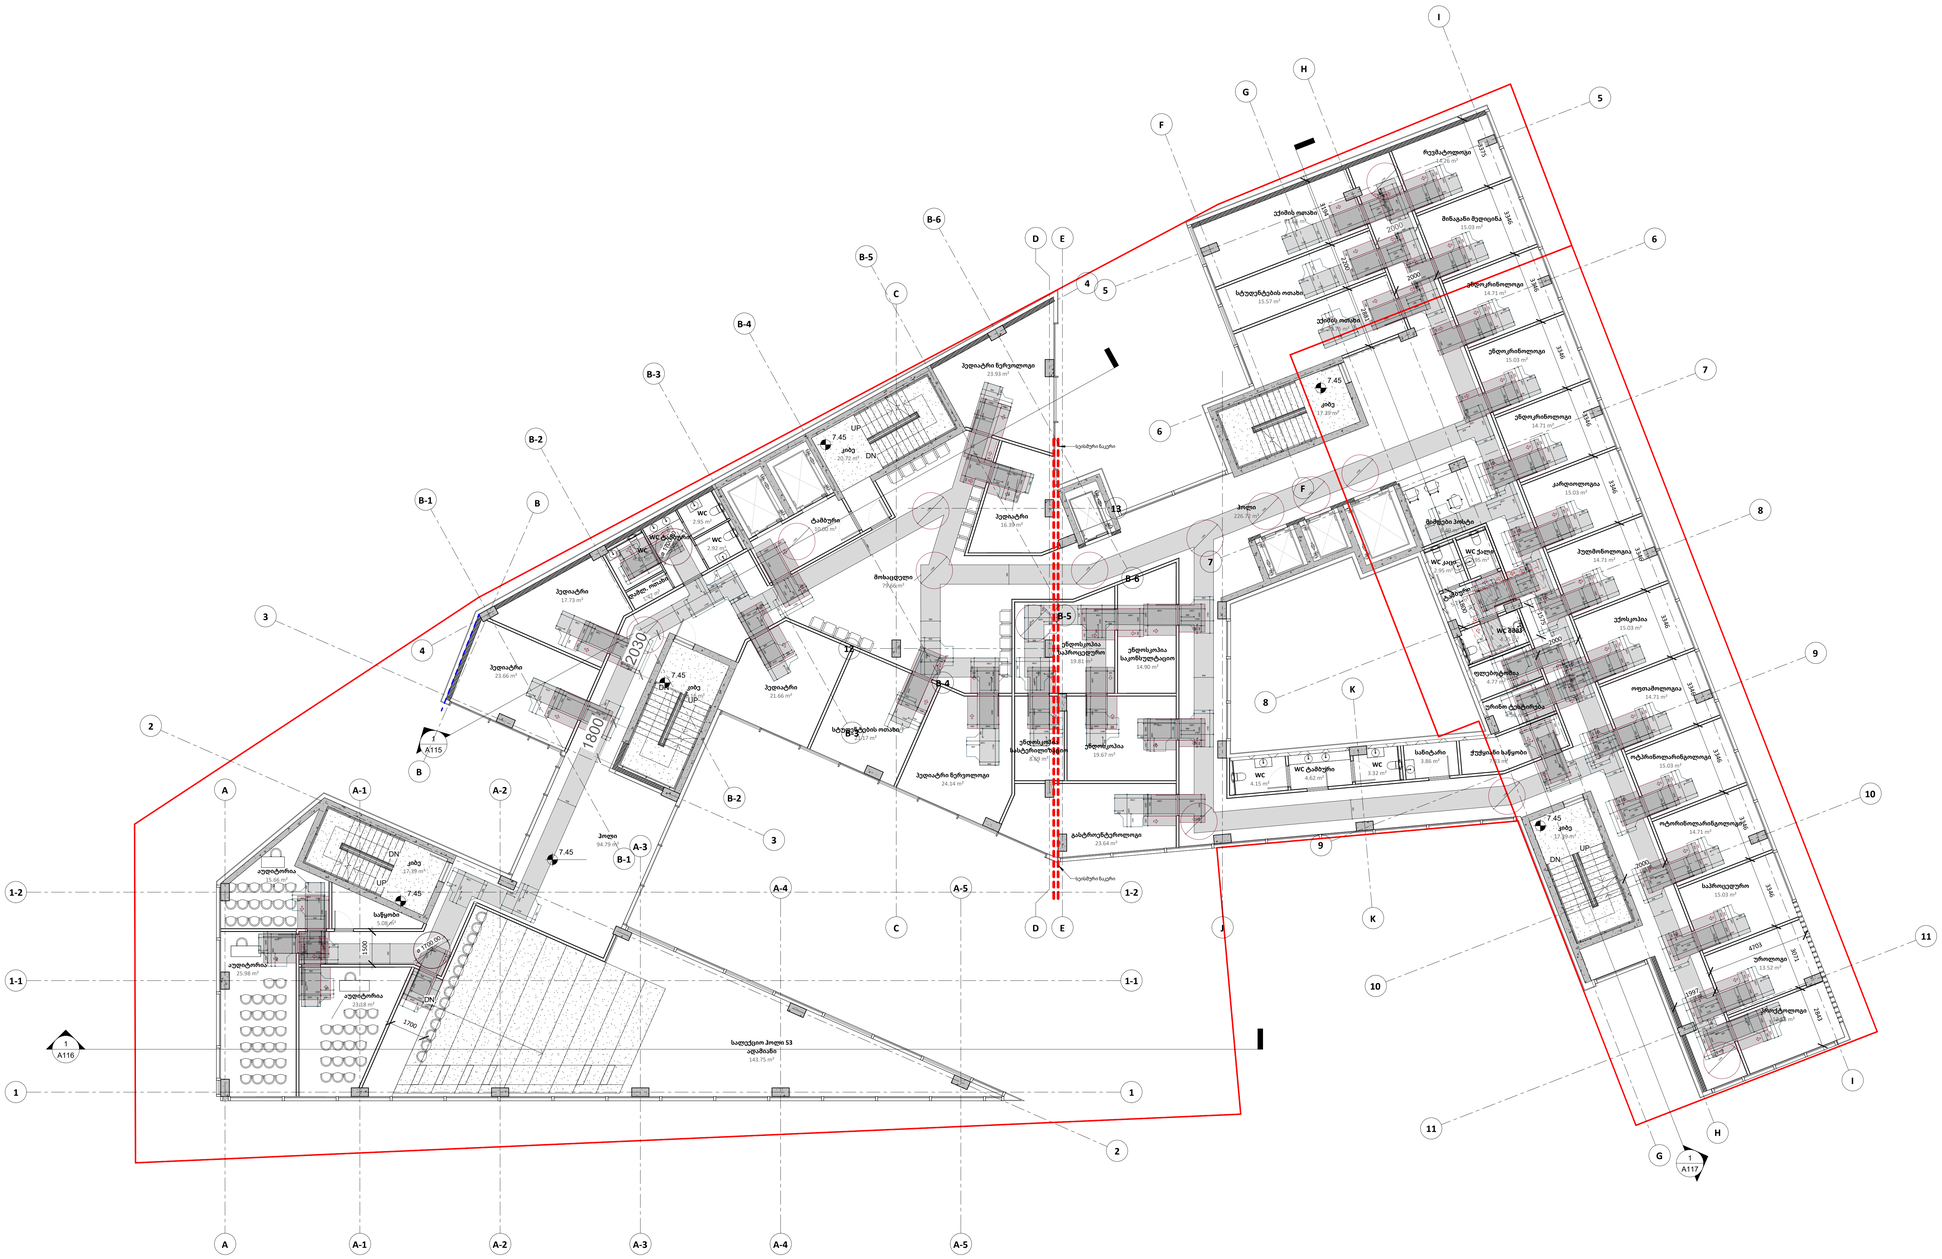
B-6
B-5
B-4
B-3
B-2
B-1
B
A
A-1
A-2
A-3
A-4
A-5
C
D
E
F
G
H
I
K
1-2
1-1
1
2
3
4
5
6
7
8
9
10
11
12
13
1800
2030
1700
1500
2000
2200
3346
4763
3077
3447
1397
1:100 (A3)
UP
DN
7.45
1
A115
1
A116
1
A117

A104
1 : 100

3 სართულის გეგმა

Author


სველი წერტილი
სველი წერტილი
სველი წერტილი

A105
1 : 100

4 სართულის გეგმა

Author

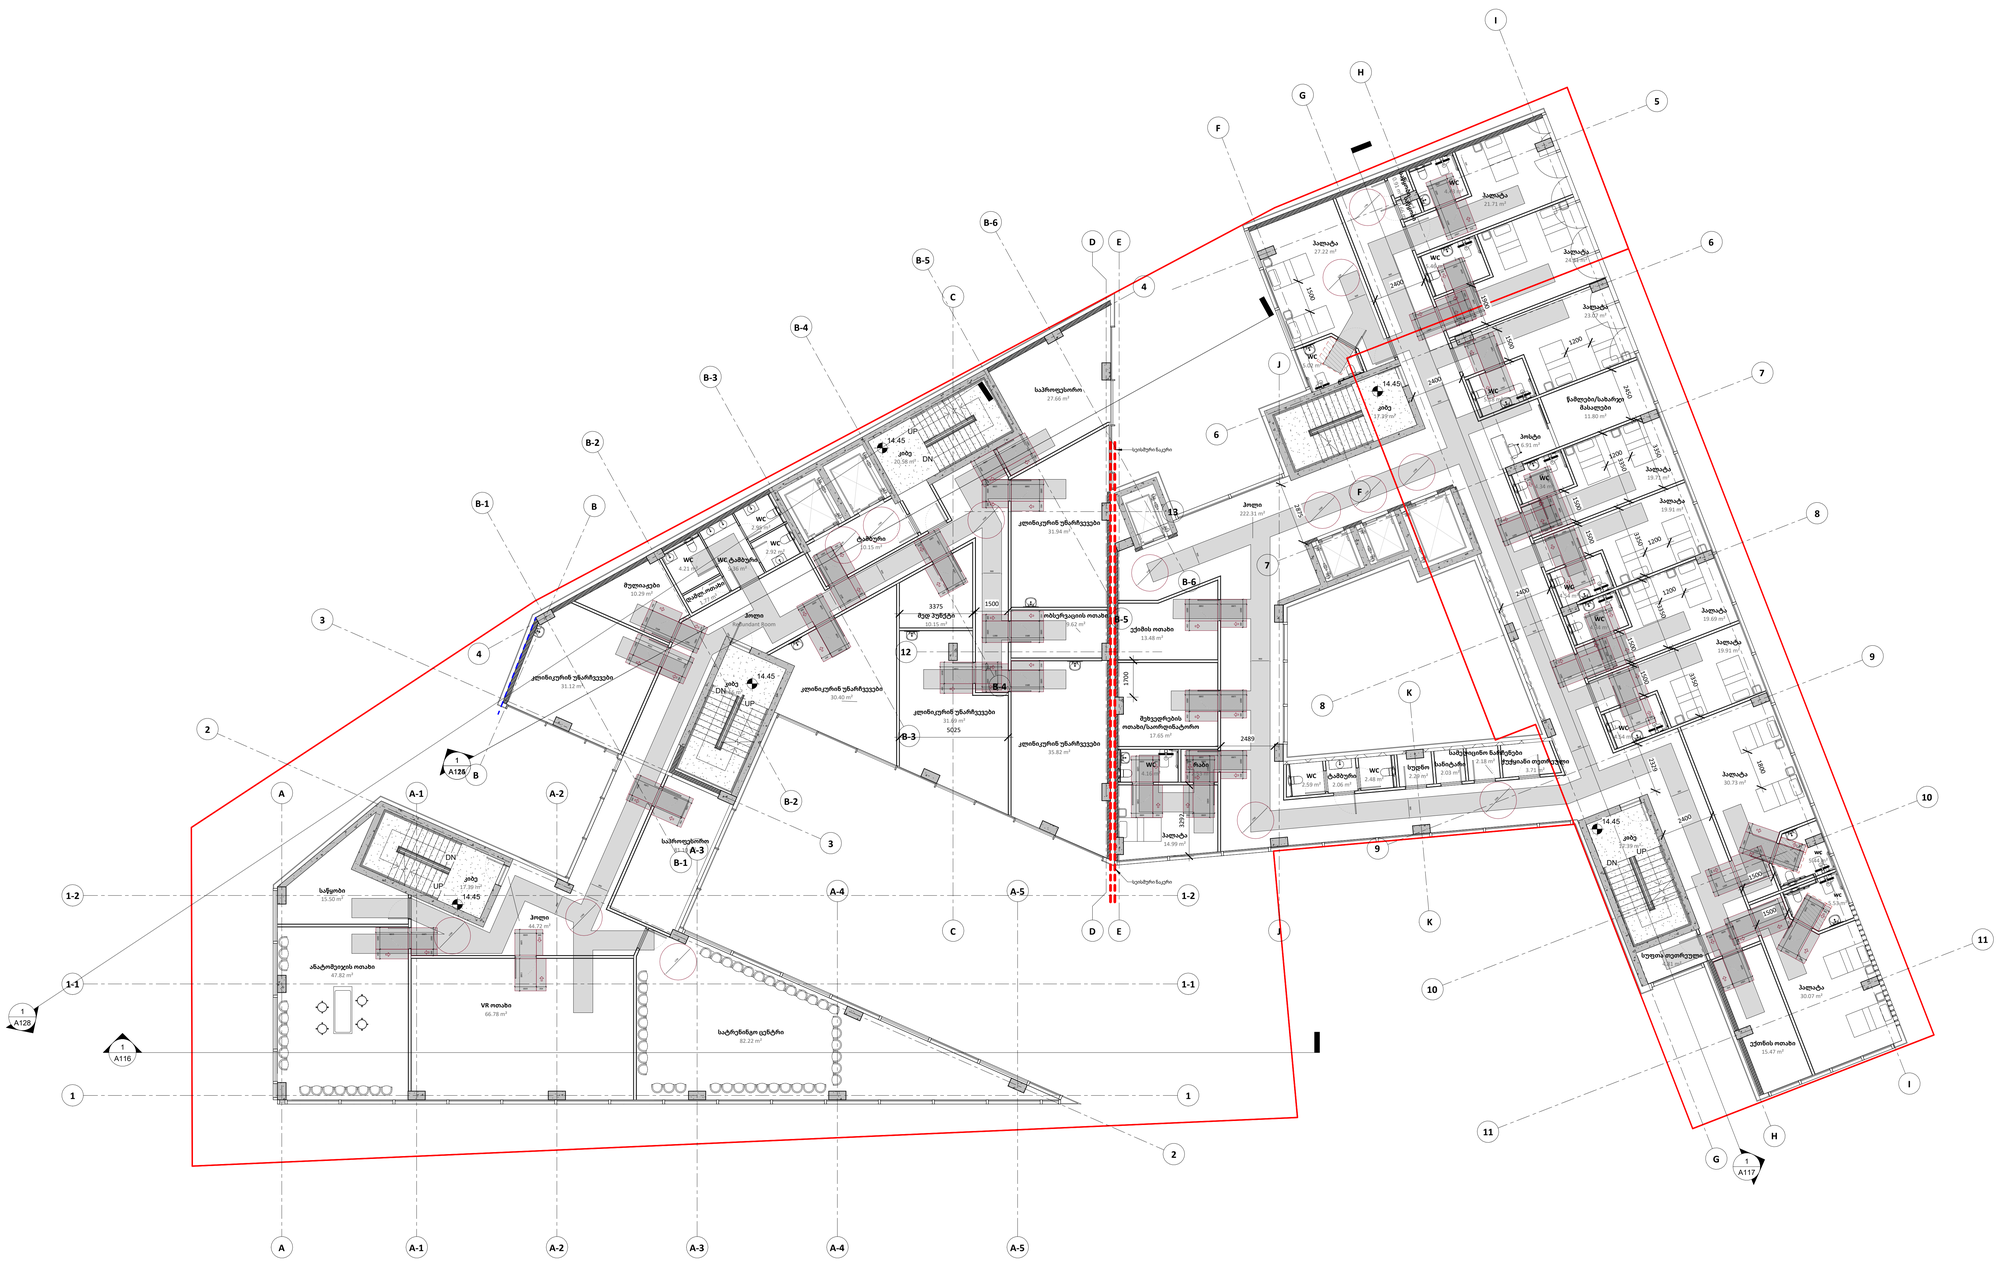
საპროექციო
27.66 m²
ლიფტი
20.58 m²
UP
DN
14.45
კიბე
17.99 m²
ტამბური
10.15 m²
WC
WC ტამბური
ქვემოს ოთახი
13.48 m²
მეხუთეფრების ოთახი/საორიენტაციო
17.65 m²
2489
ჰოლი
222.31 m²
1500
1700
3292
14.99 m²
სველი წერტილი
სველი წერტილი
სველი წერტილი

A106
1 : 100

5 სართულის გეგმა

Author

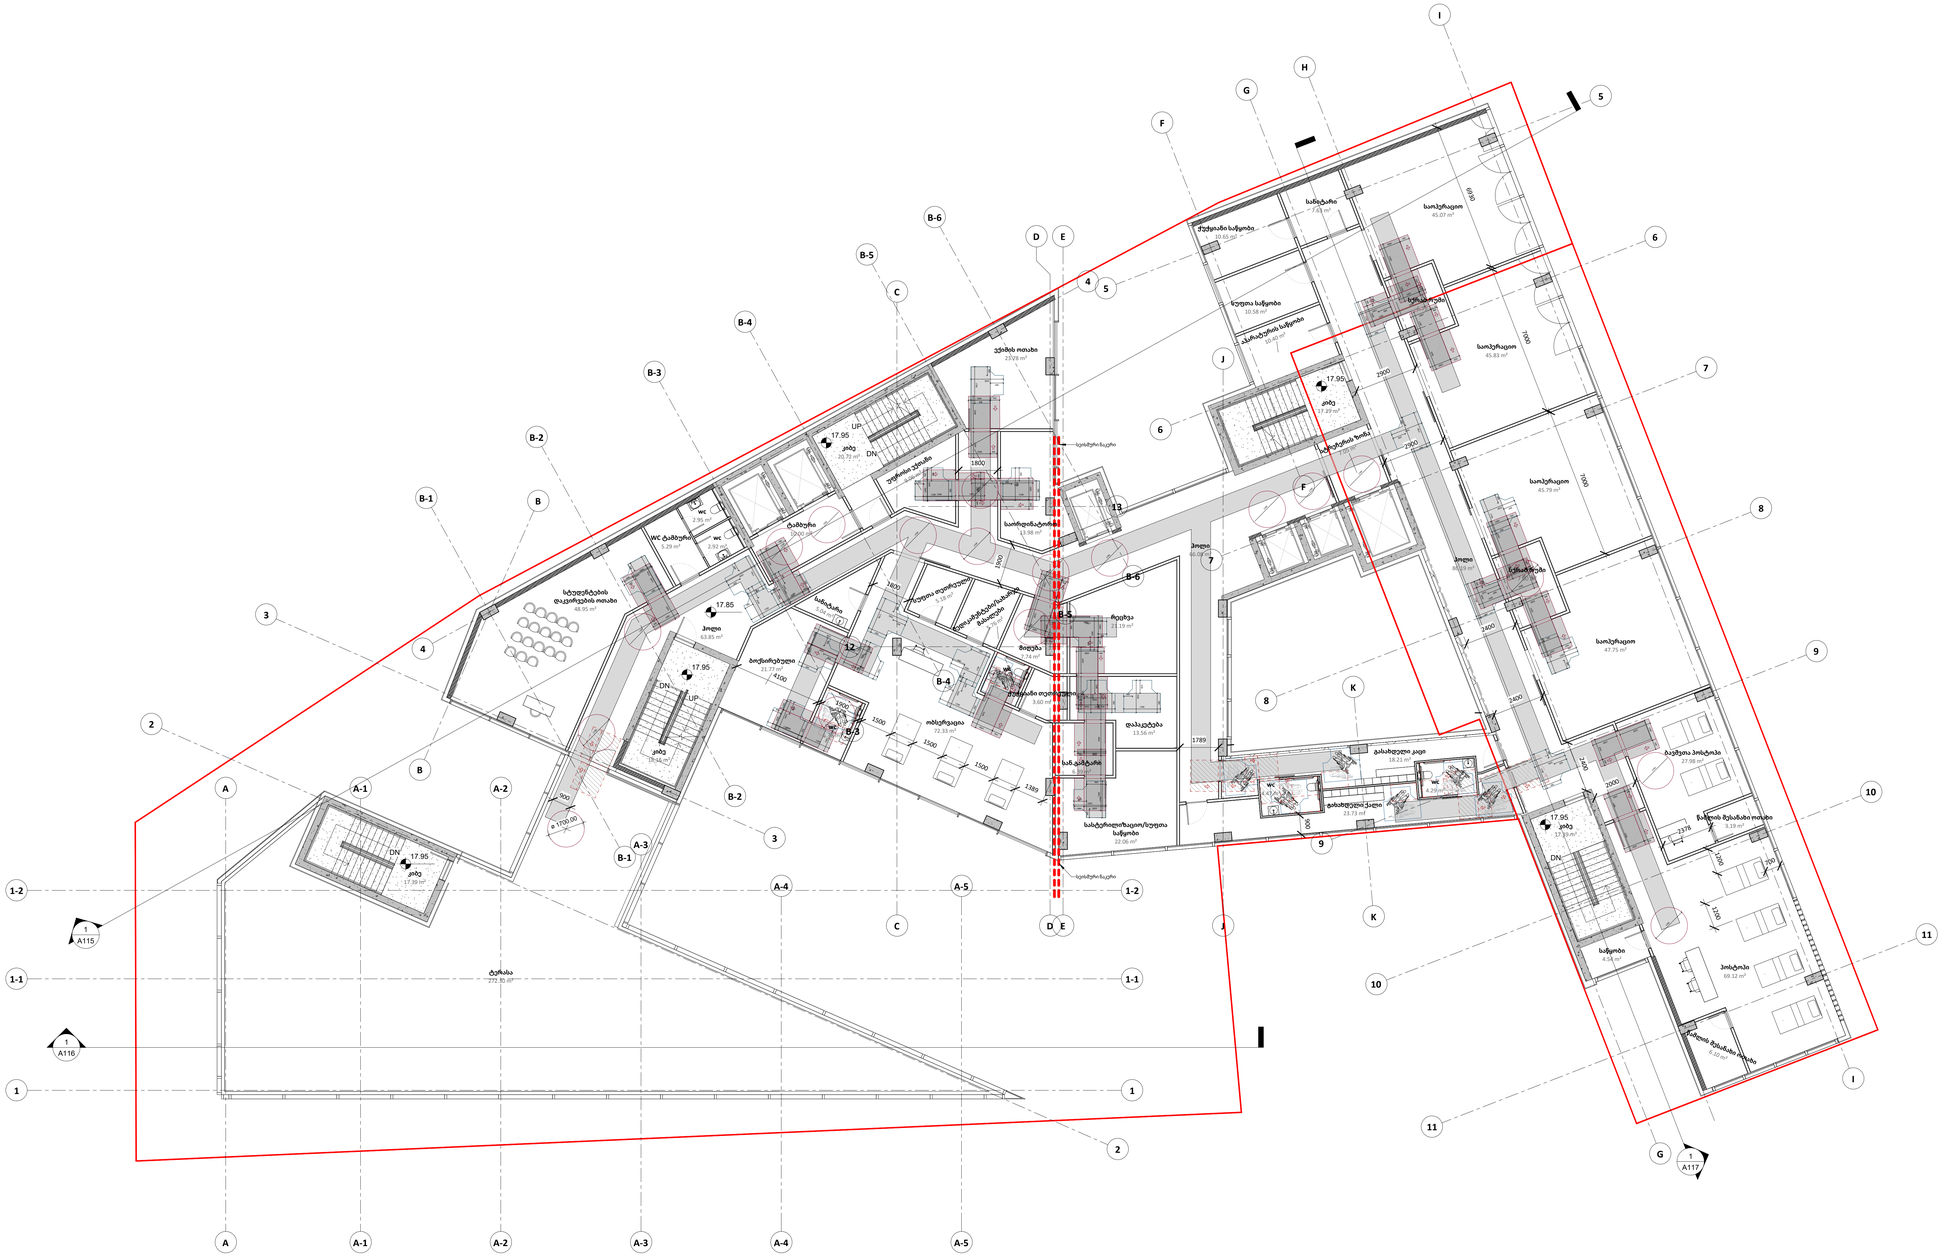
10.65 m²
სველი წერტილი
7.73 m²
საოჯახო
45.07 m²
ზედა სველი წერტილი
10.58 m²
სველი წერტილი
10.39 m²
საოჯახო
45.83 m²
საოჯახო
82.39 m²
საოჯახო
47.75 m²
ტერასა
272.35 m²
სველი წერტილი
10.65 m²
wc
2.96 m²
wc
2.97 m²
wc ტამბური
3.29 m²
ტამბური
2.60 m²
საოჯახოტერასა
12.98 m²
სველი წერტილი
5.38 m²
სველი წერტილი/სარეცხი
8.80 m²
სველი წერტილი
3.80 m²
ოთახი
22.33 m²
დასაცდელი
13.56 m²

A107
1 : 100

6 სართულის გეგმა

Author

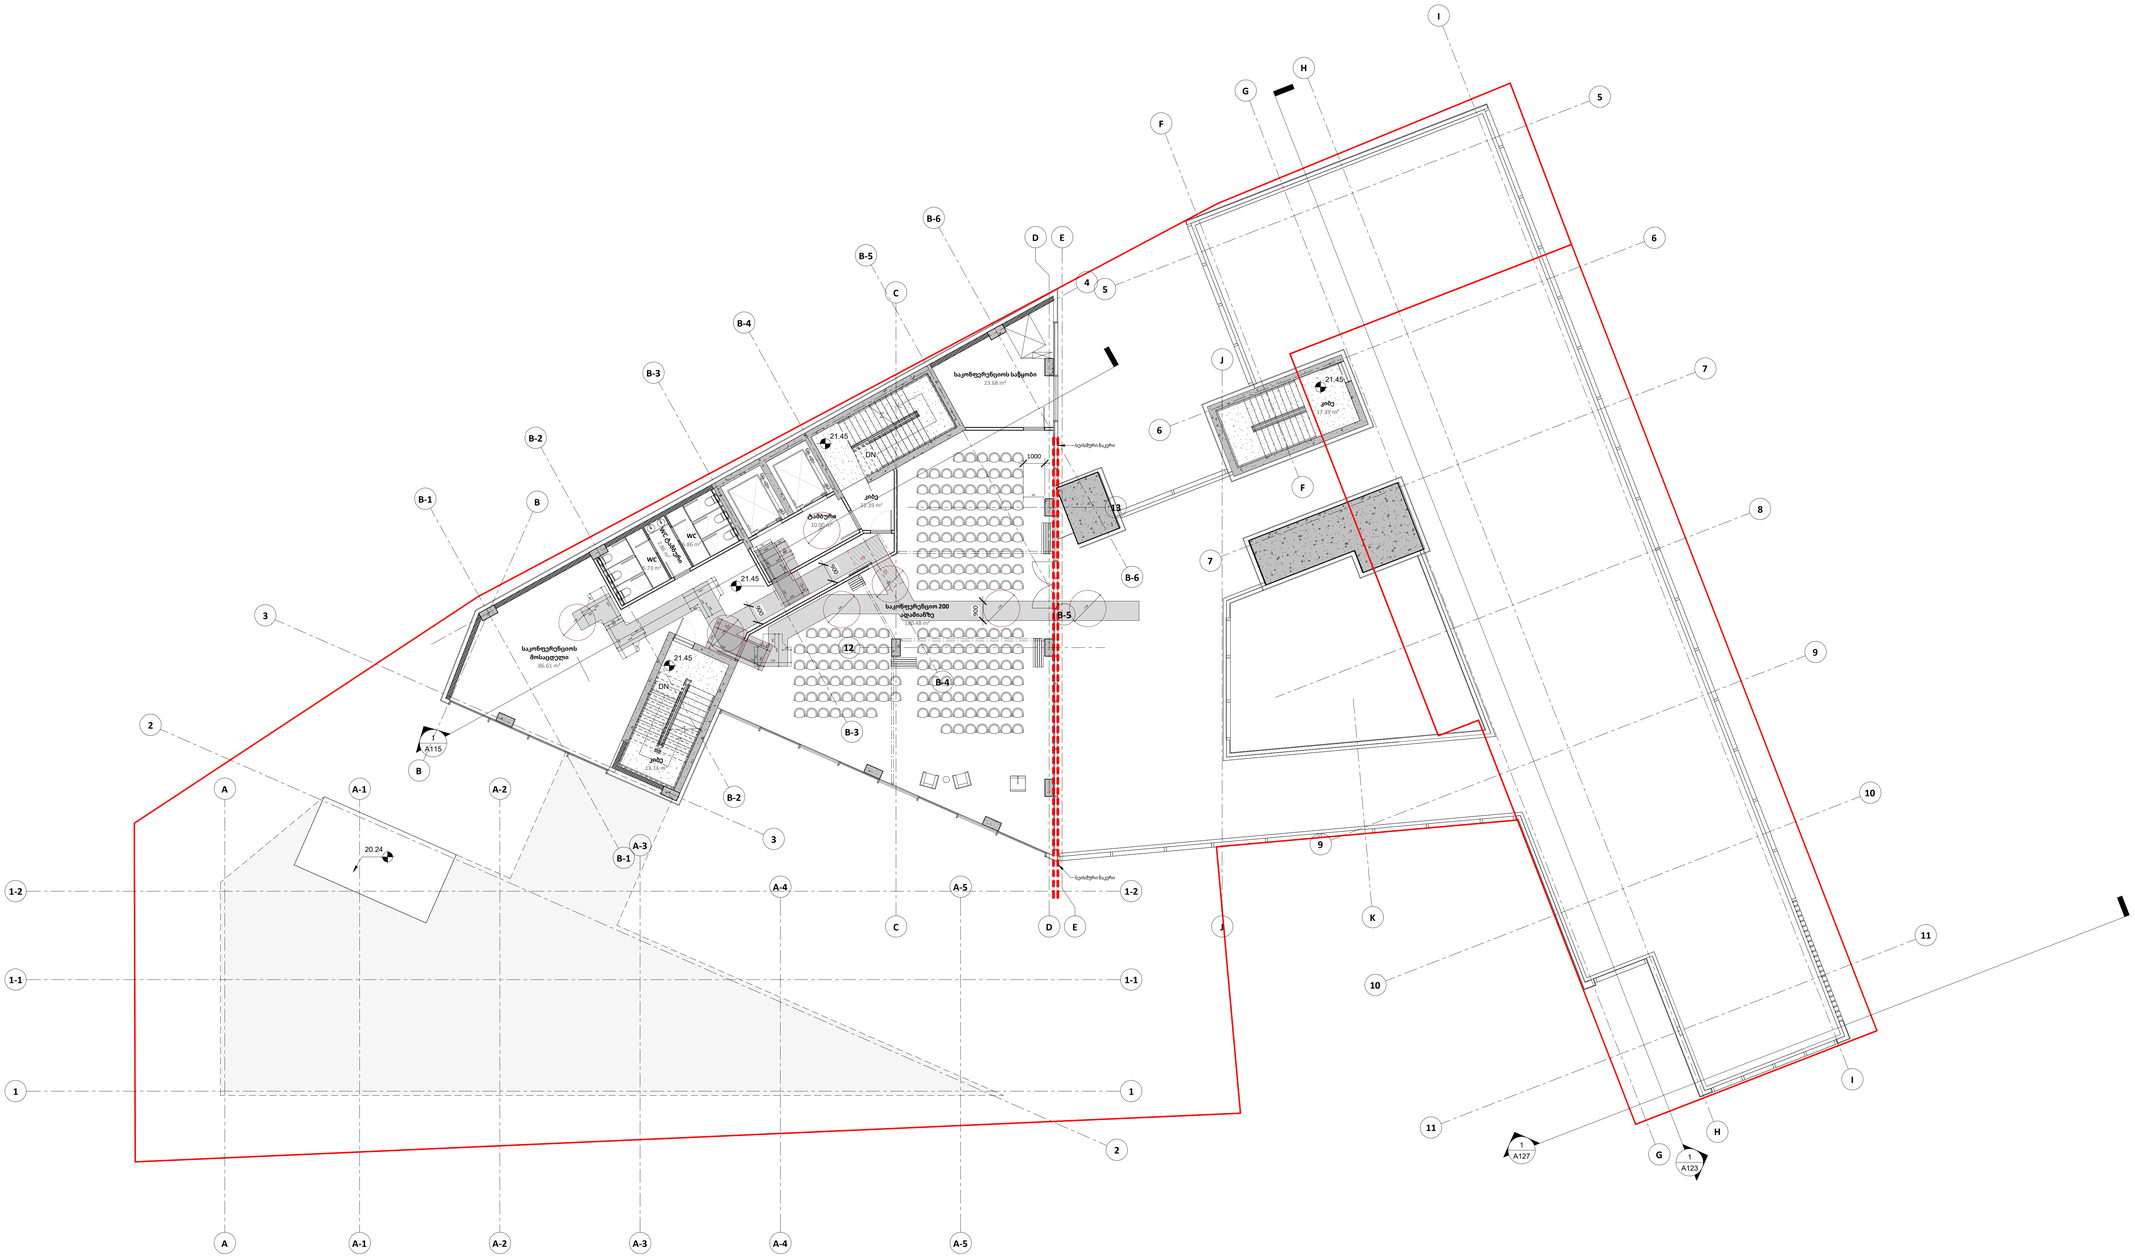

A0

A107

სათაური / Sheet Name

6 სართულის გეგმა

NS Studio
0179 ბაზალეთის ქუჩა 3
ქ. თბილისი, საქართველო.
Tel: 593 27 88 58
info@nsstudio.ge

პროექტი / Project

ქალაქი თბილისი, ძმები ყურაშვილების ქუჩა, N 12.
პეტრე შოთაძის სახელობის თბილისის სამედიცინო აკადემია

ინფორმაცია დამკვეთის შესახებ

-

სიტუაციური გეგმა / Situation Plan

სქემატური განშლა /Building Elevation

შენიშვნა / Note

ექსპლიკაცია / Legend

23/07/2026

ლუკა ჩაგანავა
ნინო ჭანტურია
ვახტანგ ცხოვრებამვილი
ელენე ედიშერაშვილი
ლევან არველაძე

NS Studio

A108
1 : 100

7 სართულის გეგმა

Author

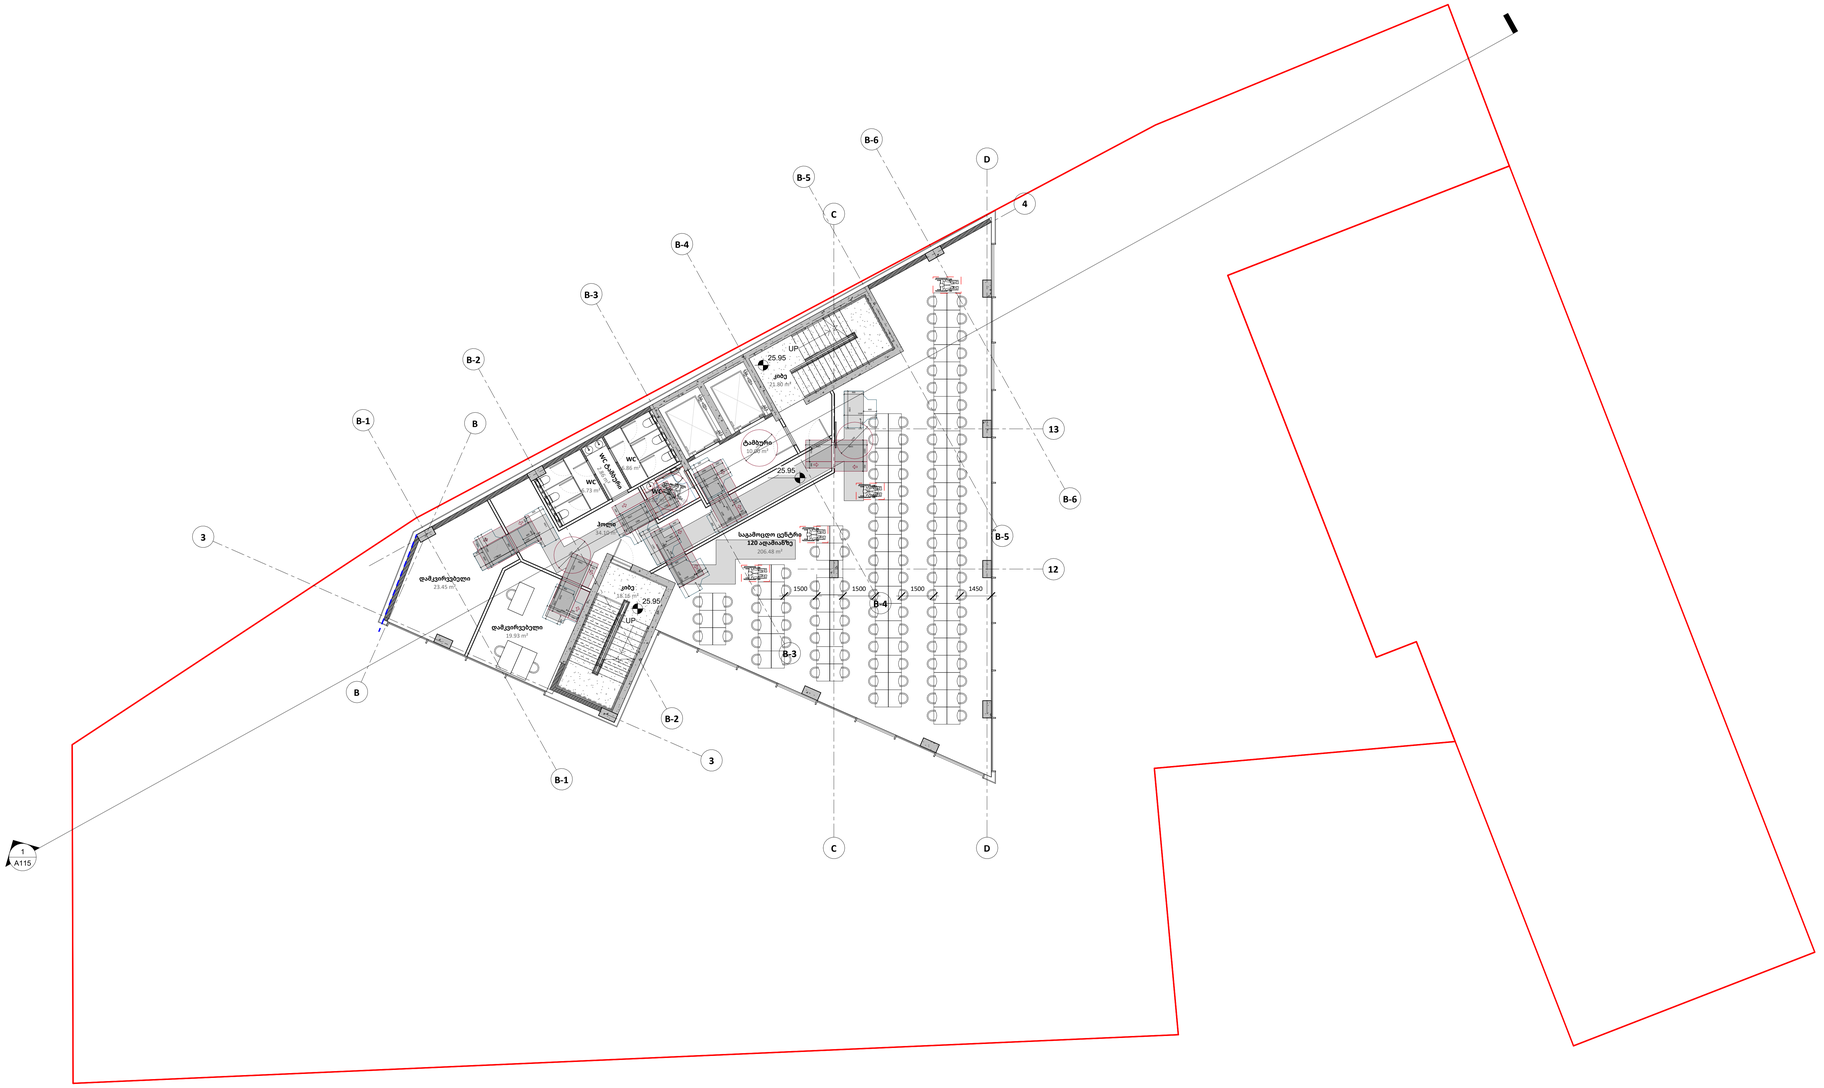

A0

A108

სათაური / Sheet Name

7 სართულის გეგმა

NS Studio
0179 ბაზალეთის ქუჩა 3
ქ. თბილისი, საქართველო.
Tel: 593 27 88 58
info@nsstudio.ge

პროექტი / Project

ქალაქი თბილისი, ძმები ყურაშვილების ქუჩა, N 12.
პეტრე შოთაძის სახელობის თბილისის სამედიცინო აკადემია

ინფორმაცია დამკვეთის შესახებ

-

სიტუაციური გეგმა / Situation Plan

სქემატური განშლა /Building Elevation

შენიშვნა / Note

ექსპლიკაცია / Legend

23/07/2026

ლუკა ჩაგანავა
ნინო ჭანტურია
ვახტანგ ცხოვრებაშვილი
ელენე ედიშერაშვილი
ლევან არველაძე

NS Studio

A109
1 : 100

8 სართულის გეგმა

Author

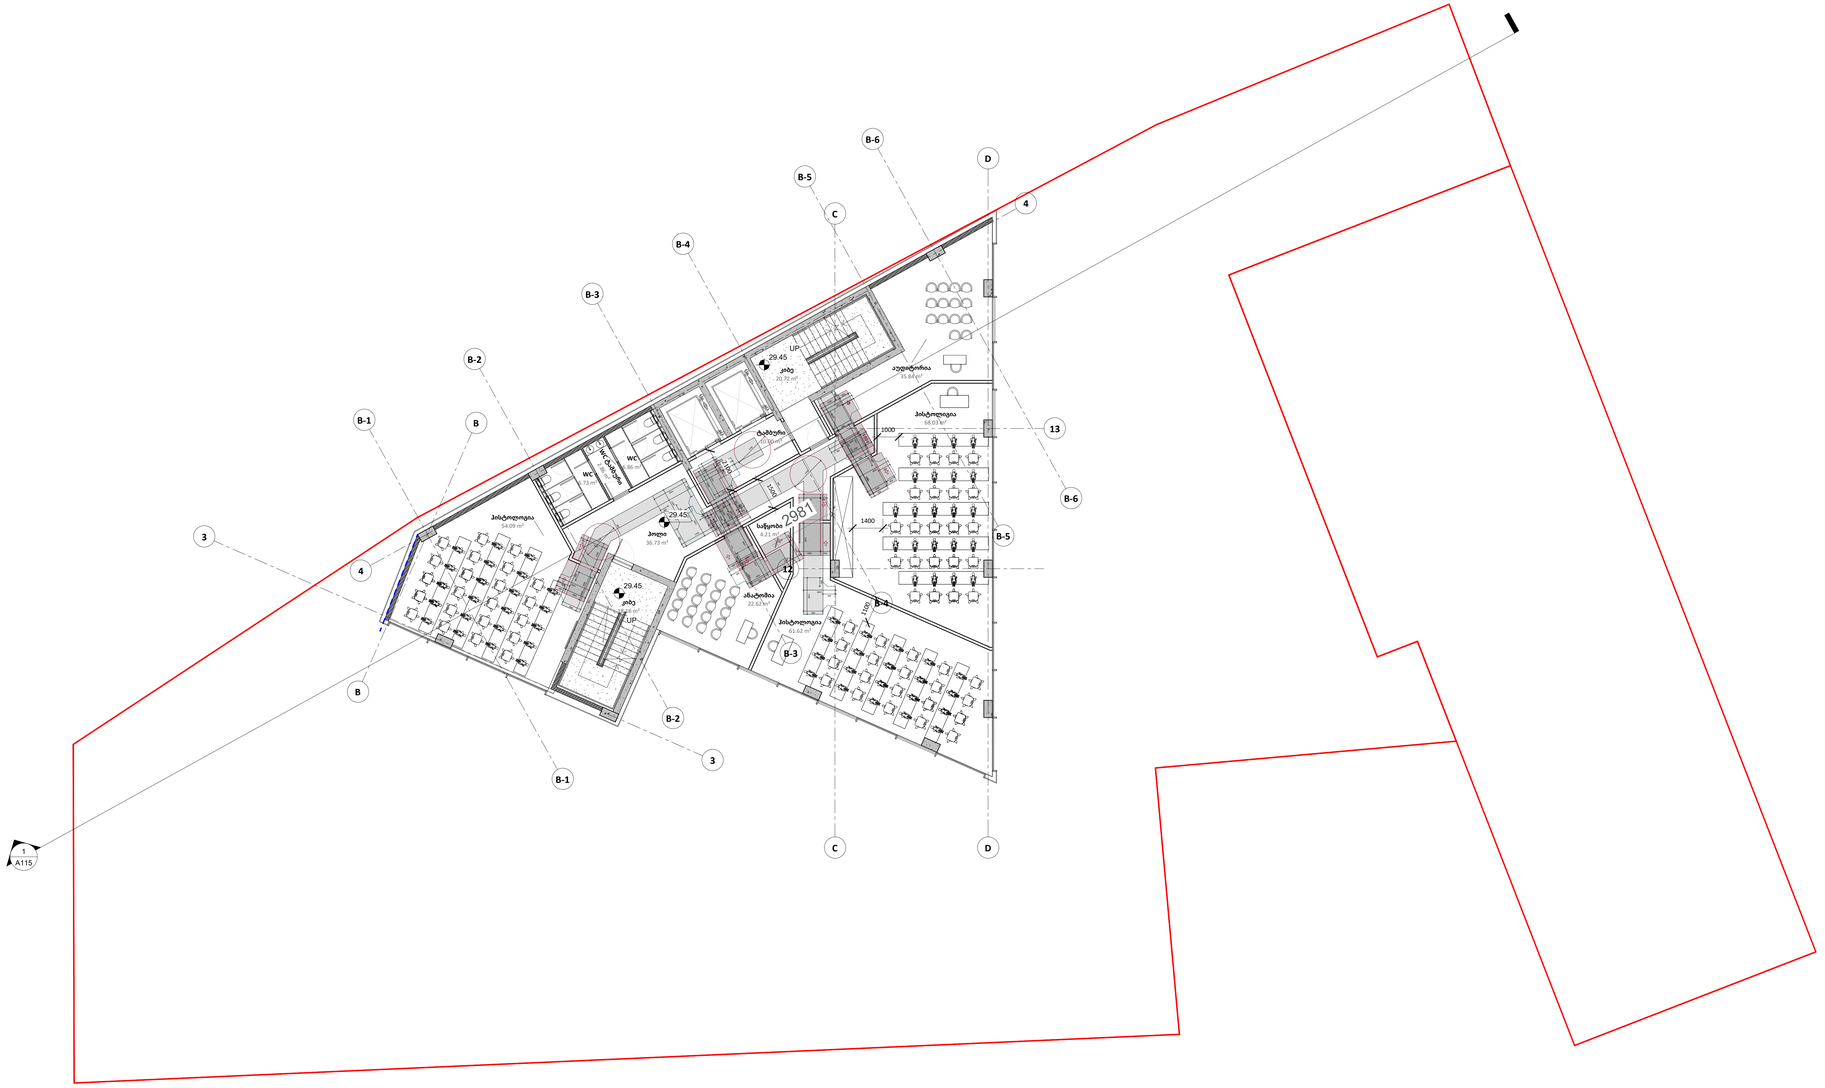
B-6
D
B-5
C
4
B-4
B-3
B-2
B-1
B
3
13
12
B-6
B-5
B-4
B-3
1000
1400
1200
UP
29.45
ჯიბე
20.72 m²
აუდიტორია
35.84 m²
ბიბლიოთეკა
68.03 m²

A110
1 : 100

9 სართულის გეგმა

Author

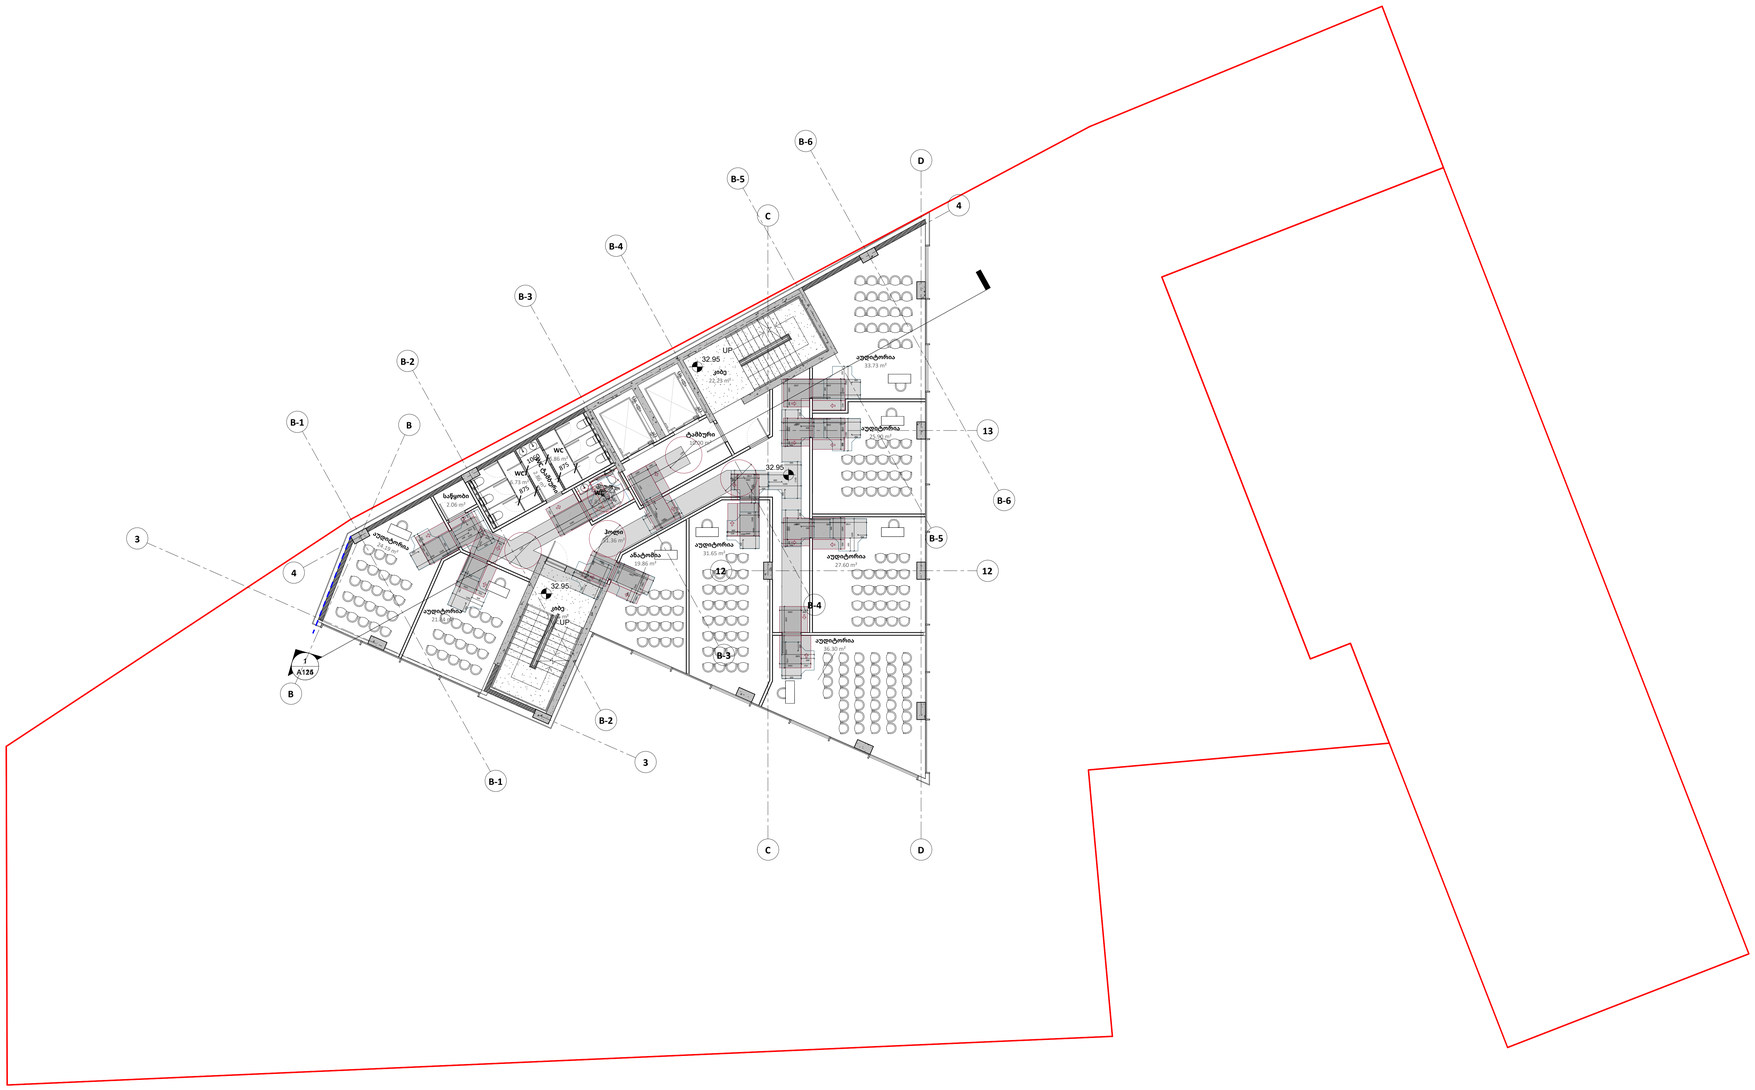

A0

A110

სათაური / Sheet Name

9 სართულის გეგმა

NS Studio
0179 ბაზალეთის ქუჩა 3
ქ. თბილისი, საქართველო.
Tel: 593 27 88 58
info@nsstudio.ge

პროექტი / Project

ქალაქი თბილისი, ძმები ყურაშვილების ქუჩა, N 12.
პეტრე შოთაძის სახელობის თბილისის სამედიცინო აკადემია

ინფორმაცია დამკვეთის შესახებ

-

სიტუაციური გეგმა / Situation Plan

სქემატური განშლა /Building Elevation

შენიშვნა / Note

ექსპლიკაცია / Legend

23/07/2026

ლუკა ჩაგანავა
ნინო ჭანტურია
ვახტანგ ცხოვრებაშვილი
ელენე ედიშერაშვილი
ლევან არველაძე

NS Studio

A111
1 : 100

10 სართულის გეგმა

Author

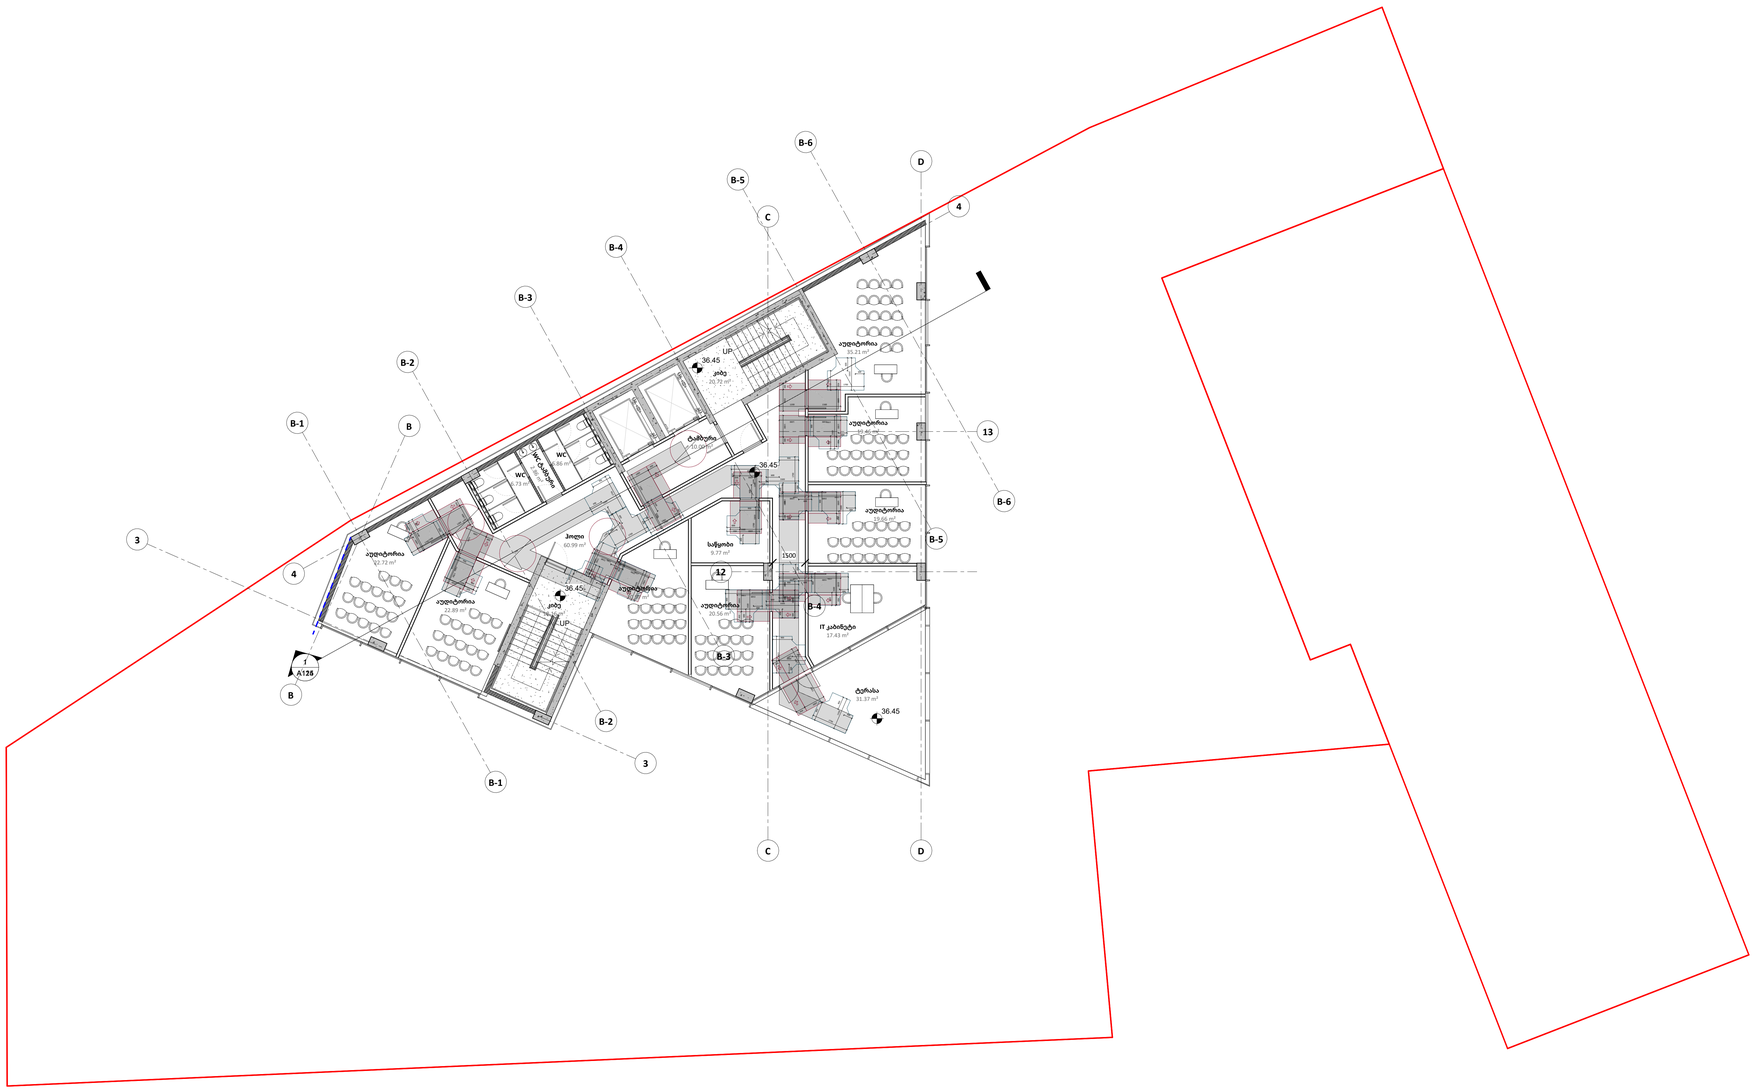

A0

A111

სათაური / Sheet Name

10 სართულის გეგმა

NS Studio
0179 ბაზალეთის ქუჩა 3
ქ. თბილისი, საქართველო.
Tel: 593 27 88 58
info@nsstudio.ge

პროექტი / Project

ქალაქი თბილისი, ძმები ყურაშვილების ქუჩა, N 12.
პეტრე შოთაძის სახელობის თბილისის სამედიცინო აკადემია

ინფორმაცია დამკვეთის შესახებ

-

სიტუაციური გეგმა / Situation Plan

სქემატური განშლა /Building Elevation

შენიშვნა / Note

ექსპლიკაცია / Legend

23/07/2026

ლუკა ჩაგანავა
ნინო ქანტურია
ვახტანგ ცხოვრებაშვილი
ელენე ედიშერაშვილი
ლევან არველაძე

NS Studio

A112
1 : 100

11 სართულის გეგმა

Author

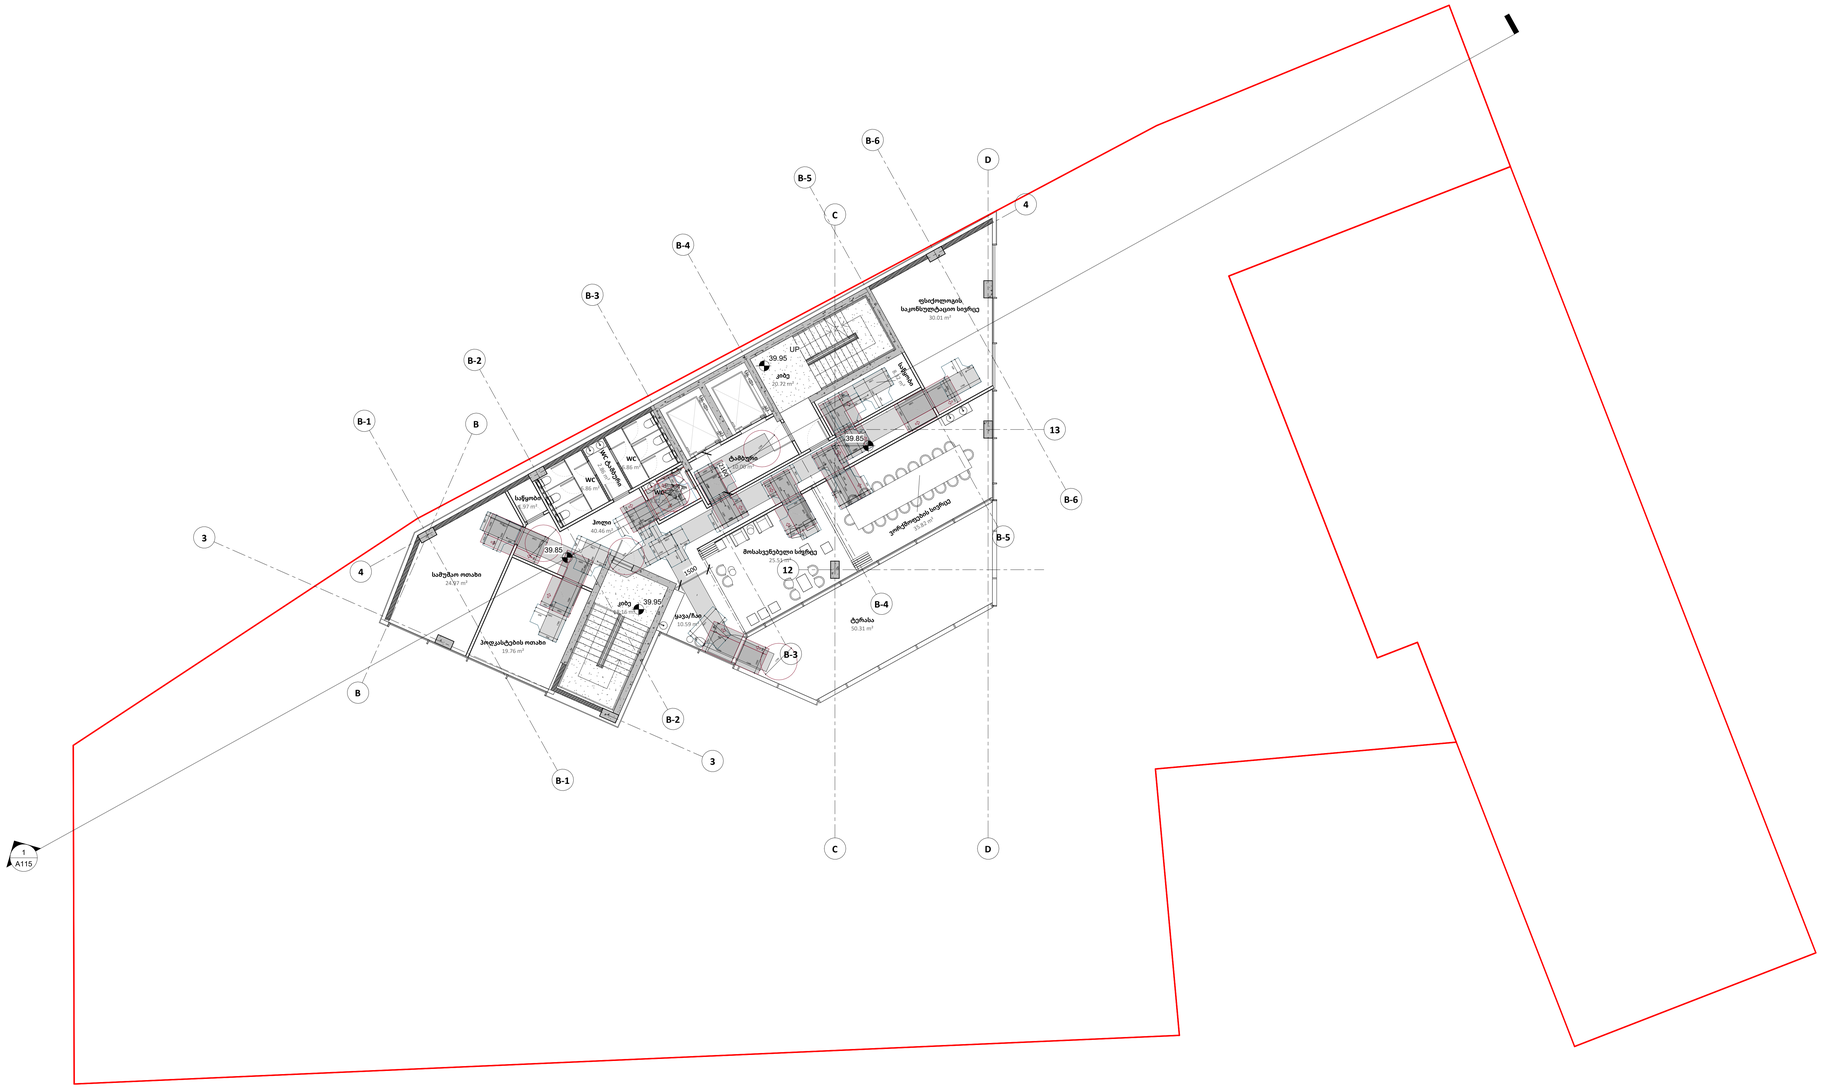
B-6
D
B-5
C
4
B-4
B-3
B-2
B-1
B
3
13
12
B-6
B-5
B-4
B-3
B-2
B-1
3
C
D
4
B
1
A115
UP
39.95
39.85
39.95
39.95
1200
1200
WC
WC
WC
WC
ბარმენი
სველი წერტილი
სველი წერტილი
სველი წერტილ

A113
1 : 100

სახურავი

Author

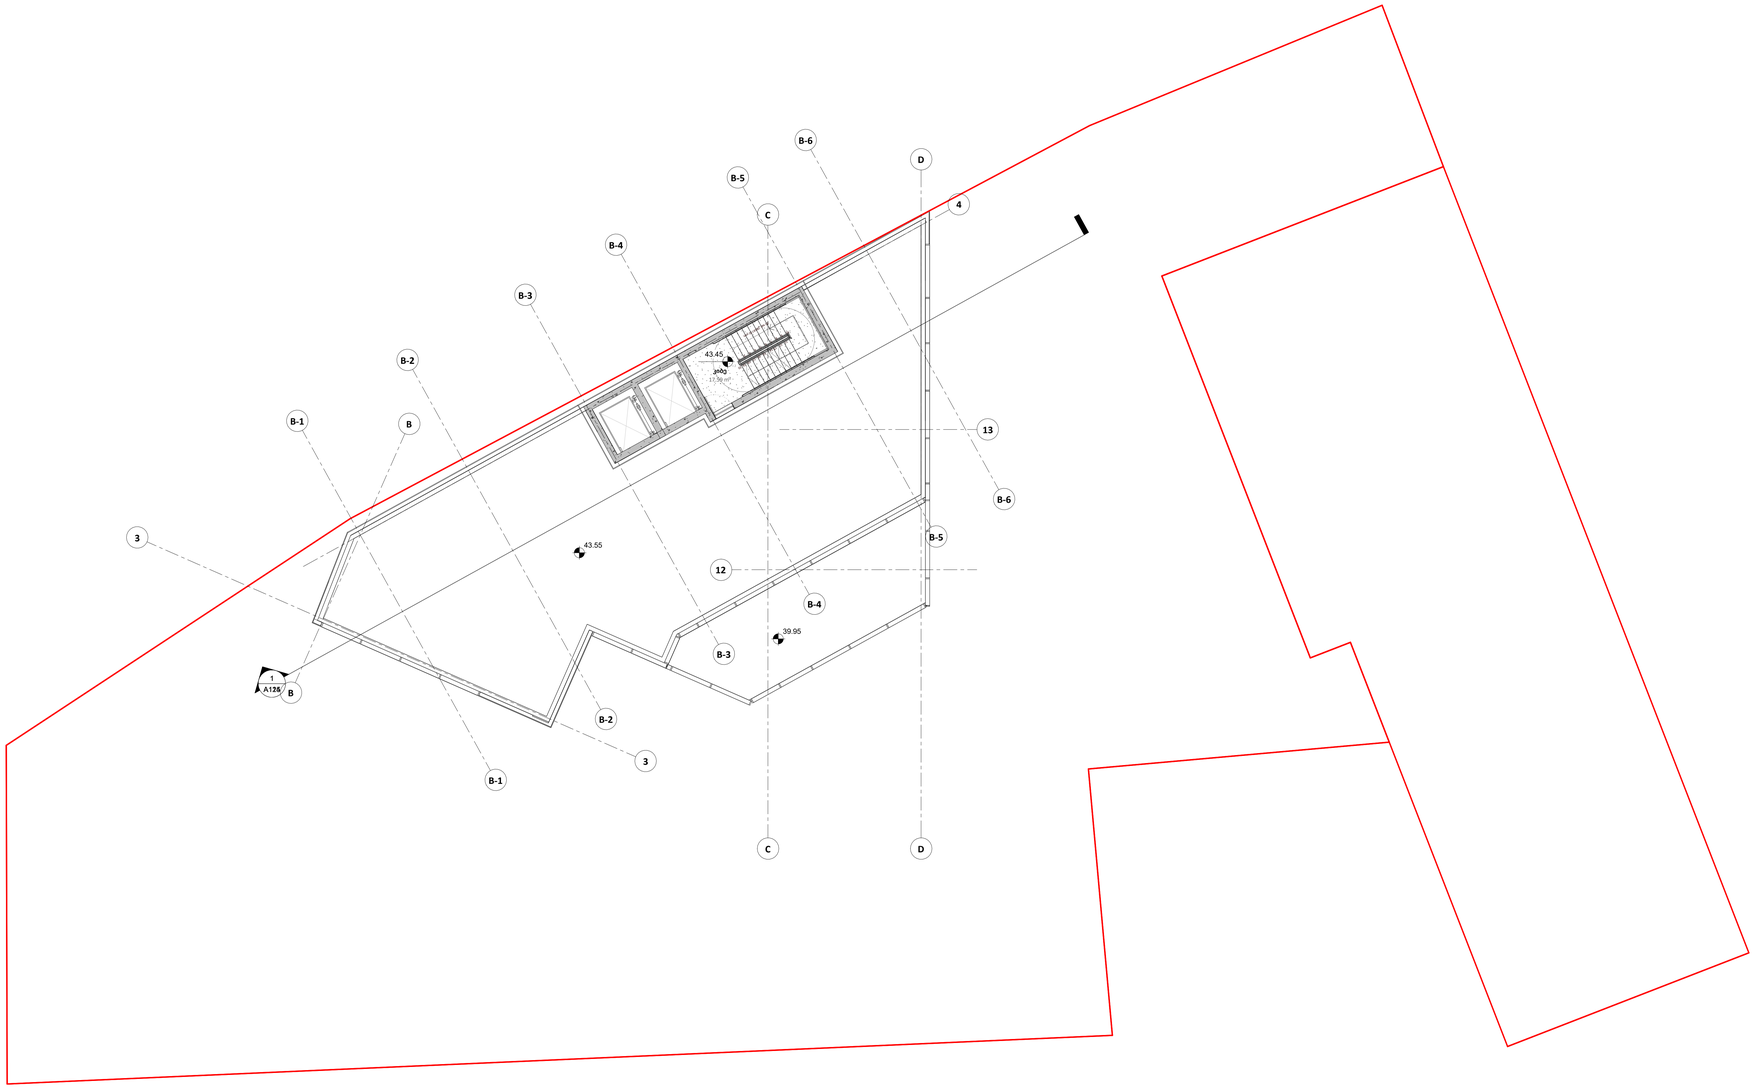

A0

A113

სათაური / Sheet Name

სახურავი

NS Studio
0179 ბაზალეთის ქუჩა 3
ქ. თბილისი, საქართველო.
Tel: 593 27 88 58
info@nsstudio.ge

პროექტი / Project

ქალაქი თბილისი, ძმები ყურაშვილების ქუჩა, N 12.
პეტრე შოთაძის სახელობის თბილისის სამედიცინო აკადემია

ინფორმაცია დამკვეთის შესახებ

-

სიტუაციური გეგმა / Situation Plan

სქემატრული განშლა /Building Elevation

შენიშვნა / Note

ექსპლიკაცია / Legend

23/07/2026

ლუკა ჩაგანავა
ნინო ქანტურია
ვახტანგ ცხოვრებაშვილი
ელენე ედიშერაშვილი
ლევან არველაძე

NS Studio