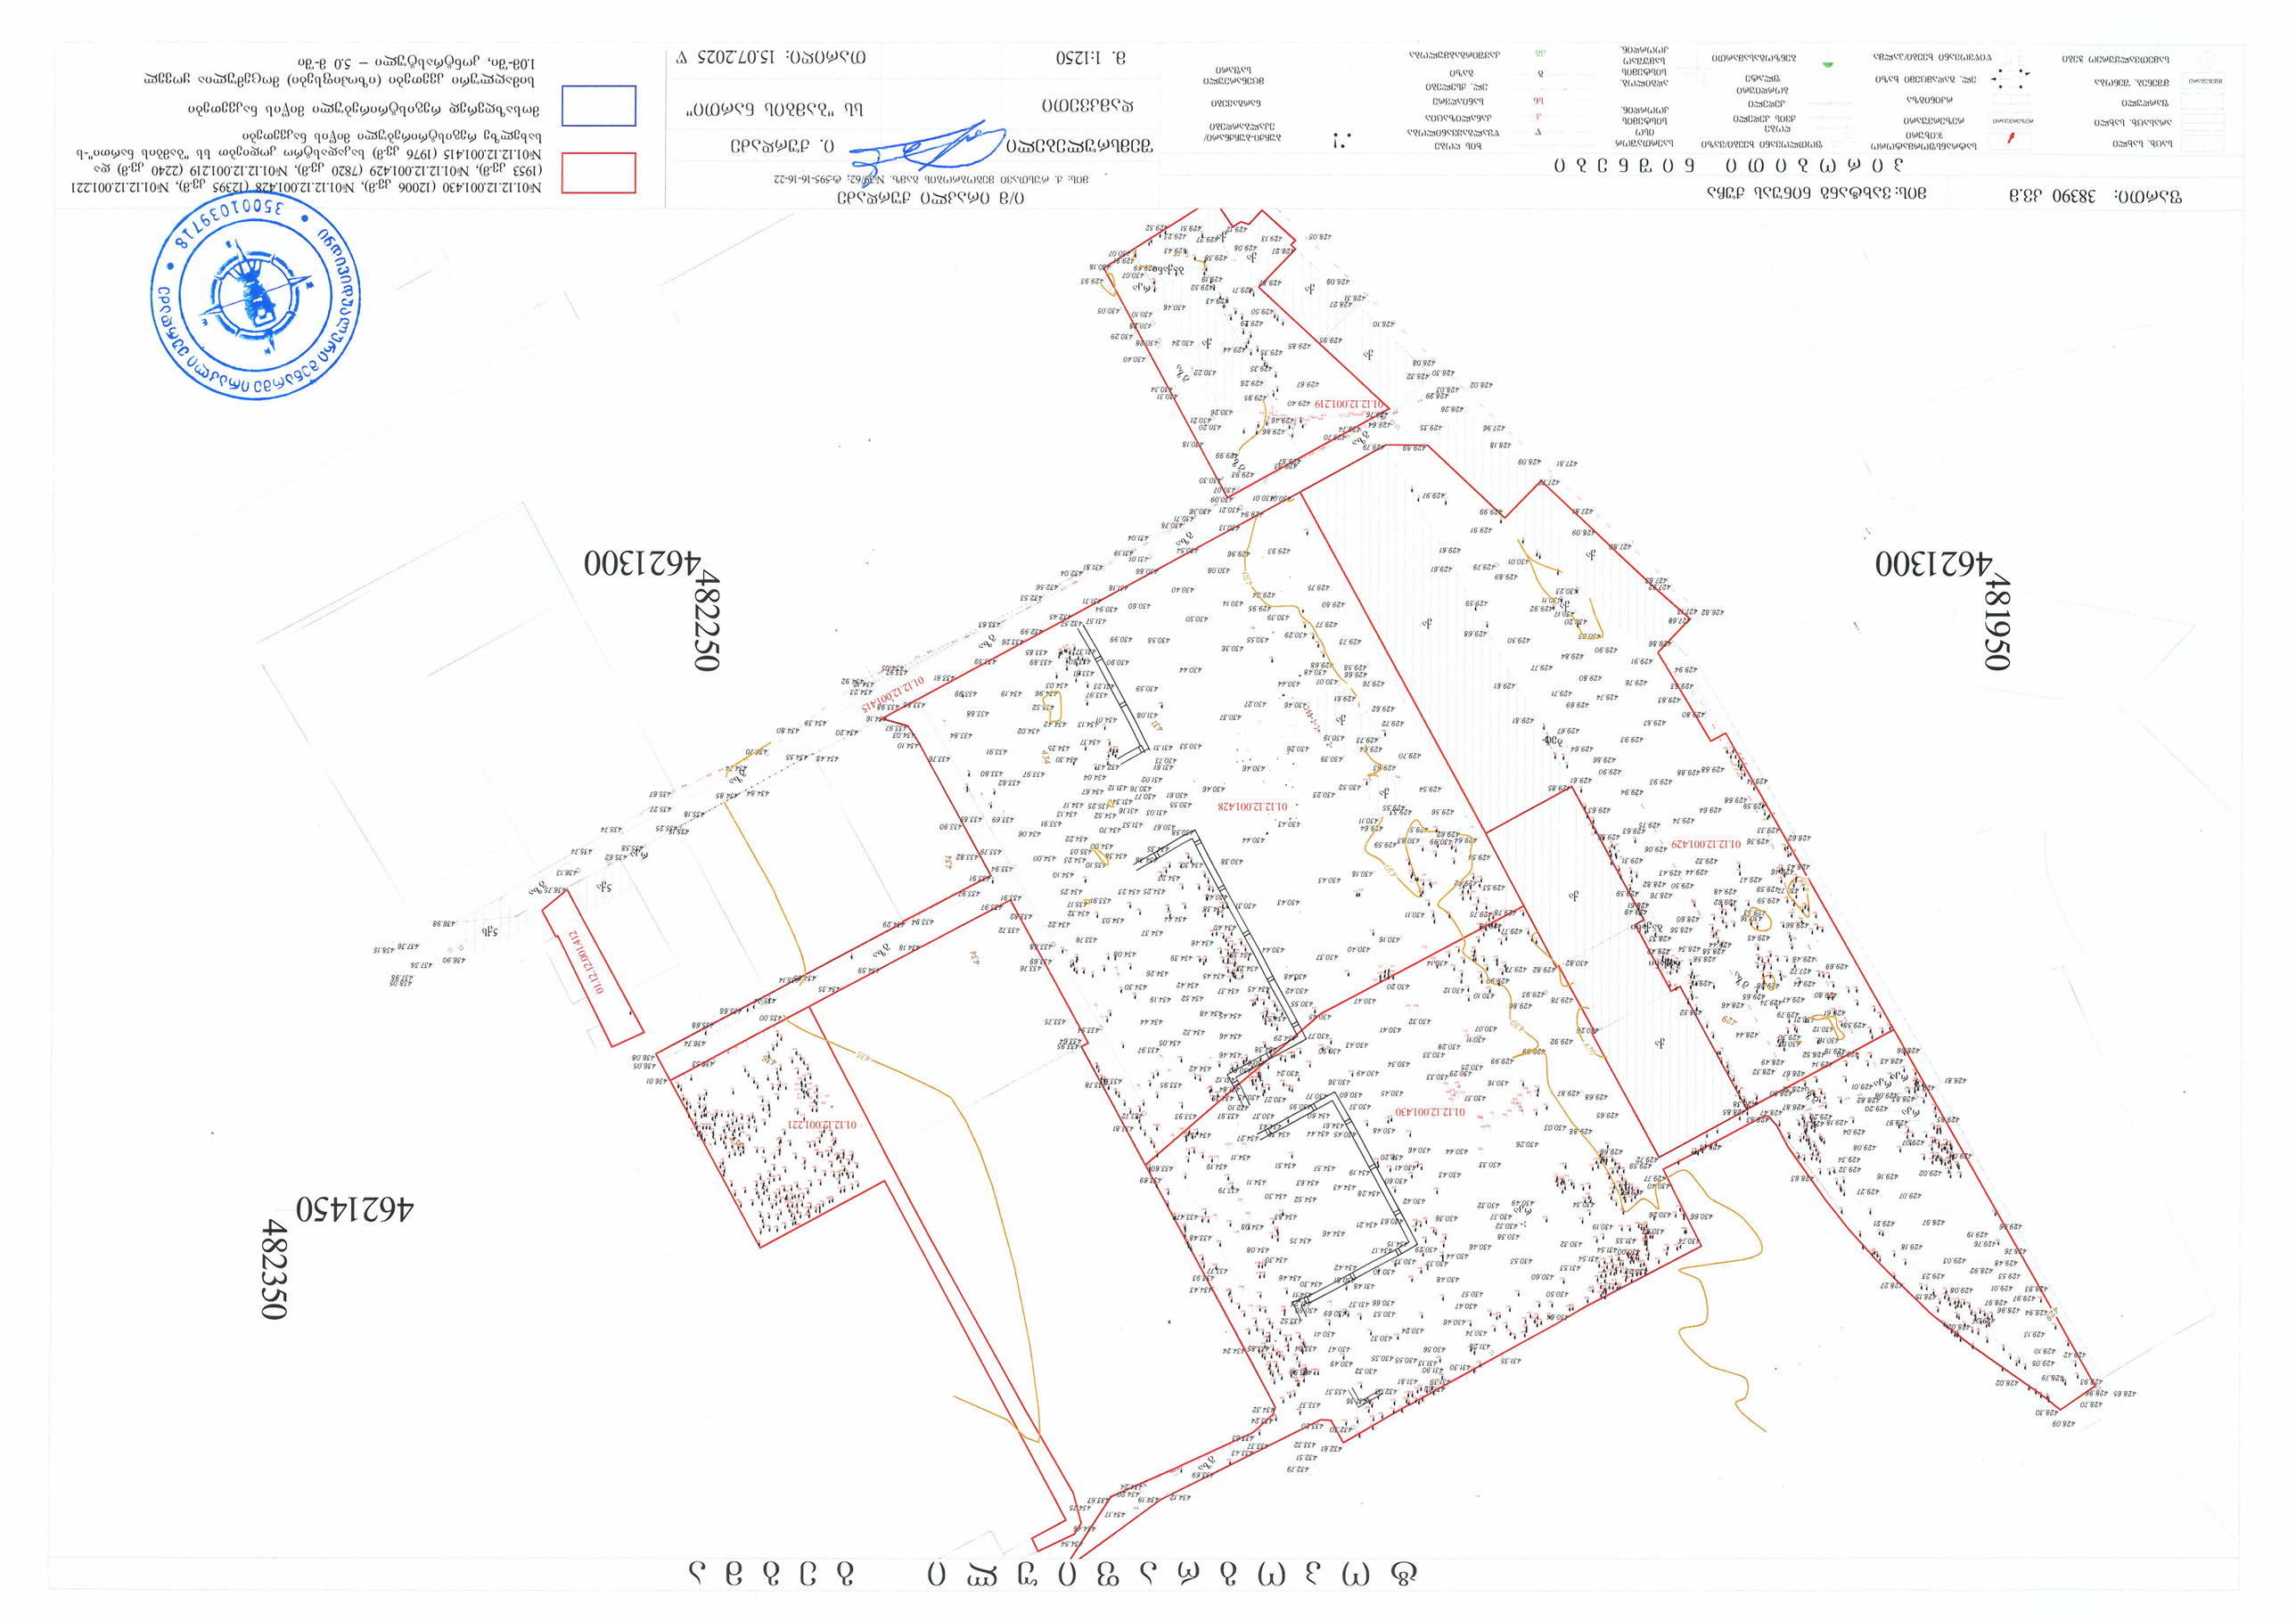


































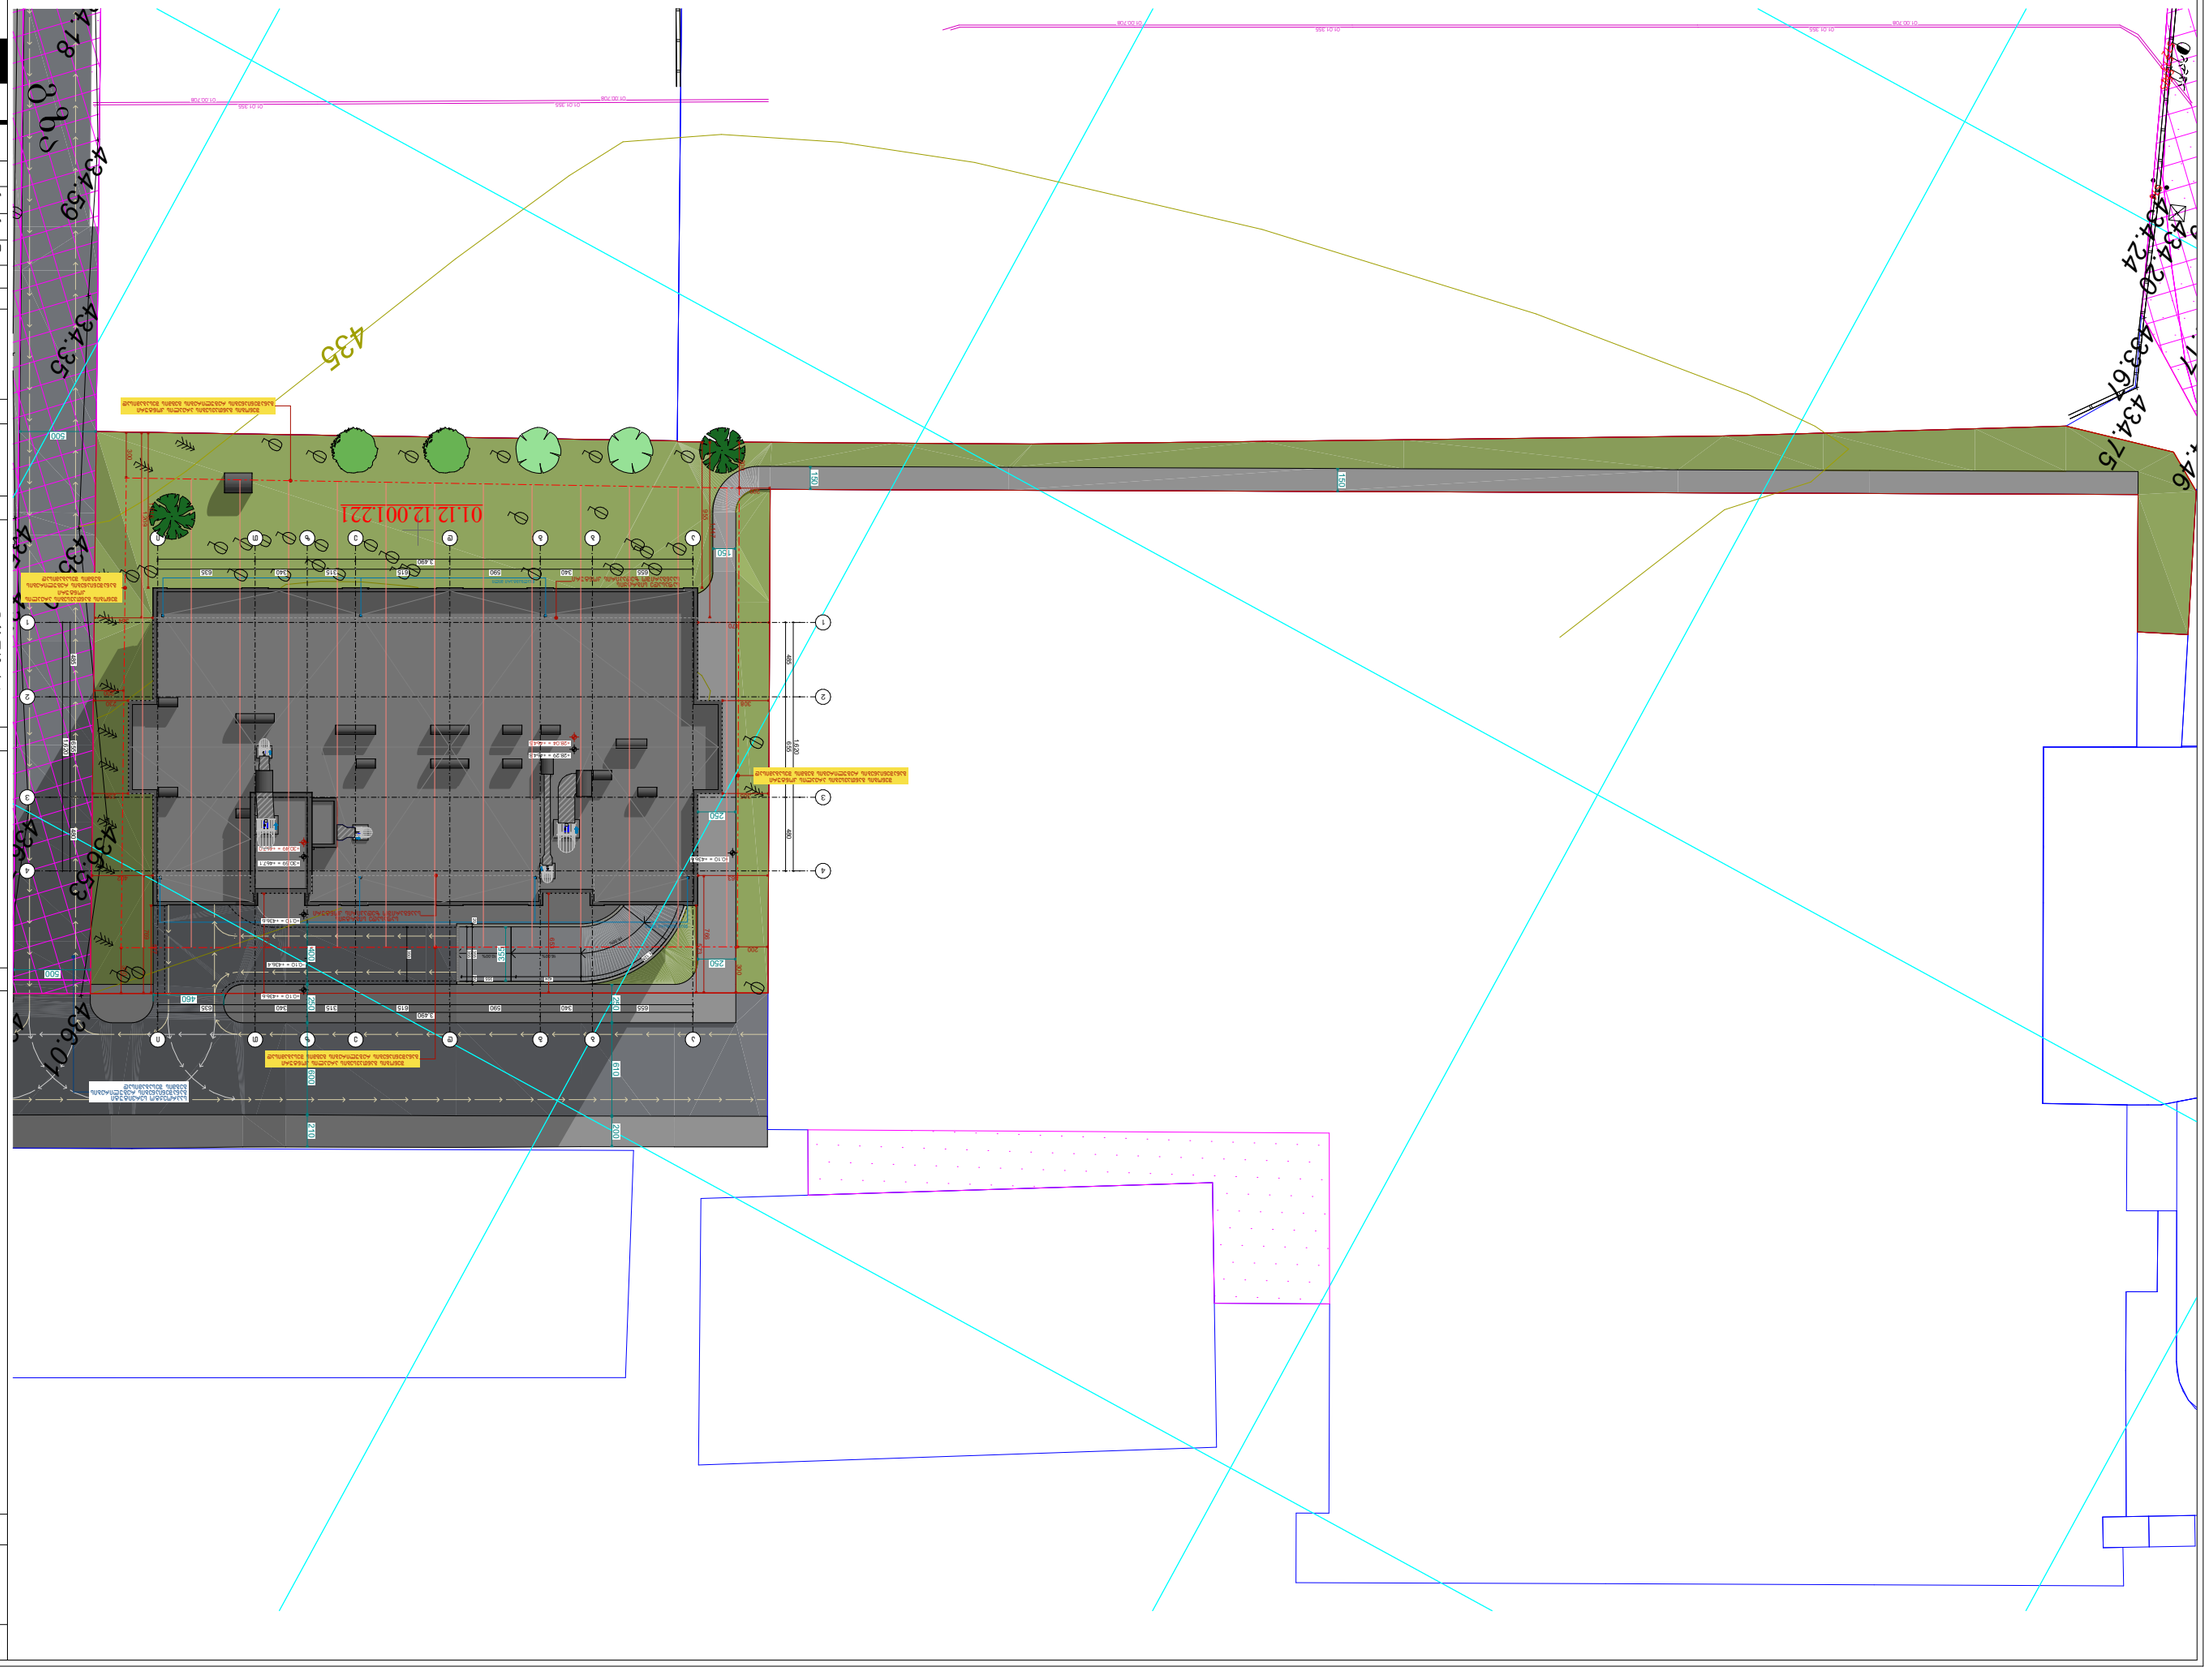















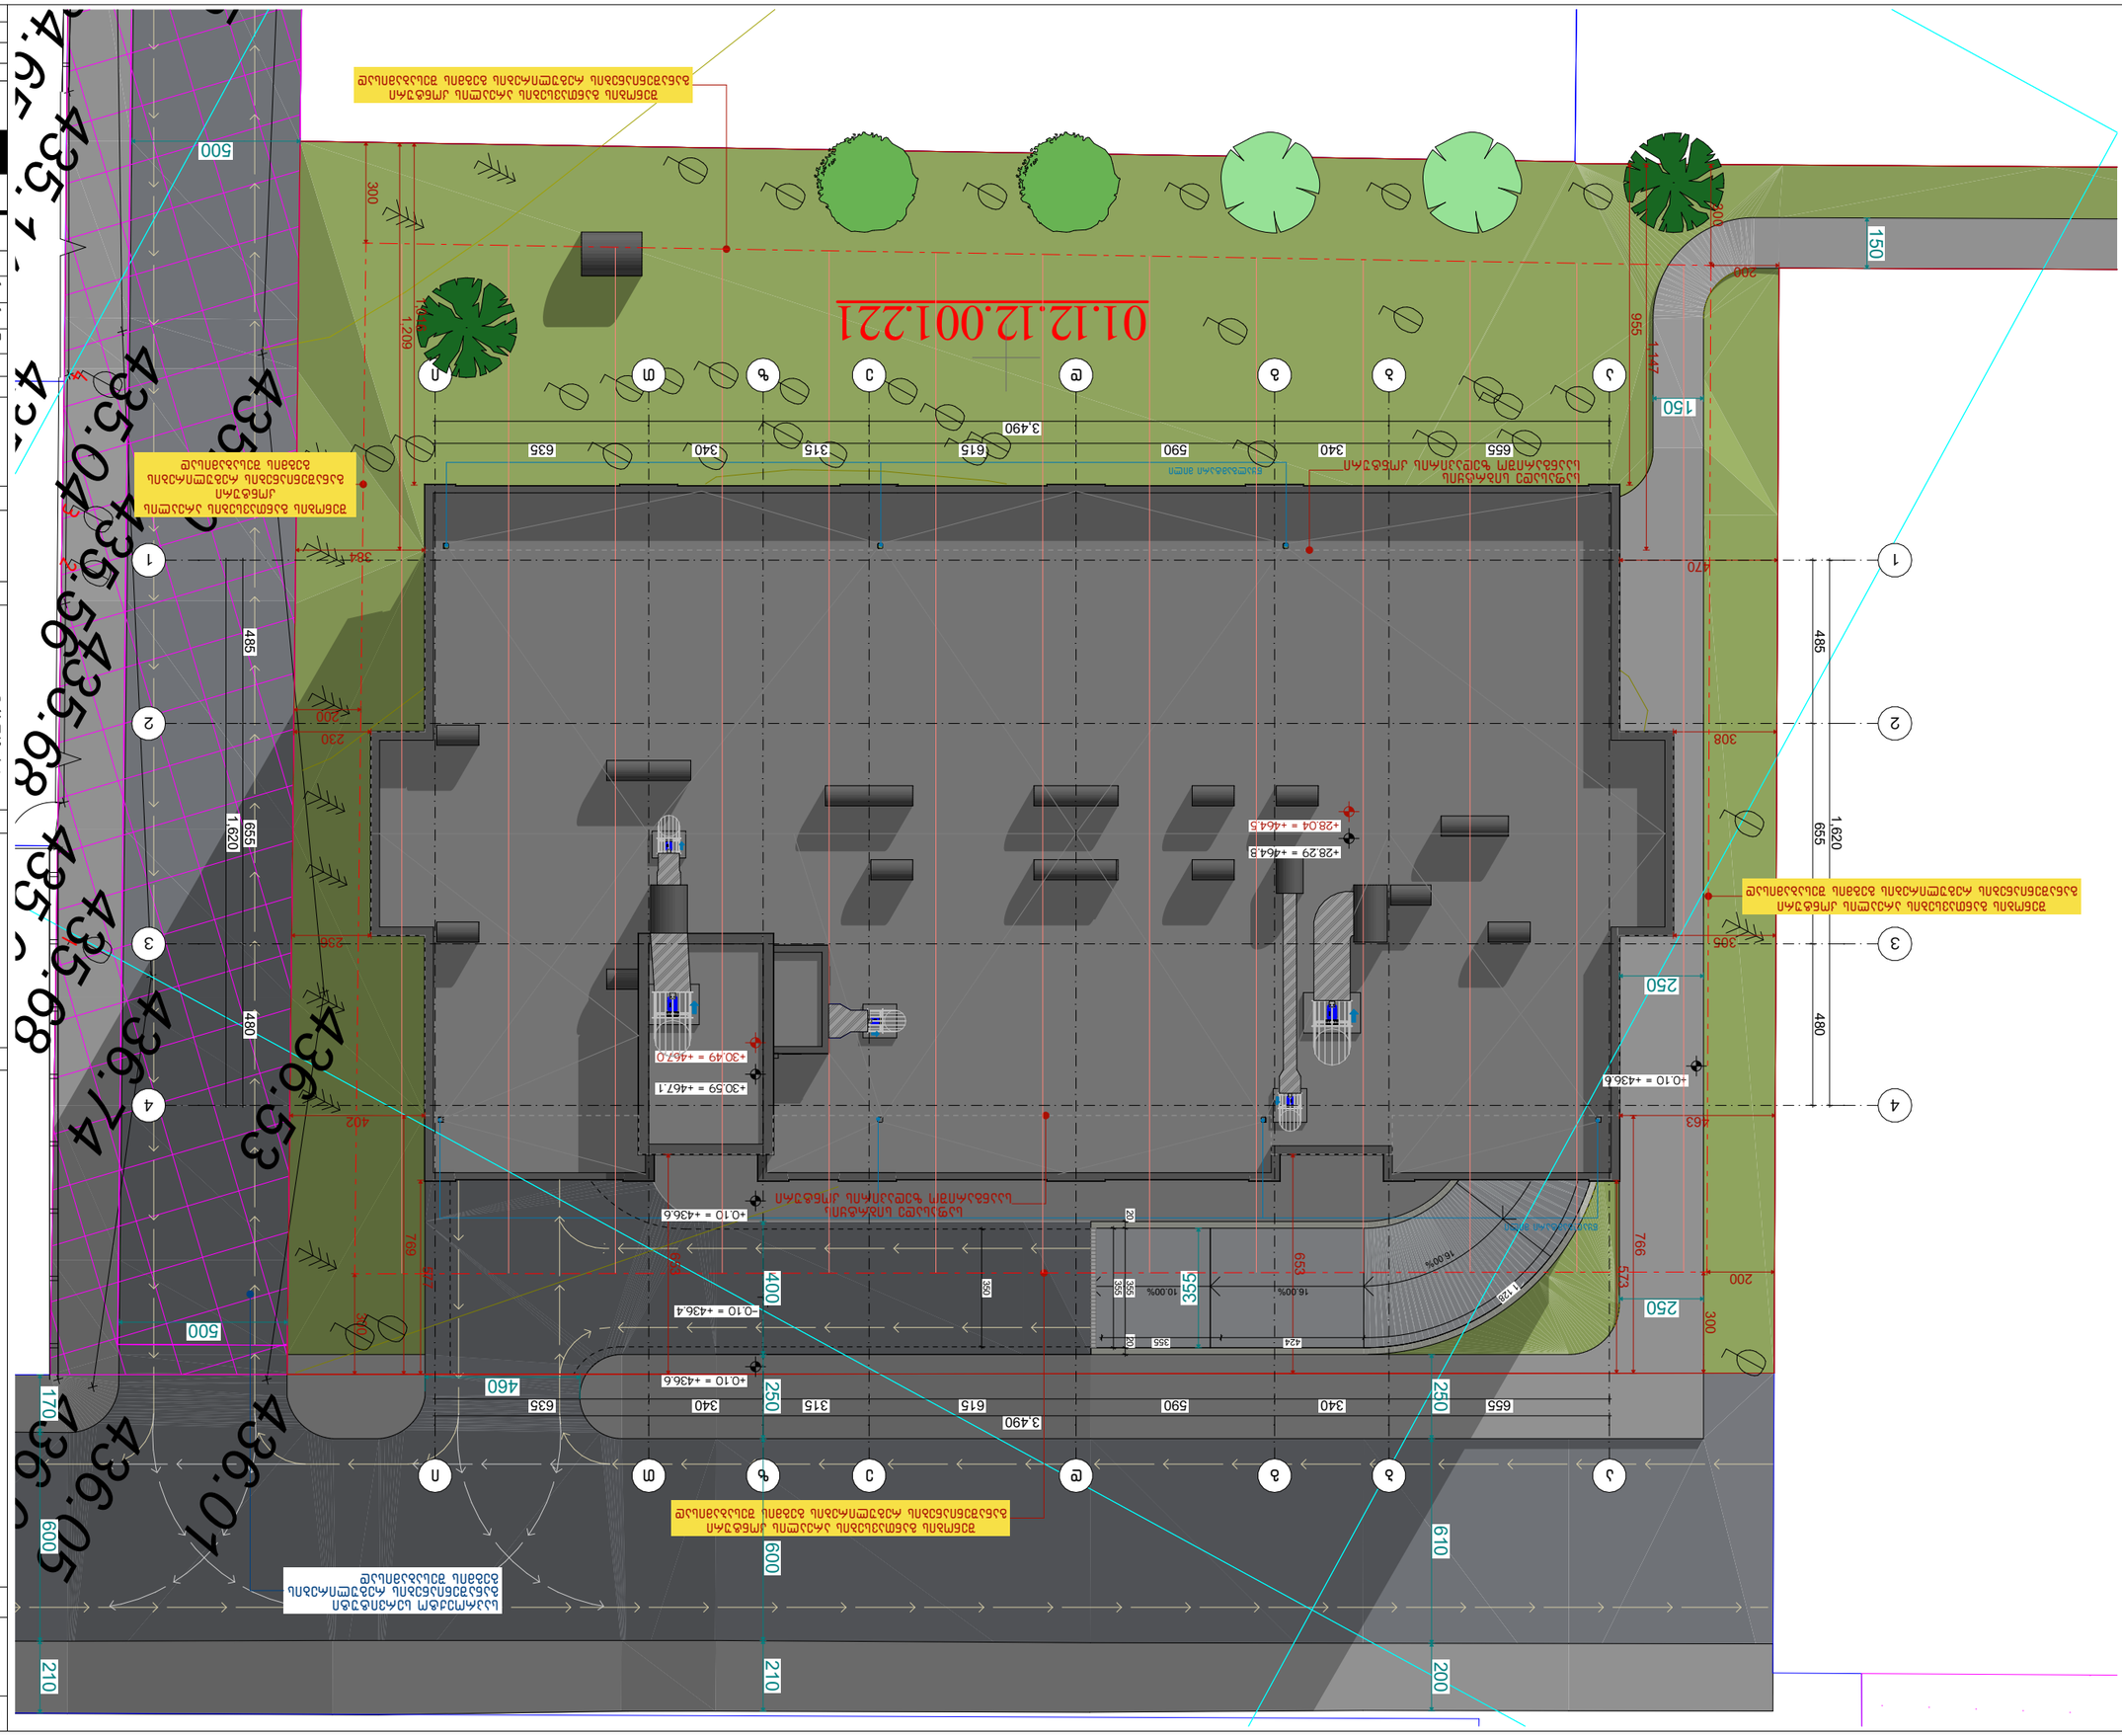







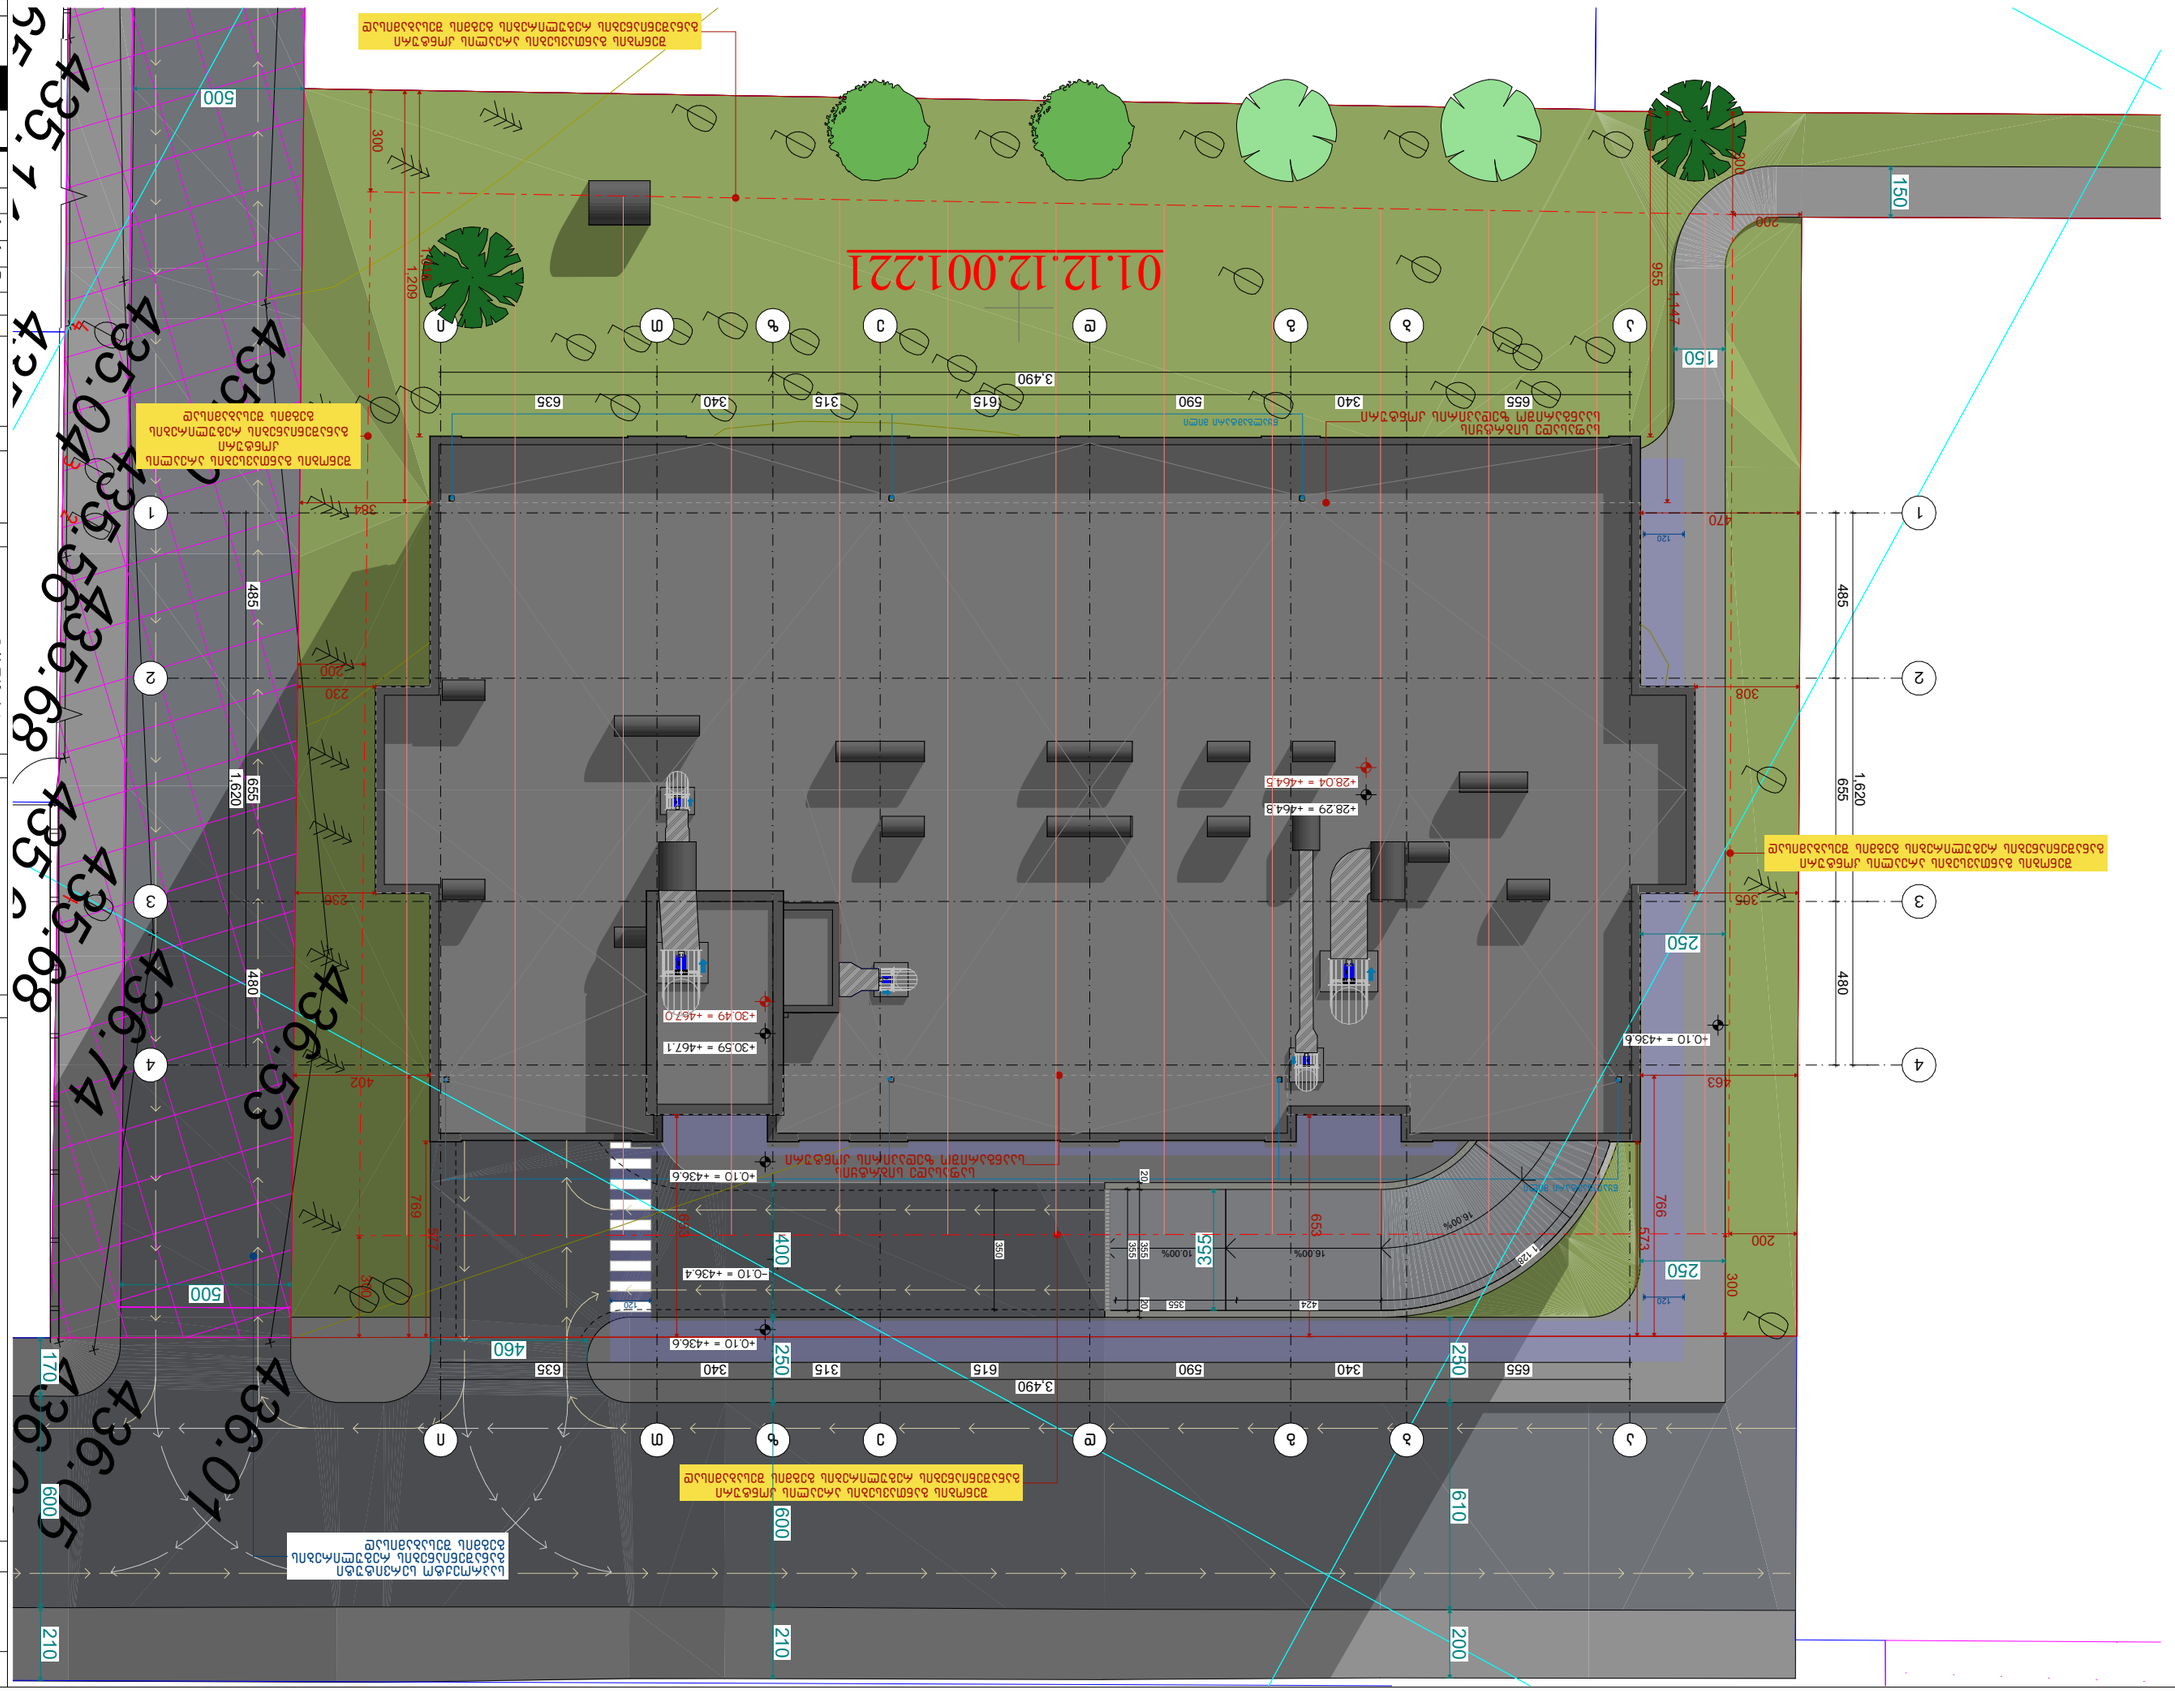
01.12.12.001.221
435.68
436.74
436.53
436.07
436.05
435.04
435.36
435.7
435.7
