

ნახაზის დასახელება:

ჭრილი 1-1

ქცსპლიკაცია:

პირობითი ნიშნები:

- ნაკვეთის საზღვარი
- მონოლითი
- იატაკის მოჭიმვა
- შემავსებელი
- ჭრილის ხაზი
- ±0.00 კონსტრუქციული ნიშნული
- ±0.00 არქიტექტურული ნიშნული

შენიშვნები

1. ნახაზში შეტანილი ყველა ცვლილება უნდა შეთანხმდეს პროექტის ავტორთან.
2. პროექტში ყველა ზომა მოცემულია სანტიმეტრებში, ნიშნულები მეტრებში
3. შენობის საპროექტო ნული (+0.00) ტოლია:

±0.00 = 436.5

მისამართი

ქ. თბილისი, ვახტანგ ნინუას ქუჩა, 3-8
საკ. კოდი: 01.12.12.001.221 1953.0 მ²

პროექტის სახელწოდება


მრავალბინიანი საცხოვრებელი სახლის არქიტექტურული პროექტი

სტადია	პროექტი	არ
თანამდებობა	გვარი	ხელმოწერა
დირექტორი	გ. გენდელიანი	
არქიტექტორი	ი. გოგოხია	
არქიტექტორი	მ.თოიძე	

საპროექტო ლოგო

BIJI ARCHITECTURE
ქ. თბილისი, მ. შავიშვილის №1ა
TEL: 595 55-35-74; 599 75-28-88

ფაქტობა №		მასშტაბი
სტადია	პროექტი	1:160
ფორმატი	ფურცლები	A.65
A-3		2025 წ.

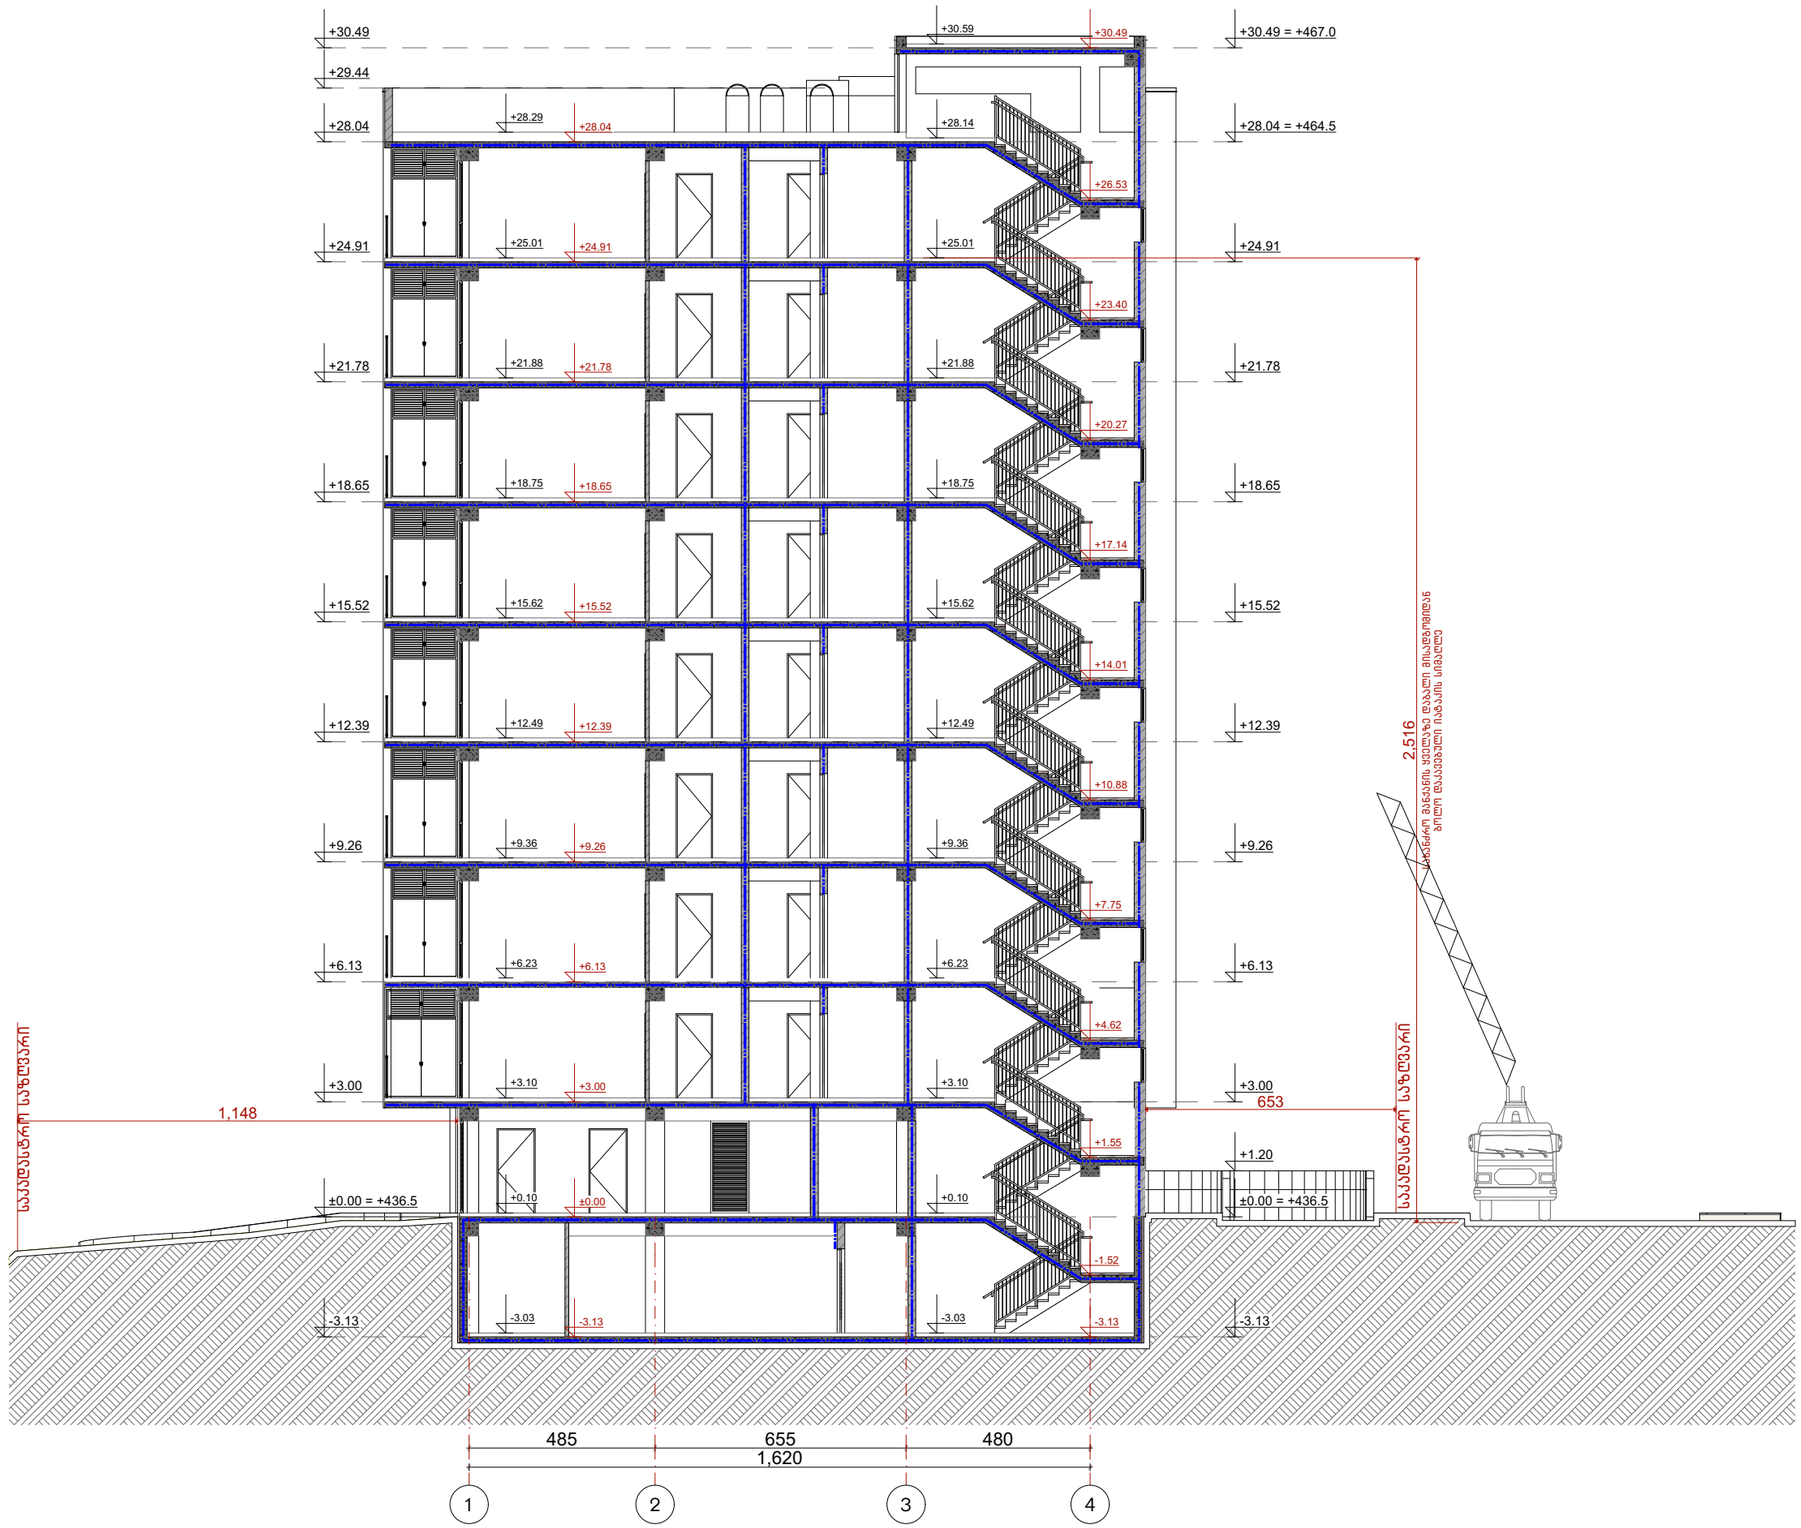

ნახაზის დასახელება:

ჭრილი 2-2

ქმაკლიკაცია:

პირობითი ნიშნები:

- ნაკვეთის საზღვარი
- მონოლითი
- იატაკის მოჭიმვა
- შემაკავებელი
- ჭრილის ხაზი
- ±0.00 კონსტრუქციული ნიშნული
- ±0.00 არქიტექტურული ნიშნული

შენიშვნები

1. ნახაზში შეტანილი ყველა ცვლილება უნდა შეთანხმდეს პროექტის ავტორთან.
2. პროექტში ყველა ზომა მოცემულია სანტიმეტრებში. ნიშნულები მეტრებში
3. შენობის საპროექტო ნული (+0.00) ტოლია:
±0.00 = 436.5

მისამართი

ქ. თბილისი, ვახტანგ ნინუას ქუჩა, 3-8
საკ. კოდი: 01.12.12.001.221 1953.0 მ²

პროექტის სახელწოდება


მრავალბინიანი საცხოვრებელი სახლის არქიტექტურული პროექტი

სტადია	პროექტი	არ
თანამდებობა	გვარი	ხელმოწერა
დირექტორი	გ. გენდელიანი	
არქიტექტორი	ი. გოგოხია	
არქიტექტორი	მ.თოთიძე	

საპროექტო ლოგო

BIJI ARCHITECTURE
ქ. თბილისი, მ. შავიშვილის №1ა
TEL: 595 55-35-74; 599 75-28-88

დაკვეთა №		მასშტაბი
სტადია	პროექტი	1:160
ფორმატი	ფურცლები	A.66
A-3		2025 წ.

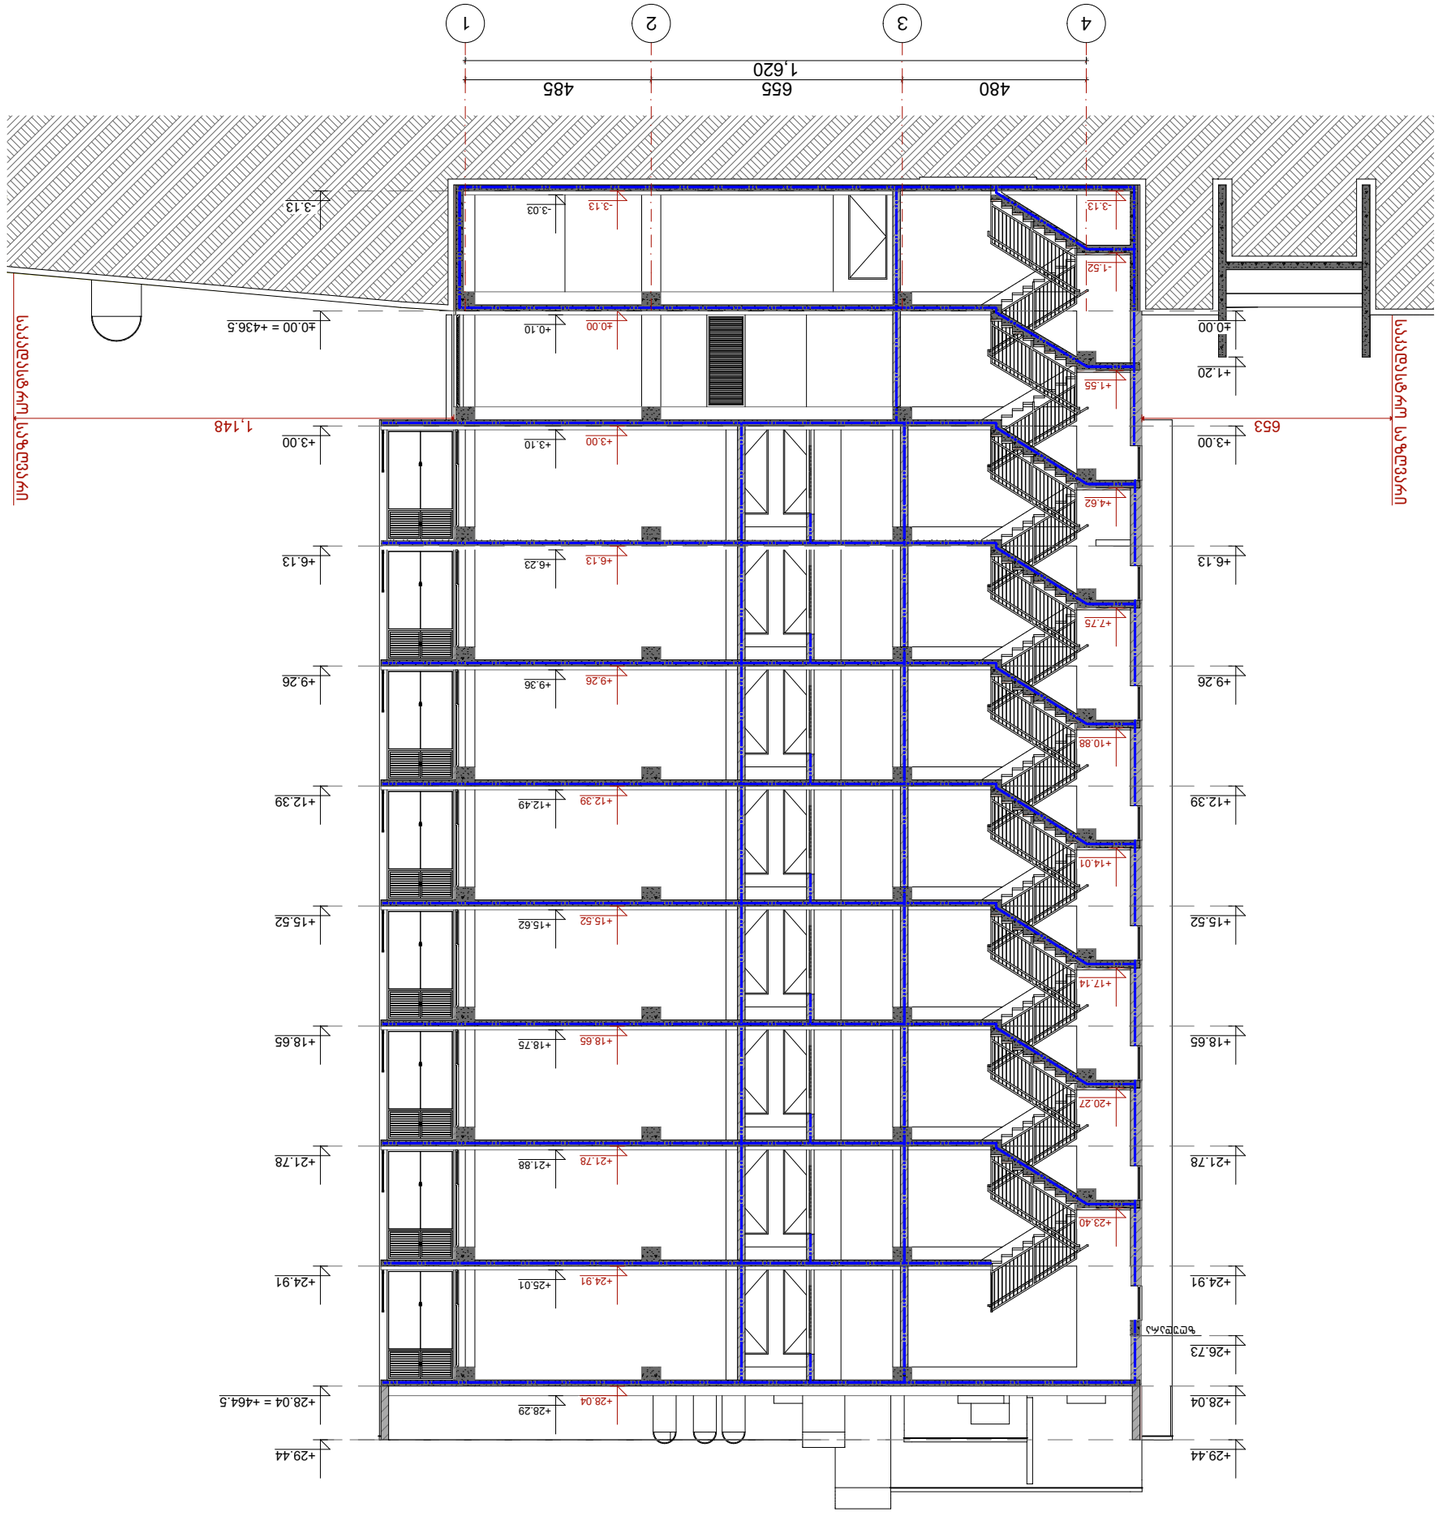


















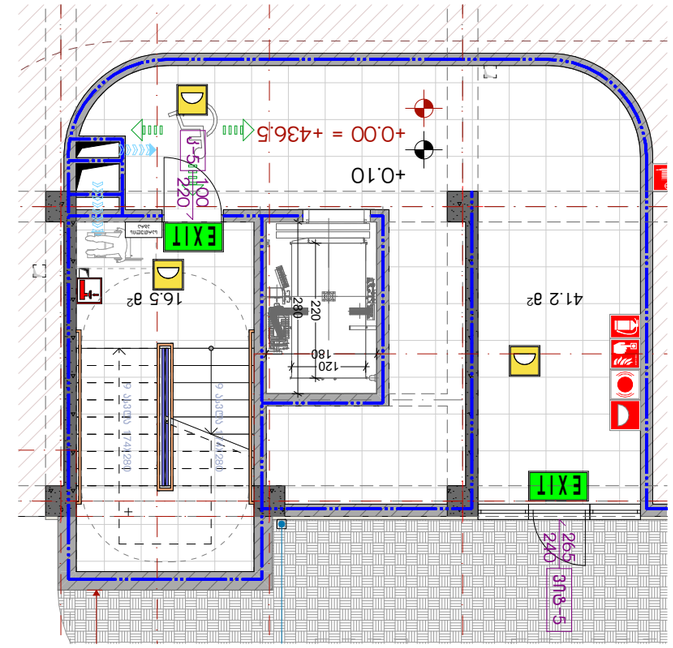


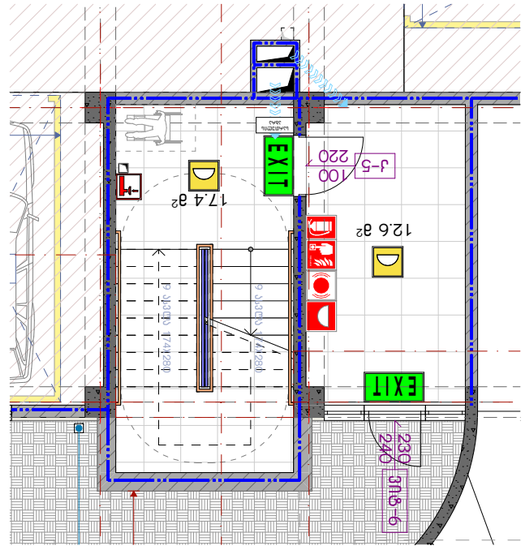

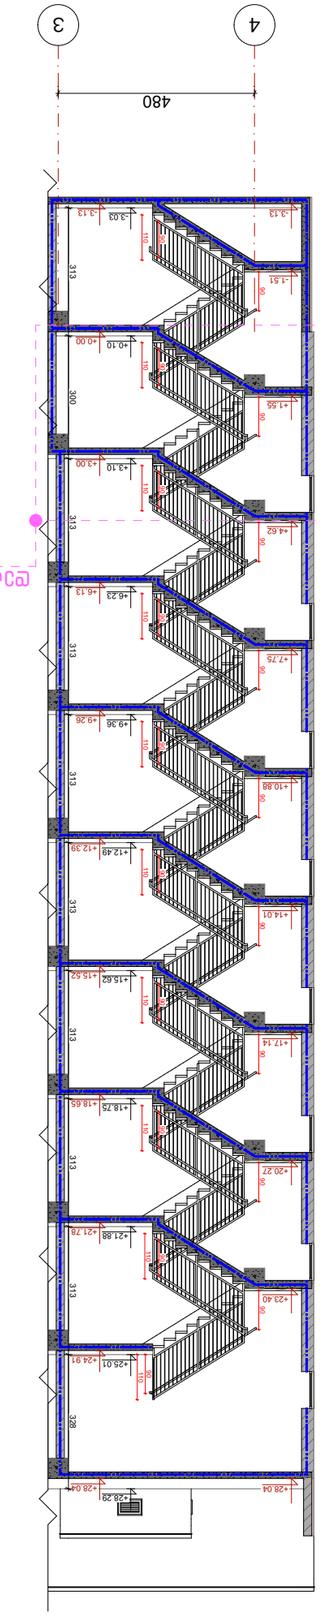





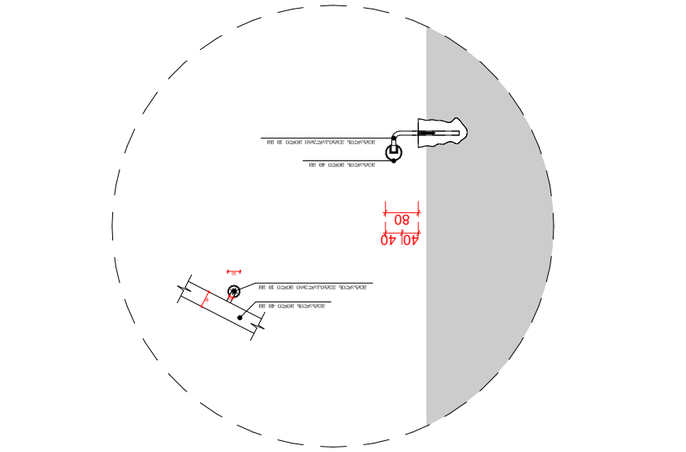


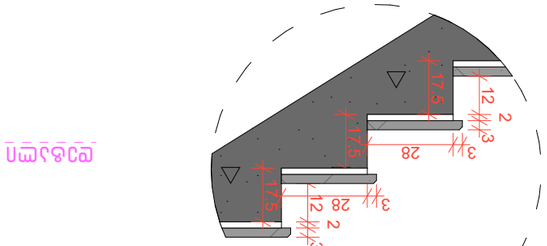


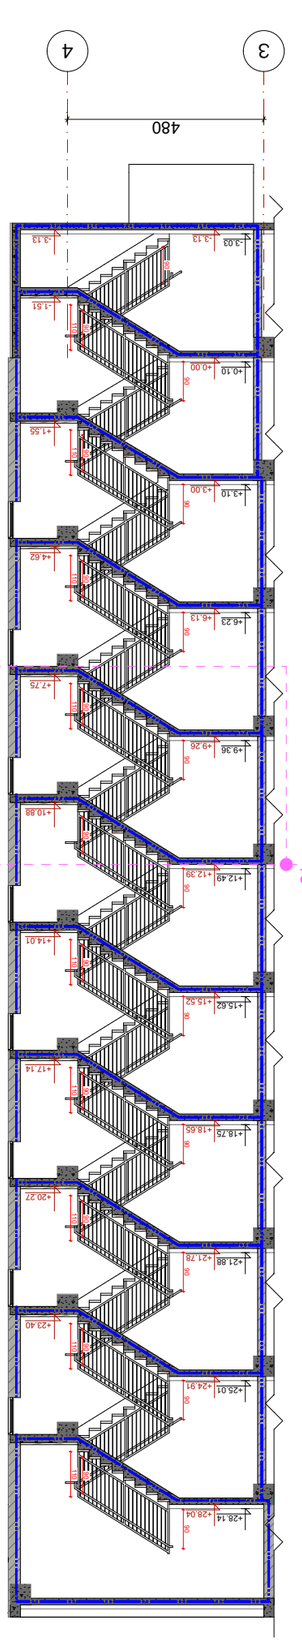
















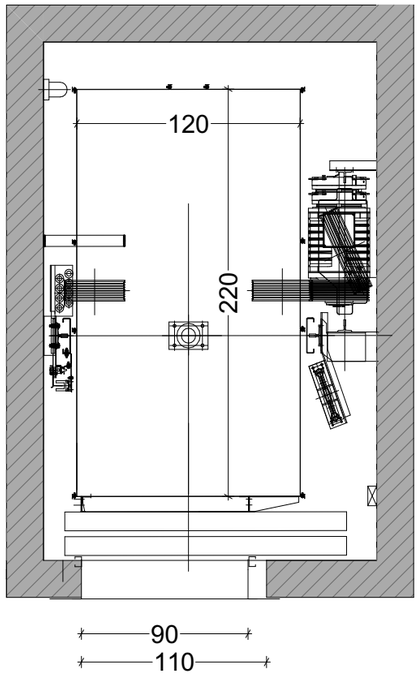

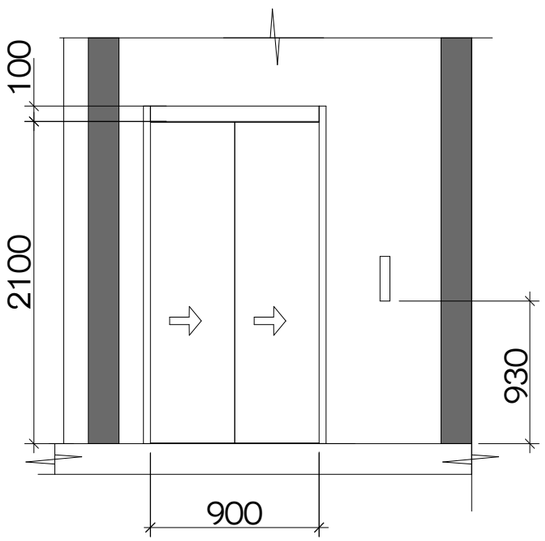

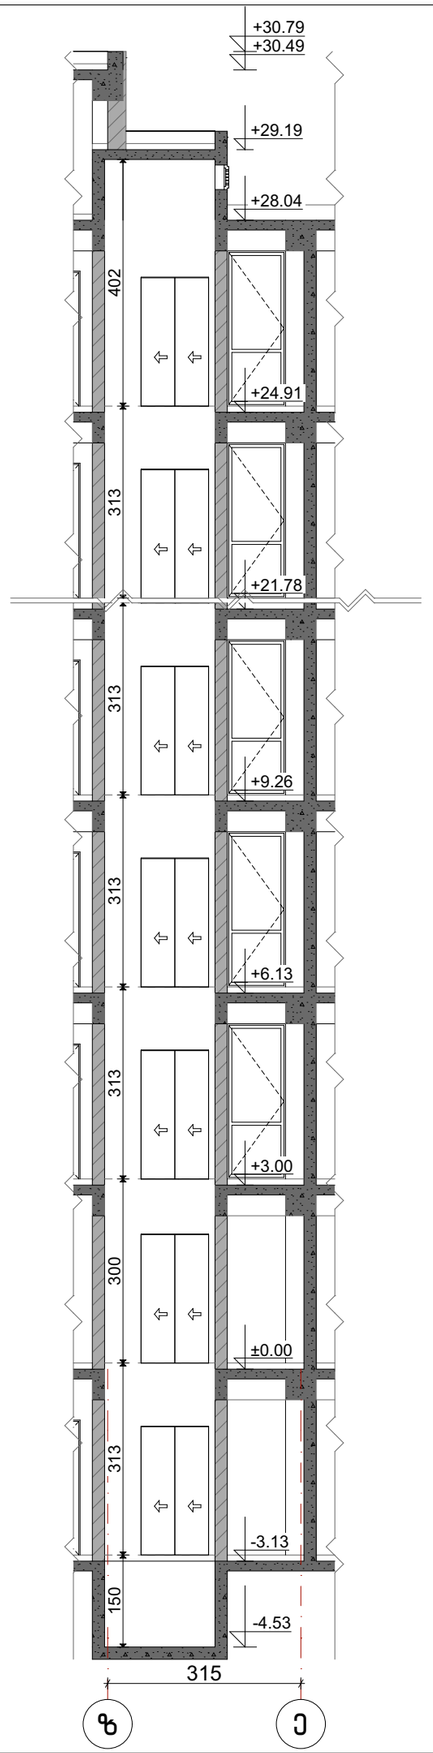

ნახაზის დასახელება:

ლიფტი / კვანძი

ქმსკლიკაცია:

პირობითი ნიშნები:

- ნაკვეთის საზღვარი
- მონოლითი
- იატაკის მოჭიმვა
- შემავსებელი
- ჭრილის ხაზი
- ±0.00 კონსტრუქციული ნიშნული
- ±0.00 არქიტექტურული ნიშნული

შენიშვნები

1. ნახაზში შეტანილი ყველა ცვლილება უნდა შეთანხმდეს პროექტის ავტორთან.
2. პროექტში ყველა ზომა მოცემულია სანტიმეტრებში, ნიშნულები მეტრებში
3. შენობის საპროექტო ნული (+0.00) ტოლია:

±0.00 = 436.5

მისამართი

ქ. თბილისი, ვახტანგ ნინუას ქუჩა, 3-8
საკ. კოდი: 01.12.12.001.221 1953.0 მ²

პროექტის სახელწოდება

მრავალბინიანი საცხოვრებელი სახლის არქიტექტურული პროექტი


სტადია	პროექტი	არ
თანამდებობა	გვარი	ხელმოწერა
დირექტორი	გ. ბენდელიანი	
არქიტექტორი	ი. ბოგოხია	
არქიტექტორი	მ.თოიძე	

საპროექტო ლოგო


BIJI ARCHITECTURE
ქ. თბილისი, მ. შავიშვილის №1ა
TEL: 595 55-35-74; 599 75-28-88

დაკვეთა №		მასშტაბი
სტადია	პროექტი	1:100, 1:50, ~~1:40~~
ფორმატი	ფურცლები	~~A1~~
A-3		2025 წ.


+3.10 ნიშნულზე ავტოსადგომის გადახურვის ფილის (საცხ. იატაკი) კვანძი

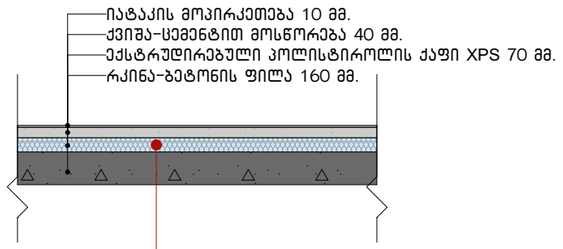

+6.13 – +24.91 ნიშნულებზე ფილის კვანძი

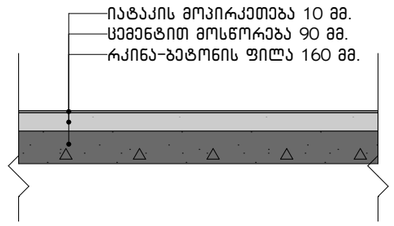


გადახურვის ფილის კვანძი

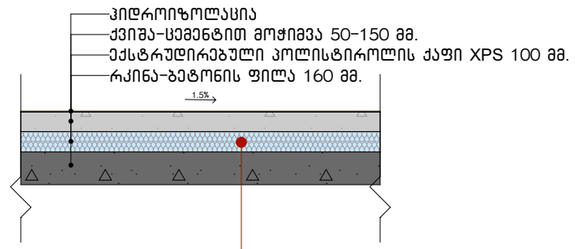


შენიშვნა: თბოსაიზოლაციო მასალა – ექსტრუდირებული პოლისტირონის ქაფი (XPS), რომლის ალის გავრცელების ინდექსი არ აღემატება 25-ს, კვამლის გავრცელების ინდექსი კი – 450-ს, მოთავსებულია არაწვადი მასალების ორ შრეს შორის. შესაბამისად, დაცულია 603.1 ქვეთავის მოთხოვნები და არ მცირდება ფილის ორსაათიანი ცეცხლმედეგობის ხარისხი.

სახურავის პარაპეტის კვანძი (ალუმინის პანელებით)

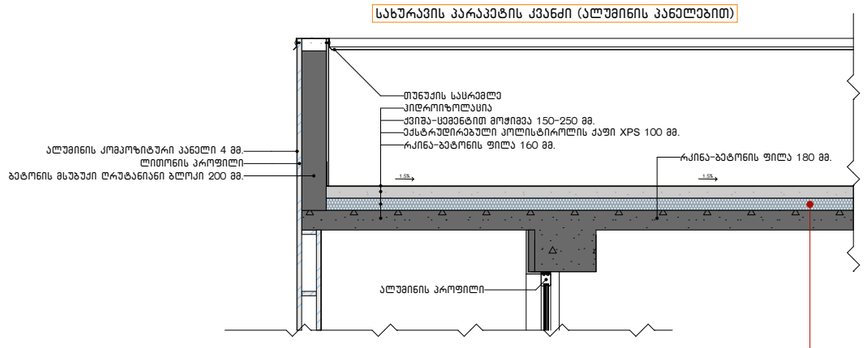


შენიშვნა: თბოსაიზოლაციო მასალა – ექსტრუდირებული პოლისტირონის ქაფი (XPS), რომლის ალის გავრცელების ინდექსი არ აღემატება 25-ს, კვამლის გავრცელების ინდექსი კი – 450-ს, მოთავსებულია არაწვადი მასალების ორ შრეს შორის. შესაბამისად, დაცულია 603.1 ქვეთავის მოთხოვნები და არ მცირდება ფილის ორსაათიანი ცეცხლმედეგობის ხარისხი.


სახურავის პარაპეტის კვანძი (ნალესით)

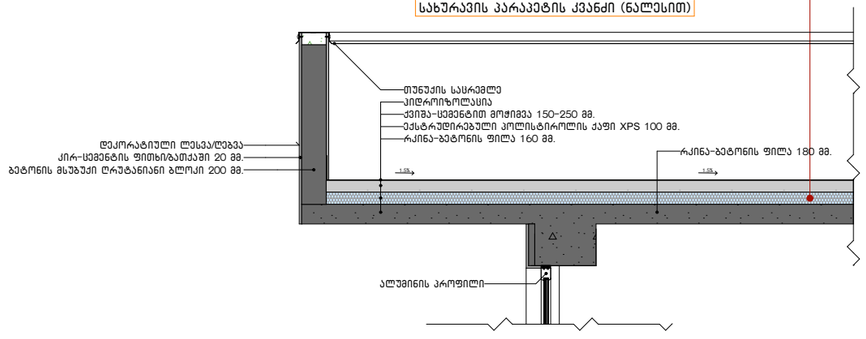

კიბის ბაქნის კვანძი

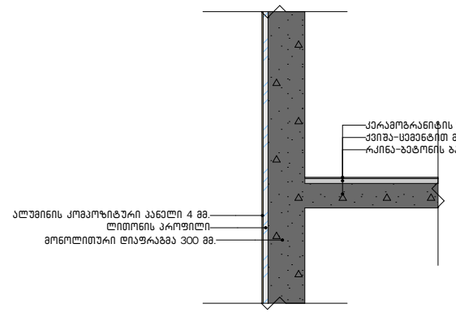

საფასადე კედლის კვანძი

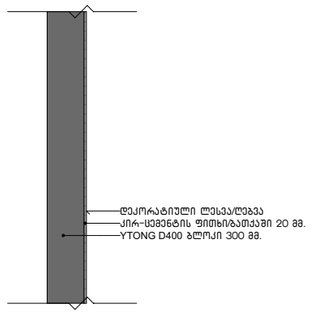

ნახაზის დასახელება:

დეტალები / კვანძები

ქცსკლიკაცია:

პირობითი ნიშნები:

- ნაკვეთის საზღვარი
- მონოლითი
- იატაკის მოჭიმვა
- შემავსებელი
- ჭრილის ხაზი
- ±0.00 კონსტრუქციული ნიშნული
- ±0.00 არქიტექტურული ნიშნული

შენიშვნები

1. ნახაზში შეტანილი ყველა ცვლილება უნდა შეთანხმდეს პროექტის ავტორთან.
2. პროექტში ყველა ზომა მოცემულია სანტიმეტრებში, ნიშნულები მეტრებში
3. მშენობის საპროექტო ნული (+0.00) ტოლია:

±0.00 = 436.5

მისამართი

ქ. თბილისი, ვახტანგ ნინუას ქუჩა, 3-8
საკ. კოდი: 01.12.12.001.221 1953.0 მ²

პროექტის სახელწოდება

მრავალბინიანი საცხოვრებელი სახლის არქიტექტურული პროექტი


სტადია	პროექტი	არ
თანამდებობა	გვარი	ხელმოწერა
დირექტორი	გ. გენდელიანი	
არქიტექტორი	ი. გოგოხია	
არქიტექტორი	გ.თოიძე	


საპროექტოს ლოგო

BIJI ARCHITECTURE
ქ. თბილისი, მ. შავიშვილის №1ა
TEL: 595 55-35-74; 599 75-28-88

დაკვეთა №		მასშტაბი
სტადია	პროექტი	1:30, 1:50
ფორმატი	ფურცლები	A.79
A-3		2025 წ.

აივნებზე მოაჯირის განთავსების კვანძი

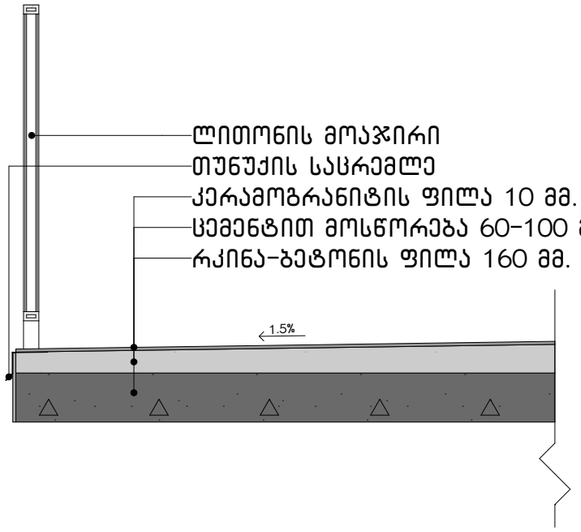


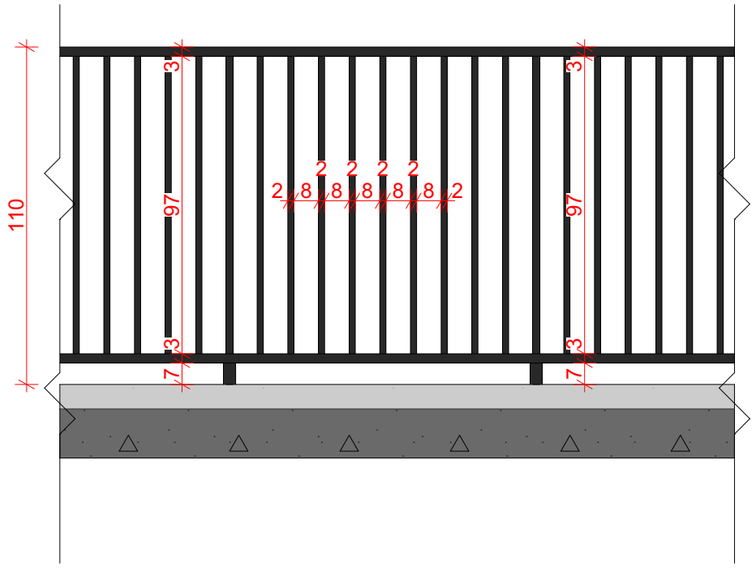

დეკორატიული ლესვა/ღებვა
მაღალი ხარისხის საფასადე საღებავით.
ღია ნაცრისფერი - RAL 7036

კირ-ცემენტის ფითხი/ბათქაში 20 მმ.


YTONG D400 ბლოკი 300 მმ.

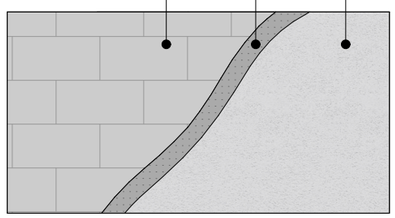

დეკორატიული ლესვა/ღებვა
მაღალი ხარისხის საფასადე საღებავით.
მუქი ნაცრისფერი - RAL 7021

კირ-ცემენტის ფითხი/ბათქაში 20 მმ.


YTONG D400 ბლოკი 300 მმ.

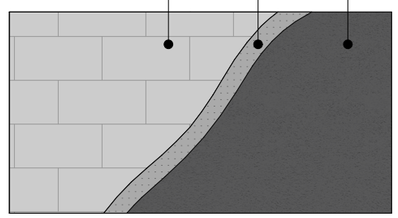

ბუნებრივი ქვით მოპირკეთება 20 მმ.

წებო-ცემენტის ფითხი/ბათქაში 20 მმ.


YTONG D400 ბლოკი 300 მმ.

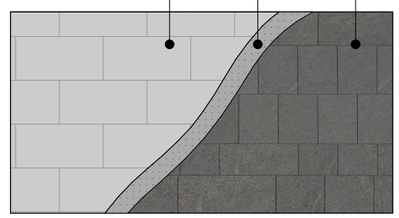

ხის ფაქტურიანი ალუმინის
კომპოზიტური პანელით
მოპირკეთება 4 მმ.

ლითონის კარკასი

YTONG D400 ბლოკი 300 მმ.

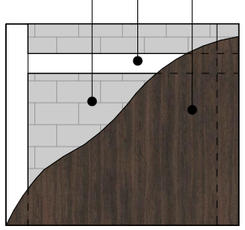

ნახაზის დასახელება:

დეტალები / კვანძები

ქმსკლიკაცია:

პირობითი ნიშნები:

- ნაკვეთის საზღვარი
- მონოლითი
- იატაკის მოჭიმვა
- შემავსებელი
- ჭრილის ხაზი
- ±0.00 კონსტრუქციული ნიშნული
- ±0.00 არქიტექტურული ნიშნული

შენიშვნები

1. ნახაზში შეტანილი ყველა ცვლილება უნდა შეთანხმდეს პროექტის ავტორთან.
2. პროექტში ყველა ზომა მოცემულია სანტიმეტრებში, ნიშნულები მეტრებში
3. შენობის საპროექტო ნული (+0.00) ტოლია:

±0.00 = 436.5

მისამართი

ქ. თბილისი, ვახტანგ ნინუას ქუჩა, 3-8
საკ. კოდი: 01.12.12.001.221 1953.0 მ²

პროექტის სახელწოდება

მრავალბინიანი საცხოვრებელი სახლის არქიტექტურული პროექტი

სტადია	პროექტი	არ
თანამდებობა	გვარი	ხელმოწერა
დირექტორი	გ. ბენდელიანი	
არქიტექტორი	ი. გოგოხია	
არქიტექტორი	მ.თოიძე	

საპროექტო ლოგო

BIJI ARCHITECTURE
ქ. თბილისი, მ. შავიშვილის №1ა
TEL: 595 55-35-74; 599 75-28-88

დაკვეთა №		მასშტაბი
სტადია	პროექტი	1:20, 1:70
ფორმატი	ფურცლები	A.80
A-3		2025 წ.