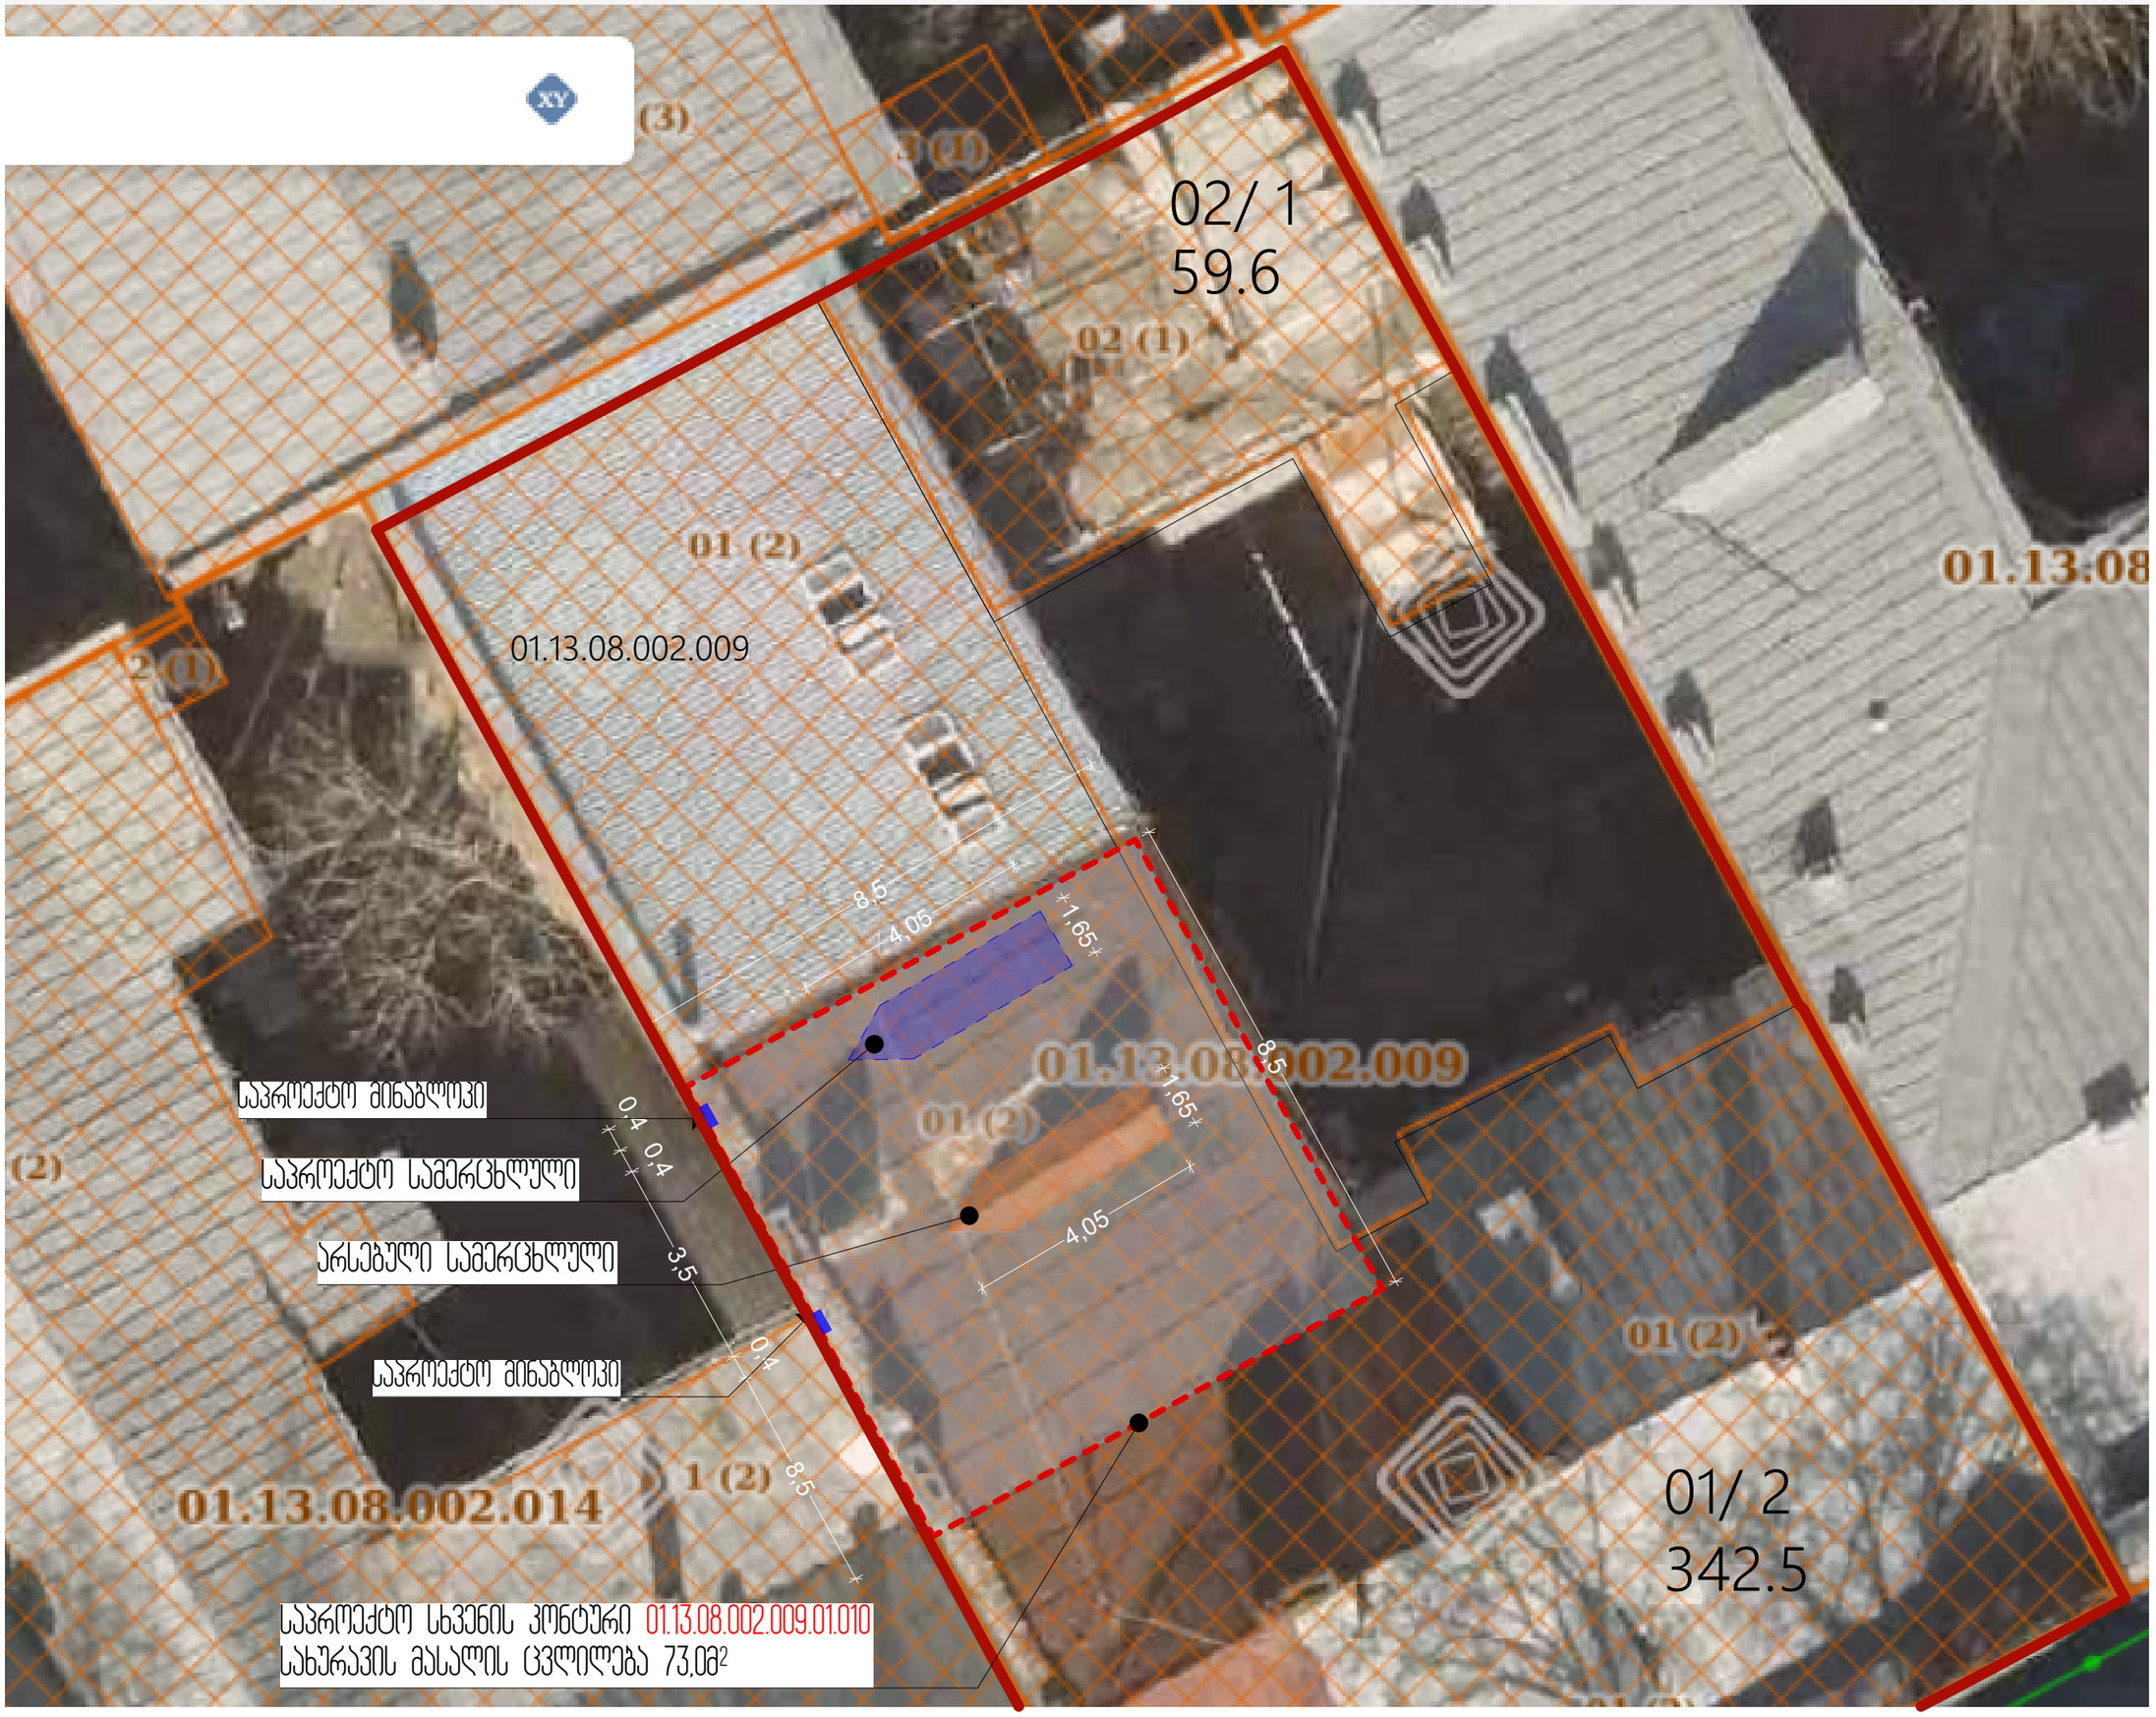


პროექტის სახელწოდება:

მრავალბინიანი საცხოვრებელი სახლი

გვერდის სახელწოდება:

განთავსების სქემა (საპროექტო)

პირობითი აღნიშვნები:

ექსპლიკაცია:

მისამართი:

ქალაქი თბილისი, ბაქოს ქუჩა №10


ს/კ 01.13.08.002.009.01.010

დამკვეთი:


დენ დანიელ ლესლი ჰოლმსი

თანამდ.	სახ/გვარი:	ხელმოწ:
არქიტექტ.	გ.ხომერიკი	
არქიტექტ.	ლ.ბორჯოდაშვილი	


მასშტაბი:	ფორმატი:	თარიღი:
1:100	A3	16/10/2026

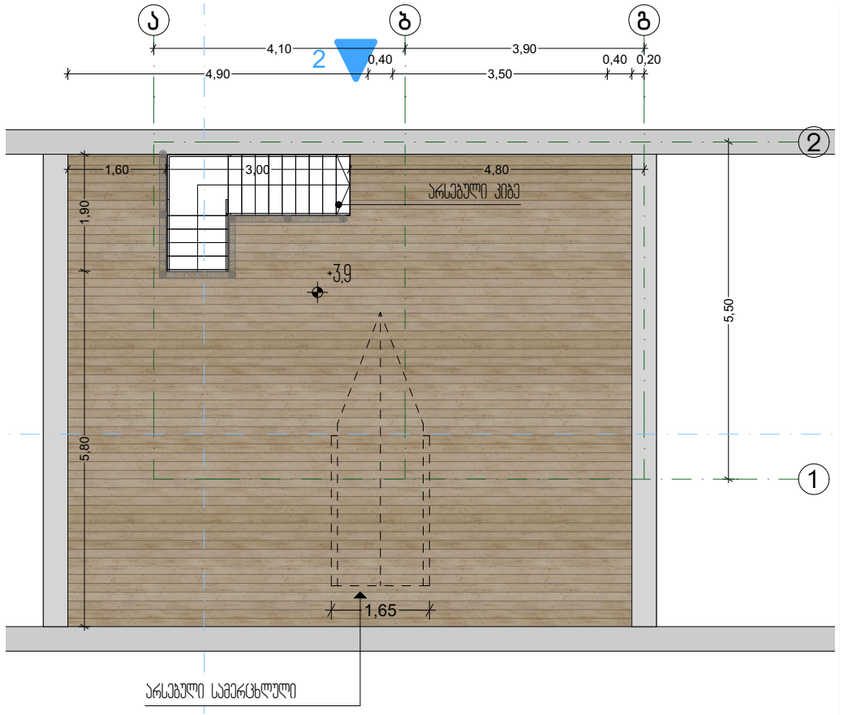


არსებული სხვენის გეგმა

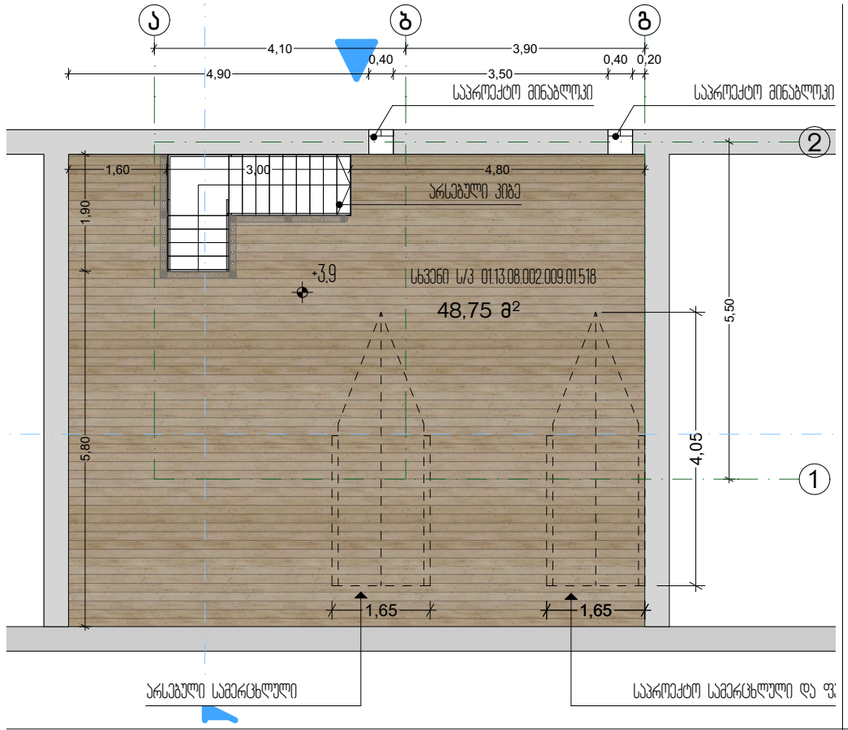

საპროექტო სხვენის გეგმა

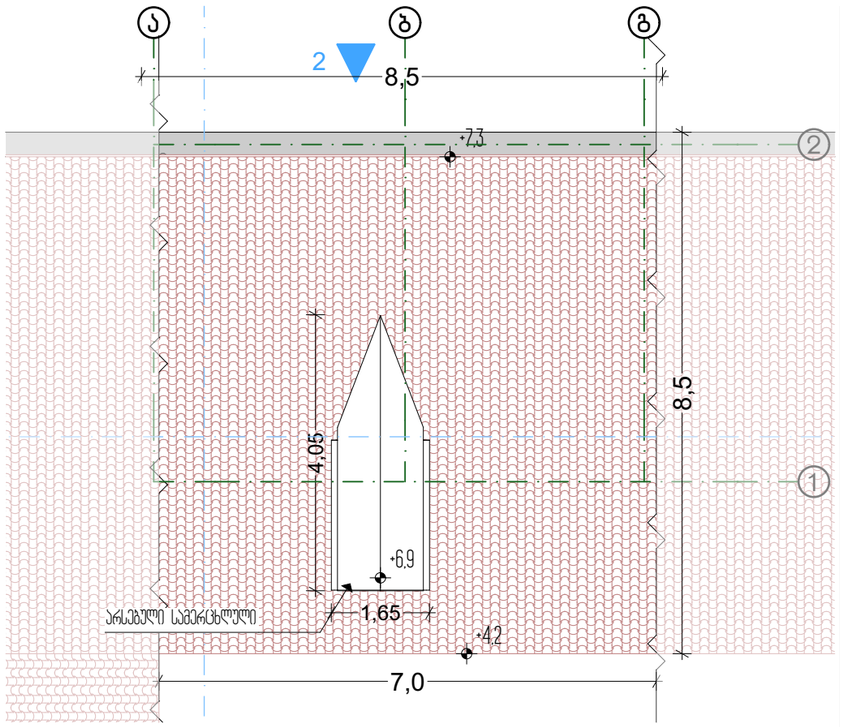

არსებული გადახურვის გეგმა

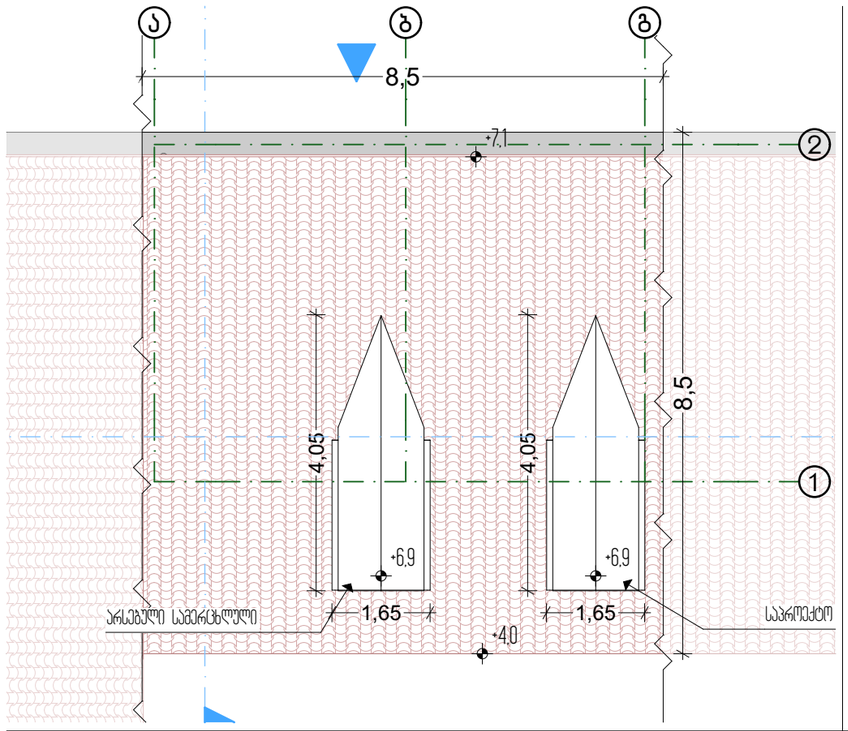

საპროექტო გადახურვის გეგმა

პროექტის სახელწოდება:

მრავალბინიანი საცხოვრებელი სახლი

გვერდის სახელწოდება:

გეგმები (არსებული და საპროექტო)

ვირობითი აღნიშვნები:

ექსპლიკაცია:

მისამართი:

ქალაქი თბილისი, ბაქოს ქუჩა №10


ს/კ 01.13.08.002.009.01.010

დამკვეთი:


დენ დანიელ ლესლი ჰოლმსი

თანამდ.	სახ/გვარი:	ხელმოწ.
არქიტექტ.	გ.ხომერიკი	
არქიტექტ.	ლ.გორჯოდაშვილი	


მასშტაბი:	ფორმატი:	თარიღი:
1:100	A3	16/10/2026

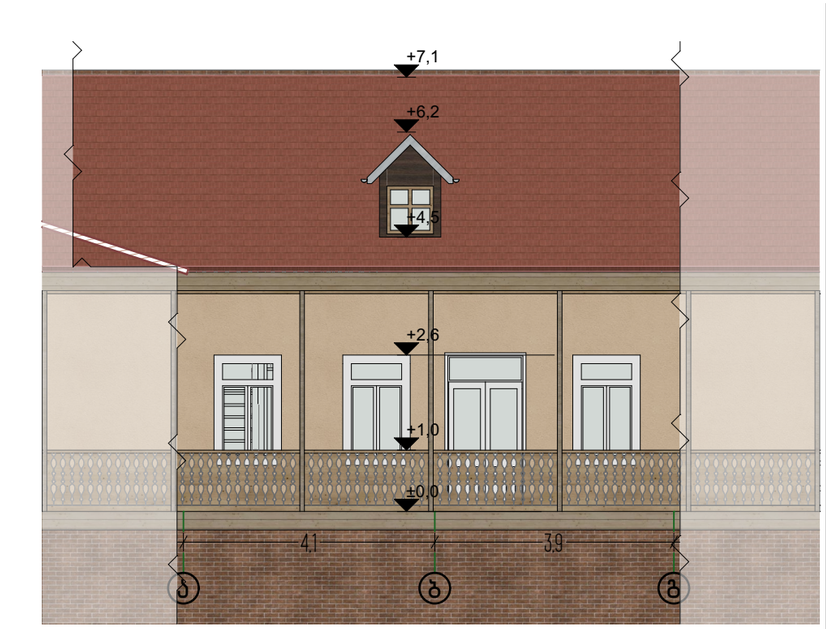


არსებული ფასადი

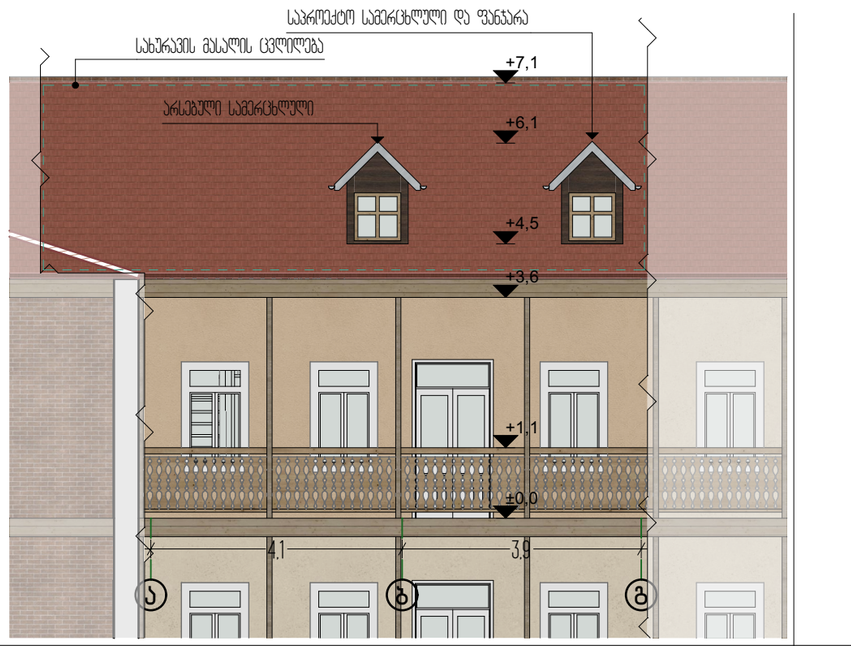

საპროექტო ფასადი

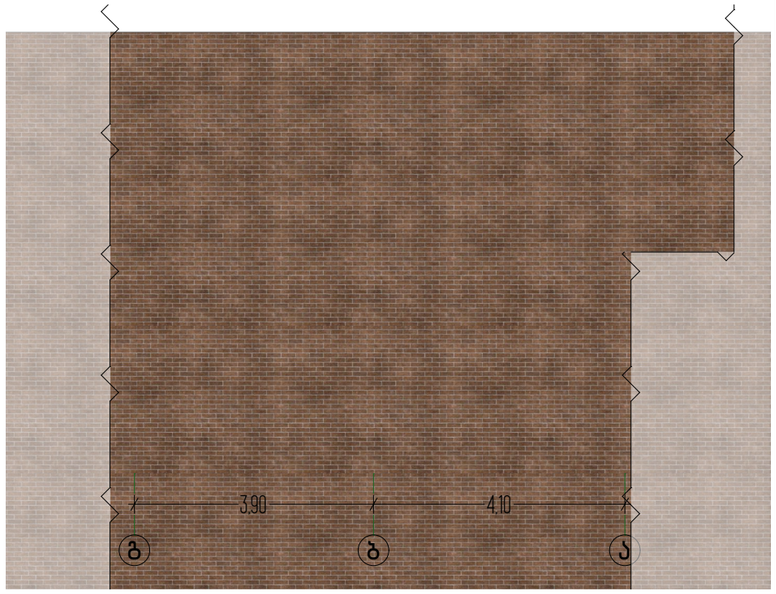

არსებული ფასადი

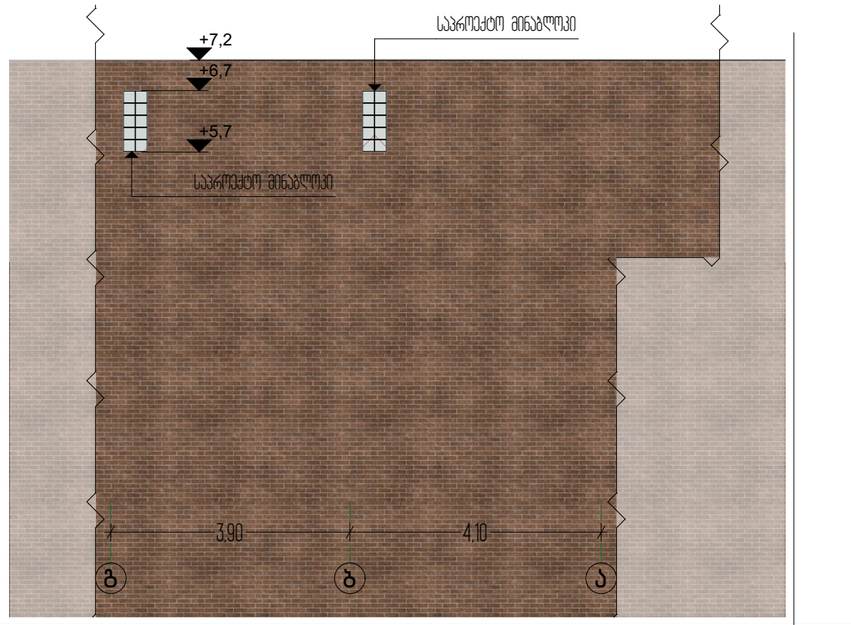

საპროექტო ფასადი

პროექტის სახელწოდება:

მრავალბინიანი საცხოვრებელი სახლი

გვერდის სახელწოდება:

ფასადები (არსებული და საპროექტო)

პირობითი აღნიშვნები:

ექსპლიკაცია:

მისამართი:

ქალაქი თბილისი, ბაქოს ქუჩა №10


ს/კ 01.13.08.002.009.01.010

დამკვეთი:


დენ დანიელ ლესლი ჰოლმსი

თანამდ.	სახ/გვარი:	ხელმოწ.
არქიტექტ.	გ.ხომერიკი	
არქიტექტ.	ლ.ბორჯოდაშვილი	

მასშტაბი:	ფორმატი:	თარიღი:
1:100	A3	16/10/2026

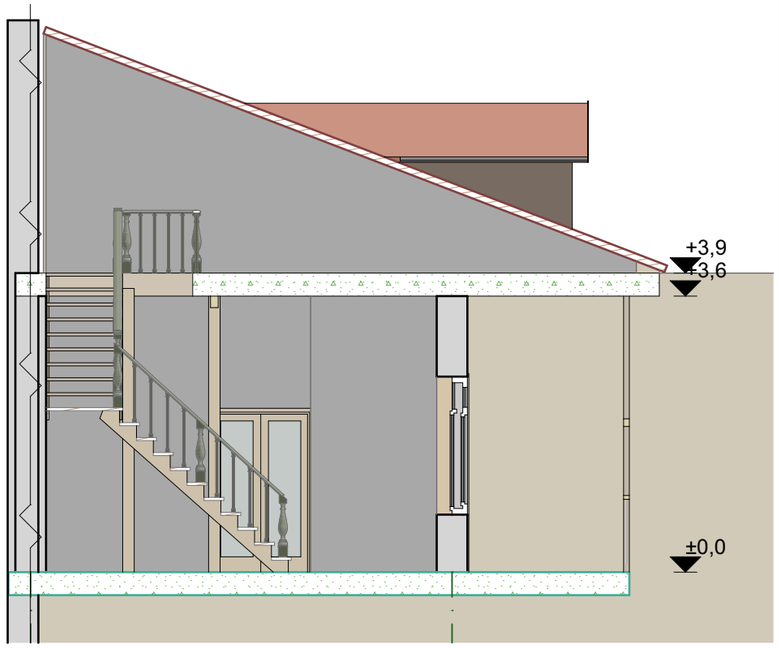

არსებული ჭრილი ა-გ

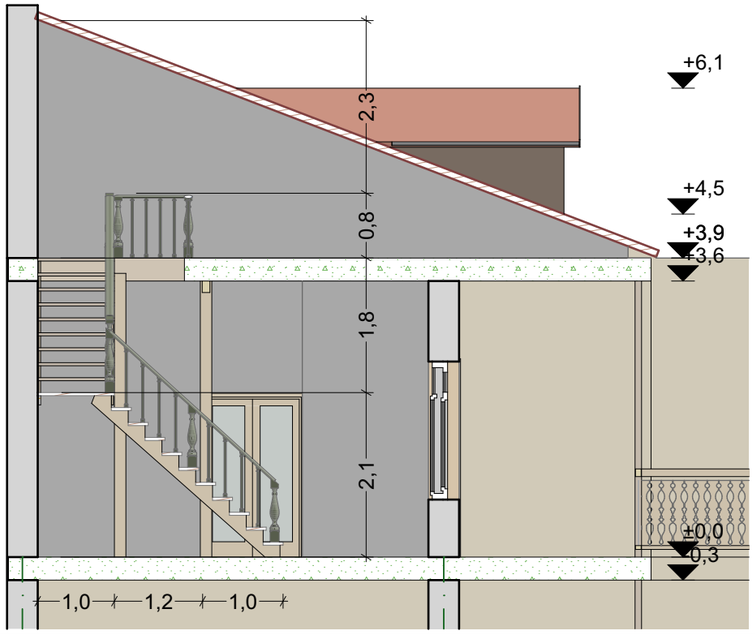

საპროექტო ჭრილი ა-გ

პროექტის სახელწოდება:

მრავალბინიანი საცხოვრებელი სახლი

გვერდის სახელწოდება:

ჭრილები (არსებული და საპროექტო)

პირობითი აღნიშვნები:

ექსპლიკაცია:

მისამართი:

ქალაქი თბილისი, ბაქოს ქუჩა №10

ს/კ 01.13.08.002.009.01.010

დამკვეთი:

დენ (დანიელ ლესლი) ჰოლმსი

თანამდ.	სახ/გვარი:	ხელმოწ.
არქიტექტ.	გ.ხომერიკი	
არქიტექტ.	ლ.ბორჯოდაშვილი	

მასშტაბი:	ფორმატი:	თარიღი:
1:80	A3	16/10/2026