

პროექტის სახელწოდება:

მრავალბინიანი
საცხოვრებელი სახლი

გვერდის სახელწოდება:

განთავსების სქემა
(საპროექტო)

პირობითი აღნიშვნები:

▼	არქიტექტ. ნიშნული
– – –	ჭრილის ხაზი
——	საკადასტრო ხაზი (საპროექტო)

ექსპლიკაცია:

მისამართი:

ქალაქი თბილისი, ბაქოს ქუჩა №10

სართული 1 - ს/კ: 01.13.08.002.009.01.010
სხვენი - ს/კ: 01.13.08.002.009.01.518

დამკვეთი:

დენ (დანიელ ლესლი) ჰოლმსი

თანამდ.	სახ/გვარი:	ხელმოწ.
არქიტექტ.	გ.ხომერიკი	
არქიტექტ.	ლ.გორჯოდაშვილი	

მასშტაბი:	ფორმატი:	თარიღი:
1:100	A3	16/10/2026

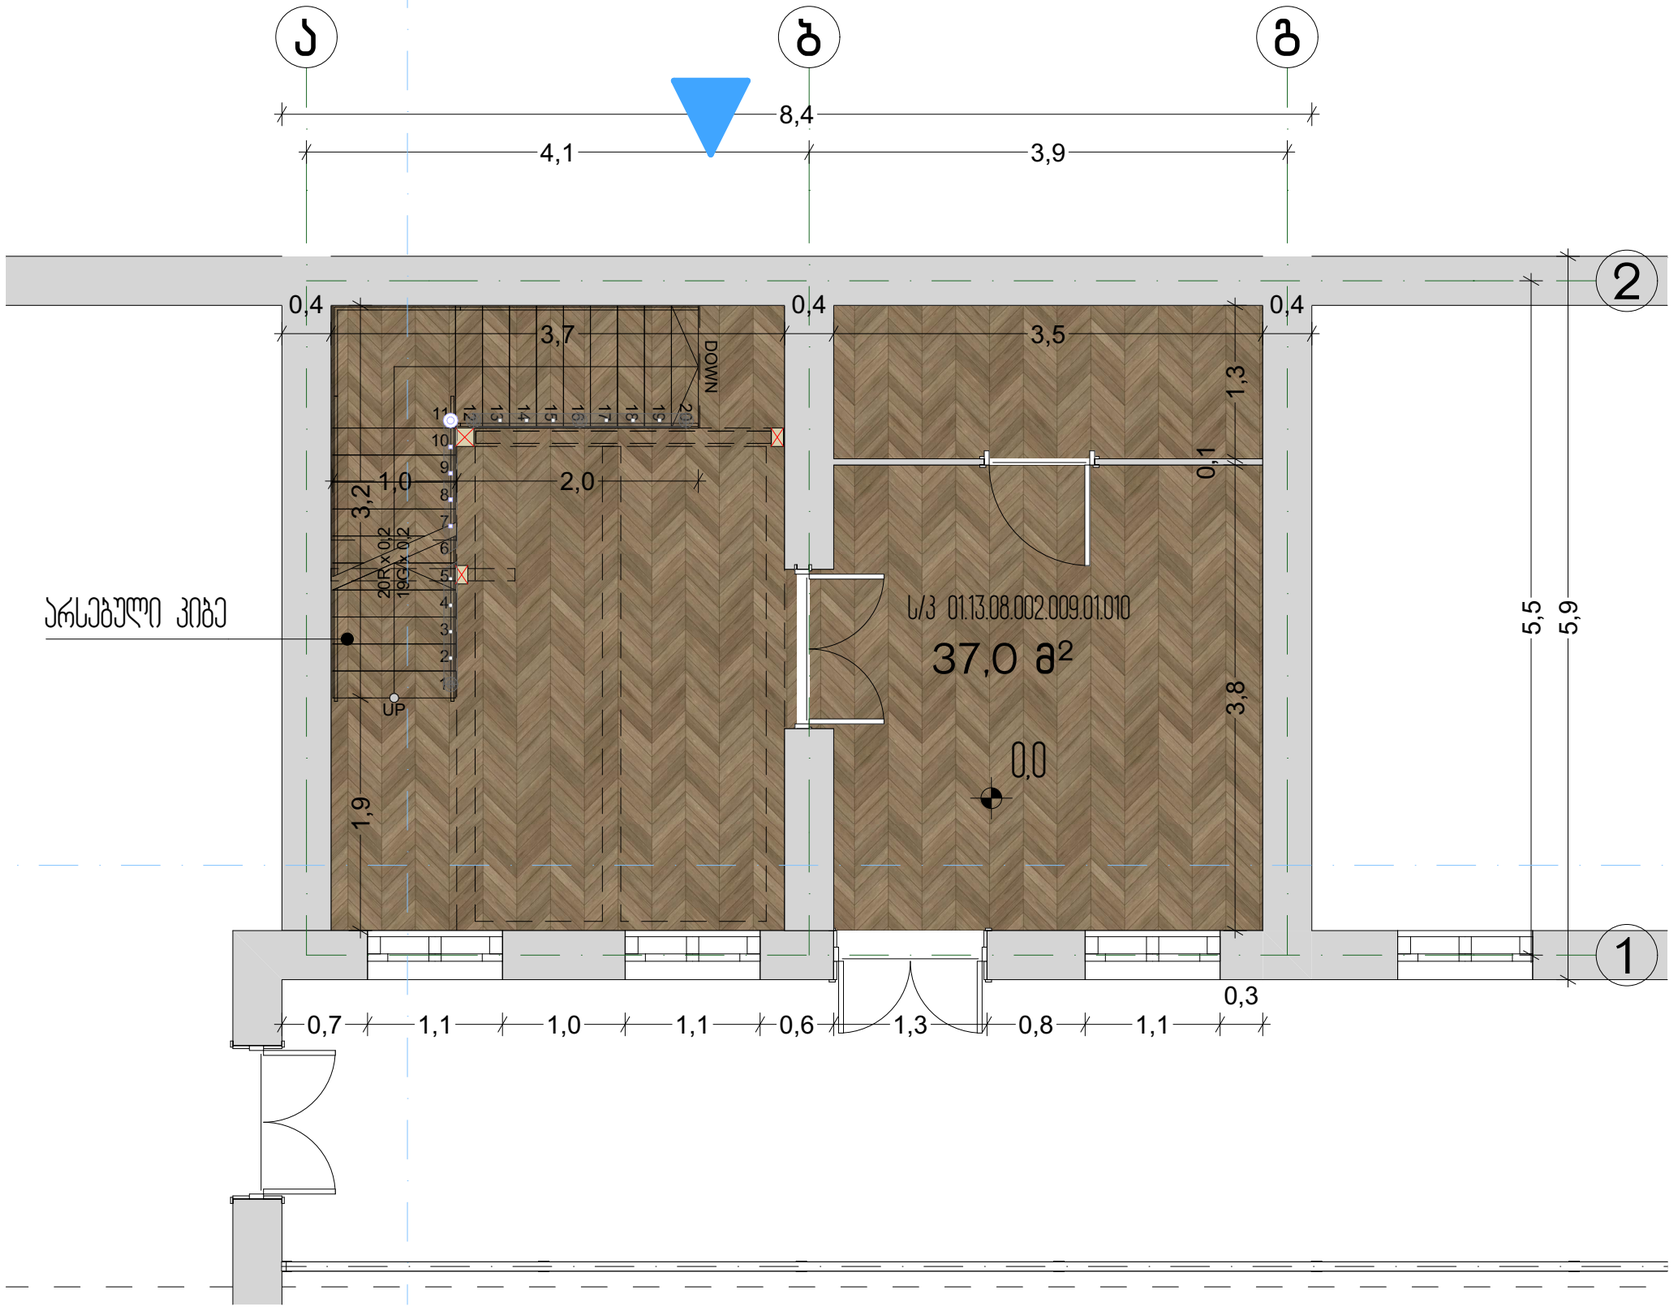

პროექტის სახელწოდება:

მრავალბინიანი საცხოვრებელი სახლი

გვერდის სახელწოდება:

გეგმა სართული 1 (არსებული)

პირობითი აღნიშვნები:

- არქიტექტ. ნიშნული
- ჭრილის ხაზი
- საკადასტრო ხაზი (საპროექტო)

ექსპლიკაცია:

მისამართი:

ქალაქი თბილისი, ბაქოს ქუჩა №10

სართული 1 - ს/კ: 01.13.08.002.009.01.010
სხვენი - ს/კ: 01.13.08.002.009.01.518

დამკვეთი:

დენ დანიელ ოესლი) ჰოლმსი

თანამდ.	სახ/გვარი:	ხელმოწ.
არქიტექტ.	გ.ხომერიკი	
არქიტექტ.	ლ.გორჯოდაშვილი	

მასშტაბი:	ფორმატი:	თარიღი:
1:50	A3	16/10/2026

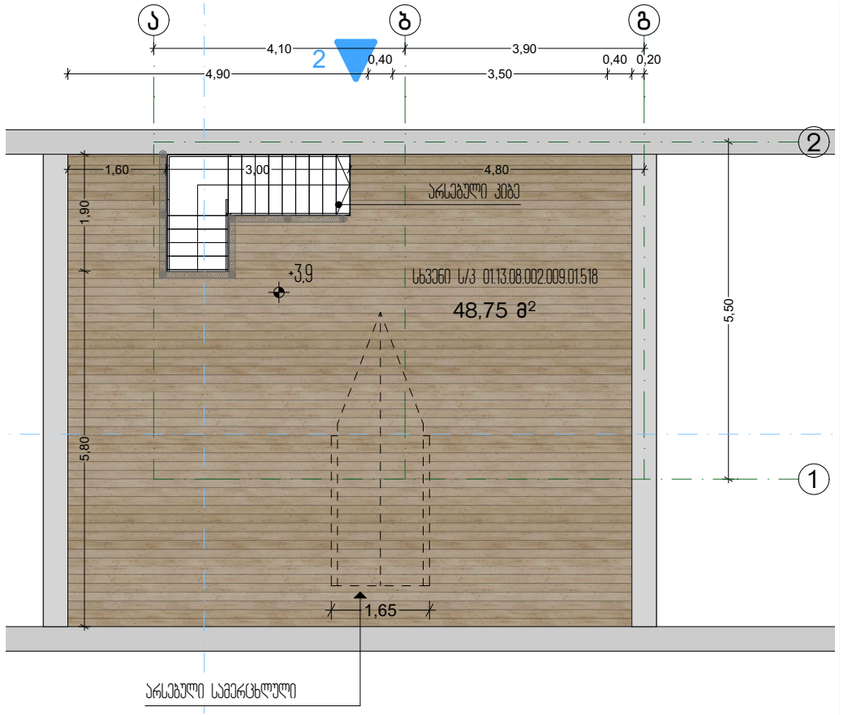

არსებული სხვენის გეგმა

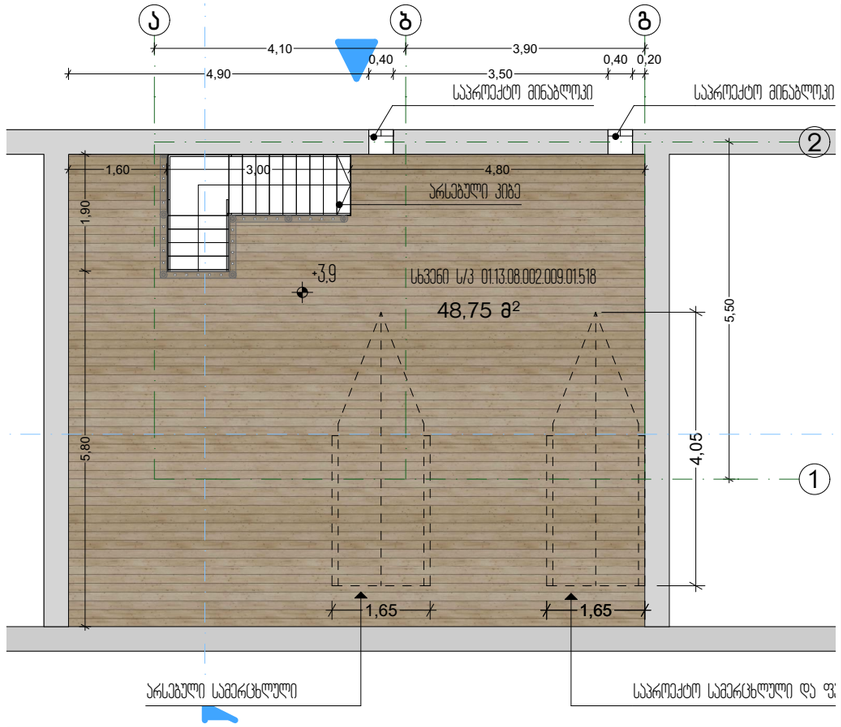

საპროექტო სხვენის გეგმა

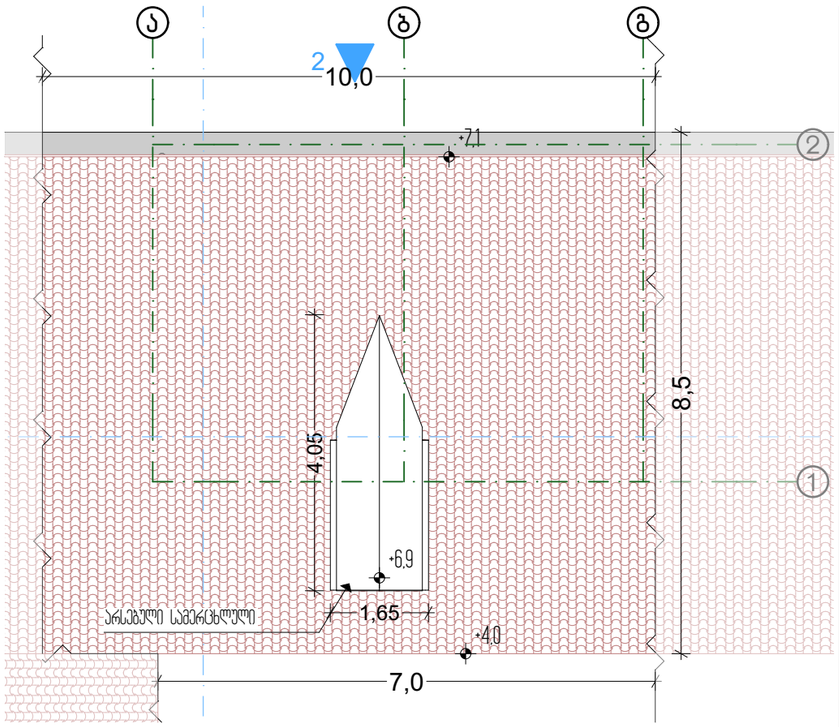

არსებული გადახურვის გეგმა

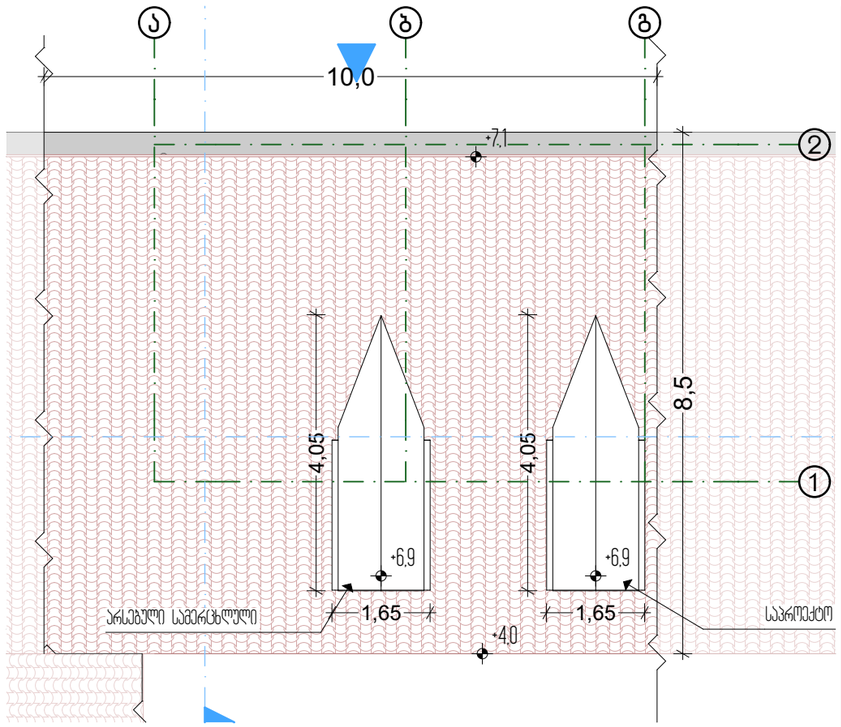

საპროექტო გადახურვის გეგმა

პროექტის სახელწოდება:

მრავალბინიანი საცხოვრებელი სახლი

გვერდის სახელწოდება:

გეგმები (არსებული და საპროექტო)

პირობითი აღნიშვნები:

- არქიტექტ. ნიშნული
- ჭრილის ხაზი
- საკადასტრო ხაზი (საპროექტო)

ექსპლიკაცია:

მისამართი:

ქალაქი თბილისი, ბაქოს ქუჩა №10

საკუთრი 1 - ს/კ: 01.13.08.002.009.01.010
სხვენი - ს/კ: 01.13.08.002.009.01.518

დამკვეთი:

დენ დანიელ ლესლი ჯოლმსი

თანამდ.	სახ/გვარი:	ხელმოწ.
არქიტექტ.	გ.ხომერიკი	
არქიტექტ.	ლ.ბორჯოდაშვილი	

მასშტაბი:	ფორმატი:	თარიღი:
1:100	A3	16/10/2026

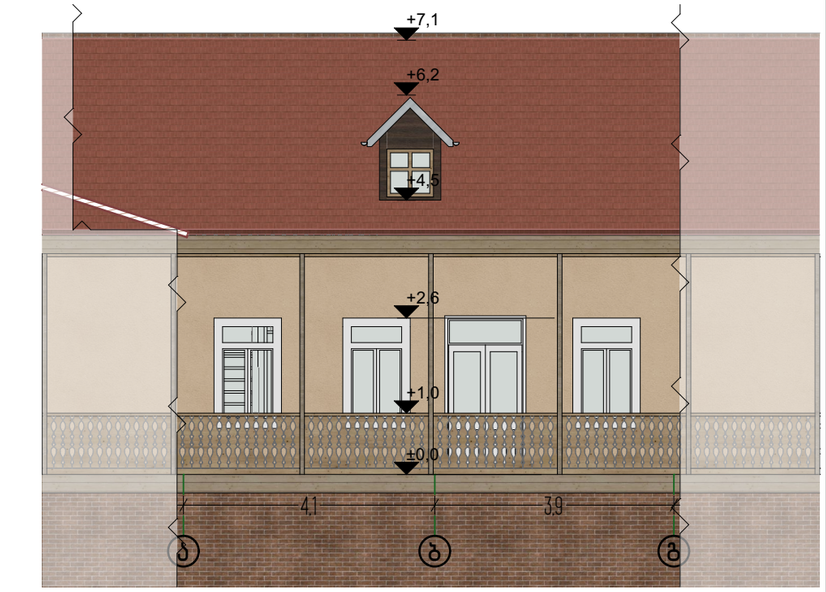

არსებული ფასადი

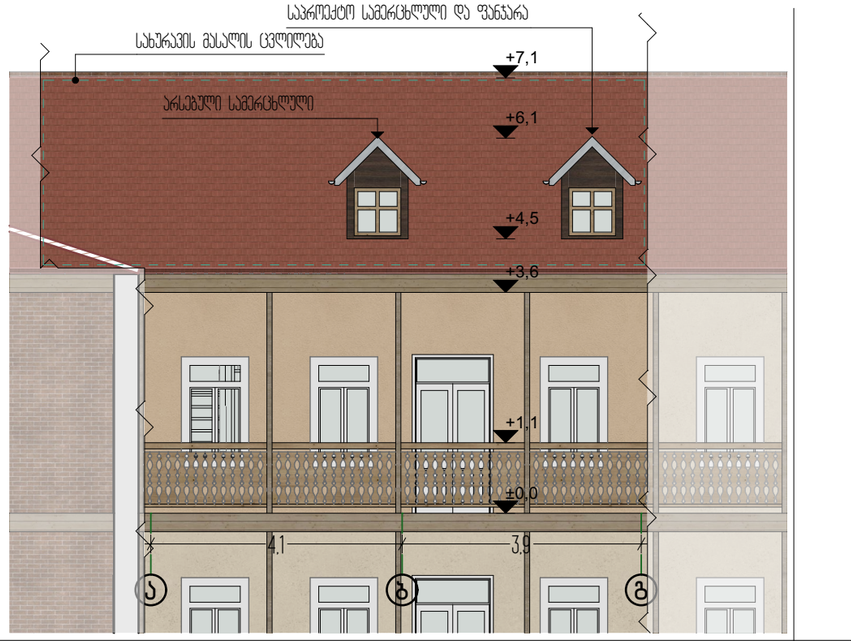

საპროექტო ფასადი

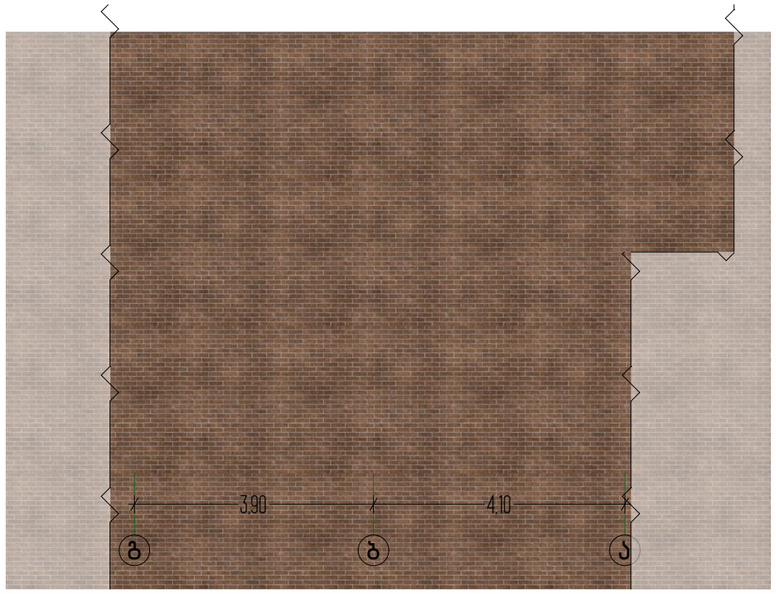

არსებული ფასადი

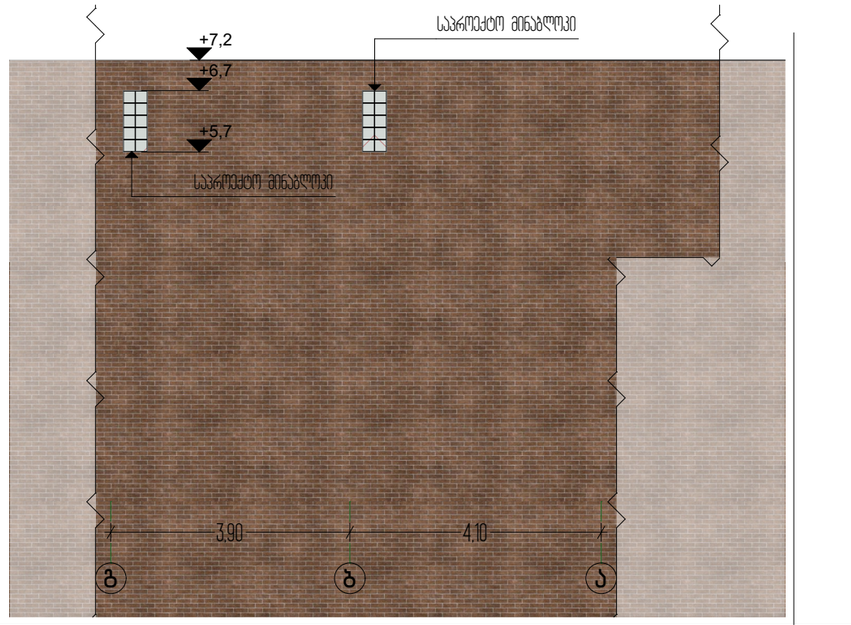

საპროექტო ფასადი

პროექტის სახელწოდება:

მრავალბინიანი საცხოვრებელი სახლი

გვერდის სახელწოდება:

ფასადები (არსებული და საპროექტო)

პირობითი აღნიშვნები:

არქიტექტ. ნიშნული

ჭრილის ხაზი

საკადასტრო ხაზი (საპროექტო)

ექსპლიკაცია:

მისამართი:

ქალაქი თბილისი, ბაქოს ქუჩა №10

სართული 1 - ს/კ: 01.13.08.002.009.01.010
სხვენი - ს/კ: 01.13.08.002.009.01.518

დამკვეთი:

დენ დანიელ ლესლი ჯოლმსი

თანამდ.	სახ/გვარი:	ხელმოწ.
არქიტექტ.	გ.ხომერიკი	
არქიტექტ.	ლ.ბორჯოდაშვილი	

მასშტაბი:	ფორმატი:	თარიღი:
1:100	A3	16/10/2026

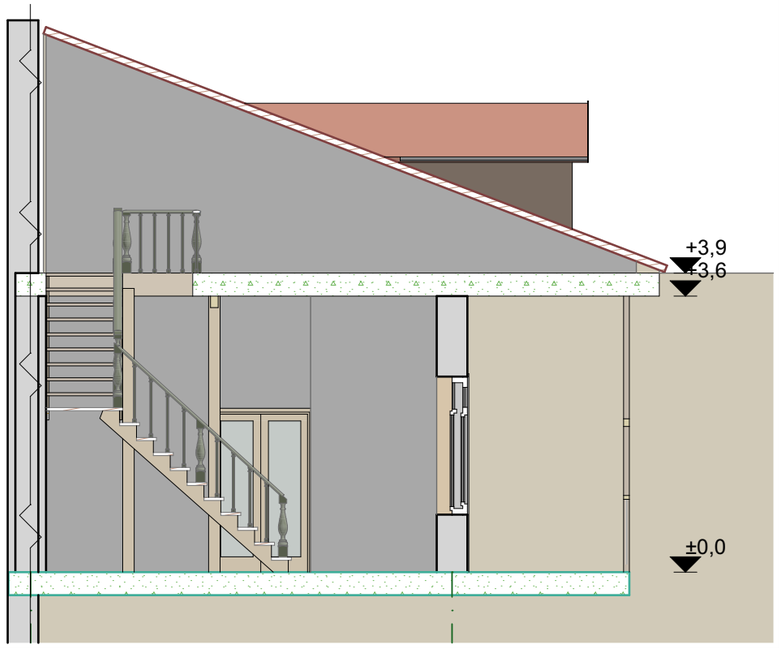

არსებული ჭრილი ა-გ

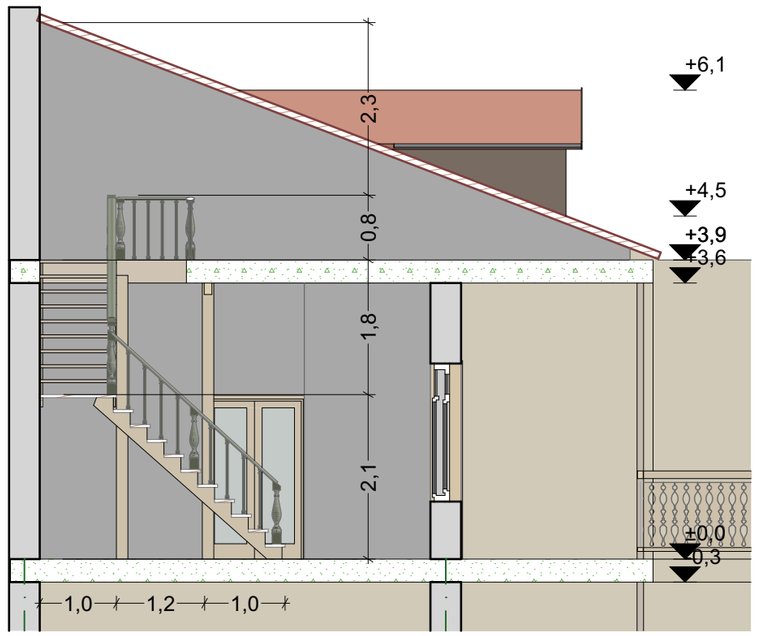

საპროექტო ჭრილი ა-გ

პროექტის სახელწოდება:

მრავალბინიანი საცხოვრებელი სახლი

გვერდის სახელწოდება:

ჭრილები (არსებული და საპროექტო)

პირობითი აღნიშვნები:

- არქიტექტ. ნიშნული
- ჭრილის ხაზი
- საკადასტრო ხაზი (საპროექტო)

ექსპლიკაცია:

მისამართი:

ქალაქი თბილისი, ბაქოს ქუჩა №10

სართული 1 - ს/კ: 01.13.08.002.009.01.010
სხვენი - ს/კ: 01.13.08.002.009.01.518

დამკვეთი:

დენ (დანიელ ლესლი) ჰოლმსი

თანამდ.	სახ/გვარი:	ხელმოწ.
არქიტექტ.	გ.ხომერიკი	
არქიტექტ.	ლ.ბორჯოდაშვილი	

მასშტაბი:	ფორმატი:	თარიღი:
1:80	A3	16/10/2026