ფასადი 8-1 ღერძებში

მ.1:100

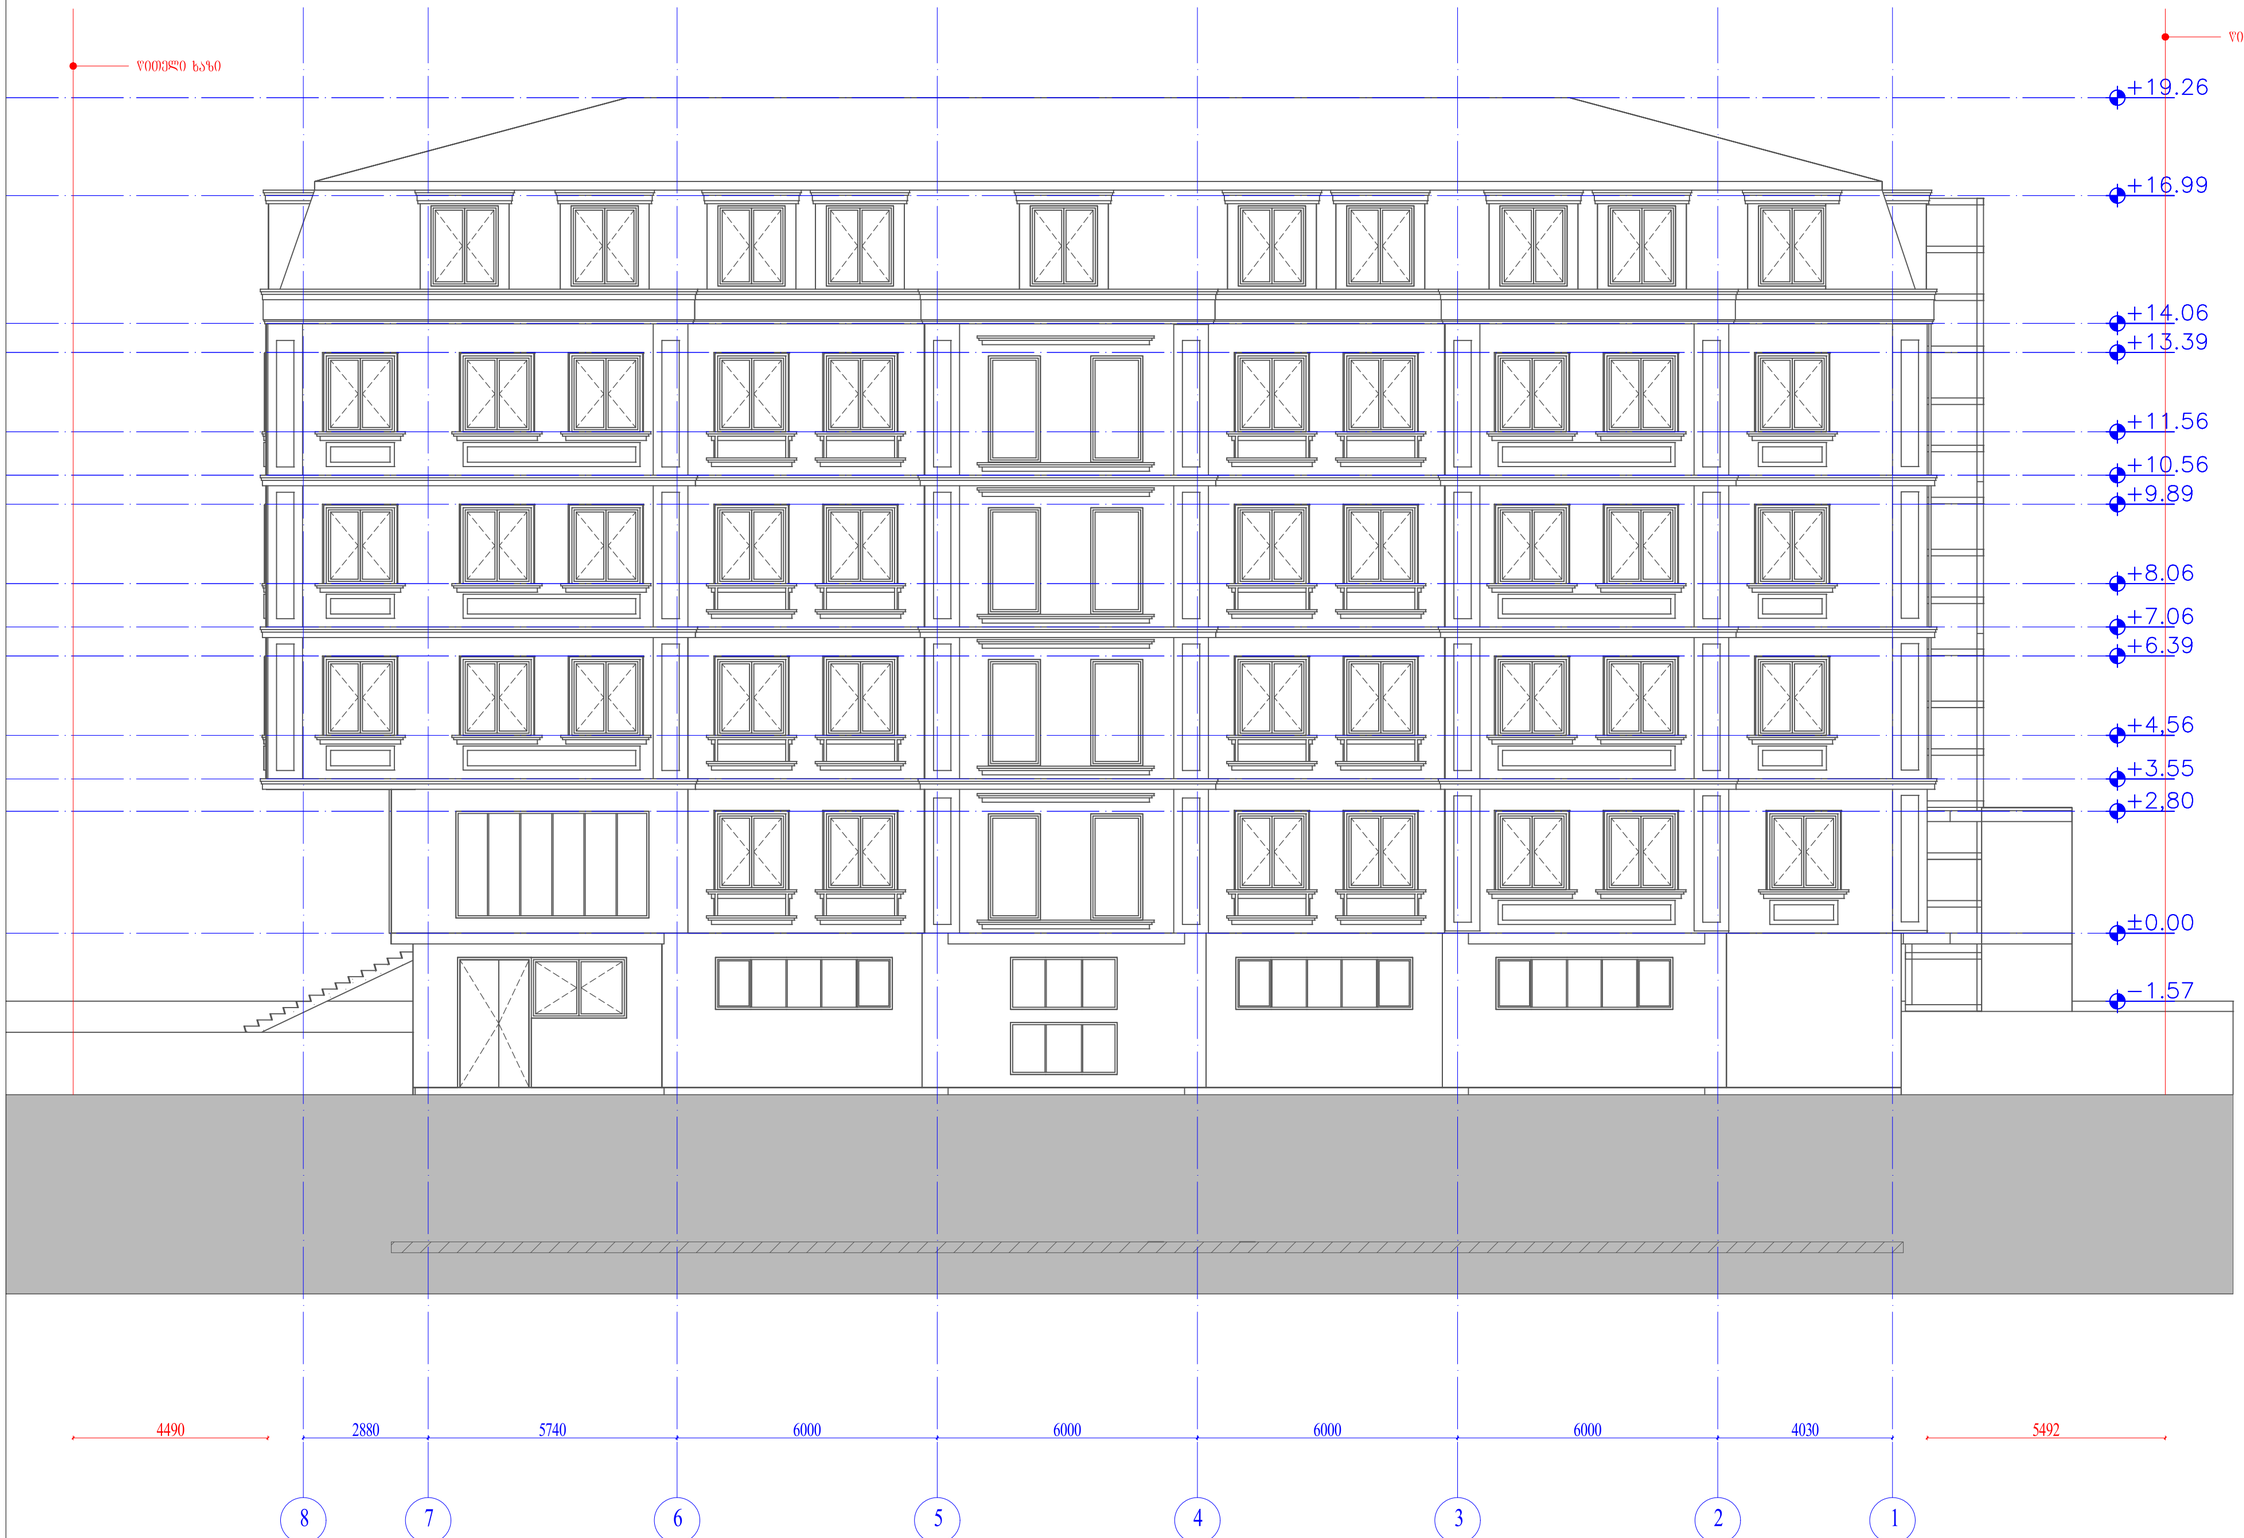

ორგანიზაციის სახელწოდება

შპს „ლუკა"

საკონტაქტო ინფორმაცია

ქართველიშვილის ქ. 33 თბილისი
საქართველო

დამკვეთი:

ავიაციის უნივერსიტეტი

შენიშვნა:

პროექტის სახელწოდება:

საავიაციო უნივერსიტეტის
საცხოვრებელი კომპლექსის მოწყობის
პროექტი

ნახაზის დასახელება:

ფასადი 8-1 ღერძებში არსებული

დირექტორი:
ლუკა მაჩაიძე

პროექტის ავტორი:
მერაბ ხანათურიანი

პროექტის ავტორი:
მერაბ ხანათურიანი

მაშტაბი:

ფორმატი
A-2

ფურცელი №: 1

ფურცლის სულ: 1

ფასადი ა-დ ღერძებში

მ.1:100

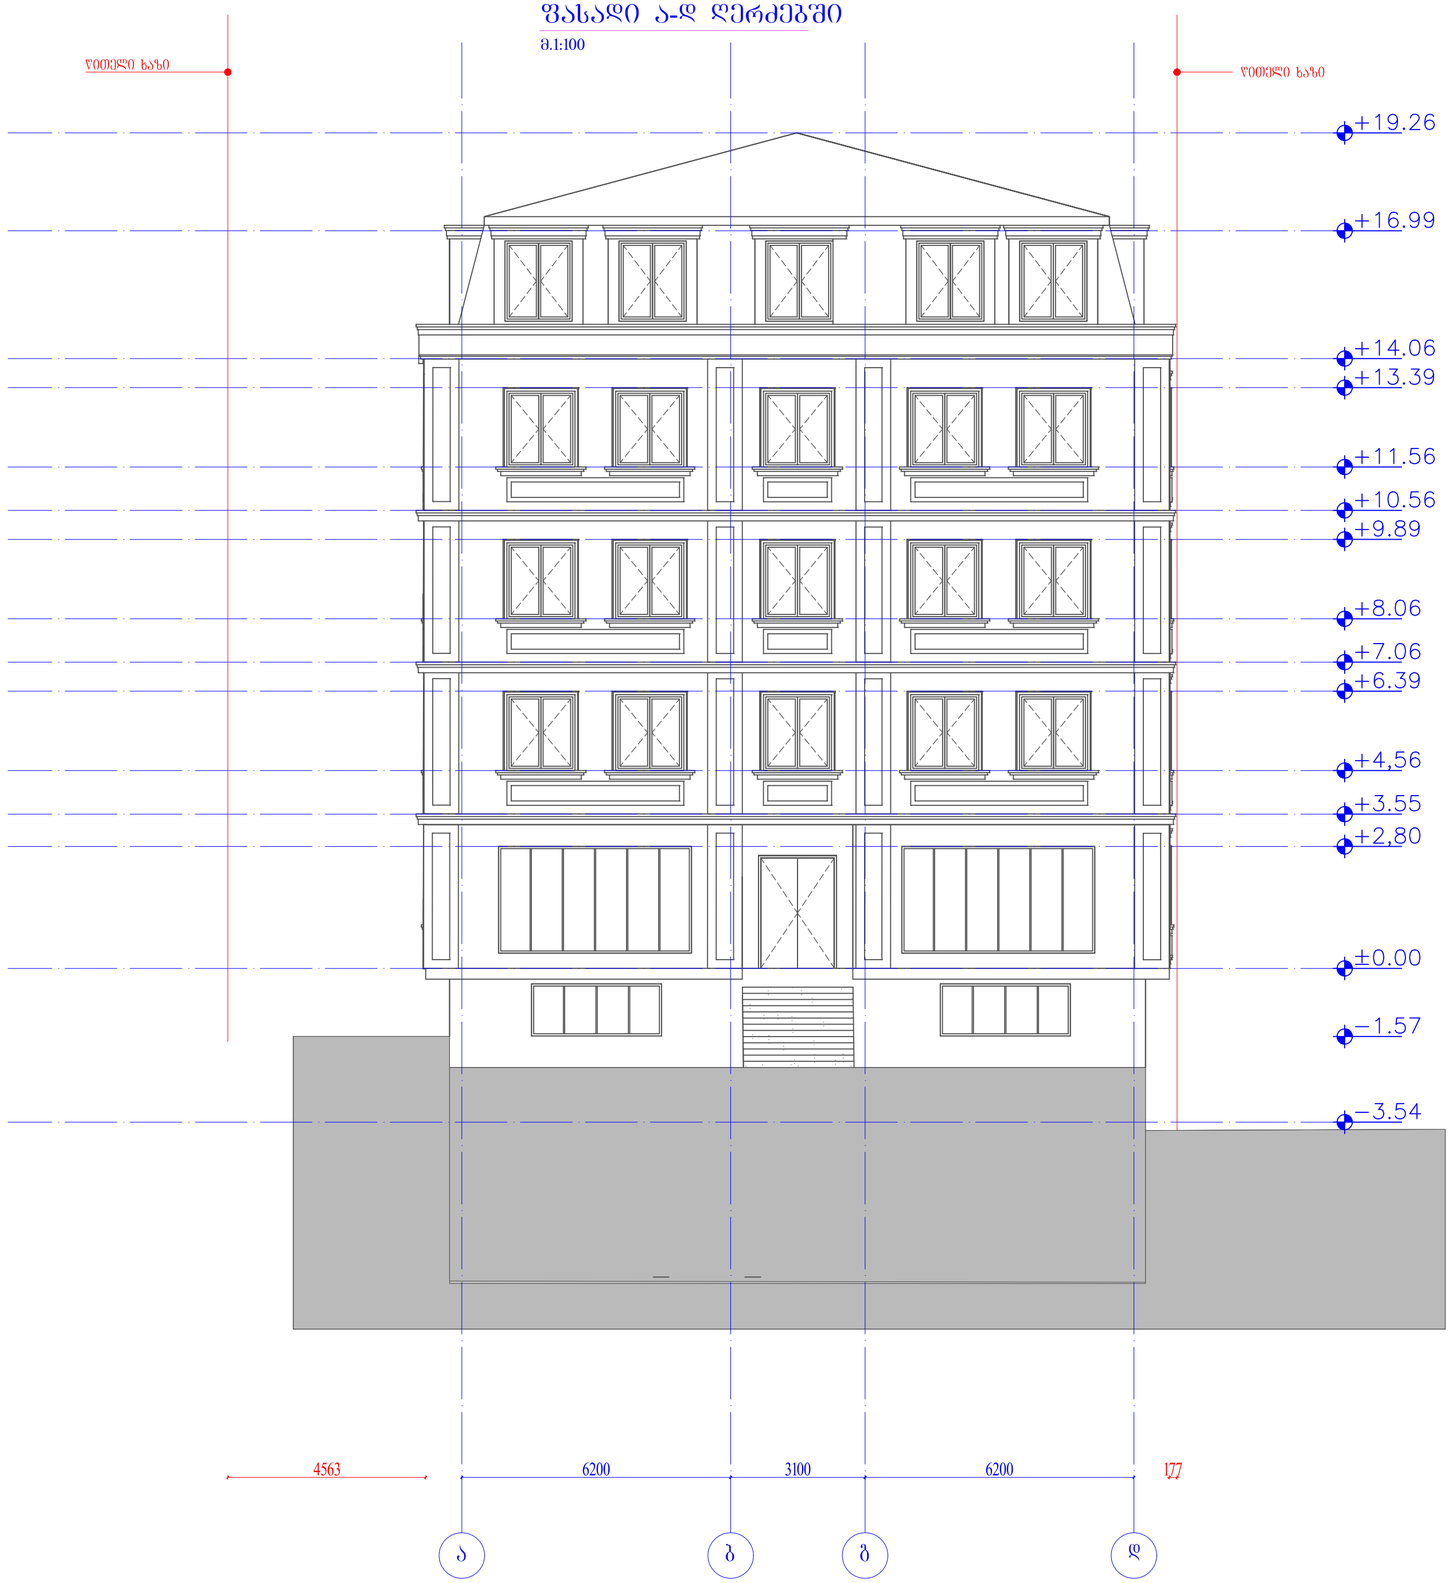

ორგანიზაციის სახელწოდება

შპს „ლუკა"

საკონტაქტო ინფორმაცია

ქართველიშვილის ქ. 33 თბილისი
საქართველო

დამკვეთი:

ავიაციის უნივერსიტეტი

შენიშვნა:

პროექტის სახელწოდება:

საავიაციო უნივერსიტეტის
საცხაურაციო კიბის მოწყობის
პროექტი

ნახაზის დასახელება:

ფასადი ა-დ ღერძებში არსებული

დირექტორი: ლუკა მაჩაიძე	
პროექტის ავტორი: მერაბ ხარატიშვილი	
პროექტის ავტორი: მერაბ ხარატიშვილი	
მაშტაბი:	ფორმატი A-2
ფურცელი №: 1	ფურცლის სულ: 1

ფასადი 1-8 ღერძებში

მ.1:100

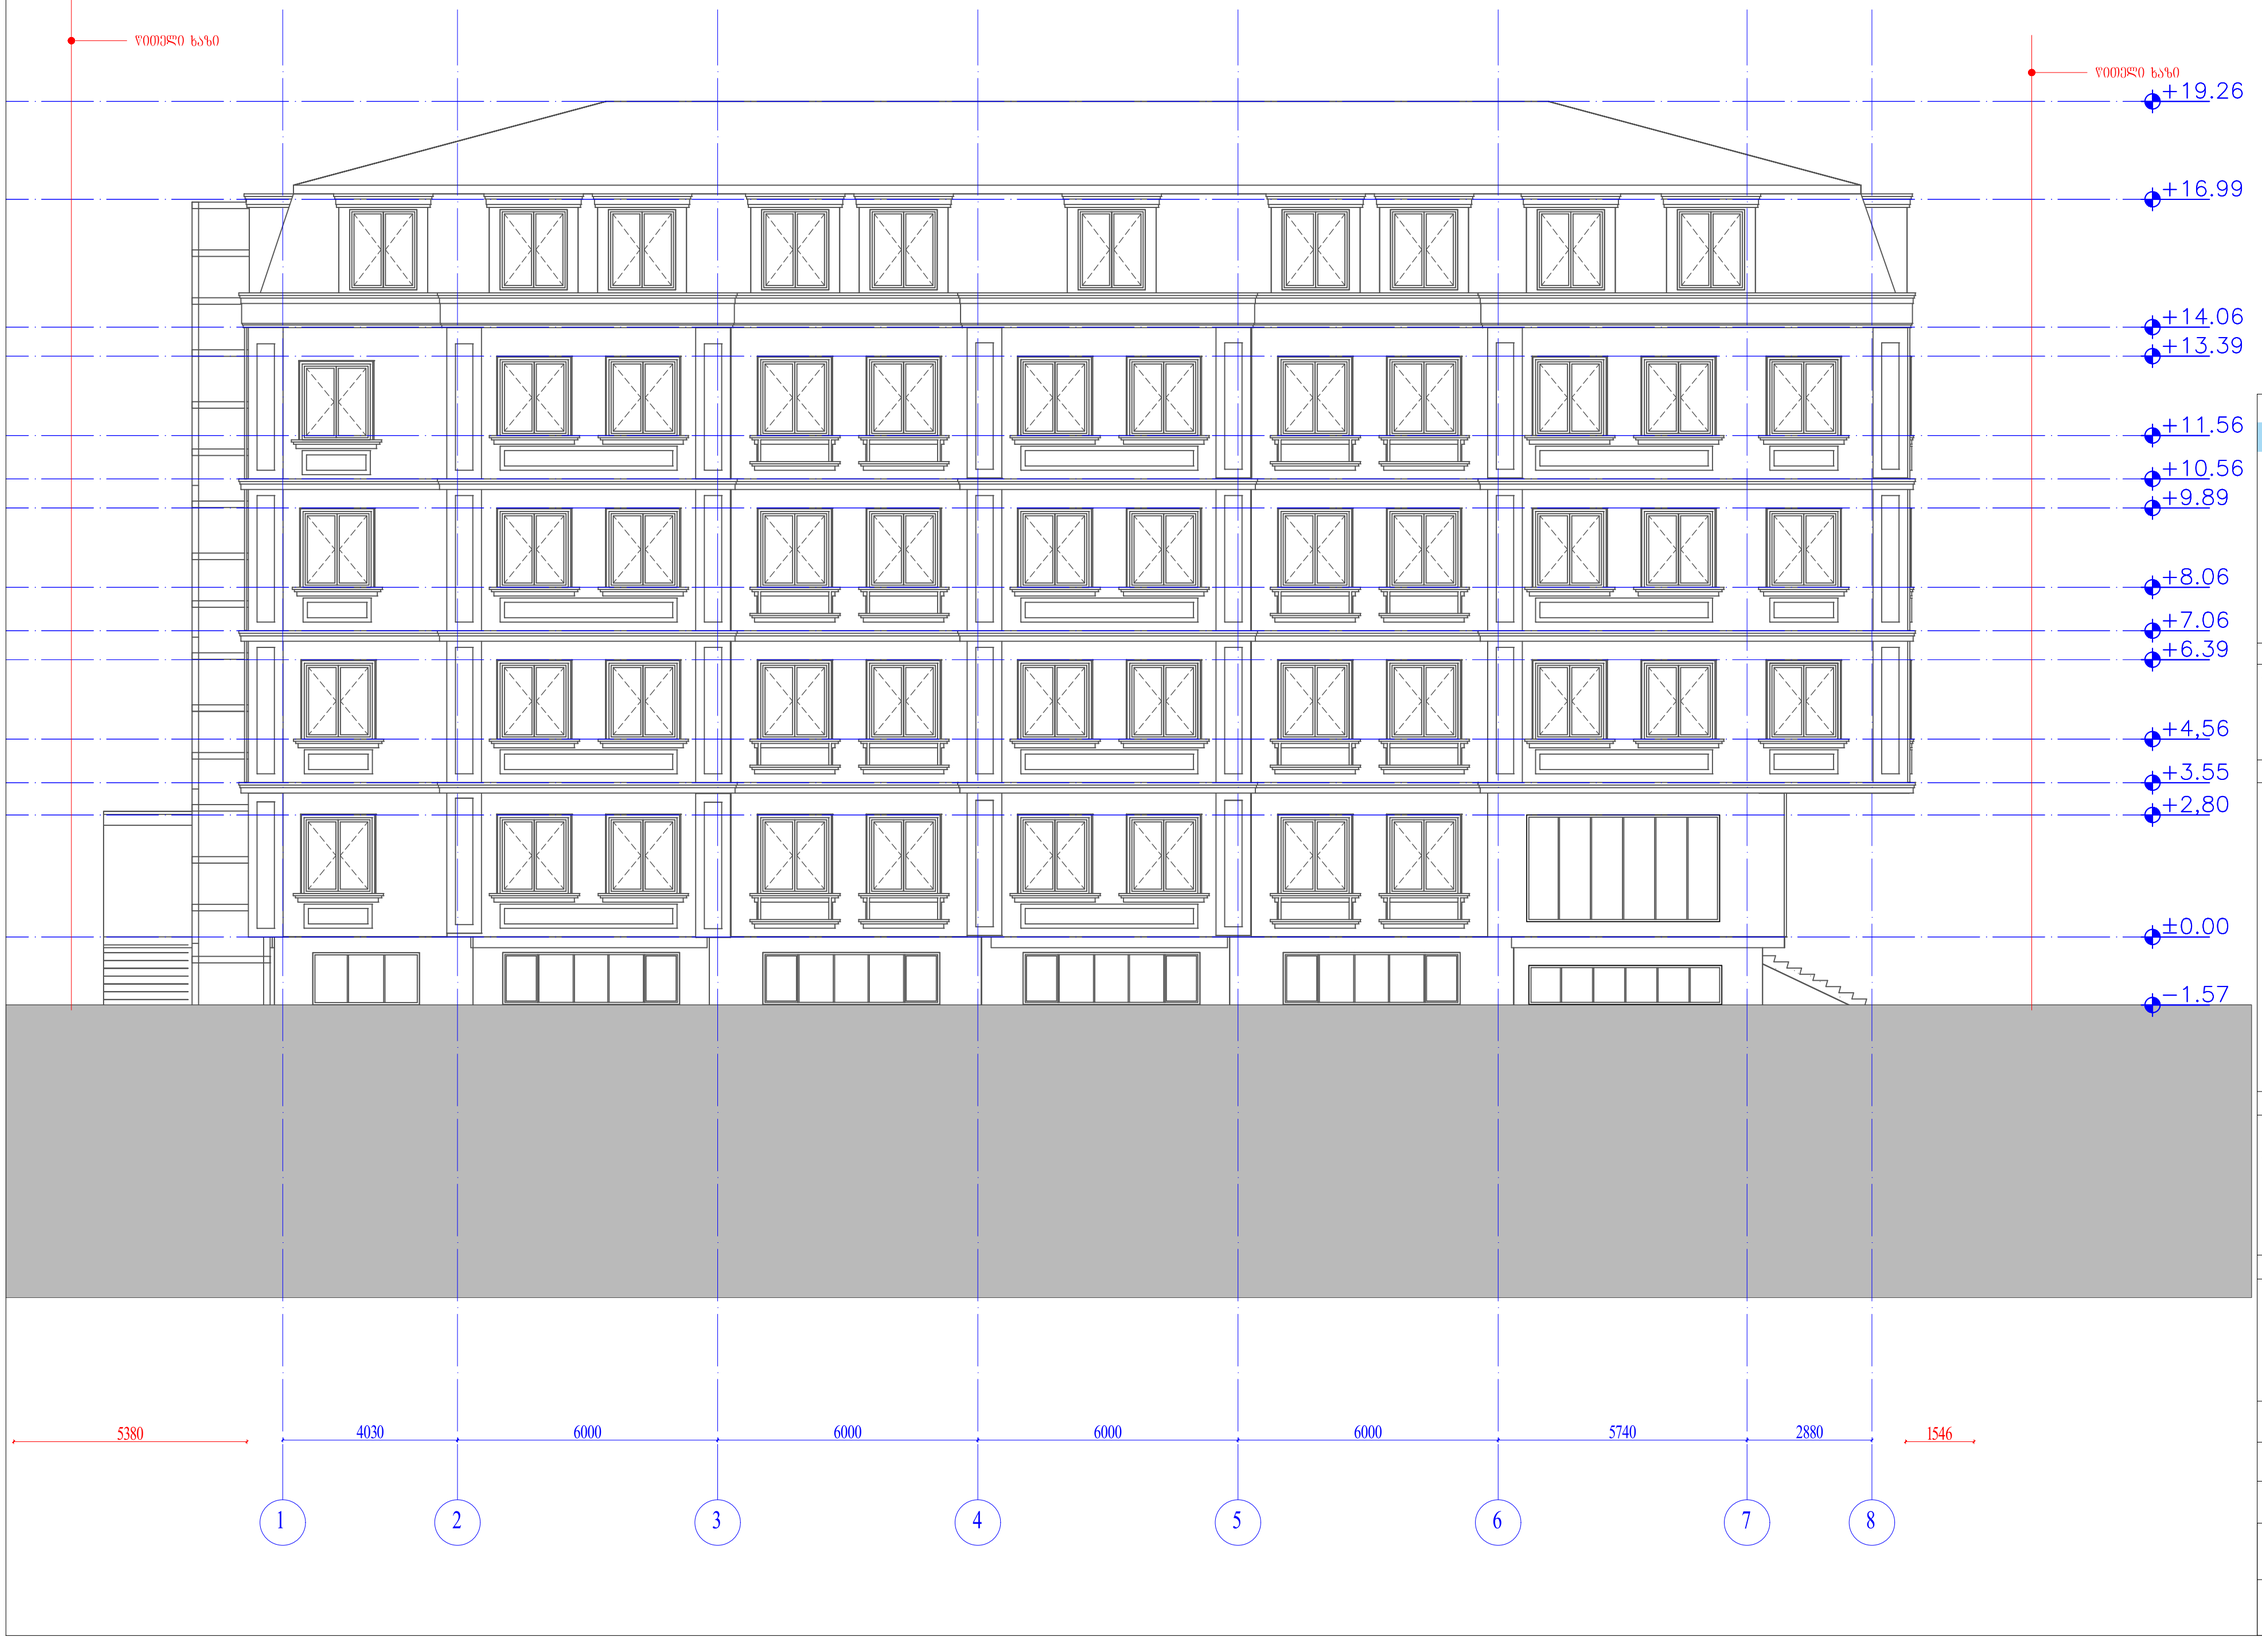

ორგანიზაციის სახელწოდება

შპს „ლეჟა"

საკონტაქტო ინფორმაცია

ქართველიშვილის ქ. 33 თბილისი
საქართველო

დამკვეთი:

ავიაციის უნივერსიტეტი

შენიშვნა:

პროექტის სახელწოდება:

საავიაციო უნივერსიტეტის
საცხაკუაციო კიბის მოწყობის
პროექტი

ნახაზის დასახელება:

ფასადი 1-8 ღერძებში არსებული

დირექტორი:
ლუკა მანაიძე

პროექტის ავტორი:
მერაბ ხანატურიანი

პროექტის ავტორი:
მერაბ ხანატურიანი

მაშტაბი:

ფორმატი
A-2

ფურცელი №: 1

ფურცელი სულ: 1

ფასადი დ-ა ღერძებში

მ.1:100

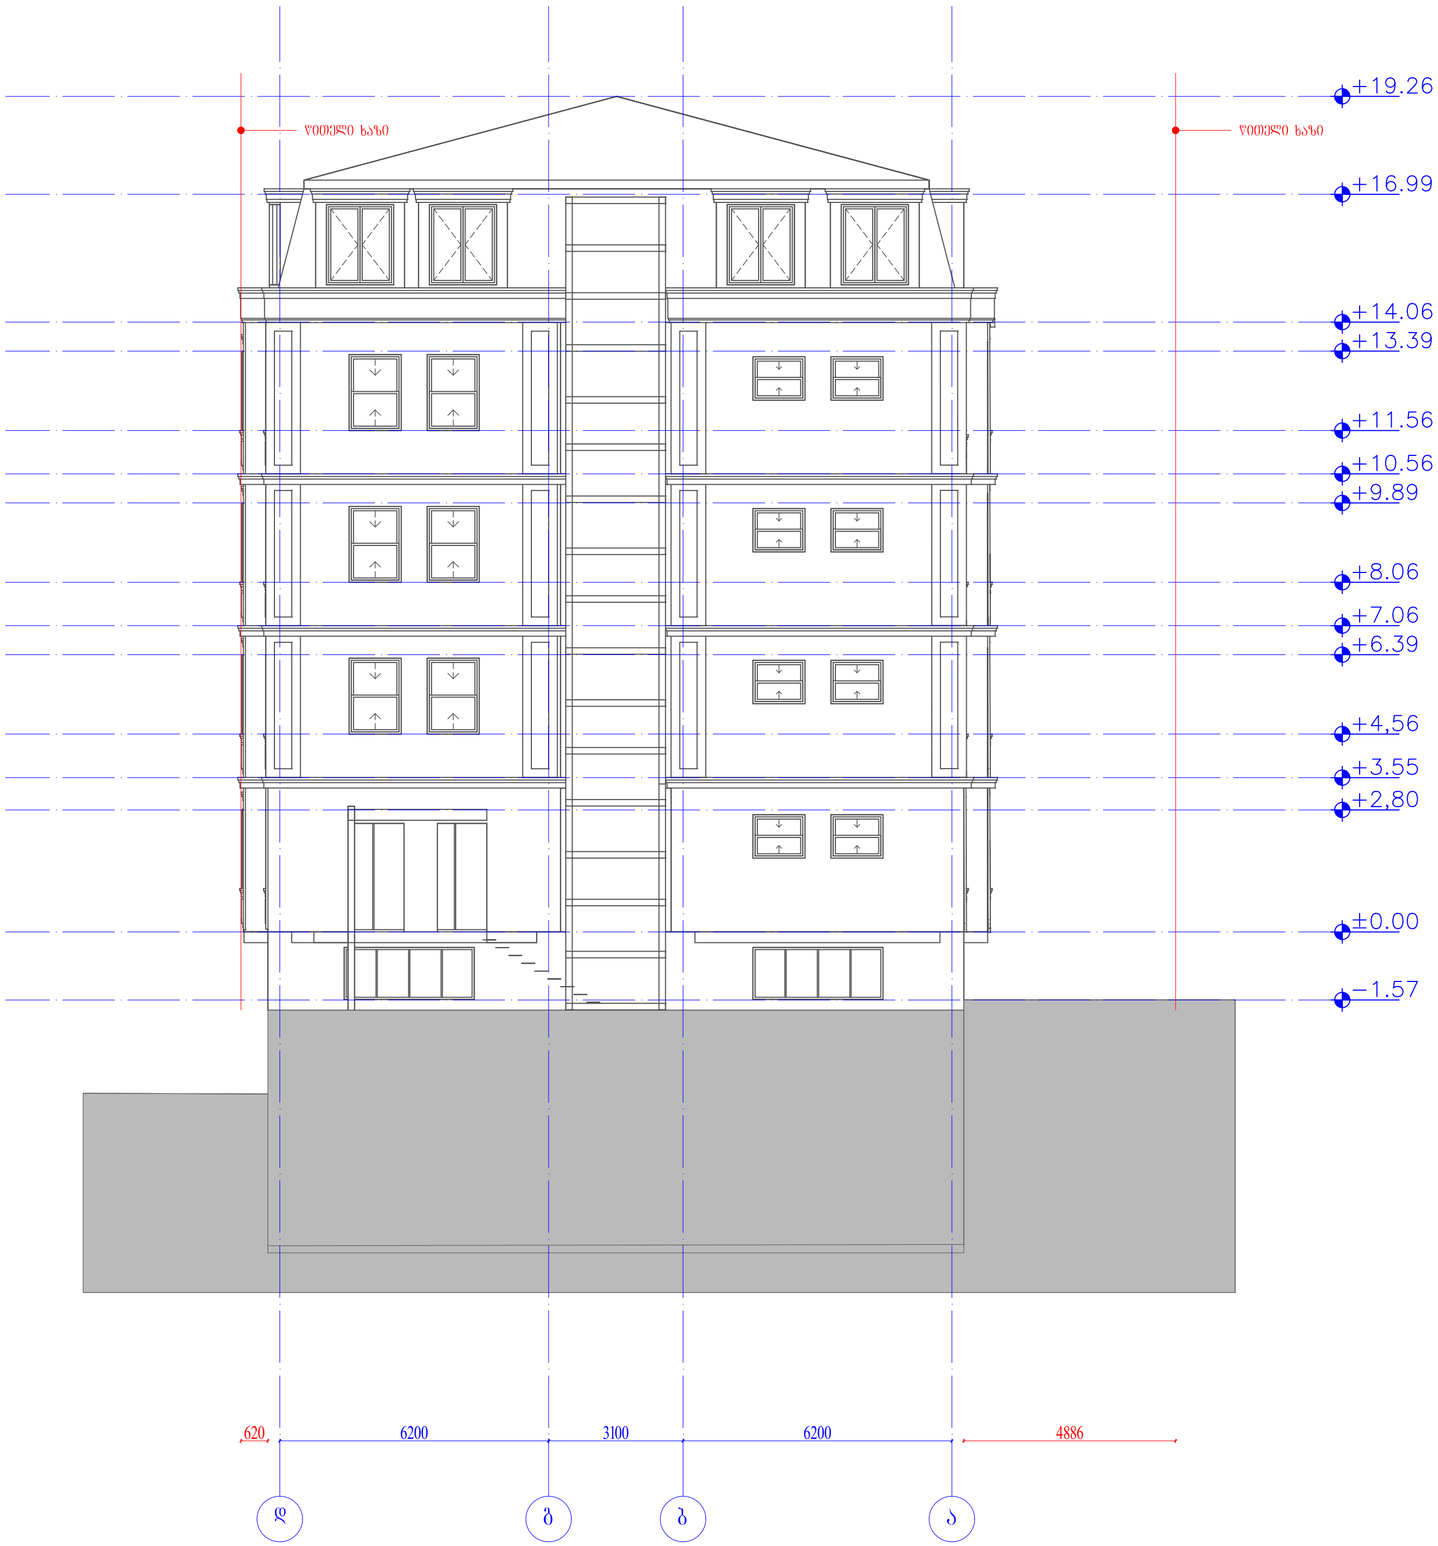

ორგანიზაციის სახელწოდება

შპს „ლუკა"

საკონტაქტო ინფორმაცია

ქართლელიშვილის ქ. 33 თბილისი საქართველო

დამკვეთი:


შენიშვნა:

პროექტის სახელწოდება:

საავიაციო უნივერსიტეტის საექსპლუატაციო კორპუსის მოწყობის პროექტი

ნახაზის დასახელება:

ფასადი დ-ა ღერძებში არსებული

დირექტორი:
ლუკა მანაძე

პროექტის ავტორი:
მერაბ ხანატურიანი

პროექტის ავტორი:
მერაბ ხანატურიანი

მაშტაბი:

ფორმატი
A-2

ფურცელი №: 1

ფურცელი სულ: 1

ფასადი 8-1 ღერძებში

მ.1:100

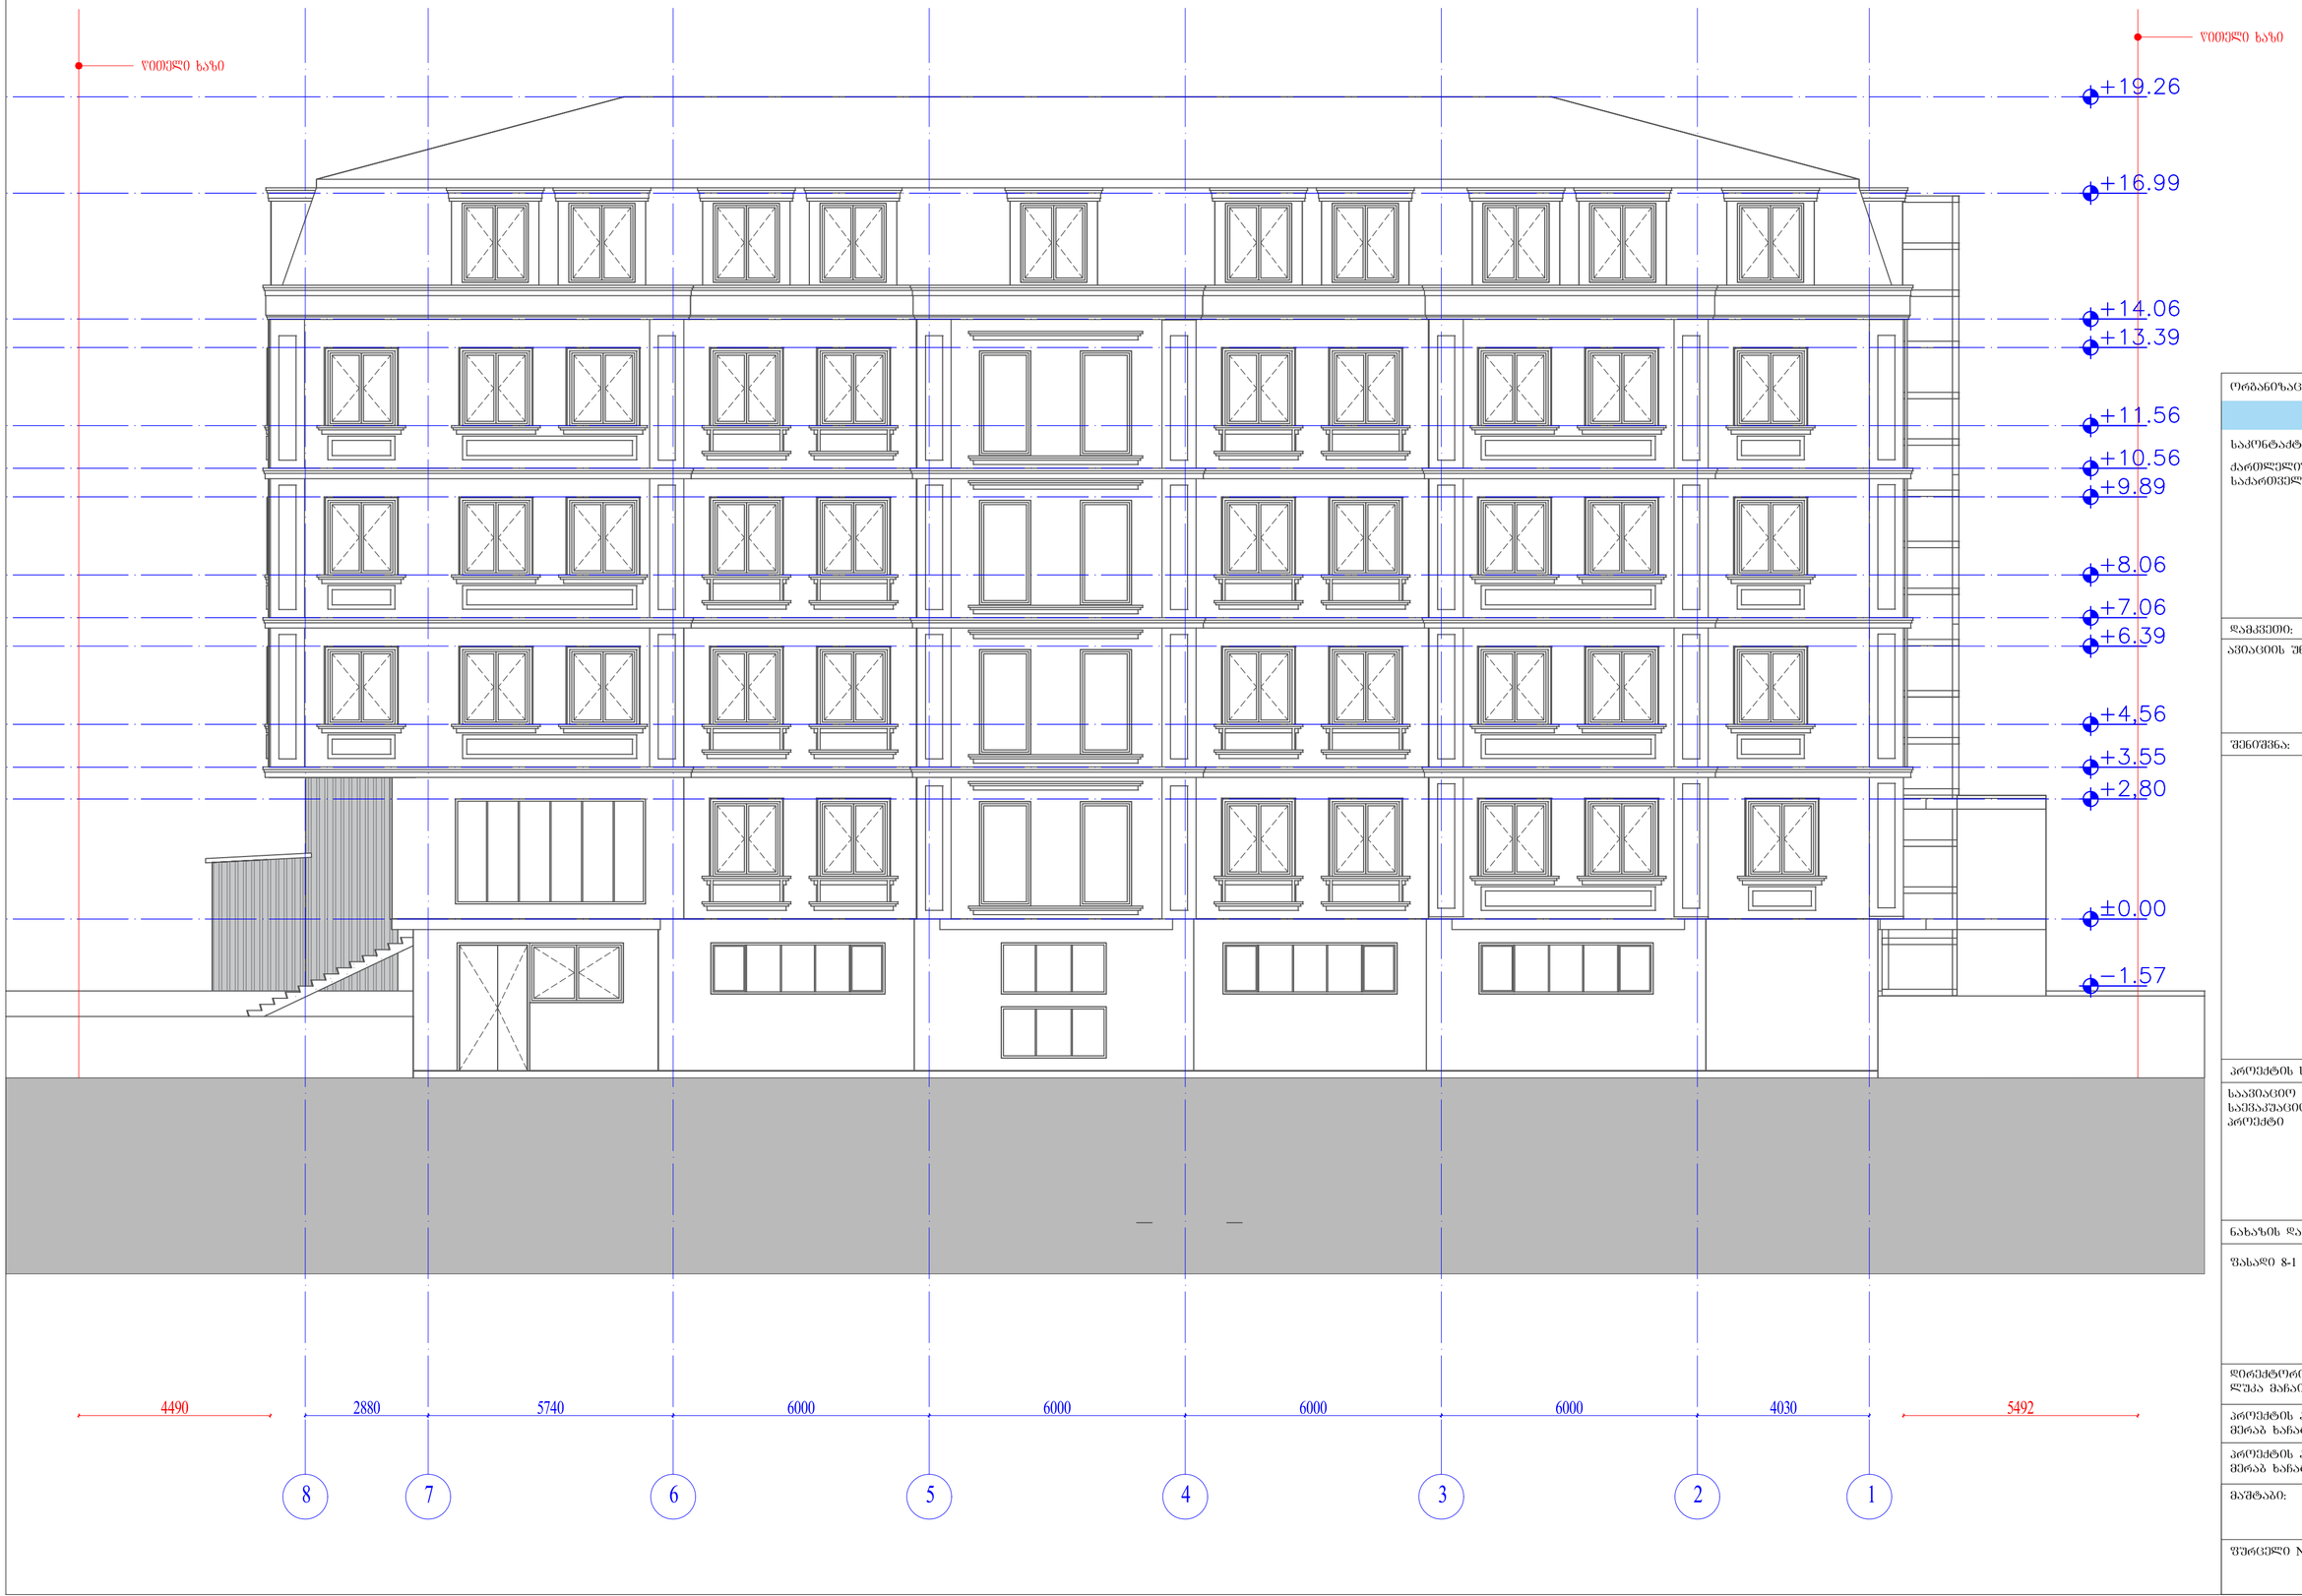

ორგანიზაციის სახელწოდება

შპს „ლუკა"

საკონტაქტო ინფორმაცია

ქართველიშვილის ქ. 33 თბილისი
საქართველო

დამკვეთი:

ავიაციის უნივერსიტეტი

შენიშვნა:

პროექტის სახელწოდება:

საავიაციო უნივერსიტეტის
საცხაკაჯაციო კიბის მოწყობის
პროექტი

ნახაზის დასახელება:

ფასადი 8-1 ღერძებში საპროექტო

დირექტორი:
ლუკა მაჩაიძე

პროექტის ავტორი:
მერაბ ხახატურიანი

პროექტის ავტორი:
მერაბ ხახატურიანი

მაშტაბი:

ფორმატი
A-2

ფურცელი №: 1

ფურცლის სულ: 1

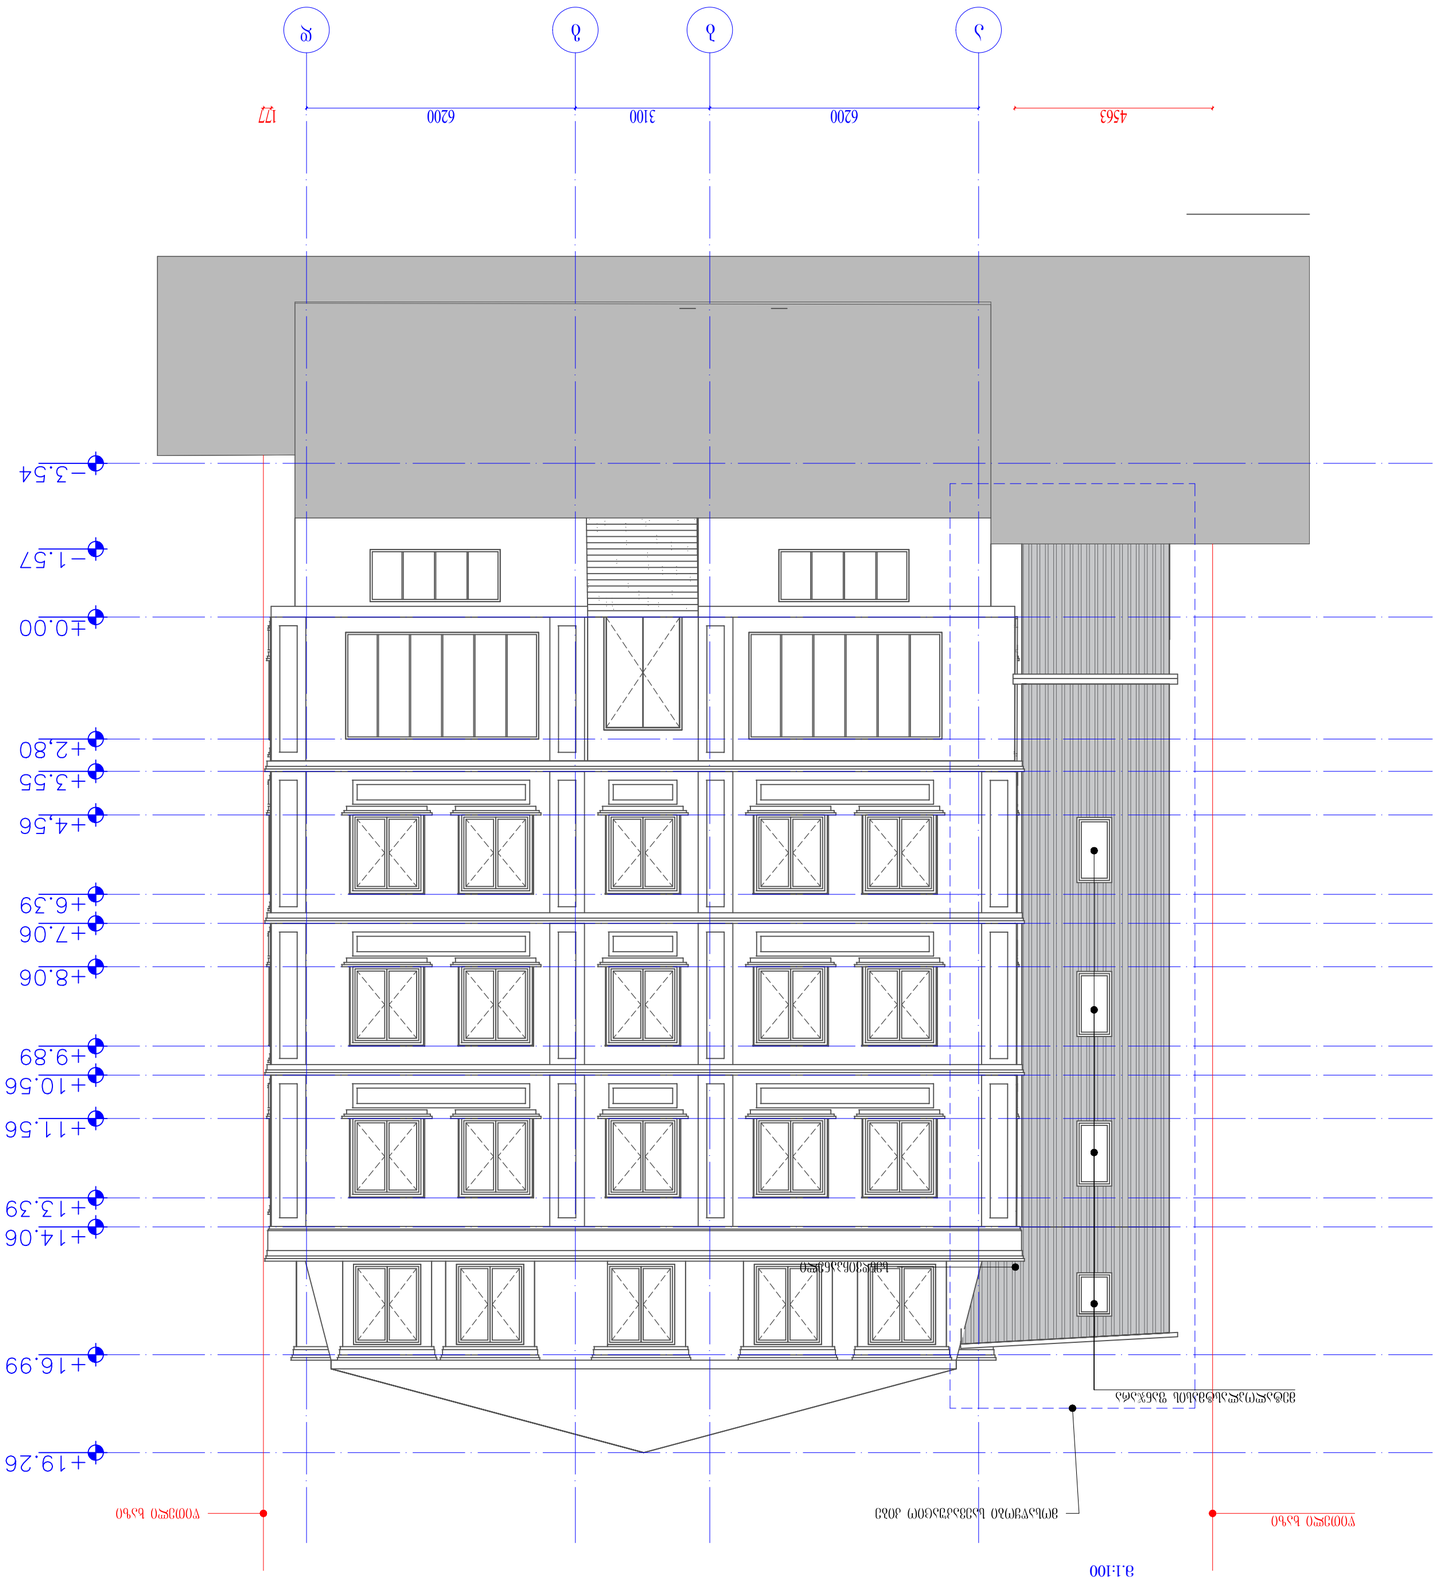





ფასადი 1-8 ღერძებში

მ.1:100

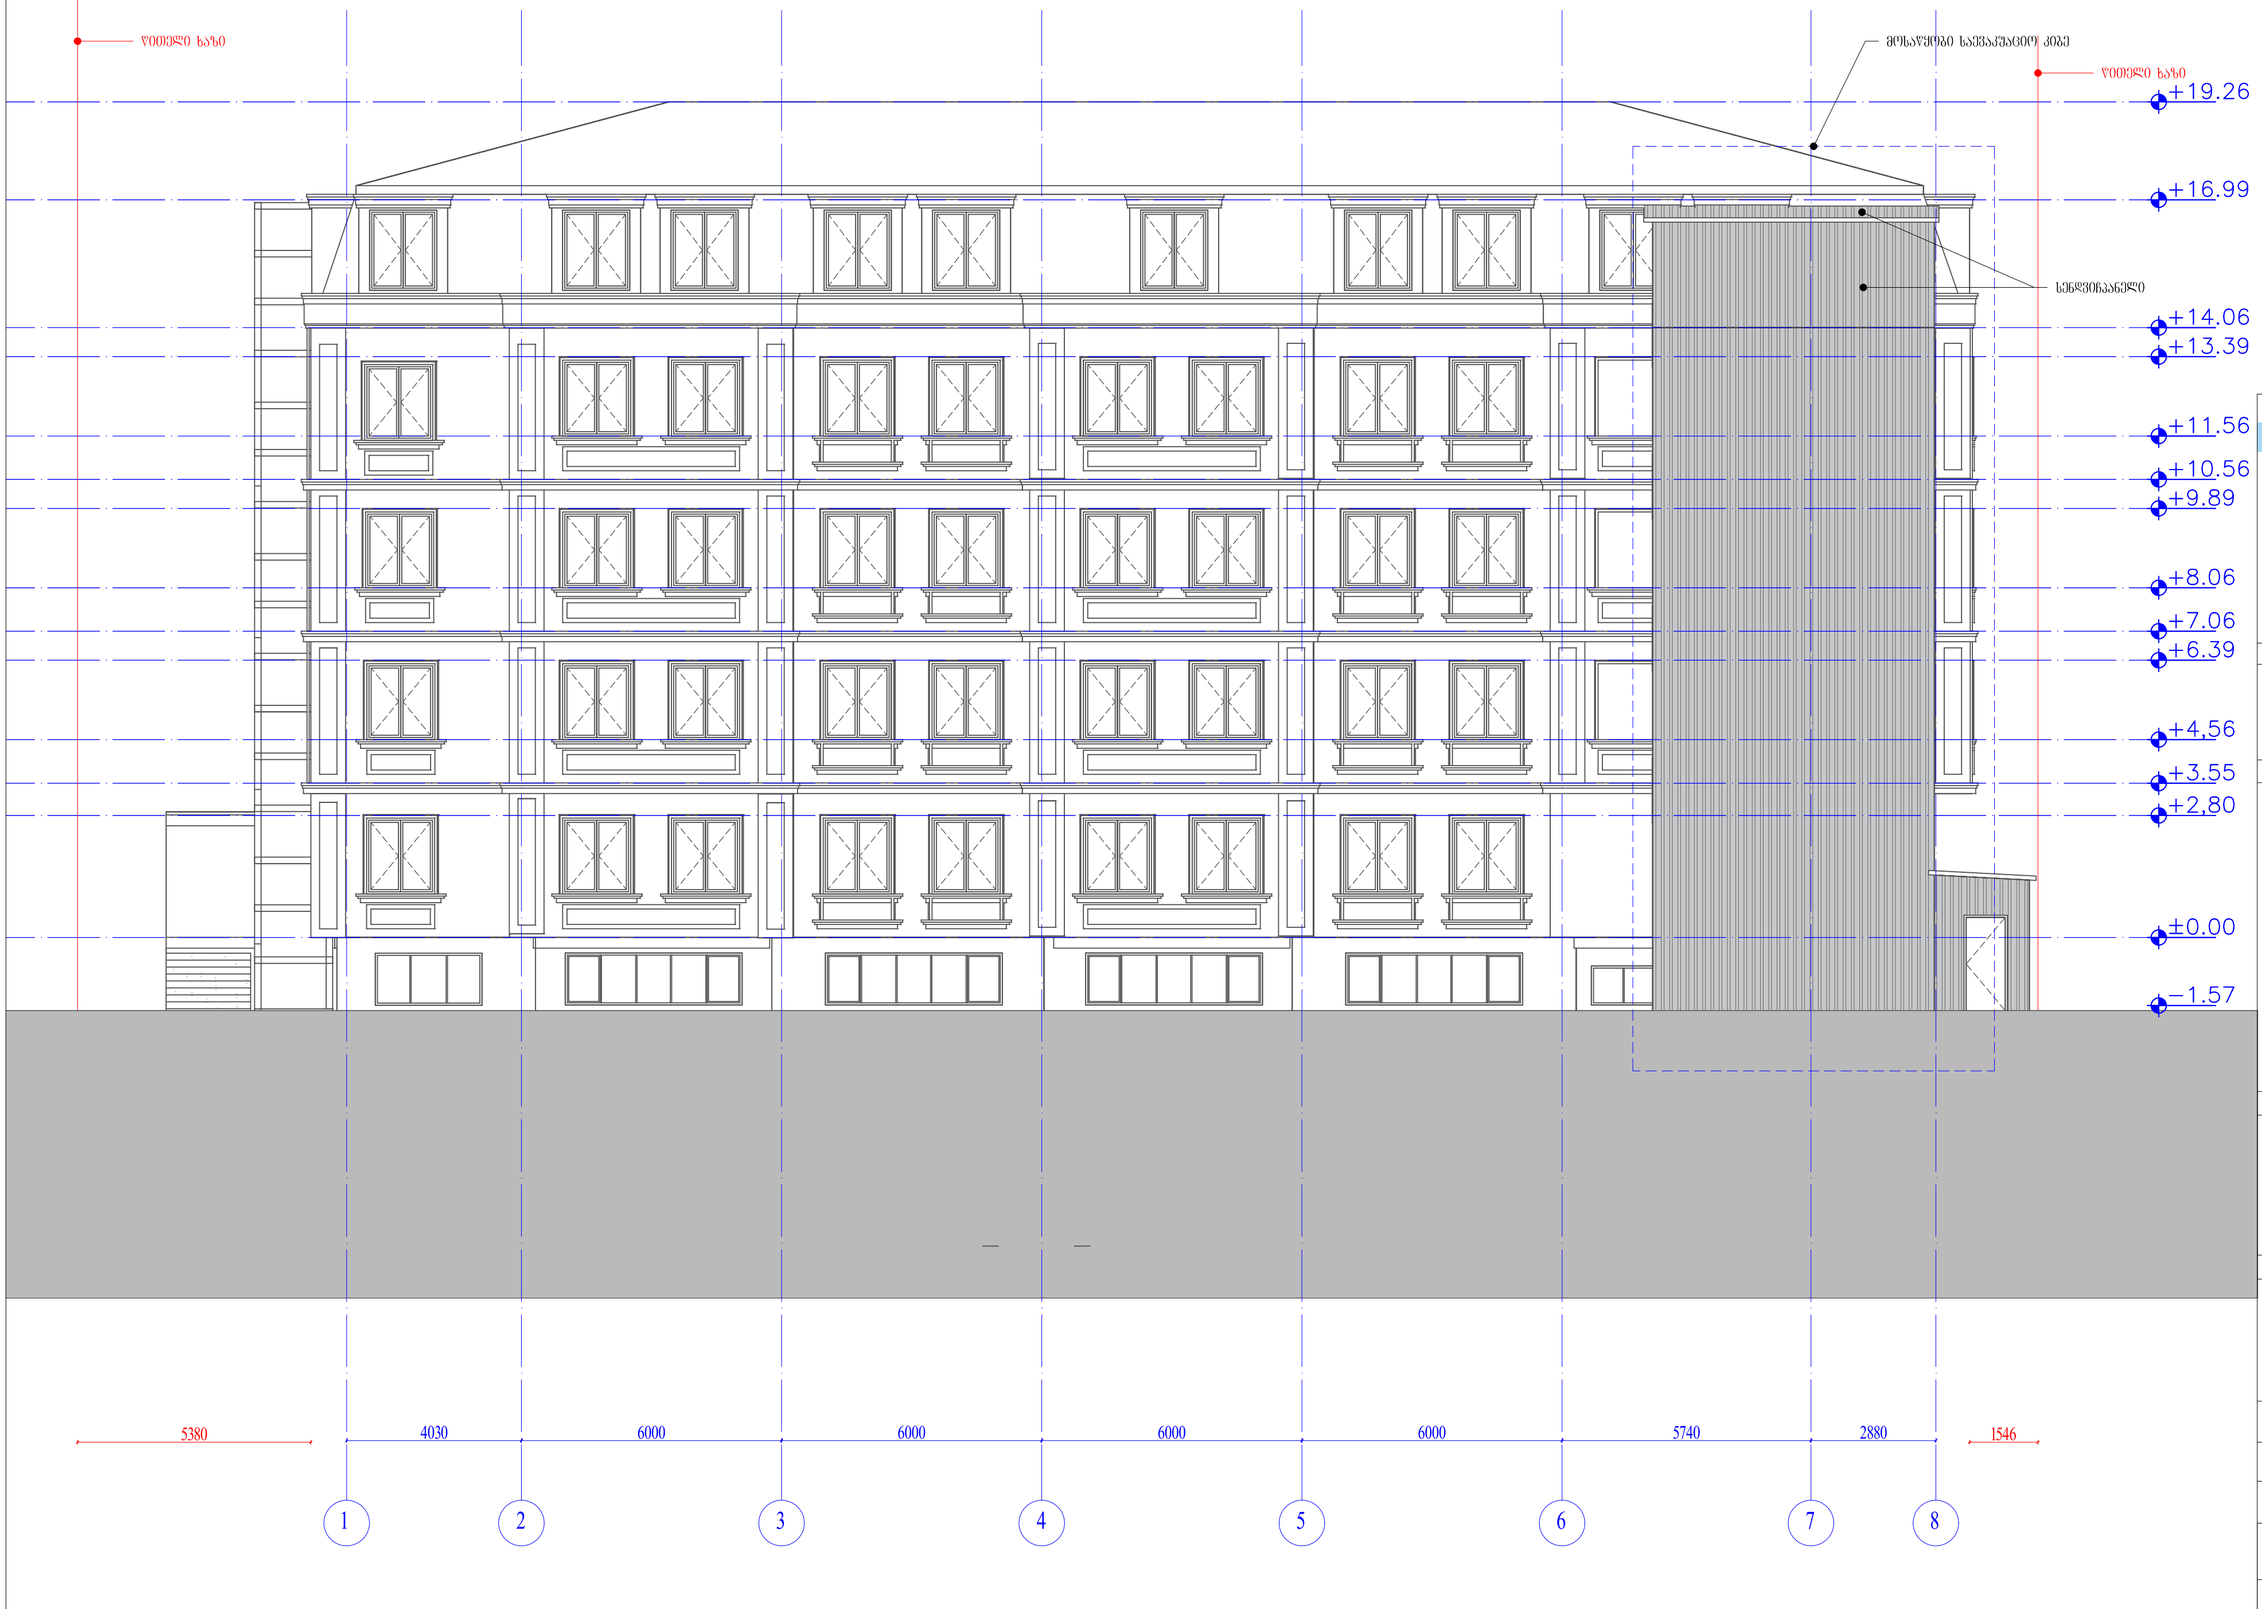

ორგანიზაციის სახელწოდება

შპს „ლუკა"

საკონტაქტო ინფორმაცია

ქართველიშვილის ქ. 33 თბილისი საქართველო

დამკვეთი:

ავიაციის უნივერსიტეტი

შენიშვნა:

პროექტის სახელწოდება:

საავიაციო უნივერსიტეტის საევაკუაციო კიბის მოწყობის პროექტი

ნახაზის დასახელება:

ფასადი 1-8 ღერძებში საპროექტო

დირექტორი:
ლუკა მაჩაიძე

პროექტის ავტორი:
მერაბ ხარატურიანი

პროექტის ავტორი:
მერაბ ხარატურიანი

მაშტაბი:

ფორმატი
A-2

ფურცელი №: 1

ფურცელი სულ: 1

ფასადი დ-ა ღერძებში

მ.1:100

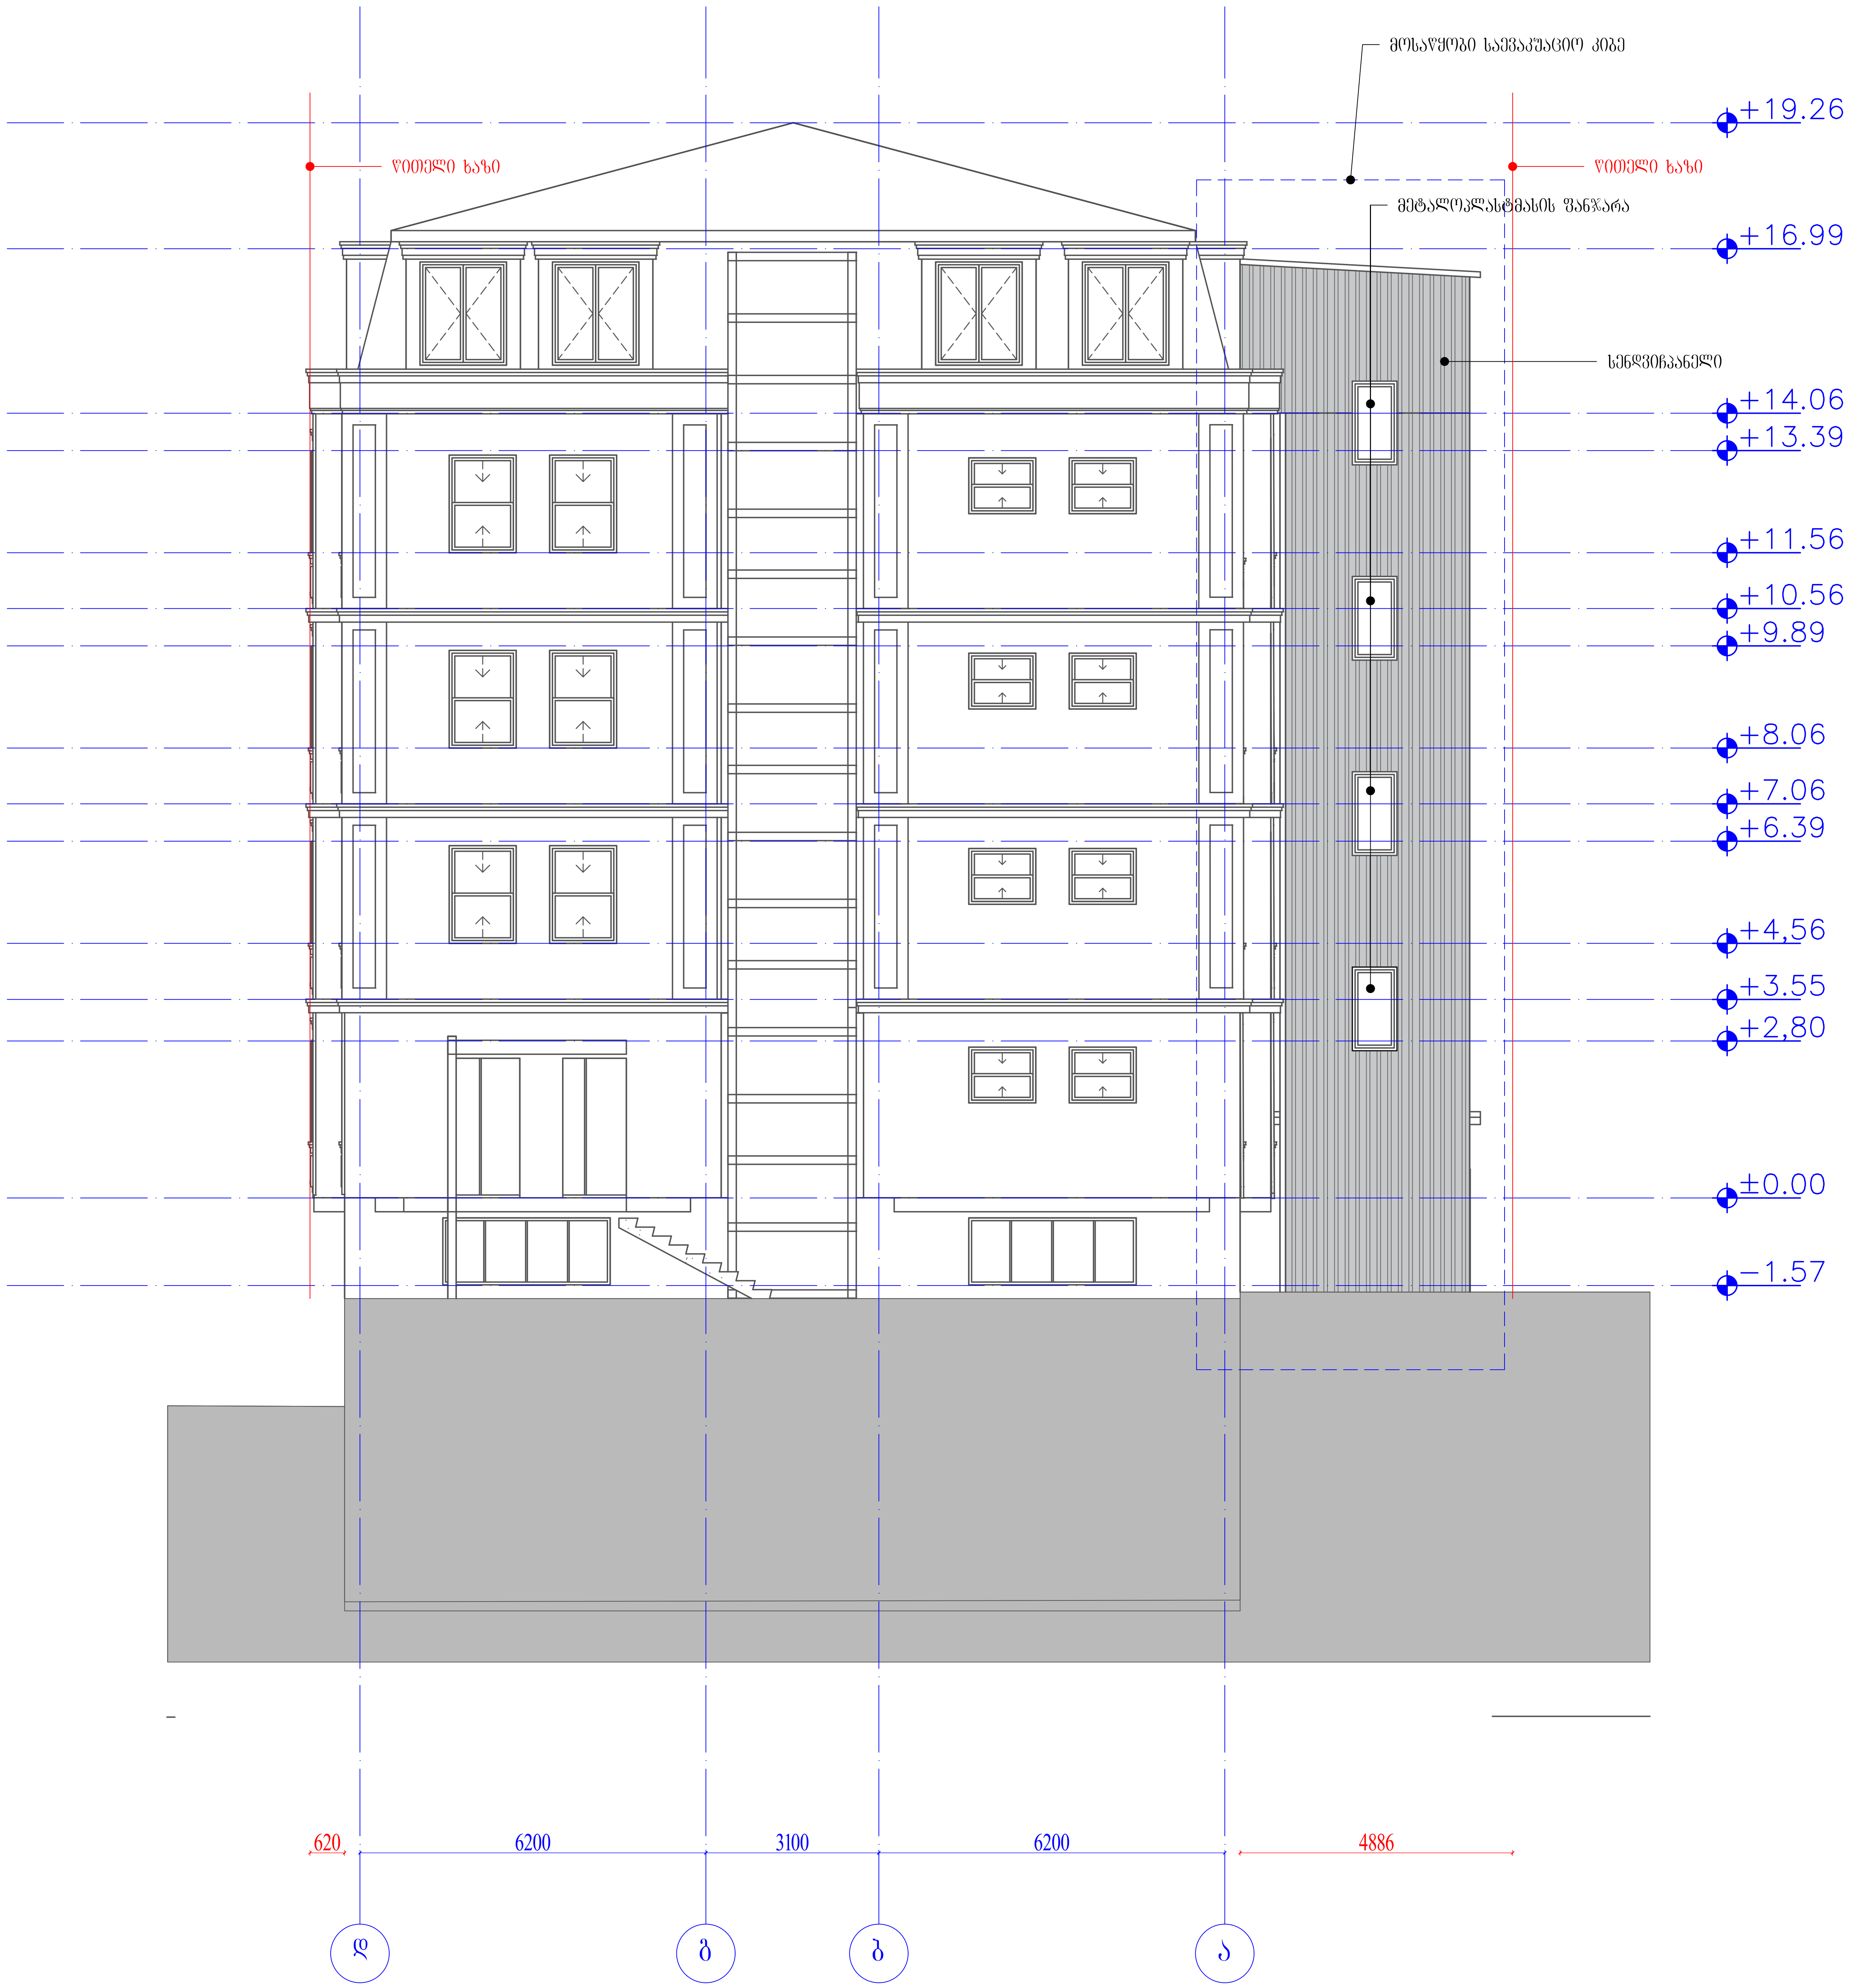

ორგანიზაციის სახელწოდება	
შპს „ლუკა"	
საკონტაქტო ინფორმაცია ქართლელიშვილის ქ. 33 თბილისი საქართველო	
დამკვეთი:	
ავიაციის უნვერსიტეტი	
შენიშვნა:	
პროექტის სახელწოდება:	
საავიაციო უნვერსიტეტის საევაკუაციო კიბის მოწყობის პროექტი	
ნახაზის დასახელება:	
ფასადი დ-ა ღერძებში საპროექტო	
დირექტორი: ლუკა მაჩაიძე	
პროექტის ავტორი: მერაბ ხაჩატურიანი	
პროექტის ავტორი: მერაბ ხაჩატურიანი	
მასშტაბი:	ფორმატი A-2
ფურცელი №: 1	ფურცელი სულ: 1