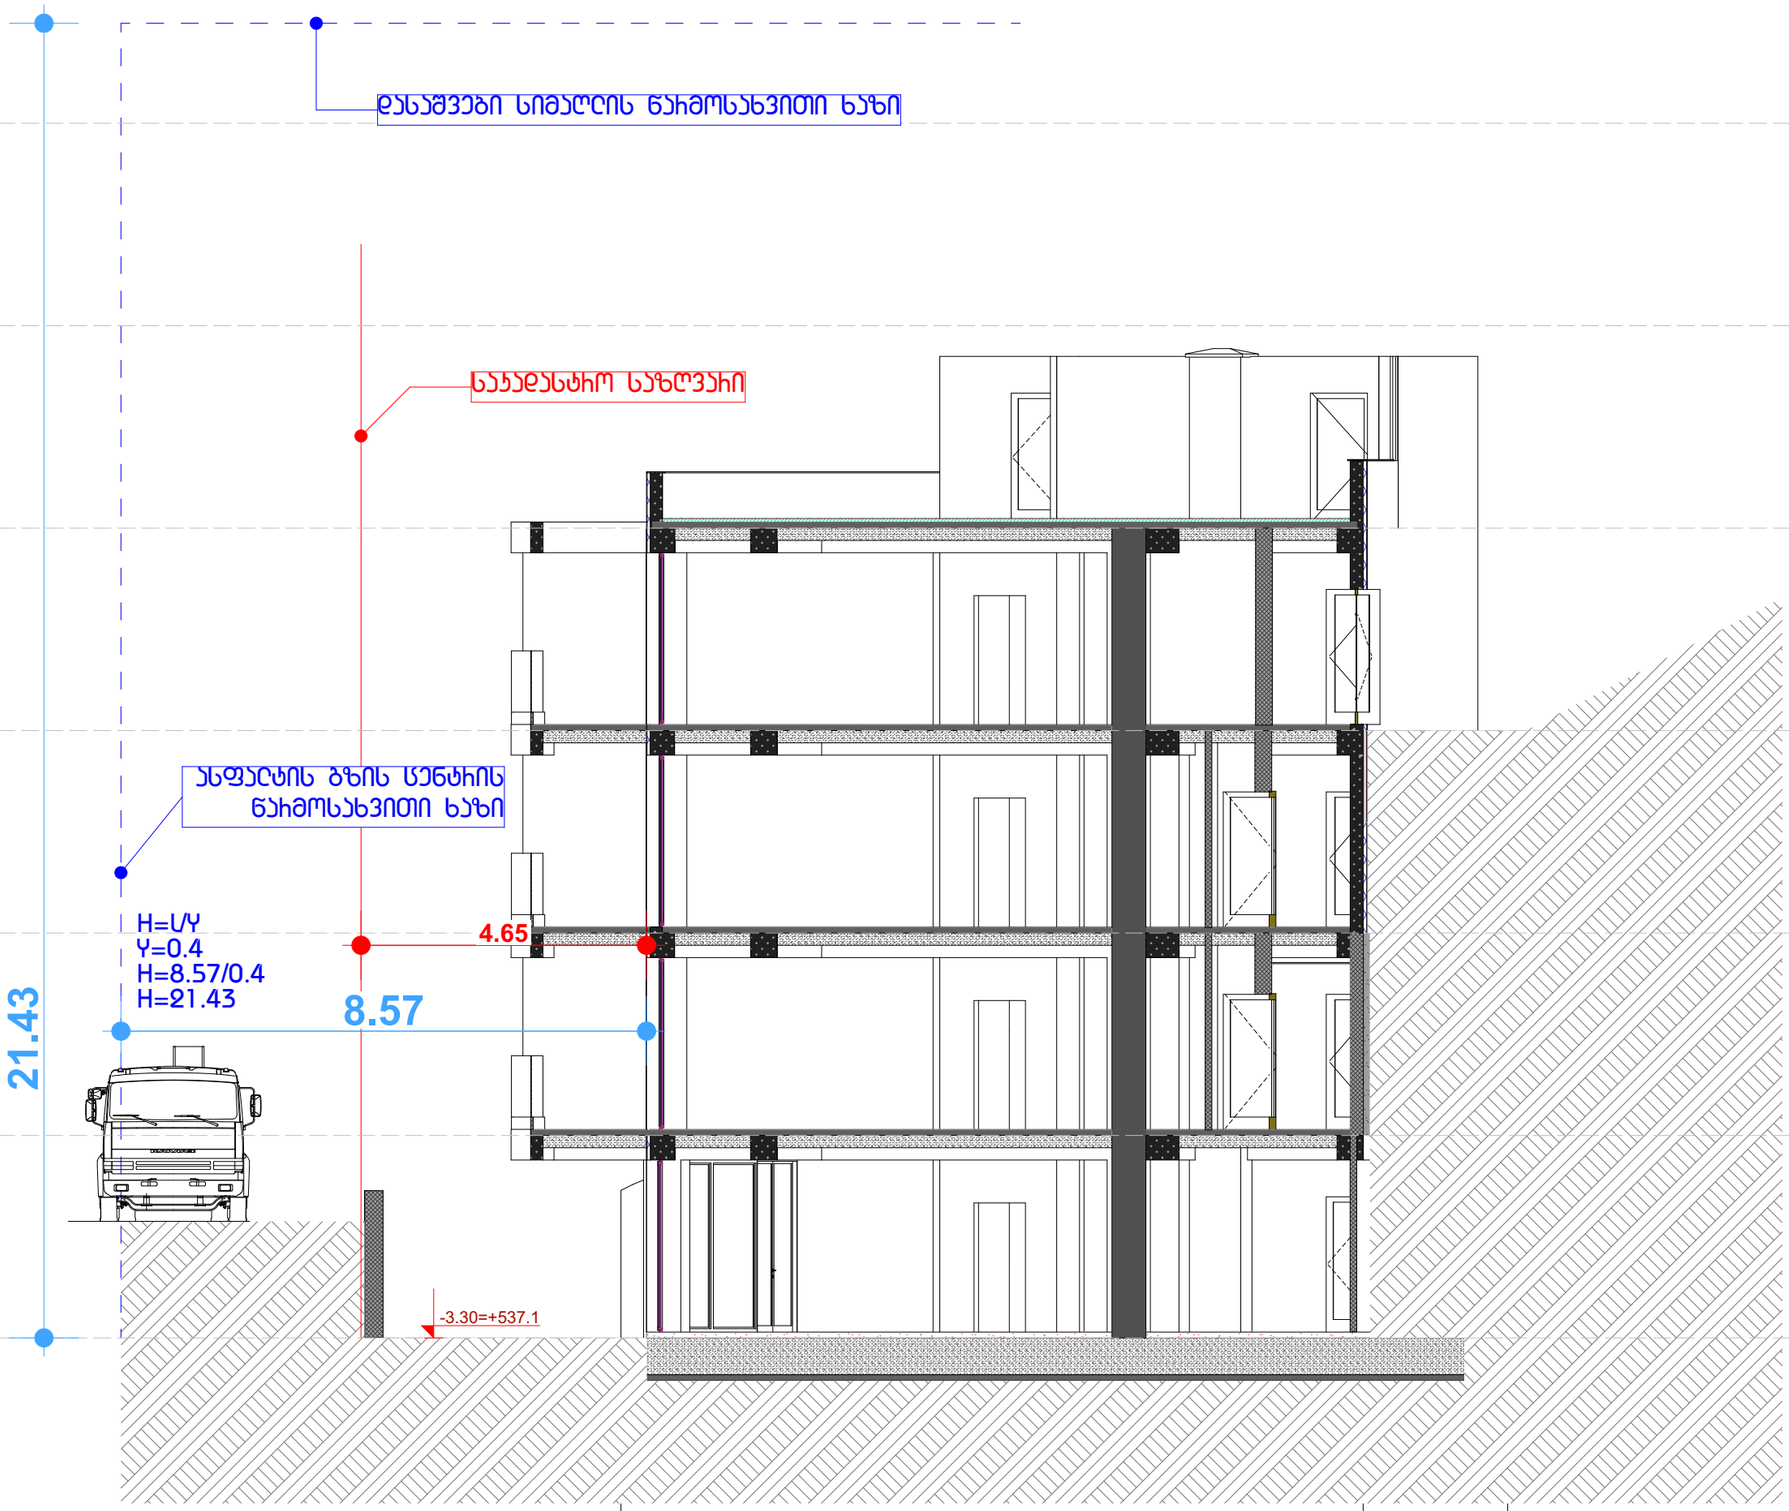

პროექტის სახელწოდება:

შპს "ირ. აბაშიძე 555"

ფიზიკური
402204299
+995 595 191 111
n.bolkvadze@highrise.ge

პროექტის დასახელება


მისამართი:


ეპიპლანიები:

	...
	...
	...
	...
	...
	...






...	
...	
...	
...	
...	
...	

ნახაზის დასახელება

...	...	A3

2026 წ

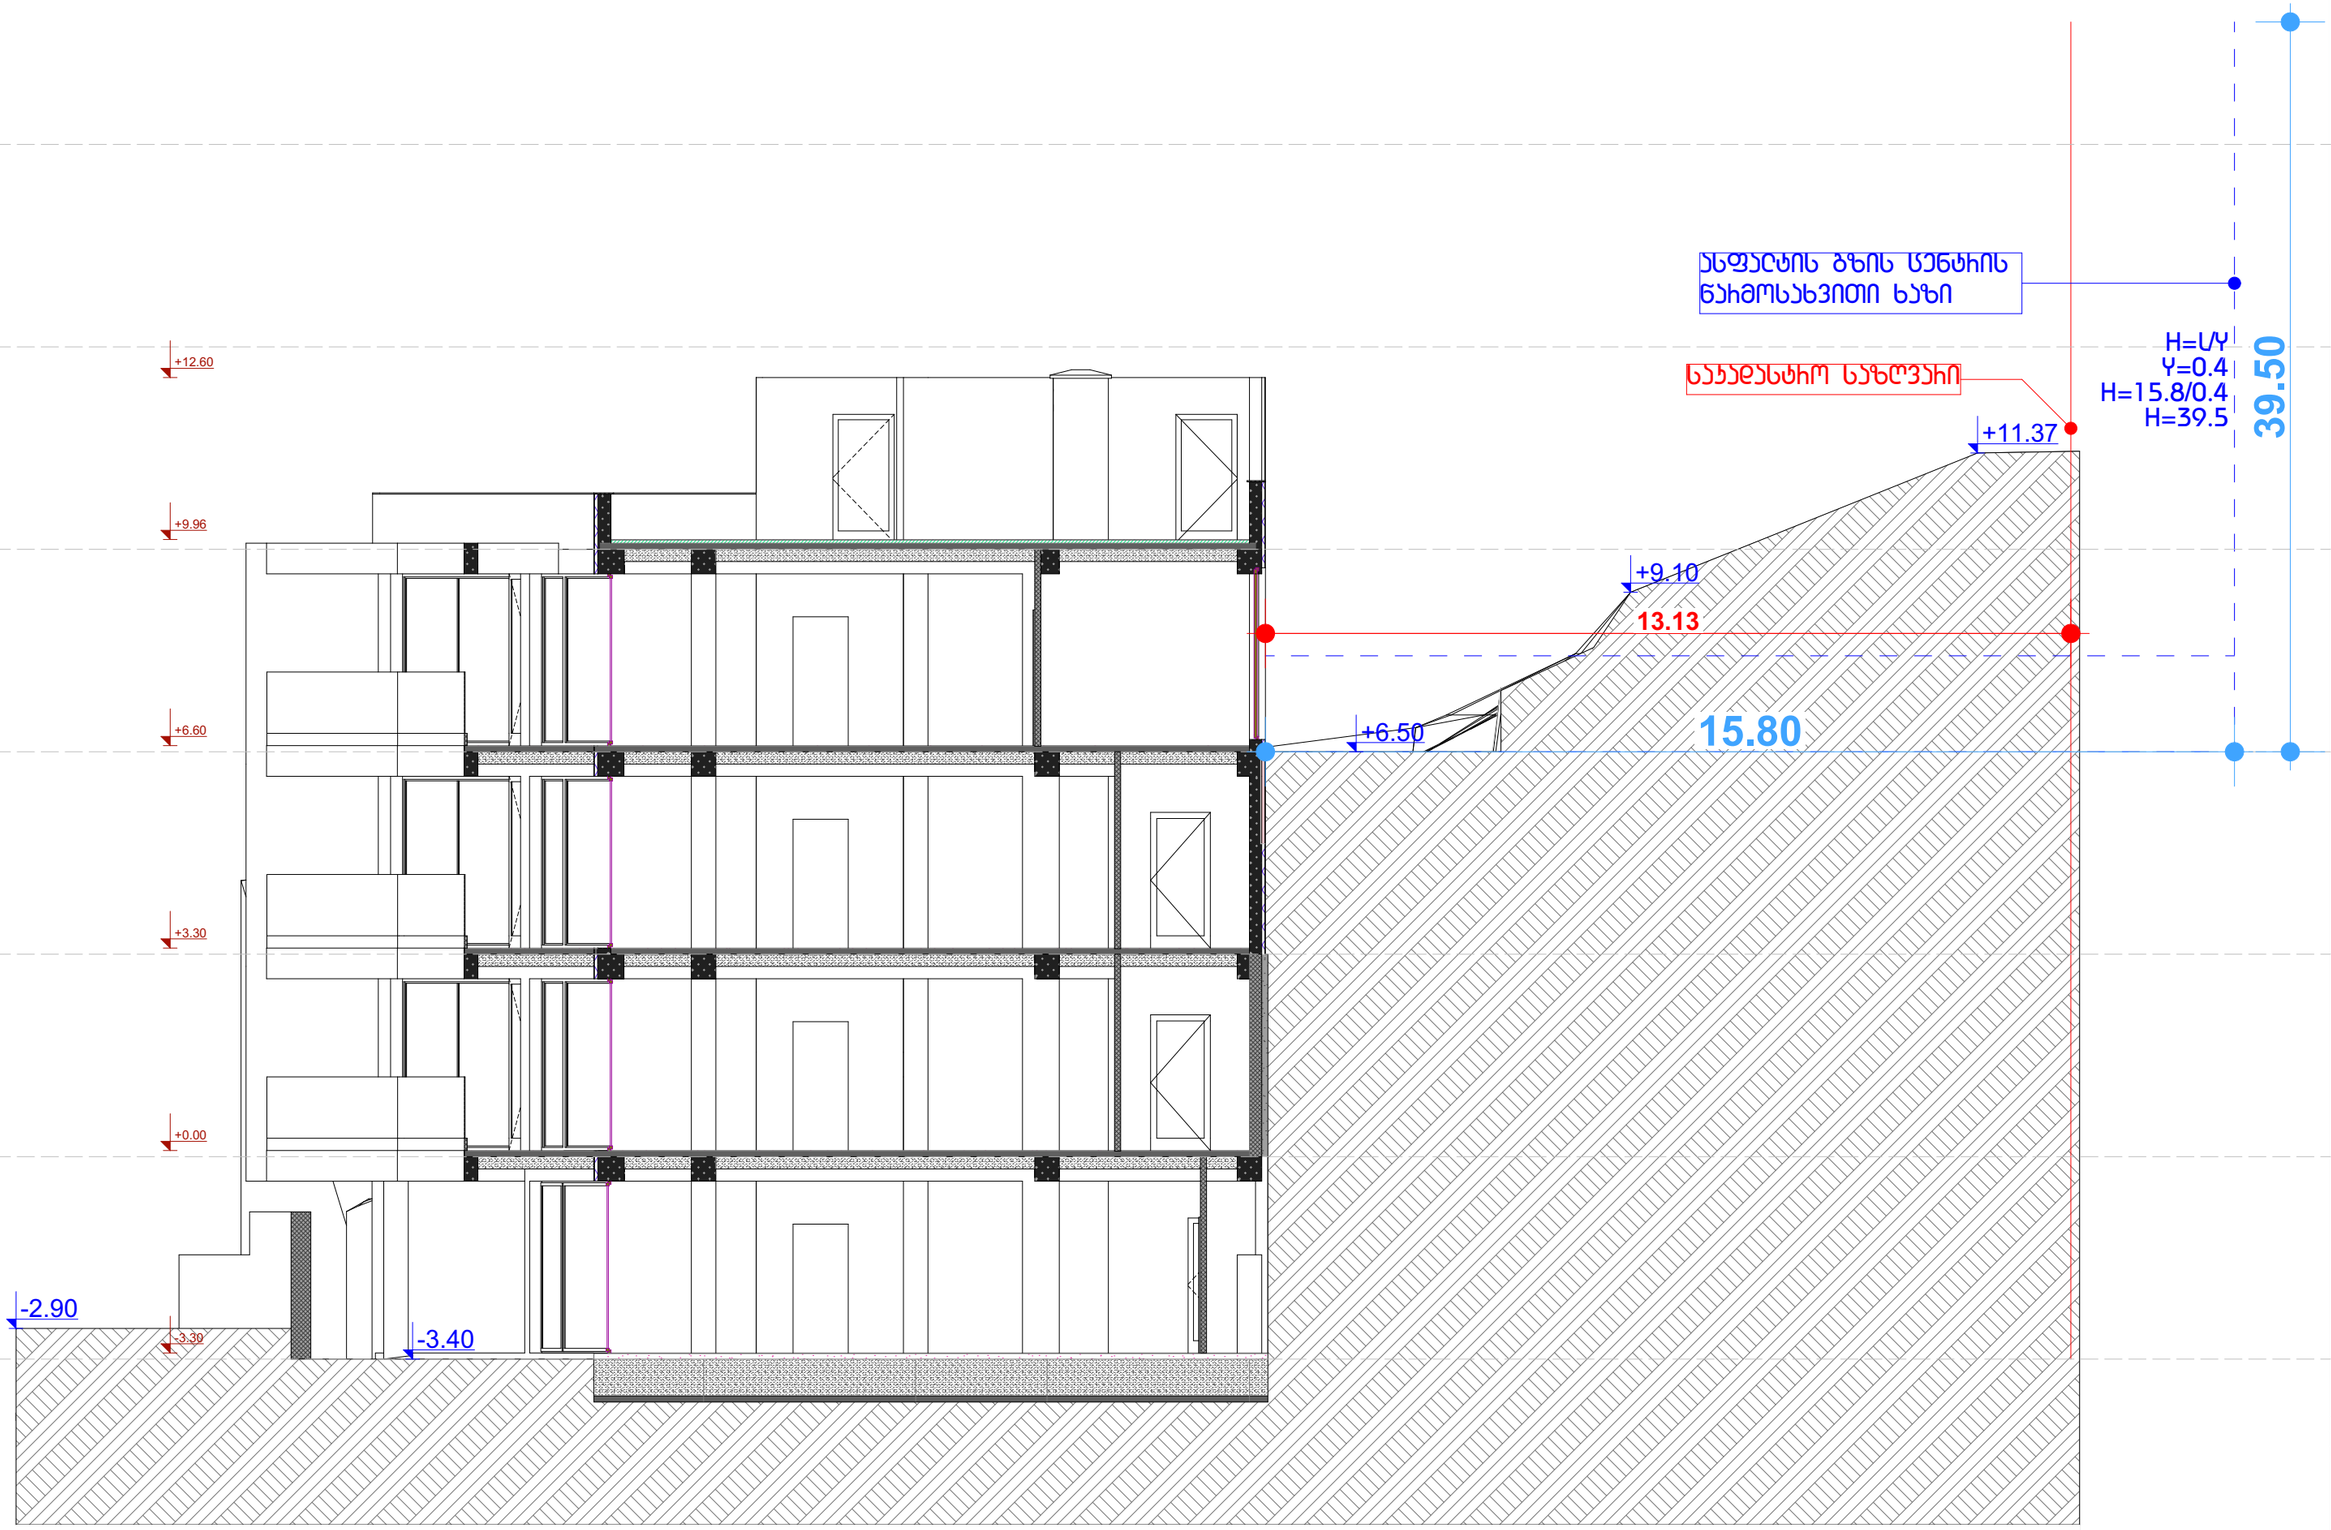

პროექტის სახელწოდება:
შპს "ირ. აბაშიძე 555"
თბილისი
ნიკოზი წყალლაქის №3
402204299
+995 595 191 111
n.bolkvadze@highrise.ge

პროექტის დასახელება


მისამართი:


პასპორტიზაციის:

პროექტის სახელწოდება	2026/10/18
პროექტირებისა და	

ნახაზის დასახელება


1:100	A3

2026 წ