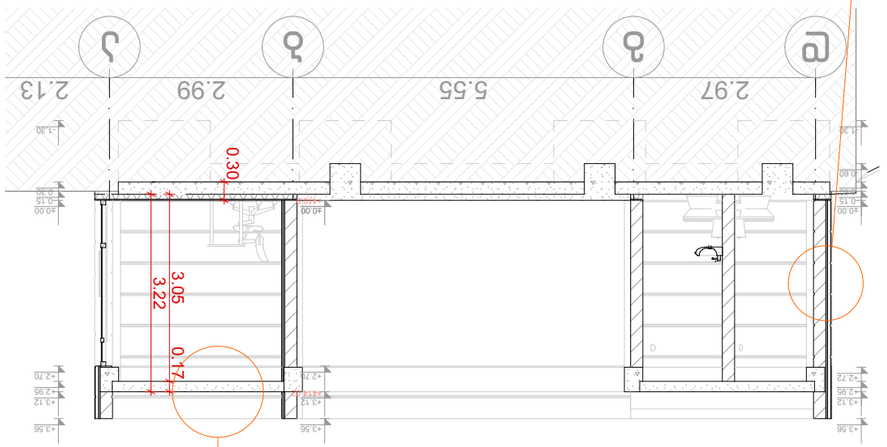

разрез 1 – 1 масштаб 1:20

С-С масштаб 5-5

С-С масштаб 6-6

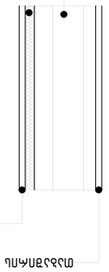

разрез 2 – лестница в 1:20



