პროექტის სახელწოდება:

შპს "ირ. აბაშიძე 555"

თბილისი
იაპონ ნიკოლაძის №3
402204299
+995 595 191 111
n.bolkvadze@highrise.ge

პროექტის დასახელება

საორიენტაციო პროექტი

მისამართი:

ქ.თბილისი მ.ჩიქობავას ქუჩაზე N402/40 36-ე მიმდინარეთ 01.14.08.001.600

აზსნა-განმარტება:

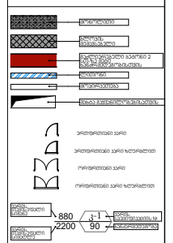




პროექტის სტადია		მუნ. ინსპექტი
ორიგინალის/ასლის ტიპი		2026/10/18
მესაკუთრე/შემკვეთი:		
თანამფლობელი	საკუთრების წილი	ხელმოწერა
მთავარი არქიტექტორი	ნ.ბოლქვაძე	
პრ. ხელმძღვ.	ნინო ბოლქვაძე	

ნახაზის დასახელება

მასშტაბი 1:100

A3

2026 წ

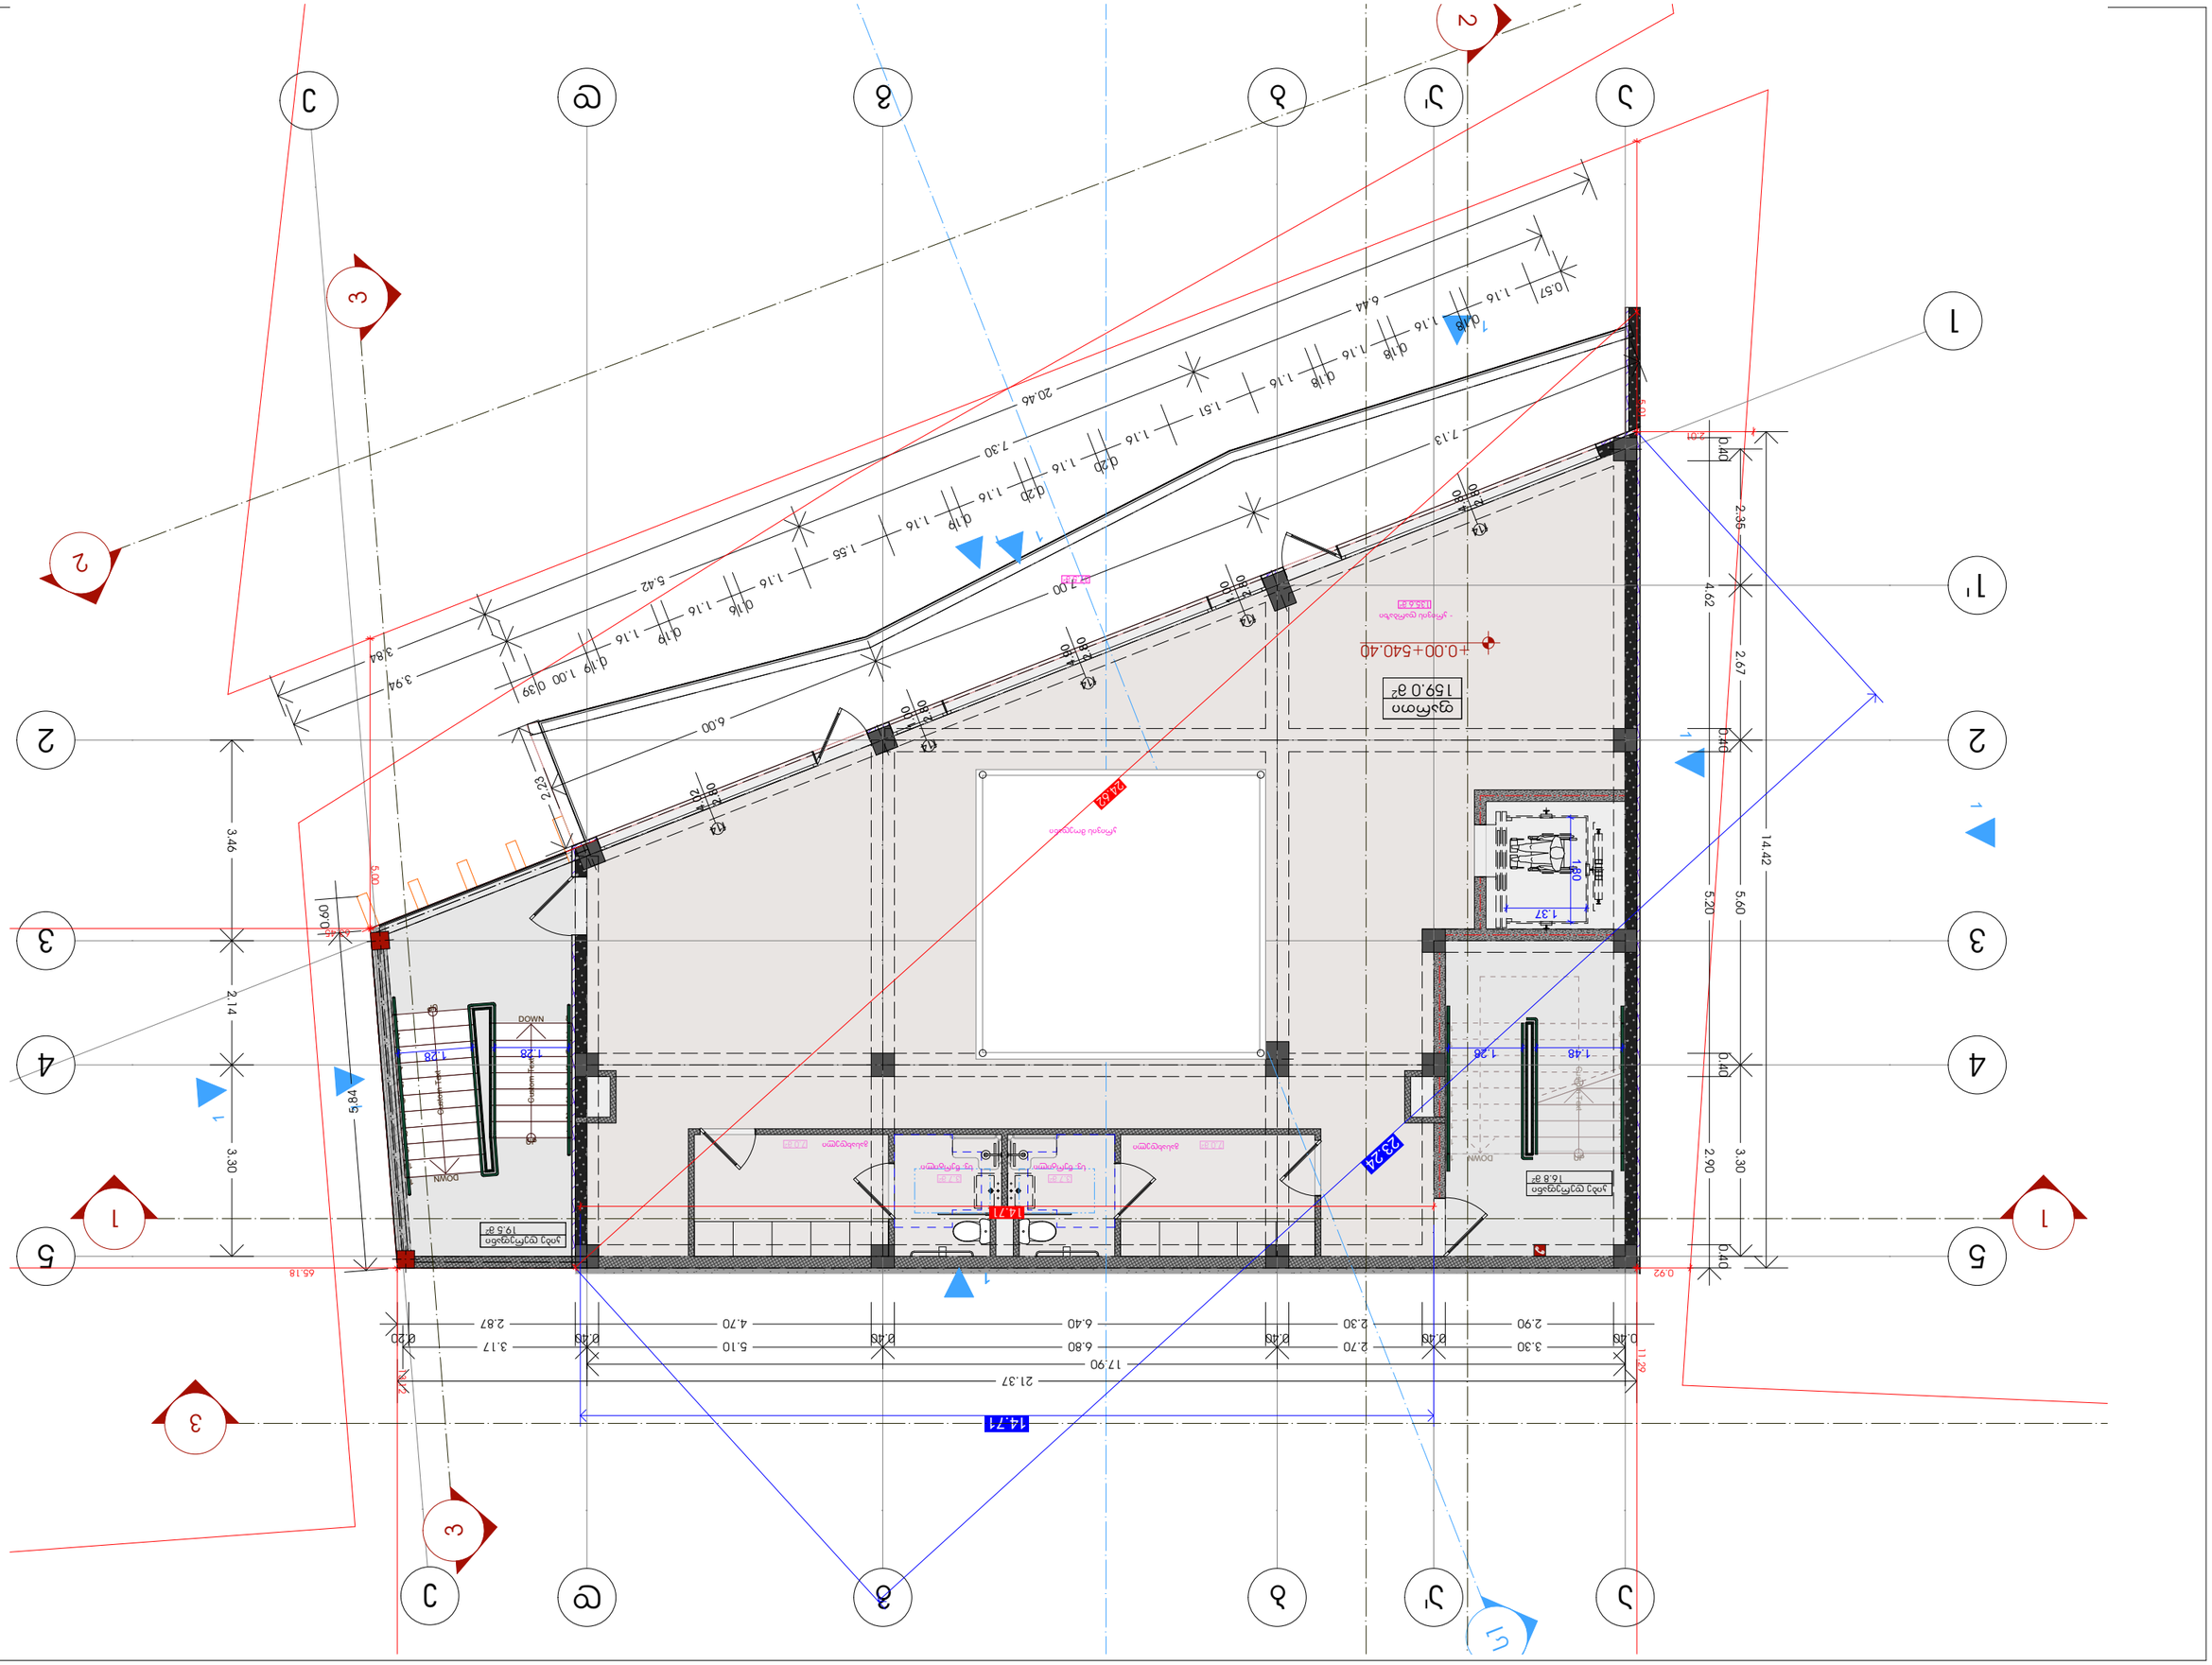
ოთახის ფართი 159.0 მ²
±0.00=540.40
DOWN
DOWN
ოთახის ფართი 19.5 მ²
ოთახის ფართი 16.8 მ²
14.71
23.24
24.69
21.37
17.90
14.71
11.42
65.18
5.84
3.46
2.14
3.30
14.42
5.20
5.60
2.35
4.62
2.67
3.30
2.90
3.94
3.84
6.00
5.42
7.30
20.46
6.44
7.13
2.23
5.03
0.60
2.01
0.92
1.37
1.28
1.48
1.28
2.87
4.70
3.17
6.40
5.10
2.70
6.80
2.30
2.90
3.30
0.45
0.45
0.45

პროექტის სახელწოდება:

შპს "ირ. აბაშიძე 555"

თბილისი
იაკობ ნიკოლაძის №3
402204299
+995 595 191 111
n.bolkvadze@highrise.ge

პროექტის დასახელება

საორჯერადი პროექტი

მისამართი:

ქ.თბილისი მჭადიანძის ჩიხი/ი N402/40 36-ის მიმდებარედ 01.14.08.001.600

1.	ბინის ჯამი	36.3 მ²
2.	დასახის ფართი	159.0 მ²
3.	სახურავის ფართი	37.5 მ²

პროექტის ავტორი:	მან. ლაზარაშვილი
ატვირთვის თარიღი:	2026/10/18

A3

2026 წ

პროექტის სახელწოდება:

შპს "ირ. აბაშიძე 555"

თბილისი
იაკობ ნიკოლაძის №3
402204299
+995 595 191 111
n.bolkvadze@highrise.ge

პროექტის დასახელება




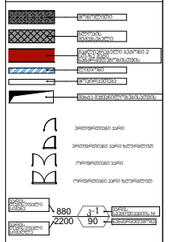


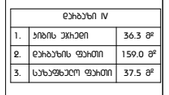



		მას. 01/04/2026
		2026/10/18

		A3

2026 წ

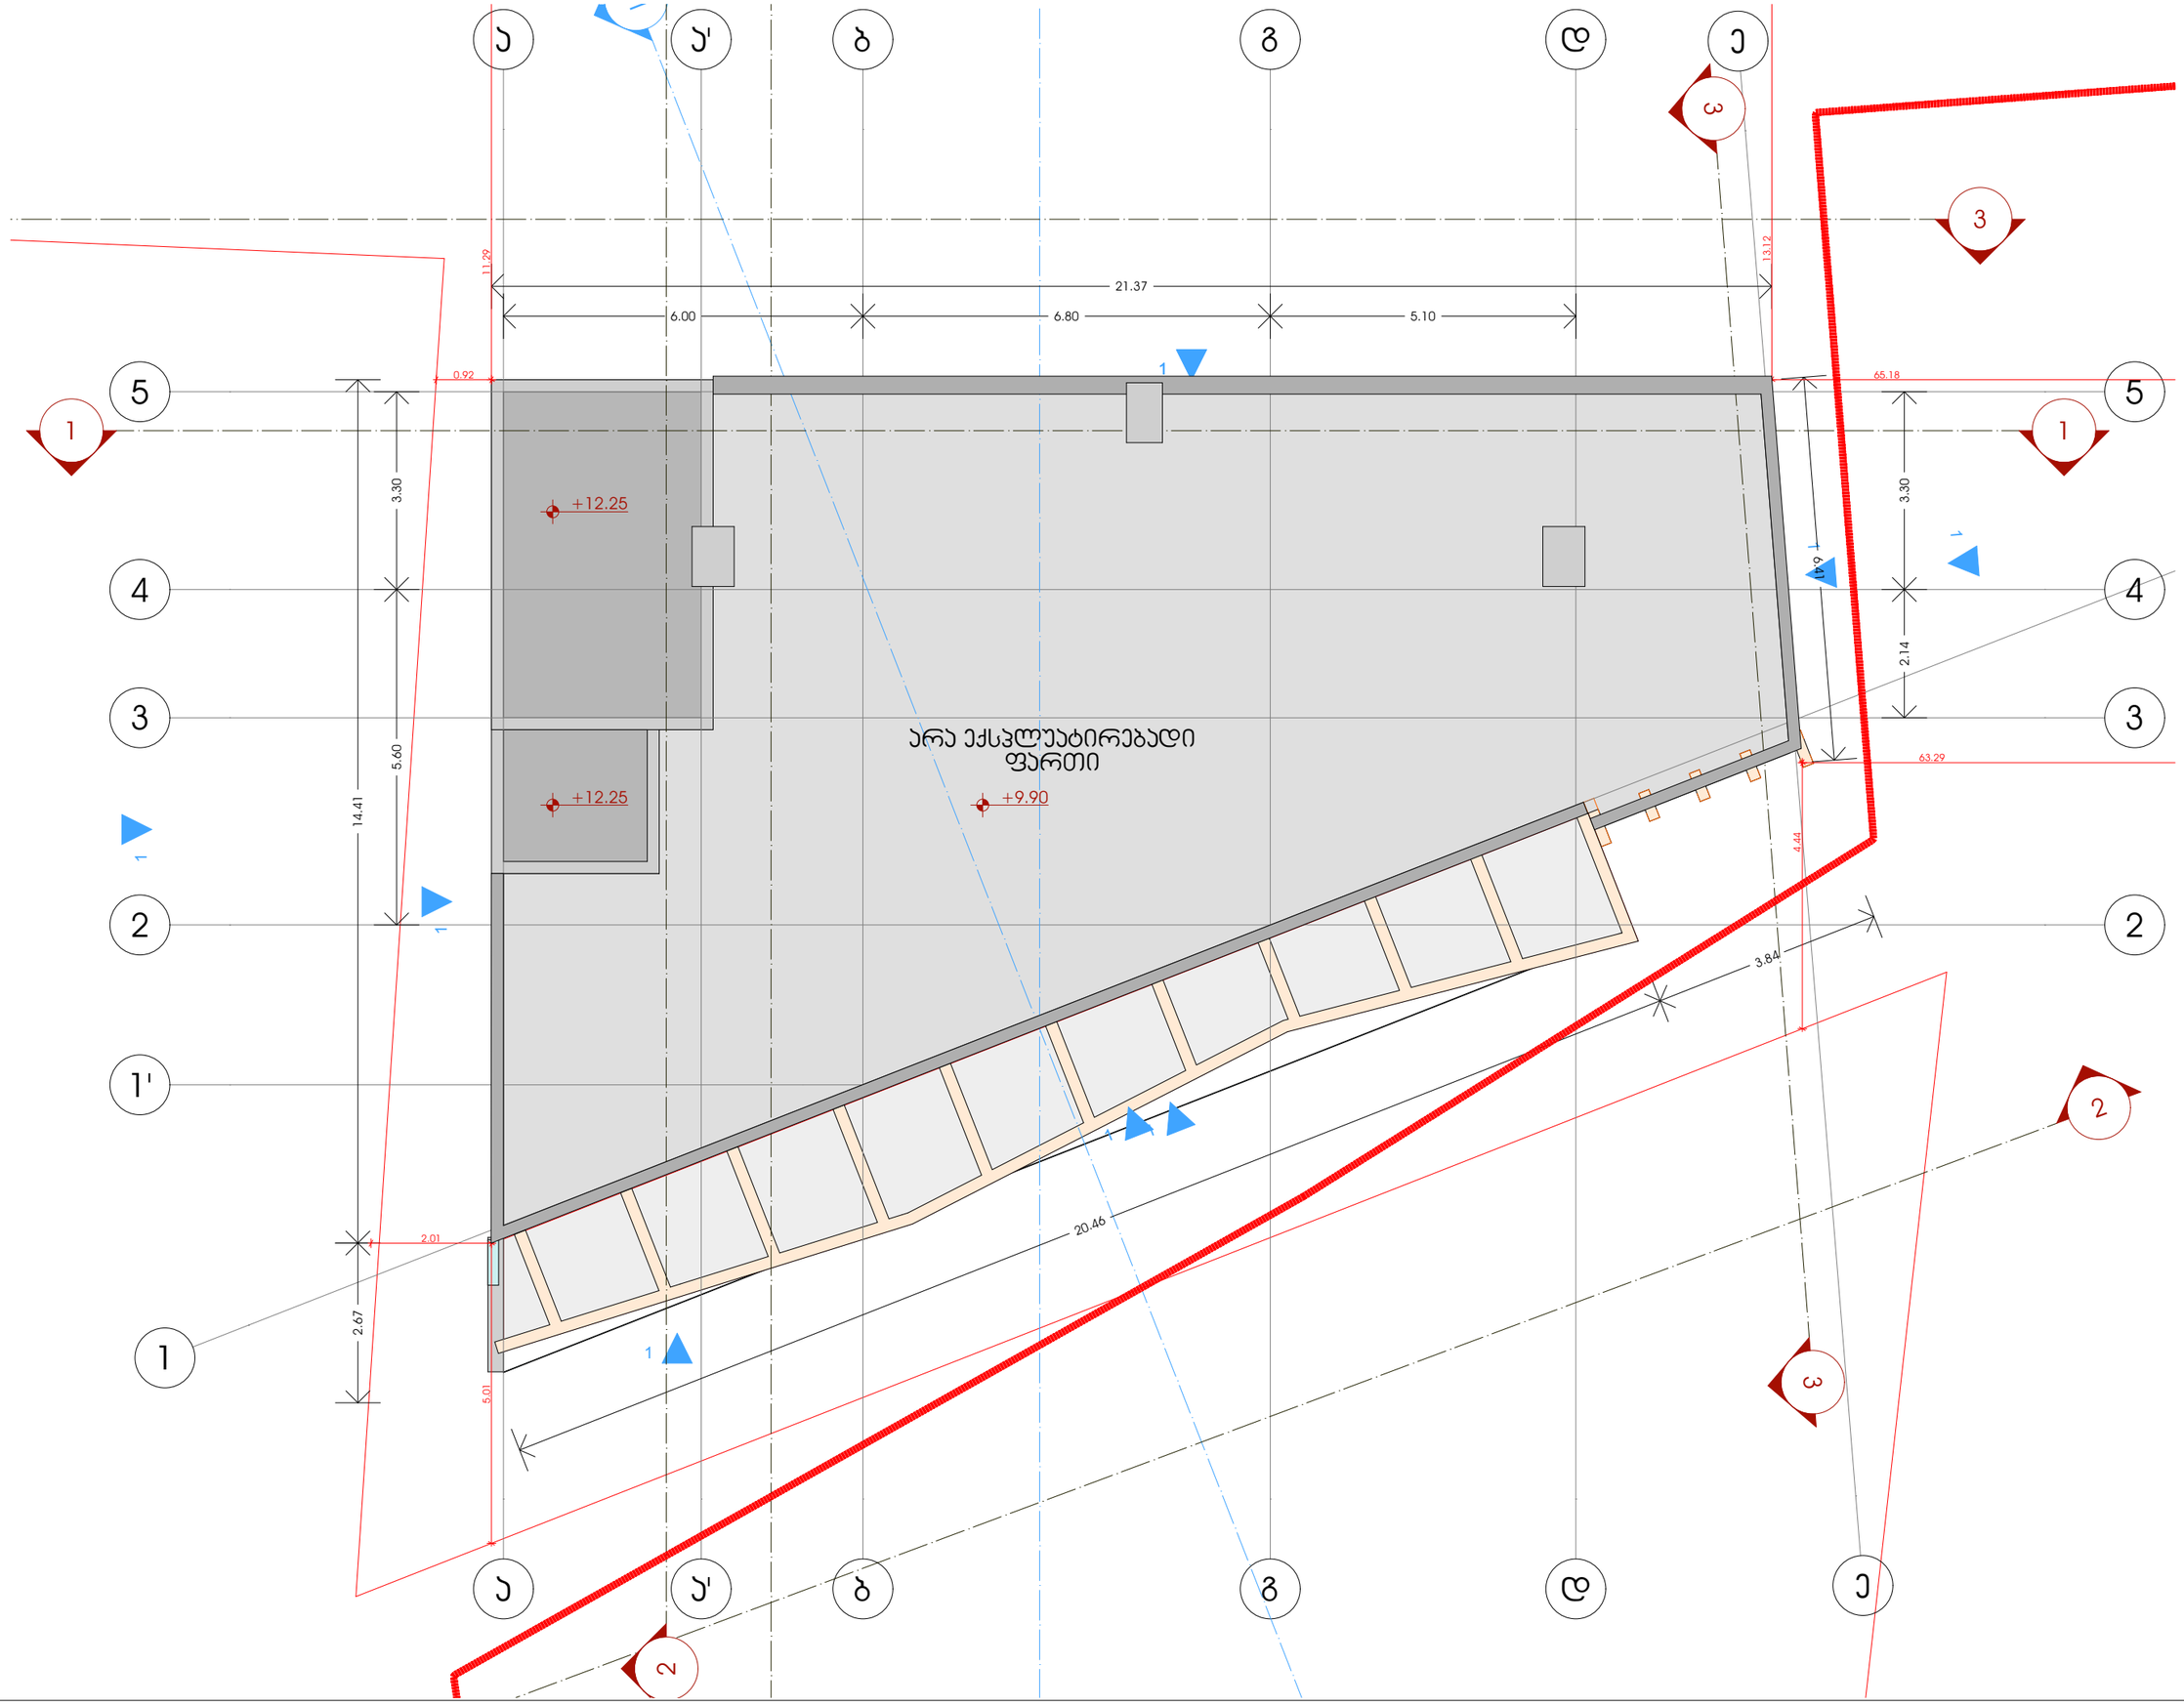

პროექტირების სახელმწიფოება:

შპს "ირ. აბაშიძე 555"

თბილისი
იაკობ ნიკოლაძის №3
402204299
+995 595 191 111
n.bolkvadze@highrise.ge

პროექტის დასახელება




აღნიშვნები:

პროექტის სტადია:	მპ: თბილისი
ატვირთვის თარიღი:	2026/10/18

მემონტაჟეები:

მენეჯერი:	სამუშაოს მასშტაბი:	სექციის/ფასადის:
მთავარი არქიტექტორი:	მთავარი ტექნოლოგი:	
არქ. პასორი:	ნახაზის დასახელება:	

ნახაზის დასახელება


ნახაზის №:	ფურც. რაოდ.:	ფურცლების ზომა:
		A3

2026 წ