S.p.s "topokadi" "TopoCAD" L.T.D

ობიექტის დასახელება

ნახაზის დასახელება

ტოპგრაფიული რუკა

ნახაზი #

შეასრულა
ა. გრძელიშვილი
შეამოწმა
გ. თვალაძე

დირექტორი

გ. თვალაძე

თარიღი 2026 1

მასშტაბი: 1.500

მის: ქ.თბილისი თელაბის ქუჩა #42

შენიშვნა

დამკვეთი

ქ.თბილისი, წმინდა ქეთევან
დედოფლის გამზირი #16

2 2

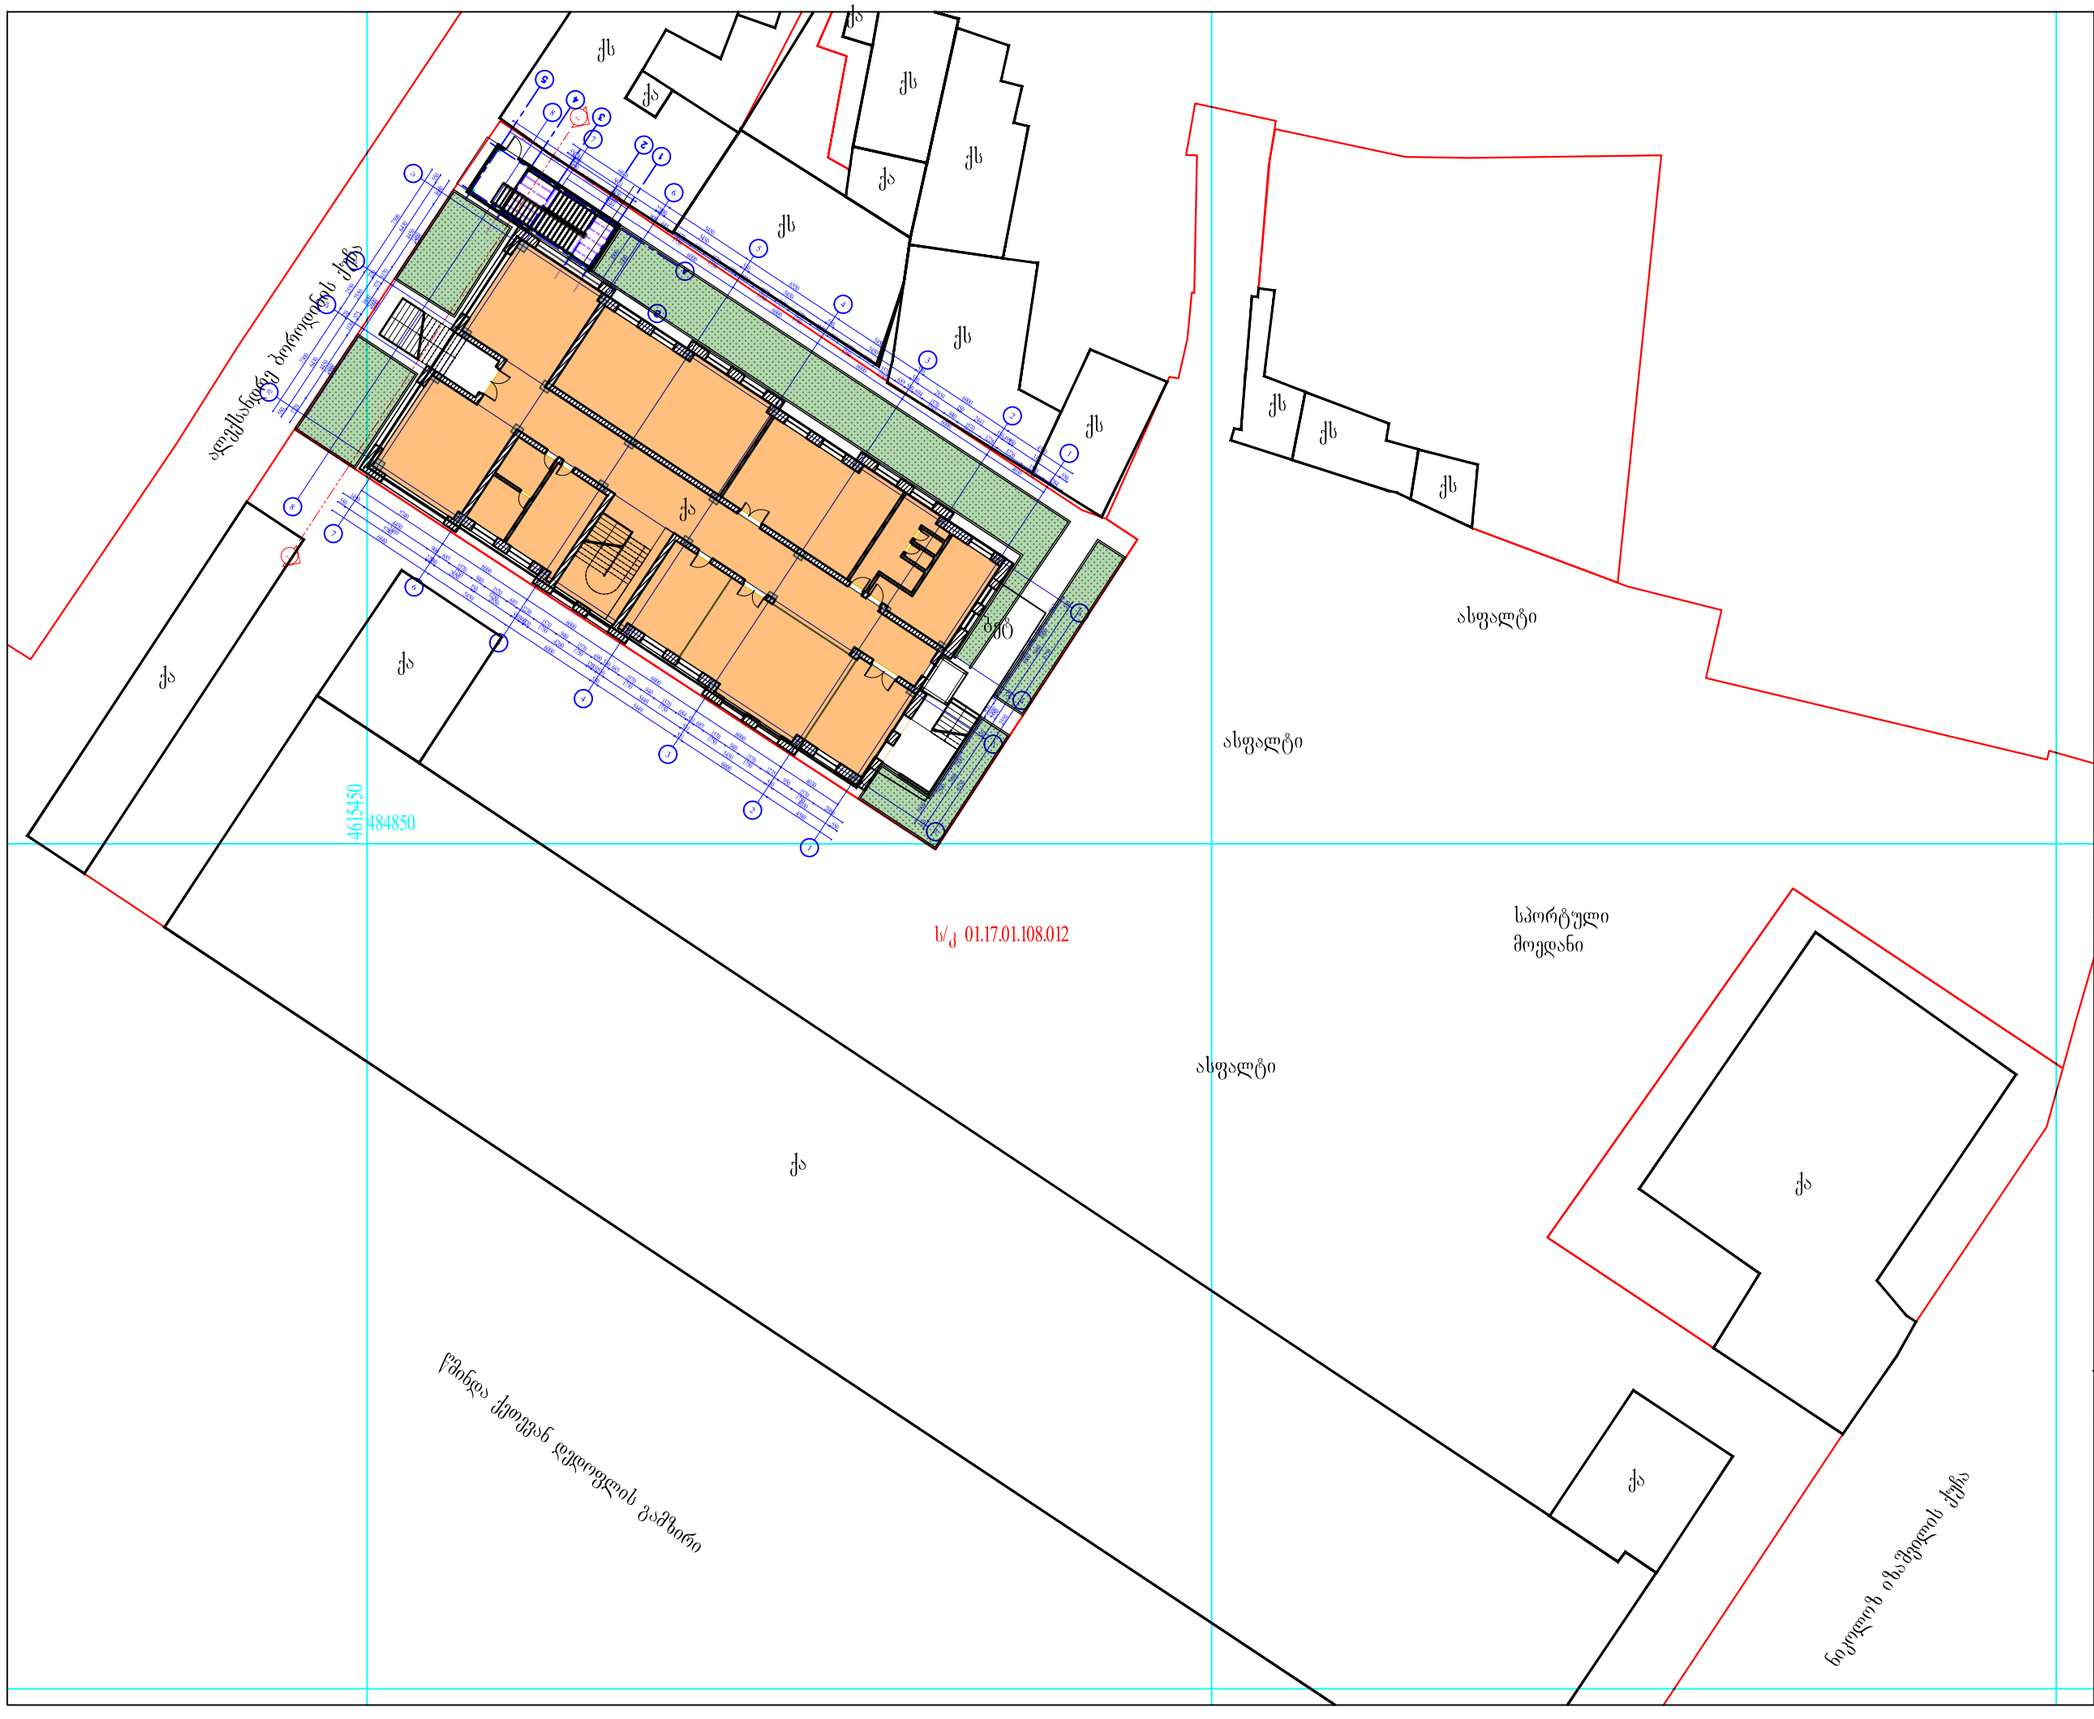

შ.პ.ს "ტოპოკადი"
"TopoCAD" L.T.D

მის: ქ.თბილისი
თელაბის ქუჩა №42

ობიექტის დასახელება

ქ.თბილისი, წმინდა ქეთევან დედოფლის გამზირი №16

ნახაზის დასახელება

ტოპგრაფიული რუკა

ნახაზი №	1
შეასრულა	
ა. გრძელიშვილი	
შეამოწმა	
გ. თვალაძე	
დამკვეთი	

შენიშვნა

დირექტორი	
გ. თვალაძე	
თარიღი	2026

მასშტაბი: 1.500