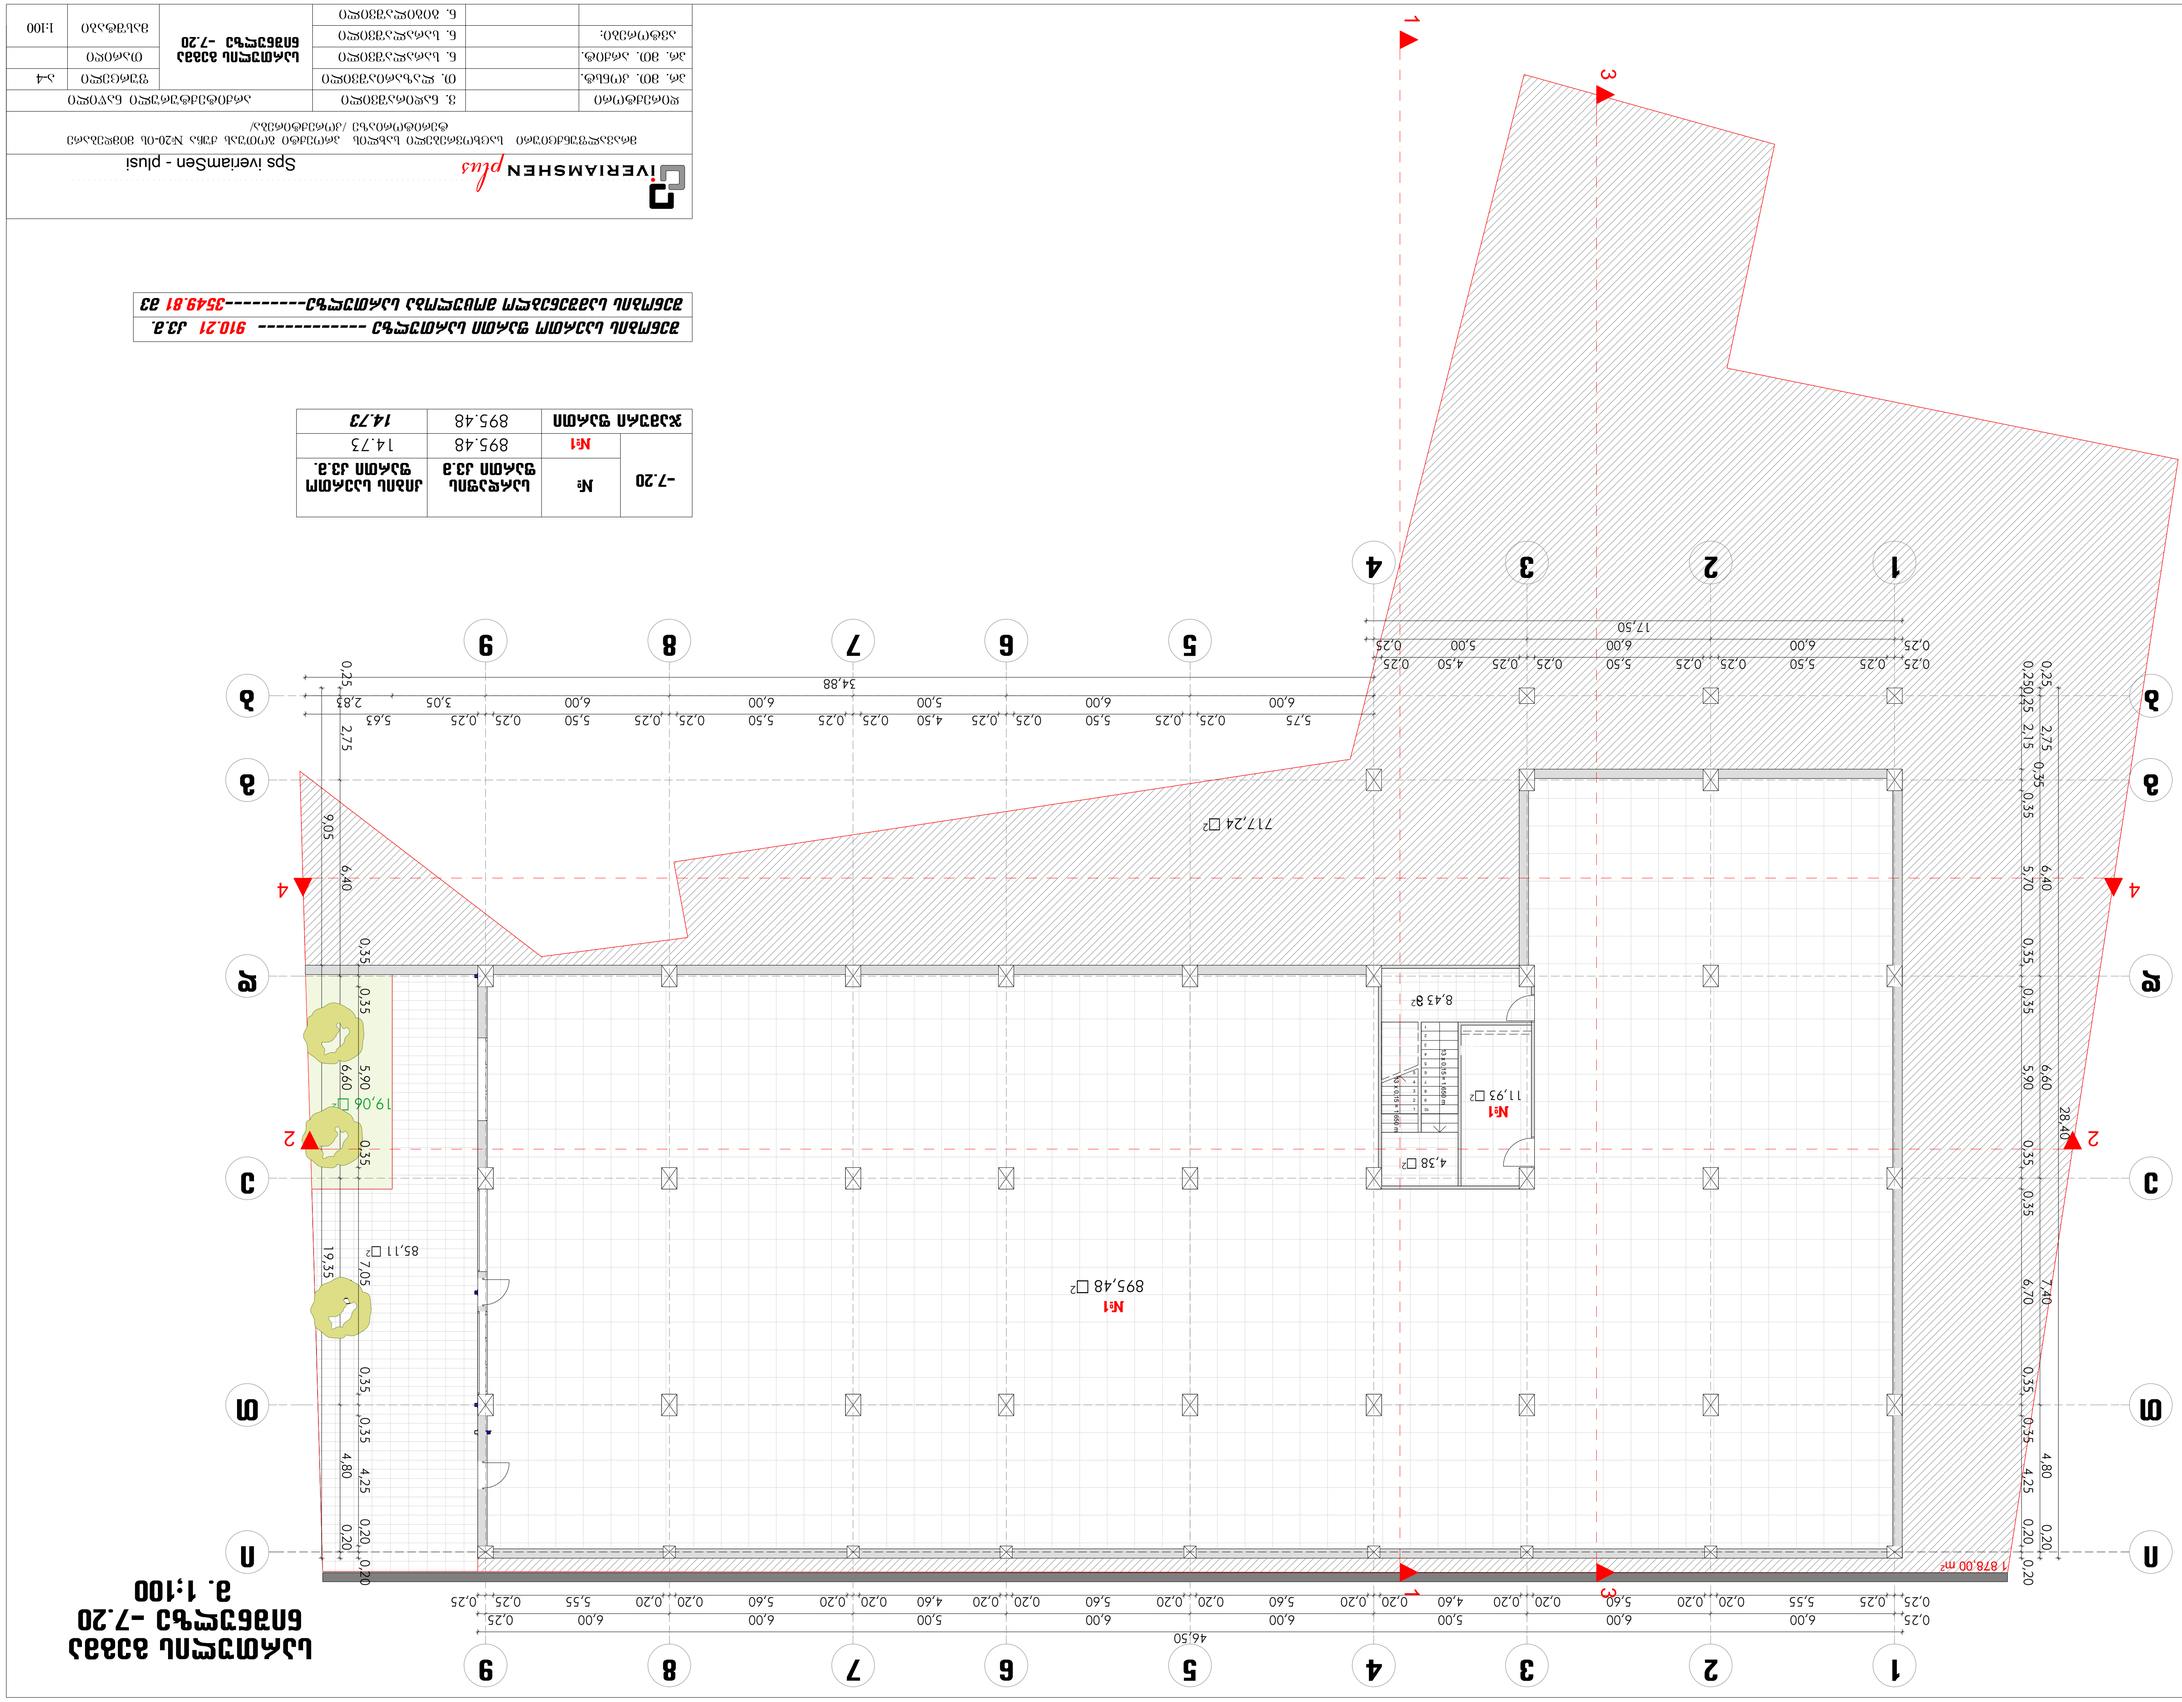

მ. 1:100





სართულის გეგმა ნიშნულზე -3.30
მ. 1:100

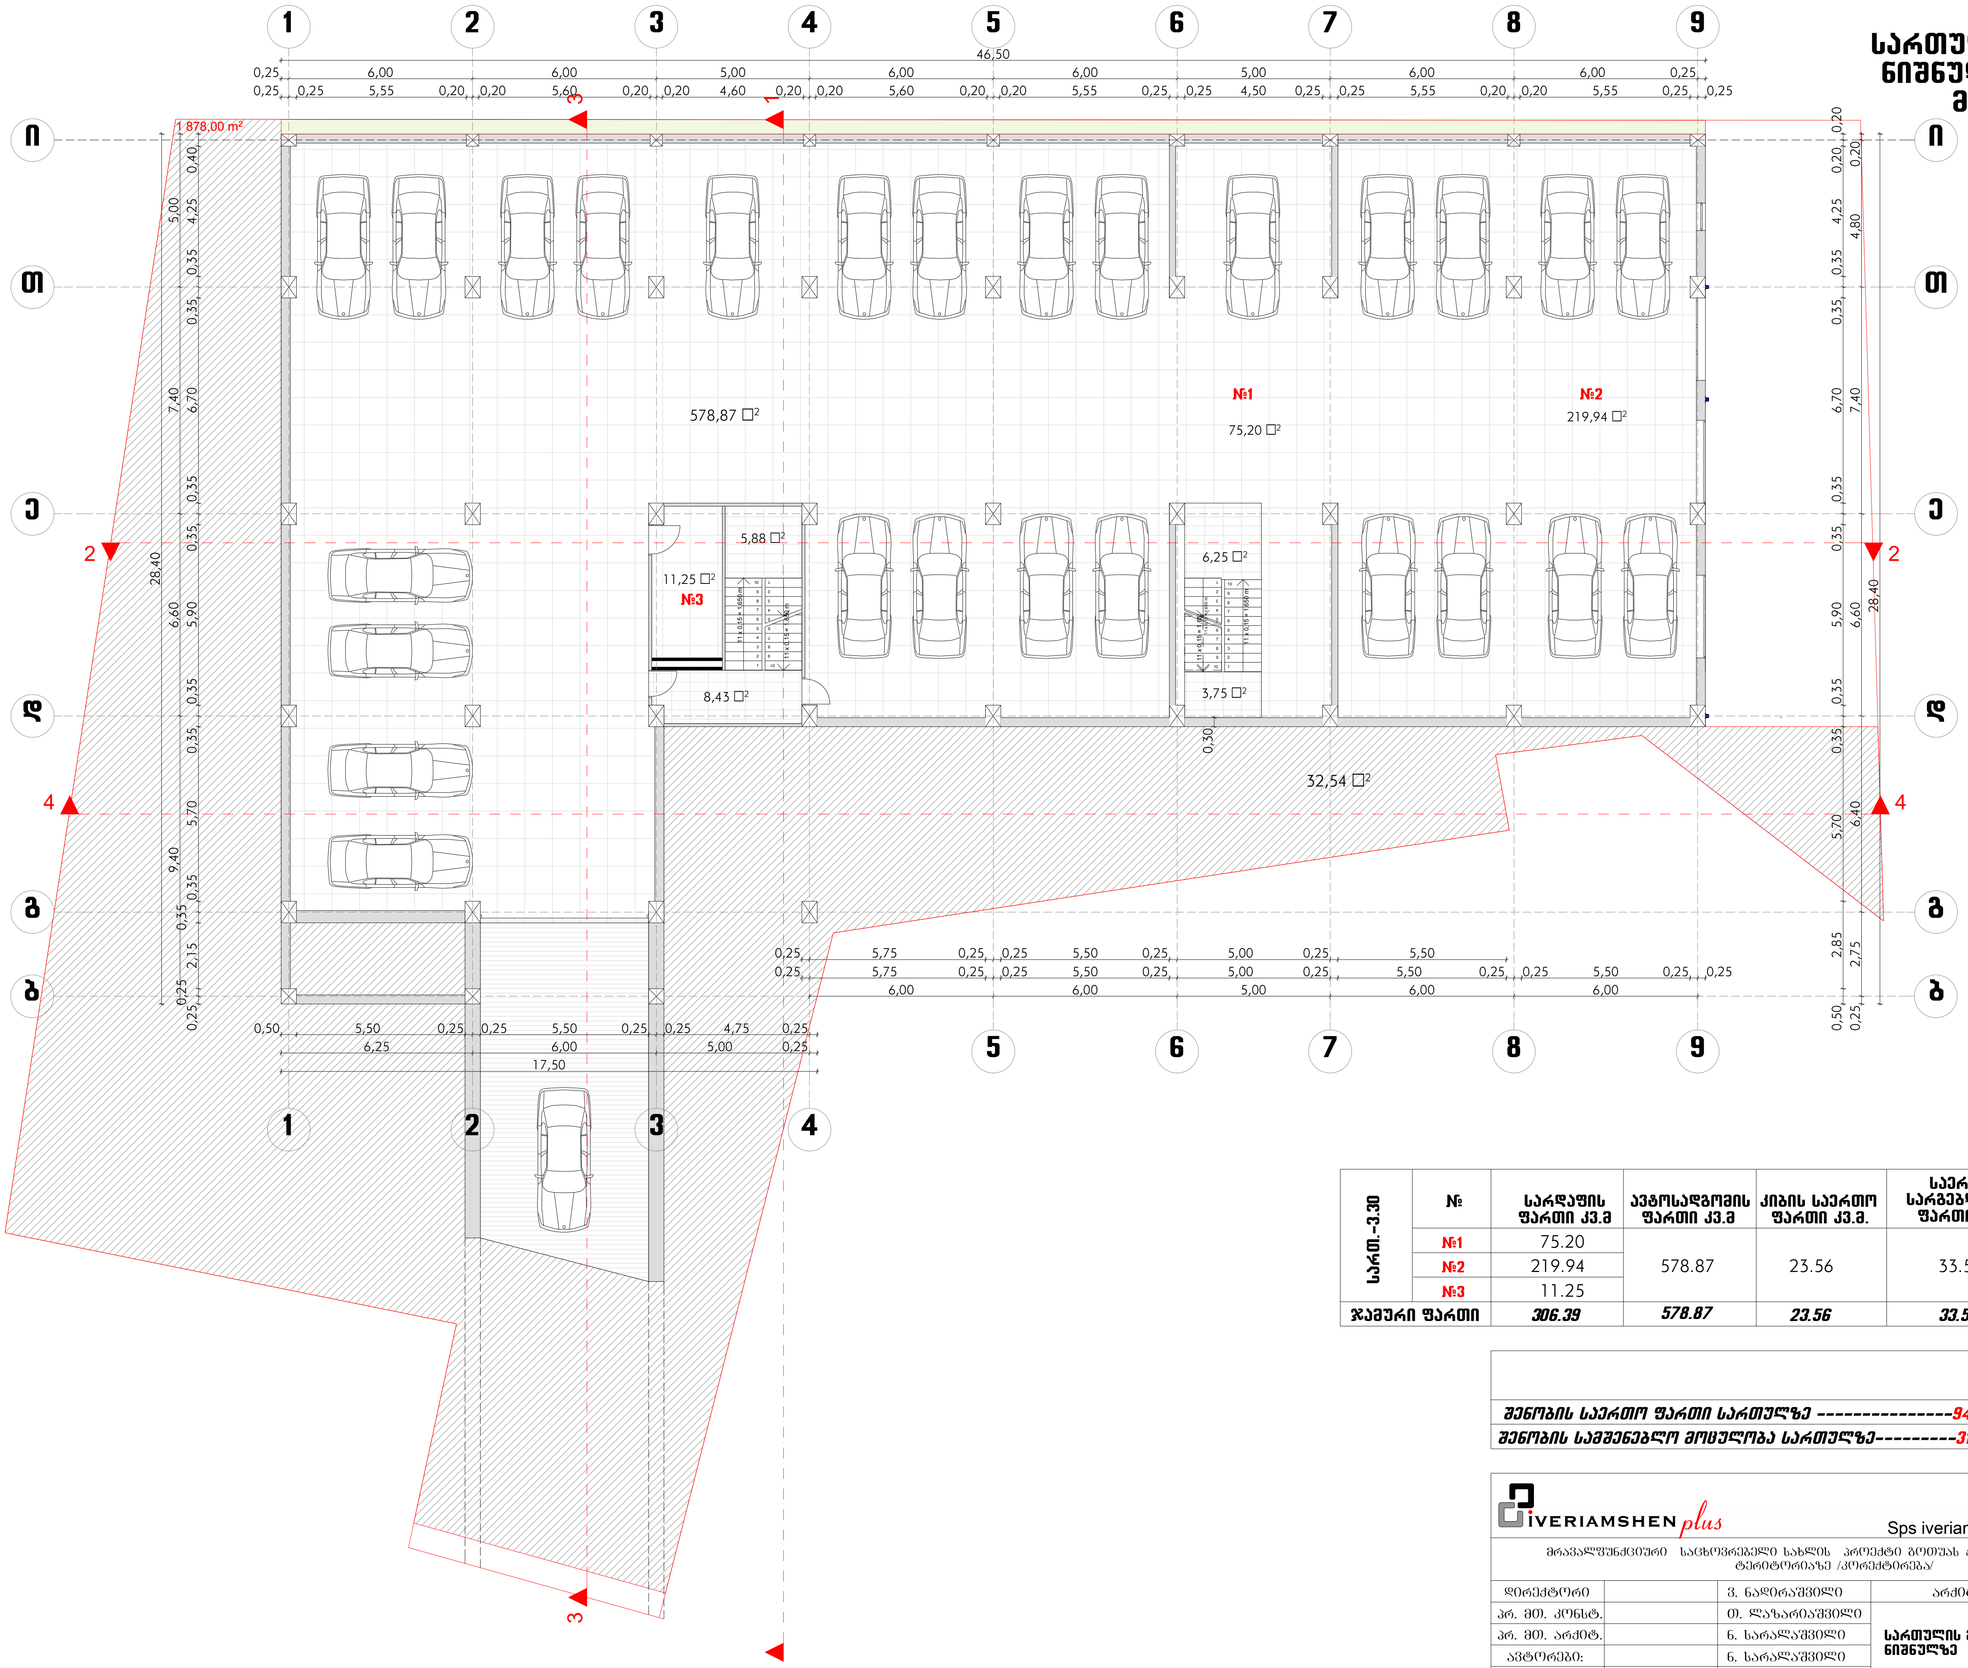

სართ.-3.30	№	სარდაფის ფართი კვ.მ	ავტოსადგომის ფართი კვ.მ	ქიბის საერთო ფართი კვ.მ.	საერთო სარგებლობის ფართი კვ.მ.
	№1	75.20	578.87	23.56	33.56
	№2	219.94			
	№3	11.25			
ჯამური ფართი		*306.39*	*578.87*	*23.56*	*33.56*

შენობის საერთო ფართი სართულზე ----------*942.38*კვ.მ.
შენობის სამშენებლო მოცულობა სართულზე---------*3109.85* მ3

IVERIAMSHEN *plus* Sps iveriamSen - plusi

მრავალფუნქციური საცხოვრებელი სახლის პროექტი გოთუას ქუჩა №20-ის მიმდებარე ტერიტორიაზე /პროექტირება/

დირექტორი		ვ. ნადირაშვილი	არქიტექტურული ნაწილი		
პრ. მთ. კონსტ.		თ. ლახარიაშვილი	სართულის გეგმა ნიშნულზე -3.30	ფურცელი	ა-5
პრ. მთ. არქიტ.		ნ. სარალაშვილი		თარიღი	
ავტორები:		ნ. სარალაშვილი		მასშტაბი	1:100
		ნ. გიგილაშვილი			

I სართულის გეგმა ნიშნულზე +-0.00
მ. 1:100

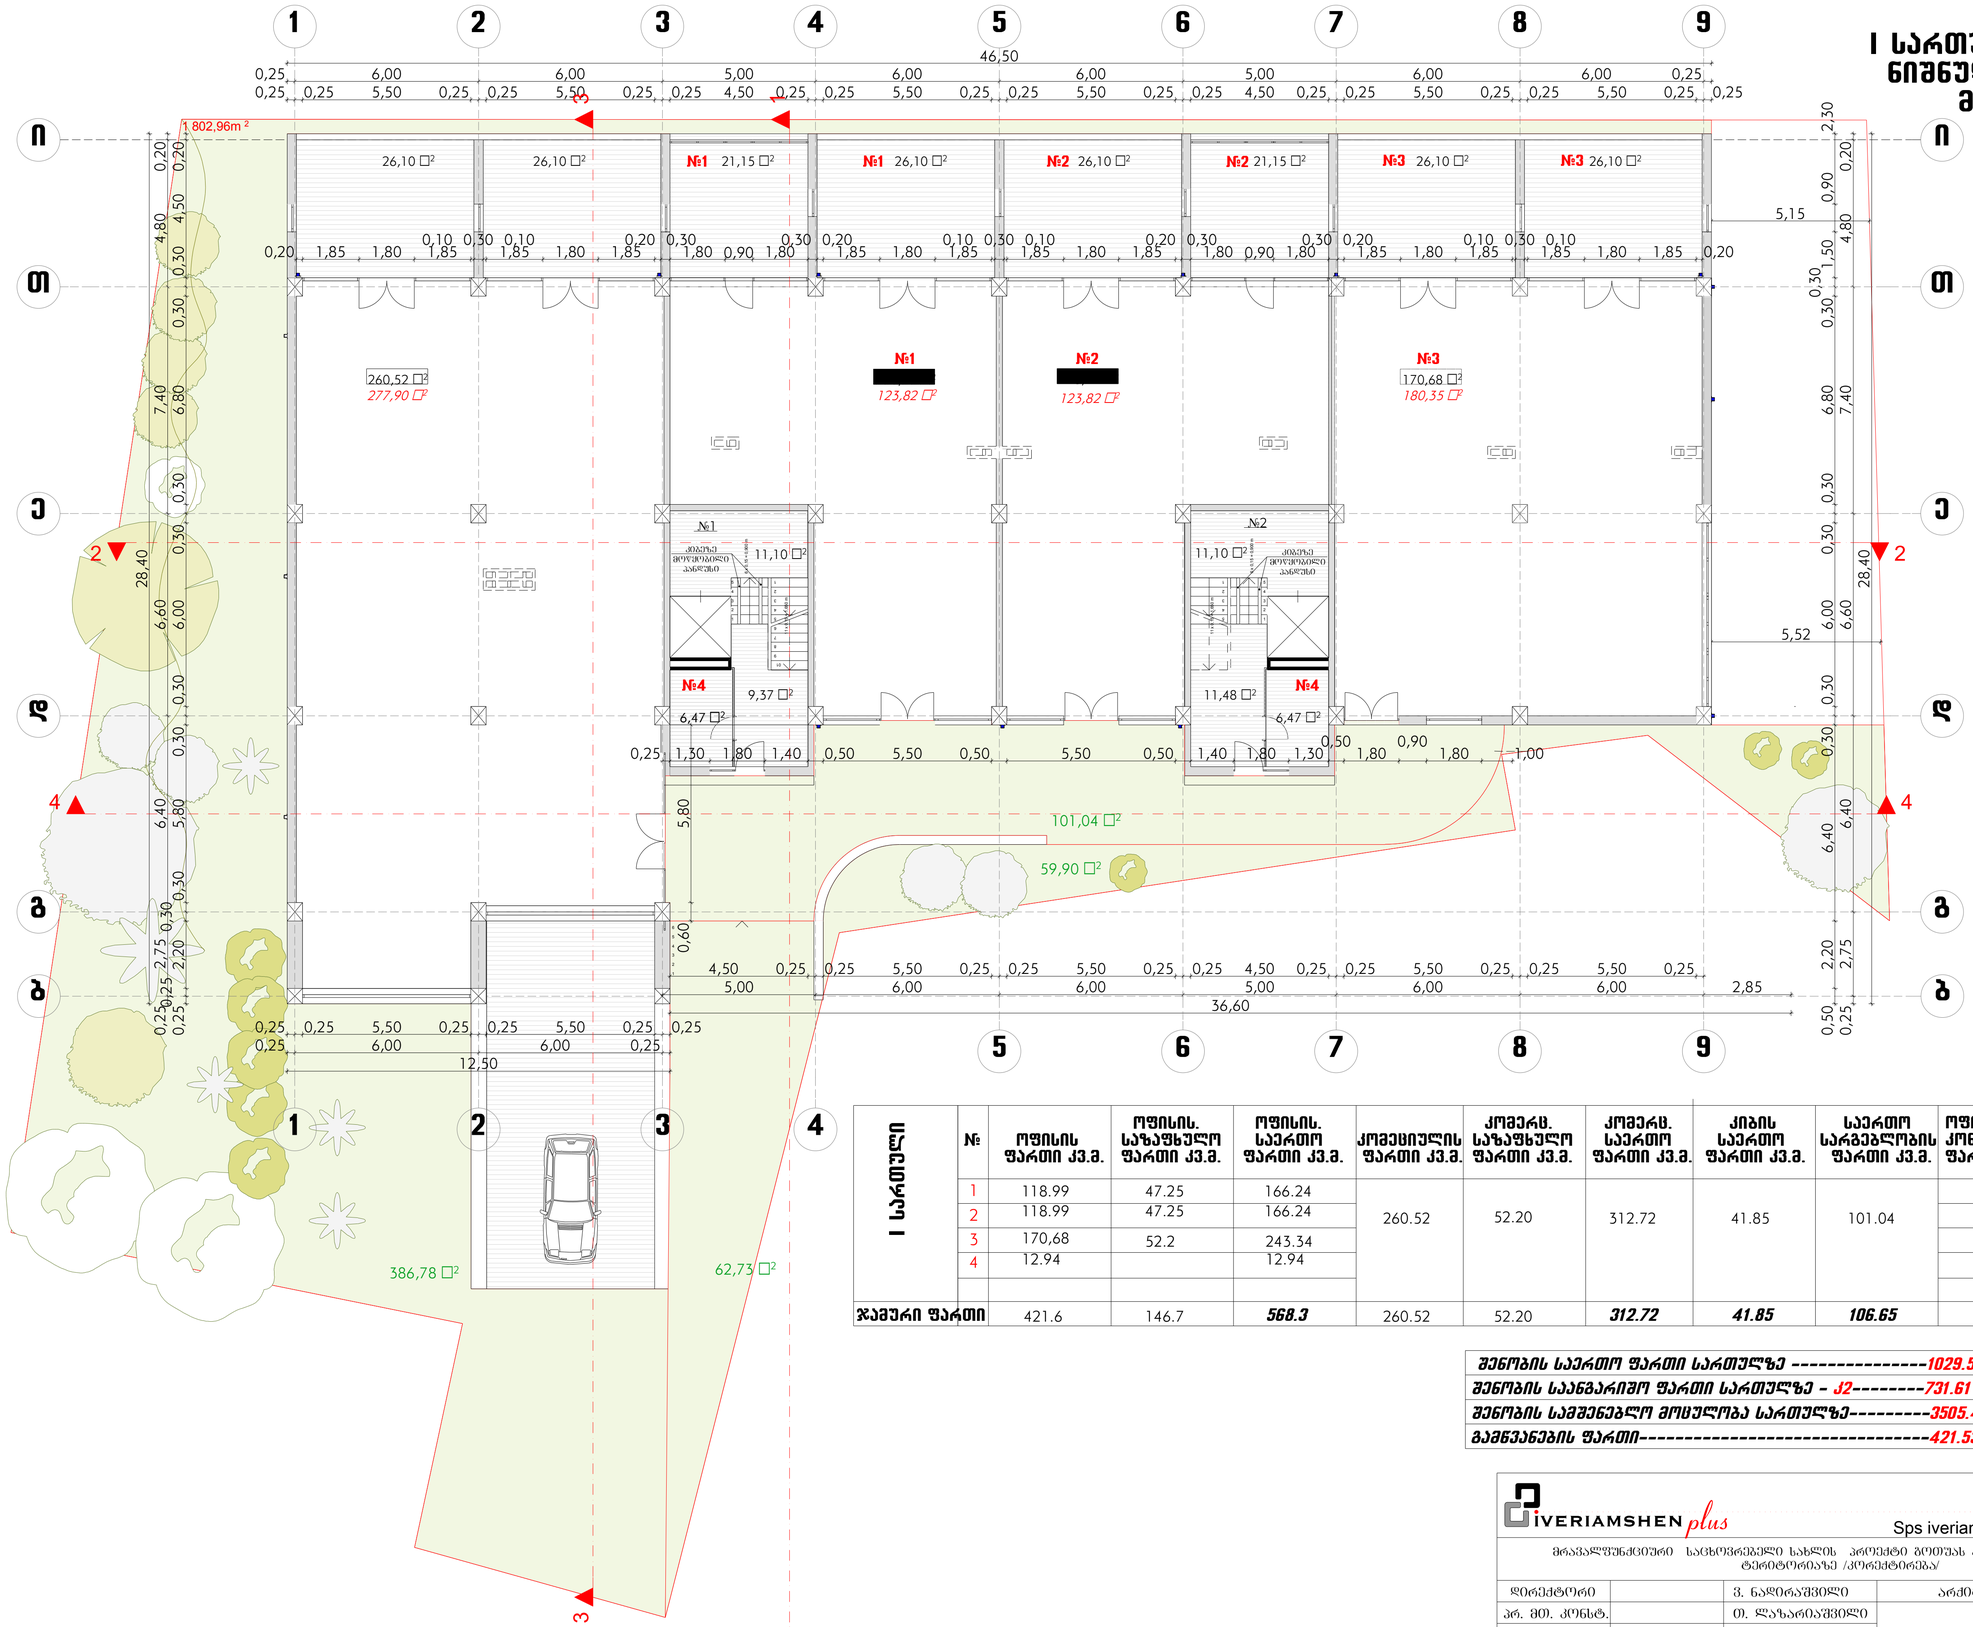

I სართული	№	ოფისის ფართი კვ.მ.	ოფისის. საზაფხულო ფართი კვ.მ.	ოფისის. საერთო ფართი კვ.მ.	კომეცულის ფართი კვ.მ.	კომერც. საზაფხულო ფართი კვ.მ.	კომერც. საერთო ფართი კვ.მ.	კიბის საერთო ფართი კვ.მ.	საერთო სარგებლობის ფართი კვ.მ.	ოფისის გარე კონტურზე ფართი კვ.მ.	კომერც. გარე კონტურზე ფართი კვ.მ.
	1	118.99	47.25	166.24	260.52	52.20	312.72	41.85	101.04		277.90
	2	118.99	47.25	166.24						123.82	
	3	170,68	52.2	243.34						123.82	
	4	12.94		12.94						180.35	
ჯამური ფართი		421.6	146.7	***568.3***	260.52	52.20	***312.72***	***41.85***	***106.65***	427.99	277.90

შენობის საერთო ფართი სართულზე ----------	1029.56კვ.მ.
შენობის საანგარიშო ფართი სართულზე - J2---------	731.61 კვ.მ.
შენობის სამშენებლო მოცულობა სართულზე---------	3505.45 მ3
გამწვანების ფართი----------	421.53 მ2

IVERIAMSHEN plus — Sps iveriamSen - plusi

მრავალფუნქციური საცხოვრებელი სახლის პროექტი გოთუას ქუჩა №20-ის მიმდებარე ტერიტორიაზე /კორექტირება/

დირექტორი		ვ. ნადირაშვილი	არქიტექტურული ნაწილი		
პრ. მთ. კონსტ.		თ. ლაზარაშვილი	I სართულის გეგმა ნიშნულზე +-0.00	ფურცელი	ა-6
პრ. მთ. არქიტ.		ნ. სარალაშვილი		ობიექტი	
აკტორები:		ნ. სარალაშვილი		მასშტაბი	1:100
		ნ. ბიბილაშვილი			

II სართულის გეგმა ნიშნულზე 4.20
მ. 1:100

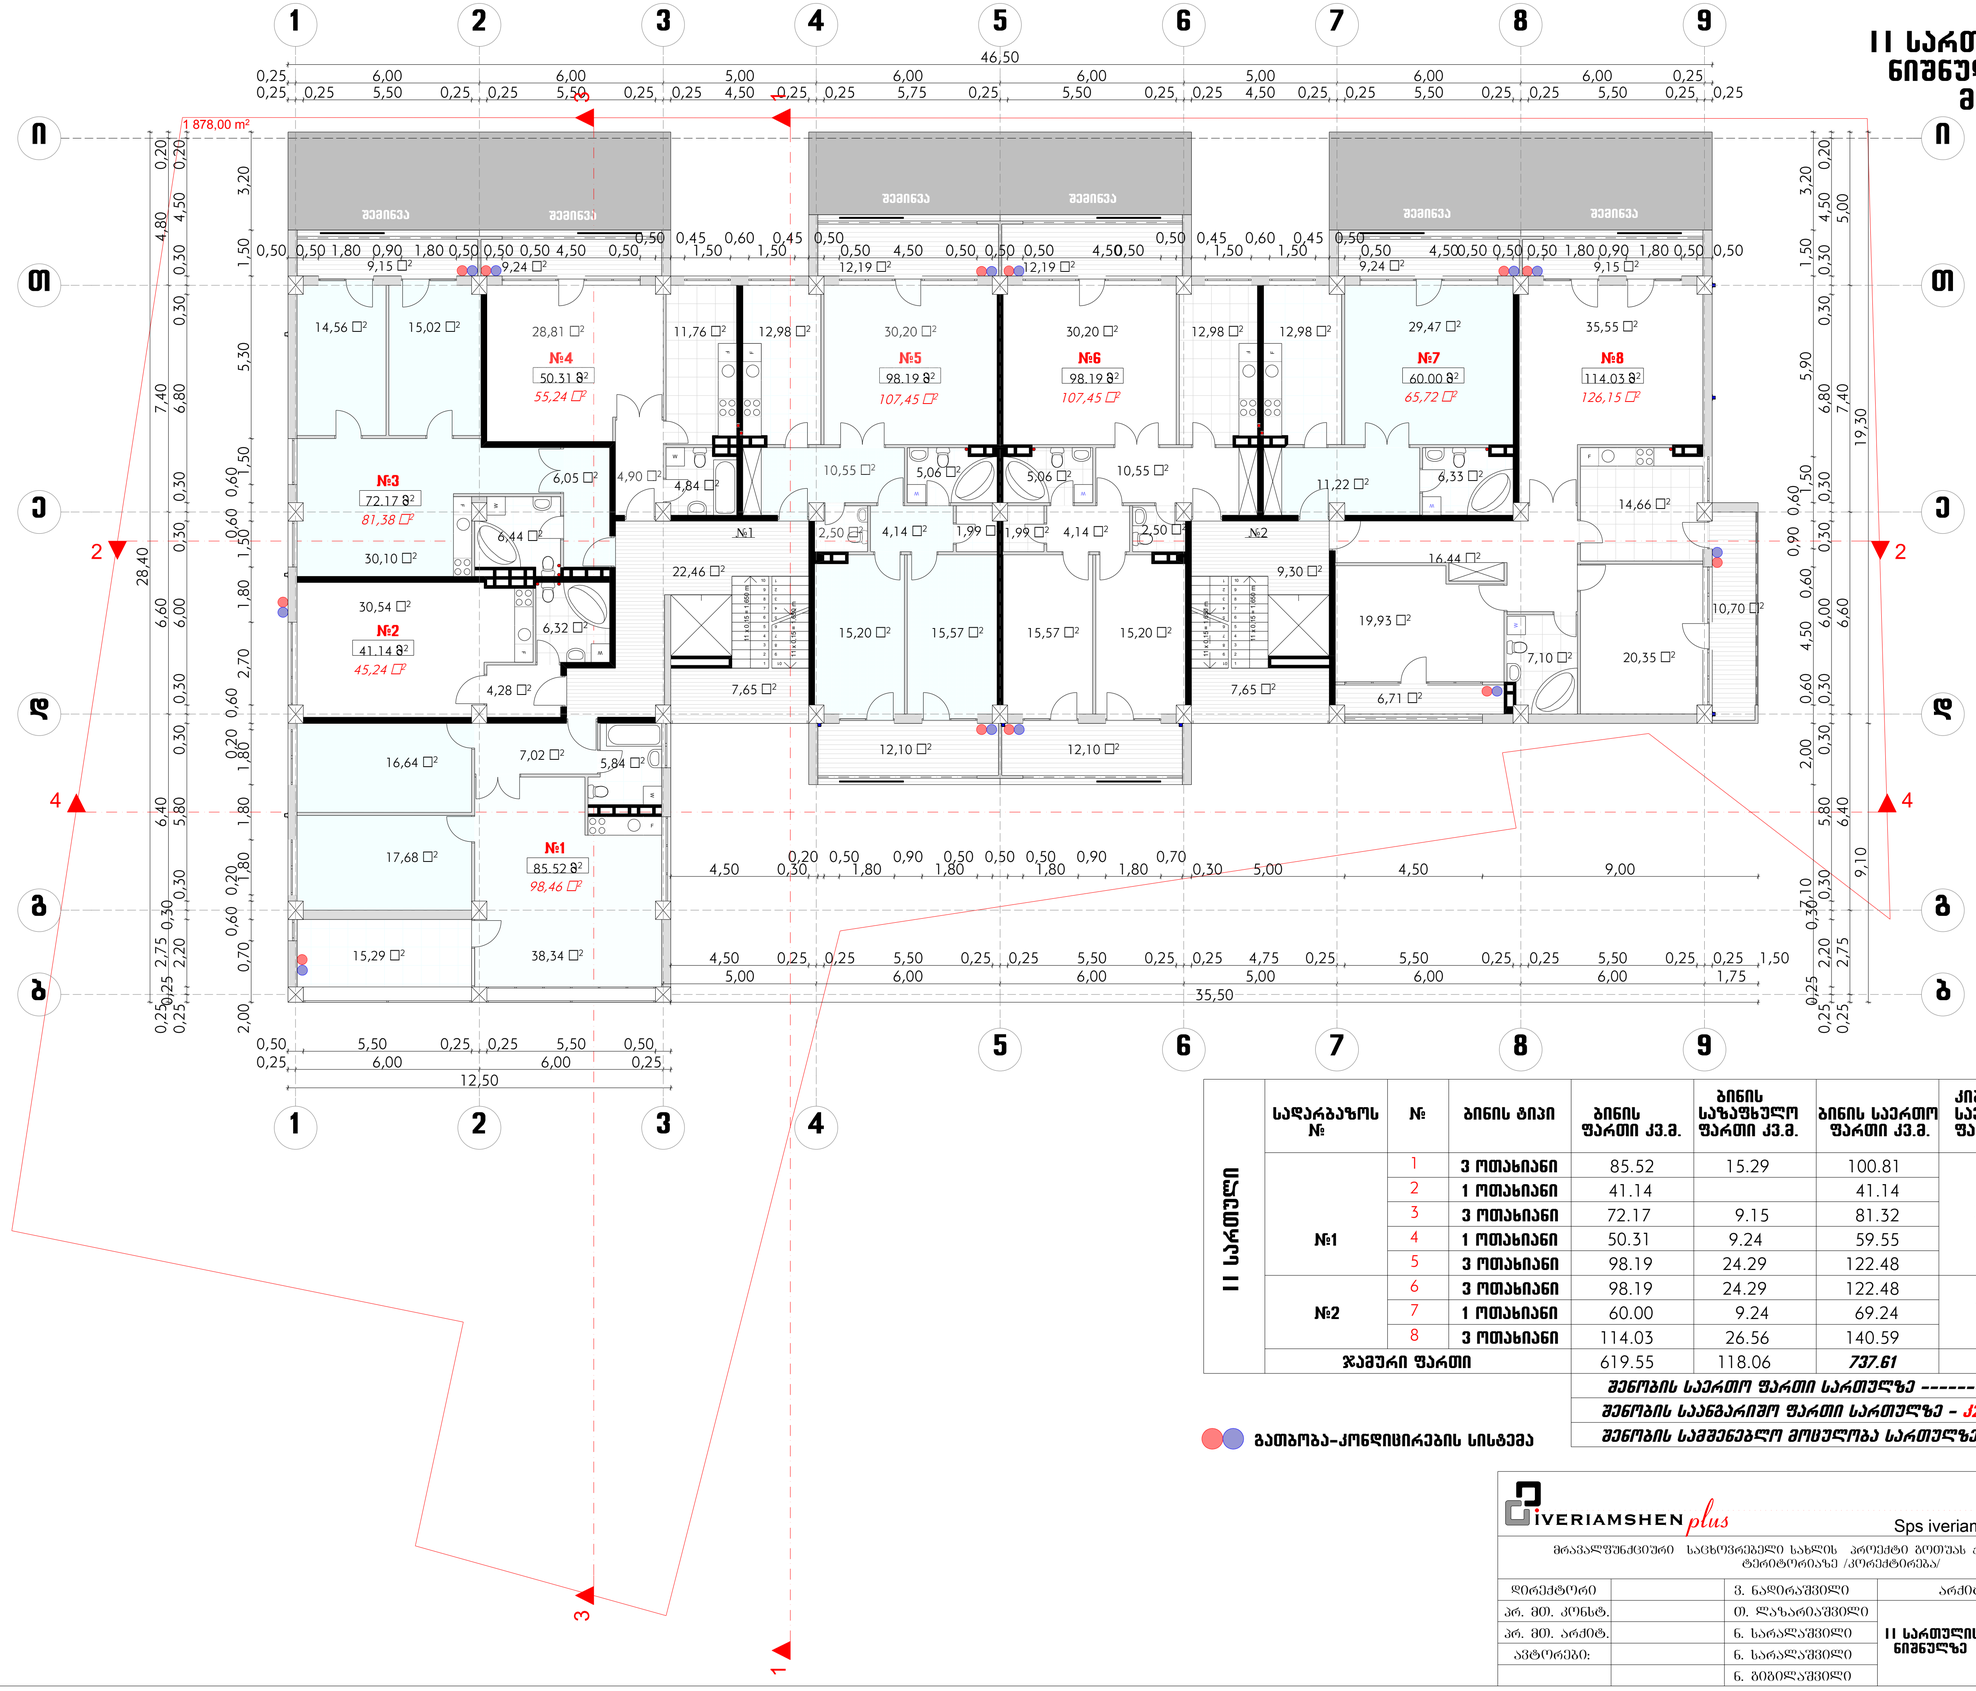

II სართული	საძარბაზოს №	№	ბინის ტიპი	ბინის ფართი კვ.მ.	ბინის საზაფხულო ფართი კვ.მ.	ბინის საერთო ფართი კვ.მ.	კიბის საერთო ფართი კვ.მ.	ბინის გარე კონტურზე ფართი კვ.მ.
	№1	1	3 ოთახიანი	85.52	15.29	100.81	30.11	98.46
		2	1 ოთახიანი	41.14		41.14		45.24
		3	3 ოთახიანი	72.17	9.15	81.32		81.38
		4	1 ოთახიანი	50.31	9.24	59.55		55.24
		5	3 ოთახიანი	98.19	24.29	122.48		107.45
	№2	6	3 ოთახიანი	98.19	24.29	122.48	16.95	107.45
		7	1 ოთახიანი	60.00	9.24	69.24		65.72
		8	3 ოთახიანი	114.03	26.56	140.59		126.15
	ჯამური ფართი			619.55	118.06	*737.61*	*47.06*	687.09

შენობის საერთო ფართი სართულზე ----------784.67 კვ.მ.

შენობის საანგარიშო ფართი სართულზე - კ2---------712.92 კვ.მ.

შენობის სამშენებლო მოცულობა სართულზე---------2623.08 მ3

გათბობა-კონდიცირების სისტემა

IVERIAMSHEN plus — Sps iveriamSen - plusi

მრავალფუნქციური საცხოვრებელი სახლის პროექტი ბოთუას ქუჩა №20-ის მიმდებარე ტერიტორიაზე /კორექტირება/

დირექტორი		ვ. ნადირაშვილი	არქიტექტურული ნაწილი		
პრ. მთ. კონსტ.		თ. ლახარაშვილი	II სართულის გეგმა ნიშნულზე +4.20	ფურცელი	ა-7
პრ. მთ. არქიტ.		ნ. სარალაშვილი		თარიღი	
ავტორები:		ნ. სარალაშვილი		მასშტაბი	1:100
		ნ. გიგილაშვილი			

III სართულის გეგმა ნიშნულზე 7.50
მ. 1:100

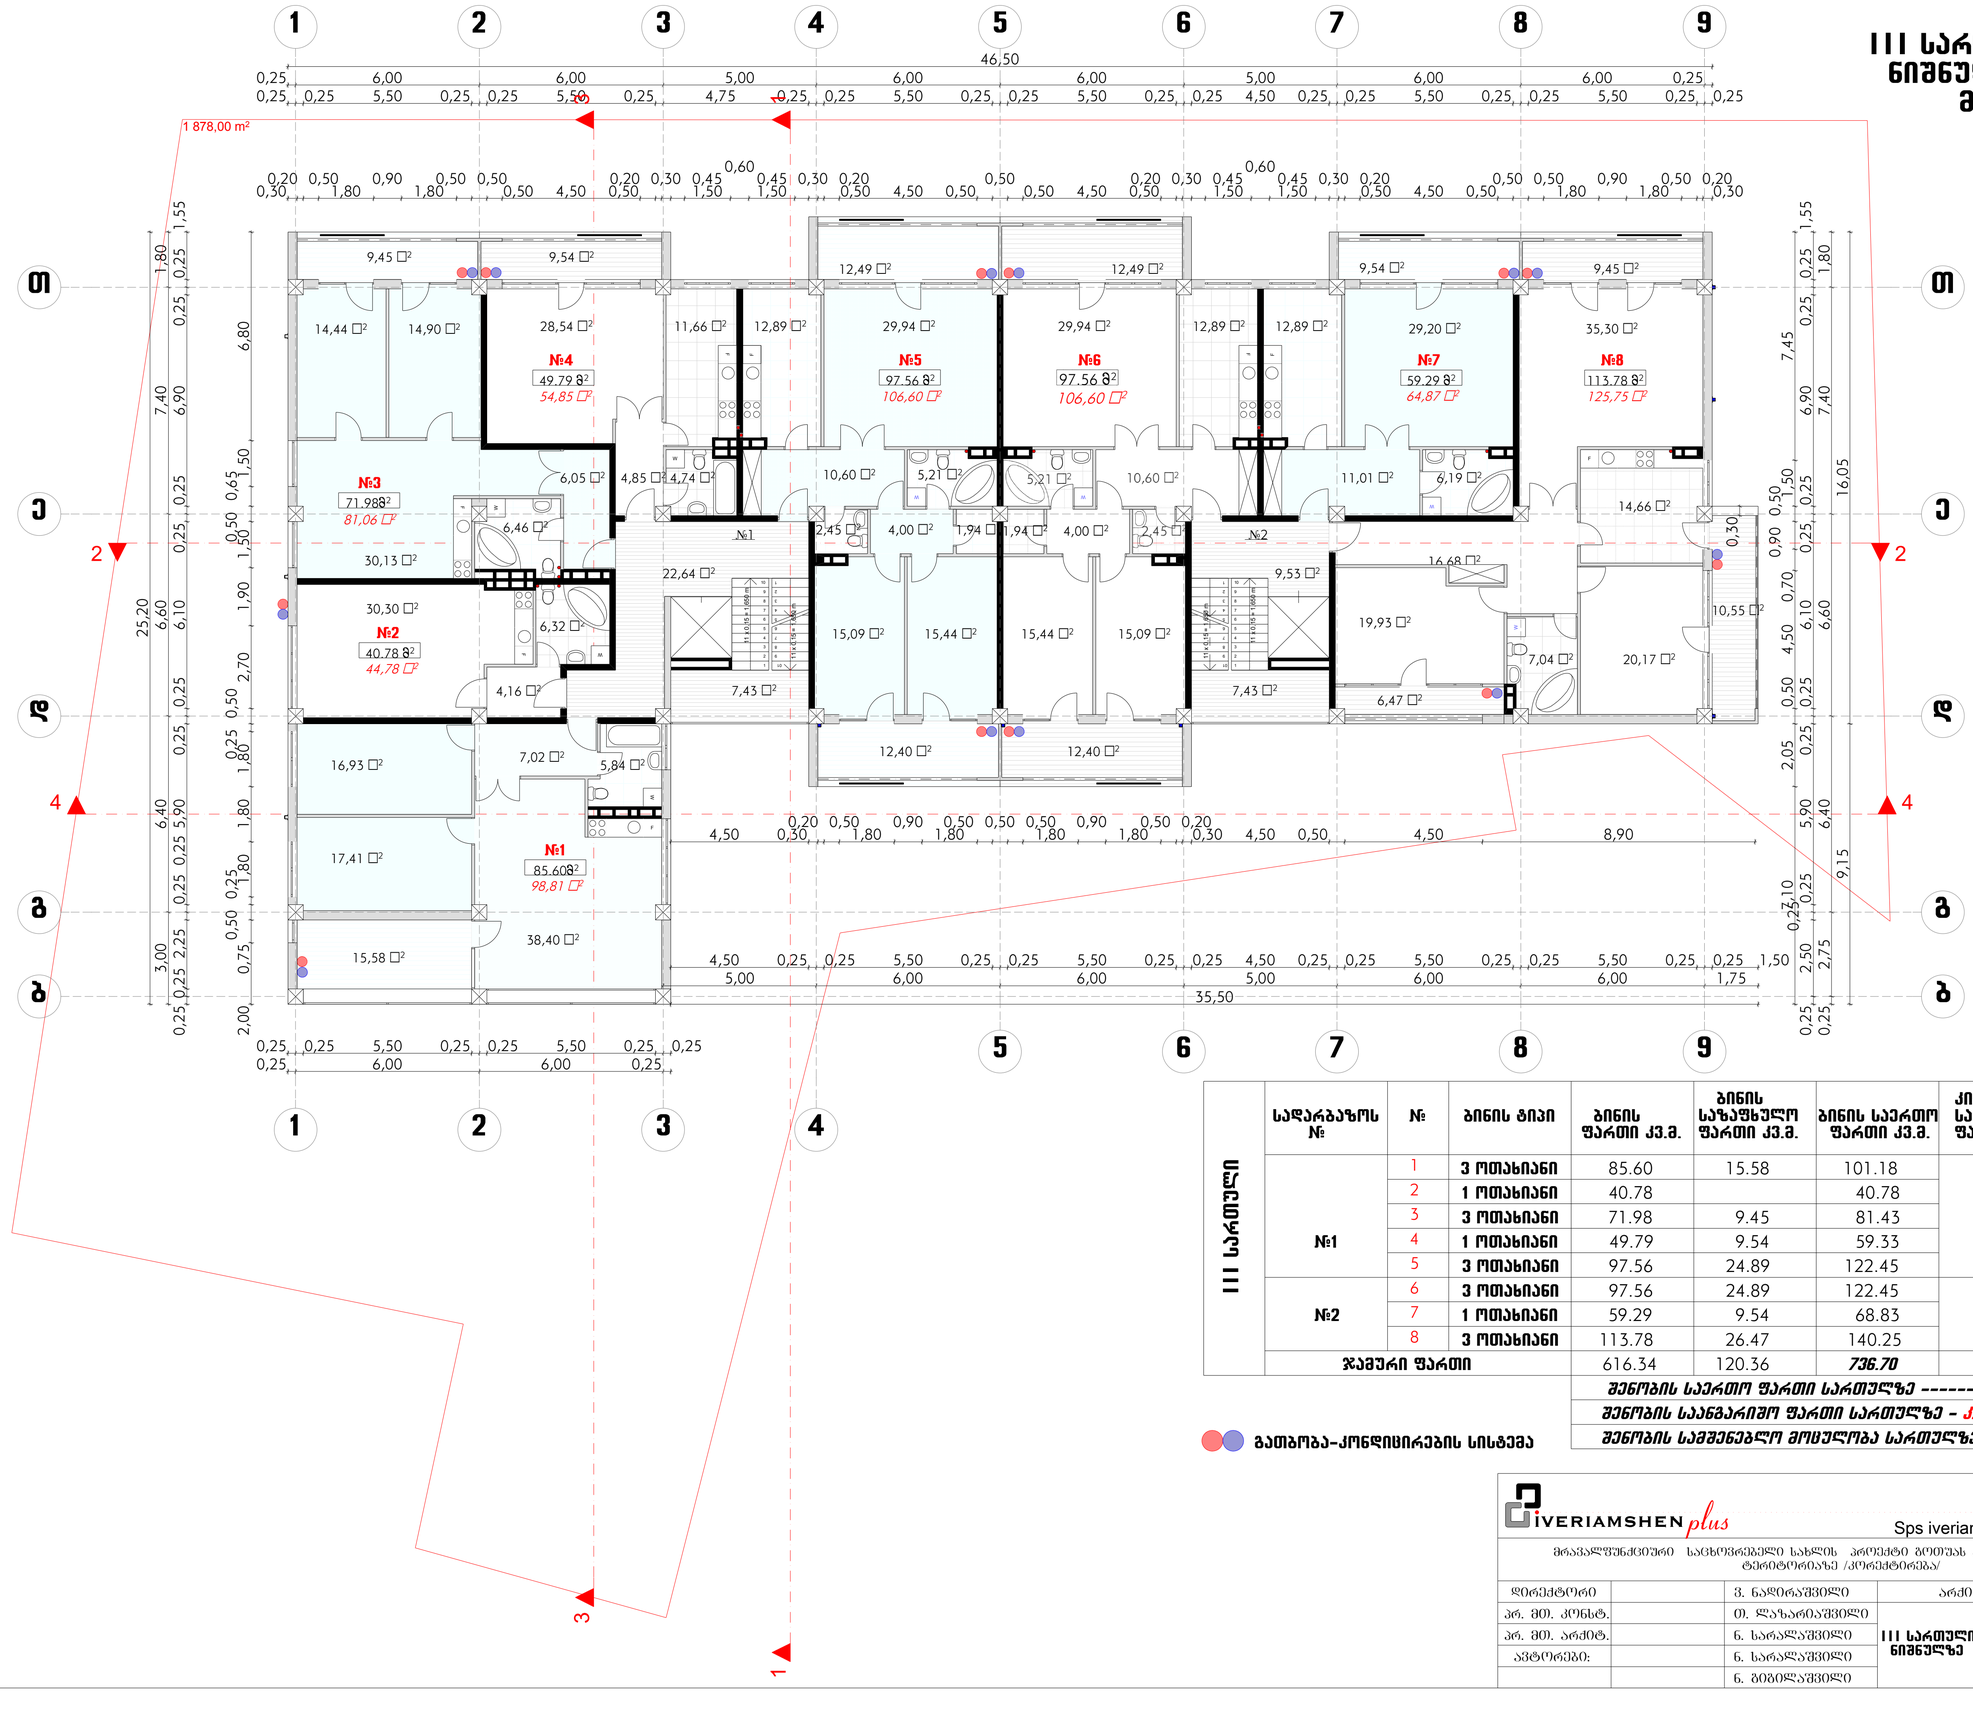

III სართული	საძარგაზოს №	№	ბინის ტიპი	ბინის ფართი კვ.მ.	ბინის საზაფხულო ფართი კვ.მ.	ბინის საერთო ფართი კვ.მ.	კიბის საერთო ფართი კვ.მ.	ბინის გარე კონტურზე ფართი კვ.მ.
	№1	1	3 ოთახიანი	85.60	15.58	101.18	30.07	98.81
		2	1 ოთახიანი	40.78		40.78		44,78
		3	3 ოთახიანი	71.98	9.45	81.43		81.06
		4	1 ოთახიანი	49.79	9.54	59.33		54.85
		5	3 ოთახიანი	97.56	24.89	122.45		106.60
	№2	6	3 ოთახიანი	97.56	24.89	122.45	16.96	106.60
		7	1 ოთახიანი	59.29	9.54	68.83		64.87
		8	3 ოთახიანი	113.78	26.47	140.25		125.75
	ჯამური ფართი			616.34	120.36	*736.70*	*47.03*	683.32

შენობის საერთო ფართი სართულზე ----------783.73 კვ.მ.

შენობის საანგარიშო ფართი სართულზე - კ2--------712.92 კვ.მ.

შენობის სამშენებლო მოცულობა სართულზე---------2576.35 მ3

გამბობა-კონდიცირების სისტემა

iveriamshen plus	Sps iveriamSen - plusi		
მრავალფუნქციური საცხოვრებელი სახლის პროექტი გოთუას ქუჩა №20-ის მიმდებარე ტერიტორიაზე /კორექტირება/			
დირექტორი	ვ. ნადირაშვილი	არქიტექტურული ნაწილი	
პრ. მთ. კონსტ.	თ. ლაზარაშვილი		ფურცელი ა-8
პრ. მთ. არქიტ.	ნ. სარალაშვილი	III სართულის გეგმა ნიშნულზე +7.50	თარიღი
ავტორები:	ნ. სარალაშვილი		მასშტაბი 1:100
	ნ. ბიგილაშვილი		

IV სართულის გეგმა ნიშნულზე 10.80
მ. 1:100

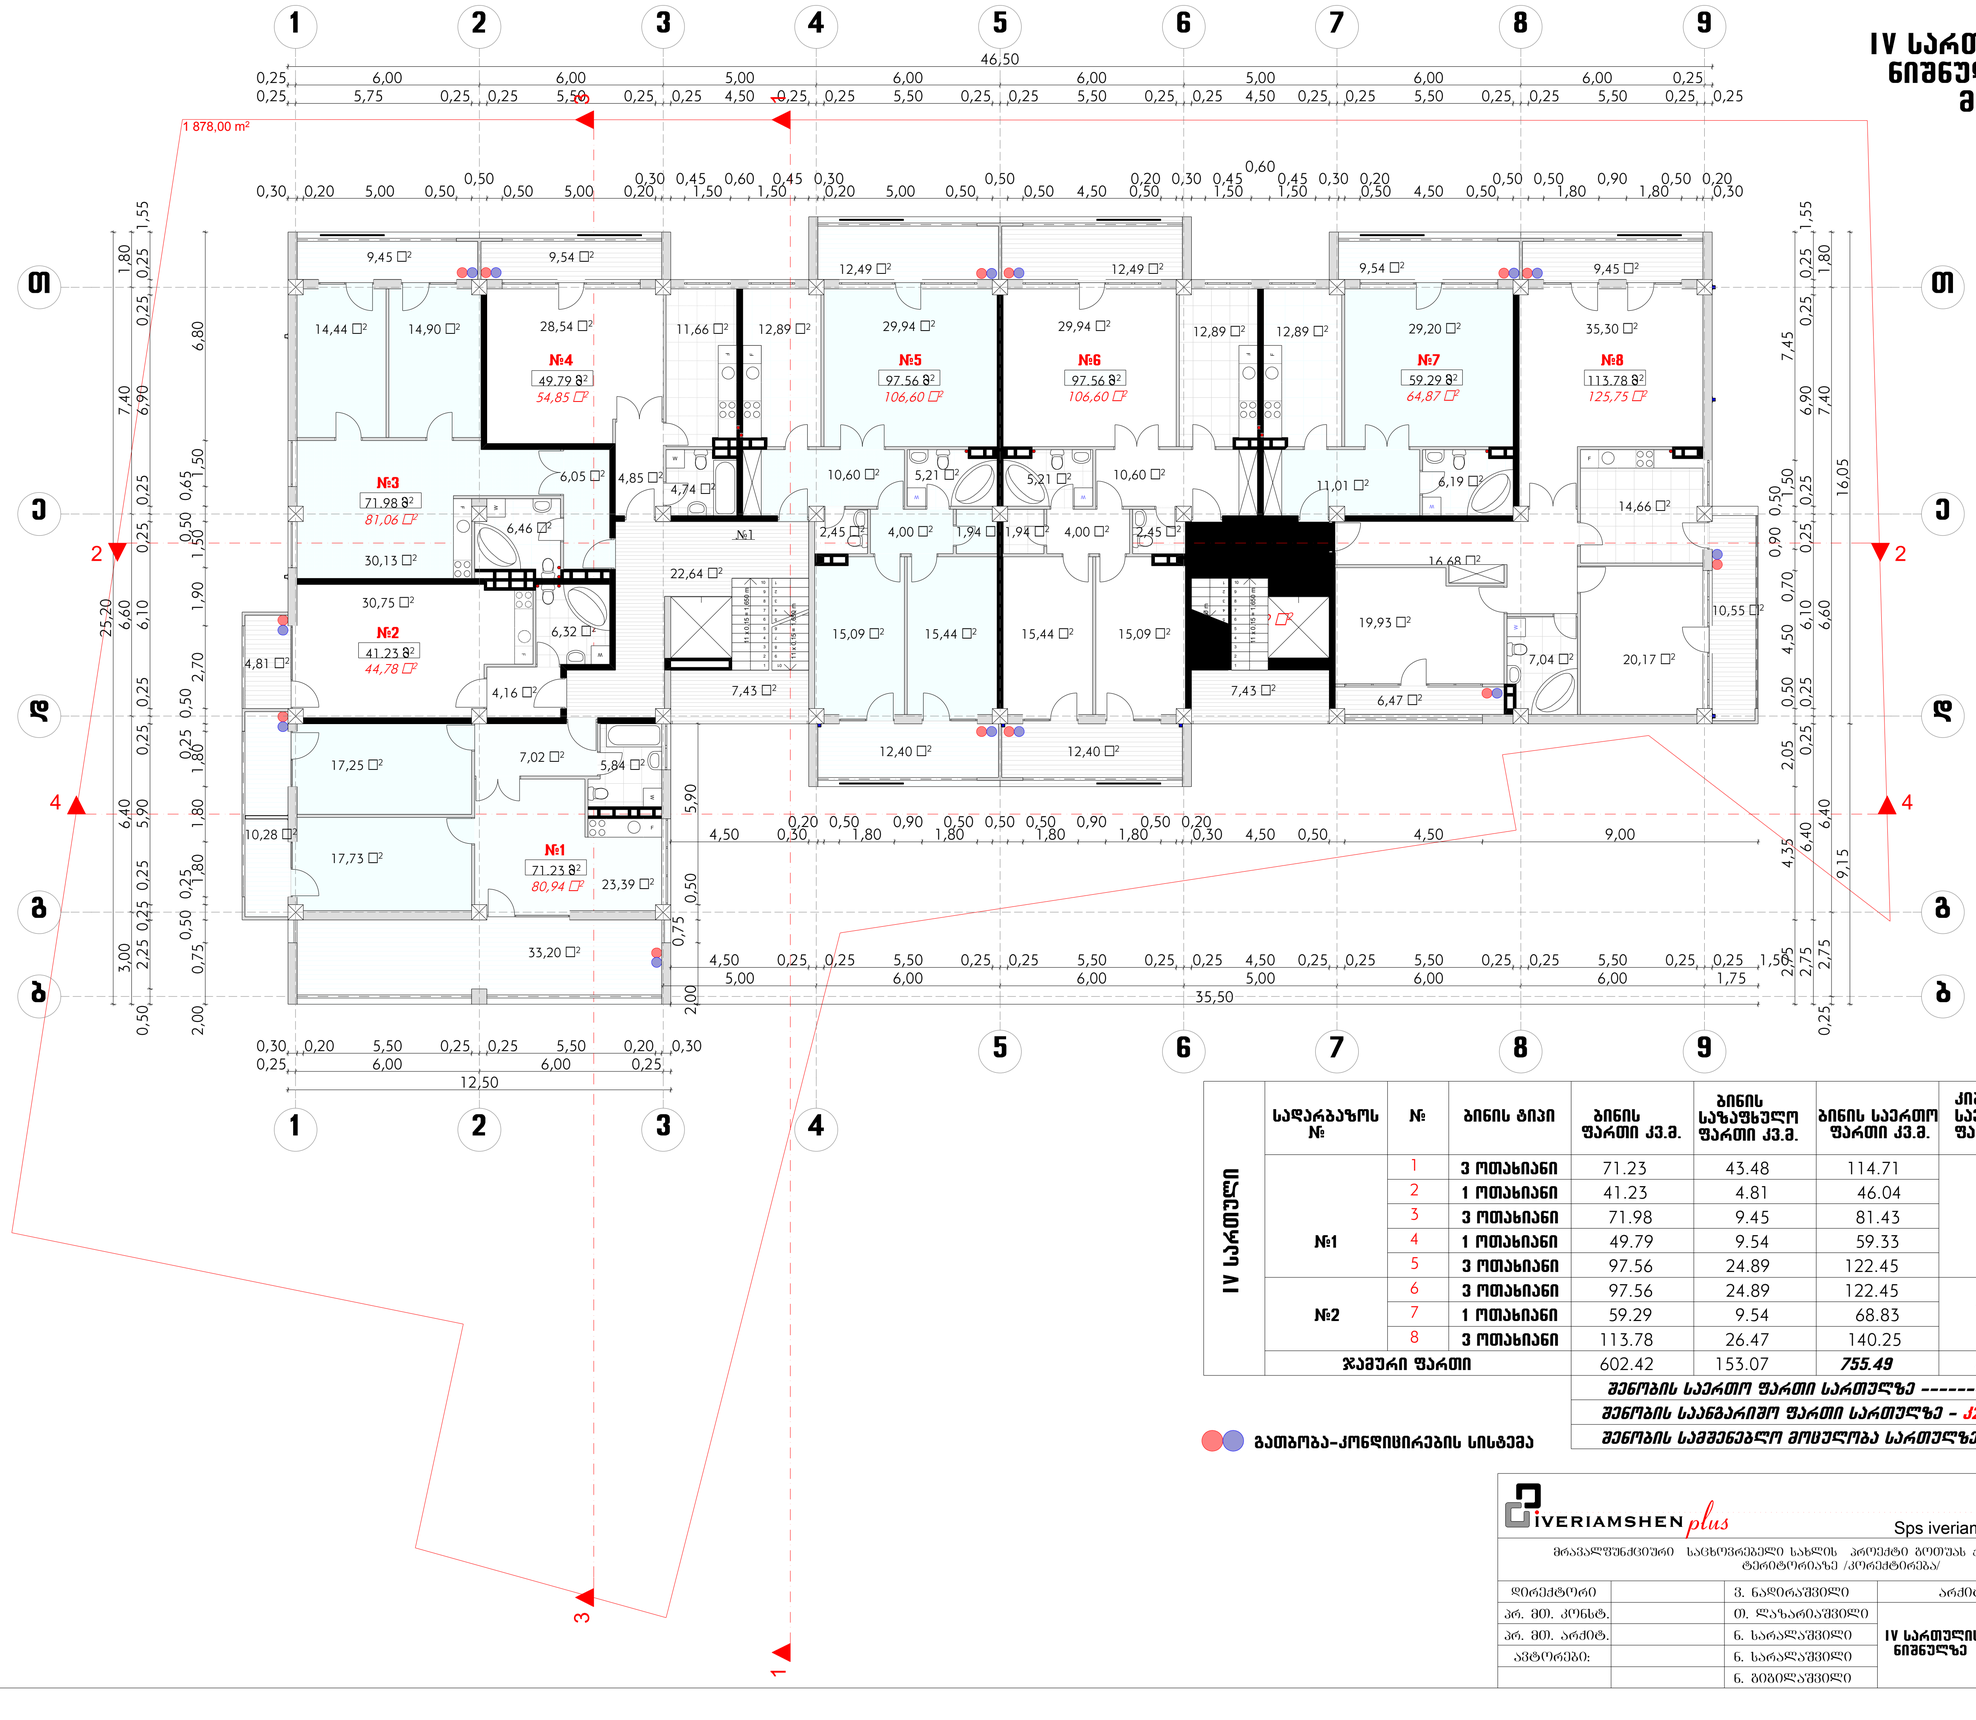

IV სართული	საღარბაზოს №	№	ბინის ტიპი	ბინის ფართი კვ.მ.	ბინის საზაფხულო ფართი კვ.მ.	ბინის საერთო ფართი კვ.მ.	ქიბის საერთო ფართი კვ.მ.	ბინის გარე კონტურზე ფართი კვ.მ.
	№1	1	3 ოთახიანი	71.23	43.48	114.71	30.07	80.94
		2	1 ოთახიანი	41.23	4.81	46.04		44,78
		3	3 ოთახიანი	71.98	9.45	81.43		81.06
		4	1 ოთახიანი	49.79	9.54	59.33		54.85
		5	3 ოთახიანი	97.56	24.89	122.45		106.60
	№2	6	3 ოთახიანი	97.56	24.89	122.45	16.96	106.60
		7	1 ოთახიანი	59.29	9.54	68.83		64.87
		8	3 ოთახიანი	113.78	26.47	140.25		125.75
	ჯამური ფართი			602.42	153.07	*755.49*	*47.03*	665.45

შენობის საერთო ფართი სართულზე ----------802.52 კვ.მ.
შენობის საანგარიშო ფართი სართულზე - J2--------678.54 კვ.მ.
შენობის სამშენებლო მოცულობა სართულზე---------2529.76 კ.მ.

გათბობა-კონდიციონერების სისტემა

IVERIAMSHEN plus — Sps iveriamSen - plusi


დირექტორი		ვ. ნადირაშვილი	არქიტექტურული ნაწილი		
პრ. მთ. კონსტ.		თ. ლაზარაშვილი	IV სართულის გეგმა ნიშნულზე +10.80	ფურცელი	ა-9
პრ. მთ. არქიტ.		ნ. სარალაშვილი		თარიღი	
აკტორები:		ნ. სარალაშვილი		მასშტაბი	1:100
		ნ. ბიგილაშვილი			

V სართულის გეგმა ნიშნულზე 14.10
მ. 1:100

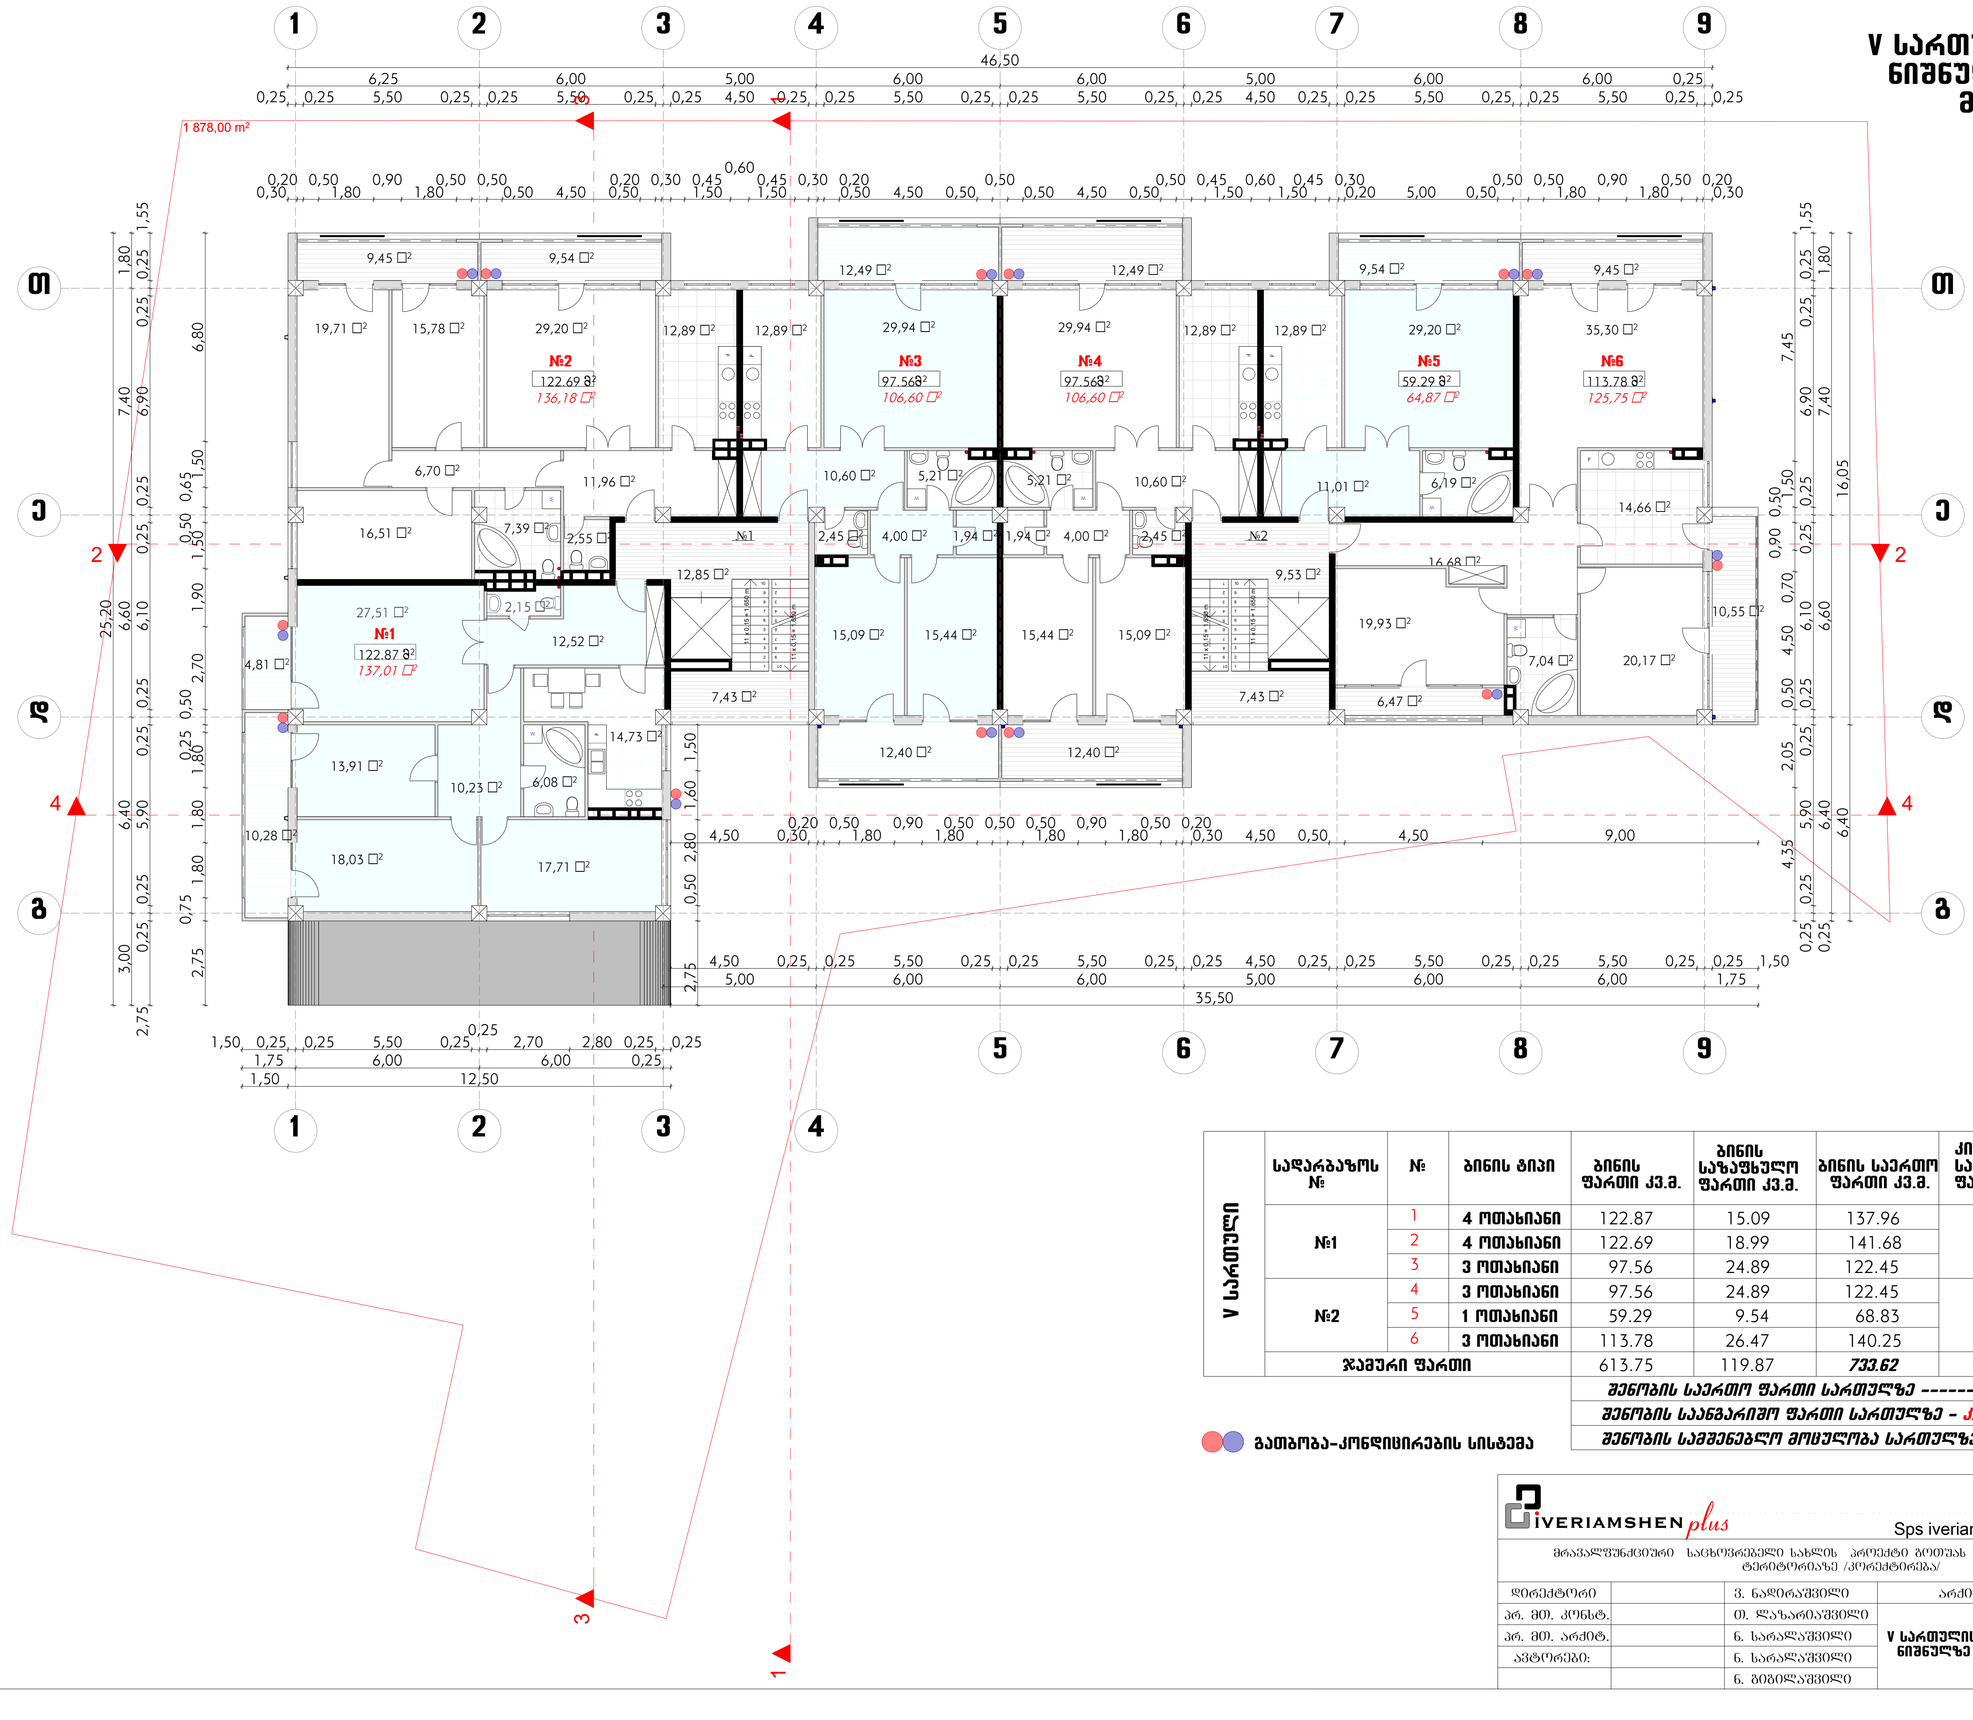

V სართული	საღარბაზოს №	№	ბინის ტიპი	ბინის ფართი კვ.მ.	ბინის საზაფხულო ფართი კვ.მ.	ბინის საერთო ფართი კვ.მ.	კიბის საერთო ფართი კვ.მ.	ბინის გარე კონტურზე ფართი კვ.მ.
	№1	1	4 ოთახიანი	122.87	15.09	137.96	20.12	137.01
		2	4 ოთახიანი	122.69	18.99	141.68		136.18
		3	3 ოთახიანი	97.56	24.89	122.45		106.60
	№2	4	3 ოთახიანი	97.56	24.89	122.45	16.96	106.60
		5	1 ოთახიანი	59.29	9.54	68.83		64.87
		6	3 ოთახიანი	113.78	26.47	140.25		125.75
	ჯამური ფართი			613.75	119.87	*733.62*	*37.08*	677.01

შენობის საერთო ფართი სართულზე ----------770.70 კვ.მ.

შენობის საანგარიშო ფართი სართულზე - კ2--------689.72 კვ.მ.

შენობის სამშენებლო მოცულობა სართულზე---------2515.28 კ.მ.

გათბობა-კონდიცირების სისტემა

IVERIAMSHEN plus — Sps iveriamSen - plusi

მრავალფუნქციური საცხოვრებელი სახლის პროექტი გოთუას ქუჩა №20-ის მიმდებარე ტერიტორიაზე /კორექტირება/

დირექტორი		ვ. ნადირაშვილი	არქიტექტურული ნაწილი		
პრ. მთ. კონსტ.		თ. ლახარაშვილი	V სართულის გეგმა ნიშნულზე +14.10	შურცელი	ა-10
პრ. მთ. არქიტ.		ნ. სარალაშვილი		თარიღი	
ავტორები:		ნ. სარალაშვილი		მასშტაბი	1:100
		ნ. ბიგილაშვილი			

VI სართულის გეგმა ნიშნულზე 17.40
მ. 1:100

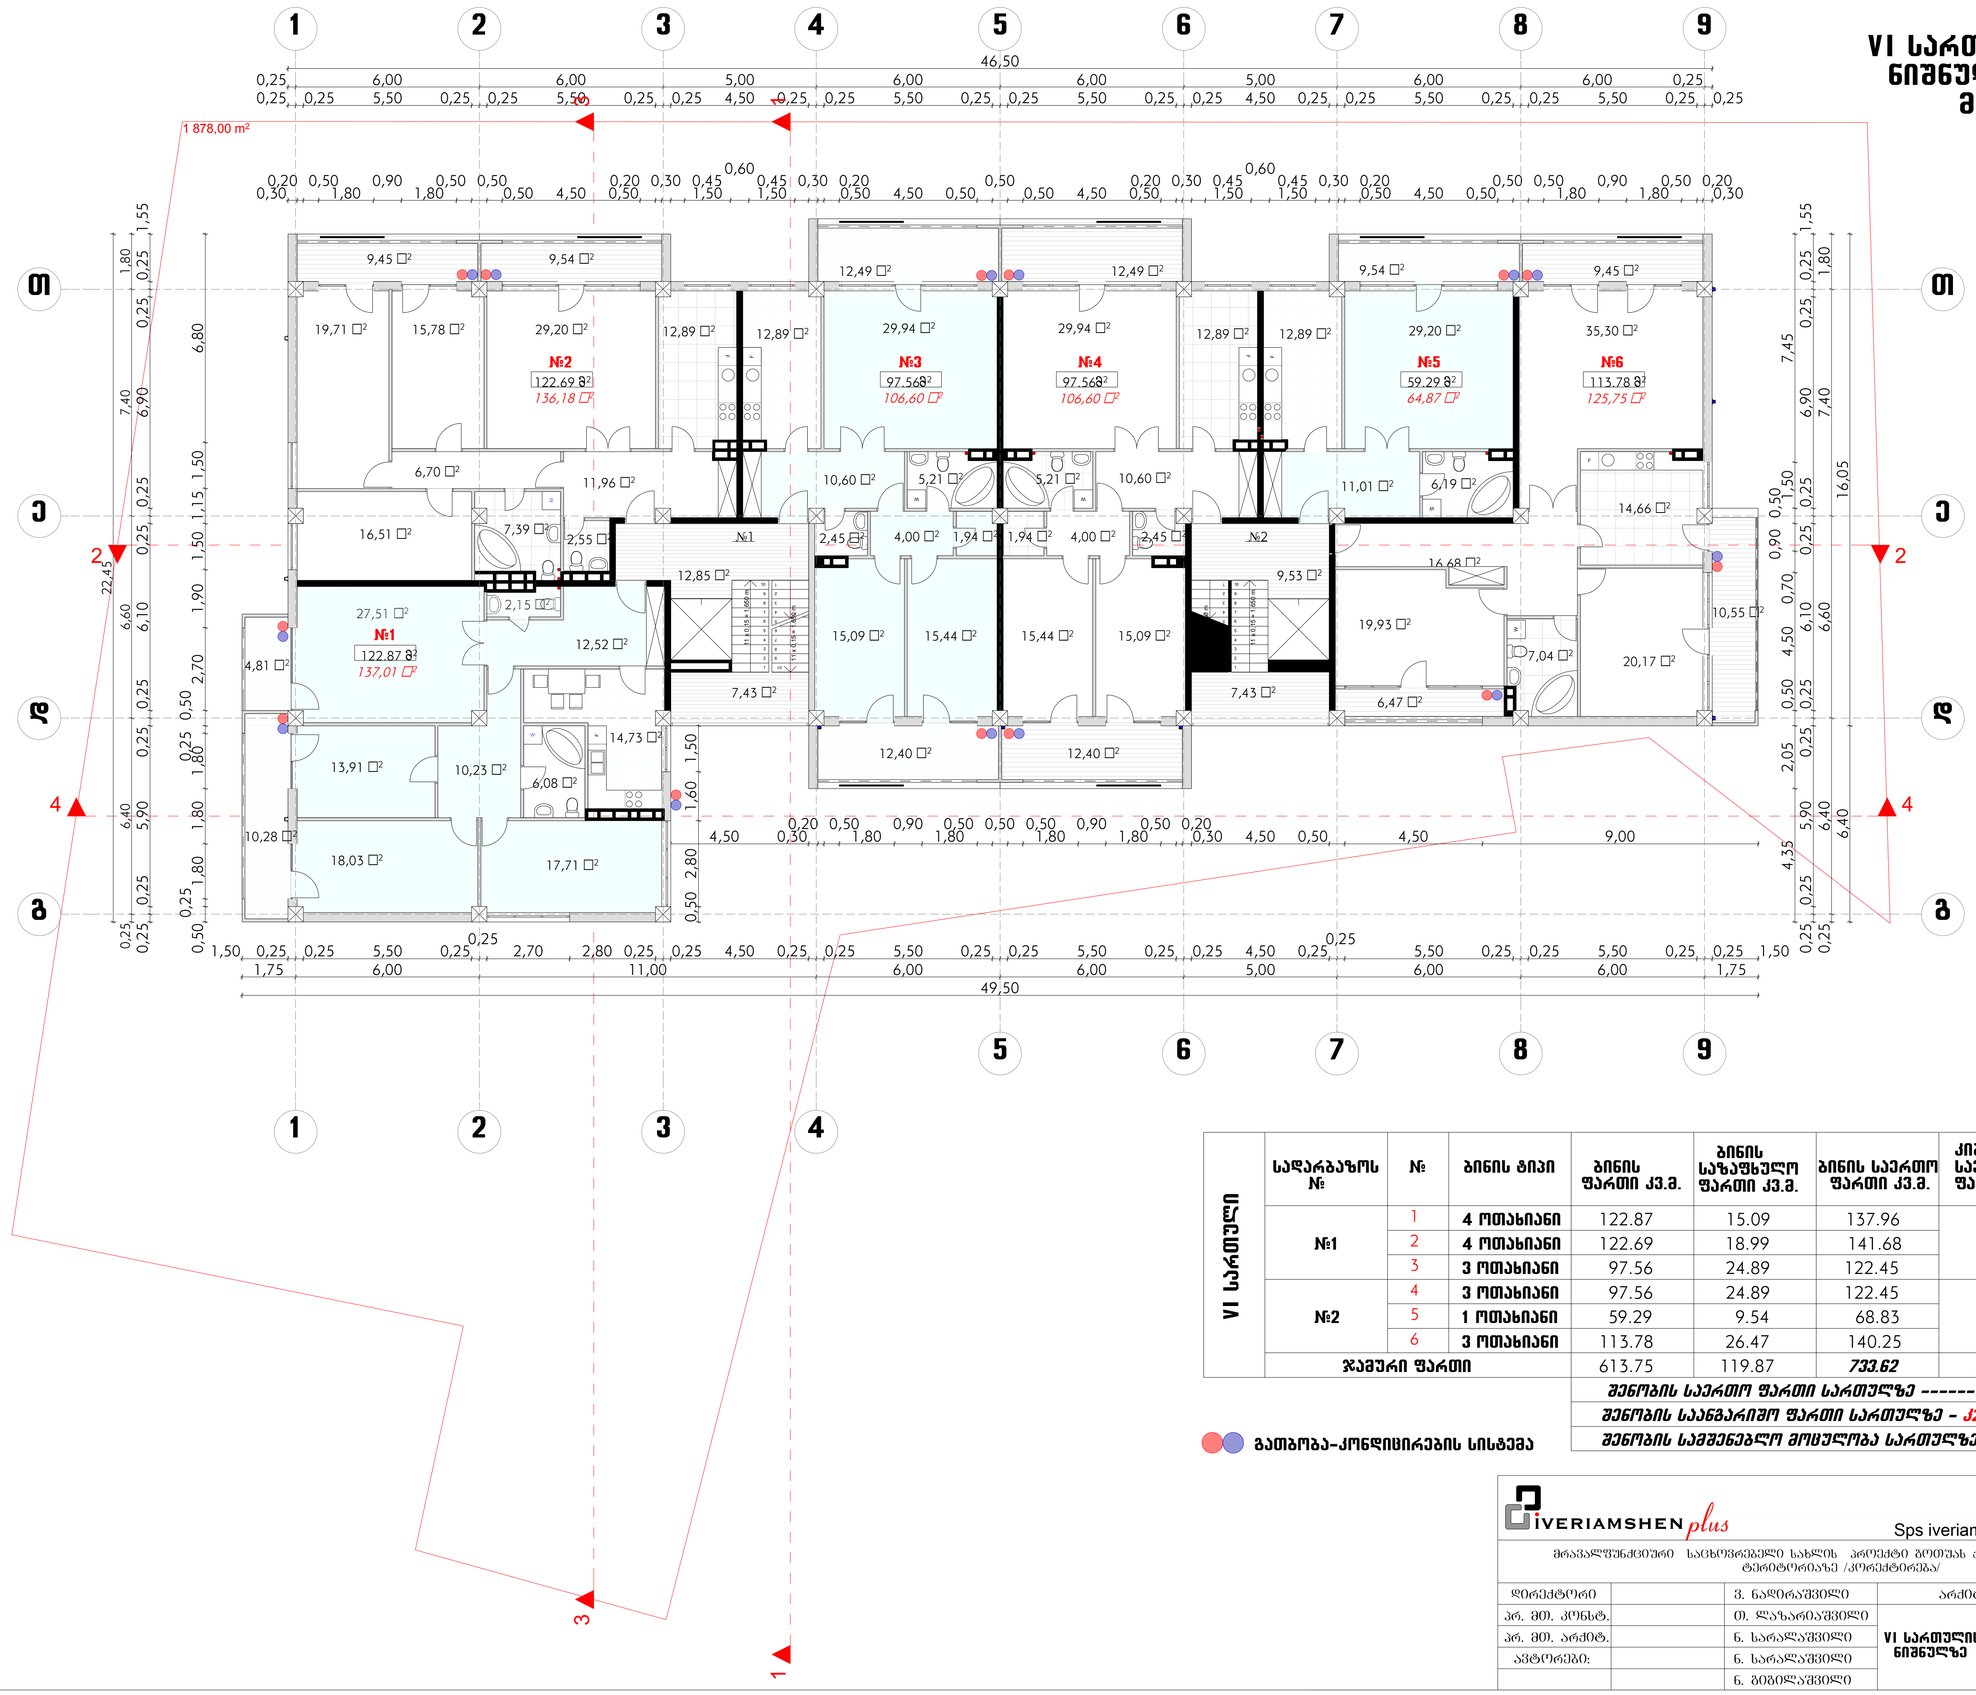

VI სართული	სადარბაზოს №	№	ბინის ტიპი	ბინის ფართი კვ.მ.	ბინის საზაფხულო ფართი კვ.მ.	ბინის საერთო ფართი კვ.მ.	ქიბის საერთო ფართი კვ.მ.	ბინის გარე კონტურზე ფართი კვ.მ.
	№1	1	4 ოთახიანი	122.87	15.09	137.96	20.12	137.01
		2	4 ოთახიანი	122.69	18.99	141.68		136.18
		3	3 ოთახიანი	97.56	24.89	122.45		106.60
	№2	4	3 ოთახიანი	97.56	24.89	122.45	16.96	106.60
		5	1 ოთახიანი	59.29	9.54	68.83		64.87
		6	3 ოთახიანი	113.78	26.47	140.25		125.75
	ჯამური ფართი			613.75	119.87	*733.62*	*37.08*	677.01

შენობის საერთო ფართი სართულზე ----------770.70 კვ.მ.

შენობის საანგარიშო ფართი სართულზე - კ2--------689.72კვ.მ.

შენობის სამშენებლო მოცულობა სართულზე---------2515.28 კ.მ.

გათბობა-კონდიცირების სისტემა

IVERIAMSHEN plus — Sps iveriamSen - plusi

მრავალფუნქციური საცხოვრებელი სახლის პროექტი გოთუას ქუჩა №20-ის მიმდებარე ტერიტორიაზე /კორექტირება/

დირექტორი		ვ. ნადირაშვილი	არქიტექტურული ნაწილი		
პრ. მთ. კონსტ.		თ. ლაზარაშვილი	VI სართულის გეგმა ნიშნულზე +17.40	შურცელი	ა-11
პრ. მთ. არქიტ.		ნ. სარალაშვილი		თარიღი	
ავტორები:		ნ. სარალაშვილი		მასშტაბი	1:100
		ნ. ბიგილაშვილი			

VII სართულის გეგმა ნიშნულზე 20.70
მ. 1:100

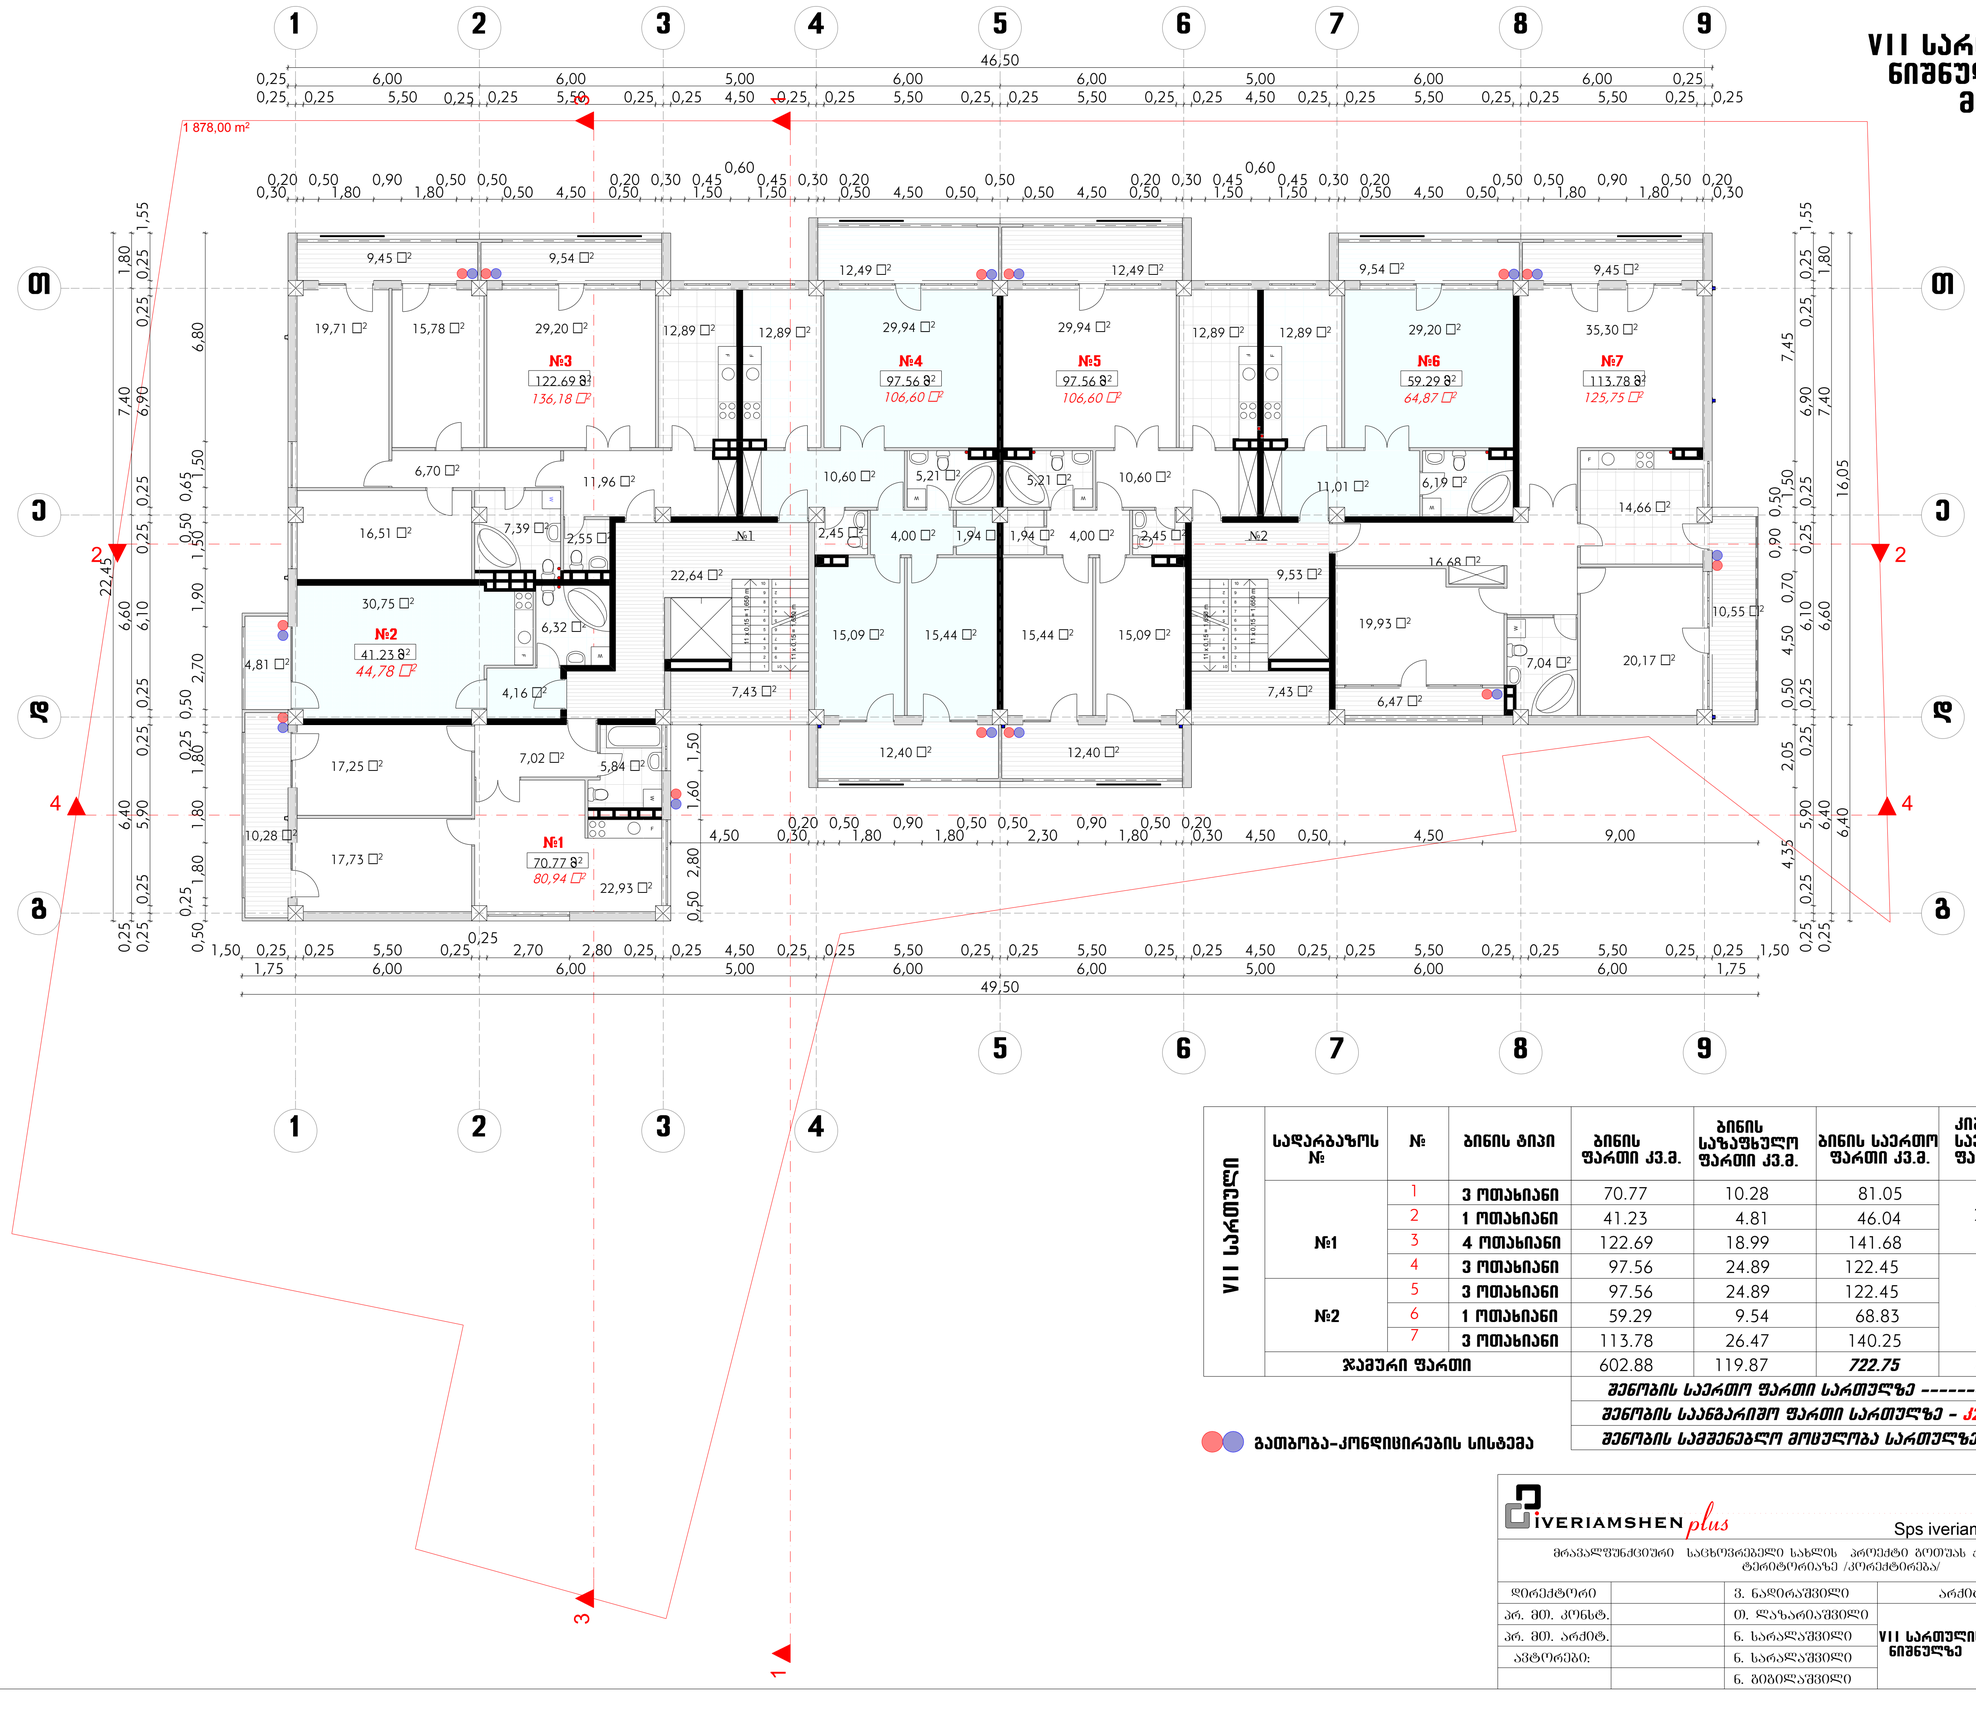

VII სართული	სადარბაზოს №	№	ბინის ტიპი	ბინის ფართი კვ.მ.	ბინის საზაფხულო ფართი კვ.მ.	ბინის საერთო ფართი კვ.მ.	კიბის საერთო ფართი კვ.მ.	ბინის გარე კონტურზე ფართი კვ.მ.
	№1	1	3 ოთახიანი	70.77	10.28	81.05	29.91	80.94
		2	1 ოთახიანი	41.23	4.81	46.04		44.78
		3	4 ოთახიანი	122.69	18.99	141.68		136.18
		4	3 ოთახიანი	97.56	24.89	122.45	16.96	106.60
	№2	5	3 ოთახიანი	97.56	24.89	122.45		106.60
		6	1 ოთახიანი	59.29	9.54	68.83		64.87
		7	3 ოთახიანი	113.78	26.47	140.25		125.75
	ჯამური ფართი			602.88	119.87	*722.75*	*46.87*	665.72

შენობის საერთო ფართი სართულზე ----------769.62 კვ.მ.

შენობის საანგარიშო ფართი სართულზე - კ2--------679.20 კვ.მ.

შენობის სამშენებლო მოცულობა სართულზე---------2515.28 მ3

გათბობა-კონდიცირების სისტემა

IVERIAMSHEN plus — Sps iveriamSen - plusi

მრავალფუნქციური საცხოვრებელი სახლის პროექტი ბოთუას ქუჩა №20-ის მიმდებარე ტერიტორიაზე /კორექტირება/

დირექტორი		ვ. ნადირაშვილი	არქიტექტურული ნაწილი		
პრ. მთ. კონსტ.		თ. ლაზარაშვილი	VII სართულის გეგმა ნიშნულზე +20.70	ფურცელი	ა-12
პრ. მთ. არქიტ.		ნ. სარალაშვილი		თარიღი	
ავტორები:		ნ. სარალაშვილი		მასშტაბი	1:100
		ნ. ბიბილაშვილი			

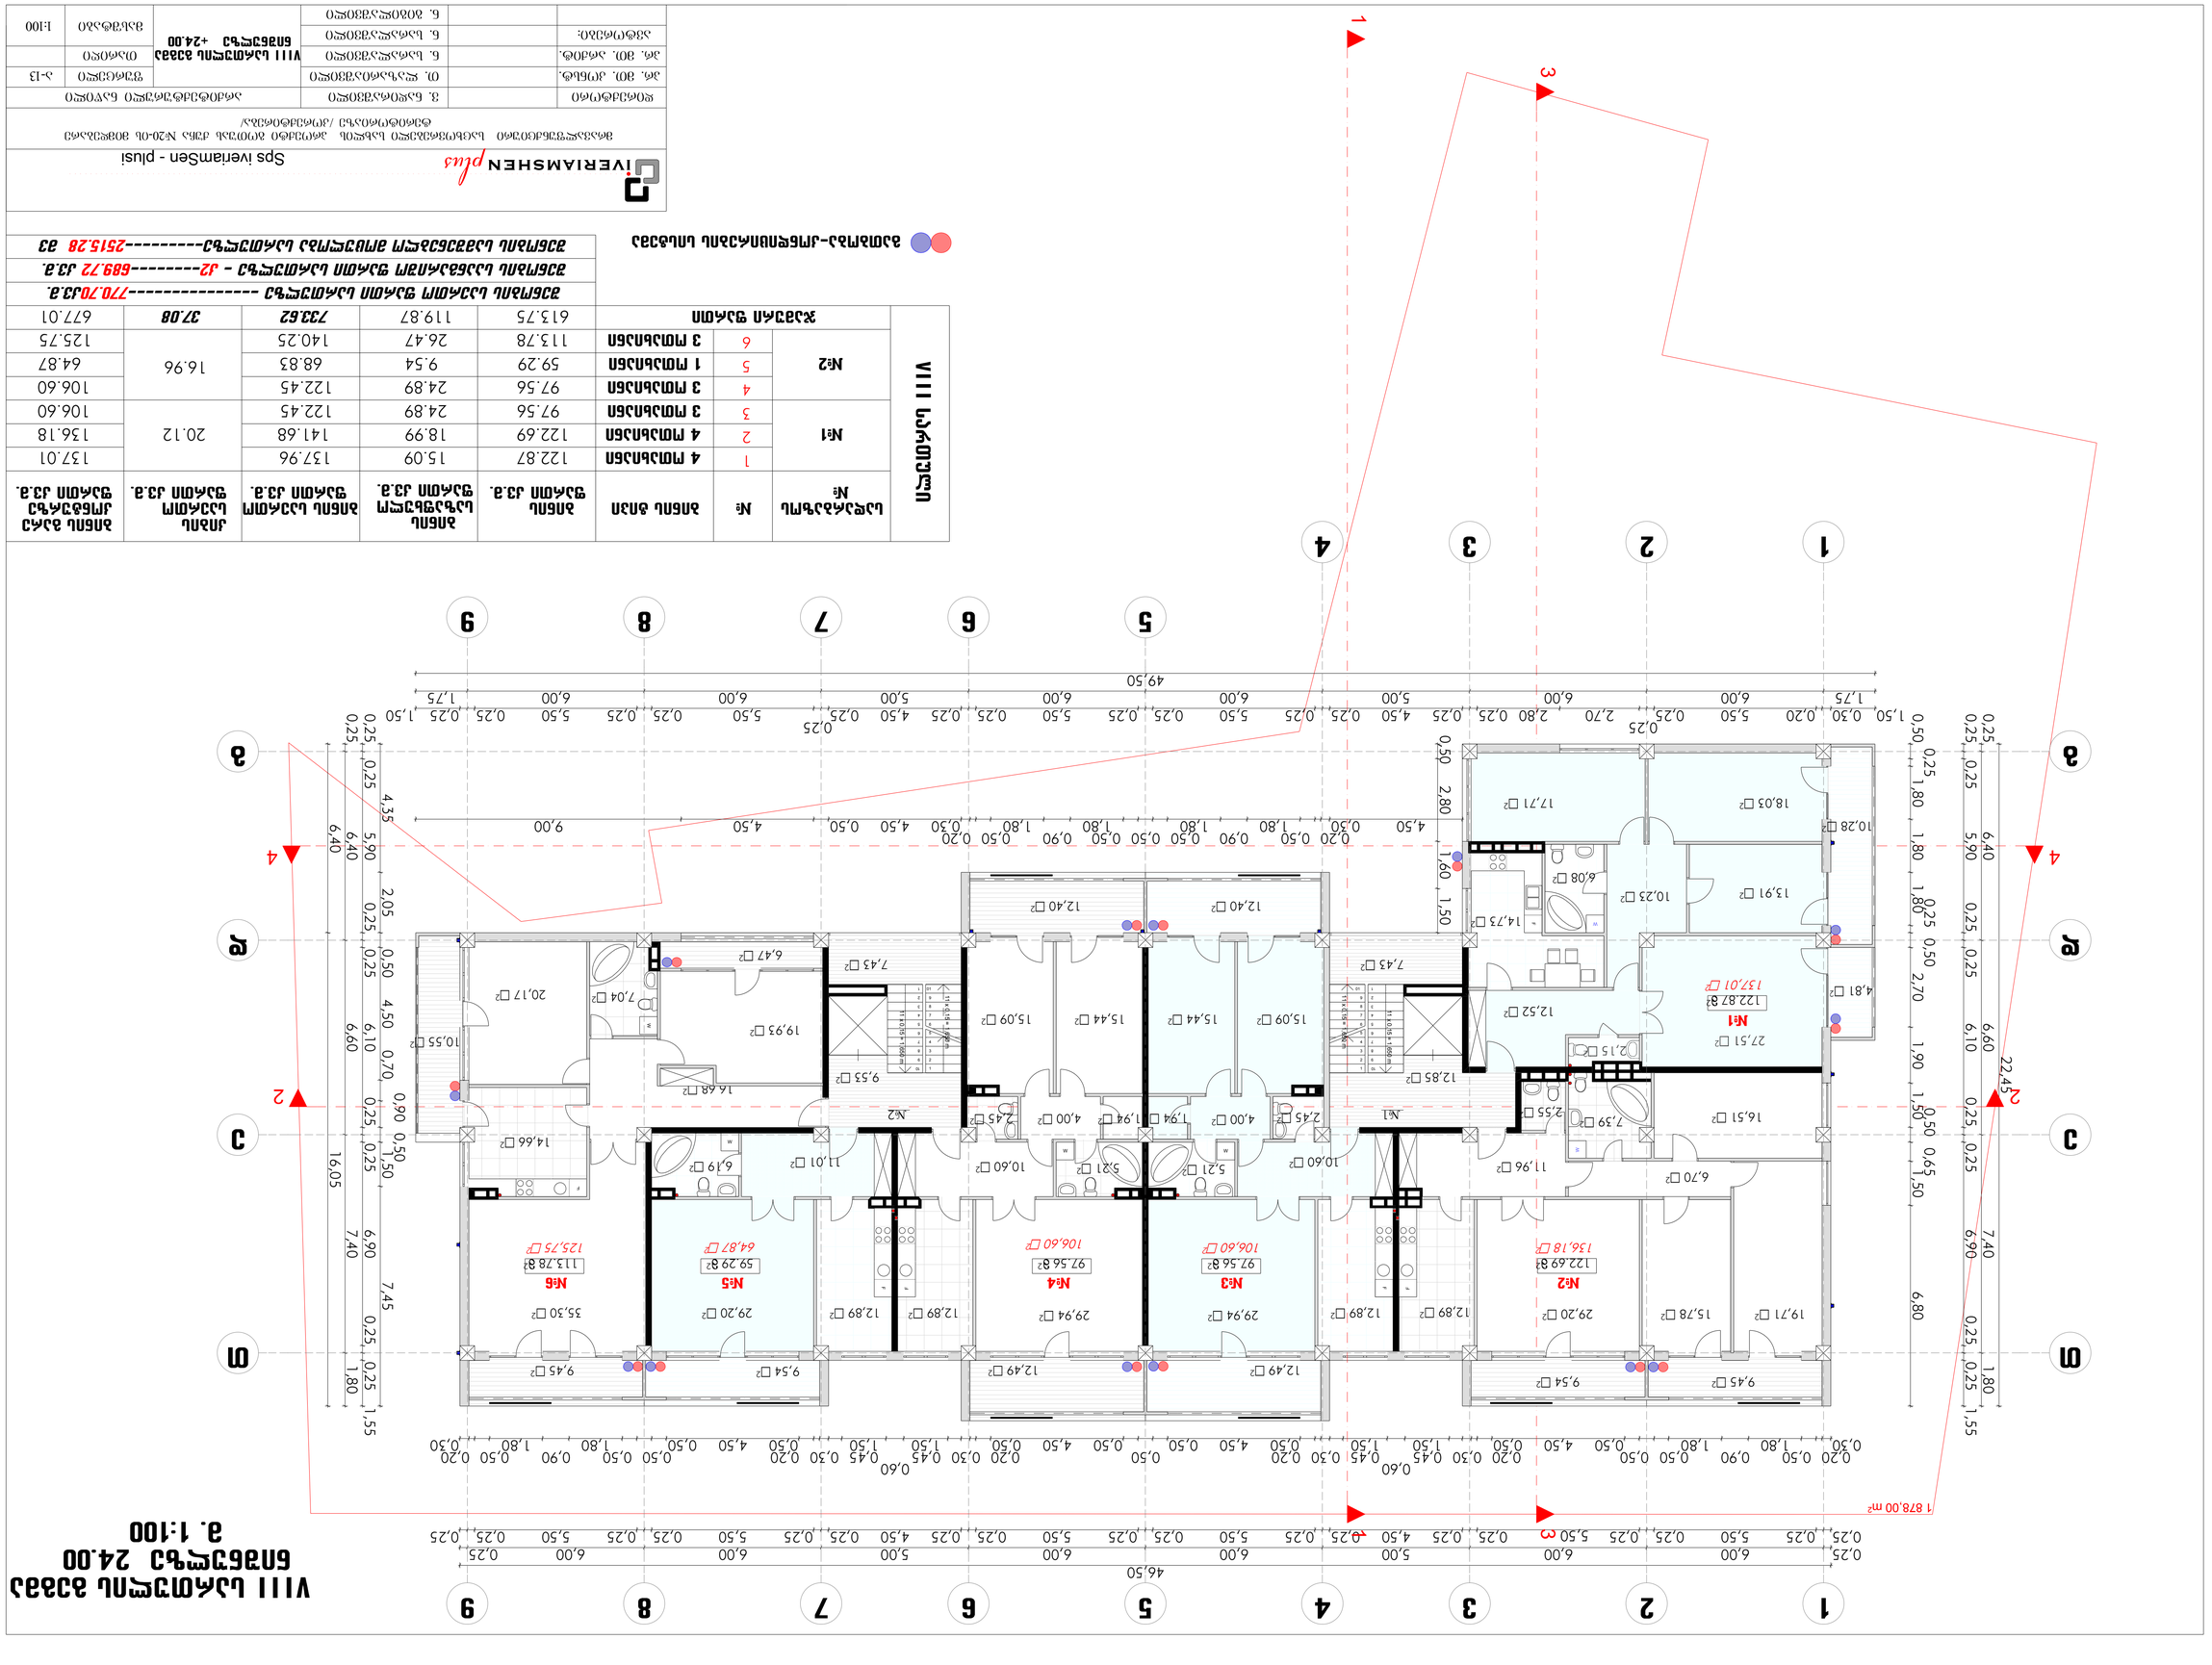

მ. 1:100

სართული	№№	ბინის ტიპი	ბინის ფართი მ.კ.	ბინის ფართი საერთო გამოყენების ფართის გარეშე მ.კ.	ბინის სასარგებლო მ.კ.	ლოჯია ფართი მ.კ.	ბინის ბინაზე პროპორციული წილობრივი ფართი მ.კ.
		3 ოთახიანი	97.56	24.89	122.45		106.60
	№2	3 ოთახიანი	97.56	24.89	122.45	16.96	106.60
		1 ოთახიანი	59.29	9.54	68.83		64.87
		3 ოთახიანი	113.78	26.47	140.25		125.75
ჯამში სართულზე			613.75	119.87	733.62	37.08	677.01






IX სართულის გეგმა
ნიშნულზე 27.30
მ. 1:100

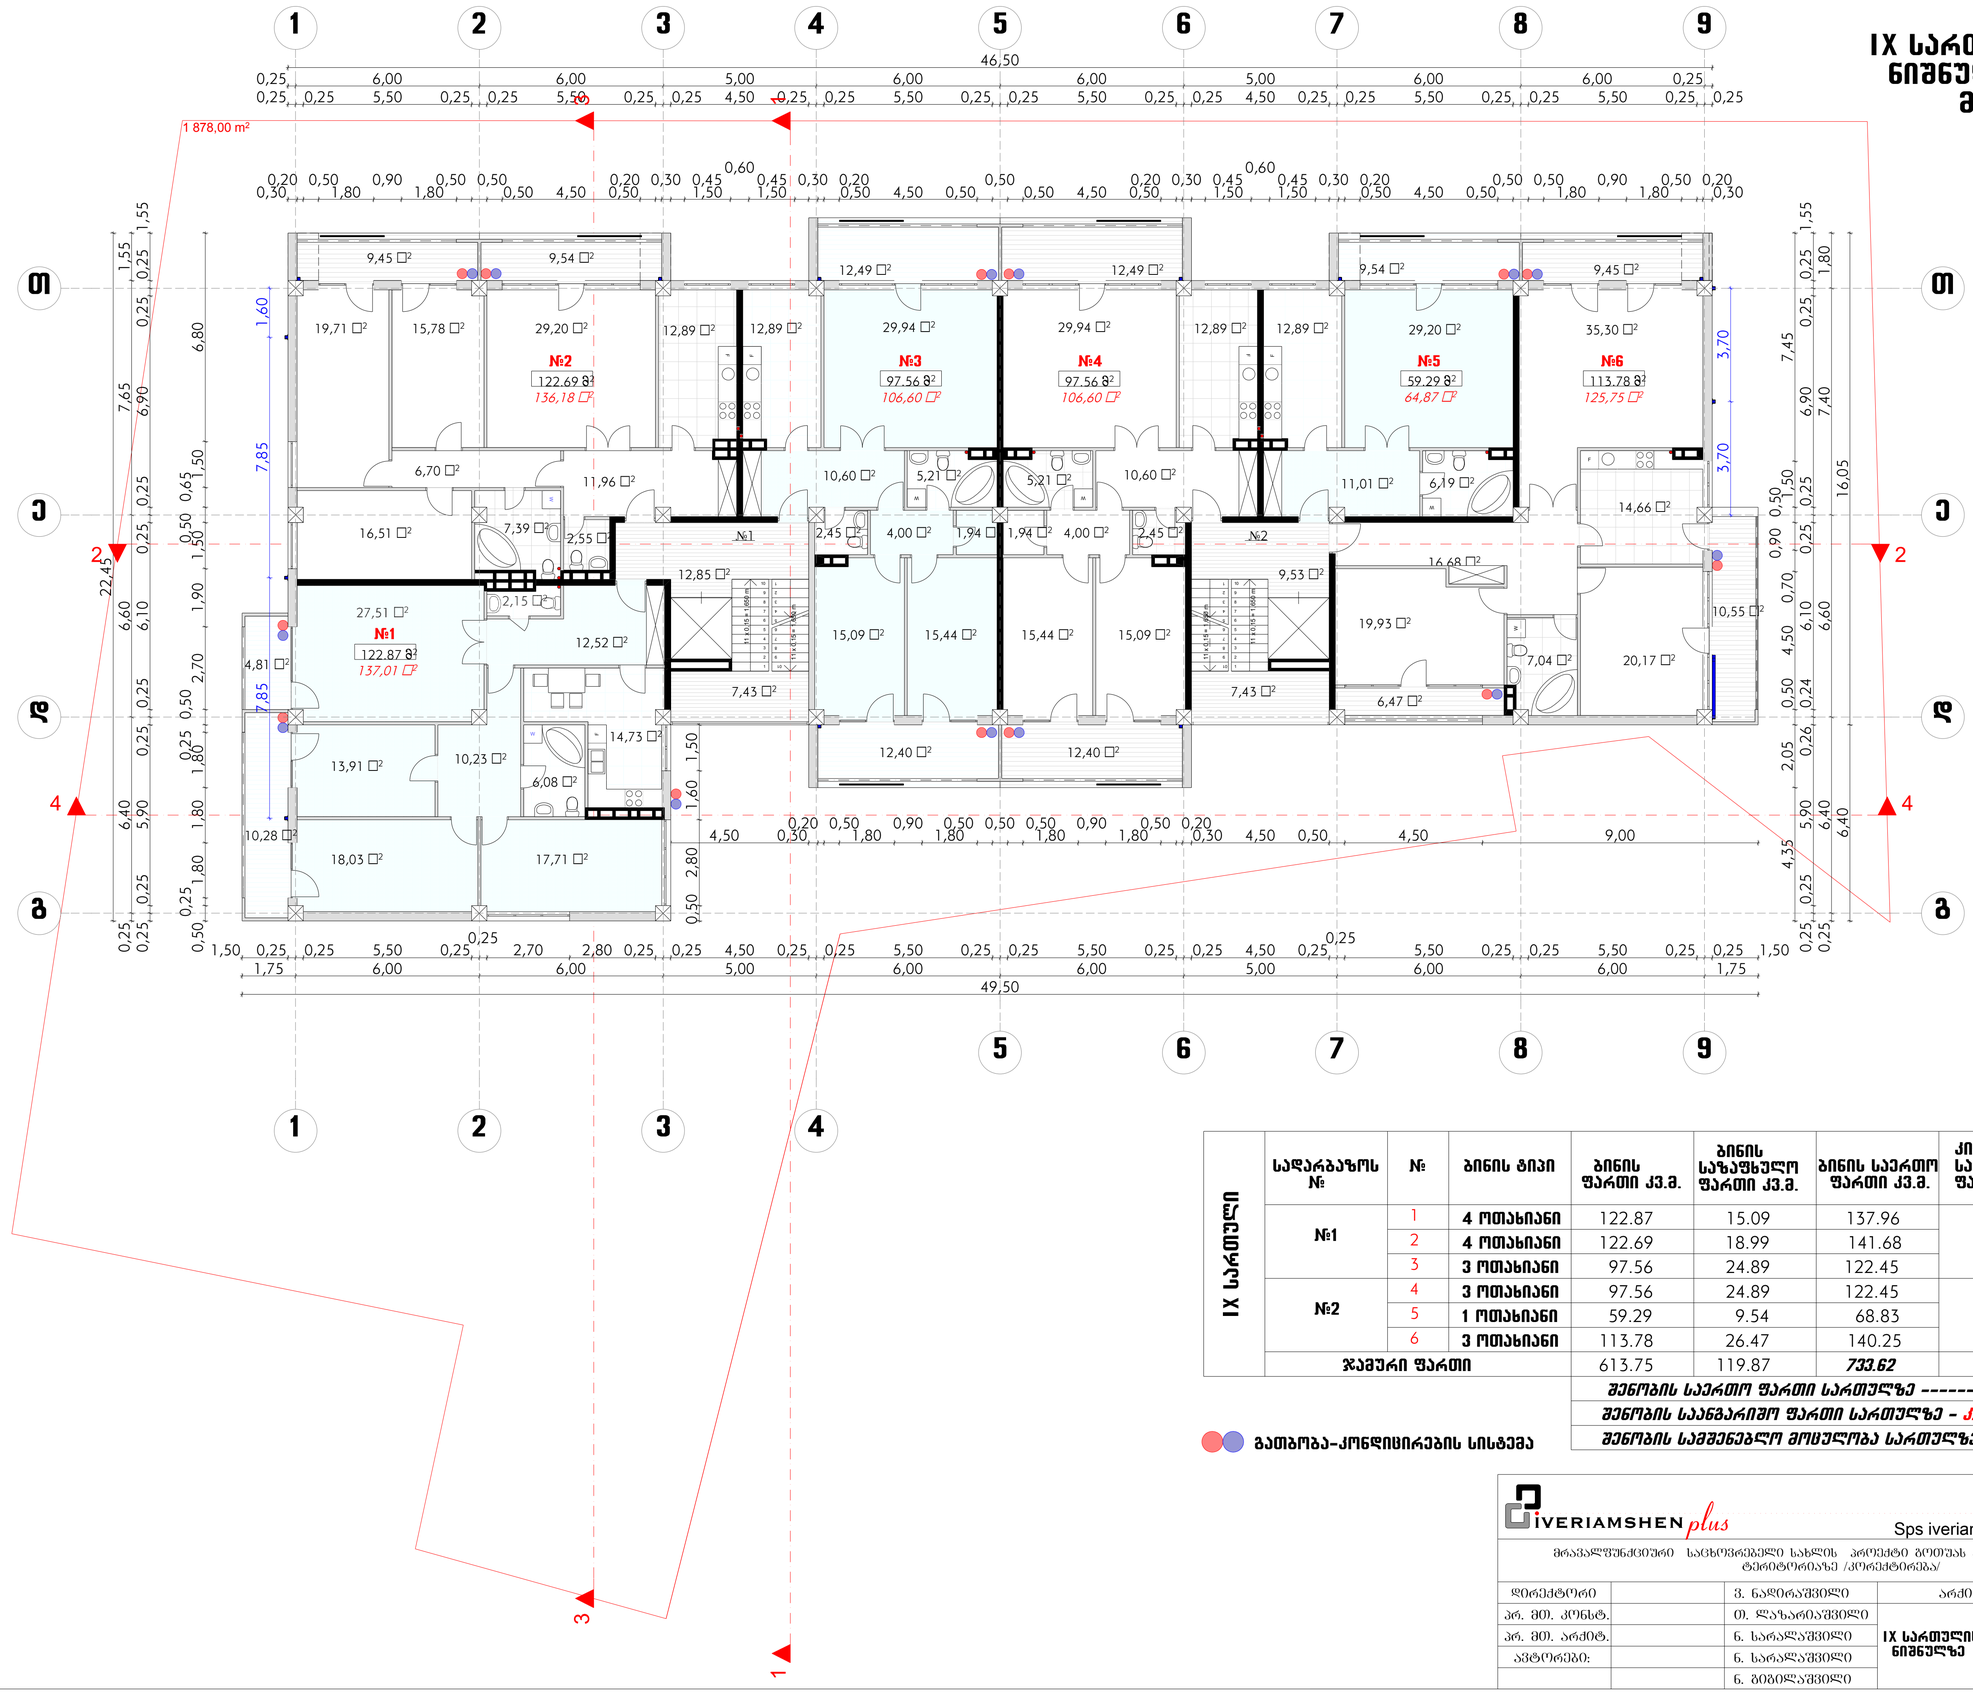

IX სართული	საღარბაზოს №	№	ბინის ტიპი	ბინის ფართი კვ.მ.	ბინის საზაფხულო ფართი კვ.მ.	ბინის საერთო ფართი კვ.მ.	ქიბის საერთო ფართი კვ.მ.	ბინის გარე კონტურზე ფართი კვ.მ.
	№1	1	4 ოთახიანი	122.87	15.09	137.96	20.12	137.01
		2	4 ოთახიანი	122.69	18.99	141.68		136.18
		3	3 ოთახიანი	97.56	24.89	122.45		106.60
	№2	4	3 ოთახიანი	97.56	24.89	122.45	16.96	106.60
		5	1 ოთახიანი	59.29	9.54	68.83		64.87
		6	3 ოთახიანი	113.78	26.47	140.25		125.75
	ჯამური ფართი			613.75	119.87	*733.62*	*37.08*	677.01

შენობის საერთო ფართი სართულზე ----------770.70 კვ.მ.

შენობის საანგარიშო ფართი სართულზე - კ2--------689.72კვ.მ.

შენობის სამშენებლო მოცულობა სართულზე---------2510.33 კ.მ.

გათბობა-კონდიცირების სისტემა

IVERIAMSHEN plus		Sps iveriamSen - plusi	
მრავალფუნქციური საცხოვრებელი სახლის პროექტი გოთუას ქუჩა №20-ის მიმდებარე ტერიტორიაზე /კორექტირება/			
დირექტორი		ვ. ნადირაშვილი	არქიტექტურული ნაწილი
პრ. მთ. კონსტ.		თ. ლაზარაშვილი	ფურცელი ა-14
პრ. მთ. არქიტ.		ნ. სარალაშვილი	IX სართულის გეგმა ნიშნულზე +27.30 თარიღი
ავტორები:		ნ. სარალაშვილი	მასშტაბი 1:100
		ნ. ბიგილაშვილი	

X სართულის გეგმა ნიშნულზე 30.60
მ. 1:100

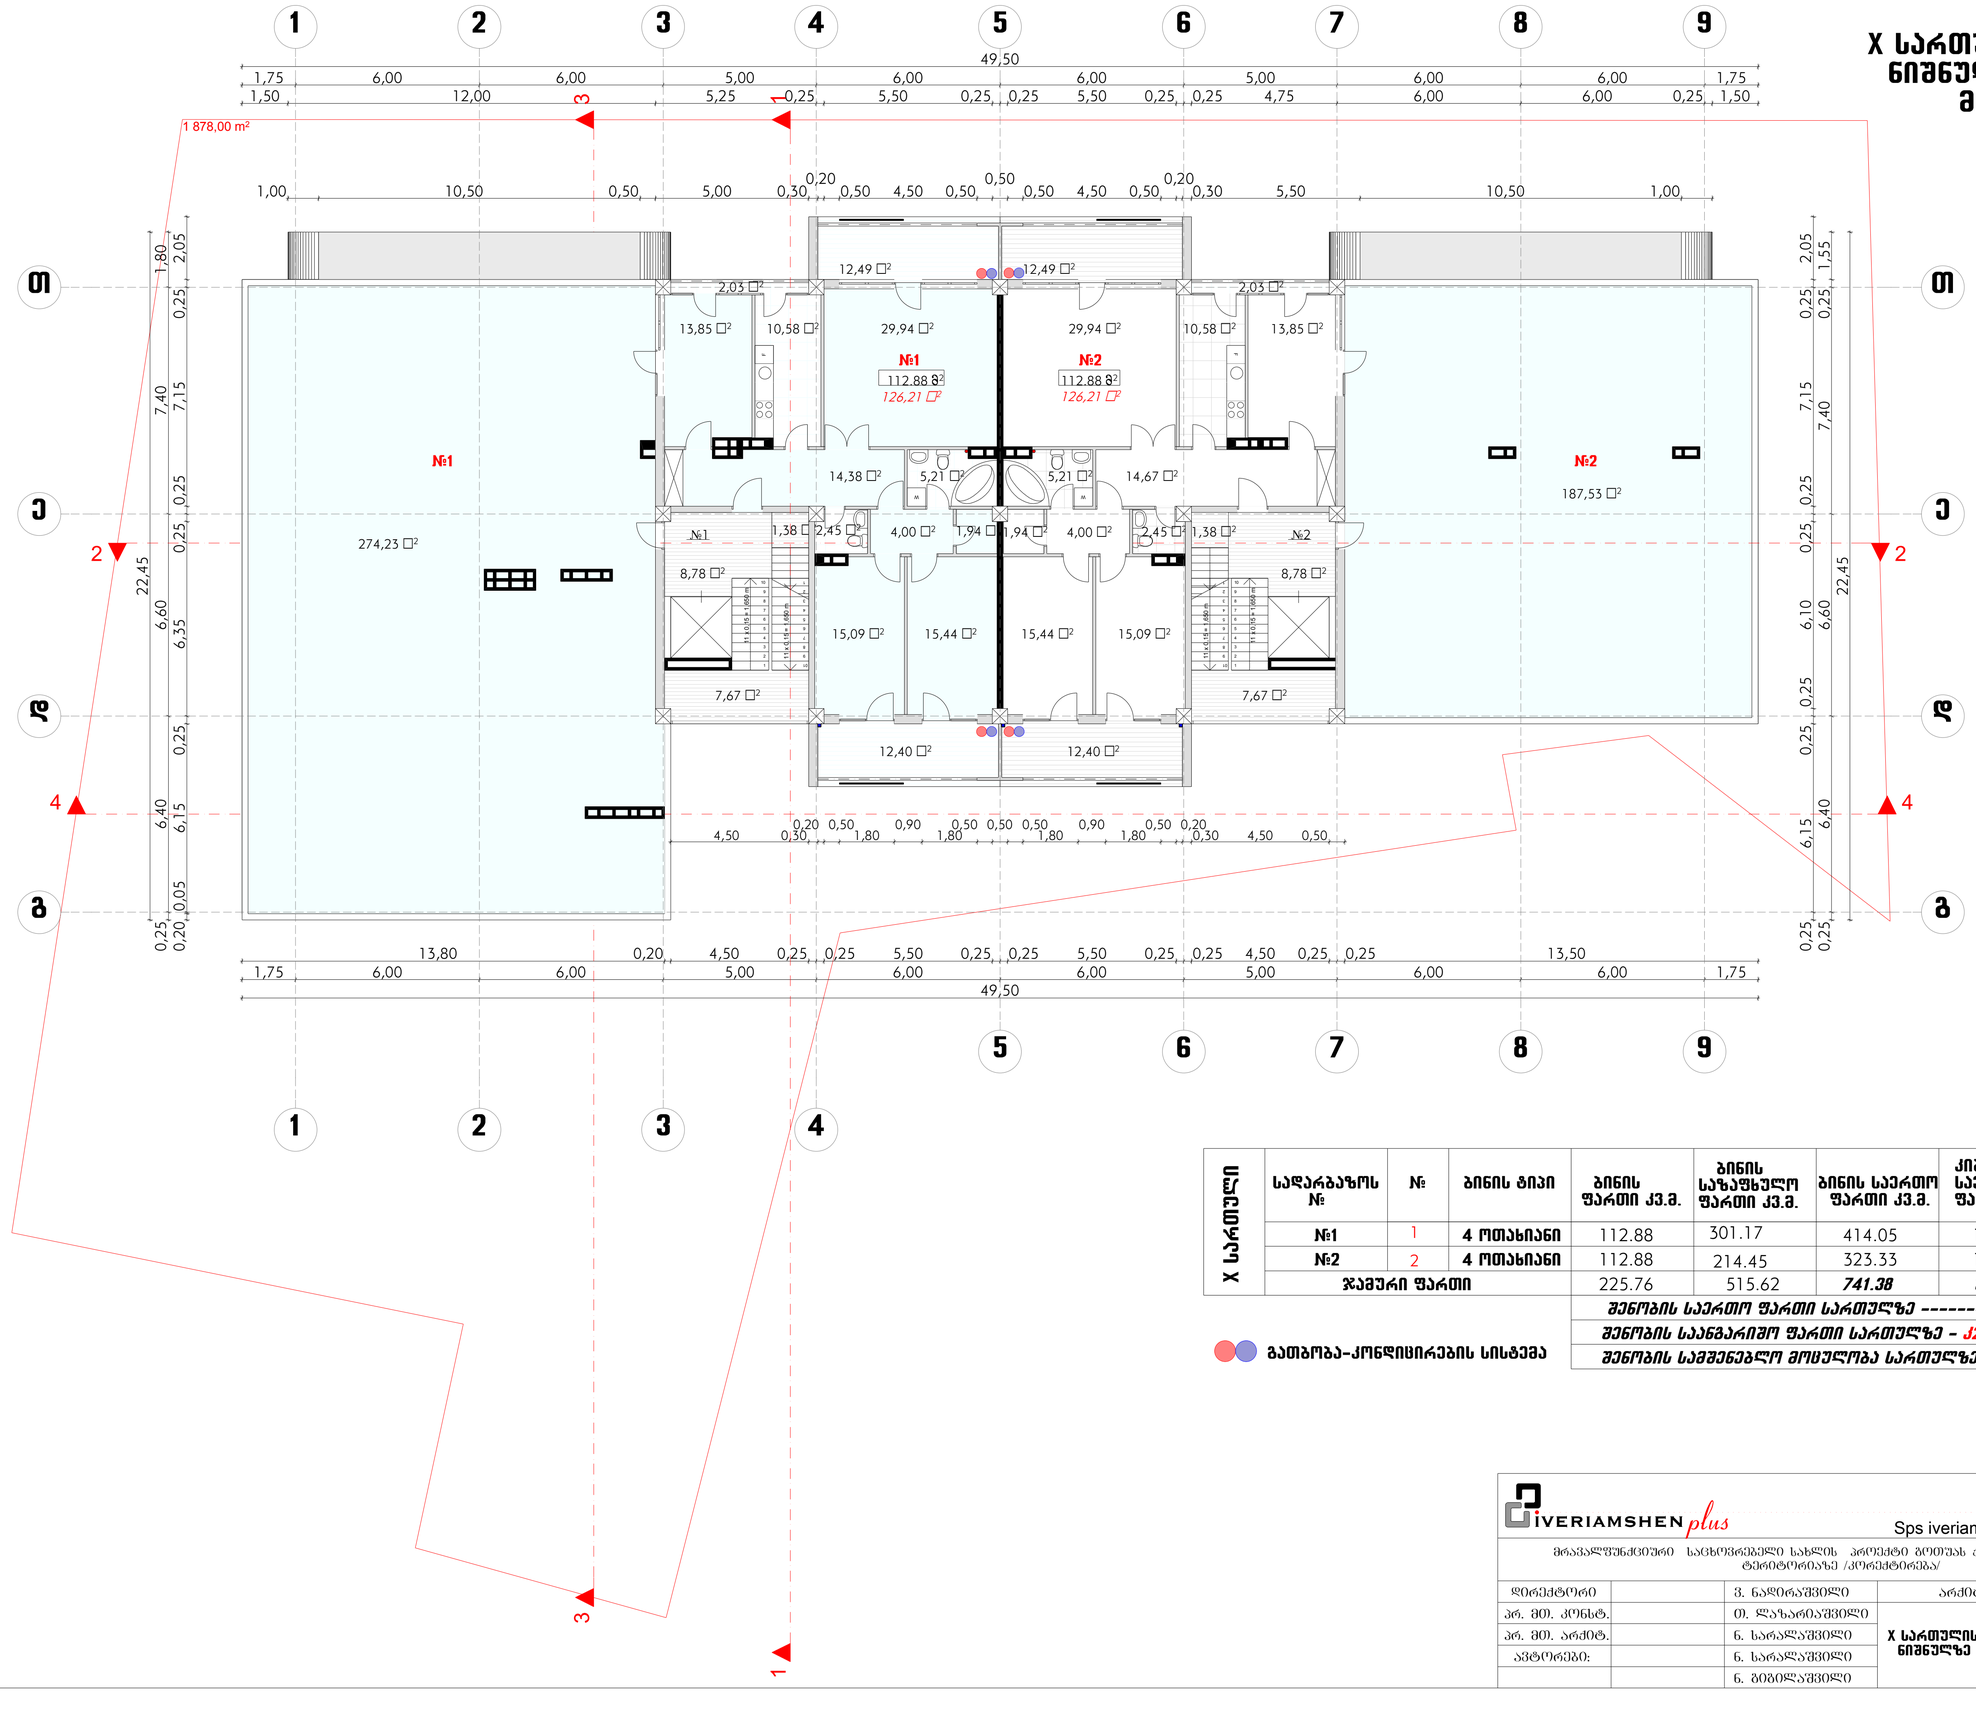

X სართული	საძარბაზოს №	№	ბინის ტიპი	ბინის ფართი კვ.მ.	ბინის საზაფხულო ფართი კვ.მ.	ბინის საერთო ფართი კვ.მ.	კიბის საერთო ფართი კვ.მ.	ბინის გარე კონტურზე ფართი კვ.მ.
	№1	1	4 ოთახიანი	112.88	301.17	414.05	17.83	126.21
	№2	2	4 ოთახიანი	112.88	214.45	323.33	17.83	126.21
	ჯამური ფართი			225.76	515.62	*741.38*	*35.66*	252.42

შენობის საერთო ფართი სართულზე ----------777.04კვ.მ.

შენობის საანგარიშო ფართი სართულზე - კ2---------261.67 კვ.მ.

შენობის სამშენებლო მოცულობა სართულზე---------1106.42 კ.მ.

გათბობა-კონდიცირების სისტემა

iVERIAMSHEN plus — Sps iveriamSen - plusi

მრავალფუნქციური საცხოვრებელი სახლის პროექტი გოთუას ქუჩა №20-ის მიმდებარე ტერიტორიაზე /კორექტირება/

დირექტორი		ვ. ნადირაშვილი	არქიტექტურული ნაწილი
პრ. მთ. კონსტ.		თ. ლაზარაშვილი	ფურცელი ა-15
პრ. მთ. არქიტ.		ნ. სარალაშვილი	X სართულის გეგმა ნიშნულზე +30.60 — თარიღი
ავტორები:		ნ. სარალაშვილი	მასშტაბი 1:100
		ნ. ბიგილაშვილი	

სამანქანო განყოფილების გეგმა
მ. 1:100

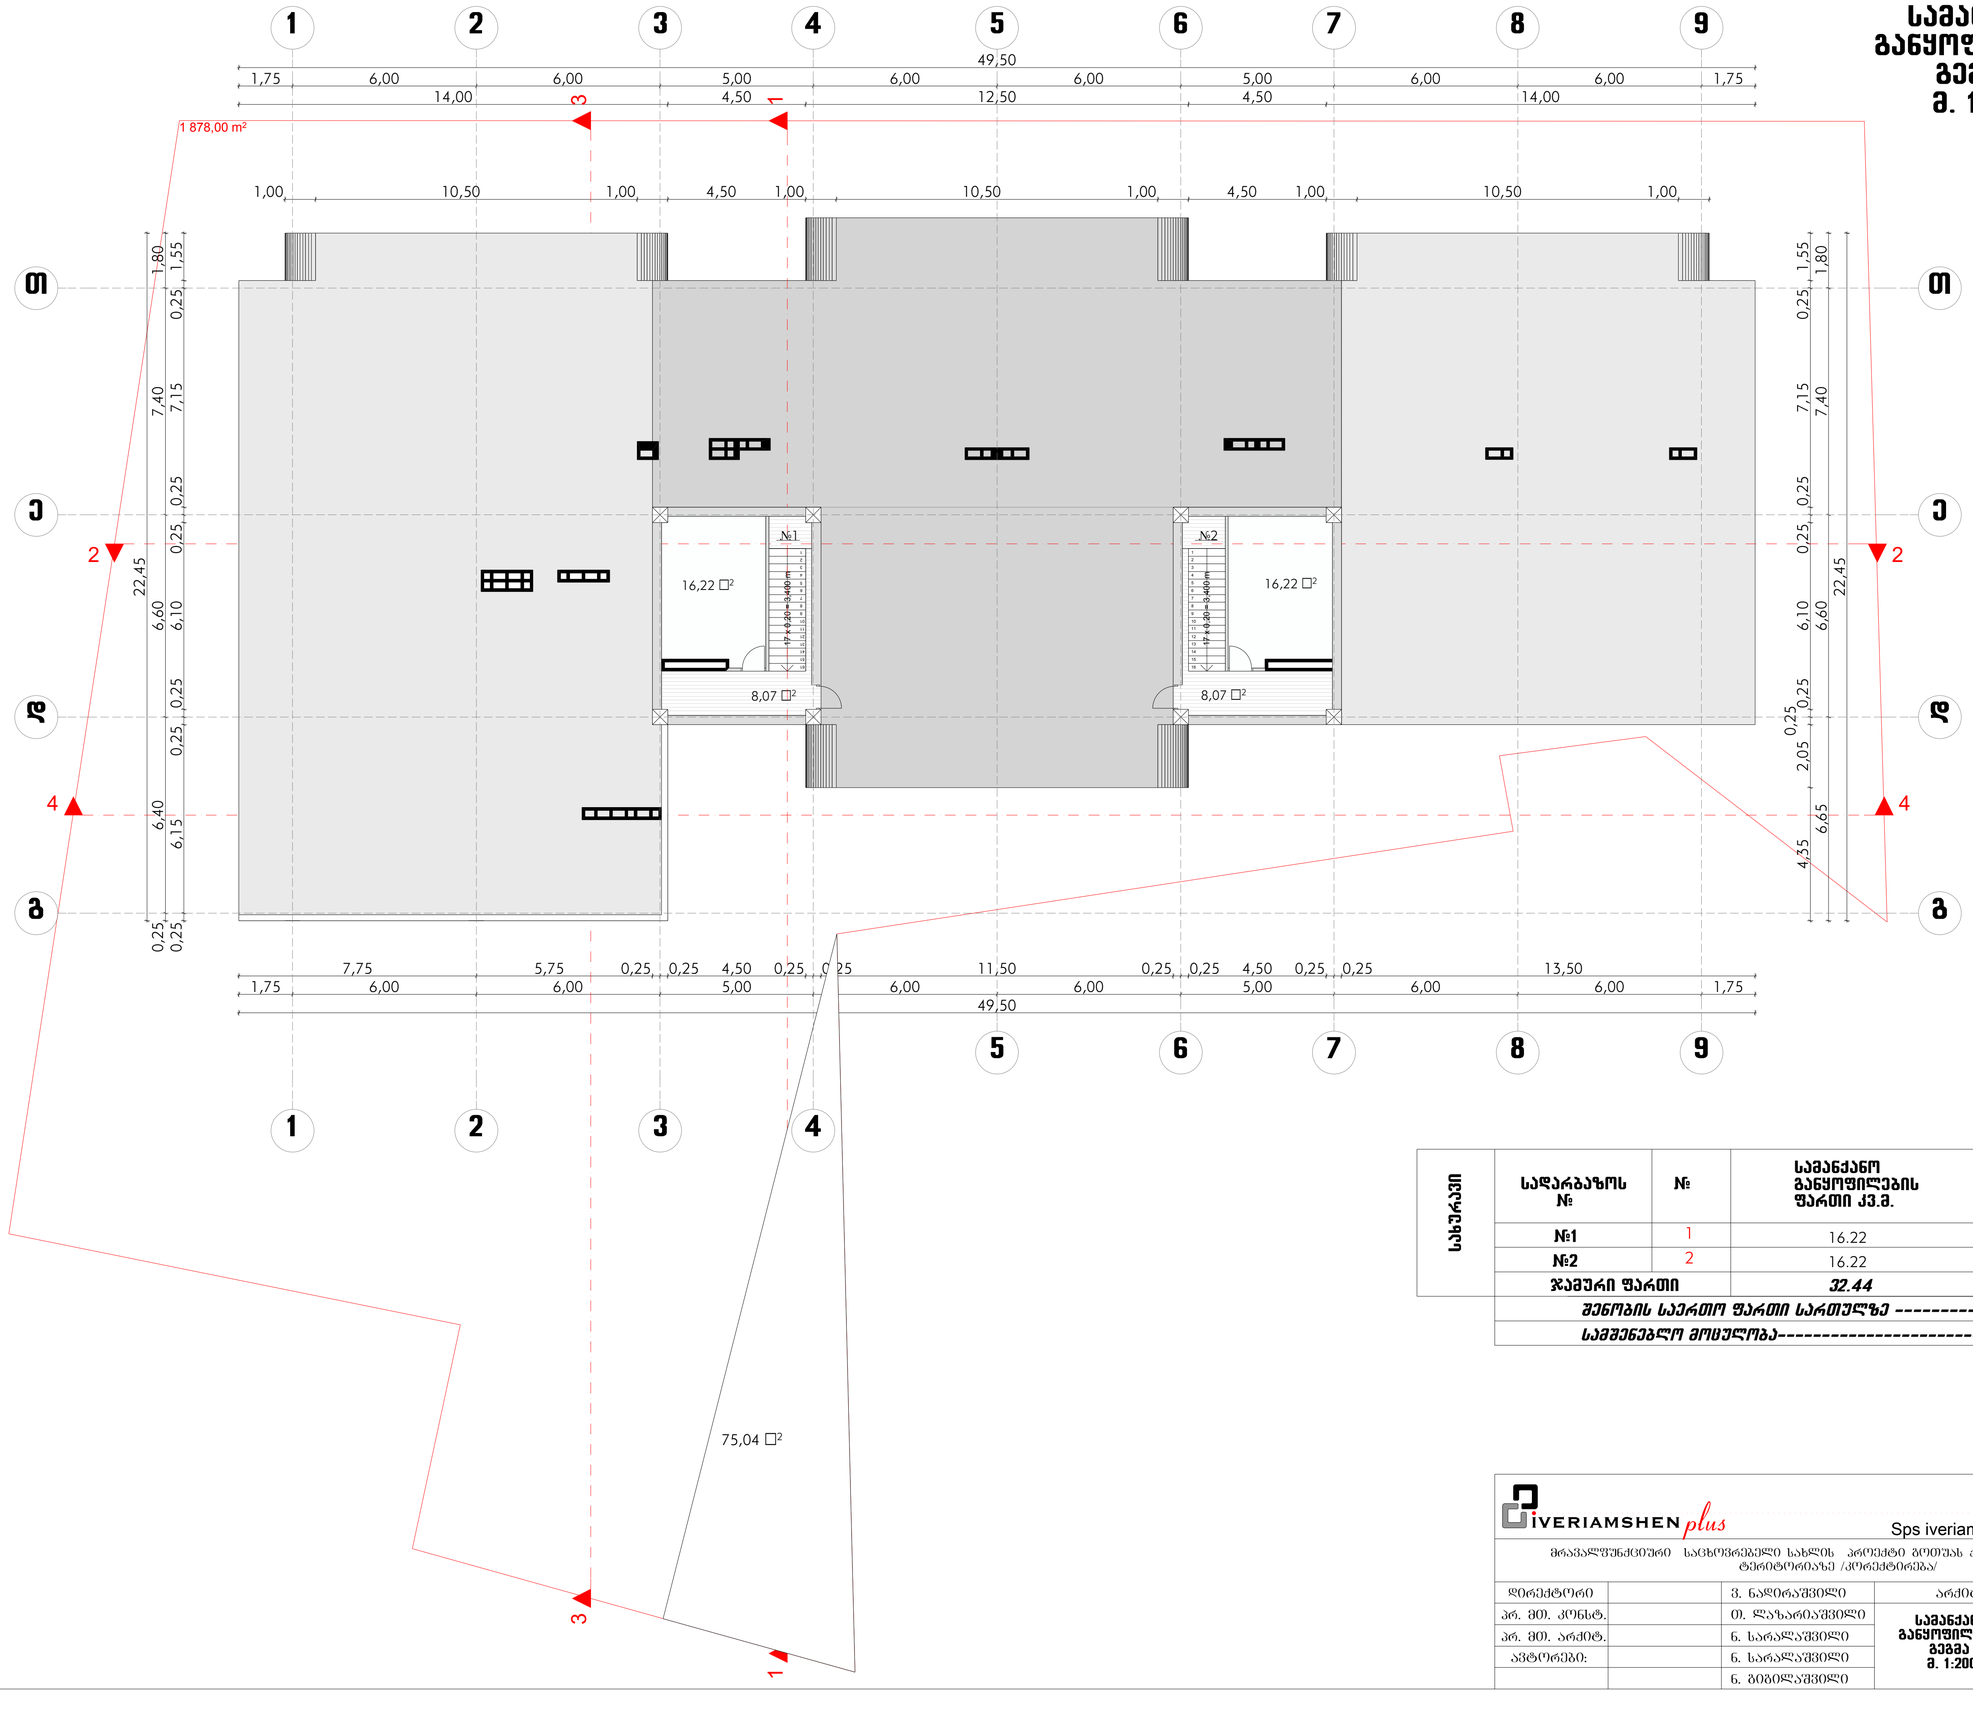

სახურავი	სადარბაზოს №	№	სამანქანო განყოფილების ფართი კვ.მ.	კიბის საერთო ფართი კვ.მ.
	№1	1	16.22	8.07
	№2	2	16.22	8.07
	ჯამური ფართი		*32.44*	*16.14*
	შენობის საერთო ფართი სართულზე ----------*48.58* კვ.მ.			
	სამშენებლო მოცულობა----------*283.26* მ3			

iveriamshen plus		Sps iveriamSen - plusi			
მრავალფუნქციური საცხოვრებელი სახლის პროექტი გოთუას ქუჩა №20-ის მიმდებარე ტერიტორიაზე /კორექტირება/					
დირექტორი		ვ. ნადირაშვილი	არქიტექტურული ნაწილი		
პრ. მთ. კონსტ.		თ. ლაზარაშვილი	სამანქანო განყოფილების გეგმა მ. 1:200	შერცელი	ა-16
პრ. მთ. არქიტ.		ნ. სარალაშვილი		თარიღი	
ავტორები:		ნ. სარალაშვილი		მასშტაბი	1:100
		ნ. ბიგილაშვილი			

სახურავის გეგმა
მ. 1:100

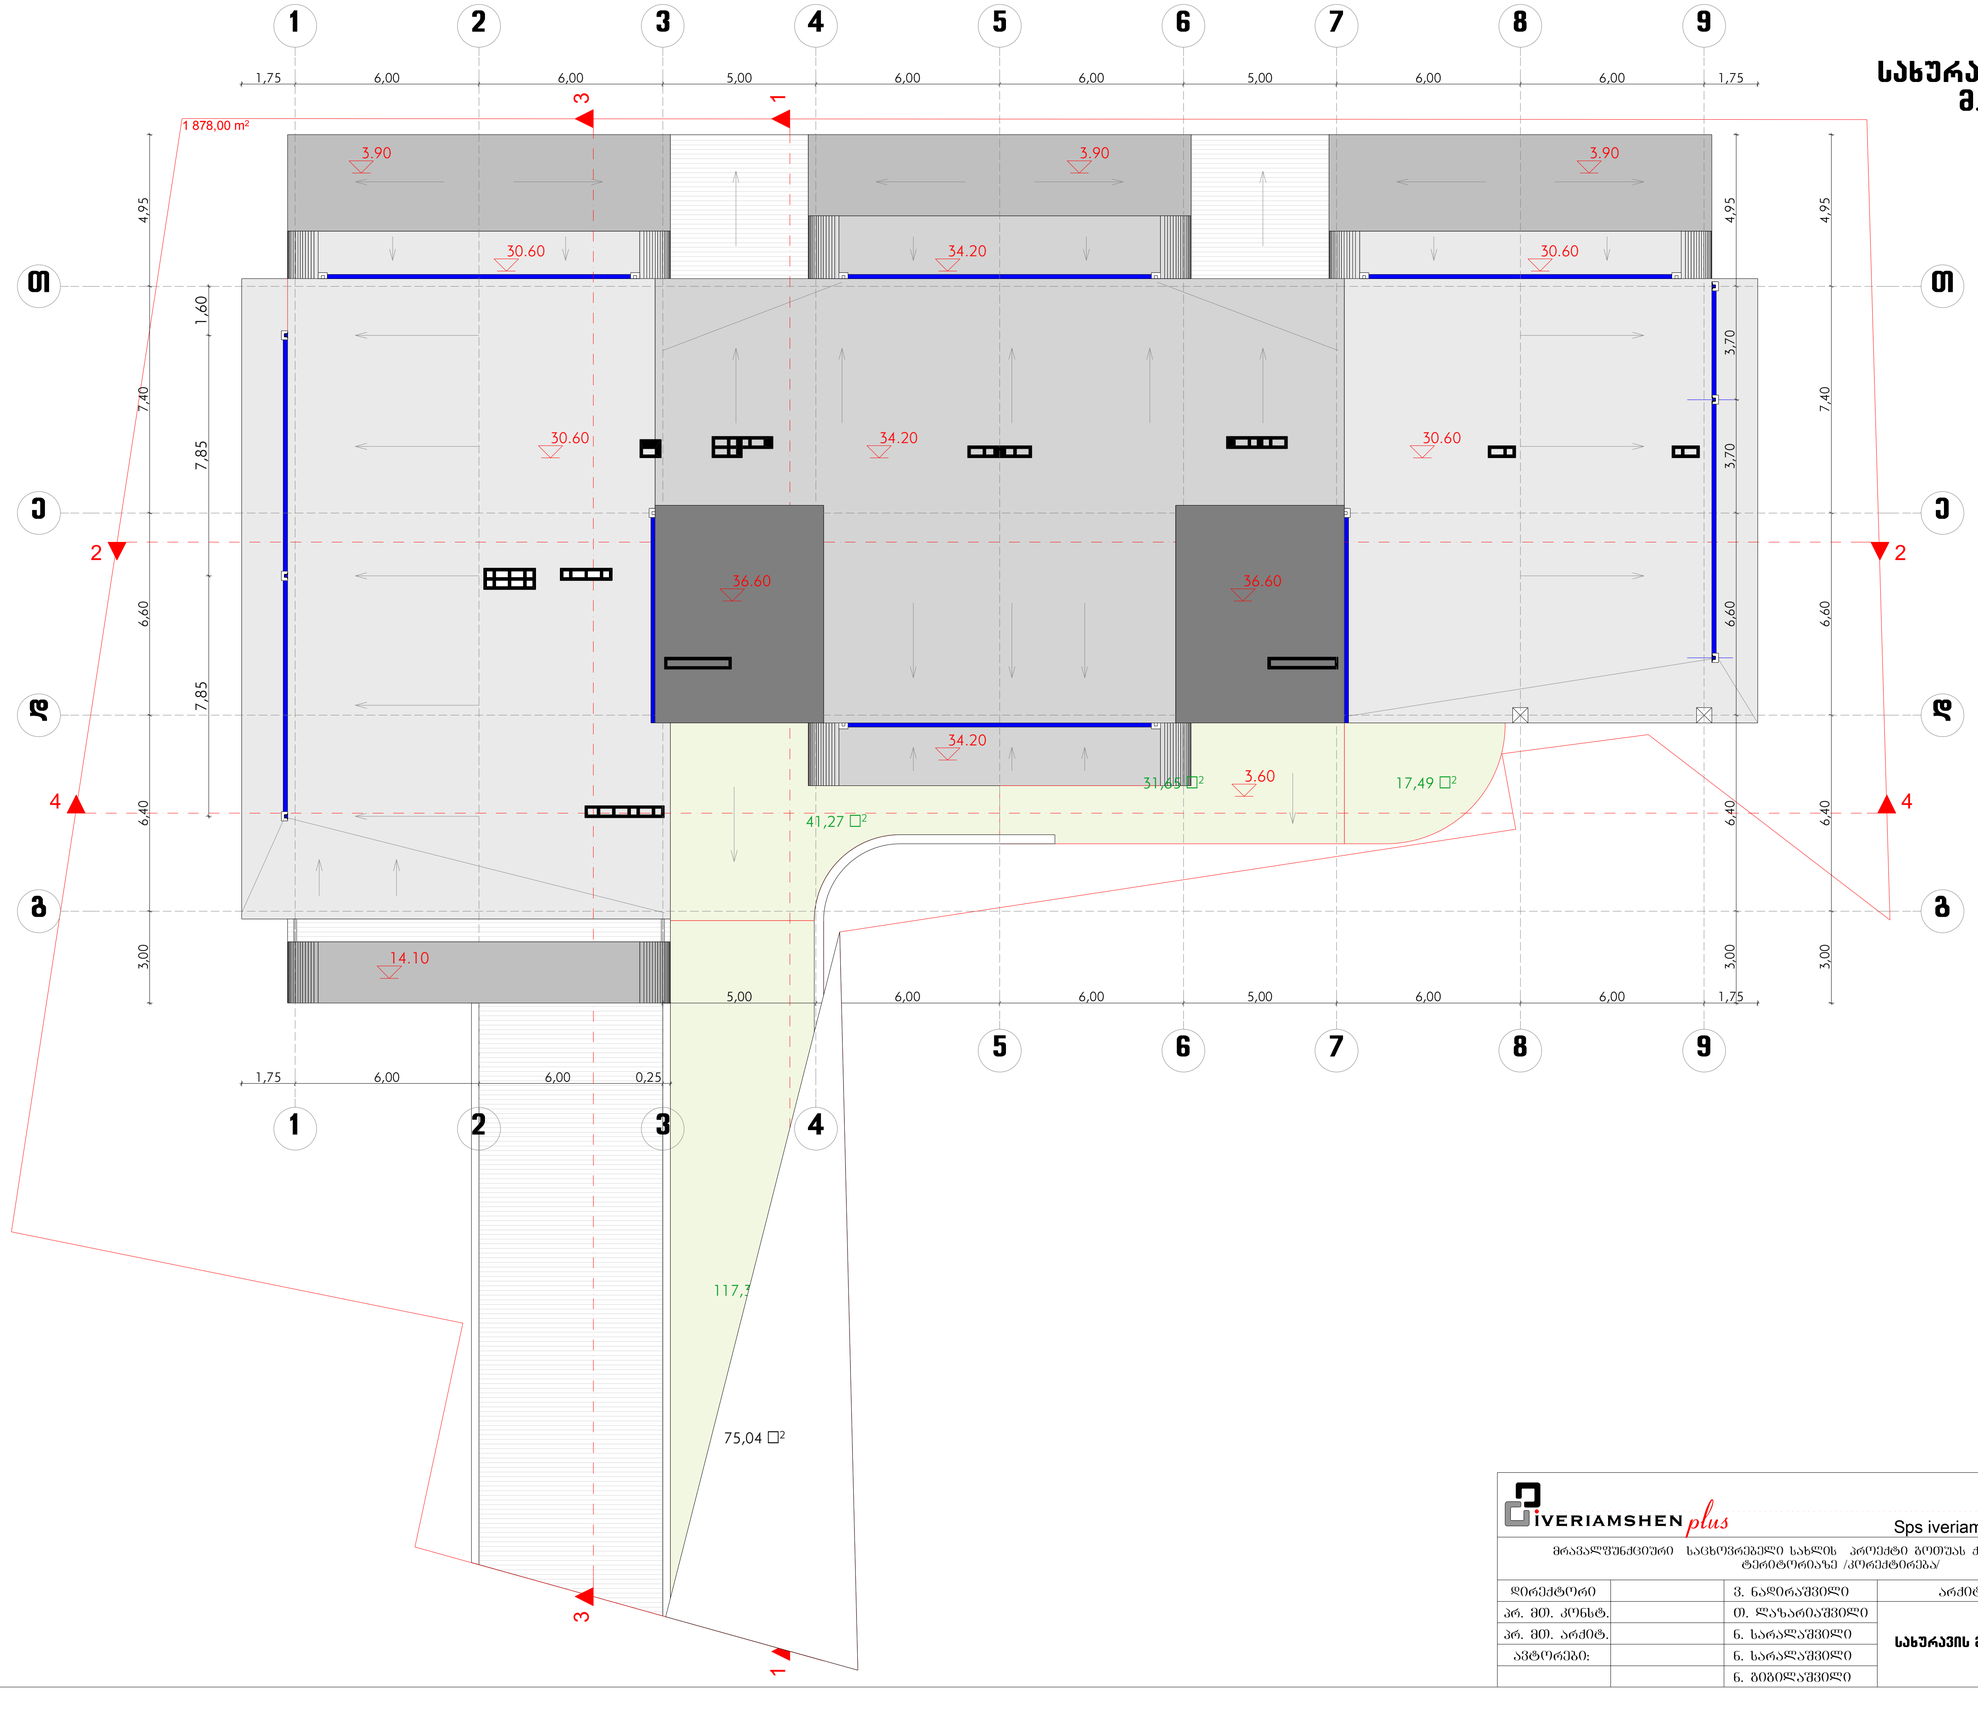

iveriamshen plus		Sps iveriamSen - plusi			
მრავალფუნქციური საცხოვრებელი სახლის პროექტი გოთუას ქუჩა №20-ის მიმდებარე ტერიტორიაზე /პროექტირება/					
დირექტორი		ვ. ნადირაშვილი	არქიტექტურული ნაწილი		
პრ. მთ. კონსტ.		თ. ლახარიაშვილი	სახურავის გეგმა	ფურცელი	ა-17
პრ. მთ. არქიტ.		ნ. სარალაშვილი		თარიღი	
ავტორები:		ნ. სარალაშვილი		მასშტაბი	1:100
		ნ. გიგილაშვილი			