

მ. 1:500

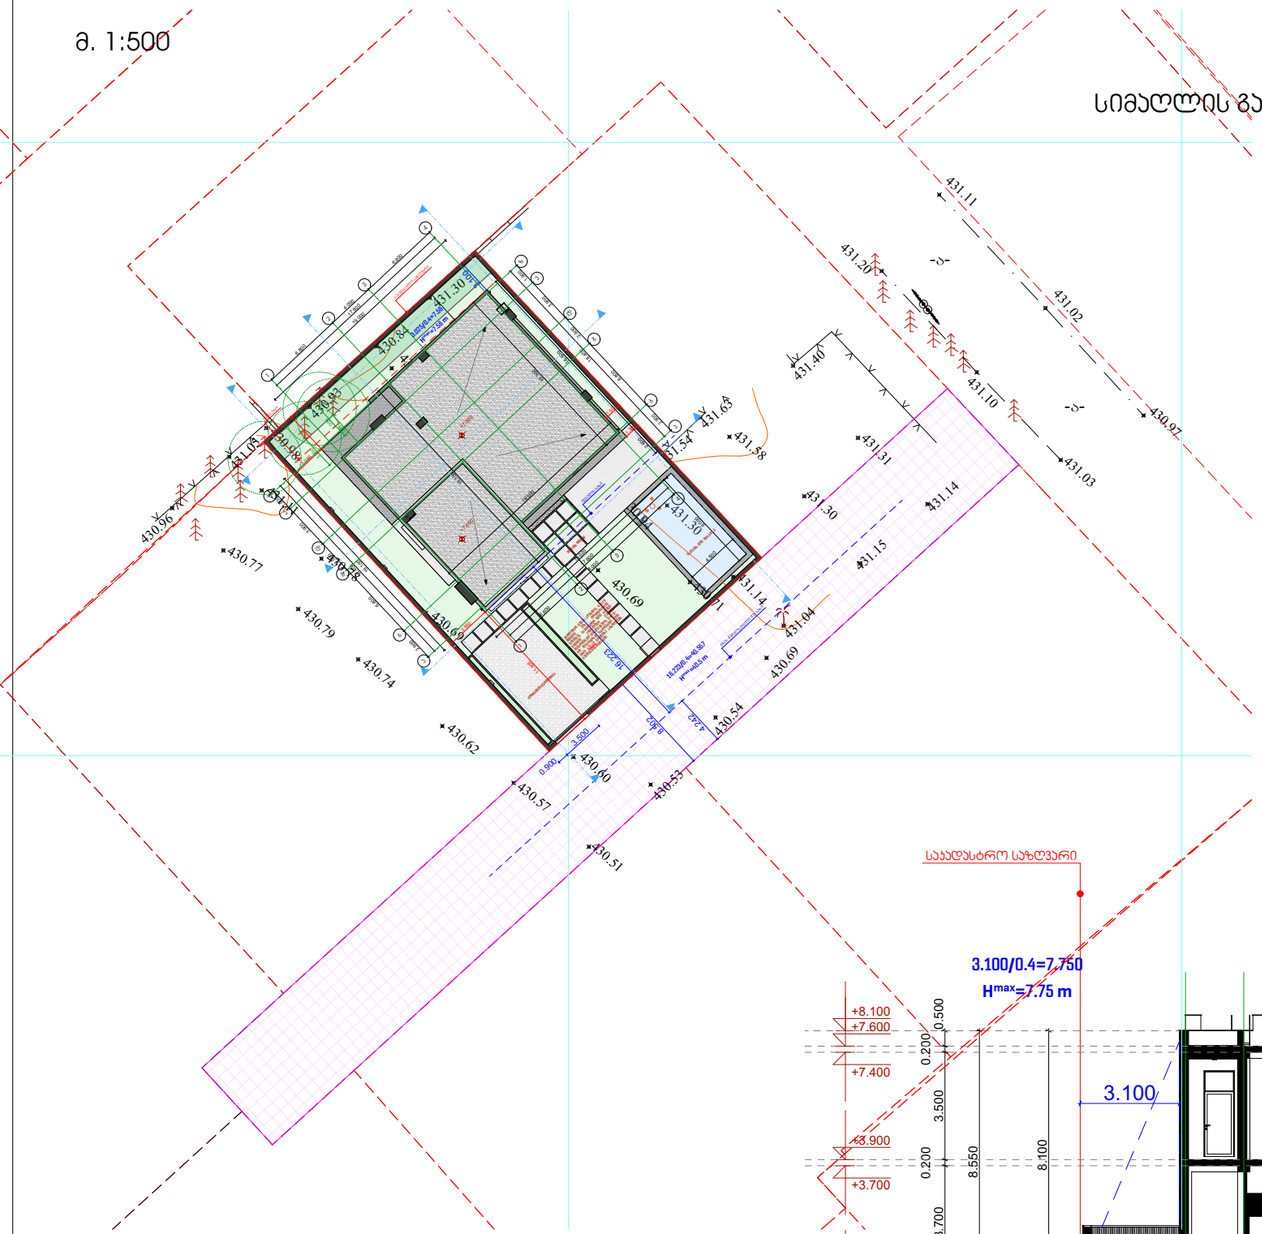

სიმაღლის განსაზღვრის სქემა

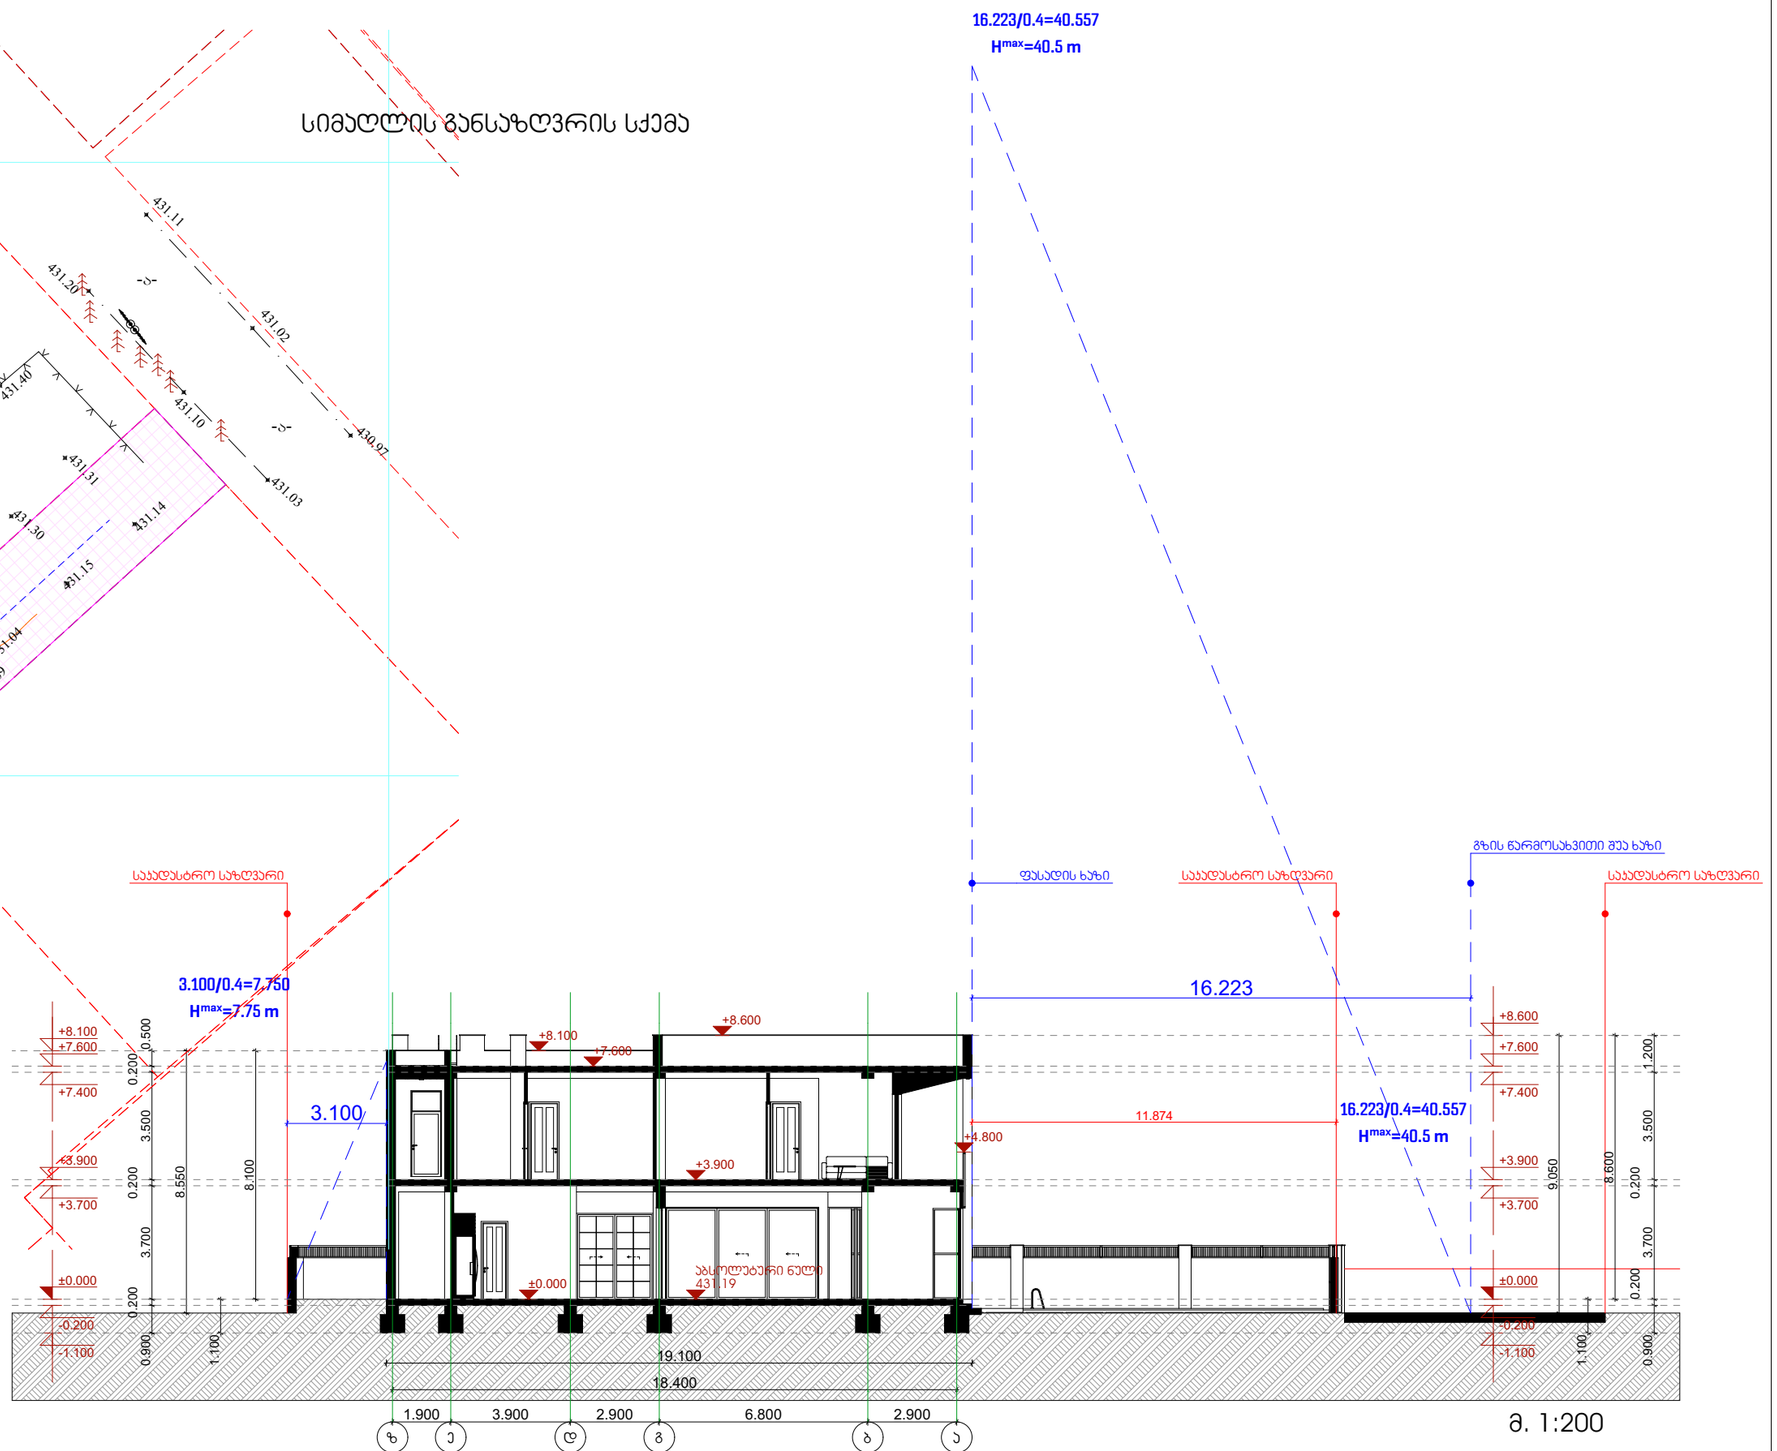

მ. 1:200

FORTIS GROUP	ფორტის გრუპი		სიმაღლის განსაზღვრის სქემა ქალაქი თბილისი, გოდერძი ჩოხელის ქ. №8 ე ს/ს: 01.72.14.012.452		
დამკვეთი	ირმა ბერიძე		ფორტის გრუპი	მასშტაბი	
დირექტორი	მეგი დევაძე		მისამართი	ი. ხვიჩიას №32	
არქიტექტორი	ნიკო გაფრინდაშვილი		საკონტაქტო ინფორმაცია	info@fortis.ge 599 44 56 44	
არქიტექტორი	-----		პროექტი	ფურცელი	ფურცლები	თარიღი
			-----	-----	-----	2024 წ.