

ჭრილი 1-1 მ. 1:200

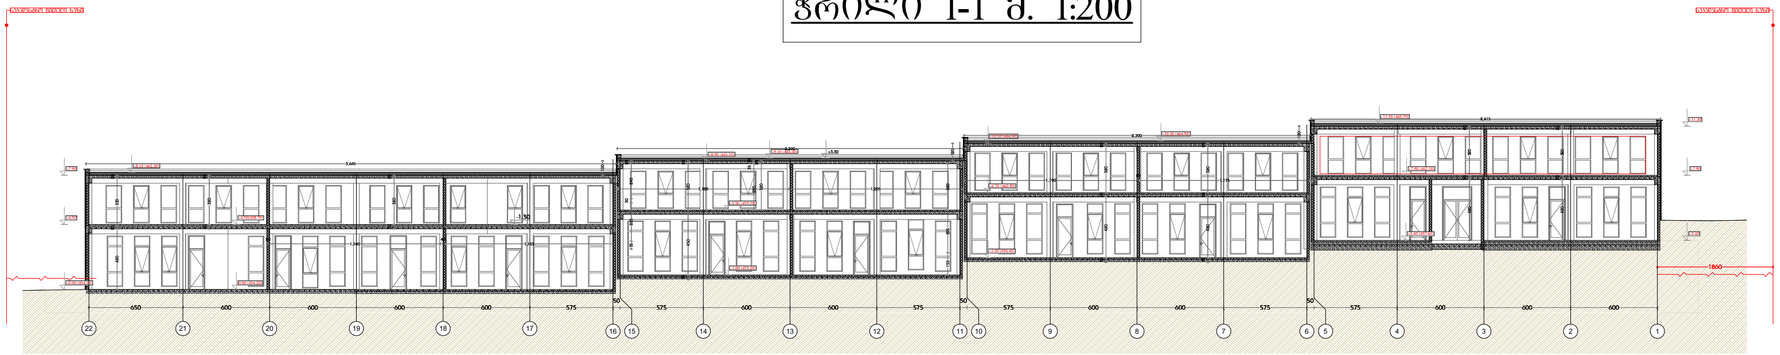

ჭრილი 2-2 მ. 1:200

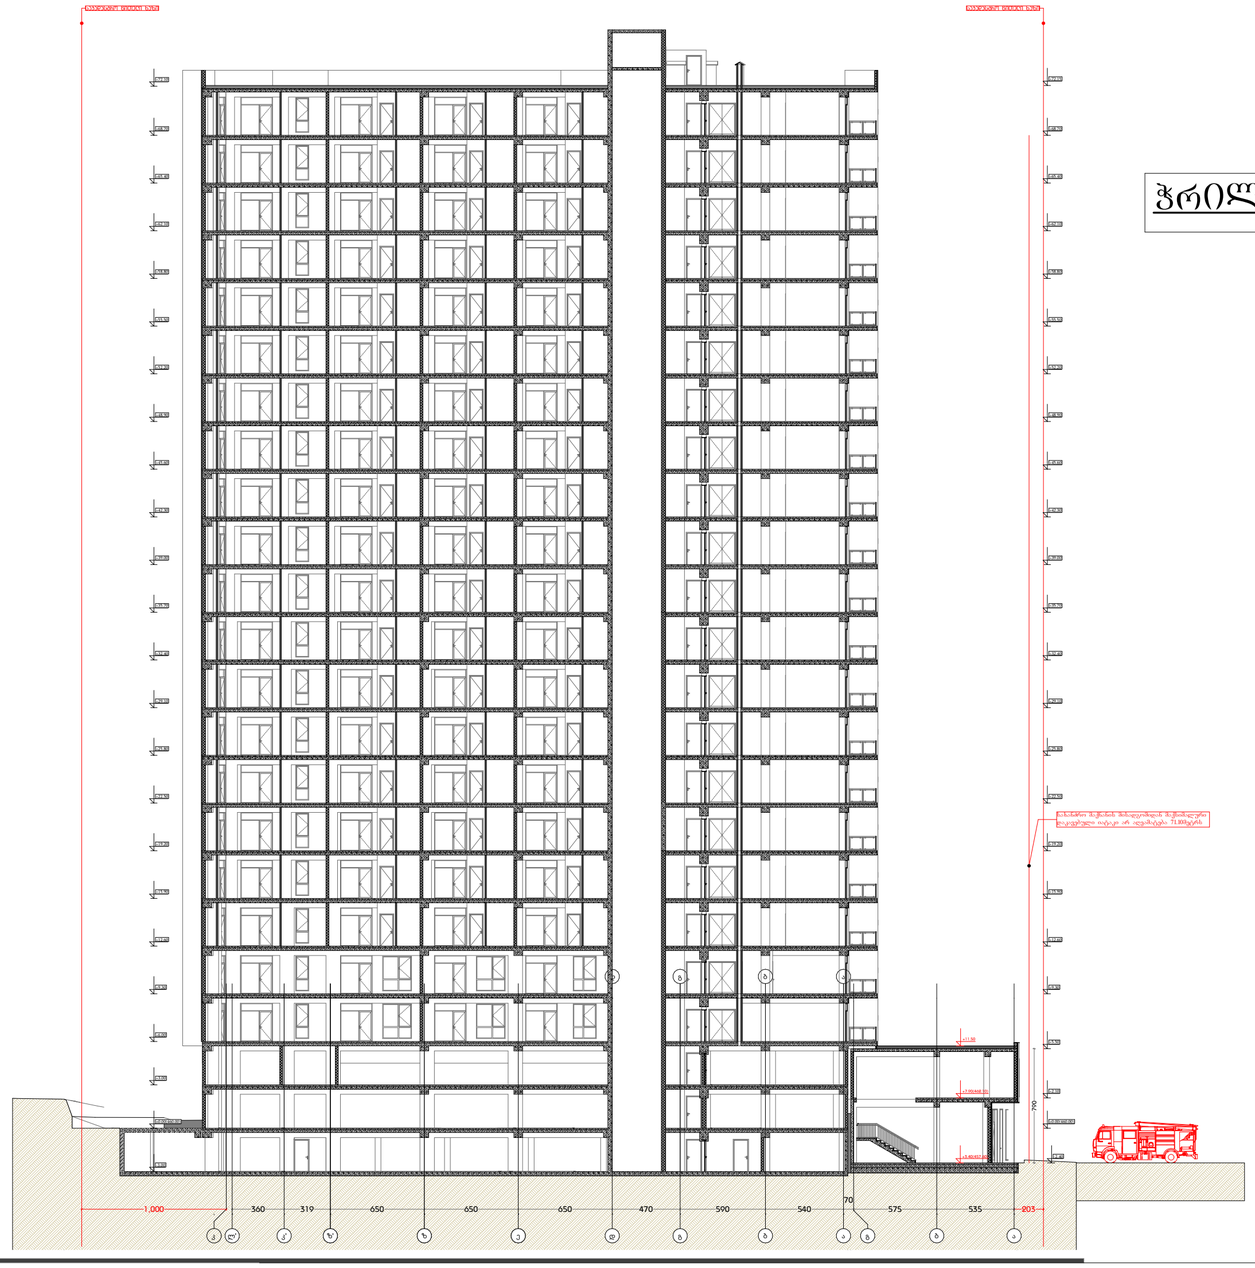

დამგეგმარებელი
DESIGNER IDENTIFICATION BLOC

პროექტის დასახელება
PROJECT NAME

მრავალბინიანი
საცხოვრებელი სახლი

დამკვეთი
CLIENT
შპს "ბლოკსი თავდადებულზე"

პროექტის მისამართი
PROJECT ADDRESS

ქალაქი თბილისი , დასახლება
დიდი დიღომი , მიმდებარედ

ს/კ 01.10.06.002.078

ეტაპი
STAGE
არქიტექტურული პროექტი

ნახაზის სათაური
TITLE


შენიშვნა:

ფორმატი	მასშტაბი	ფურცლის N
PAPER SIZE	SCALE	SHEET NO
A3	1:	

არქიტექტორი
თენგიზ ქსიავა

დაამუშავა

ჭრილი 3-3 მ. 1:200

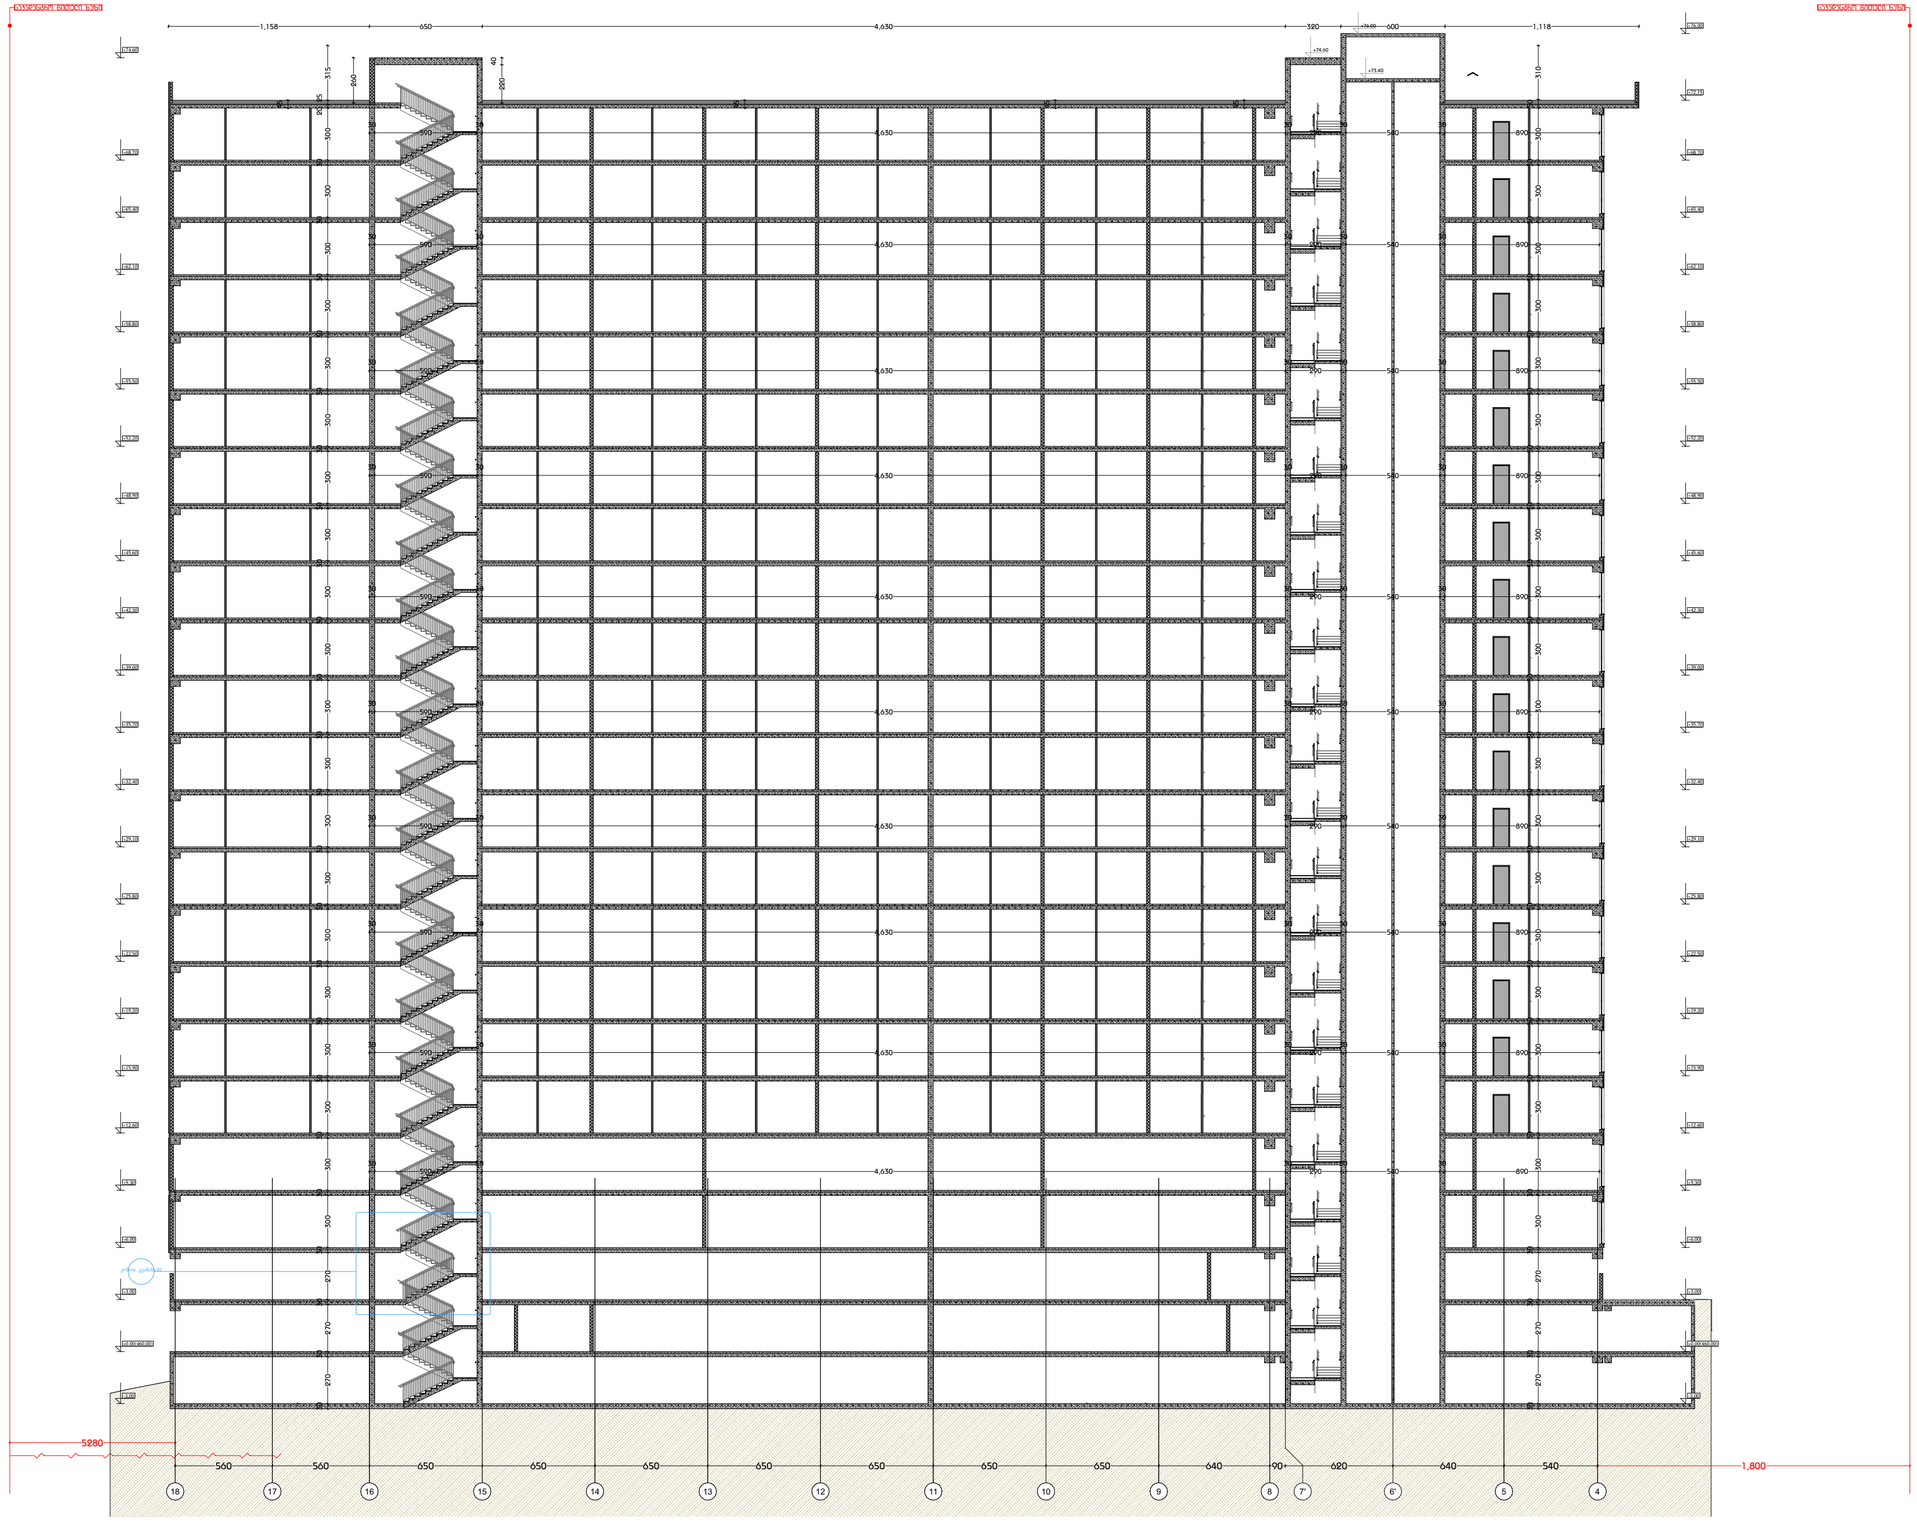

Building Section (2)

დამგეგმარებელი
DESIGNER IDENTIFICATION BLOC

პროექტის დასახელება
PROJECT NAME

მრავალბინიანი
საცხოვრებელი სახლი

დამკვეთი
CLIENT
შპს "ბლოქსი თავდადებულზე"

პროექტის მისამართი
PROJECT ADDRESS

ქალაქი თბილისი , დასახლება
დიდი დიღომი , მიმდებარედ

ს/კ 01.10.06.002.078

ეტაპი
STAGE
არქიტექტურული პროექტი

ნახაზის სათაური
TITLE


შენიშვნა:

ფორმატი PAPER SIZE	მასშტაბი SCALE	ფურცლის N SHEET NO
A3	1:	

არქიტექტორი
თენგიზ უსიავა


თამუნა

ჭრილი 1-1 მ. 1:300

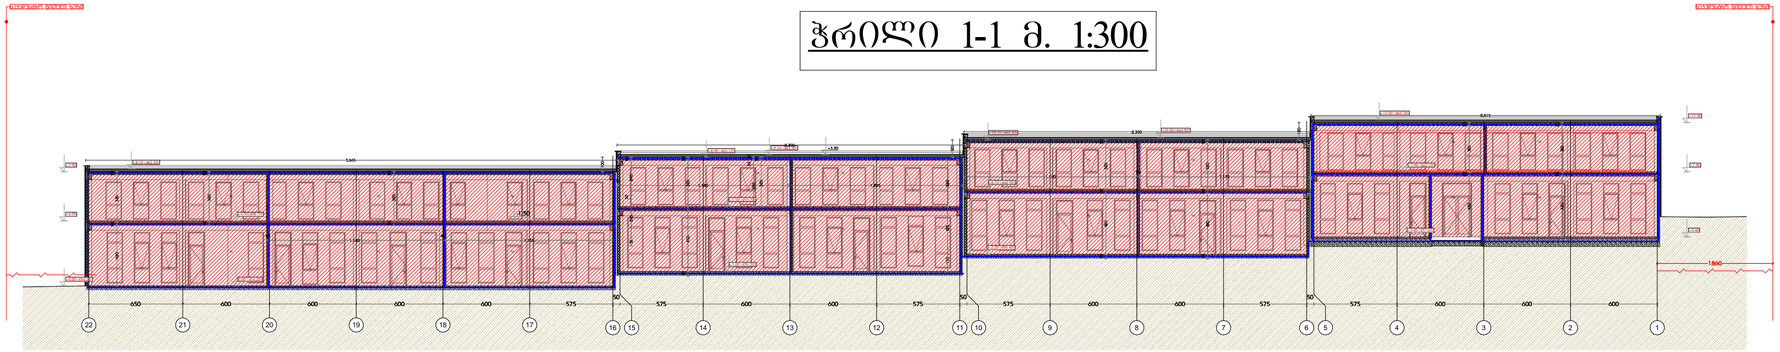

1 Building Section (2) 1:300

ჭრილი 2-2 მ. 1:300

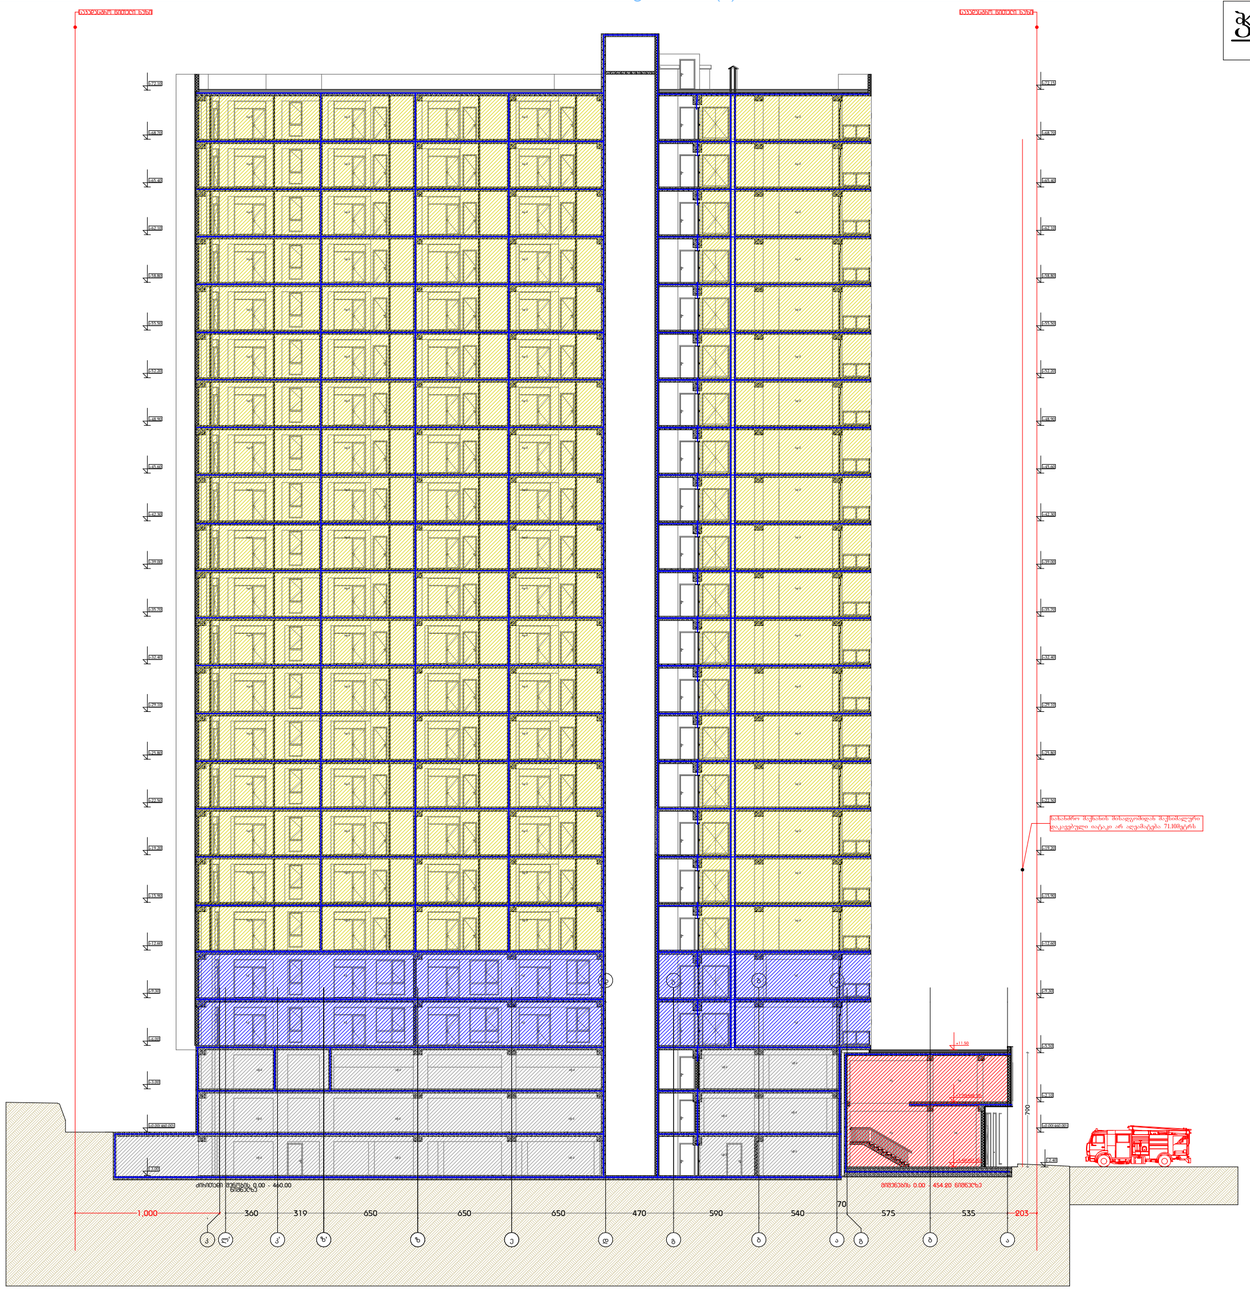

დამგეგმარებელი
DESIGNER IDENTIFICATION BLOC

პროექტის დასახელება
PROJECT NAME

მრავალბინიანი
საცხოვრებელი სახლი

დამკვეთი
CLIENT
შპს "ბლოკსი თავდადებულზე"

პროექტის მისამართი
PROJECT ADDRESS
ქალაქი თბილისი , დასახლება
დიდი დიღომი , მიმდებარედ

ს/კ 01.10.06.002.078

ეტაპი
STAGE
არქიტექტურული პროექტი

ნახაზის სათაური
TITLE


შენიშვნა:

ფორმატი	მასშტაბი	ფურცლის N
PAPER SIZE	SCALE	SHEET NO
A3	1:	


არქიტექტორი
თენგიზ ესაძე

დაამუშავა

ჭრილი 3-3 მ. 1:300

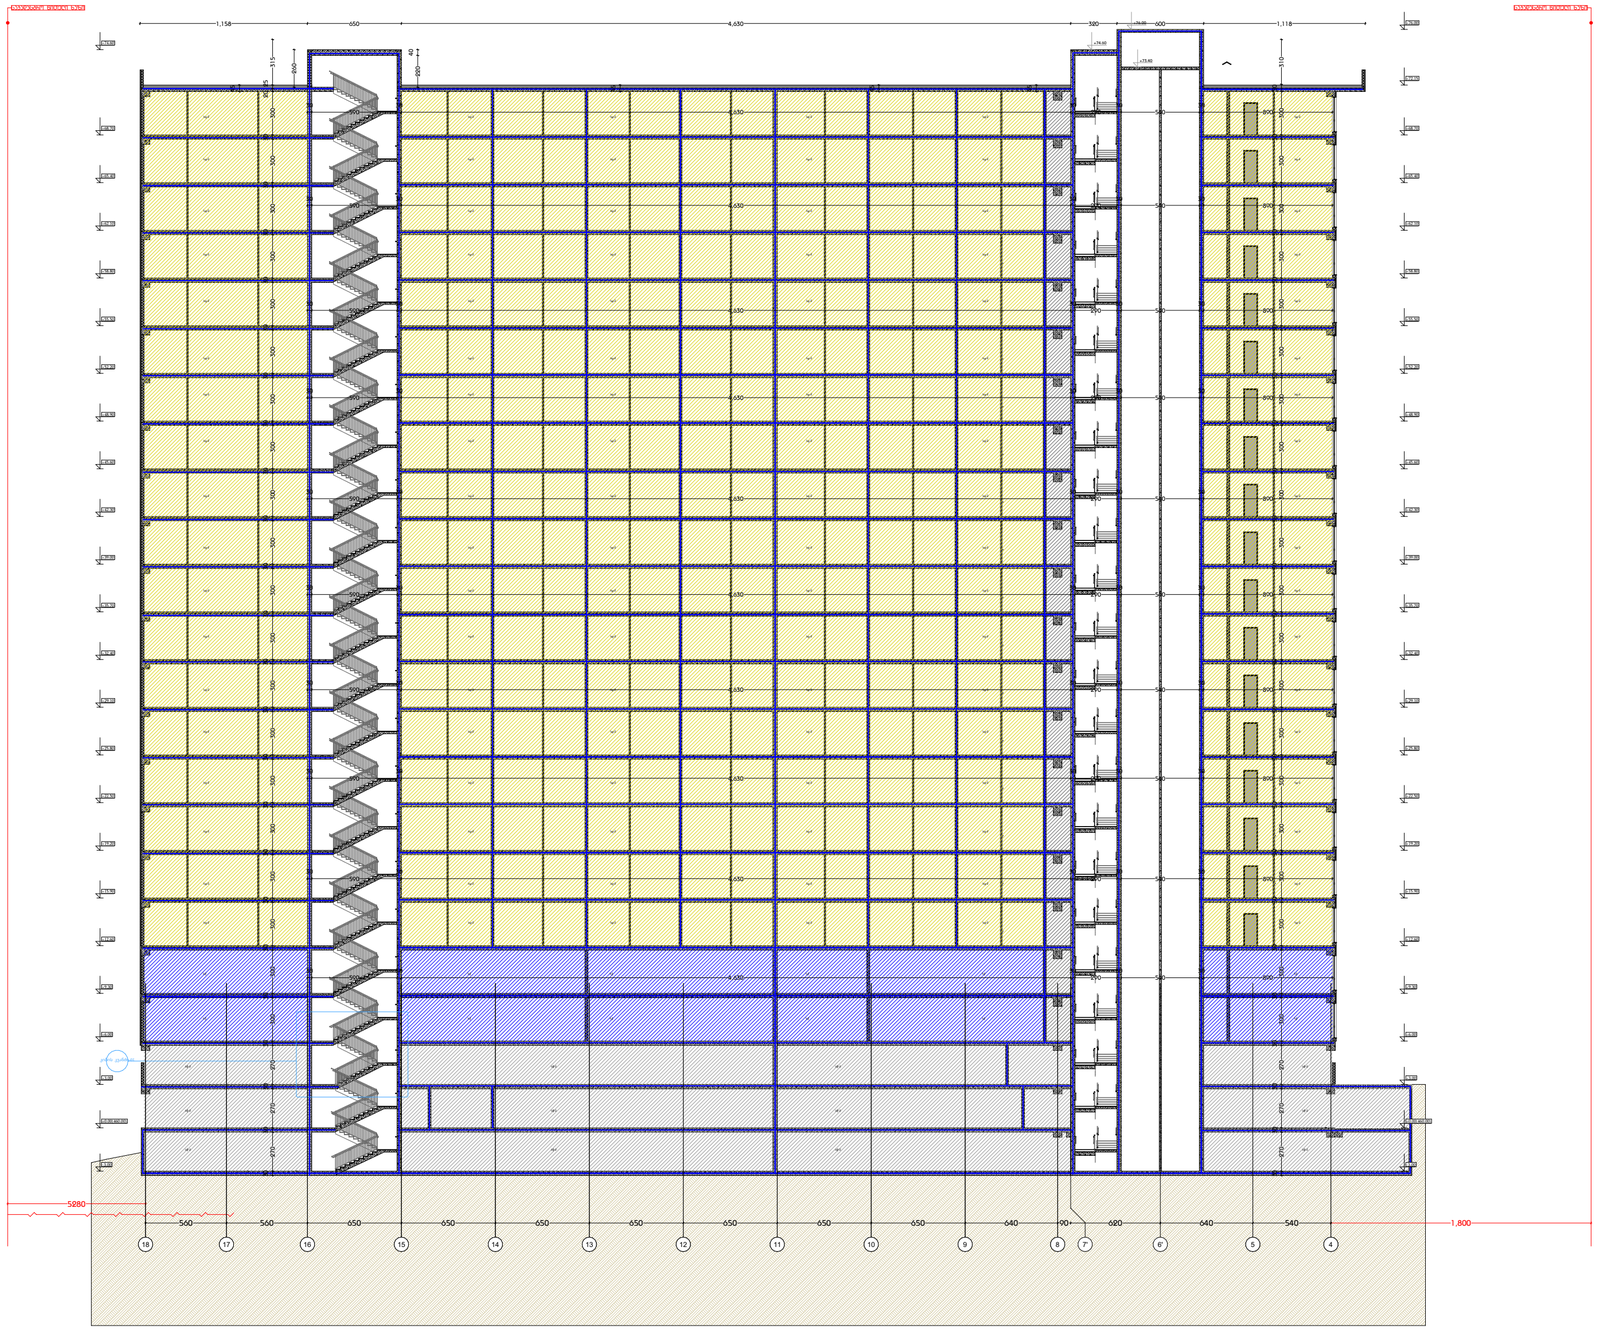

ჭრილი 4-4 მ. 1:300

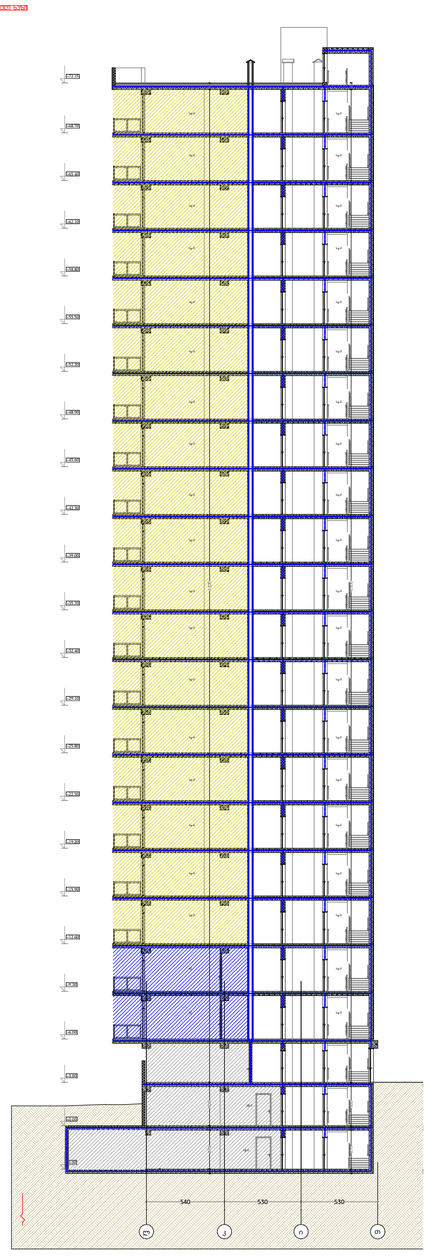

დამგეგმარებელი
DESIGNER IDENTIFICATION BLOC

პროექტის დასახელება
PROJECT NAME

მრავალბინიანი
საცხოვრებელი სახლი

დამკვეთი
CLIENT
შპს "ბლოქსი თავდადებულზე"

პროექტის მისამართი
PROJECT ADDRESS
ქალაქი თბილისი , დასახლება
დიდი დიღომი , მიმდებარედ

ს/კ 01.10.06.002.078

ეტაპი
STAGE
არქიტექტურული პროექტი

ნახაზის სათაური
TITLE

შენიშვნა:

ფორმატი	მასშტაბი	ფურცლის N
PAPER SIZE	SCALE	SHEET NO
A3	1:	

არქიტექტორი
ოენგინ ესიავა

დამტკიცდა