ტოპოგრაფიული გეგმა

ქ. თბილისი, ენუქიძის ქ. №5 (ნაკვ.03/001)

ს/კ №01.19.22.003.001

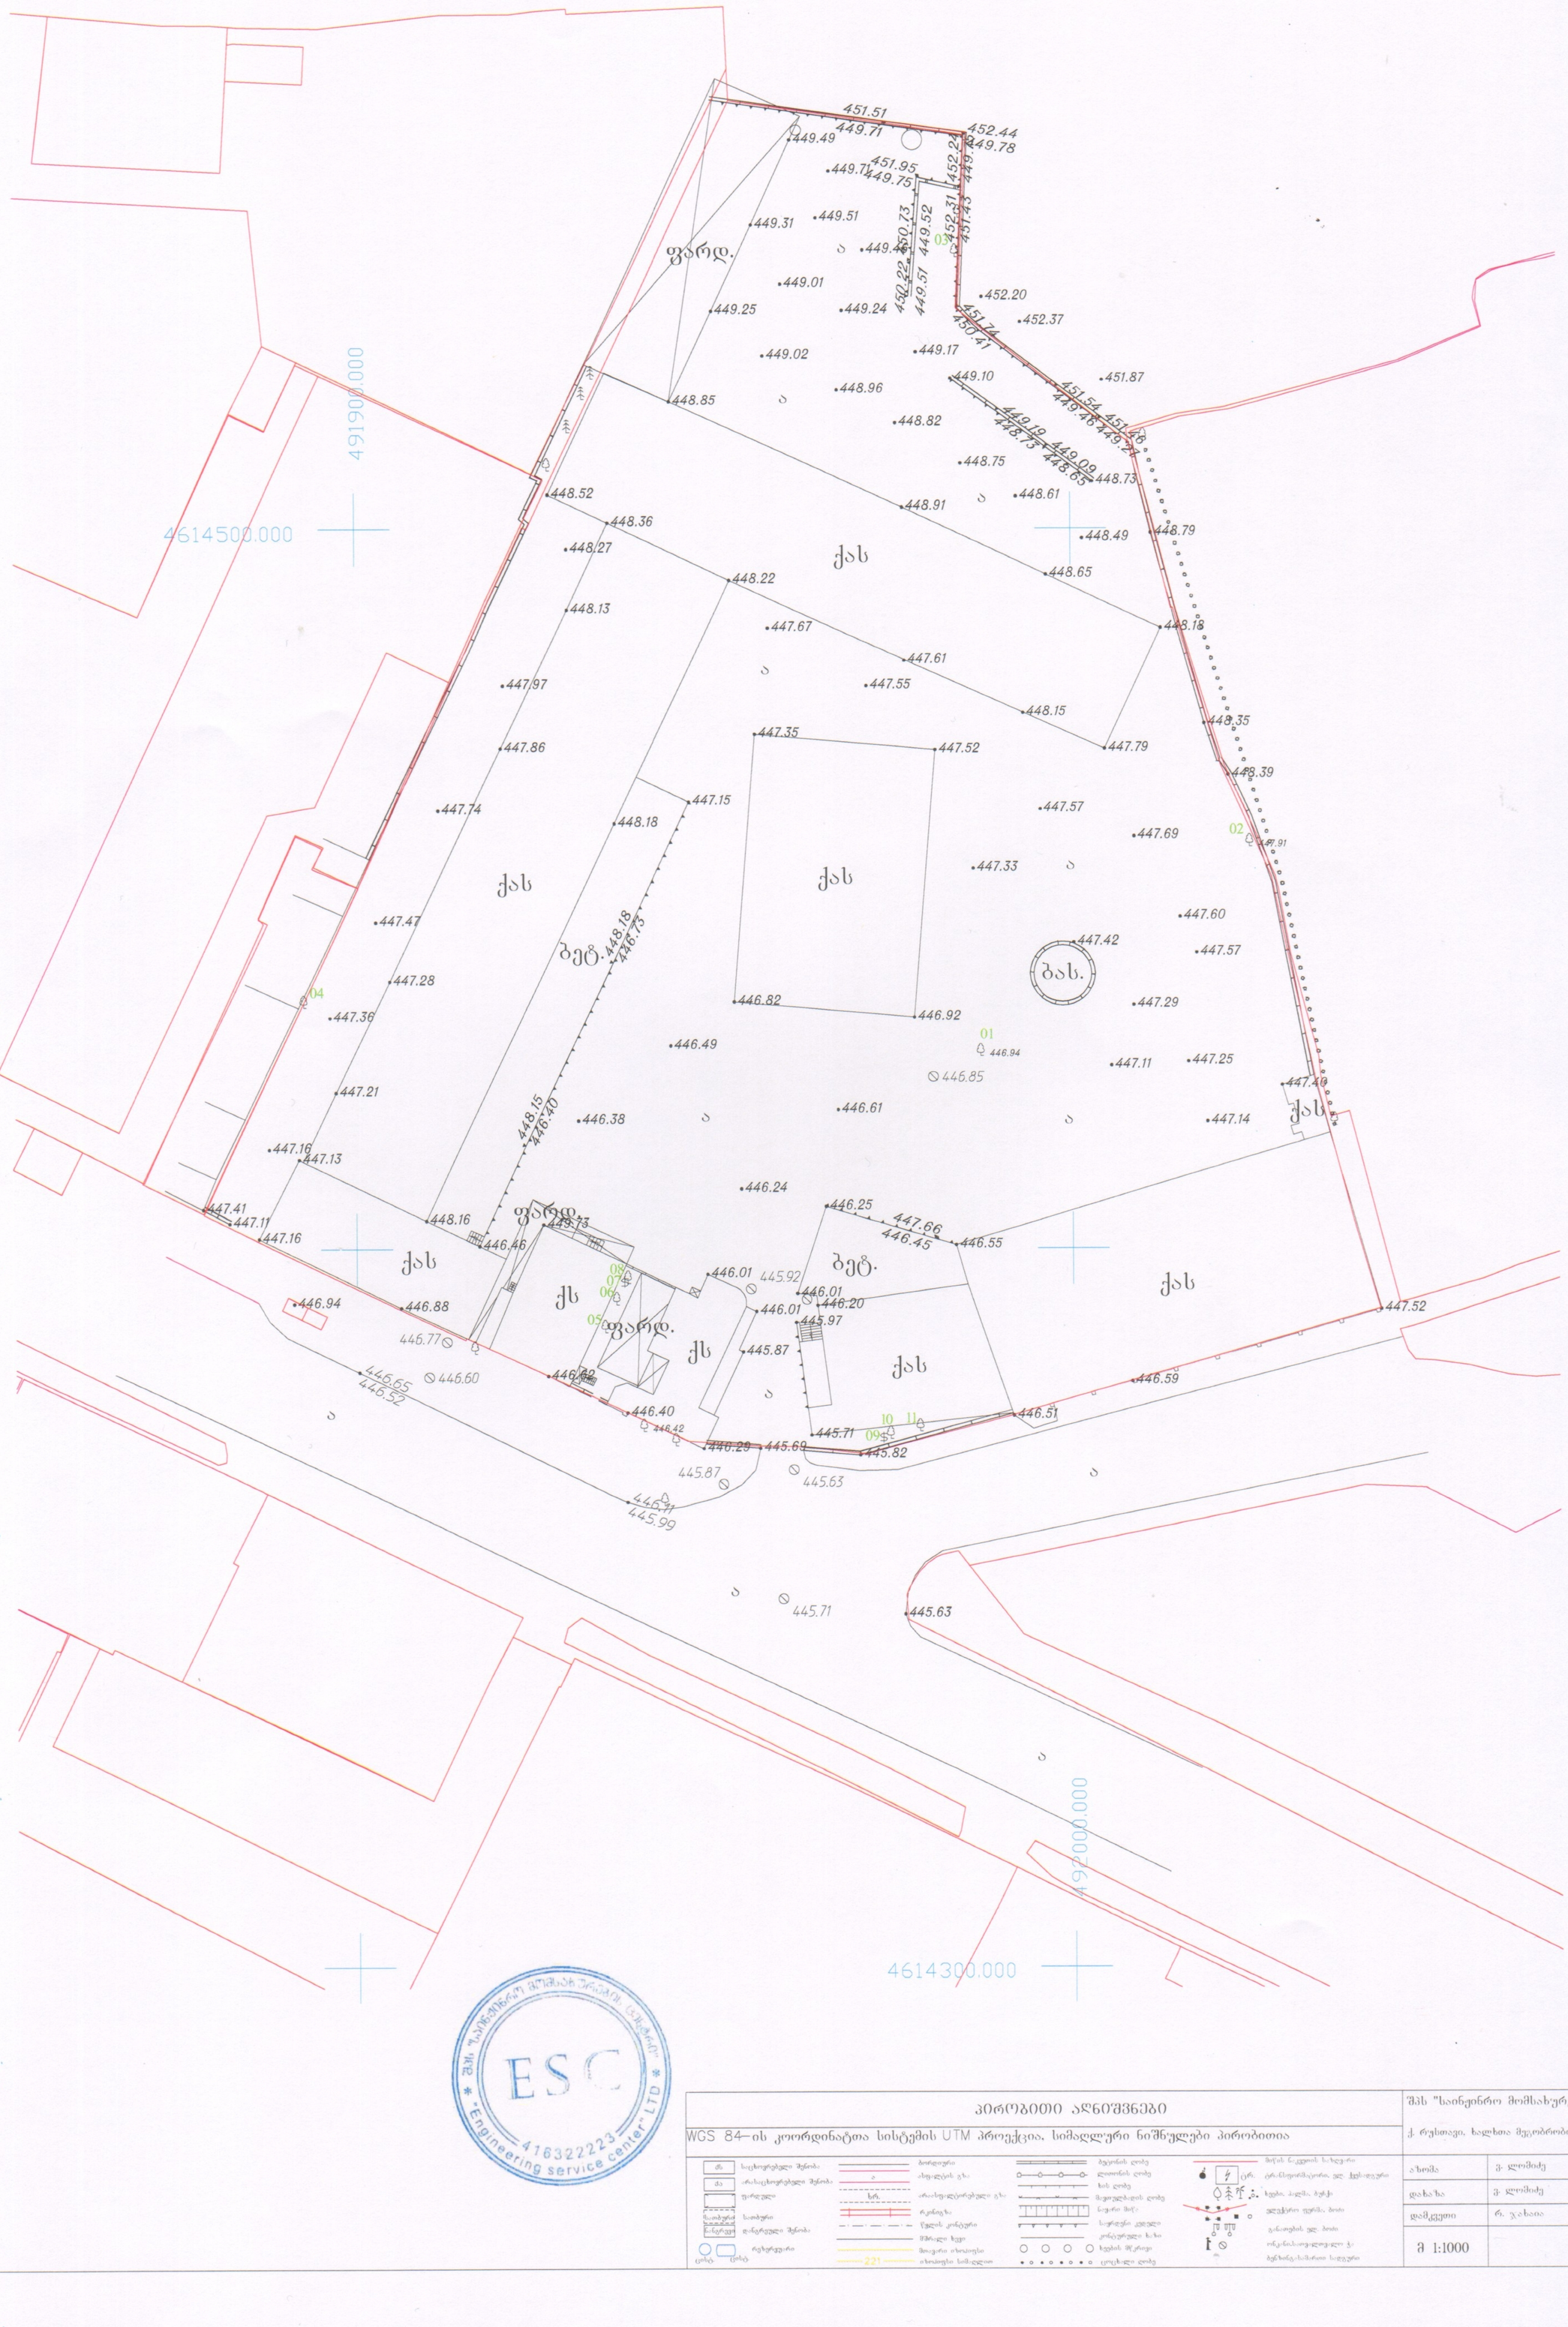

შპს "საინჟინრო მომსახურების ცენტრი"
"Engineering service center" LTD
ESC
416322223

პირობითი აღნიშვნები

WGS 84–ის კოორდინატთა სისტემის UTM პროექცია, სიმაღლური ნიშნულები პირობითია

შპს "საინჟინრო მომსახურების ცენტრი"

ქ. რუსთავი, ხალხთა მეგობრობის გამზ. N39/62

აზომა	ვ. ლომიძე	
დახაზა	ვ. ლომიძე	
დამკვეთი	რ. ჯახაია	
მ 1:1000		07/10/2020

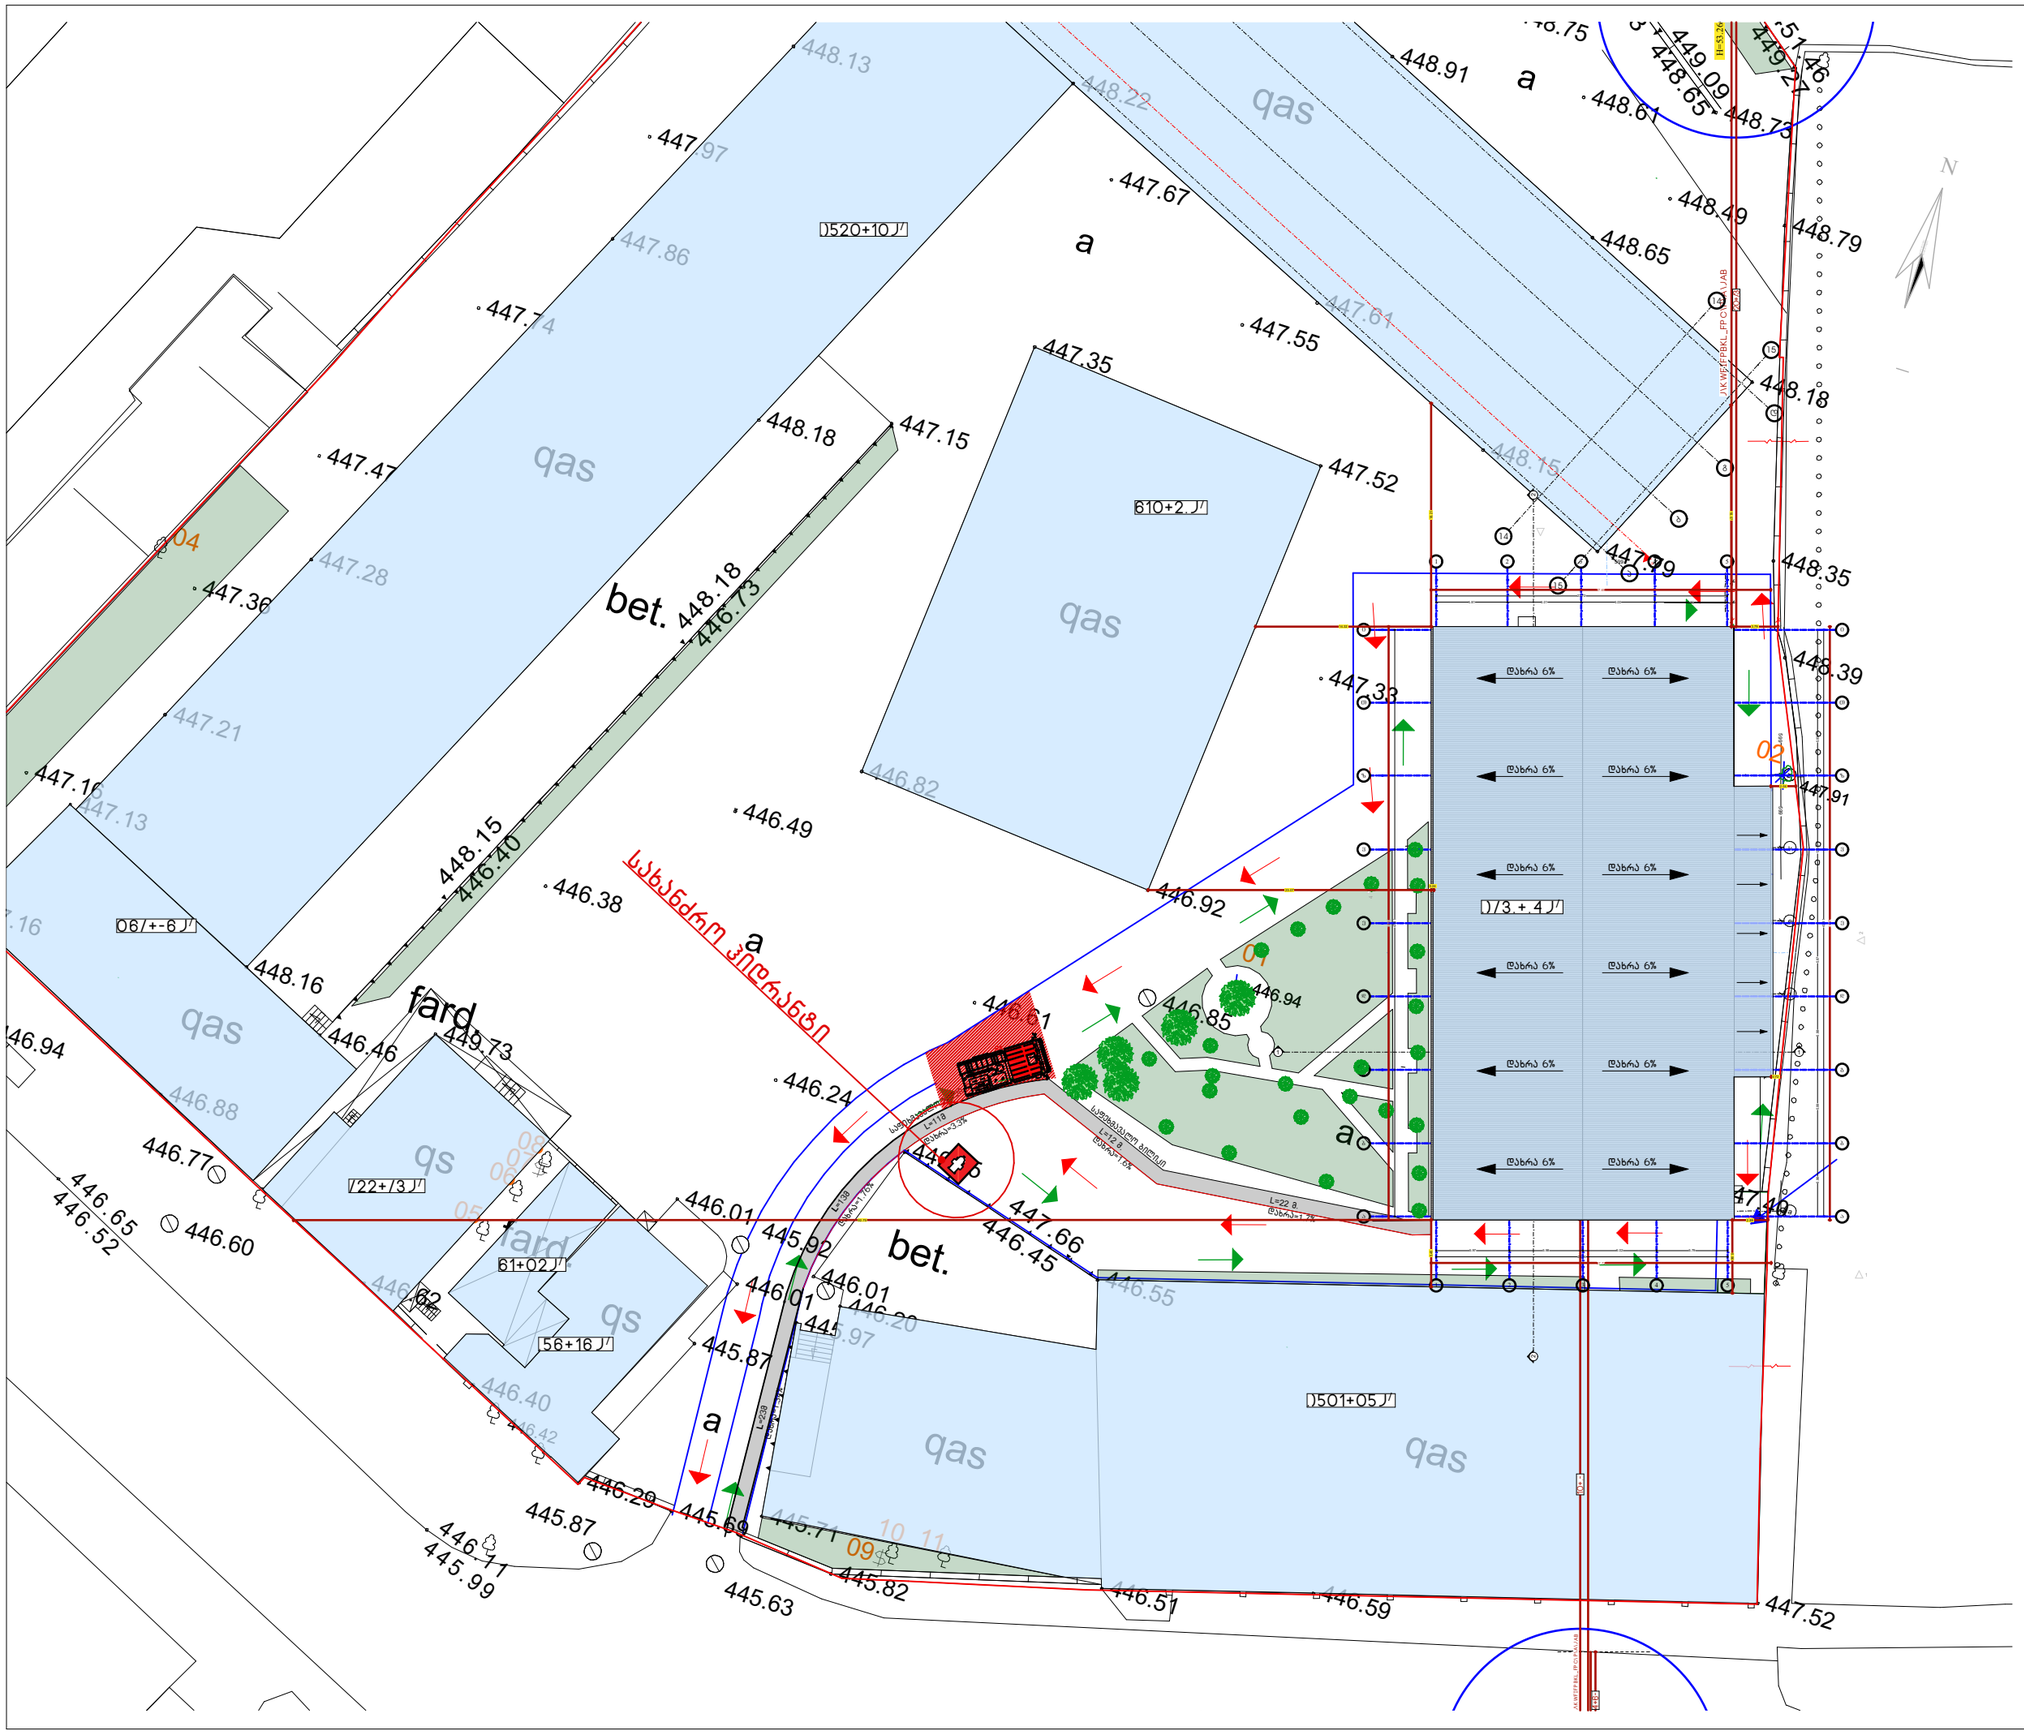

ARCHITECT
GIORGI ABULADZE

LTD "Giorgi Abuladze Archtiect"
Mail: Gioabuladze@gmail.com
Adress: Chabua Amirejibi hw1
Tbilisi, Greorgia ID: 405567747

საამქრო/სტამბა

მისამართი:	Adress:
თბილისი, ჟუჩა ენუქიძის #5 (ნაკ3.03/001)	
ს/კ 01.19.22.003.001	
ნახაზი:	Drawing:
გენ-გეგმა	
ექსპლიკაცია:	Explication:
ტექნიკურ ეკონომიკური მაჩვენებლები:	Technical-economic indicators:

ტერიტორიის ფართობი	18621 მ²
-	-
განაშენიანების ფართობი	1261.17 მ²
საერთო ფართობი	1217.25 მ²
საწარმოო ფართობი	1217.25 მ²
-	-
-	-
-	-
-	-
კოეფიციენტები:	
კ1 - 1261.2/18621=0.1	1261.2 მ²
კ2 - 1261.2/18621=0.4	1261.2 მ²
კ3 - 1005.5/18621=0.1	1005.5 მ²

დირექტორი:	
გიორგი აბულაძე	
არქიტექტორი:	
გიორგი აბულაძე	
დამკვეთი:	
შპს "პოლიგრაფიული ჰაბი"	
დირექტორი: რუსლან ჯახაია	
მასშტაბი SCALE	თარიღი DATE
	2026 წელი
სტადია STAGE	ფურცელი PAGE
არქ. პროექტი	