
გამწვანების პროექტი

დოკ. №2505-701 • თარიღი: 01.06.2025

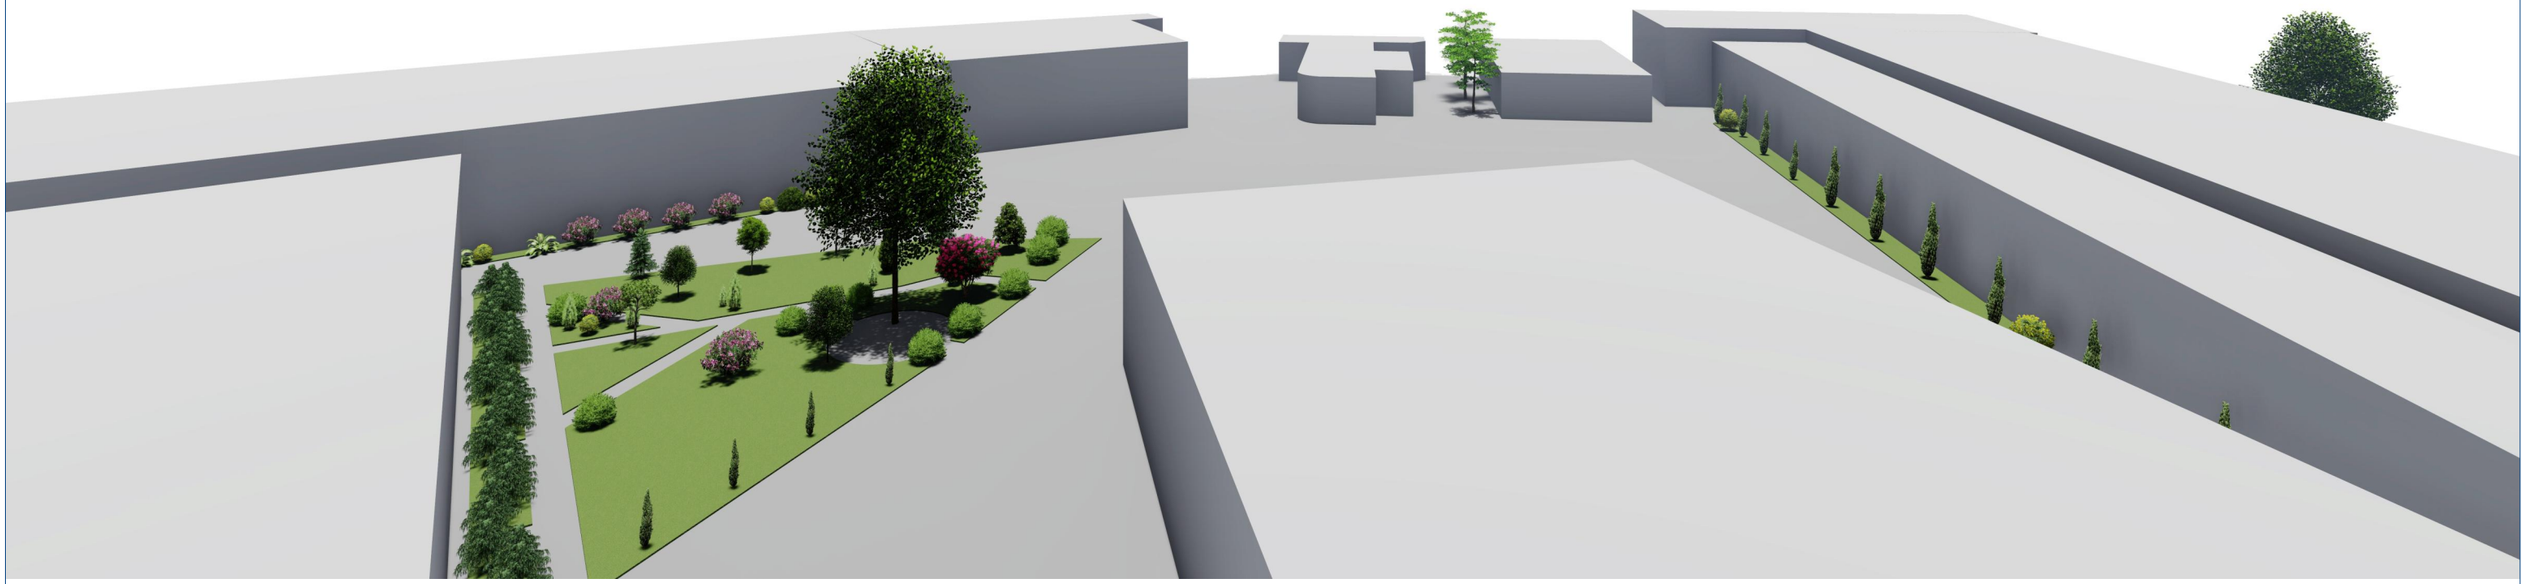

მისამართი: **თბილისი, ენუქიძის ქუჩა N5**

საკადასტრო კოდი: **01.19.22.003.001**

მესაკუთრე: **სააქციო საზოგადოება "პოლიგრაფიული ჰაბი"**

საპროექტო ტერიტორიის ფართობი: **18 621 მ²**

დადგენილი კ-3-ის შესაბამისად, მცენარეებით ასათვისებელი გამწვანება: **931.1 მ²** (კ-3 = 0.1)

შესანარჩუნებელი და გადასარგავი ჯანსაღი მცენარეებეები: **116**

გამწვანების პროექტის დასრულების თარიღი: **2028 წ.**

მცენარეების მოვლა-პატრონობაზე პასუხისმგებელი: **სააქციო საზოგადოება "პოლიგრაფიული ჰაბი"**

მოვლა-პატრონობის ხანრგძლივობა: **3 წელი**

დამკვეთი: სააქციო საზოგადოება "პოლიგრაფიული ჰაბი"

შემსრულებელი: შპს "დემასო ვუდ 1"

ლევან გოშაძე _____ ექსპერტი

ემზარ შარია _____ დირექტორი


ნინო გოგოსაშვილი _____ არქიტექტორი

შპს "დემასო ვუდ 1" DEMASO WOOD 1 400331716

საპროექტო ტერიტორიაზე არსებული მცენარეები და მათი განკარგვა

№	სახეობა	D 10 სმ	D 1.3 მ	H	ადგილი	განკარგვა
1	ალუბალი (Prunus cerasus)	18.5	15.9	6.5	სადგ' ნიღაბკარ.	მემარხვება
2	ალუბალი (Prunus cerasus)	29	17.5	8.5	სადგ' ნიღაბკარ.	მემარხვება
3	ვაზი (Vitis vinifera)	4-8		1	სადგ' ნიღაბკარ.	მემარხვება
4	ვაშლი (Malus domestica)	40	32	7.5	სადგ' ნიღაბკარ.	მემარხვება
5	კვიპაროზი - პირამიდ. (Cupressus)	8.0	6.4	3.5	სადგ' გადარგვადი"	მემარხვება
6	ბზა (Buxus sempervirens)	4-8		2.0	სადგ' გადარგვადი"	მემარხვება
7	კვიპაროზი - პირამიდ. (Cupressus)	8.0	6.4	3.5	სადგ' გადარგვადი"	მემარხვება
8	კვიპაროზი - პირამიდ. (Cupressus)	7.6	6.4	3.5	სადგ' გადარგვადი"	მემარხვება
9	კვიპაროზი - პირამიდ. (Cupressus)	8.6	7.0	3.0	სადგ' გადარგვადი"	მემარხვება
10	კვიპაროზი - პირამიდ. (Cupressus)	8.0	6.4	4.0	სადგ' გადარგვადი"	მემარხვება
11	კვიპაროზი - პირამიდ. (Cupressus)	7.0	5.7	4.0	სადგ' გადარგვადი"	მემარხვება
12	კვიპაროზი - პირამიდ. (Cupressus)	7.6	6.4	4.0	სადგ' გადარგვადი"	მემარხვება
13	კვიპაროზი - პირამიდ. (Cupressus)	7.3	6.1	3.5	სადგ' გადარგვადი"	მემარხვება
14	ბზა (Buxus sempervirens)	4-8		2.0	სადგ' გადარგვადი"	მემარხვება
15	კვიპაროზი - პირამიდ. (Cupressus)	6.4	4.8	3.0	სადგ' გადარგვადი"	მემარხვება
16	კვიპაროზი - პირამიდ. (Cupressus)	8.9	3.8	2.5	სადგ' გადარგვადი"	მემარხვება
17	ბზა (Buxus sempervirens)	4-8		1.5	სადგ' გადარგვადი"	მემარხვება
18	კვიპაროზი - პირამიდ. (Cupressus)	8.0	6.4	3.5	სადგ' გადარგვადი"	მემარხვება
19	ბზა (Buxus sempervirens)	0-4		1.5	სადგ' გადარგვადი"	მემარხვება
20	მუშმალა (Eriobotrya japonica)	4.8	1.0	1.5	სადგ' ნიღაბკარ.	მემარხვება
21	მუშმალა (Eriobotrya japonica)	0-4		1.0	სადგ' ნიღაბკარ.	მემარხვება
22	ვერხვი (Populus nigra)	0-4		2.0	სადგ' გადარგვადი"	გადარგვა
23	platanus	0-4		2.0	სადგ' გადარგვადი"	გადარგვა
24	ლეღვი (Ficus carica)	0-4		1.0	სადგ' ნიღაბკარ.	ჭრა
25	ვერხვი (Populus nigra)	9.2	5.4	3.5	სადგ' გადარგვადი"	გადარგვა
26	ლეღვი (Ficus carica)	4-8		3.0	სადგ' ნიღაბკარ.	ჭრა
27	თუთა (Morus)	83	54	11.5	სადგ	მემარხვება
28	მოხტერეის კვიპაროზი - პირამ. (Hes	0-4		1.5	სადგ' გადარგვადი"	მემარხვება
29	მოხტერეის კვიპაროზი - პირამ. (Hes	0-4		1.5	სადგ' გადარგვადი"	მემარხვება
30	მოხტერეის კვიპაროზი - პირამ. (Hes	0-4		1.5	სადგ' გადარგვადი"	მემარხვება
31	მოხტერეის კვიპაროზი - პირამ. (Hes	0-4		1.5	სადგ' გადარგვადი"	მემარხვება
32	მოხტერეის კვიპაროზი - პირამ. (Hes	0-4		1.5	სადგ' გადარგვადი"	მემარხვება
33	მოხტერეის კვიპაროზი - პირამ. (Hes	0-4		1.5	სადგ' გადარგვადი"	მემარხვება
34	მოხტერეის კვიპაროზი - პირამ. (Hes	0-4		1.5	სადგ' გადარგვადი"	მემარხვება
35	მოხტერეის კვიპაროზი - პირამ. (Hes	0-4		1.5	სადგ' გადარგვადი"	მემარხვება
36	მოხტერეის კვიპაროზი - პირამ. (Hes	0-4		1.5	სადგ' გადარგვადი"	მემარხვება
37	არიზ. კვიპაროზი - პირამ. (Cupressu	0-4		1.5	სადგ' გადარგვადი"	მემარხვება
38	მოხტერეის კვიპაროზი - პირამ. (Hes	0-4		1.5	სადგ' გადარგვადი"	მემარხვება
39	მოხტერეის კვიპაროზი - პირამ. (Hes	0-4		1.5	სადგ' გადარგვადი"	მემარხვება
40	მოხტერეის კვიპაროზი - პირამ. (Hes	0-4		1.5	სადგ' გადარგვადი"	მემარხვება
41	მოხტერეის კვიპაროზი - პირამ. (Hes	0-4		1.5	სადგ' გადარგვადი"	მემარხვება
42	მოხტერეის კვიპაროზი - პირამ. (Hes	0-4		1.5	სადგ' გადარგვადი"	მემარხვება
43	მოხტერეის კვიპაროზი - პირამ. (Hes	0-4		1.5	სადგ' გადარგვადი"	მემარხვება
44	მოხტერეის კვიპაროზი - პირამ. (Hes	0-4		1.5	სადგ' გადარგვადი"	მემარხვება
45	მოხტერეის კვიპაროზი - პირამ. (Hes	0-4		1.5	სადგ' გადარგვადი"	მემარხვება
46	მოხტერეის კვიპაროზი - პირამ. (Hes	0-4		1.5	სადგ' გადარგვადი"	მემარხვება
47	მოხტერეის კვიპაროზი - პირამ. (Hes	0-4		1.5	სადგ' გადარგვადი"	მემარხვება
48	მოხტერეის კვიპაროზი - პირამ. (Hes	0-4		1.5	სადგ' გადარგვადი"	მემარხვება
49	მოხტერეის კვიპაროზი - პირამ. (Hes	0-4		1.5	სადგ' გადარგვადი"	მემარხვება
50	მოხტერეის კვიპაროზი - პირამ. (Hes	0-4		1.5	სადგ' გადარგვადი"	მემარხვება
51	მოხტერეის კვიპაროზი - პირამ. (Hes	0-4		1.5	სადგ' გადარგვადი"	მემარხვება
52	მოხტერეის კვიპაროზი - პირამ. (Hes	0-4		1.5	სადგ' გადარგვადი"	მემარხვება
53	მოხტერეის კვიპაროზი - პირამ. (Hes	0-4		1.5	სადგ' გადარგვადი"	მემარხვება
54	მოხტერეის კვიპაროზი - პირამ. (Hes	0-4		1.5	სადგ' გადარგვადი"	მემარხვება
55	მოხტერეის კვიპაროზი - პირამ. (Hes	0-4		1.5	სადგ' გადარგვადი"	მემარხვება
56	მოხტერეის კვიპაროზი - პირამ. (Hes	0-4		1.5	სადგ' გადარგვადი"	მემარხვება
57	მოხტერეის კვიპაროზი - პირამ. (Hes	0-4		1.5	სადგ' გადარგვადი"	მემარხვება
58	მოხტერეის კვიპაროზი - პირამ. (Hes	0-4		1.5	სადგ' გადარგვადი"	მემარხვება
59	ფოტინია ბუჩქი (Photinia × fraseri)	0-4		1.5	სადგ' გადარგვადი"	მემარხვება
60	ლოროპეტალუმი (Loropetalum)	0-4		1.5	სადგ' გადარგვადი"	მემარხვება
61	ტუია - ბუჩქი (Thuja)	0-4		1.0	სადგ' გადარგვადი"	მემარხვება
62	ჯოხვატი (Euonymus)	0-4		1.0	სადგ' გადარგვადი"	მემარხვება
63	ტუია - ბუჩქი (Thuja)	0-4		1.0	სადგ' გადარგვადი"	მემარხვება
64	ფიჭვი (Pinus pinea)	8.0	3.2	2.0	სადგ' გადარგვადი"	მემარხვება
65	ფოტინია ბუჩქი (Photinia × fraseri)	0-4		1.0	სადგ' გადარგვადი"	მემარხვება
66	ლოროპეტალუმი (Loropetalum)	0-4		1.5	სადგ' გადარგვადი"	მემარხვება
67	კვიპაროზი - პირამიდ. (Cupressus)	4.5	1.0	1.5	სადგ' გადარგვადი"	მემარხვება
68	კვიპაროზი - პირამიდ. (Cupressus)	4.5	1.0	1.5	სადგ' გადარგვადი"	მემარხვება
69	კვიპაროზი - პირამიდ. (Cupressus)	3.2	1.0	1.5	სადგ' გადარგვადი"	მემარხვება
70	კვიპაროზი - პირამიდ. (Cupressus)	3.8	1.0	1.5	სადგ' გადარგვადი"	მემარხვება
71	ფოტინია ბუჩქი (Photinia × fraseri)	0-4		1.5	სადგ' გადარგვადი"	მემარხვება
72	ფოტინია ბუჩქი (Photinia × fraseri)	0-4		1.5	სადგ' გადარგვადი"	მემარხვება
73	ფოტინია ბუჩქი (Photinia × fraseri)	0-4		1.5	სადგ' გადარგვადი"	მემარხვება
74	ჯოხვატი (Euonymus)	0-4		0.5	სადგ' გადარგვადი"	მემარხვება
75	მოხტერეის კვიპაროზი - პირამ. (Hes	3.8	1.6	1.5	სადგ' გადარგვადი"	მემარხვება
76	ფოტინია ბუჩქი (Photinia × fraseri)	0-4		1.0	სადგ' გადარგვადი"	მემარხვება
77	ფოტინია ბუჩქი (Photinia × fraseri)	0-4		1.0	სადგ' გადარგვადი"	მემარხვება
78	ვერხვი (Populus deltoides)	96	89	13.5	სადგ	მემარხვება
79	იორის ჩაქა (Lagerstroemia indica)	8.0	7.0	3.5	სადგ' გადარგვადი"	მემარხვება
80	ფოტინია ბუჩქი (Photinia × fraseri)	4.8	3.2	2.0	სადგ' გადარგვადი"	მემარხვება
81	ფოტინია ბუჩქი (Photinia × fraseri)	4.8	3.2	2.0	სადგ' გადარგვადი"	მემარხვება
82	მაგნოლია (Magnolia grandiflora)	8.0	6.1	3.5	სადგ' გადარგვადი"	მემარხვება
83	ტუია - ბუჩქი (Thuja)	0-4		0.5	სადგ' გადარგვადი"	მემარხვება
84	ტუია - ბუჩქი (Thuja)	0-4		0.5	სადგ' გადარგვადი"	მემარხვება
85	უთხოკარი (Taxus baccata)	0-4		2.0	სადგ' გადარგვადი"	მემარხვება
86	კედარი (Cedrus deodara)	5.1	3.2	2.0	სადგ' გადარგვადი"	მემარხვება
87	ფიჭვი (Pinus pinea)	7.6	3.8	2.0	სადგ' გადარგვადი"	მემარხვება
88	ტუია - ბუჩქი (Thuja)	0-4		0.5	სადგ' გადარგვადი"	მემარხვება
89	ტუია - ბუჩქი (Thuja)	3.2	1.0	1.5	სადგ' გადარგვადი"	მემარხვება
90	კედარი (Cedrus deodara)	5.1	3.8	2.0	სადგ' გადარგვადი"	მემარხვება
91	ჯოხვატი (Euonymus)	0-4		0.5	სადგ' გადარგვადი"	მემარხვება
92	ნანდინა (Nandina domestica)	0-4		0.5	სადგ' გადარგვადი"	მემარხვება
93	ჯოხვატი (Euonymus)	0-4		1.0	სადგ' გადარგვადი"	მემარხვება
94	ნანდინა (Nandina domestica)	0-4		1.0	სადგ' გადარგვადი"	მემარხვება
95	ჯოხვატი (Euonymus)	0-4		1.0	სადგ' გადარგვადი"	მემარხვება
96	ჯოხვატი (Euonymus)	0-4		0.5	სადგ' გადარგვადი"	მემარხვება
97	ჯოხვატი (Euonymus)	0-4		0.5	სადგ' გადარგვადი"	მემარხვება
98	ღვია (Juniperus)	0-4		0.5	სადგ' გადარგვადი"	მემარხვება
99	ჯოხვატი (Euonymus)	0-4		0.5	სადგ' გადარგვადი"	მემარხვება
100	ოლეანდრი (Nerium oleander)	0-4		1.5	სადგ' გადარგვადი"	მემარხვება
101	ოლეანდრი (Nerium oleander)	0-4		1.5	სადგ' გადარგვადი"	მემარხვება
102	ოლეანდრი (Nerium oleander)	0-4		1.5	სადგ' გადარგვადი"	მემარხვება
103	ოლეანდრი (Nerium oleander)	0-4		1.5	სადგ' გადარგვადი"	მემარხვება
104	ოქროპა (Aucuba japonica)	0-4		1.0	სადგ' გადარგვადი"	მემარხვება
105	ჯოხვატი (Euonymus)	0-4		1.0	სადგ' გადარგვადი"	მემარხვება
106	ოქროპა (Aucuba japonica)	0-4		1.0	სადგ' გადარგვადი"	მემარხვება
107	ოლეანდრი (Nerium oleander)	0-4		1.5	სადგ' გადარგვადი"	მემარხვება
108	ღვია (Juniperus)	0-4		1.0	სადგ' გადარგვადი"	მემარხვება
109	ტუია - ბუჩქი (Thuja)	0-4		1.0	სადგ' გადარგვადი"	მემარხვება
110	ჯოხვატი (Euonymus)	0-4		1.5	სადგ' გადარგვადი"	მემარხვება
111	ოქროპა (Aucuba japonica)	0-4		1.0	სადგ' გადარგვადი"	მემარხვება
112	ოლეანდრი (Nerium oleander)	0-4		1.5	სადგ' გადარგვადი"	მემარხვება
113	ღვია (Juniperus)	0-4		1.0	სადგ' გადარგვადი"	მემარხვება
114	ჯოხვატი (Euonymus)	0-4		1.5	სადგ' გადარგვადი"	მემარხვება
115	ოქროპა (Aucuba japonica)	0-4		1.0	სადგ' გადარგვადი"	მემარხვება
116	ჯოხვატი (Euonymus)	0-4		1.5	სადგ' გადარგვადი"	მემარხვება
117	ოქროპა (Aucuba japonica)	0-4		0.5	სადგ' გადარგვადი"	მემარხვება
118	ვაზი (Vitis vinifera)	8.0			სადგ' ნიღაბკარ.	მემარხვება

მცენარეთა განლაგება
მ 1:1000

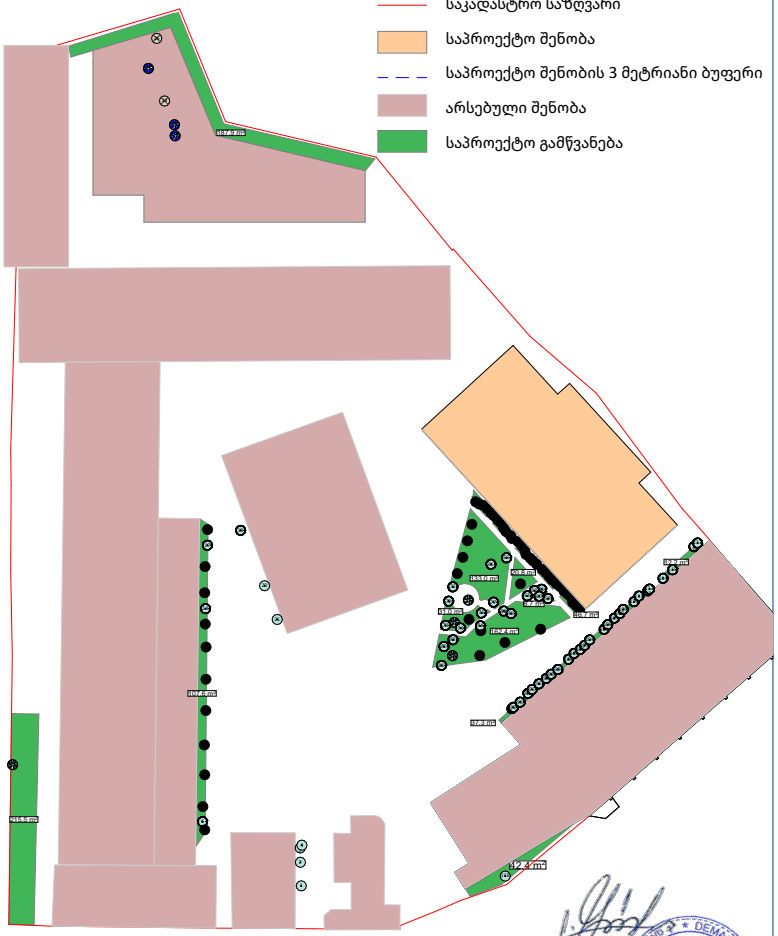

პირობითი აღნიშვნები

- ფოთლოვანი ხე
- ხილკენკროვანი მცენარ
- წიწვოვანი
- ბუჩქი
- გადარგვა
- ჭრა
- საკადასტრო საზღვარი
- საპროექტო შენობა
- საპროექტო შენობის 3 მეტრიანი ბუფერი
- არსებული შენობა
- საპროექტო გამწვანება

ადგილზე შესანარჩუნებელი ჯანსაღი მცენარეები - 113		
№№	დასახელება	რაოდენობა
20-21	მუშმალა (Eriobotrya japonica)	2
4	ვაშლი (Malus domesca)	1
1-2	ალუბალი (Prunus cerasus)	2
3, 118	ვაზი (Vis vinifera)	2
104, 106, 111, 115, 117	აუკუბა (Aucuba japonica)	5
6, 14, 17, 19	ბზა (Buxus sempervirens)	4
62, 74, 91, 93, 95-97, 99, 105, 110, 114, 116	ჭანჭყატი (Euonymus)	12
98, 108, 113	ღვია (Juniperus)	3
60, 66	ლოროპეტალუმი (Loropetalum)	2
92, 94	ნანდინა (Nandina domesca)	2
100-103, 107, 112	ოლეანდრი (Nerium oleander)	6
59, 65, 71-73, 76-77, 80-81	ფოტინია ბუჩქი (Phonia × fraseri)	9
61, 63, 83-84, 88-89, 109	ტუია - ბუჩქი (Thuja)	7
79	ირმის რქა (Lagerstroemia indica)	1
82	მაგნოლია (Magnolia grandiflora)	1
27	თუთა (Morus)	1
78	ვერხვი (Populus deltoides)	1
86, 90	კედარი (Cedrus deodara)	2
5, 7-13, 15-16, 18, 67-70	კვიპაროზი - პირამიდ. (Cupressus)	15
37	არიზ. კვიპაროზი - ჰორიზ. (Cupressus arizonica)	1
28-36, 38-58, 75	მონტერეის კვიპაროზი - ჰორიზ. (Hesperocyparis macrocarpa)	31
64, 87	ფიჭვი (Pinus pinea)	2
85	უთხოვარი (Taxus baccata)	1

გადასარგავი მცენარეები - 3		
№№	დასახელება	რაოდენობა
23	ქადარი (Platanus)	1
22, 25	ვერხვი (Populus nigra)	2

მოსაჭრელი ჯანსაღი მცენარეები - 2		
№№	დასახელება	რაოდენობა
24, 26	ლეღვი (Ficus carica)	2

შენიშვნები:
- არსებულ მცენარეთა მონაცემები აღებულია შპს "დემასო ვუდ 1"-ის N2505-411 საექსპერტო დასკვნიდან
- გამოყენებულია დამკვეთის მიერ მოწოდებული არქიტექტურული და კარტოგრაფიული მასალა

დამკვეთი: სააქციო საზოგადოება "პოლიგრაფიული ჰაბი"

შემსრულებელი: შპს "დემასო ვუდ 1"

მცენარეთა საპროექტო განლაგება - შესანარჩუნებელი და დასარგავი მცენარეები

ფორმატი A3

შესანარჩუნებელი მცენარეები - 113

დასახელება	დიამეტრი (სმ) მიწიდან 10 სმ-ზე	n	№№
2 მუშმალა (Eriobotrya japonica)	0-4	1	21
	4-8	1	20
1 ვაშლი (Malus domes□ca)	40-44	1	4
2 ალუბალი (Prunus cerasus)	16-20	1	1
	28-32	1	2
2 ვაზი (Vi□s vinifera)	4-8	2	3, 118
5 იაპონური აუკუბა (Aucuba japonica)	0-4	5	104, 106, 111, 115, 117
4 ჩვეულებრივი ბზა (Buxus sempervirens)	0-4	1	19
	4-8	3	6, 14, 17
12 ჭანჭყატი (Euonymus)	0-4	12	62, 74, 91, 93, 95, 96, 97, 99, 105, 110, 114, 116
3 ღვია (Juniperus)	0-4	3	98, 108, 113
2 ლოროპეტალუმი (Loropetalum)	0-4	2	60, 66
2 ნანდინა (Nandina domes□ca)	0-4	2	92, 94
6 ოლეანდრი (Nerium oleander)	0-4	6	100, 101, 102, 103, 107, 112
9 ფოტინია - ბუჩქი (Pho□nia × fraseri)	0-4	7	59, 65, 71, 72, 73, 76, 77
	4-8	2	80, 81
7 ტუია - ბუჩქი (Thuja)	0-4	7	61, 63, 83, 84, 88, 89, 109
1 ირმის რქა (Lagerstroemia indica)	4-8	1	79
1 დიდყვავილა მაგნოლია (Magnolia grandiflora)	4-8	1	82
1 თუთა (Morus)	D>56	1	27
1 კანადური ვერხვი (Populus deltoides)	D>56	1	78
2 ჰიმალაის კედარი (Cedrus deodara)	4-8	2	86, 90
15 კვიპაროზი - პირამიდული (Cupressus)	0-4	2	69, 70
	4-8	11	5, 7, 8, 10, 11, 12, 13, 15, 18, 67, 68
	8-12	2	9, 16
1 არიზონული კვიპაროზი - ჰორიზონტული (Cupressus arizonica)	0-4	1	37
31 მონტერეის კვიპაროზი - ჰორიზონტული (Hesperocyparis macrocarpa)	0-4	31	28, 29, 30, 31, 32, 33, 34, 35, 36, 38, 39, 40, 41, 42, 43, 44, 45, 46, 47, 48, 49, 50, 51, 52, 53, 54, 55, 56, 57, 58, 75
2 იტალიური ფიჭვი (Pinus pinea)	4-8	2	64, 87
1 უთხოვარი (Taxus baccata)	0-4	1	85

გადასარგავი მცენარეები - 3

დასახელება	დიამეტრი (სმ) მიწიდან 10 სმ-ზე	n	№№
1 ჭადარი (Platanus)	0-4	1	23
2 შავი ვერხვი (Populus nigra)	0-4	1	22
	8-12	1	25



შენიშვნები:
- არსებულ მცენარეთა მონაცემები აღებულია შპს "დემასო ვუდ 1"-ის N2505-411 საექსპერტო დასკვნიდან
- გამოყენებულია დამკვეთის მიერ მოწოდებული არქიტექტურული და კარტოგრაფიული მასალა


დამკვეთი: სააქციო საზოგადოება "პოლიგრაფიული ჰაბი"


შემსრულებელი: შპს "დემასო ვუდ 1"

აქსონომეტრიული ხედები

ფორმატი A3



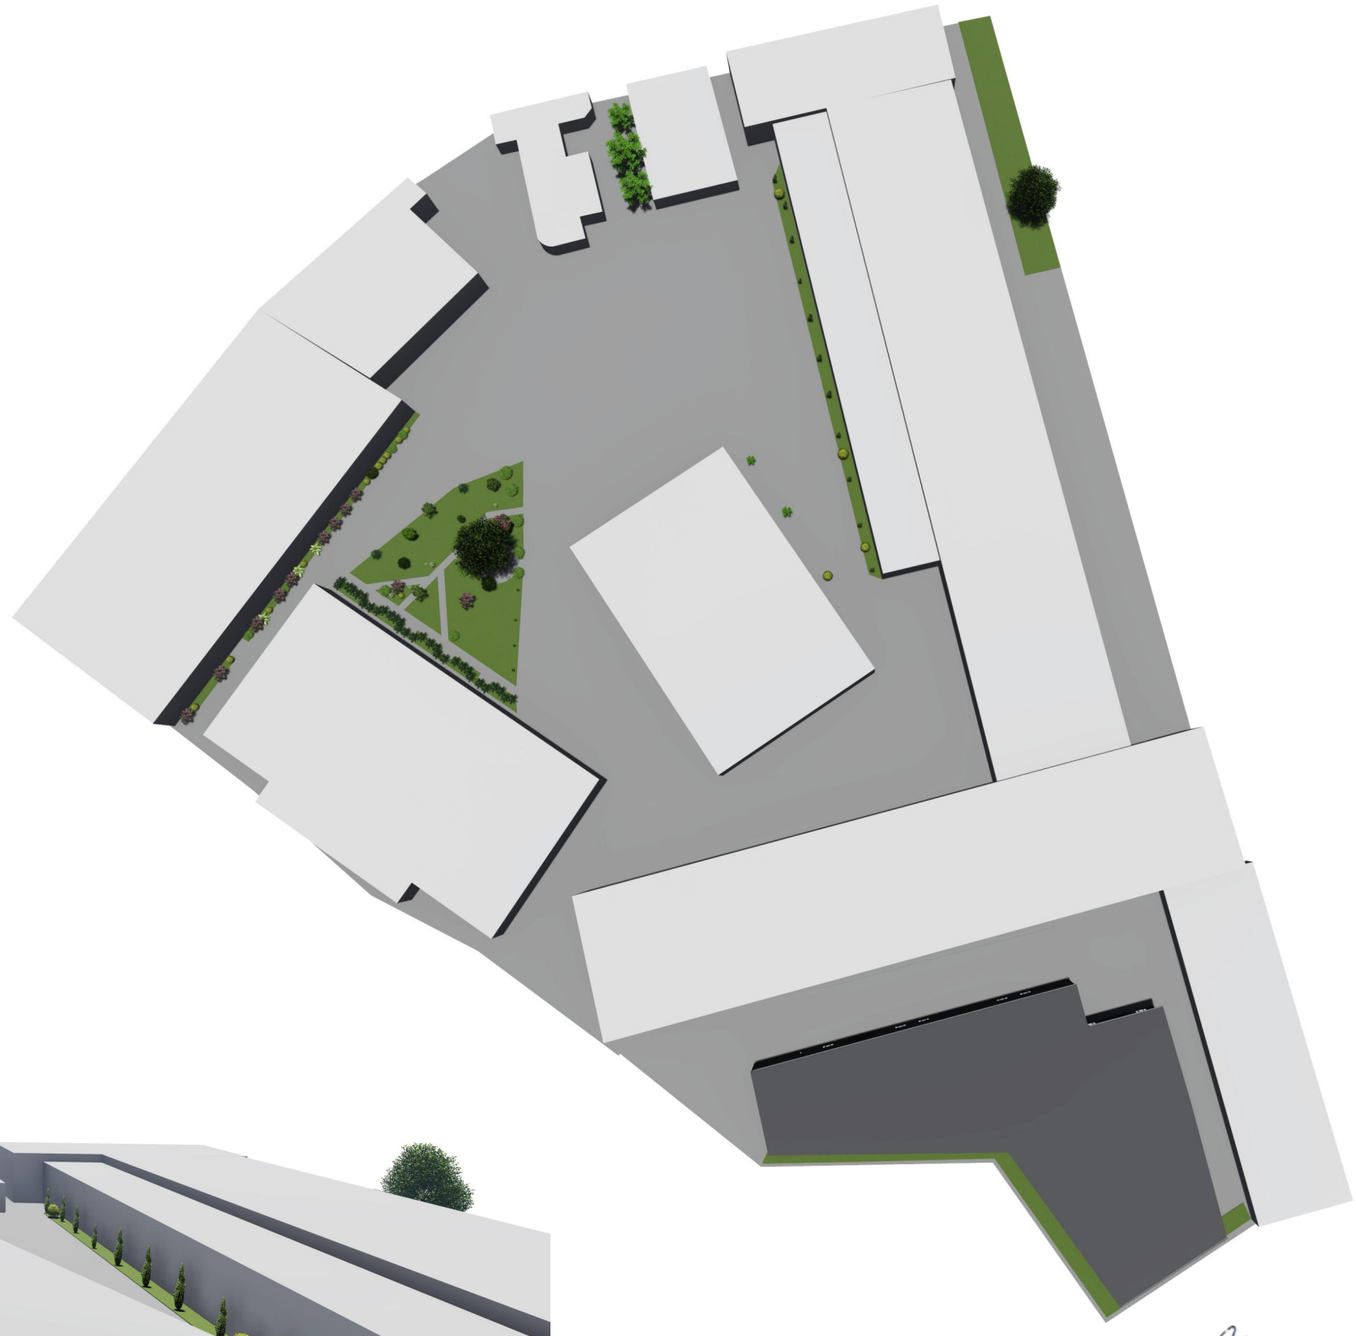

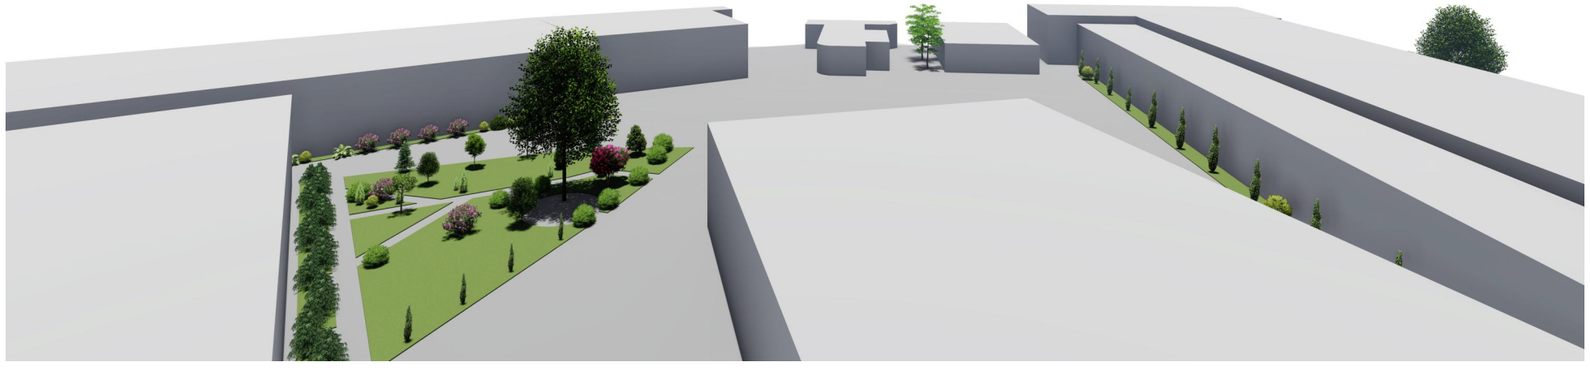

დამკვეთი: სააქციო საზოგადოება "პოლიგრაფიული ჰაბი"

შემსრულებელი: შპს "დემასო ვუდ 1"

გამწვანების პროექტის საინფორმაციო დაფა


საპროექტო ტერიტორიის ფართობი: 18 621 მ^2; გამწვანების ფართობი: 1 005.5 მ^2 (კ-3 = 0.1); მცენარეებით ასათვისებელი გამწვანება: 9 31.1 მ^2

შესანარჩუნებელი მცენარეები - 113

2 მუშმალა (Eriobotrya japonica) NN 20-21
1 ვაშლი (Malus domestica) N 4
2 ალუბალი (Prunus cerasus) NN 1-2
2 ვაზი (Vitis vinifera) NN 3, 118
5 აუკუბა (Aucuba japonica) NN 104, 106, 111, 115, 117
4 ბზა (Buxus sempervirens) NN 6, 14, 17, 19
12 ჭანჭყატი (Euonymus) NN 62, 74, 91, 93, 95-97, 99, 105, 110, 114, 116
3 ღვია (Juniperus) NN 98, 108, 113
2 ლოროპეტალუმი (Loropetalum) NN 60, 66
2 ნანდინა (Nandina domestica) NN 92, 94
6 ოლეანდრი (Nerium oleander) NN 100-103, 107, 112
9 ფოტინია ბუჩქი (Photinia × fraseri) NN 59, 65, 71-73, 76-77, 80-81
7 ტუია - ბუჩქი (Thuja) NN 61, 63, 83-84, 88-89, 109
1 ირმის რქა (Lagerstroemia indica) N 79
1 მაგნოლია (Magnolia grandiflora) N 82
1 თუთა (Morus) N 27
1 ვერხვი (Populus deltoides) N 78
2 კედარი (Cedrus deodara) NN 86, 90
15 კვიპაროზი - პირამიდ. (Cupressus) NN 5, 7-13, 15-16, 18, 67-70
1 არიზ. კვიპაროზი - ჰორიზ. (Cupressus arizonica) N 37
31 მონტერეის კვიპაროზი - ჰორიზ. (Hesperocyparis macrocarpa) NN 28-36, 38-58, 75
2 ფიჭვი (Pinus pinea) NN 64, 87
1 უთხოვარი (Taxus baccata) N 85

გადასარგავი მცენარეები - 3

1 ჭადარი (Platanus) N 23
2 ვერხვი (Populus nigra) NN 22, 25

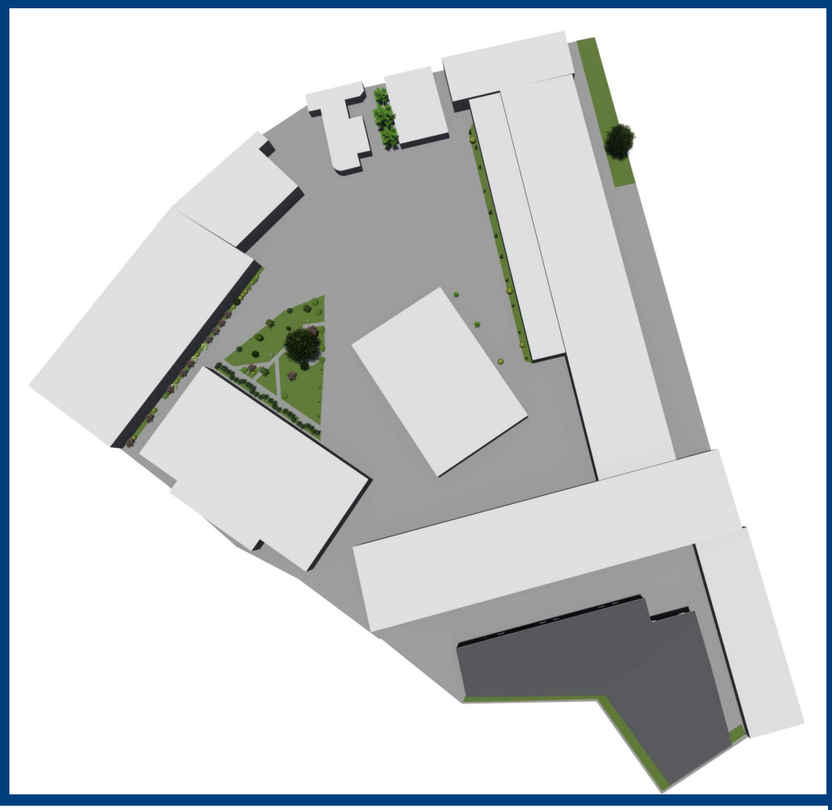



საკადასტრო კოდი: 01.19.22.003.001
ნარგავების მოვლის ხანგძლივობა: დარგვიდან 3 წელი
ნარგავების მოვლა-პატრონობაზე პასუხისმგებელი: სააქციო საზოგადოება "პოლიგრაფიული ჰაბი"

გამწვანების პროექტის შეთანხმების თარიღი - 2025 წ.
გამწვანების პროექტის დასრულების თარიღი - 2028 წ.

გამწვანების პროექტის ნებართვის გამცემი ორგანო:
ქალაქ თბილისის მუნიციპალიტეტის მერიის გარემოს დაცვის საქალაქო სამსახური