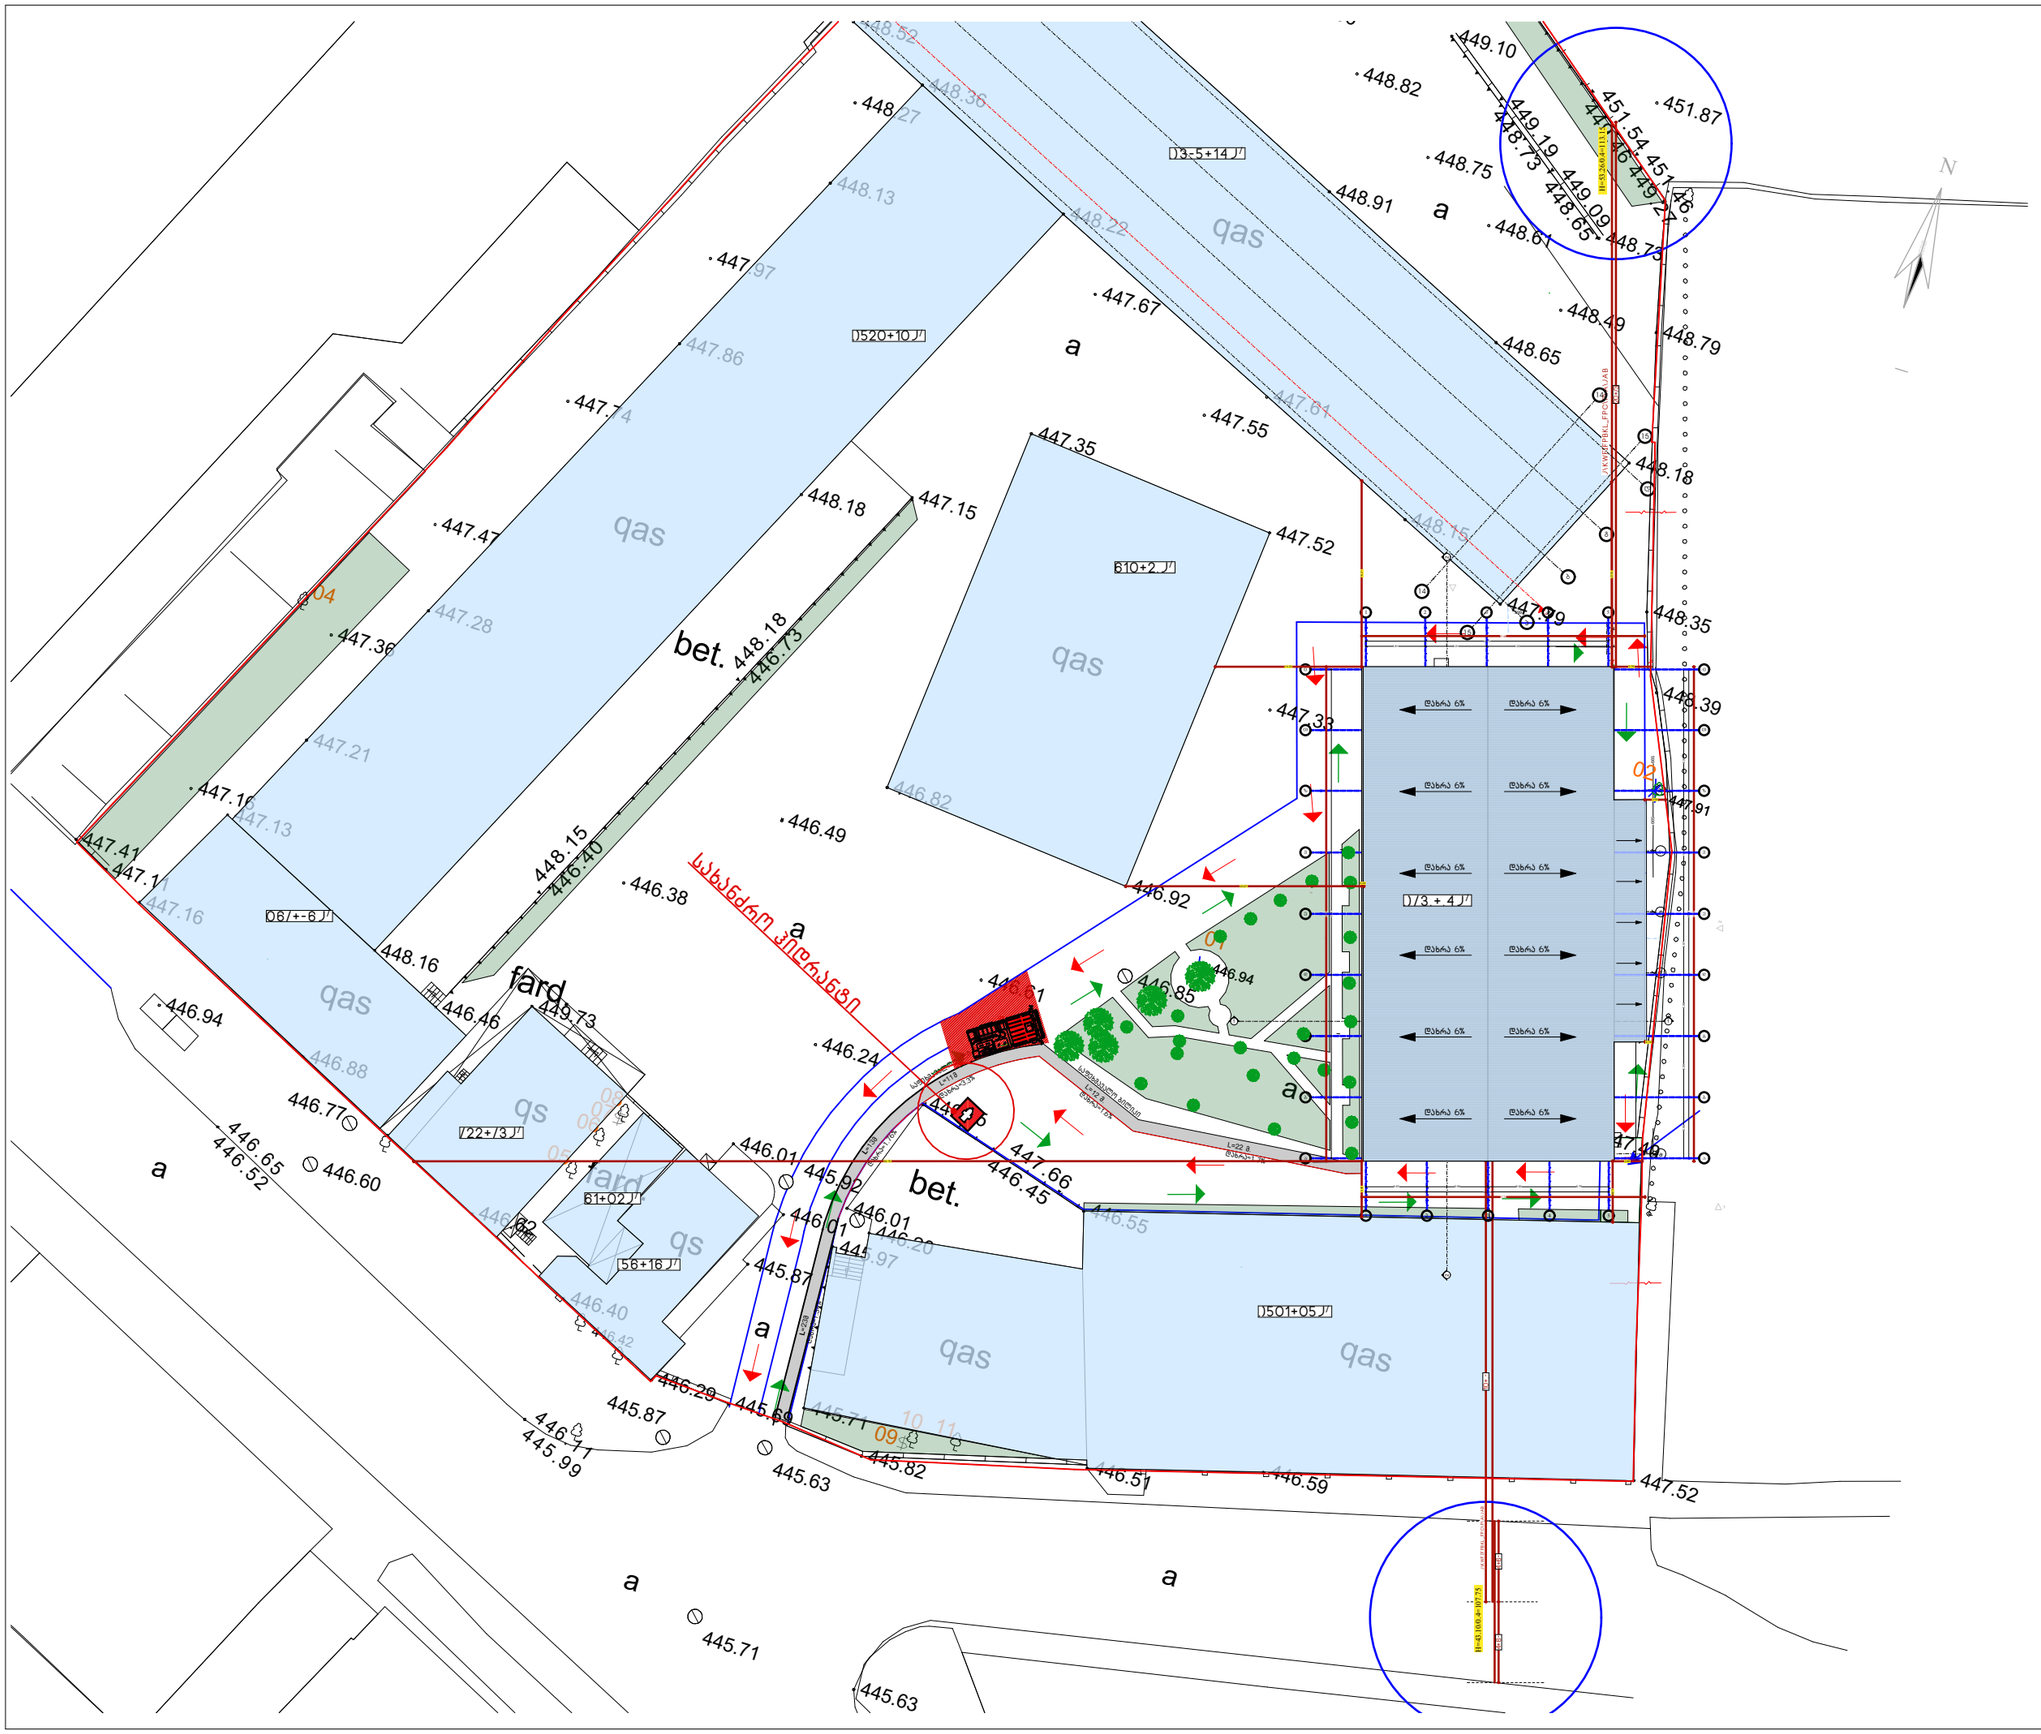

ARCHITECT

GIORGI ABULADZE

LTD "Giorgi Abuladze Archtiect"
Mail: Gioabuladze@gmail.com
Adress: Chabua Amirejibi hw1
Tbilisi, Greorgia ID: 405567747

საამქრო/სტამბა

მისამართი: Adress:

თბილისი, ჟუჩა ენუქიძის #5 (ნაკ3.03/001)
ს/კ 01.19.22.003.001

ნახაზი: Drawing:

მაქსიმალური
სიმაღლის გეგმა

ექსპლიკაცია: Explication:

ტექნიკურ ეკონომიკური მაჩვენებლები: Technical-economic indicators:

ტერიტორიის ფართობი	18621 მ²
-	-
განაშენიანების ფართობი	1261.17 მ²
საერთო ფართობი	1217.25 მ²
საწარმოო ფართობი	1217.25 მ²
-	-
-	-
-	-
-	-
კოეფიციენტები:	
კ1 - 1261.2/18621=0.1	1261.2 მ²
კ2 - 1261.2/18621=0.4	1261.2 მ²
კ3 - 1005.5/18621=0.1	1005.5 მ²

დირექტორი:
გიორგი აბულაძე

არქიტექტორი:
გიორგი აბულაძე

დამკვეთი:
შპს "პოლიგრაფიული ჰაბი"
დირექტორი: რუსლან ჯახაია

მასშტაბი SCALE

თარიღი DATE
2026 წელი

სტადია STAGE
არქ. პროექტი

ფურცელი PAGE

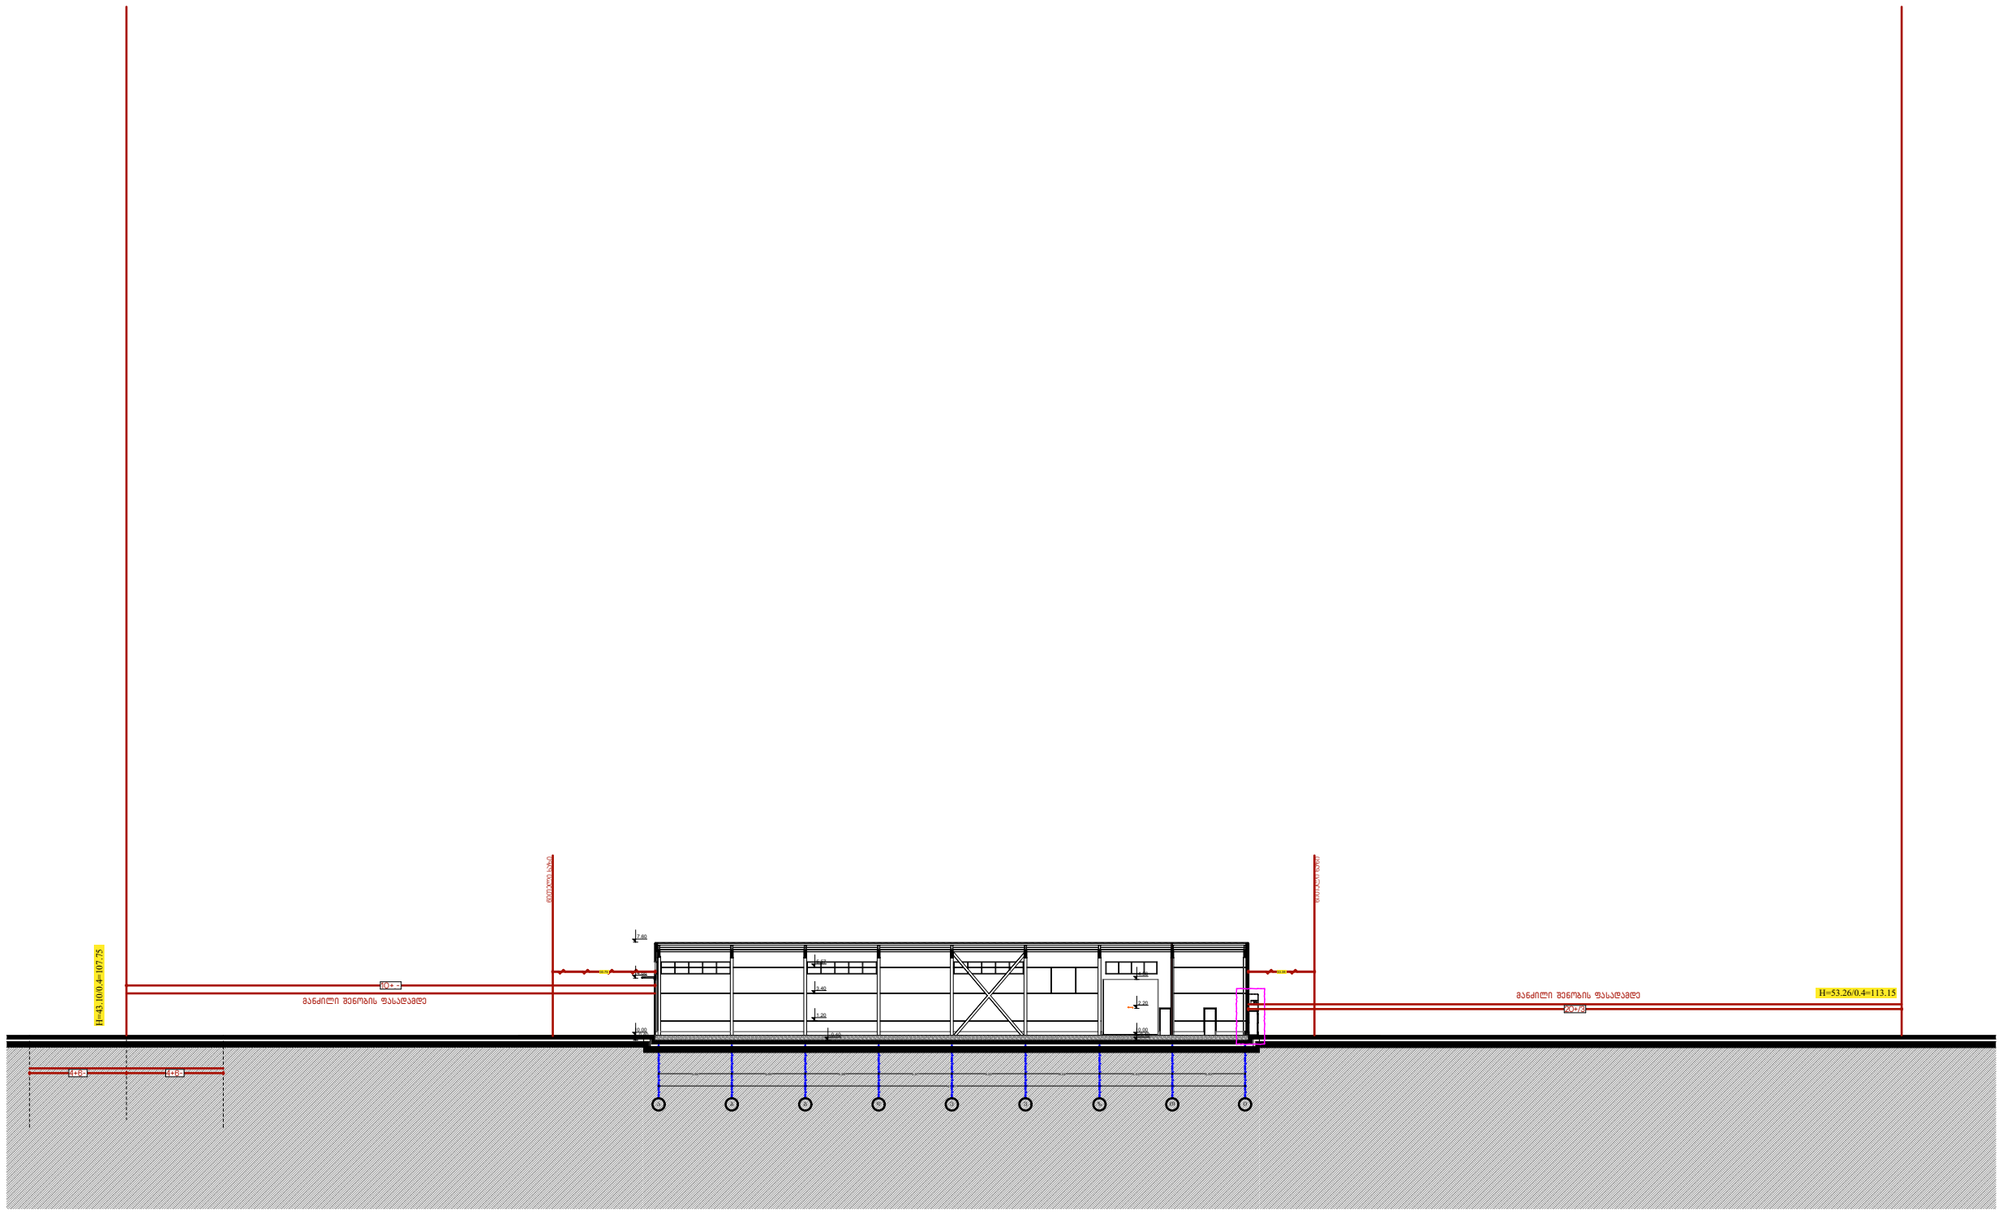

ARCHITECT
GIORGI ABULADZE

LTD "Giorgi Abuladze Archtiect"
Mail: Gioabuladze@gmail.com
Adress: Chabua Amirejibi hw1
Tbilisi, Greorgia ID: 405567747

საპროექტო/სტადია

მისამართი: Adress:

თბილისი, ჟუჟა ენუქიძის #5 (ნაკვ.03/001)
ს/კ 01.19.22.003.001

ნახაზი: Drawing:

მაქსიმალური
სიმაღლის სქემა

ექსპლიკაცია: Explication:

ტექნიკურ ეკონომიკური მაჩვენებლები: Technical-economic indicators:	
ტერიტორიის ფართობი	18621 მ²
-	-
განაშენიანების ფართობი	1261.17 მ²
საერთო ფართობი	1217.25 მ²
საწარმოო ფართობი	1217.25 მ²
-	-
-	-
-	-
-	-
კოეფიციენტები:	
კ1 - 1261.2/18621=0.1	1261.2 მ²
კ2 - 1261.2/18621=0.4	1261.2 მ²
კ3 - 1005.5/18621=0.1	1005.5 მ²

დირექტორი:
გიორგი აბულაძე

არქიტექტორი:
გიორგი აბულაძე

დამკვეთი:
მპს "პოლიგრაფიული ჰაბი"
დირექტორი: რუსლან აახაია

მასშტაბი SCALE

თარიღი DATE
2026 წელი

სტადია STAGE
არქ. პროექტი

ფურცელი PAGE