A ბლოკი ფასადი ზ-ა

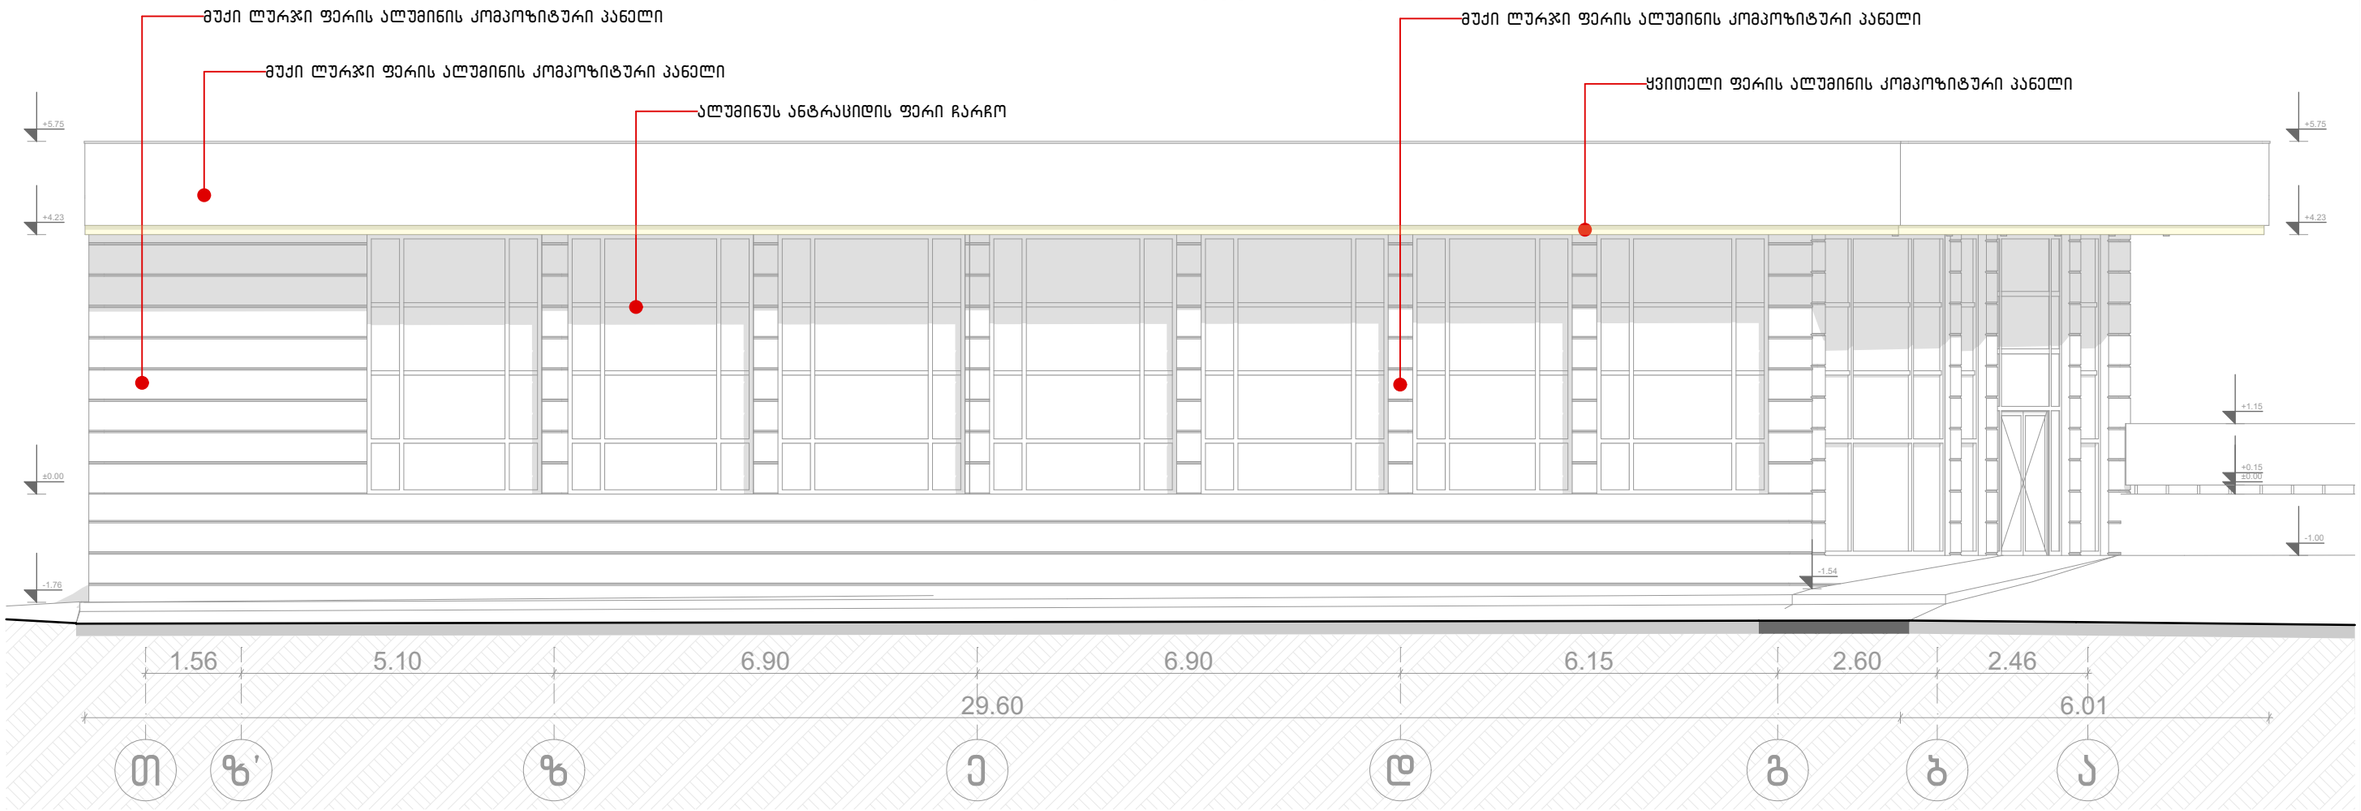

A ბლოკი ფასადი ა-ზ

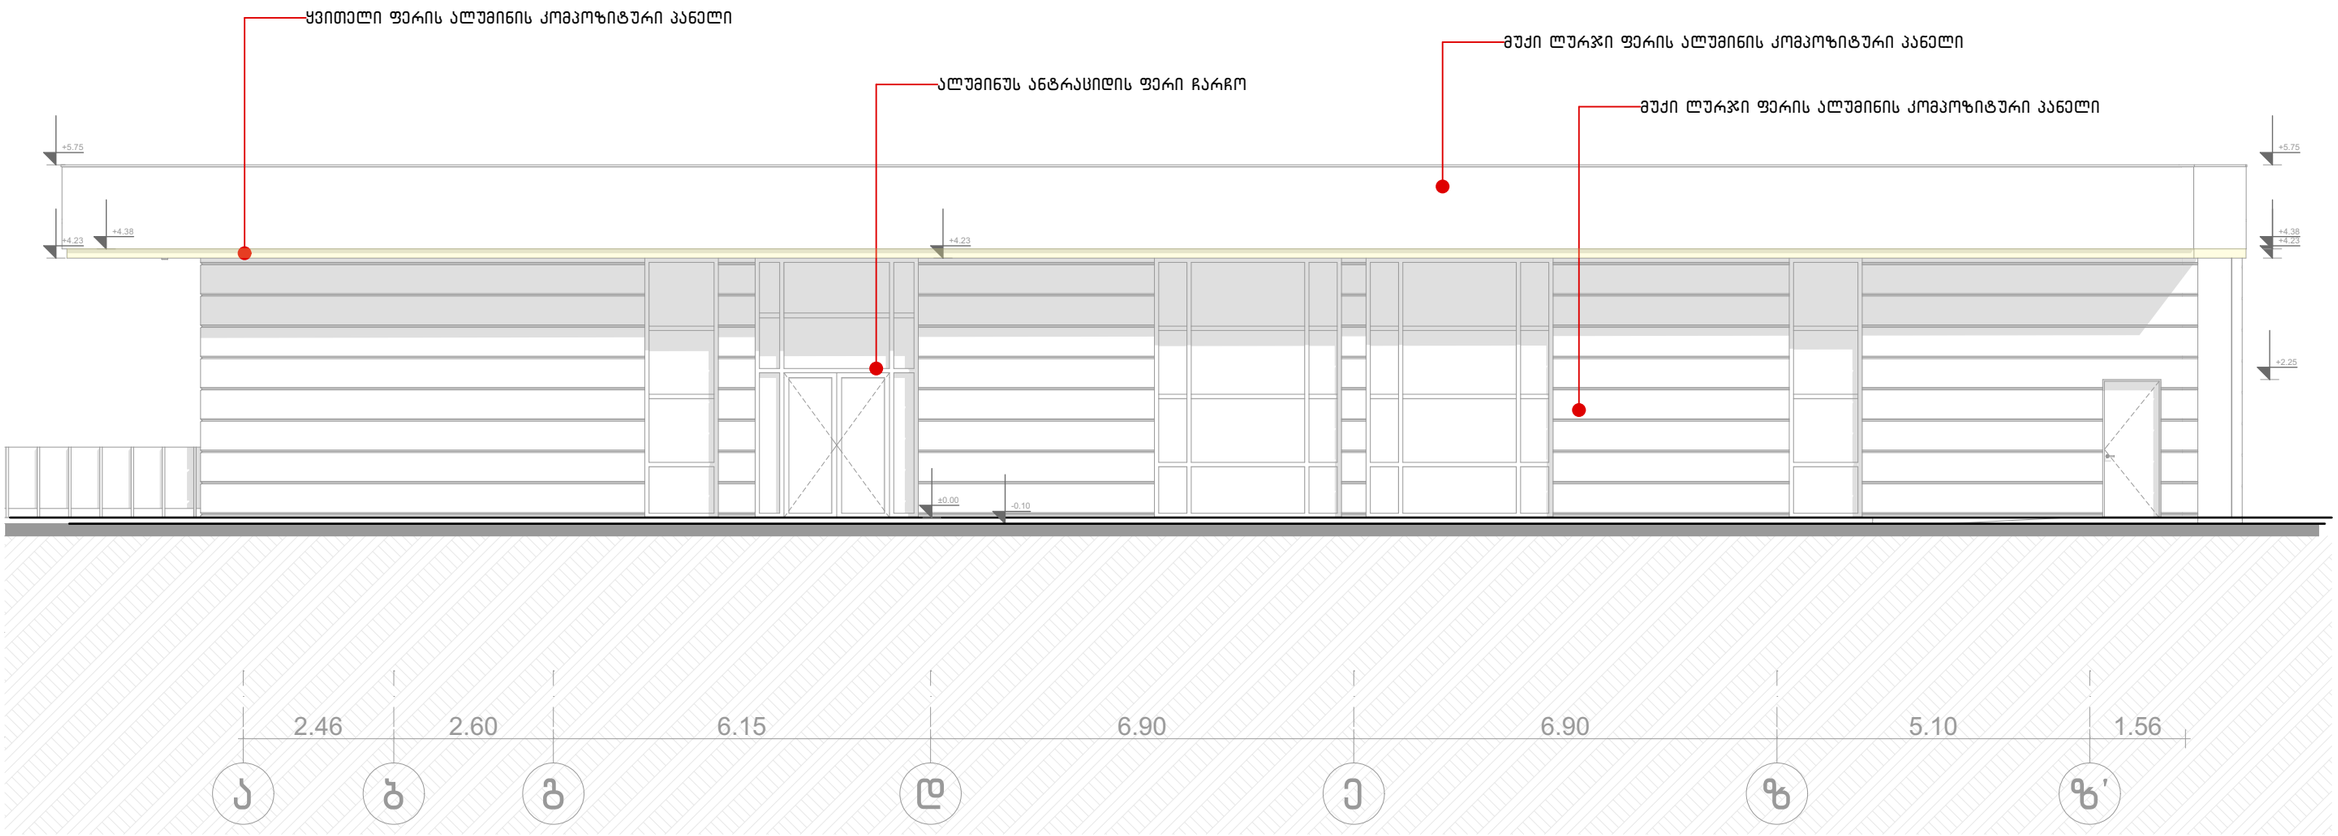

ფორმატი-A3 | თბილისი 2024წ

ექსპლიკაცია

პირობითი ნიშნები

შენიშვნები

1. ნახაზზე საპროექტო შენობის ნაწილი ნიშნულის შესაბამება აბსოლიტურ ნიშნულს +410.90
2. ნახაზზე ზომები მოცემულია მეტრებში
3. ნახაზის ყველა ცვლილება პროექტორისა შეთანხმებული უნდა იქნას ავტორთან

დამკვეთი: შპს სტატიო

01.12.08.039.217

პროექტის სახელწოდება:
სატრანსპორტო ინფრასტრუქტურის ობიექტი

მთავარმენეჯერი	სახელი,გვარი	ხელმოწერა
დირექტორი	ლიზიტა მოსულიშვილი	
არქიტექტორი	ქეთევან ქურთანი	
შემსრულებელი	ქეთევან ქურთანი	

ქ. თბილისი, გურამიშვილის ქუჩა №3
ტელ: 599 900 018

მასშტაბი	1:100
თარიღი	20.07.2026

სტადია	ფურცელი	ფურცელი
პროექტი		

A ბლოკი ფასადი 1-3



A ბლოკი ფასადი 3-2

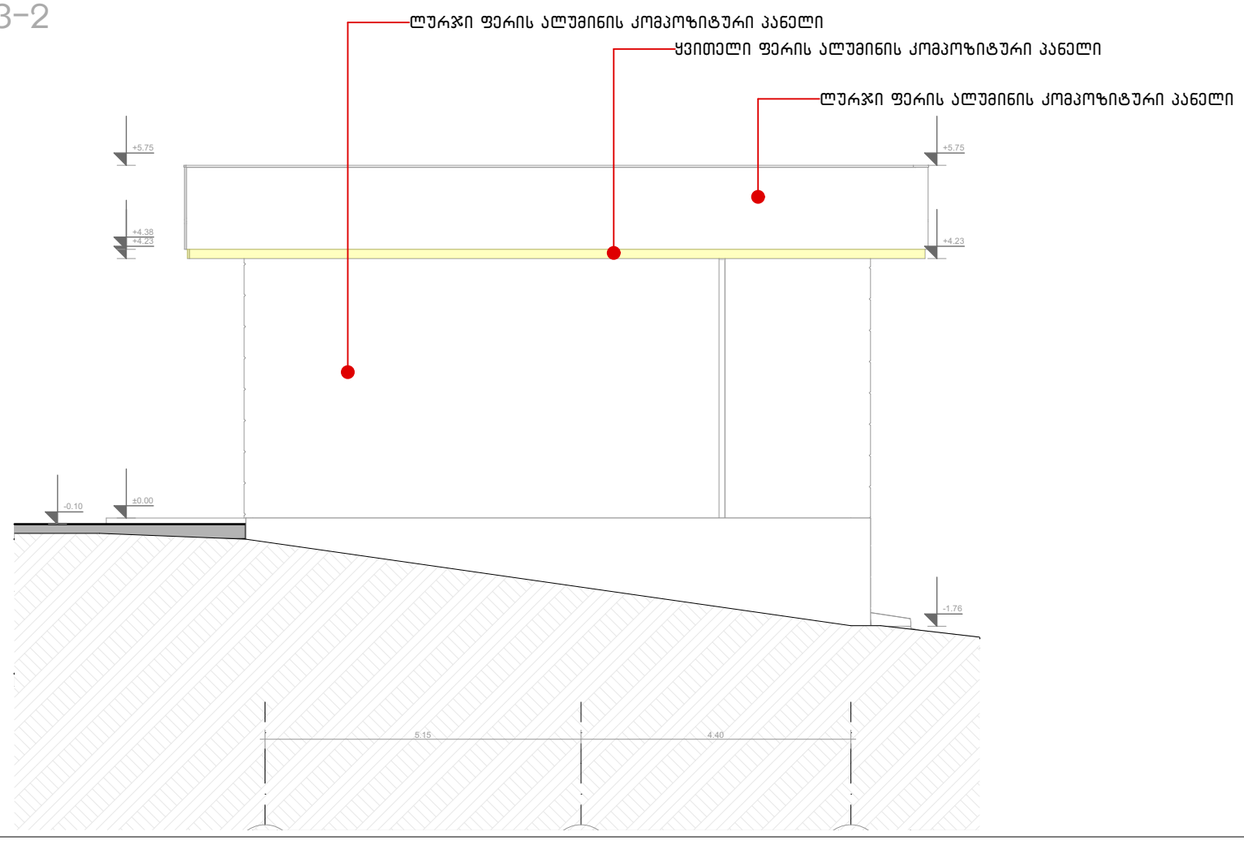

ფორმატი-A3 | თბილისი 2024წ

ექსპლიკაცია

პირობითი ნიშნები

შენიშვნები

1. ნახაზზე საარქიტექტო შენობის ნული ნიშნული შეესაბამება აბსოლიტურ ნიშნულს +410.90
2. ნახაზზე ზომები მოცემულია მეტრებში
3. ნახაზის ყველა ცვლილება მშენებლობისას შეთანხმებული უნდა იქნას ავტორთან

დამკვეთი: შპს სტატიო

მისამართი: ქ.თბილისი, ვეღლინა თავაძის ქუჩა N:1
01.12.08.039.217

პროექტის სახელწოდება:
სატრანსპორტო ინფრასტრუქტურის ობიექტი

მასშტაბირა	სახელი,გვარი	ხელმოწერა
არქიტექტორი	ლევანი მოსულიშვილი	
პროექტორი	კოხთავა ქვისანი	
შემოწმა	კოხთავა ქვისანი	

ქ.თბილისი, ბარბაქის ქუჩა №3
ტელ: 599 900 018

მასშტაბი	1:100
თარიღი	20.07.2026

სტადია	ფურცელი	ფურცელი
პროექტი		

C ბლოკი ფასადი დ-ა

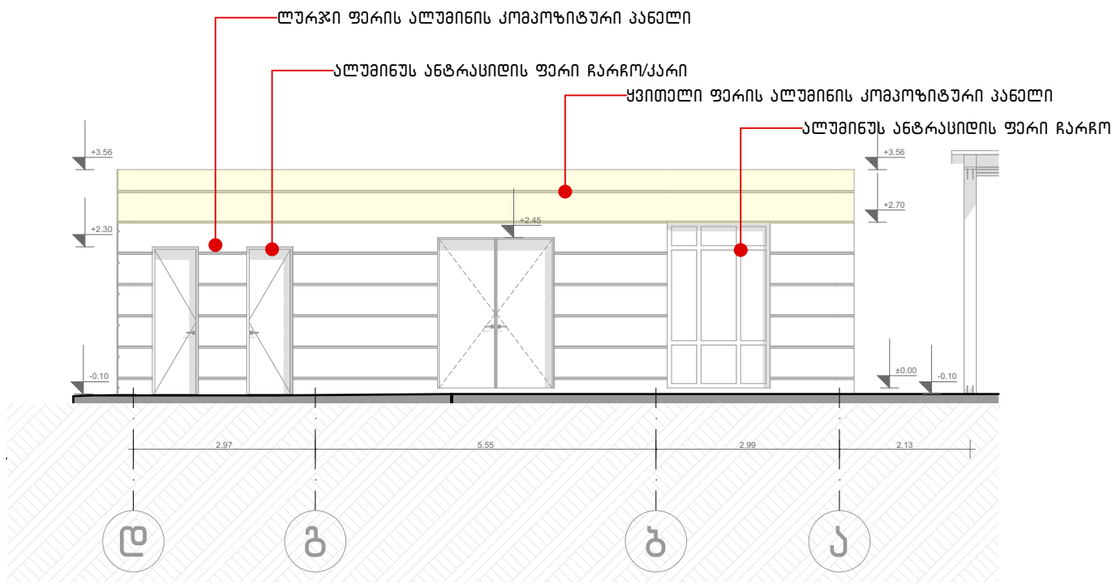

C ბლოკი ფასადი 1-2

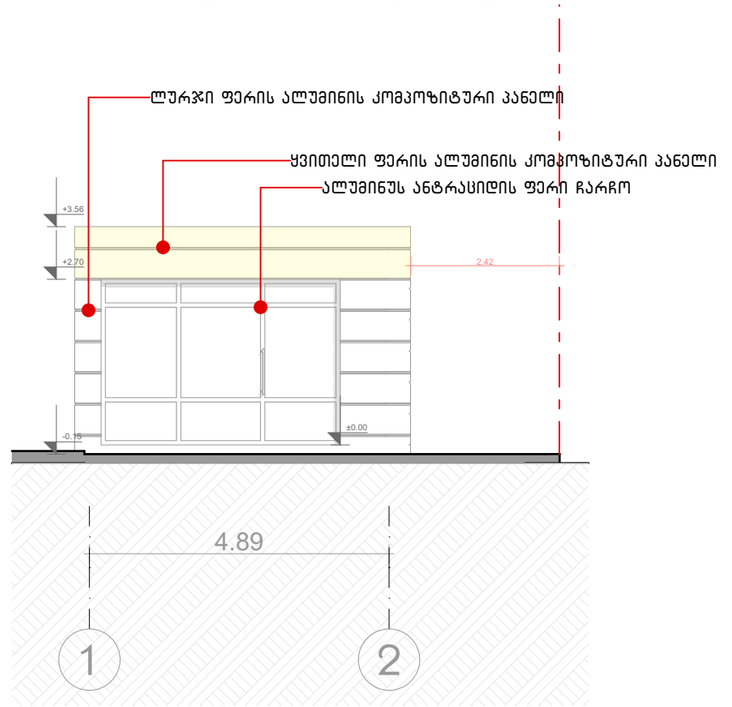

C ბლოკი ფასადი ა-დ

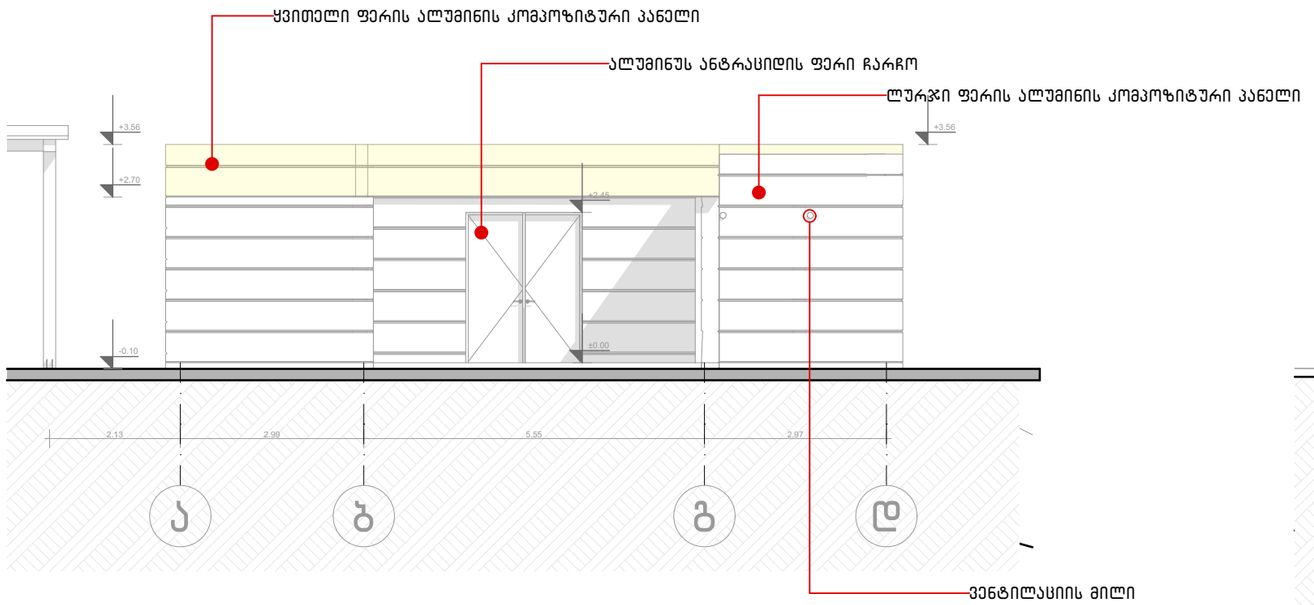

C ბლოკი ფასადი 2-1

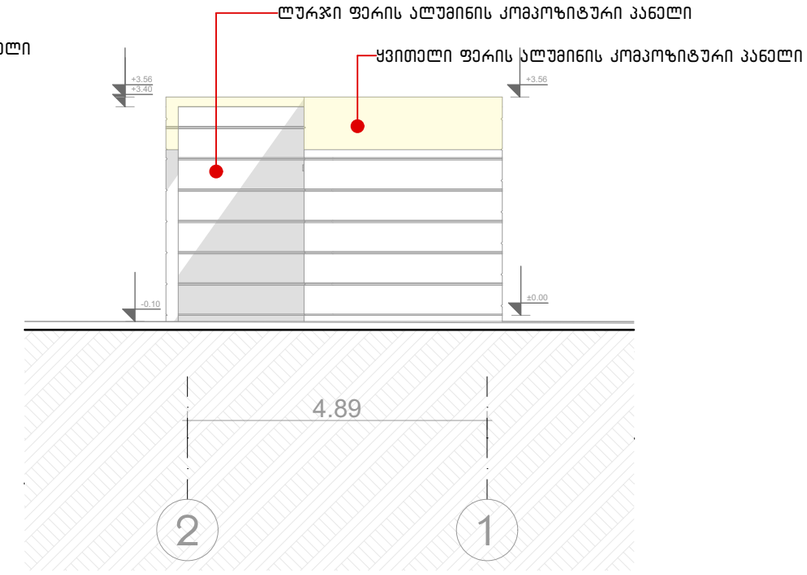

ფორმატი-A3	თბილისი 2024წ

ექსპლიკაცია

პირობითი ნიშნები

შენიშვნები

1. ნახაზზე საარეტაჟო შენობის ნული ნიშნული შეესაბამება აბსოლიტურ ნიშნულს +410.90
2. ნახაზზე ზომები მოცემულია მეტრებში
3. ნახაზის ყველა ცვლილება მშენებლობასა შეთანხმებული უნდა იქნას ავტორთან

დამკვეთი: შპს სტატიო

მისამართი: ქ.თბილისი, ვეღლინა თავაძის ქუჩა N:1
01.12.08.039.217

პროექტის სახელწოდება:
სატრანსპორტო ინფრასტრუქტურის ობიექტი
ავტოსამრეცხაო, კომერციული სივრცე

თანამდებობა	სახელი,გვარი	ხელმოწერა
მრჩეველი	მოსულიშვილი	
არქიტექტორი	ქეთევან კვინიკაძე	
მპპარელა	ქეთევან კვინიკაძე	

ქ. თბილისი, ბერბუქის ქუჩა №3
ტელ: 599 900 018

მასშტაბი	1:100
თარიღი	20.07.2026

სტადია	ფურცელი	ფურცელი
პროექტი		

D ბლოკი თვითმომსახურების ავტოსამრეცხაო - ფასადი კ-ა

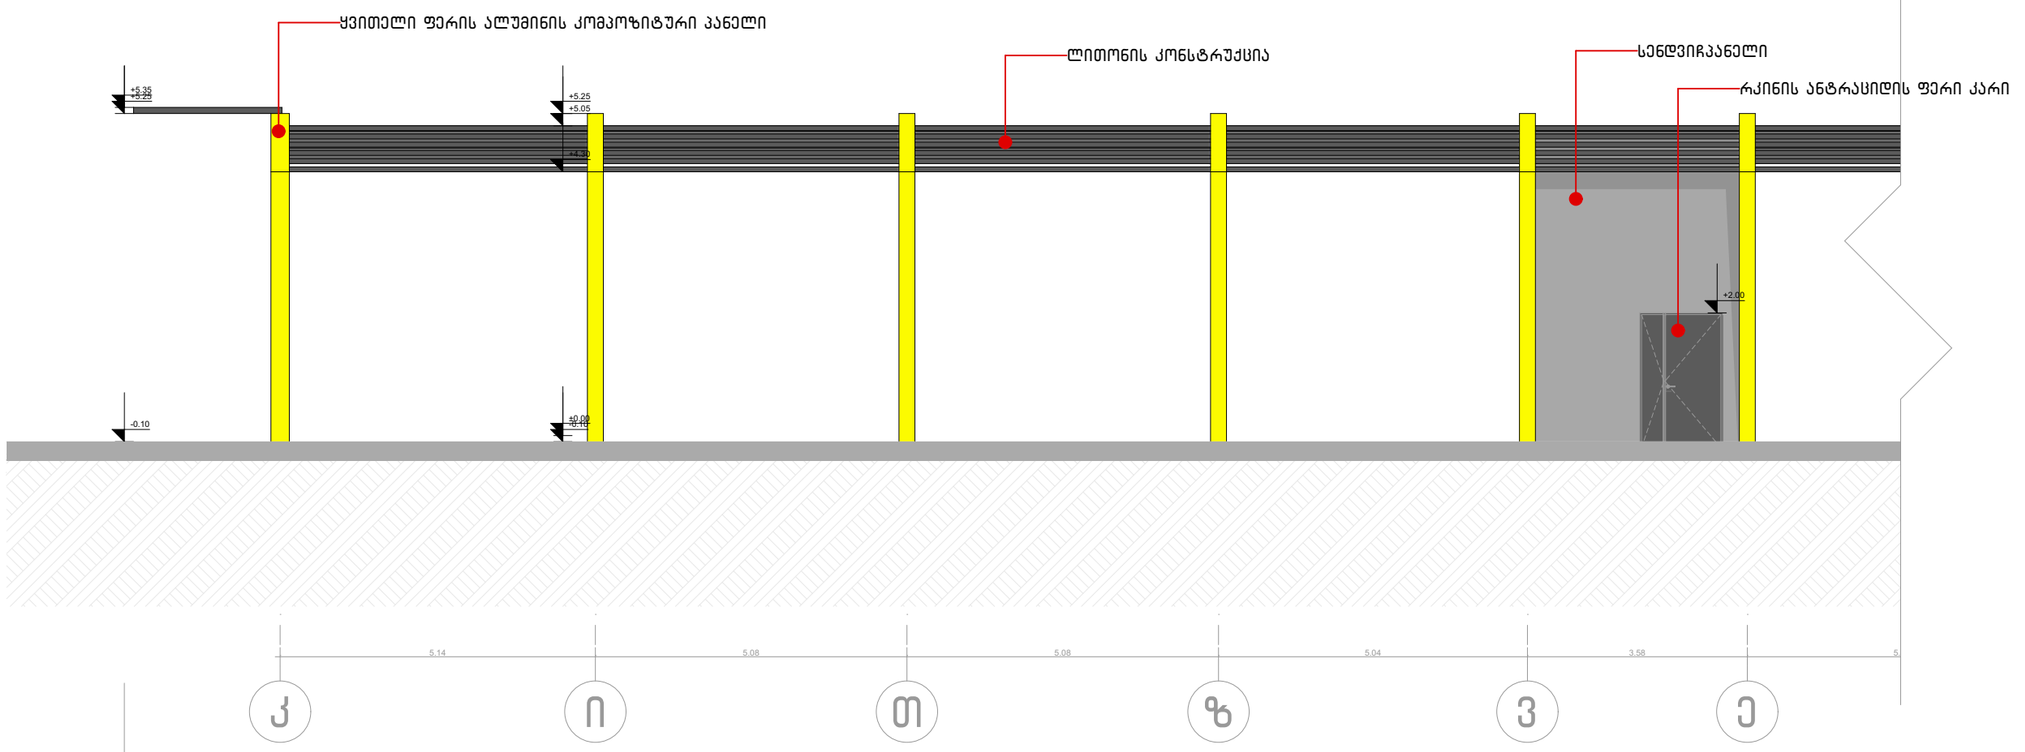

D ბლოკი თვითმომსახურების ავტოსამრეცხაო - ფასადი კ-ა

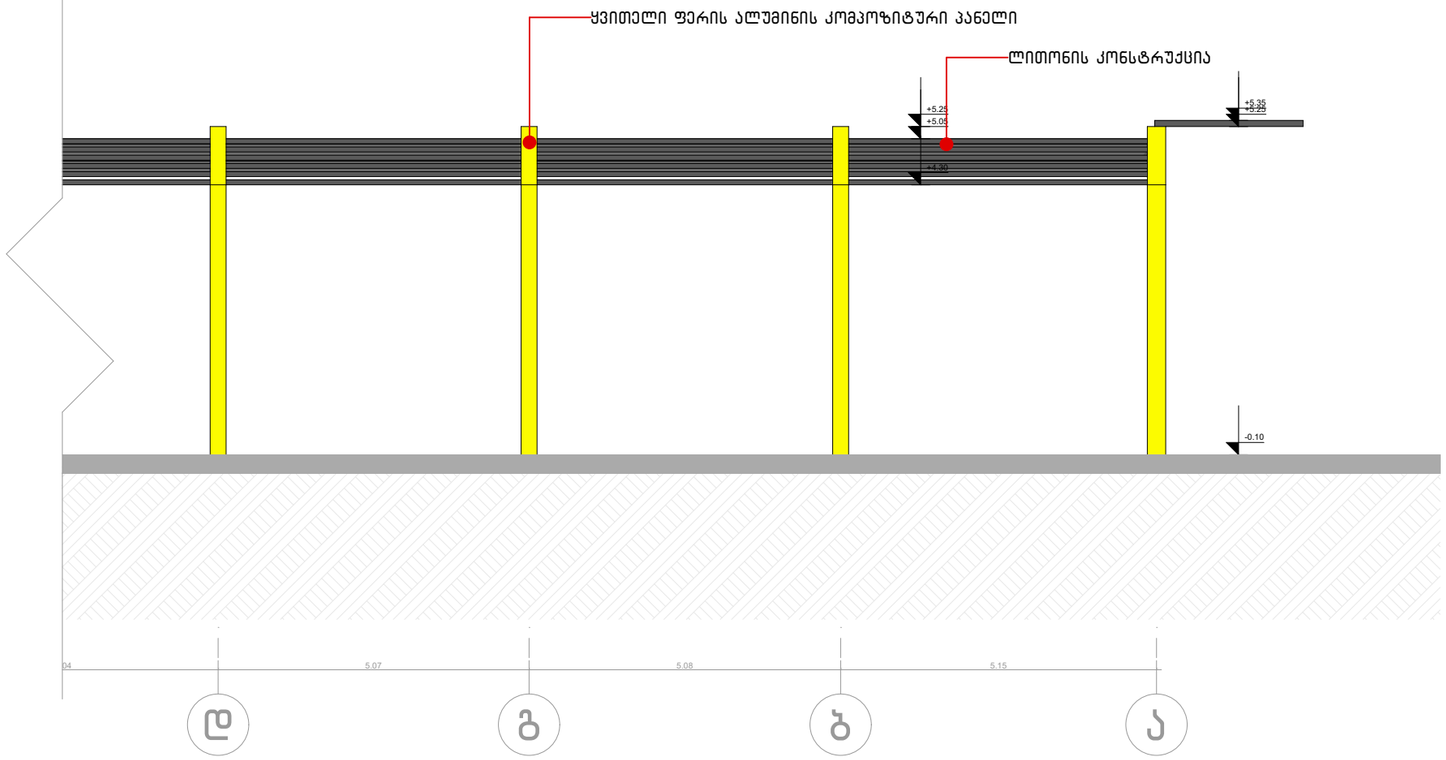

D ბლოკი - ფასადი 1-2

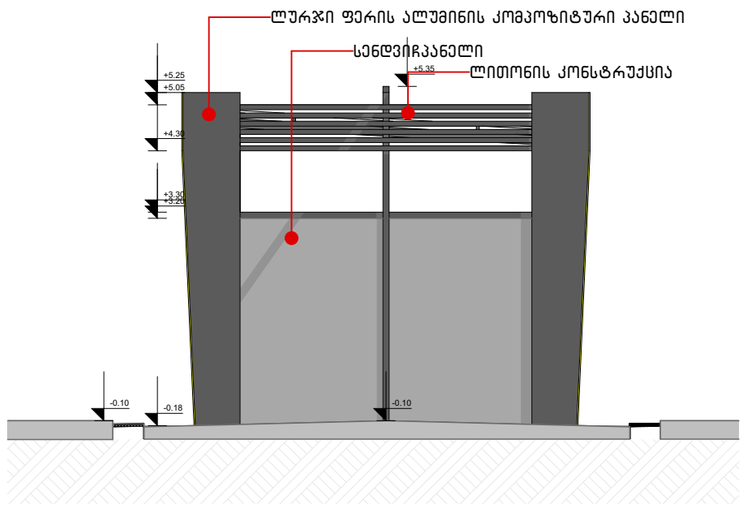

ფორმატი-A3 | თბილისი 2024წ

ექსპლიკაცია

პირობითი ნიშნები

შენიშვნები

1. ნახაზზე საპროექტო შენობის ნული ნიშნული შეესაბამება აბსოლიტურ ნიშნულს +410.90
2. ნახაზზე ზომები მოცემულია მეტრებში
3. ნახაზის ყველა ცვლილება მშენებლობისას შეთანხმებული უნდა იქნას ავტორთან

დამკვეთი: შპს სტატიო

მისამართი: ქ.თბილისი, ვაკლინა მაჩაბლის ქუჩა N:1
01.12.08.039.217

პროექტის სახელწოდება:
სატრანსპორტო ინფრასტრუქტურის ობიექტი
ავტოსამრეცხაო, კომერციული სივრცე

მთავარმენარე	სახელი,გვარი	ხელმოწერა
არქიტექტორი	ქეთევან ქურციკი	
შემსრულებელი	ქეთევან ქურციკი	

ქ. თბილისი, ბერბუქის ქუჩა №3
ტელ: 599 900 018

მასშტაბი	1:100
თარიღი	20.07.2026

სტადია	ფურცელი	ფურცელი
პროექტი		

D ბლოკი თვითმომსახურების ავტოსამრეცხაო - ფასადი ა-კ

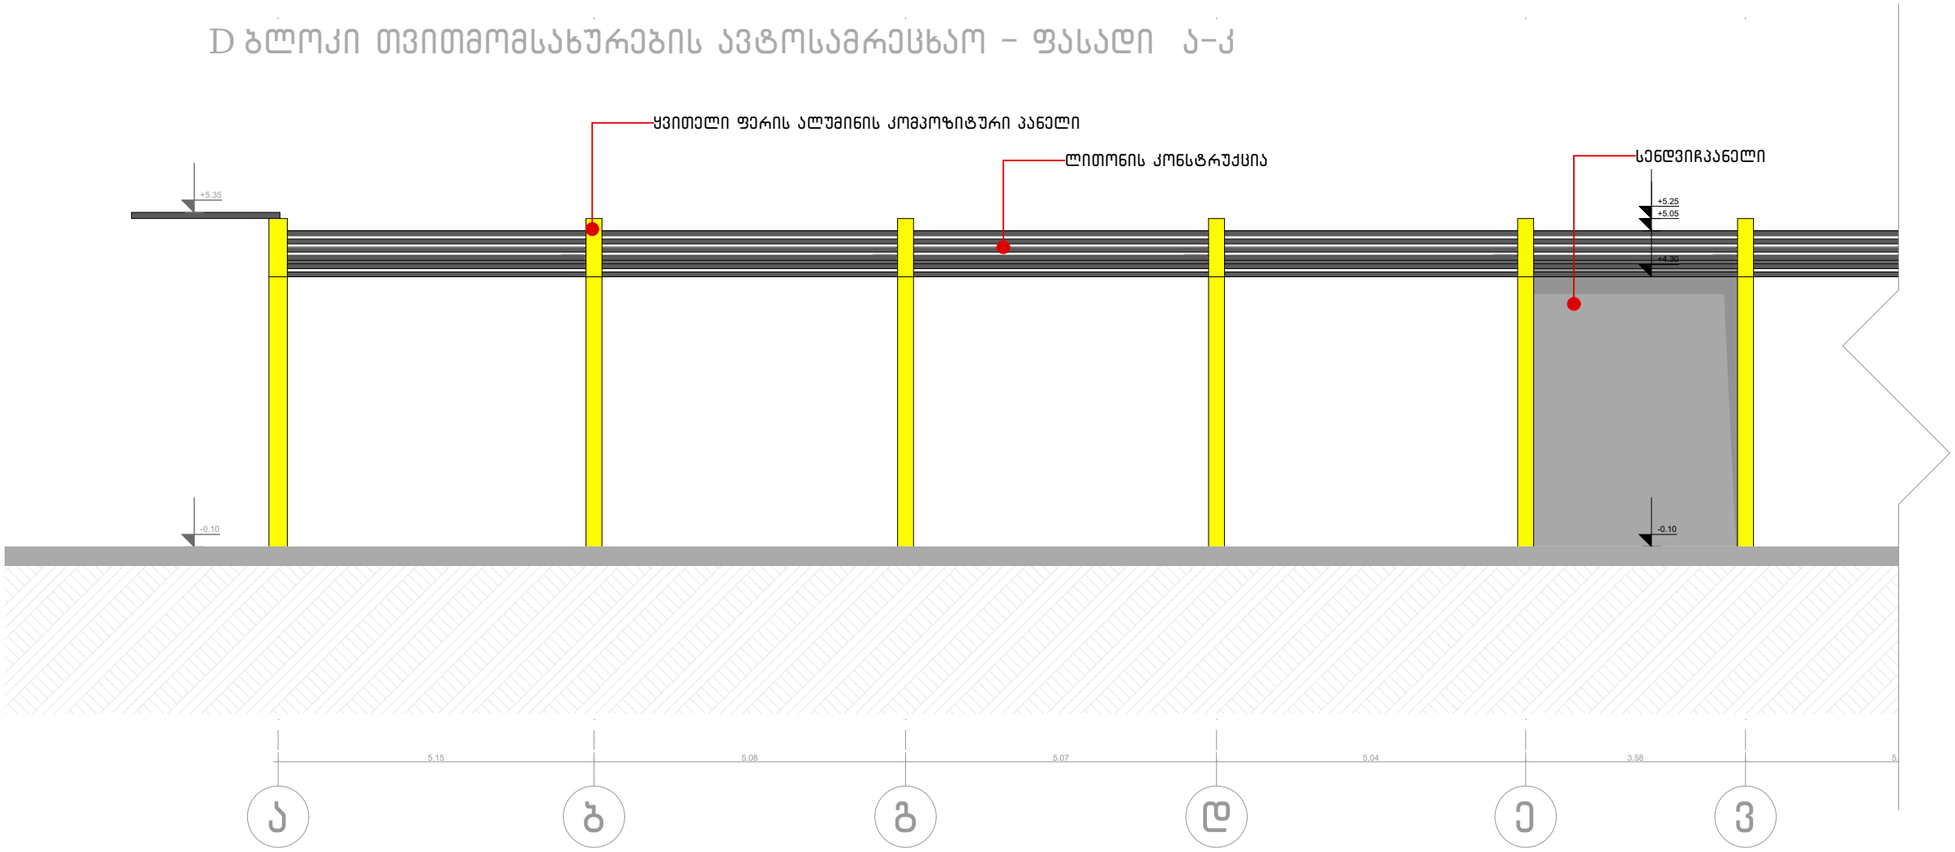

D ბლოკი თვითმომსახურების ავტოსამრეცხაო - ფასადი ა-კ

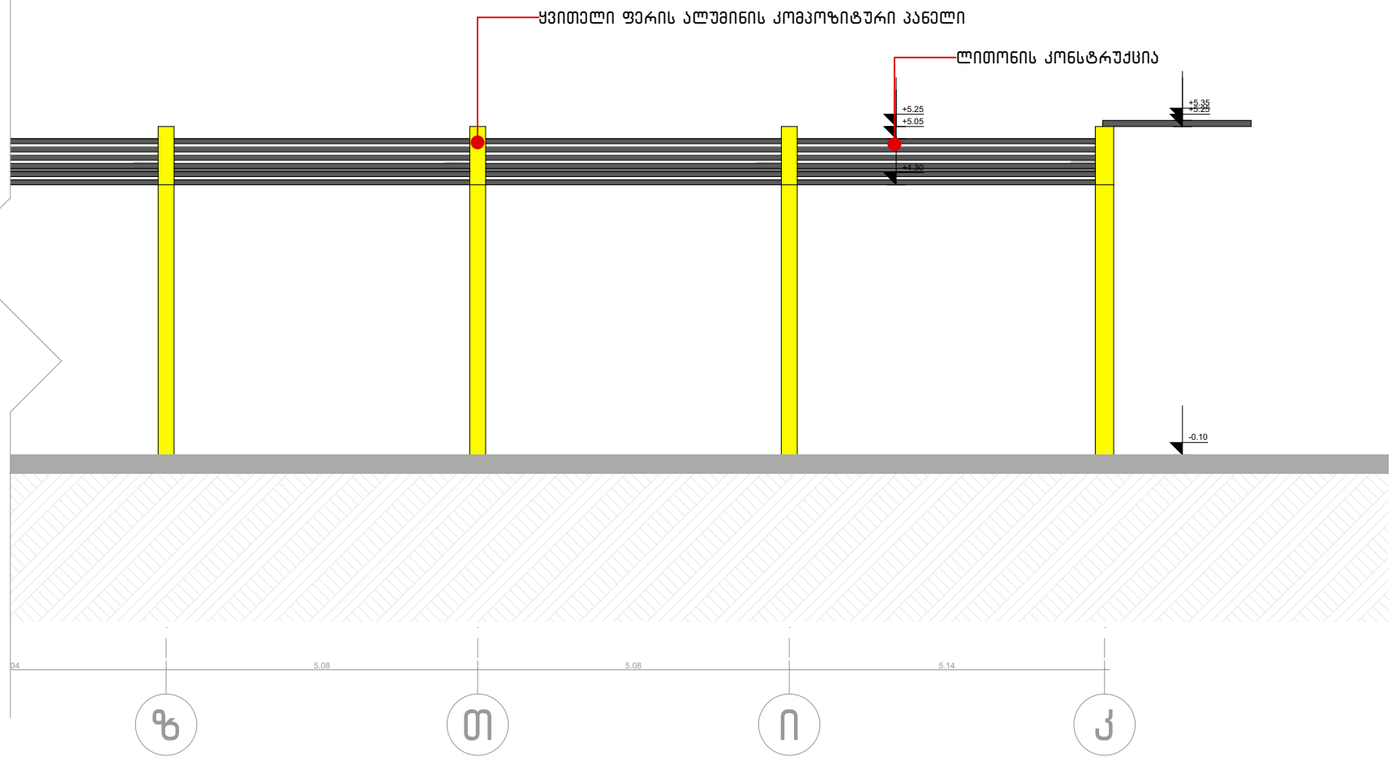

D ბლოკი - ფასადი 2-1

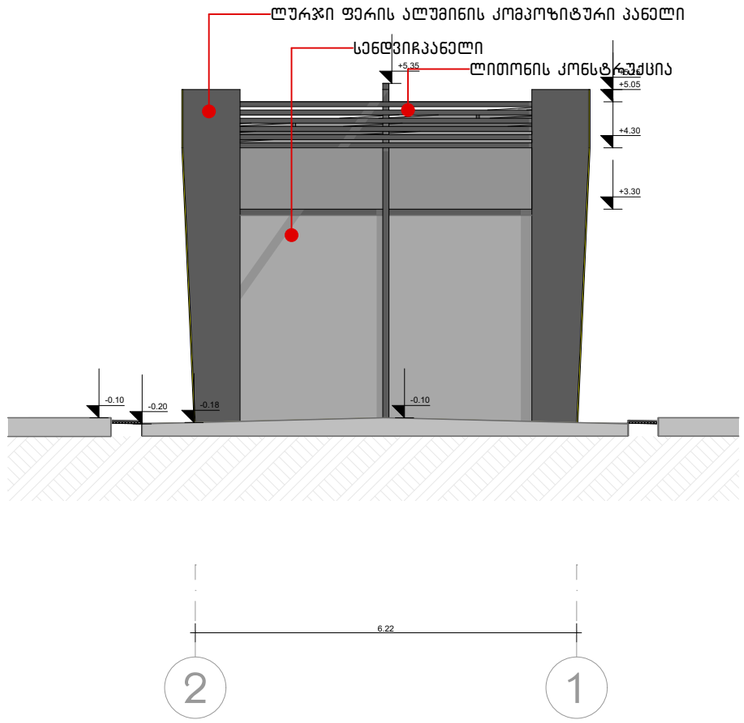

ფორმატი-A3 | თბილისი 2024წ

ექსპლიკაცია

პირობითი ნიშნები

შენიშვნები

1. ნახაზზე საპროექტო შენობის ნული ნიშნული შეესაბამება აბსოლიტურ ნიშნულს +410.90
2. ნახაზზე ზომები მოცემულია მეტრებში
3. ნახაზის ყველა ცვლილება მშენებლობასა შეთანხმებული უნდა იქნას ავტორთან

დამკვეთი: შპს სტატიო

მისამართი: ქ.თბილისი, ვეღლინგის ქუჩა N:1
01.12.08.039.217

პროექტის სახელწოდება:
სატრანსპორტო ინფრასტრუქტურის ობიექტი
ავტოსამრეცხაო, კომერციული სივრცე

მთავარმენეჯერი	სახელი,გვარი	ხელმოწერა
მრჩეველი	მოგების მოსულიშვილი	
არქიტექტორი	ქეთევან ქურციკი	
შემსრულებელი	ქეთევან ქურციკი	

ქ. თბილისი, ბერბუქის ქუჩა №3
ტელ: 599 900 018

მასშტაბი	
თარიღი	20.07.2026

სტადია	ფურცელი	ფურცელი
პროექტი		

E ბლოკი - ლითონის კონსტრუქციის გადახურვა ფასადი ი-ა

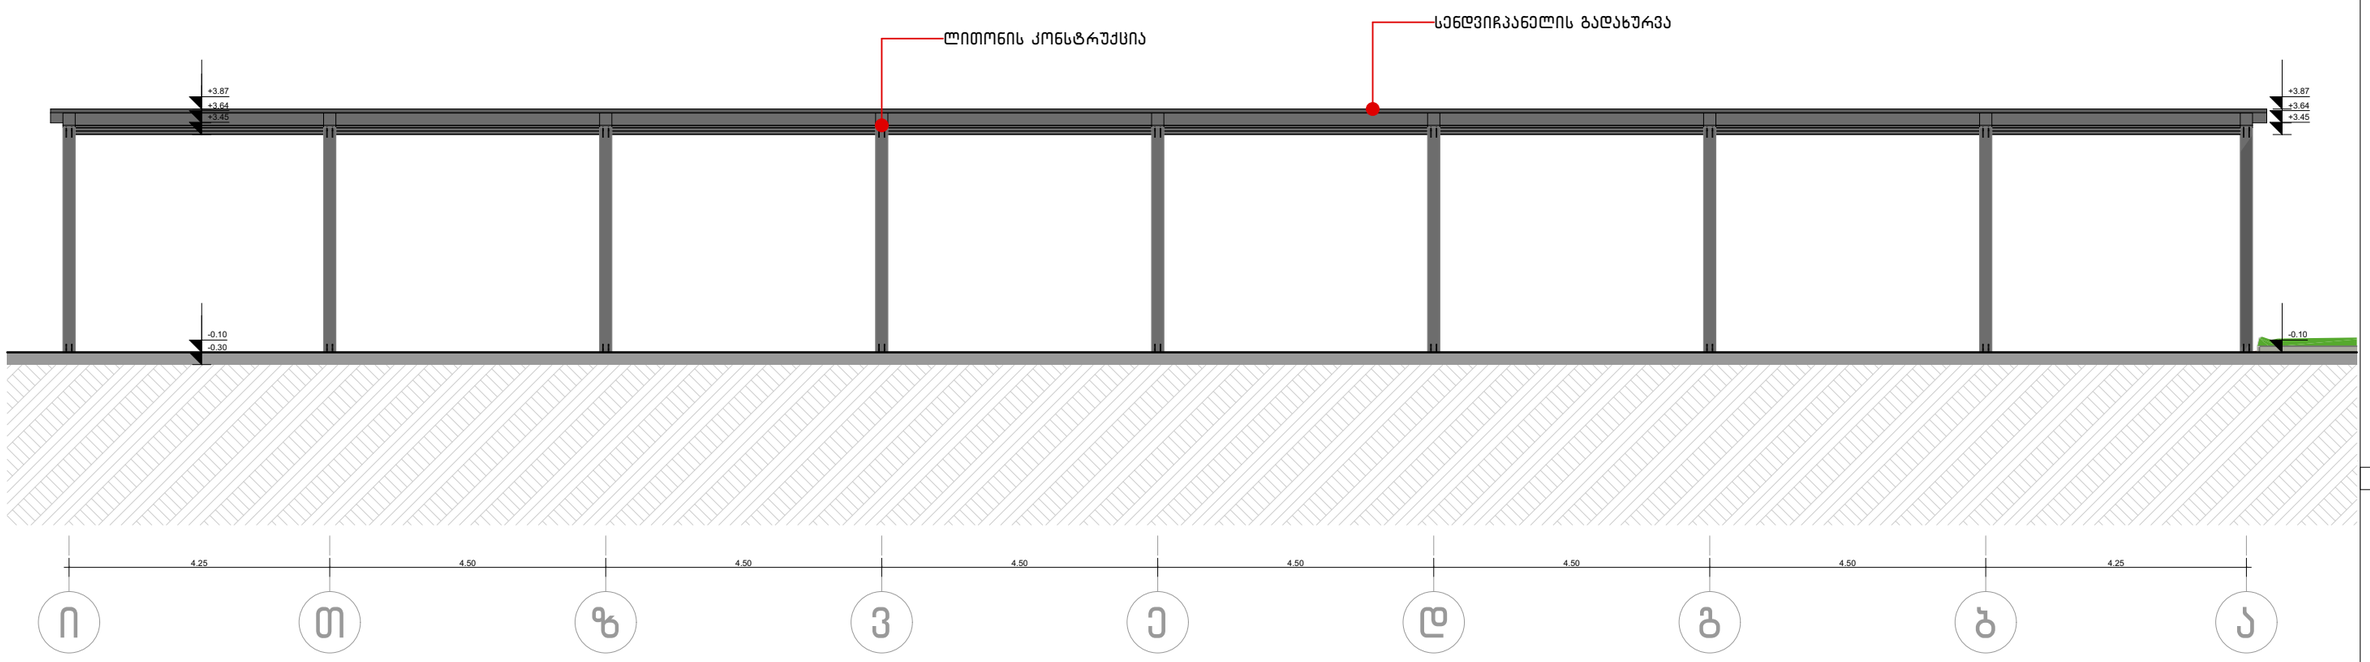

E ბლოკი - ლითონის კონსტრუქციის გადახურვა ფასადი 2-1

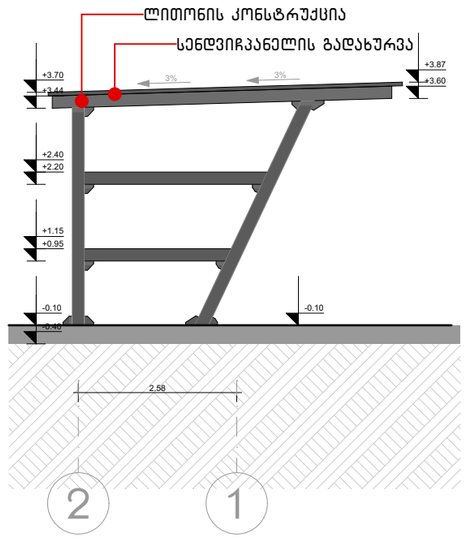

ფორმატი-A3 | თბილისი 2024წ

ექსპლიკაცია

პირობითი ნიშნები

შენიშვნები

1. ნახაზზე საარქიტექტო შენობის ნაწილი ნიშნულის შესაბამება აბსოლიტურ ნიშნულს +410.90
2. ნახაზზე ზომები მოცემულია მეტრებში
3. ნახაზის ყველა ცვლილება მშენებლობასა შეთანხმებული უნდა იქნას ავტორთან

დამკვეთი: შპს სტატიო

მისამართი: ქ.თბილისი, ვაჟლინა თავაძის ქუჩა N:1
01.12.08.039.217

პროექტის სახელწოდება:
სატრანსპორტო ინფრასტრუქტურის ობიექტი
ავტოსავარეისო, კომერციული სივრცე

მთავარმენეჯერი	სახელი,გვარი	ხელმოწერა
არქიტექტორი	მიხეილ მოსულიშვილი	
პროექტორი	ქეთევან კვირკვი	
მენეჯერი	ქეთევან კვირკვი	

ქ. თბილისი, ბარნოვის ქუჩა №3
ტელ: 599 900 018

მასშტაბი	
თარიღი	20.07.2026

სტადია	ფურცელი	ფურცელი
პროექტი		

კარ-ფანჯრის სპეციფიკაცია

კარ / ფანჯარა	ფანჯარა 1	ფანჯარა 2	კარ-ფანჯარა 3	ფანჯარა 4	ფანჯარა 5
რაოდენობა	1	1	1	1	1
სიგანე / სიმაღლე	4.50 / 5.23	0.90 / 5.23	2.60 / 5.23	1.00 / 5.23	2.80 / 4.23
მასალა	ალუმინი / მინა	ალუმინი / მინა	ალუმინი / მინა	ალუმინი / მინა	ალუმინი / მინა
A შენობა	ფასადი 1-3 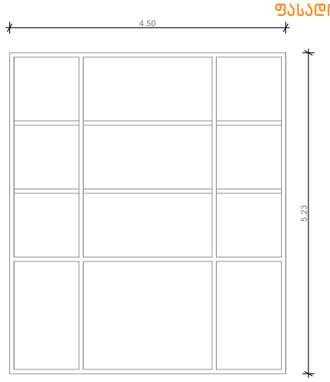	ფასადი 1-3 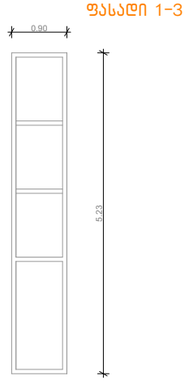	ფასადი 1-3 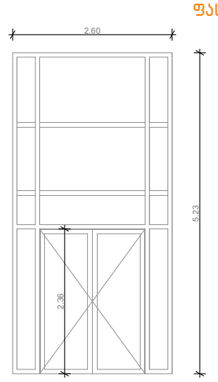	ფასადი 1-3 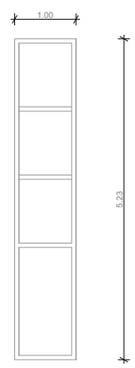	ფასადი ა-ზ ფასადი ზ-ა 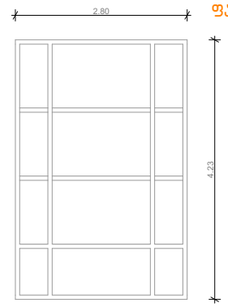

კარ / ფანჯარა	ფანჯარა 6	ფანჯარა 7	ფანჯარა 9	ფანჯარა 10	ფანჯარა 11
რაოდენობა	3	1	1	1	1
სიგანე / სიმაღლე	3.05 / 4.23	3.02 / 4.23	2.60 / 4.23	2.85 / 4.23	1.20 / 4.23
მასალა	ალუმინი / მინა	ალუმინი / მინა	ალუმინი / მინა	ალუმინი / მინა	ალუმინი / მინა
A შენობა	ფასადი ზ-ა 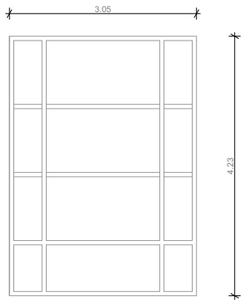	ფასადი ზ-ა 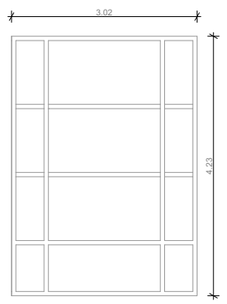	ფასადი ზ-ა 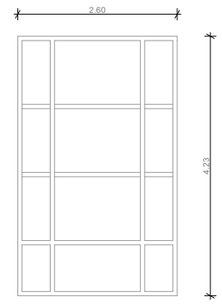	ფასადი ზ-ა 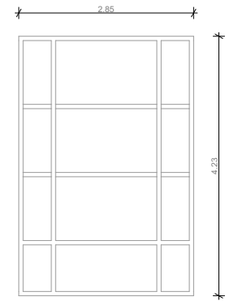	ფასადი ა-ზ 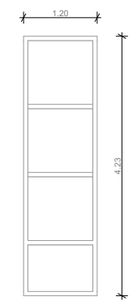

ფორმატი-A3 | თბილისი 2024წ

ექსპლიკაცია

პირობითი ნიშნები

შენიშვნები

1. ნახაზზე საპროექტო შენობის ნული ნიშნული შეესაბამება აბსოლიტურ ნიშნულს +410.90
2. ნახაზზე ზომები მოცემულია მეტრებში
3. ნახაზის ყველა ცდომილება მშენებლობისას შეთანხმებული უნდა იქნას ავტორთან

დამკვეთი: შპს სტატიო

მისამართი: ქ.თბილისი, ვეღლინა
თავაძის ქუჩა N:1
01.12.08.039.217

პროექტის სახელწოდება:
სატრანსპორტო ინფრასტრუქტურის ობიექტი

დირექტორი	ლიზიტა მოსულიშვილი	
არქიტექტორი	ქეთევან ქვილივი	
შემსრულა	ქეთევან ქვილივი	

ქ. თბილისი, ბერბუქის ქუჩა №3
ტელ: 599 900 018

მასშტაბი	
თარიღი	20.07.2026

სტადია	ფურცელი	ფურცელი
პროექტი		

კარ-ფანჯრის სპეციფიკაცია

კარ / ფანჯარა	ფანჯარა 12	ფანჯარა 13	ფანჯარა 14	კარი 15	
რაოდენობა	1	2	1	1	
სიგანე / სიმაღლე	2.66 / 4.23	3.05 / 4.23	1.19 / 4.23	0.95 / 2.25	
მასალა	ალუმინი / მინა	ალუმინი / მინა	ალუმინი / მინა	ალუმინი / მინა	
A შენობა	ფასადი ა-ზ	ფასადი ა-ზ	ფასადი ა-ზ	ფასადი ა-ზ	

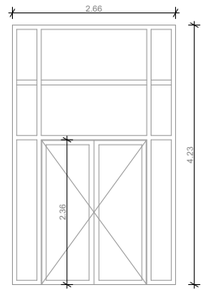

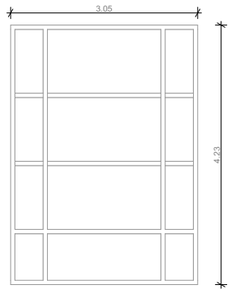

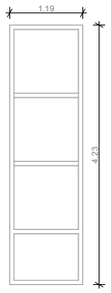

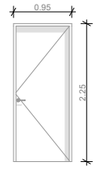

კარ / ფანჯარა	კარ-ფანჯარა 16	ფანჯარა 17	კარი 18	კარი 19	კარი 20
რაოდენობა	1	1	1	1	1
სიგანე / სიმაღლე	3.90 / 2.70	1.68 / 2.70	0.75 / 2.40	0.75 / 2.40	1.90 / 2.45
მასალა	ალუმინი / მინა	ალუმინი / მინა	კარი	კარი	-
C შენობა	ფასადი 1-2	ფასადი დ-ა	ფასადი დ-ა	ფასადი დ-ა	ფასადი დ-ა

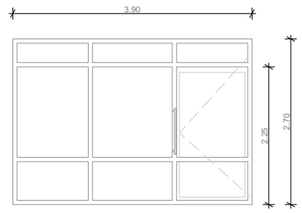

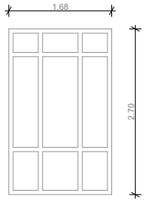

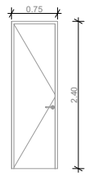

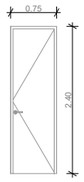

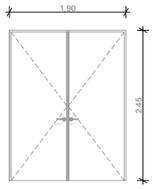

ფორმატი-A3 | მაისი 2024წ

ექსპლიკაცია

პირობითი ნიშნები

შენიშვნები

1. ნახაზზე საარქიტექტო მენიშნის ნული ნიშნული შეესაბამება აბსოლიტურ ნიშნულს +410.90
2. ნახაზზე ზომები მოცემულია მეტრებში
3. ნახაზის ყველა ცვლილება მშენებლობასა შეთანხმებული უნდა იქნას ავტორთან

დამკვეთი: შპს სტატიო

მისამართი: ქ.მცხეთა, ვეფხვია მაჭაბის ქუჩა N:1 01.12.08.039.217


მთავარმთავარი	სახელი,გვარი	ხელმოწერა
მრჩეველი	მიხეილ მოსულიშვილი	
არქიტექტორი	ქეთევან ქვითანი	
შემსრულა	ქეთევან ქვითანი	

ქ. მცხეთა, გარეუბნის ქუჩა №3
ტელ: 599 900 018

მასშტაბი	

სტადია	ფურცელი	ფურცელი
პროექტი		