
საპროექტო გენ. გეგმა

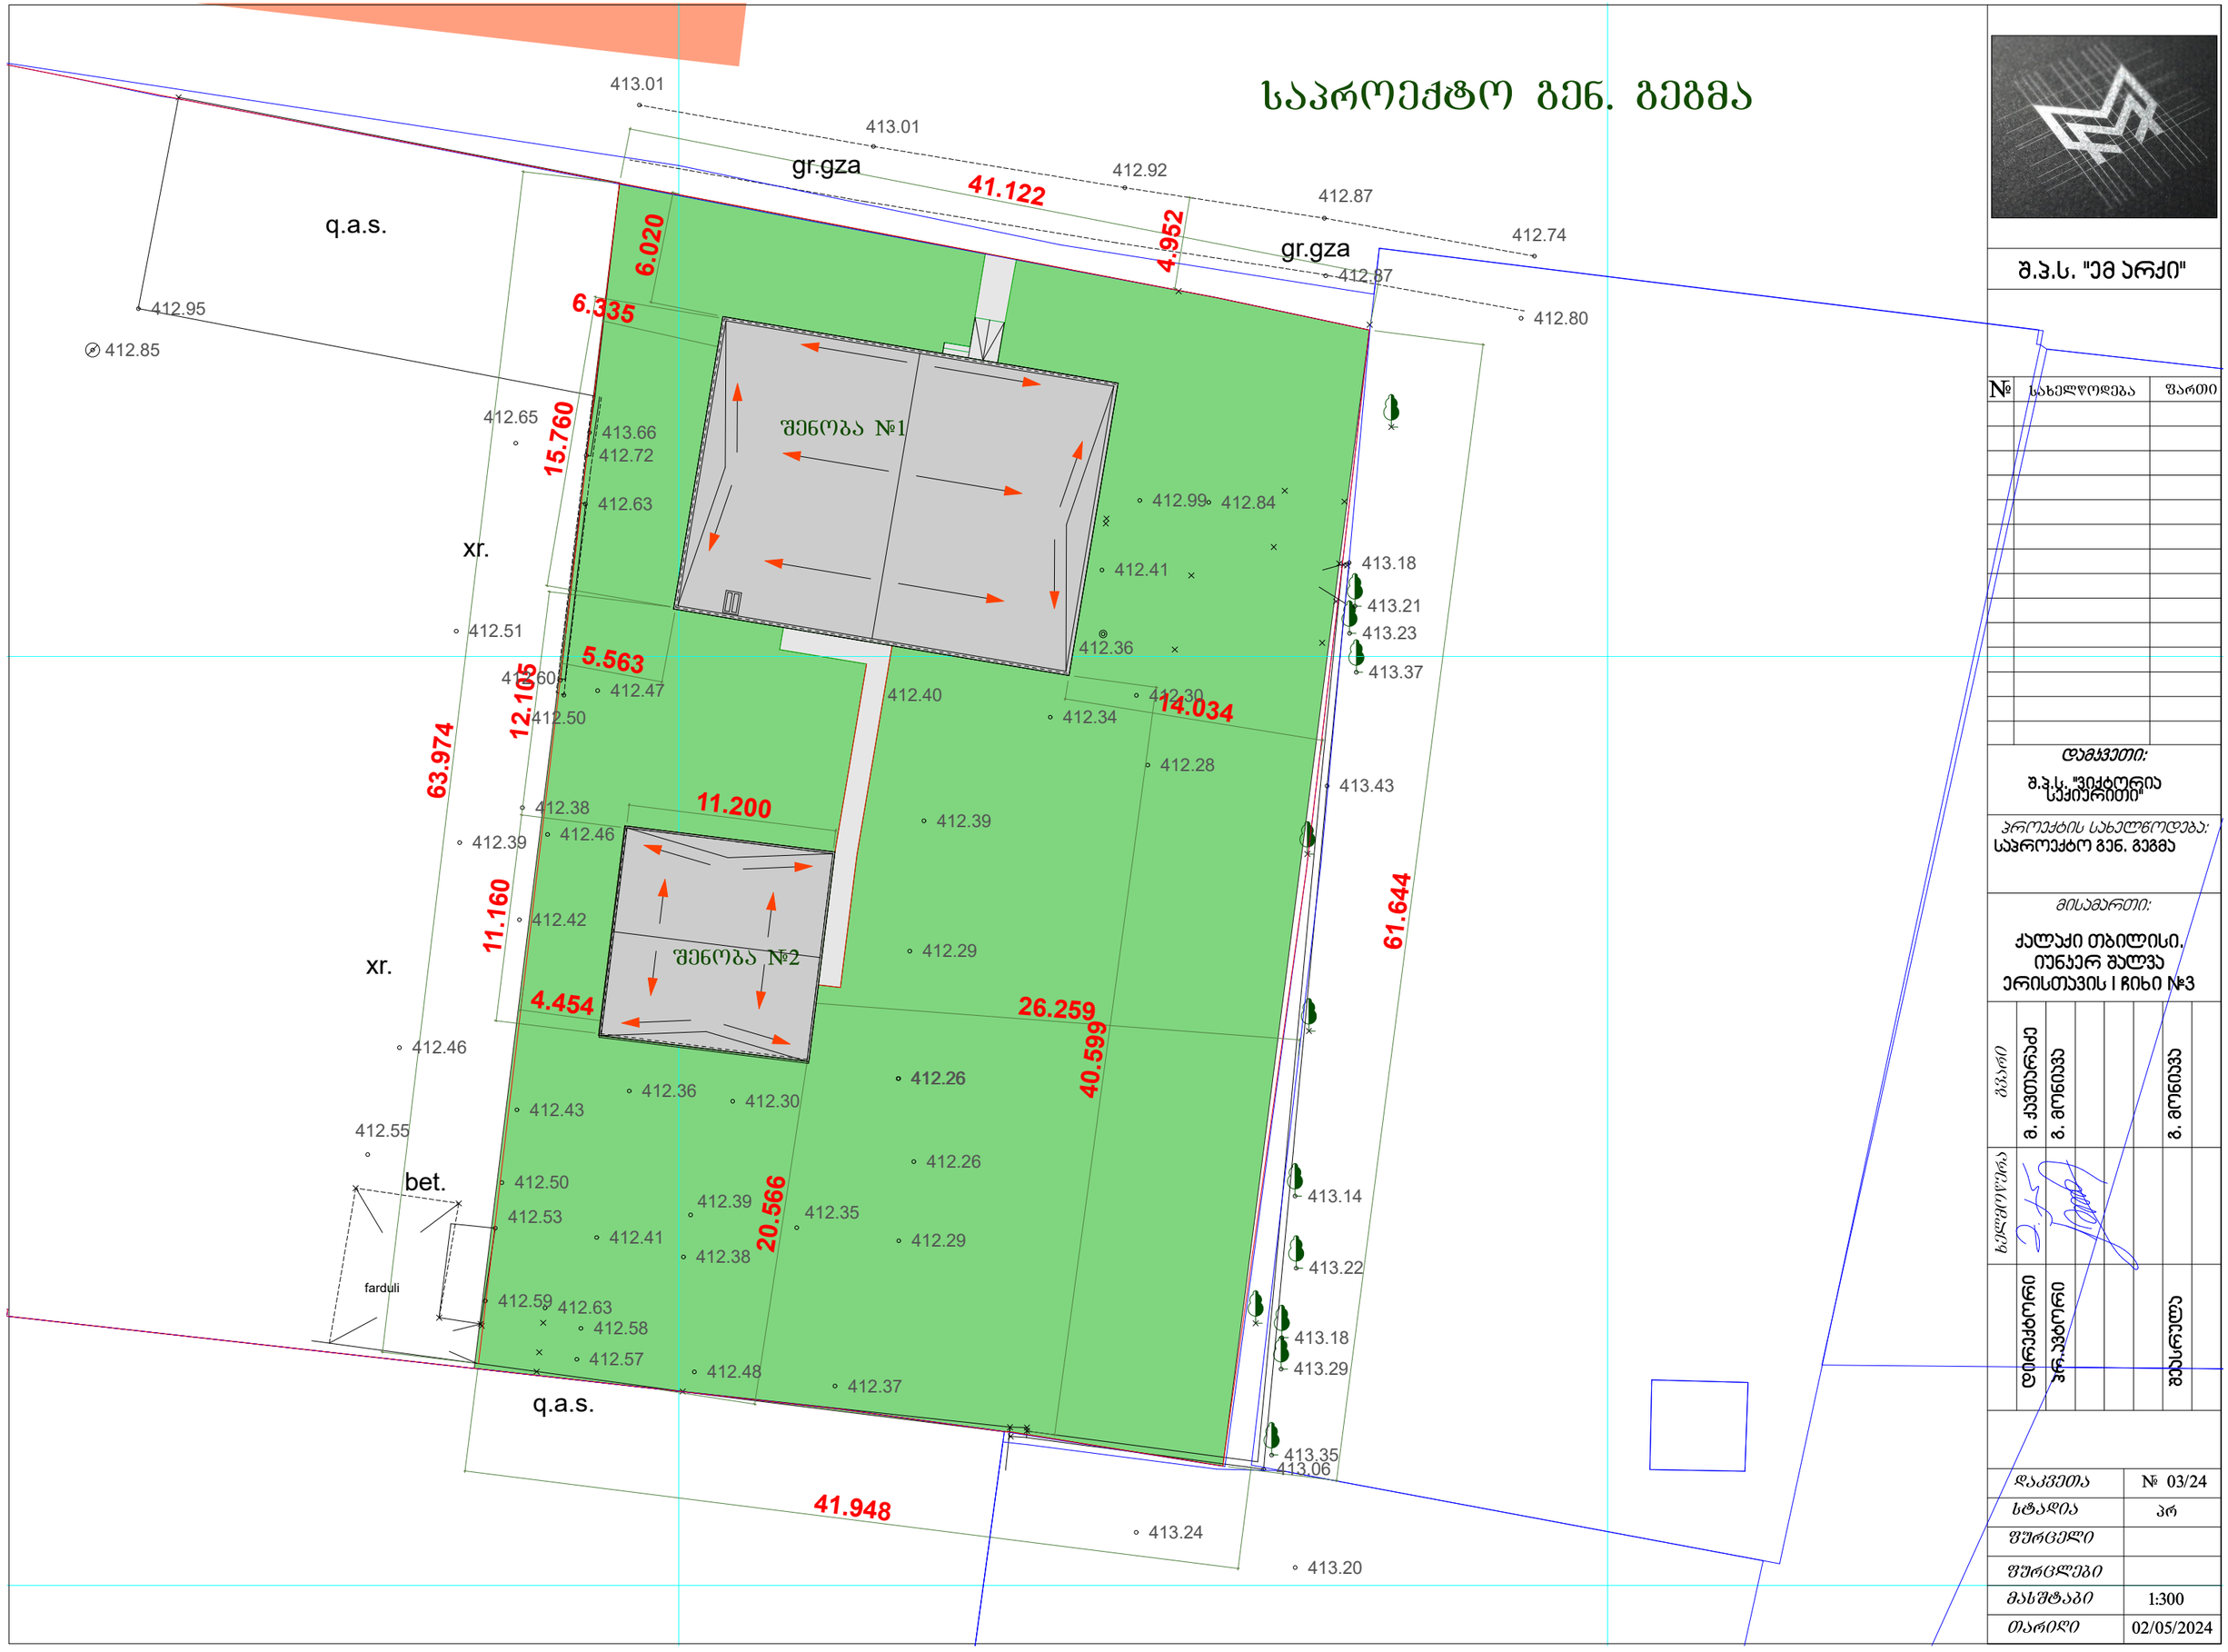

შ.პ.ს. "ემ არქი"

№	სახელწოდება	შართი

დამკვეთი:

შ.პ.ს. "ვიქტორია სკვიერითი"

პროექტის სახელწოდება:

საპროექტო გენ. გეგმა

მისამართი:

ქალაქი თბილისი, იუნკერ შალვა ერისთავის I ჩიხი №3

ბსპარე	ა. ქვათარაძე	ა. ლონავა					ა. ლონავა
ხელმოწერა							
	დირექტორი	არქიტექტორი					მთავარი

დაკვეთა	№ 03/24
სტადია	პრ
შურცელი	
შურცლები	
მასშტაბი	1:300
თარიღი	02/05/2024



ალუმინის ვიტრაჟები
კომპოზიტური პანელებით მოპირკეთება (მებალის ფაქტურა)
Miliskhevi
Khevdz
11 მაი. 2026 12:09:27








შენობა №1 (საგამოფენო დარბაზი) პ1 კოეფიციენტის საანგარიშო კროკი

 

შენობა №2 (დამხმარე, საოფისე შენობა) პ1 კოეფიციენტის საანგარიშო კროკი

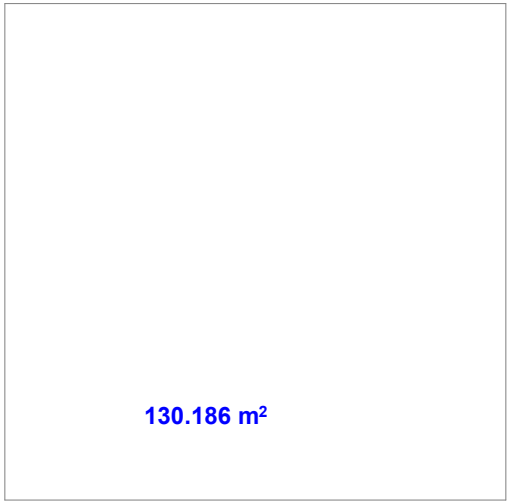

შენობა №1 (საგამოფენო დარბაზი) კ2 კოეფიციენტის საანგარიშო ფართი
II სართული

344.417 m²

შენობა №1 (საგამოფენო დარბაზი) კ2 კოეფიციენტის საანგარიშო ფართი
II სართული

344.417 m²

შენობა №2 (დამხმარე, საოფისე შენობა) კ2 კოეფიციენტის საანგარიშო ფართი
I სართული


130.186 m²

შენობა №2 (დამხმარე, საოფისე შენობა) კ2 კოეფიციენტის საანგარიშო ფართი
I სართული


130.186 m²


2,053.489 m²


შენობა №1 (საგამოფენო დარბაზი)
I სართული

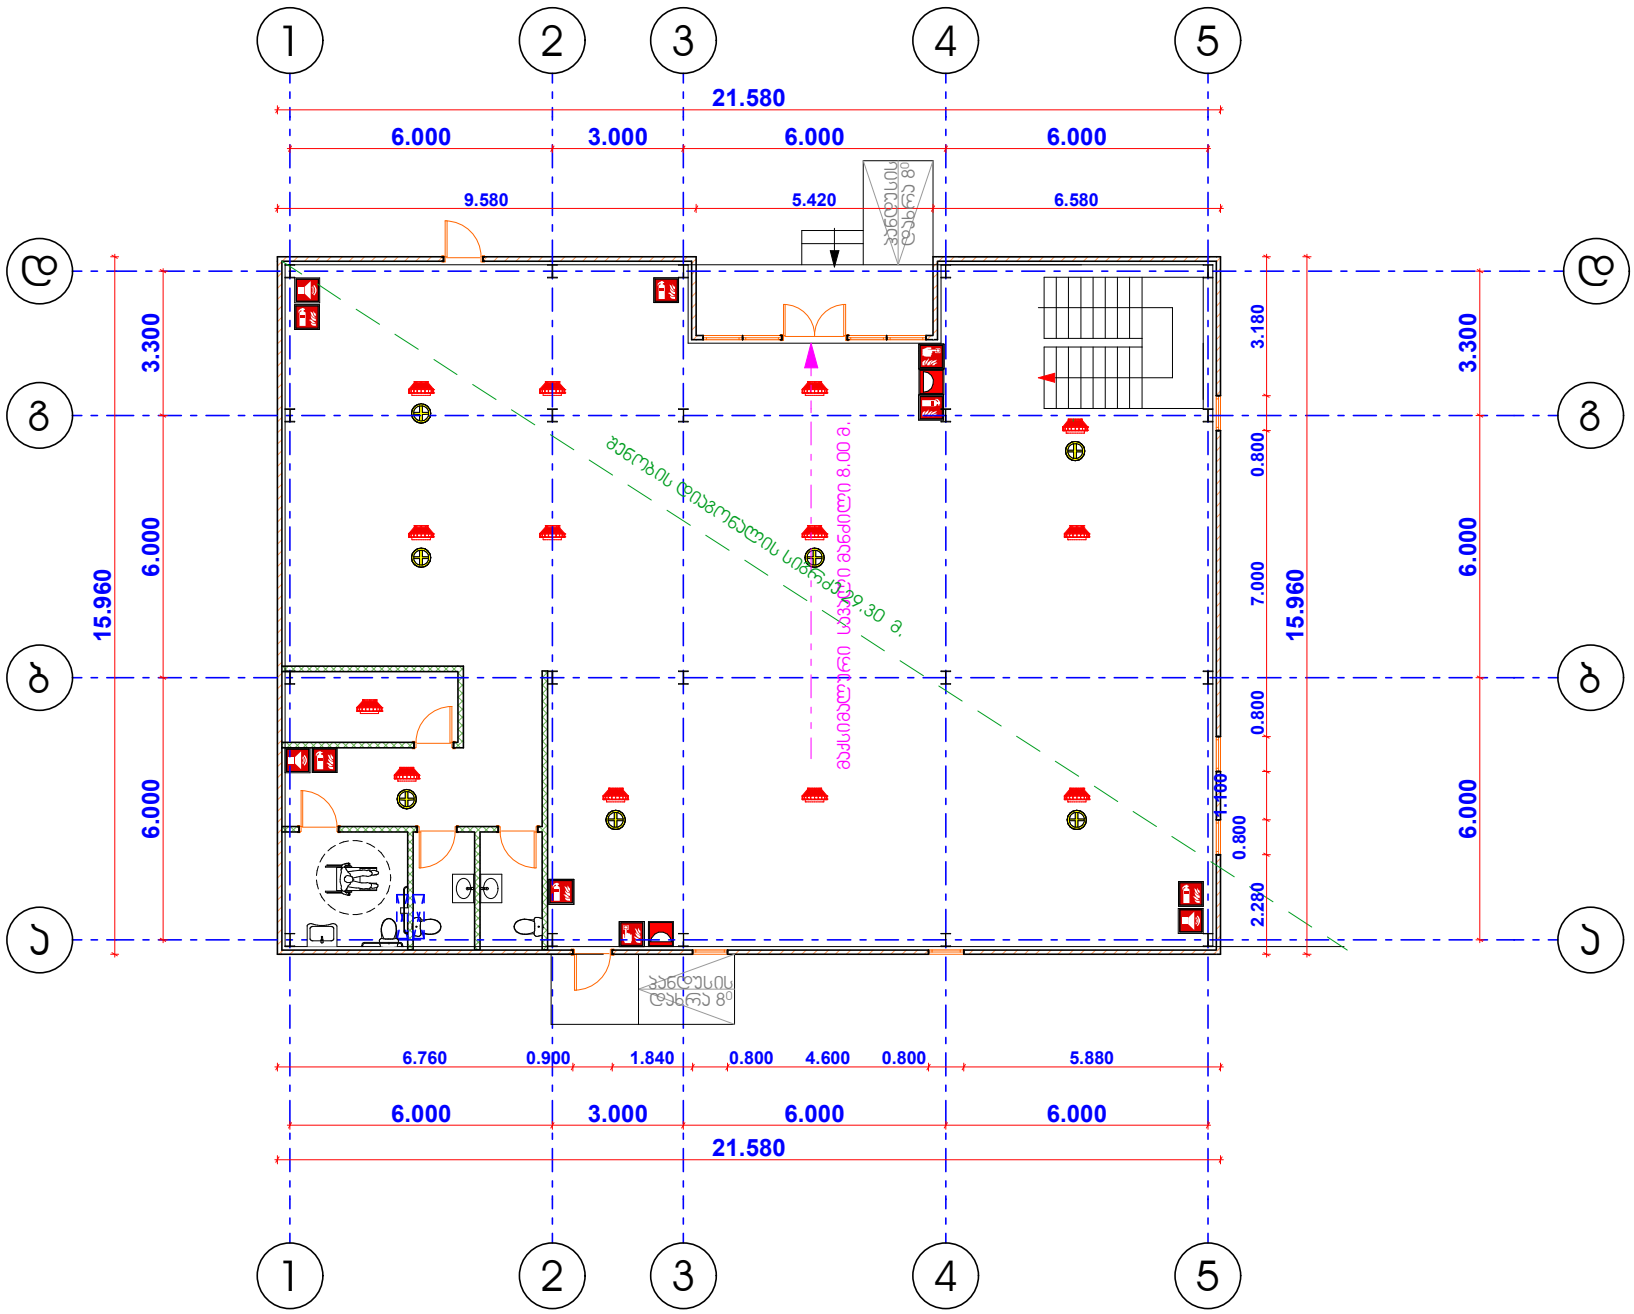


შენობა №1 (საგამოფენო დარბაზი)
II სართული

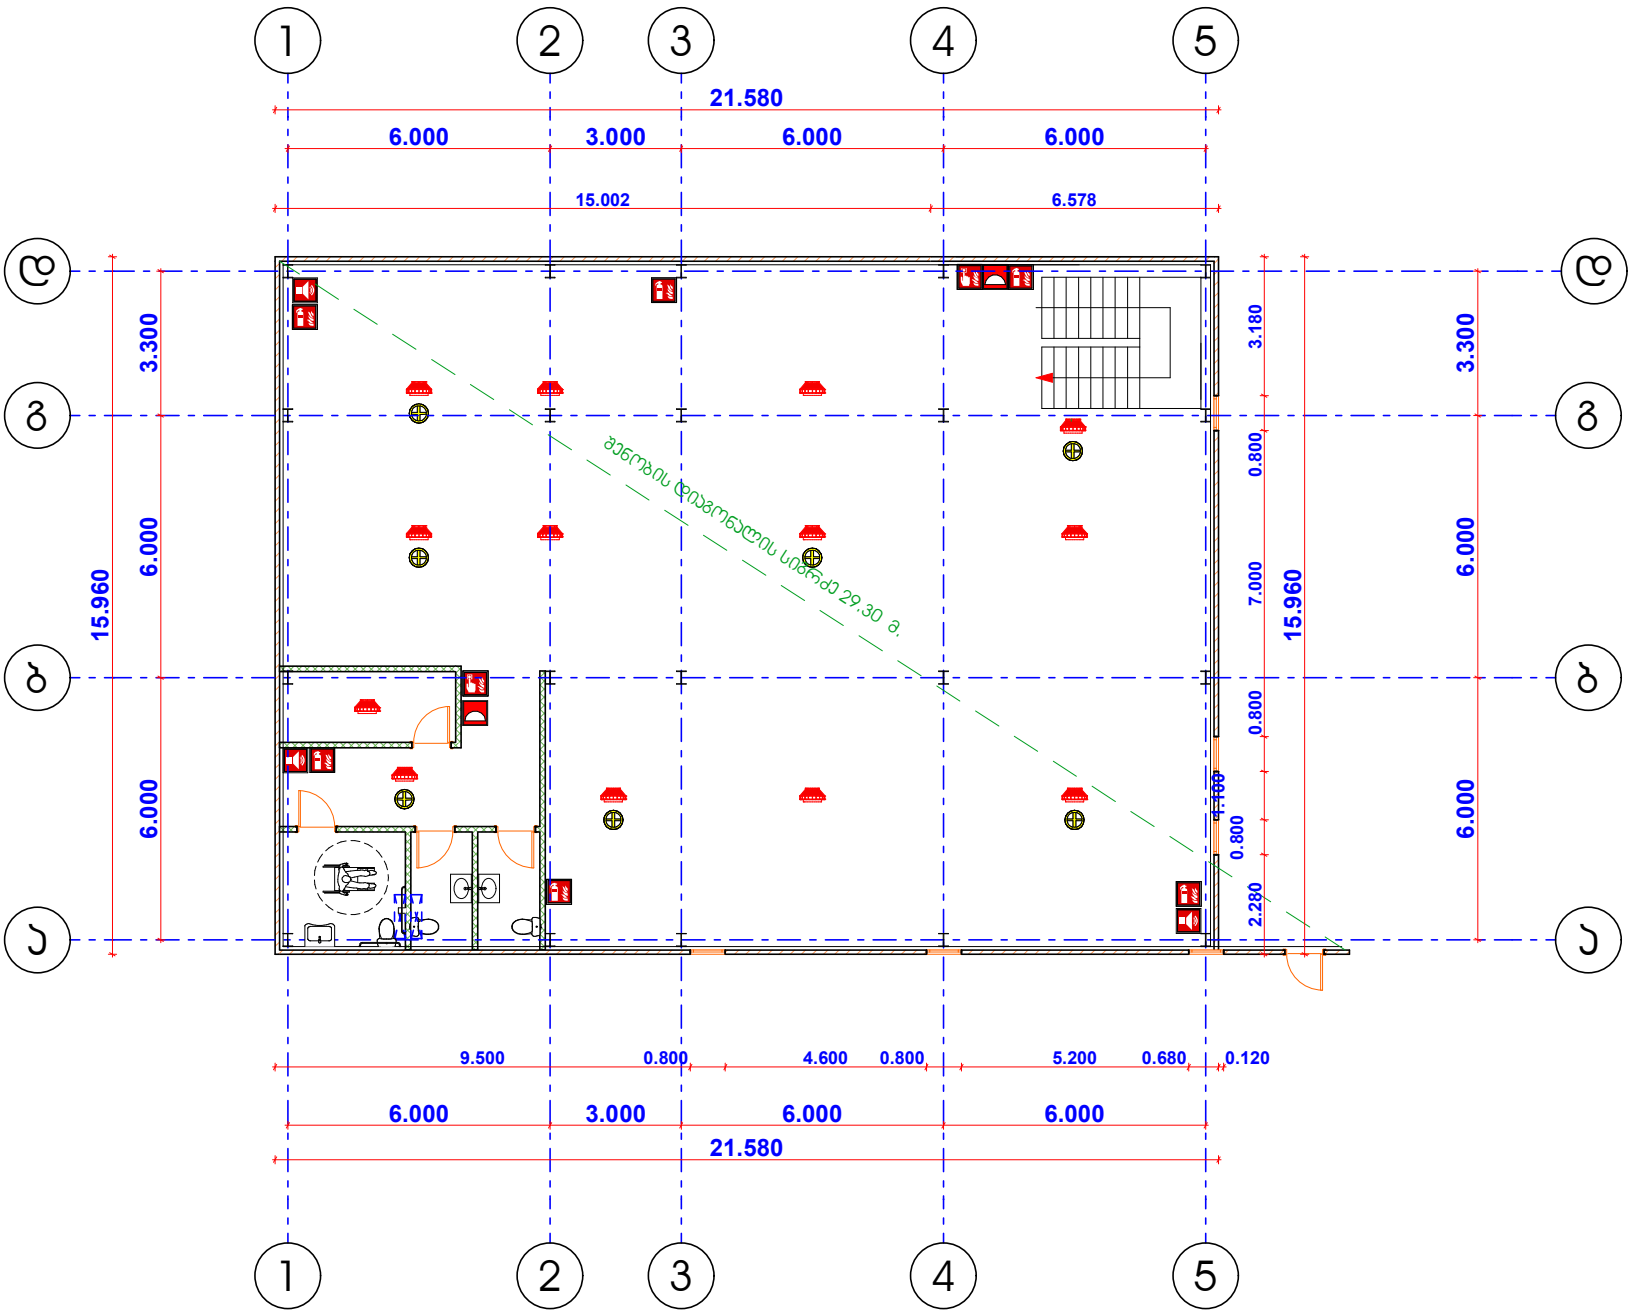


შენობა №1 (საგამოფენო დარბაზი)
გადახურვის გეგმა

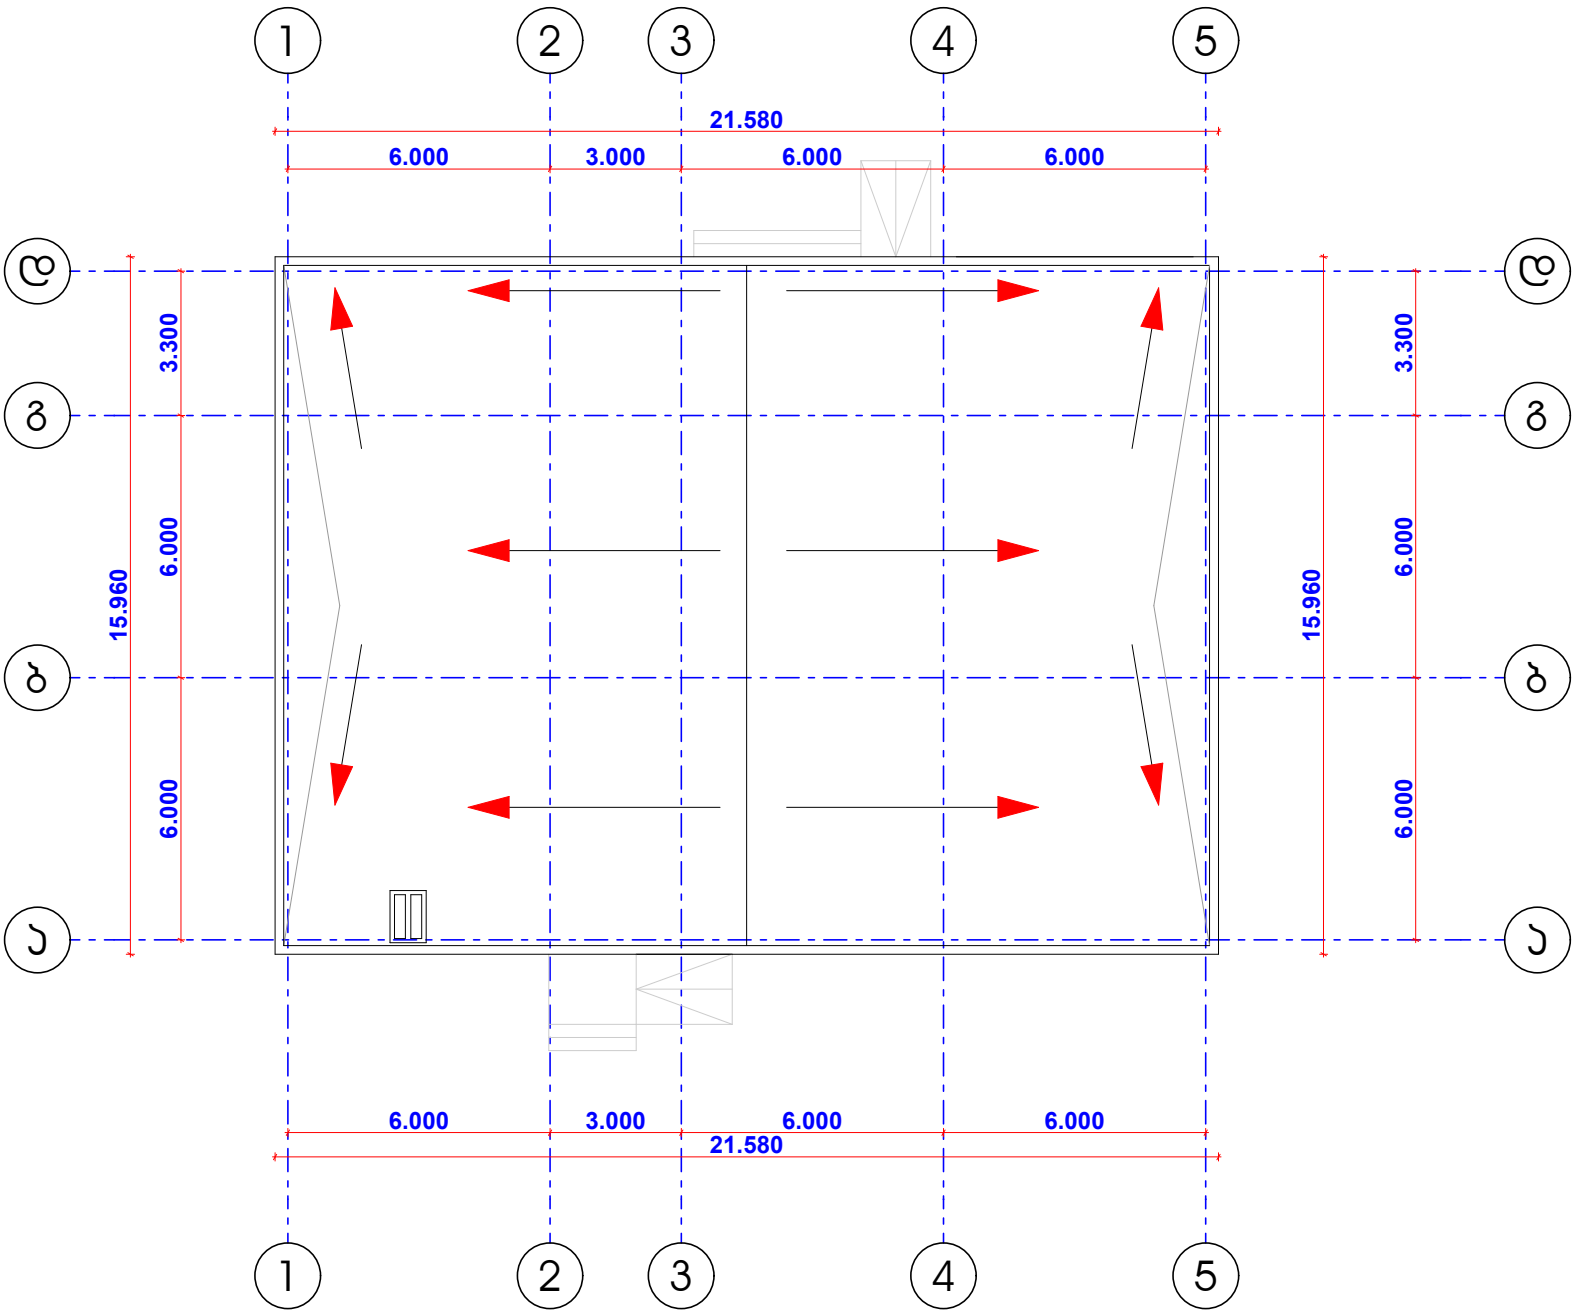

შენობა №2 (დამხმარე, საოფისე შენობა)
I სართული

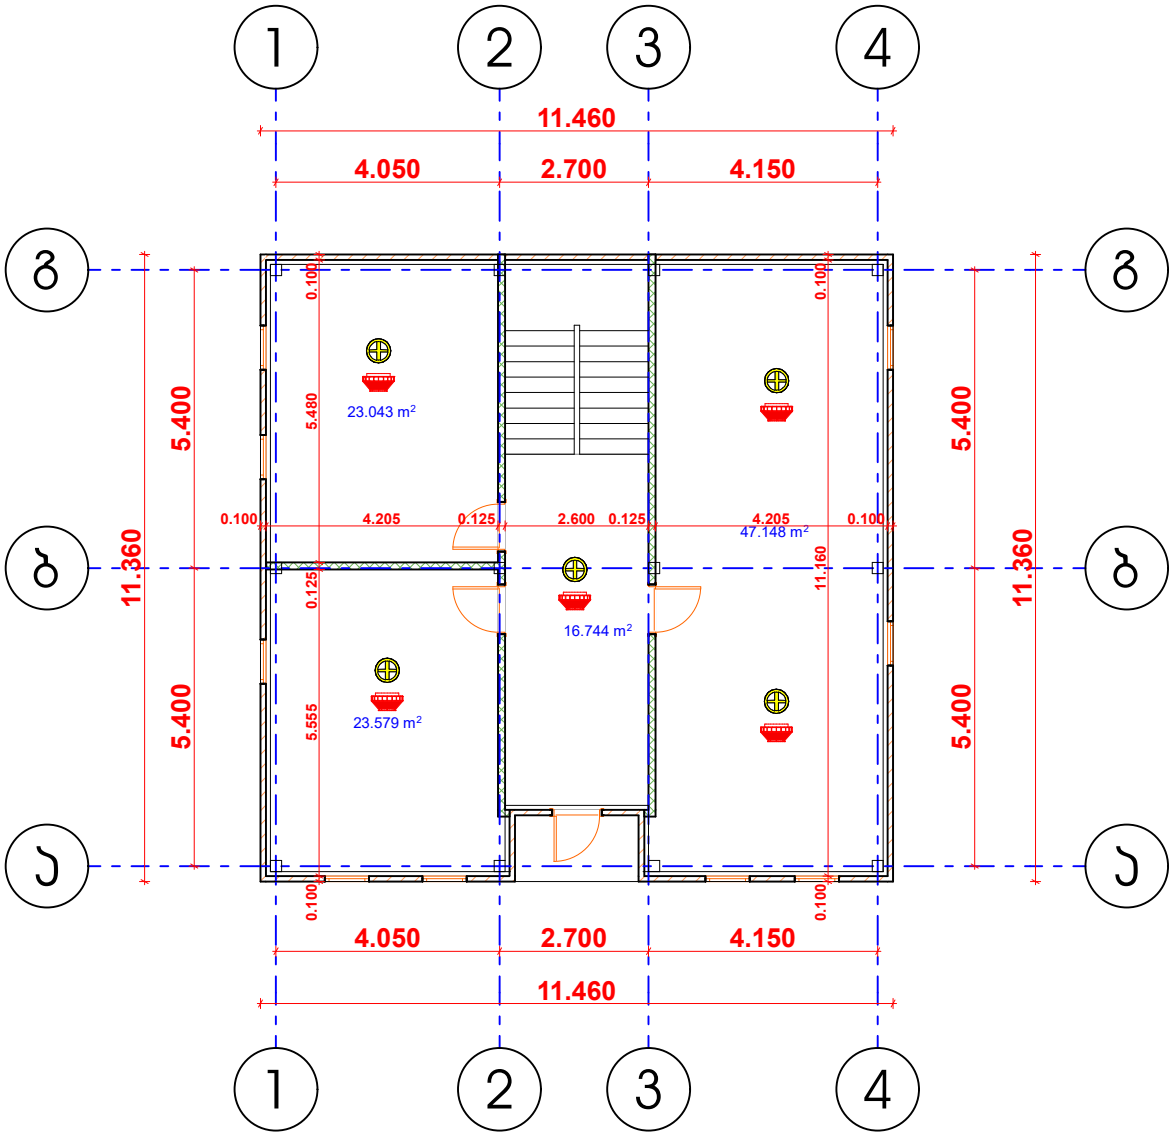

შენობა №2 (დამხმარე, საოფისე შენობა)
II სართული

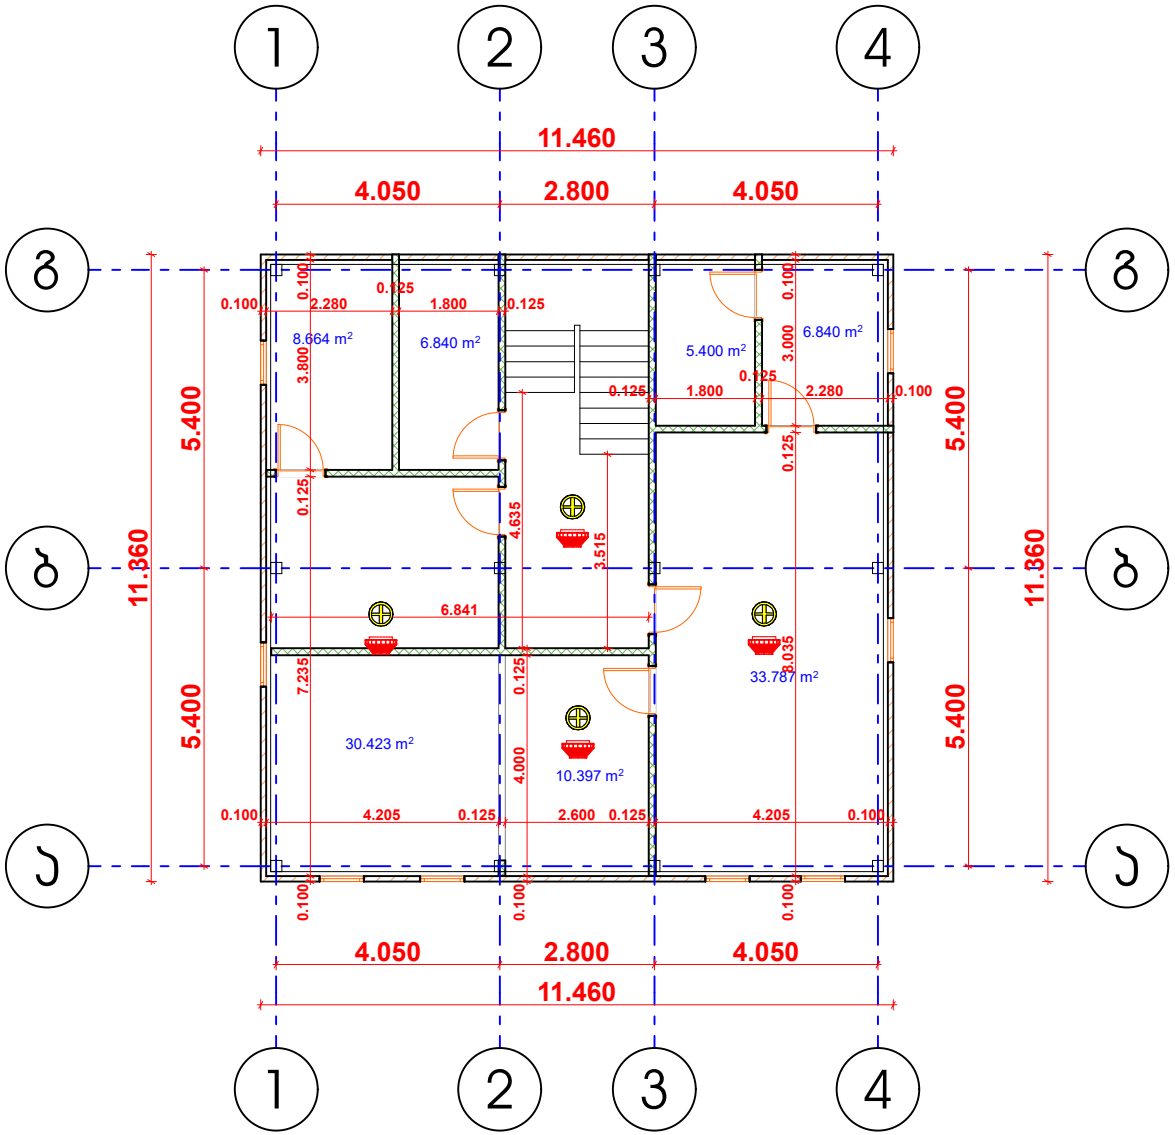

შენობა №2 (დამხმარე, საოფისე შენობა)
გადახურვის გეგმა

