ელექტრო მომარაგება

ფუნქცია: მრავალბინიანი საცხოვრებელი სახლი

მისამართი: ქ. თბილისი დიღმის სასწავლო–
საცდელი მეურნეობის ტერიტორია.

საკადასტრო კოდი: 01.72.14.008.991

პირობითი აღნიშვნები

	ავტომატური სანათი მოძრაობის დეტექტორით
	დიოდური სანათი
	წერტილოვანი განათება ლედ ნათურით
	არმსტრონგის ტიპის განათება ლედ ნათურით
	კედლის პლაფონი ლედ ნათურით
	მრიცხველის კარადა/მთავარი ელ ფარი
	ელ. გამანაწილებელი ფარი
	საშტეფსელე როზეტი, ორპოლუსიანი დამიწების კონტაქტით
	საშტეფსელე როზეტი, ერთპოლუსიანი დამიწების კონტაქტით
	ერთკლავიშიანი ჩამრთველი
	ორკლავიშიანი ჩამრთველი
	სპილენძის კაბელი

განმარტებითი ბარათი

პროექტით დამუშავებულია მრავალბინიანი საცხოვრებელი სახლის ელექტრო მომარაგება და განათება. პროექტის ელექტრული ნაწილი შესრულებულია საერთაშორისო, "საცხოვრებელი სახლებისა და მასიური საზოგადოებრივი მშენებლობის ელ. პროექტირების" CP 31–110–2003 და PD 34.20.185–94 ნორმების საფუძველზე, არქიტექტურულ–სამშენებლო, ტექნოლოგიური, სანტექნიკური და სხვა ტექნიკური მოთხოვნების გათვალისწინებით, ხანძარ და ფეთქებადსაწინააღმდეგო ნორმების დაცვით.

შემსრულებელი კომპანია: შპს პილარ ჯგუფი

ტელეფონი: 555 30 00 30

მისამართი: ქ. თბილისი, დიღმის სასწავლო–საცდელი მეურნეობის ტერიტორია

შეასრულა: თ. ნოზაძე

N

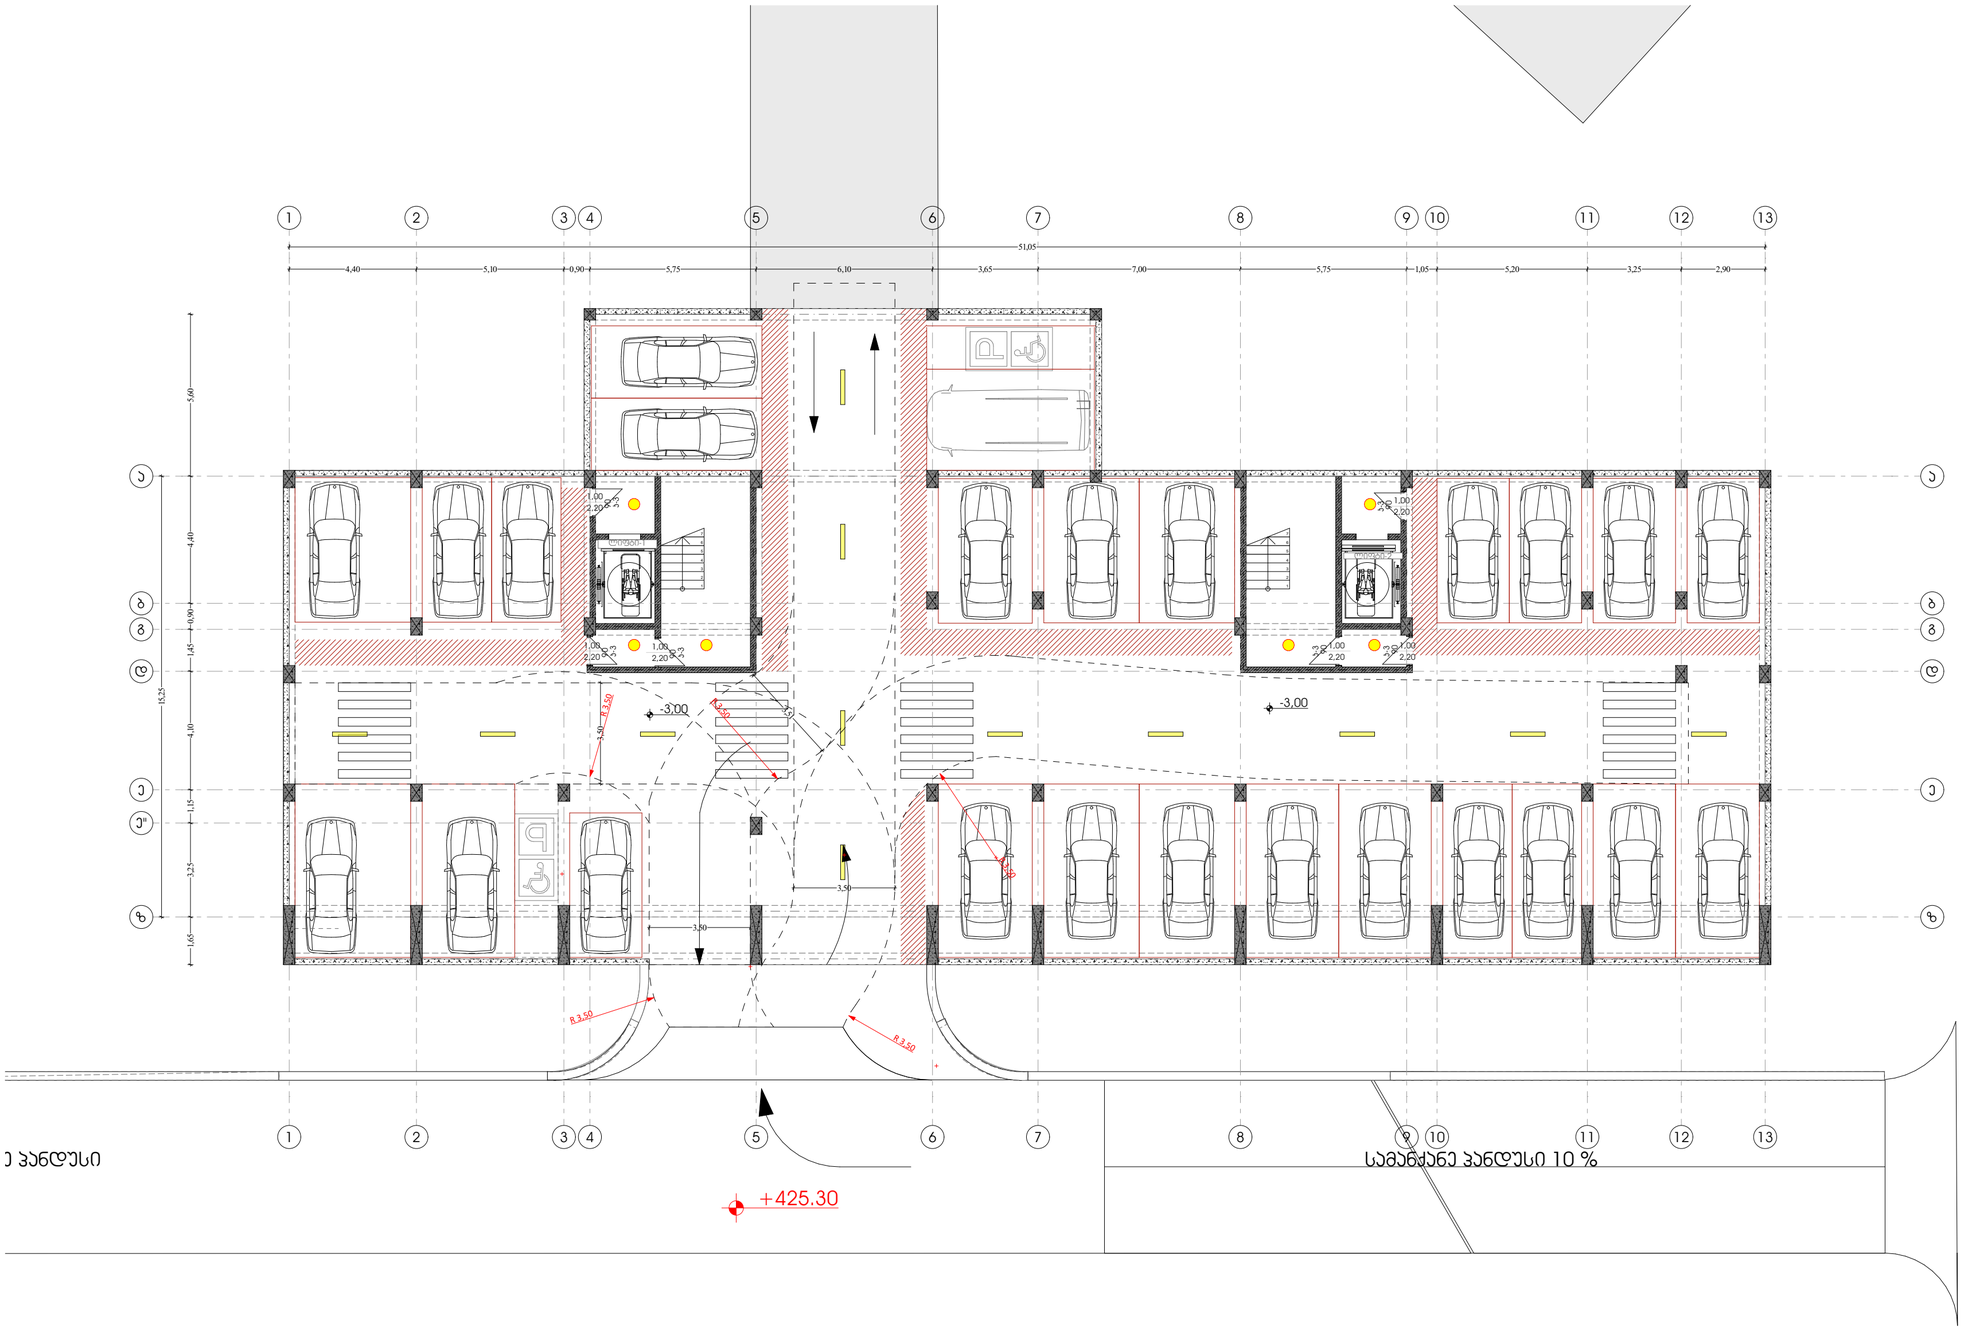

Pillar Park ᲓᲘᲚᲝᲛᲘ 8	პროექტი: მრავალბინიანი საცხოვრებელი სახლი, ქ. თბილისი, დიღომის სასწავლო საკვლევი მეურნეობის ტერიტორია. ს/კ 01.72.14.008.991	არქიტექტორი ხ.ხვედელიძე	მასშტაბი 1:150	ფორმატი A3	თარიღი 06.05.2026
	ნახაზის სახელი: -1 სართულის გეგმა	დაამუშავა თ.ნოზაძე			ფურცლის ნომერი A.02.1.2

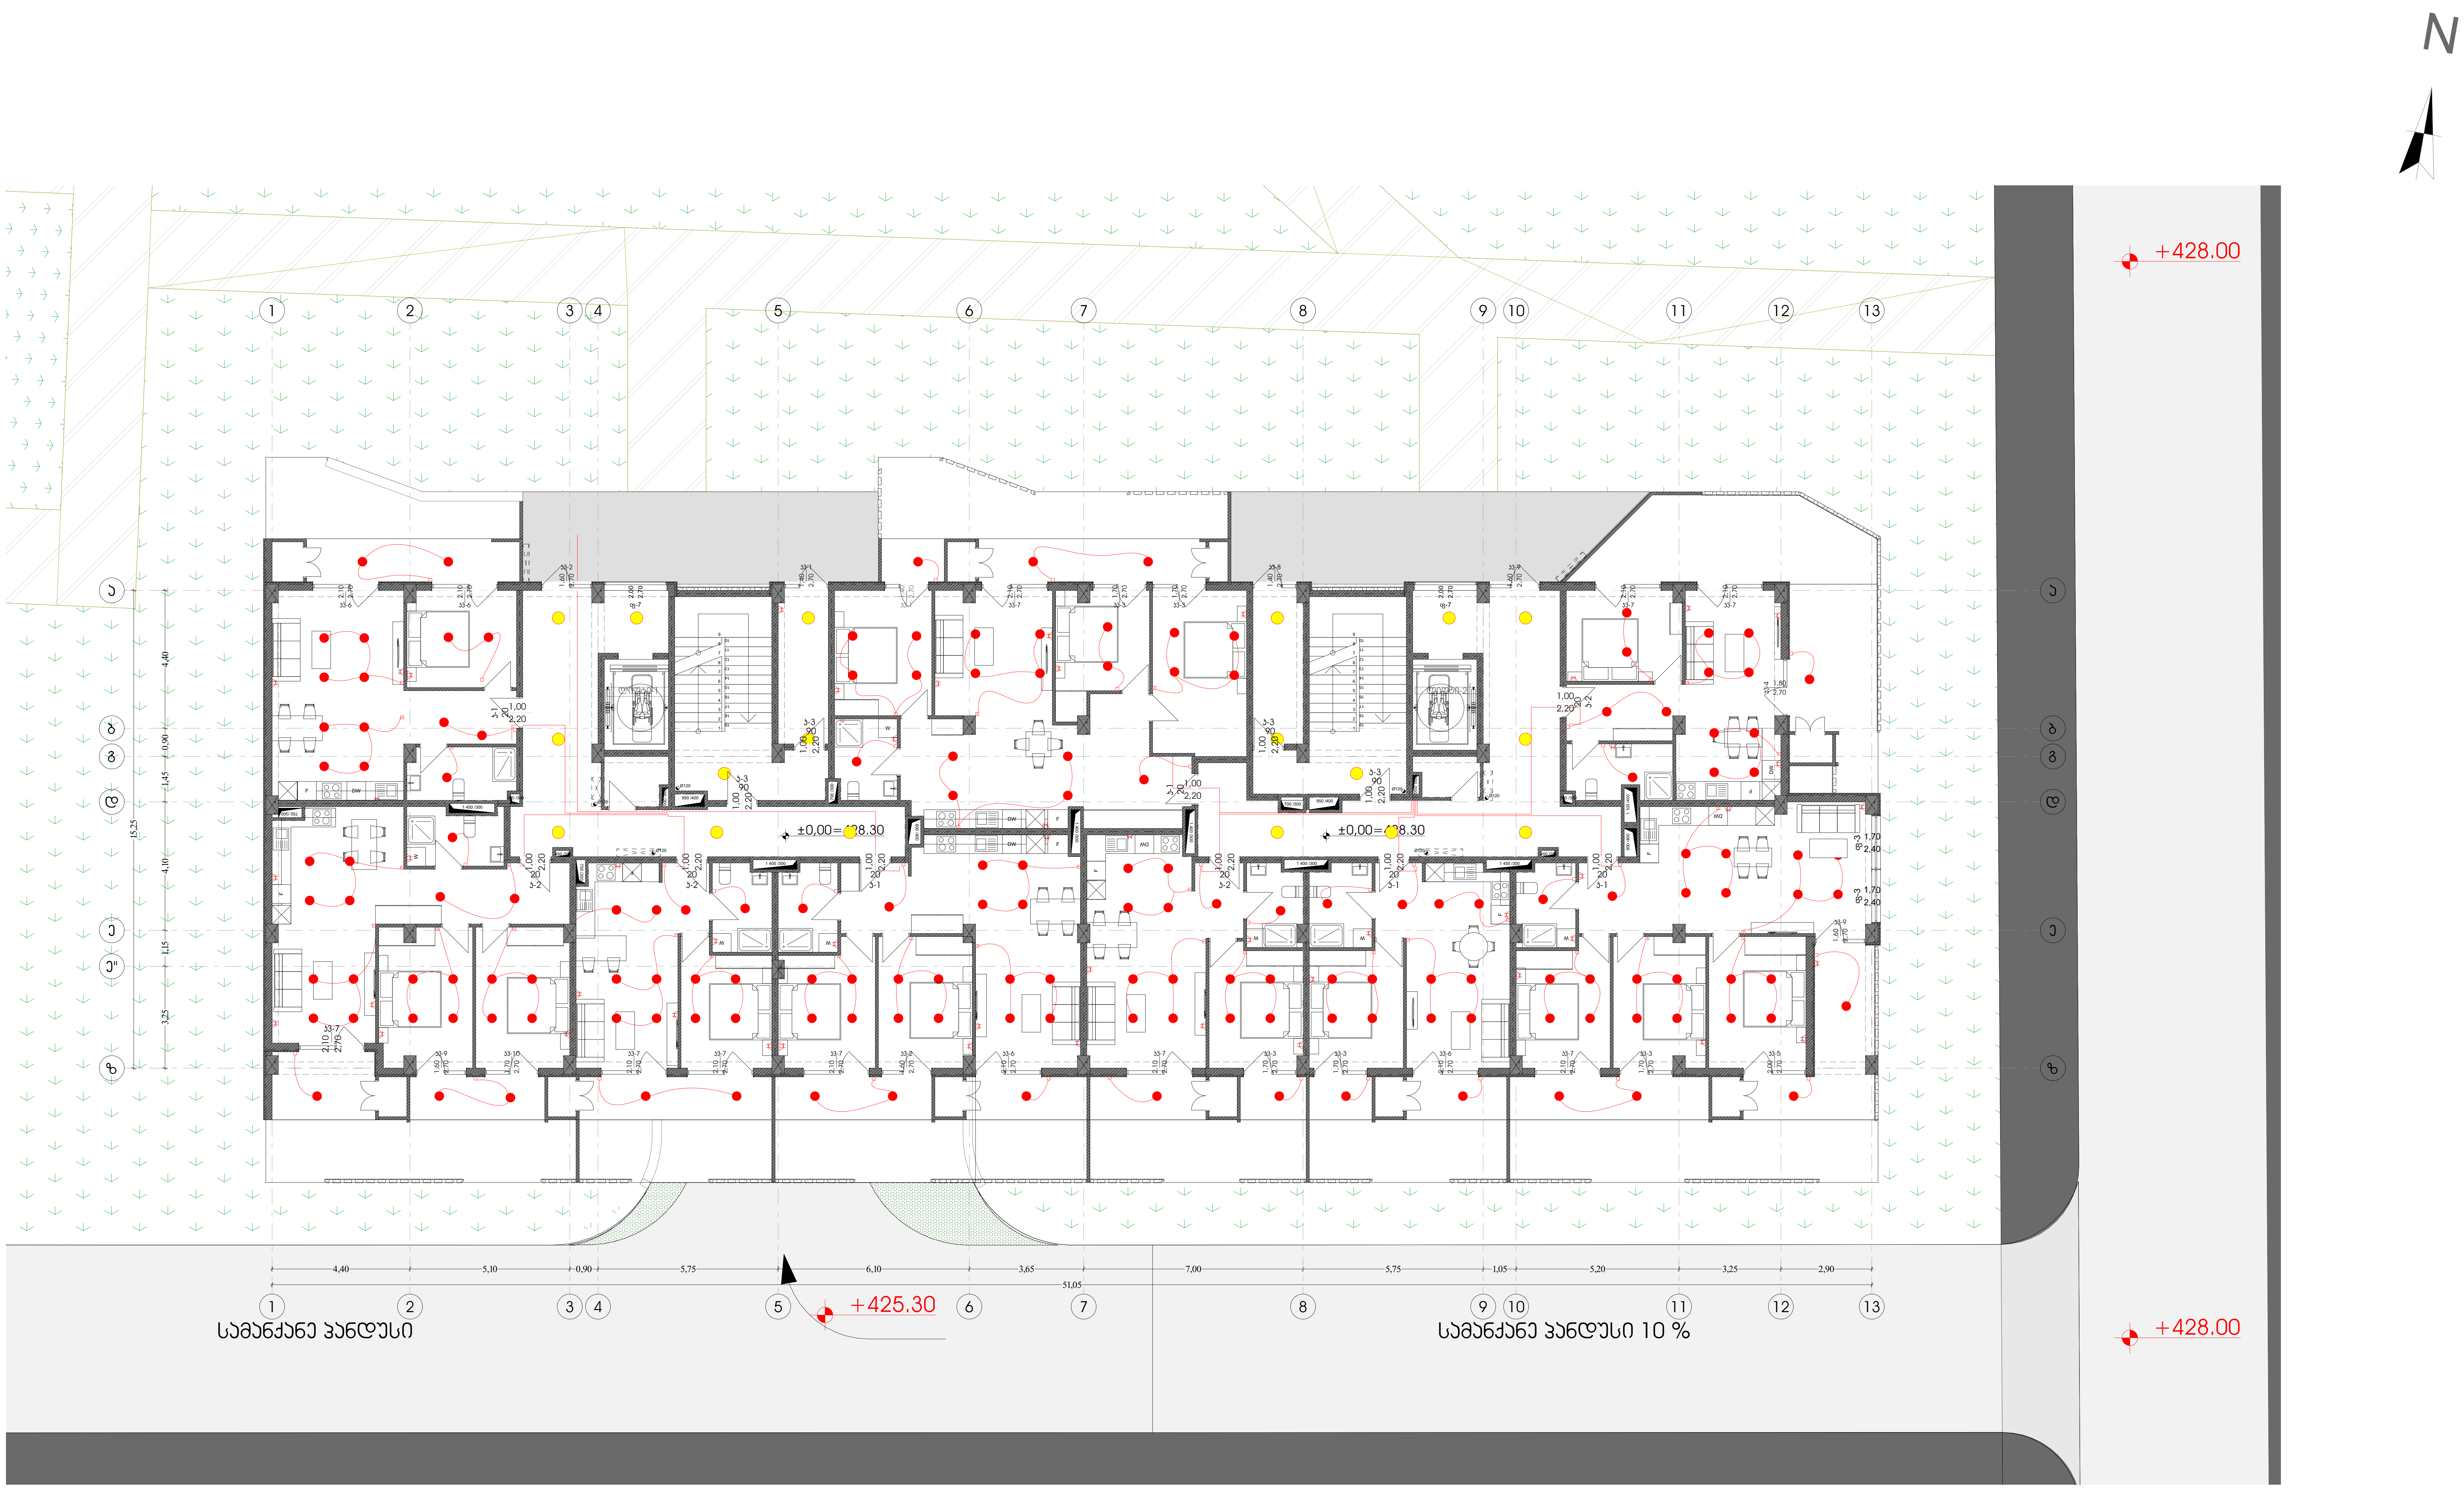

Pillar Park დიღომი 8	პროექტი: მრავალბინიანი საცხოვრებელი სახლი, ქ. თბილისი, დიღმის სასწავლო საცდელი მეურნეობის ტერიტორია. ს/კ 01.72.14.008.991	არქიტექტორი ხ.ხვედელიძე	მასშტაბი 1:150	ფორმატი A3	თარიღი 06.05.2026
	ნახაზის სახელი: 1 სართულის გეგმა	დაამუშავა თ.ნოზაძე			ფურცლის ნომერი A.02.1.3

N



Pillar Park ᲓᲘᲦᲣᲛᲘ 8	პროექტი	მრავალბინიანი საცხოვრებელი სახლი, ქ. თბილისი, დიდუბის სასწავლო საცდელი მეურნეობის ტერიტორია. ს/კ 01.72.14.008.991	არქიტექტორი ხ.ხვედელიძე	მასშტაბი 1:150	ფორმატი A3	თარიღი 06.05.2026
	ნახაზის სახელი	2 სართულის გეგმა	დაამუშავა თ.ნოზაძე			ფურცლის ნომერი A.02.1.4

N



Pillar Park ᲓᲘᲦᲣᲛᲘ 8	პროექტი	მრავალბინიანი საცხოვრებელი სახლი, ქ. თბილისი, დიღმის სასწავლო საცდელი მეურნეობის ტერიტორია. ს/კ 01.72.14.008.991	არქიტექტორი ხ.ხვედელიძე	მასშტაბი 1:150	ფორმატი A3	თარიღი 06.05.2026
	ნახაზის სახელი	3 სართულის გეგმა	დაამუშავა თ.ნოზაძე			ფურცლის ნომერი A.02.1.5

N



Pillar Park ᲓᲘᲦᲣᲛᲘ 8	პროექტი	მრავალბინიანი საცხოვრებელი სახლი, ქ. თბილისი, დიღმის სასწავლო საცდელი მეურნეობის ტერიტორია. ს/კ 01.72.14.008.991	არქიტექტორი ხ.ხვედელიძე	მასშტაბი 1:150	ფორმატი A3	თარიღი 06.05.2026
	ნახაზის სახელი	4 სართულის გეგმა	დაამუშავა თ.ნოზაძე			ფურცლის ნომერი A.02.1.6

N



Pillar Park ᲓᲘᲦᲣᲛᲘ 8	პროექტი	მრავალბინიანი საცხოვრებელი სახლი, ქ. თბილისი, დიდუბის სასწავლო საცდელი მეურნეობის ტერიტორია. ს/კ 01.72.14.008.991	არქიტექტორი ხ.ხვედელიძე	მასშტაბი 1:150	ფორმატი A3	თარიღი 06.05.2026
	ნახაზის სახელი	5 სართულის გეგმა	დაამუშავა თ.ნოზაძე			ფურცლის ნომერი A.02.1.7

წყალმომარაგება-წყალარინება

ფუნქცია: მრავალბინიანი საცხოვრებელი სახლი

მისამართი: ქ. თბილისი დიღმის სასწავლო-საცდელი მეურნეობის ტერიტორია.ს/კ: 01.72.14.008.991

№	შიდა წყალსადენი	ზომა მმ	ერთ. განზ.	რაოდე ნობა
1	პლასტმასის წყალსადენის მილი	ø=32	გრძ.მ.	3450+
2	იგივე	ø=64	გრძ.მ.	320+
3	იგივე	ø=128	„	-
4	იგივე	ø=15	„	-
5	ვენტილი	ø=32	ც	71
6	იგივე	ø=64	„	6
7	იგივე	ø=20	„	-
8	იგივე	ø=15	„	-
9	ცხელი და ცივი წყ.შემკრები ხელსაბანისთვის		„	212
10	ცხელი და ცივი წყ.შემკრები ჭურჭლის სარეცხისთვის		„	71
11	ცხელი და ცივი წყ.შემკრები საშხაპისთვის		„	142
12	ცხელი და ცივი წყ.შემკრები აბაზანისთვის		„	54
13	მუხლი	ø=32	„	-
14	იგივე	ø=20	„	-
15	იგივე	ø=15	„	-
16	წყ. მრიცხველი		„	71
17	კედლის გახვრეტა და ამოვსება		ადგ.	-
18	ფურნიტურა		„	-

შიდა კანალიზაცია

1	პლასტმასის კანალიზაციის მილი	ø=100	გრძ.მ.	720
2	იგივე	ø=50	„	560
3	გადამყვანი	ø=100/50	ც	212
4	ჯვარედი ირიბი	ø=100X100	„	-
5	სამკაპი	ø=50X50	„	-
6	იგივე	ø=50X100	ც	-
7	იგივე	ø=100	„	-
8	მუხლი	ø=50	„	-
9	იგივე		„	-
10	უნიტაზი სიფონი		„	-
11	ხელსაბანი სიფონი		„	-
12	ჭურჭლის სარეცხი ნანი სიფონით		ც	-
13	აბაზანა/საშხაპე სიფონით		„	-
14	ტრაპი		„	-

№	წვიმის წყალარინების სპეციფიკაცია	ზომა მმ	ერთ. განზ.	რაოდე ნობა
1	წვიმის წყლის ძაბრი	ø=100	ც.	18
2	პლასტმასის პოლიპროპილენის მილი	ø=100	გრძ.მ.	288
3	მუხლი პლასტმასის ირიბი	ø=100	ც.	72
	გარე წყალსადენი			
1	წყალსადენის ჭა წყალმზომით	ø=128	კომპ.	1
2	შეჭრა არს.წყალსადენის ქსელში	ø=128	ადგ.	1
3	პლასტმასის წყალსადენის მილი	ø=128	გრძ.მ.	120+
4	წყალსადენის ჭა ვენტილით შეჭრის ადგილას	ø=128	ც.	1
	გარე კანალიზაცია			
1	პლასტმასის კანალიზაციის მილი	ø=160	გრძ.მ.	60+
2	პლასტმასის კანალიზაციის მილი	ø=50	გრძ.მ.	-
3	კანალიზაციის შეჭრა არს. ქსელში	ø=160	ადგ.	-
	მიწის სამუშაოები			
	მიწის გათხრა ექსკავატორით		მ3	-
	მიწის უკუ ჩაყრა ბულდოზერით		მ3	-
	მიწის მოსწორება ხელით		გრძ.მ.	-

შემსრულებელი კომპანია: შპს პილარ ჯგუფი ტელეფონი: 555 30 00 30

მისამართი: ქ. თბილისი, დიღმის სასწავლო-საცდელი მეურნეობის ტერიტორია

შეასრულა: თ. ნოზაძე

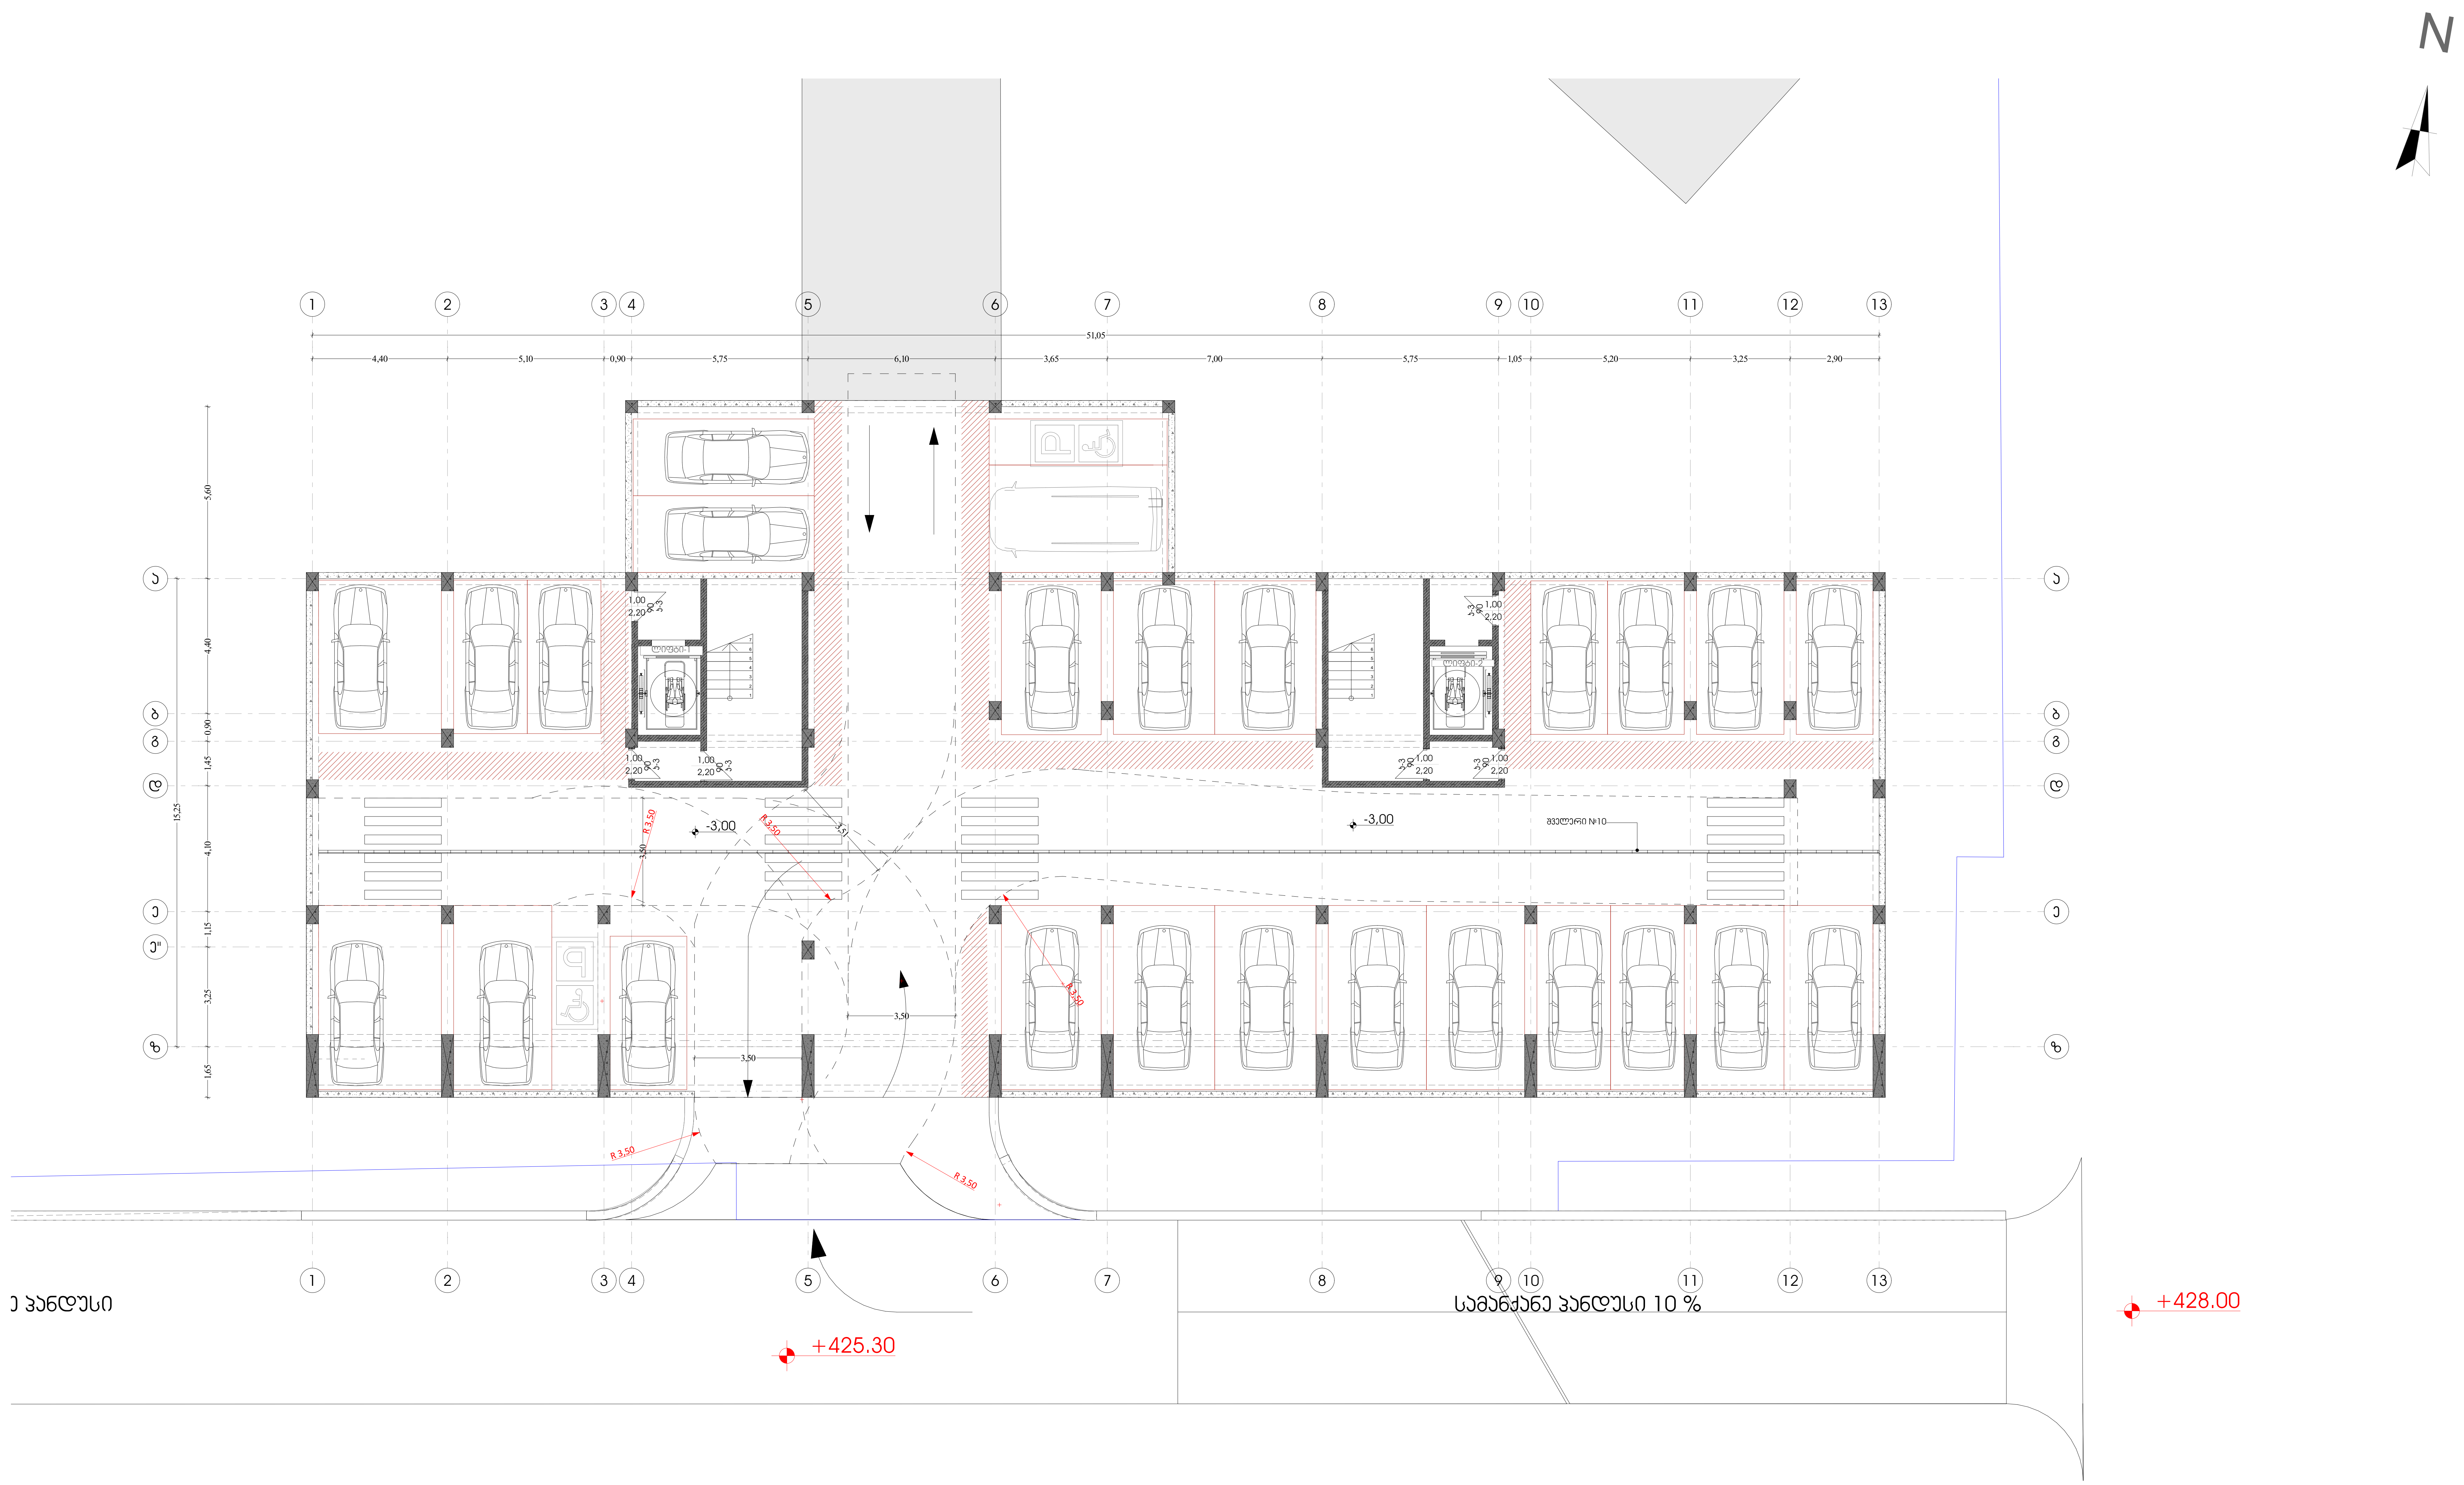

Pillar Park
დიღომი 8

პროექტი	მრავალბინიანი საცხოვრებელი სახლი, ქ. თბილისი, დიღმის სასწავლო საცდელი მეურნეობის ტერიტორია. ს/კ 01.72.14.008.991	არქიტექტორი ხ.ხვედელიძე	მასშტაბი 1:150	ფორმატი A3	თარიღი 06.05.2026
ნახაზის სახელი	-1 სართულის გეგმა	დამუშავა თ.ნოზაძე			ფურცლის ნომერი A.02.2.2


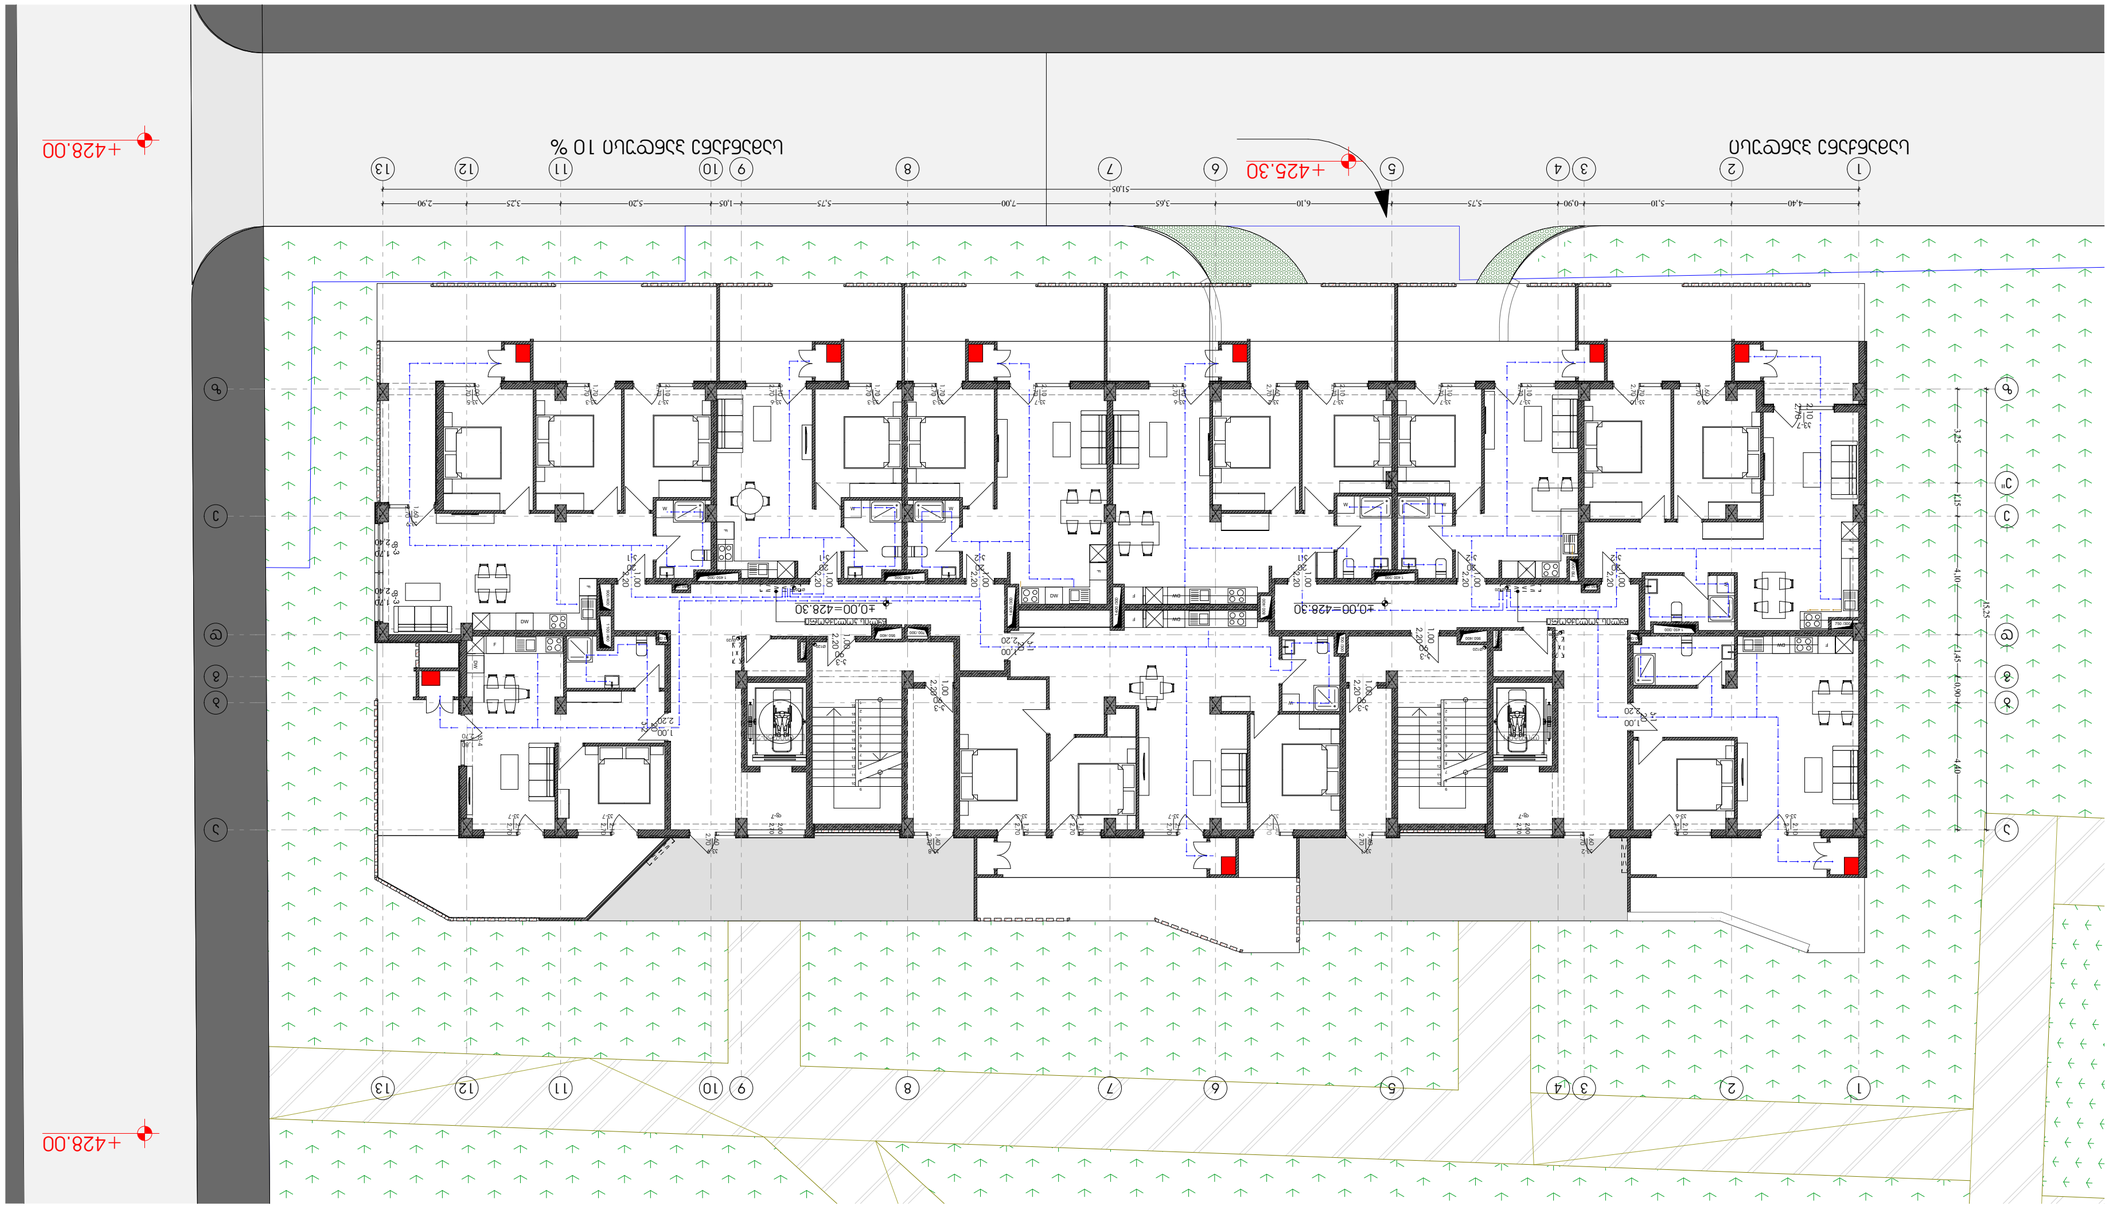

N

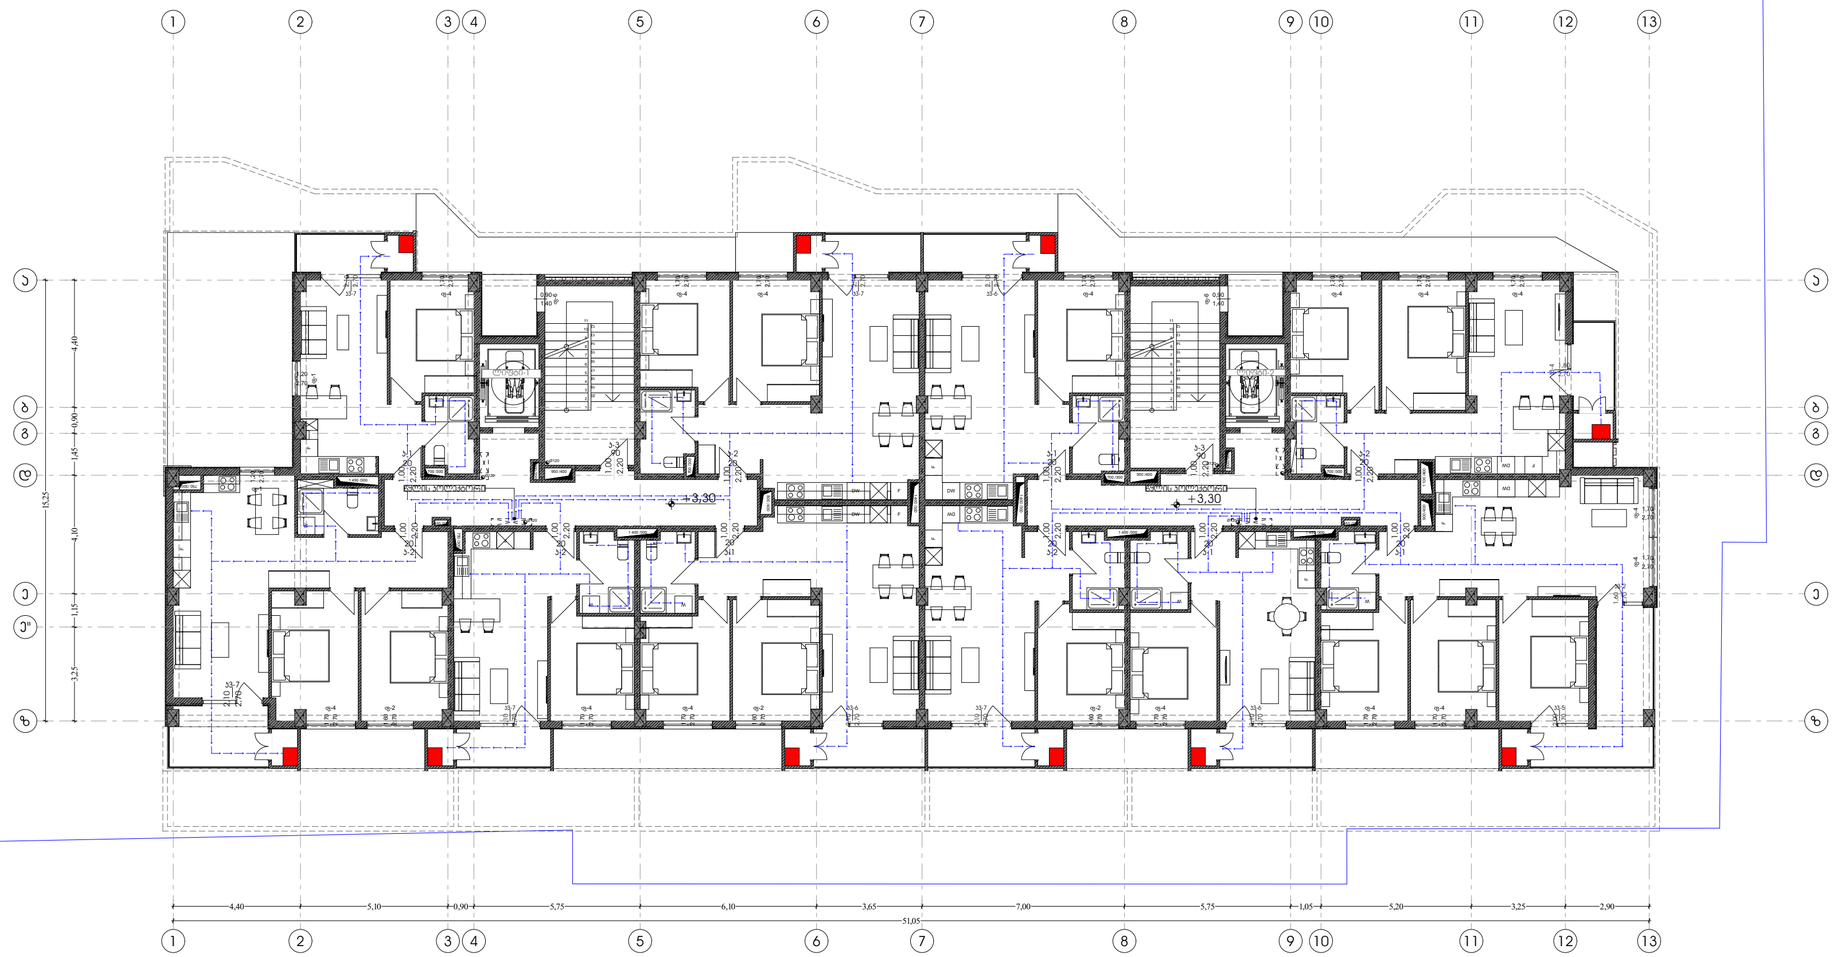

Pillar Park ᲓᲘᲦᲝᲛᲘ 8	პროექტი	მრავალბინიანი საცხოვრებელი სახლი, ქ. თბილისი, დიდმის სასწავლო საცდელი მეურნეობის ტერიტორია. ს/კ 01.72.14.008.991	არქიტექტორი ხ.ხვედელიძე	მასშტაბი 1:150	ფორმატი A3	თარიღი 06.05.2026
	ნახაზის სახელი	2 სართულის გეგმა	დაამუშავა თ.ნოზაძე			ფურცლის ნომერი A.02.2.4


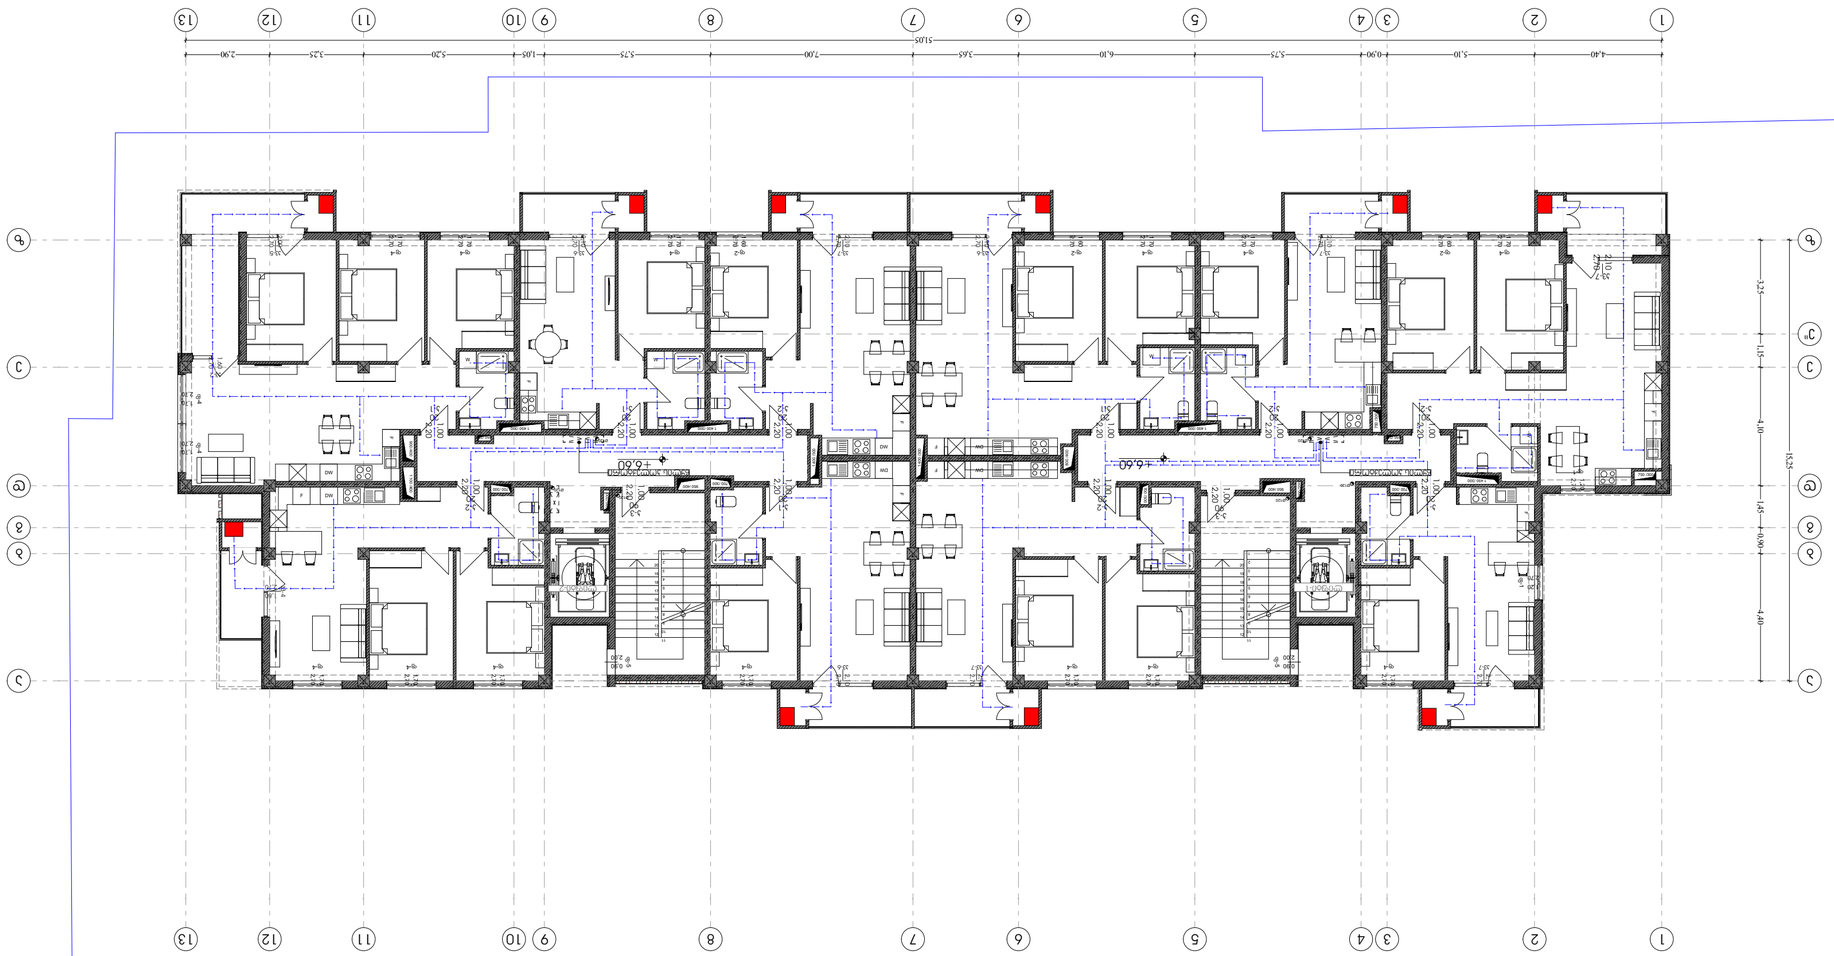

N

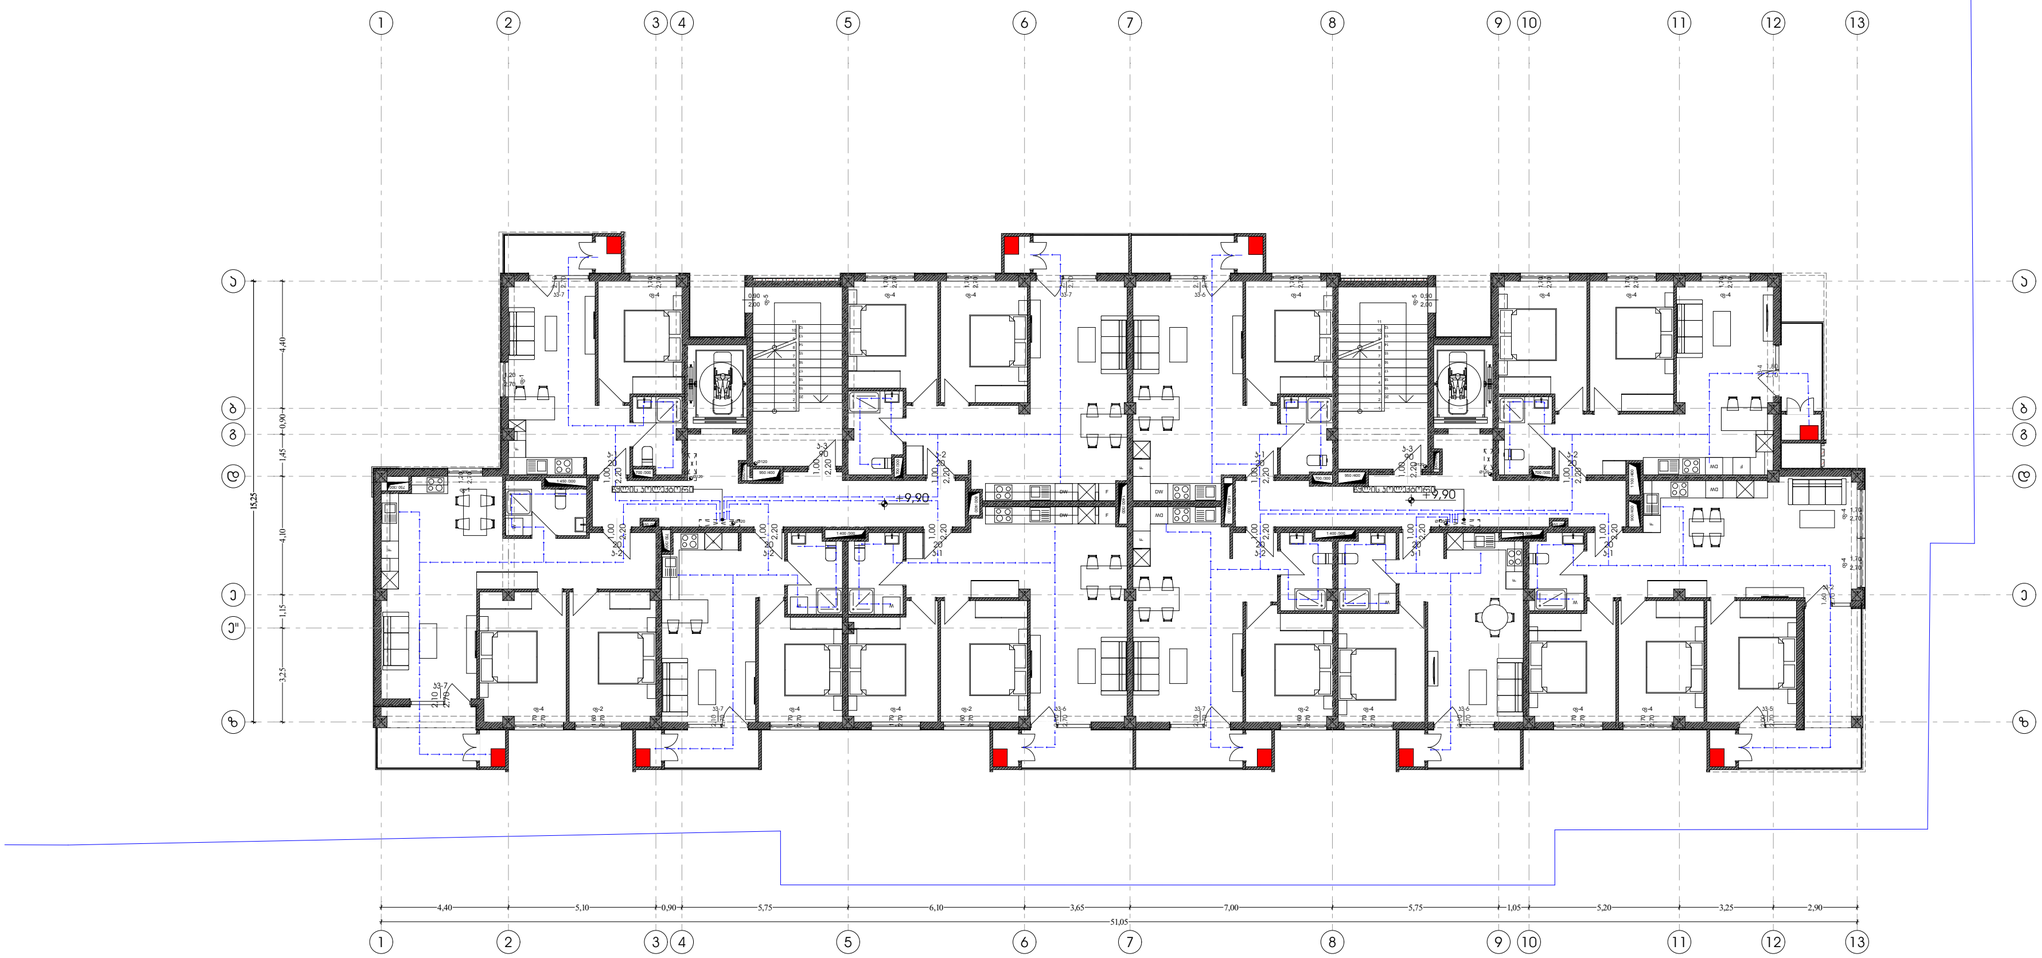

Pillar Park ᲓᲘᲦᲛᲝᲛᲘ 8	პროექტი: მრავალბინიანი საცხოვრებელი სახლი, ქ. თბილისი, დიღმის სასწავლო საცდელი მეურნეობის ტერიტორია. ს/კ 01.72.14.008.991	არქიტექტორი: ხ.ხვედელიძე	მასშტაბი: 1:150	ფორმატი: A3	თარიღი: 06.05.2026
	ნახაზის სახელი: 4 სართულის გეგმა	დაამუშავა: თ.ნოზაძე			ფურცლის ნომერი: A.02.2.6

N

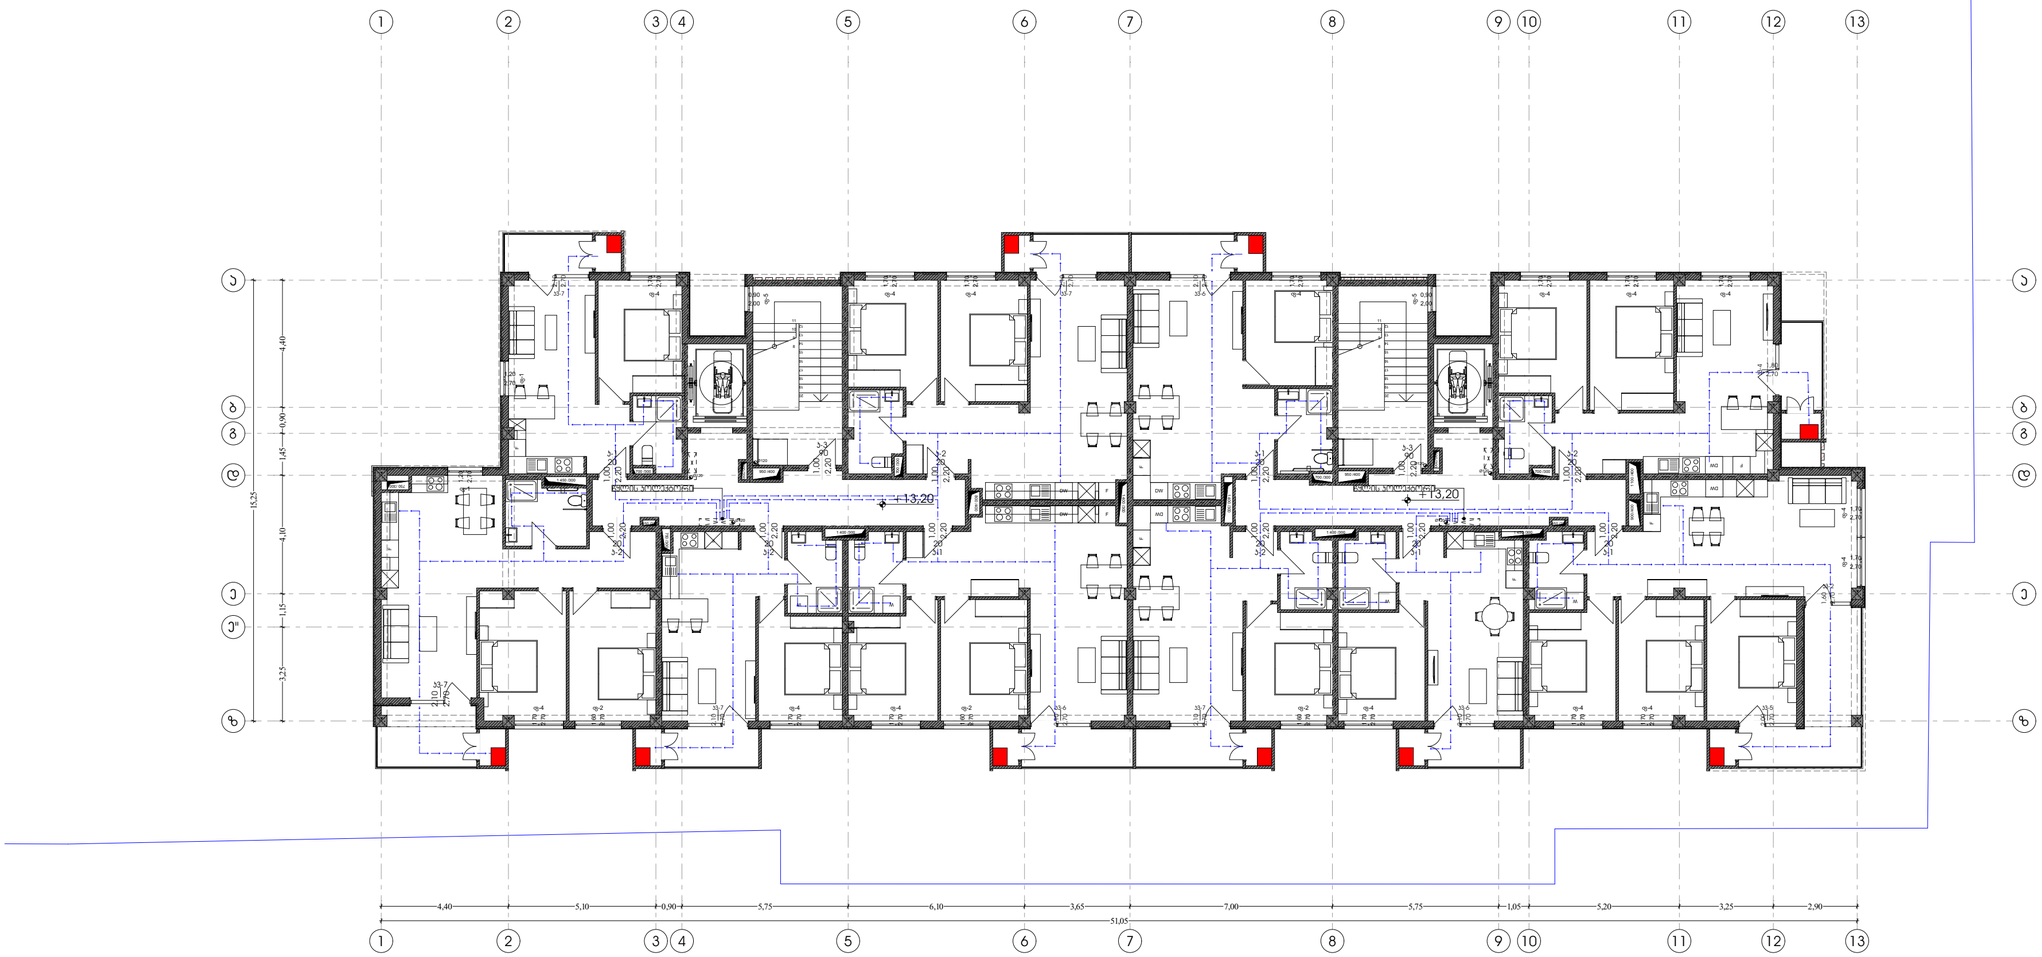

Pillar Park ᲓᲘᲦᲝᲛᲘ 8	პროექტი: მრავალბინიანი საცხოვრებელი სახლი, ქ. თბილისი, დიდმის სასწავლო საცდელი მეურნეობის ტერიტორია. ს/კ 01.72.14.008.991	არქიტექტორი: ხ.ხვედელიძე	მასშტაბი: 1:150	ფორმატი: A3	თარიღი: 06.05.2026
	ნახაზის სახელი: 5 სართულის გეგმა	დაამუშავა: თ.ნოზაძე			ფურცლის ნომერი: A.02.2.7

გაზმომარაგება

ფუნქცია: მრავალბინიანი საცხოვრებელი სახლი

მისამართი: ქალაქი თბილისი დიღმის სასწავლო–საცდელი მეურნეობის ტერიტორია.

საკადასტრო კოდი: 01.72.14.008.991

№	დასახელება	ზომა	ერთ. მაჩვ.	რაოდენობა
1	პოლიეთილენის მილი.	დ=100	მეტრი	180+
2	პოლიეთილენის მილი.	დ=16	მეტრი	-
3	პოლიეთილენის მილი.	დ=15	მეტრი	450
4	სამკაპი - პოლიეთილენის		ცალი	-
	ვენტილი			
	ვენტილი			
	ბაზის წნევის მარეგულირებელი კარადა			
	საცდელიანი ზამბარებიანი ონკანი		ცალი	1
	ბაზის დამბანავი ქვრეიანი ონკანი		ცალი	1

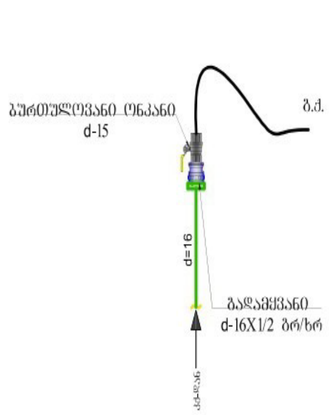

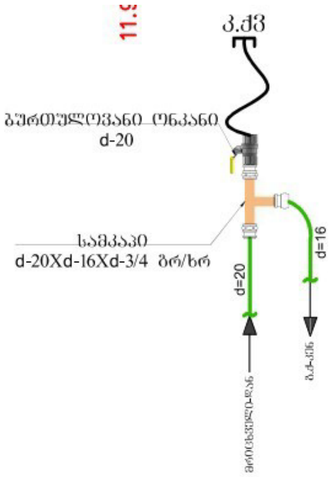

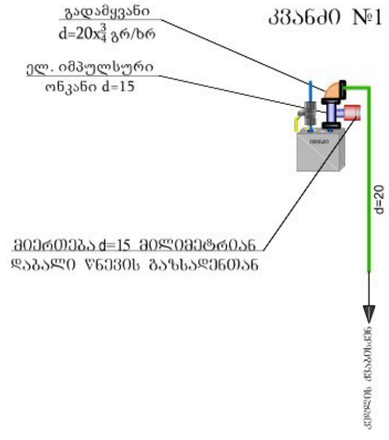

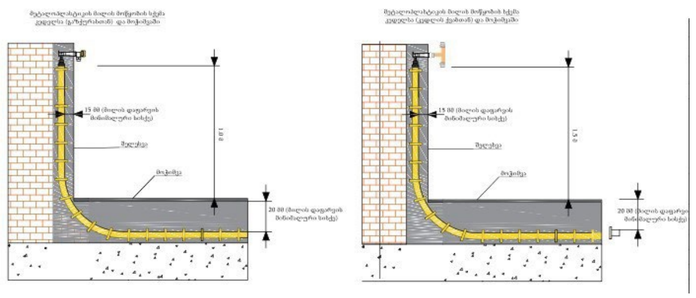

შემსრულებელი კომპანია: შპს პილარ ჯგუფი

ტელეფონი: 555 30 00 30

ობიექტის მისამართი: ქ. თბილისი, დიღმის სასწავლო–საცდელი მეურნეობის ტერიტორია

შეასრულა: თ. ნოზაძე


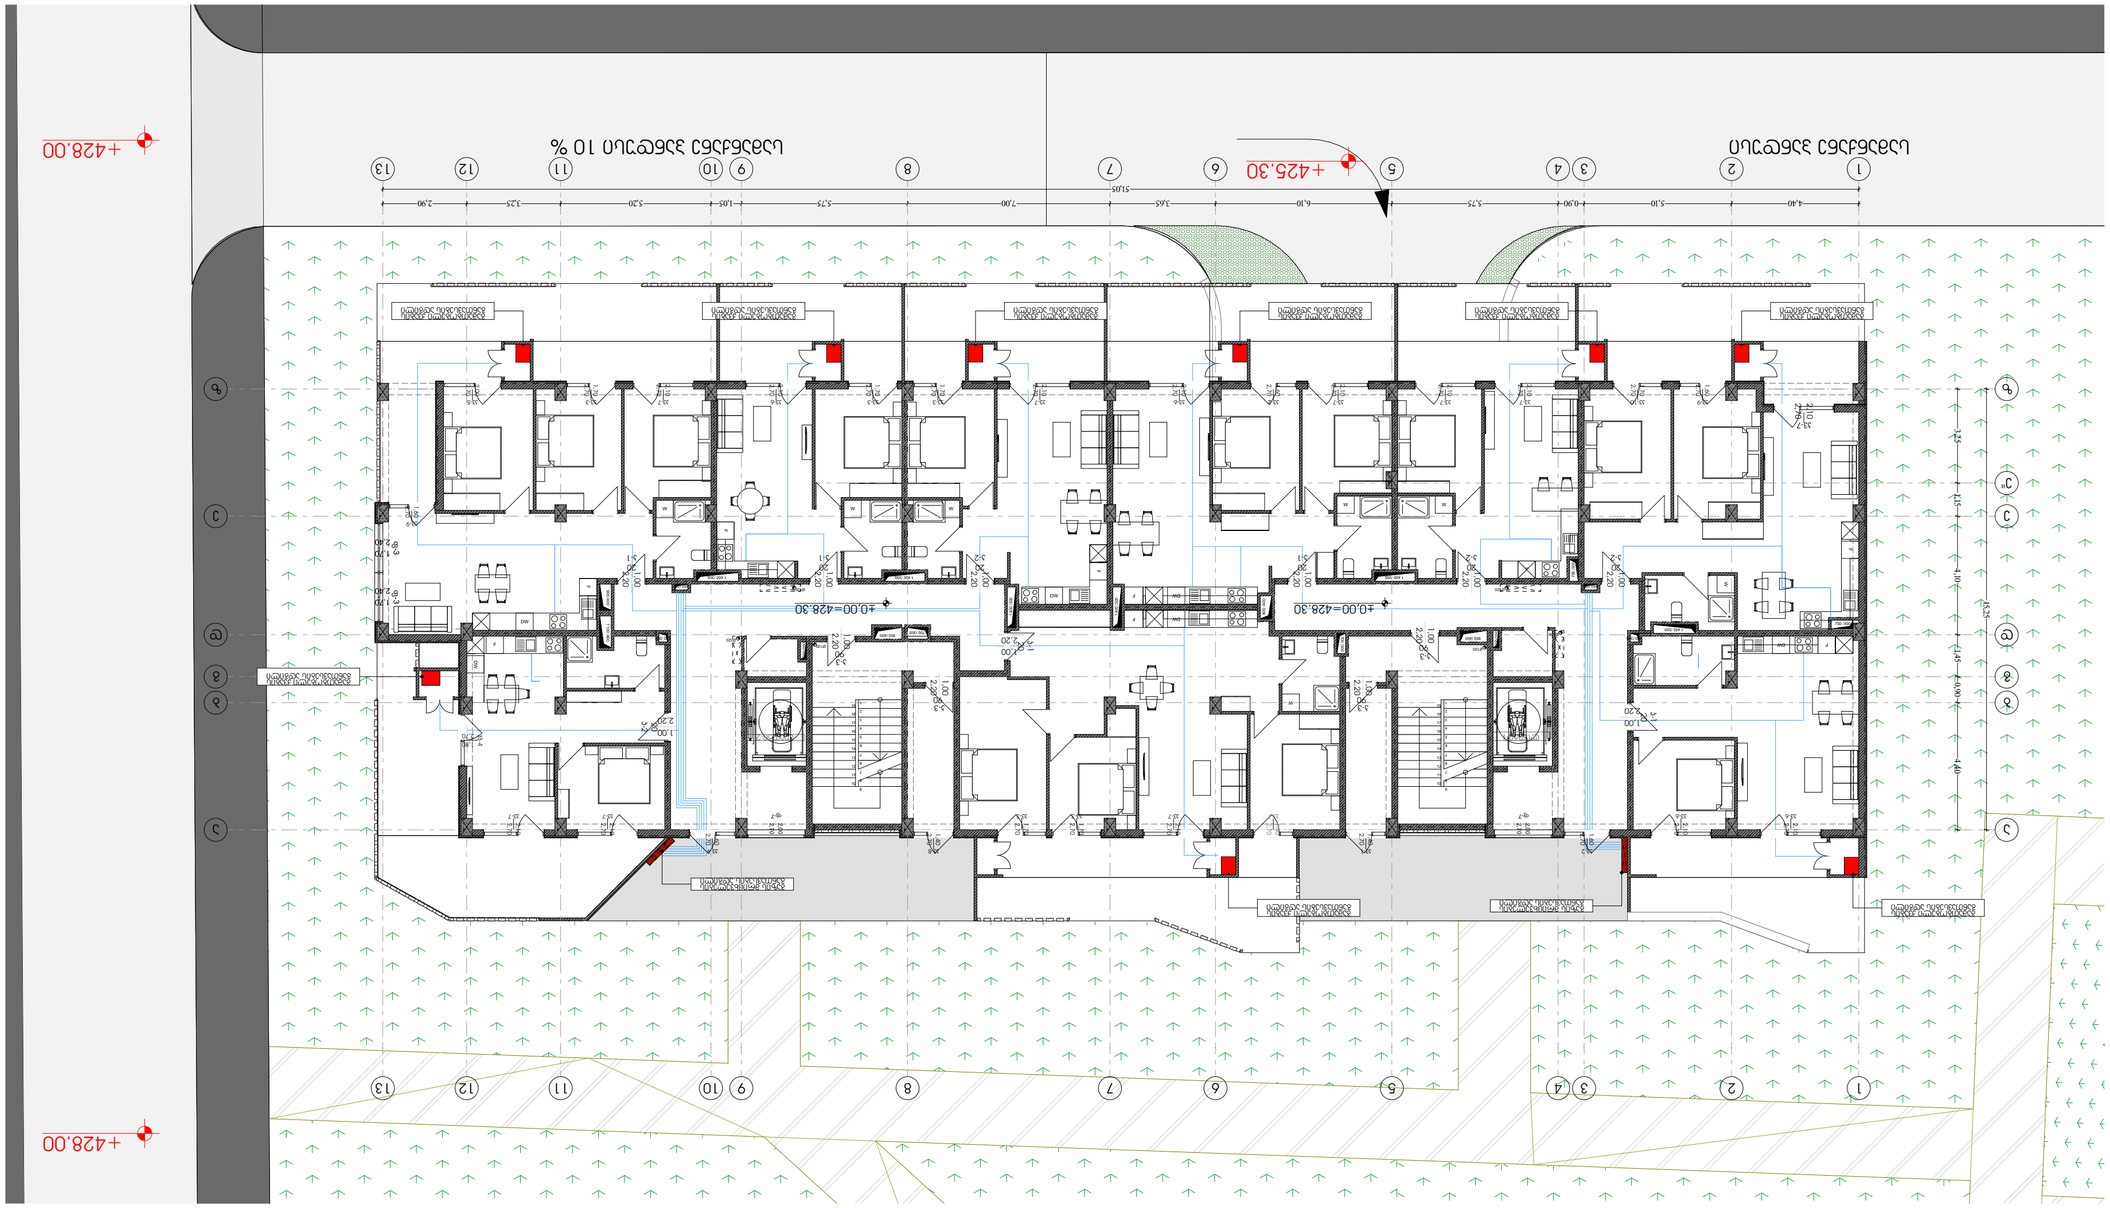

N

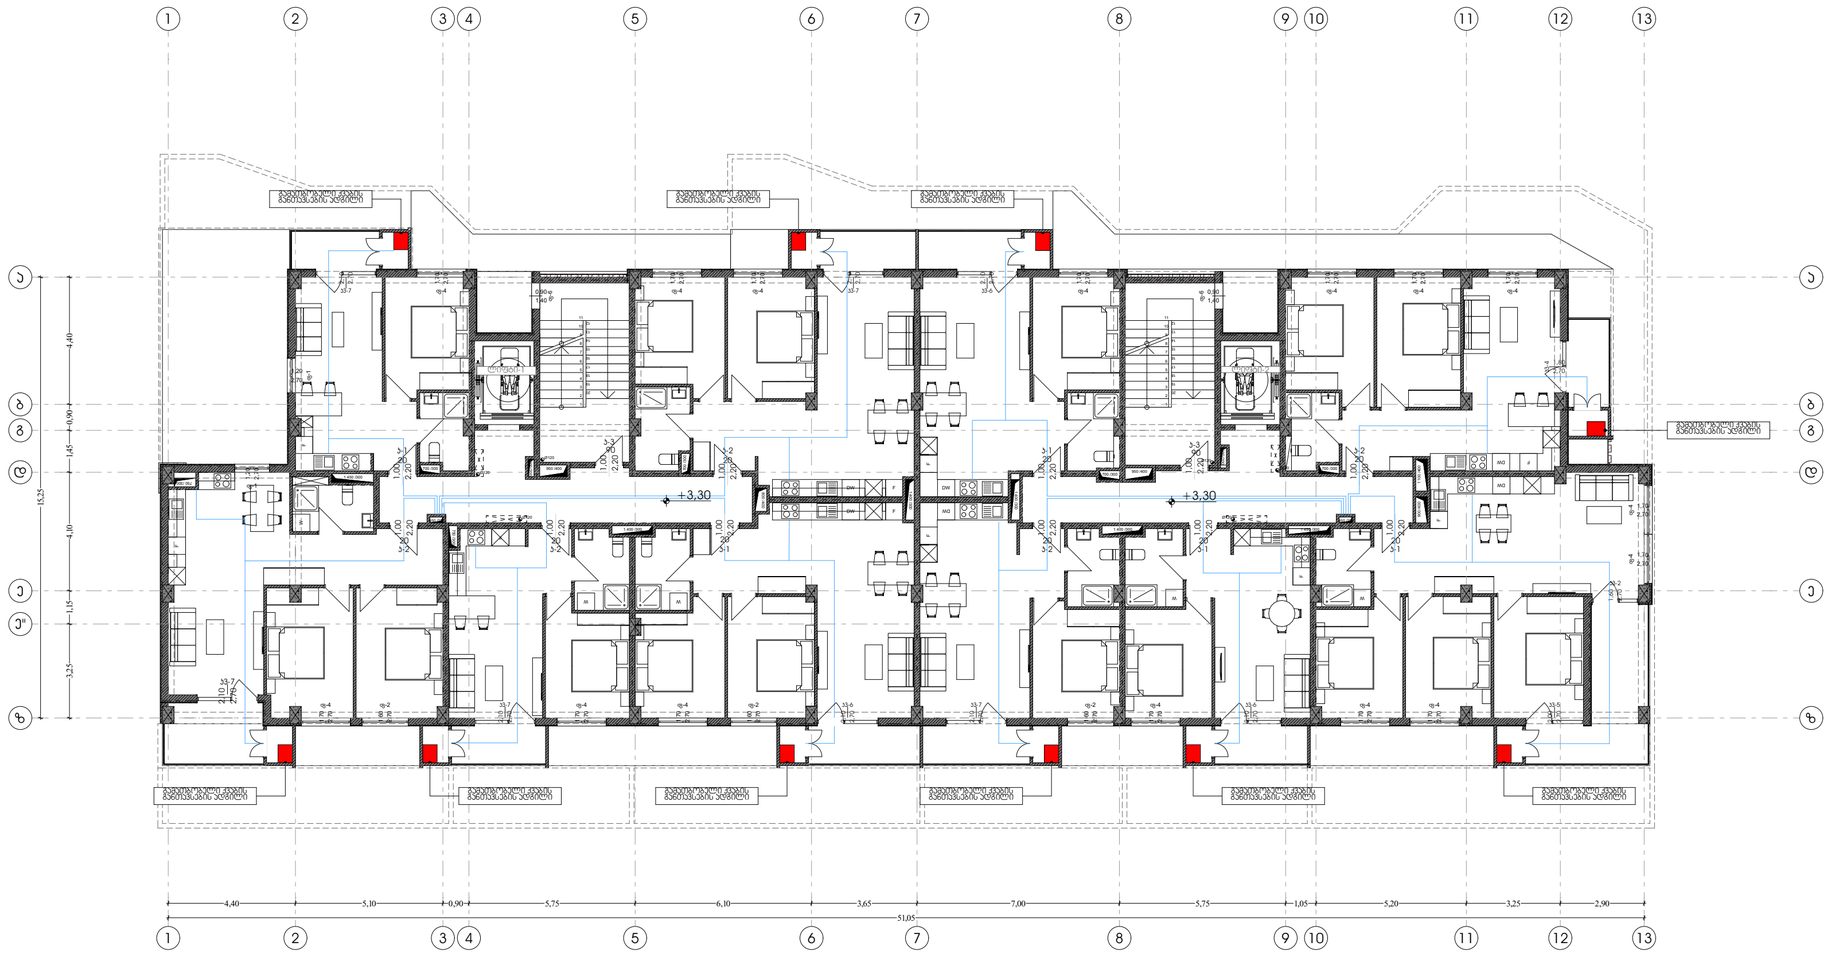

Pillar Park ᲓᲘᲦᲝᲛᲘ 8	პროექტი	მრავალბინიანი საცხოვრებელი სახლი, ქ. თბილისი, დიღომის სასწავლო საცდელი მეურნეობის ტერიტორია. ს/კ 01.72.14.008.991	არქიტექტორი ხ.ხვედელიძე	მასშტაბი 1:150	ფორმატი A3	თარიღი 06.05.2026
	ნახაზის სახელი	2 სართულის გეგმა	დაამუშავა თ.ნოზაძე			ფურცლის ნომერი A.02.3.3

N

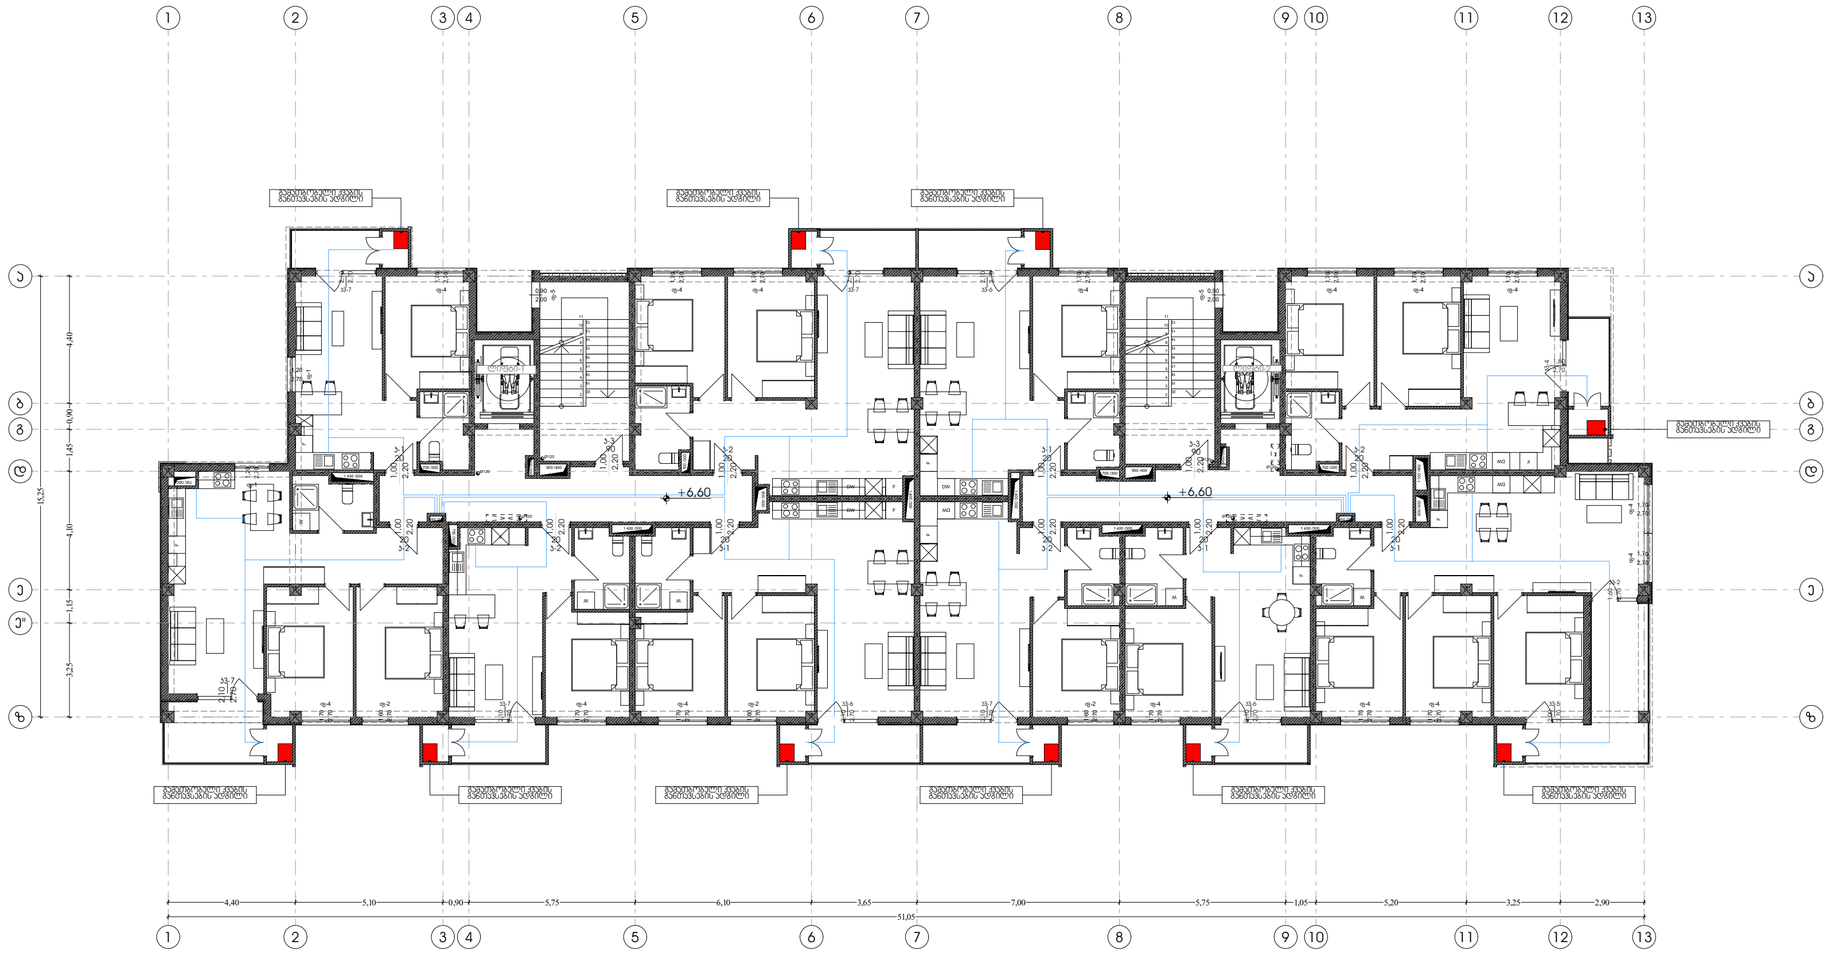

Pillar Park ᲓᲘᲚᲝᲛᲘ 8	პროექტი	მრავალბინიანი საცხოვრებელი სახლი, ქ. თბილისი, დიღომის სასწავლო საცდელი მეურნეობის ბერიბორია. ს/ს 01.72.14.008.991	არქიტექტორი ხ.ხვედელიძე	მასშტაბი 1:150	ფორმატი A3	თარიღი 06.05.2026
	ნახაზის სახელი	3 სართულის გეგმა	დაამუშავა თ.ნოზაძე			ფურცლის ნომერი A.02.3.4

N

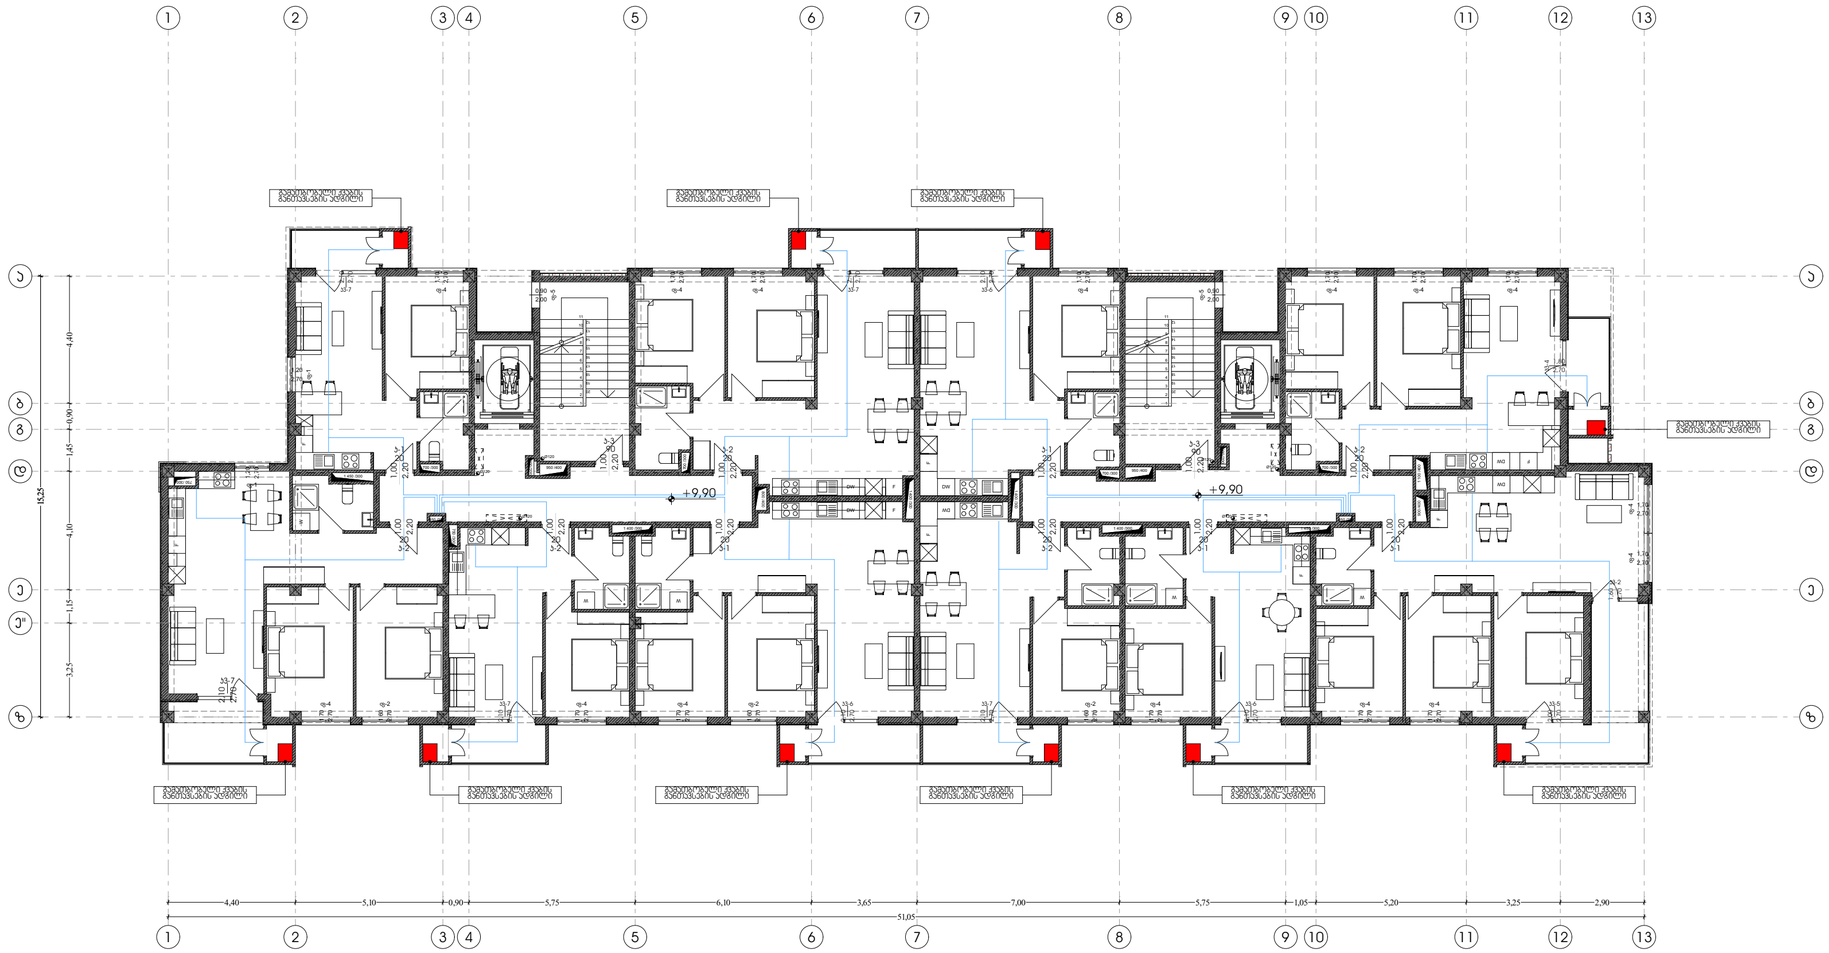

Pillar Park ᲓᲘᲚᲝᲛᲘ 8	პროექტი	მრავალბინიანი საცხოვრებელი სახლი, ქ. თბილისი, დიღომის სასწავლო საცდელი მეურნეობის ტერიტორია. ს/კ 01.72.14.008.991	არქიტექტორი ხ.ხვედელიძე	მასშტაბი 1:150	ფორმატი A3	თარიღი 06.05.2026
	ნახაზის სახელი	4 სართულის გეგმა	დაამუშავა თ.ნოზაძე			ფურცლის ნომერი A.02.3.5

N

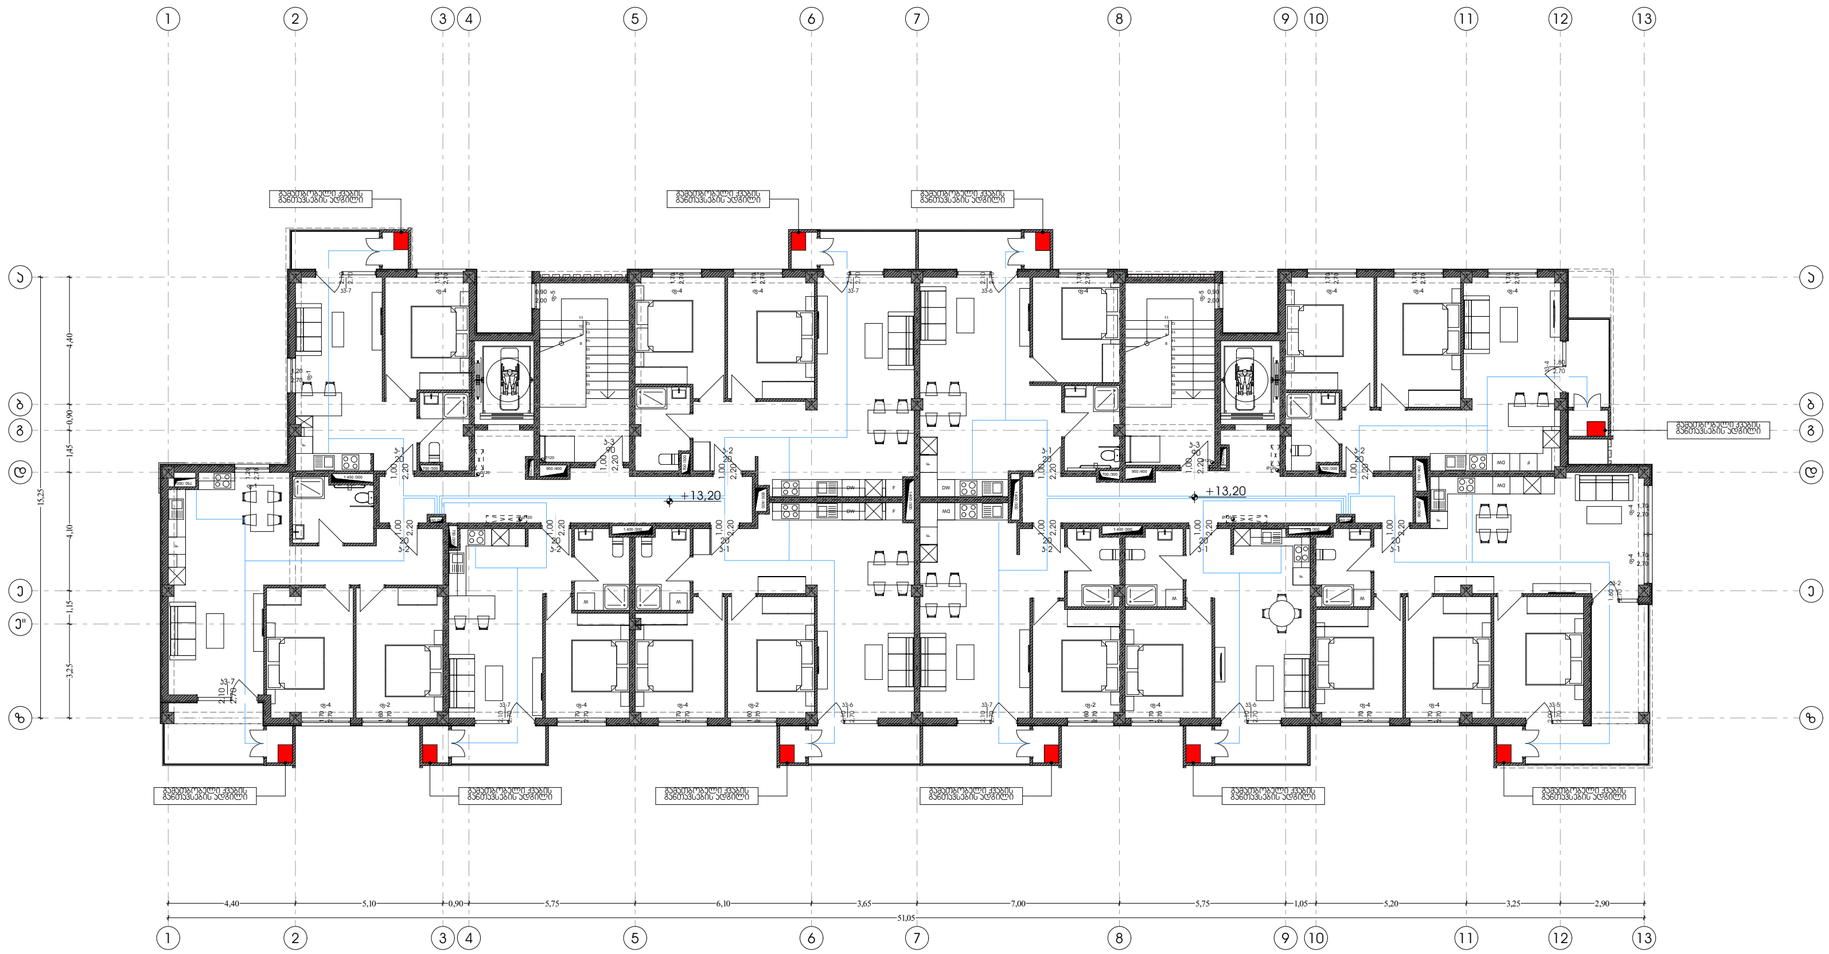

Pillar Park ᲓᲘᲚᲝᲛᲘ 8	პროექტი	მრავალბინიანი საცხოვრებელი სახლი, ქ. თბილისი, დიღმის სასწავლო საცდელი მეურნეობის ტერიტორია. ს/კ 01.72.14.008.991	არქიტექტორი ხ.ხვედელიძე	მასშტაბი 1:150	ფორმატი A3	თარიღი 06.05.2026
	ნახაზის სახელი	5 სართულის გეგმა	დაამუშავა თ.ნოზაძე			ფურცლის ნომერი A.02.3.6

გათბობა-გაგრილება-ვენტილაცია

ფუნქცია: მრავალბინიანი საცხოვრებელი სახლი. მისამართი: ქალაქი თბილისი დიღმიოს სასწავლო-საცდელი მეურნეიობის ტერიტორია

საკადასტრო კოდი: 01.72.14.008.991

განმარტებითი ბარათი

გათბობის პროექტი დამუშავებულია საქართველოში მოქმედი ნორმების შესაბამისად.

1. გათბობია-გაგრილების პროექტი დამუშავებულია ზამთრის გარე -10^{0}C და ზაფხულის $+36^{0}$C საანგარიშო ტემპერატურისთვის.

2. გამთბობ ხელსაწყოებად გამოყენებულია ბუნებრივ აირზე მომუშავე ქვაბი და პანელური რადიატორები.

3. გაგრილებისთვის გამოყენებულია სრული ავტომატიკით აღჭურვილი და ეკოლოგიურად სუფთა, სამაცივრე აგენტზე მომუშავე სპლიტ კონდიციონერები.

№	გაგრილება, ვენტილაცია				
	დასახელება	ზომა	ერთ/განზ.	რ-ბა	შენიშვნა
1	ზამთარ-ზაფხულის რეჟმის კედელზე დასაკიდი სპლიტ კონდინციონერები გარე და შიდა ბლოკი 1.5		კომპლ.	64	
2	იგივე 2.2კვტ		კომპლ.		
3	იგივე 2.8კვტ	900X640 X320	კომპლ.		
4	იგივე 5.6კვტ		კომპლ.		
5	სპილენძის მილი დიამეტრი 12/9მმ		გრძ.მ	30	
6	სისტემის ჰიდრავლიკური გამოცდა		სისტემა		
7	სადრენაჟო მილი		გრძ.მ	40	
8	სამზარეულოს ვენტილაორი		ცალი	36	
9	სველი წერტილის ვენტილაორი		ცალი	36	
10	ელექტრო პანელური რადიატორი		ცალი		

შემსრულებელი კომპანია: შპს პილარ ჯგუფი

ტელეფონი:555 30 00 30

პროექტის მისამართი: ქ. თბილისი, დიღმიოს სასწავლო-საცდელი მეურნეიობის ტერიტორია

შეასრულა: თ. ნოზაძე

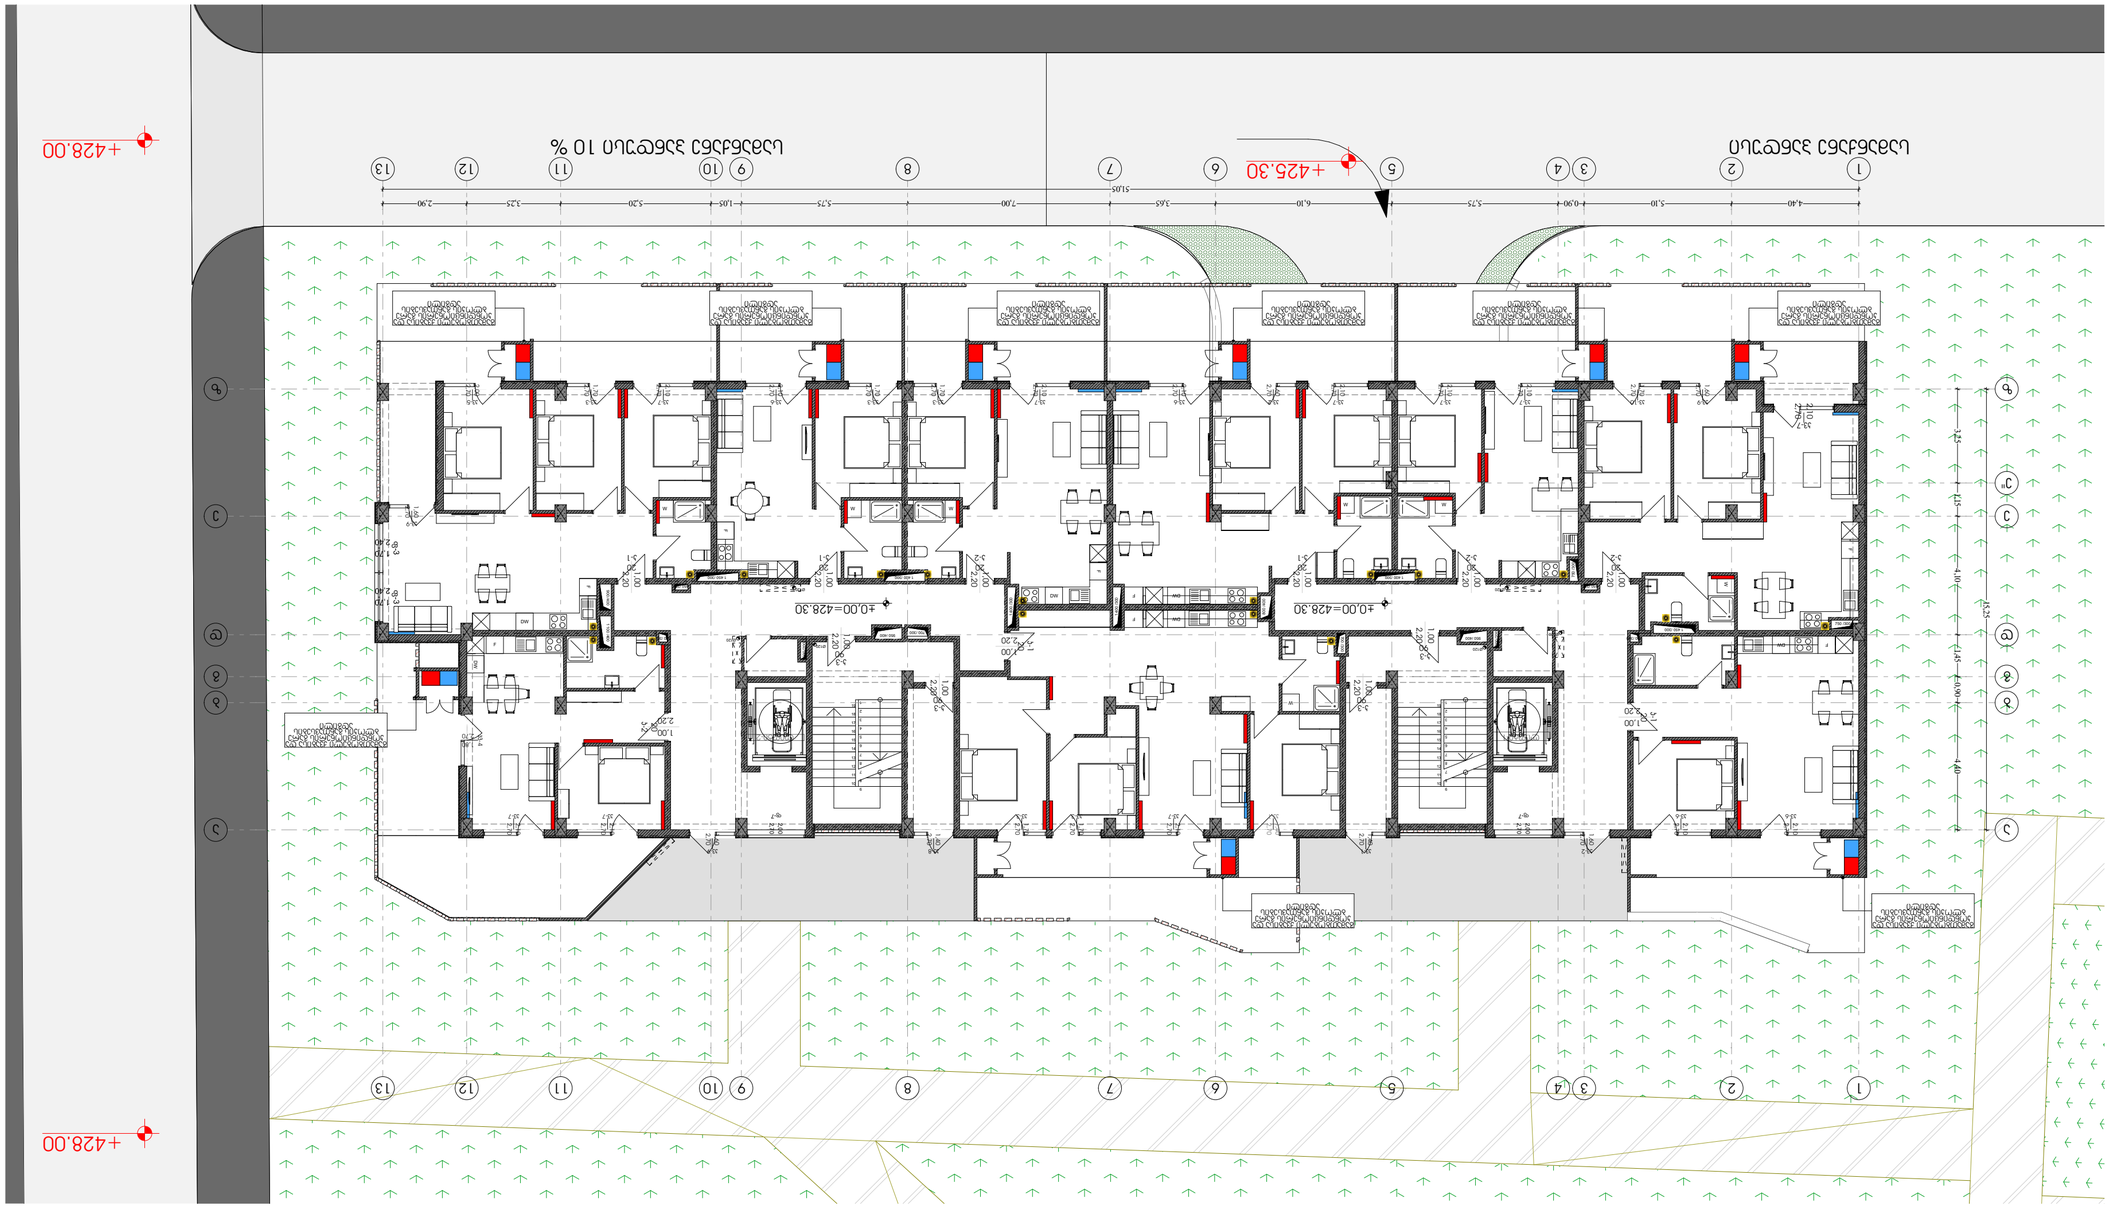
+425.30
+428.00
+428.00
+0.00=428.30
+0.00=428.30
1 2 3,4 5 6 7 8 9 10 11 12 13
1 2 3,4 5 6 7 8 9 10 11 12 13



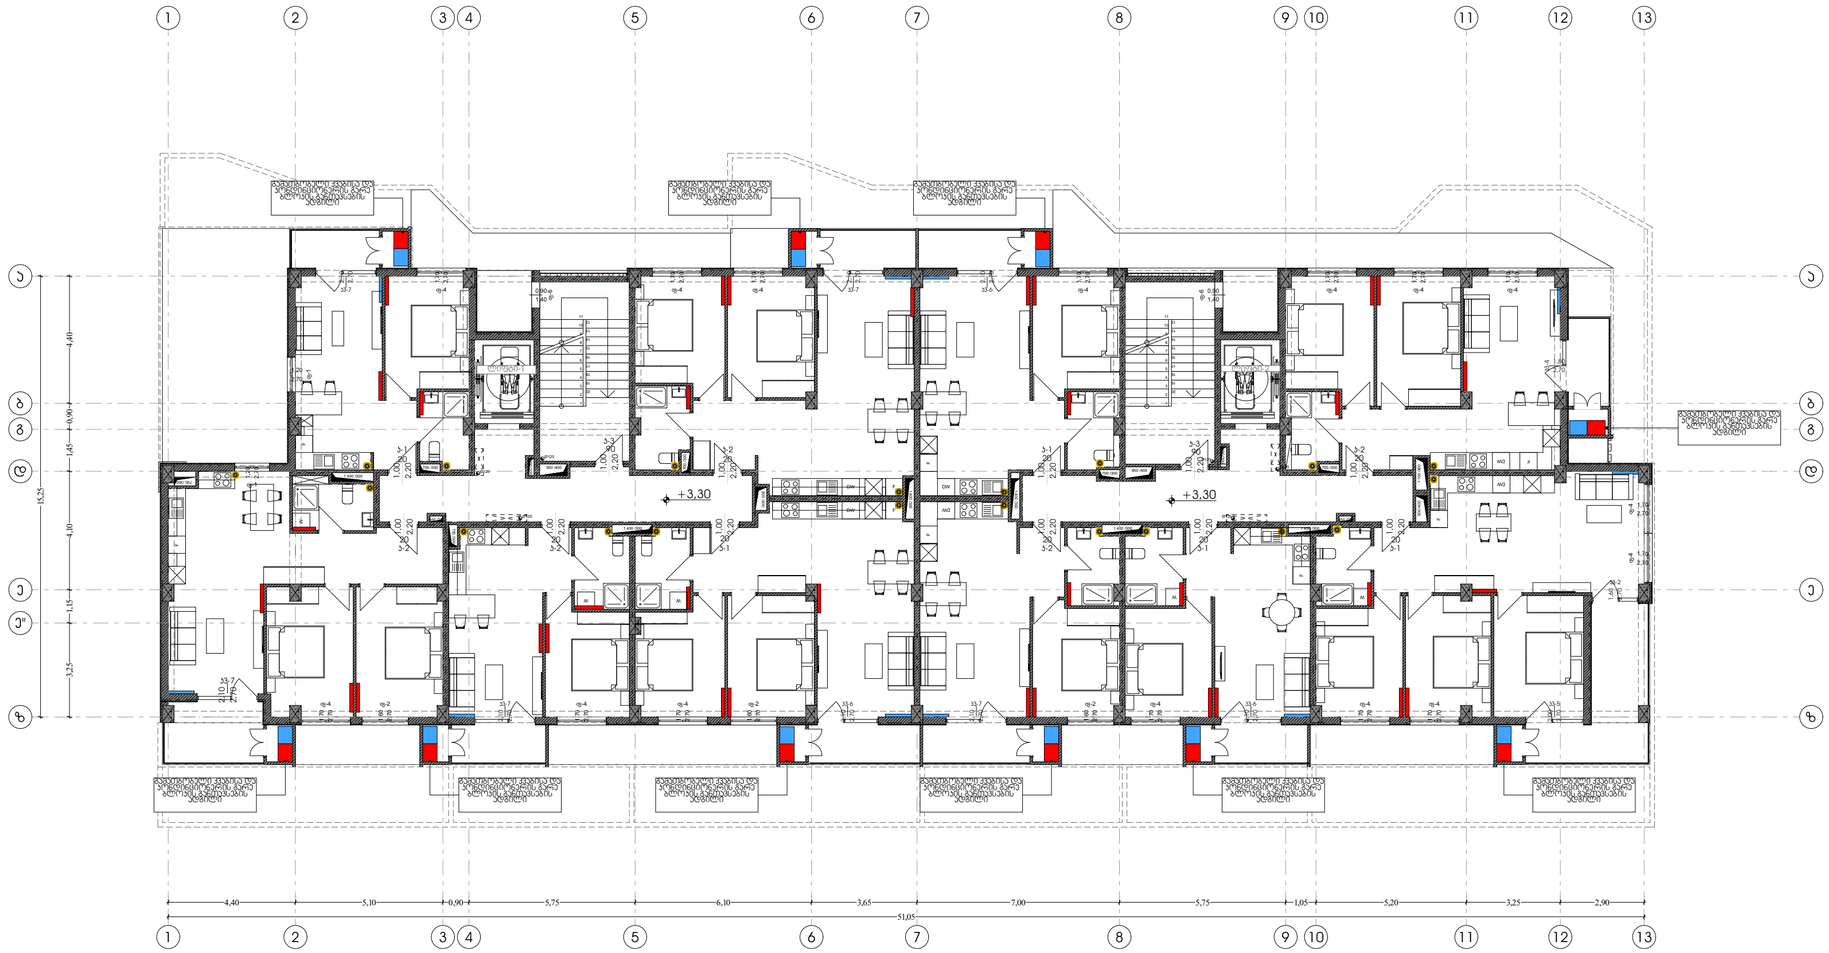

Pillar Park ᲓᲘᲓᲣᲑᲔ 8	პროექტი	მრავალბინიანი საცხოვრებელი სახლი, ქ. თბილისი, დიდუბის საკვლევო საცდელი მეურნეობის ტერიტორია. ს/კ 01.72.14.008.991	არქიტექტორი ხ.ხვედელიძე	მასშტაბი 1:150	ფორმატი A3	თარიღი 06.05.2026
	ნახაზის სახელი	2 სართულის გეგმა	დაამუშავა თ.ნოზაძე			ფურცლის ნომერი A.02.4.3

N

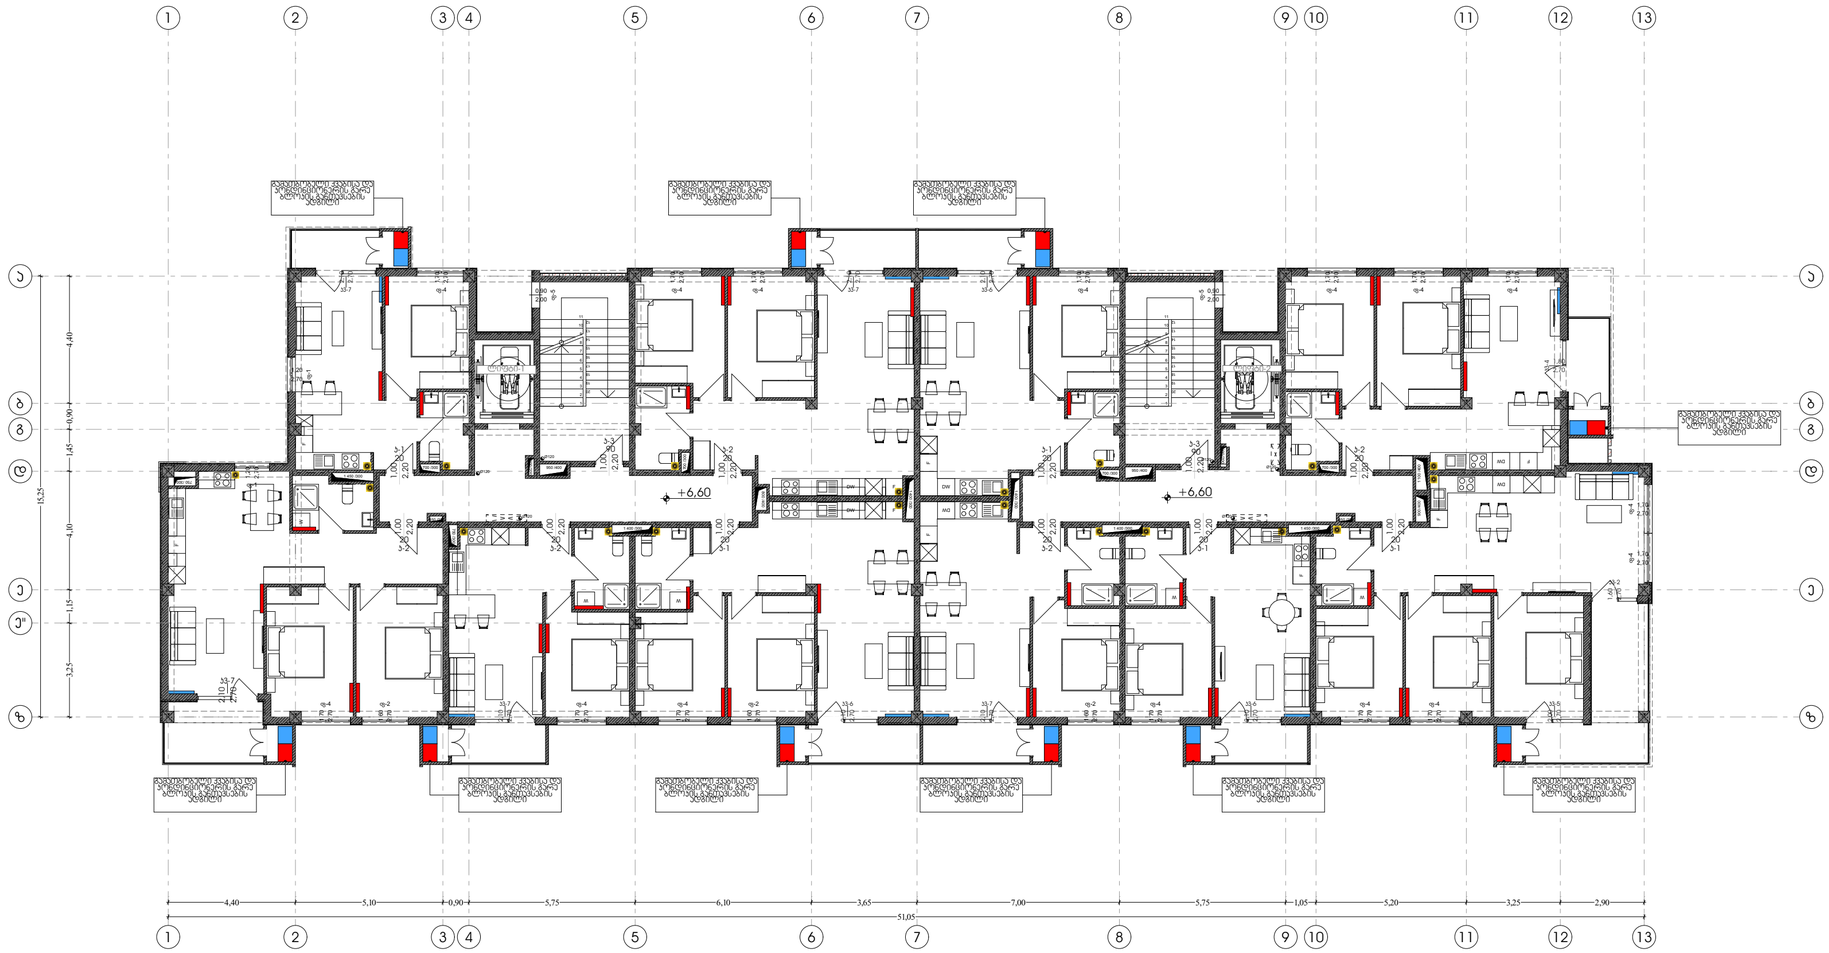

Pillar Park ᲓᲘᲦᲣᲑᲘ 8	პროექტი	მრავალბინიანი საცხოვრებელი სახლი, ქ. თბილისი, დიღმის სასწავლო საცდელი მეურნეობის ტერიტორია. ს/კ 01.72.14.008.991	არქიტექტორი ხ.ხვედელიძე	მასშტაბი 1:150	ფორმატი A3	თარიღი 06.05.2026
	ნახაზის სახელი	3 სართულის გეგმა	დაამუშავა თ.ნოზაძე			ფურცლის ნომერი A.02.4.4

N

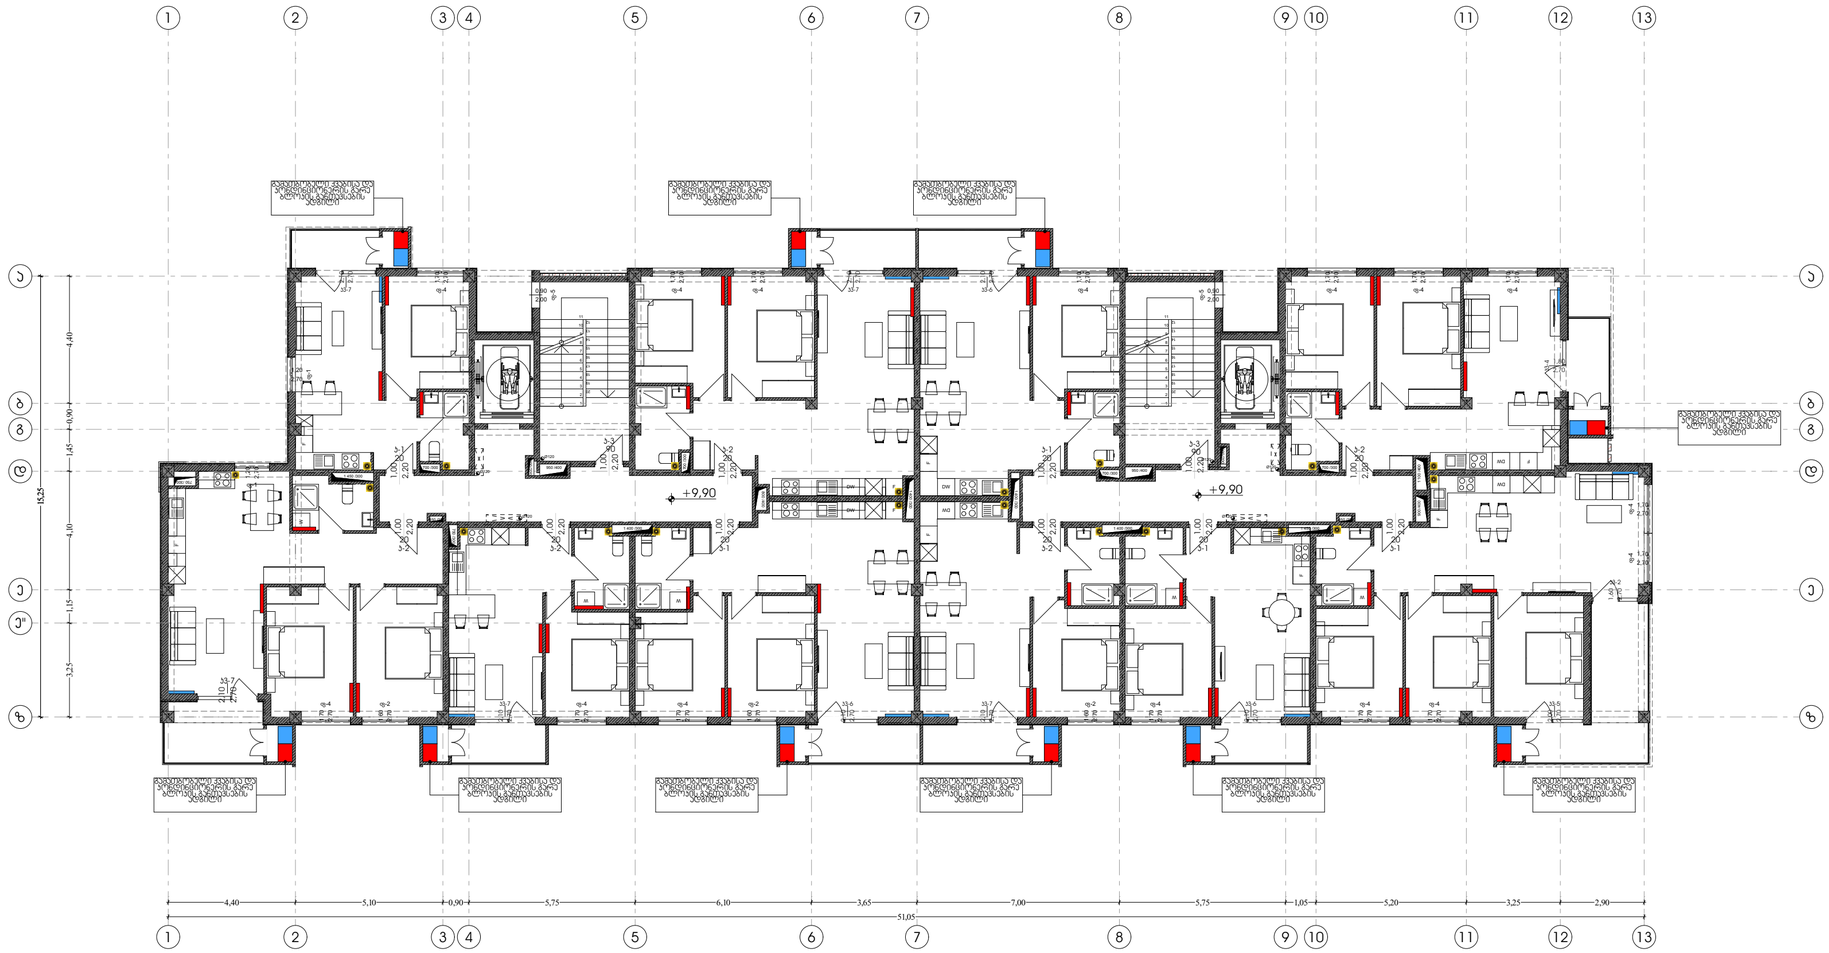

Pillar Park ᲓᲘᲚᲝᲛᲘ 8	პროექტი	მრავალბინიანი საცხოვრებელი სახლი, ქ. თბილისი, დიღომის სასწავლო საცდელი მეურნეობის ტერიტორია. ს/კ 01.72.14.008.991	არქიტექტორი ხ.ხვედელიძე	მასშტაბი 1:150	ფორმატი A3	თარიღი 06.05.2026
	ნახაზის სახელი	4 სართულის გეგმა	დაამუშავა თ.ნოზაძე			ფურცლის ნომერი A.02.4.5

N

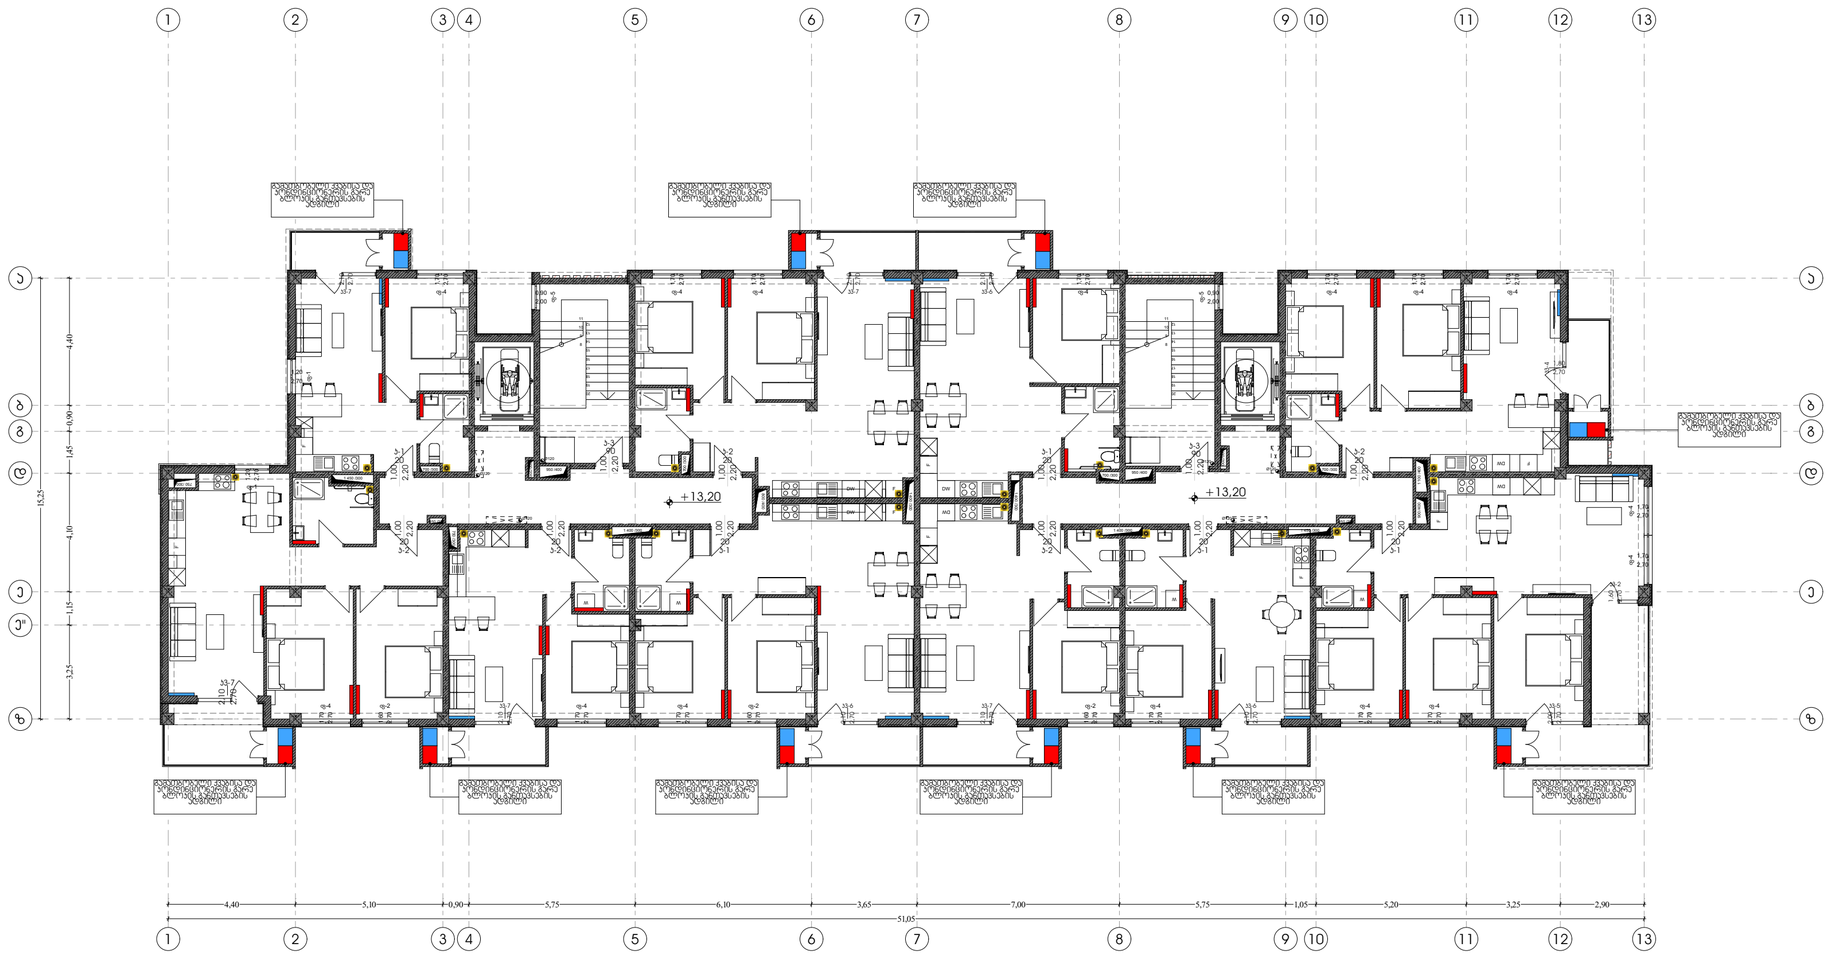

Pillar Park ᲓᲘᲚᲝᲛᲘ 8	პროექტი	მრავალბინიანი საცხოვრებელი სახლი, ქ. თბილისი, დიღომის სასწავლო საცდელი მეურნეობის ტერიტორია. ს/კ 01.72.14.008.991	არქიტექტორი ხ.ხვედელიძე	მასშტაბი 1:150 / ფორმატი A3 / თარიღი 06.05.2026
	ნახაზის სახელი	5 სართულის გეგმა	დაამუშავა თ.ნოზაძე	ფურცლის ნომერი A.02.4.6

სპეციფიკაცია				
	დასახელება	ზომ.	გან.	
1	ოპტიკურ ბოჭკოვანი კაბელი		ბრ.მ	
2	შიდა ქსელური კაბელი		ბრ.მ	
3	ბოზრირებული გარცმის მილი		ბრ.მ	
4	სვიჩი	24 port	ც	
5	სვიჩი	8 port	ც	
6	კოლოფი		ც	
6	Wireless როუტერი		ც	

ინტერნეტის მიწოდება უნდა განხორციელდეს შენობის 4 სართულზე. ოპტიკურ ბოჭკოვანი კაბელით შერჩეულ ინტერნეტ ოპერატორისგან ტექნიკური პირობის შესასამისად, რომელიც დაერთდება მთავარ გამანაწილებელ ყუთში დამონტაჟებულ სვიჩზე.

შიდა სართულებს შორის გაყვანილობა ასევე შესრულდება ოპტიკურ ბოჭკოვანი კაბელით რომელიც დაერთდება შიდა გამანაწილებელ ყუთში მოწყობილ სვიჩზე, საიდანაც განაწილდება ქსელის კაბელებით ყველა სტაციონალურ და დინამიურ კომპიუტერულ მოწყობილობასთან.
ასევე ყველა სართულზე დამონტაჟდება Wireless როუტერი

ბინა	საზაფხ
პროექტი	№
აგნიშვილები	
	ჯამი


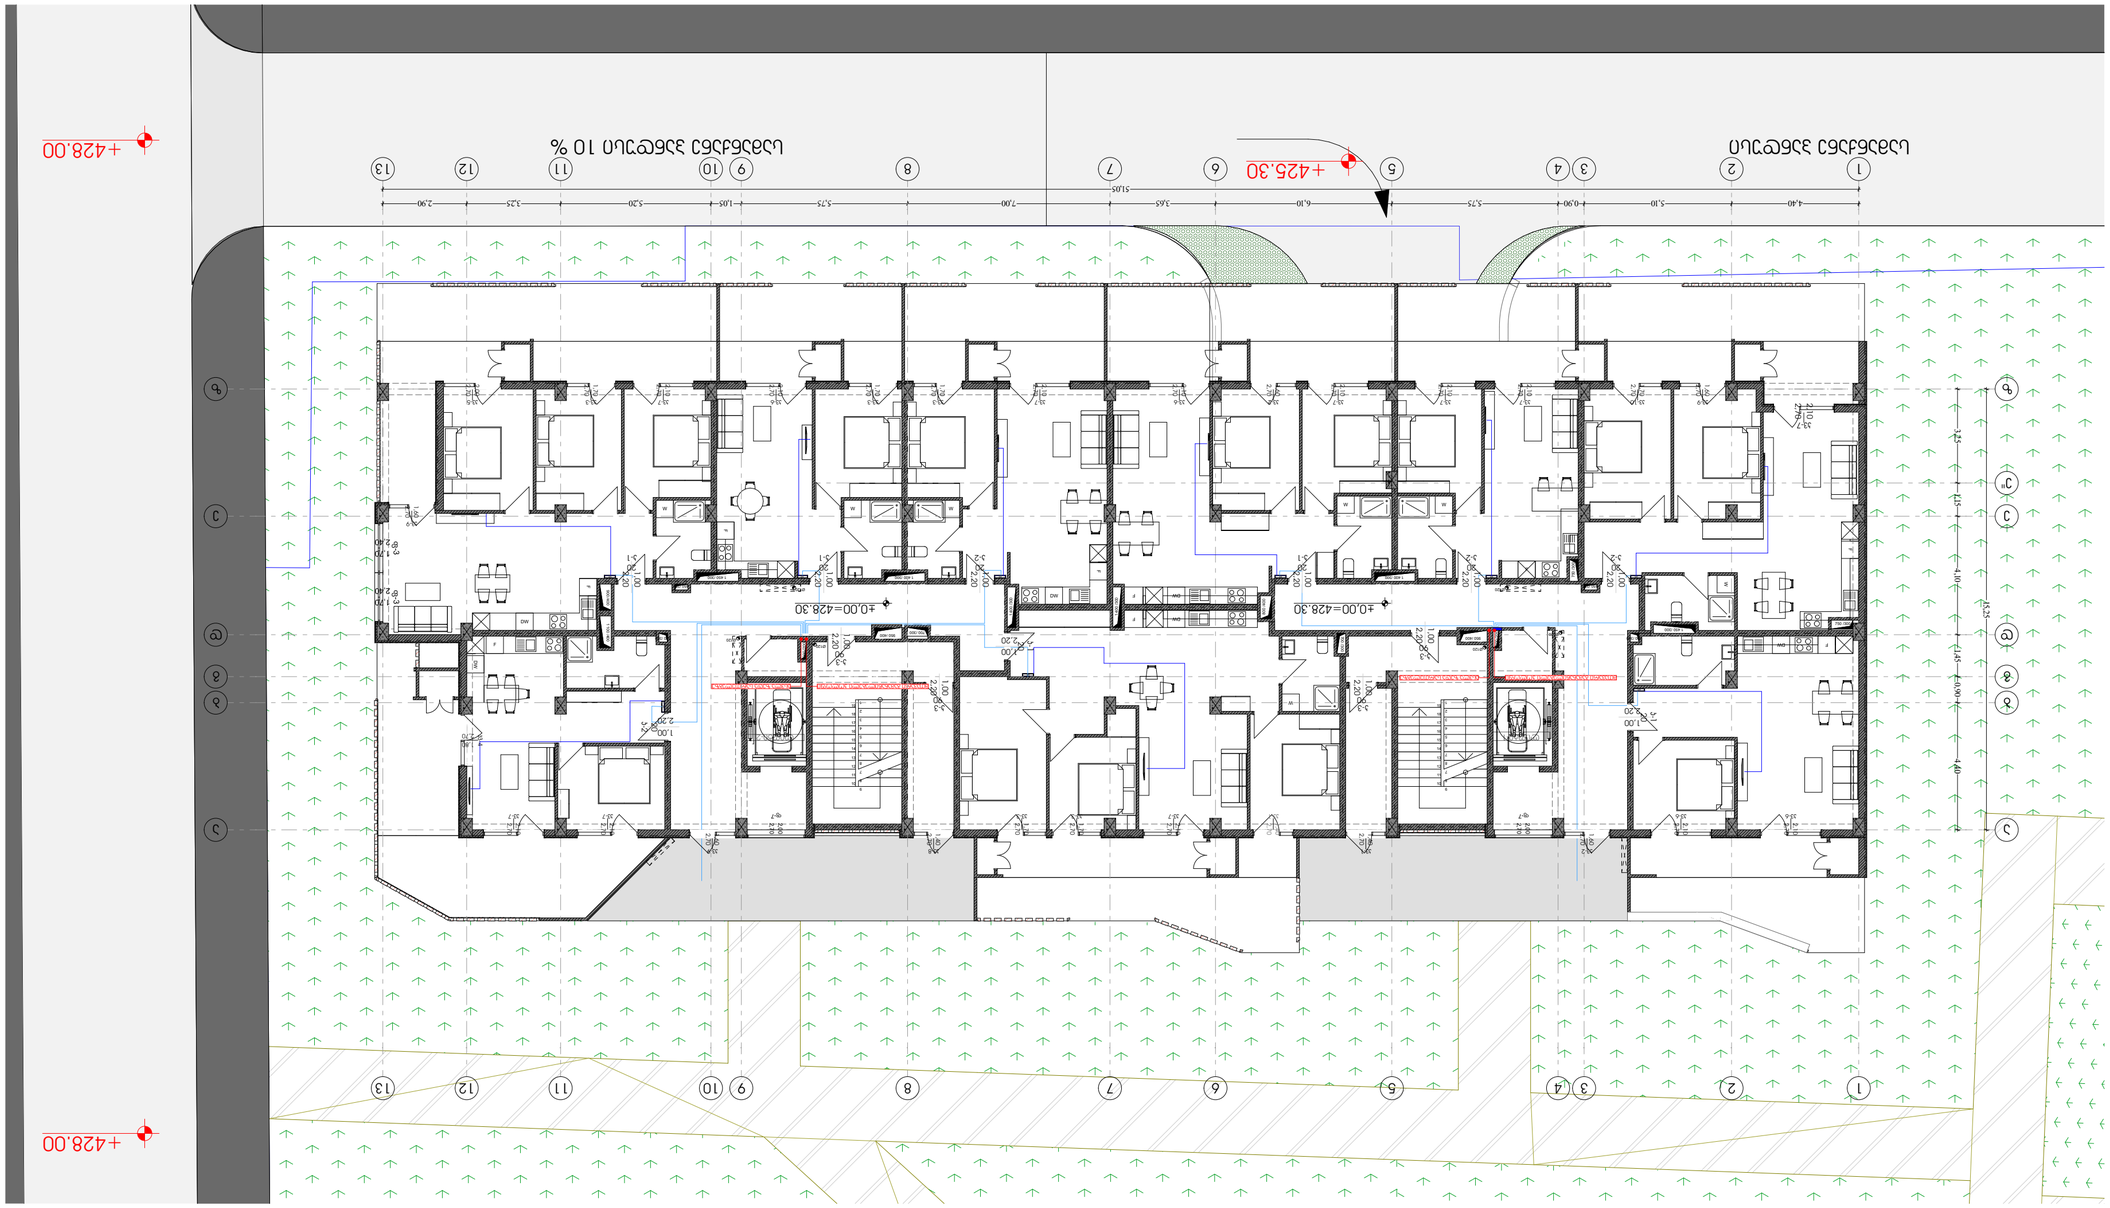

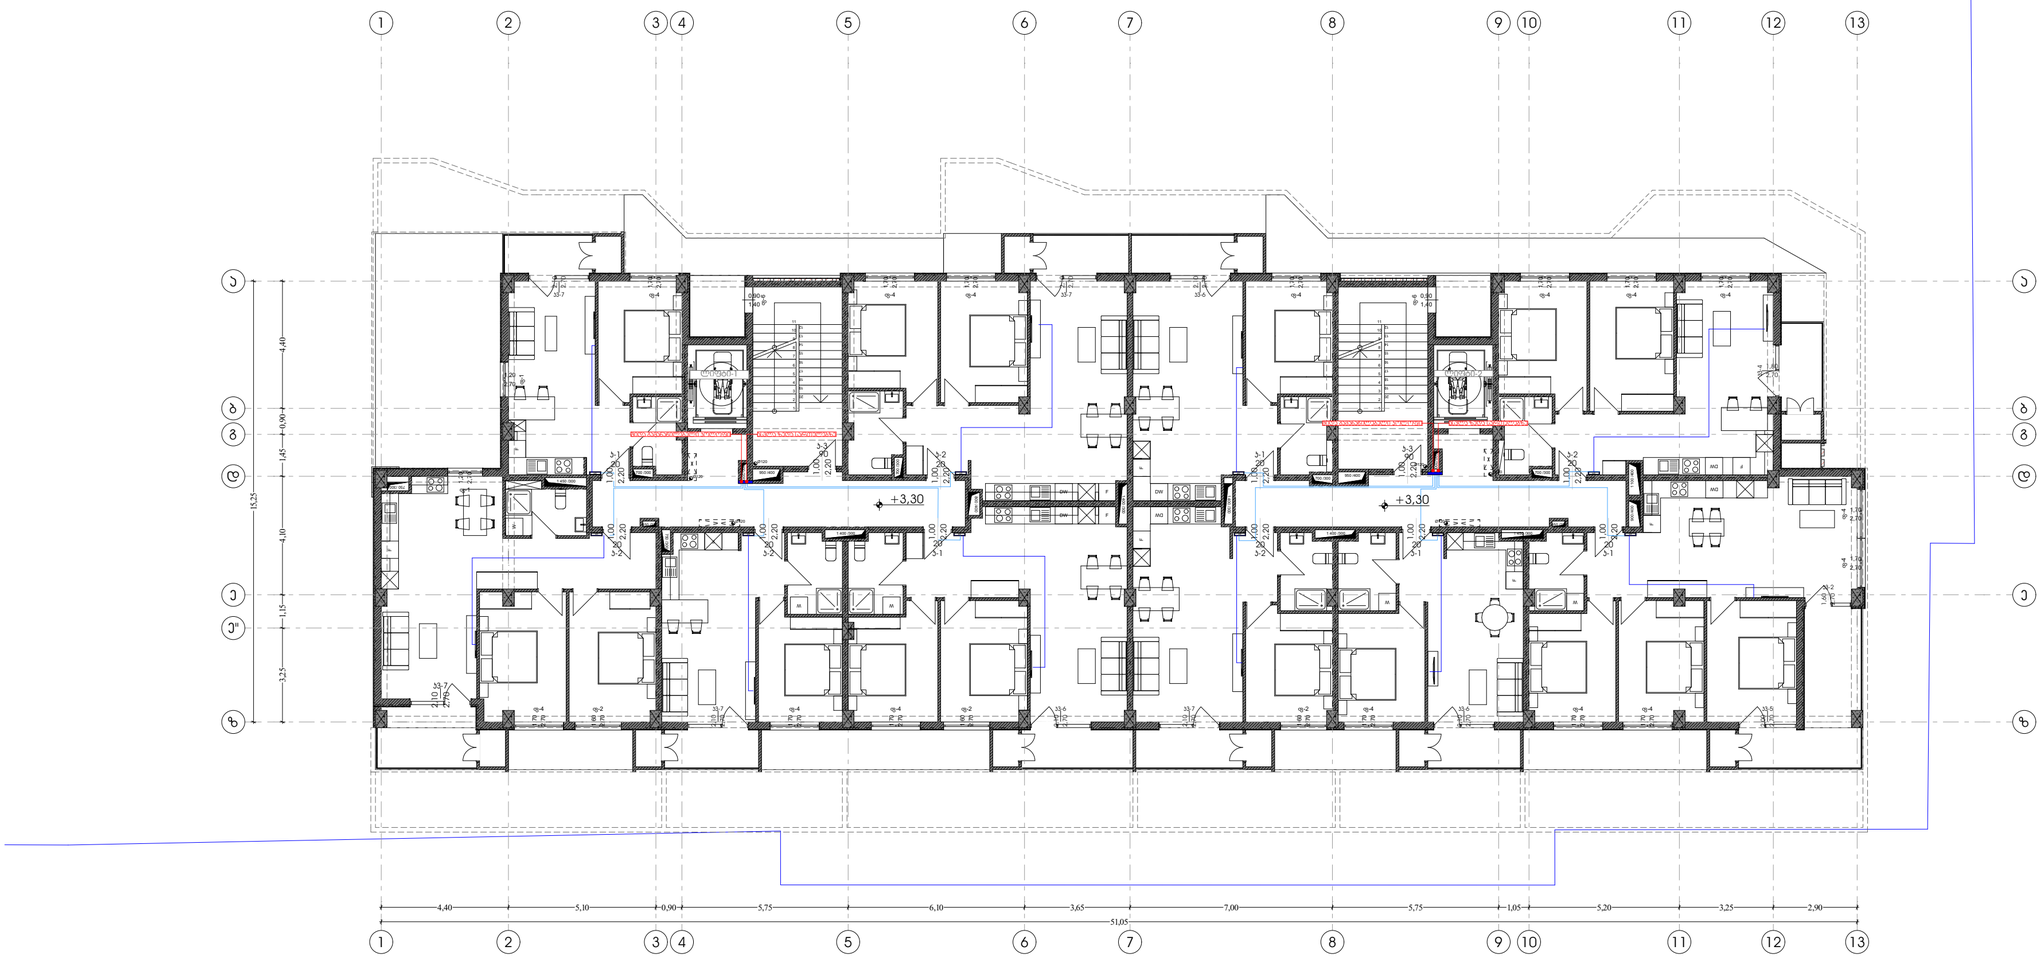

Pillar Park ᲓᲘᲓᲦᲝᲛᲘ 8	პროექტი	მრავალბინიანი საცხოვრებელი სახლი, ქ. თბილისი, დიდღომის სასწავლო საცდელი მეურნეობის ტერიტორია. ს/კ 01.72.14.008.991	არქიტექტორი ხ.ხვედელიძე	მასშტაბი 1:150	ფორმატი A3	თარიღი 06.05.2026
	ნახაზის სახელი	2 სართულის გეგმა	დაამუშავა თ.ნოზაძე			ფურცლის ნომერი A.02.5.3

N

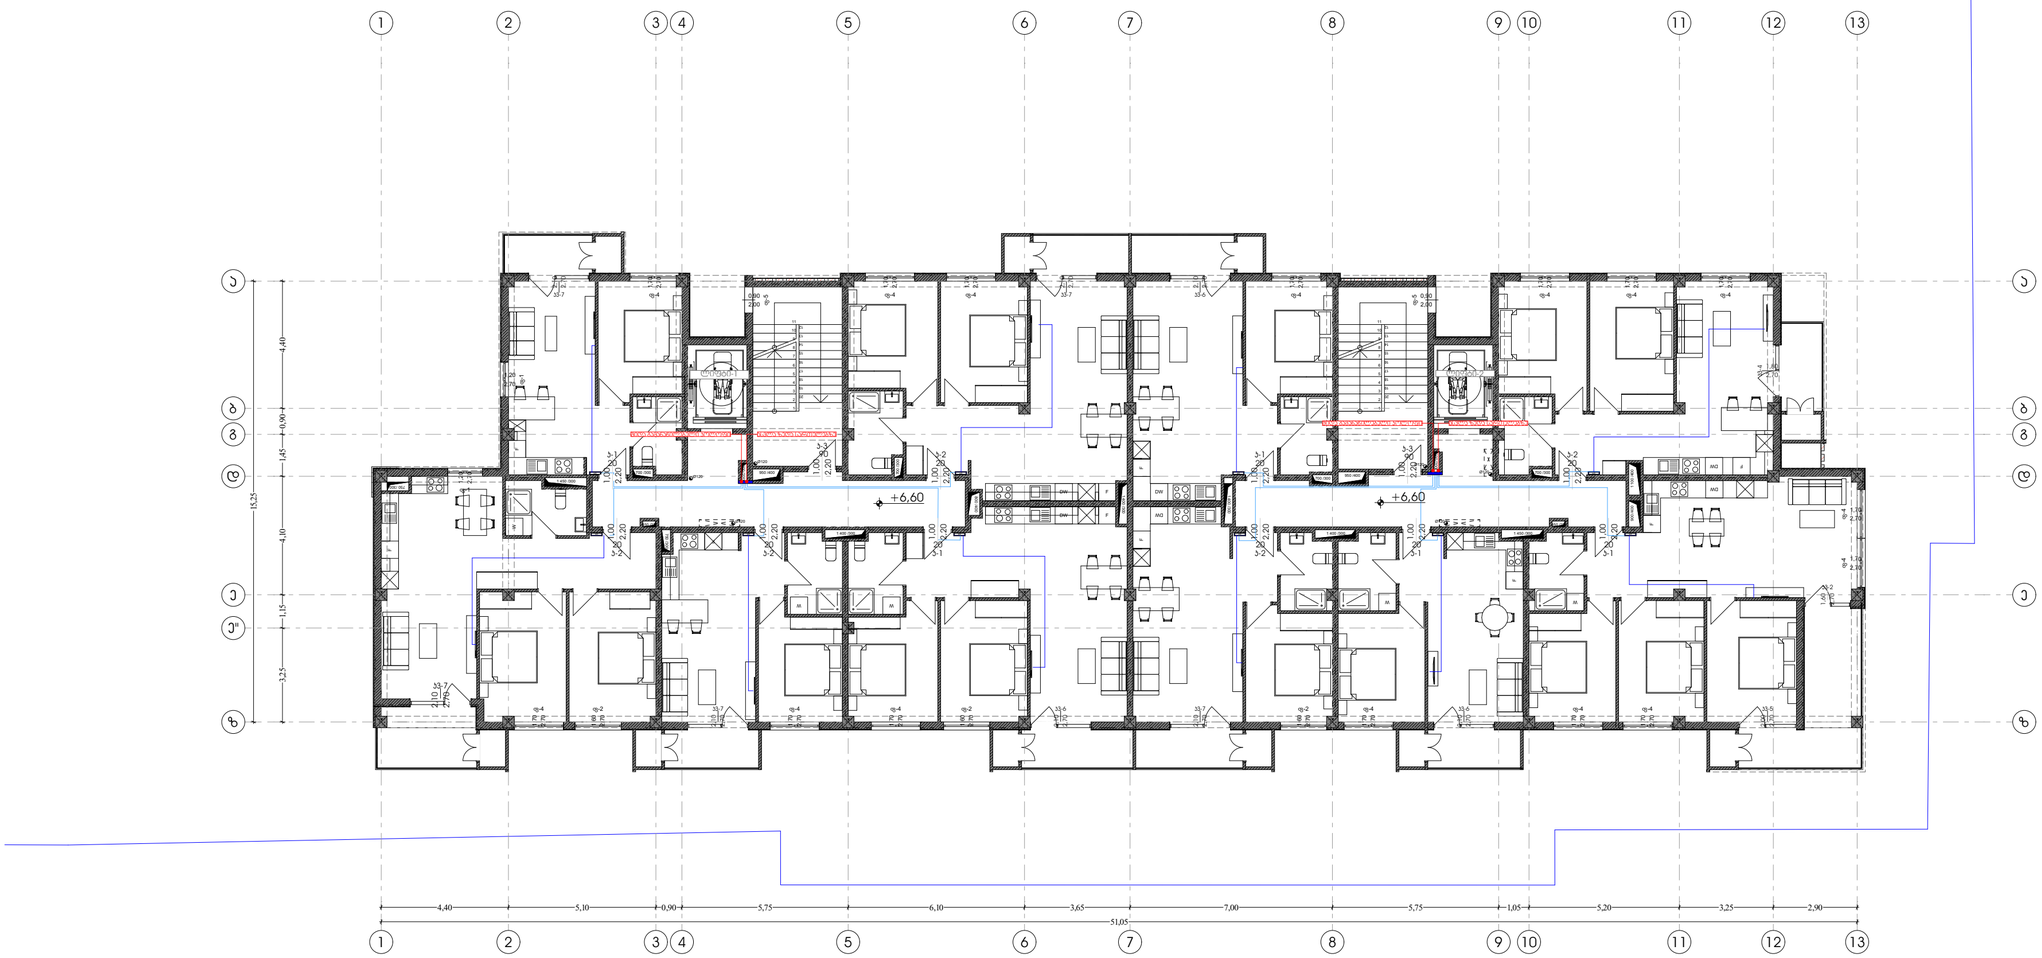

Pillar Park ᲓᲘᲚᲝᲛᲘ 8	პროექტი	მრავალბინიანი საცხოვრებელი სახლი, ქ. თბილისი, დიღომის სასწავლო საცდელი მეურნეობის ბერიტორია. ს/ს 01.72.14.008.991	არქიტექტორი ხ.ხვედელიძე	მასშტაბი 1:150	ფორმატი A3	თარიღი 06.05.2026
	ნახაზის სახელი	3 სართულის გეგმა	დაამუშავა თ.ნოზაძე			ფურცლის ნომერი A.02.5.4

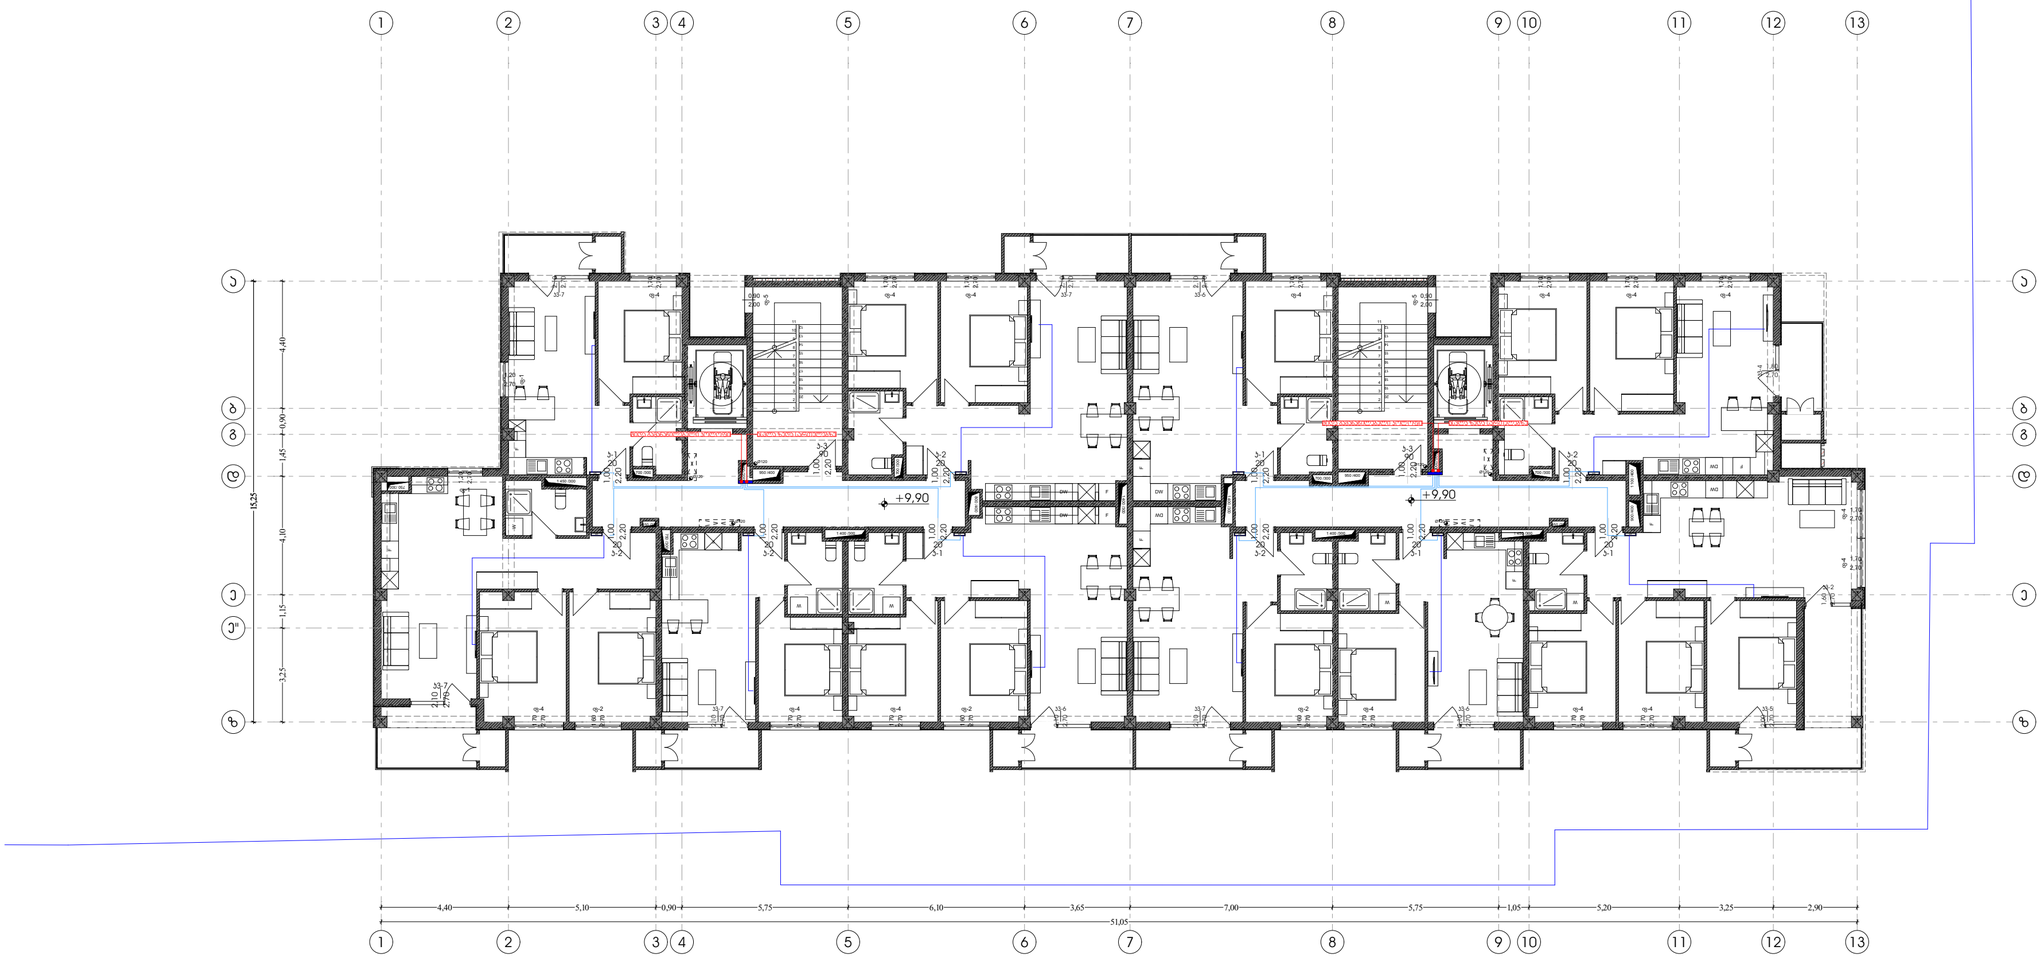

Pillar Park ᲓᲘᲚᲝᲛᲘ 8	პროექტი: მრავალბინიანი საცხოვრებელი სახლი, ქ. თბილისი, დიღომის სასწავლო საცდელი მეურნეობის ტერიტორია. ს/ს 01.72.14.008.991	არქიტექტორი: ხ.ხვედელიძე	მასშტაბი: 1:150	ფორმატი: A3	თარიღი: 06.05.2026
	ნახაზის სახელი: 4 სართულის გეგმა	დაამუშავა: თ.ნოზაძე			ფურცლის ნომერი: A.02.5.5



Pillar Park ᲓᲘᲚᲝᲛᲘ 8	პროექტი	მრავალბინიანი საცხოვრებელი სახლი, ქ. თბილისი, დიღომის სასწავლო საცდელი მეურნეობის ტერიტორია. ს/კ 01.72.14.008.991	არქიტექტორი ხ.ხვედელიძე	მასშტაბი 1:150	ფორმატი A3	თარიღი 06.05.2026
	ნახაზის სახელი	5 სართულის გეგმა	დაამუშავა თ.ნოზაძე			ფურცლის ნომერი A.02.5.6