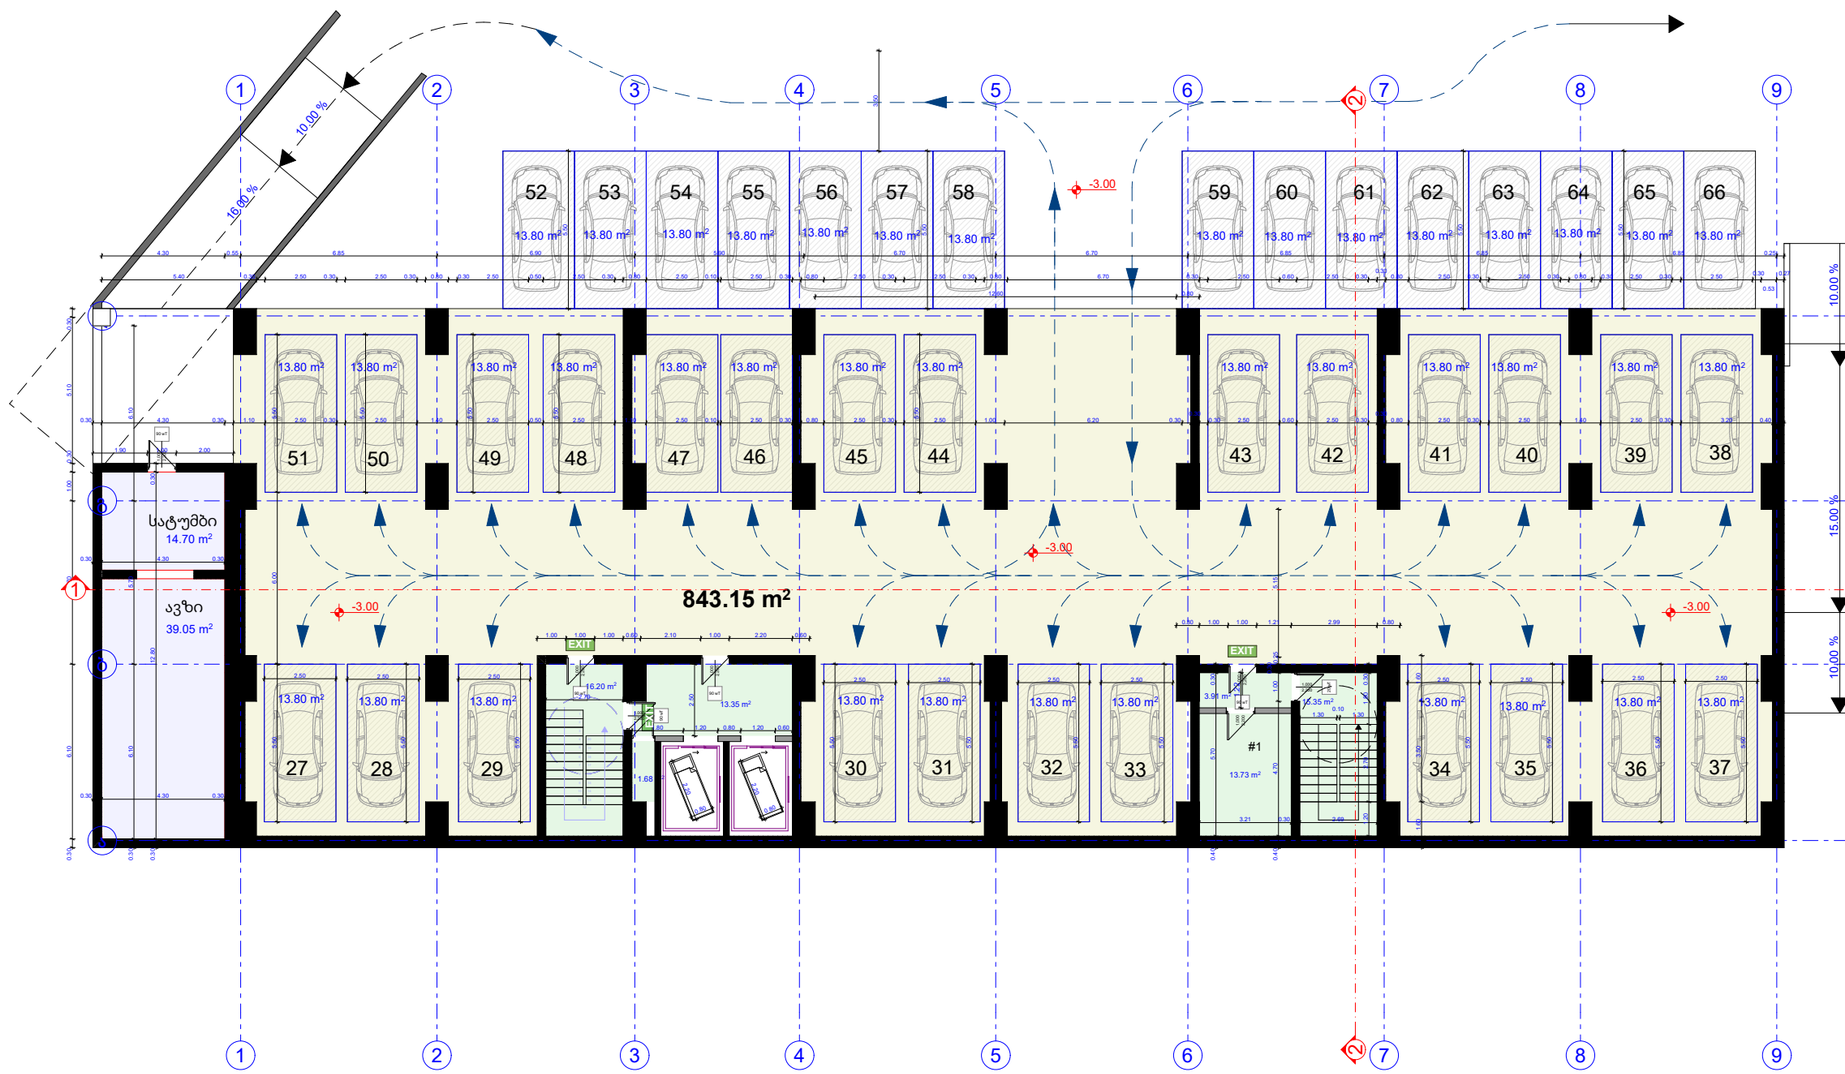

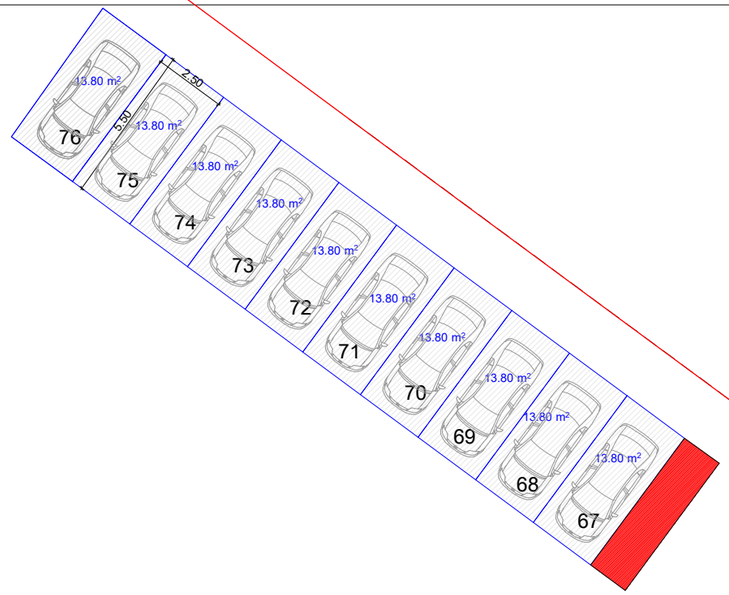

შპს " მეგობრობა"

-1 სართულის გეგმა
-3,00 ნიშნული

ავტოსადგომის
843.15 მ2
ავტოსადგომები
(ღია) 345 მ2
კიბე დერეფანი 63,7
მ2
დამხმარე 54,14 მ2

კორექტირებული პროექტი

არქიტექტორი. შემსრულებელი.

ნინო გაბუნია

მისამართი: ქალაქი თბილისი , ჩიხი გორგასლის , N2

01.18.09.005.012

დამკვეთი მ. არევაძე

მრავალფუნქციური შენობა/ საოფისე საცხოვრებელი

A3

2025

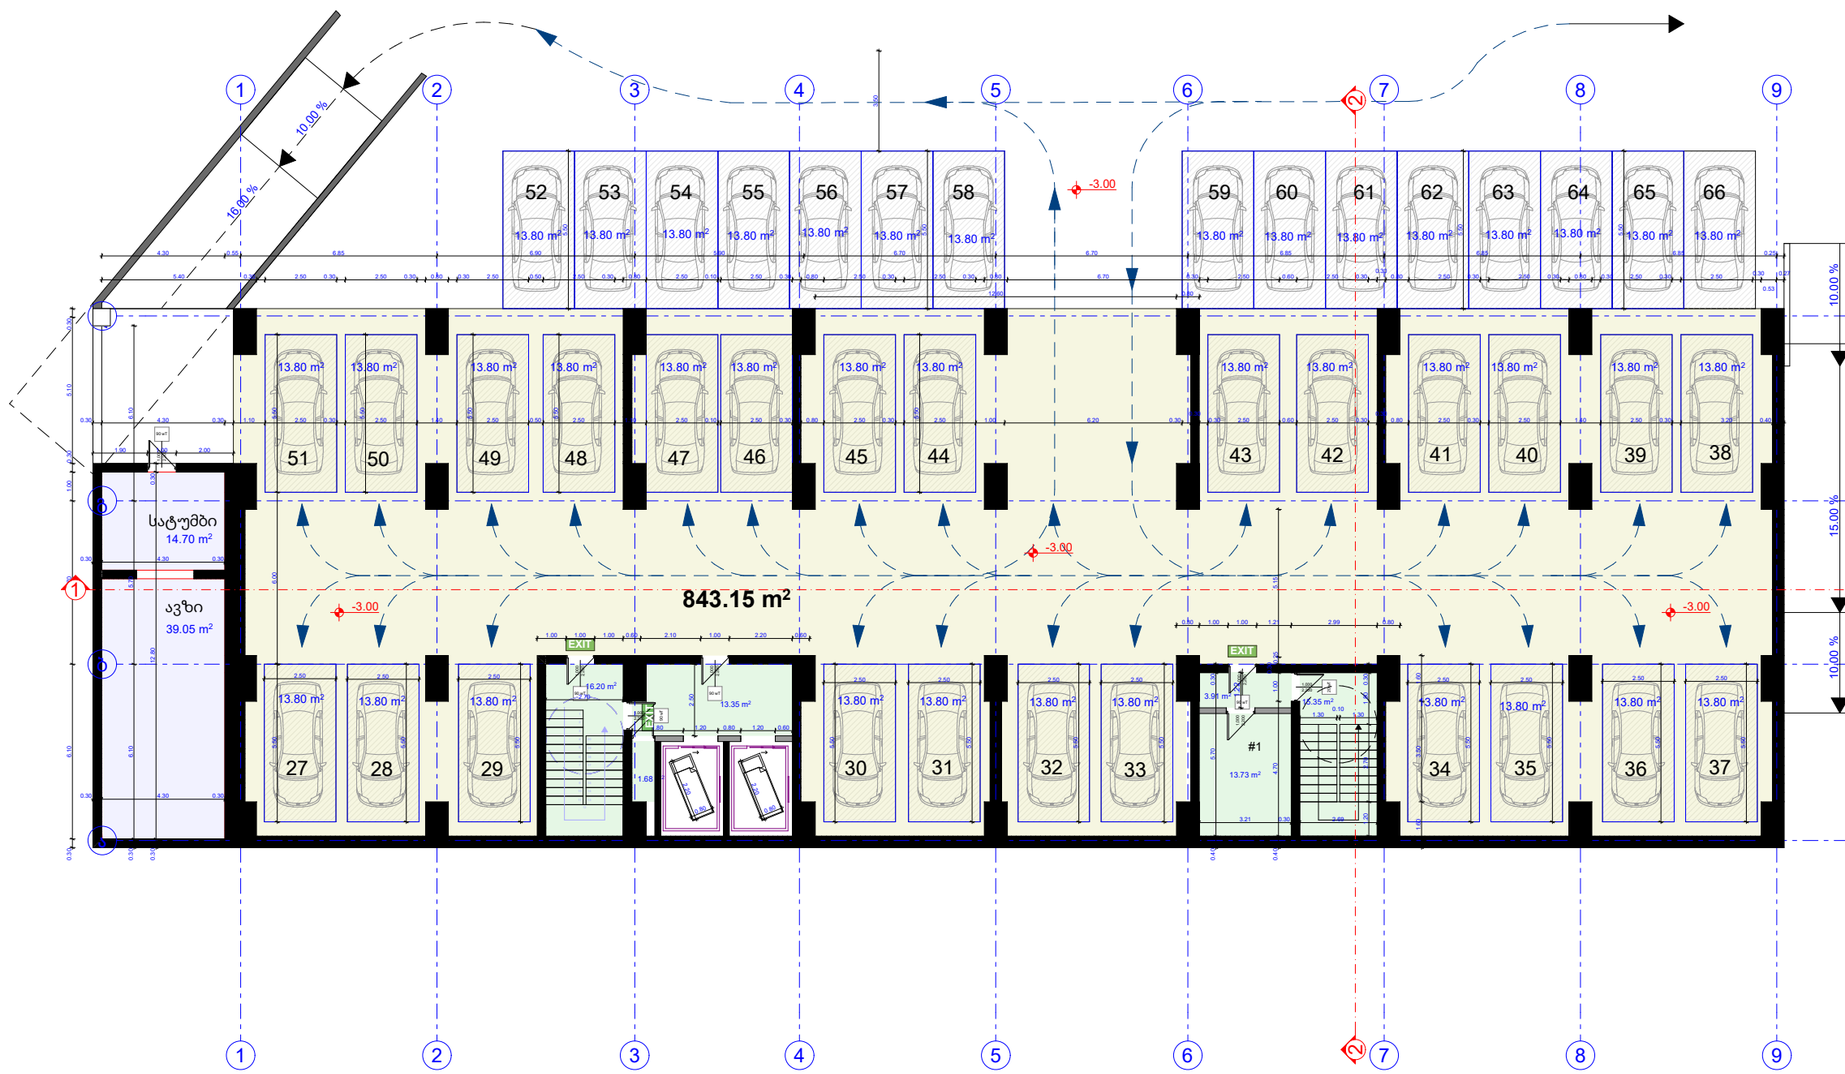

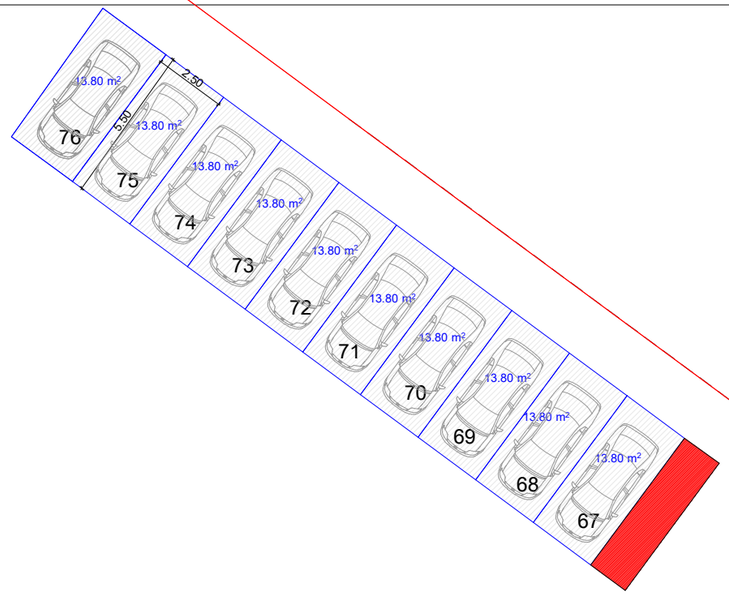

შპს " მეგობრობა"

-1 სართულის გეგმა
-3,00 ნიშნული

ავტოსადგომის
843.15 მ2
ავტოსადგომები
(ღია) 345 მ2
კიბე დერეფანი 63,7
მ2
დამხმარე 54,14 მ2

კორექტირებული პროექტი

არქიტექტორი. შემსრულებელი.

ნინო გაბუნია

მისამართი: ქალაქი თბილისი , ჩიხი გორგასლის , N2

01.18.09.005.012

დამკვეთი მ. არევაძე

მრავალფუნქციური შენობა/ საოფისე საცხოვრებელი

A3

2025

შპს " მეგობრობა"

1 სართულის გეგმა

ავტოსადგომის 850.14 მ2
კიბე დერეფანი 117,84 მ2
დამხმარე 27,90 მ2

კორექტირებული პროექტი	
არქიტექტორი. შემსრულებელი. ნინო გაბუნია	
მისამართი: ქალაქი თბილისი , ჩიხი გორგასლის , N2 01.18.09.005.012	
დამკვეთი მ. არევაძე	
მრავალფუნქციური შენობა/ საოფისე საცხოვრებელი	
A3	
2025	

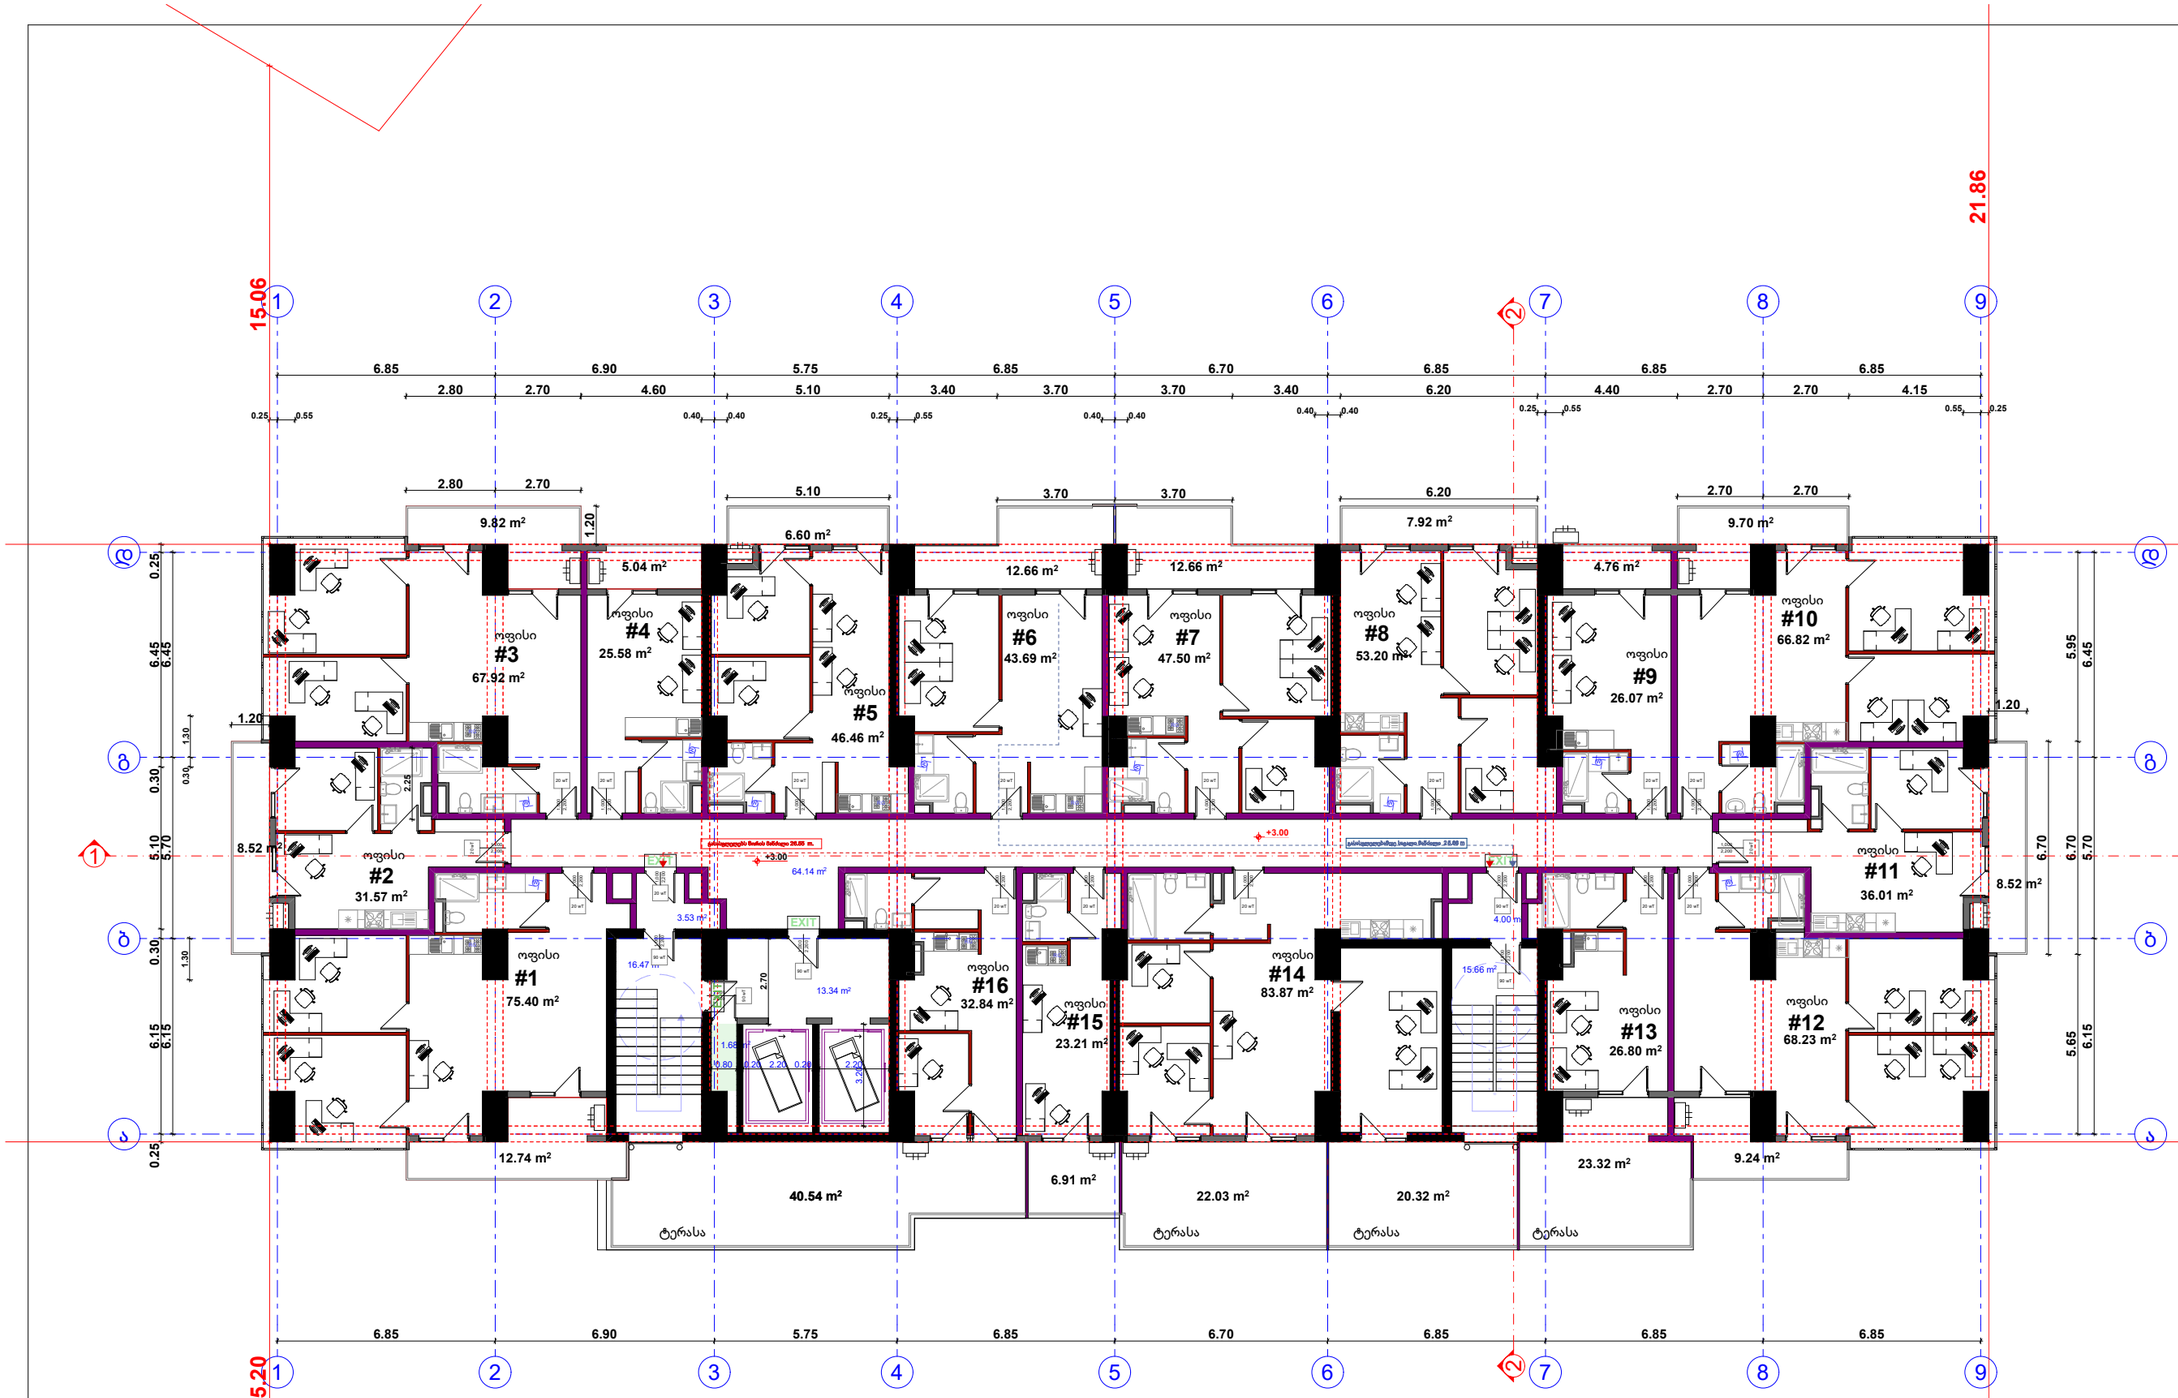

შპს " მეგობრობა"

2 სართულის გეგმა

კომერციული 757,07 მ2
საზაფხულო 149,65 მ2
კიბე დერეფანი 117,14მ2

პროექტირებული პროექტი

არქიტექტორი. შემსრულებელი.

ნინო გაბუნია

მისამართი: ქალაქი თბილისი , ჩიხი გორგასლის , N2

01.18.09.005.012

დამკვეთი მ. არევაძე

მრავალფუნქციური შენობა/ საოფისე საცხოვრებელი

A3

2025

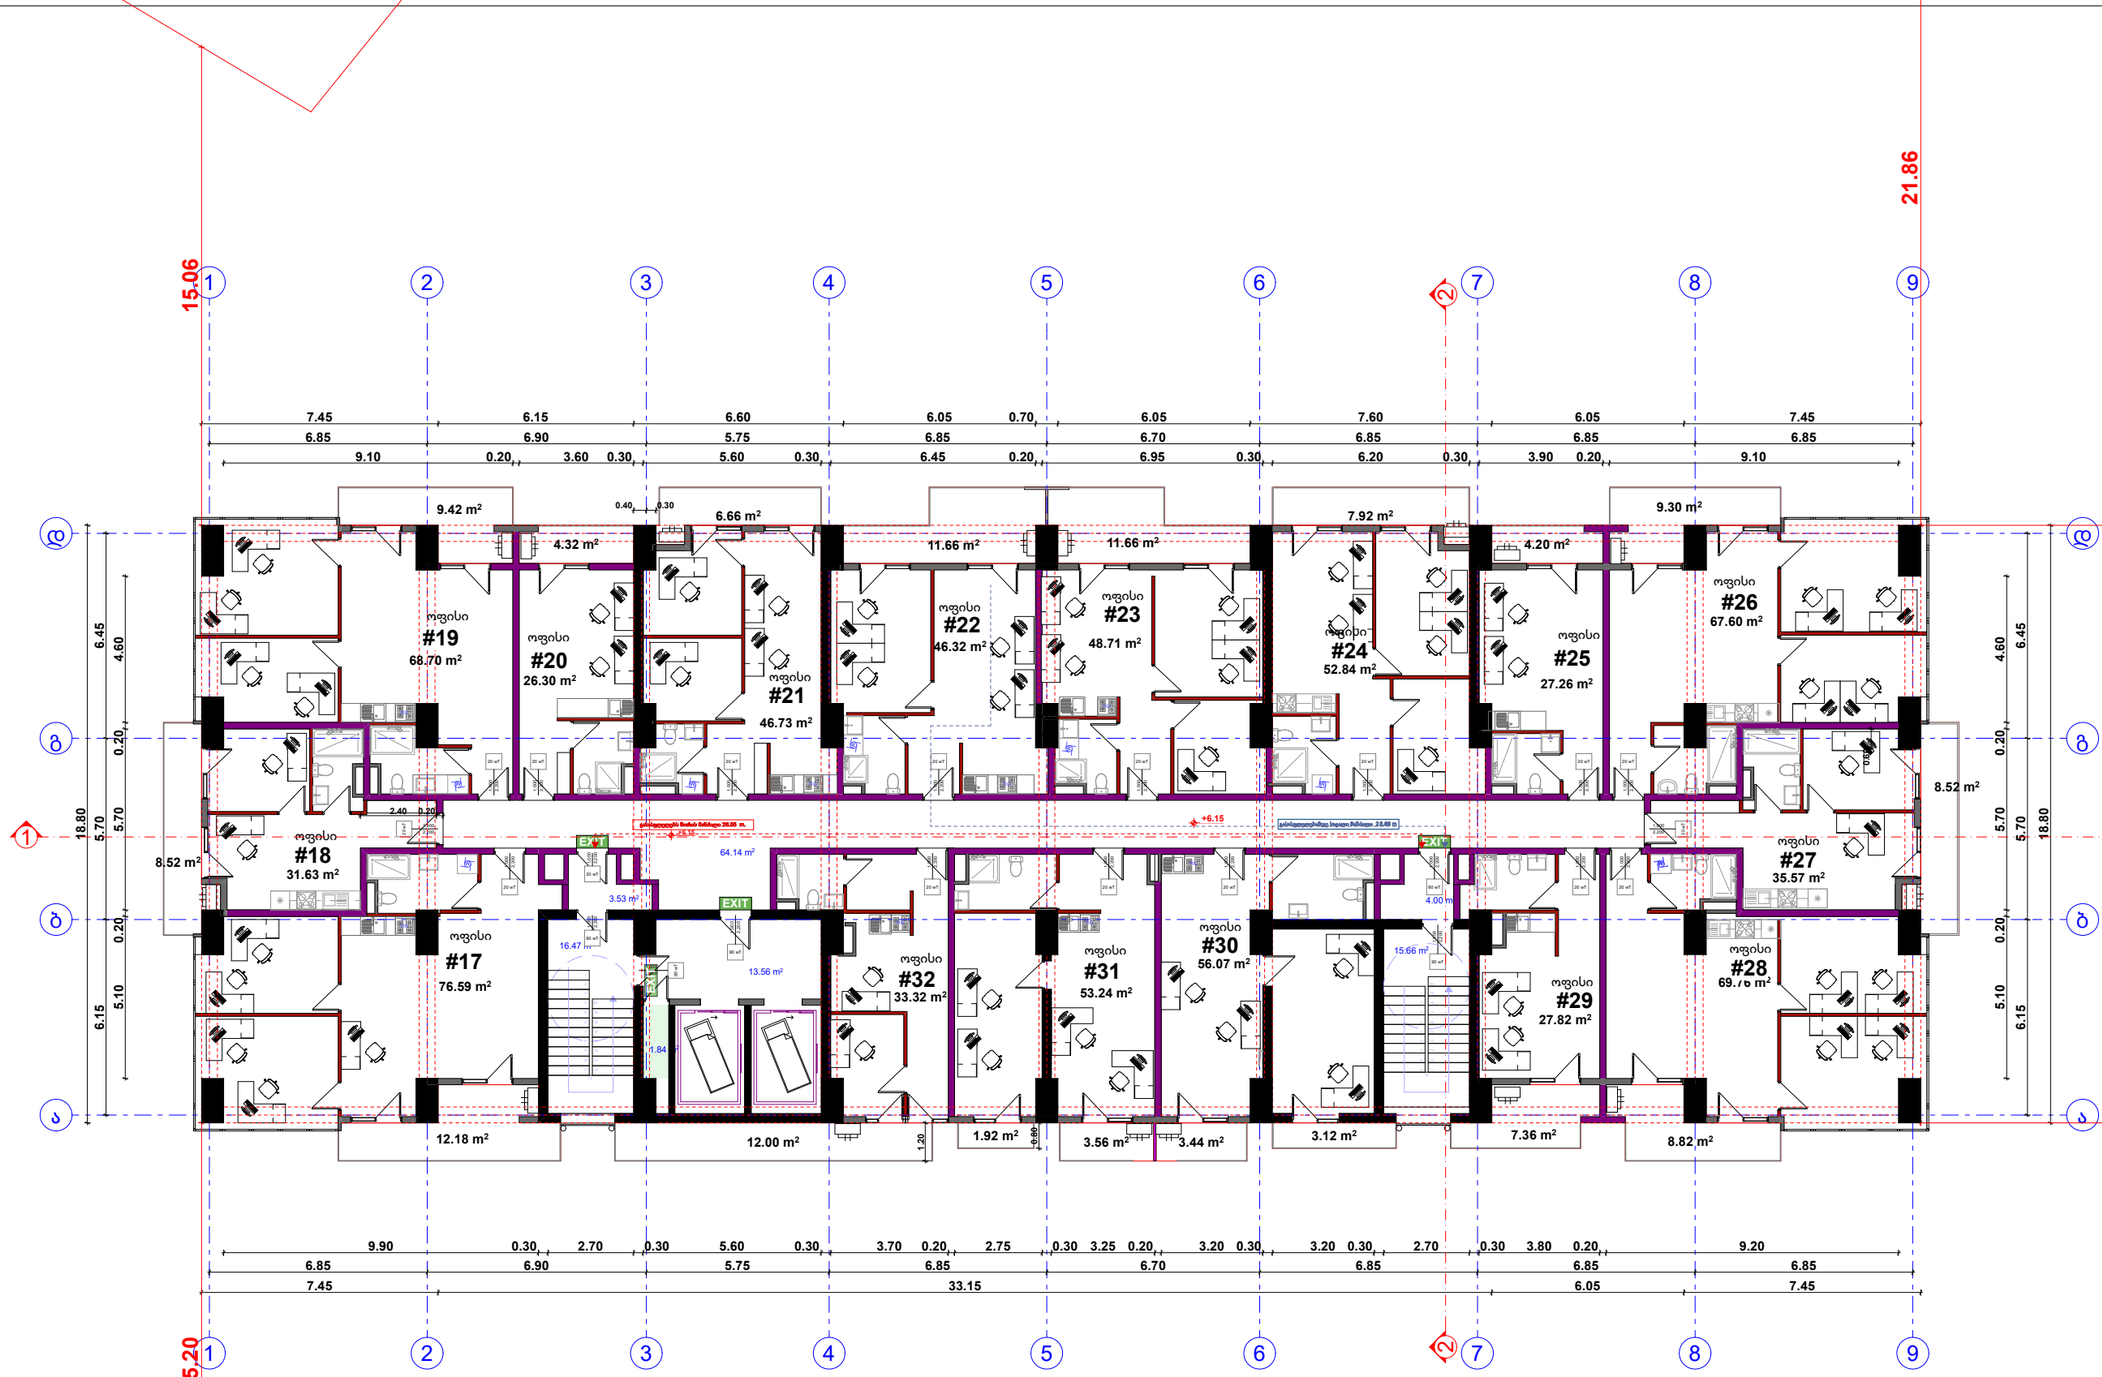

შპს " მეგობრობა"

კომერციული 770,44 მ2
საზაფხულო 134,58 მ2
კიბე დერეფანი 117,36 მ2

პროექტირებული პროექტი
არქიტექტორი. შემსრულებელი. ნინო გაბუნია
მისამართი: ქალაქი თბილისი , ჩიხი გორგასლის , N2 01.18.09.005.012
დამკვეთი მ. არევაძე
მრავალფუნქციური შენობა/ საოფისე საცხოვრებელი
A3
2025

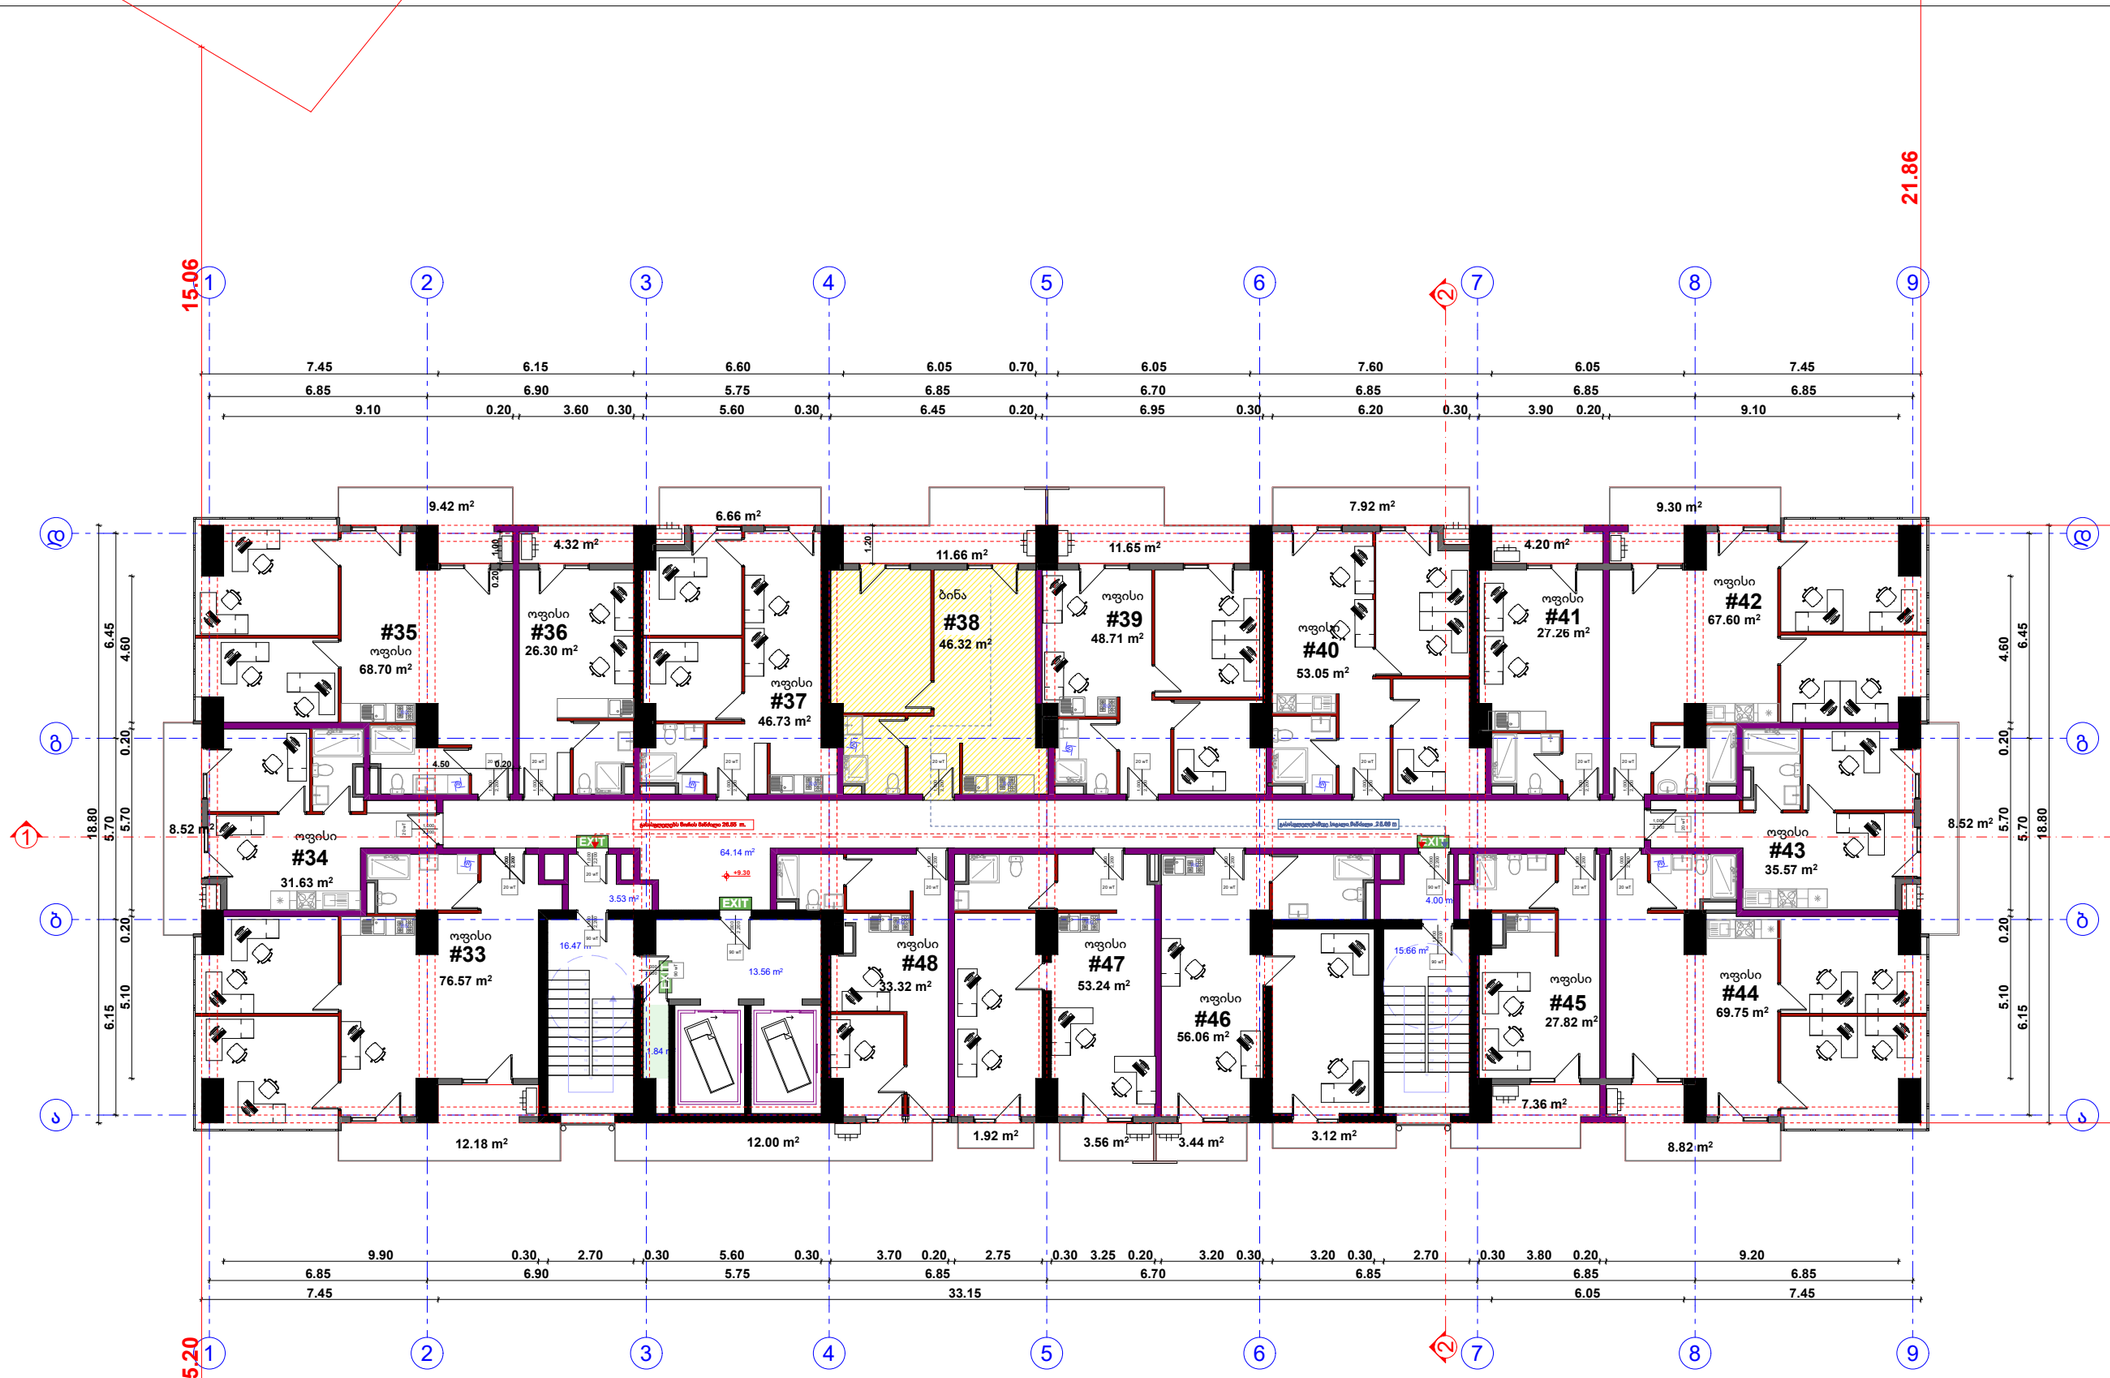

შპს " მეგობრობა"

4 სართულის გეგმა

საცხოვრებელი 46,32მ2
კომერციული 722,31 მ2
საზაფხულო 134,57 მ2
კიბე დერეფანი 117,36 მ2

ჯორჯტერებული პროექტი

არქიტექტორი. შემსრულებელი.

ნინო გაბუნია

მისამართი: ქალაქი თბილისი , ჩიხი გორგასლის , N2

01.18.09.005.012

დამკვეთი მ. არევაძე

მრავალფუნქციური შენობა/ საოფისე საცხოვრებელი

A3

2025



შპს " მეგობრობა"

5 სართულის გეგმა

კომერციული 771,74 მ2
საზაფხულო 180,98 მ2
კიბე დერეფანი 116,0 მ2

არქიტექტორი. შემსრულებელი.

ნინო გაბუნია

მისამართი: ქალაქი თბილისი , ჩიხი გორგასლის , N2

01.18.09.005.012

დამკვეთი მ. არევაძე

მრავალფუნქციური შენობა/ საოფისე საცხოვრებელი

A3

2025

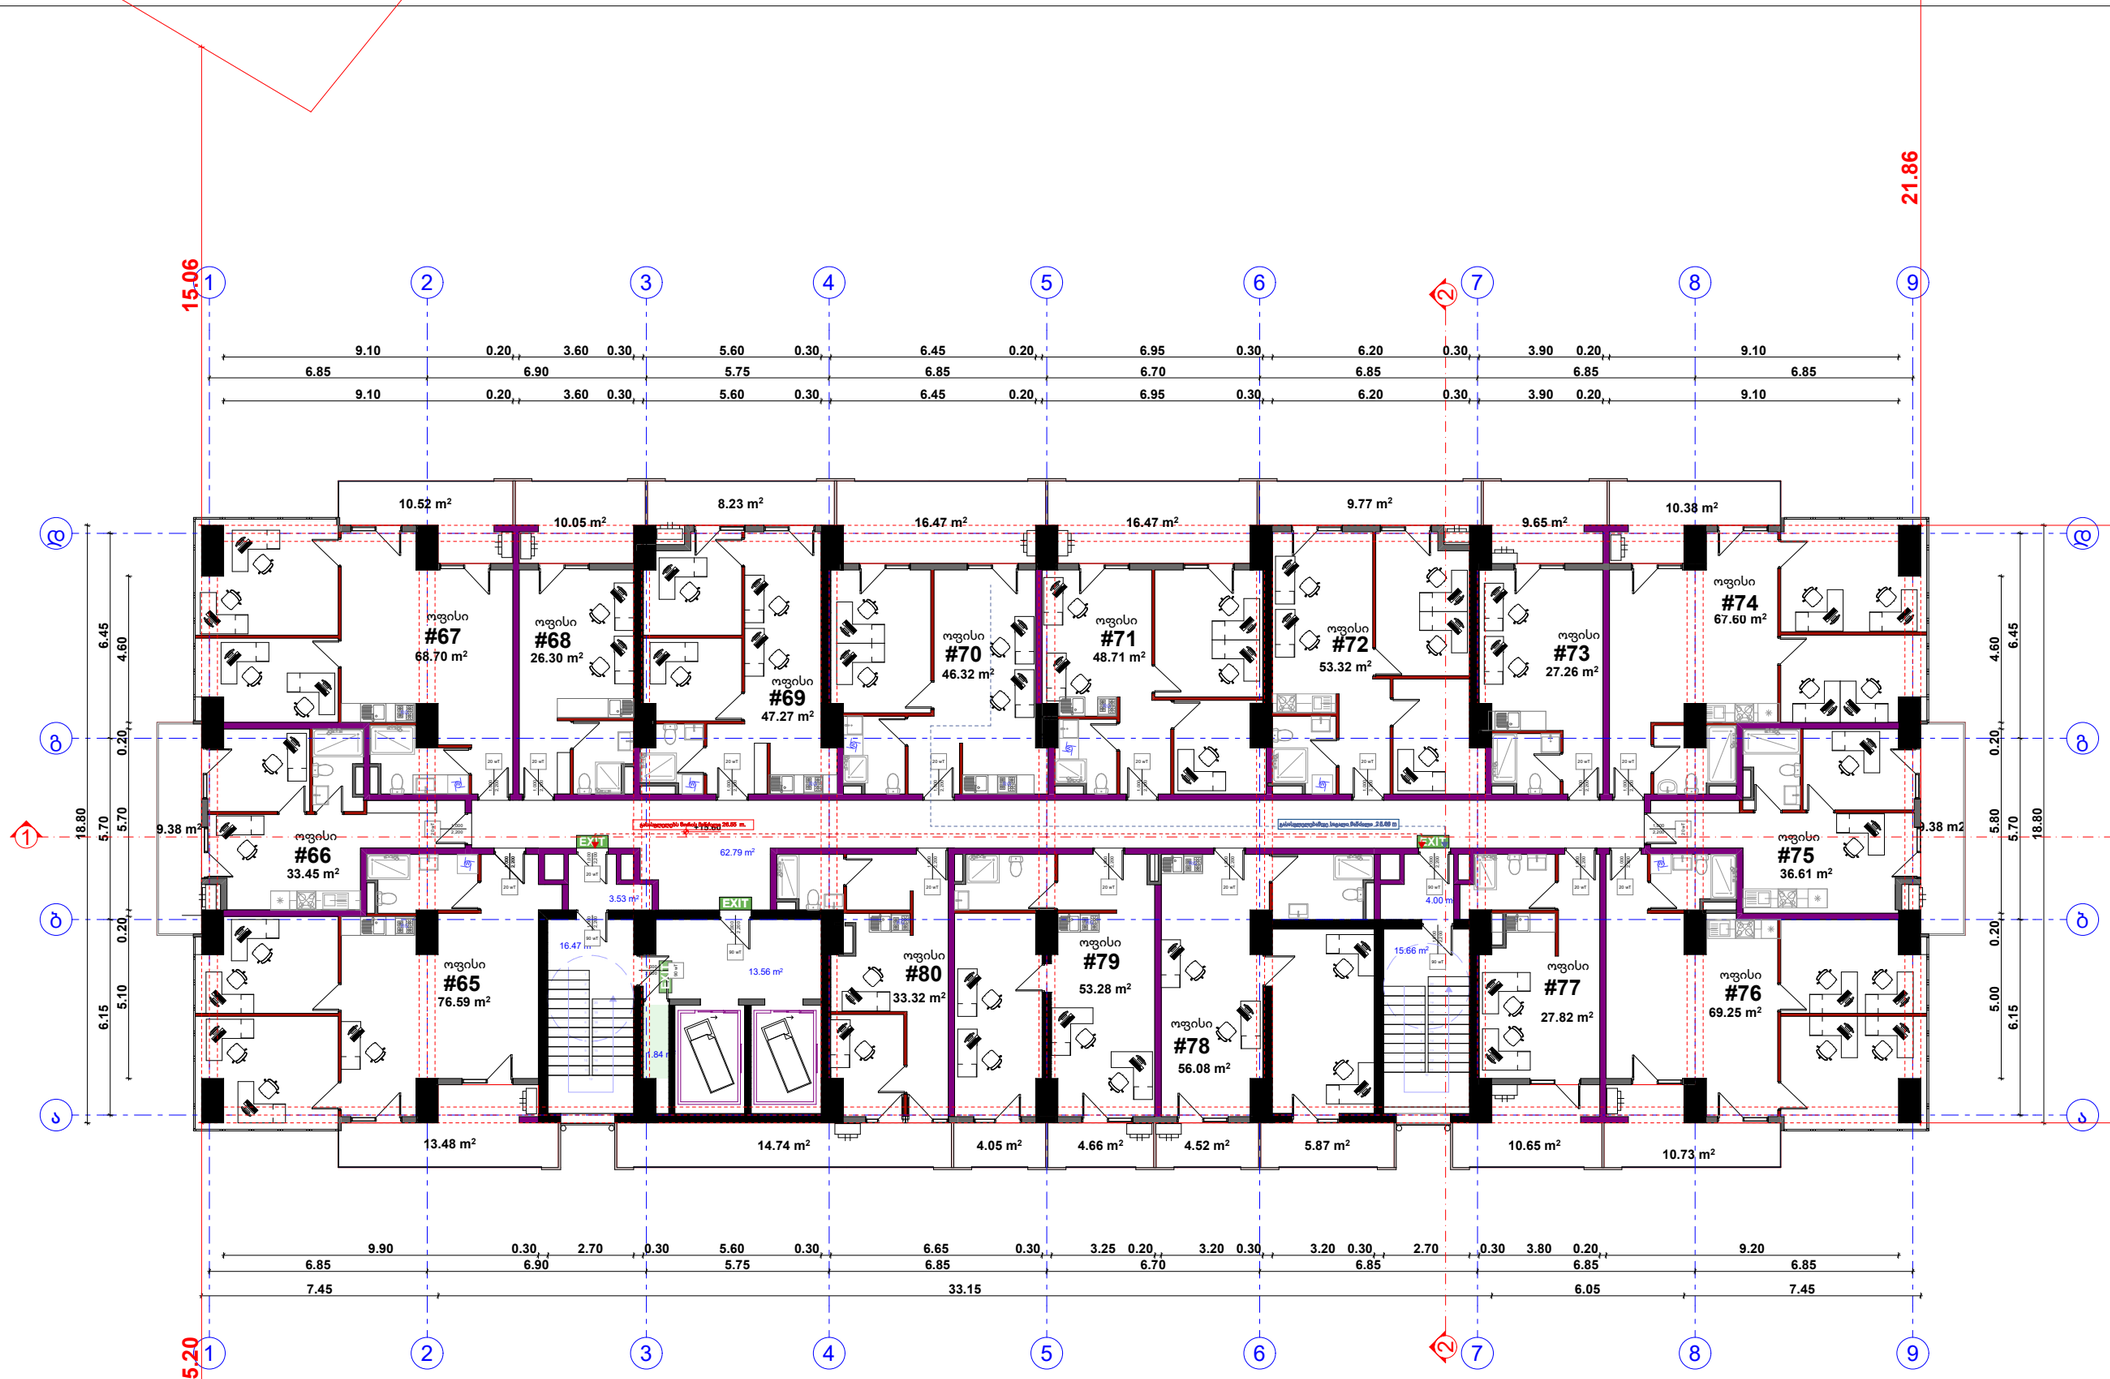

შპს " მეგობრობა"

6 სართულის გეგმა

კომერციული 771,81 მ2
საზაფხულო 179 მ2
კიბე დერეფანი 16,01 მ2

პროექტირებული პროექტი

არქიტექტორი. შემსრულებელი.

ნინო გაბუნია

მისამართი: ქალაქი თბილისი , ჩიხი გორგასლის , N2

01.18.09.005.012

დამკვეთი მ. არევაძე

მრავალფუნქციური შენობა/ საოფისე საცხოვრებელი

A3

2025



შპს " მეგობრობა"

7 სართულის გეგმა

საცხოვრებელი 84,72 მ2
კომერციული 699,66 მ2
საზაფხულო 165,4 მ2
კიბე დერეფანი 116,01 მ2

პროექტირებული პროექტი
არქიტექტორი. შემსრულებელი. ნინო გაბუნია
მისამართი: ქალაქი თბილისი , ჩიხი გორგასლის , N2 01.18.09.005.012
დამკვეთი მ. არევაძე
მრავალფუნქციური შენობა/ საოფისე საცხოვრებელი
A3
2025

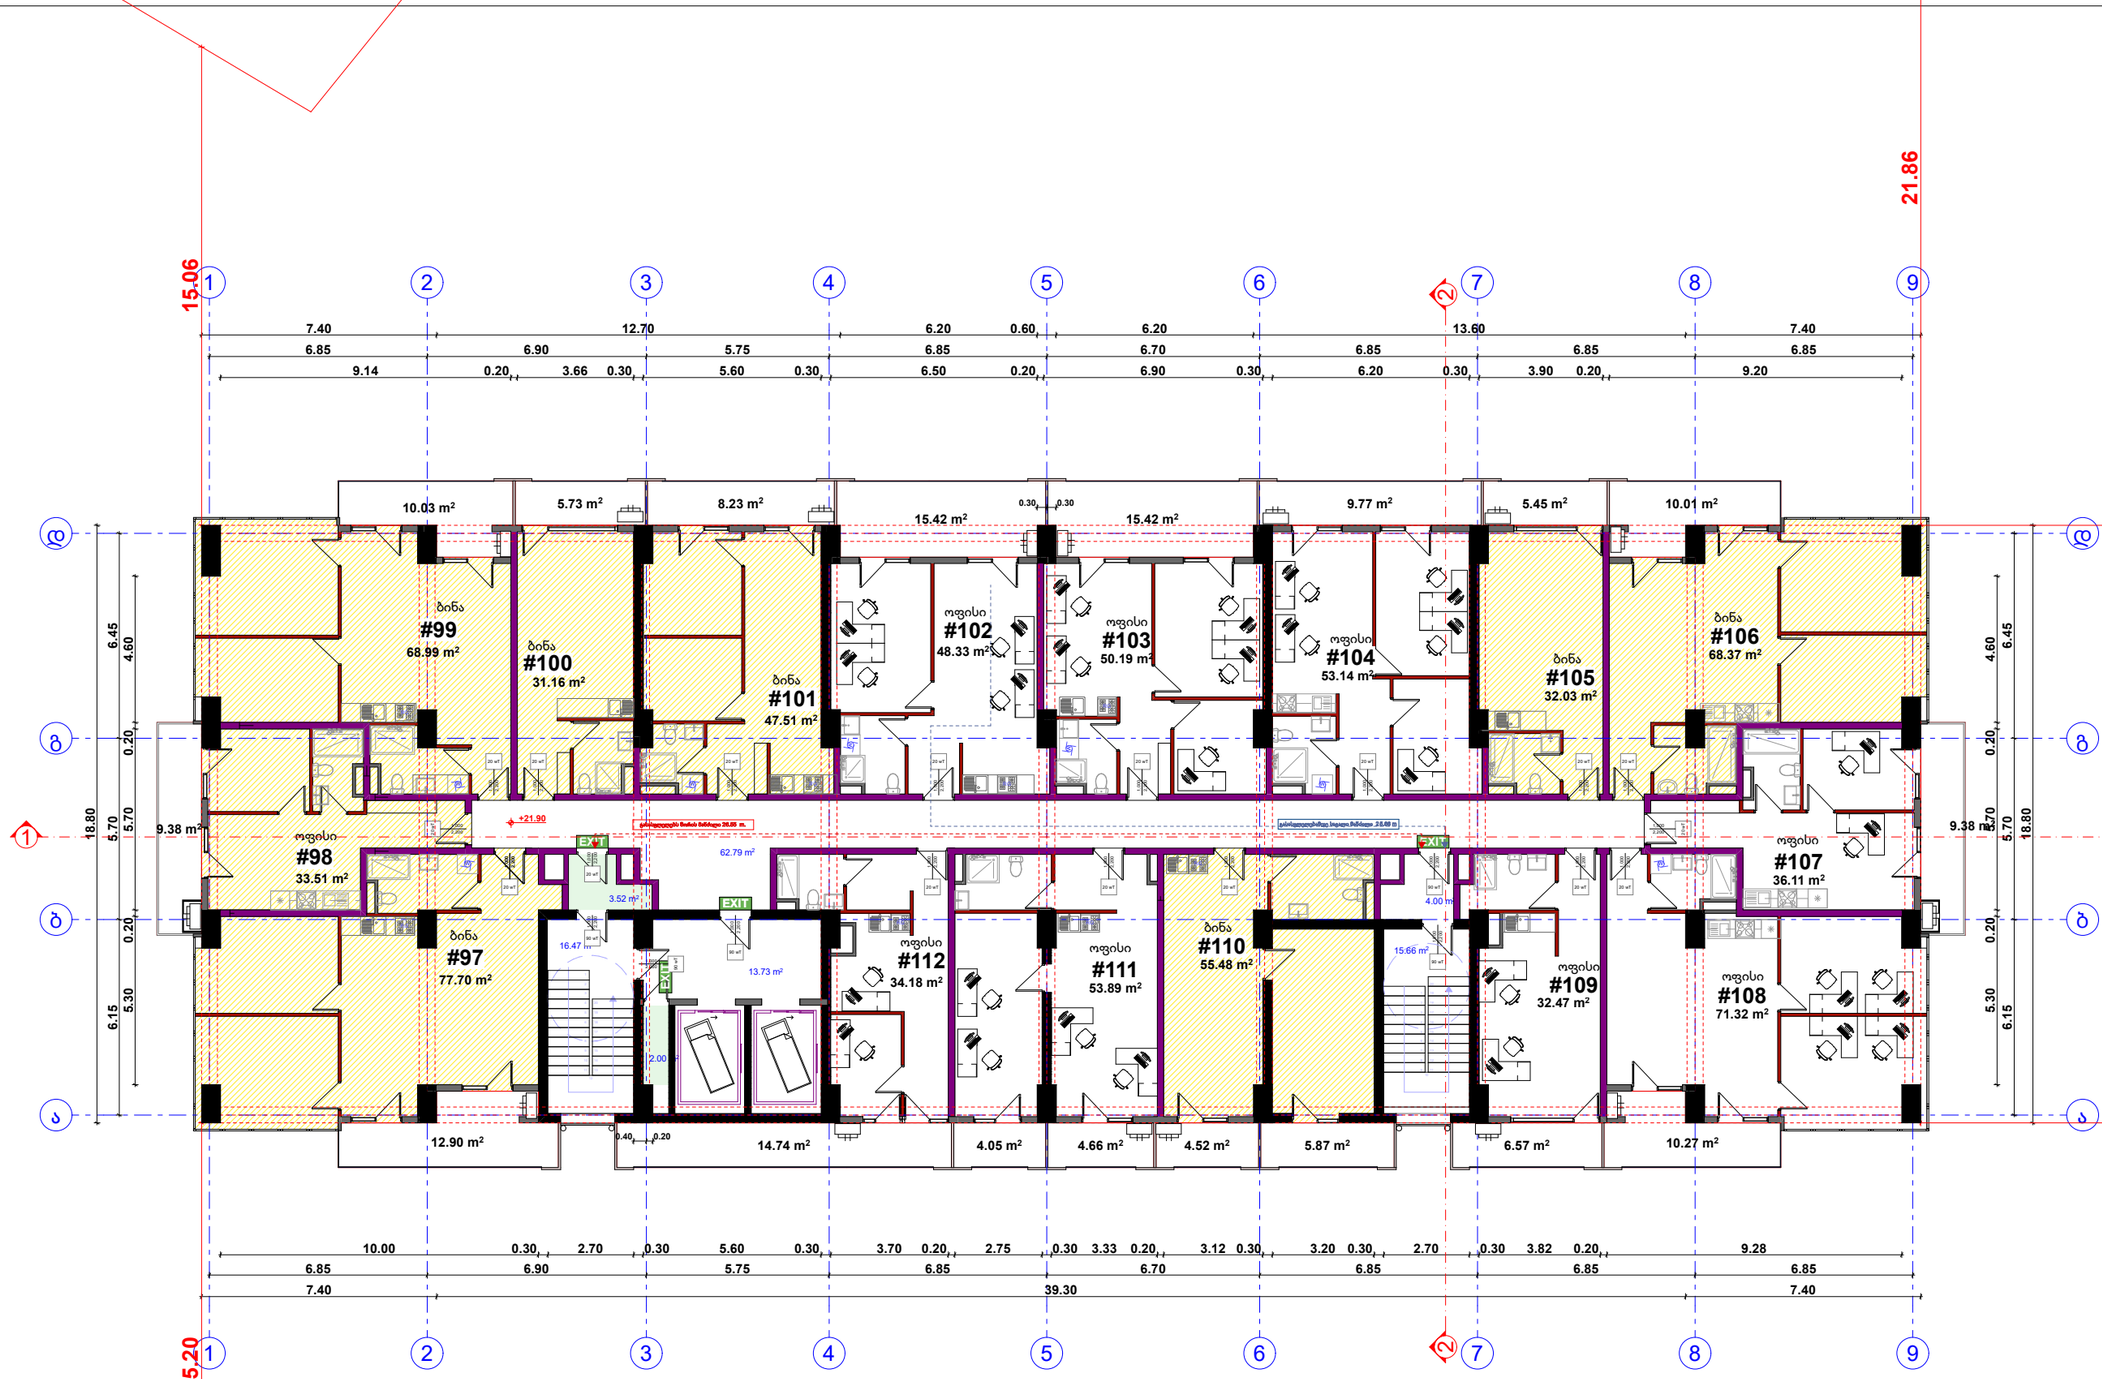

შპს " მეგობრობა"

8 სართულის გეგმა

საცხოვრებელი 414,75მ2
კომერციული 379,63 მ2
საზაფხულო 162,4 მ2
კიბე დერეფანი 116,17 მ2

პროექტირებული პროექტი

არქიტექტორი. შემსრულებელი.

ნინო გაბუნია

მისამართი: ქალაქი თბილისი , ჩიხი გორგასლის , N2

01.18.09.005.012

დამკვეთი მ. არევაძე

მრავალფუნქციური შენობა/ საოფისე საცხოვრებელი

A3

2025

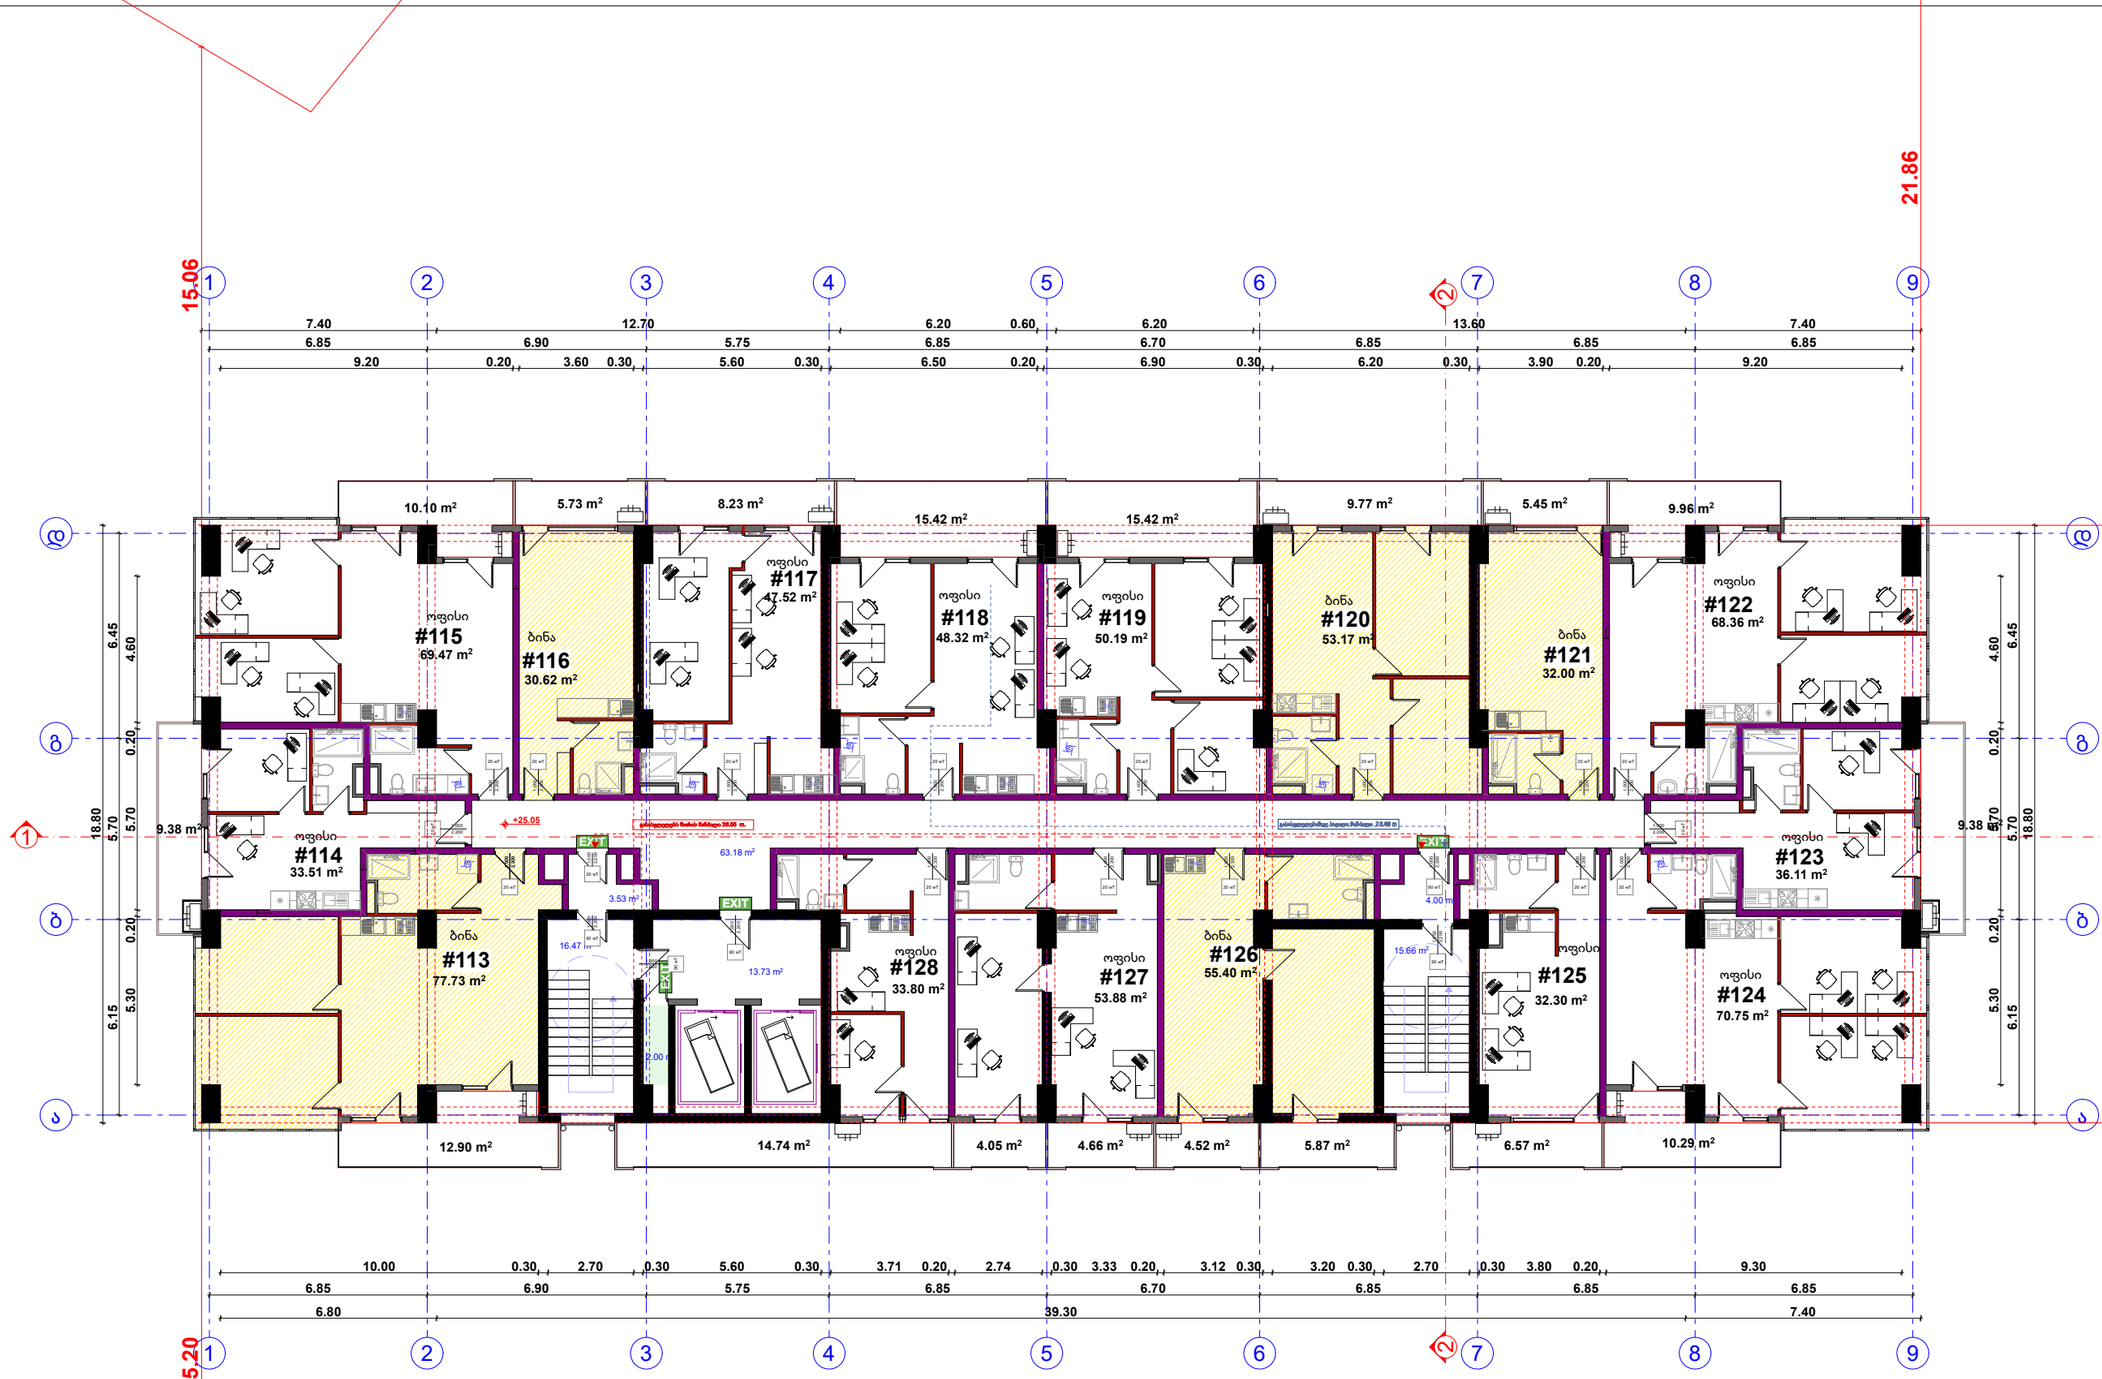

შპს " მეგობრობა"

9 სართულის გეგმა

საცხვრებელი 248,92 მ2
კომერციული 544,21 მ2
საზაფხულო 162,44 მ2
კიბე დერეფანი 117,46 მ2

პროექტირებული პროექტი

არქიტექტორი. შემსრულებელი.

ნინო გაბუნია

მისამართი: ქალაქი თბილისი , ჩიხი გორგასლის , N2

01.18.09.005.012

დამკვეთი მ. არევაძე

მრავალფუნქციური შენობა/ საოფისე საცხოვრებელი

A3

2025



შპს " მეგობრობა"

10 სართულის გეგმა

საცხოვრებელი 421,14მ2
კომერციული 372,08 მ2
საზაფხულო 162,47 მ2
კიბე დერეფანი 116,17 მ2

პროექტირებული პროექტი
არქიტექტორი. შემსრულებელი. ნინო გაბუნია
მისამართი: ქალაქი თბილისი , ჩიხი გორგასლის , N2 01.18.09.005.012
დამკვეთი მ. არევაძე
მრავალფუნქციური შენობა/ საოფისე საცხოვრებელი
A3
2025

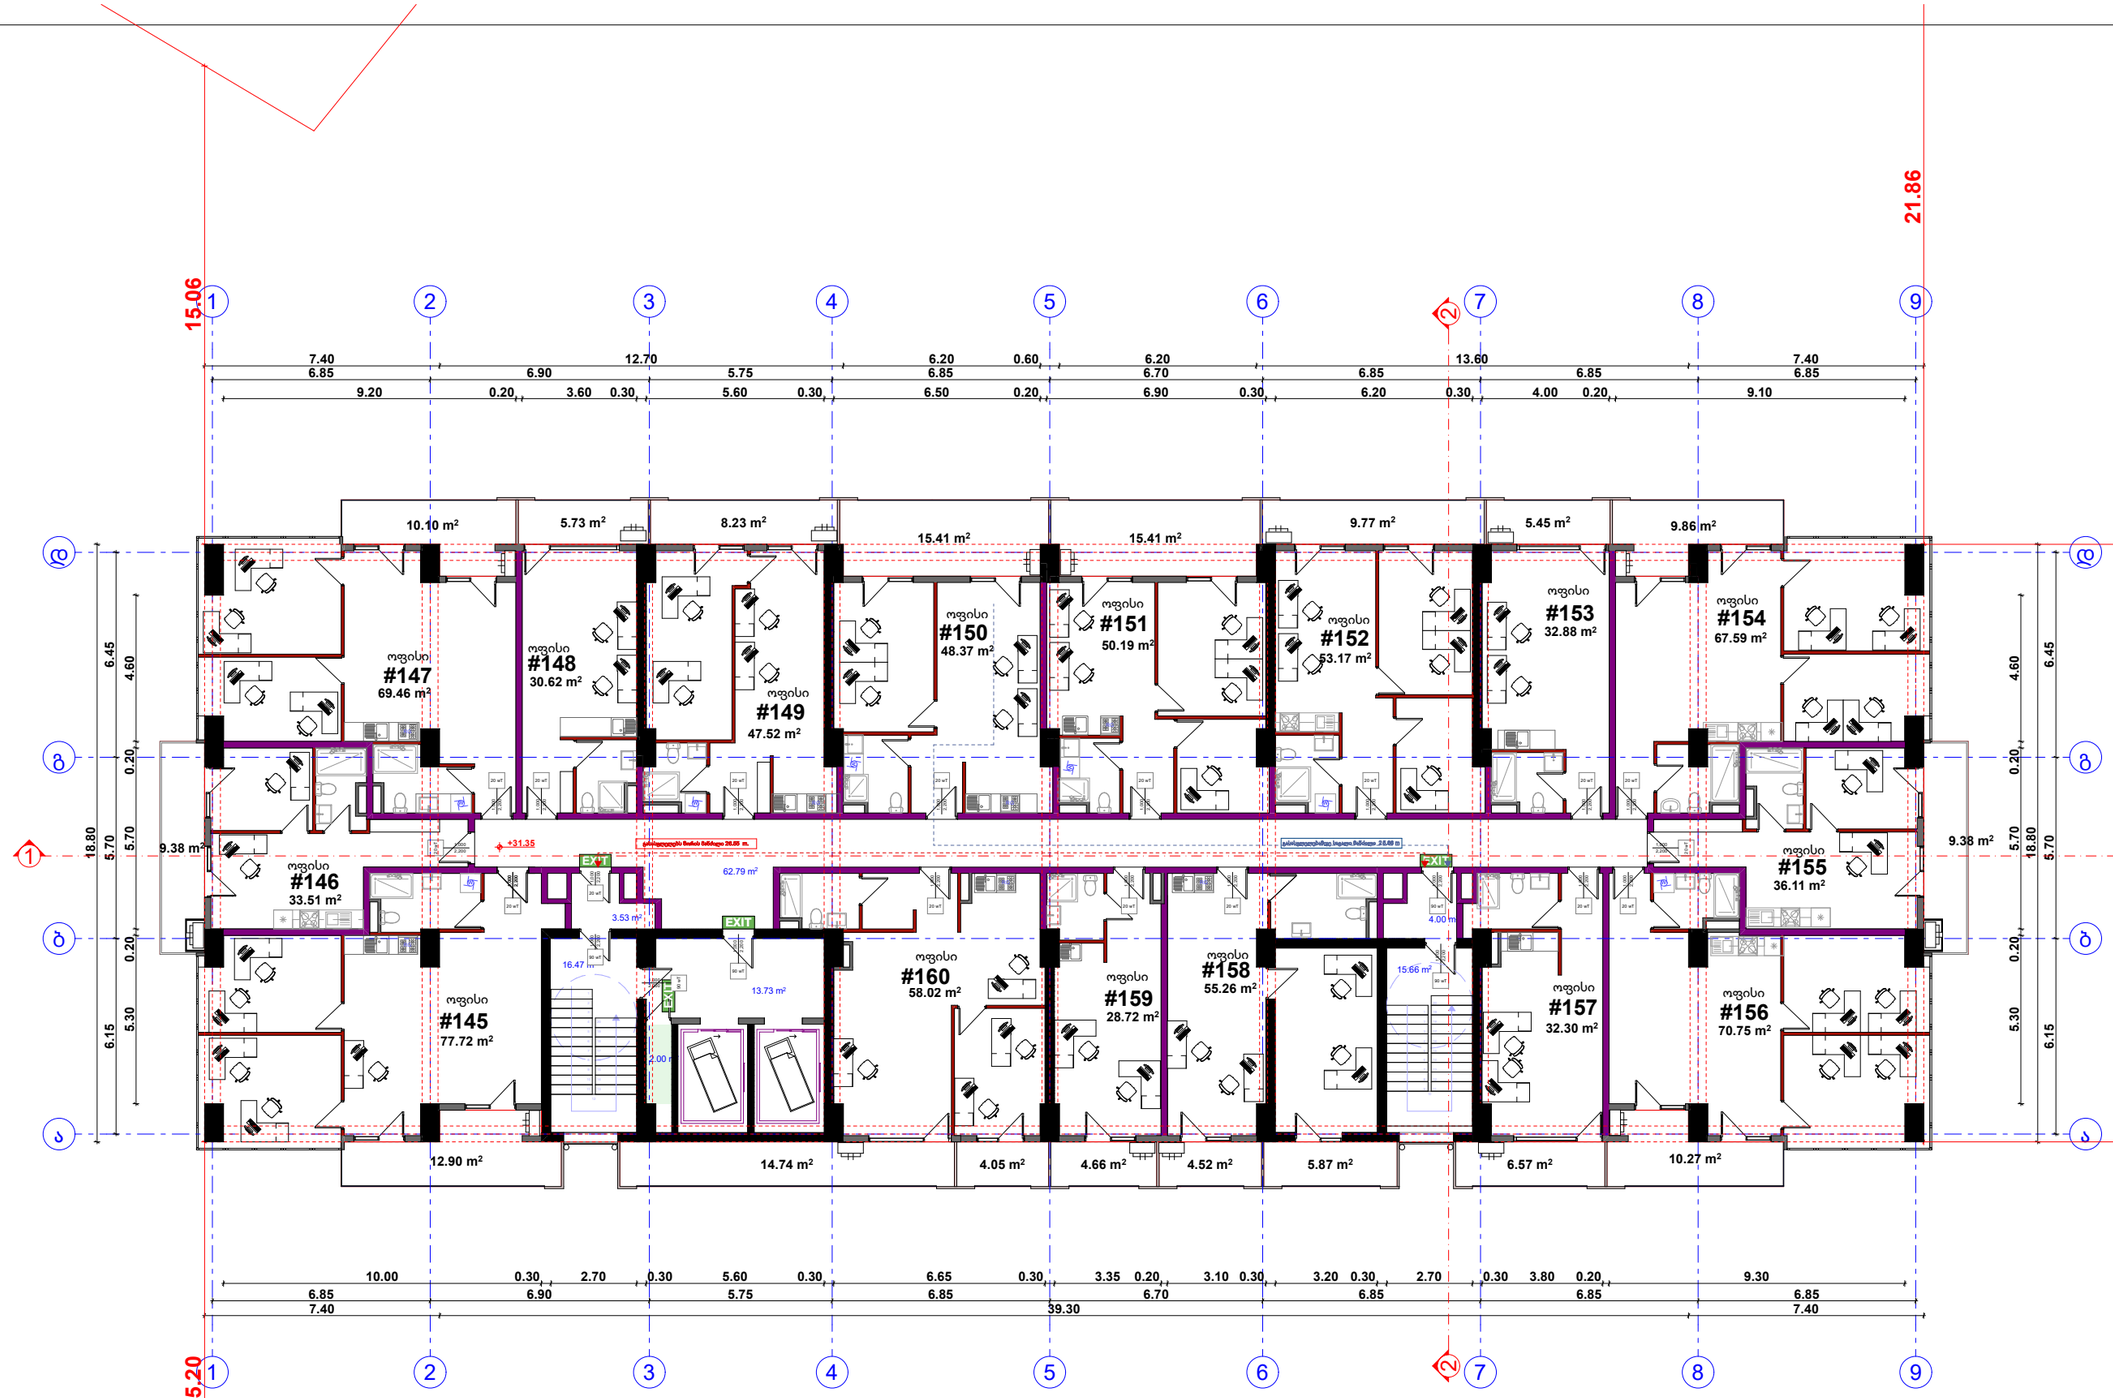

შპს " მეგობრობა"

11 სართულის გეგმა

კომერციული 792.19 მ2
საზაფხულო 164.3 მ2
კიბე დერეფანი 116.18 მ2

ჯორექტირებული პროექტი
არქიტექტორი. შემსრულებელი. ნინო გაბუნია
მისამართი: ქალაქი თბილისი , ჩიხი გორგასლის , N2 01.18.09.005.012
დამკვეთი მ. არევაძე
მრავალფუნქციური შენობა/ საოფისე საცხოვრებელი
A3
2025

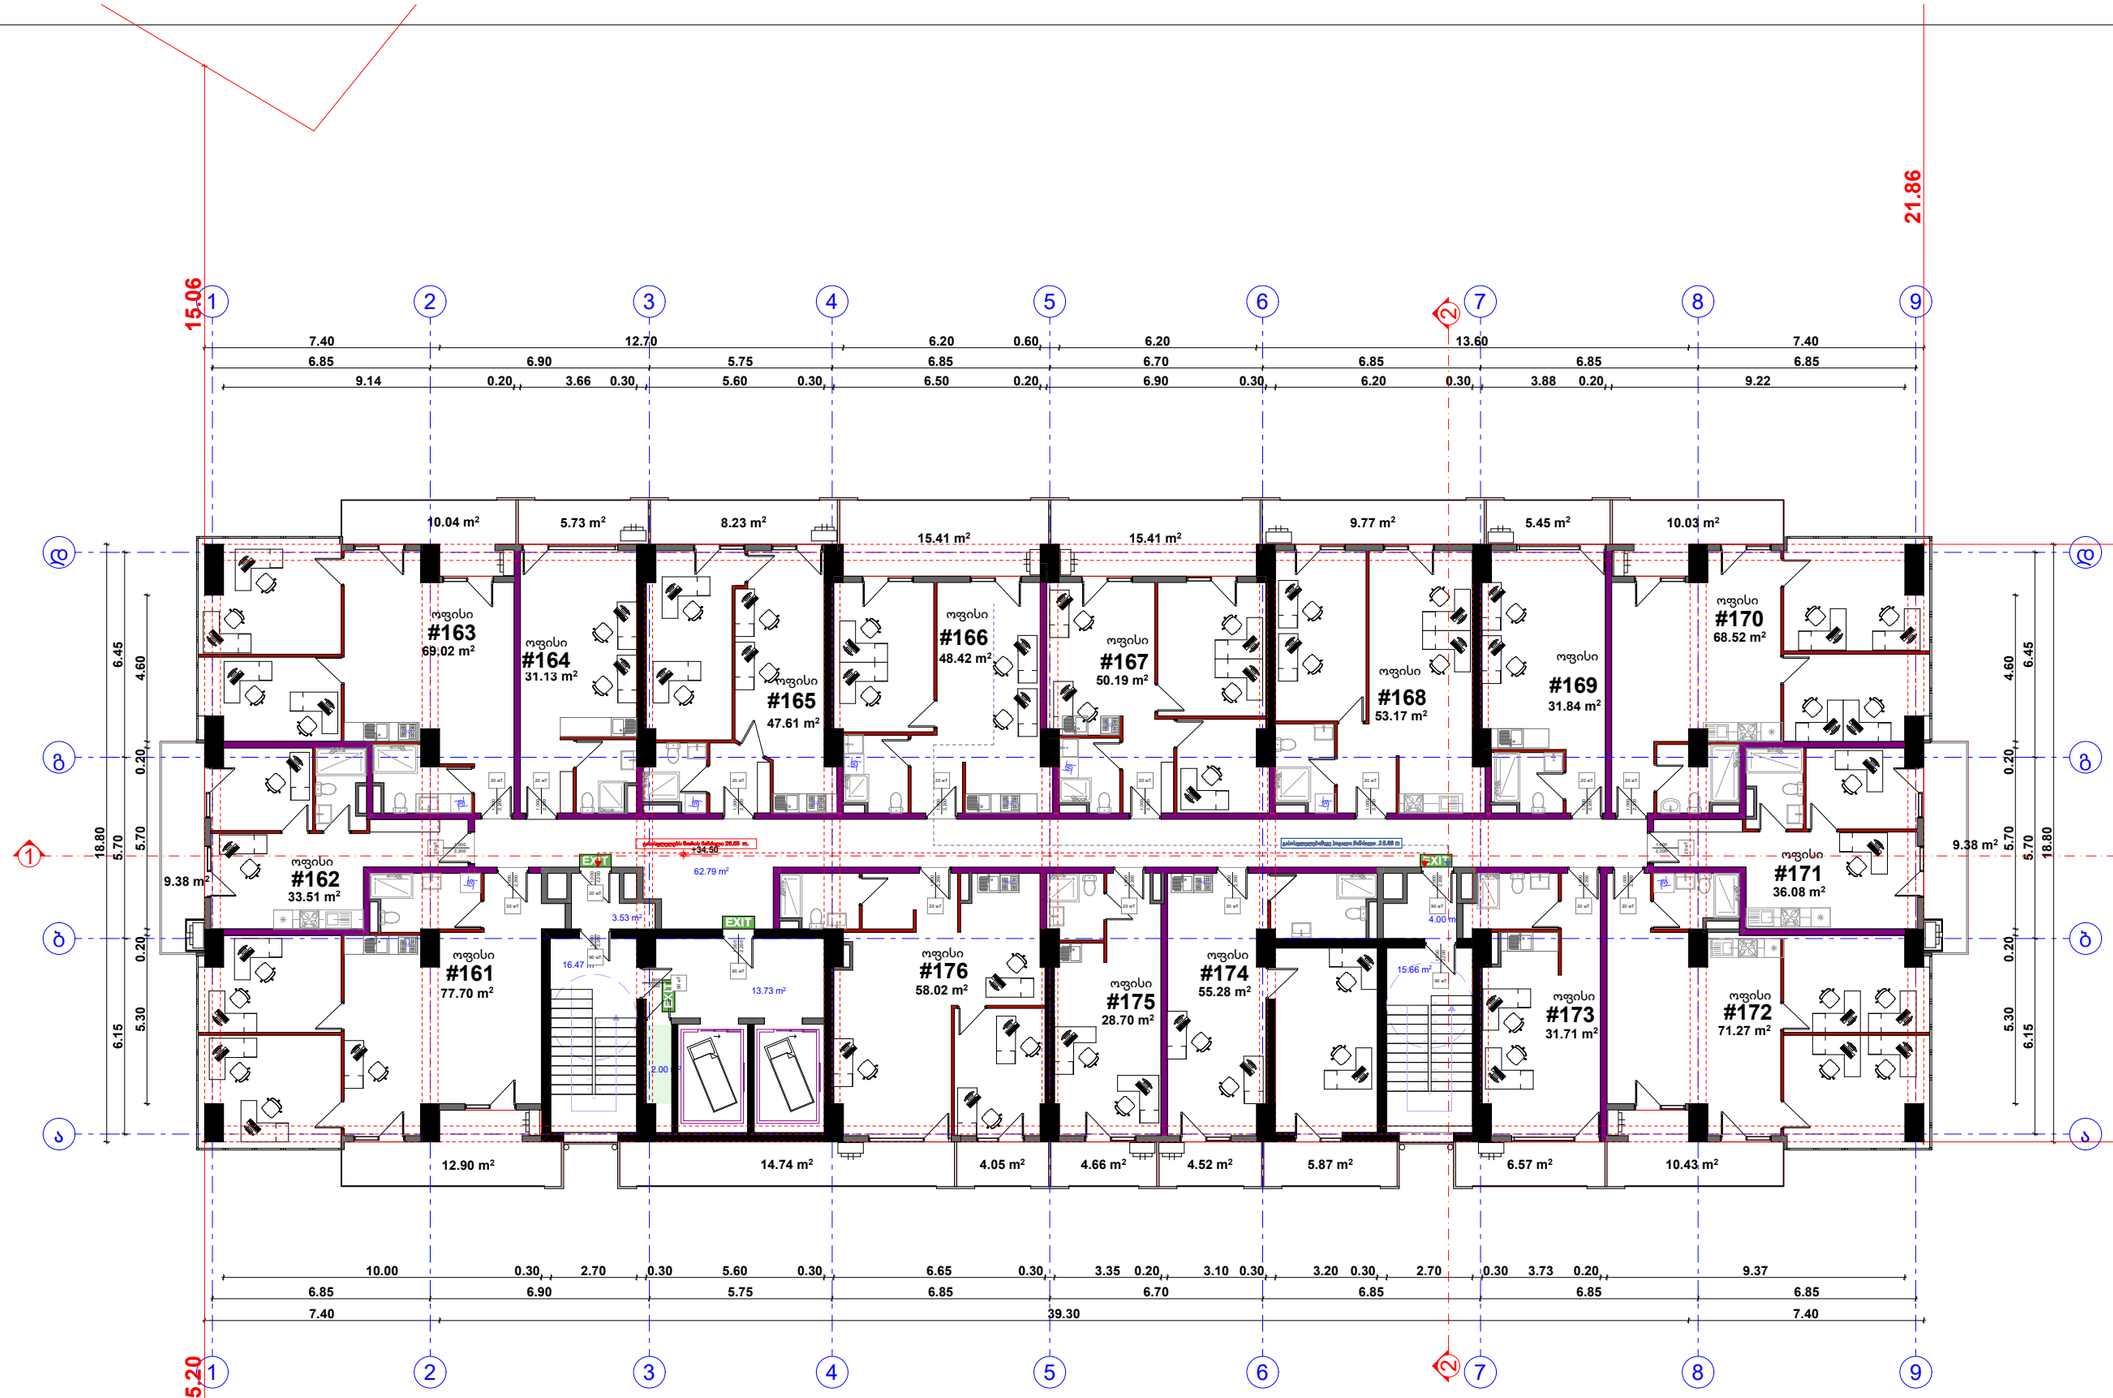

შპს " მეგობრობა"

12 სართულის გეგმა

კომერციული 792.17 მ2
საზაფხულო 162.57 მ2
კიბე დერეფანი 116.18 მ2

პროექტირებული პროექტი
არქიტექტორი. შემსრულებელი. ნინო გაბუნია
მისამართი: ქალაქი თბილისი , ჩიხი გორგასლის , N2 01.18.09.005.012
დამკვეთი მ. არევაძე
მრავალფუნქციური შენობა/ საოფისე საცხოვრებელი
A3
2025

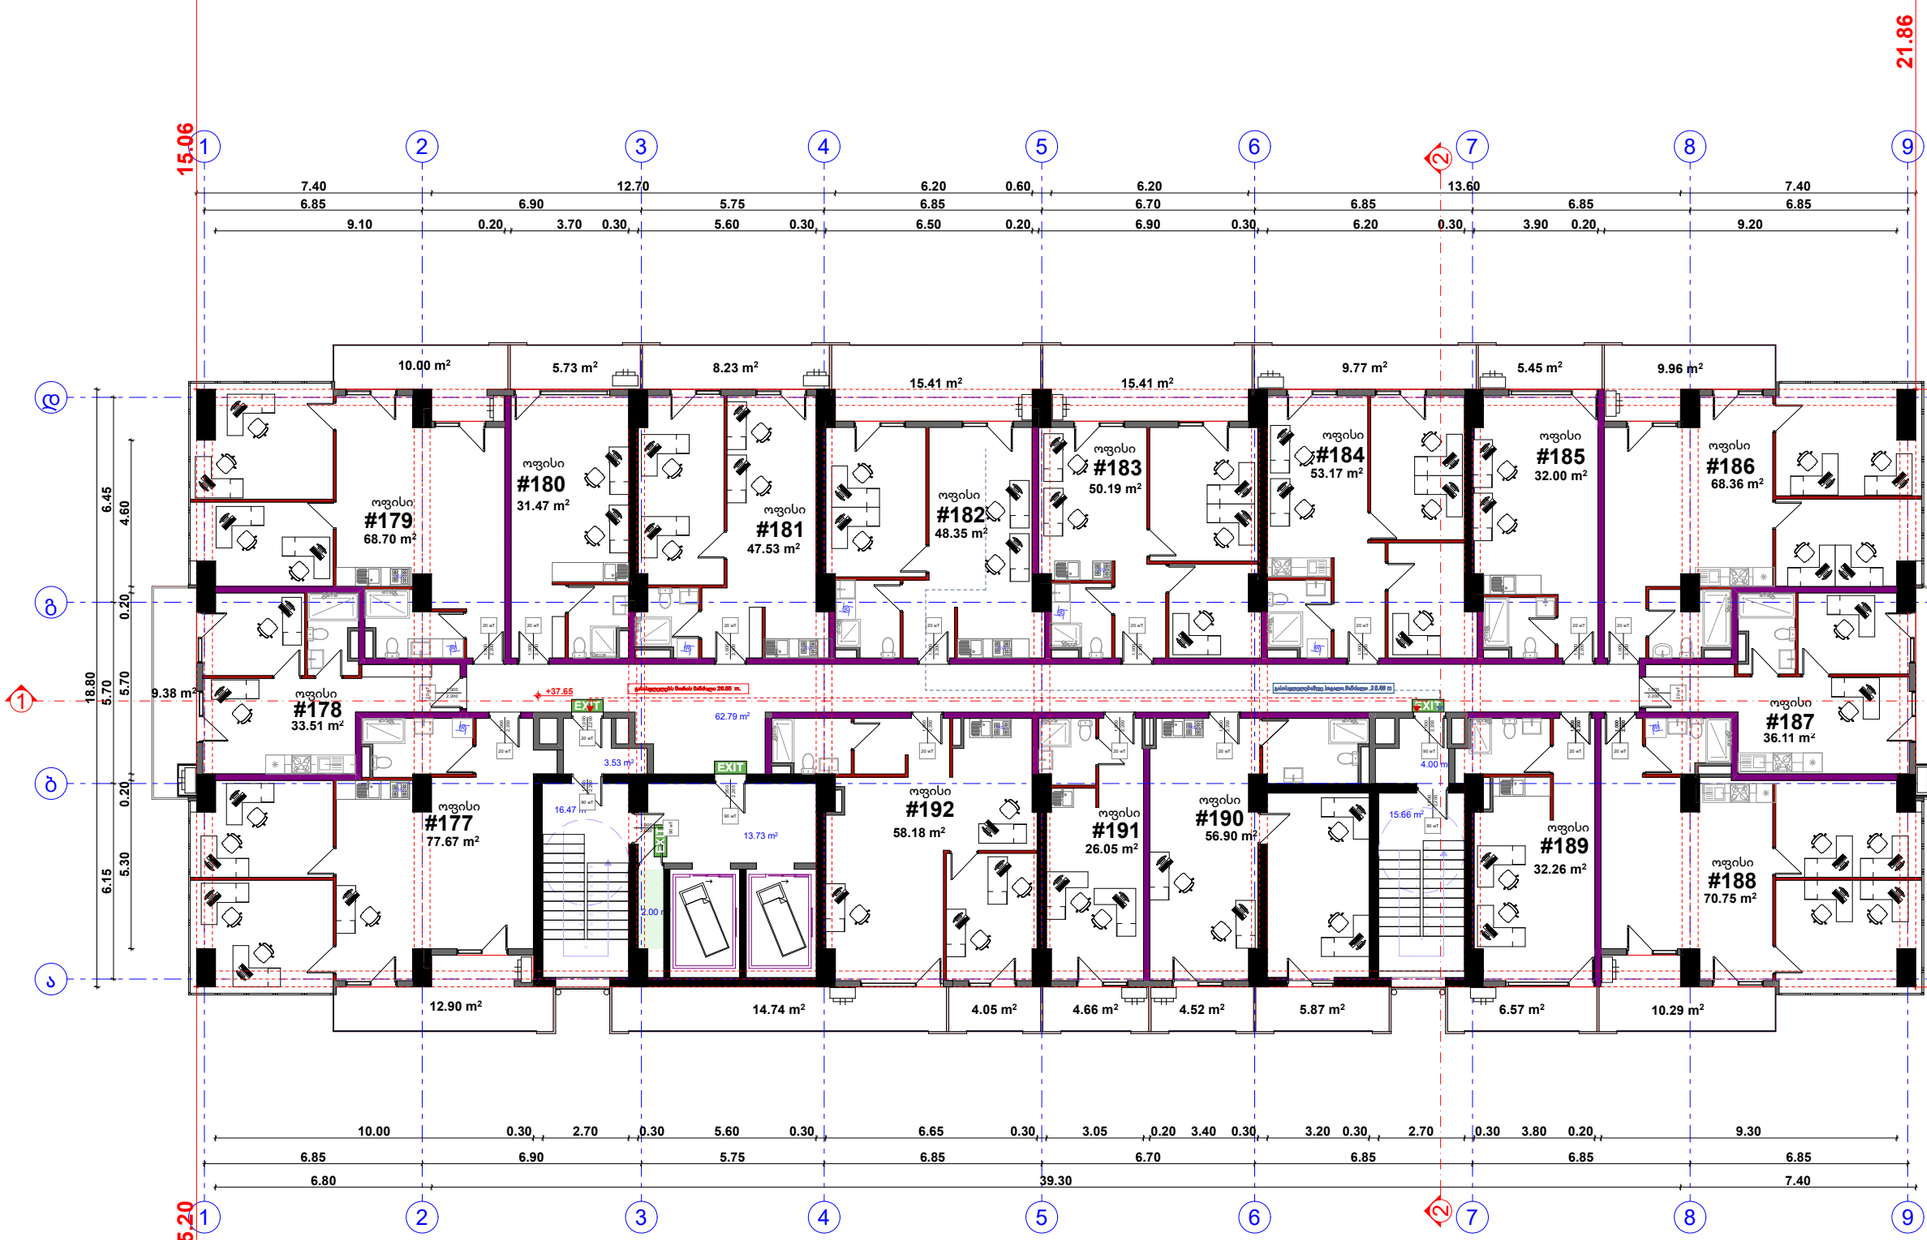

შპს " მეგობრობა"

13 სართულის გეგმა

კომერციული 791.2 მ2
საზაფხულო 161.32 მ2
კიბე დერეფანი 116.18 მ2

პროექტირებული პროექტი
არქიტექტორი. შემსრულებელი. ნინო გაბუნია
მისამართი: ქალაქი თბილისი , ჩიხი გორგასლის , N2 01.18.09.005.012
დამკვეთი მ. არევაძე
მრავალფუნქციური შენობა/ საოფისე საცხოვრებელი
A3
2025

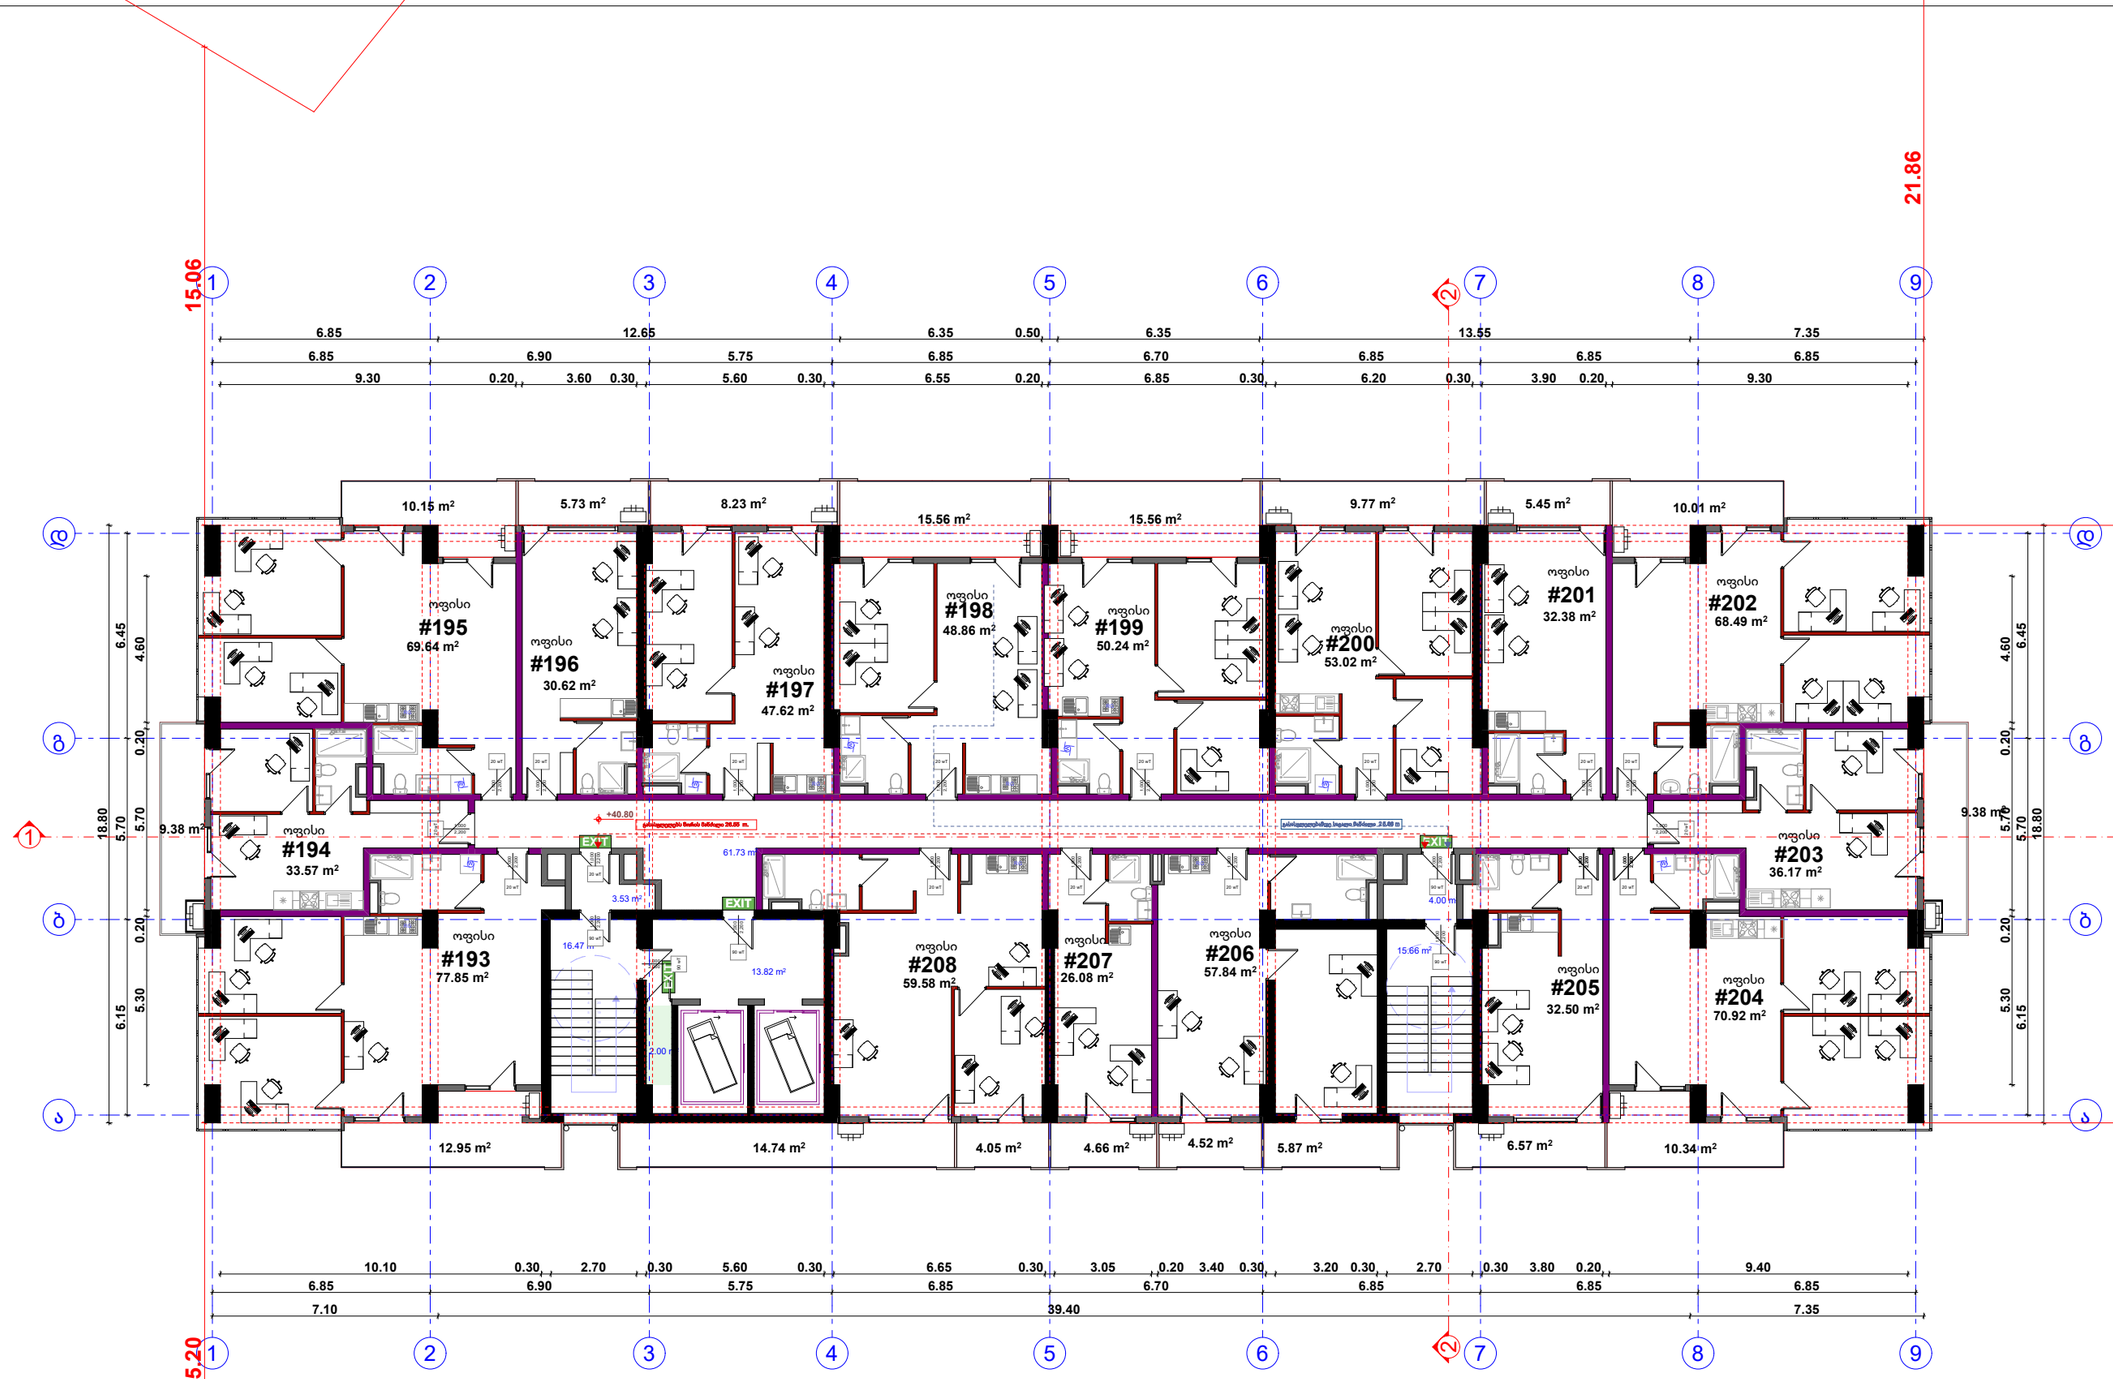

შპს " მეგობრობა"

14 სართულის გეგმა

კომერციული 725.38 მ2
საზაფხულო 162.69 მ2
კიბე დერეფანი 115.21 მ2

პროექტირებული პროექტი
არქიტექტორი. შემსრულებელი. ნინო გაბუნია
მისამართი: ქალაქი თბილისი , ჩიხი გორგასლის , N2 01.18.09.005.012
დამკვეთი მ. არევაძე
მრავალფუნქციური შენობა/ საოფისე საცხოვრებელი
A3
2025

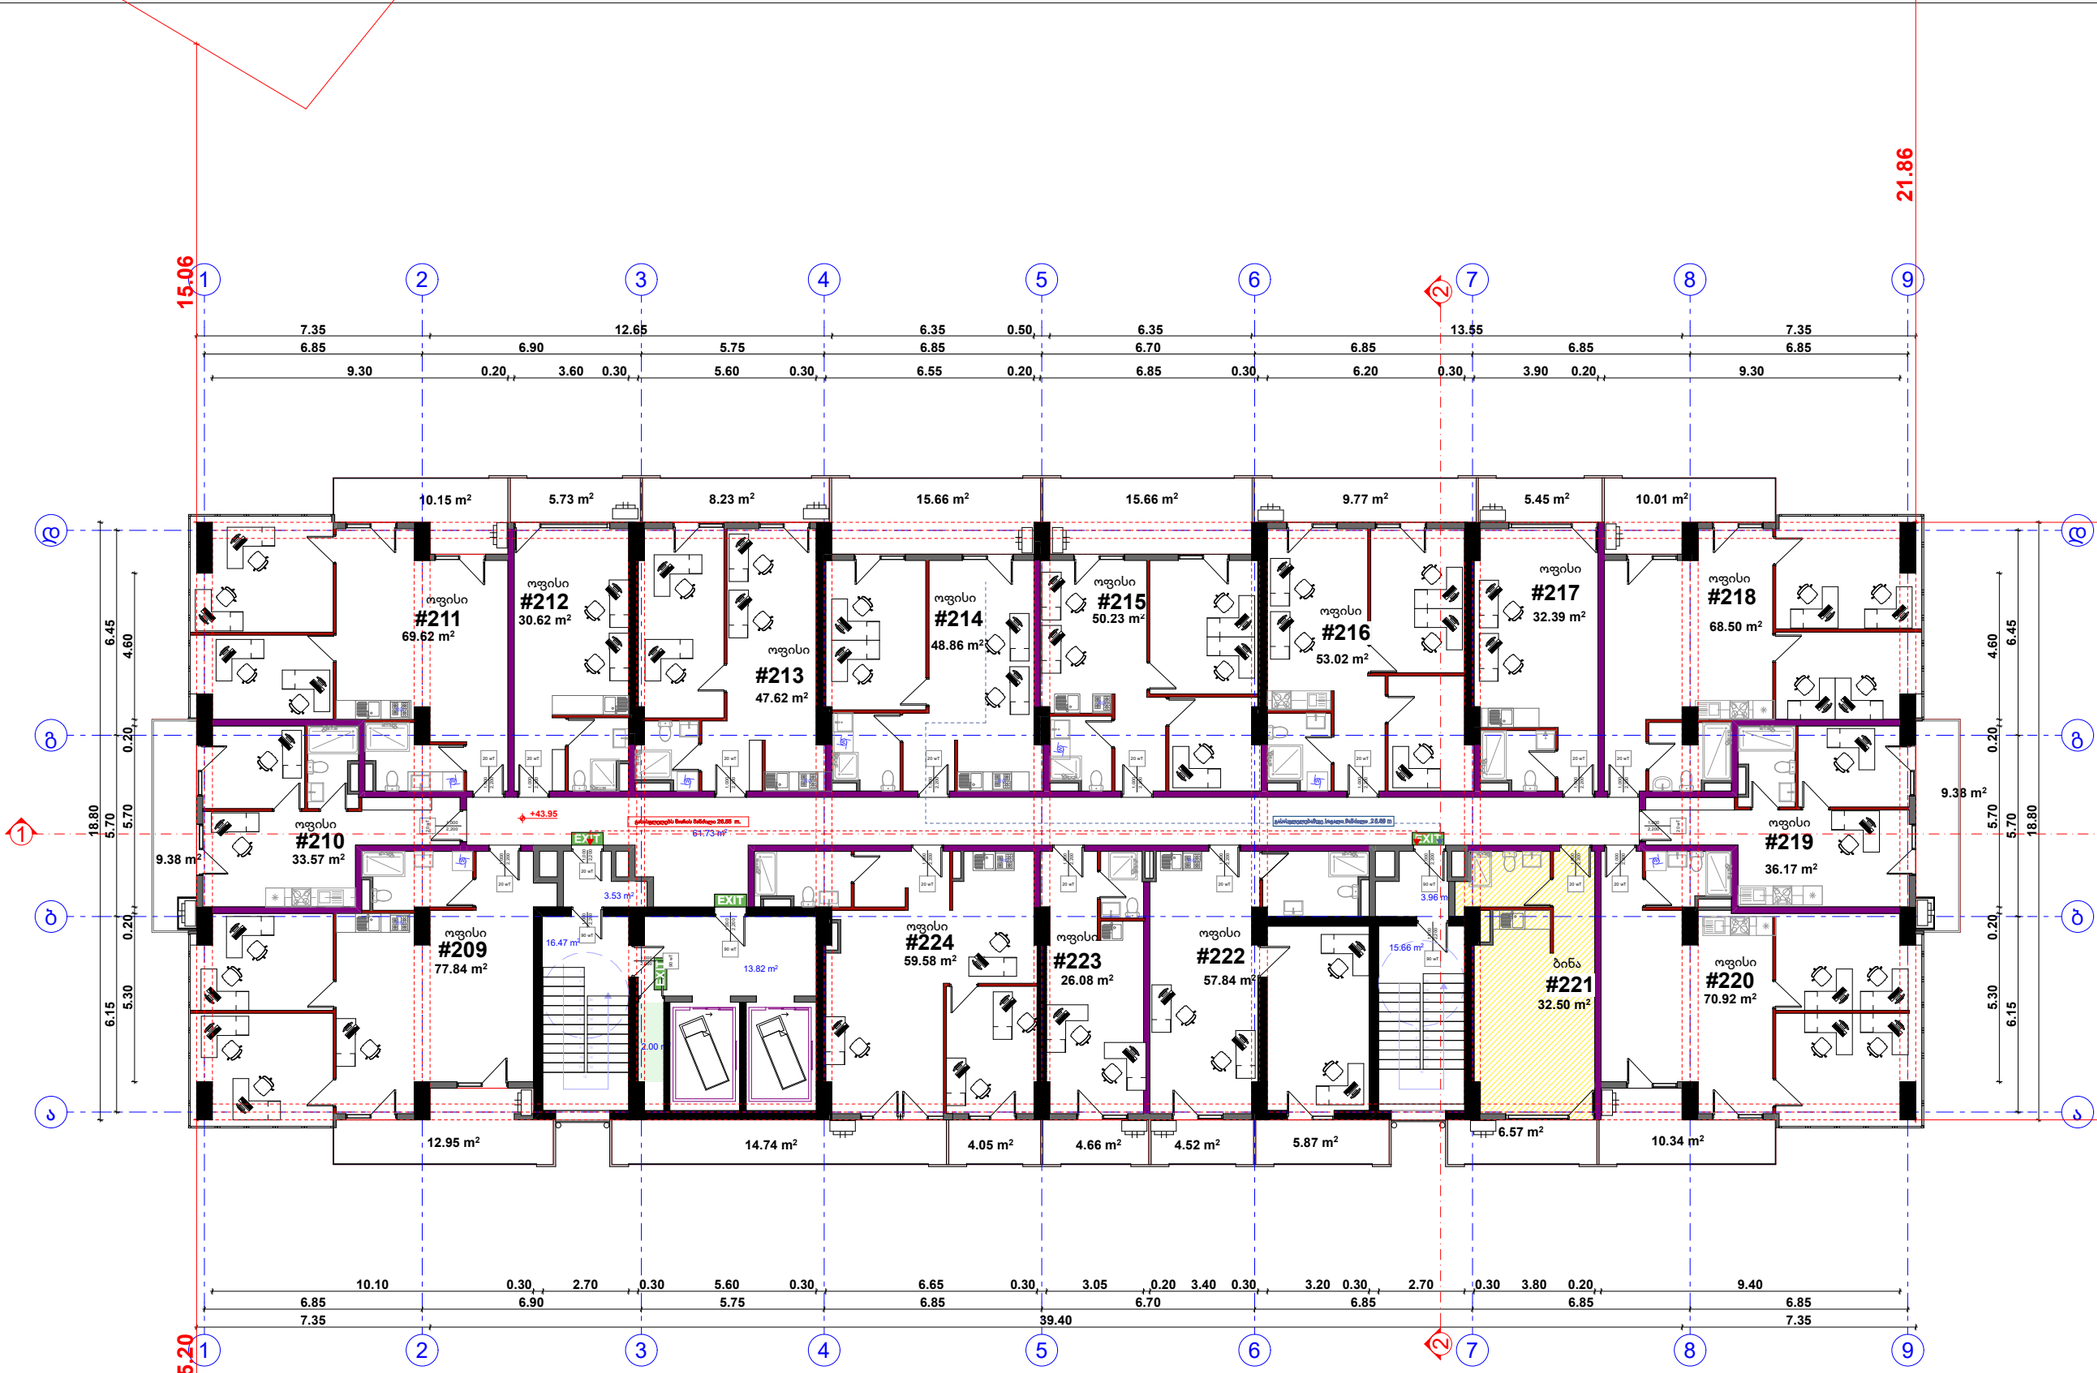

შპს " მეგობრობა"

15 სართულის გეგმა

საცხოვრებელი 32,5 მ2
კომერციული 762,86 მ2
საზაფხულო 169.01 მ2
კიბე დერეფანი 163.08 მ2

პროექტირებული პროექტი

არქიტექტორი. შემსრულებელი.

ნინო გაბუნია

მისამართი: ქალაქი თბილისი , ჩიხი გორგასლის , N2

01.18.09.005.012

დამკვეთი მ. არევაძე

მრავალფუნქციური შენობა/ საოფისე საცხოვრებელი

A3

2025

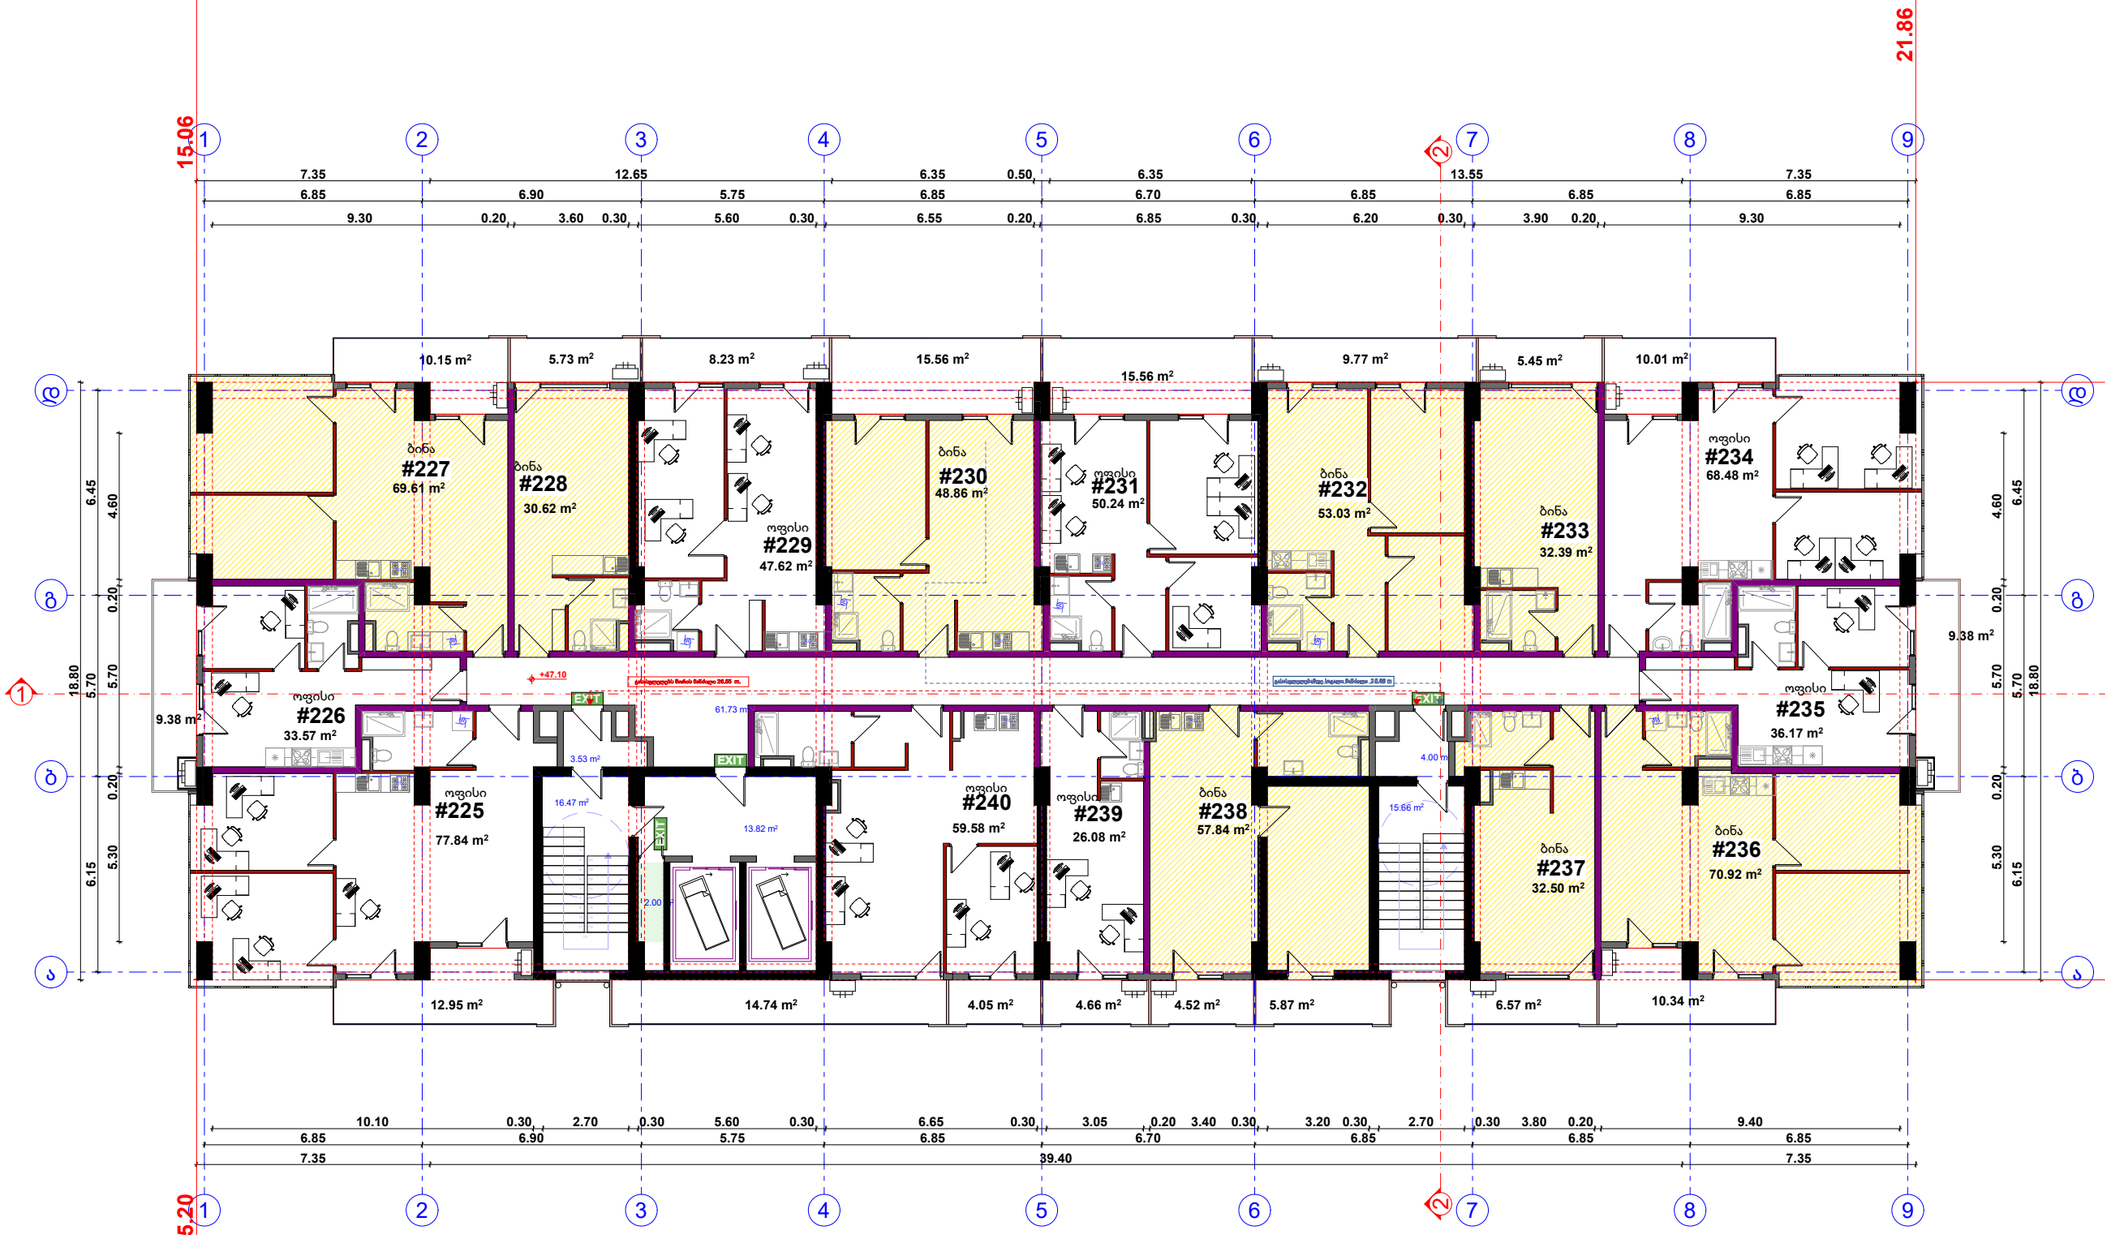

შპს " მეგობრობა"

16 სართულის გეგმა

საცხოვრებელი 395,77 მ2
კომერციული 399,58 მ2
საზაფხულო 162.92 მ2
კიბე დერეფანი 115.21 მ2

პროექტირებული პროექტი

არქიტექტორი. შემსრულებელი.

ნინო გაბუნია

მისამართი: ქალაქი თბილისი , ჩიხი გორგასლის , N2

01.18.09.005.012

დამკვეთი მ. არევაძე

მრავალფუნქციური შენობა/ საოფისე საცხოვრებელი

A3

2025

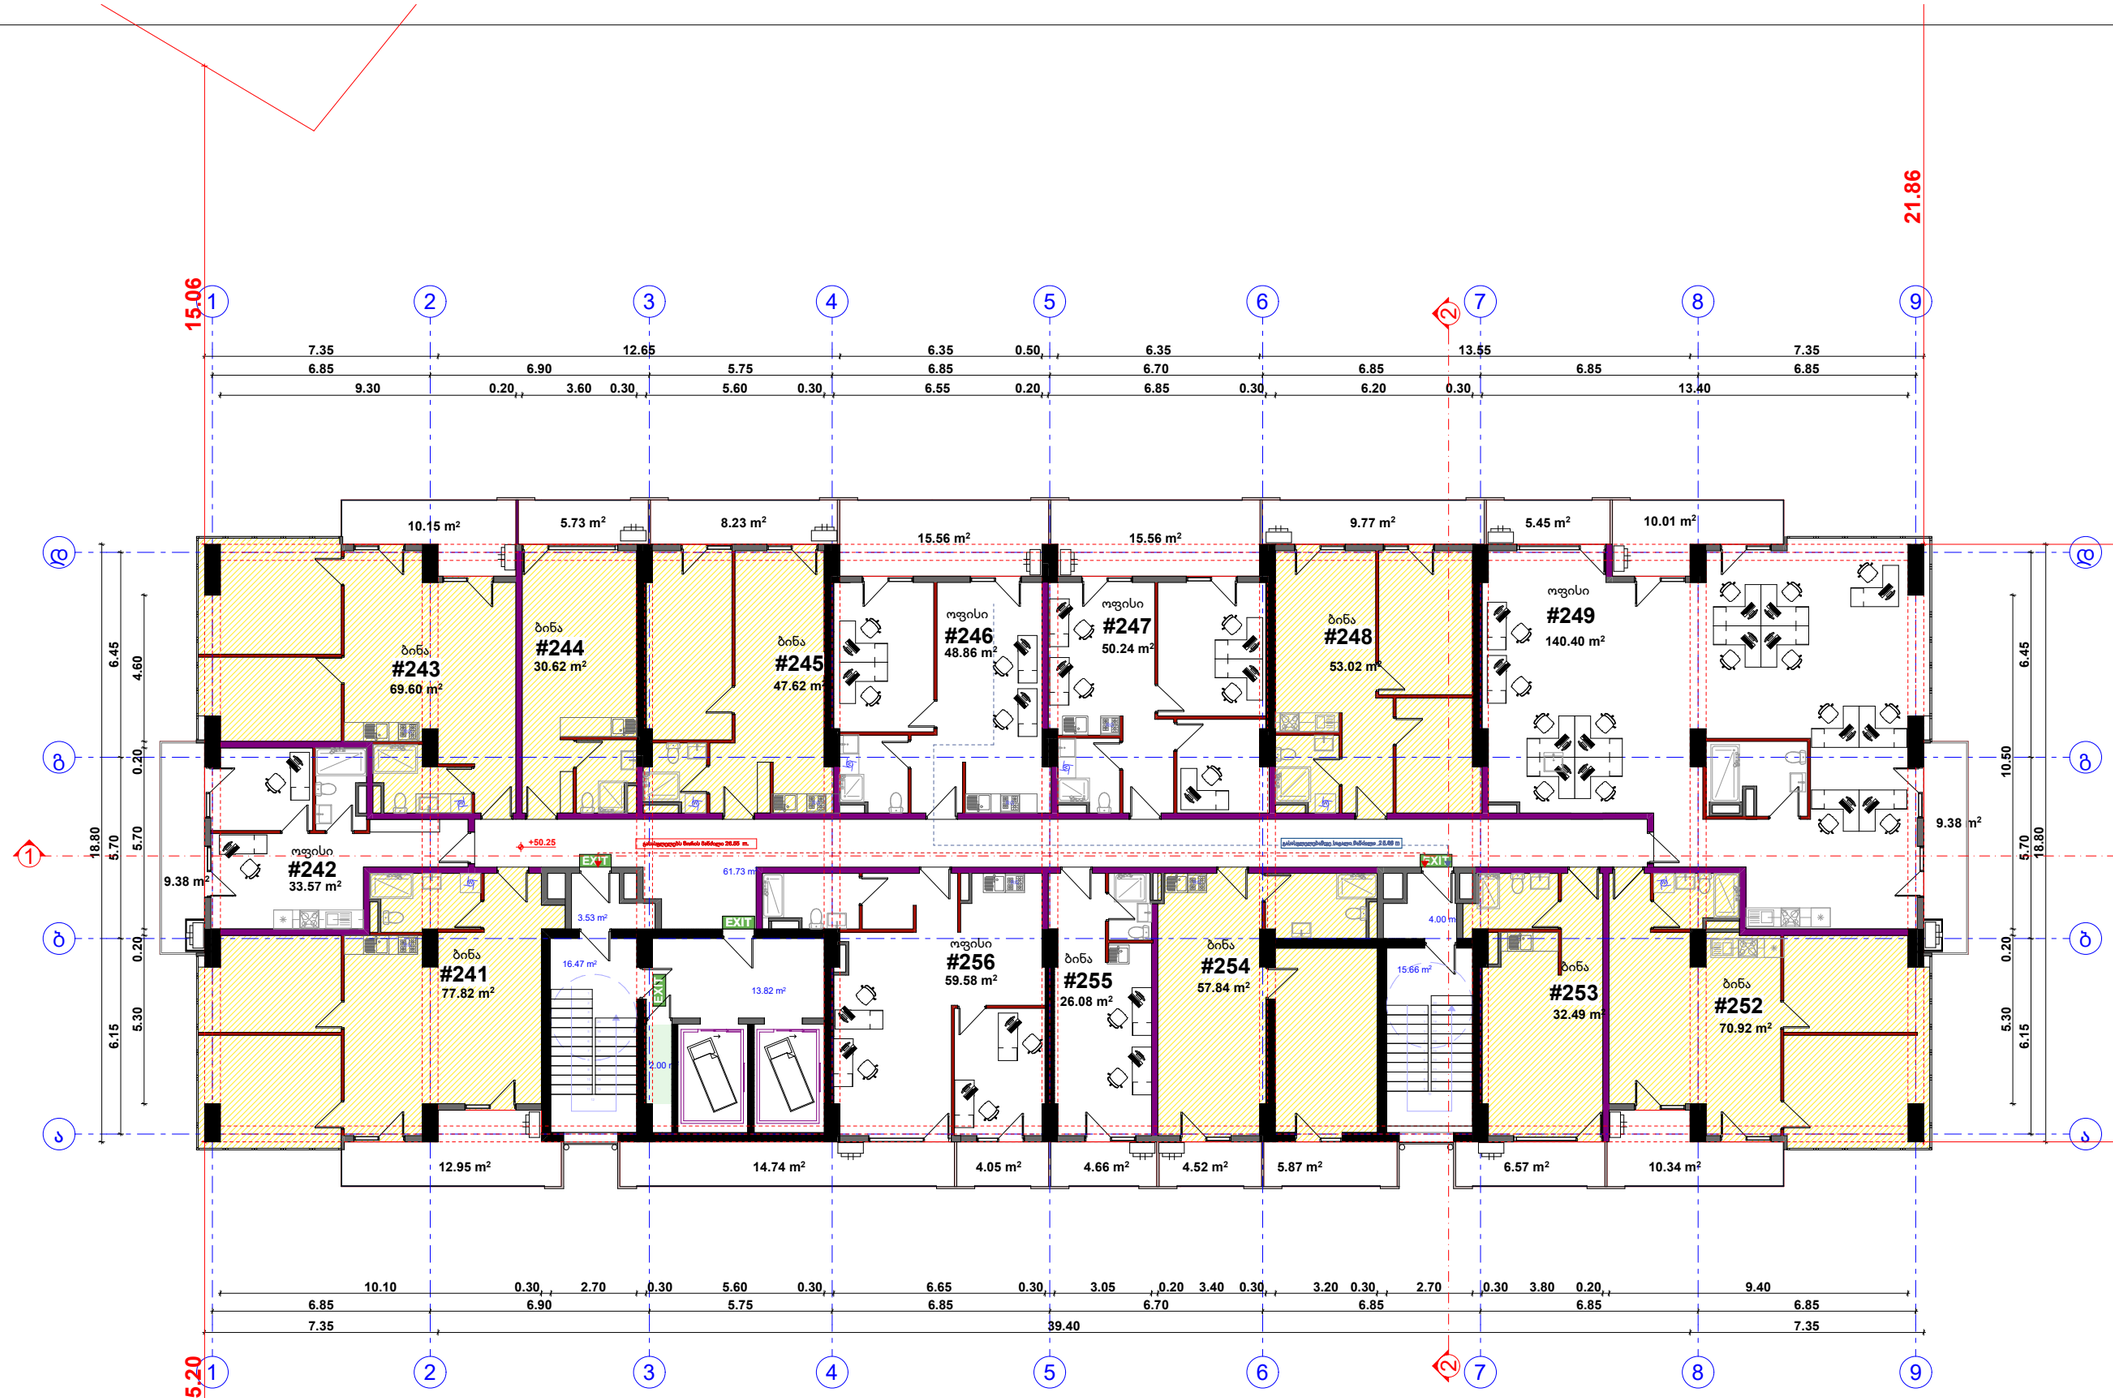

შპს " მეგობრობა"

17 სართულის გეგმა

საცხოვრებელი 439,93მ2
კომერციული 358,73 მ2
საზაფხულო 162.92 მ2
კიბე დერეფანი 115.21 მ2

კორექტირებული პროექტი

არქიტექტორი. შემსრულებელი.

ნინო გაბუნია

მისამართი: ქალაქი თბილისი , ჩიხი გორგასლის , N2

01.18.09.005.012

დამკვეთი მ. არევაძე

მრავალფუნქციური შენობა/ საოფისე საცხოვრებელი

A3

2025

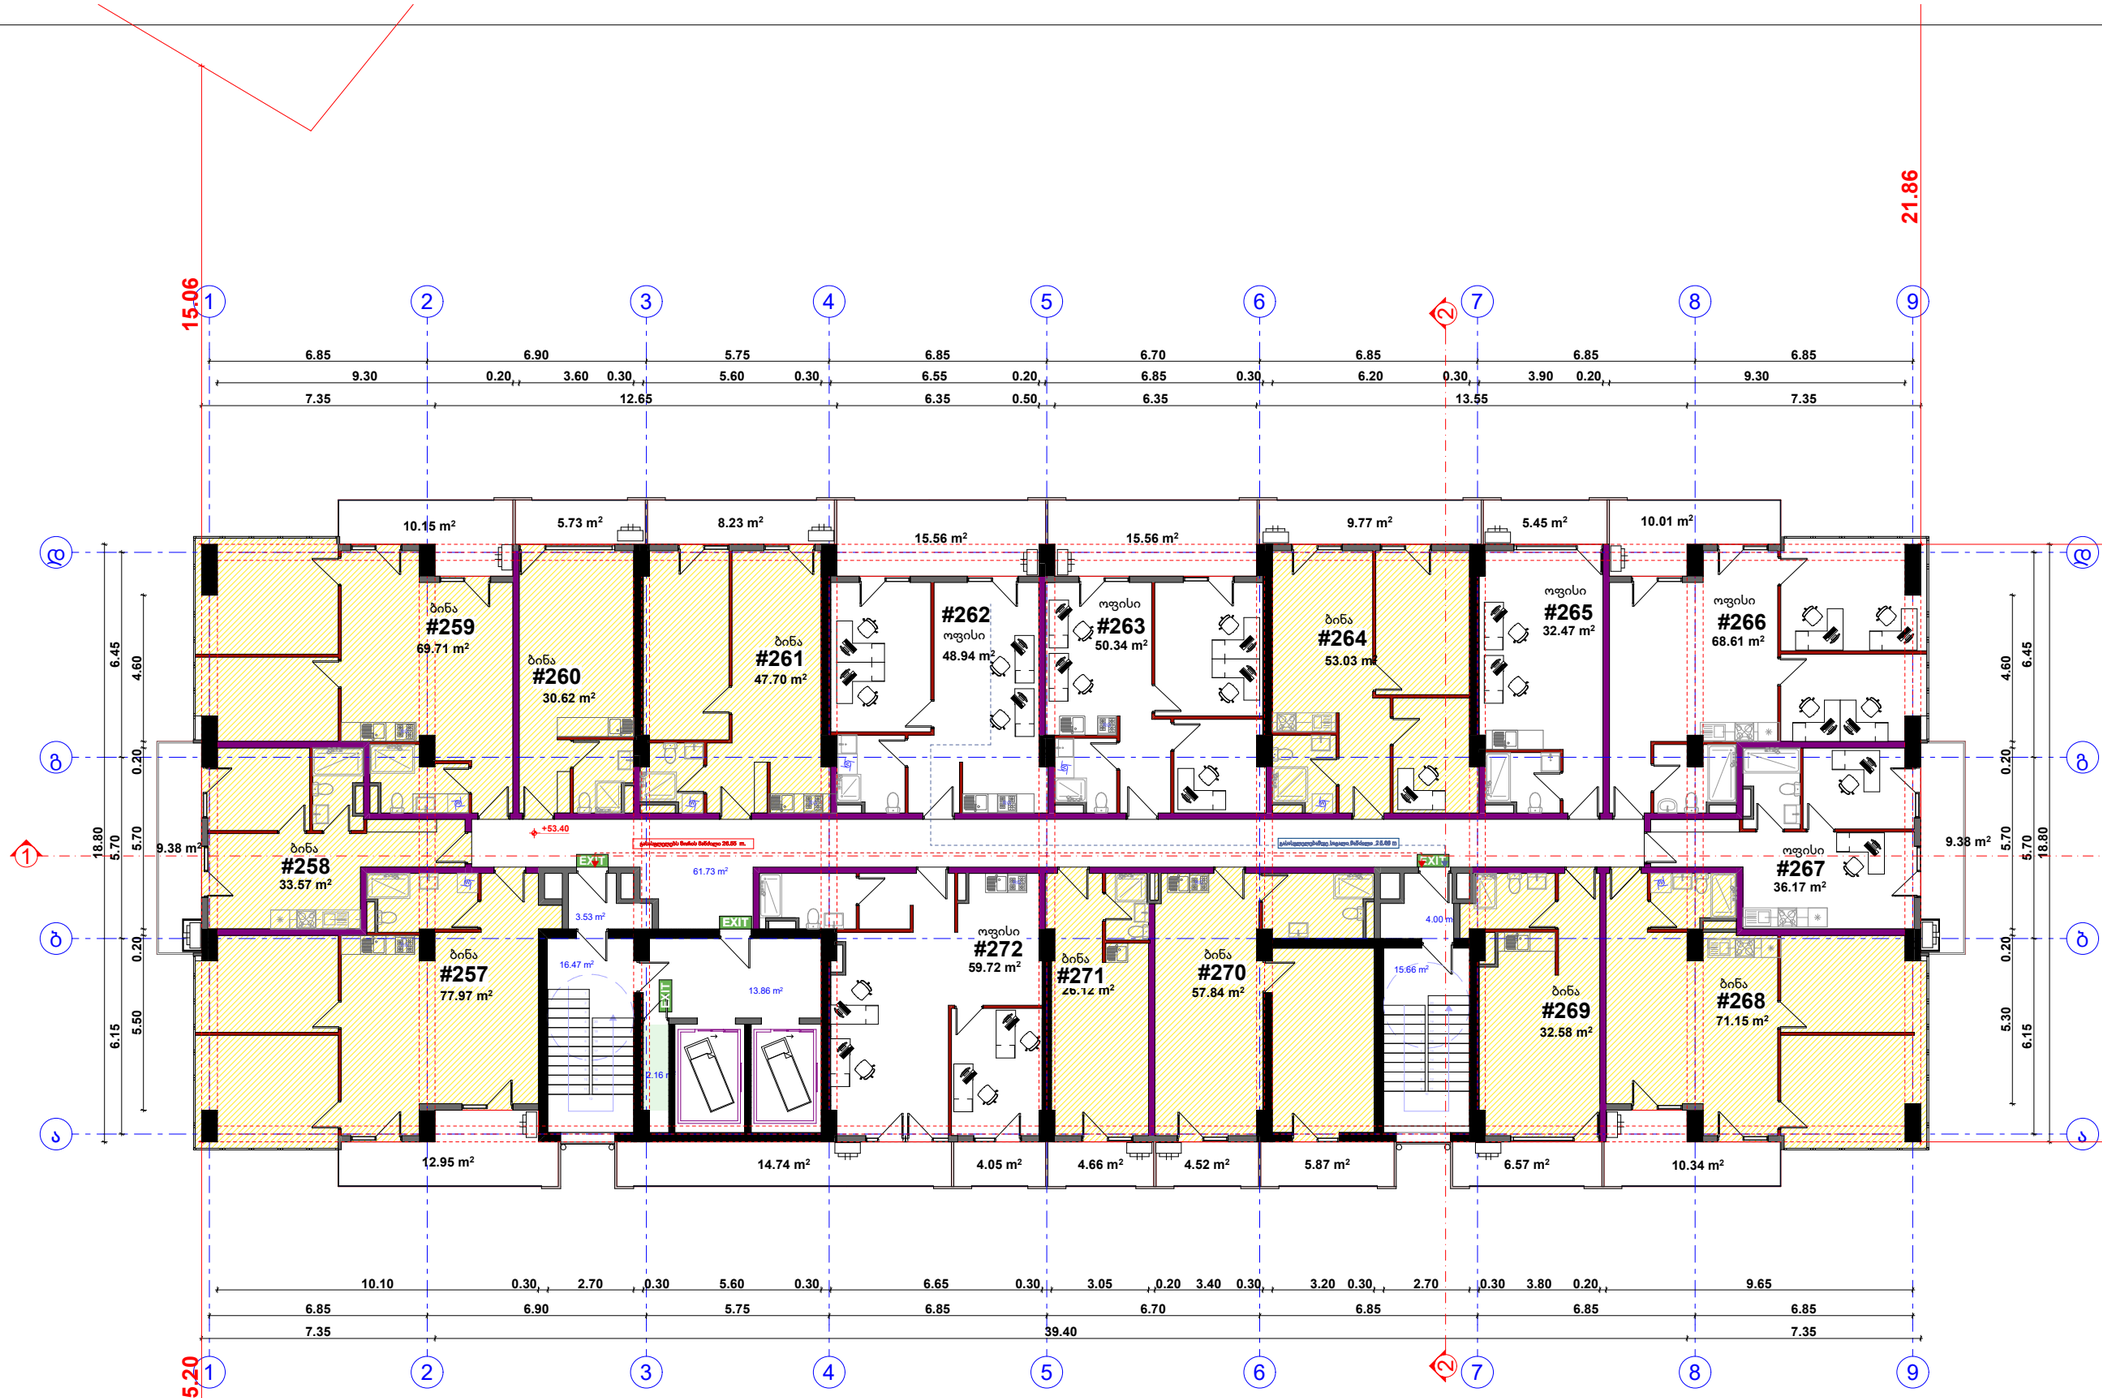

შპს " მეგობრობა"

18 სართულის გეგმა

საცხოვრებელი 500,29 მ2
კომერციული 296,25 მ2
საზაფხულო 162.92 მ2
კიბე დერეფანი 115.25 მ2

პროექტირებული პროექტი
არქიტექტორი. შემსრულებელი. ნინო გაბუნია
მისამართი: ქალაქი თბილისი , ჩიხი გორგასლის , N2 01.18.09.005.012
დამკვეთი მ. არევაძე
მრავალფუნქციური შენობა/ საოფისე საცხოვრებელი
A3
2025

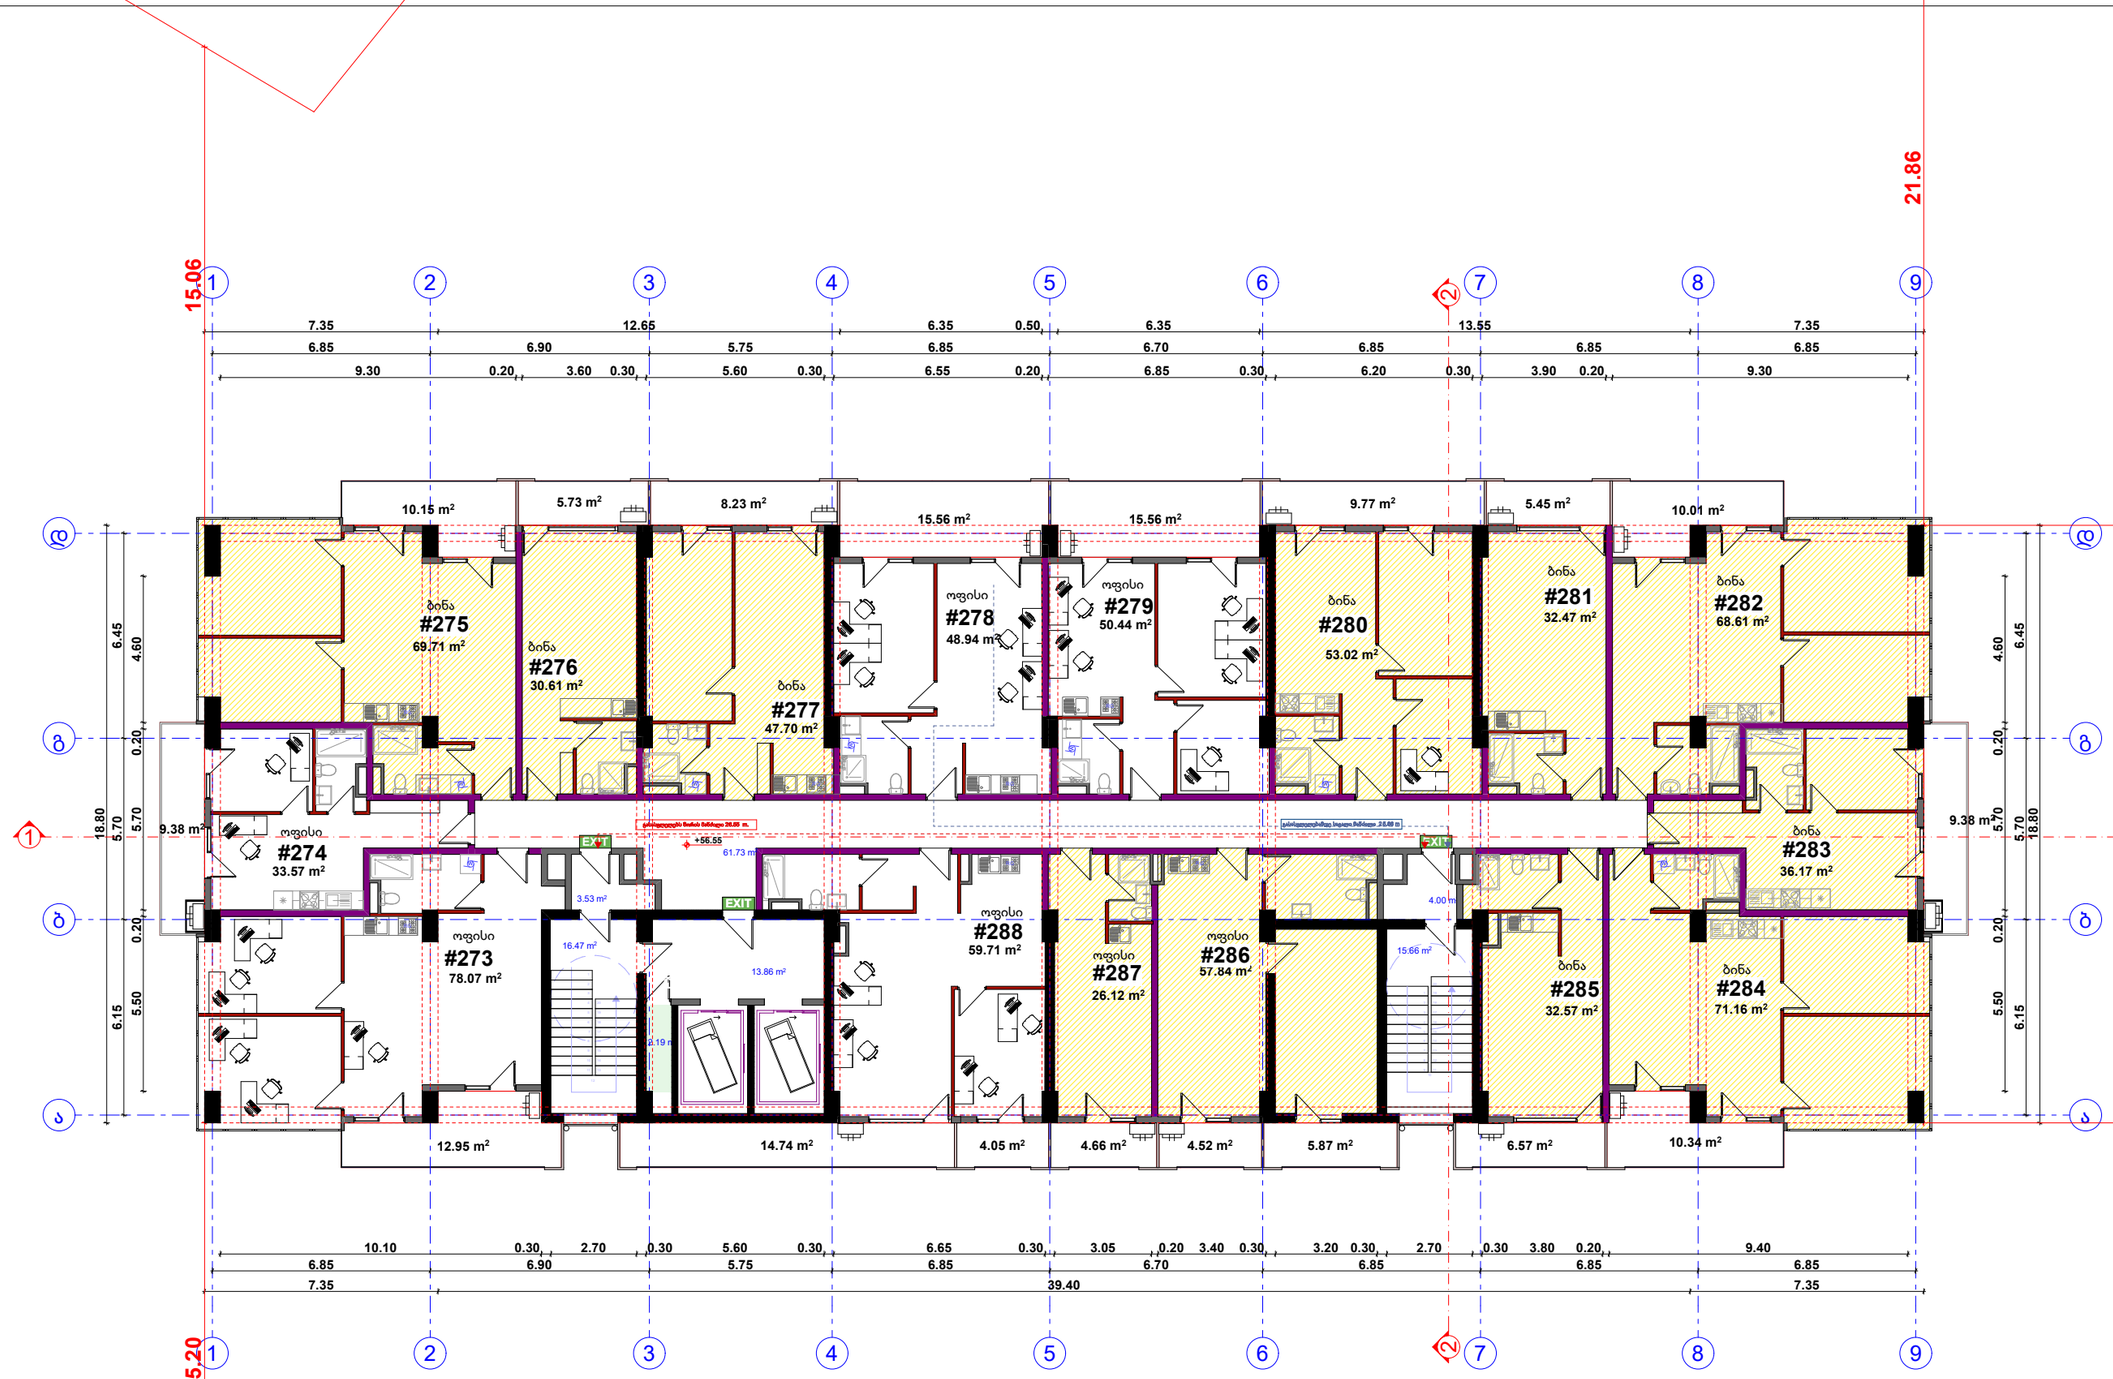

შპს " მეგობრობა"

19 სართულის გეგმა

საცხოვრებელი 525,98 მ2
კომერციული 270,73 მ2
საზაფხულო 162.92 მ2
კიბე დერეფანი 115.25 მ2

ჯორექტირებული პროექტი
არქიტექტორი. შემსრულებელი. ნინო გაბუნია
მისამართი: ქალაქი თბილისი , ჩიხი გორგასლის , N2 01.18.09.005.012
დამკვეთი მ. არევაძე
მრავალფუნქციური შენობა/ საოფისე საცხოვრებელი
A3
2025

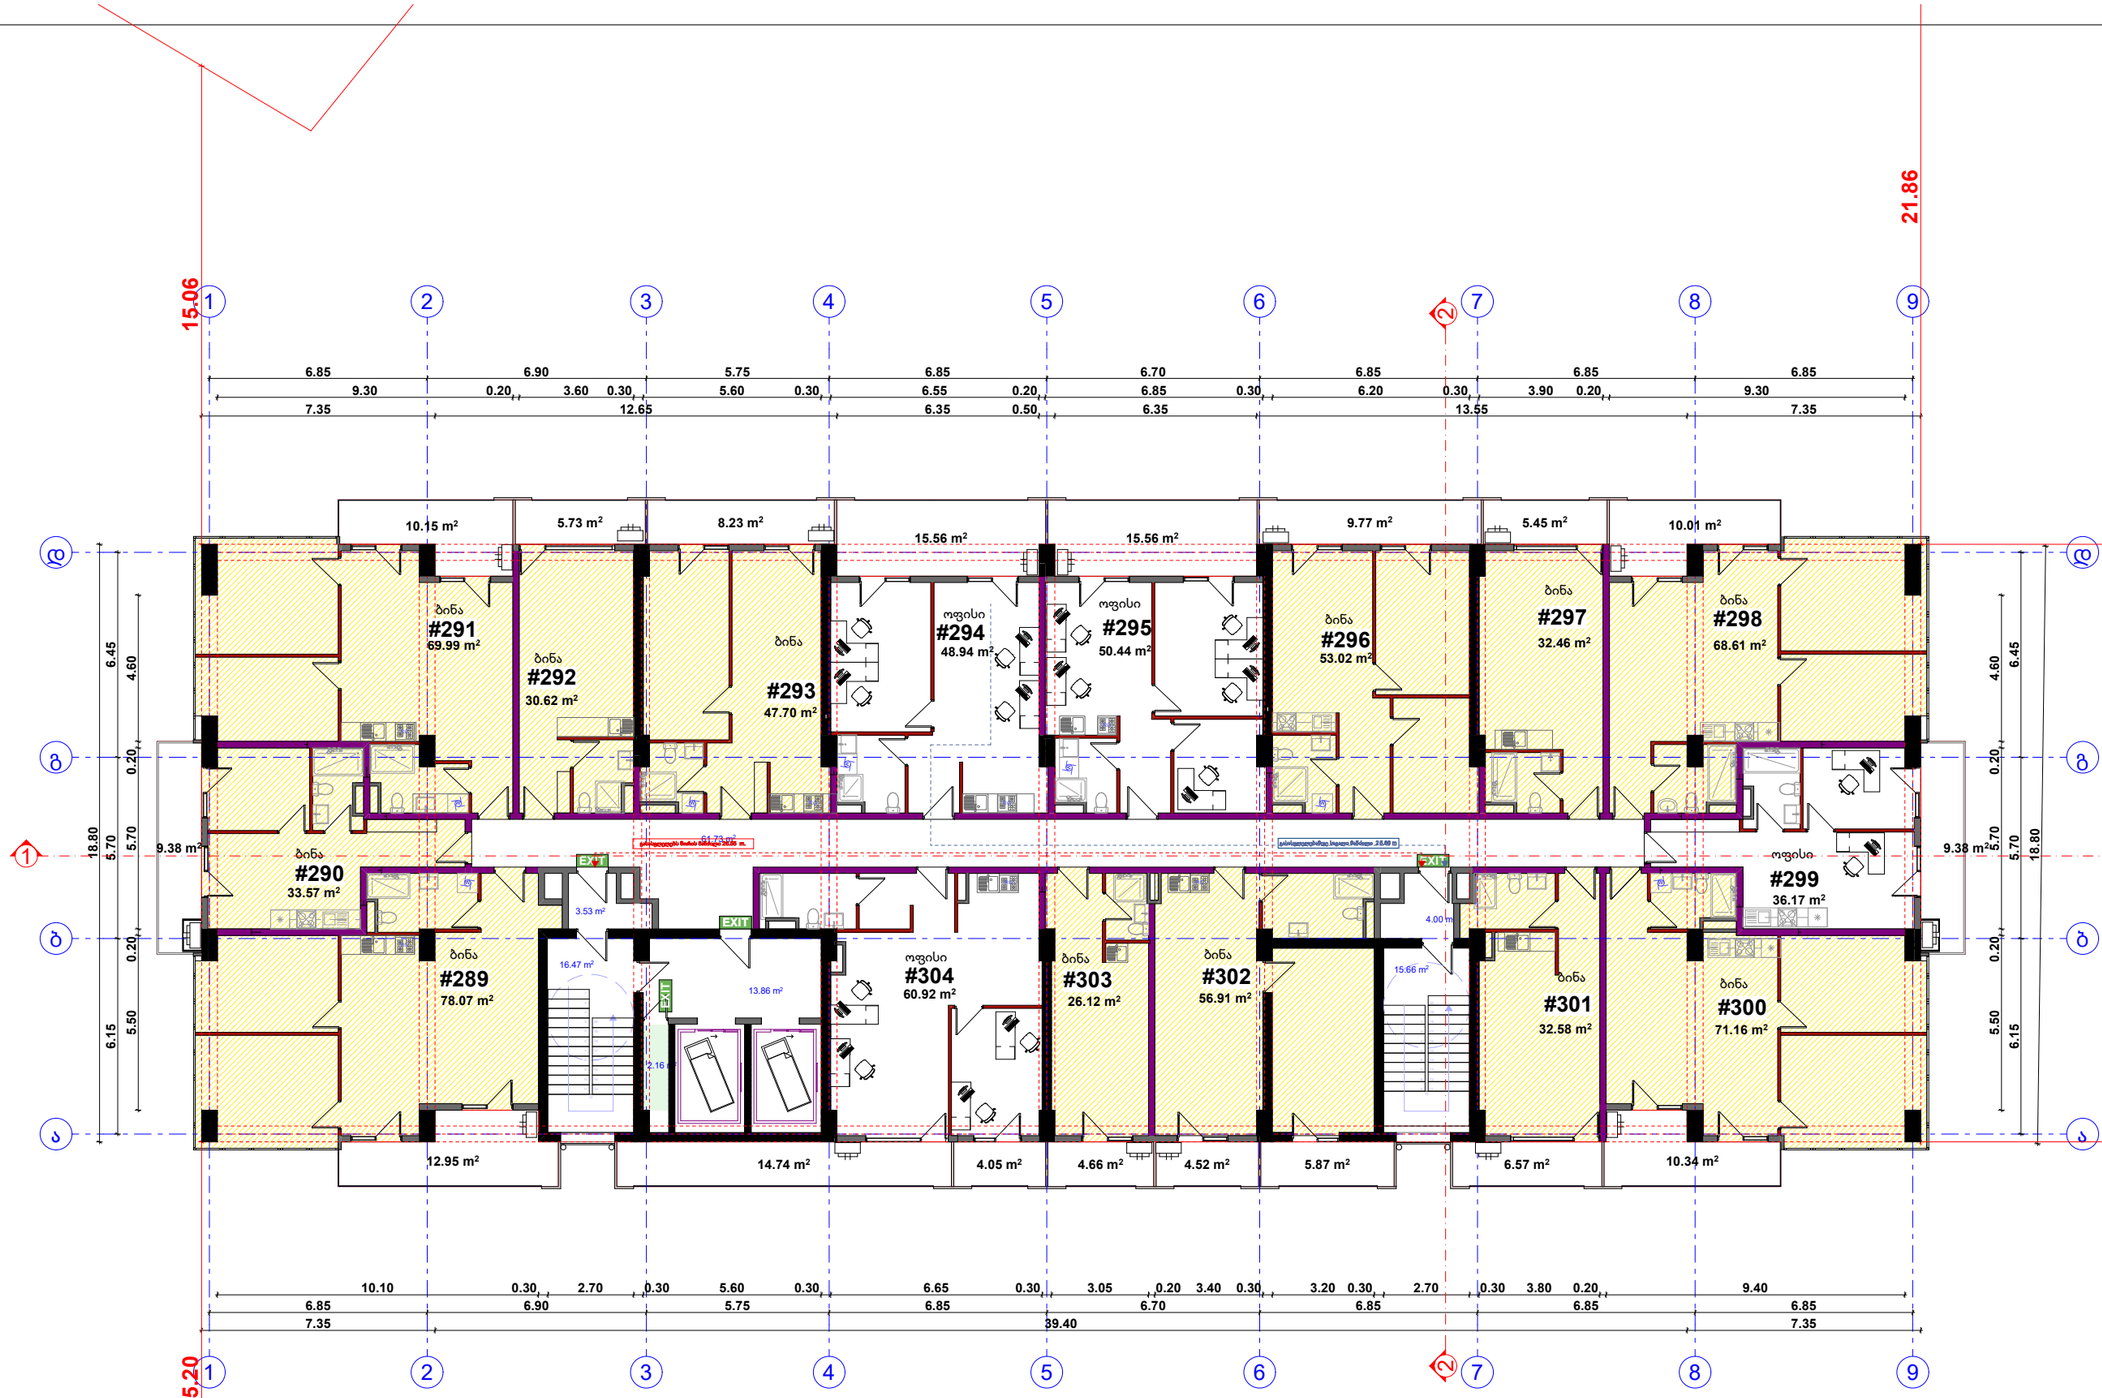

შპს " მეგობრობა"

20 სართულის გეგმა

საცხოვრებელი 600,81 მ2
კომერციული 195,09 მ2
საზაფხულო 162.92 მ2
კიბე დერეფანი 117.25 მ2

პროექტირებული პროექტი

არქიტექტორი. შემსრულებელი.

ნინო გაბუნია

მისამართი: ქალაქი თბილისი , ჩიხი გორგასლის , N2

01.18.09.005.012

დამკვეთი მ. არევაძე

მრავალფუნქციური შენობა/ საოფისე საცხოვრებელი

A3

2025

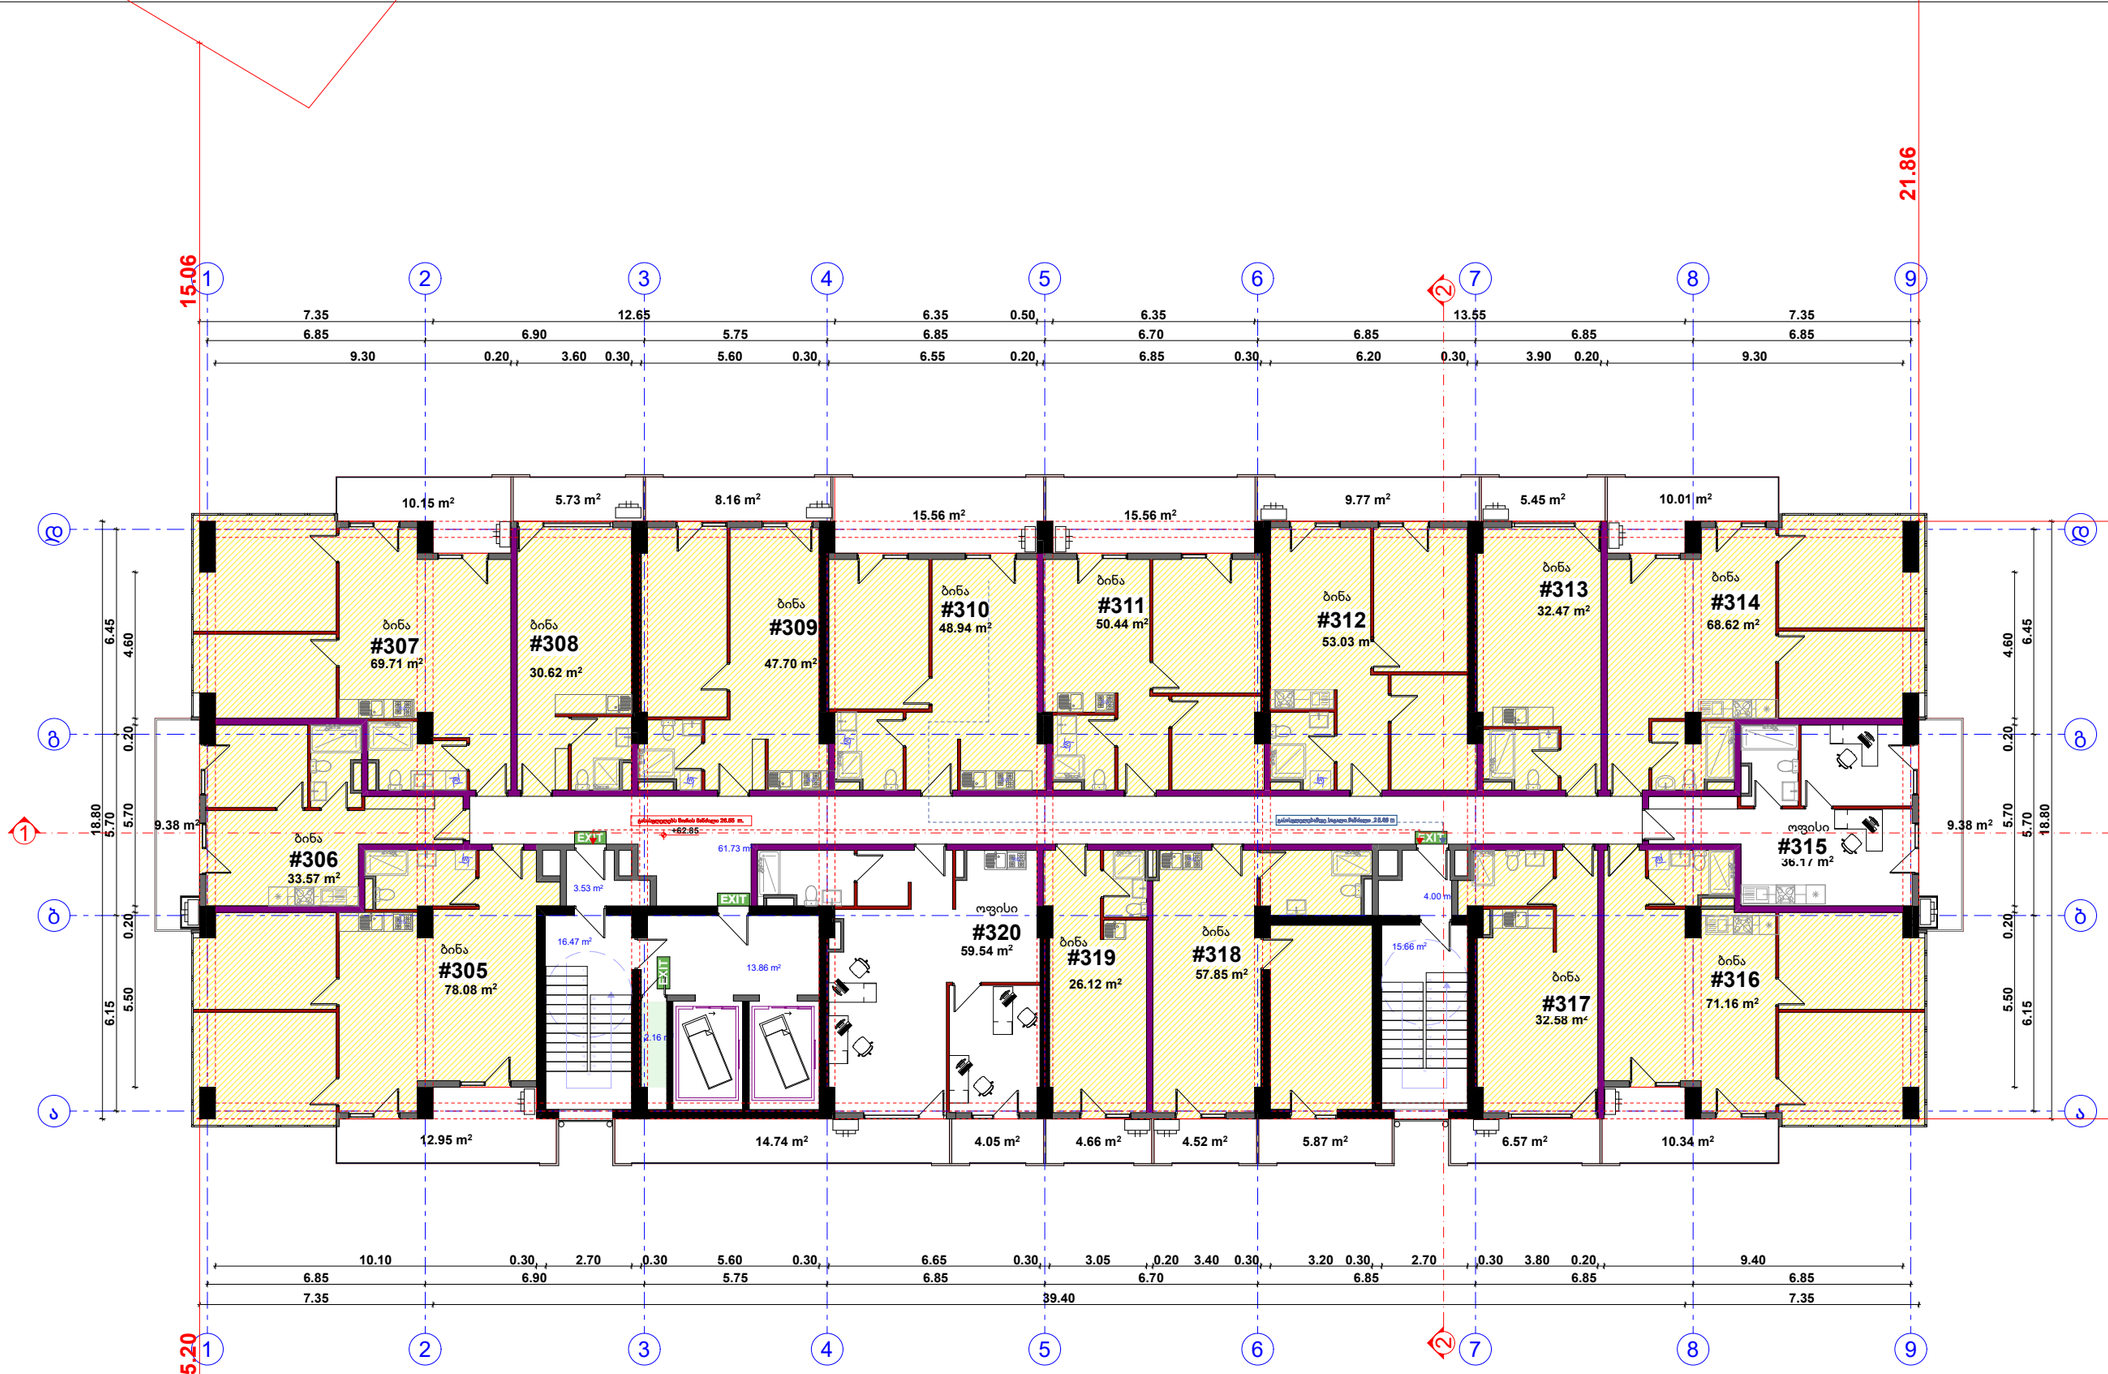

შპს " მეგობრობა"

21 სართულის გეგმა

საცხოვრებელი 700,89 მ2
კომერციული 95,71 მ2
საზაფხულო 162.85 მ2
კიბე დერეფანი 115.25 მ2

კორექტირებული პროექტი
არქიტექტორი. შემსრულებელი. ნინო გაბუნია
მისამართი: ქალაქი თბილისი , ჩიხი გორგასლის , N2 01.18.09.005.012
დამკვეთი მ. არევაძე
მრავალფუნქციური შენობა/ საოფისე საცხოვრებელი
A3
2025

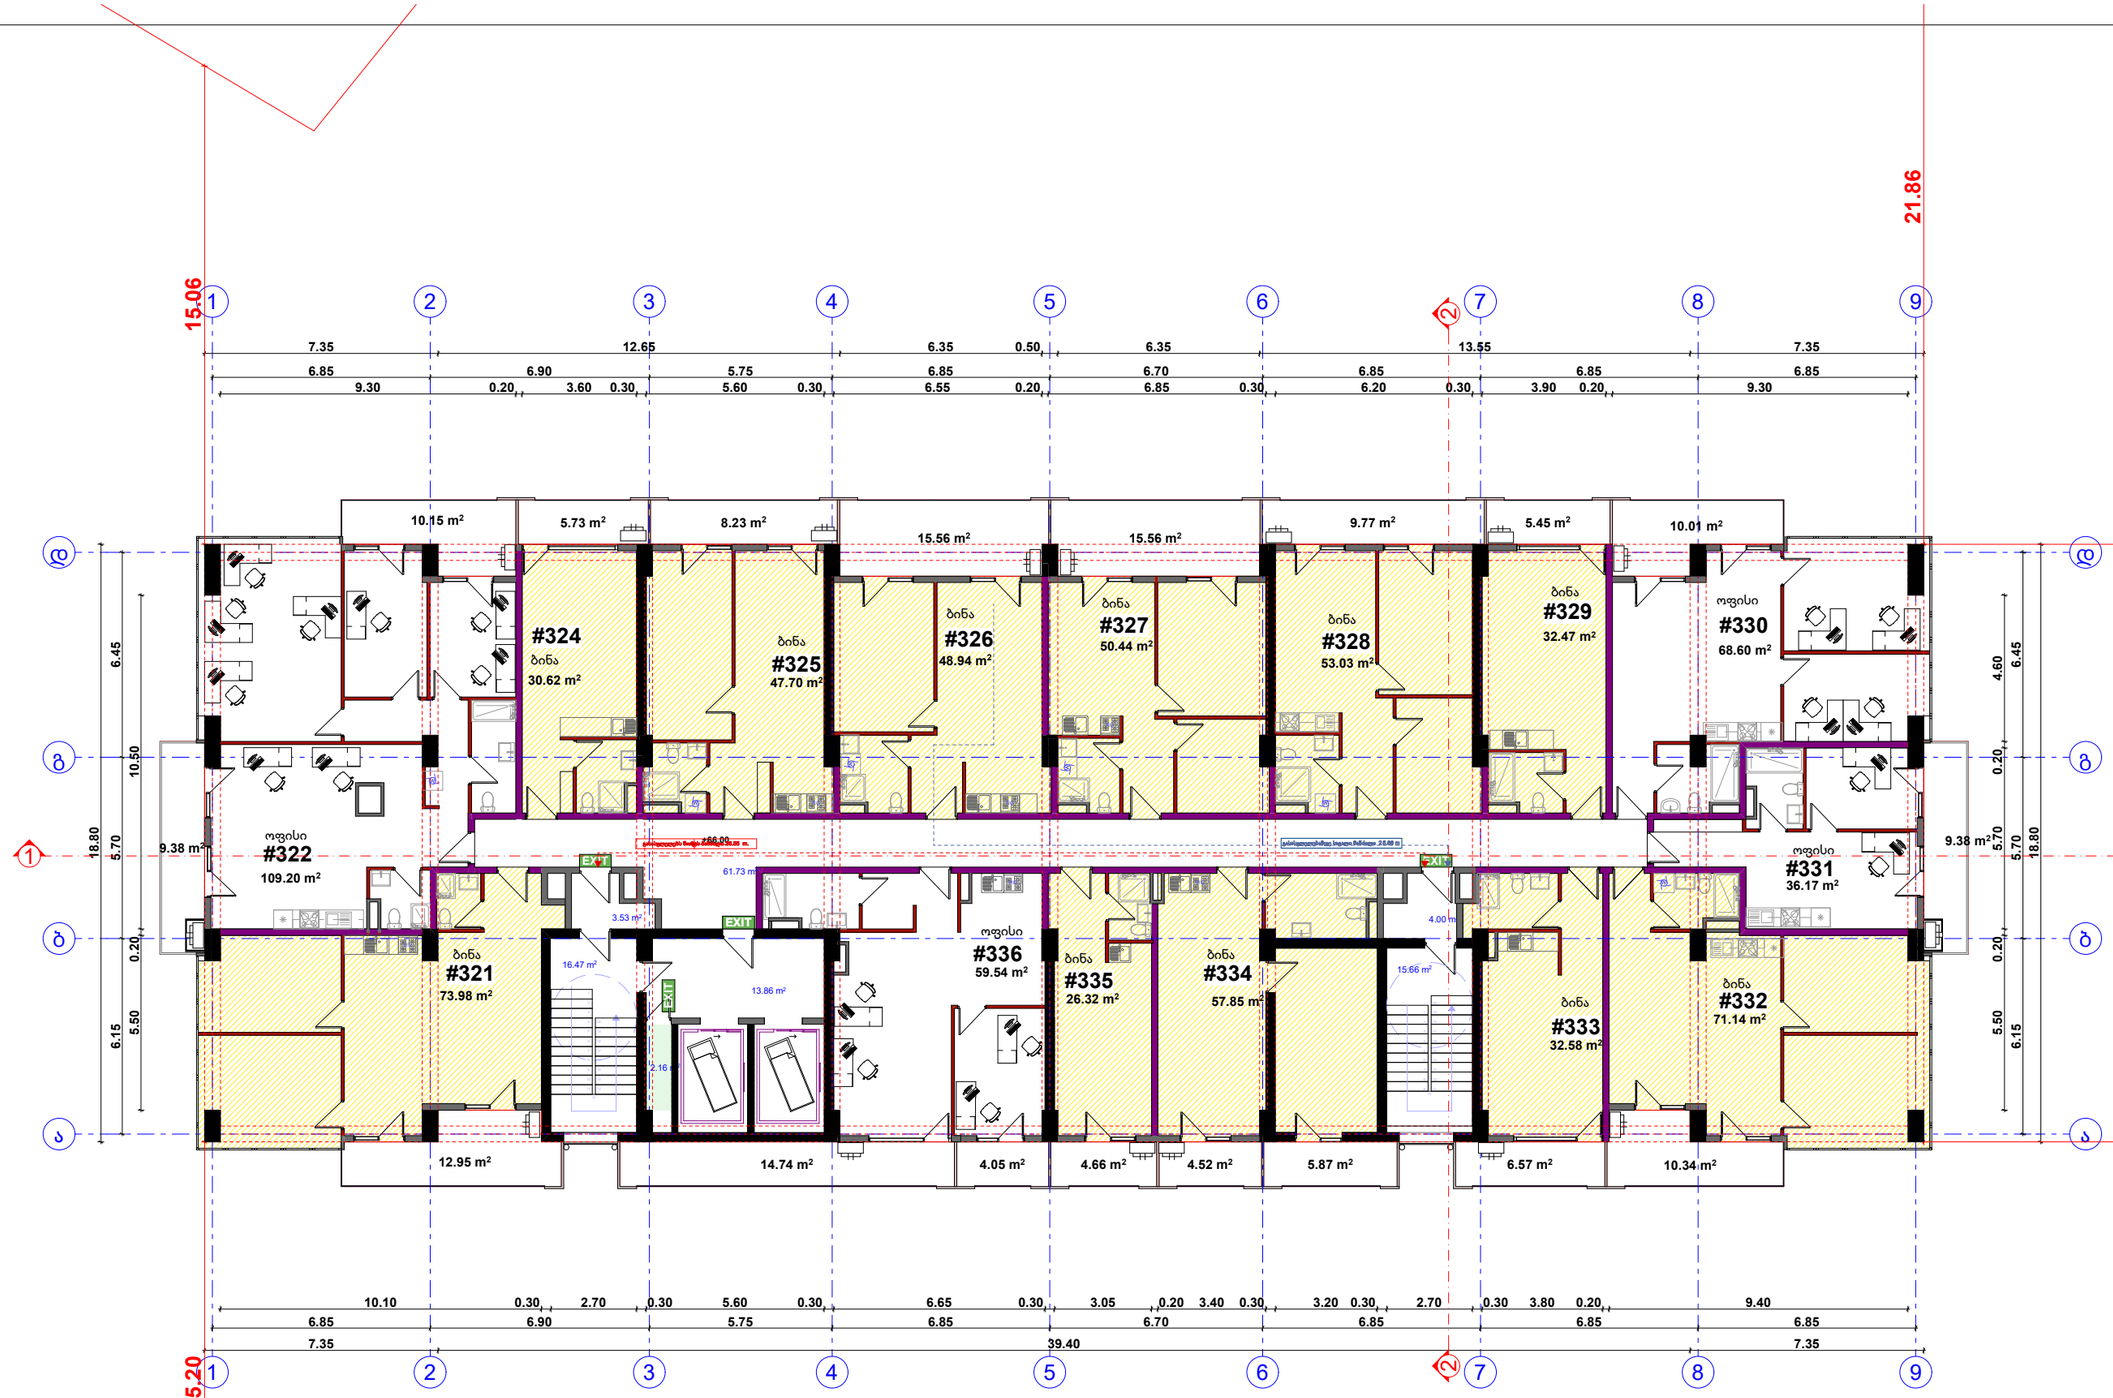

შპს " მეგობრობა"

22 სართულის გეგმა

საცხოვრებელი 525,07მ2
კომერციული 273,51 მ2
საზაფხულო 158.4 მ2
კიბე დერეფანი 115.25 მ2

ჯორექტირებული პროექტი

არქიტექტორი. შემსრულებელი.

ნინო გაბუნია

მისამართი: ქალაქი თბილისი , ჩიხი გორგასლის , N2

01.18.09.005.012

დამკვეთი მ. არევაძე

მრავალფუნქციური შენობა/ საოფისე საცხოვრებელი

A3

2025



შპს " მეგობრობა"

23 სართულის გეგმა

საცხოვრებელი 566,31 მ2
კომერციულიი 230,47 მ2
საზაფხულო 162.92 მ2
კიბე დერეფანი 115.25 მ2

პროექტირებული პროექტი

არქიტექტორი. შემსრულებელი.

ნინო გაბუნია

მისამართი: ქალაქი თბილისი , ჩიხი გორგასლის , N2

01.18.09.005.012

დამკვეთი მ. არევაძე

მრავალფუნქციური შენობა/ საოფისე საცხოვრებელი

A3

2025

შპს " მეგობრობა"

1 სართულის გეგმა

ავტოსადგომის 850.14 მ2
კიბე დერეფანი 117,84 მ2
დამხმარე 27,90 მ2

კორექტირებული პროექტი	
არქიტექტორი. შემსრულებელი. ნინო გაბუნია	
მისამართი: ქალაქი თბილისი , ჩიხი გორგასლის , N2 01.18.09.005.012	
დამკვეთი მ. არევაძე	
მრავალფუნქციური შენობა/ საოფისე საცხოვრებელი	
A3	
2025	

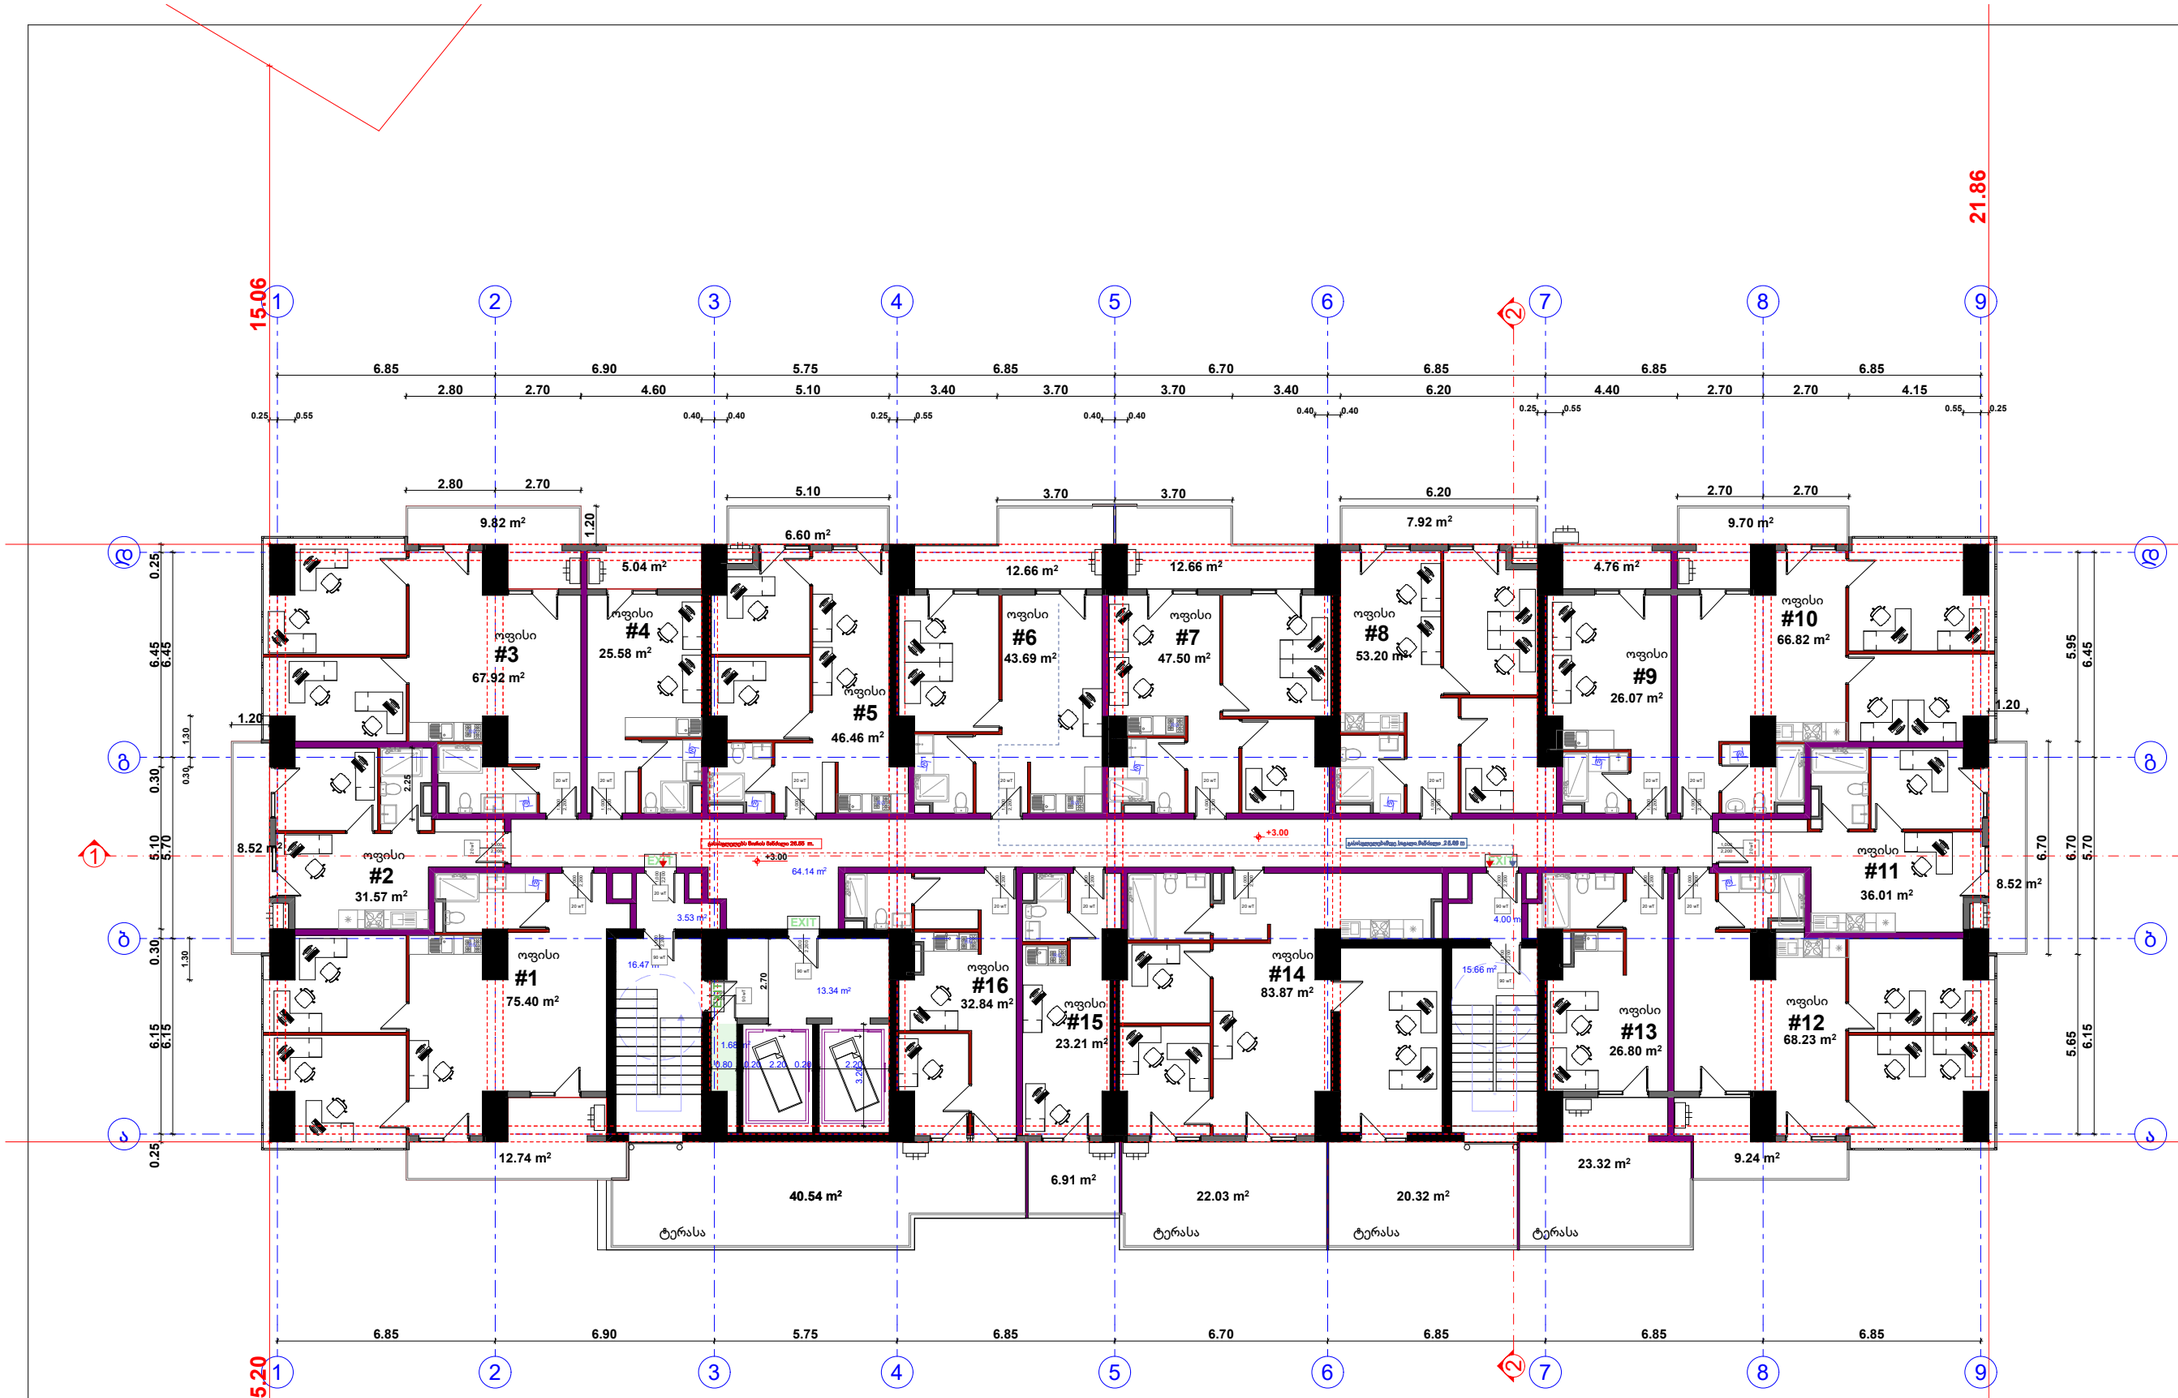

შპს " მეგობრობა"

2 სართულის გეგმა

კომერციული 757,07 მ2
საზაფხულო 149,65 მ2
კიბე დერეფანი 117,14მ2

პროექტირებული პროექტი

არქიტექტორი. შემსრულებელი.

ნინო გაბუნია

მისამართი: ქალაქი თბილისი , ჩიხი გორგასლის , N2

01.18.09.005.012

დამკვეთი მ. არევაძე

მრავალფუნქციური შენობა/ საოფისე საცხოვრებელი

A3

2025

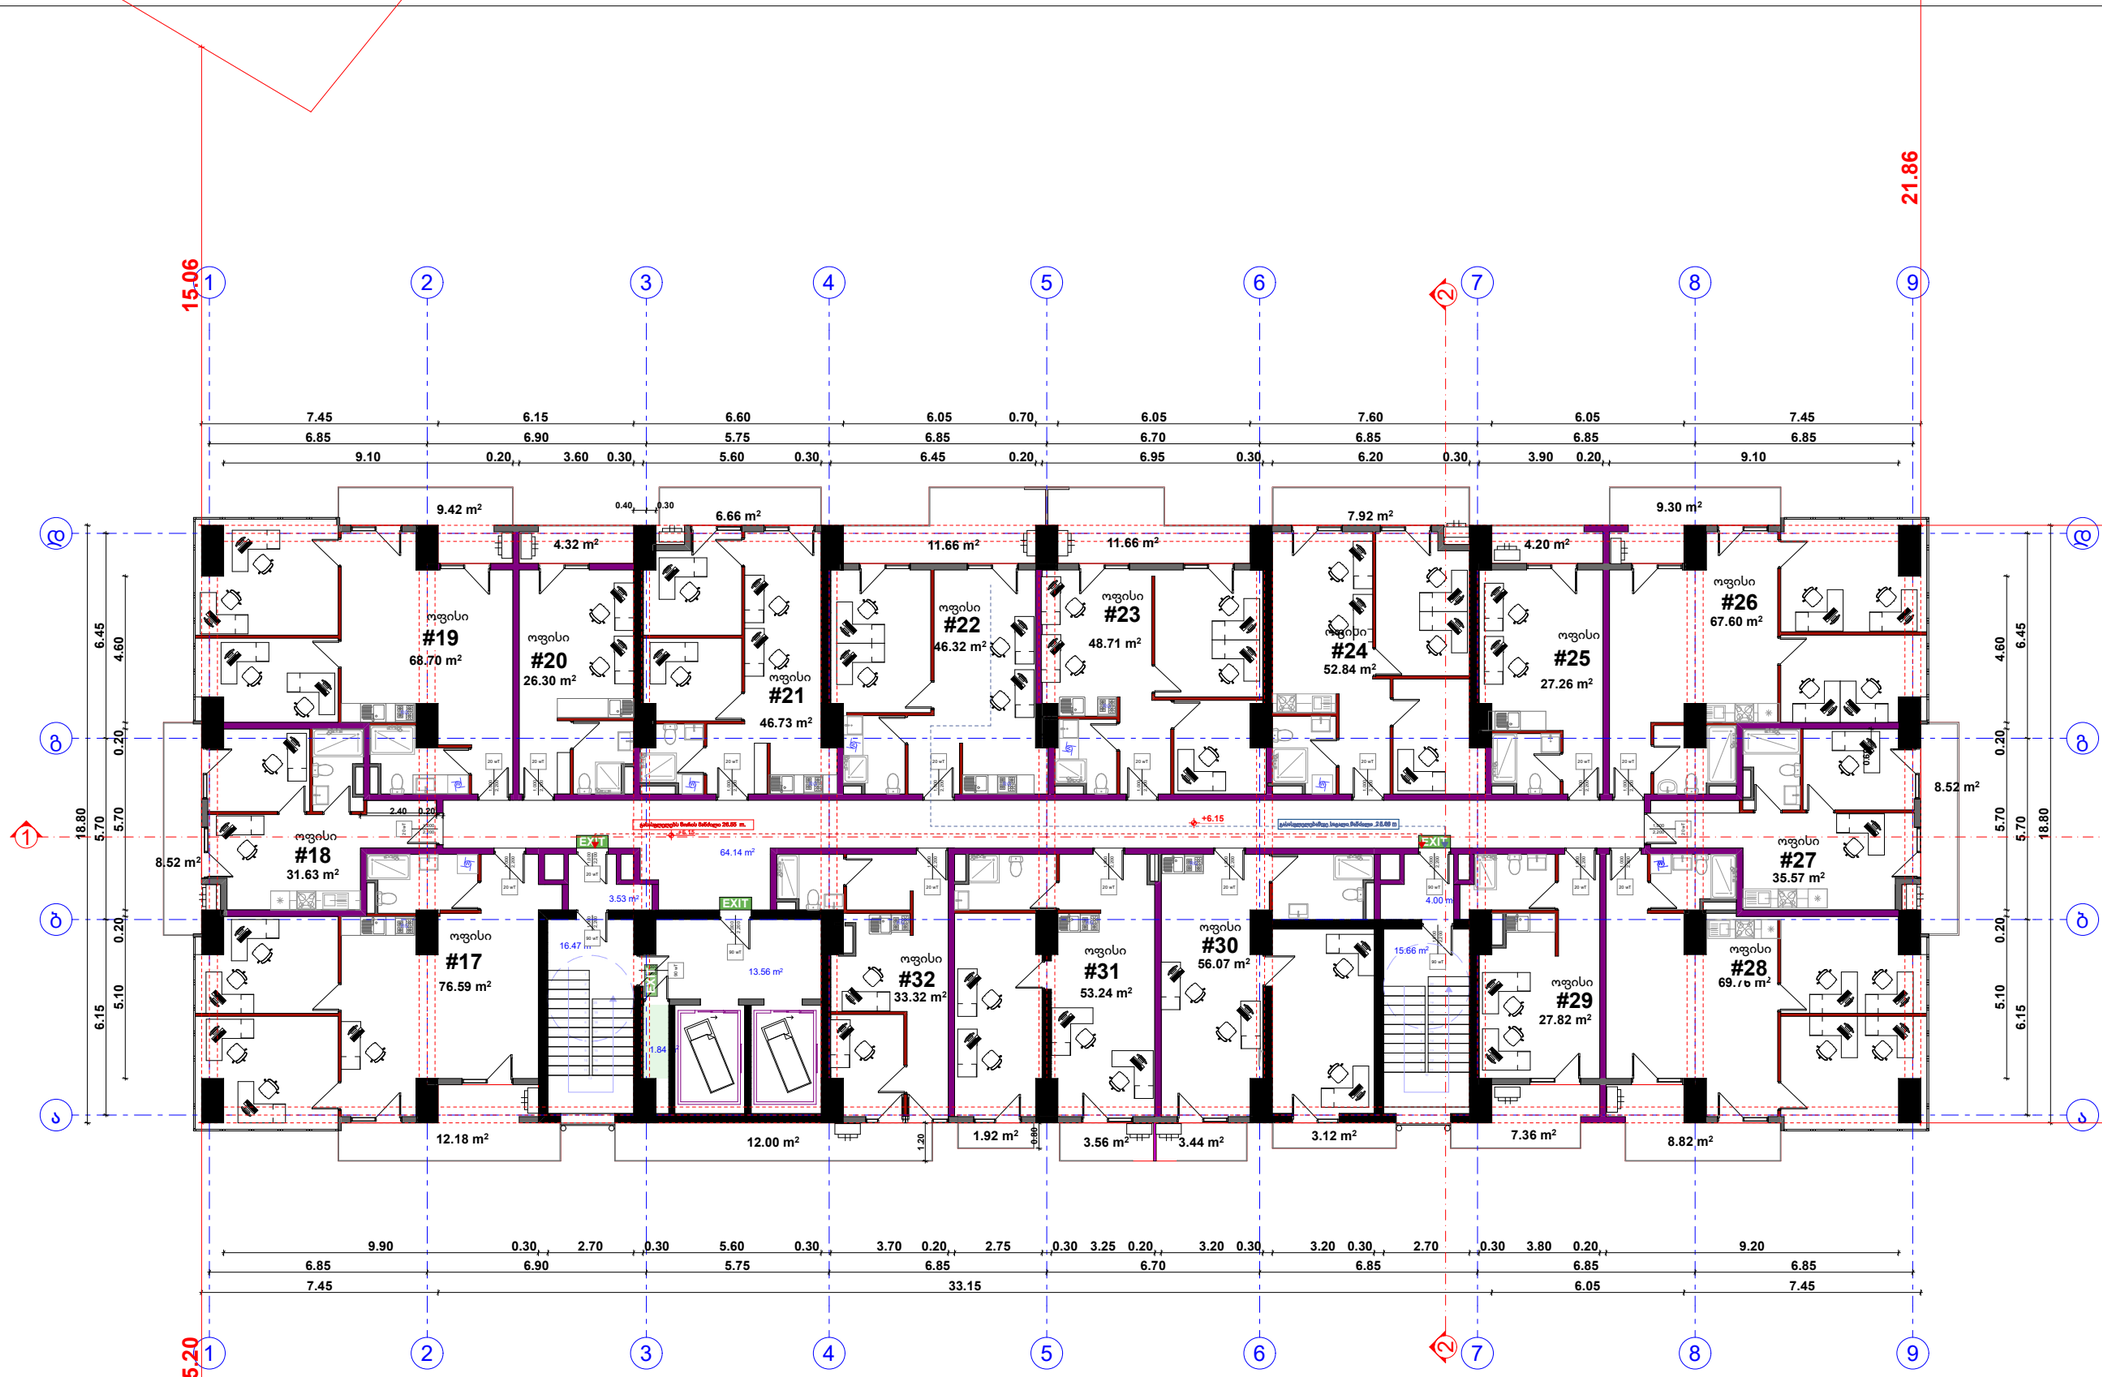

შპს " მეგობრობა"

კომერციული 770,44 მ2
საზაფხულო 134,58 მ2
კიბე დერეფანი 117,36 მ2

პროექტირებული პროექტი
არქიტექტორი. შემსრულებელი. ნინო გაბუნია
მისამართი: ქალაქი თბილისი , ჩიხი გორგასლის , N2 01.18.09.005.012
დამკვეთი მ. არევაძე
მრავალფუნქციური შენობა/ საოფისე საცხოვრებელი
A3
2025

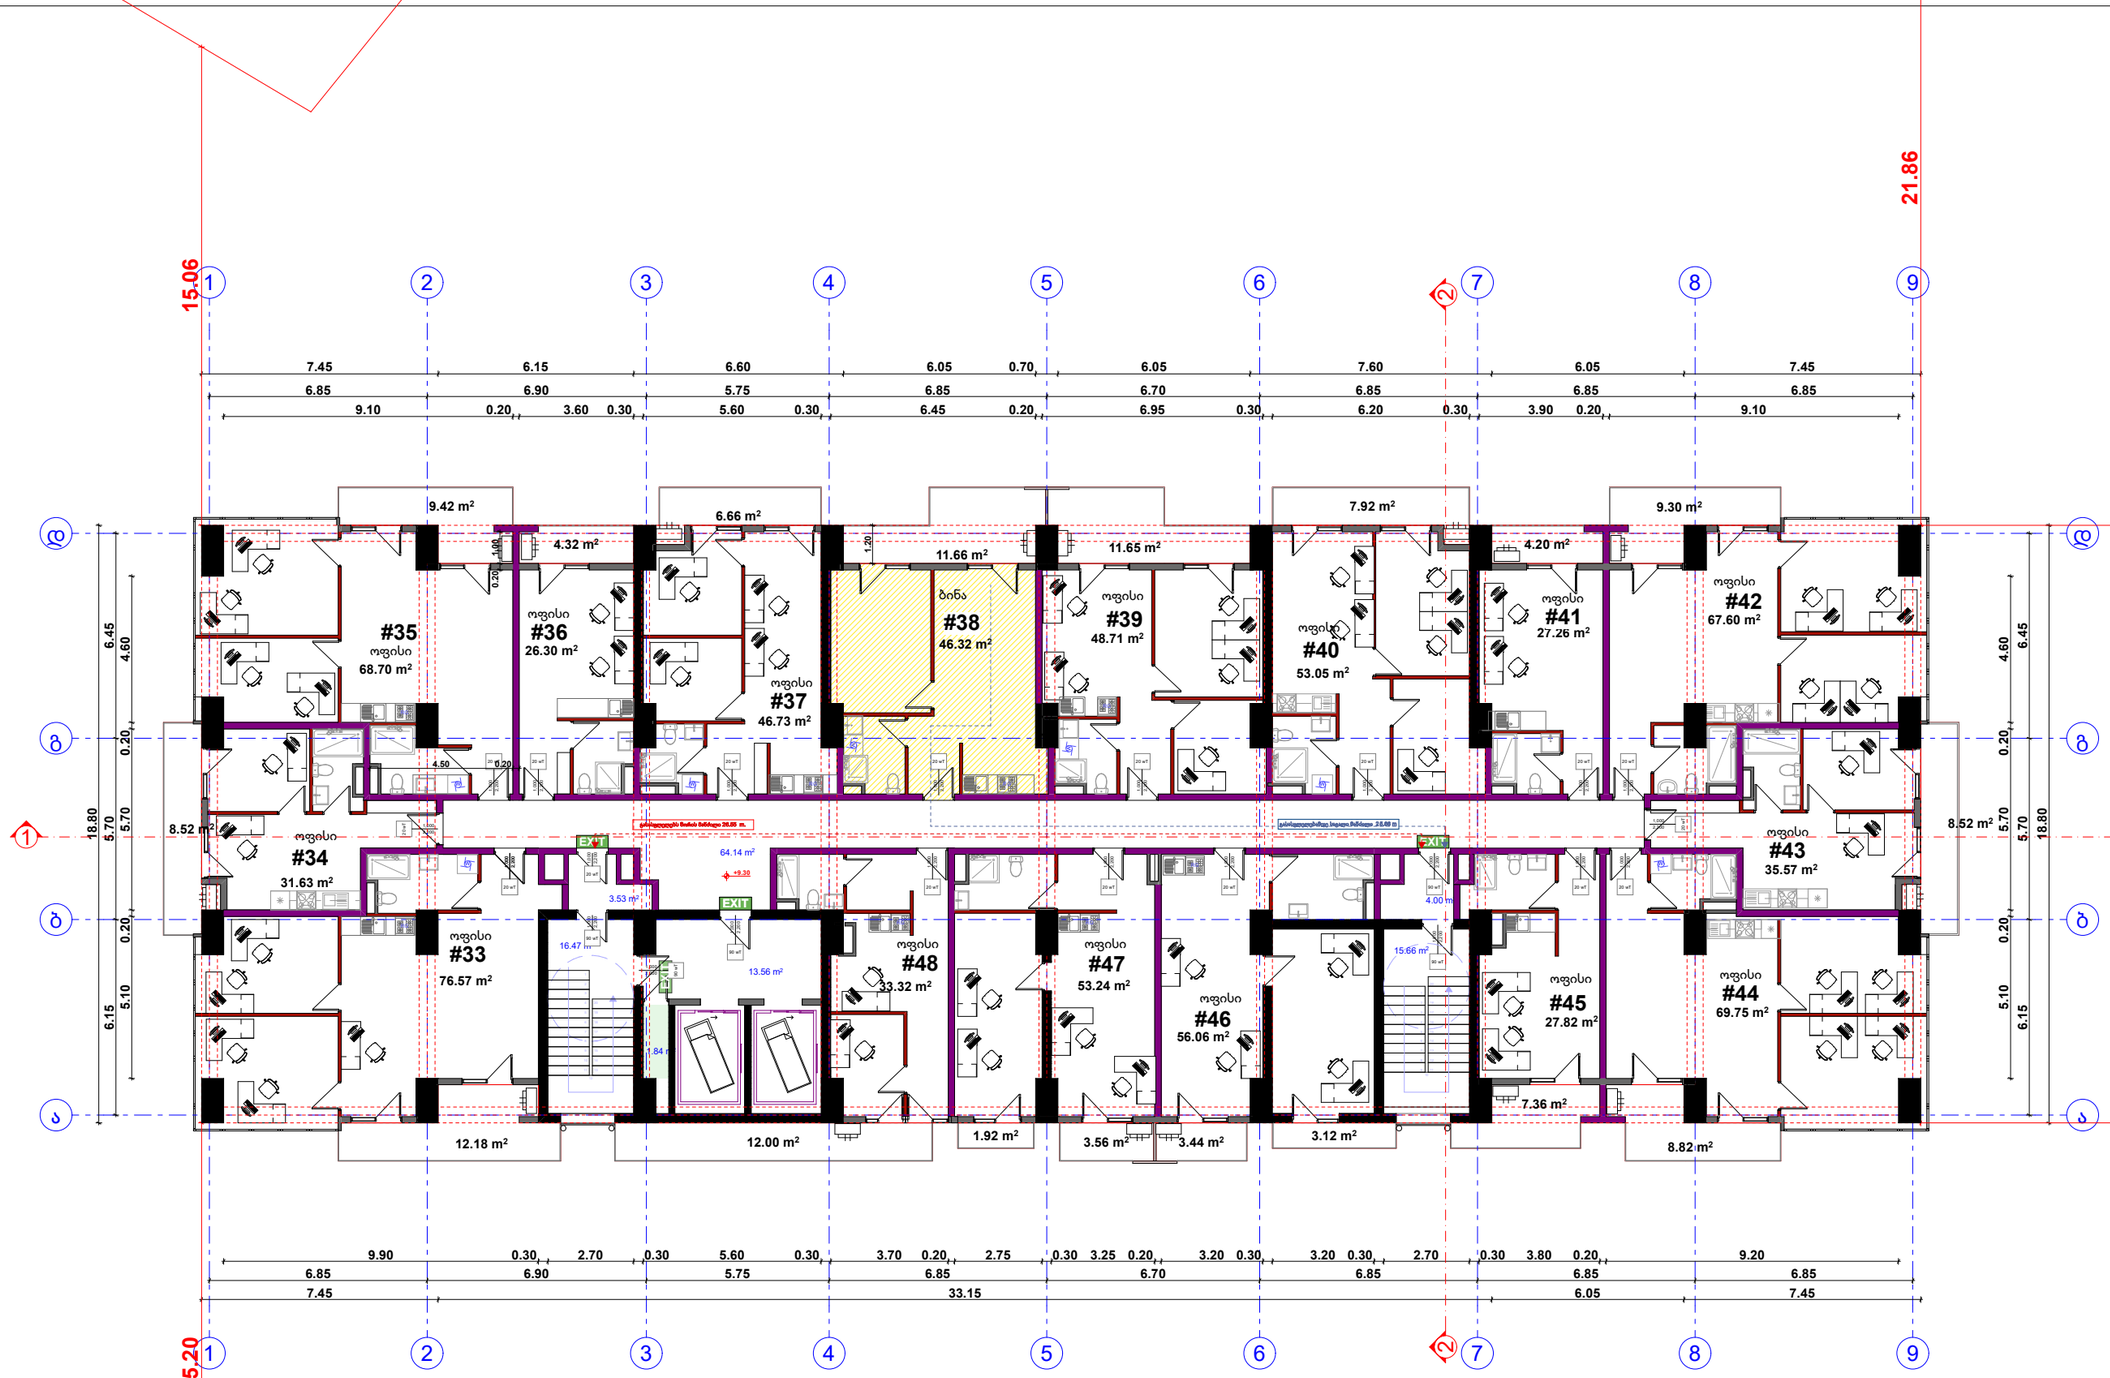

შპს " მეგობრობა"

4 სართულის გეგმა

საცხოვრებელი 46,32მ2
კომერციული 722,31 მ2
საზაფხულო 134,57 მ2
კიბე დერეფანი 117,36 მ2

ჯორჯტერებული პროექტი

არქიტექტორი. შემსრულებელი.

ნინო გაბუნია

მისამართი: ქალაქი თბილისი , ჩიხი გორგასლის , N2

01.18.09.005.012

დამკვეთი მ. არევაძე

მრავალფუნქციური შენობა/ საოფისე საცხოვრებელი

A3

2025



შპს " მეგობრობა"

5 სართულის გეგმა

კომერციული 771,74 მ2
საზაფხულო 180,98 მ2
კიბე დერეფანი 116,0 მ2

არქიტექტორი. შემსრულებელი.

ნინო გაბუნია

მისამართი: ქალაქი თბილისი , ჩიხი გორგასლის , N2

01.18.09.005.012

დამკვეთი მ. არევაძე

მრავალფუნქციური შენობა/ საოფისე საცხოვრებელი

A3

2025

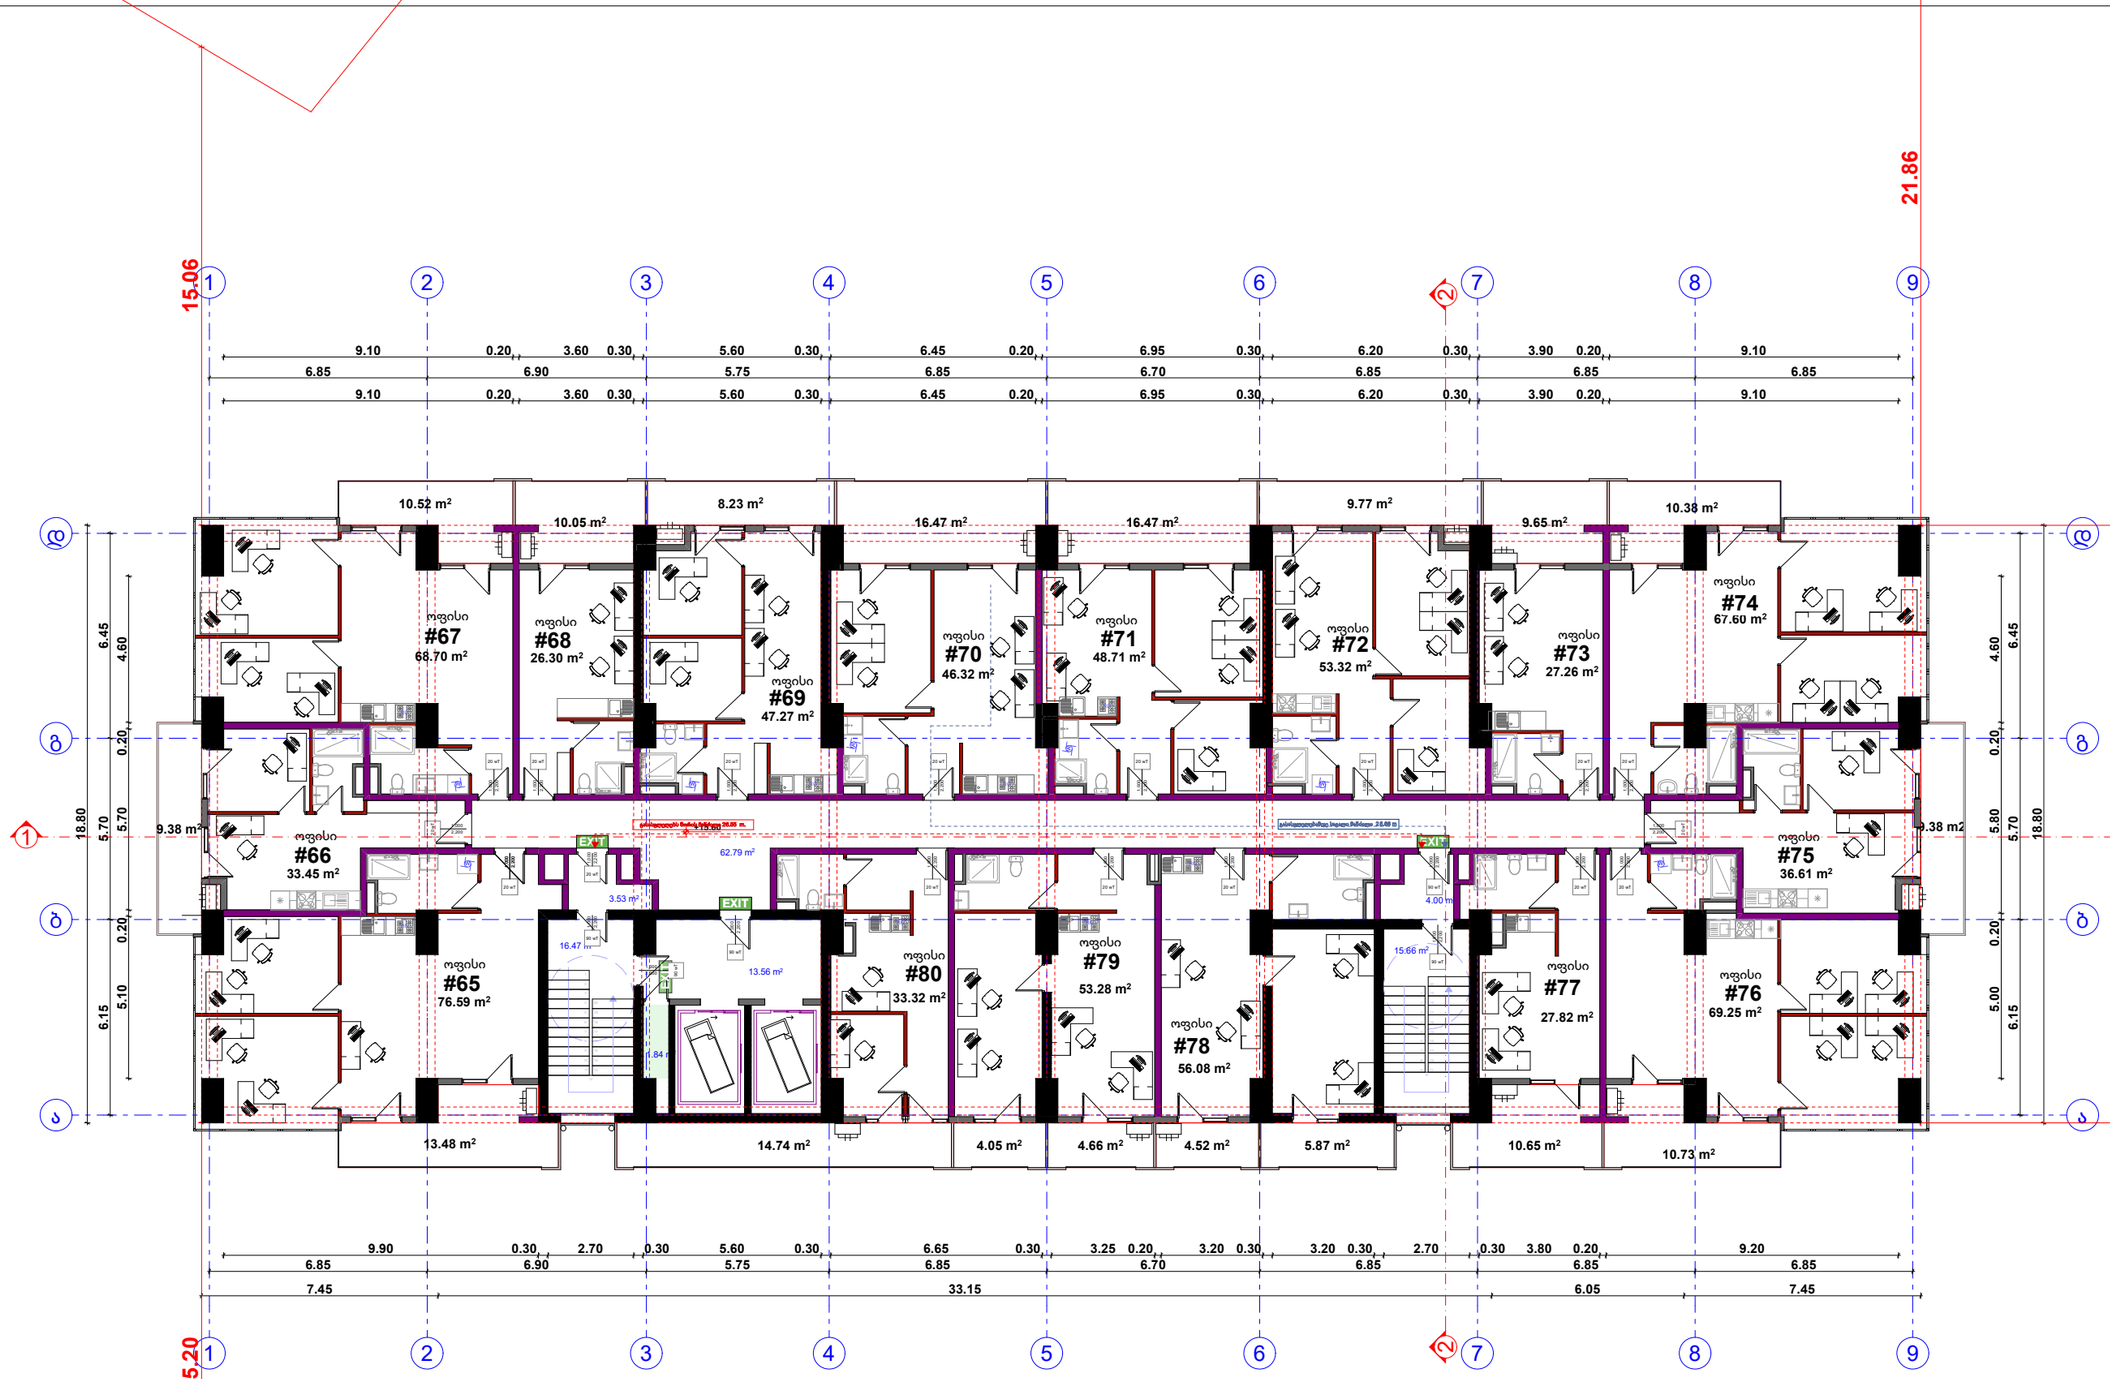

შპს " მეგობრობა"

6 სართულის გეგმა

კომერციული 771,81 მ2
საზაფხულო 179 მ2
კიბე დერეფანი 16,01 მ2

პროექტირებული პროექტი

არქიტექტორი. შემსრულებელი.

ნინო გაბუნია

მისამართი: ქალაქი თბილისი , ჩიხი გორგასლის , N2

01.18.09.005.012

დამკვეთი მ. არევაძე

მრავალფუნქციური შენობა/ საოფისე საცხოვრებელი

A3

2025



შპს " მეგობრობა"

7 სართულის გეგმა

საცხოვრებელი 84,72 მ2
კომერციული 699,66 მ2
საზაფხულო 165,4 მ2
კიბე დერეფანი 116,01 მ2

პროექტირებული პროექტი
არქიტექტორი. შემსრულებელი. ნინო გაბუნია
მისამართი: ქალაქი თბილისი , ჩიხი გორგასლის , N2 01.18.09.005.012
დამკვეთი მ. არევაძე
მრავალფუნქციური შენობა/ საოფისე საცხოვრებელი
A3
2025

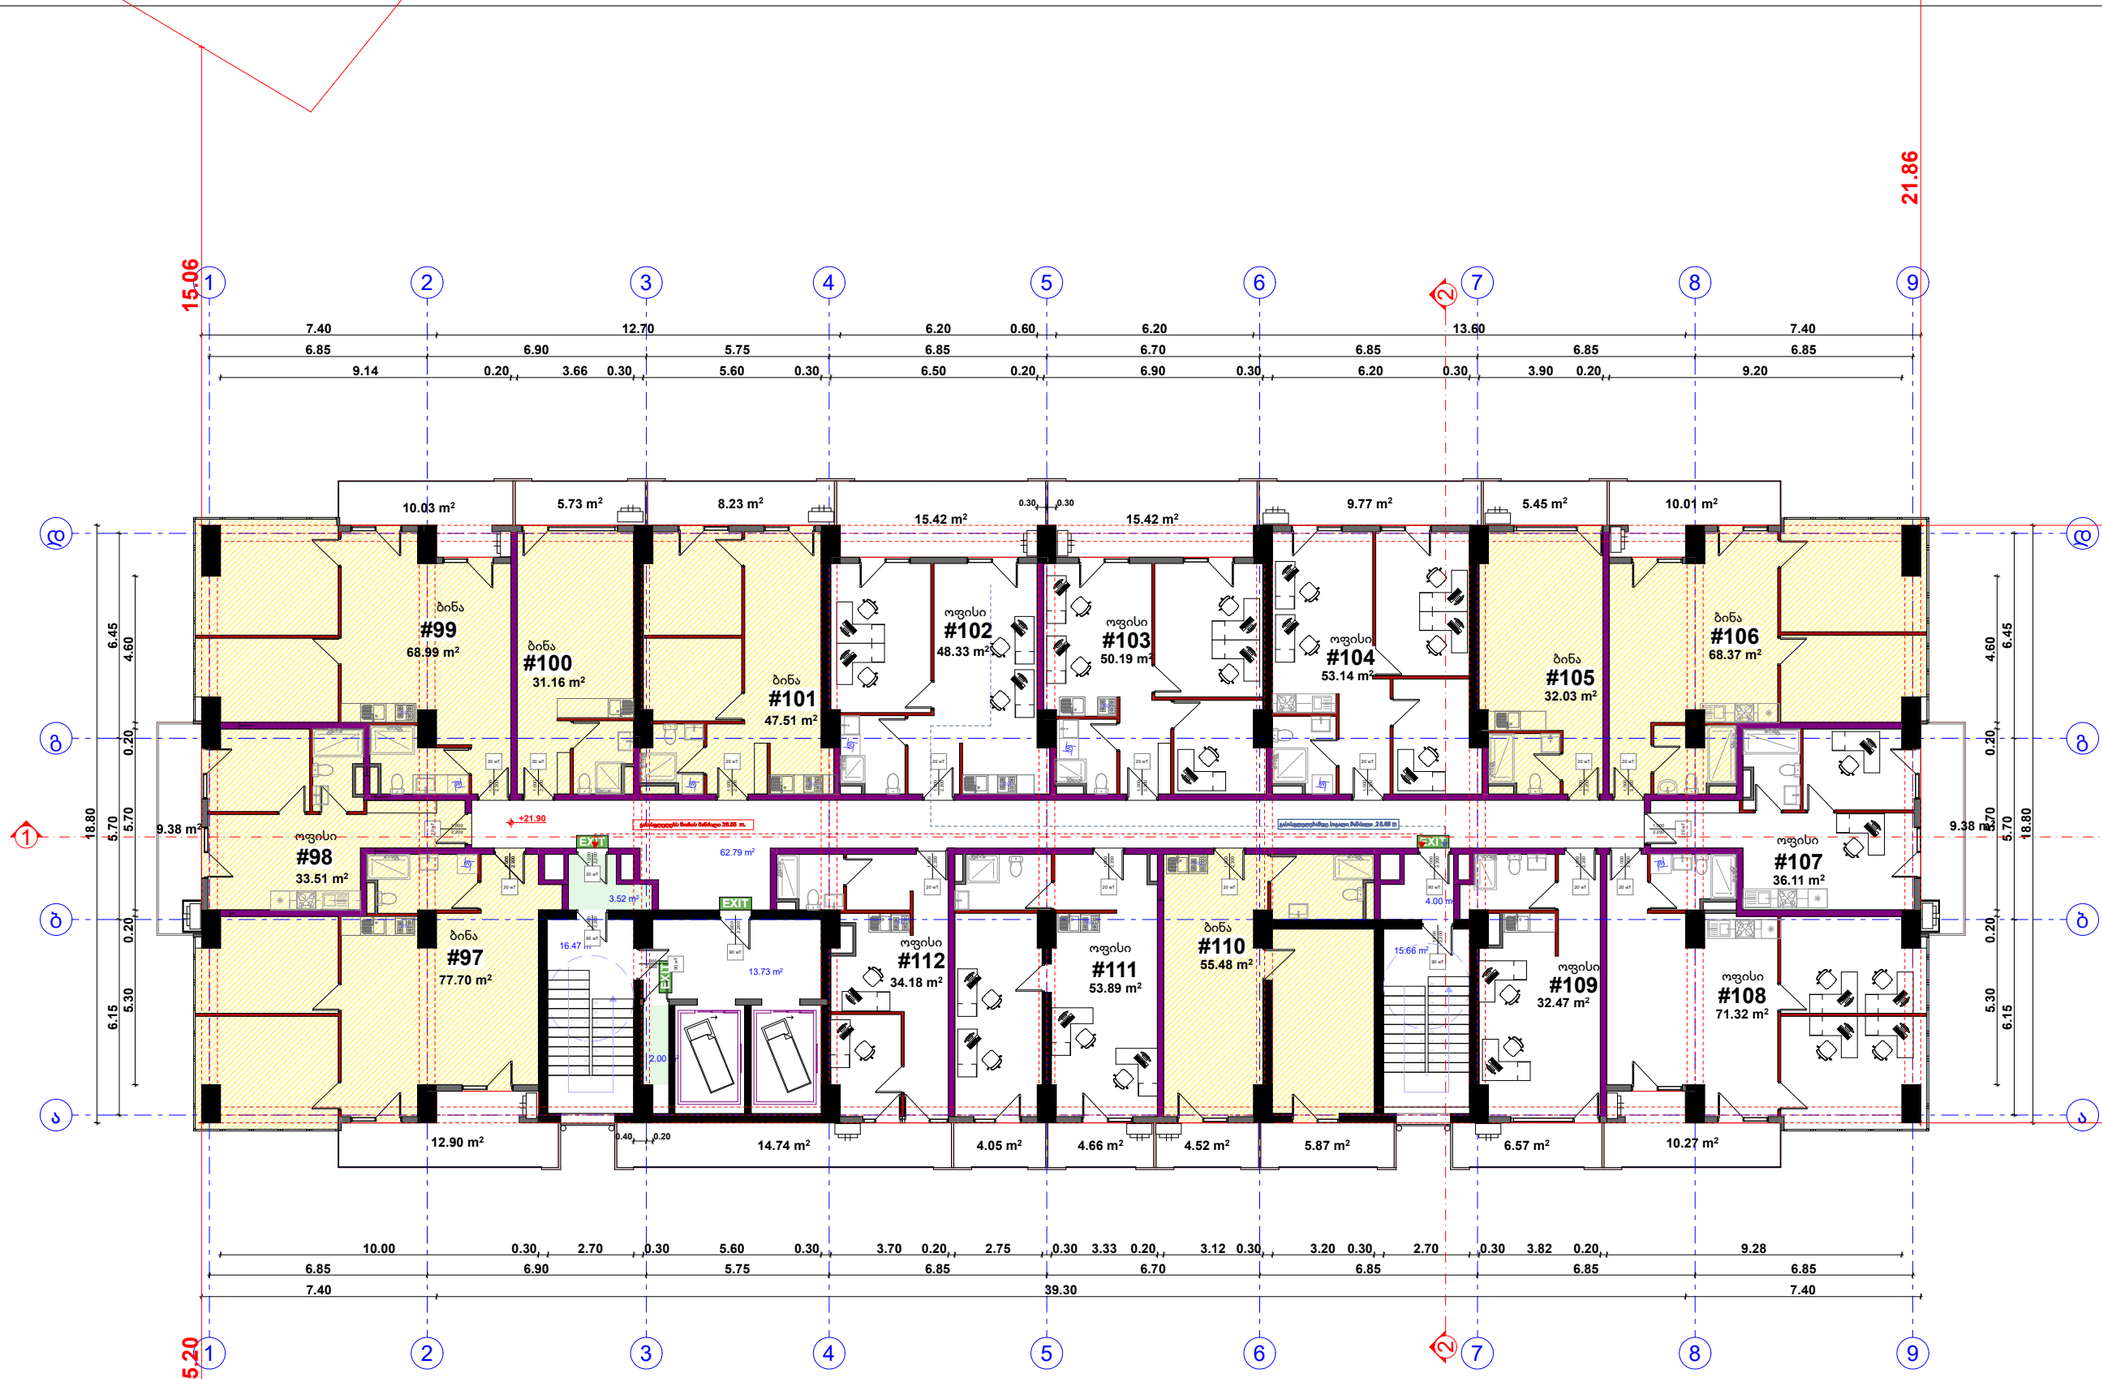

შპს " მეგობრობა"

8 სართულის გეგმა

საცხოვრებელი 414,75მ2
კომერციული 379,63 მ2
საზაფხულო 162,4 მ2
კიბე დერეფანი 116,17 მ2

პროექტირებული პროექტი

არქიტექტორი. შემსრულებელი.

ნინო გაბუნია

მისამართი: ქალაქი თბილისი , ჩიხი გორგასლის , N2

01.18.09.005.012

დამკვეთი მ. არევაძე

მრავალფუნქციური შენობა/ საოფისე საცხოვრებელი

A3

2025

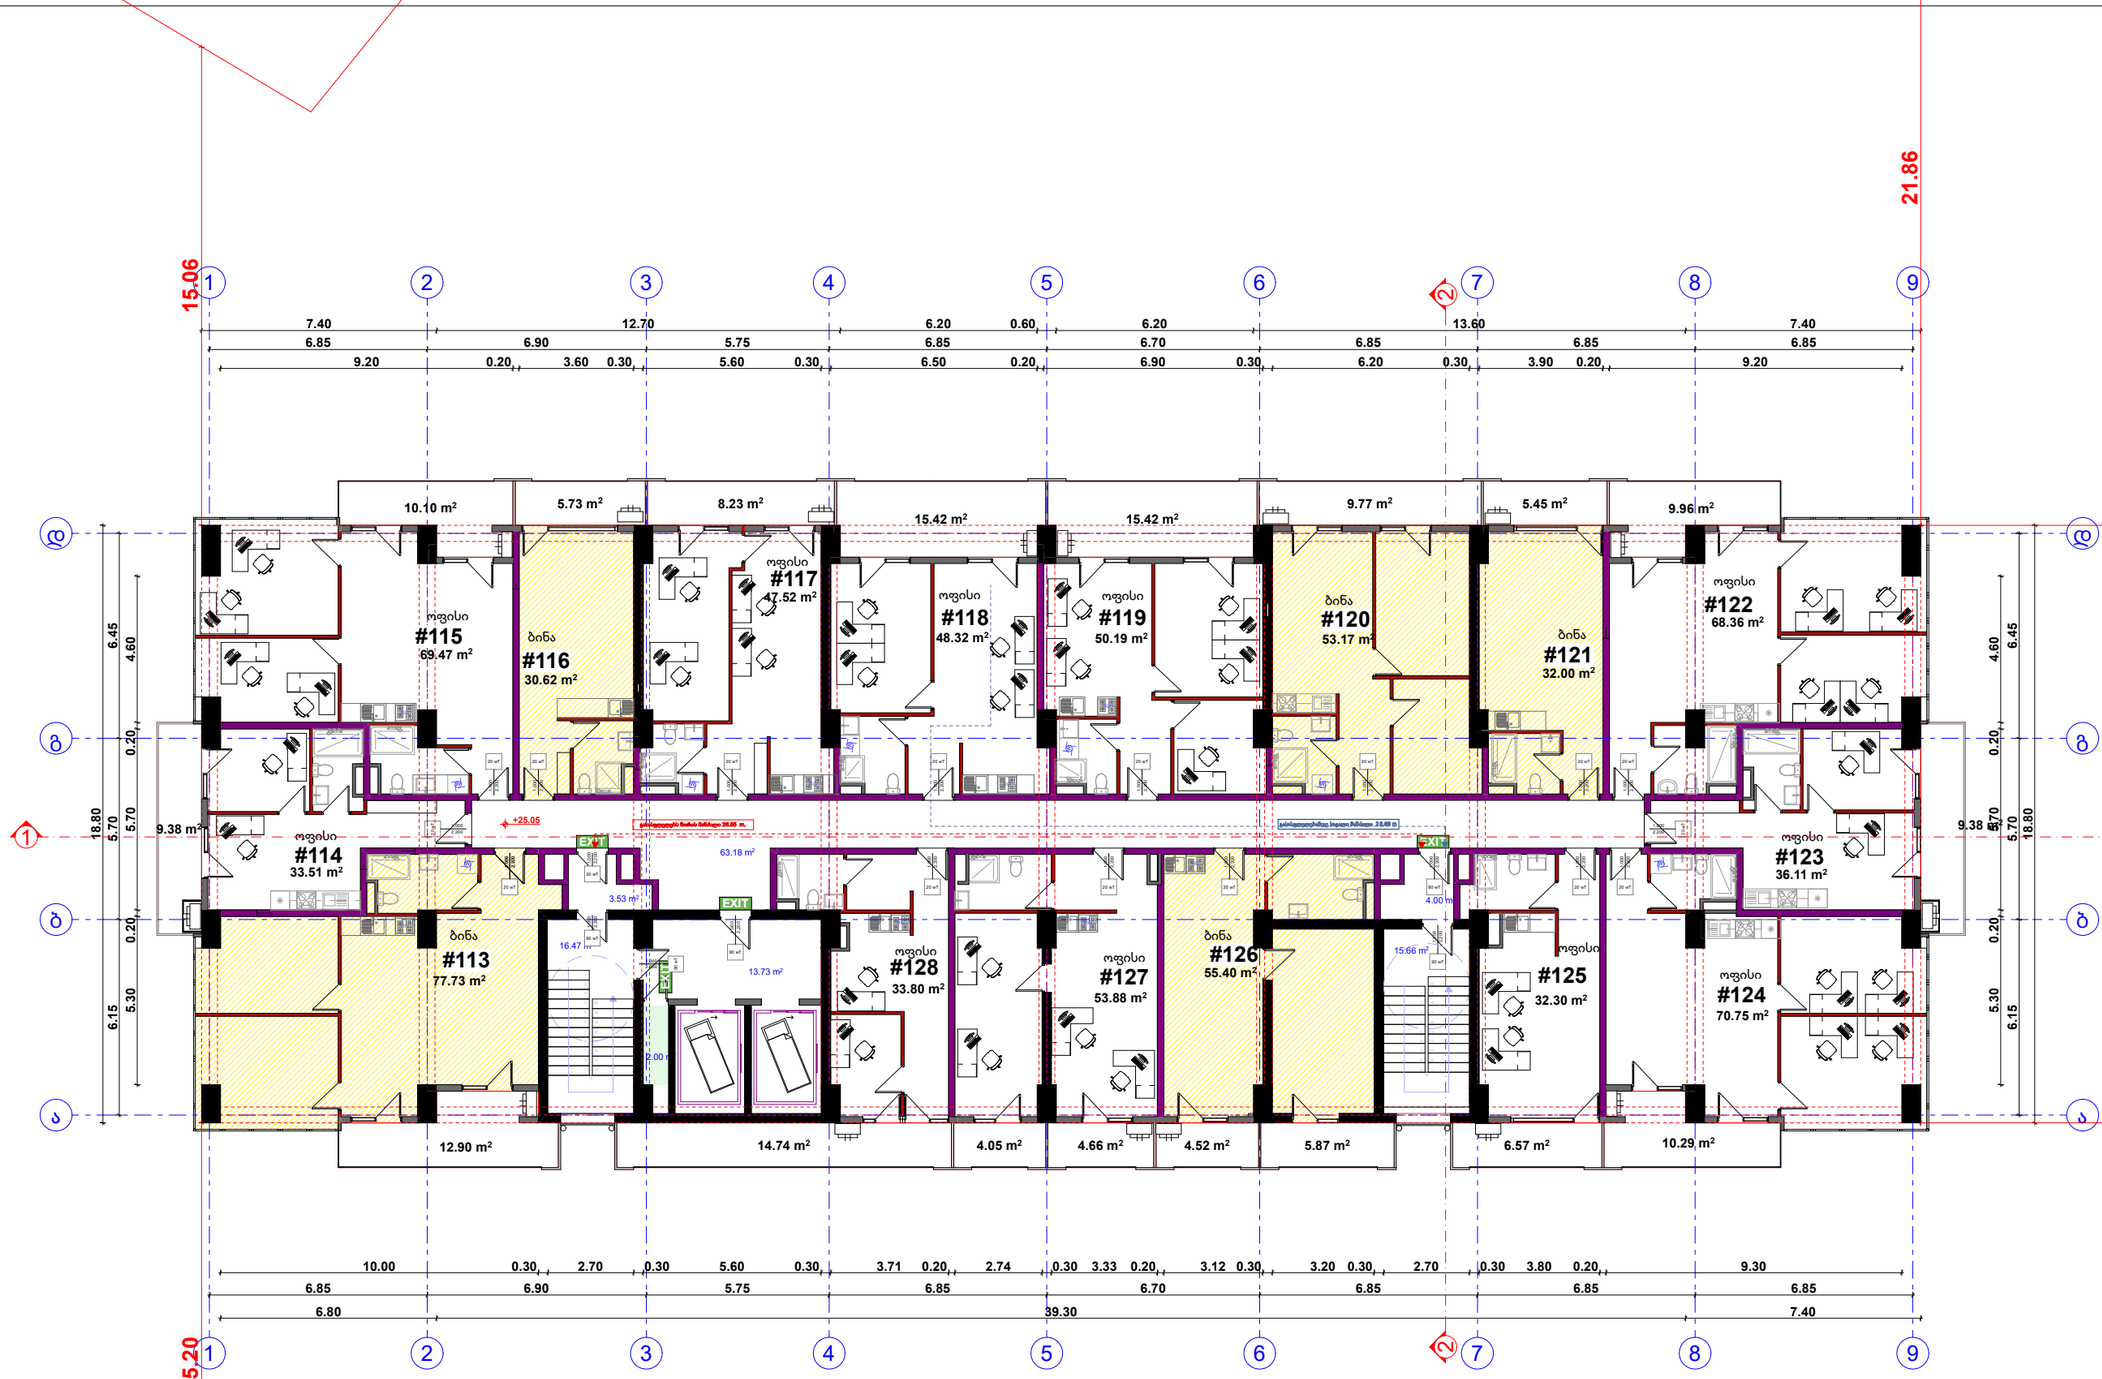

შპს " მეგობრობა"

9 სართულის გეგმა

საცხვრებელი 248,92 მ2
კომერციული 544,21 მ2
საზაფხულო 162,44 მ2
კიბე დერეფანი 117,46 მ2

პროექტირებული პროექტი

არქიტექტორი. შემსრულებელი.

ნინო გაბუნია

მისამართი: ქალაქი თბილისი , ჩიხი გორგასლის , N2

01.18.09.005.012

დამკვეთი მ. არევაძე

მრავალფუნქციური შენობა/ საოფისე საცხოვრებელი

A3

2025



შპს " მეგობრობა"

10 სართულის გეგმა

საცხოვრებელი 421,14მ2
კომერციული 372,08 მ2
საზაფხულო 162,47 მ2
კიბე დერეფანი 116,17 მ2

პროექტირებული პროექტი
არქიტექტორი. შემსრულებელი. ნინო გაბუნია
მისამართი: ქალაქი თბილისი , ჩიხი გორგასლის , N2 01.18.09.005.012
დამკვეთი მ. არევაძე
მრავალფუნქციური შენობა/ საოფისე საცხოვრებელი
A3
2025

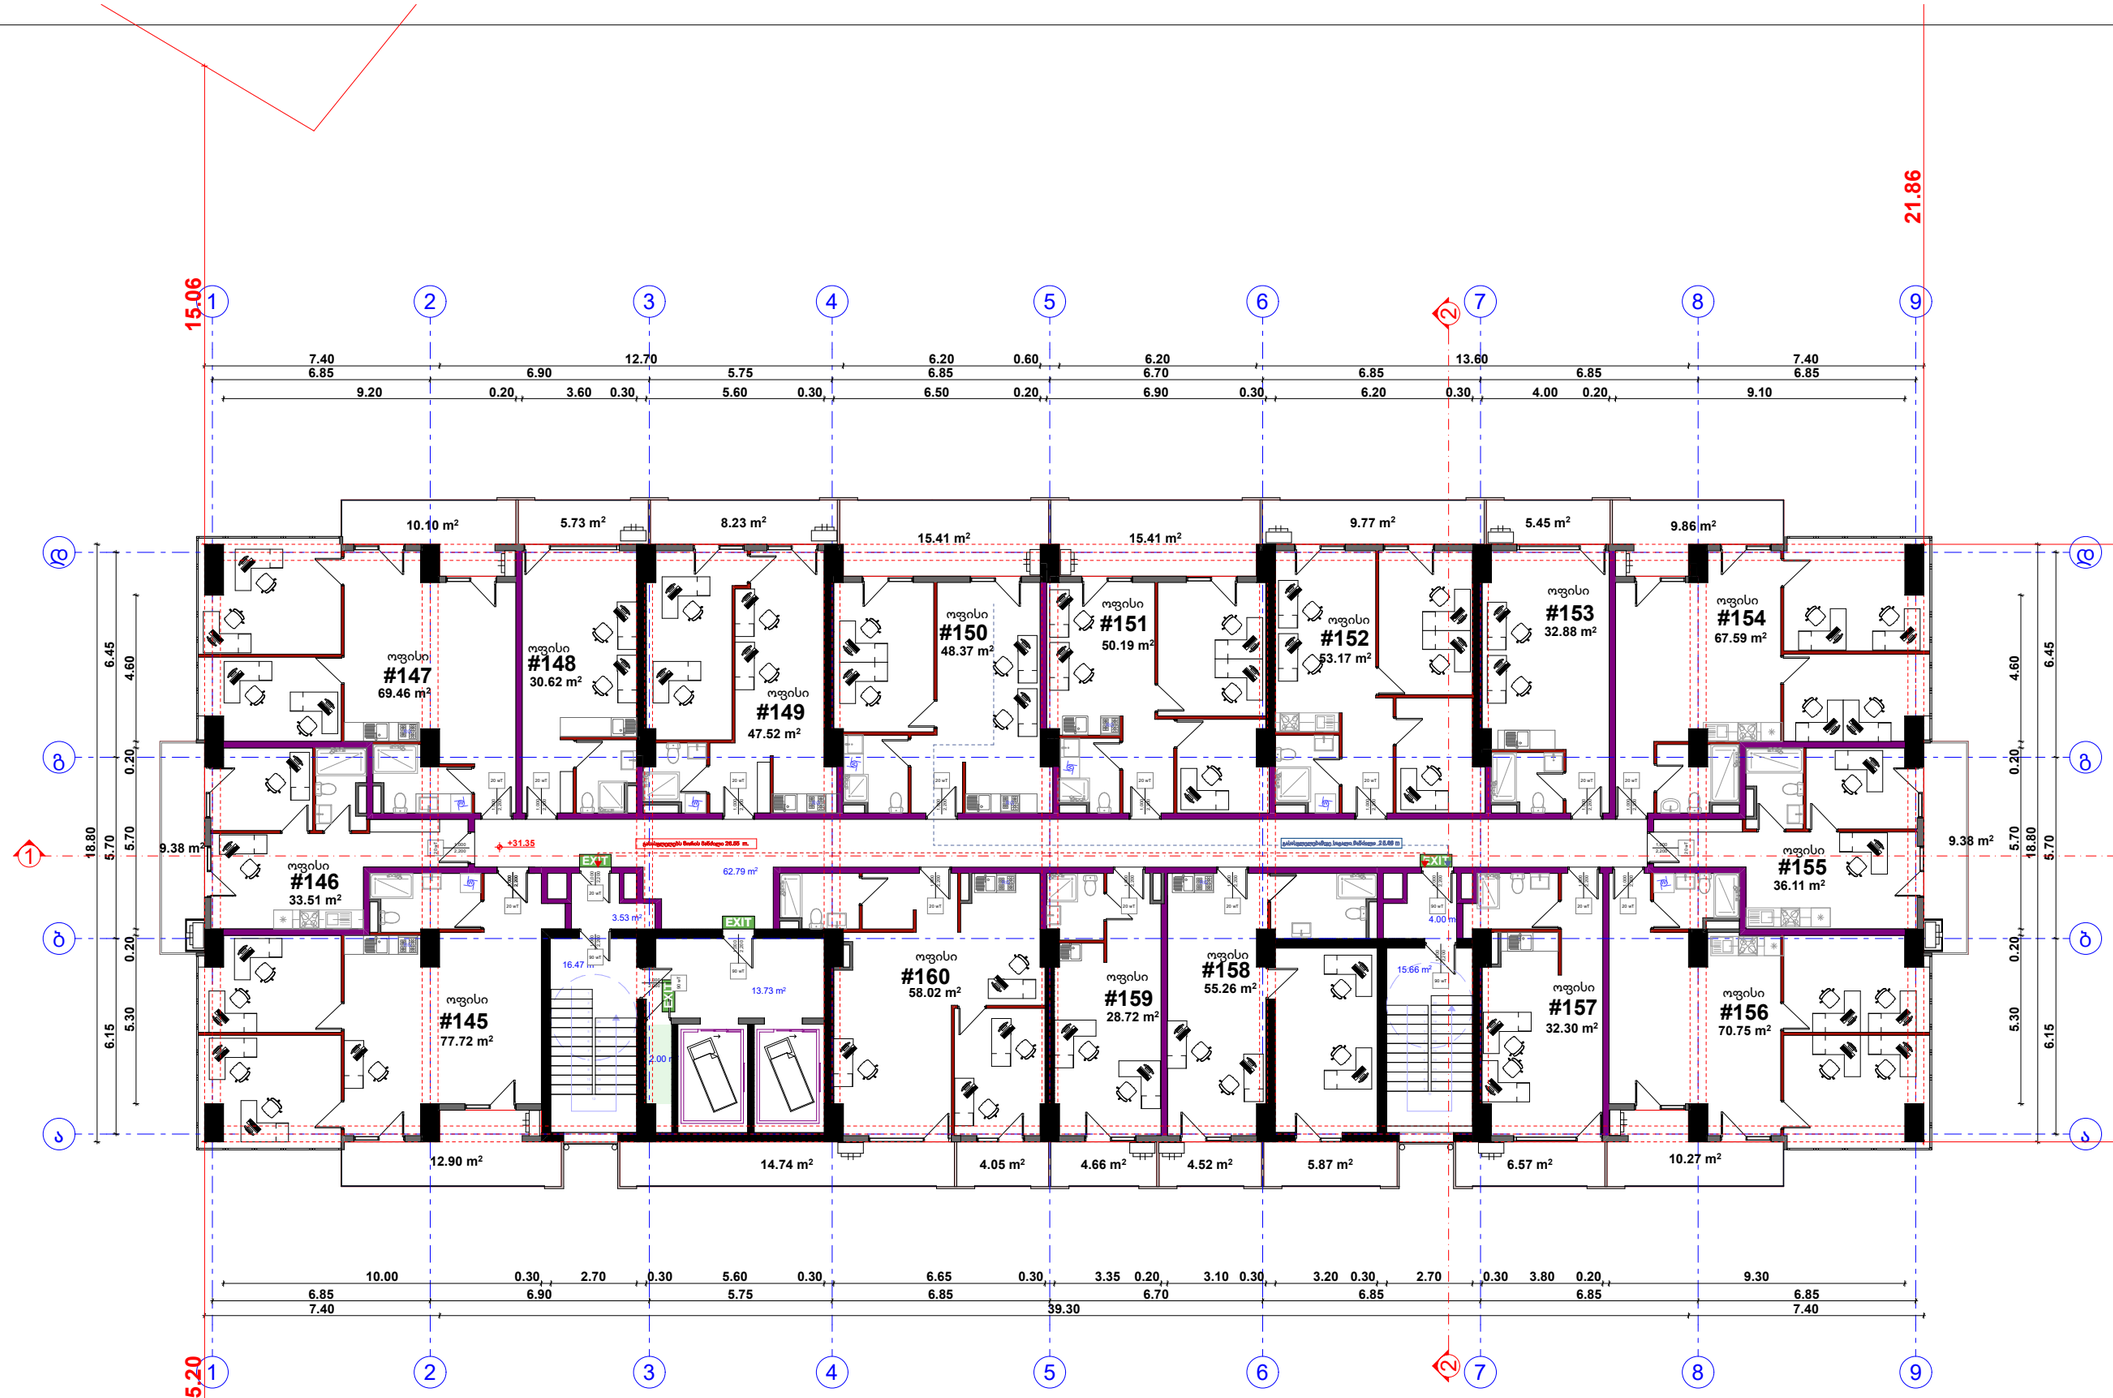

შპს " მეგობრობა"

11 სართულის გეგმა

კომერციული 792.19 მ2
საზაფხულო 164.3 მ2
კიბე დერეფანი 116.18 მ2

ჯორექტირებული პროექტი
არქიტექტორი. შემსრულებელი. ნინო გაბუნია
მისამართი: ქალაქი თბილისი , ჩიხი გორგასლის , N2 01.18.09.005.012
დამკვეთი მ. არევაძე
მრავალფუნქციური შენობა/ საოფისე საცხოვრებელი
A3
2025

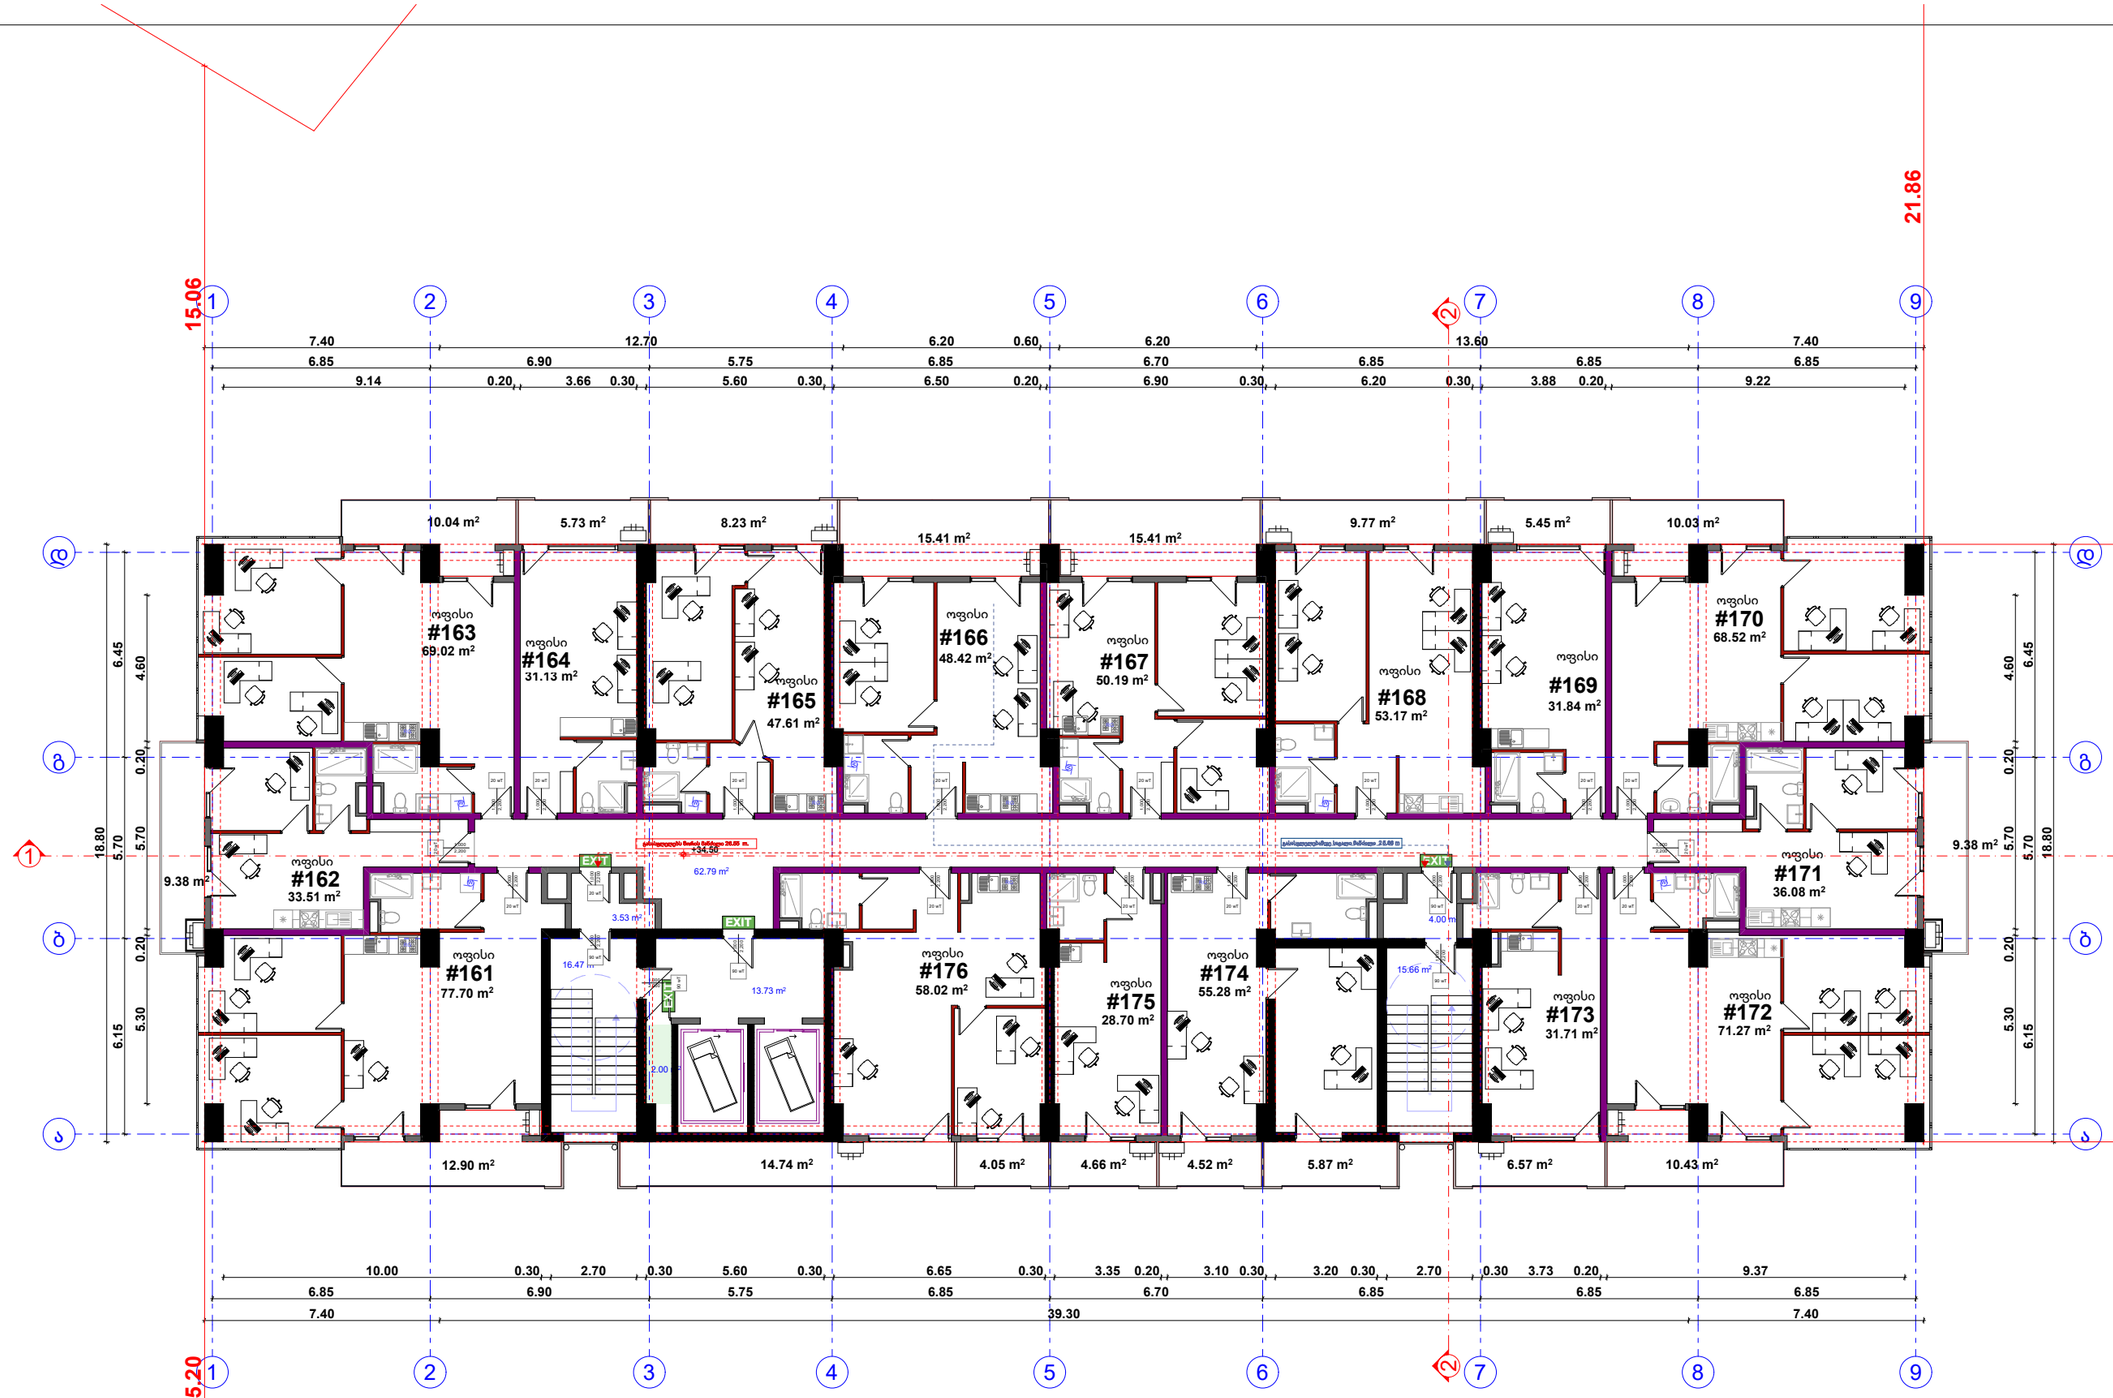

შპს " მეგობრობა"

12 სართულის გეგმა

კომერციული 792.17 მ2
საზაფხულო 162.57 მ2
კიბე დერეფანი 116.18 მ2

პროექტირებული პროექტი
არქიტექტორი. შემსრულებელი. ნინო გაბუნია
მისამართი: ქალაქი თბილისი , ჩიხი გორგასლის , N2 01.18.09.005.012
დამკვეთი მ. არევაძე
მრავალფუნქციური შენობა/ საოფისე საცხოვრებელი
A3
2025

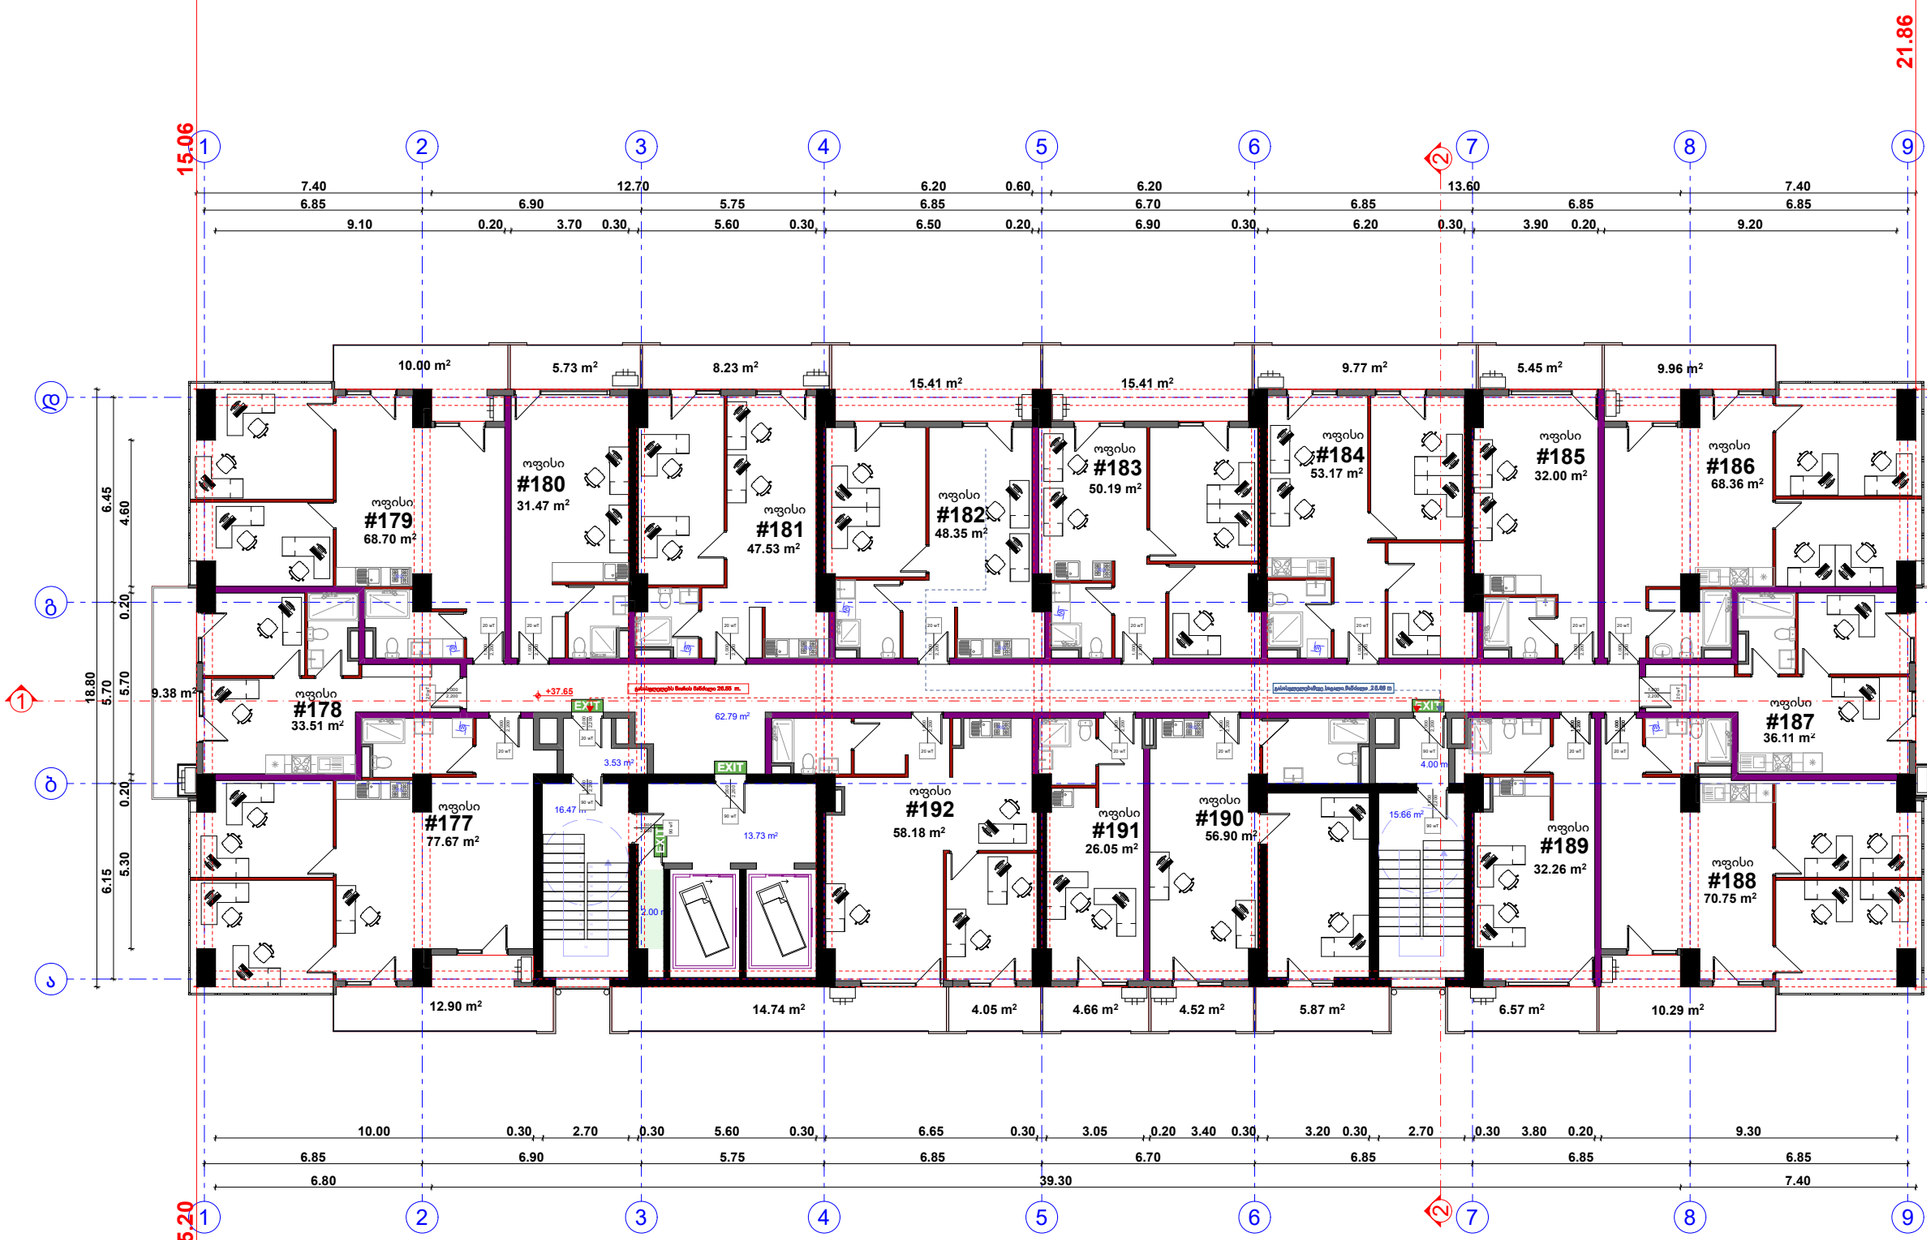

შპს " მეგობრობა"

13 სართულის გეგმა

კომერციული 791.2 მ2
საზაფხულო 161.32 მ2
კიბე დერეფანი 116.18 მ2

პროექტირებული პროექტი
არქიტექტორი. შემსრულებელი. ნინო გაბუნია
მისამართი: ქალაქი თბილისი , ჩიხი გორგასლის , N2 01.18.09.005.012
დამკვეთი მ. არევაძე
მრავალფუნქციური შენობა/ საოფისე საცხოვრებელი
A3
2025

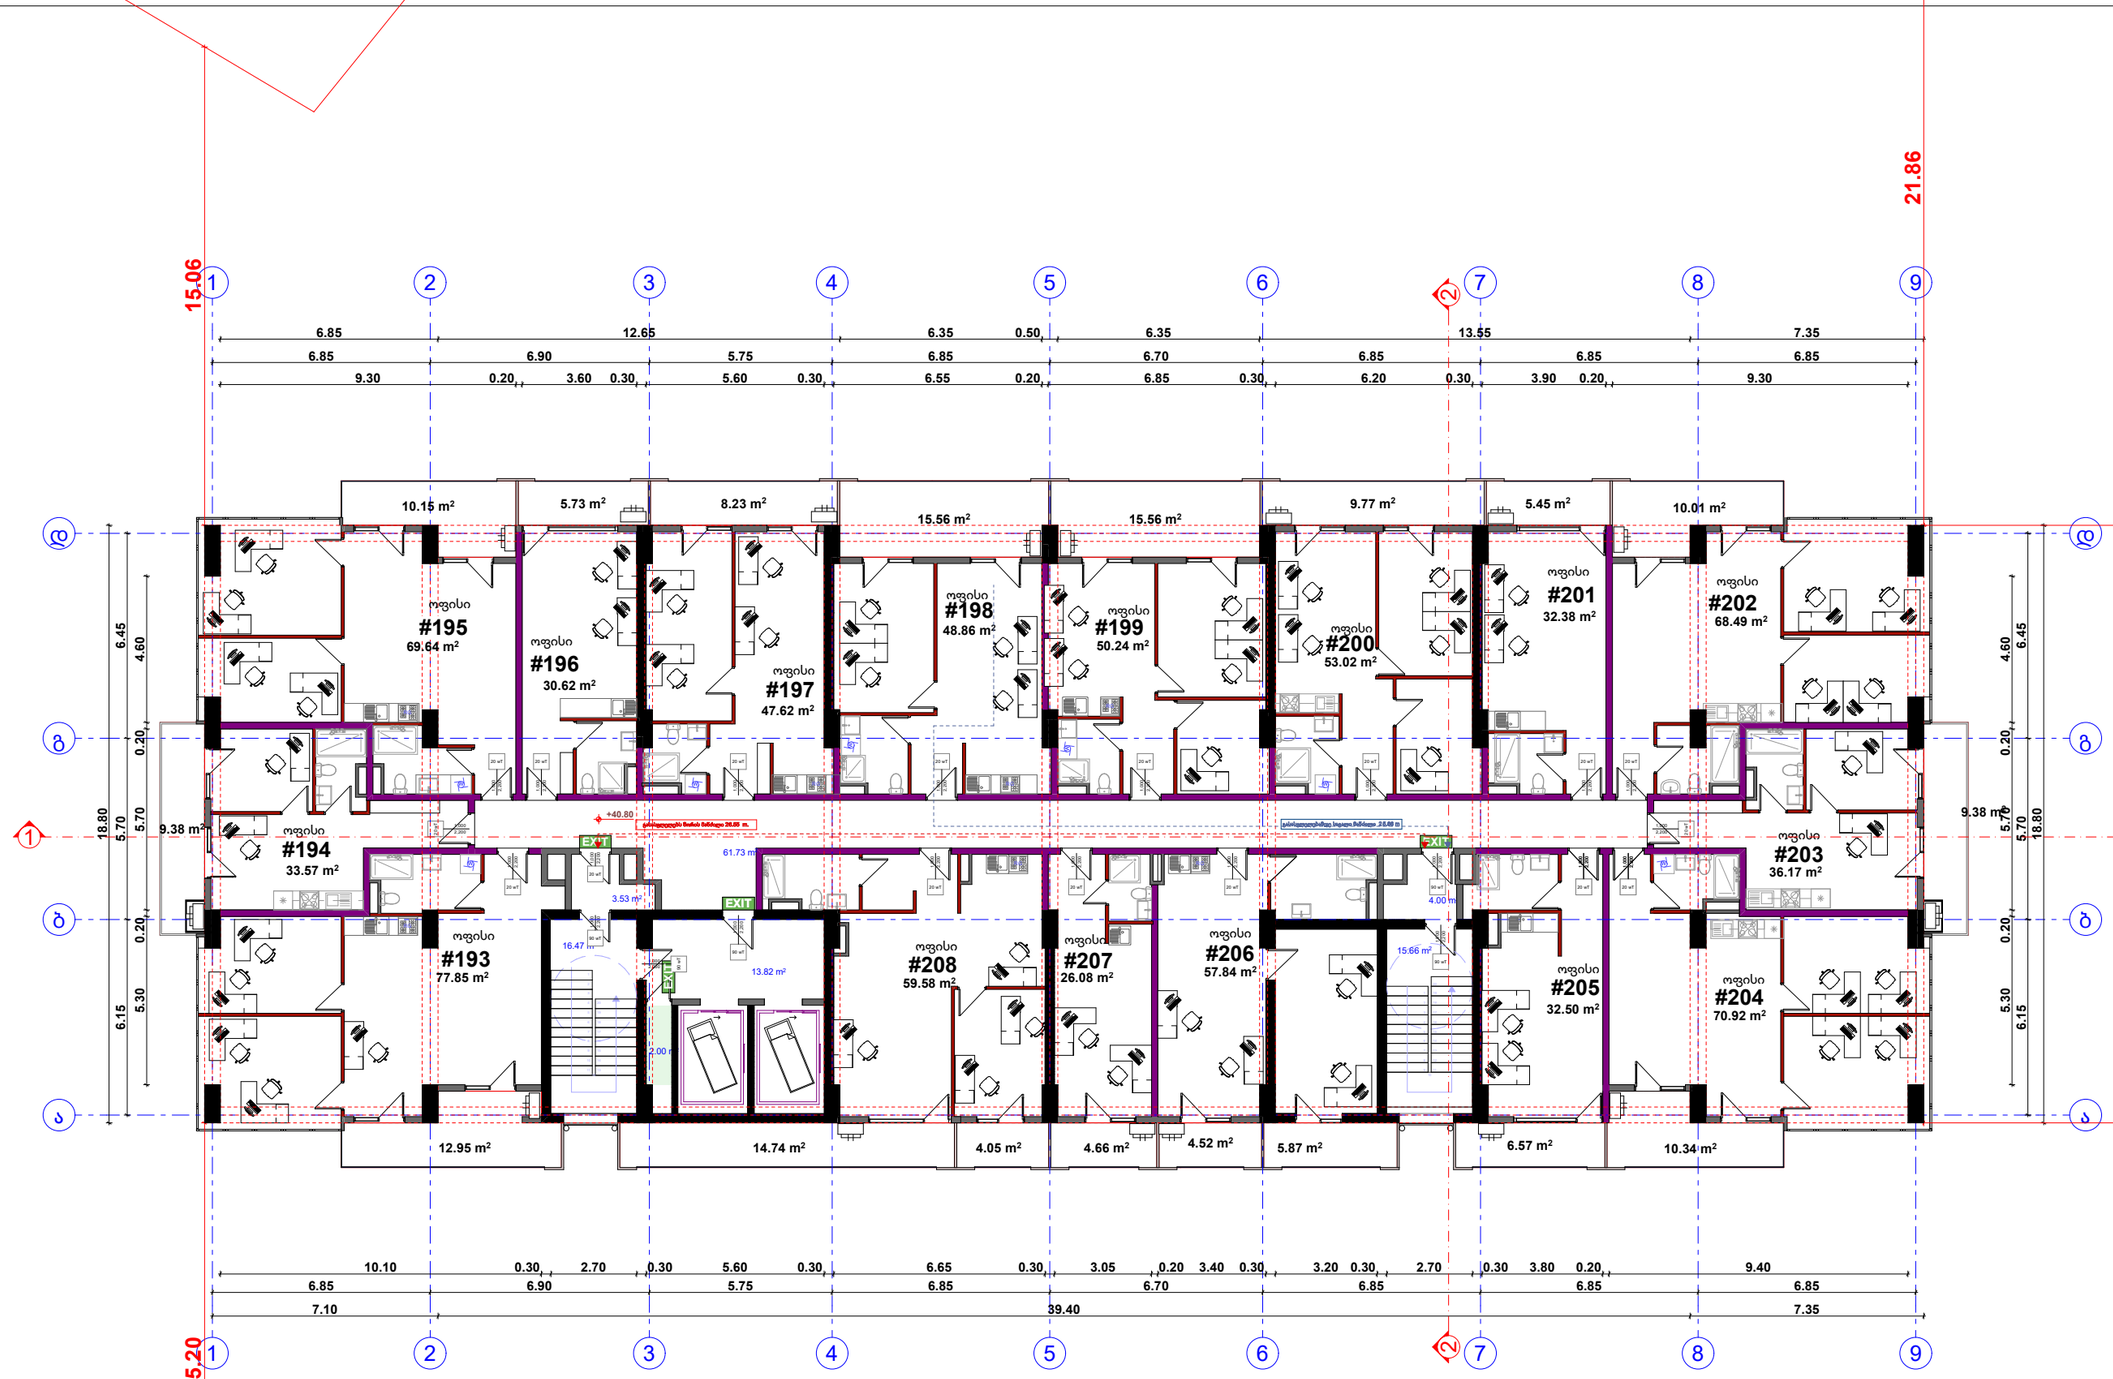

შპს " მეგობრობა"

14 სართულის გეგმა

კომერციული 725.38 მ2
საზაფხულო 162.69 მ2
კიბე დერეფანი 115.21 მ2

პროექტირებული პროექტი
არქიტექტორი. შემსრულებელი. ნინო გაბუნია
მისამართი: ქალაქი თბილისი , ჩიხი გორგასლის , N2 01.18.09.005.012
დამკვეთი მ. არევაძე
მრავალფუნქციური შენობა/ საოფისე საცხოვრებელი
A3
2025

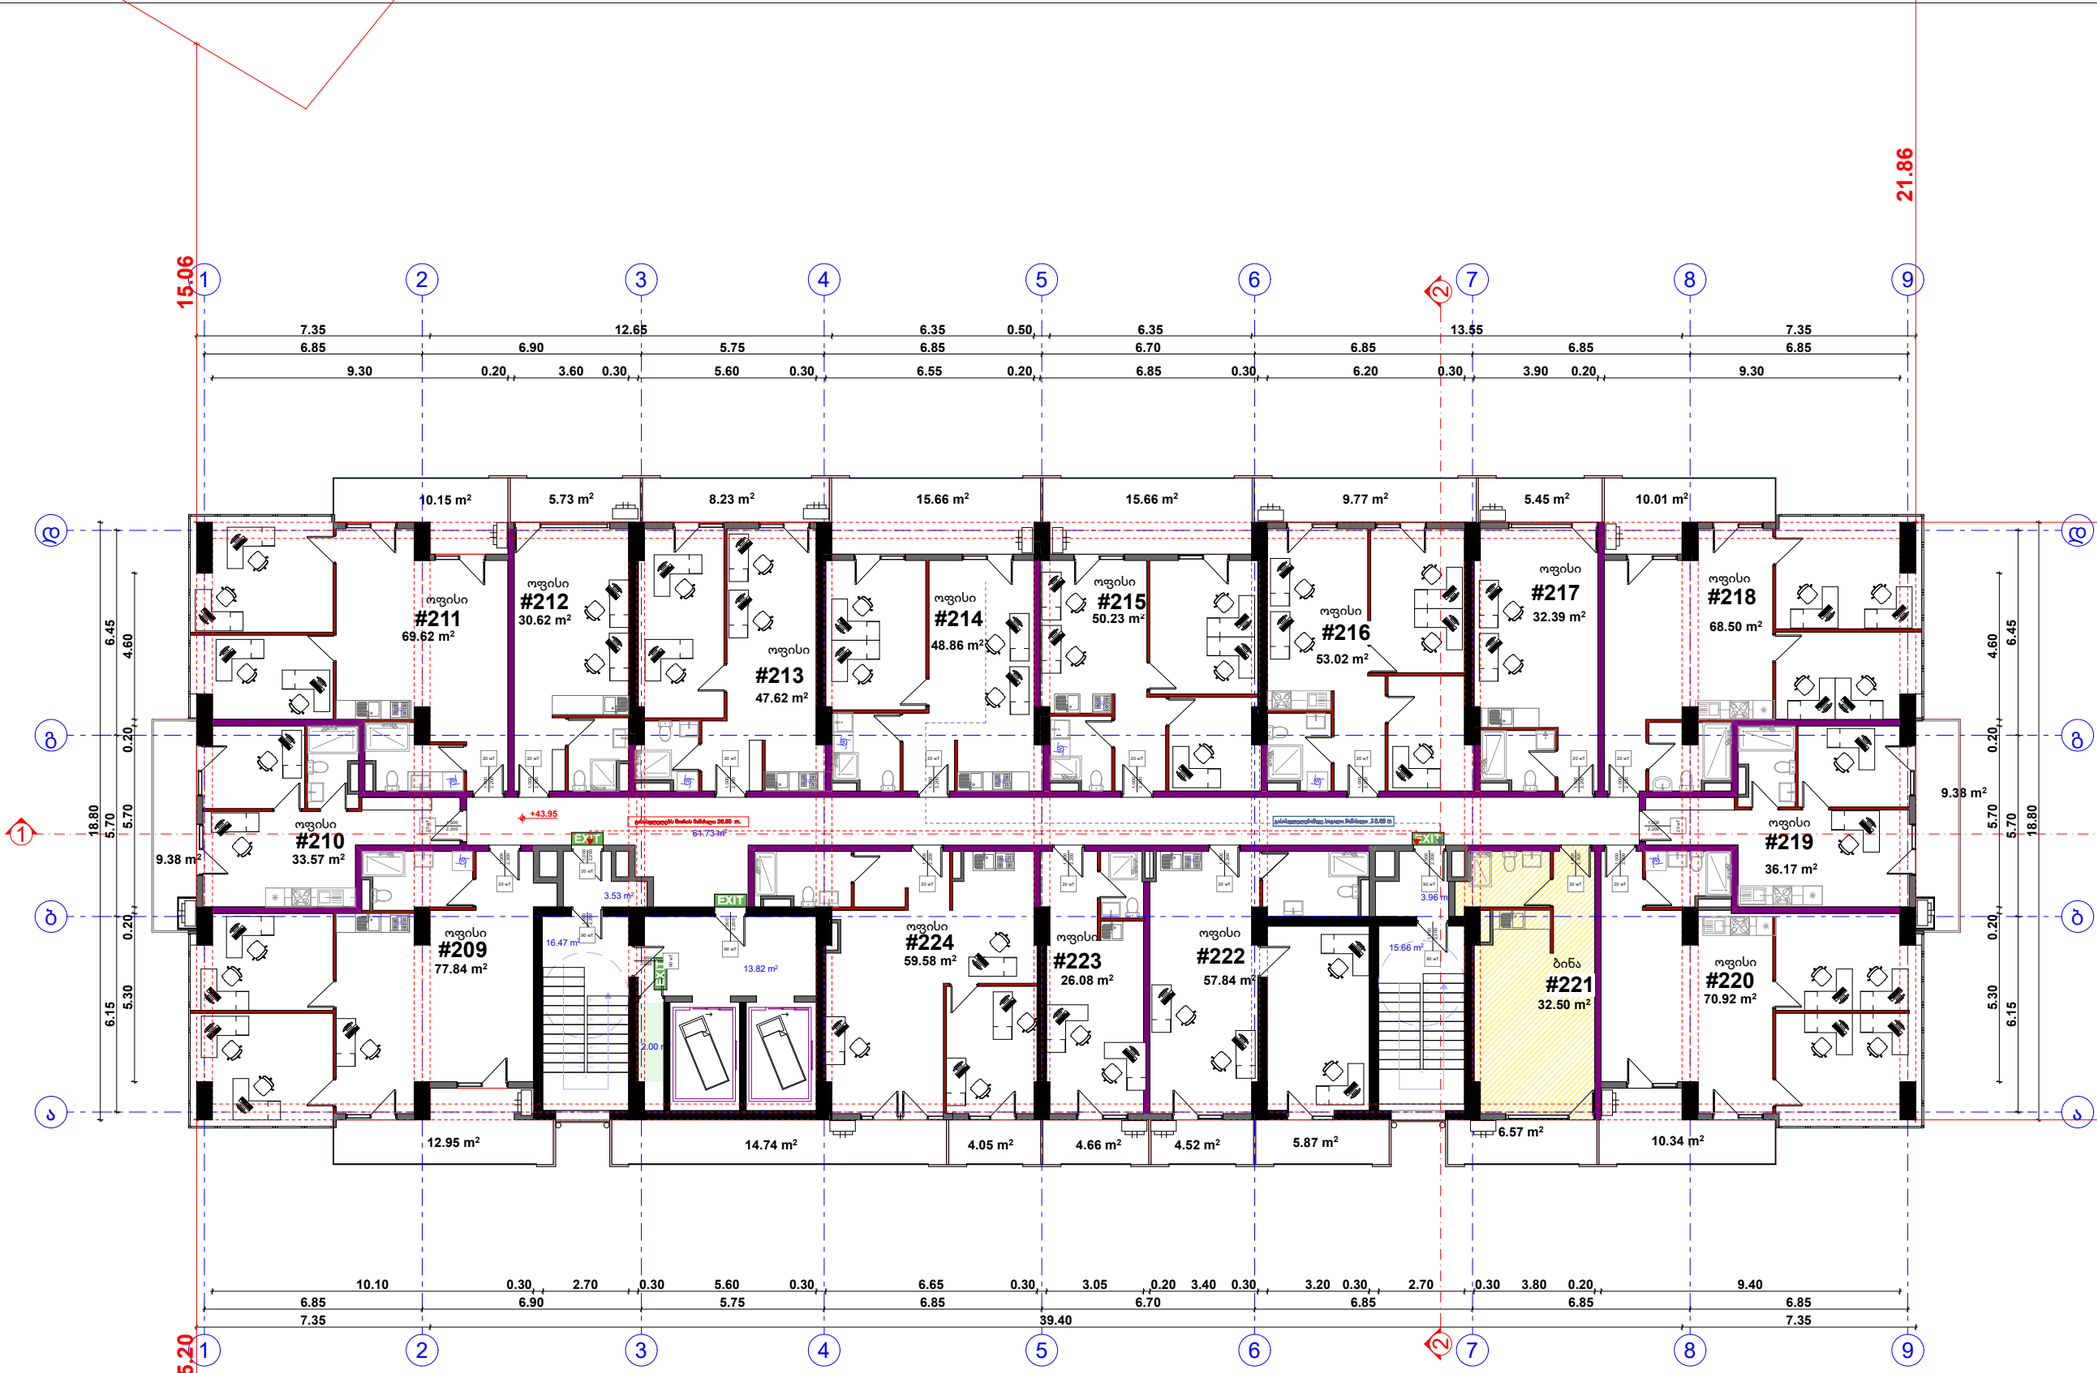

შპს " მეგობრობა"

15 სართულის გეგმა

საცხოვრებელი 32,5 მ2
კომერციული 762,86 მ2
საზაფხულო 169.01 მ2
კიბე დერეფანი 163.08 მ2

პროექტირებული პროექტი

არქიტექტორი. შემსრულებელი.

ნინო გაბუნია

მისამართი: ქალაქი თბილისი , ჩიხი გორგასლის , N2

01.18.09.005.012

დამკვეთი მ. არევაძე

მრავალფუნქციური შენობა/ საოფისე საცხოვრებელი

A3

2025

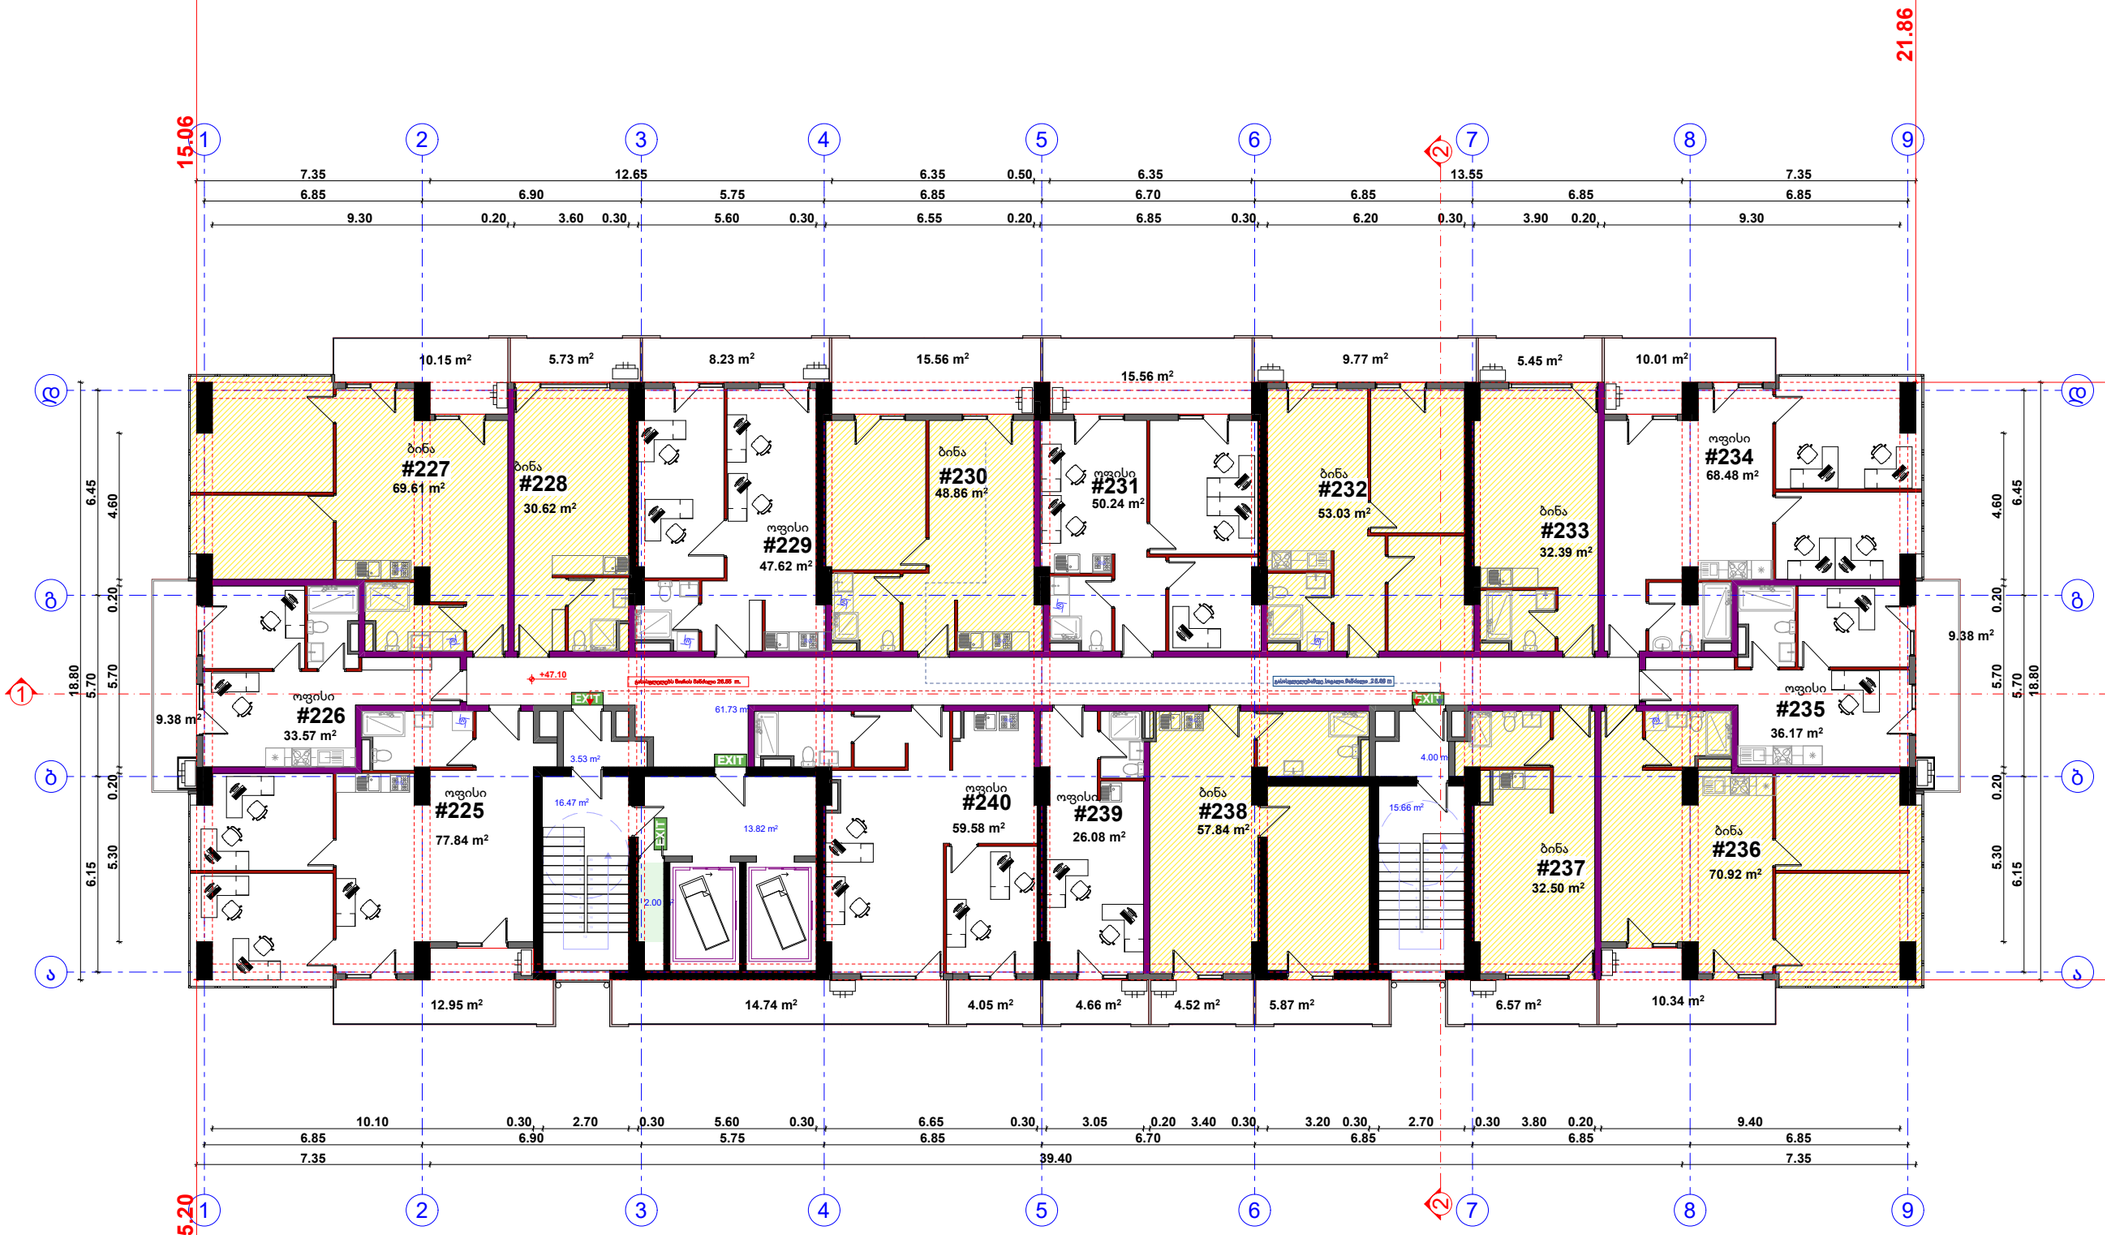

შპს " მეგობრობა"

16 სართულის გეგმა

საცხოვრებელი 395,77 მ2
კომერციული 399,58 მ2
საზაფხულო 162.92 მ2
კიბე დერეფანი 115.21 მ2

პროექტირებული პროექტი

არქიტექტორი. შემსრულებელი.

ნინო გაბუნია

მისამართი: ქალაქი თბილისი , ჩიხი გორგასლის , N2

01.18.09.005.012

დამკვეთი მ. არევაძე

მრავალფუნქციური შენობა/ საოფისე საცხოვრებელი

A3

2025

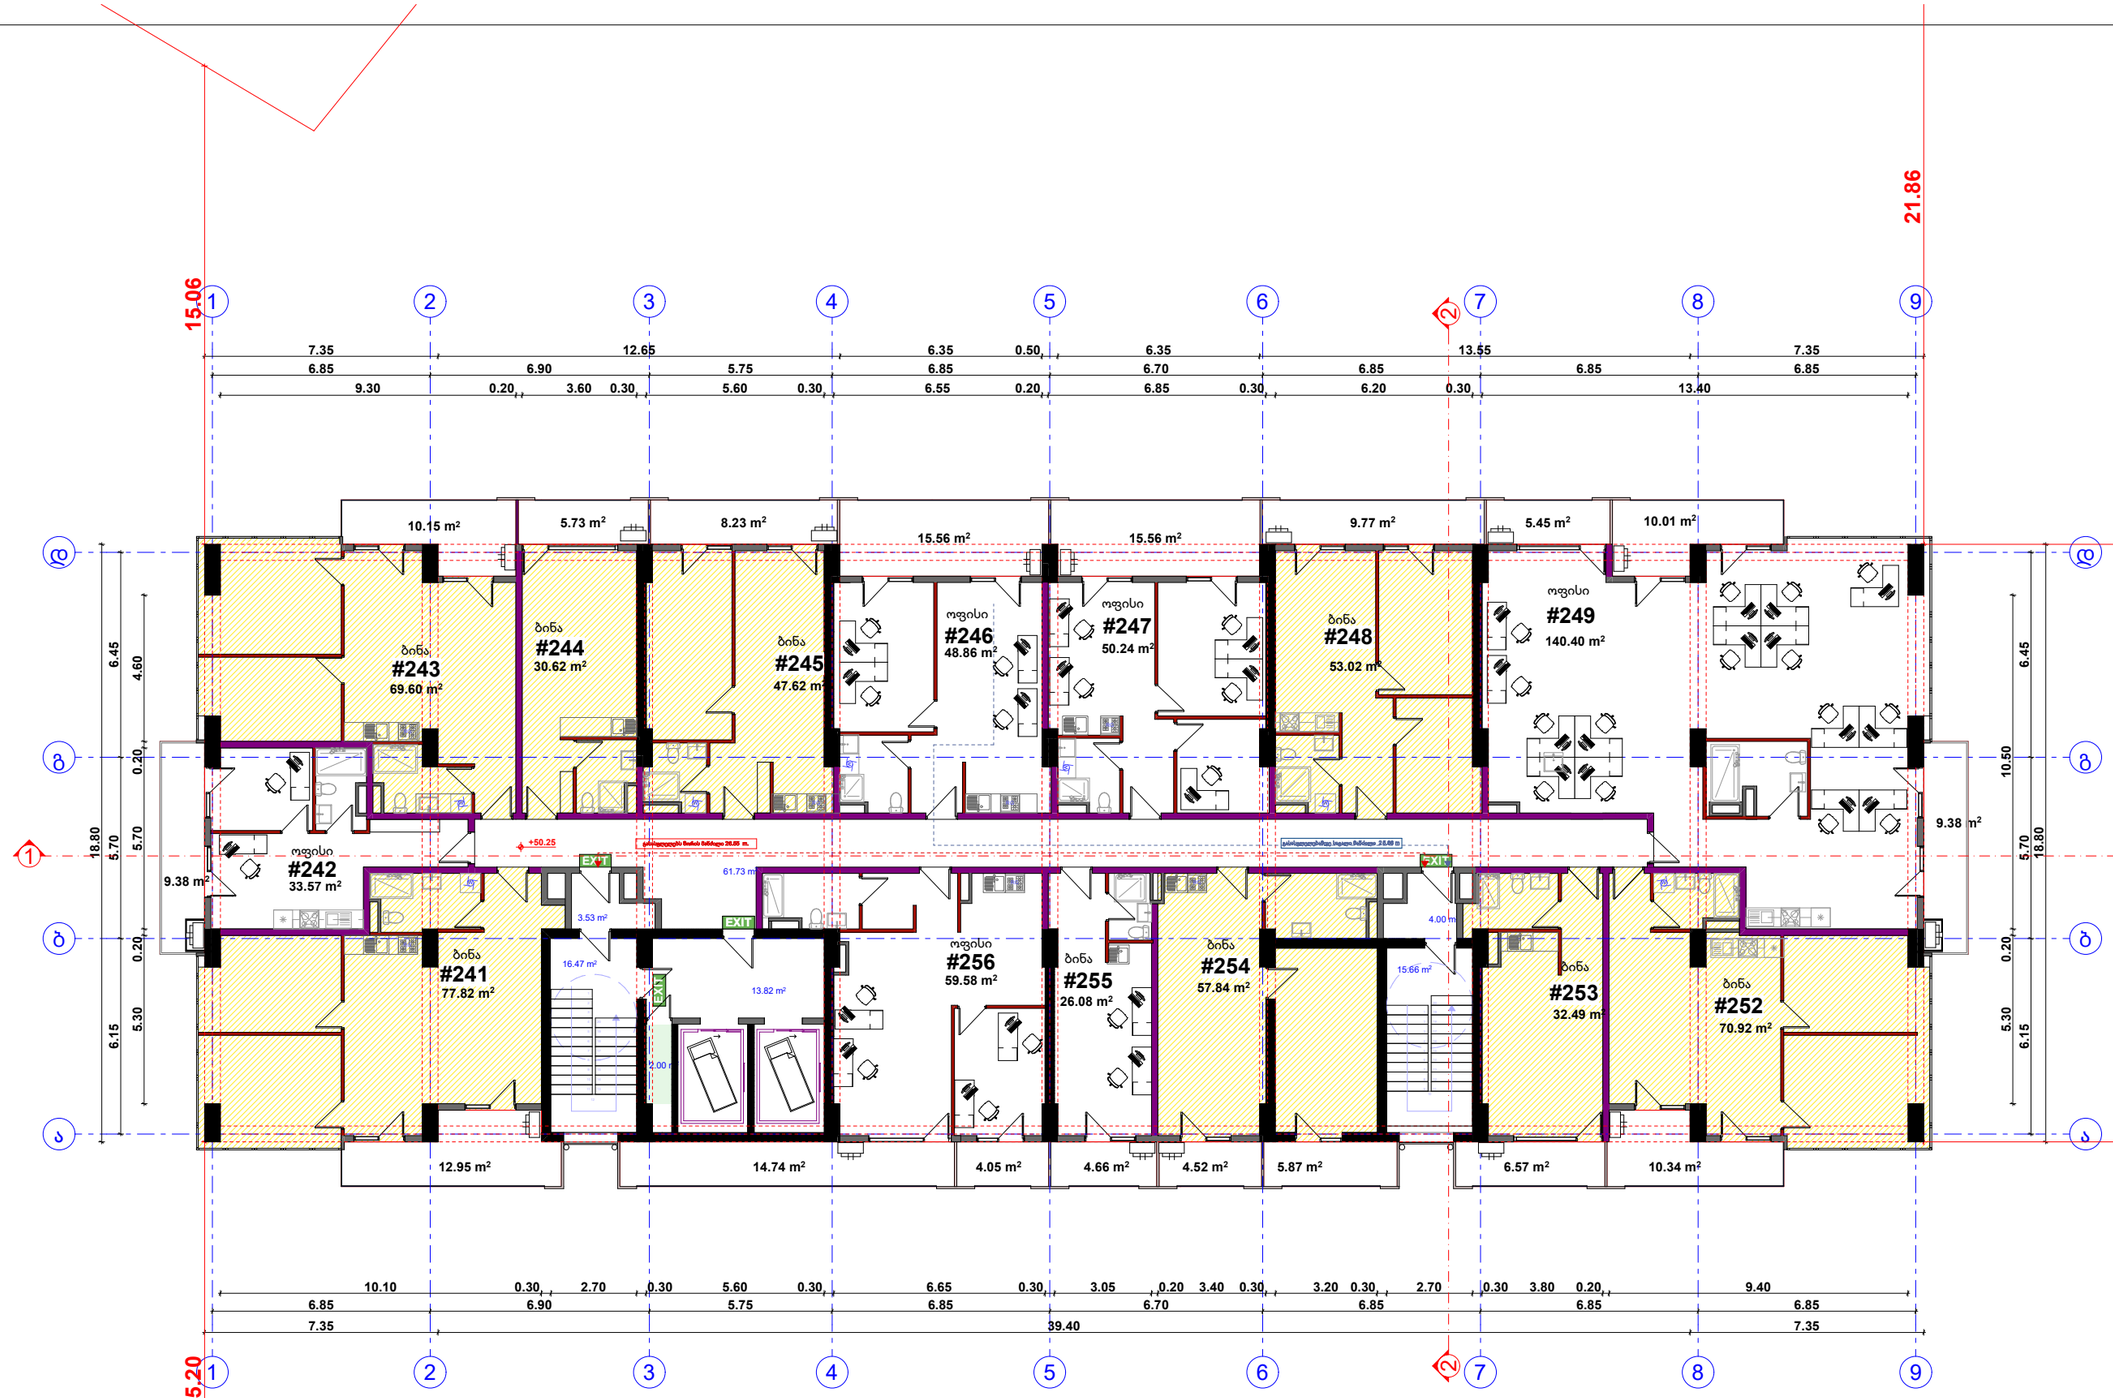

შპს " მეგობრობა"

17 სართულის გეგმა

საცხოვრებელი 439,93მ2
კომერციული 358,73 მ2
საზაფხულო 162.92 მ2
კიბე დერეფანი 115.21 მ2

კორექტირებული პროექტი

არქიტექტორი. შემსრულებელი.

ნინო გაბუნია

მისამართი: ქალაქი თბილისი , ჩიხი გორგასლის , N2

01.18.09.005.012

დამკვეთი მ. არევაძე

მრავალფუნქციური შენობა/ საოფისე საცხოვრებელი

A3

2025

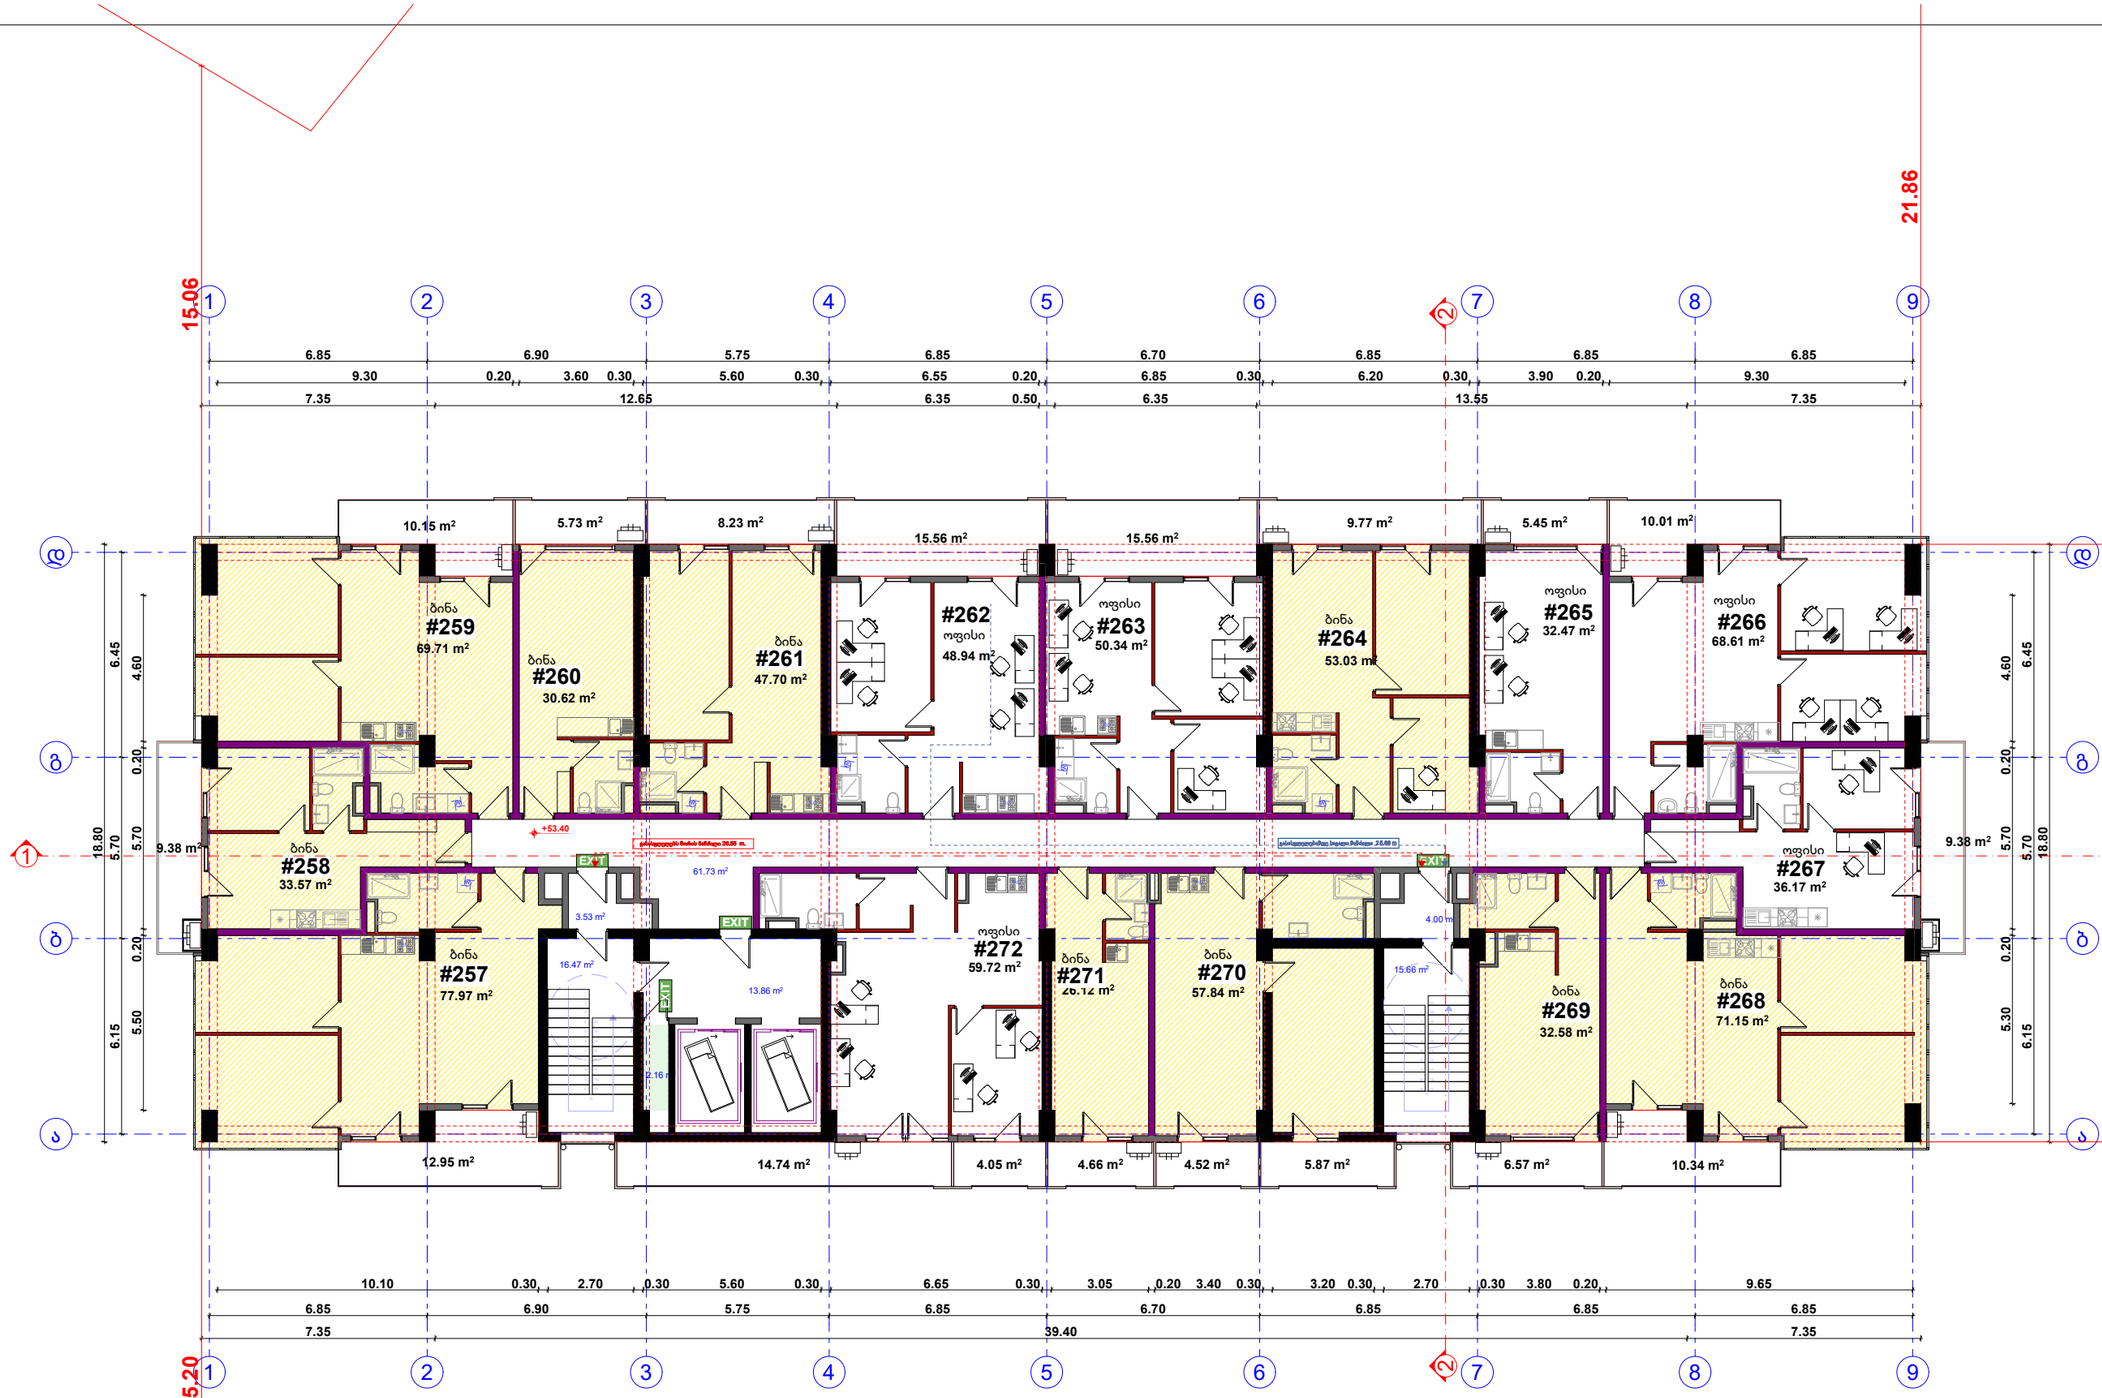

შპს " მეგობრობა"

18 სართულის გეგმა

საცხოვრებელი 500,29 მ2
კომერციული 296,25 მ2
საზაფხულო 162.92 მ2
კიბე დერეფანი 115.25 მ2

პროექტირებული პროექტი
არქიტექტორი. შემსრულებელი. ნინო გაბუნია
მისამართი: ქალაქი თბილისი , ჩიხი გორგასლის , N2 01.18.09.005.012
დამკვეთი მ. არევაძე
მრავალფუნქციური შენობა/ საოფისე საცხოვრებელი
A3
2025

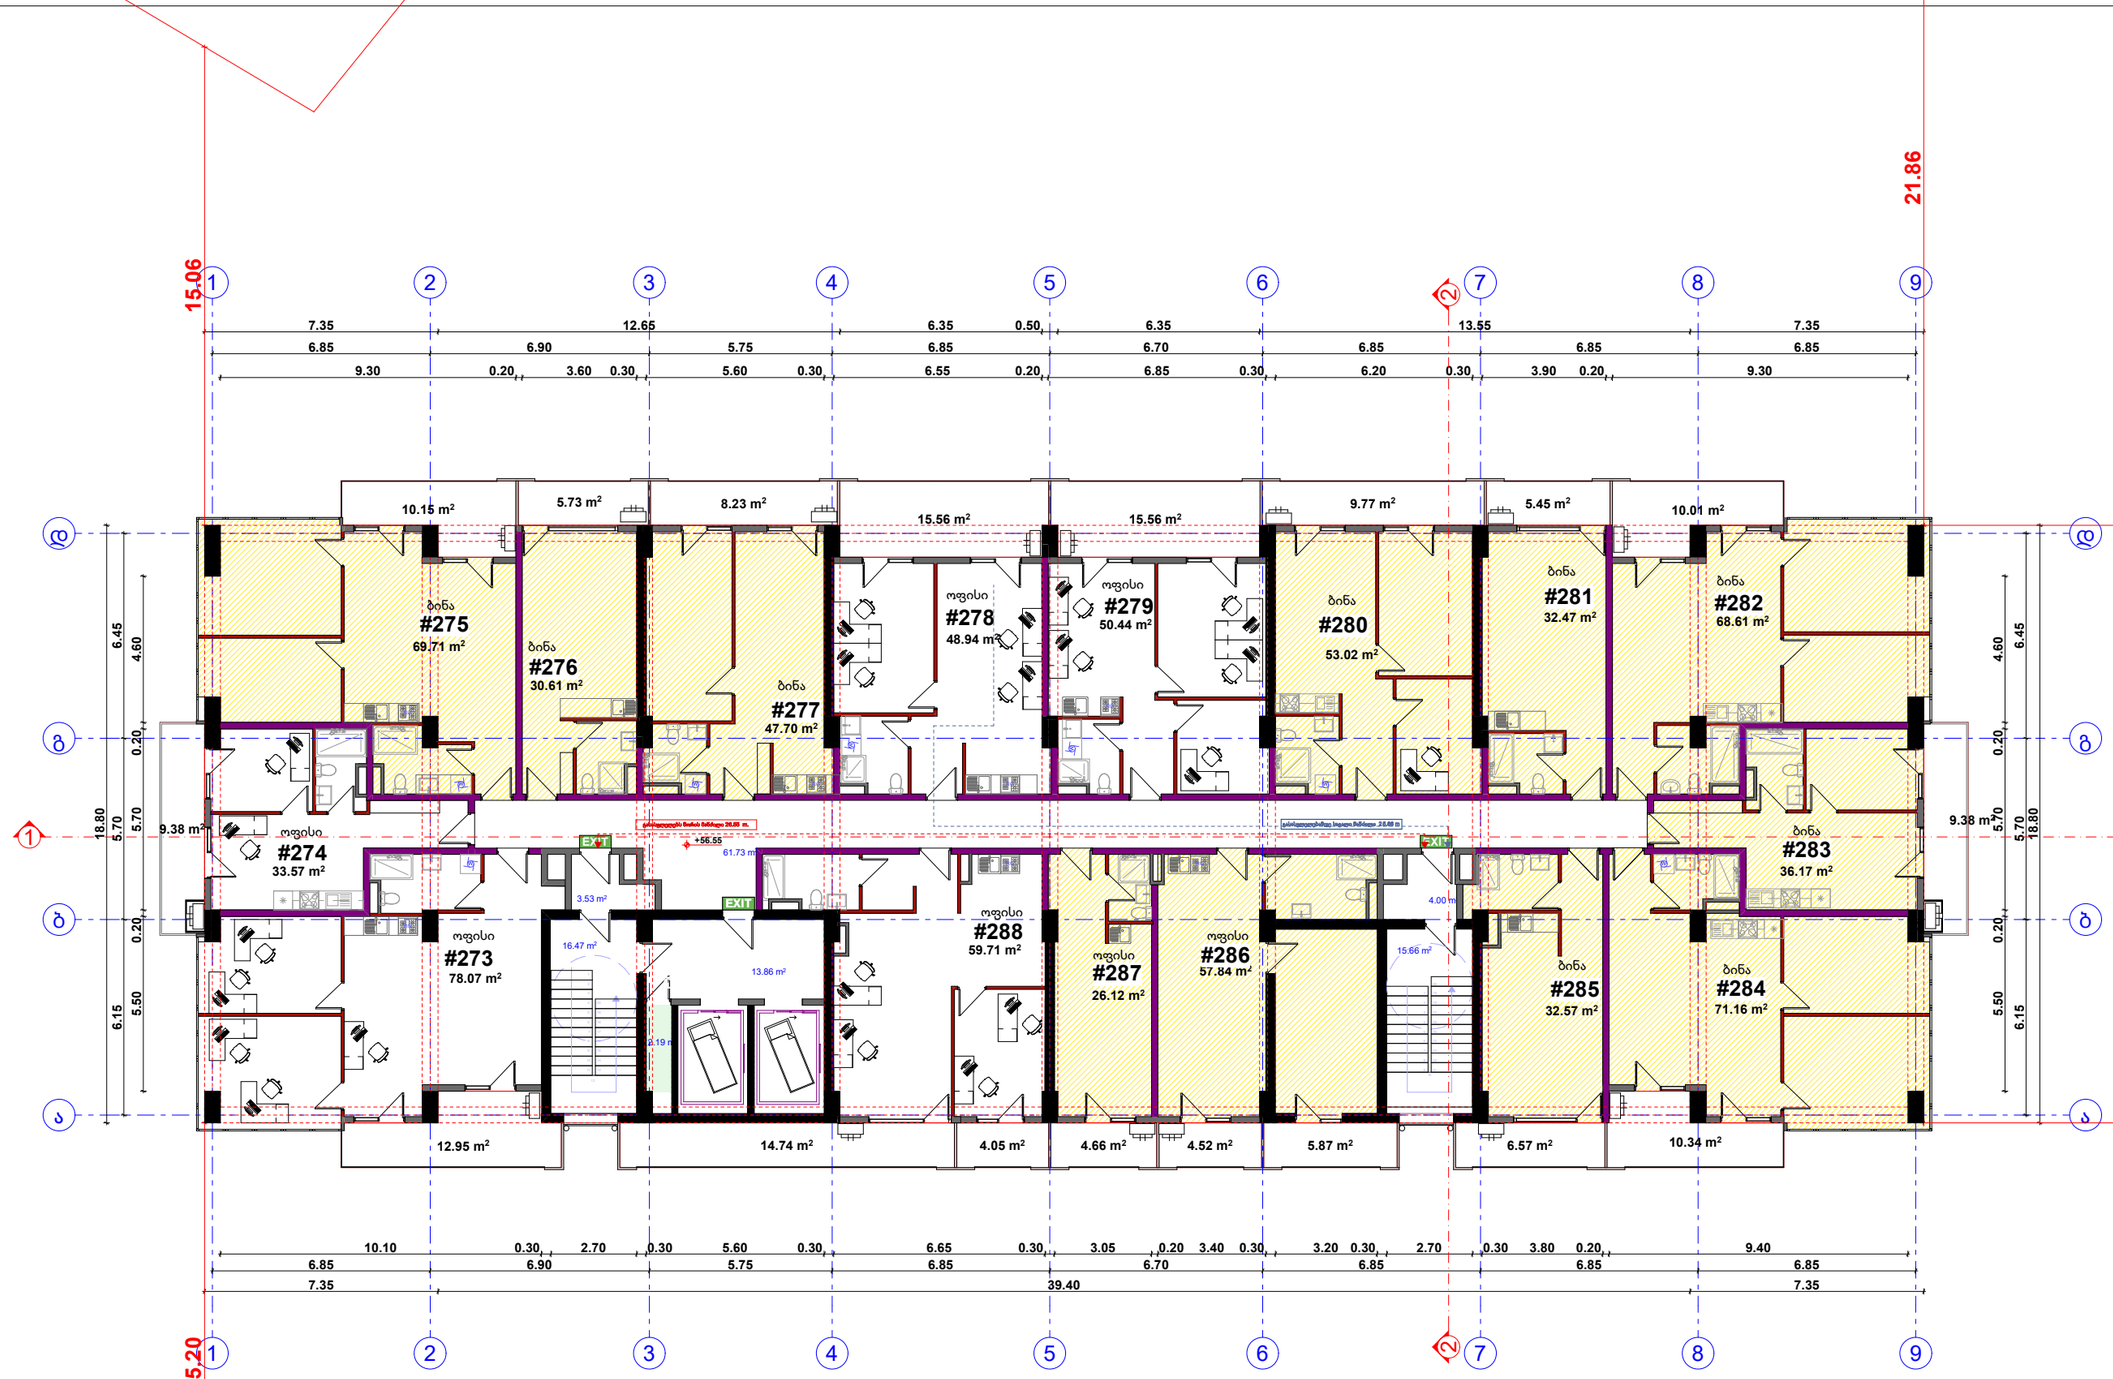

შპს " მეგობრობა"

19 სართულის გეგმა

საცხოვრებელი 525,98 მ2
კომერციული 270,73 მ2
საზაფხულო 162.92 მ2
კიბე დერეფანი 115.25 მ2

ჯორექტირებული პროექტი
არქიტექტორი. შემსრულებელი. ნინო გაბუნია
მისამართი: ქალაქი თბილისი , ჩიხი გორგასლის , N2 01.18.09.005.012
დამკვეთი მ. არევაძე
მრავალფუნქციური შენობა/ საოფისე საცხოვრებელი
A3
2025

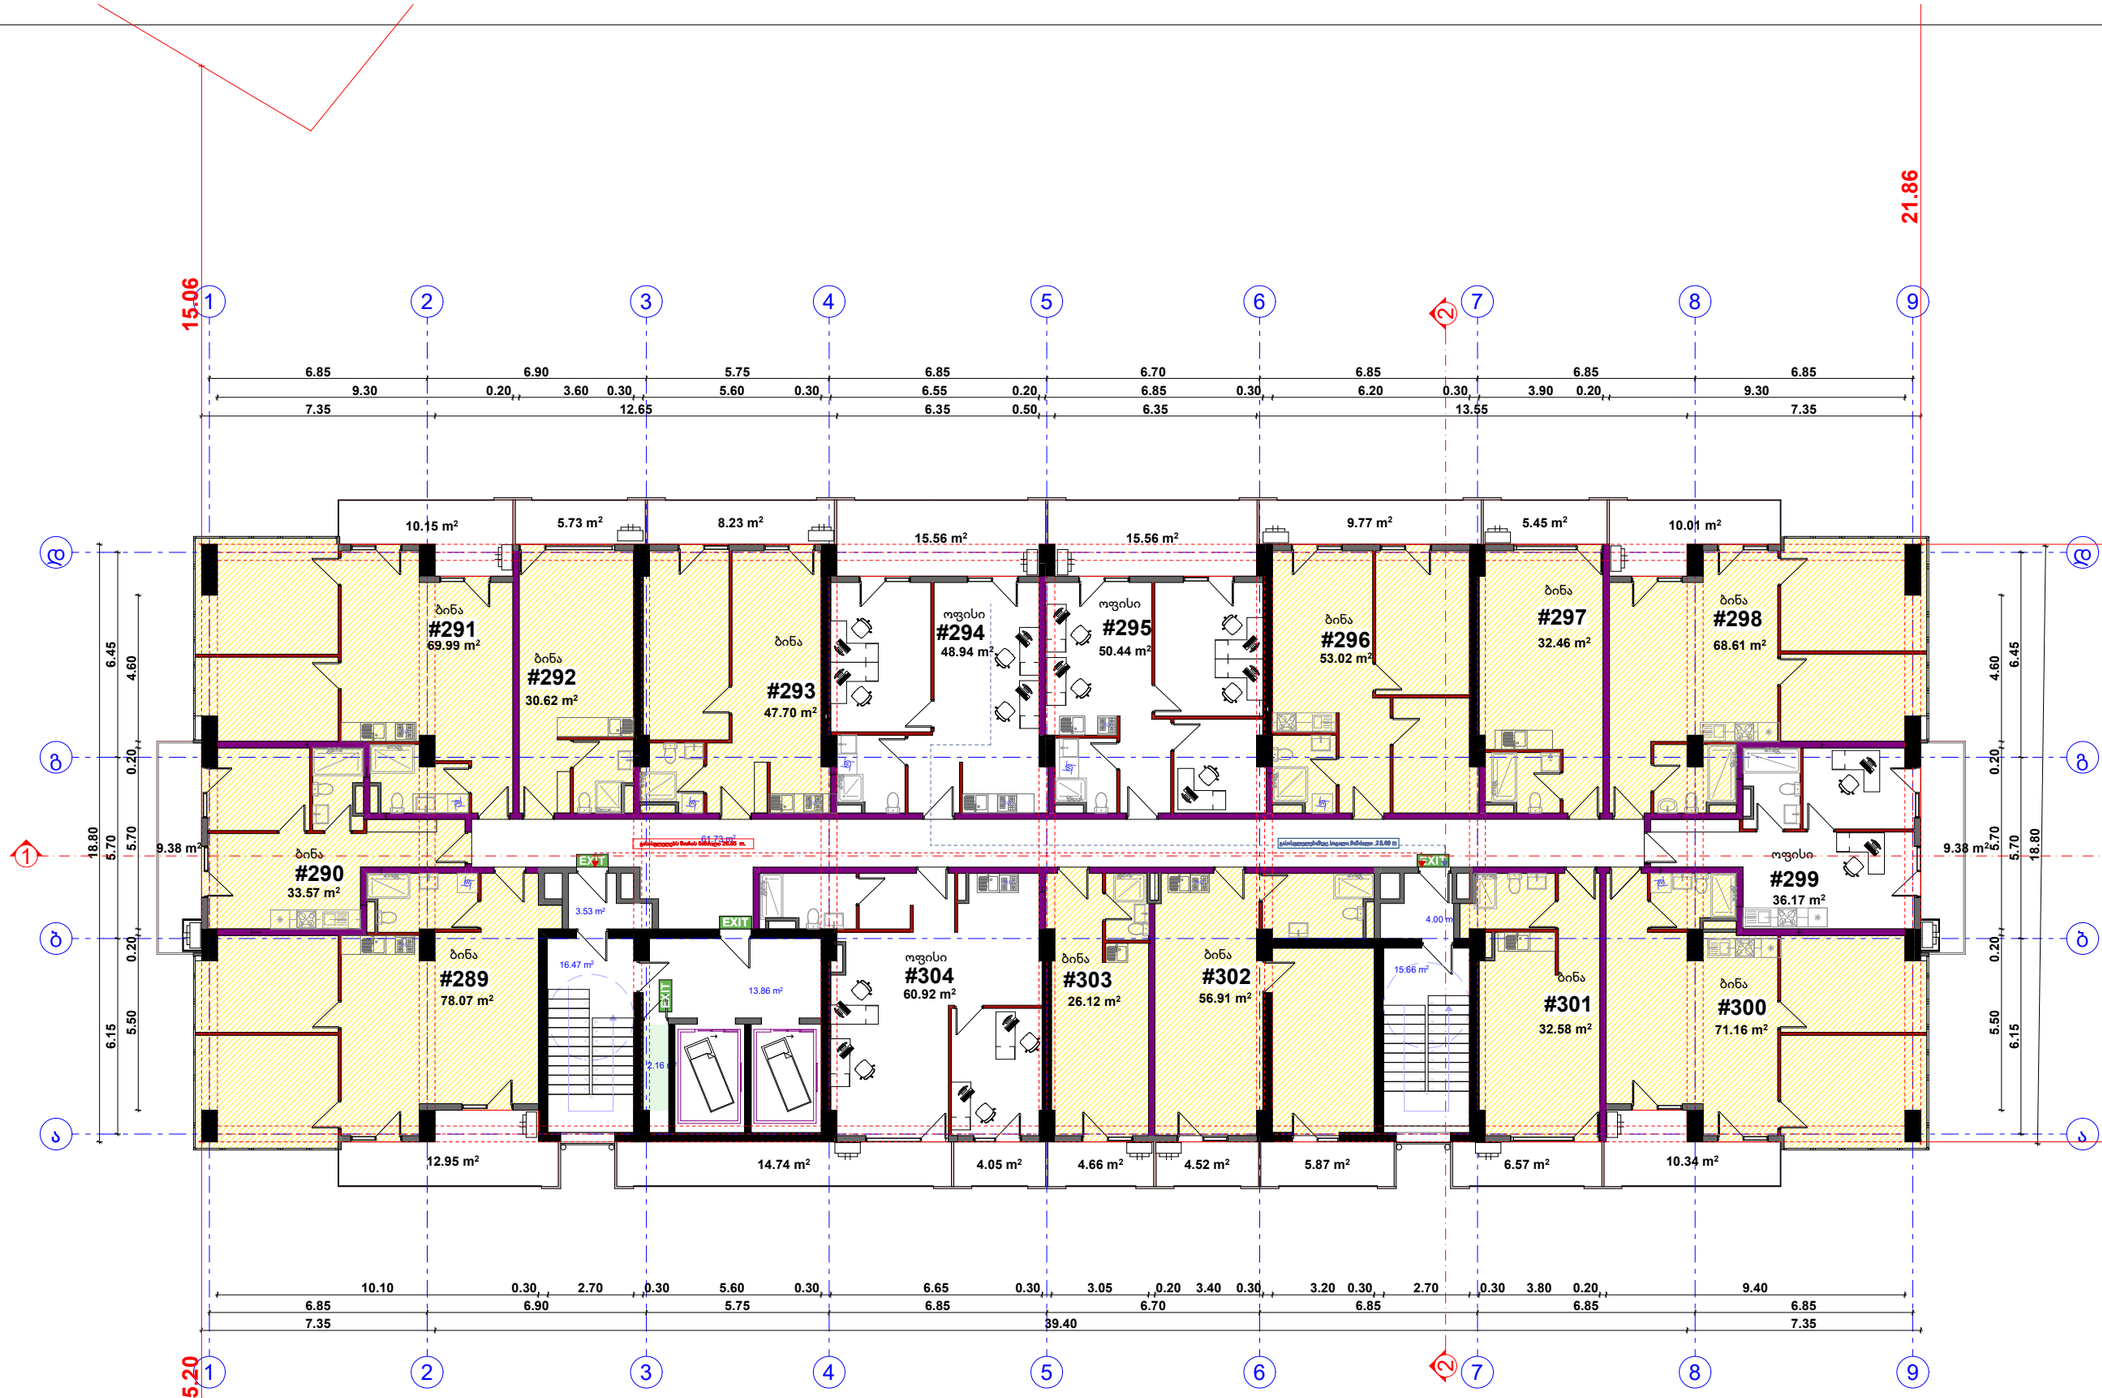

შპს " მეგობრობა"

20 სართულის გეგმა

საცხოვრებელი 600,81 მ2
კომერციული 195,09 მ2
საზაფხულო 162.92 მ2
კიბე დერეფანი 117.25 მ2

პროექტირებული პროექტი

არქიტექტორი. შემსრულებელი.

ნინო გაბუნია

მისამართი: ქალაქი თბილისი , ჩიხი გორგასლის , N2

01.18.09.005.012

დამკვეთი მ. არევაძე

მრავალფუნქციური შენობა/ საოფისე საცხოვრებელი

A3

2025

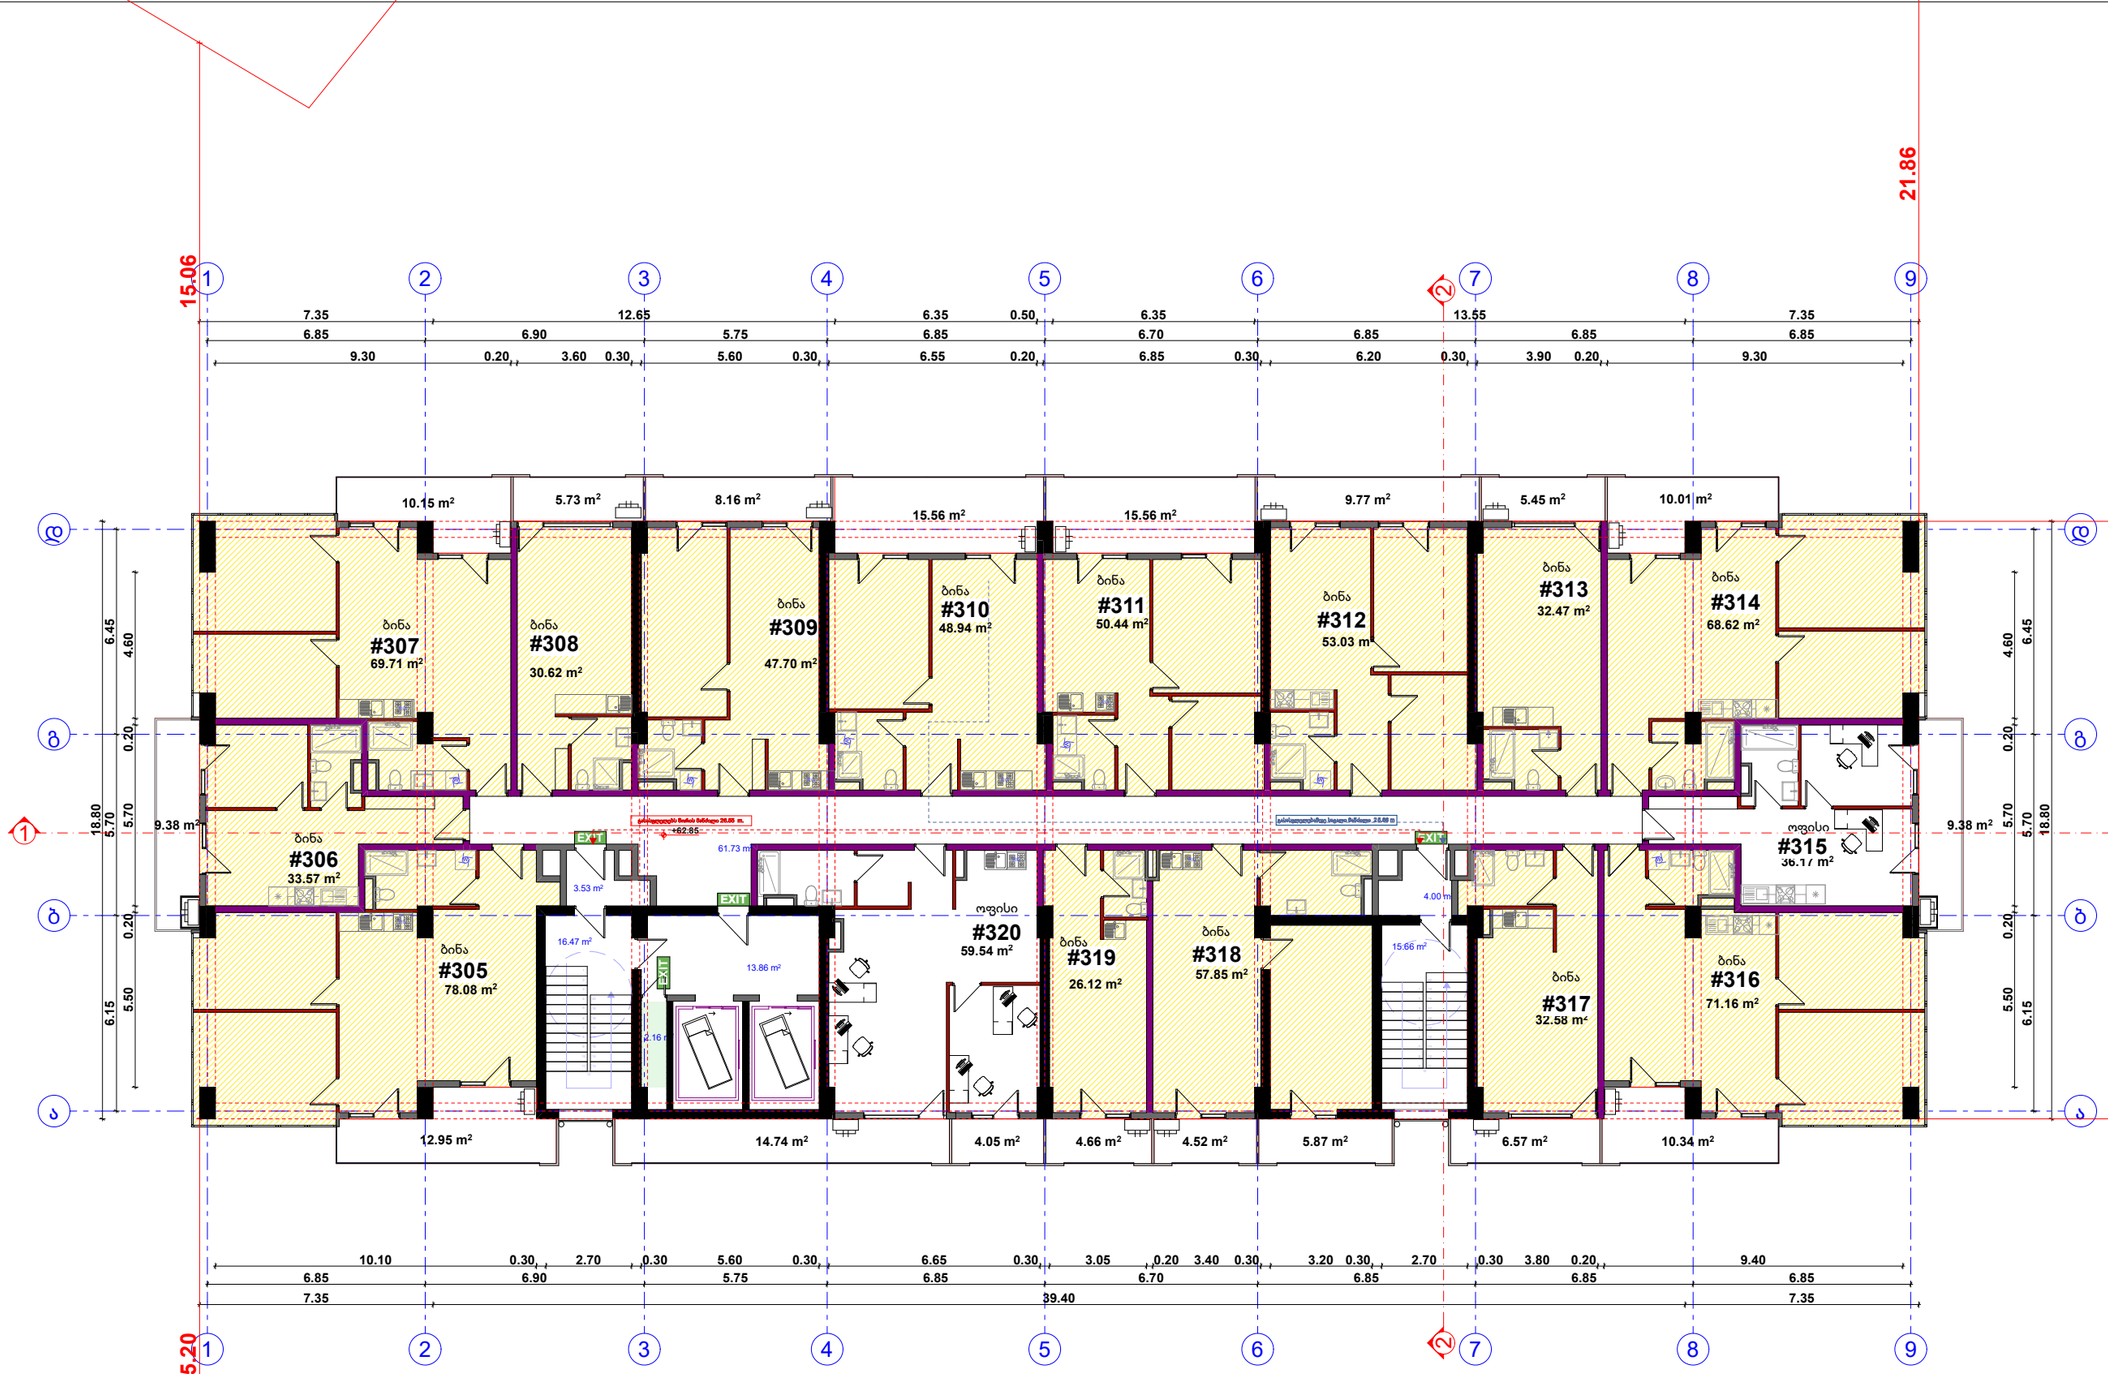

შპს " მეგობრობა"

21 სართულის გეგმა

საცხოვრებელი 700,89 მ2
კომერციული 95,71 მ2
საზაფხულო 162.85 მ2
კიბე დერეფანი 115.25 მ2

კორექტირებული პროექტი
არქიტექტორი. შემსრულებელი. ნინო გაბუნია
მისამართი: ქალაქი თბილისი , ჩიხი გორგასლის , N2 01.18.09.005.012
დამკვეთი მ. არევაძე
მრავალფუნქციური შენობა/ საოფისე საცხოვრებელი
A3
2025

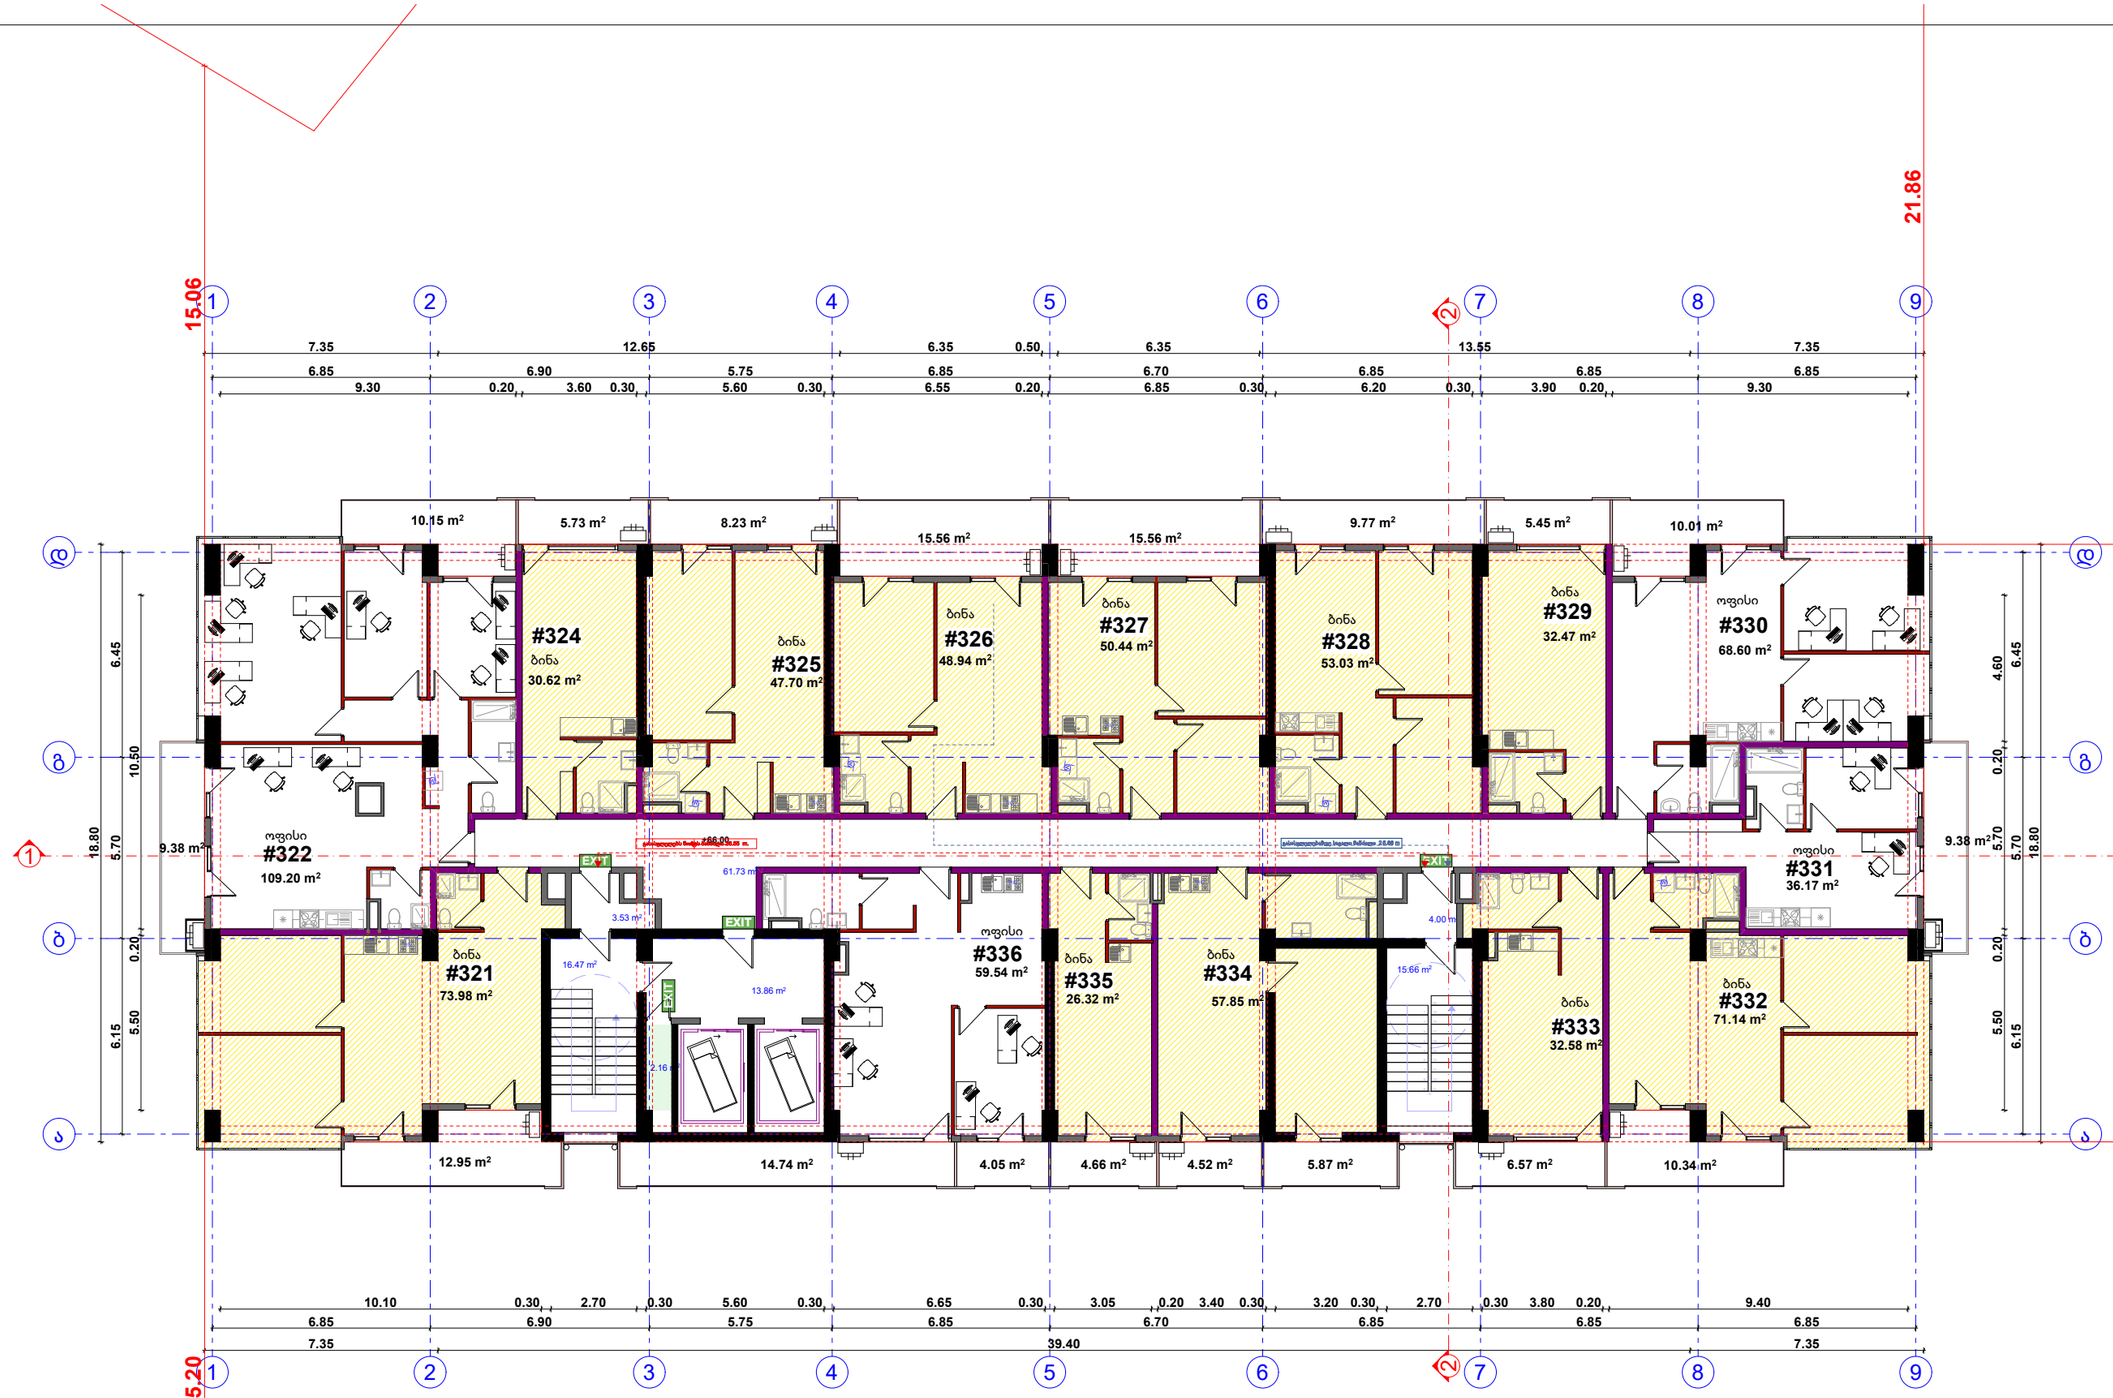

შპს " მეგობრობა"

22 სართულის გეგმა

საცხოვრებელი 525,07მ2
კომერციული 273,51 მ2
საზაფხულო 158.4 მ2
კიბე დერეფანი 115.25 მ2

ჯორექტირებული პროექტი

არქიტექტორი. შემსრულებელი.

ნინო გაბუნია

მისამართი: ქალაქი თბილისი , ჩიხი გორგასლის , N2

01.18.09.005.012

დამკვეთი მ. არევაძე

მრავალფუნქციური შენობა/ საოფისე საცხოვრებელი

A3

2025

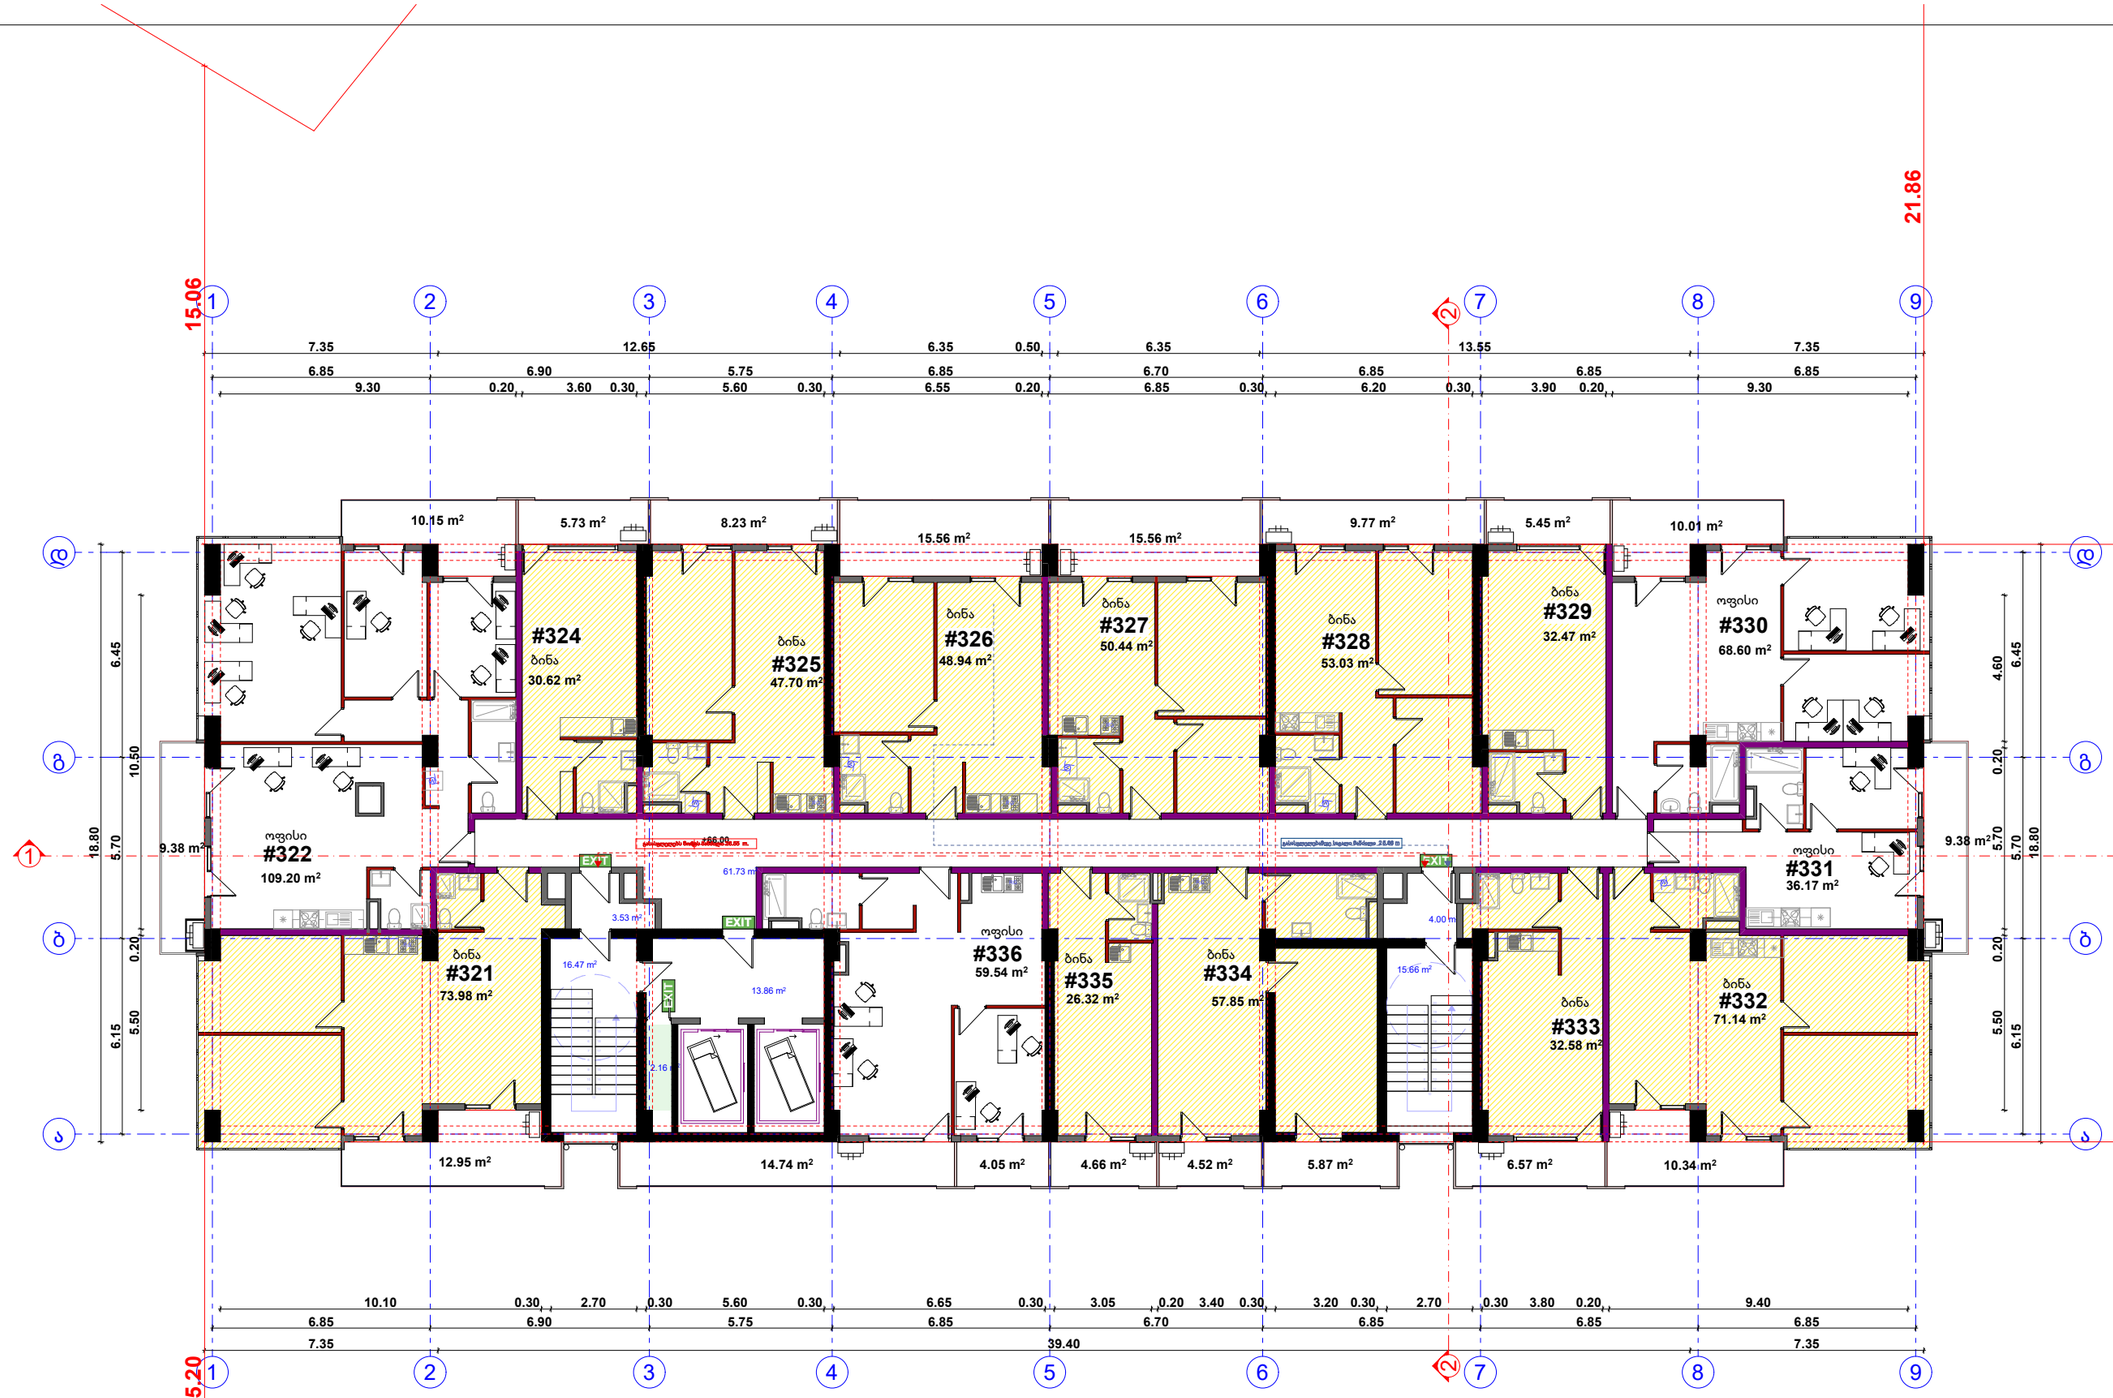

შპს " მეგობრობა"

22 სართულის გეგმა

საცხოვრებელი 525,07მ2
კომერციული 273,51 მ2
საზაფხულო 158.4 მ2
კიბე დერეფანი 115.25 მ2

ჯორექტირებული პროექტი

არქიტექტორი. შემსრულებელი.

ნინო გაბუნია

მისამართი: ქალაქი თბილისი , ჩიხი გორგასლის , N2

01.18.09.005.012

დამკვეთი მ. არევაძე

მრავალფუნქციური შენობა/ საოფისე საცხოვრებელი

A3

2025



შპს " მეგობრობა"

23 სართულის გეგმა

საცხოვრებელი 566,31 მ2
კომერციულიი 230,47 მ2
საზაფხულო 162.92 მ2
კიბე დერეფანი 115.25 მ2

პროექტირებული პროექტი

არქიტექტორი. შემსრულებელი.

ნინო გაბუნია

მისამართი: ქალაქი თბილისი , ჩიხი გორგასლის , N2

01.18.09.005.012

დამკვეთი მ. არევაძე

მრავალფუნქციური შენობა/ საოფისე საცხოვრებელი

A3

2025

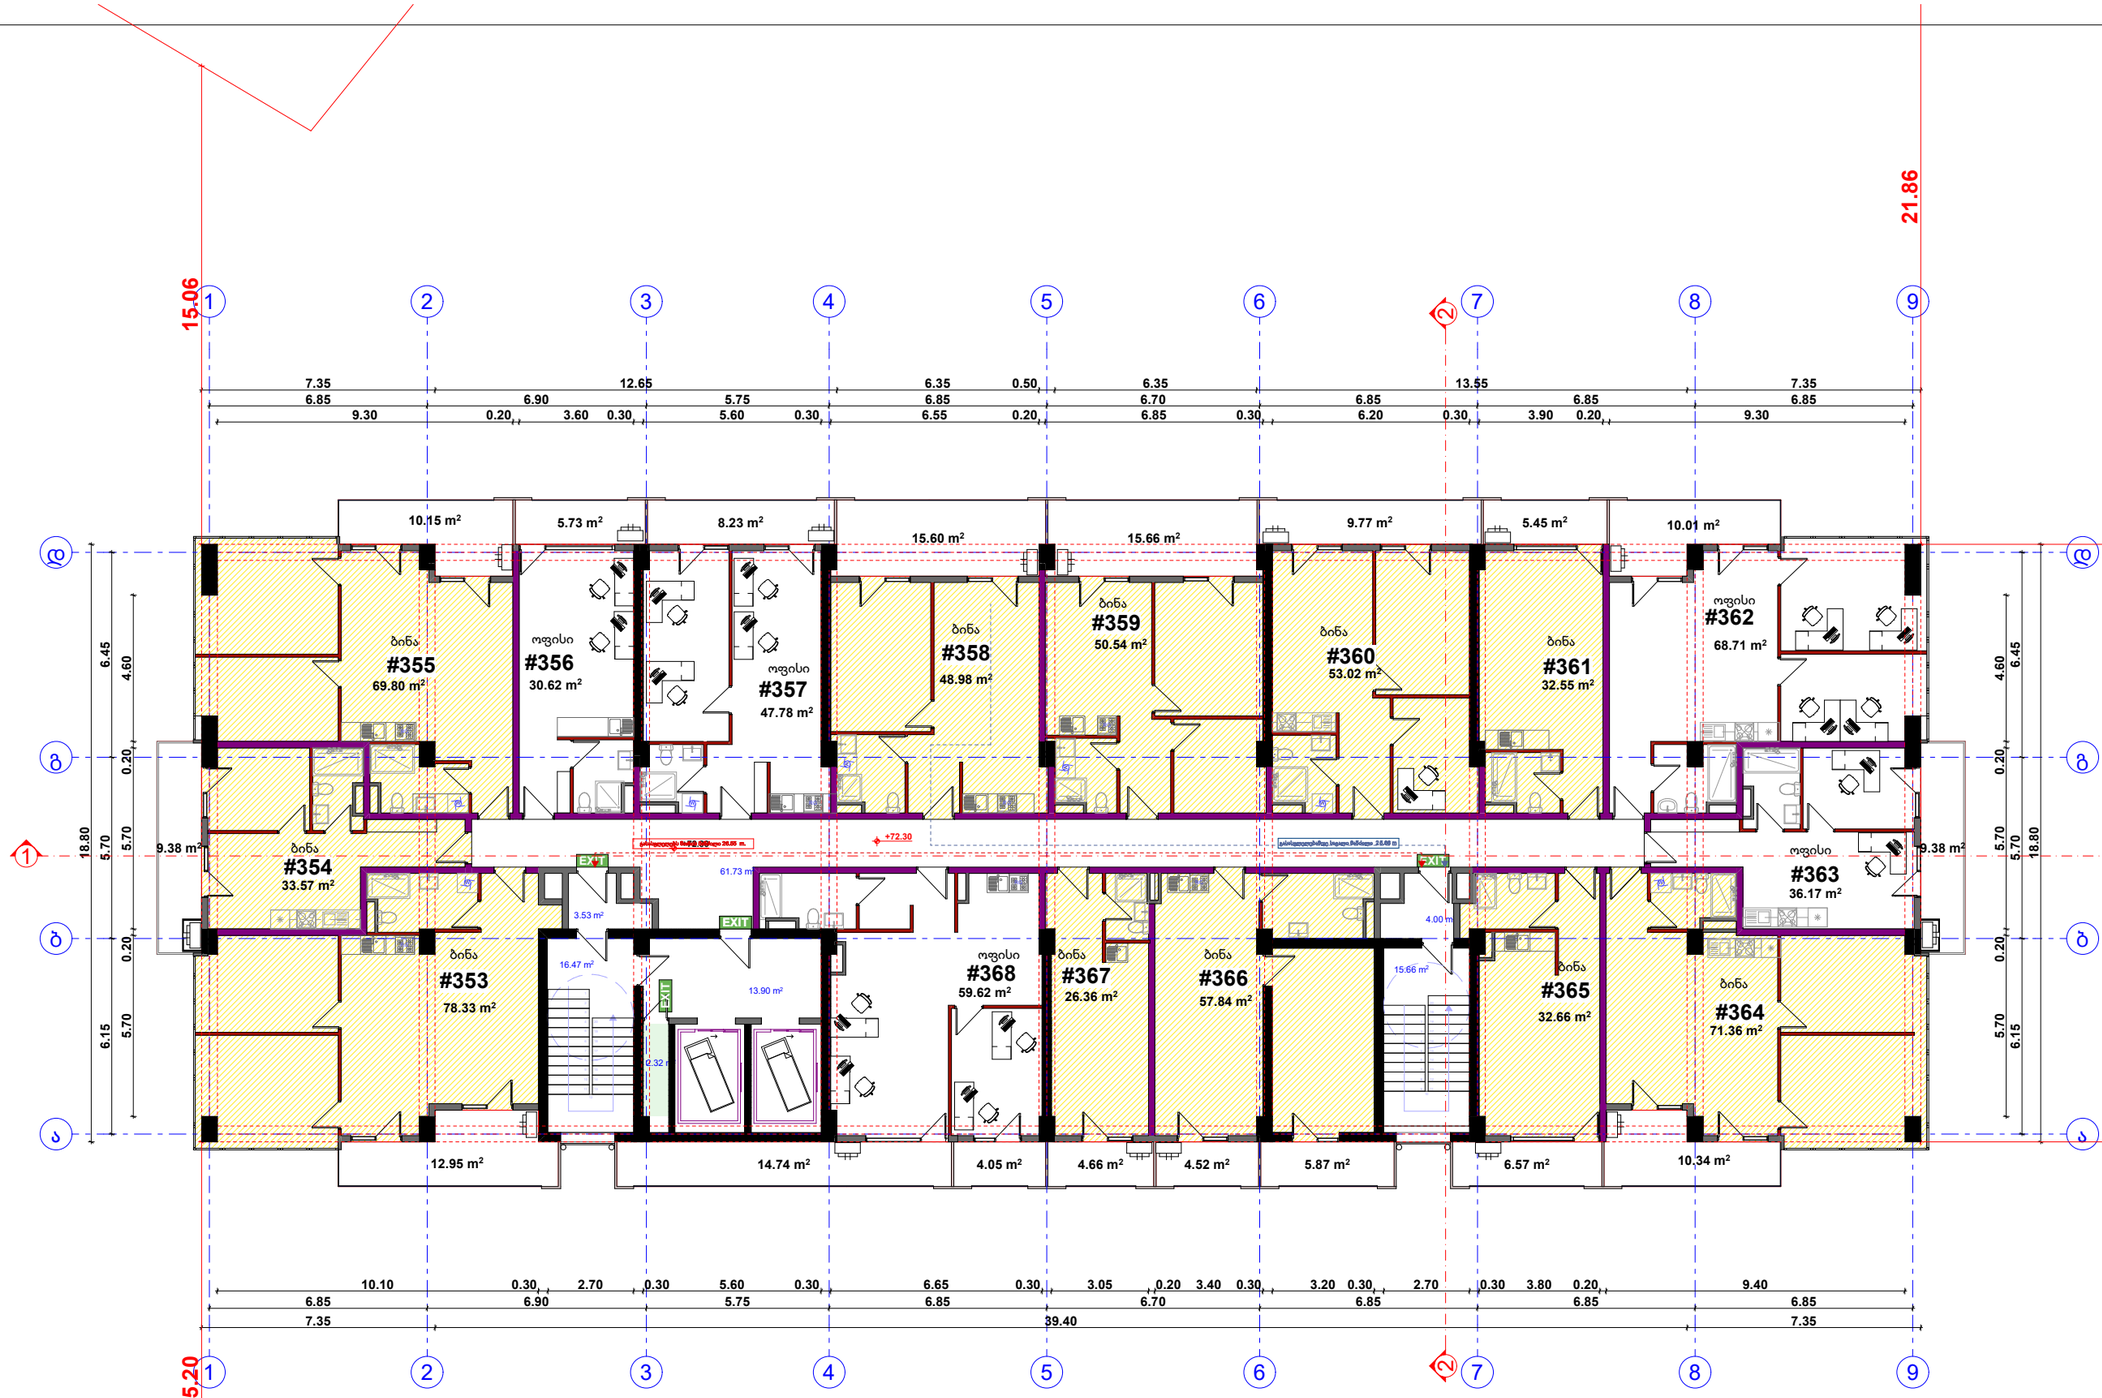

შპს " მეგობრობა"

24 სართულის გეგმა

საცხოვრებელი 555,01 მ2
კომერციული242,9 მ2
საზაფხულო 163 მ2
კიბე დერეფანი 115.29 მ2

ჯორექტირებული პროექტი
არქიტექტორი. შემსრულებელი. ნინო გაბუნია
მისამართი: ქალაქი თბილისი , ჩიხი გორგასლის , N2 01.18.09.005.012
დამკვეთი მ. არევაძე
მრავალფუნქციური შენობა/ საოფისე საცხოვრებელი
A3
2025

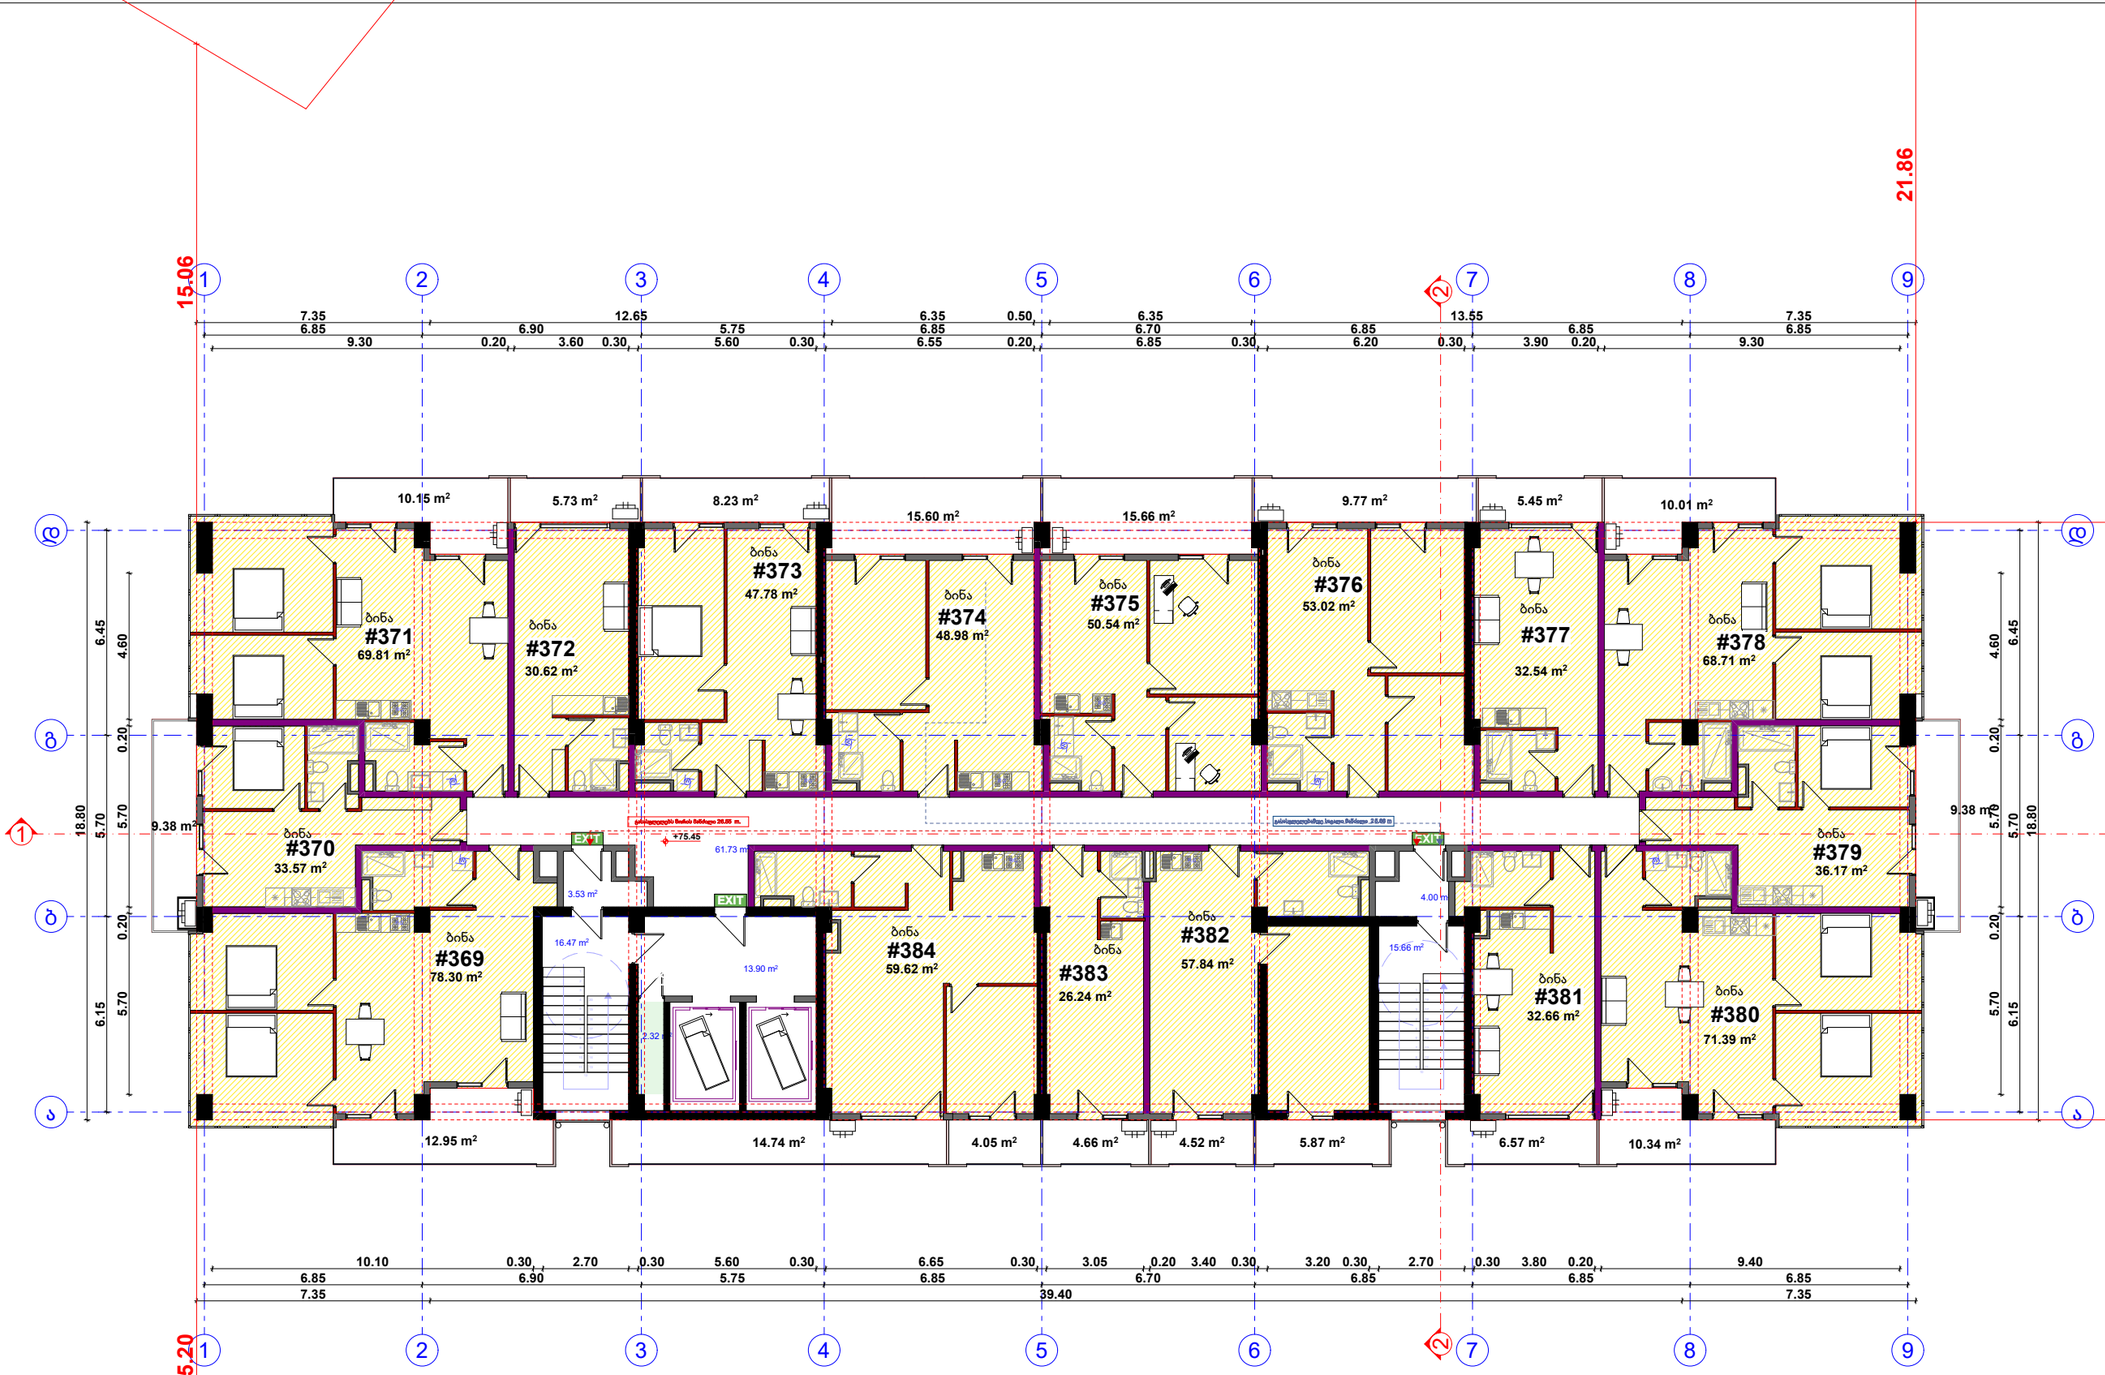

შპს " მეგობრობა"

25 სართულის გეგმა

საცხოვრებელი797,79 მ2
საზაფხულო 163.06 მ2
კიბე დერეფანი 115.29 მ2

პროექტირებული პროექტი

არქიტექტორი. შემსრულებელი.

ნინო გაბუნია

მისამართი: ქალაქი თბილისი , ჩიხი გორგასლის , N2

01.18.09.005.012

დამკვეთი მ. არევაძე

მრავალფუნქციური შენობა/ საოფისე საცხოვრებელი

A3

2025

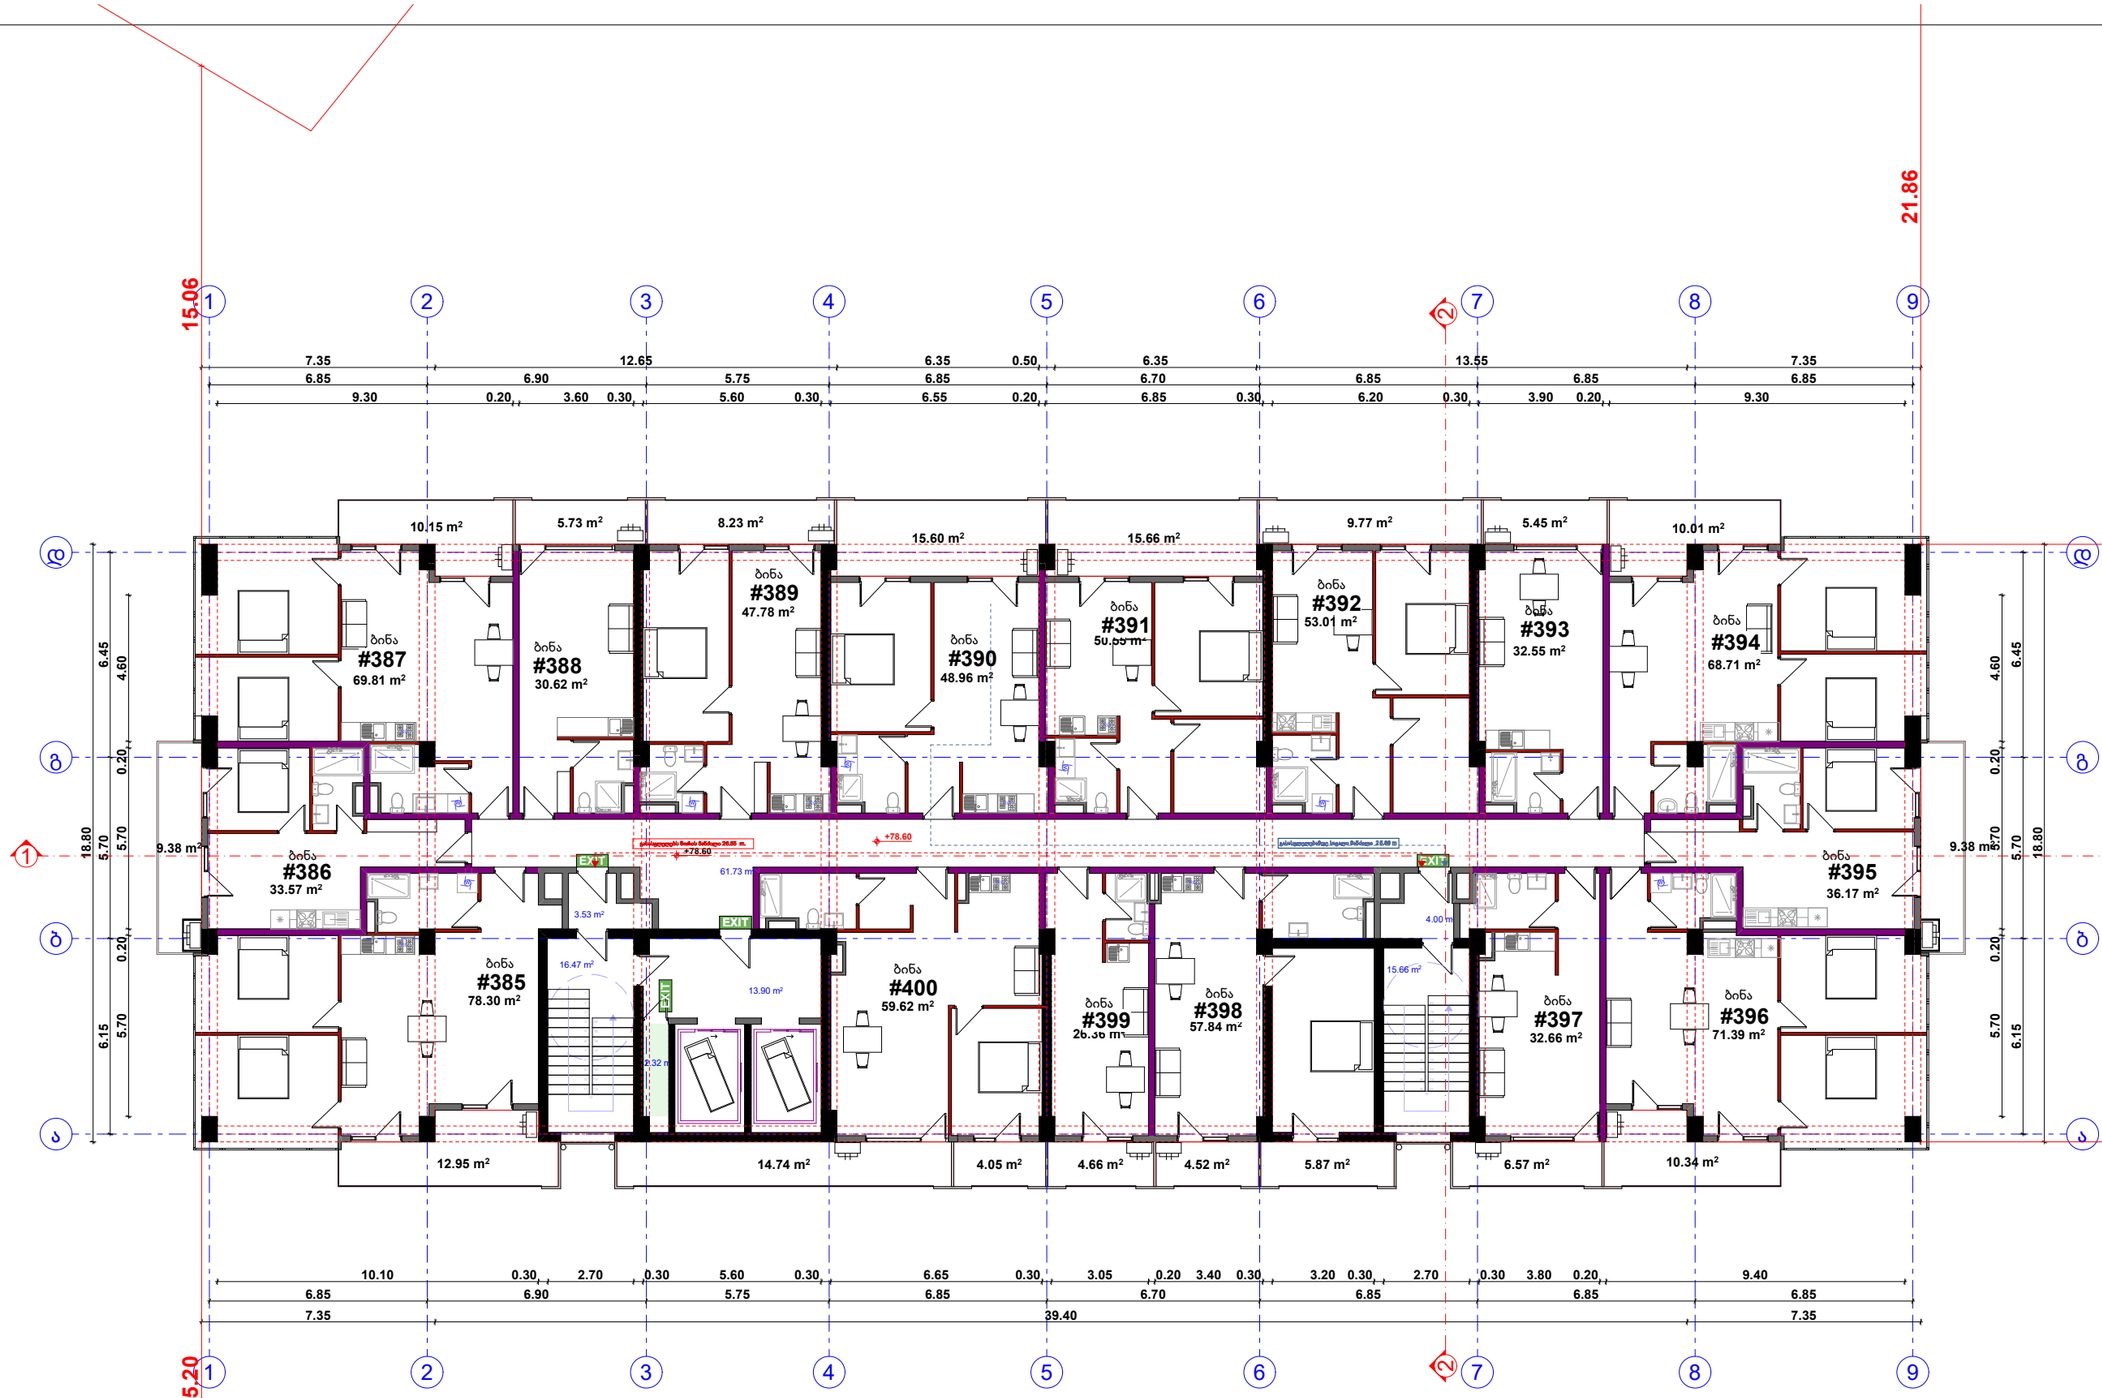

შპს " მეგობრობა"

26 სართულის გეგმა

კომერციულიი 797.9 მ2
საზაფხულო 163.06 მ2
კიბე დერეფანი 115.29 მ2

პროექტირებული პროექტი	
არქიტექტორი. შემსრულებელი.	ნინო გაბუნია
მისამართი: ქალაქი თბილისი , ჩიხი გორგასლის , N2	01.18.09.005.012
დამკვეთი მ. არევაძე	
მრავალფუნქციური შენობა/ საოფისე საცხოვრებელი	
A3	
2025	

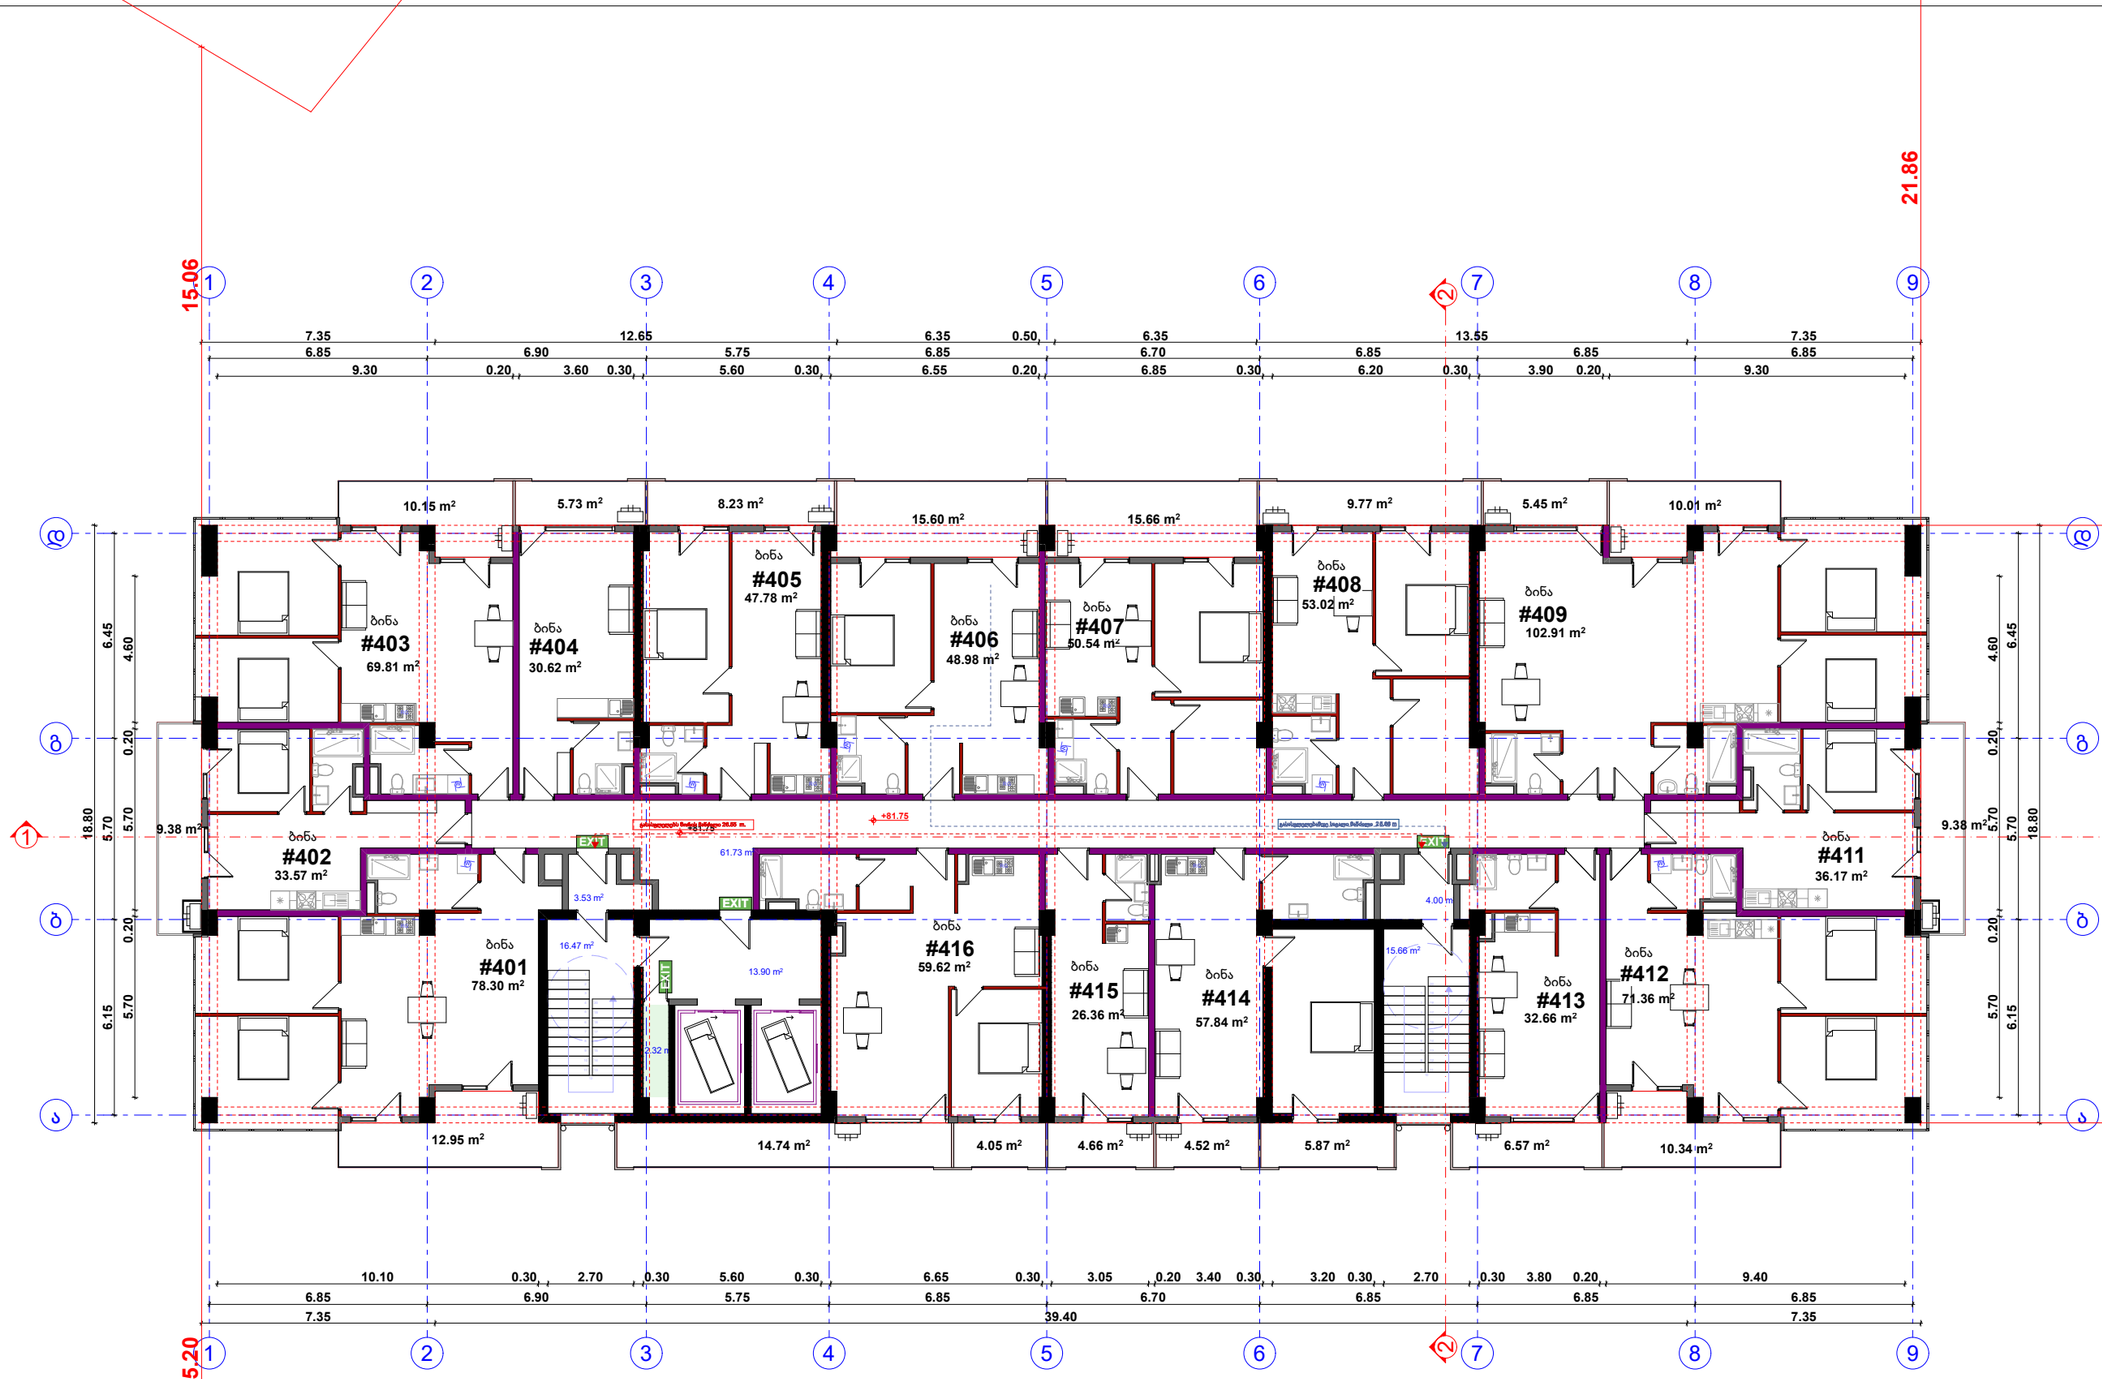

შპს " მეგობრობა"

27 სართულის გეგმა

საცხოვრებელი 797.91 მ2
საზაფხულო 163.02 მ2
კიბე დერეფანი 115.29 მ2

პროექტირებული პროექტი
არქიტექტორი. შემსრულებელი. ნინო გაბუნია
მისამართი: ქალაქი თბილისი , ჩიხი გორგასლის , N2 01.18.09.005.012
დამკვეთი მ. არევაძე
მრავალფუნქციური შენობა/ საოფისე საცხოვრებელი
A3
2025

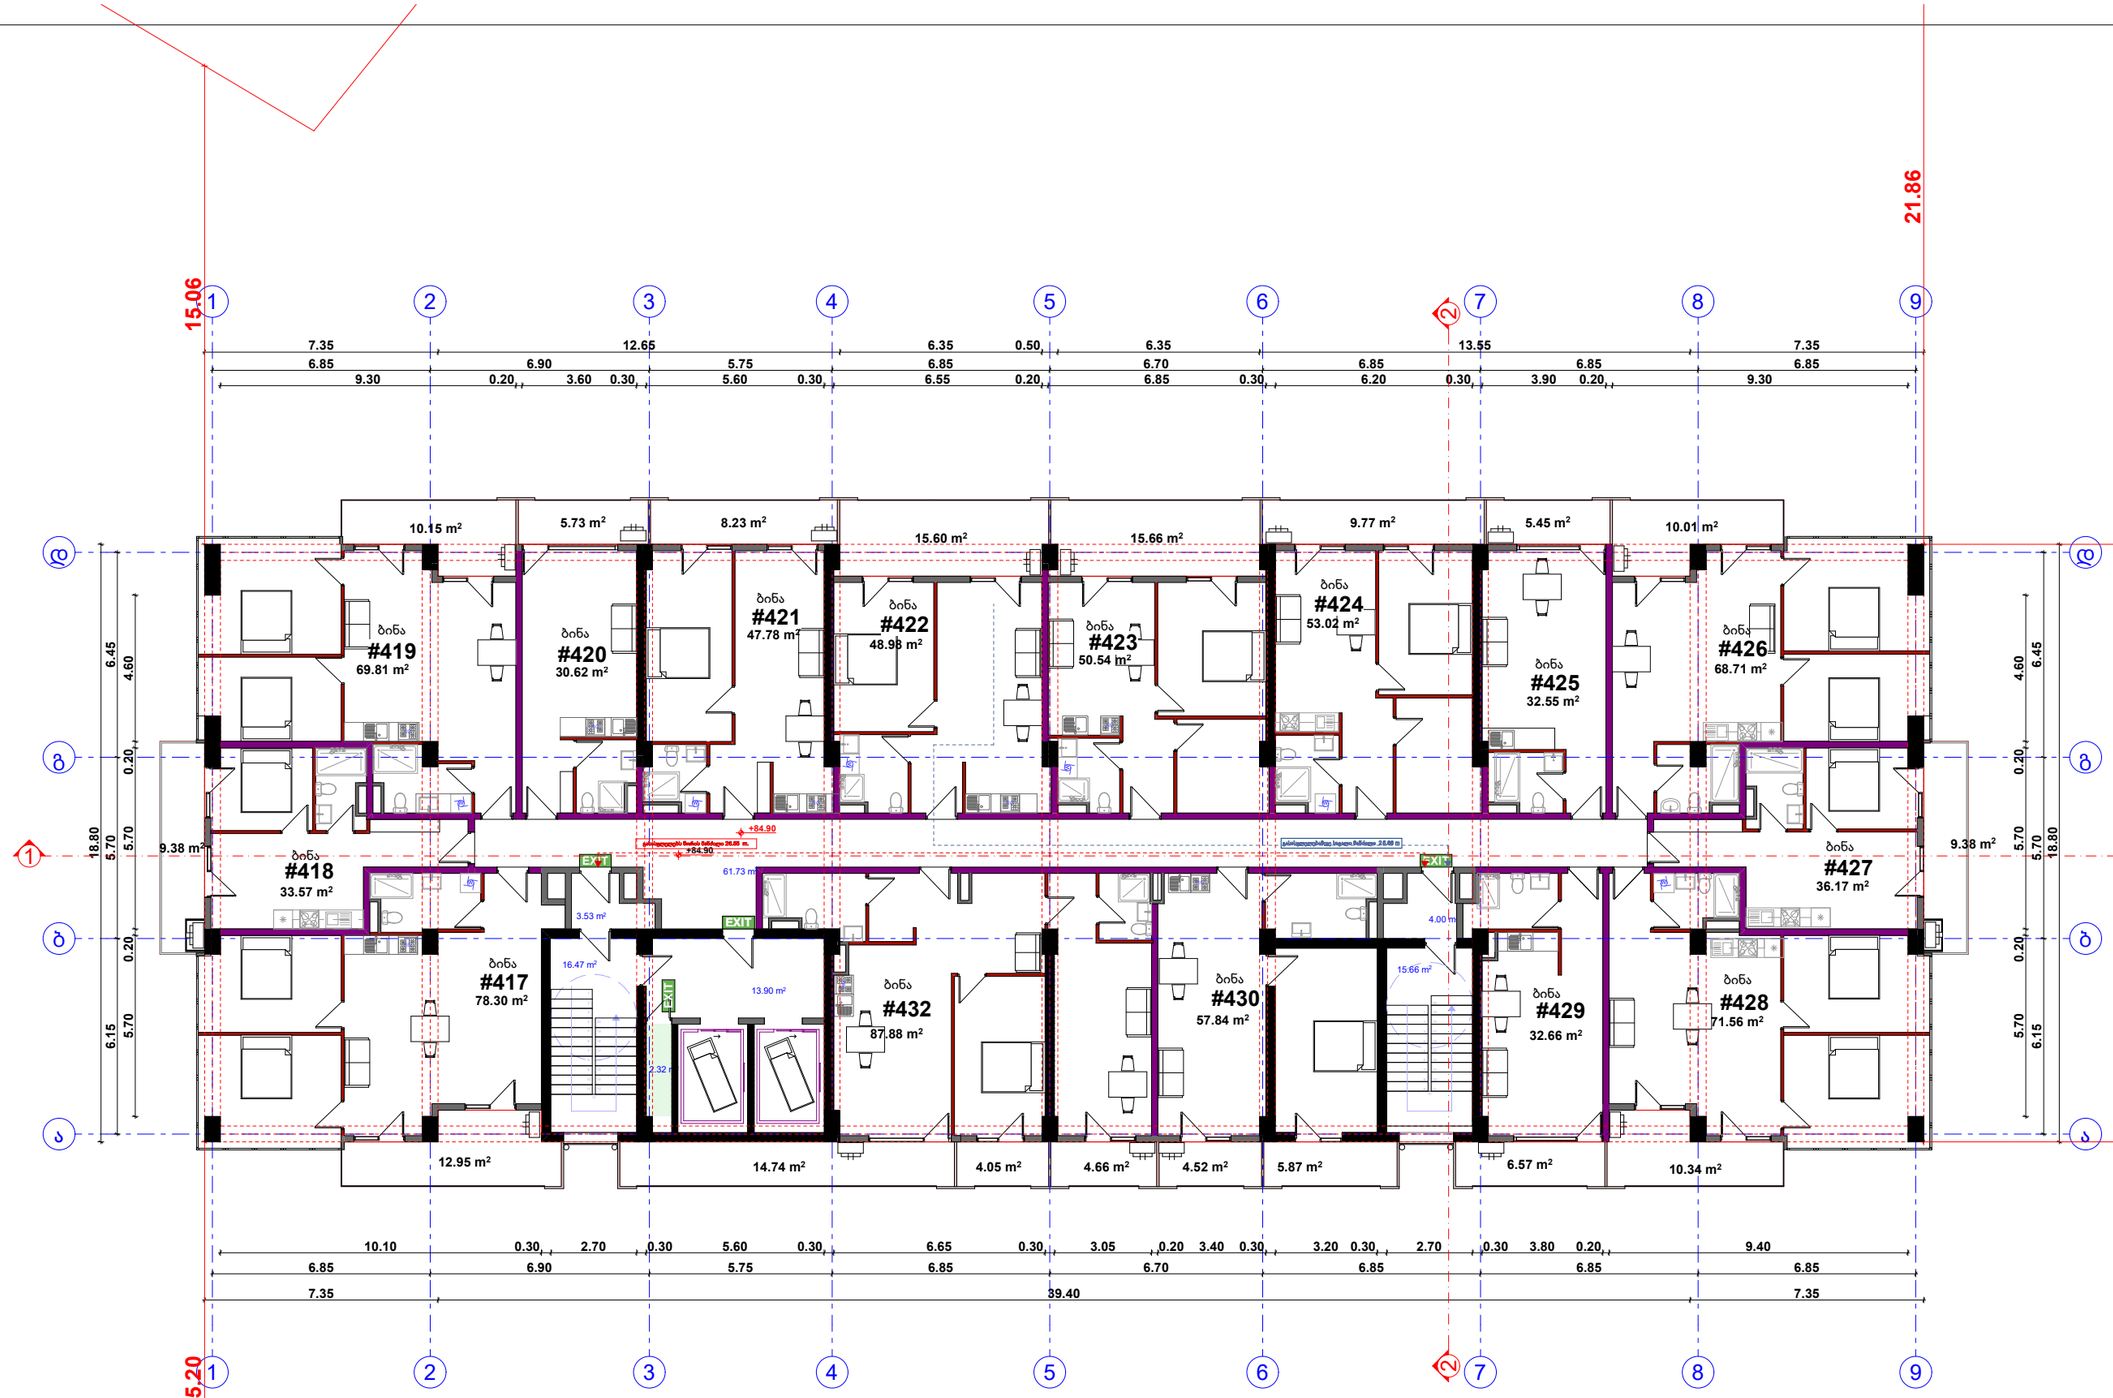

შპს " მეგობრობა"

28 სართულის გეგმა

საცხოვრებელი 799.99 მ2
საზაფხულო 163.0 მ2
კიბე დერეფანი 115.29 მ2

კორექტირებული პროექტი
არქიტექტორი. შემსრულებელი. ნინო გაბუნია
მისამართი: ქალაქი თბილისი , ჩიხი გორგასლის , N2 01.18.09.005.012
დამკვეთი მ. არევაძე
მრავალფუნქციური შენობა/ საოფისე საცხოვრებელი
A3
2025

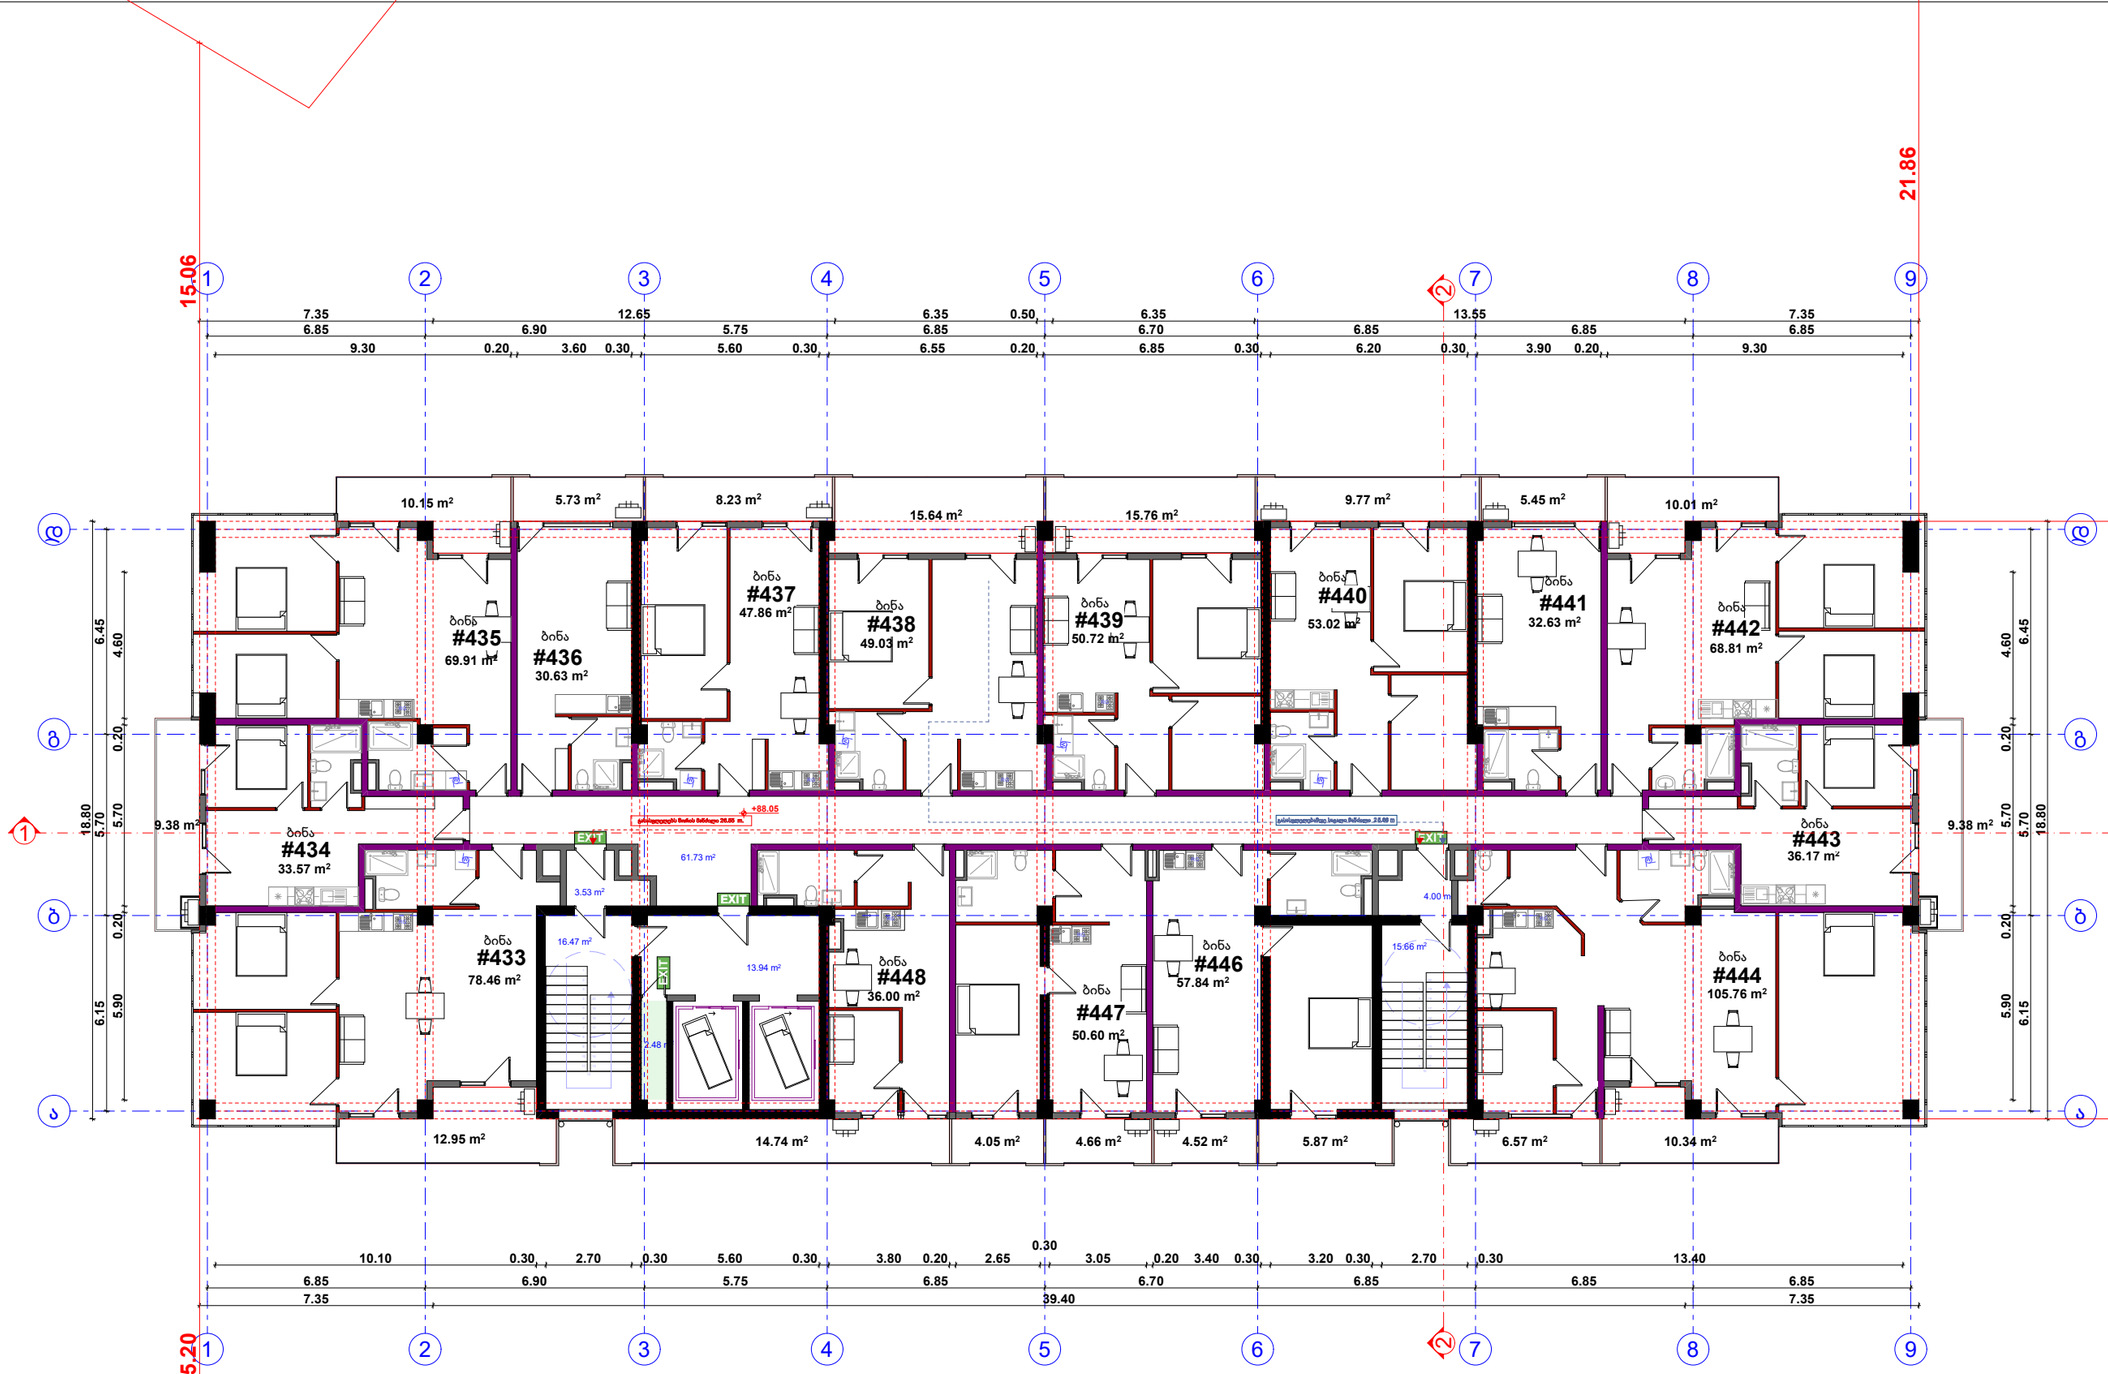

შპს " მეგობრობა"

29 სართულის გეგმა

საცხოვრებელი 801.01 მ2
საზაფხულო 163.2 მ2
კიბე დერეფანი 115.33 მ2

კორექტირებული პროექტი
არქიტექტორი. შემსრულებელი. ნინო გაბუნია
მისამართი: ქალაქი თბილისი , ჩიხი გორგასლის , N2 01.18.09.005.012
დამკვეთი მ. არევაძე
მრავალფუნქციური შენობა/ საოფისე საცხოვრებელი
A3
2025

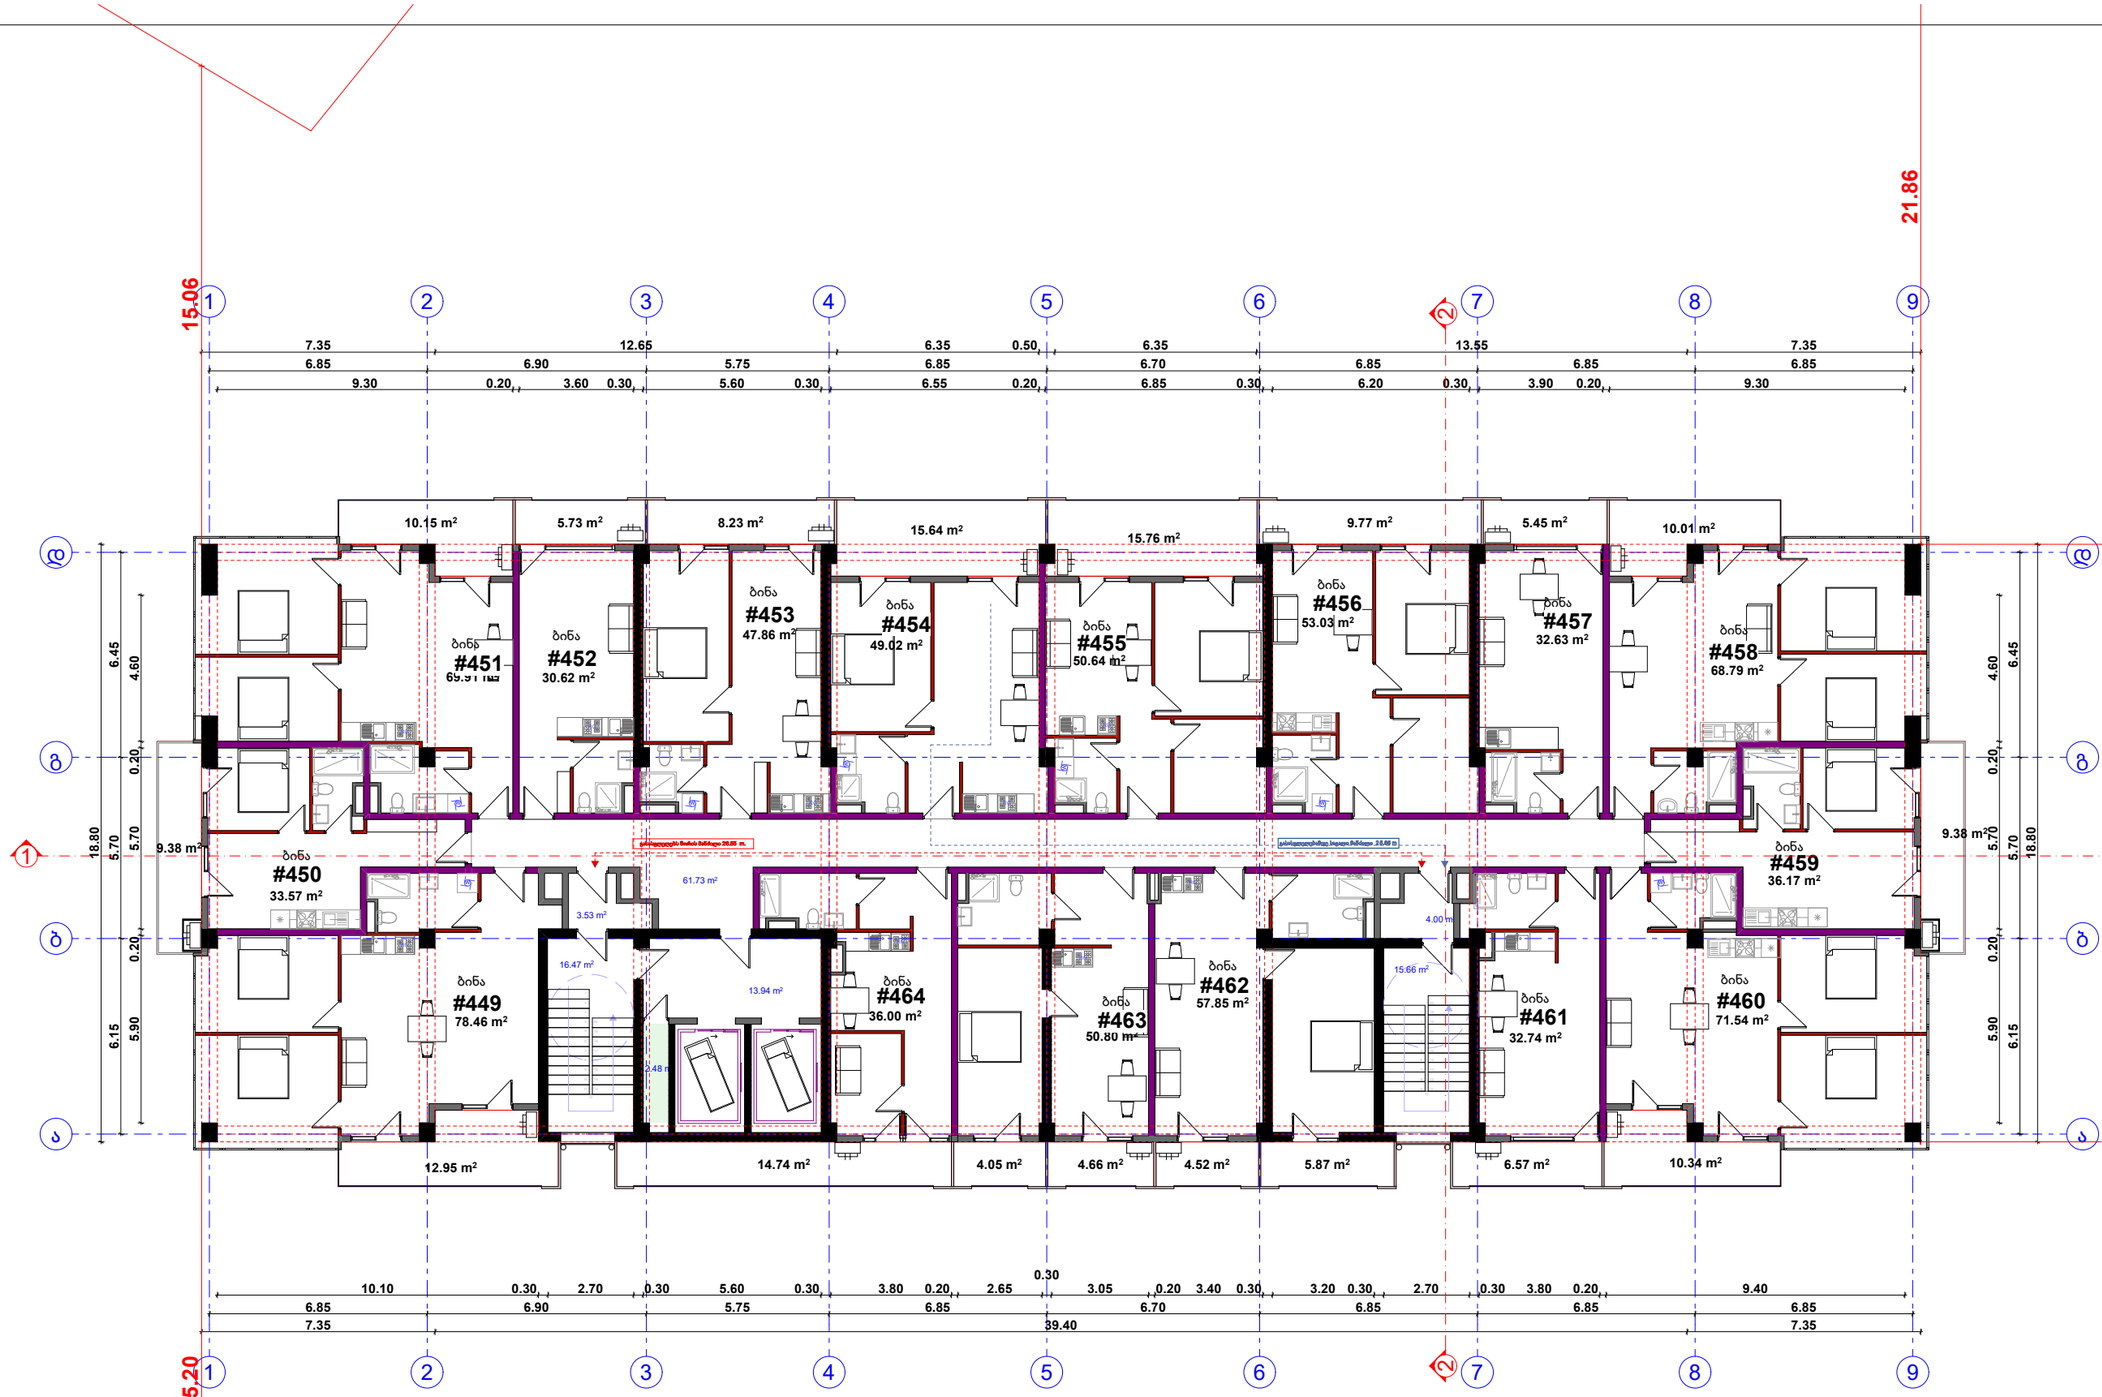

შპს " მეგობრობა"

30 სართულის გეგმა

სახცოვრებელიი 799.63 მ2
საზაფხულო 163.2 მ2
კიბე დერეფანი 115.33 მ2

პროექტირებული პროექტი
არქიტექტორი. შემსრულებელი. ნინო გაბუნია
მისამართი: ქალაქი თბილისი , ჩიხი გორგასლის , N2 01.18.09.005.012
დამკვეთი მ. არევაძე
მრავალფუნქციური შენობა/ საოფისე საცხოვრებელი
A3
2025

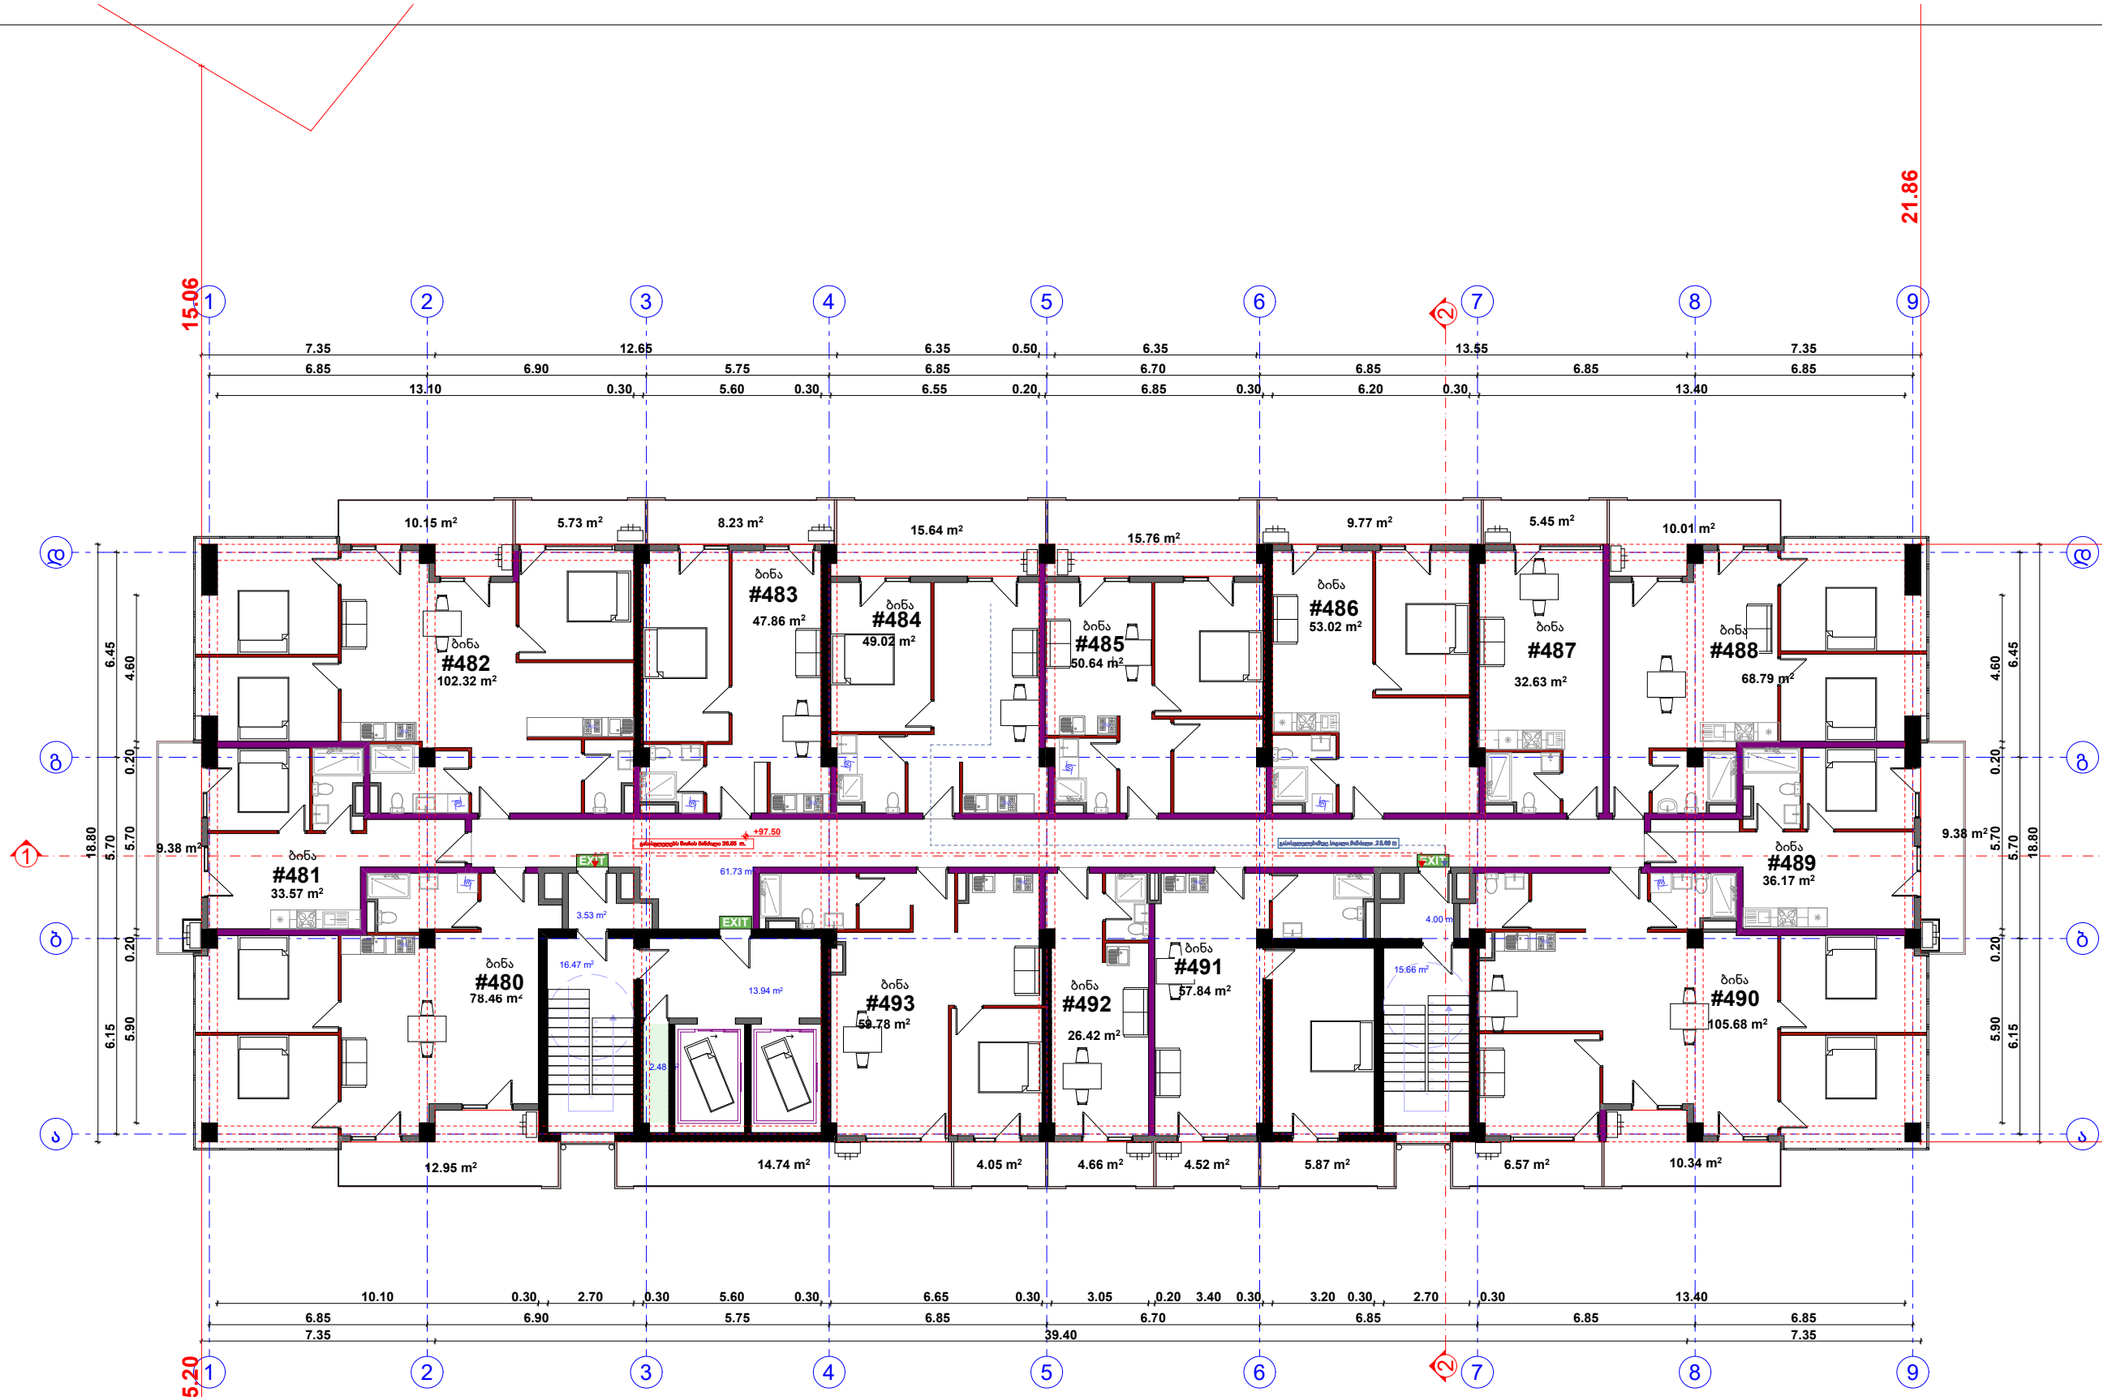

შპს " მეგობრობა"

32 სართულის გეგმა

საცხოვრებელი 800.08 მ2
საზაფხულო 163.2 მ2
კიბე დერეფანი 115.33 მ2

პროექტირებული პროექტი	
არქიტექტორი. შემსრულებელი. ნინო გაბუნია	
მისამართი: ქალაქი თბილისი , ჩიხი გორგასლის , N2	01.18.09.005.012
დამკვეთი მ. არევაძე	
მრავალფუნქციური შენობა/ საოფისე საცხოვრებელი	
A3	
2025	

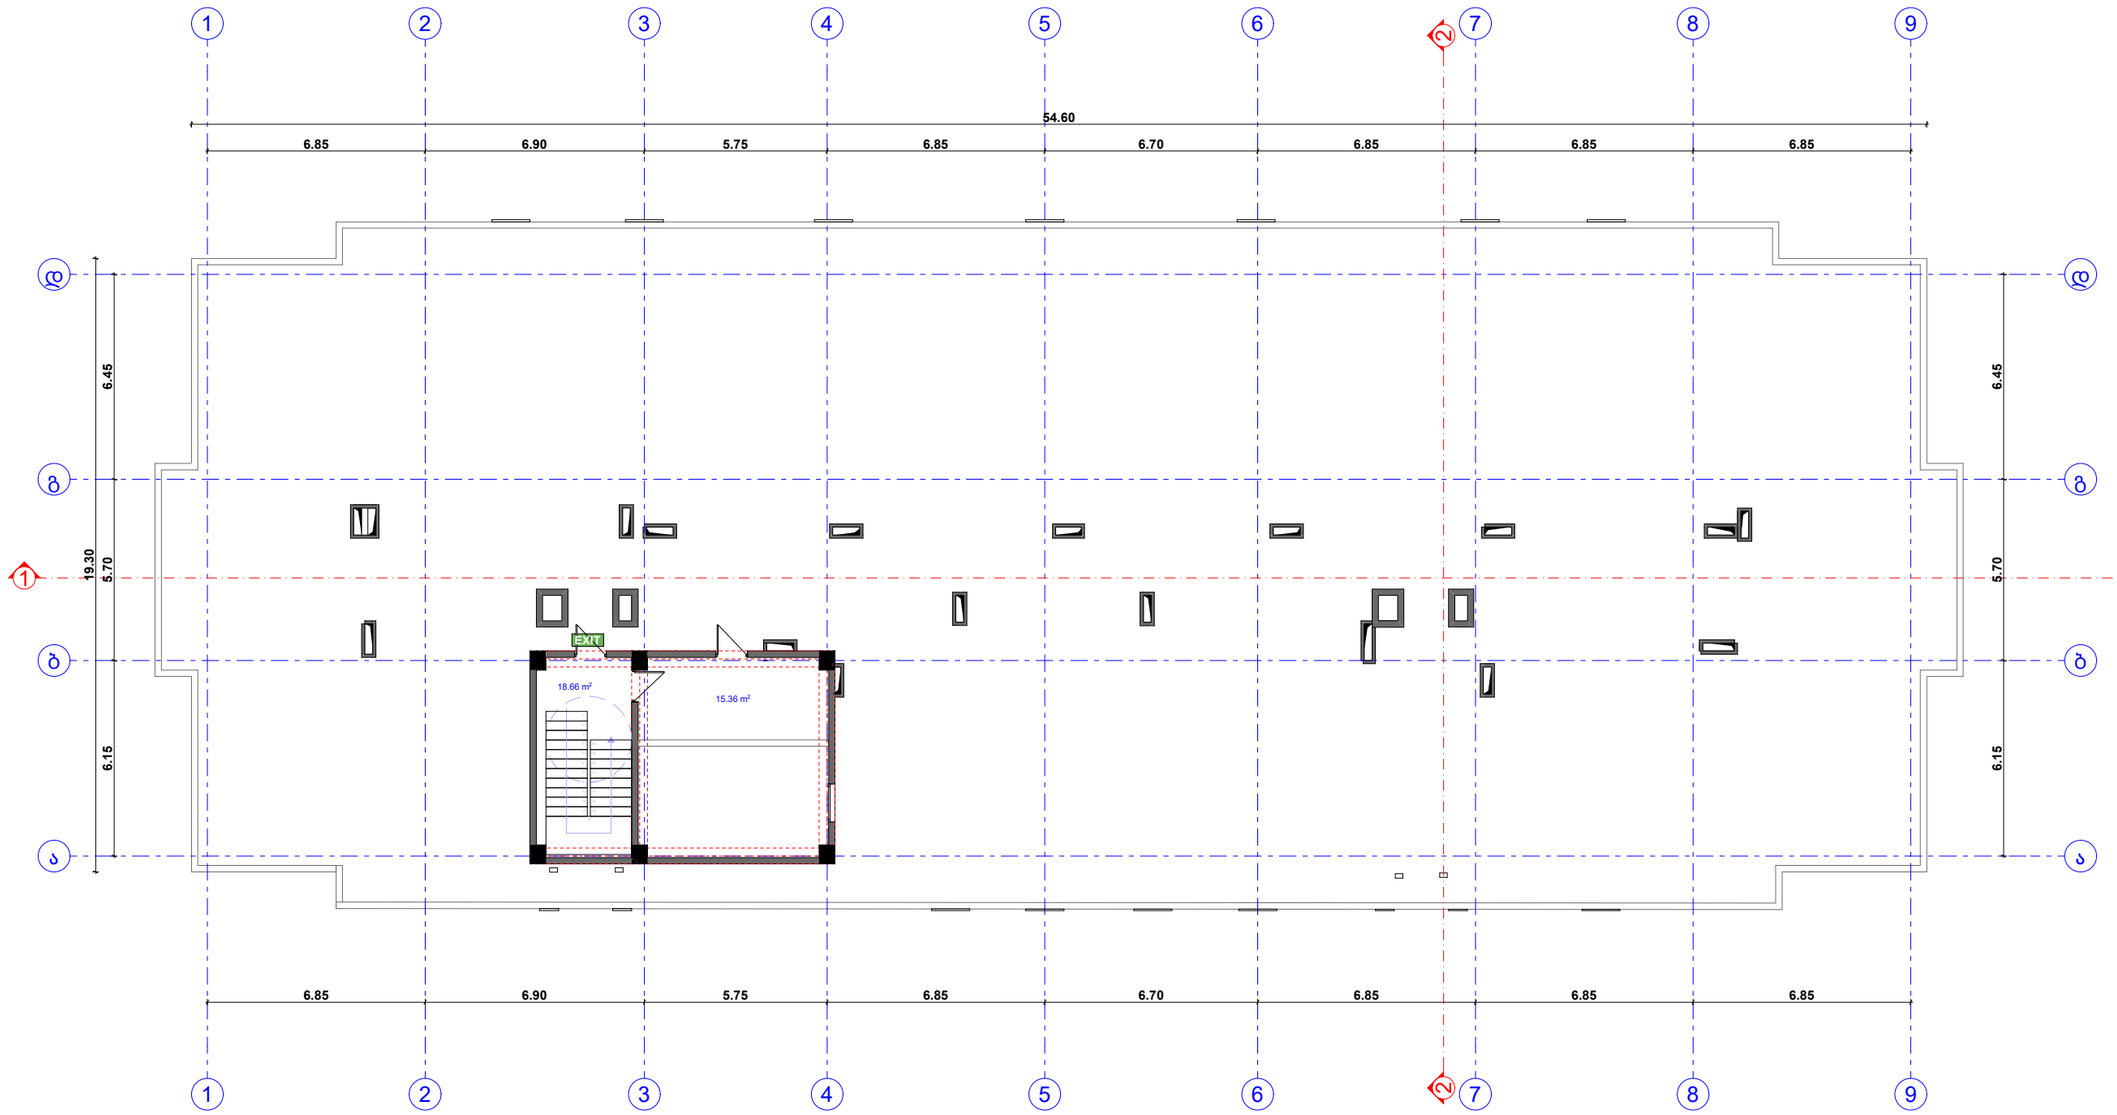

შპს " მეგობრობა"

საბურავის სართულის გეგმა

კიბე დერეფანი 55.98 მ2

კორექტირებული პროექტი

არქიტექტორი. შემსრულებელი.

ნინო გაბუნია

მისამართი: ქალაქი თბილისი , ჩიხი გორგასლის , N2

01.18.09.005.012

დამკვეთი მ. არევაძე

მრავალფუნქციური შენობა/ საოფისე საცხოვრებელი

A3

2025

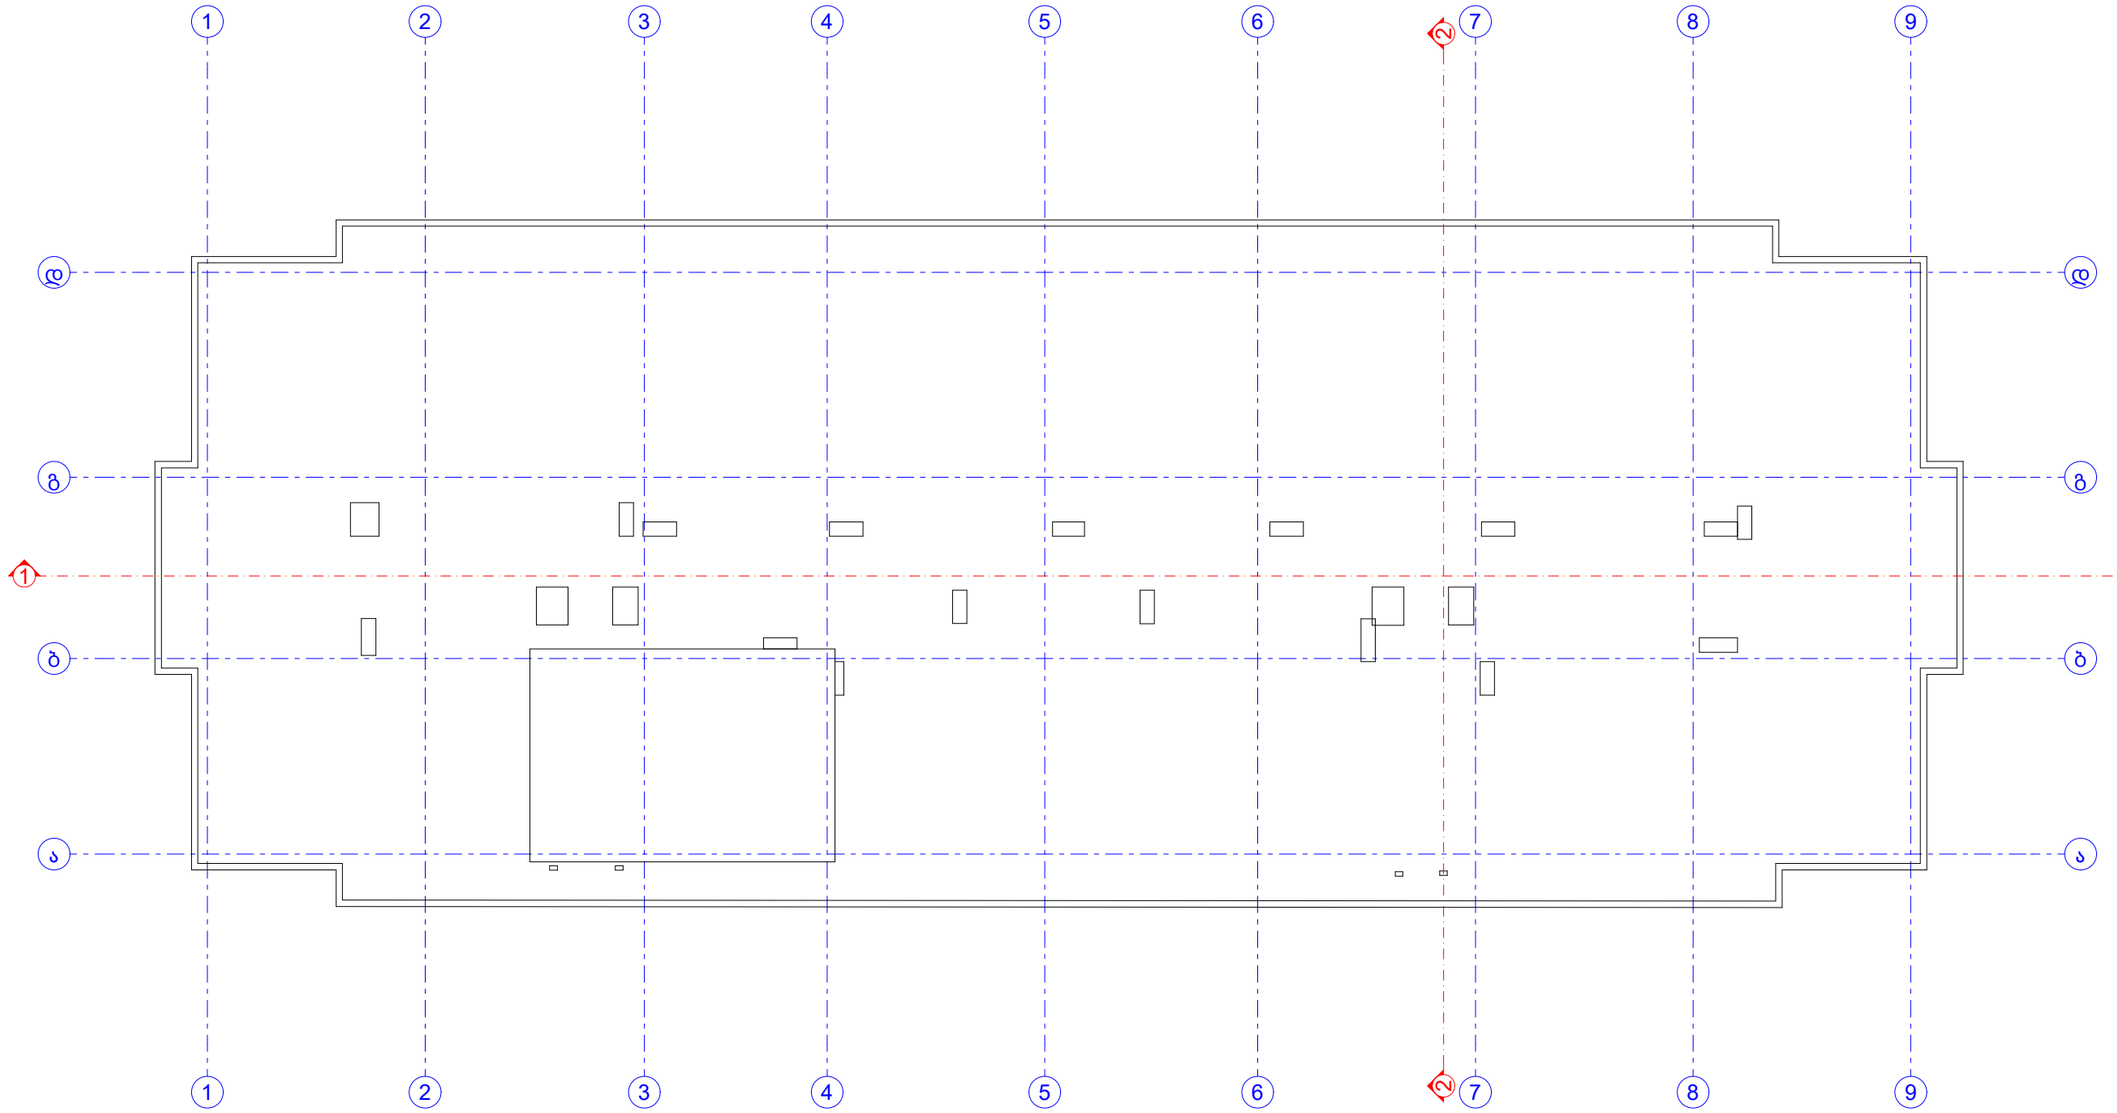

შპს " მეგობრობა"

საბურავის გეგმა

კორექტირებული პროექტი

არქიტექტორი. შემსრულებელი.

ნინო გაბუნია

მისამართი: ქალაქი თბილისი , ჩიხი გორგასლის , N2

01.18.09.005.012

დამკვეთი მ. არევაძე

მრავალფუნქციური შენობა/ საოფისე საცხოვრებელი

A3

2025