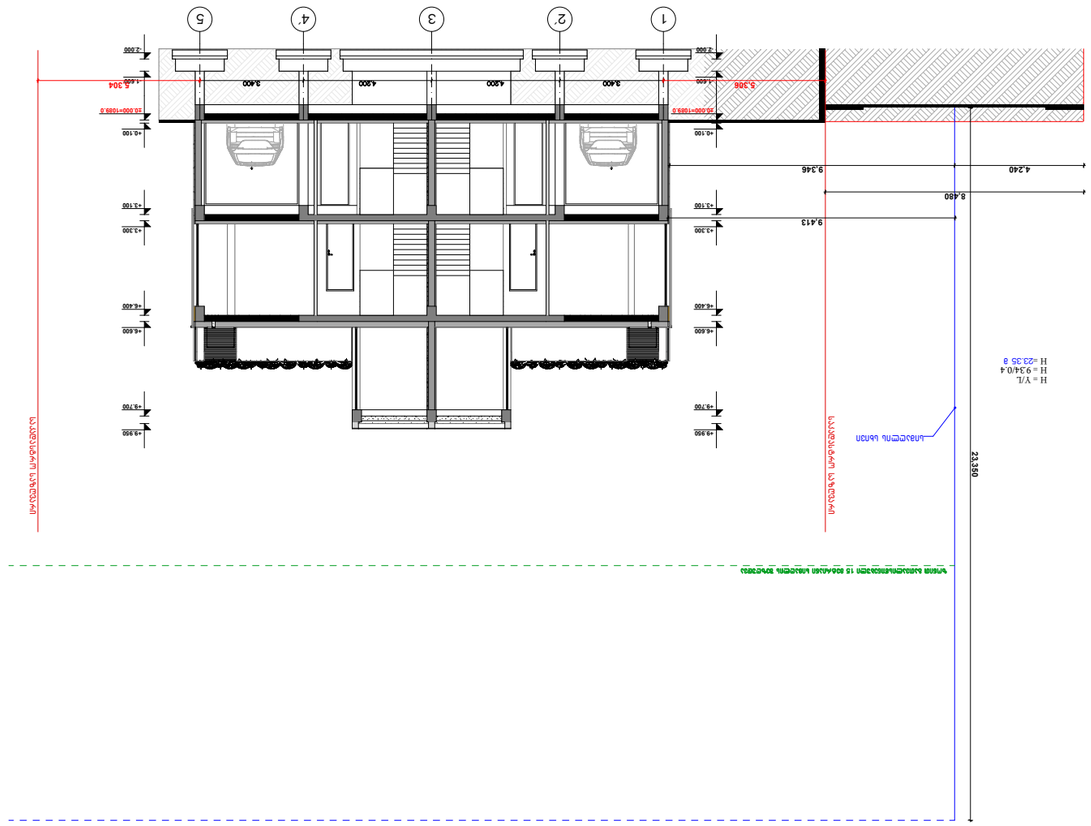
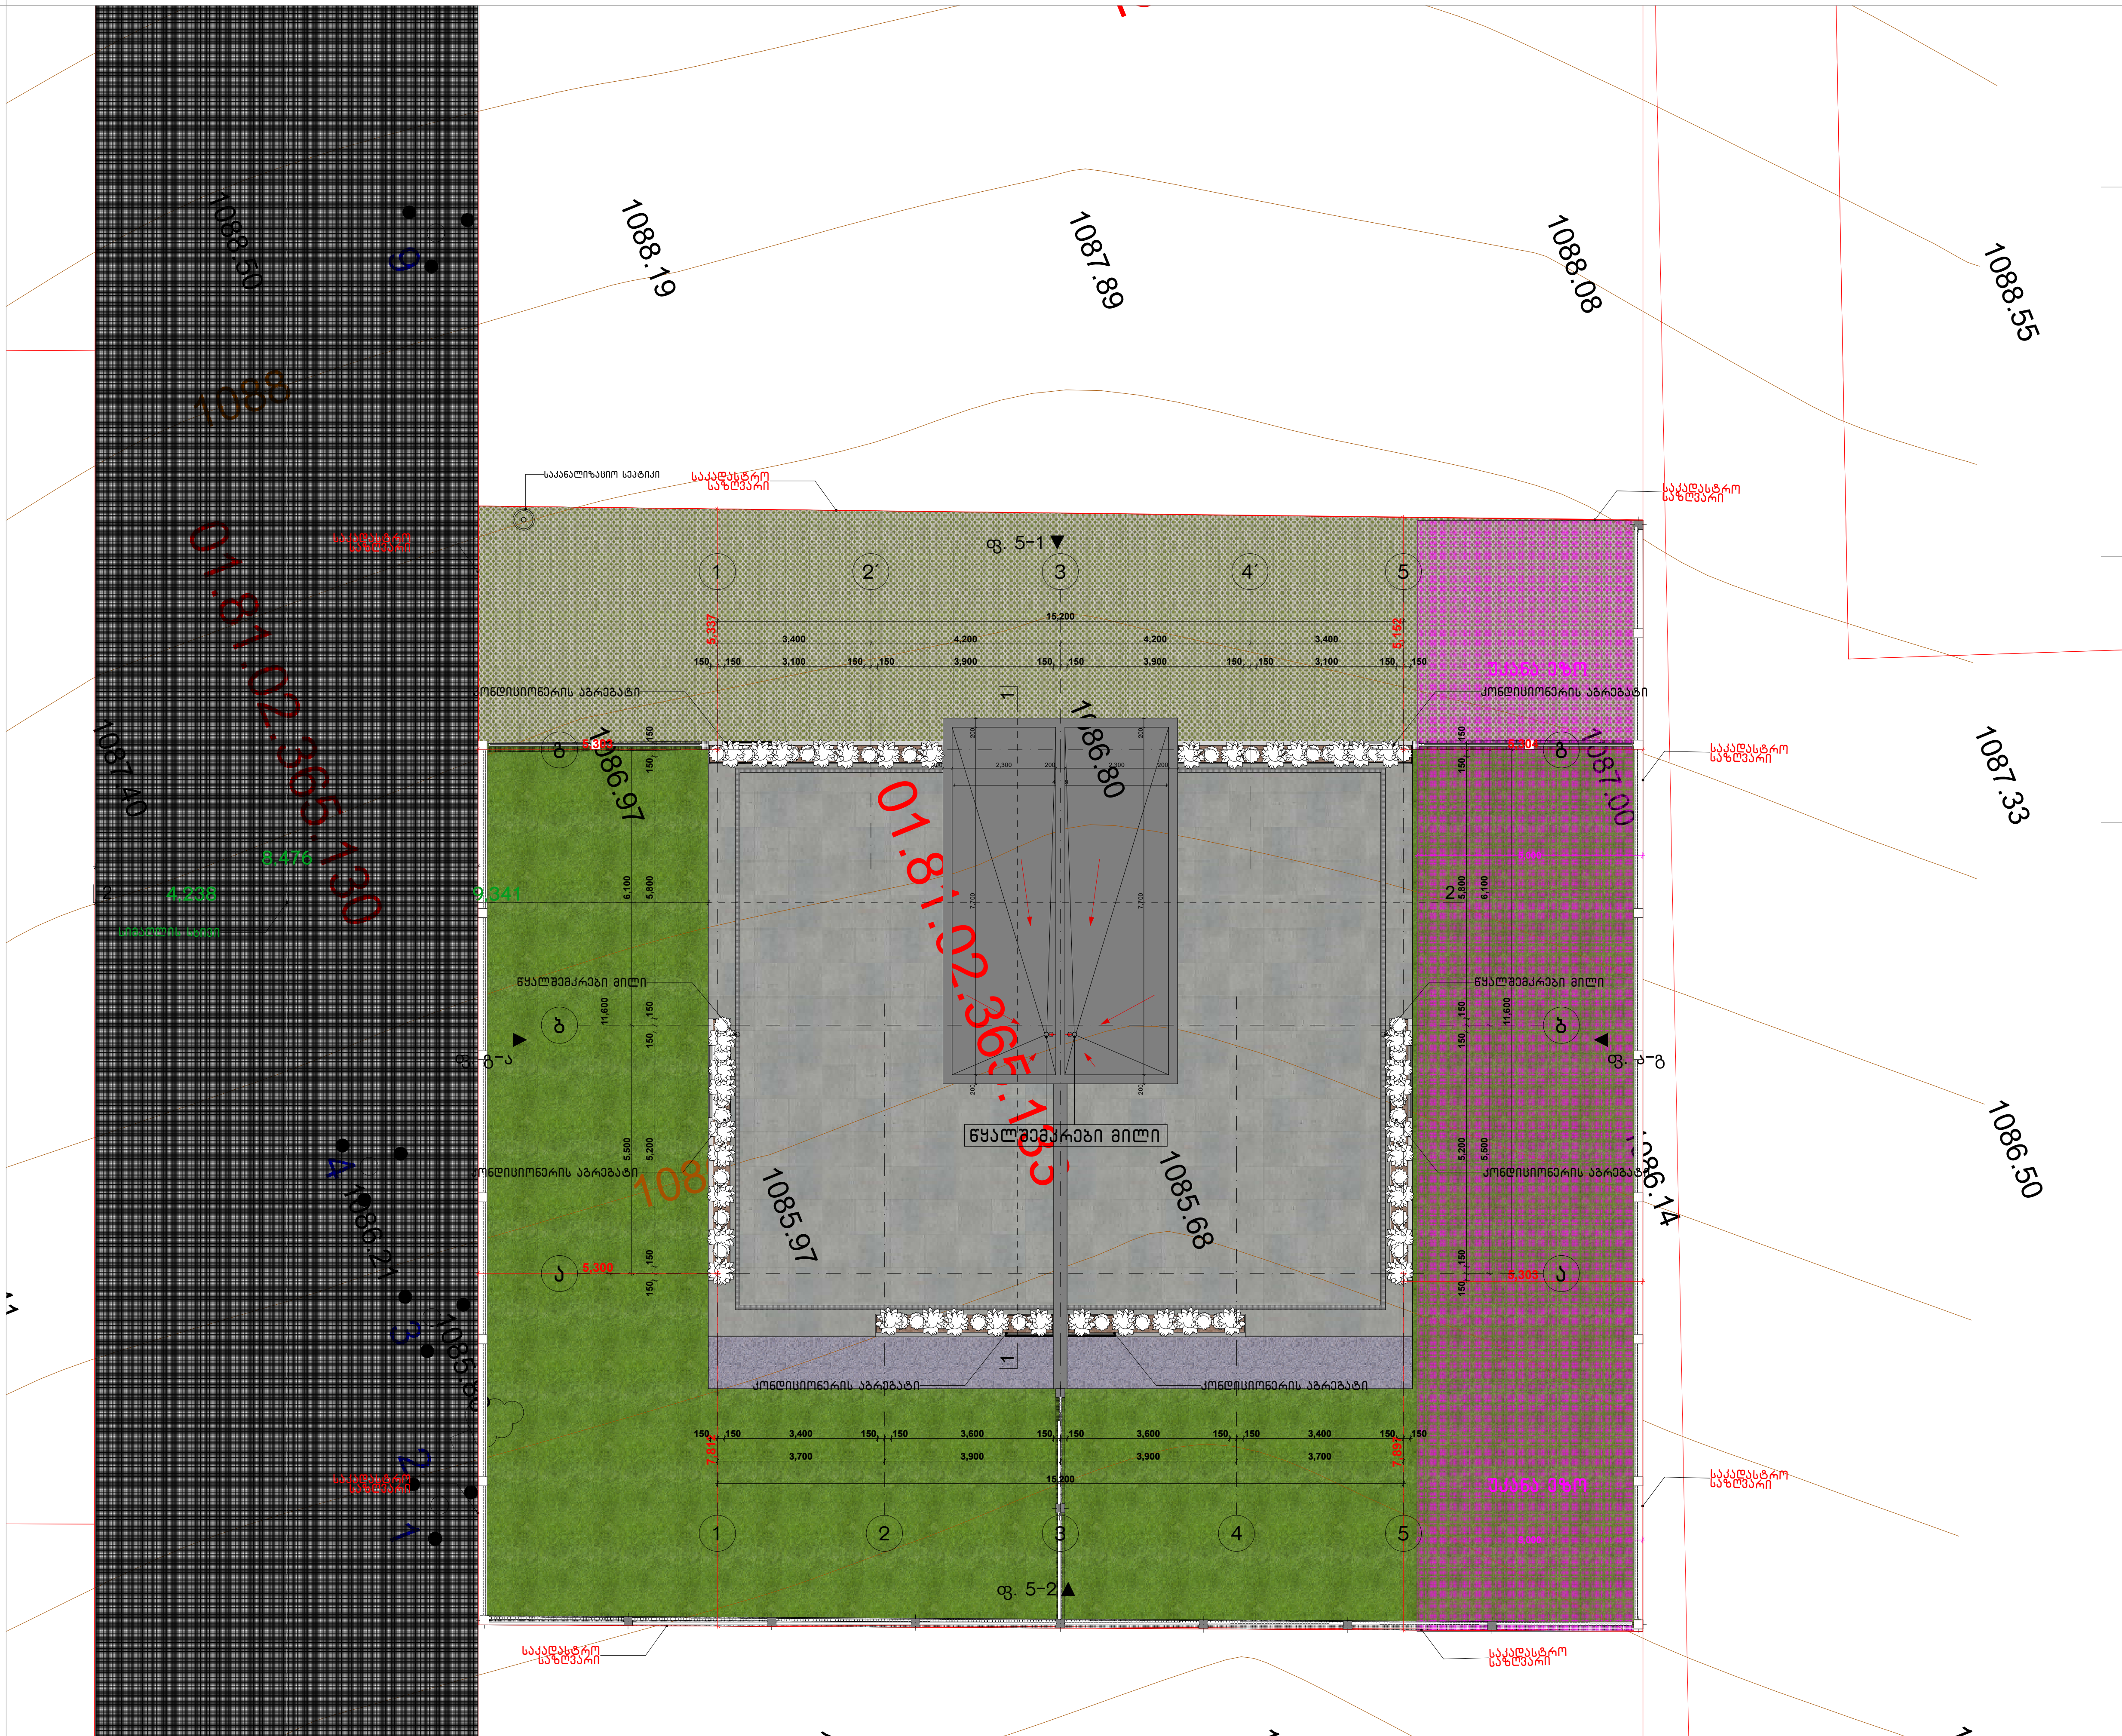
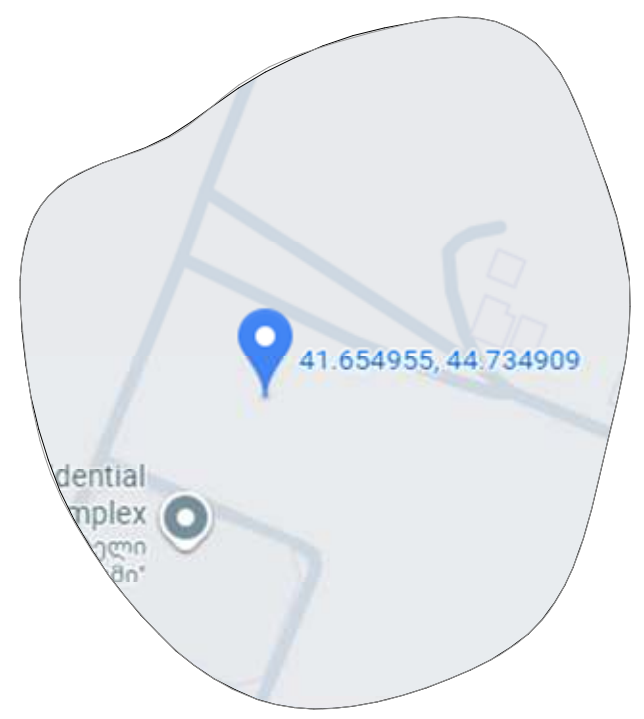

1
2'
3
4
5
+9.950
+8.700
+6.600
+6.400
+4.100
+3.300
+2.000
-0.300
3.400
4.800
4.800
3.400
5.308
0.304
9.413
9.346
8.480
4.240
23350
H = Y/L
H = 9.34/0.4
H =23.35 8



— · —	განაშენიანების რეგულირების წითელი ხაზი
——	უკანა ეზო
——	საკადასტრო საზღვარი
• ○ •	ბურჯი

მთ.არქიტექტორი	მარიამ გოგოძე
ხელმოწერა	
კონსტრუქტორი	
N41 სპეციალისტი	

ნახაზის დასახელება	გენგეგმა
სართული	
ნიშნული	
შენიშვნა	



მისამართი: ქალაქი თბილისი, სოფელი ტაბახმელა, არჩევან ანანიაშვილის ქუჩა

მასშ.	1:100
ფორმატი	A3
თარიღი	