
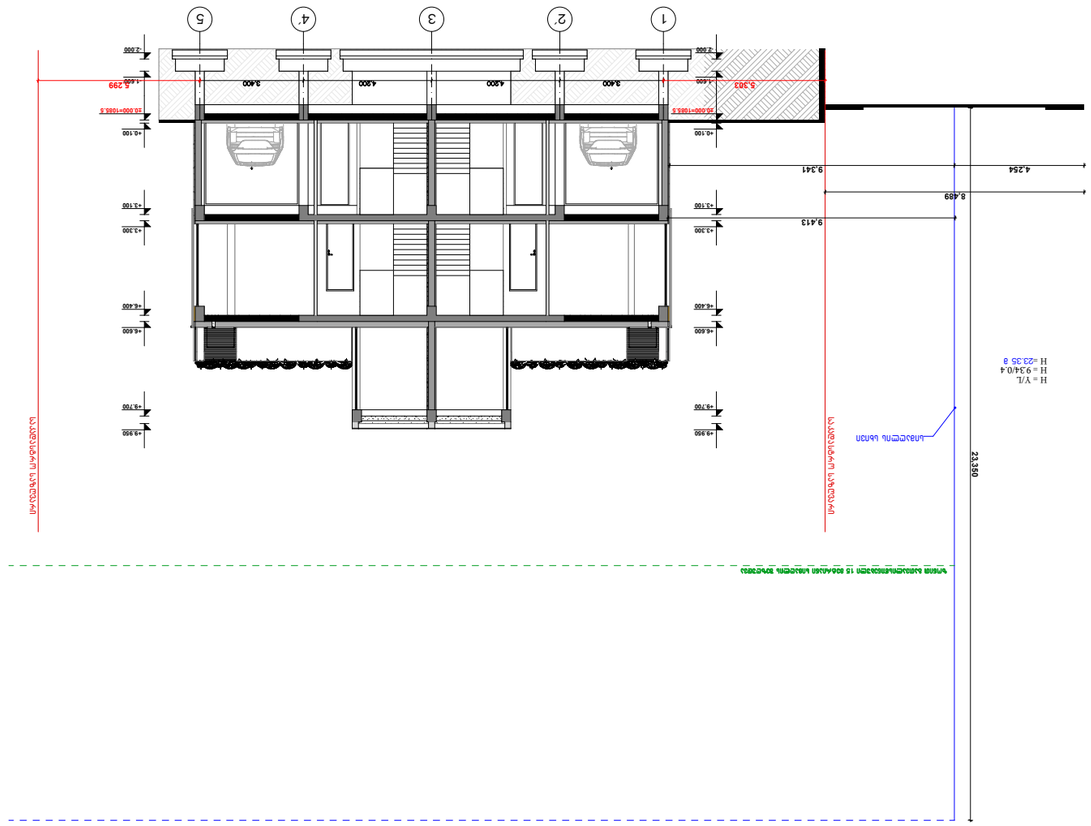






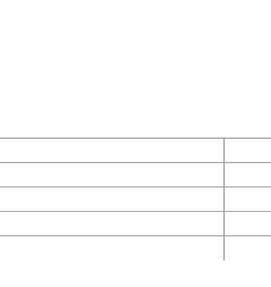


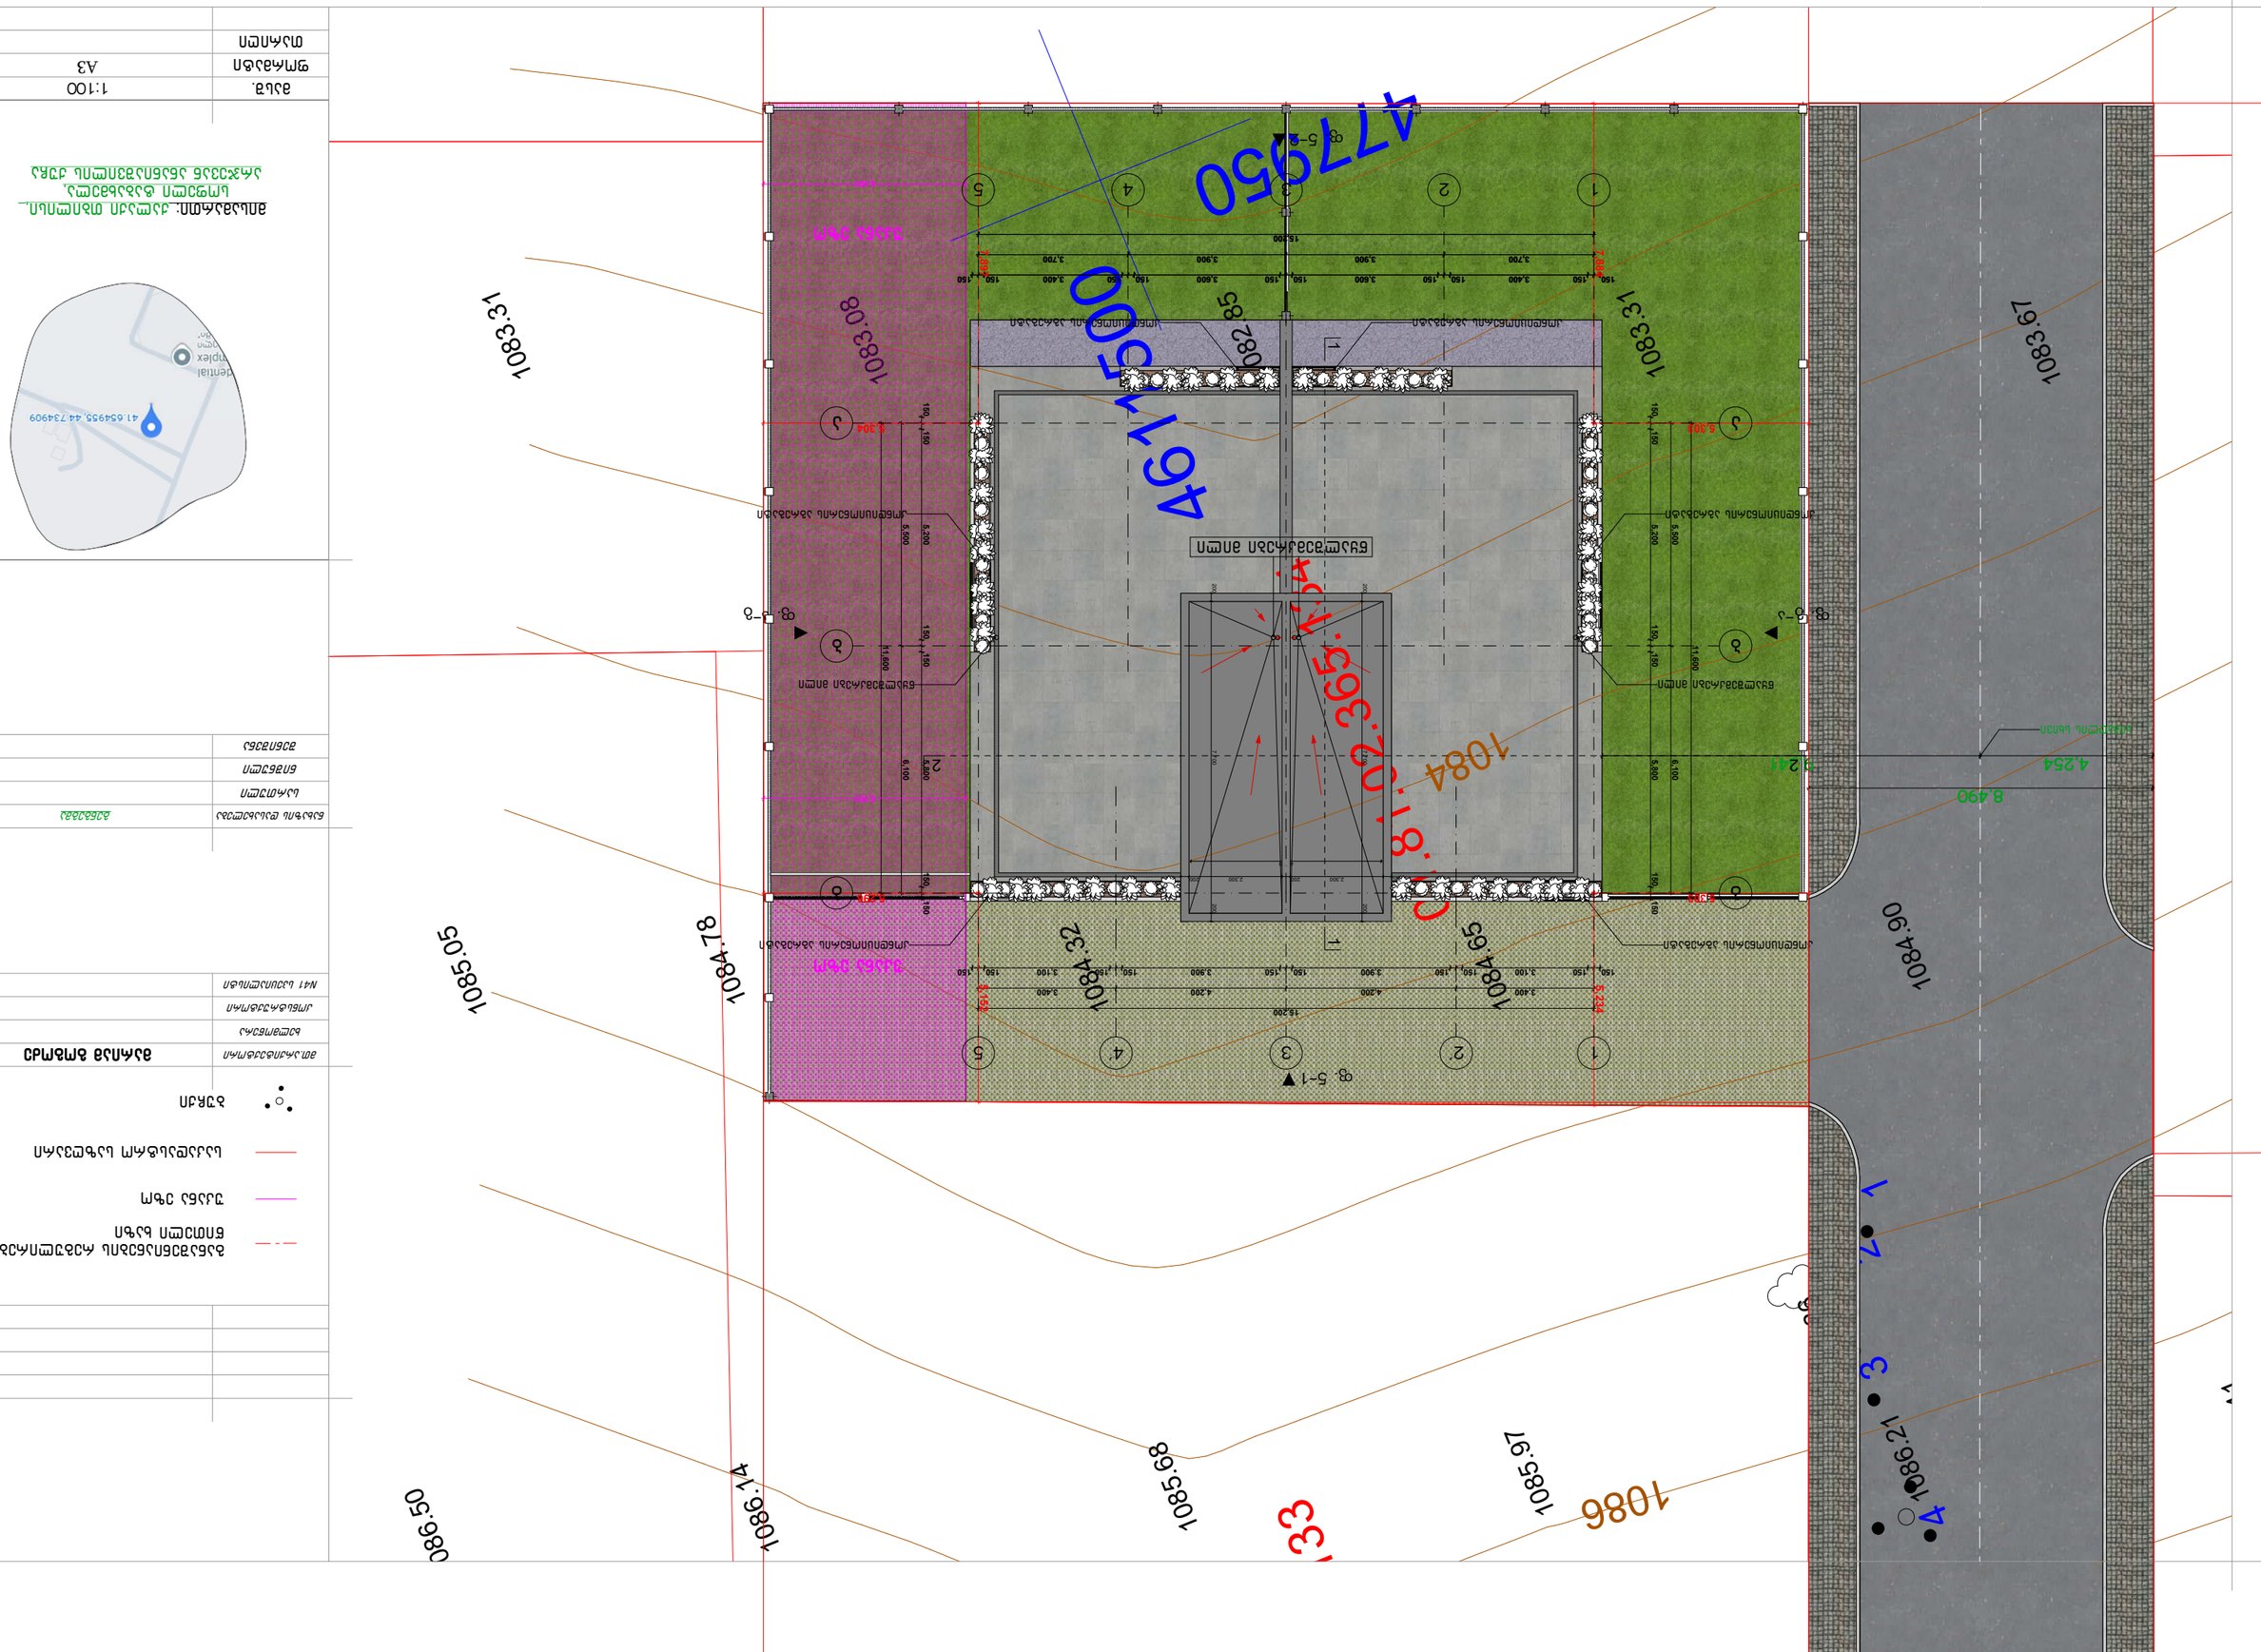
4617500
4779950
1083.31
1083.08
1082.85
1083.37
1083.67
1084.90
1084.65
1084.32
1084.78
1085.05
1086.50
1086.14
1085.68
1085.97
1086
1086.21
1084
8.490
4.254
12.41
3.304
3.304
3.304