N




| | | | | | |
|---|---|---|---|---|---|
| Pillar Park დიღომი 8 | პროექტი | მრავალბინიანი საცხოვრებელი სახლი, ქ. თბილისი, დიდმის სასწავლო საცდელი მეურნეობის ტერიტორია. ს/კ 01.72.14.008.991 | არქიტექტორი ხ.ხვედელიძე | მასშტაბი 1:500 | ფორმატი A3 | თარიღი 21.10.2026 | ფურცლის ნომერი A.01.9.1 |
| | ნახაზის სახელი | გენ. გეგმა | დაამუშავა თ.ნოზაძე | | | | |




N

Pillar Park
დიღომი 8

| | | | | | |
|---|---|---|---|---|---|
| პროექტი | მრავალბინიანი საცხოვრებელი სახლი, ქ. თბილისი, დიღმის სასწავლო საცდელი მეურნეობის ტერიტორია. ს/კ 01.72.14.008.991 | არქიტექტორი<br>ხ.ხვედელიძე | მასშტაბი<br>1:150 | ფორმატი<br>A3 | თარიღი<br>21.10.2026 |
| ნახაზის სახელი | ჭრილი 1-1 | დაამუშავა<br>თ.ნოზაძე | | | ფურცლის ნომერი<br>A.01.9.2 |

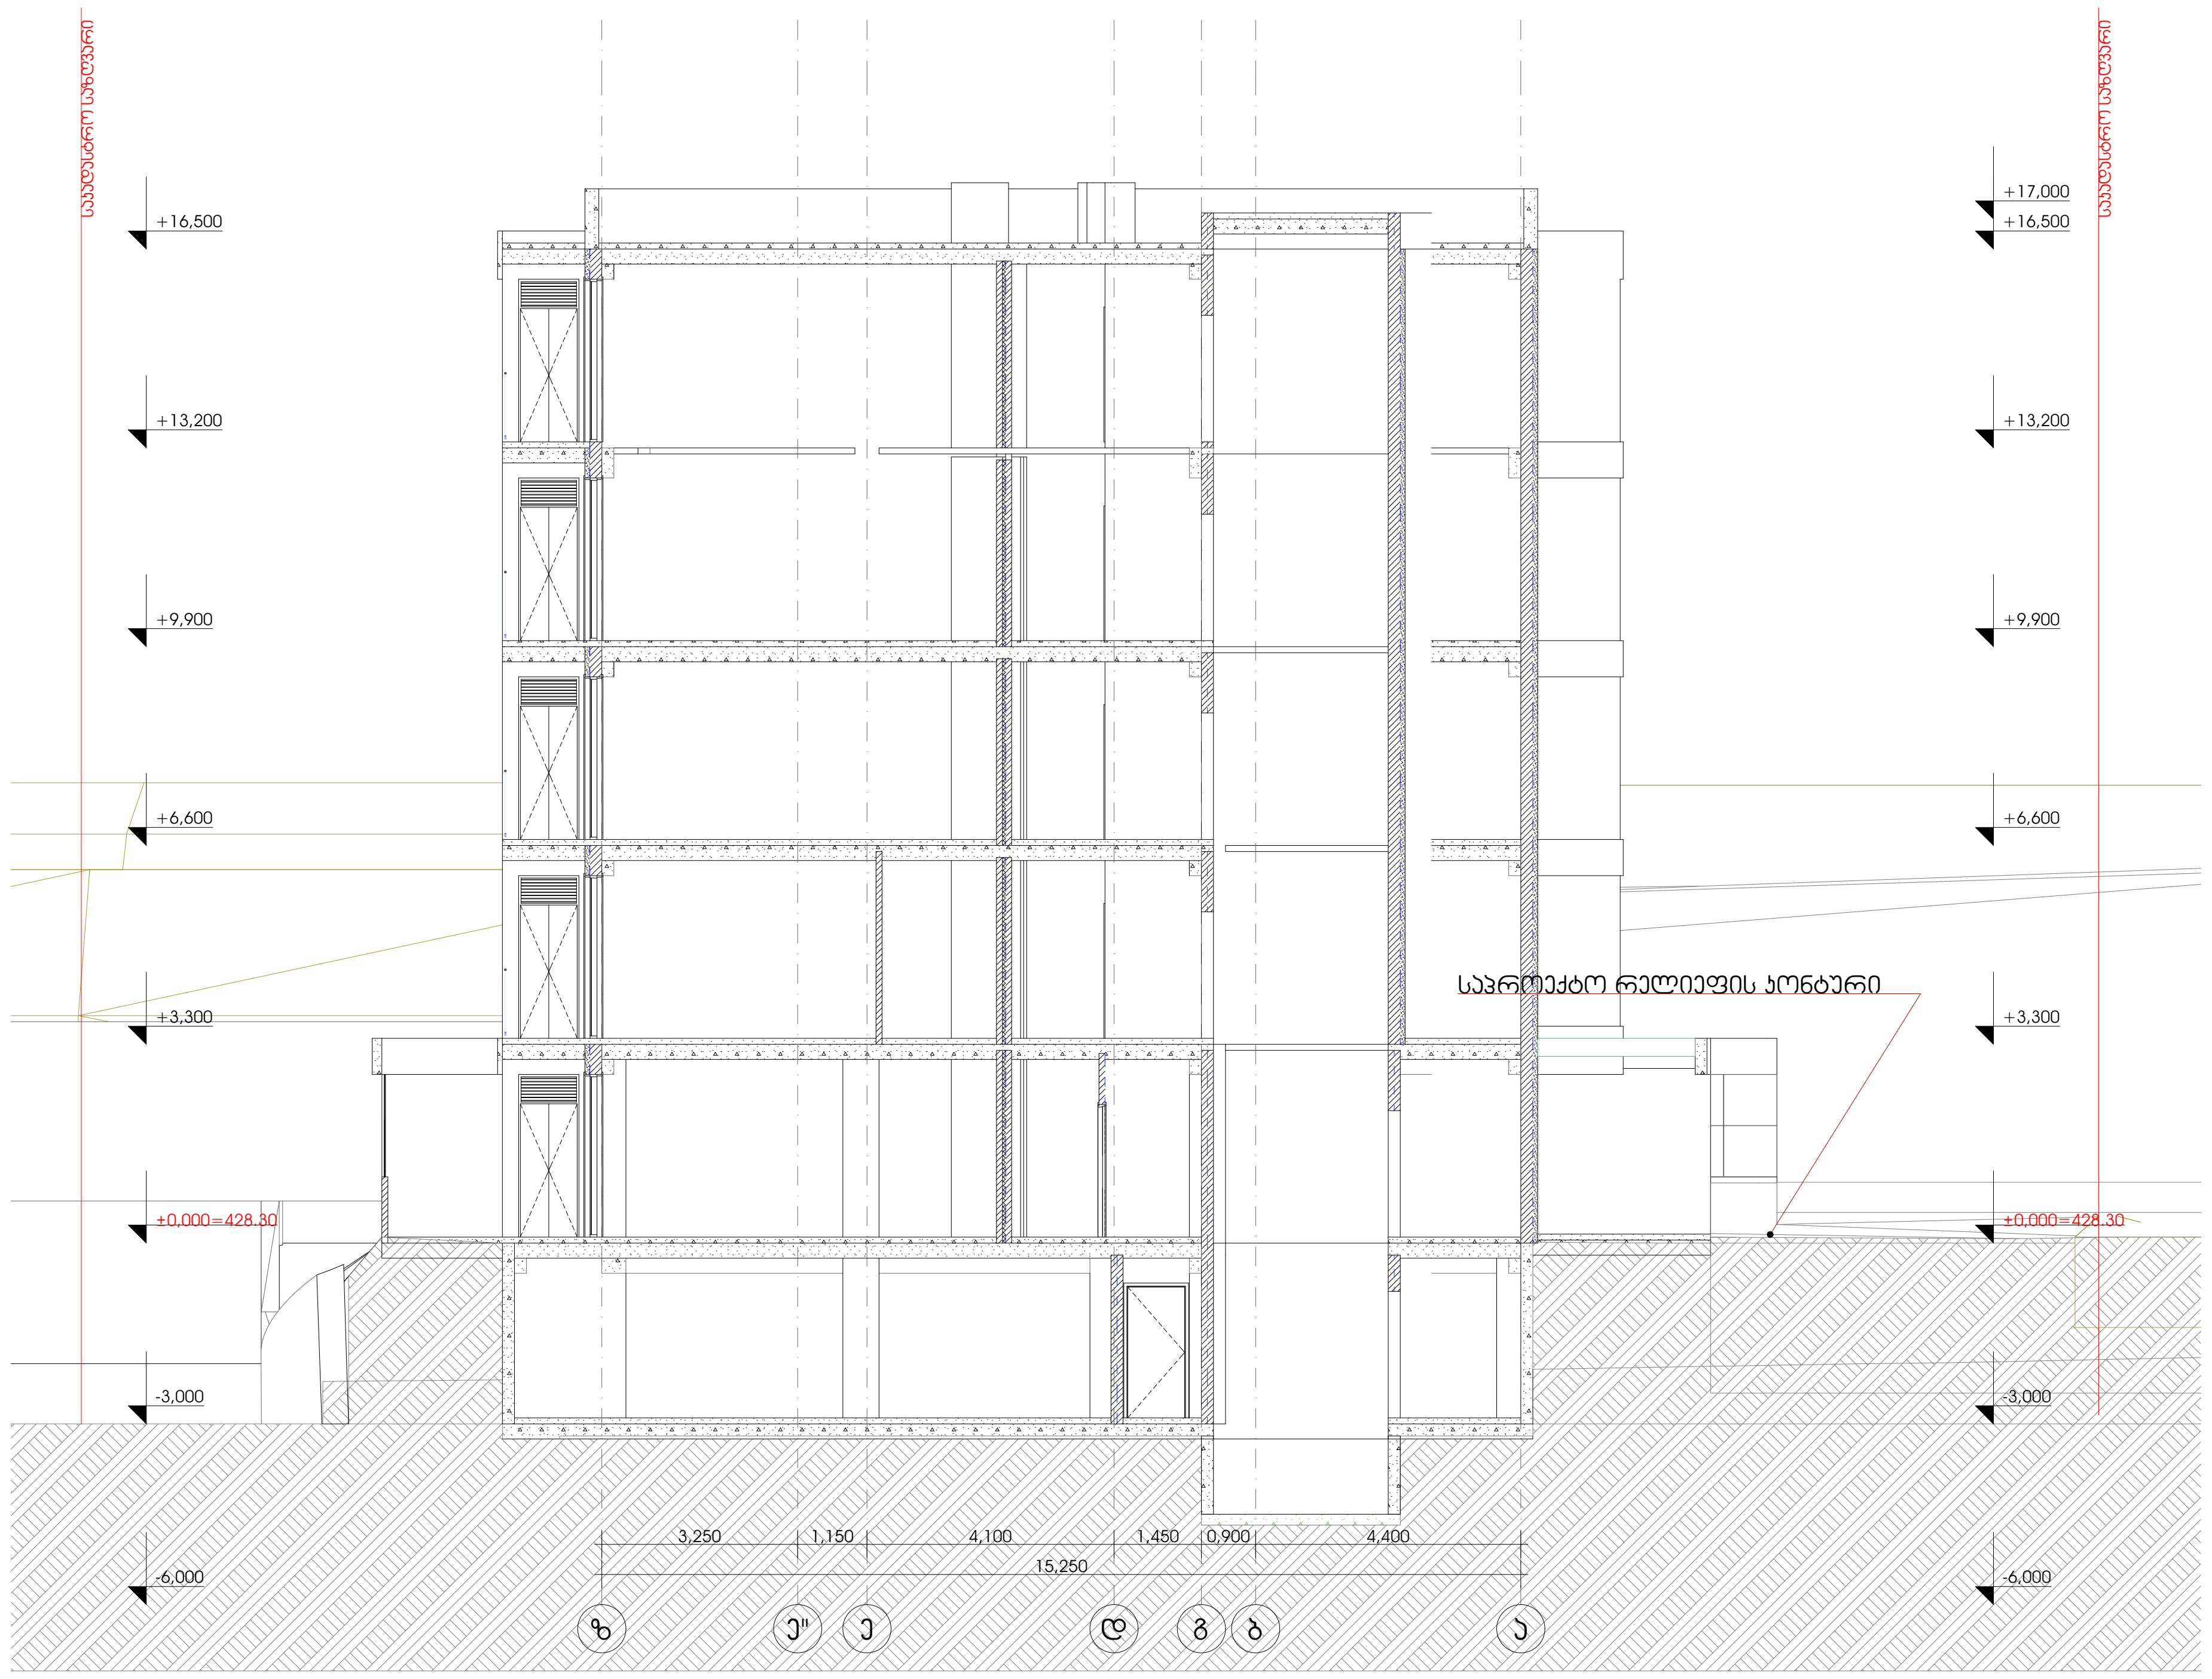


N

| | | | | | |
|---|---|---|---|---|---|
| Pillar Park ᲓᲘᲚᲝᲛᲘ 8 | პროექტი: მრავალბინიანი საცხოვრებელი სახლი, ქ. თბილისი, დიღომის სასწავლო საკვლელი მეურნეობის ტერიტორია. ს/კ 01.72.14.008.991 | არქიტექტორი ხ.ხვედელიძე | მასშტაბი 1:150 | ფორმატი A3 | თარიღი 21.10.2026 |
| | ნახაზის სახელი: ჭრილი 2-2 | დაამუშავა თ.ნოზაძე | | | ფურცლის ნომერი A.01.9.3 |