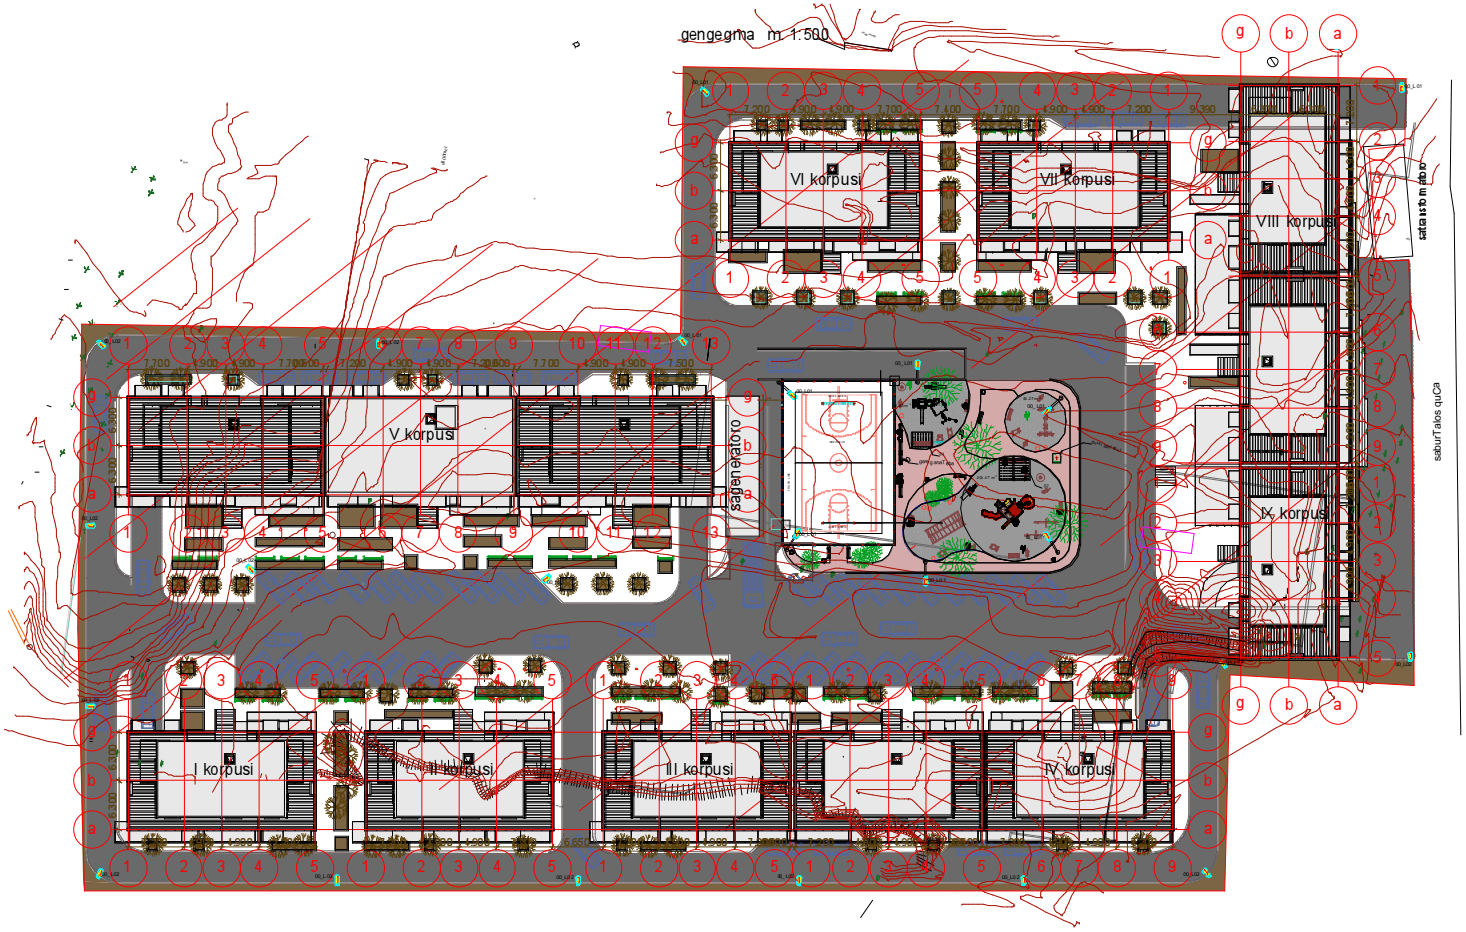

ფორმაძი	ფაილის სახელი
A.2	Layout

არქიტექტურული ნაწილი

შენიშვნები:

პირობითი ნიშნები:

დამკვეთი:	" სა უძრავი ქონება "
მისამართი:	

მრავალბინიანი საცხოვრებელი კომპლექსი ქ.თბილისში თამარაშვილის ქ.N13-ში

თანამდებობა	გვარი	ხელმოწერა	თარიღი
დიოექტორი	ი.ჩიტაძე		
ა.ა.ოქტიქტორი	ლ.გოგიჩაიშვილი		
დამკვეთი	ნ.გოგორიშვილი		
მეკორეკა	ი.ჩიტაძე		

ARCHITECTURE ENGINEERING HAUSART PROJECT

მისამართი
ქ.თბილისი,
გამრეკელის ქ.N19

დაკვეთა N		ნახაზი
თარიღი		გენგეგმა
მასშტაბი	1:500	

სქალია	ფურცელი	ფურცლები
ს.ა.	ა.	