ფორმატი	ფურცლის სახელი
A.1	Layout

არქიტექტურული ნაწილი

შენიშვნები:





პირობითი ნიშნები:

დამკვეთი:	"ს.პ ეკრავი ჯორჯია"
მისამართი:	

მრავალბინიანი საცხოვრებელი კორპუსის
ქ. თბილისის მთაწმინდის ქ. №12-ში

თანამდებობა	გვარი	ხელმოწერა	თარიღი
ხელმძღვანელი	ი.მირზაქა		
მთარგმნელობითი	ფ.გოგიბერიშვილი		
დიზაინერი	ნ.გელოურიშვილი		
მთავარი	ი.მირზაქა		

მისამართი
ქ.თბილისი,
მაგრაველის ქ.№19

დამკვეთის №		ნახაზი	
თარიღი		1, 2, 3, 4 კორპუსის ფასადები	
მასშტაბი	1:250		
ფაილის	ფურცელი	ფურცლების	
ს.ა.	ა- 226	245	

fasad 1-4.pln; A.05 4 korpusis fasadi; 100%; 05-Dec-13 9:28

ფორმატი	ფაილის სახელი
A.1	Layout

არქიტექტურული ნაწილი

შენიშვნები:



პირობითი ნიშნები:

დამკვეთი:	'სბ უქრავი ქონება'
მისამართი:	

მრავალბინიანი საცხოვრებელი კომპლექსი
ქ. თბილისში თამარაშვილის ქ. №13-ში


თანამდებობა	გვარი	ხელმოწერა	თარიღი
დირექტორი	ი.ჩირაძე		
მთ.არქიტექტორი	დ.გოგიჩაიშვილი		
დამუშავა	ნ.გოგორიშვილი		
შემოწმა	ი.ჩირაძე		

ARCHITECTURE & ENGINEERING HAUSART PROJECT


მისამართი
ქ.თბილისი,
გამრეკელის ქ.№19


დავალება №		ნახაზი 1 კორპუსის ფასადები
თარიღი		
მასშტაბი	1:200	

სტადია	ფურცელი	ფურცლები
ს.პ.	ა- 19	245

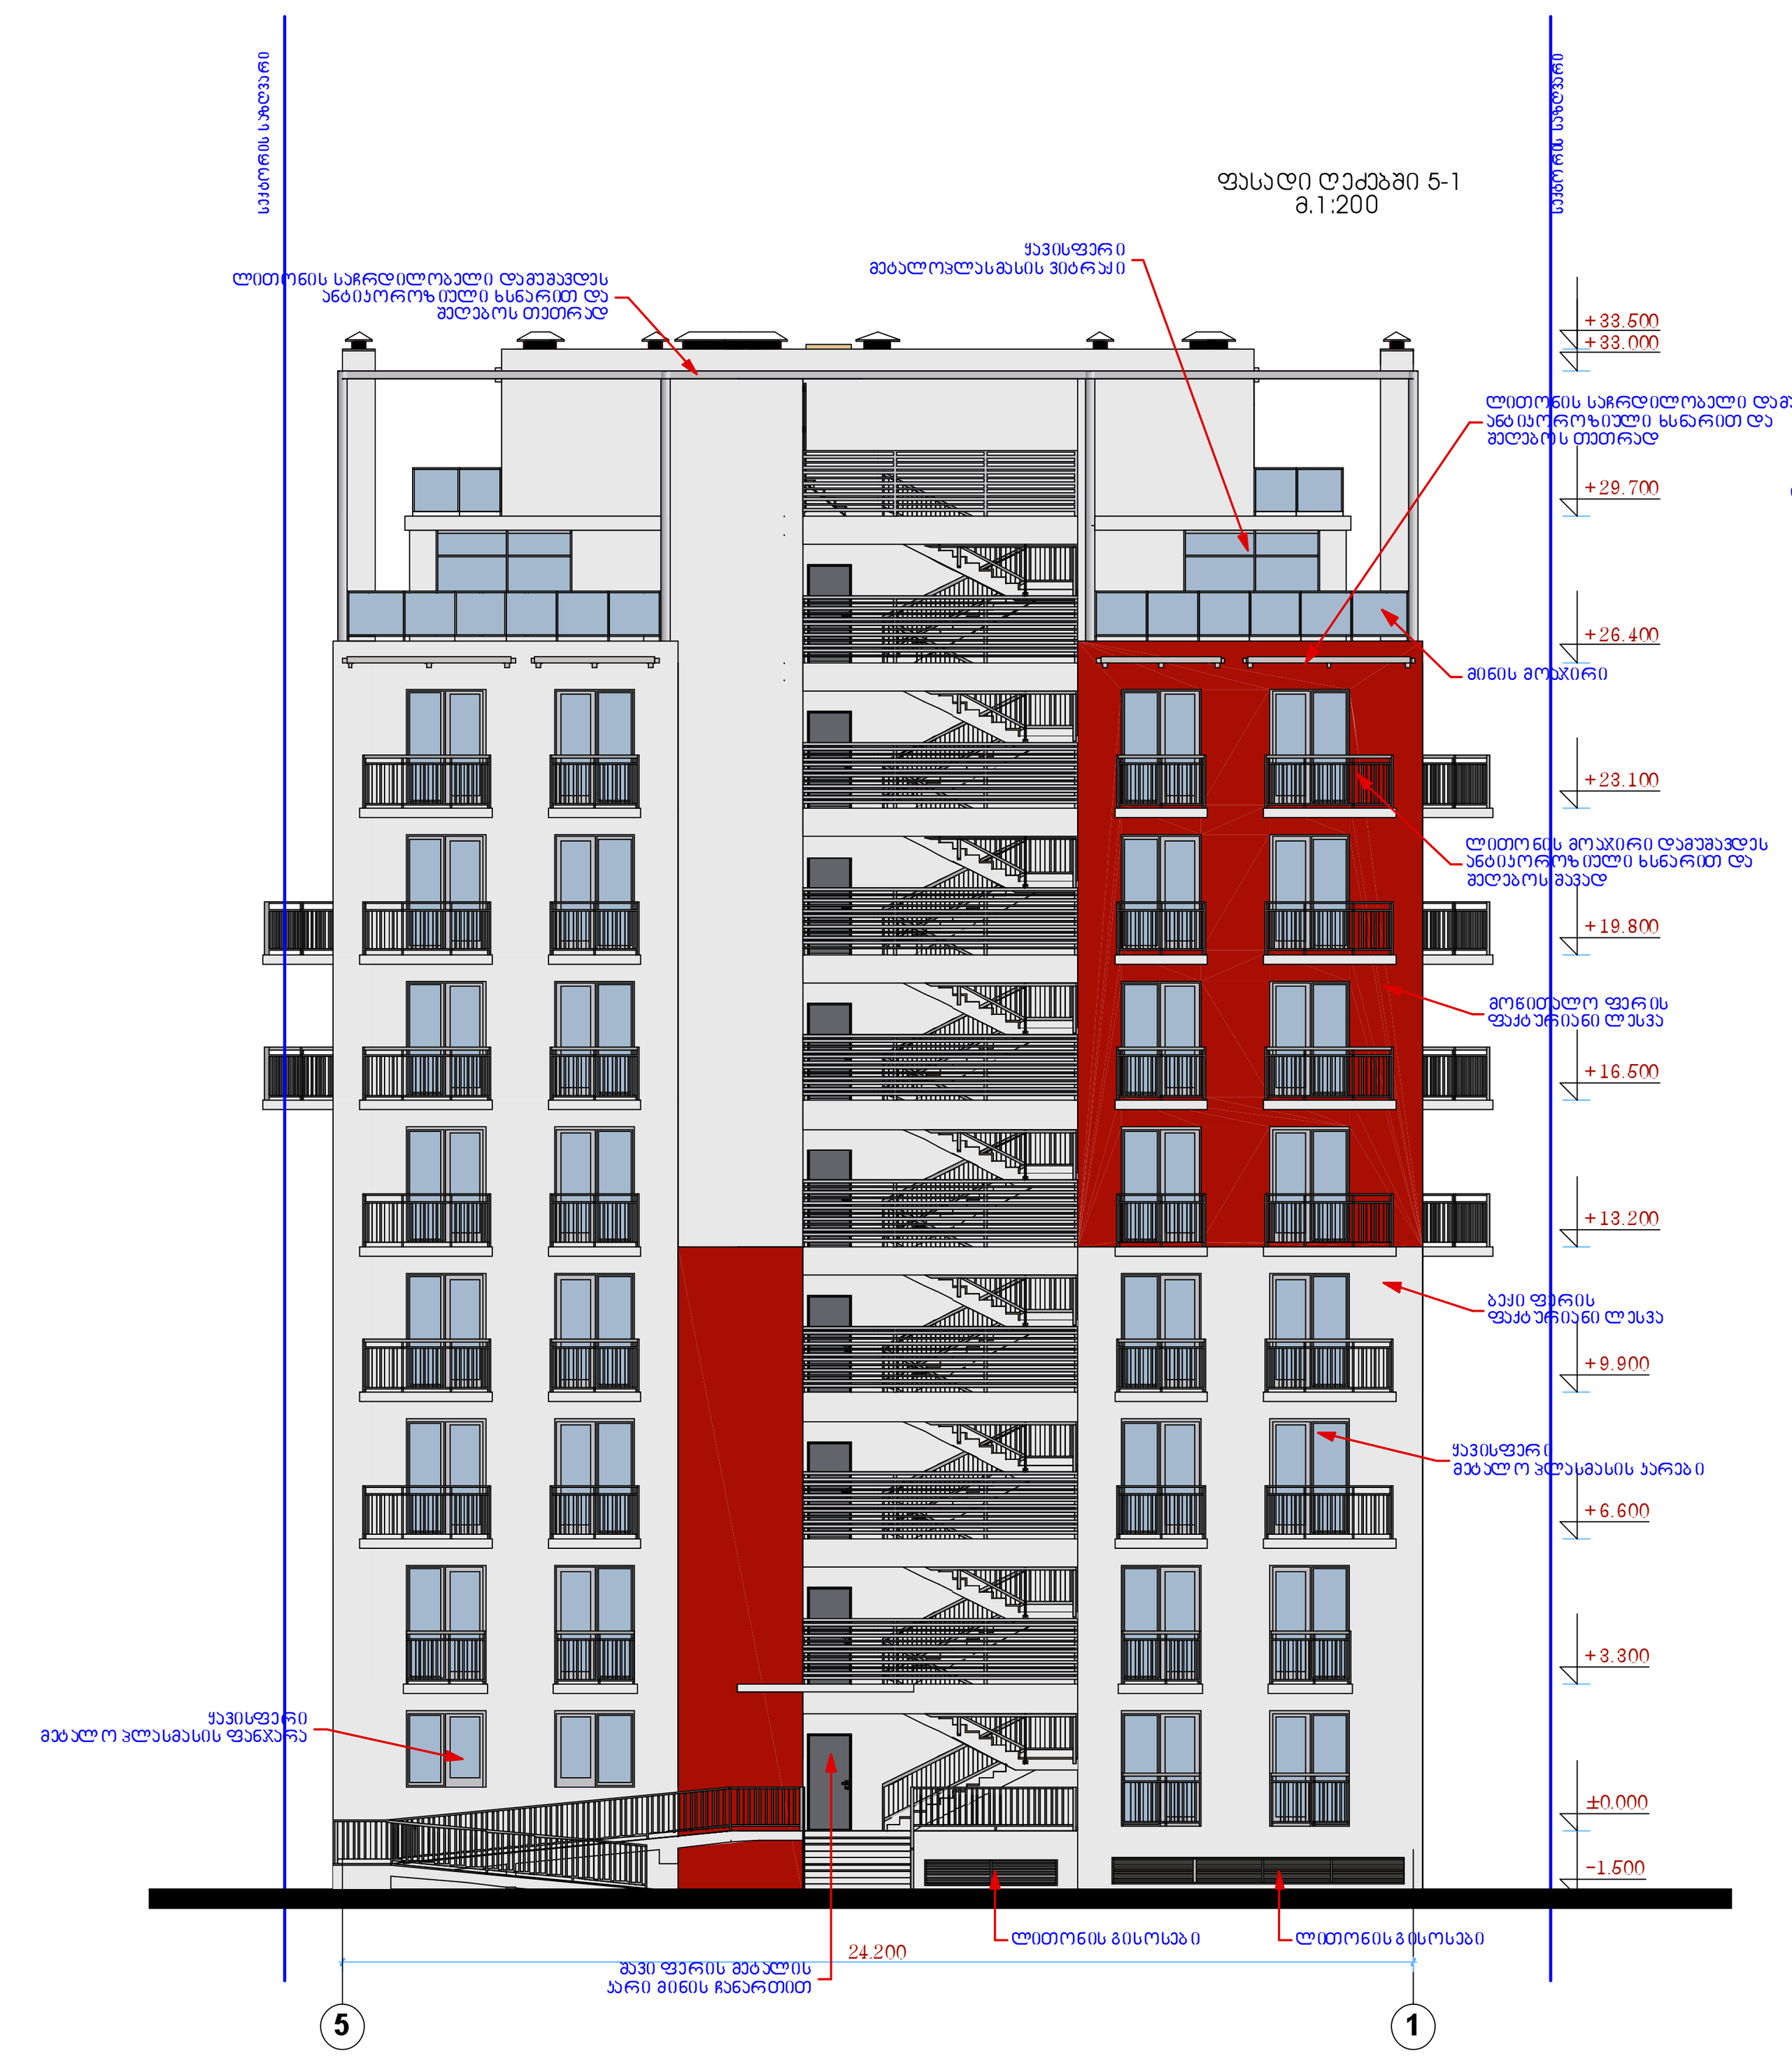



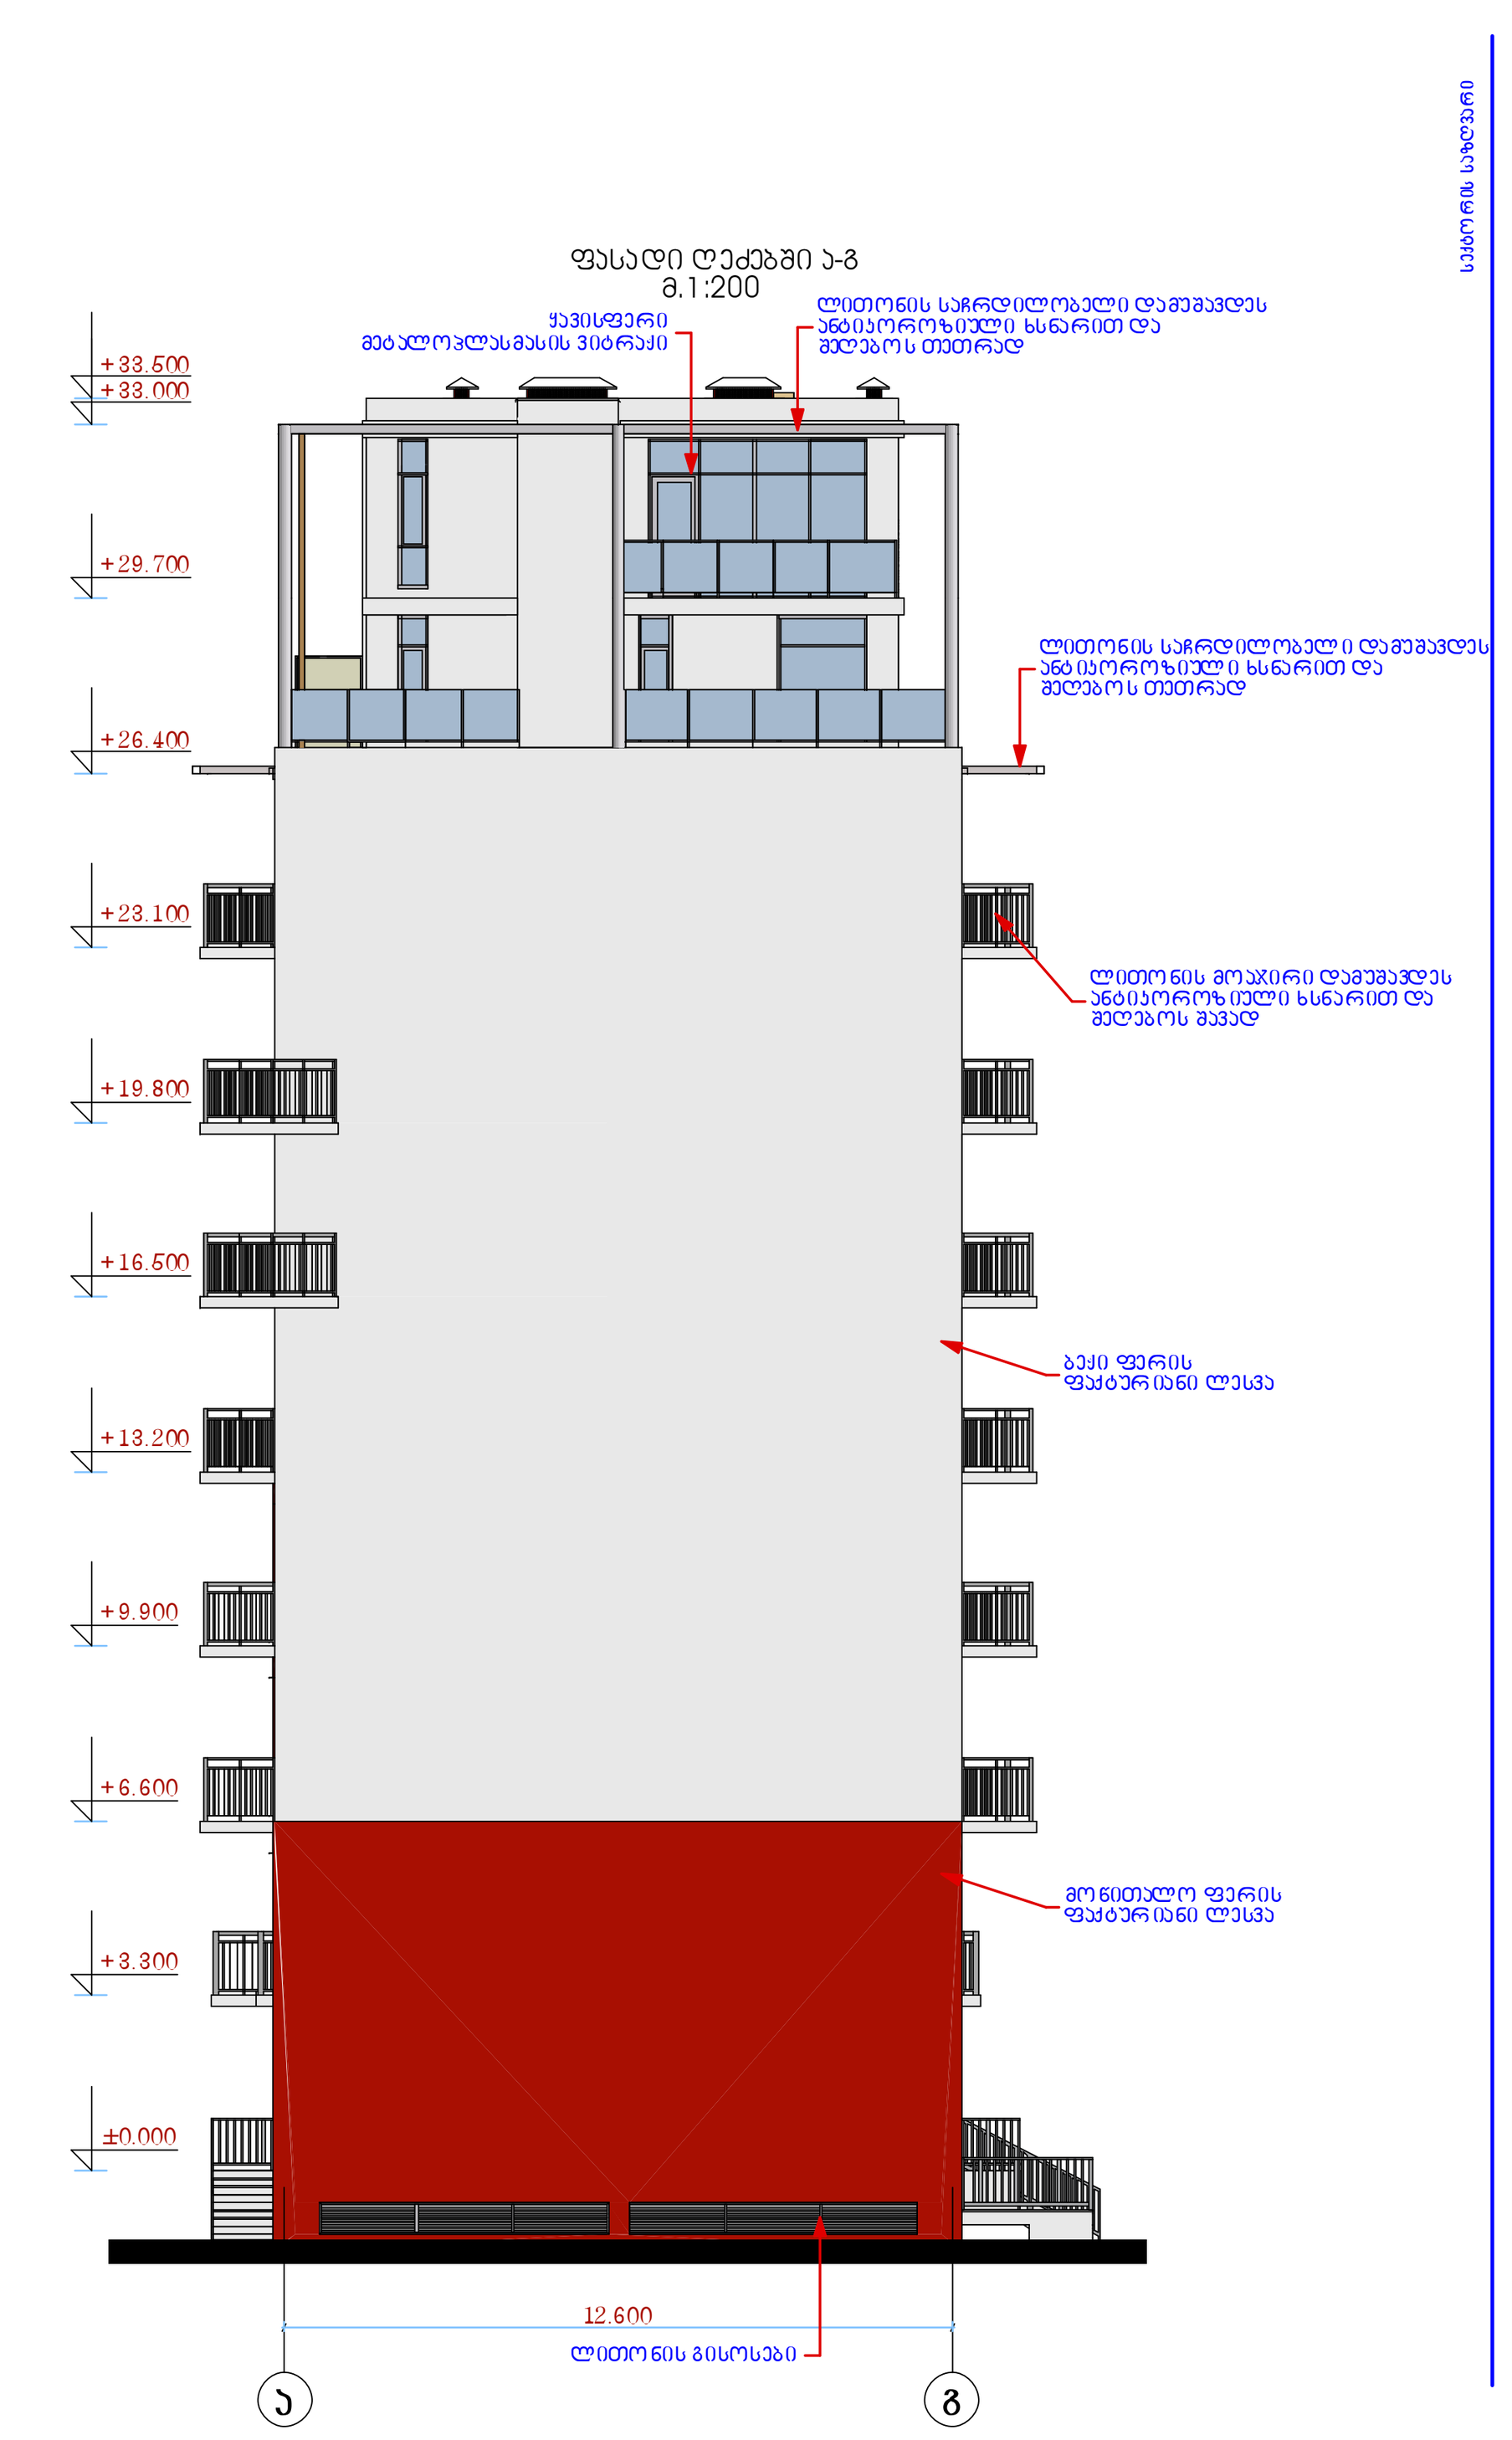

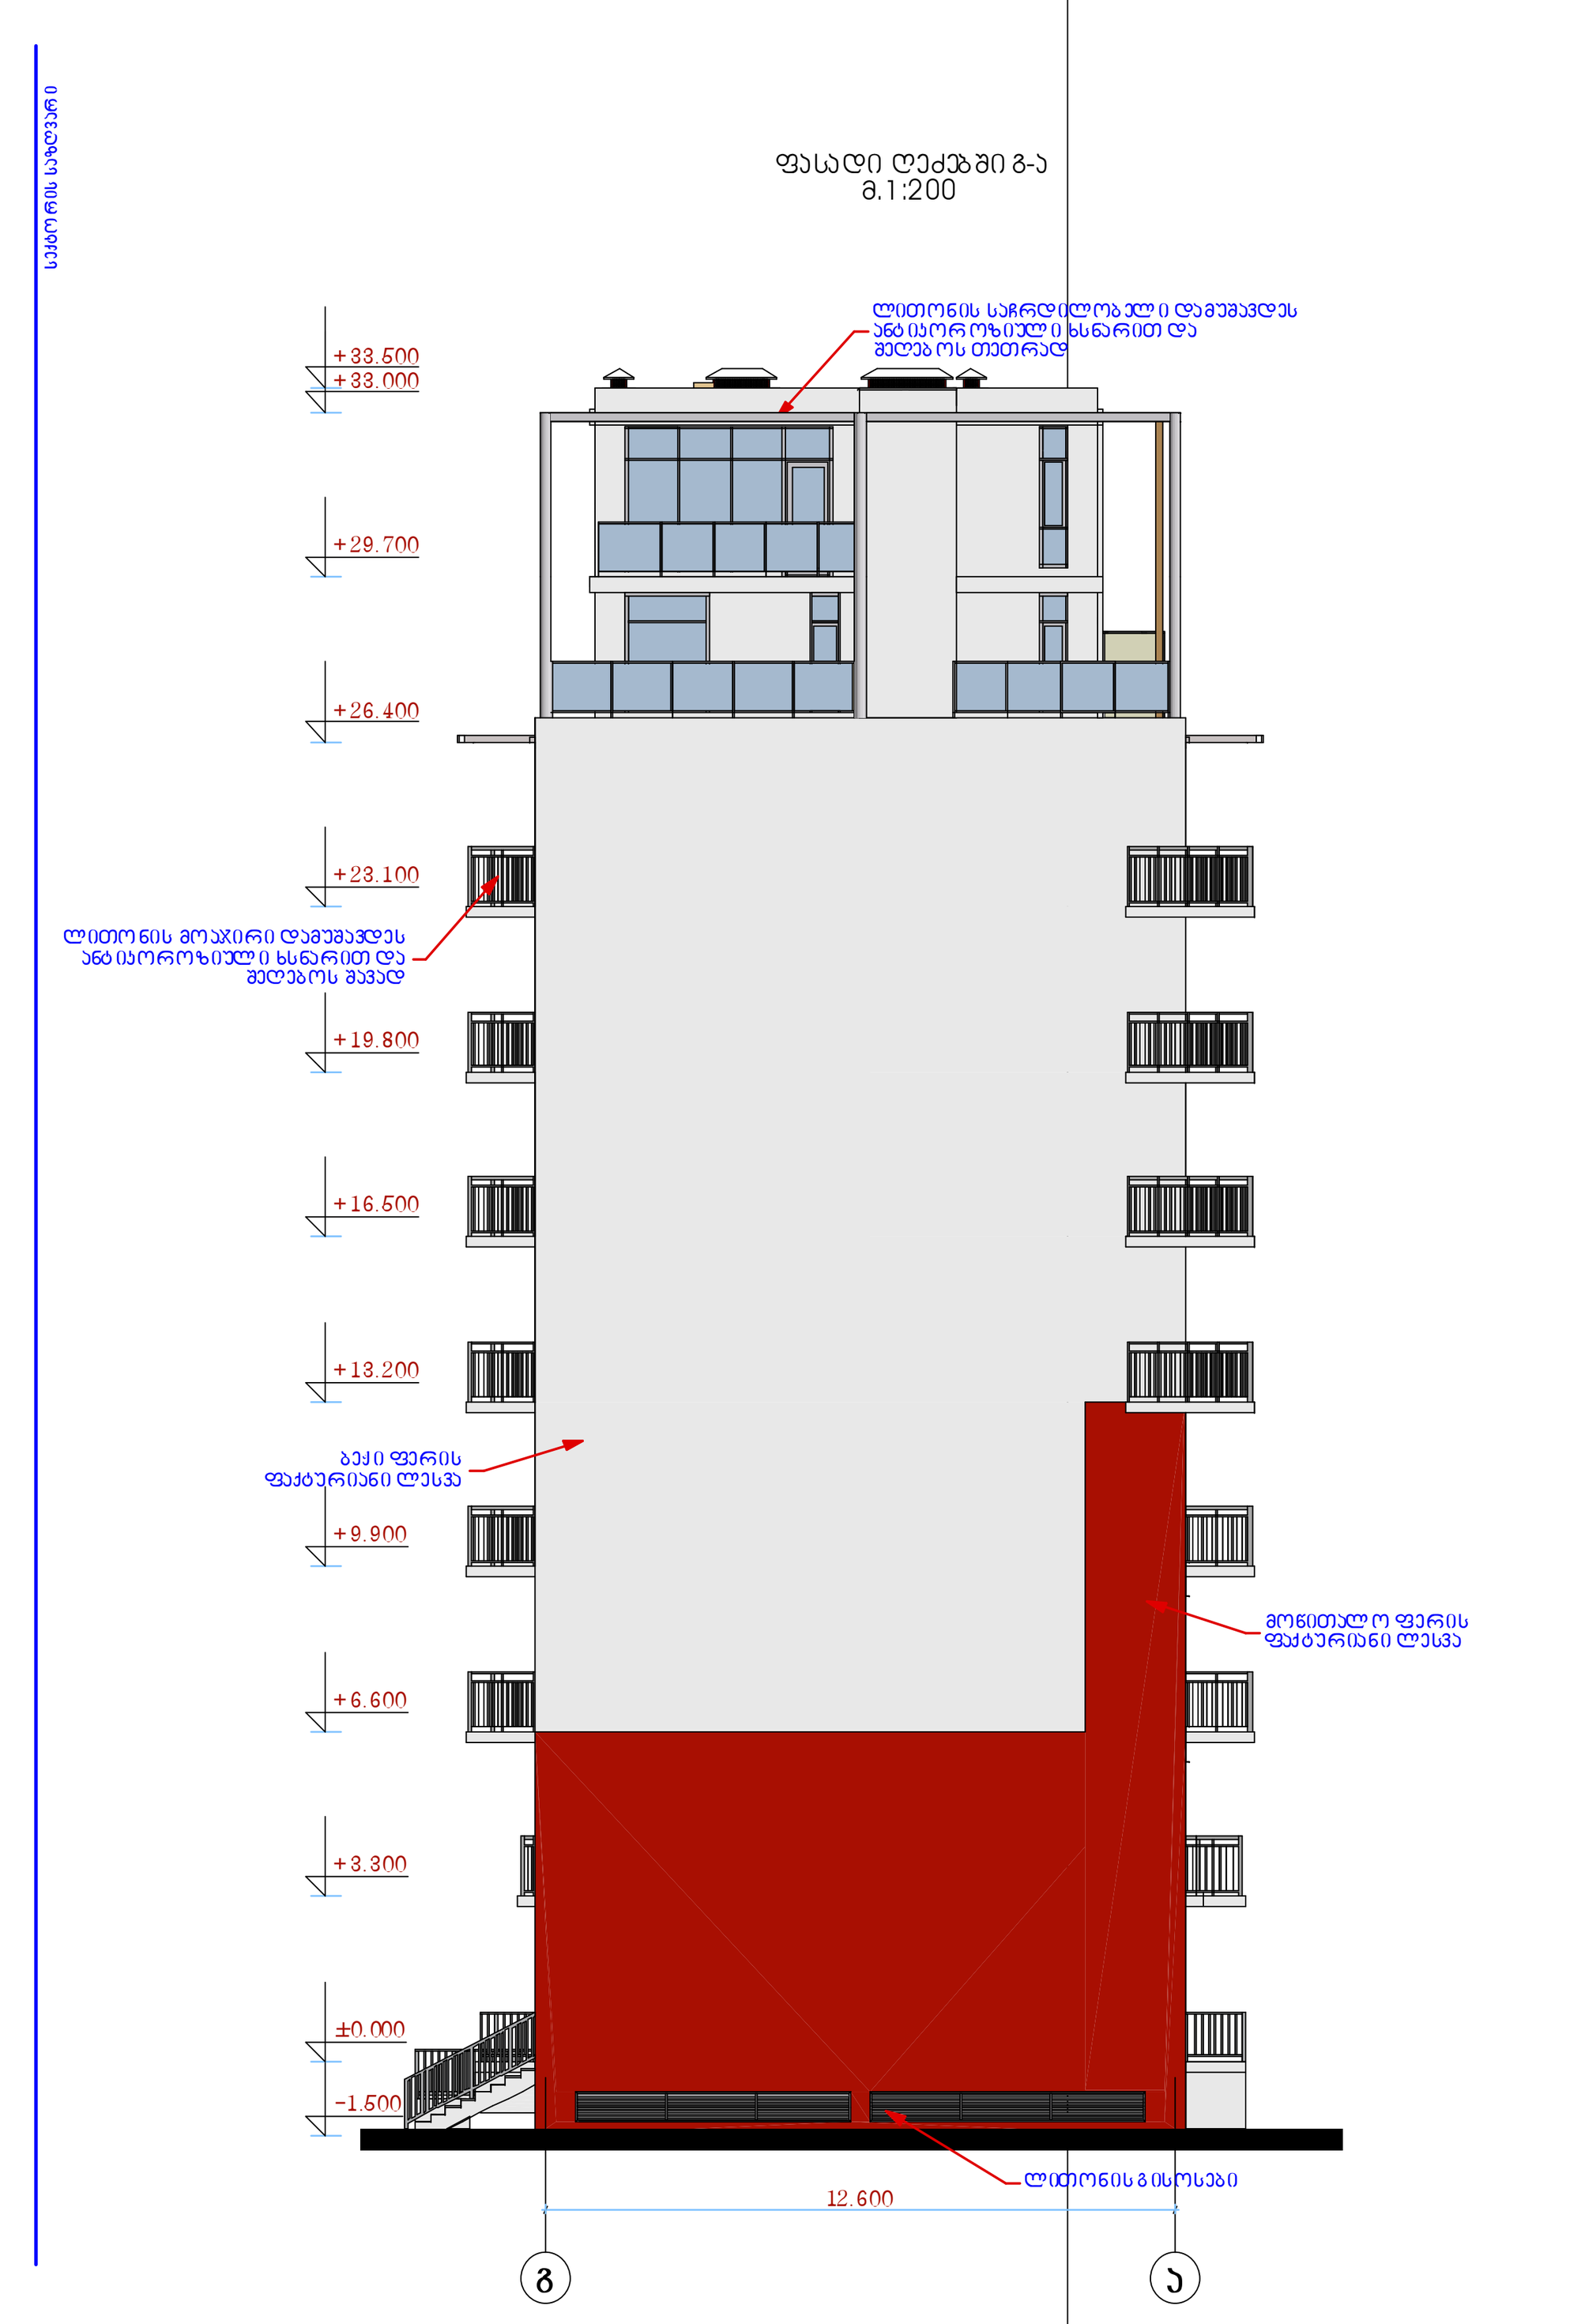

ფორმატი	ფაილის სახელი
A.1	Layout

არქიტექტურული ნაწილი

შენიშვნები:

პირობითი ნიშნები:

დამკვეთი: 'სბ უქრავი ქონება'

მისამართი:

მრავალბინიანი საცხოვრებელი კომპლექსი
ქ. თბილისში თამარაშვილის ქ. №13-ში

თანამდებობა	გვარი	ხელმოწერა	თარიღი
დირექტორი	ი.ჩირაქი		
მთ.არქიტექტორი	დ.გოგიჩაიშვილი		
დამუშავა	ნ.გოგორიშვილი		
შემოწმა	ი.ჩირაქი		

ARCHITECTURE & ENGINEERING HAUSART PROJECT

მისამართი
ქ.თბილისი,
გამრეკელის ქ.№19

დაკვეთა №		ნახაზი 2 კორპუსის ფასადები
თარიღი		
მასშტაბი	1:200	

სტადია	ფურცელი	ფურცლები
ს.პ.	ა- 32	245

fasadi 1-4.pln; A.05 4 korpusis fasadi; 100%; 05-Dec-13 9:28

კორპუსი №3



ფორმატი: A.1
ფაილის სახელი: Layout

არქიტექტურული ნაწილი

შენიშვნები:

პირობითი ნიშნები:

დამკვეთი: 'სს უძრავი ქონება'

მისამართი:

მრავალბინიანი საცხოვრებელი კომპლექსი
ქ. თბილისში თამარაშვილის ქ. №13-ში

თანამდებობა	გვარი	ხელმოწერა	თარიღი
დირექტორი	ი.ჩირაქი		
მთ.არქიტექტორი	დ.გოგიჩაიშვილი		
დამუშავა	ნ.გოგორიშვილი		
შემოწმა	ი.ჩირაქი		

ARCHITECTURE & ENGINEERING HAUSART PROJECT

მისამართი
ქ.თბილისი,
გამრეკელის ქ.№19


დავალება №		ნახაზი 3 კორპუსის ფასადები
თარიღი		
მასშტაბი	1:200	

სტადია	ფურცელი	ფურცლები
ს.პ.	ა- 45	245

ფასადი ღერძებში 9-1
a.1:200




ფასადი ღერძებში 8-ა
a.1:200

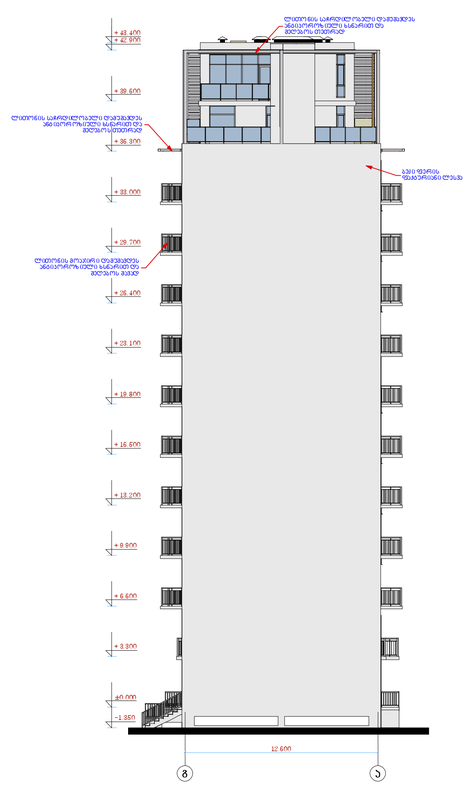

ფასადი ღერძებში 1-9
a.1:200



ფასადი ღერძებში ა-8
a.1:200

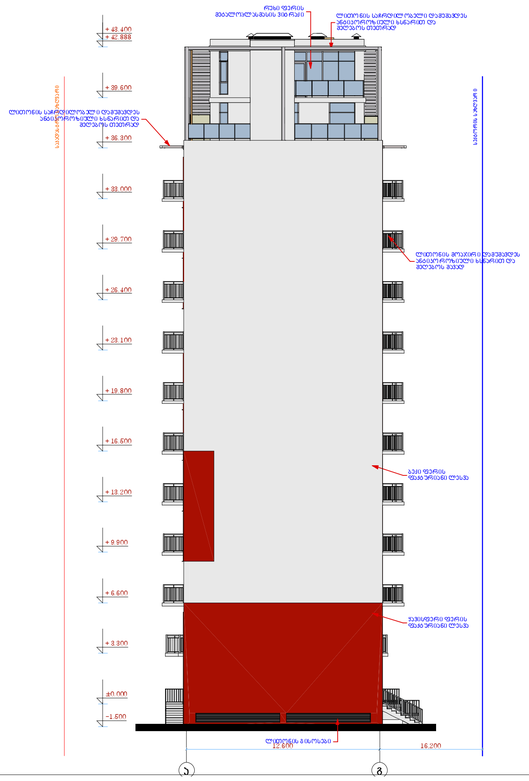

ფორმები	ფასილის სახელი
A.1	Layout

არქიტექტურული ნაწილი

შენიშვნები:

პირობითი ნიშნები:

დამკვეთი:	"ს.პ ეარიკი კონცხა"
მისამართი:	მრავალბინიანი საცხოვრებელი კომპლექსი ქ. თბილისში თამარ მეფის ქ. №13-ში

თანამდებობა	გვარი	ხელმოწერა	თარიღი
ღერძგეომეტრი	ი.მირზაკან		
მთავარიმომყვანი	ფ.მოსმირიშვილი		
დიზაინერი	ნ.გელოფორიშვილი		
მთავარი	ი.მირზაკან		

მისამართი
ქ.თბილისი,
გამრეკელის ქ.№19

დამკვეთის №	
თარიღი	
მასშტაბი	1:200

ნახაზი
4 ეროვნების
ფასადები

ს.ე.	ფურცელი	ფურცლები
	ა- 61	245

tssad 1.4.pln; A.05.4 korpusis tsadi; 100%; 05-Dec-13 9:22

ფორმატი	ფაილის სახელი
A.1	Layout

არქიტექტურული ნაწილი

შენიშვნები:


ფასადი ღერძები 1-13
a.1:200


+57.000
+61.600
+61.000
+48.200
+47.700
+44.400
+41.100
+37.800
+34.600
+31.200
+27.800
+24.600
+21.300
+18.000
+14.700
+11.400
+8.100
+4.800
+1.600
±0.000
-0.150
ლითონის საჩრდილობელი ღობეებისთვის ანოდირებული ალუმინის ხანგრძლივი ფირფიტა
ალუმინის პერფორირებული ფანელი
ლითონის მოაჯირი ღობეებისთვის ანოდირებული ალუმინის ხანგრძლივი ფირფიტა
ლითონის მოაჯირი ღობეებისთვის ანოდირებული ალუმინის ხანგრძლივი ფირფიტა
ალუმინის პერფორირებული ფანელი

ფასადი ღერძები 13-1
მ.1:200



ფასადი ღერძები ა-ბ
მ.1:200

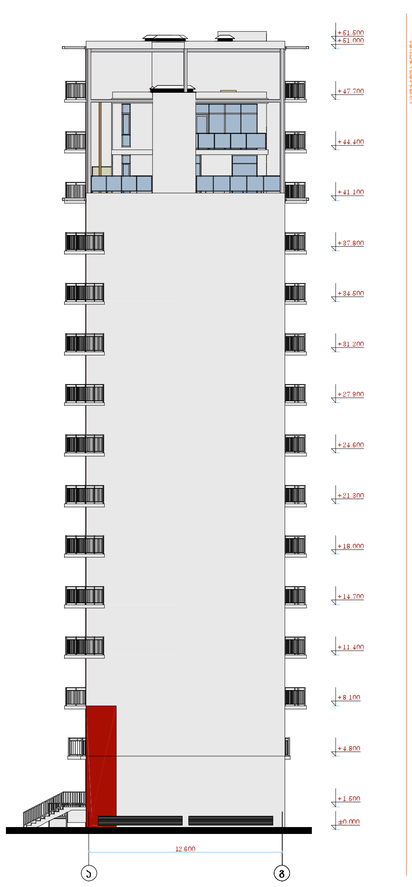

ფორმატი	ფაილის სახელი
A.1	Layout

არქიტექტურული ნაწილი

შენიშვნები:

ძირითადი ნიშნები:

დამკვეთი: "სს ეძრავი ქონება"

მისამართი:

მრავალბინიანი საცხოვრებელი კორპუსების კომპლექსი
ქ. თბილისში მთაწმინდის ქ. №13-ში

თანამდებობა	გვარი	ხელმოწერა	თარიღი
დირექტორი	ი.მირანაშ		
მთავარინჟინერი	ფ.გოგიბერიძეიშვილი		
დიზაინერი	ნ.გოგორიშვილი		
მთავარი	ი.მირანაშ		


მისამართი
ქ.თბილისი,
მთაწმინდის ქ.№19


დოკუმენტის №	
თარიღი	
მასშტაბი	მ 1:200


ფასადი
ნ. კორპუსის
ფასადები

სტადია	ფურცელი	ფურცლები
ს.პ.	ა- 95	245



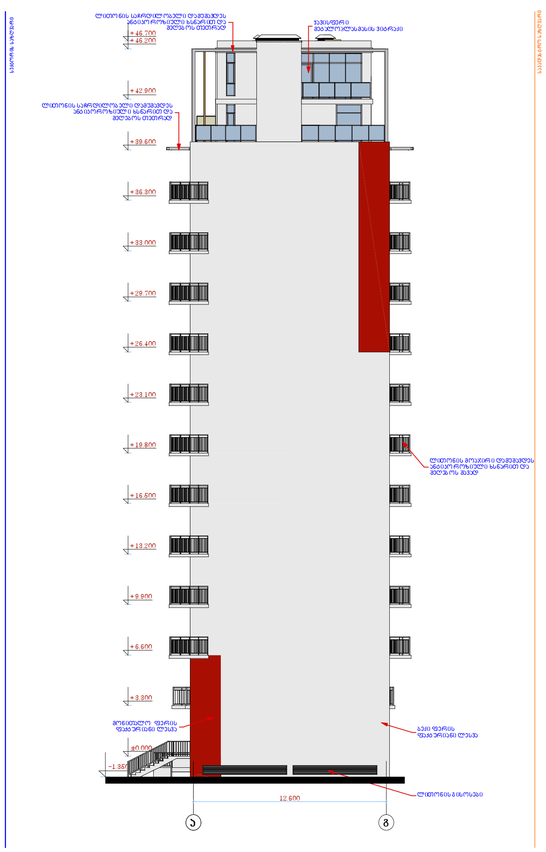

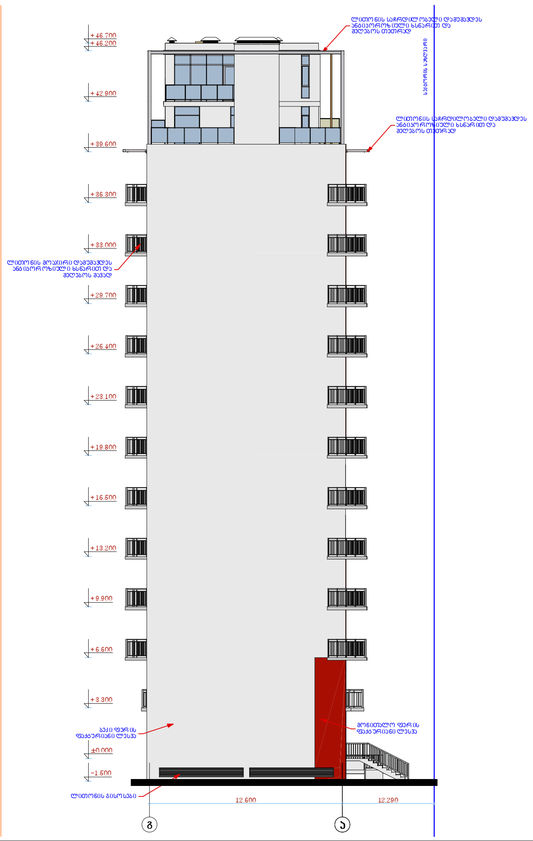

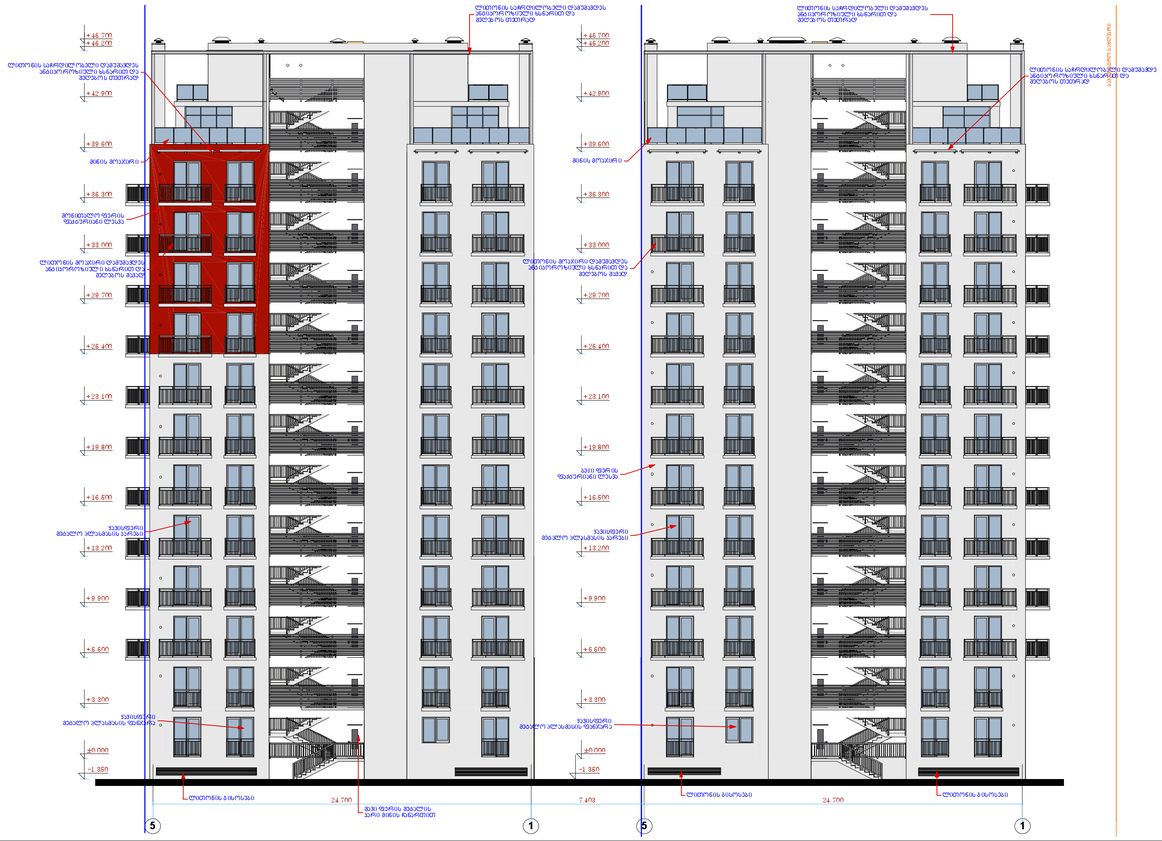

ფორმატი	ფასილის სახელი
A.1	Layout

არქიტექტურული ნაწილი

შენიშვნები:

ვიზირებით ნიშნები:

დამკვეთი:	"სს ქარჩავი კონცხა"
მისამართი:	

მრავალსართიანი საცხოვრებელი კომპლექსის
ქ. თბილისში მთვარეულის ქ. №13-ში

თანამდებობა	გვარი	ხელმოწერა	თარიღი
დირექტორი	ი.მირზაქ		
მთარგმნელობითი	დ.გოგიბერიძეული		
დიზაინერი	ნ.გოგორიშვილი		
ტექნიკოსი	ი.მირზან		


HAUSART PROJECT
ARCHITECTURE ENGINEERING

მისამართი:
ქ.თბილისი,
ბაგრატიონის ქ.№19


დამკვეთის №	
ობიექტი	ბინები 6,7 პორტალის ფასადები
მასშტაბი	1:200

ს.ე.	ფურცელი	ფურცლები
	3- 228	245

ფასადი ღერძები 8-ა
8.1:200

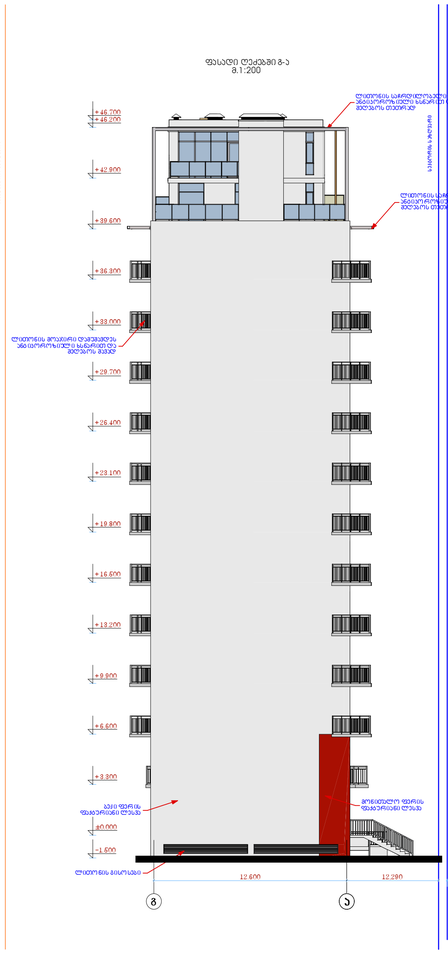


ფასადი ღერძები ა-8
8.1:200

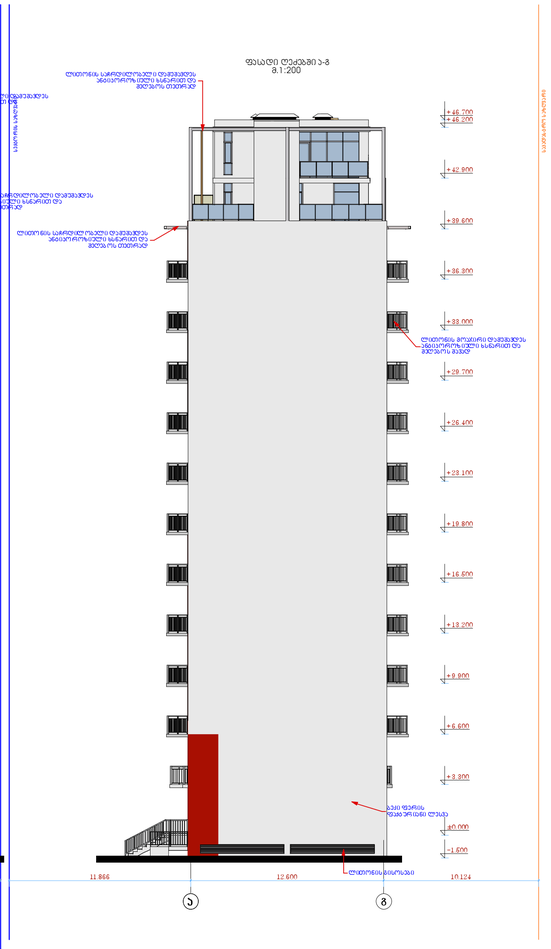

ფასადი ღერძები 1-5
8.1:200



ფასადი ღერძები 5-1
8.1:200

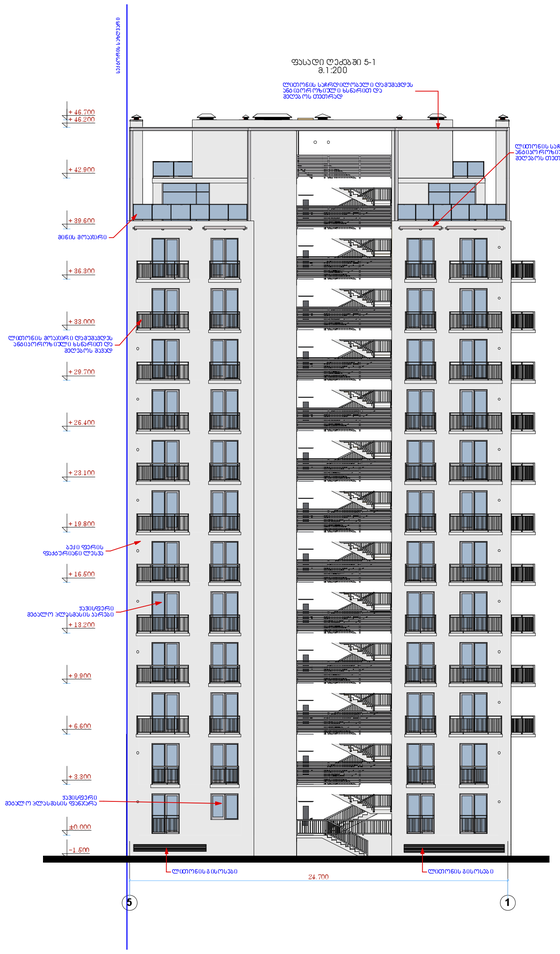

ფორმატი	ფასილის სახელი
A.1	Layout

არქიტექტურული ნაწილი

შენიშვნები:

ვირტუალური ნიშნები:

დამკვეთი: "სა უძრავი ქონება"

მისამართი:

ორკვარტალიანი საცხოვრებელი კორპუსების კომპლექსი ქ. თბილისში თამარაშვილის ქ. №13-ში

თანამდებობა	სახელი	ხელმოწერა	თარიღი
დირექტორი	ა.ბერიძე		
მთავარიტექტორი	ფ.მოსიძისშვილი		
დამკვეთი	ნ.მოსორიშვილი		
მთავრობა	ა.ბერიძე		

HAUSART PROJECT
ARCHITECTURE ENGINEERING

მისამართი
ქ.თბილისი,
გამრეკელის ქ.№19

დამკვეთის №	
თარიღი	
მასშტაბი	1:200

ნახაზის
ს პირველის
ფასადები


სპეციალობა	ფურცელი	ფურცლების
ს.ს.	ა- 149	245

ფორმატი	ფასადის ნახატი
A.1	Layout


არქიტექტურული ნაწილი

შენიშვნები:

ფასადი ღერძებში 8-ა
მ.1:200

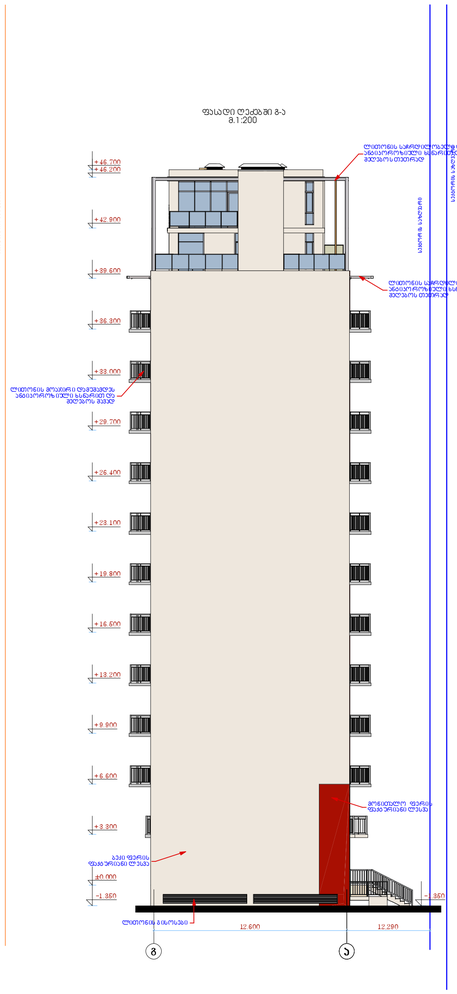

ფასადი ღერძებში ა-8
მ.1:200

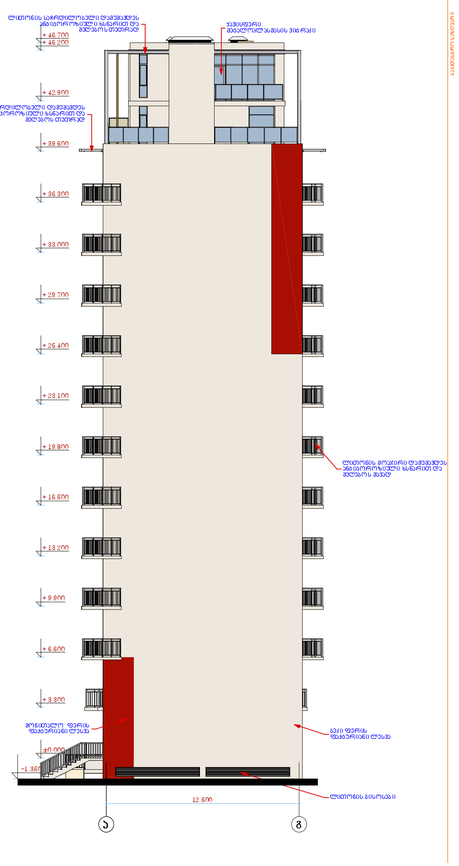

ფასადი ღერძებში 1-5
მ.1:200



ფასადი ღერძებში 5-1
მ.1:200



პირობითი ნიშნები:

დებულება:	"სს უძრავი ქონება"
მისამართი:	

ბრავალფუნქციური საცხოვრებელი კორპუსების კ. თბილისში მიმდინარეობის კ. №13-ში

თანამდებობა	გვარი	ხელმოწერა	თარიღი
ხელმძღვანელი	ს.ჩიქრაკაძე		
მთავარი სპეციალისტი	ლ.გოგიბერიძე		
დიზაინერი	ნ.გოგორიშვილი		
კონტროლი	ს.ჩიქრაკაძე		


HAUSART PROJECT
ARCHITECTURE ENGINEERING

მისამართი
კ.თბილისი,
მიმდინარეობის კ.№19

დებულების №	
თარიღი	
მასშტაბი	1:200


ნაწილი
7 ბრტყელის დასაწყისი

სტადია	ფურცელი	ფურცლების
ს.პ.	ა- 166	245

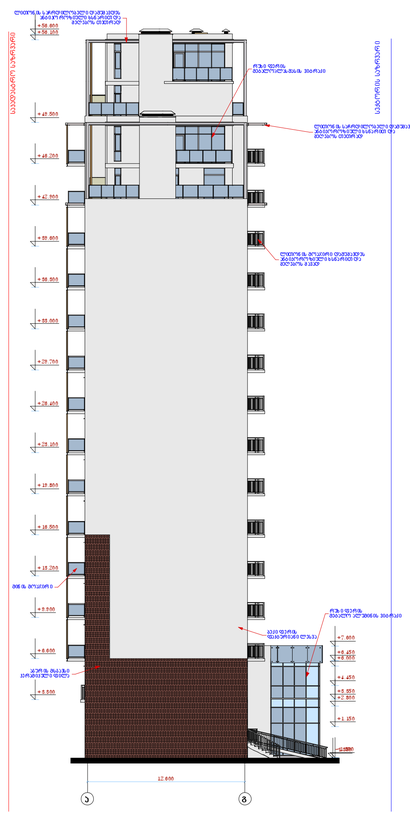





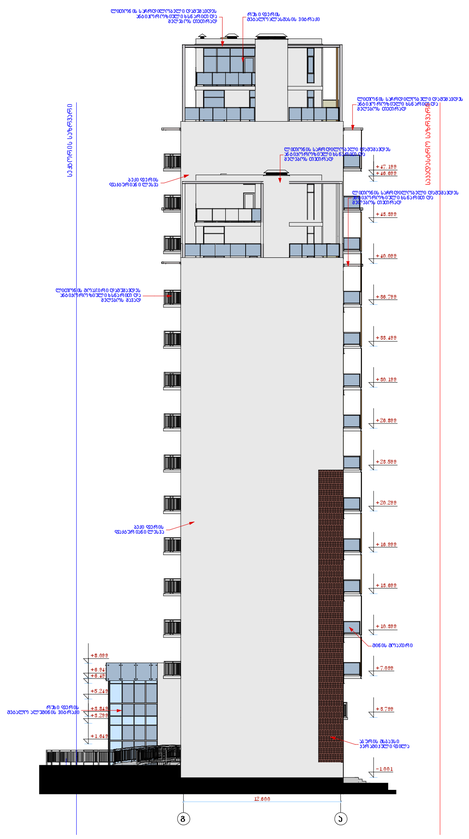

ფორმატი	ფაილის სახელი
A.1	Layout

არქიტექტურული ნაწილი

შენიშვნები:

ალტერნატიული ნიმუშები:

დამკვეთი:	"ს/პ ეკრანული ქონება"
მისამართი:	მრავალბინიანი საცხოვრებელი კორპუსების ქ. თბილისში თამარაშვილის ქ. №13-ში

თანამდებობა	გვარი	ხელმოწერა	თარიღი
დირექტორი	ი.ბერიკაშ		
მთავარპროექტორი	დ.გოგიტიძეშვილი		
შემსრულებელი	ნ.გოგორიანიშვილი		
მკაფიოდ	ი.ბერიკაშ		


HAUSART PROJECT — ARCHITECTURE ENGINEERING

მისამართი: ქ.თბილისი, გამრეკელის ქ.№19

დამკვეთის №		ნახატის 8,9 პროექციების ფასადები
თარიღი		
მასშტაბი	1:250	

სპეციალობა	ფურცლები	ფურცლების
ს.ა.	ა- 229	245

ფასადი ღერძებში ა-ბ
a.1:200

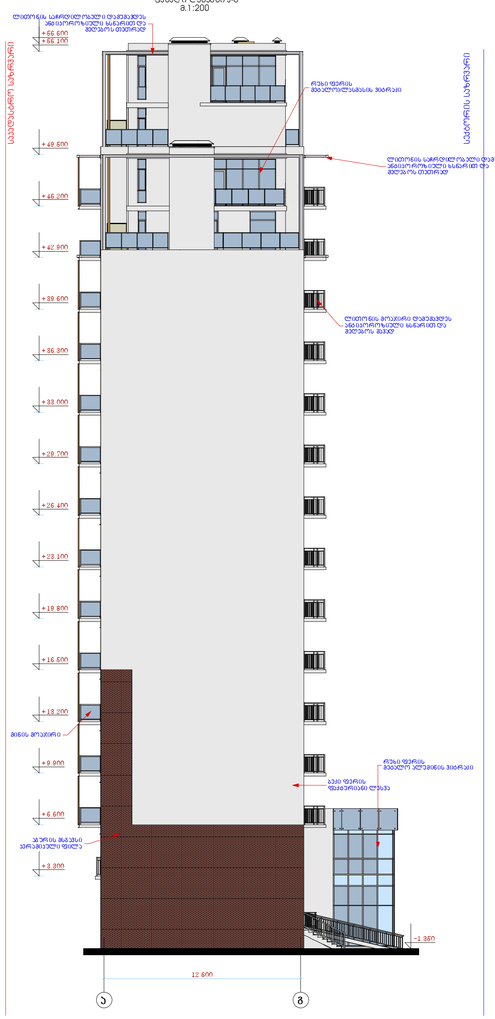

ფასადი ღერძებში 1-9
a.1:200



ფასადი ღერძებში ა-ბ
a.1:200

ფორმატი	ფაილის სახელი
A.1	Layout

არქიტექტურული ნაწილი

შენიშვნები:

ძირითადი ნიშნები:

დამკვეთი:	"ა.ბ ქარვაში ქონება"
მისამართი:	მრავალბინიანი საცხოვრებელი კორპუსების ქ. თბილისში თამარაშვილის ქ. №13-ში

თანამდებობა	გვარი	ხელმოწერა	თარიღი
დირექტორი	ი.ბერიკაშ		
მთარგმნელობითი	ლ.გოგიბერიშვილი		
რედაქტორი	ნ.გოგორიშვილი		
შეამოწმა	ი.ბერიკაშ		

HAUSART PROJECT
ARCHITECTURE ENGINEERING


მისამართი
ქ.თბილისი,
გამრეკელის ქ.№19

დამკვეთის №	
თარიღი	
მასშტაბი	1:200

ნახაზი
ფასადები

სპეციალობა	ფურცელი	ფურცლების
ა.ა.	5- 185	245

ფასადი ღერძები გ-ა
გ.1:200

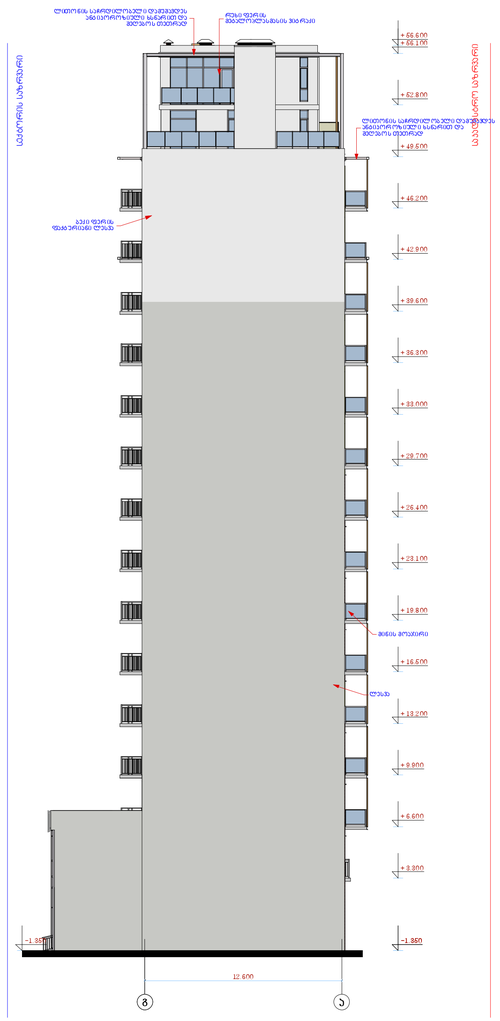

ფასადი ღერძები 9-1
გ.1:200



ფორმატი	ფაილის სახელი
A.1	Layout

არქიტექტურული ნაწილი

შენიშვნები:

პერსპექტივა ნიმუშები:

დამკვეთი: "ა ჭარავი კონცეპ"

მისამართი:

მრავალბინიანი საცხოვრებელი კორპუსები
ქ. თბილისში თამარაშვილის ქ. №13-ში

თანამდებობა	გვარი	ხელმოწერა	თარიღი
დირექტორი	ი.მირაქაძე		
მთავარიპროექტი	ლ.გოგიბერაშვილი		
შემსრულებელი	ნ.გოგორიშვილი		
შემოწმა	ი.მირაქაძე		


HAUSART PROJECT
ARCHITECTURE ENGINEERING

მისამართი
ქ.თბილისი,
გამრეკელის ქ.№19


დამკვეთის №		ნახატის 8 პროექტის ფასადები
თარიღი		
მასშტაბი	8 1:200	

სართული	ფურცელი	ფურცლების
ს.ა.	ს. 204	245


ფასადი ღერძები 8-ა
a.1:200

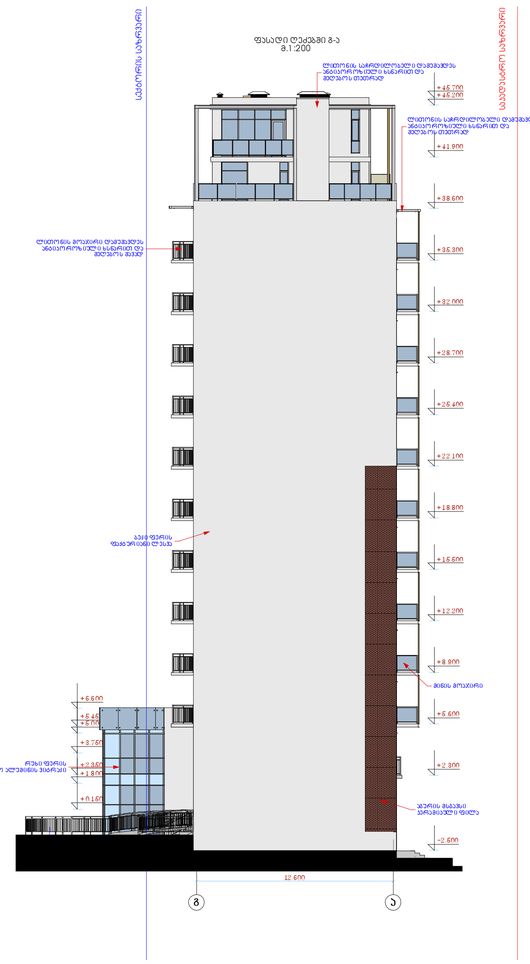

ფასადი ღერძები ა-8
a.1:200

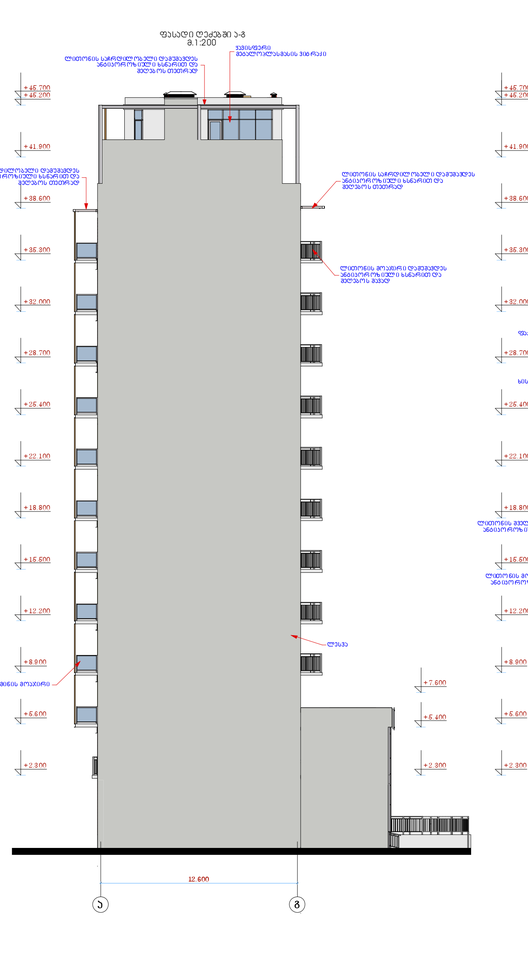

ფასადი ღერძები 1-5
a.1:200

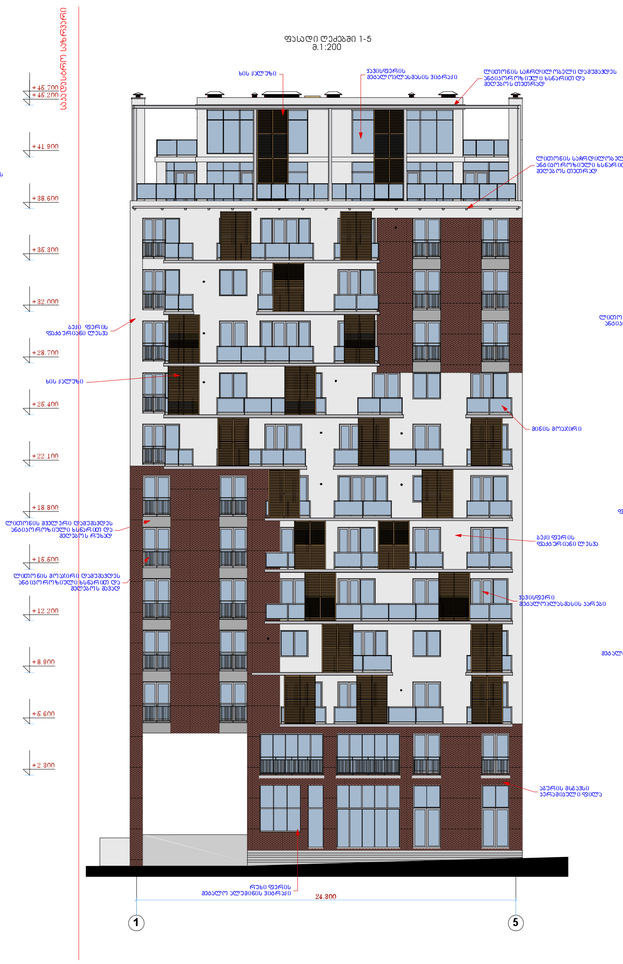

ფასადი ღერძები 5-1
a.1:200



ფორმატი	ფაილის სახელი
A.1	Layout

არქიტექტურული ნაწილი

შენიშვნები:

პირობითი ნიშნები:

დამკვეთი: "სს ქარვასი კონცაპ"

მისამართი:

მრავალბინიანი საცხოვრებელი კომპლექსის პროექტირება ქ. თბილისში თამარაშვილის ქ. №13-ში

თანამდებობა	გვარი	ხელმოწერა	თარიღი
დირექტორი	ი.ბიბრაძე		
მთ.არქიტექტორი	ლ.ჭოგოშვილი		
ინჟინერი	ნ.გელოურიშვილი		
მთარგმნ	ი.ბიბრაძე		

მისამართი: ქ.თბილისი, გამრეკელის ქ.№19

დამკვეთის №	
თარიღი	
მასშტაბი	1:200

ნახაზის დასახელება: ფასადები

ტომი	ფურცელი	ფურცლების
ს.ა.	221	245