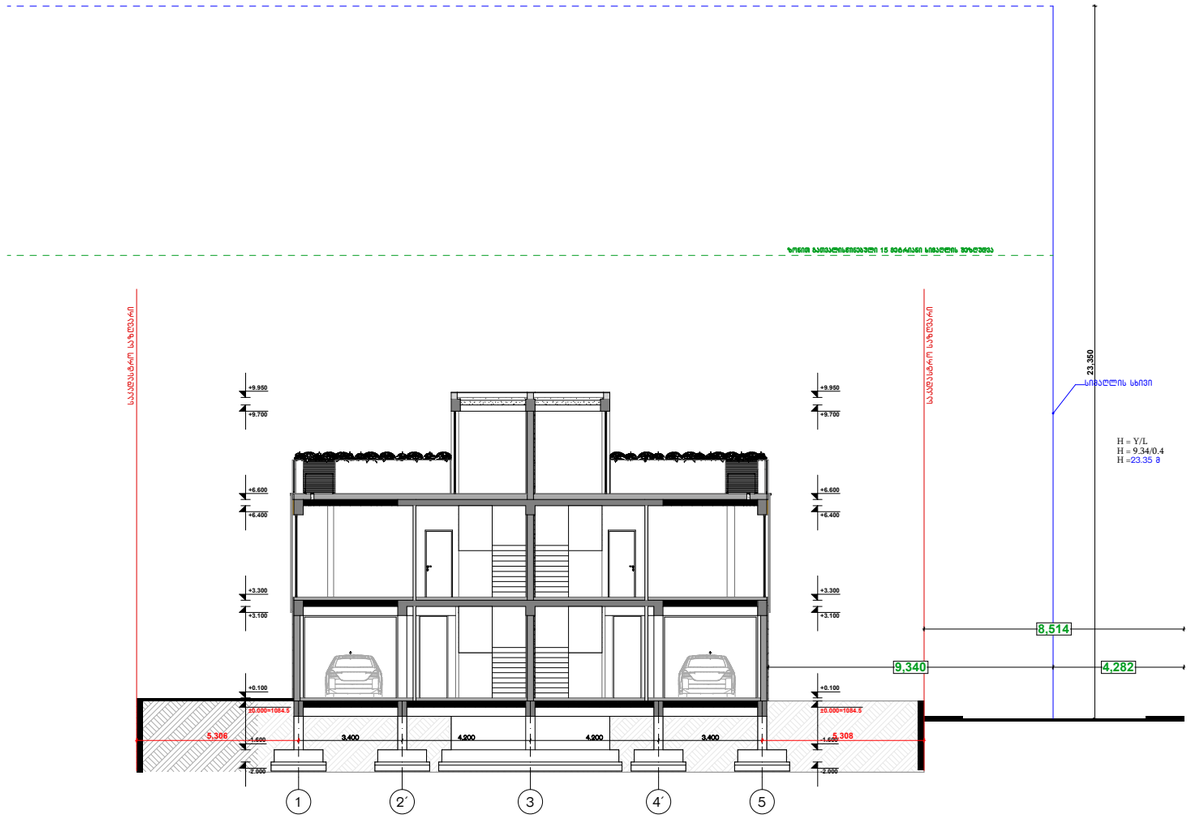

მფ.არქიტექტორი	მარიამ ბოხოძე
სელმოწერა	
ქოდტრუტორი	
მ41 სკეფეალისტი	

ნასახის ფასადლეა	სიმაღლის ტანმსაზღვრელი სქემა
სარფელი	
ნიშნელი	
ფეფიშენა	

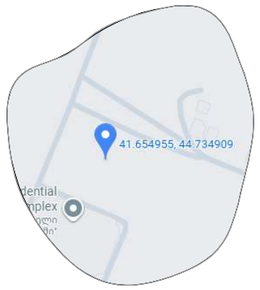

<u>მისამართი: ქალაქი თბილისი სოფელი ტაბახმელა, არჯევან ანანიაშვილის ქუჩა</u>

მასშ.	1:200
ფორმატი	A3
თარიღი	

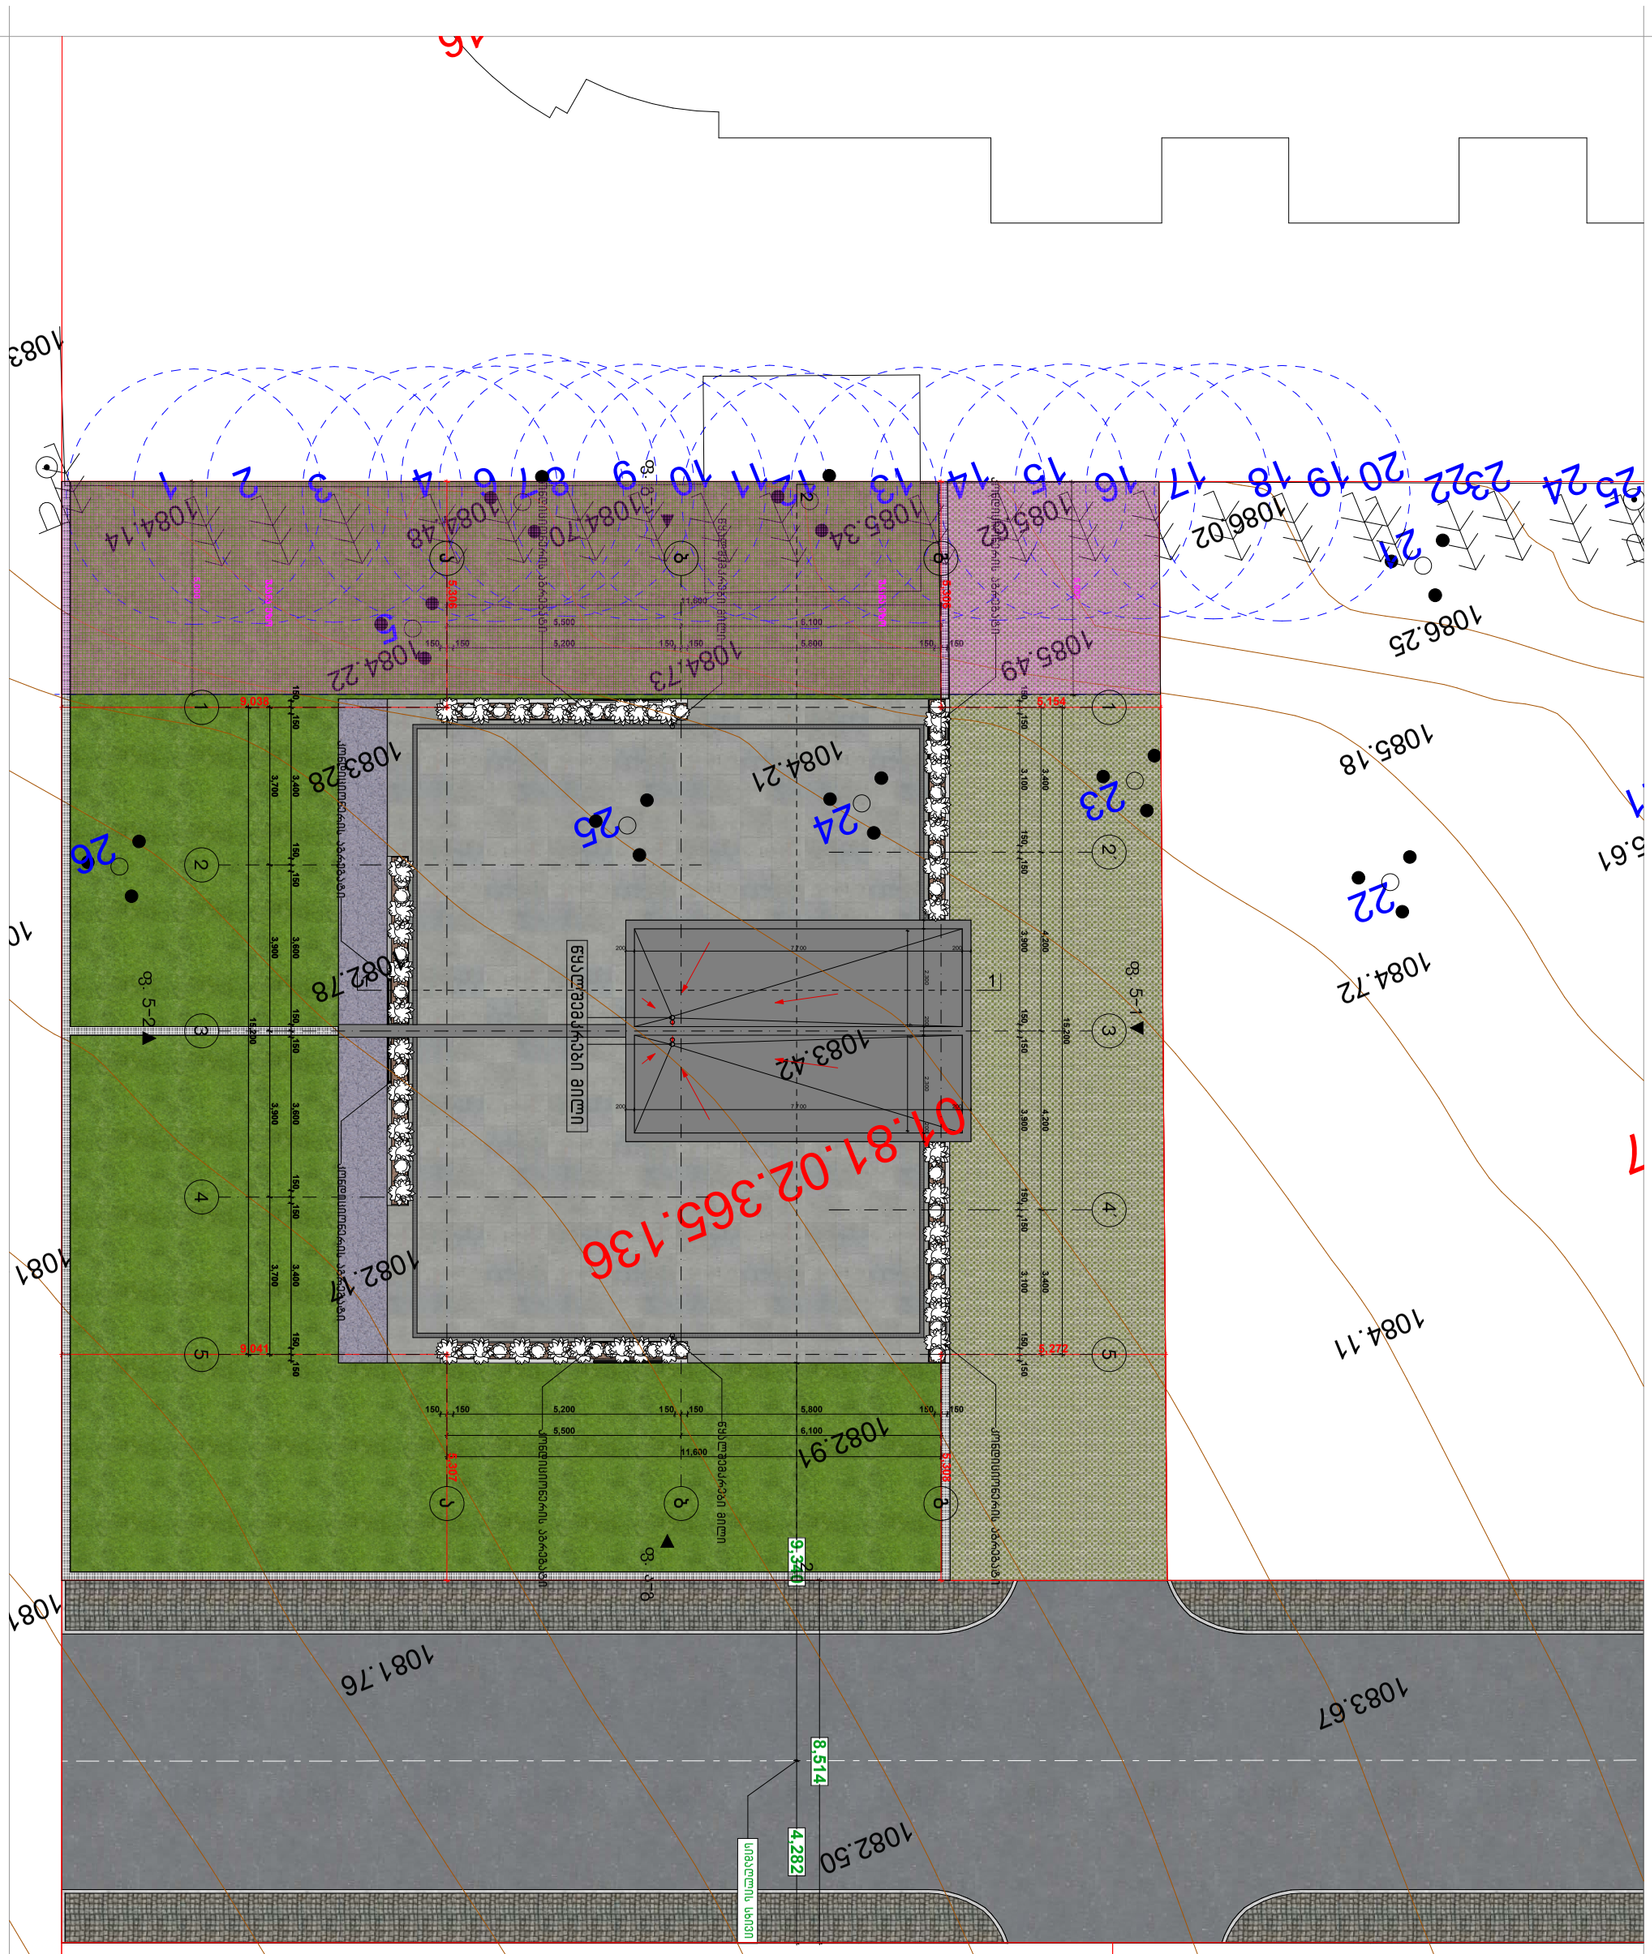
1083.67
1082.50
1081.76
8.514
4.282
9.340
1082.91
1083.42
1084.21
1084.73
1085.49
1086.25
1085.18
1084.72
1084.11
1082.78
1083.28
1084.22
1084.14
1085.34
1084.70
1084.48
1085.02
1086.02
1082.27
01.81.02.365.136
ულაიძის ქუჩა
ჯანაშიას ქუჩა
ნაგებობის ზემოთ ტერასის ნიშნული +3.60
ნაგებობის ზემოთ ტერასის ნიშნული +3.60
ნაგებობის ზემოთ ტერასის ნიშნული +3.60