ფორმატი	ფაილის სახელი
A.1	Layout

არქიტექტურული ნაწილი


შენიშვნები:

1 პორტალი

2 პორტალი

3 პორტალი

4 პორტალი

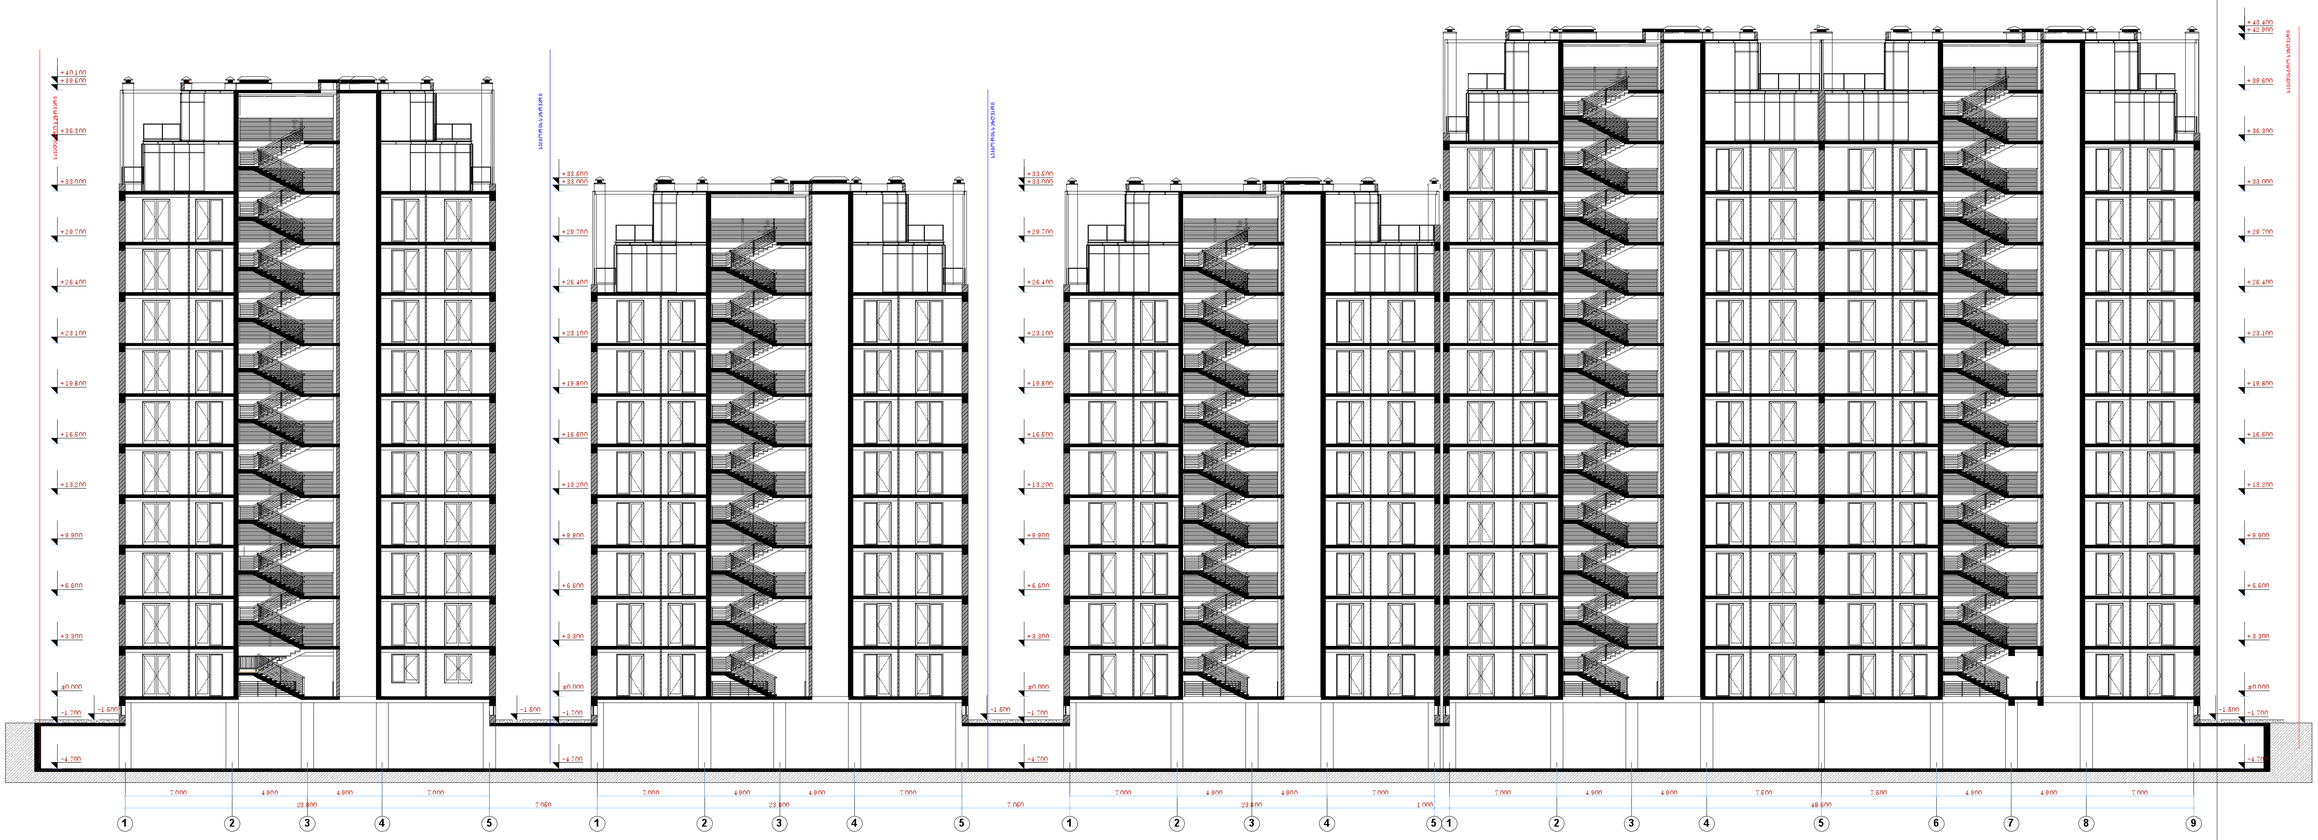

პირობითი ნიშნები:

დამკვეთი:	ზაზა ქარჩავა
მისამართი:	
მრავალბინიანი საცხოვრებელი პორტალური კომპლექსი ქ. თბილისში თამარაშვილის ქ. №13-ში	


თანამდებობა	გვარი	ხელმოწერა	თარიღი
დირექტორი	ი.ბიბრაძე		
მთავარიტექტორი	ლ.გოგიბერიძე		
დიზაინერი	ნ.გრიგორიძე		
მთავარი	ი.ბიბრაძე		

ARCHITECTURE ENGINEERING
HAUSART PROJECT
მისამართი
ა.წოწილაძის, მეზრეკეულის ქ.№19

დამკვეთის №	
თარიღი	
მასშტაბი	1:200

ნახაზის
1,2,3,4 პორტალების ჭრილები


სპეციალობა	ფურცლების	ფურცლების
ს.ს.	ა-222	245

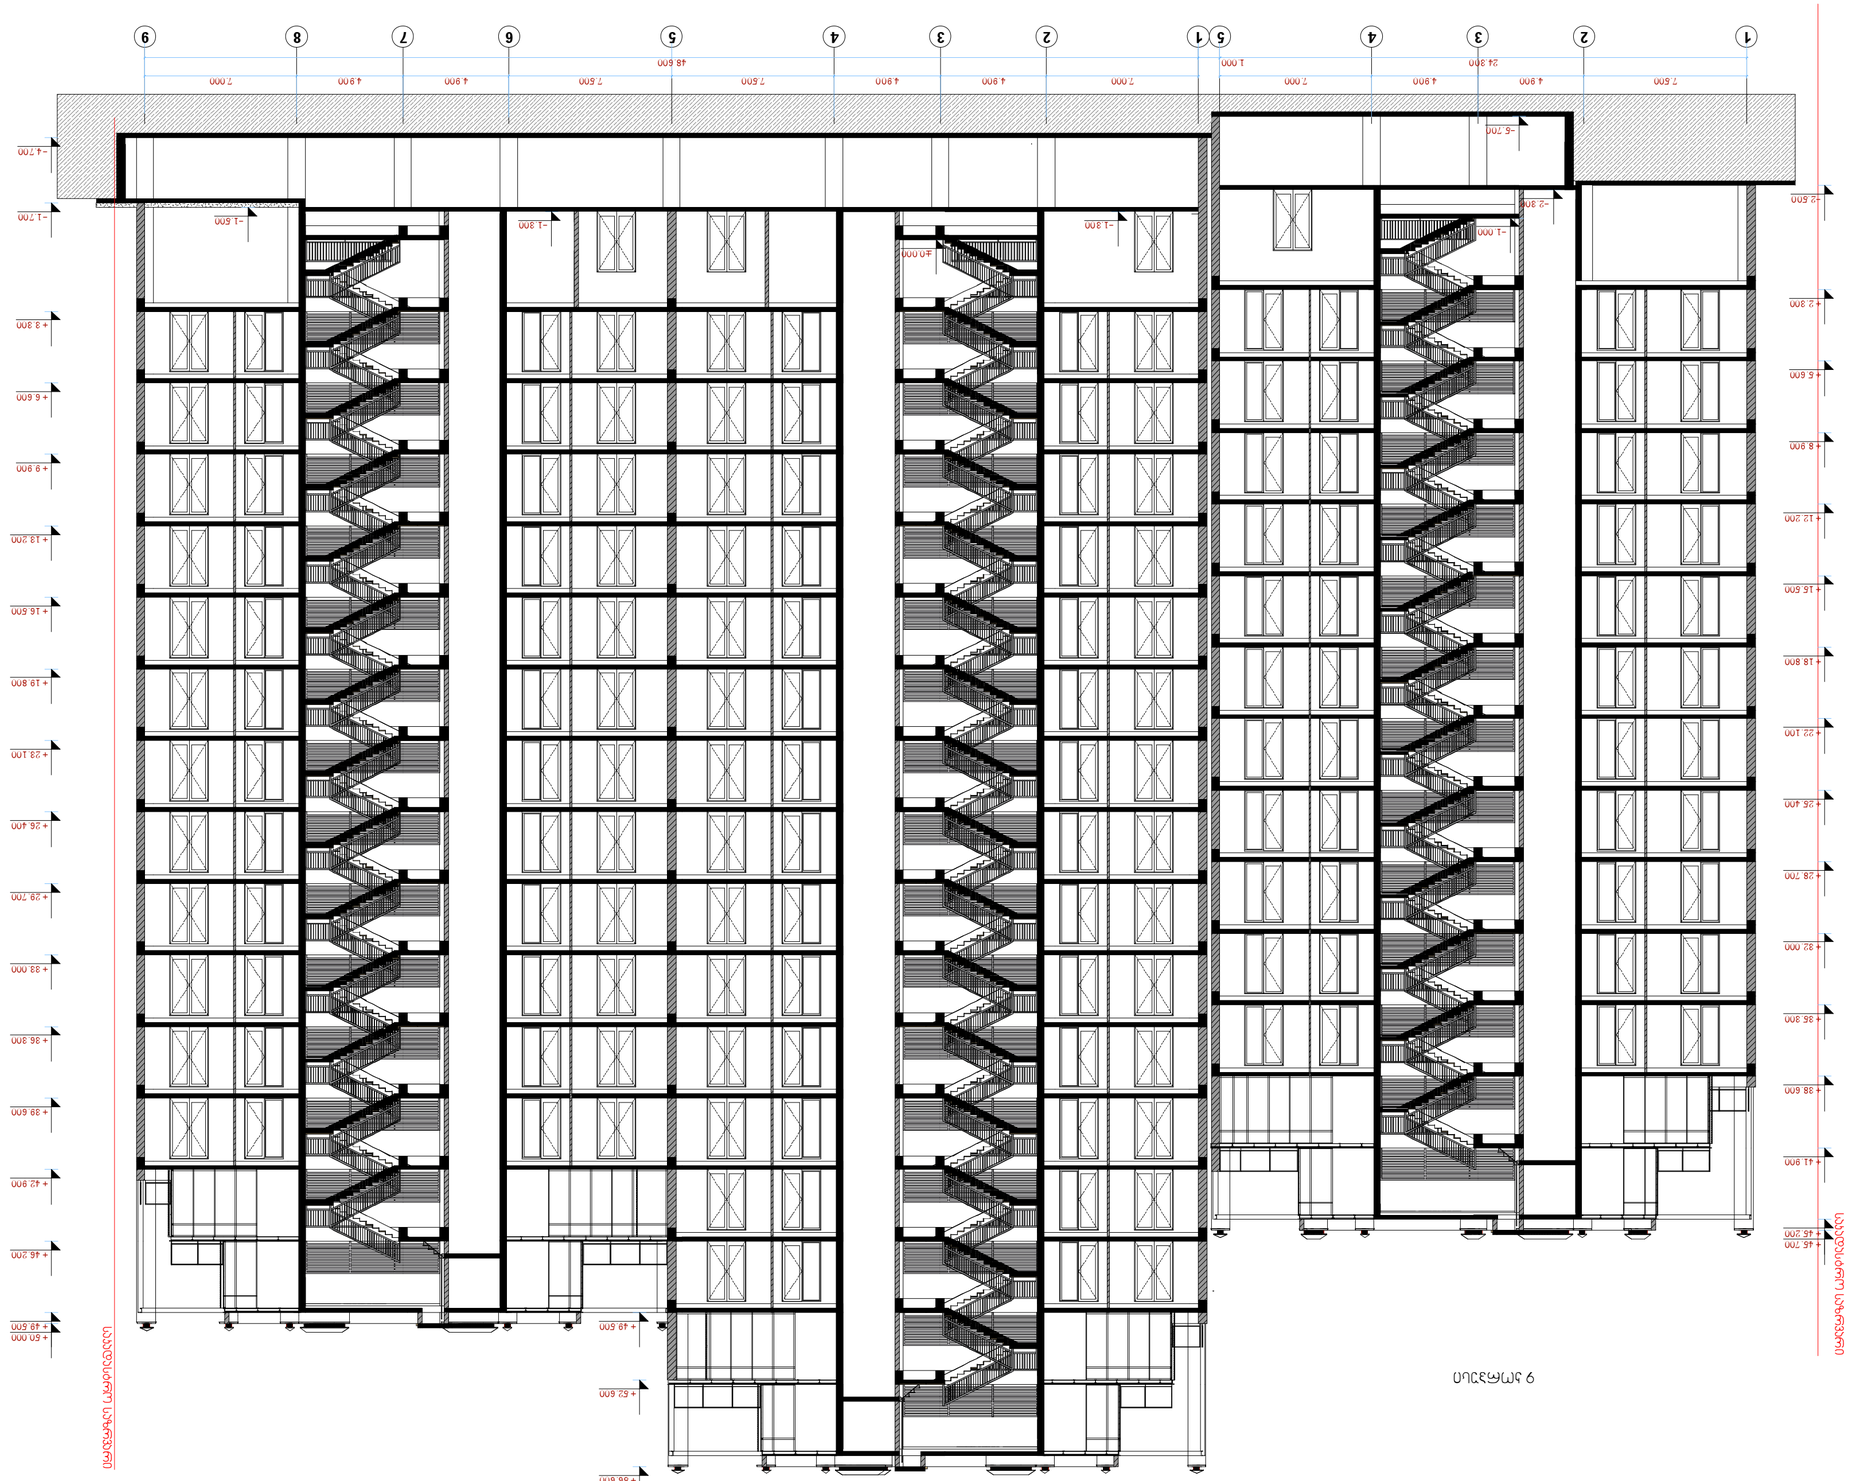





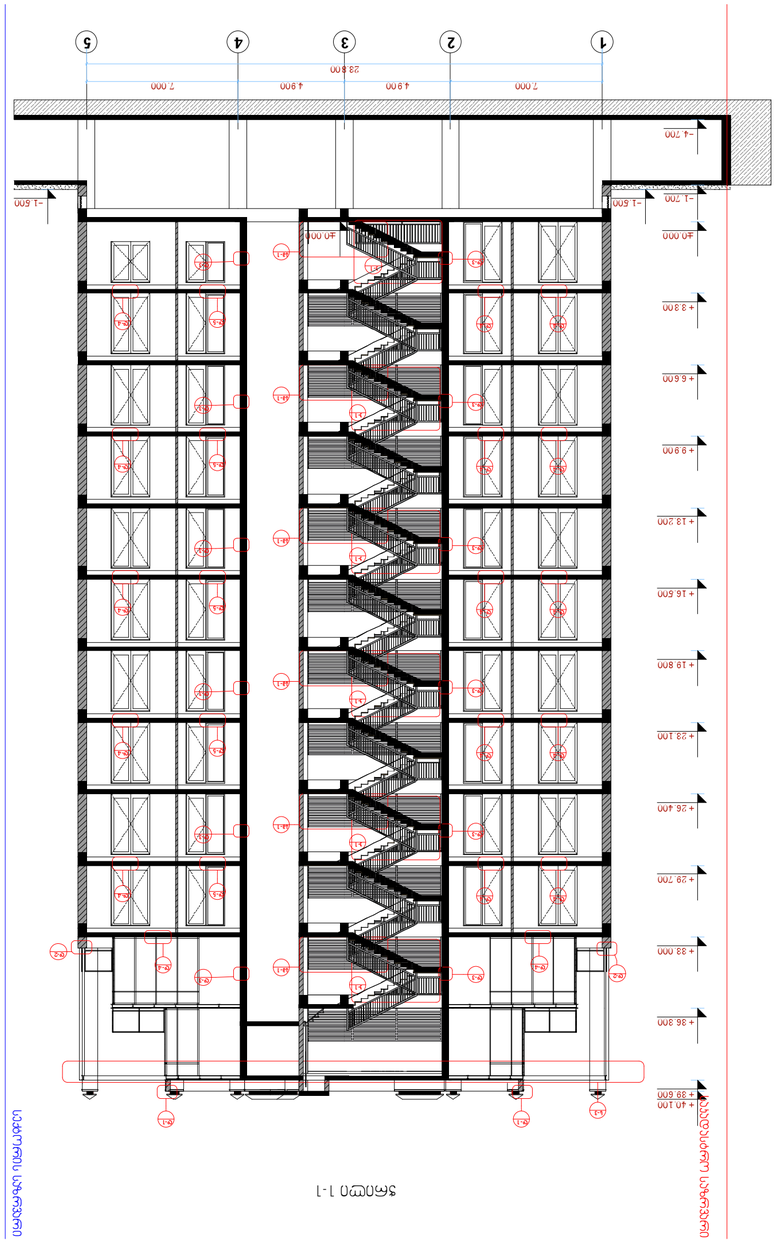


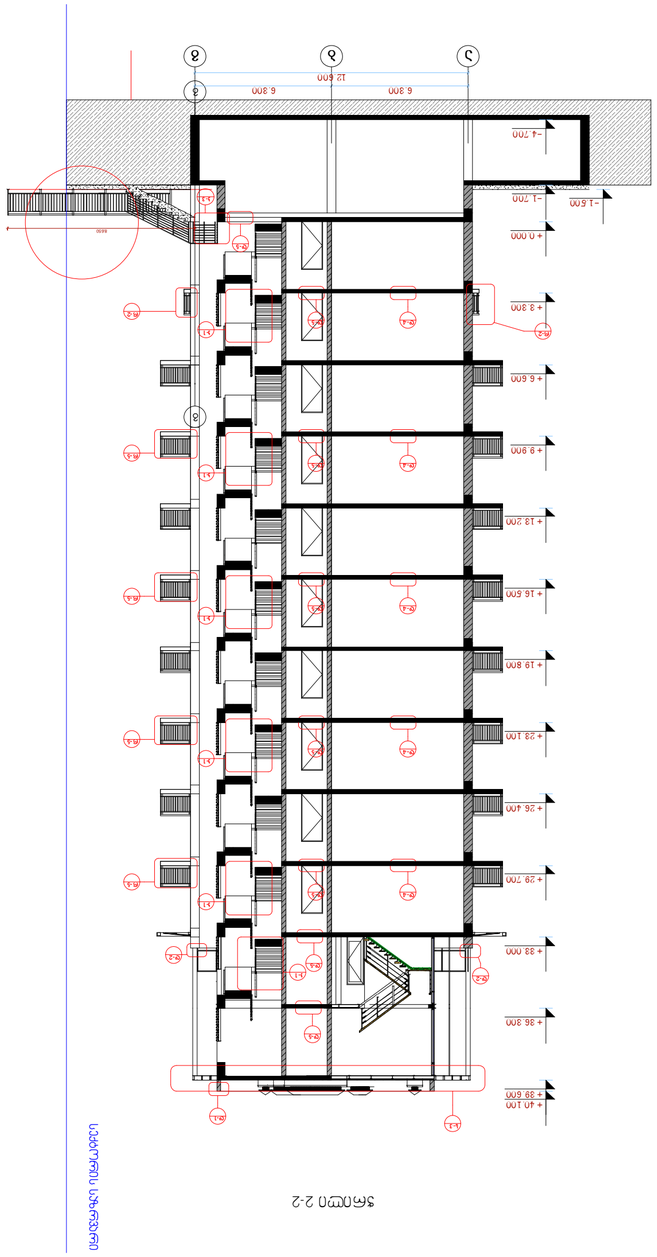








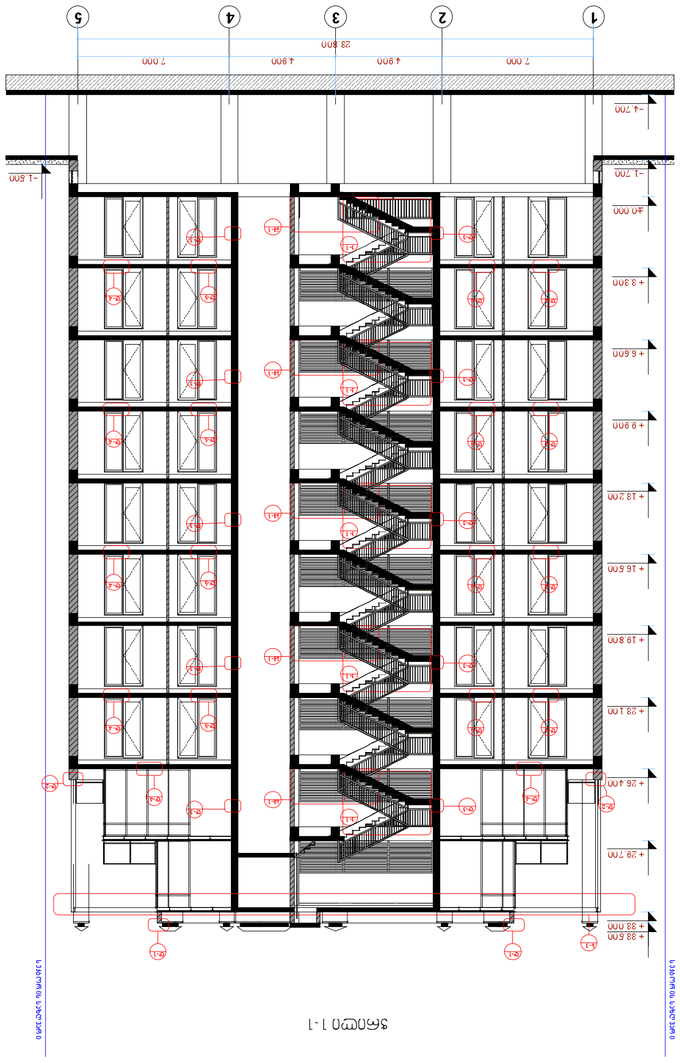


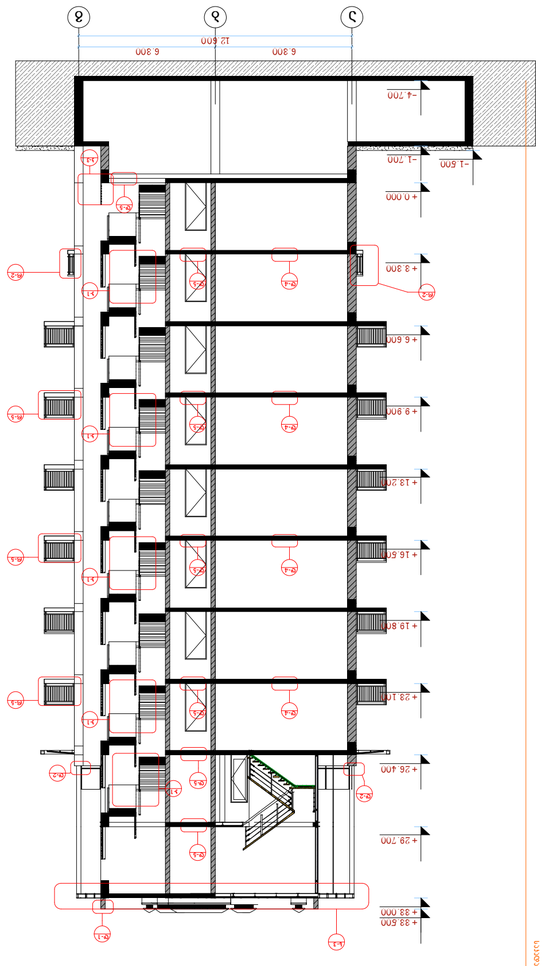







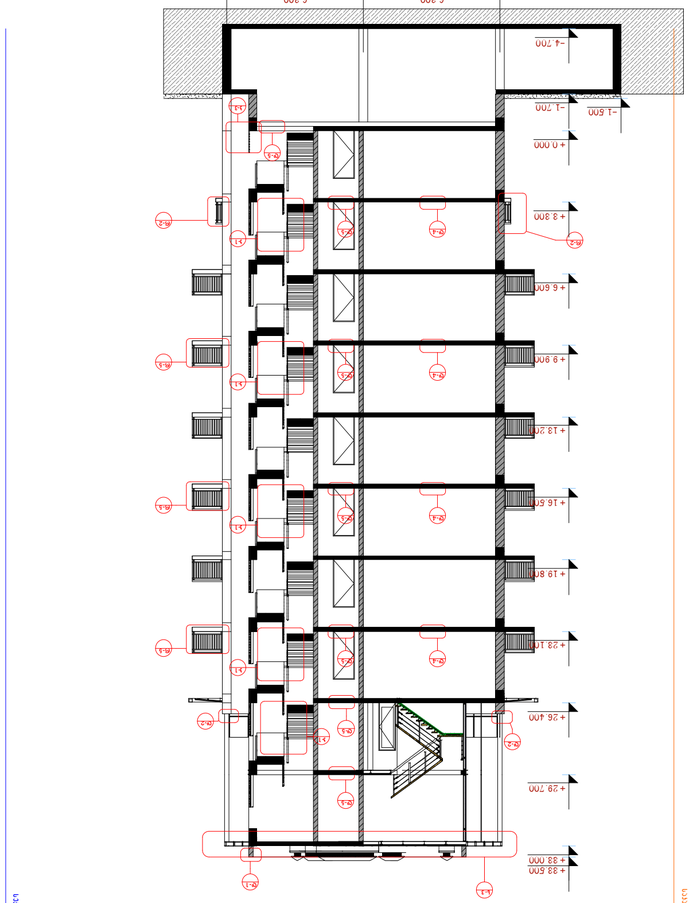


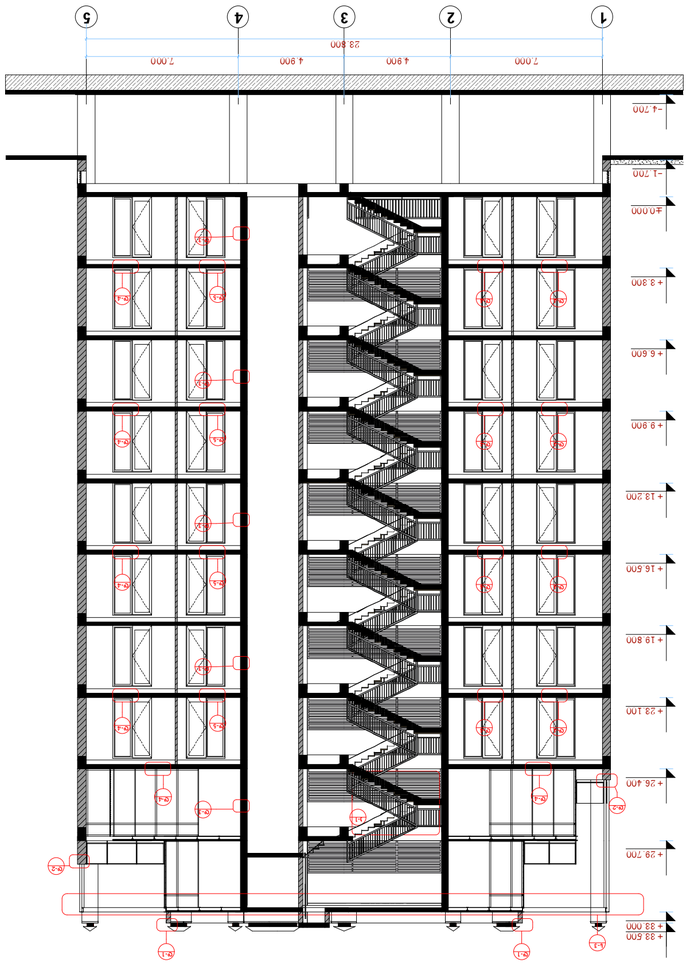



























ფორმატი: A.2

ფაილის სახელი: Layout

არქიტექტურული ნაწილი

შენიშვნები:

ჯრილი 1-1

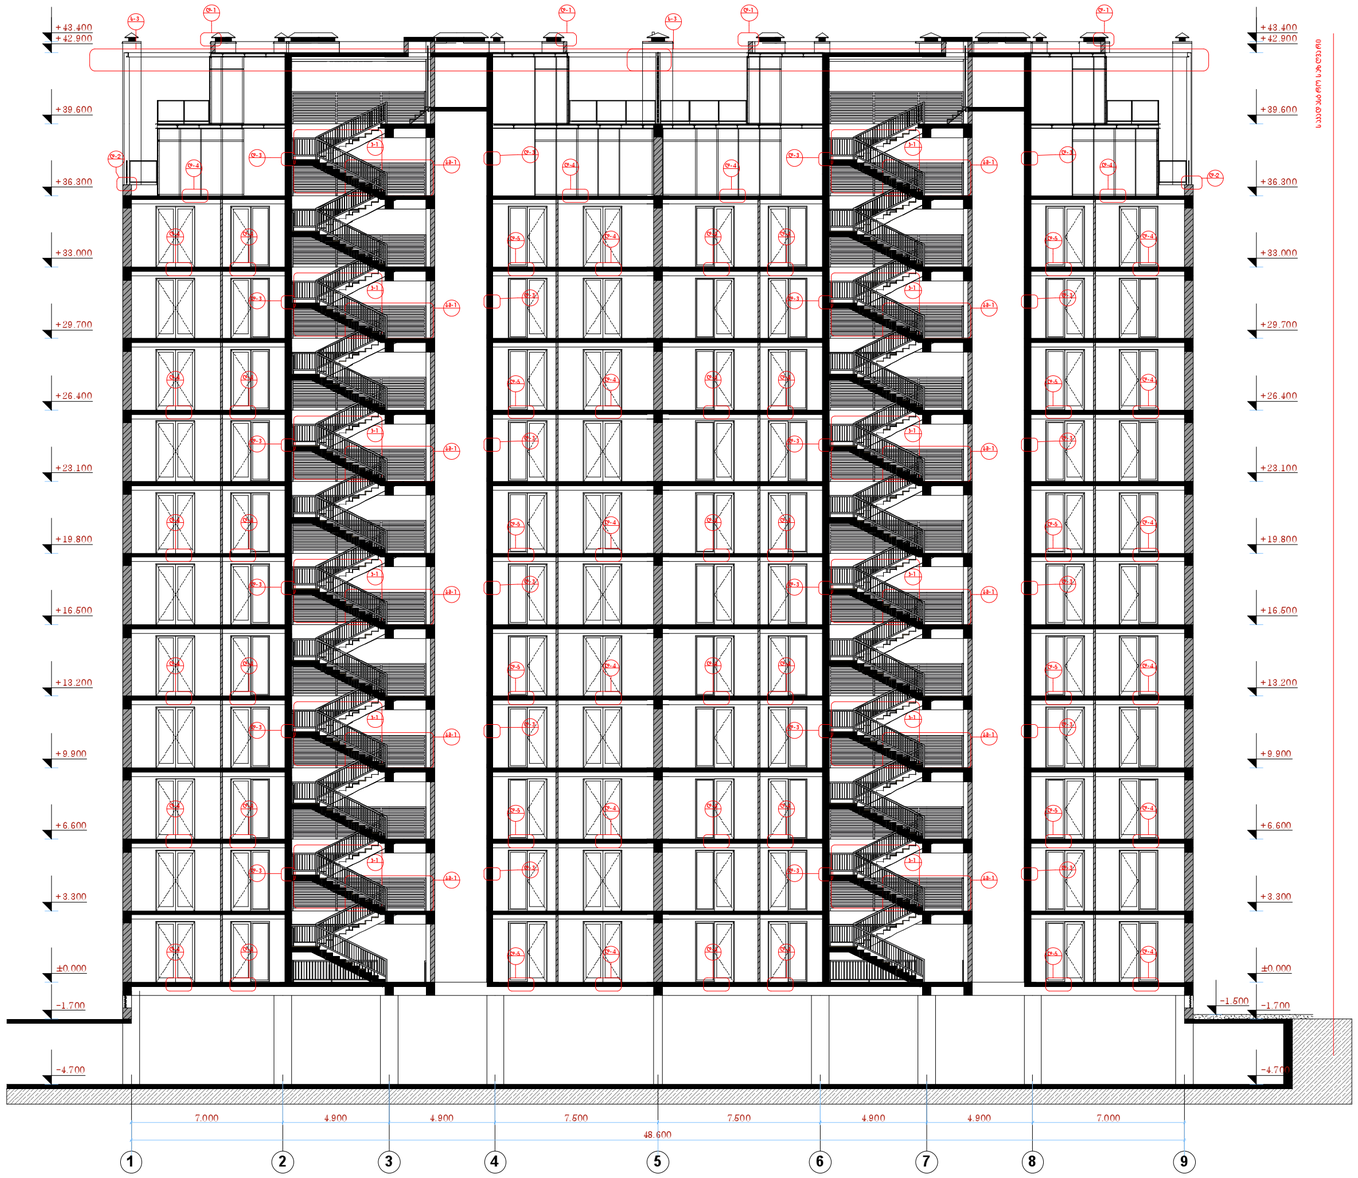

ჯამური სიმაღლე

ზომითი ნიშნები:

დამკვეთი:	"ს/ბ უძრავი ქონება"
მისამართი:	მრავალბინიანი საცხოვრებელი კომპლექსი ქ. თბილისში თამარაშვილის ქ. №13-ში


თანამდებობა	გვარი	ხელმოწერა	თარიღი
დირექტორი	ი.ჩირაქე		
მთ.არქიტექტორი	დ.გოგიბერიძე		
ტექნიკოსი	ნ.გოგორიშვილი		
შემოწმა	ი.ჩირაქე		

მისამართი: ქ.თბილისი, გამრეკელის ქ.№19

დეტალის №	
თარიღი	
მასშტაბი	1:200

ნახაზი: 4 კორპუსის ჯრილები

სტადია	ფურცელი	ფურცლები
ს.პ.	ა-60	245

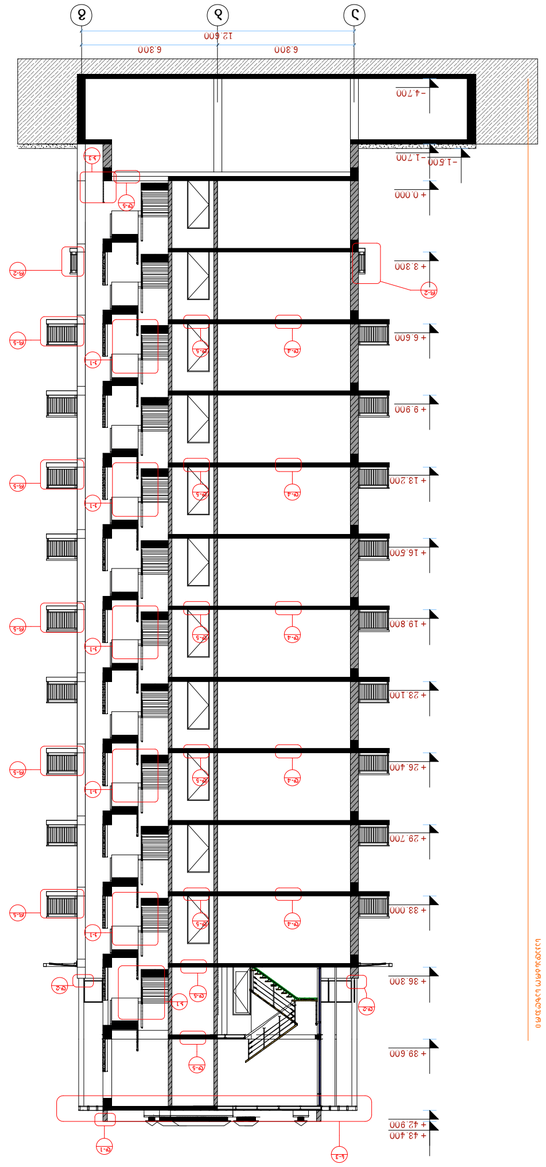














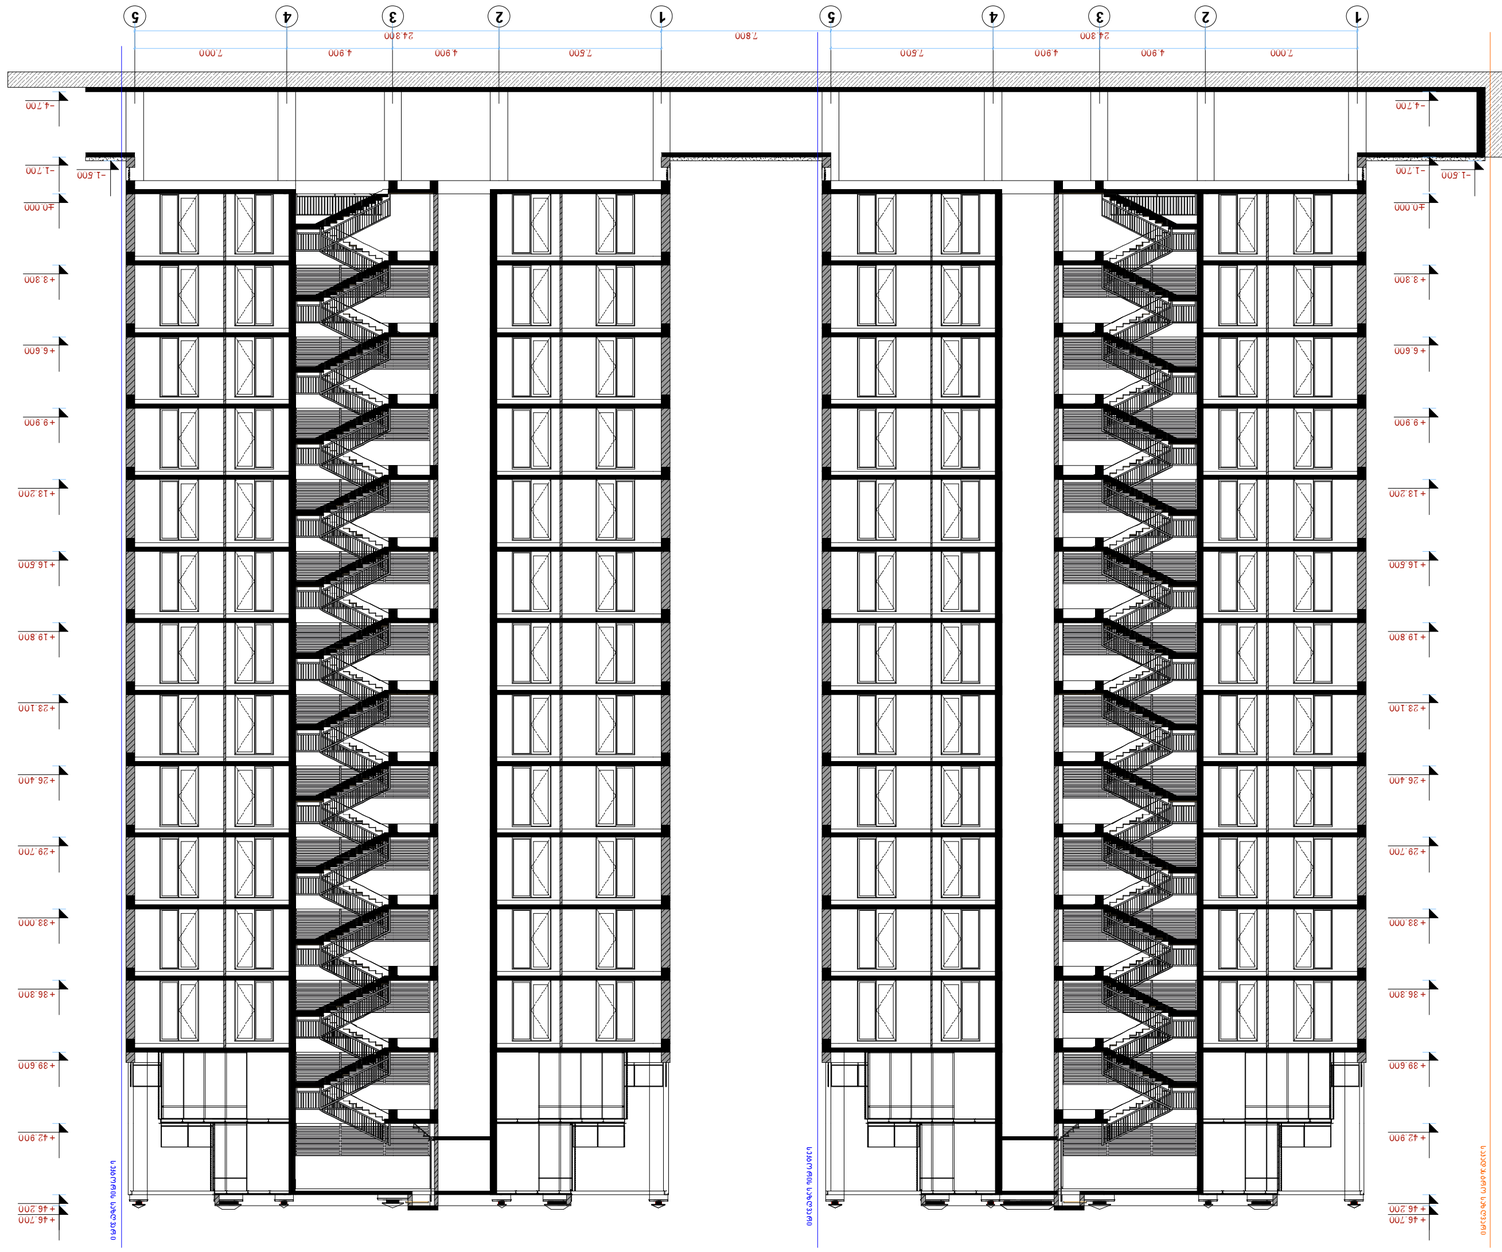





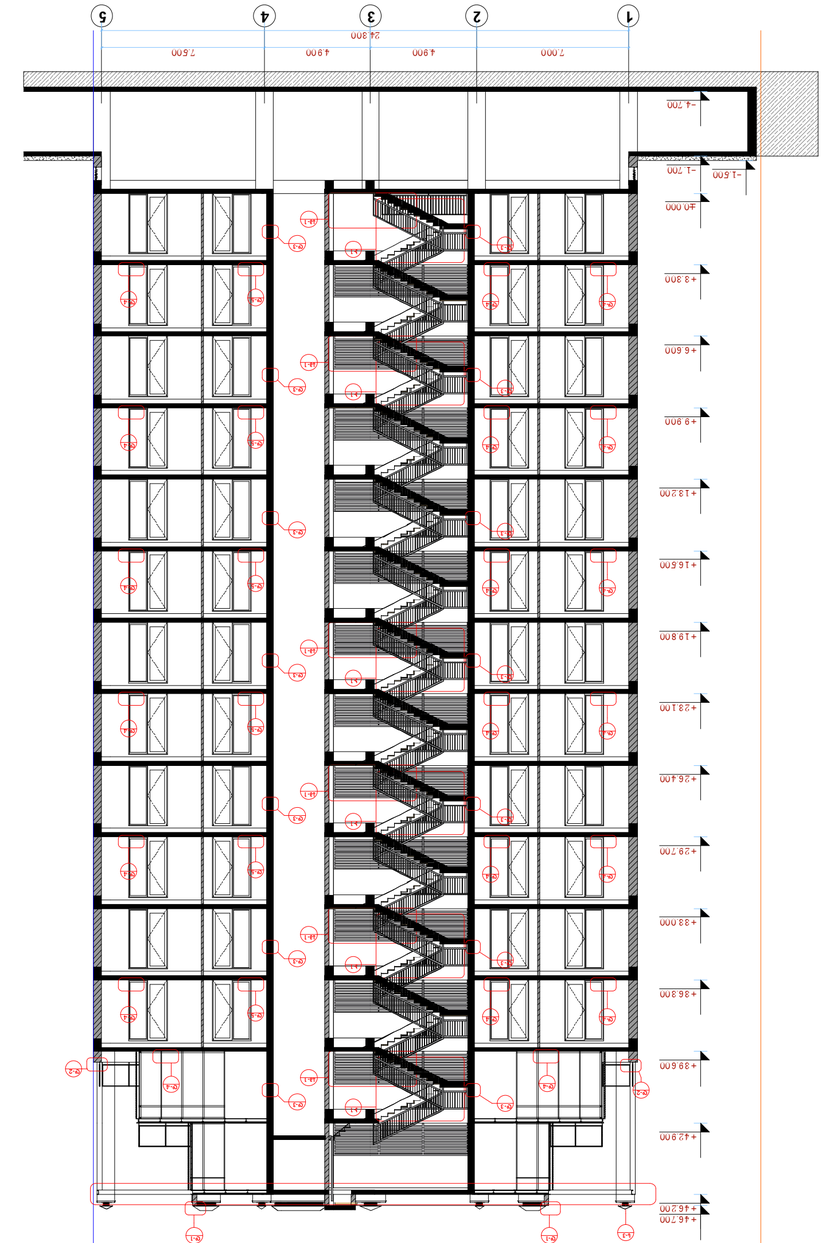


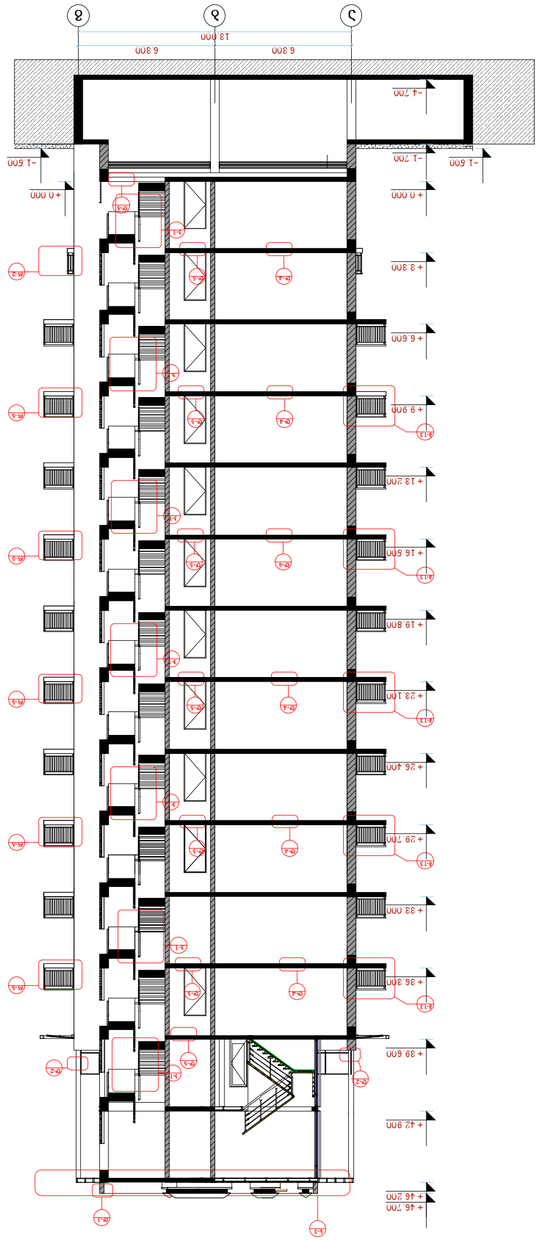













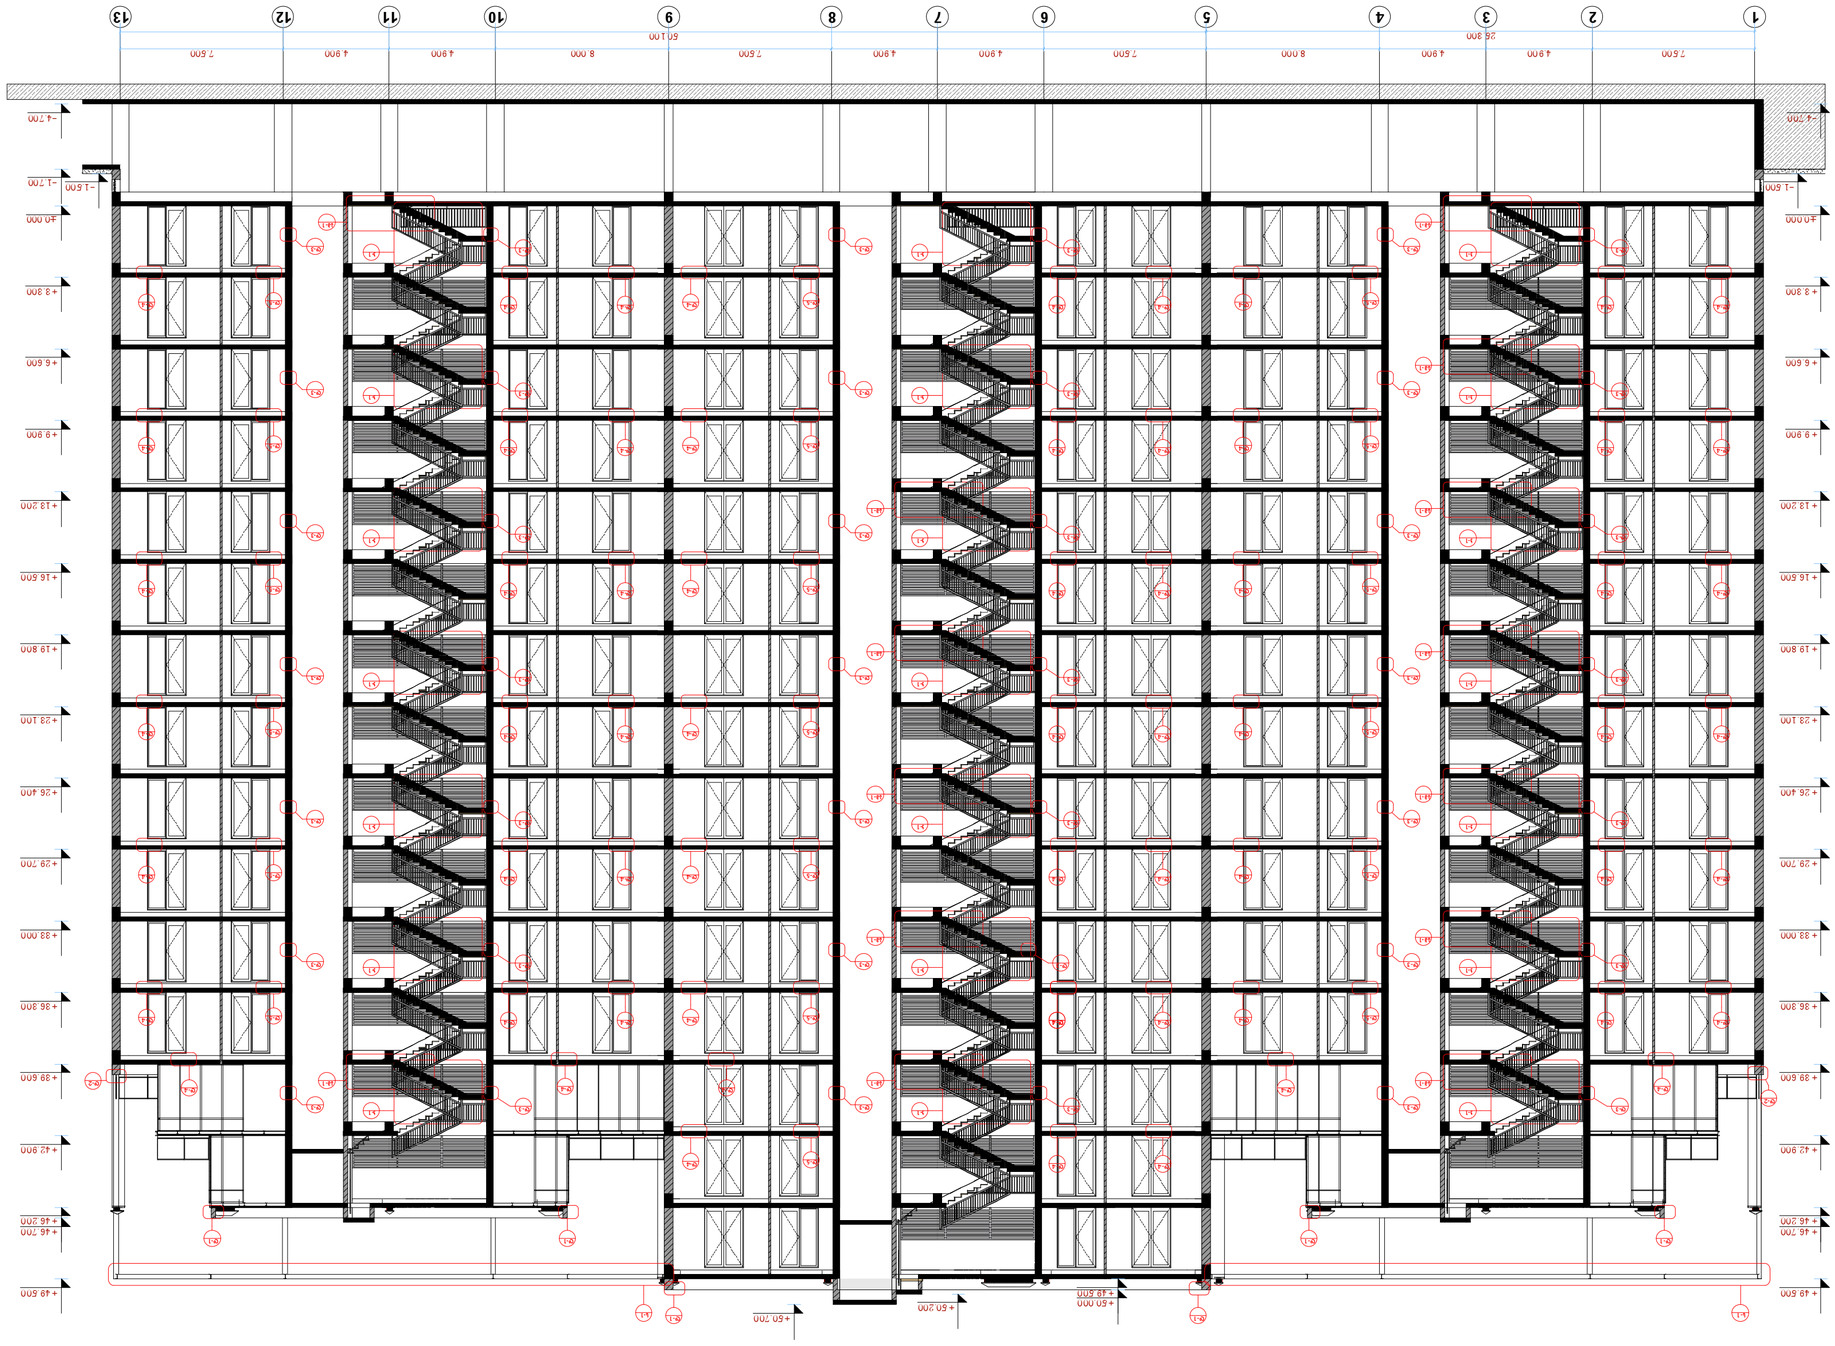









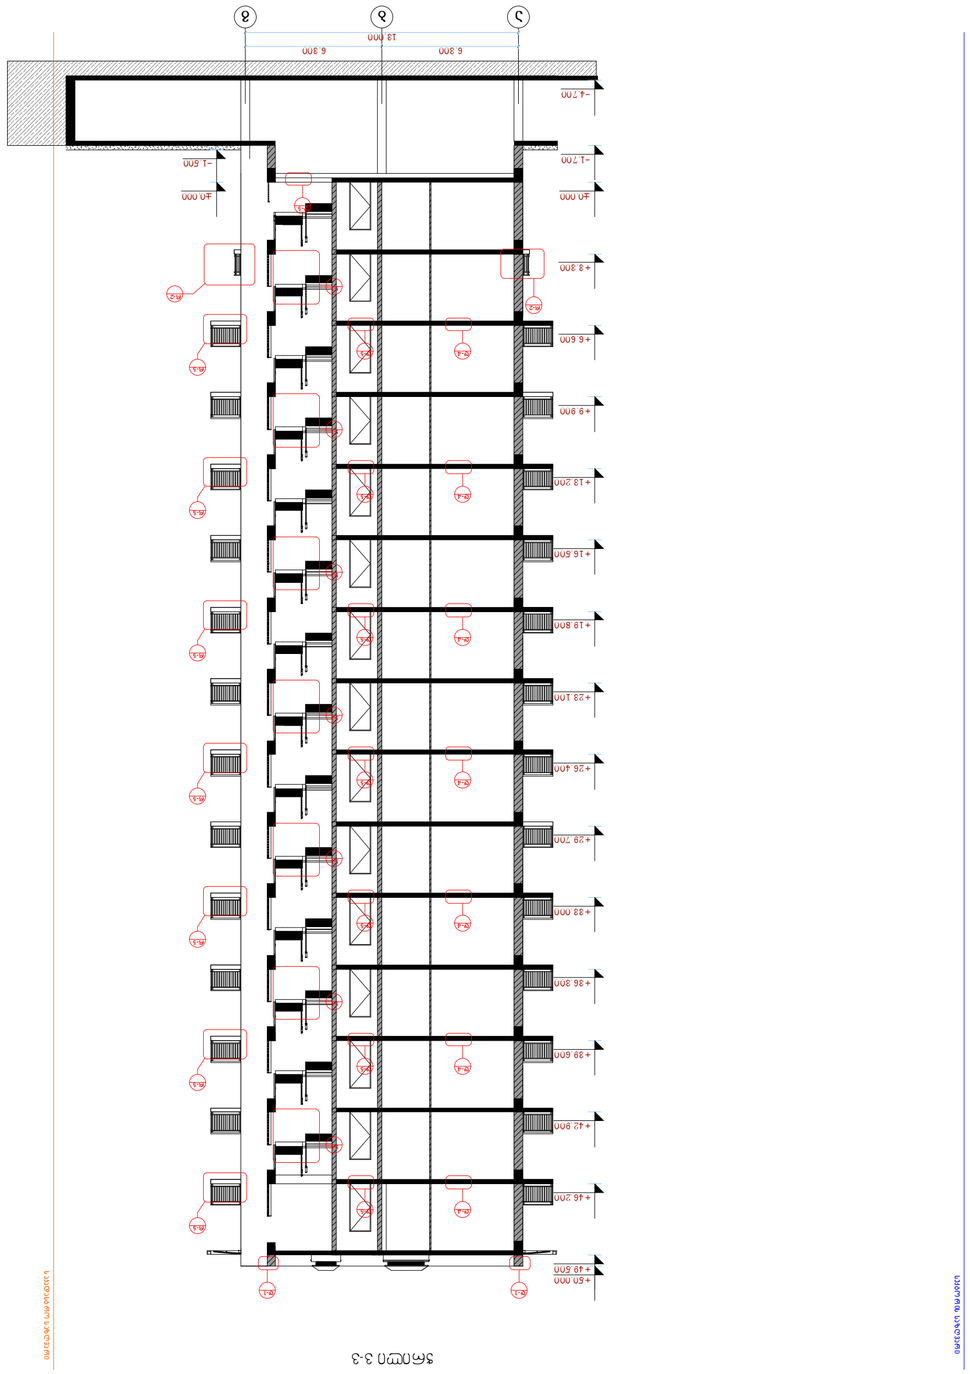



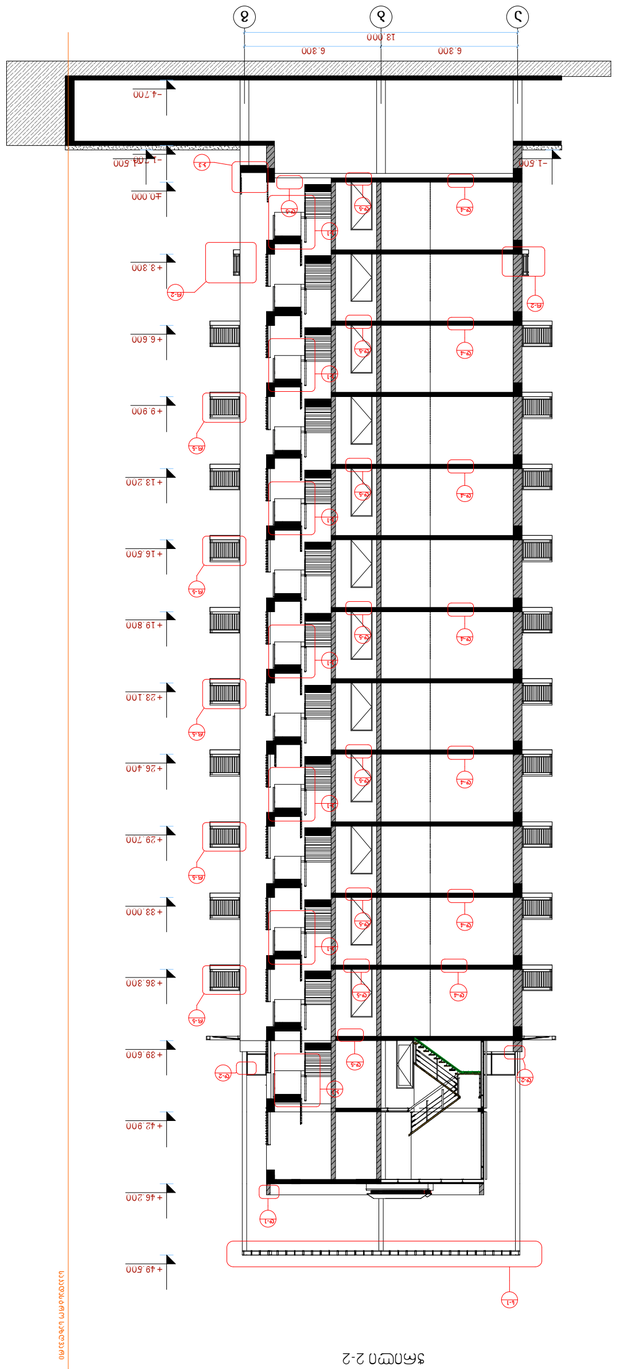




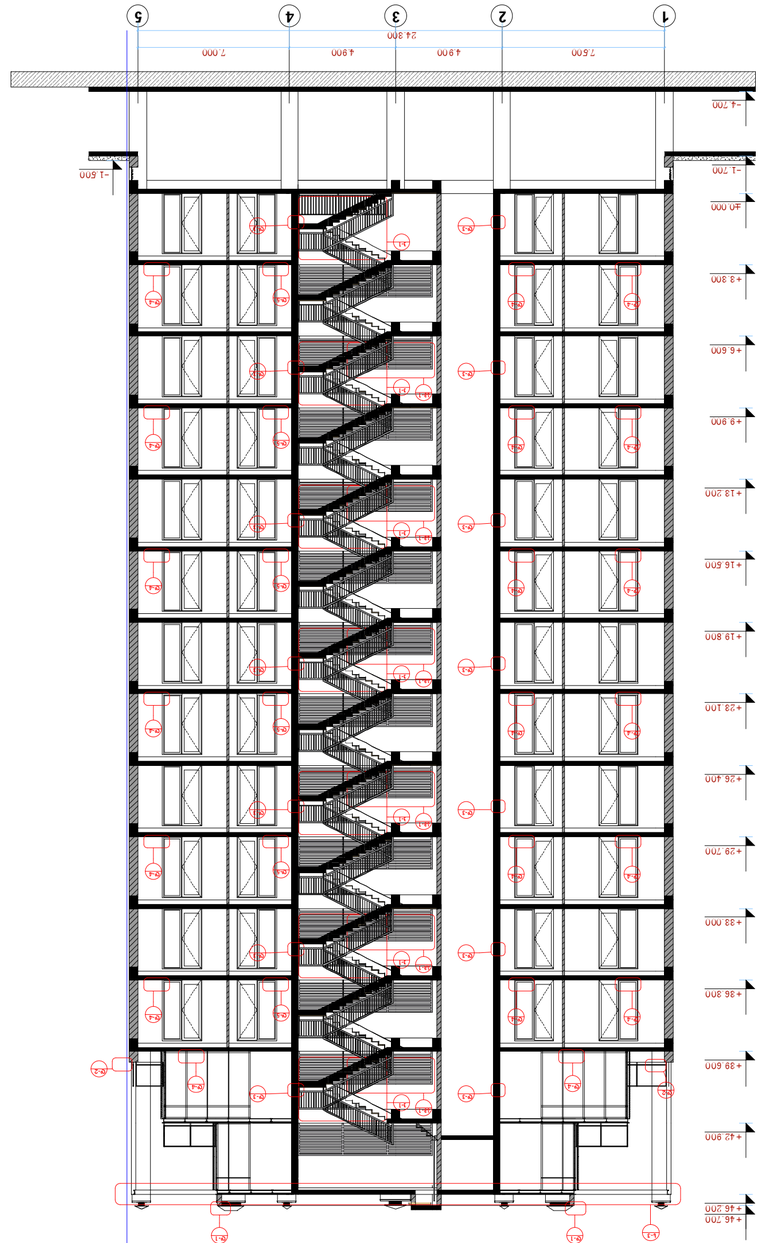

Разрез 1-1

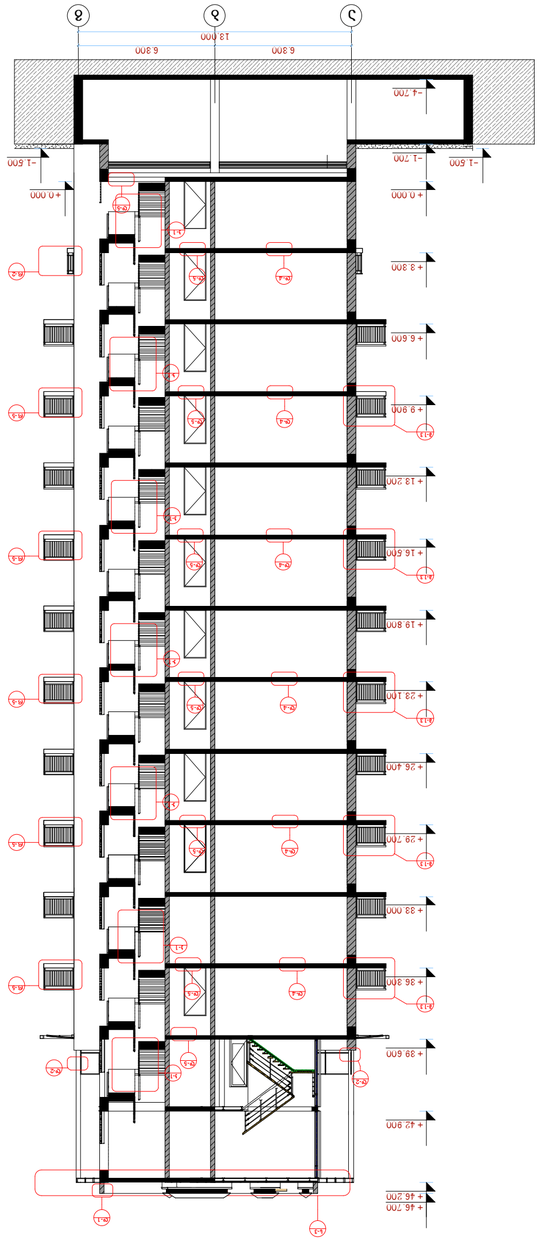

Разрез 2-2







































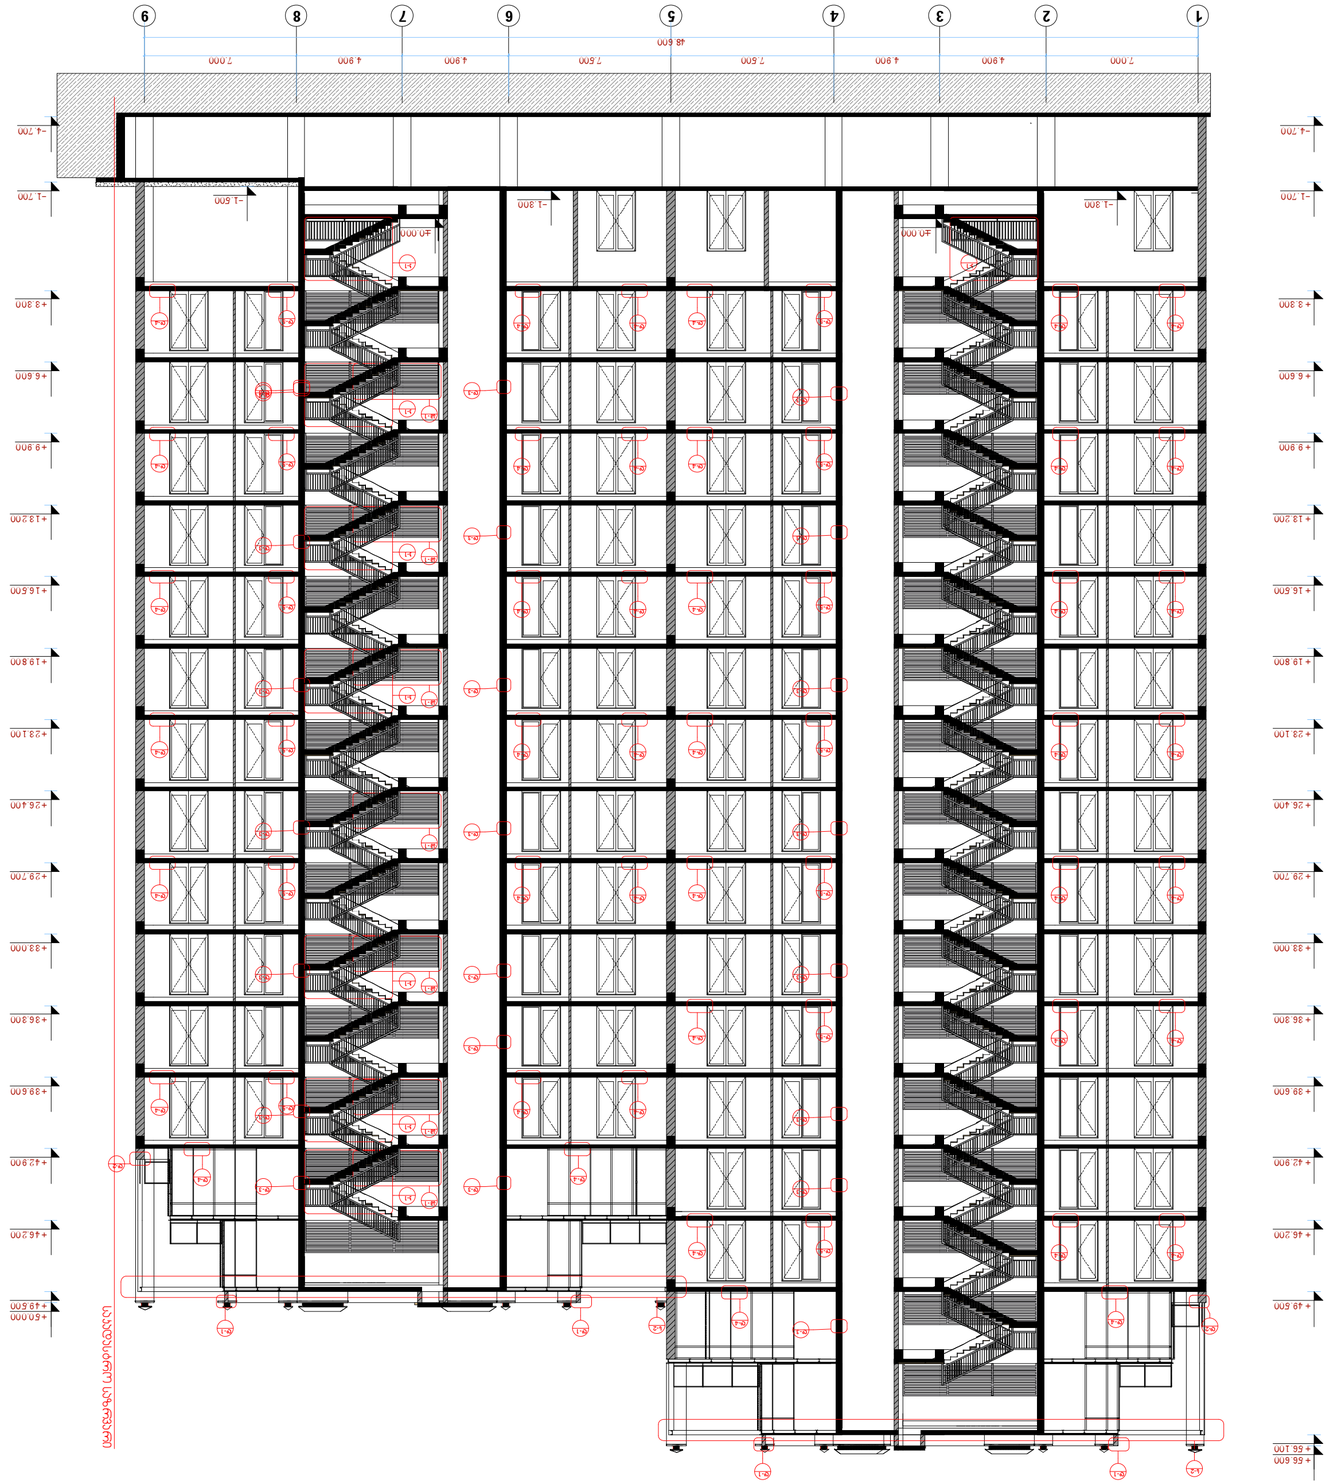

разрез 1-1





















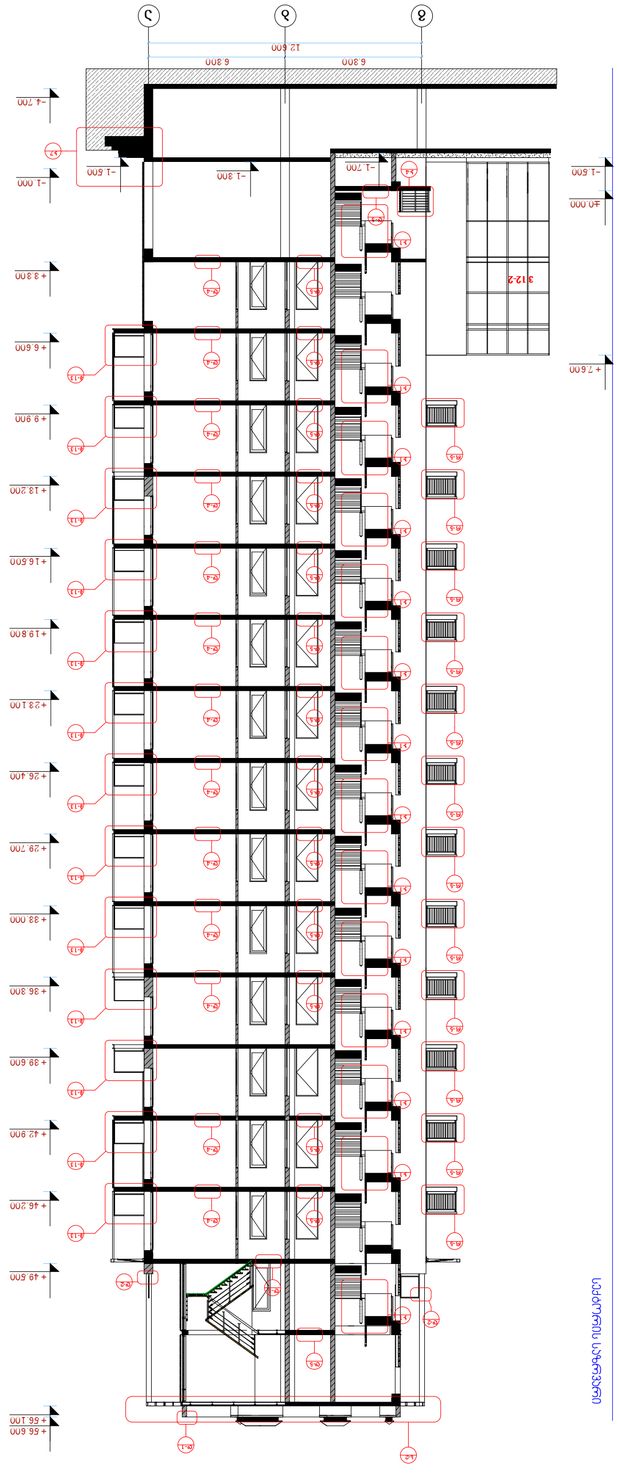

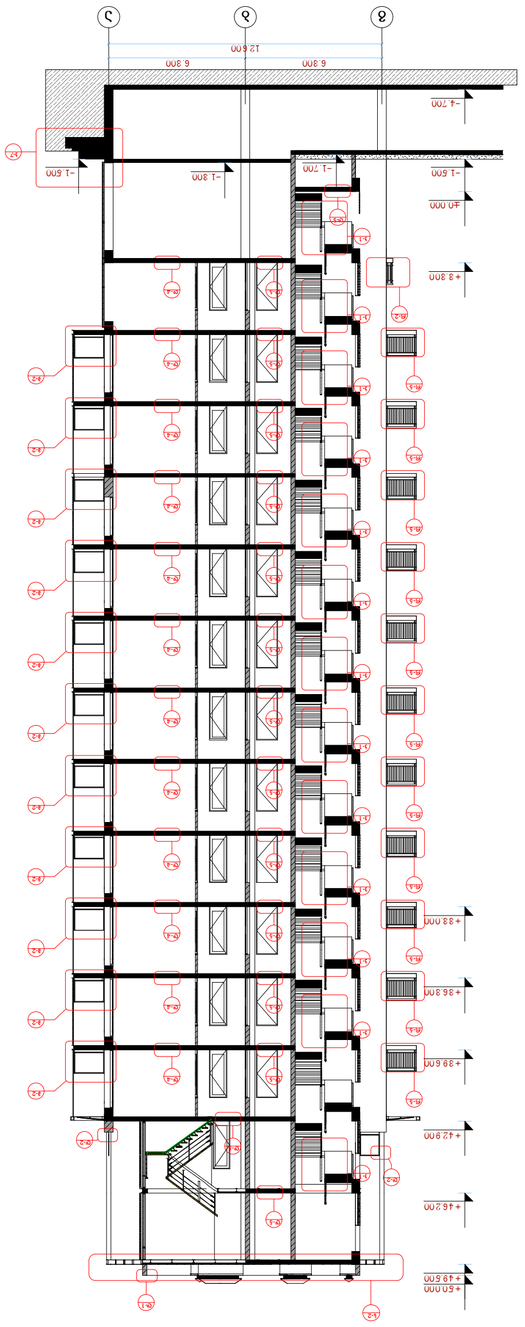










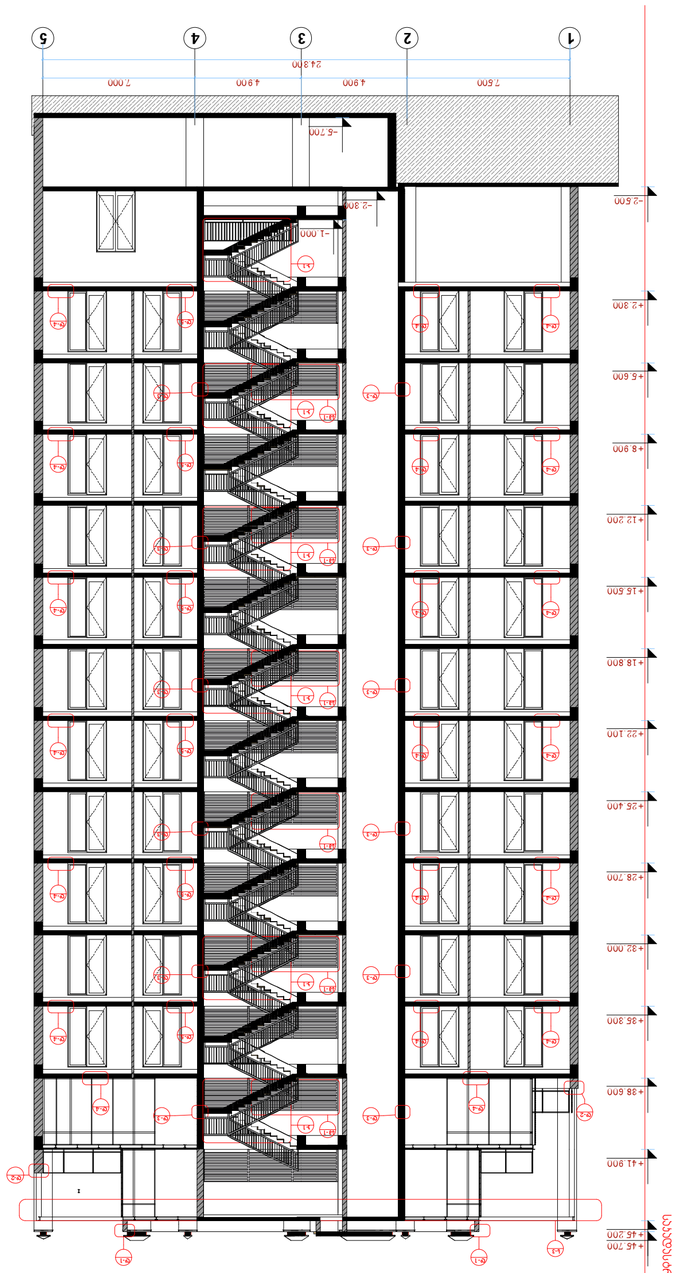

Разрез 1-1

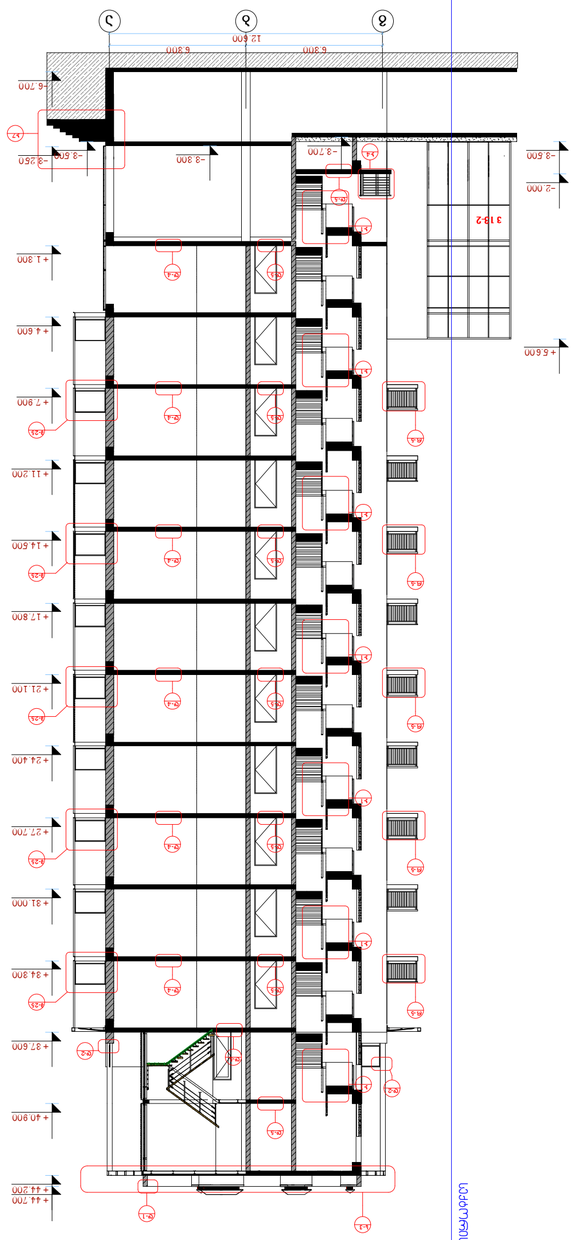

Разрез 2-2











