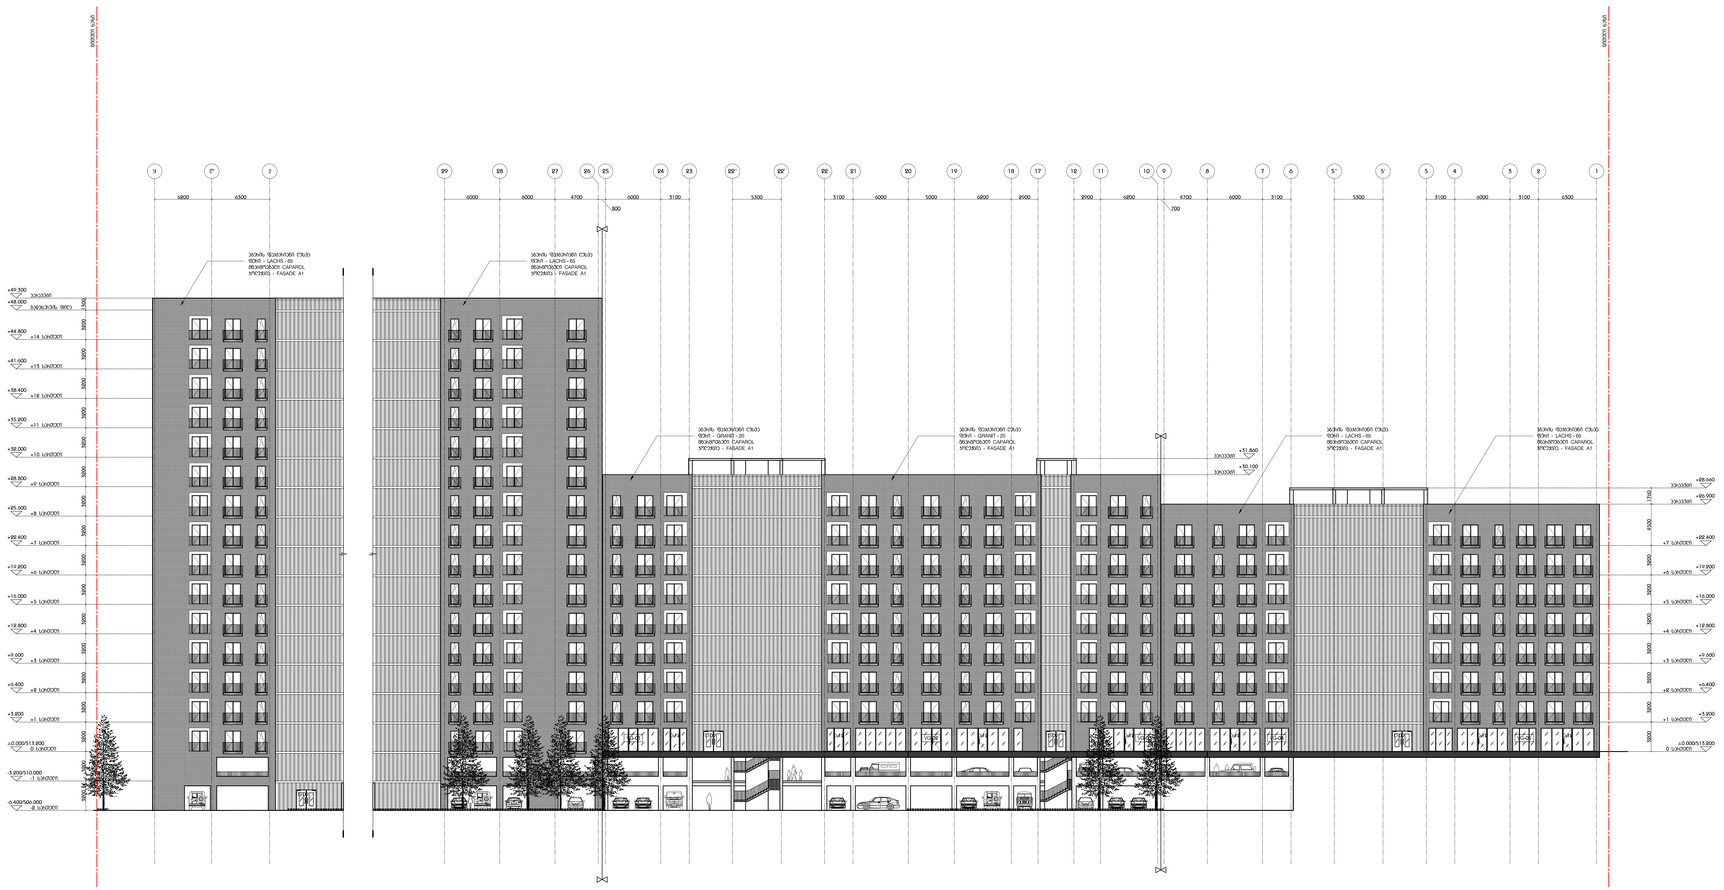


მასშტაბი 1:200
0 20 40 60 80

DEPHANI


"DEPHANI" - ს საკუთრება.
ამის ნებართვის გარეშე
(მათ შორის 3D ვიზუალიზაციის გამოყენება) ამ პროექტის სრული ან ნაწილობრივი გამოყენება, ასევე
"DEPHANI"-ს ნებართვის გარეშე ნებისმიერი ტიპის ინფორმაციის გადაცემა, ასლის გადაღება და გავრცელება ან მესამე პირებისთვის ხელმისაწვდომის გახდომა აკრძალულია და ავტორის უფლებების დარღვევად ითვლება.

წინამდებარე ნახაზებში ასახული ინფორმაციის ნებისმიერი ნაწილობრივ ან სრულად გამოყენება მხოლოდ **"DEPHANI"**-ს წერილობითი ნებართვის საფუძველზე შეიძლება.

m²

TRADEMARK №1

CASA CALDA

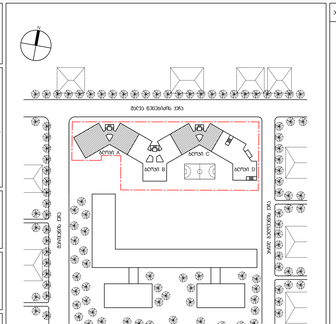

პროექტის ავტორები / ავტორთა ჯგუფი

ნებართვის მონაცემები

ნებართვის ტიპი: მშენებლობის ნებართვა


1. ხედის ფრაგმენტის გამოსახულების სანდობაზე, ნებისმიერი ინფორმაციისა ისე მოწოდებაზე პასუხისმგებელია ნებართვის მფლობელი და საპროექტო ბიუროს ავტორები.
2. პასუხის ფორმირებისა ფარგლის ობიექტის გამოსახულების ზომებზე პასუხისმგებელია ნებართვის მფლობელი

ფასადის მასალები

1. ალუმინის ფასადების პანელი RAL ტექნიკური სპეციფიკაციის მიხედვით (ფერის სანდობაზე)
2. ალუმინის პანელის ფასადის ფორმირება ფასადის ნახაზების მიხედვით
3. ზედაპირის ტიპი: ტექსტურირებული
4. ნაკეთობის სისქე/ტარი: 3 მმ/ალუმინის ფენა/ალუმინის ტარი
5. ფასადის ფერი: RR369 CAPAROL 3PE73810 - FASADE A1
6. ალუმინის პანელის ფასადის ფორმირება ფასადის ნახაზების მიხედვით
სახელწოდება

სასყიდლიანი სახლი
მარცვა ნასვანიძის ქუჩაზე

ნახაზის სახელწოდება

ფასადების გეგმა
ყ - 1 ღერძებში

30.09.2015	100% - პირველი ვერსია
04.06.2015	100% - საპროექტო წინადადება

ნახაზის ტიპი:	პროექტი
პროექტის ნომერი:	004
პროექტის ნომერი:	13A-001A
ნახაზების / ზომების ზომა:	1:200/841×1189
ნახაზის:	01.03.2015
ნახაზის:	01.03.2015
ნახაზის:	
ნახაზის:	30.09.15
ნახაზების ტიპი:	

ნახაზის ნომერი: MN_A - 1200

MN_A - 1200




მშრიხვნის ქუჩა

ფასადის ბანგრეა 1126-ე საშუალო სკოლის მხრიდან

მასშტაბი 1:800
80 40 0 80

DEPHANI

შპს "DEPHANI"
ს/კ 405280530
მის: ქ.თბილისი ფონდის
(მთაწმინდა და კრწანისის) ტერიტორიაზე 36
ფილიალი

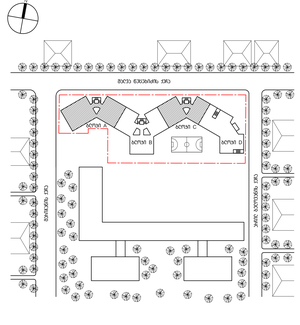

პროექტის / სამშენებლო

ფასადები მასალები

1. ალუმინის პანელი RAL 7016 - LACHS-05
2. ალუმინის პანელი RAL 7016 - GRANIT-20

1. ალუმინის პანელები RAL 7016 (ანთრაციტისფერი) სამშენებლო ნორმების მიხედვით ფასადის A1 ცეცხლგამძლეობის კლასის მქონე მასალა
2. ალუმინის პანელები RAL 7016 (ანთრაციტისფერი) სამშენებლო ნორმების მიხედვით ფასადის A1 ცეცხლგამძლეობის კლასის მქონე მასალა

ტექნიკური მახასიათებლები


1. ზემოთ ჩამოთვლილ ალუმინის პანელებს გააჩნიათ ფიზიკურ-მექანიკური თვისებების სერთიფიკატები.
2. პანელის წარმოებისას ფირნისის ფილების გამოყენების შემთხვევაში ფირნისის ფილებს

ტექნიკური მახასიათებლები

1. ალუმინის პანელის ფასადის სისქე 4 მმ
2. ალუმინის პანელის ფირნისის ფილების სისქე 3 მმ
3. ალუმინის პანელის ფირნისის ფილების ზომები 1220 X 2440 მმ
4. ნაკვეთის ამსახველ ნახაზზე ნაჩვენებია ავტომობილების პარკინგ ადგილების რაოდენობა, პარკირების მეთოდი / მანქანა გარეთ მოთავსება ნებადართულია ადგილობრივი მმართველობის მიერ / მოთხოვნილი პარკინგის ადგილების რაოდენობა 1 ბინაზე 1 ადგილი