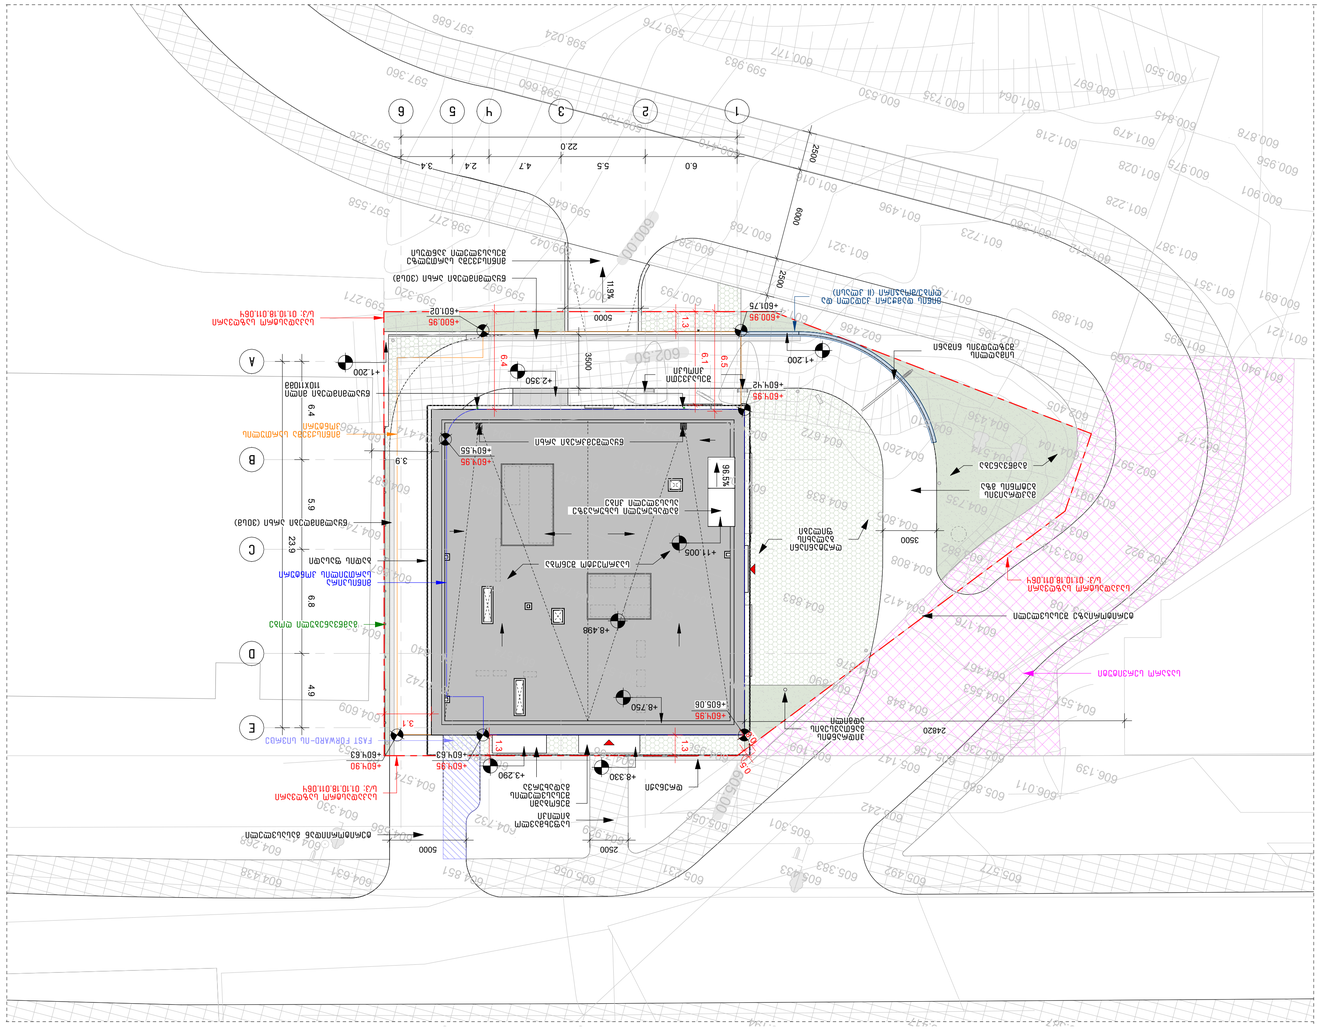
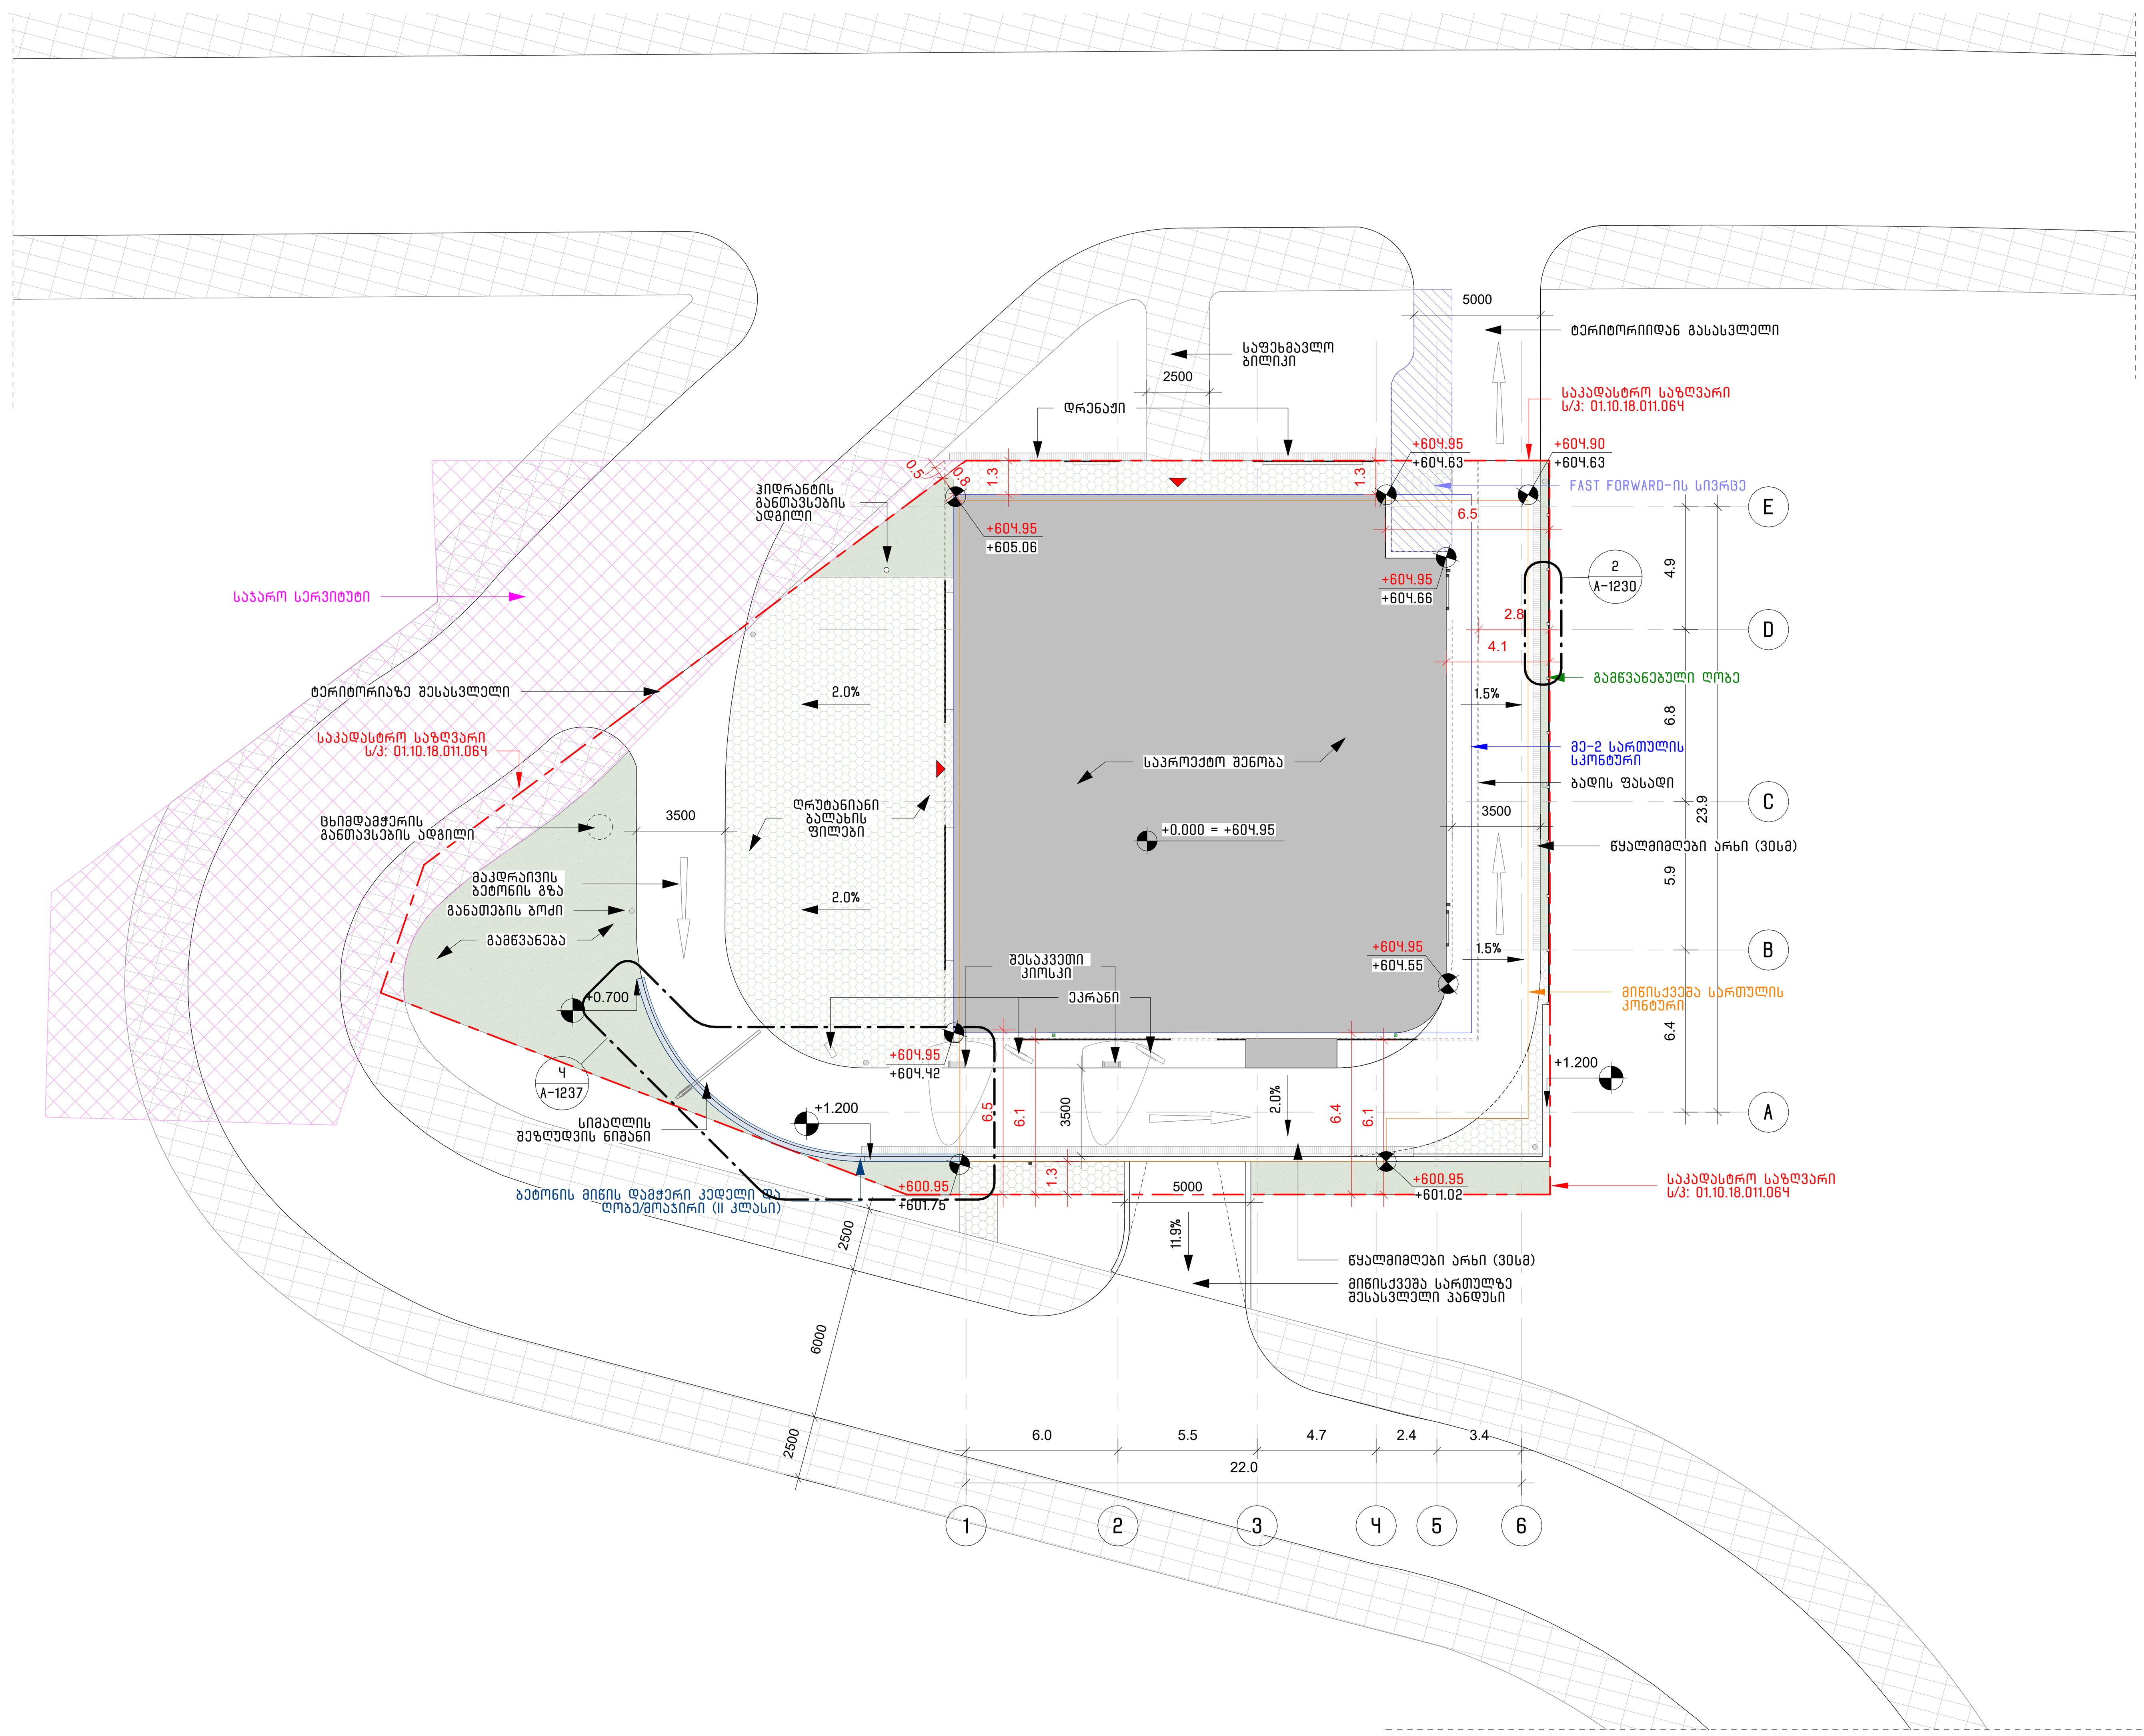

1
2
3
4
5
6
22.0
6.0
5.5
4.7
2.4
3.4
2500
6000
A
B
C
D
E
23.9
5.9
6.8
4.9
3.1
6.4
3.9
+1.200
+2.350
+11.005
+8.498
+8.750
+8.330
+4.290
+600.95
+600.75
+600.28
+600.55
+600.63
+600.90
+600.35
+600.25
+600.06
+600.55
5000
3500
2500
2480
1:3
1:5
6.5
6.1
6.4
5.5%
5.6%
FAST FIREWARD-ПЦ ЦЛЗАЗ
ЗАЗЗЗ



1 / A-001 კეთილმოწყობის გეგმა
1 : 200

ექსპლიკაცია :

მიწის დამჭერი საყრდენი კედელი და ღობე (II კლასი)

შენიშვნა : განათების ბოძების ლოკაცია და რაოდენობა დაკორექტირდება საინჟინრო გუნდთან კონსულტაციის შემდეგ

გენ. გეგმის შენიშვნები :

1. გენ. გეგმის ნახაზი დაფუძნებულია ტოპოგრაფის მიერ მოწოდებულ ინფორმაციაზე;
2. მიწის სამუშაოების დაწყებამდე, მშენებელმა უნდა შეათანხმოს ყველა ნახაზი ინჟინერთან და კონსტრუქტორთან;
3. სამშენებლო სამუშაოების დაწყებამდე კონტრაქტორმა უნდა გადაამოწმოს ნახაზებზე არსებულად ინფორმაცია და შეატყობინოს მშენებლობის მენეჯერს ყველა შეუსაბამობის შესახებ;
4. მიწის სამუშაოების დაწყებამდე, კონტრაქტორმა უნდა შეამოწმოს ვერტიკალური გეგმარების პროექტი
5. შემსრულებელმა უნდა უზრუნველყოს კანონით მოთხოვნილი ყველა სიმბოლოს და ნიშნის დატანა სამშენებლო მოედანზე;
6. ყველა ადაპტირებული გზა უნდა შეესაბამებოდეს 41-ე დაადგენილებაში გაწერილ ნორმებს;
7. გარე დანადგარები დანადგარების მდებარეობა კოორდინირებული უნდა იყოს ინჟინერის ნახაზებთან და დანადგარების მწარმოებელ კომპანიებთან მშენებლობის დაწყებამდე;
8. თითოეულ ადაპტირებულ პარკინგის ადგილს უნდა ჰქონდეს შესაბამისი ადაპტირებულობის მაჩვენებელი საერთაშორისო ნიშანი, წარწერა და სხვა ინფორმაცია რომელიც მოთხოვნილია არსებული კანონით;
9. შენობის გრუნტთან მიბმის ნიშნულები აღნიშნულია ორი ფერით: წითელი - საპროექტო; შავი - არსებული.

არქიტექტორი :

შ.პ.ს. "თიმ თუ"

თბილისი, საქართველო, 0179 | ფალიაშვილის ქ. #37

teamtwo.ge

დამკვეთი :

შპს "თ და კ რსტორნები"

სართულის დიაგრამა :

გეგმის დიაგრამა :

რევიზია :

რიგი	ნომერი	თარიღი	განმარტება

დირექტორი / არქიტექტორი : ნ. ნადარეიშვილი

მთავარი არქიტექტორი : შ. საგანელიძე

არქიტექტორი : ს. მამულაშვილი

ს. მამულაშვილი

პროექტის სახელი:

მაკდონალდსი ლისზე

სტატუსი/ეტაპი:

III ეტაპი – მუნიციპალიტეტთან შესათანხმებელი დოკუმენტაცია

თარიღი: 2026

ნახაზის სახელი:

კეთილმოწყობის გეგმა

ფურცლის ზომა: A1

ნახაზის ნომერი:

A-001