
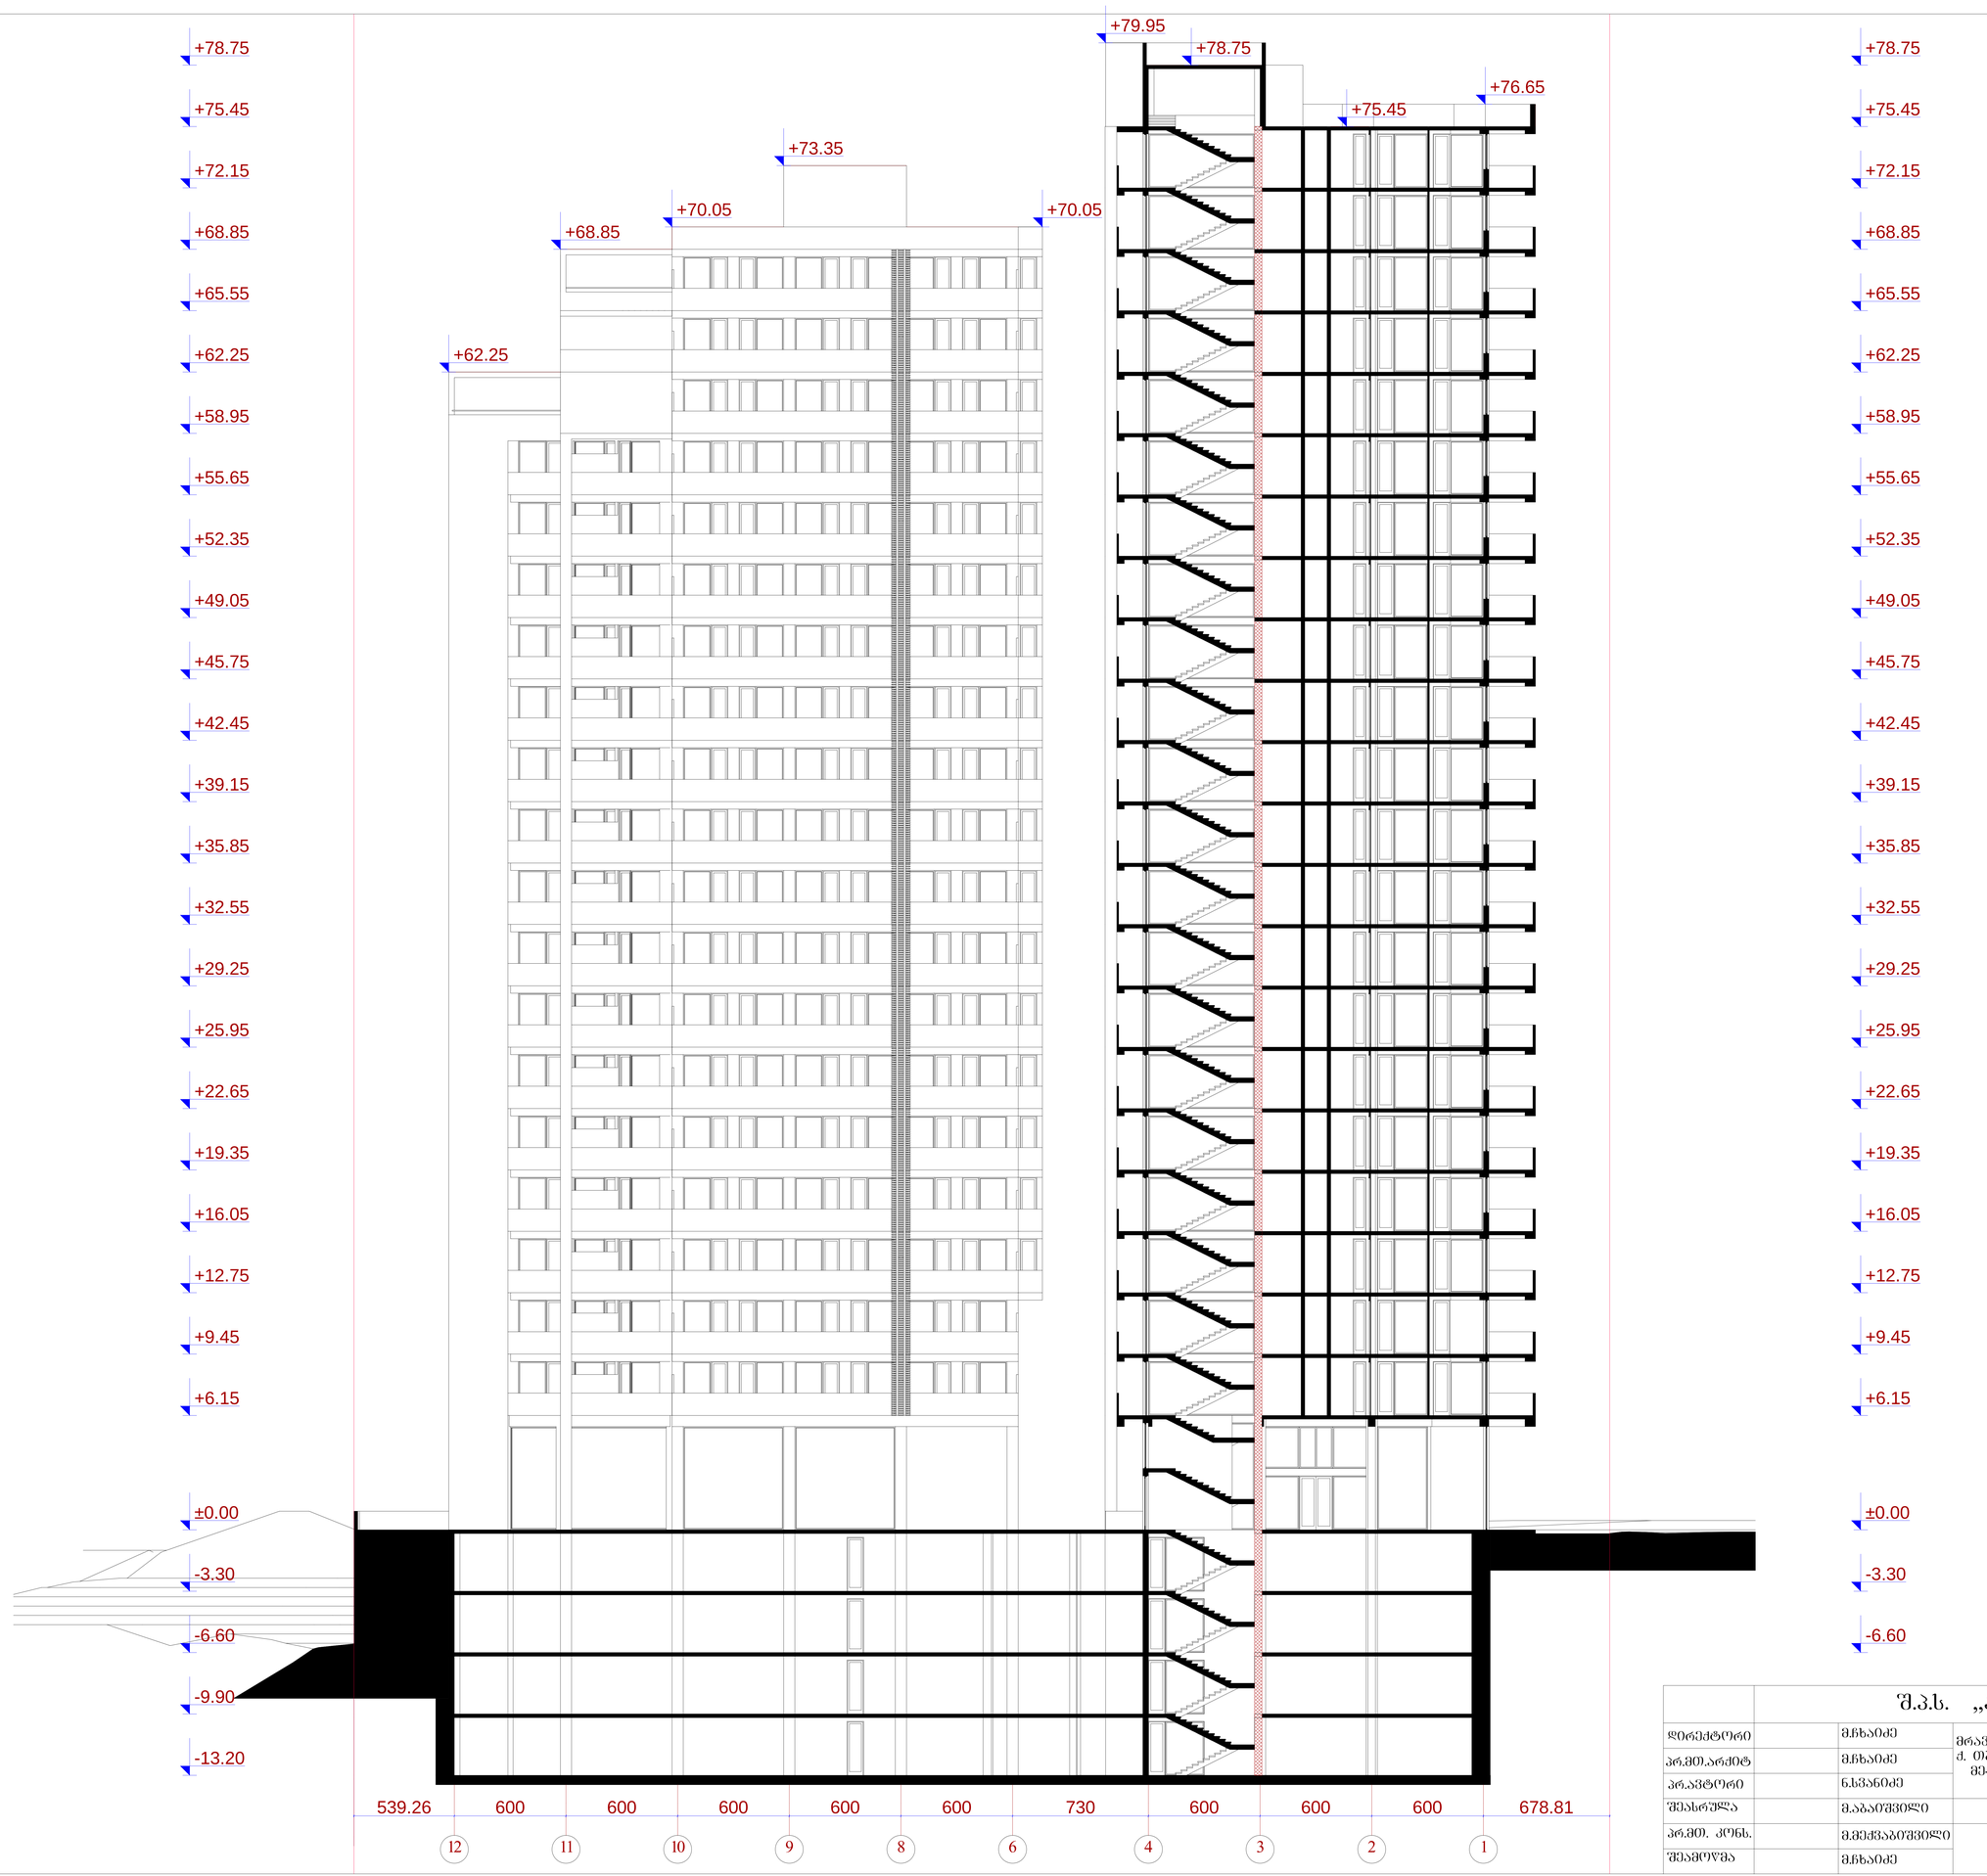


ჭრილი 1-1 მ.: 1:100


	შ.პ.ს. „ამფიონი"				
დირექტორი		მ.ჩხაიძე	მრავალბინიანი საცხოვრებელი სახლი ქ. ოზნილის, ვაკე-საბურთალოს რაიონი მე-9 საავადმყოფოს ჩრდილოეთით (კორექტირება)		
არ.მთ.არქიტ		მ.ჩხაიძე			
არ.აქტორი		ნ.სვანიძე			
შესრულა		მ.აბაიშვილი	მ 1:100	სტადიაშიფრი:	შიფრი:
არ.მთ. კონს.		მ.მეძნაბიშვილი	ჭრილი 1-1	არ.	
შეამოწმა		მ.ჩხაიძე		დაკვეთა №	

		ზ.პ.ს. „აშენება"	
დირექტორი		გამგეობის სტრუქტურული ქვედანაყოფის დასახელება და სტრუქტურული ერთეულის დასახელება (ასოციაციის/კოოპერატივის დასახელება)	
მთავარი ინჟინერი		გამგეობის ხელმძღვანელი	
პროექტის ხელმძღვანელი		გამგეობის ხელმძღვანელის მოადგილე	
მთავარი არქიტექტორი		გამგეობის სტრუქტურული ქვედანაყოფის ხელმძღვანელი	
		გამგეობის სტრუქტურული ქვედანაყოფის ხელმძღვანელის მოადგილე	
		გამგეობის სტრუქტურული ქვედანაყოფის მთავარი სპეციალისტი	
		გამგეობის სტრუქტურული ქვედანაყოფის წამყვანი სპეციალისტი	
		გამგეობის სტრუქტურული ქვედანაყოფის სპეციალისტი	
		გამგეობის სტრუქტურული ქვედანაყოფის უფროსი ინჟინერ-ტექნიკოსი	
		გამგეობის სტრუქტურული ქვედანაყოფის ინჟინერ-ტექნიკოსი	
		გამგეობის სტრუქტურული ქვედანაყოფის

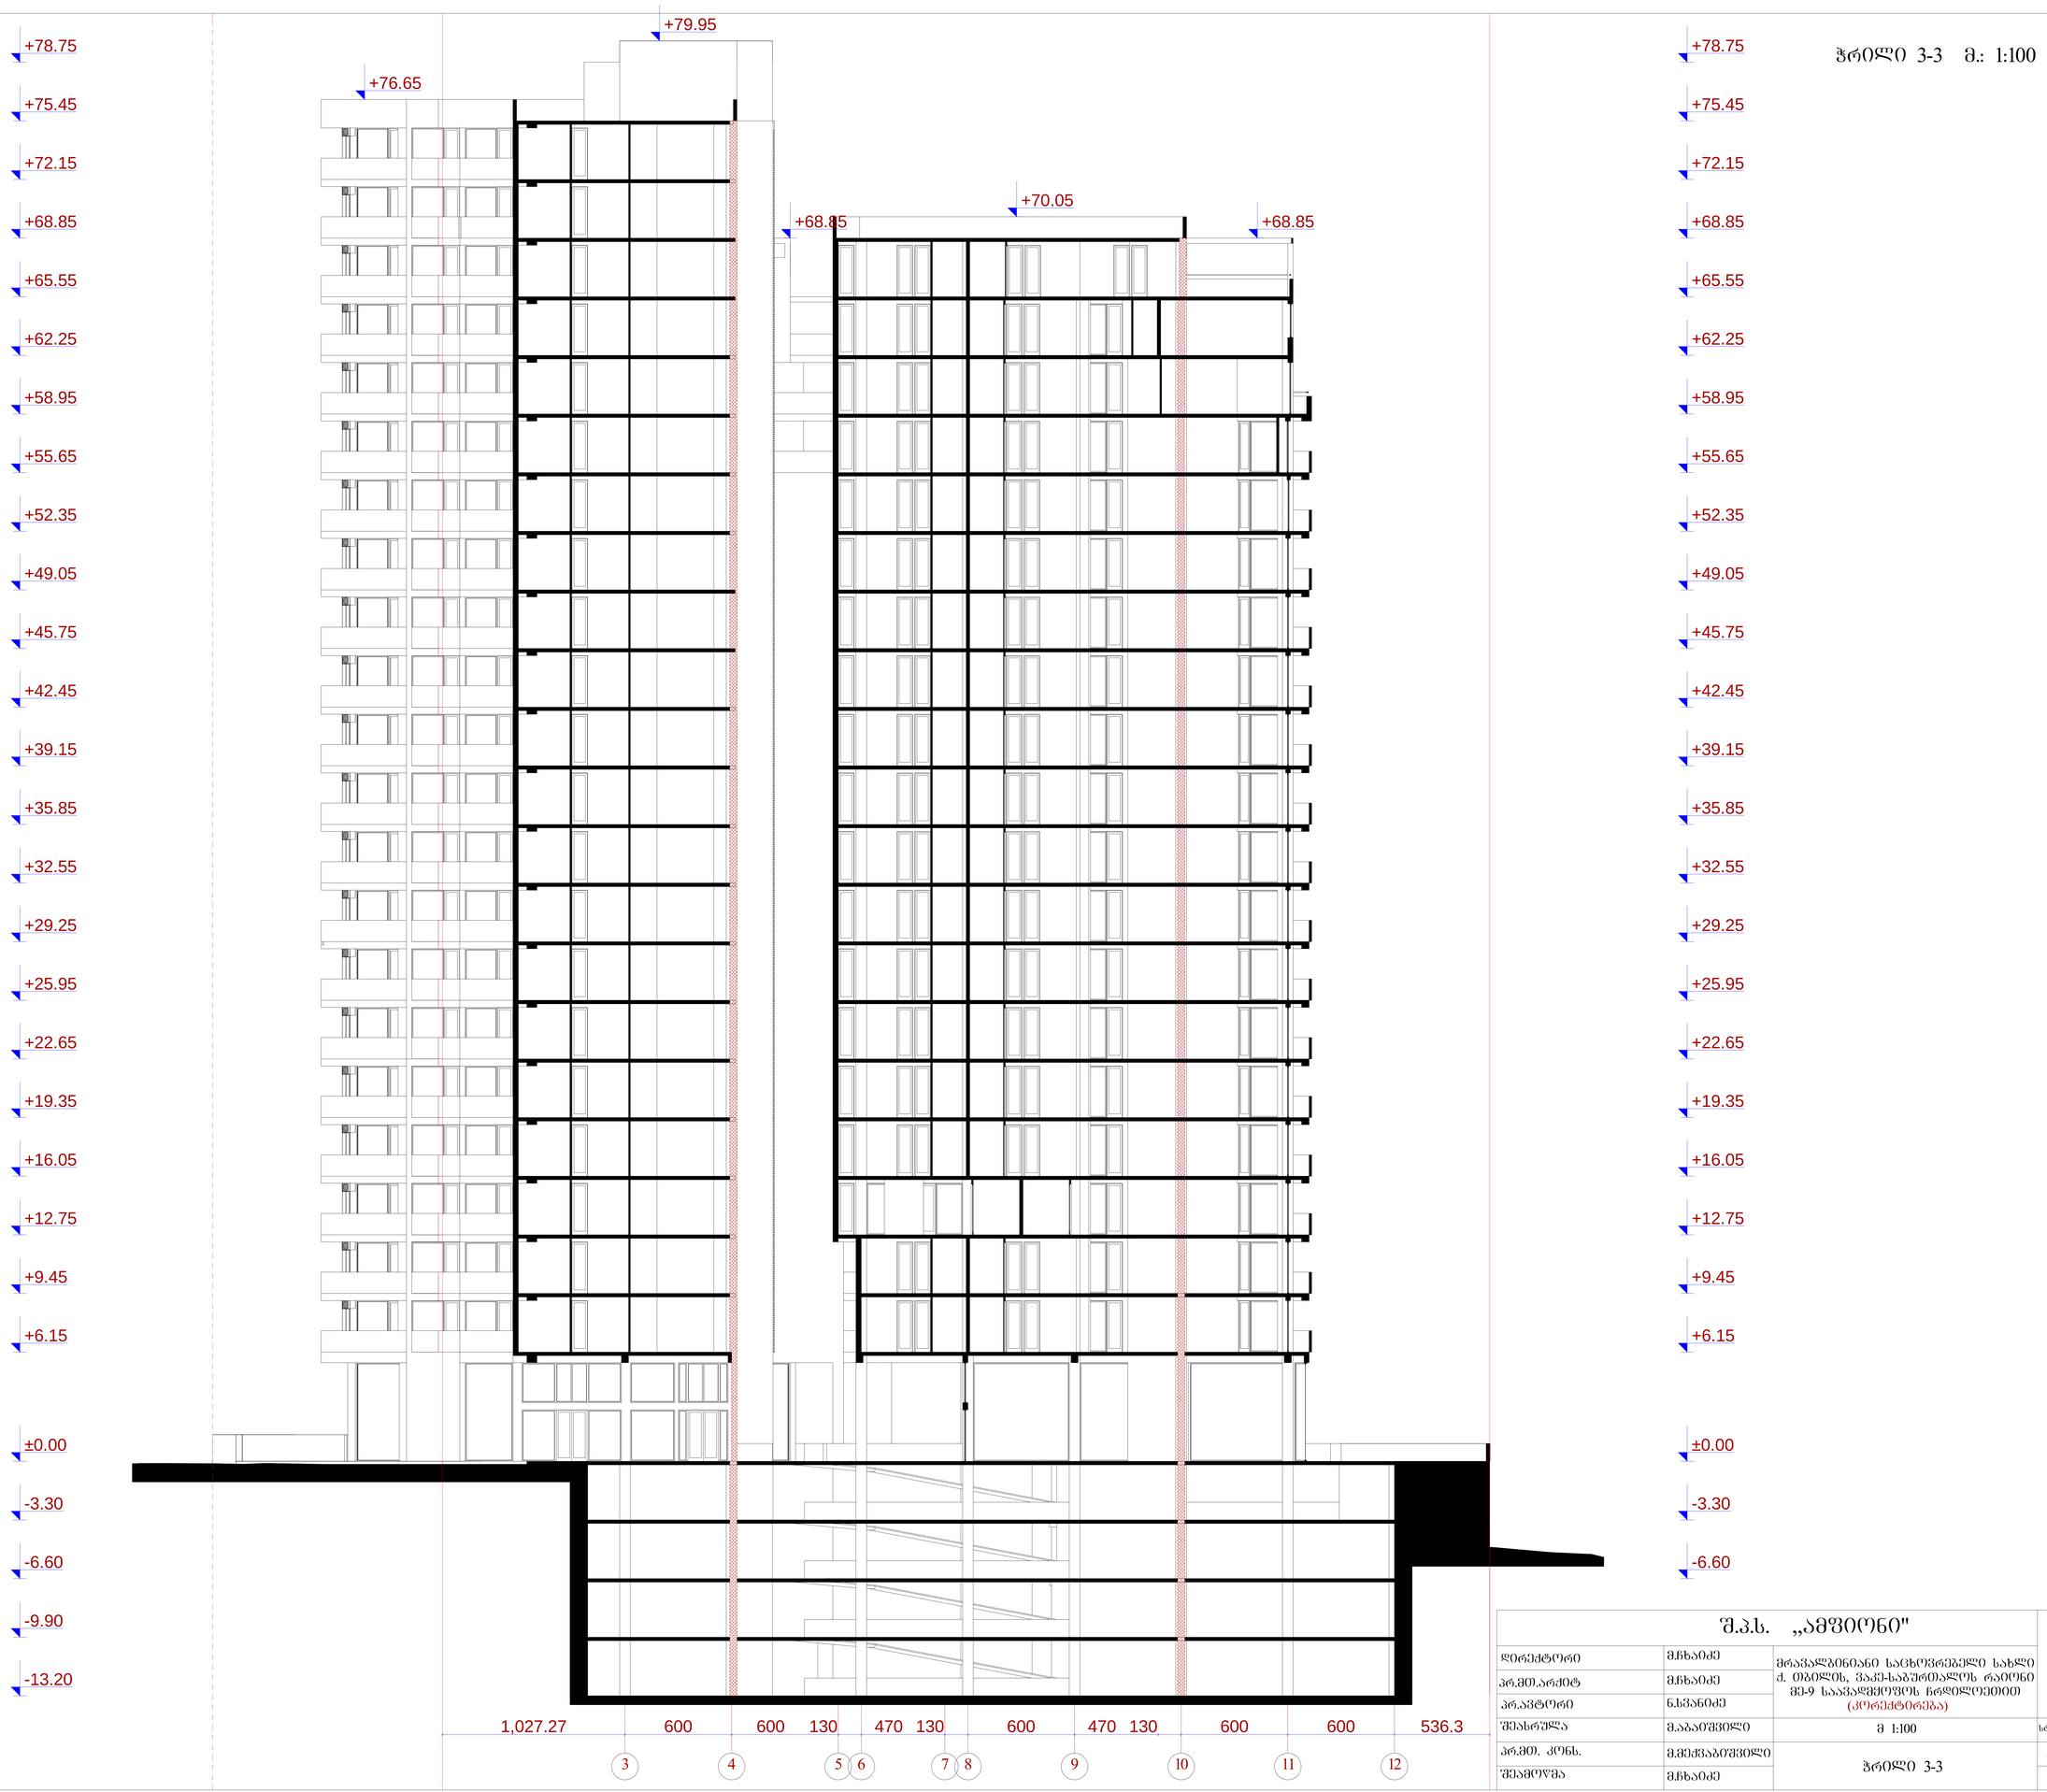

ჭრილი 3-3 მ.: 1:100


შ.პ.ს. „ამფიონი"			
დირექტორი	მ.ჩხაიძე	მრავალბინიანი საცხოვრებელი სახლი ქ. ოზილის, ვაკე-საბურთალოს რაიონი მე-9 საავადმყოფოს ჩრდილოეთით (კორექტირება)	
არ.მთ.არქიტ	მ.ჩხაიძე		
არ.პროექტორი	ნ.სპანიძე		
შეასრულა	მ.აბაიშვილი	მ 1:100	სტადია/შუალ. შუალ.ნ
არ.მთ. კონს.	მ.მექვაბიშვილი	ჭრილი 3-3	არ.
შეამოწმა	მ.ჩხაიძე		დაკვეთა №

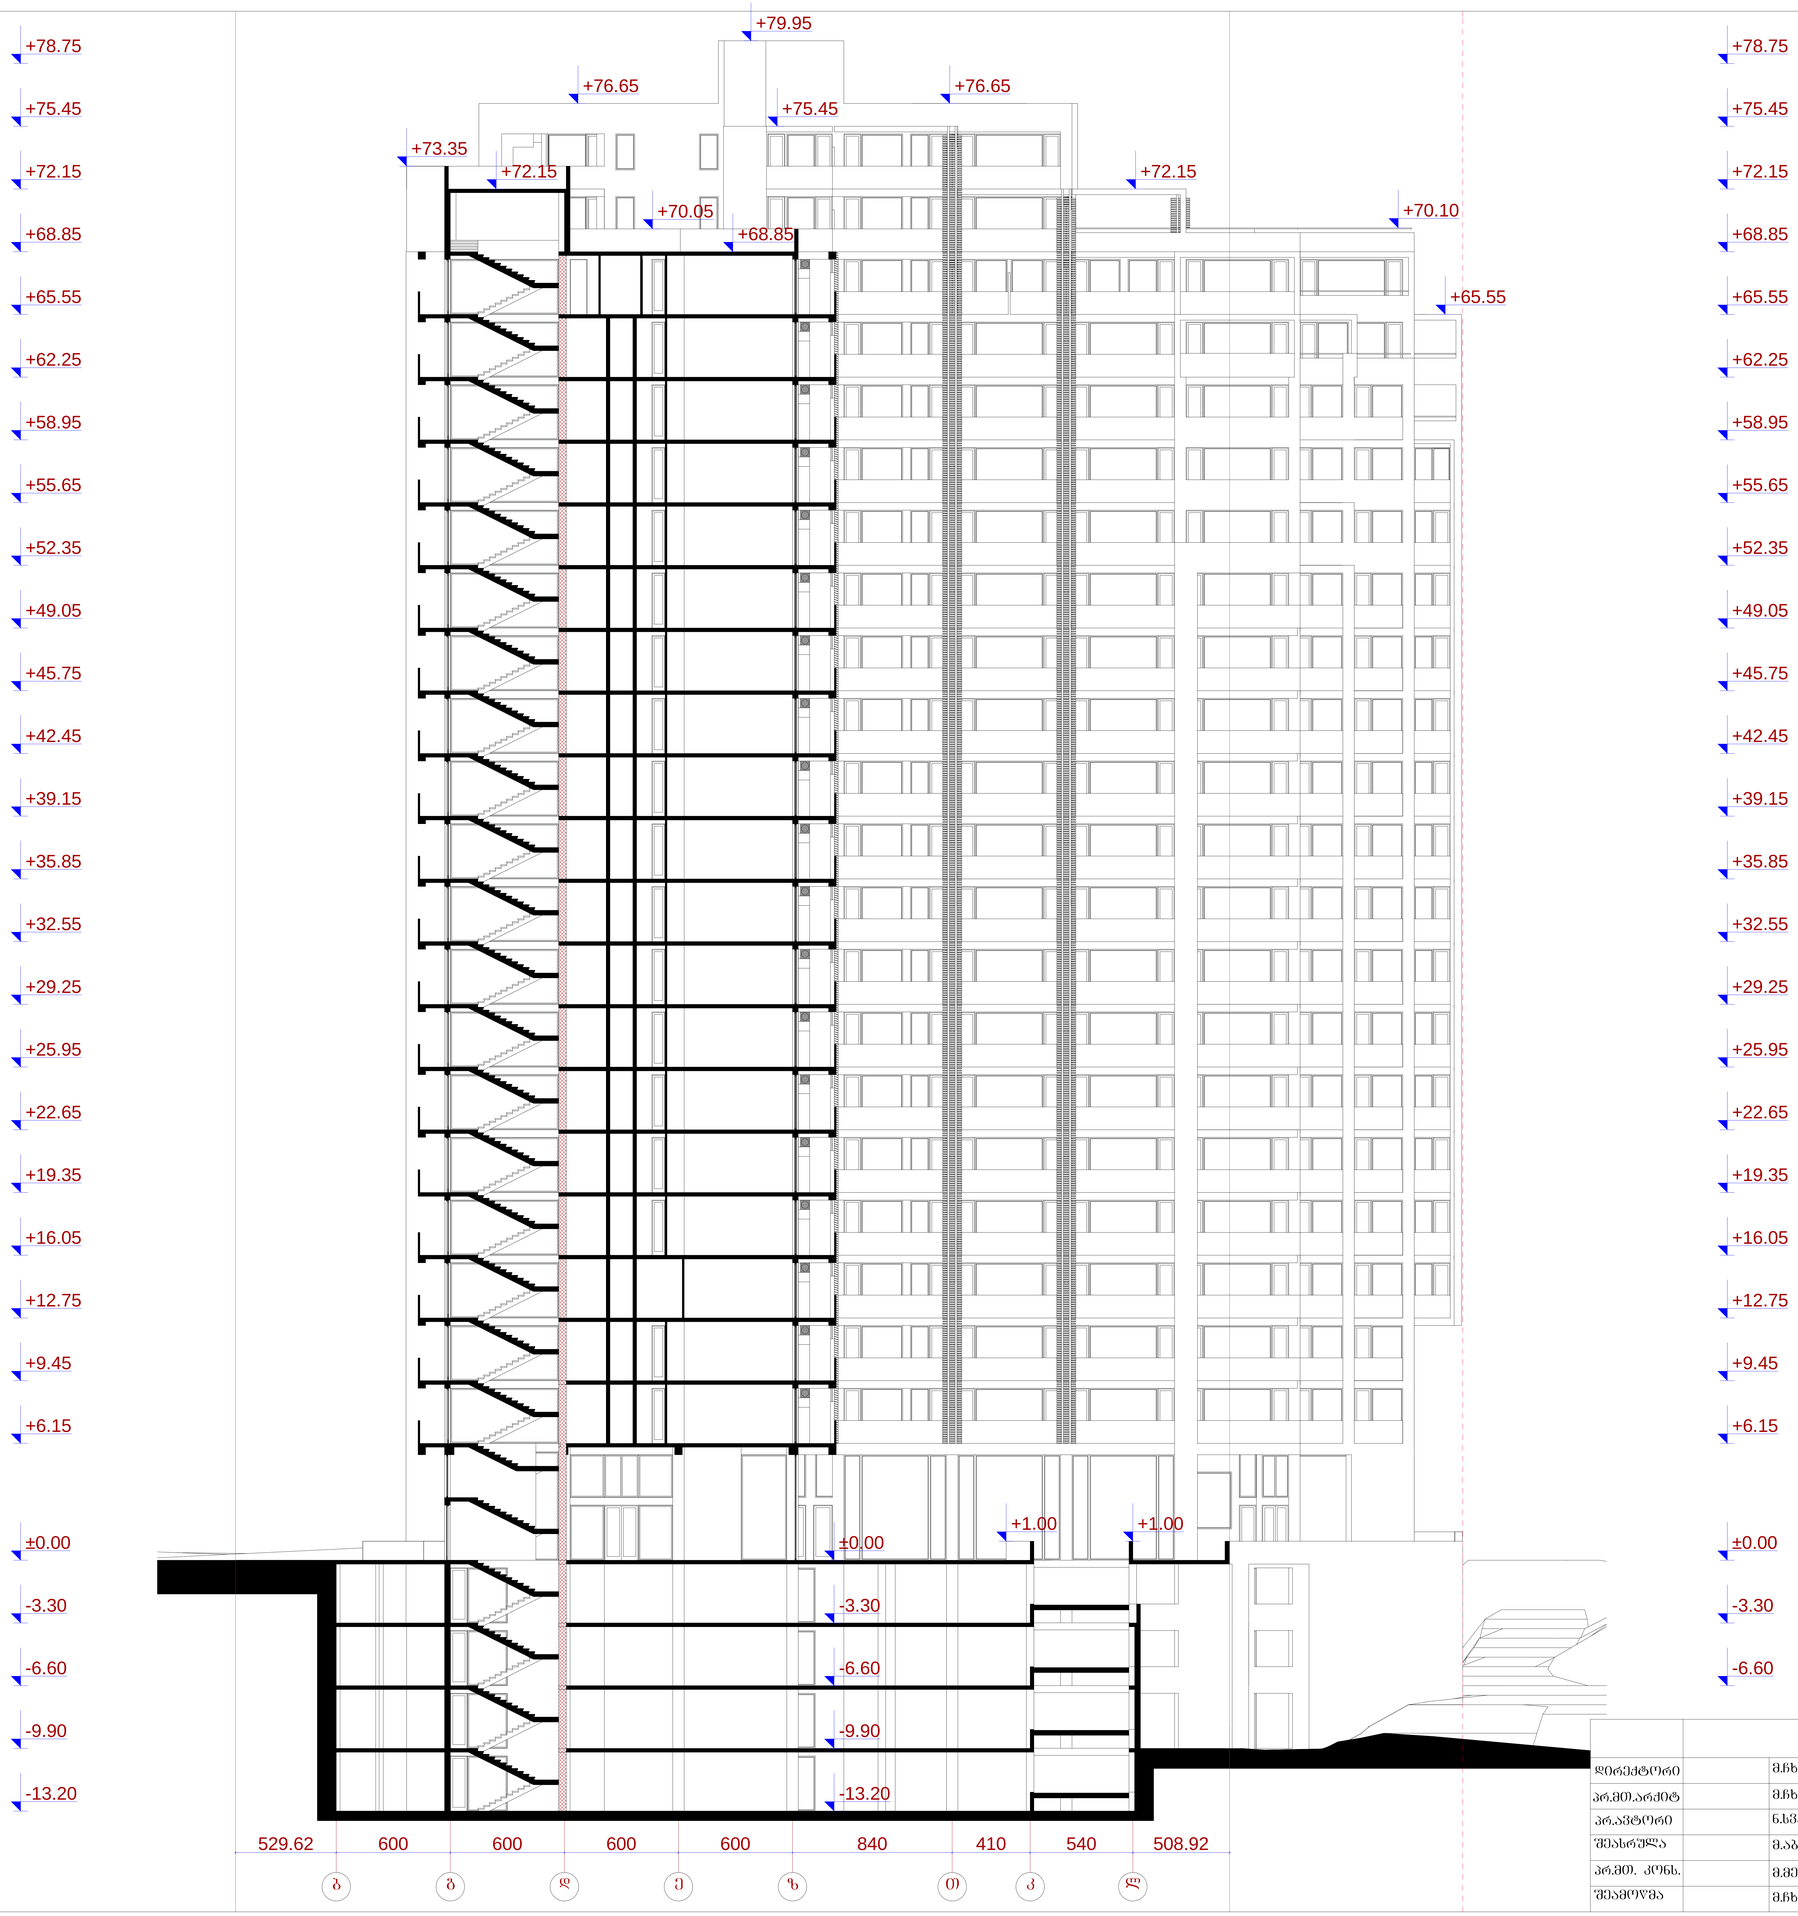

ჭრილი 4-4 მ.: 1:100

	შ.პ.ს. „ამშიონი"				
დირექტორი		მ.ჩხაიძე	მრავალბინიანი საცხოვრებელი სახლი ქ. ოზნილის, ვაკე-საბურთალოს რაიონი მე-9 საავადმყოფოს ჩრდილოეთით (კორექტირება)		
პრ.მთ.არქიტ		მ.ჩხაიძე			
პრ.კვტორი		ნ.სვანიძე			
შესრულა		მ.აბაიშვილი	მ 1:100	სტადიაშიფრი:	შიფრი:
პრ.მთ. კონს.		მ.მეძნაბაიშვილი	ჭრილი 4-4	პრ.	
შეამოწმა		მ.ჩხაიძე		დაკვეთა №	

ჭრილი 5-5 მ.: 1:100

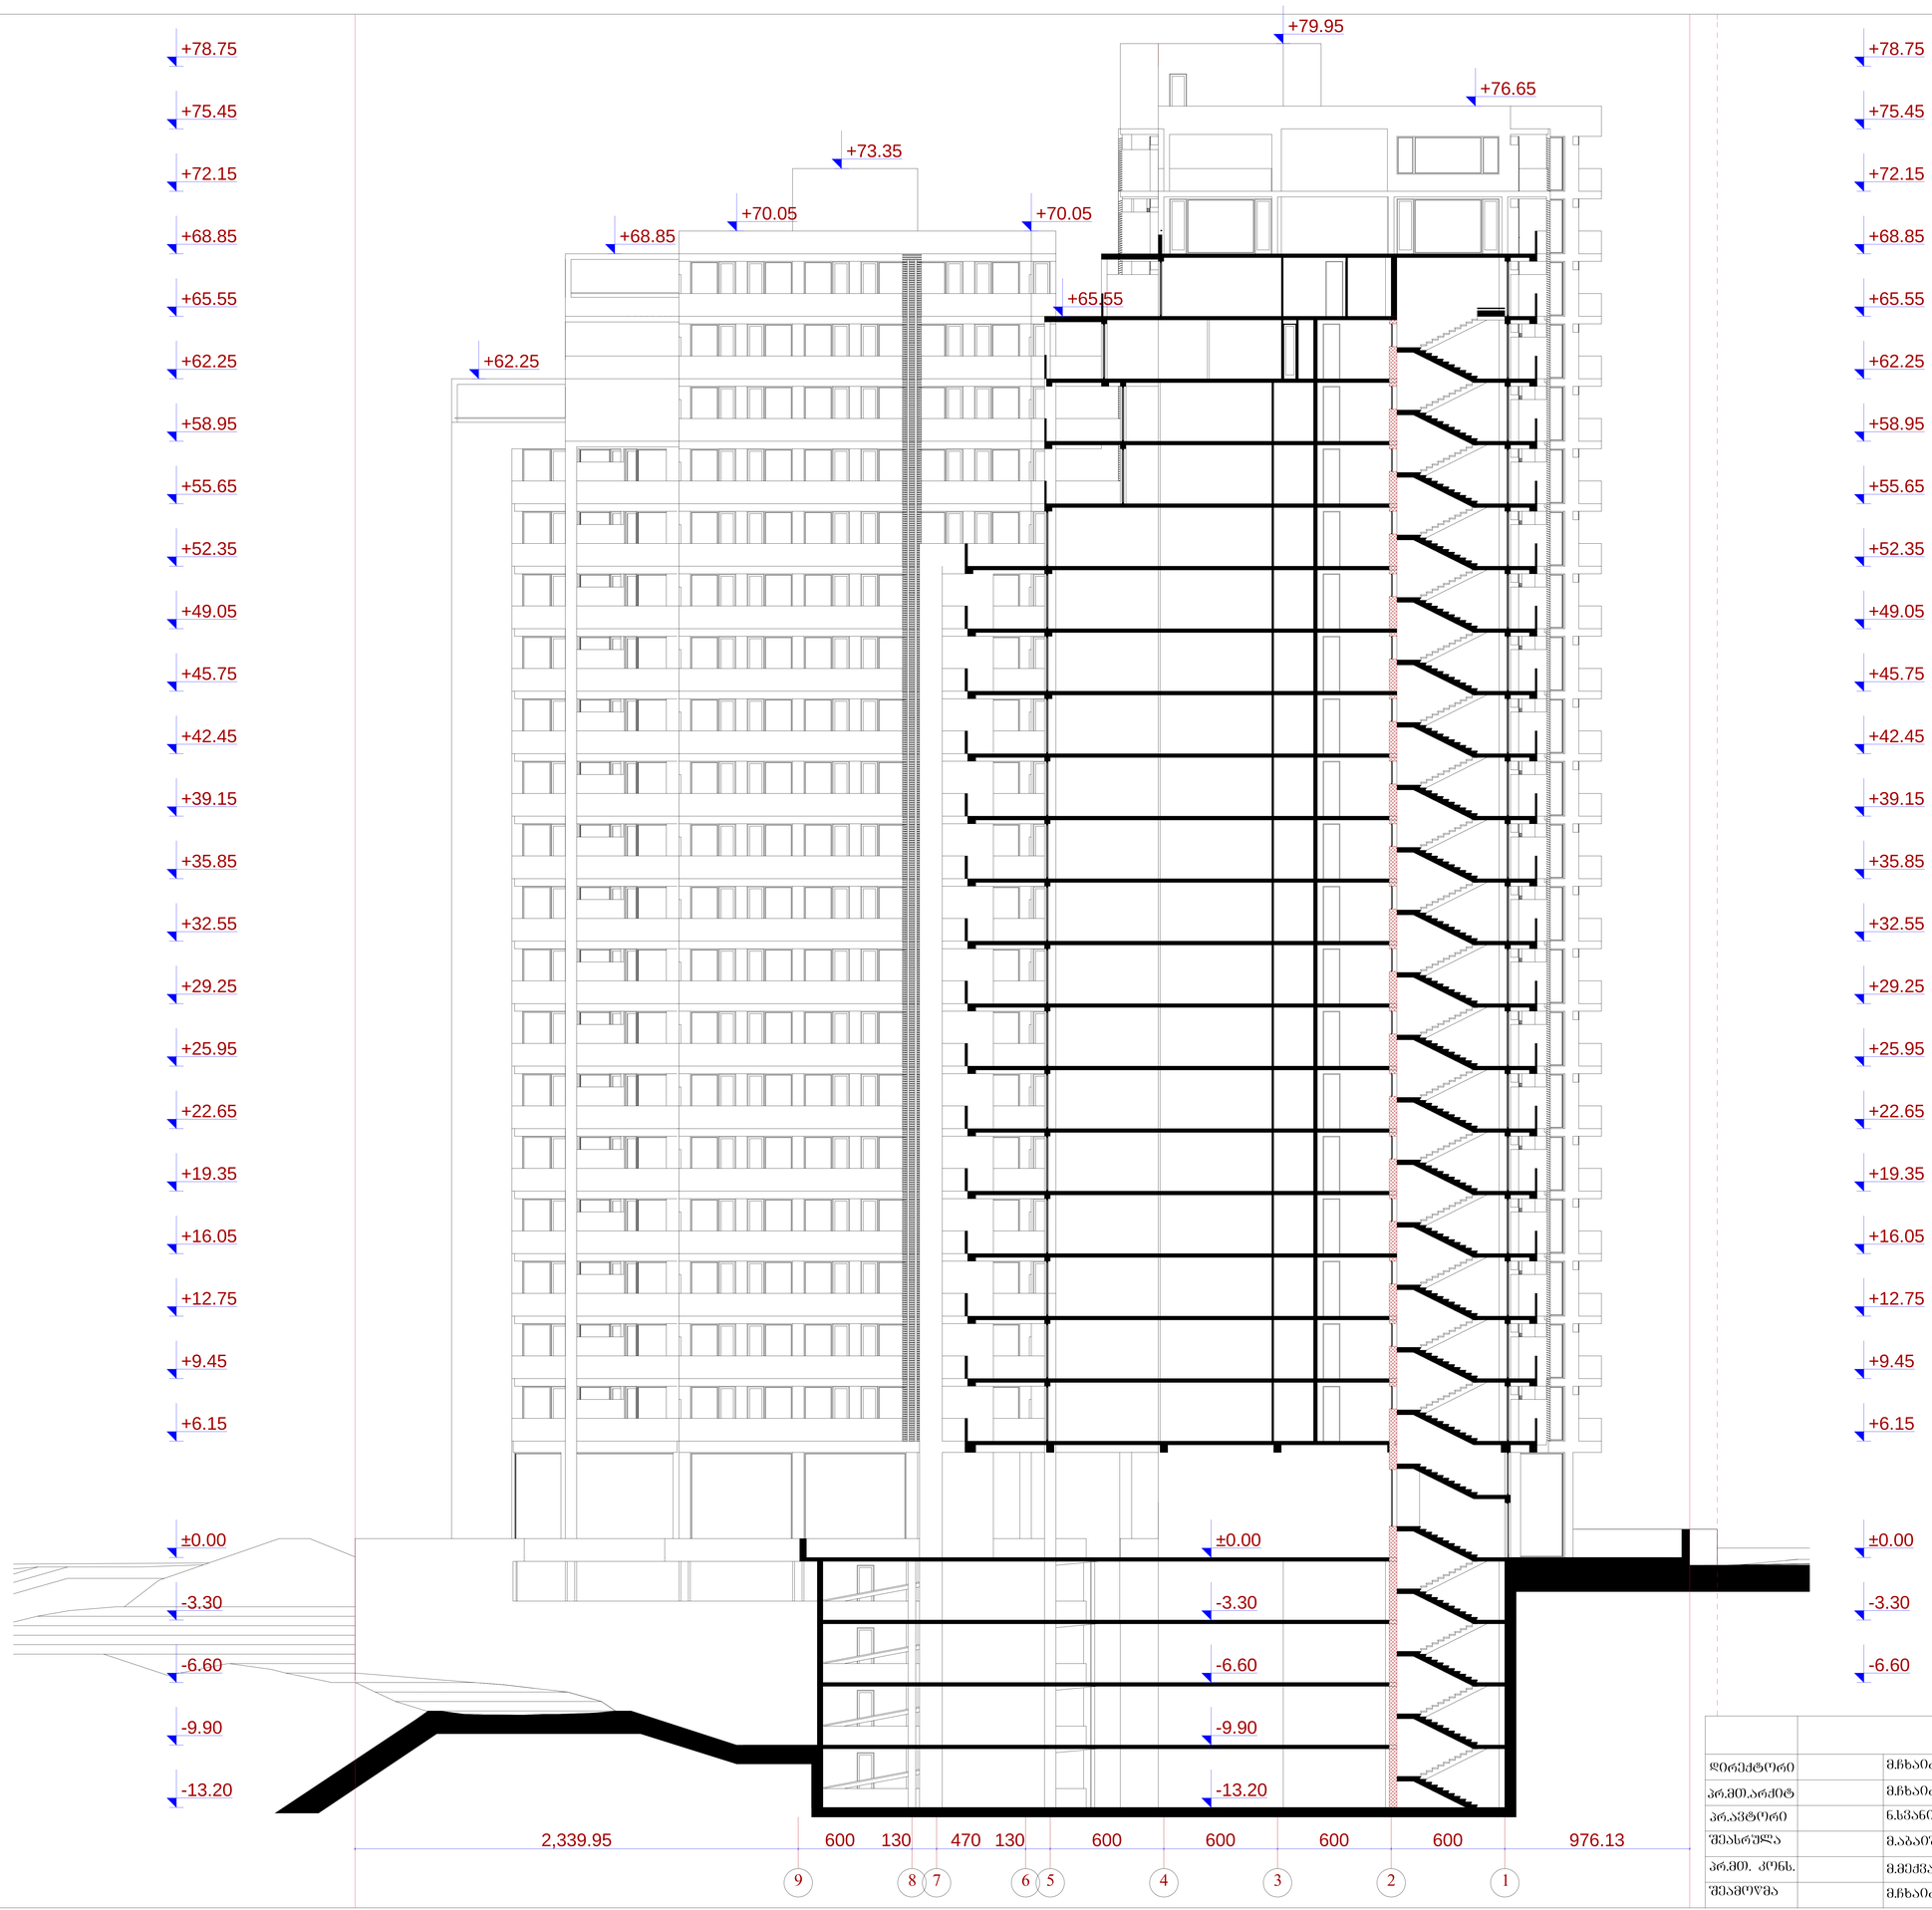

	შ.პ.ს. „ამფიონი"				
დირექტორი		მ.ჩხაიძე	მრავალბინიანი საცხოვრებელი სახლი ქ. ოზილის, ვაკე-საბურთალოს რაიონი მე-9 საავადმყოფოს ჩრდილოეთით (კორექტირება)		
არ.მთ.არქიტ		მ.ჩხაიძე			
არ.პროექტორი		ნ.სპანიძე			
შესრულა		მ.აბაიშვილი	მ 1:100	სტადია	სულ.	ფურცლ.
არ.მთ. კონს.		მ.მექვაბიშვილი	ჭრილი 5-5	არ.		
შეამოწმა		მ.ჩხაიძე		დაკვეთა №		