
# მაქსიმალური სიმაღლის განსაზღვრის სქემა (გეგმა)

| ფორმატი | თებერვალი 2021 |
|---|---|
| A2 | |

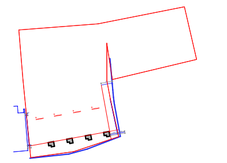


ჩითელი ხაზი

709.9 მ. ზ/დ-დან

712.6 მ. ზ/დ-დან

712.9 მ. ზ/დ-დან 0.00

712 მ. ზ/დ-დან

715.6 მ. ზ/დ-დან

715.2 მ. ზ/დ-დან

| პროექტის სახელწოდება |
|---|
| ინდივიდუალური საცხოვრებელი სახლის პროექტი<br>ქალაქი თბილისი, ბაგების სატყეო უბანი ს.კ 01.14.09.004.519 |

| | გვარი | ხელმოწერა |
|---|---|---|
| დირექტორი | გ. მჭედლიშვილი | |
| არქიტექტორი | ე. ომანაძე | |
| შეასრულა | ე. ომანაძე | |
| კონსტრუქტორი | ნ. კორთაძე | |

| მისამართი |
|---|
| ქალაქი თბილისი, ბაგების სატყეო უბანი ს.კ 01.14.09.004.519 |


შპს "როიალ გროუფ"

| | | |
|---|---|---|
| მასშტაბი | | ROYAL GROUP |
| თარიღი | 2022 | |

| სტადია | ფურცელი | ფურცლები |
|---|---|---|
| პრ. | | |

ინდივიდუალური ერთბინიანი საცხოვრებელი სახლების პროექტი
ქალაქი თბილისი, ბაგების სატყეო უბანი, ს.კ 01.14.09.004.519


# მაქსიმალური სიმაღლის განსაზღვრის სქემა (ჭრილი)

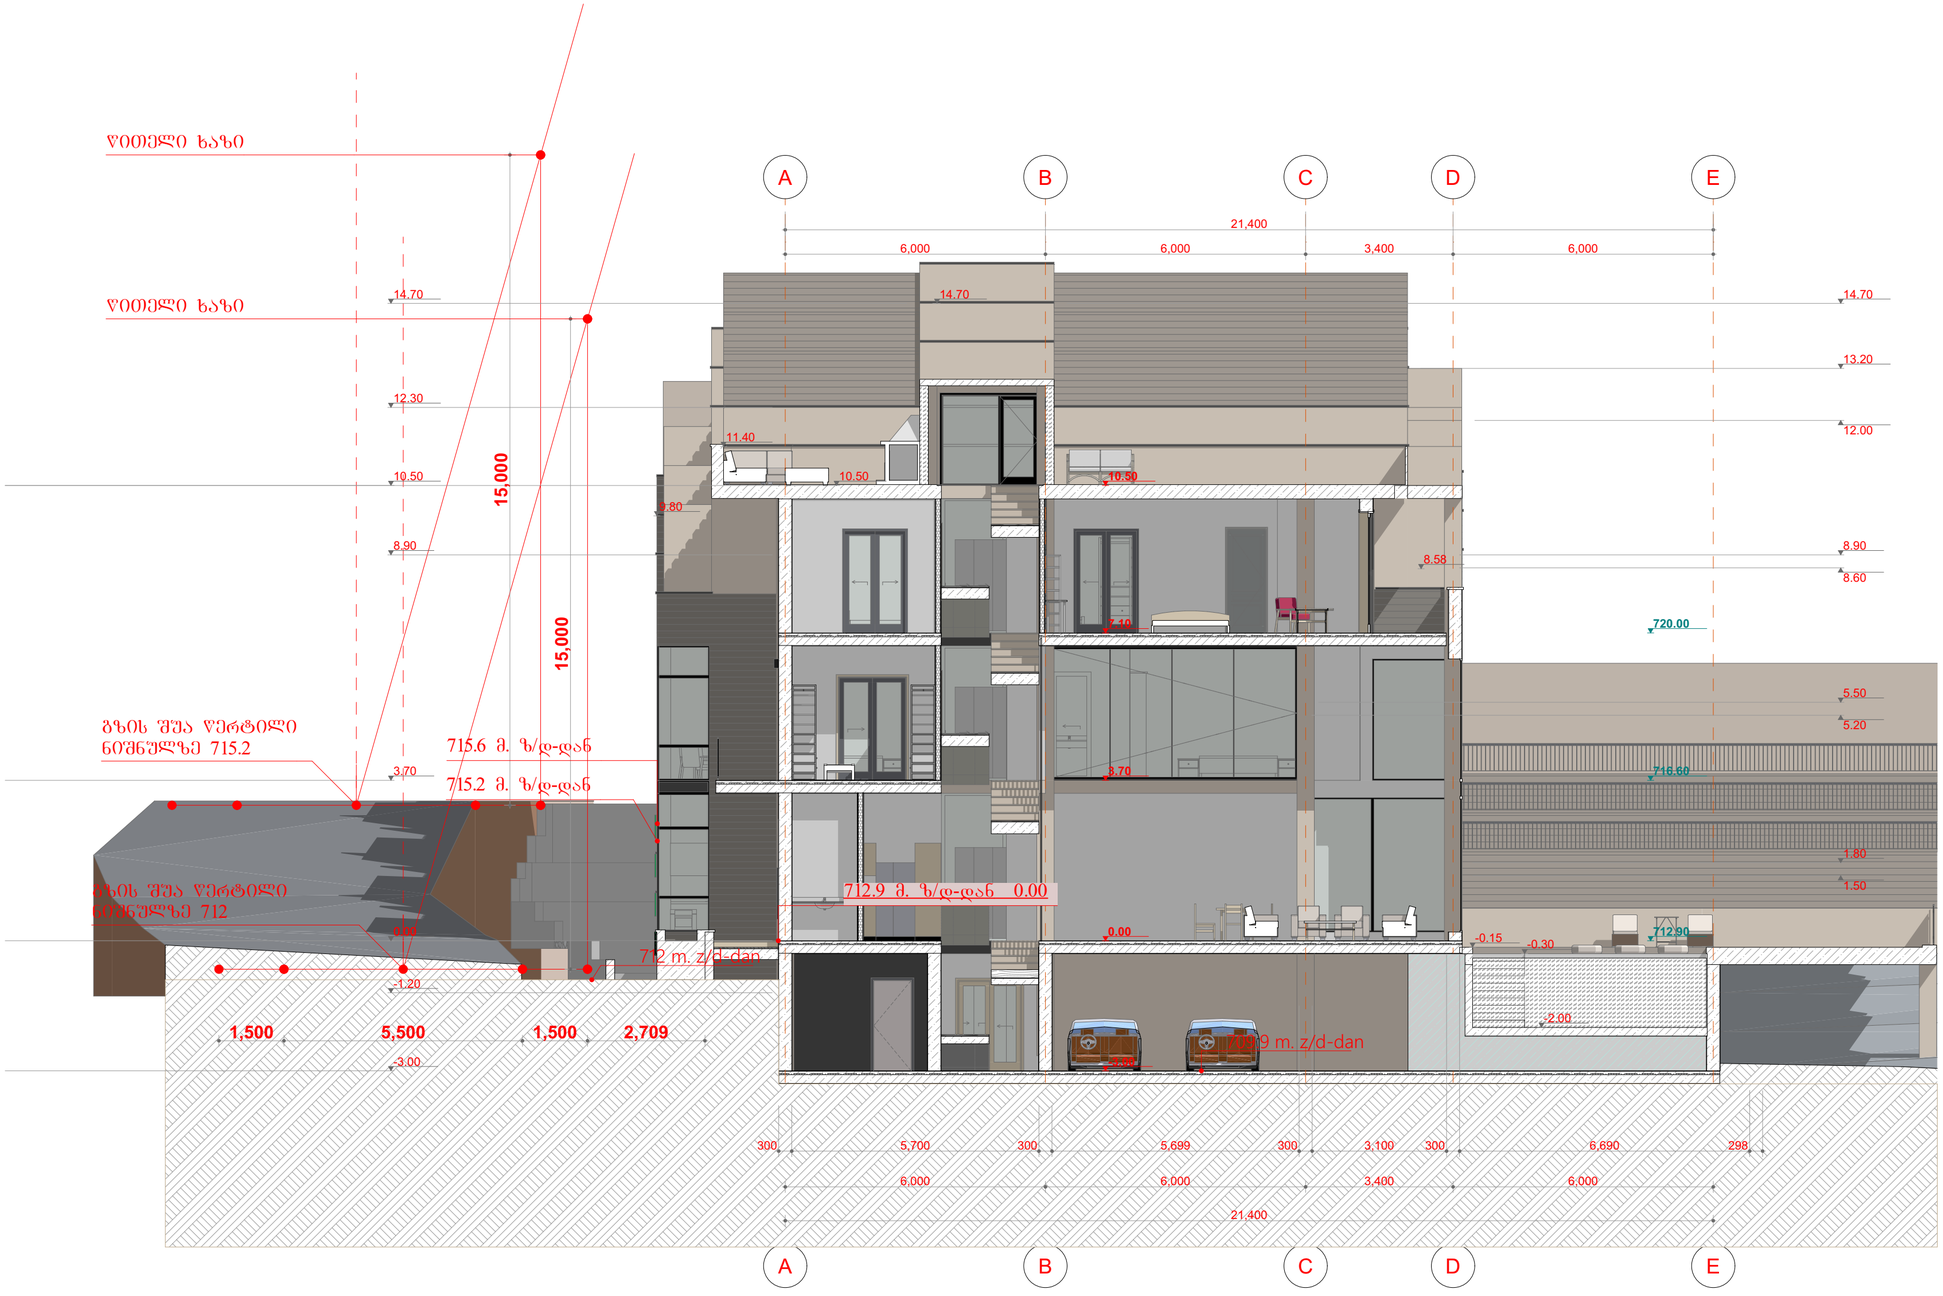


H=L/Y=6/0,4=15

| ფორმატი | თებერვალი 2021 |
|---|---|
| A2 | |

N

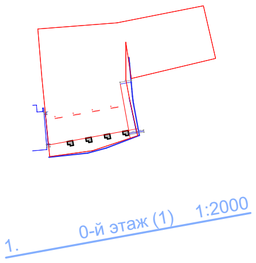


წითელი ხაზი

## პროექტის სახელწოდება

ინდივიდუალური საცხოვრებელი სახლის პროექტი
ქალაქი თბილისი, ბაგების სატყეო უბანი ს.კ 01.14.09.004.519

| | გვარი | ხელმოწერა |
|---|---|---|
| დირექტორი | გ. მჭედლიშვილი | |
| არქიტექტორი | ე. ომანაძე | |
| შეასრულა | ე. ომანაძე | |
| კონსტრუქტორი | ნ. კორთაძე | |
| | | |
| | | |
| | | |

მისამართი

ქალაქი თბილისი, ბაგების სატყეო უბანი ს.კ 01.14.09.004.519

შპს "როიალ გროუფ"

| მასშტაბი | | ROYAL GROUP |
|---|---|---|
| თარიღი | 2022 | |

| სტადია | ფურცელი | ფურცლები |
|---|---|---|
| პრ. | | |

ინდივიდუალური ერთბინიანი საცხოვრებელი სახლების პროექტი
ქალაქი თბილისი, ბაგების სატყეო უბანი, ს.კ 01.14.09.004.519