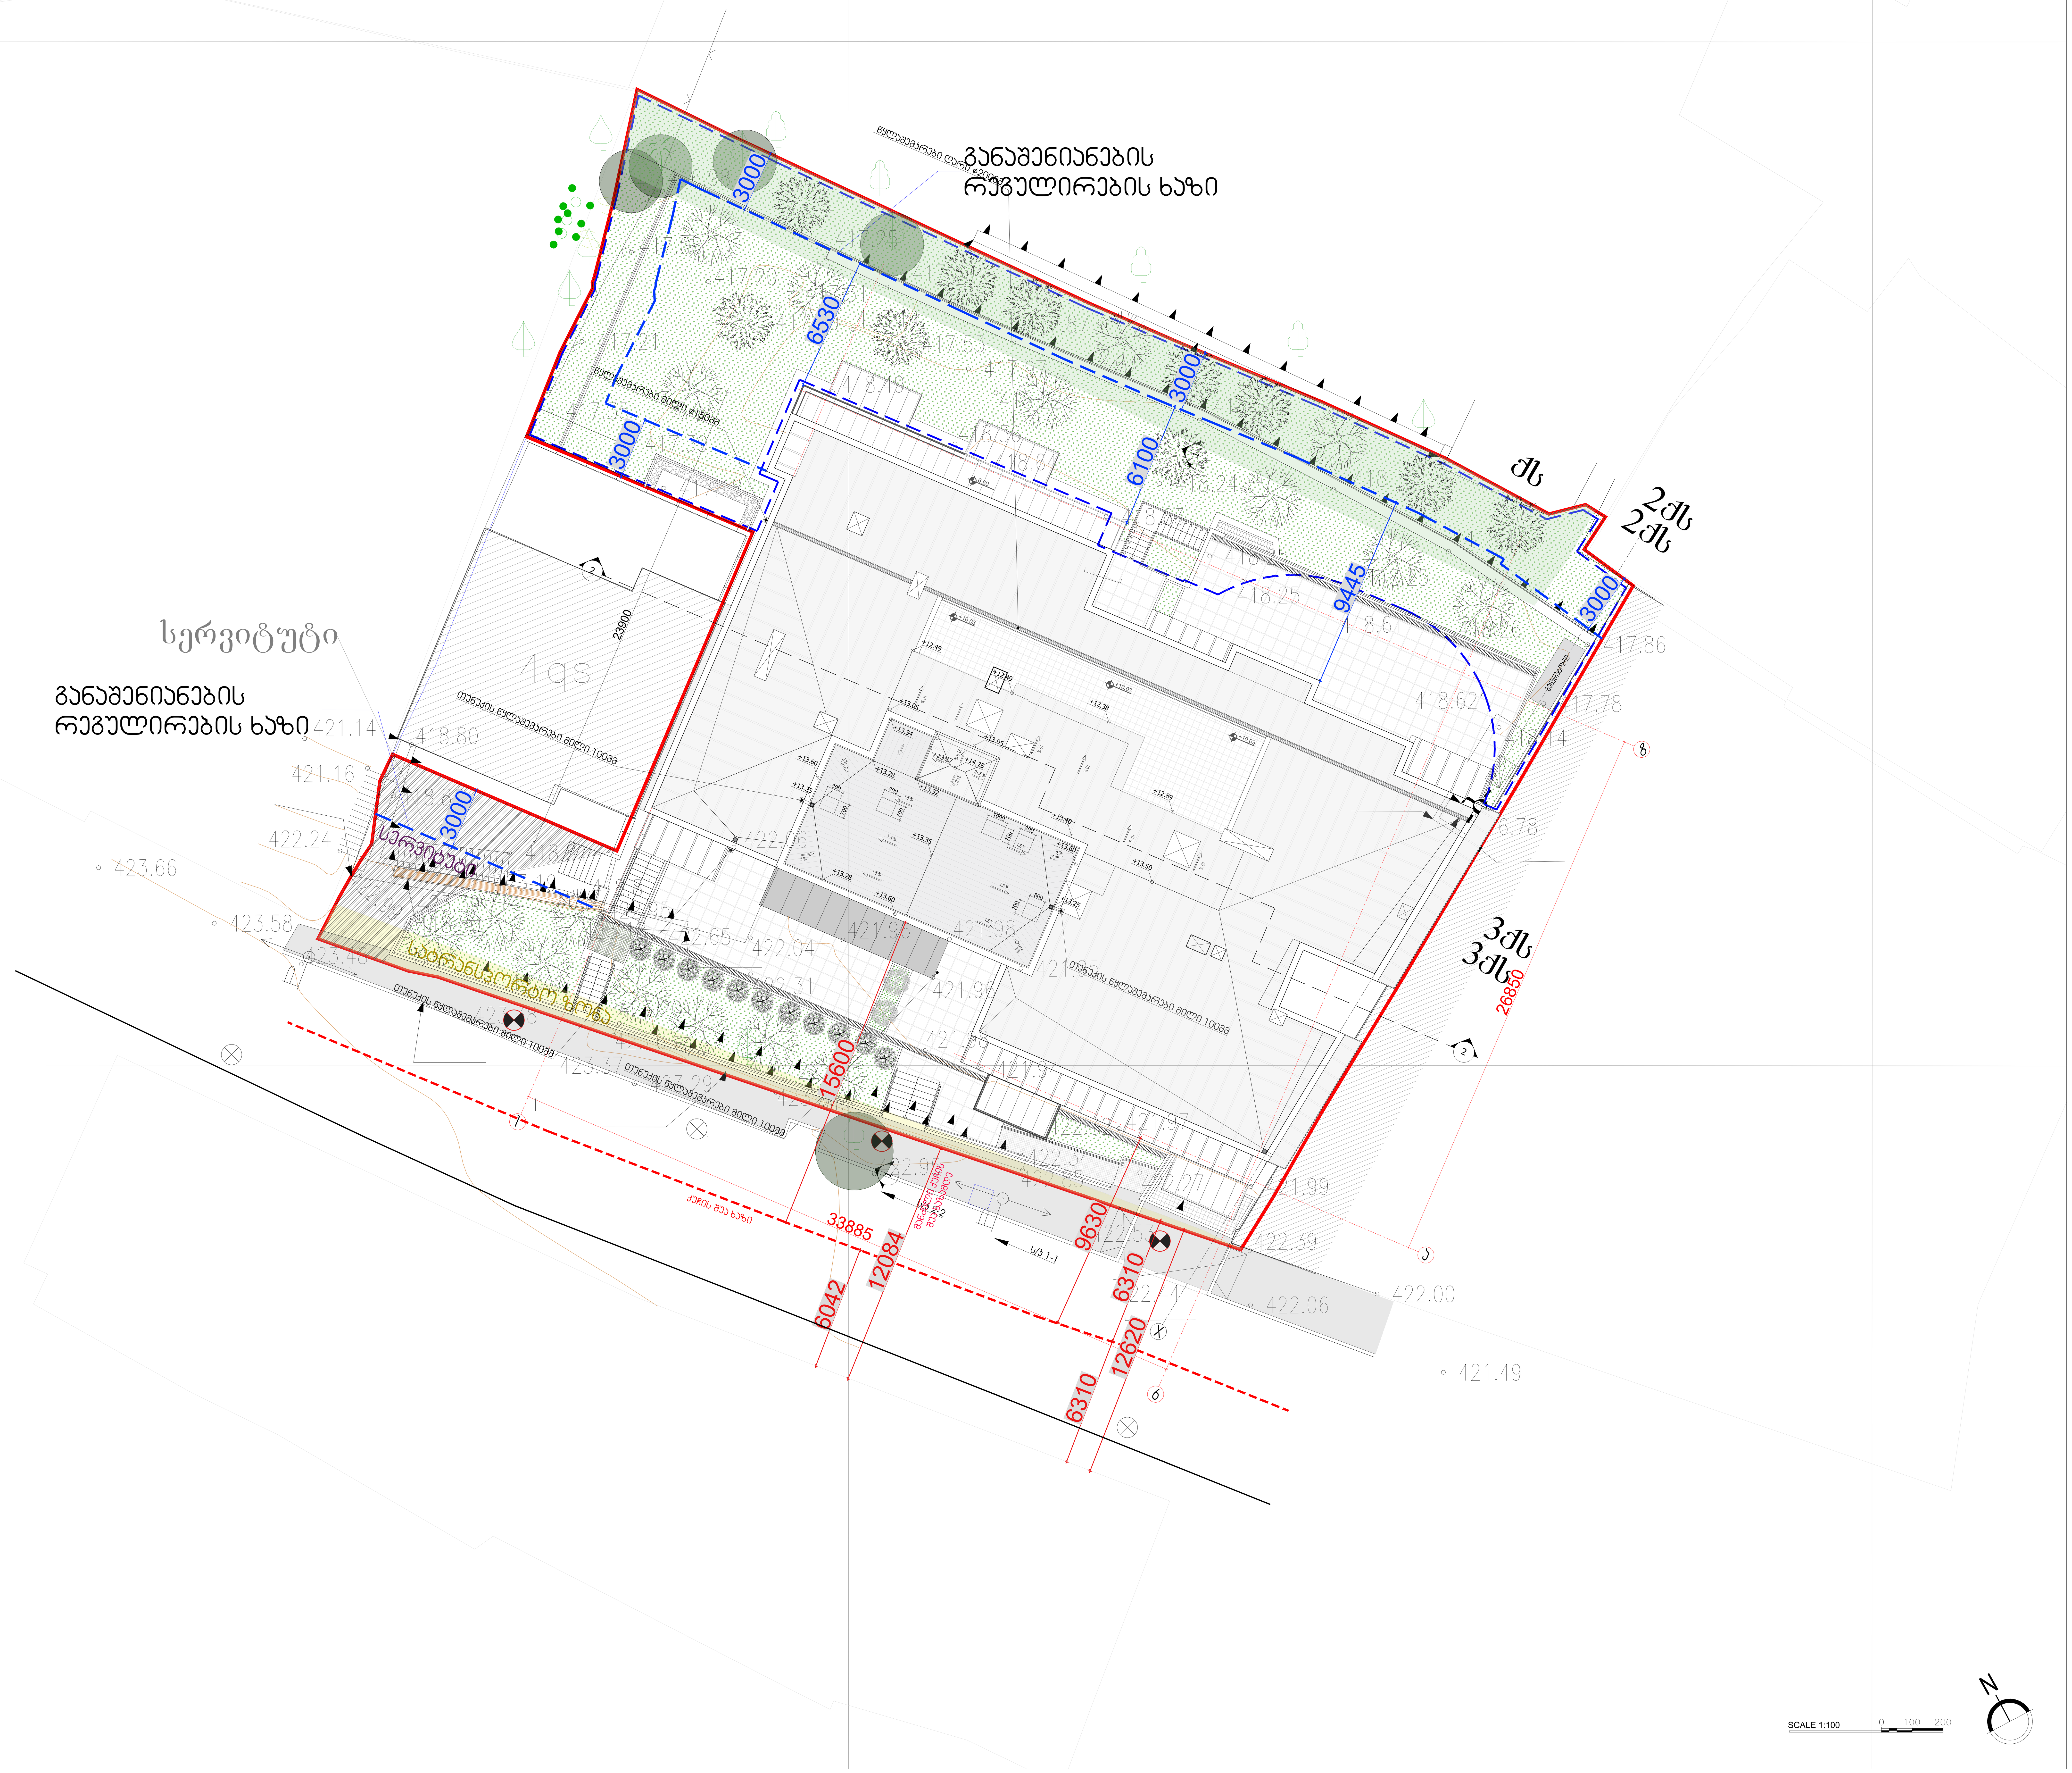

ARTSTUDIO PROJECT

ფაქტიური მისამართი: ქ. თბილისი, ბაგების მიმდებარედ, ზ. საკანდელიძის ქ. 3, წყნეთის გზატკეცილი, მეტრა პარკის კორპუსი #4, 0179 ტელ: (+995 32) 91 52 54
ელ-ფოსტა: info@artstudio.ge , artstudio_project@yahoo.com
www.artstudio.ge
Legal Address: G. Tabidze 3/5, 0105, Tbilisi, Georgia
Actual Address: Bagebi, Tskneti Hightway, Z. Sakandelidze Str.#3
Metra Park settlement, Block # 4, 0179, Tbilisi, Georgia
Tel: (+995 32) 91 52 54
E-mail: info@artstudio.ge , artstudio_project@yahoo.com
www.artstudio.ge

ექსპლიკაცია:
Explication

- საკადასტრო საზღვარი / Cadastral border
- აგურის კედელი / Break wall
- გრუნტი / Earth
- სტრუქტურული ღერძი / Structural axis
- H= 3.81 m. სიმაღლე იატაკიდან ჭერამდე
  Heights from floor to ceiling

შენიშვნები:
NOTE

დამკვეთი:
CLIENT:
შ.პ.ს. ,,ჰანსი,,
(ს/კ 405488191) იურ. მის:ქ.
თბილისი, ი. ჭავჭავაძის 83ბ, ბ22.
,,HANS,, LLC Identification Number: 405488191;
Legal Address: 83b, , Ilia Chavchavadze Avenue,
Tbilisi, Georgia; Apartment N22

პროექტი:
PROJEQT:

მრავალბინიანი საცხოვრებელი სახლი
Multi-apartment residential house

მისამართი:
ADDRESS:
ქ. თბილისი,
იოსებ გრშაშვილის ქუჩა, №46 ა
(ს/კ 01.18.04.015.046)
46a, I. Grishashvili avenue, Tbilisi
(plot #01.18.04.015.046)

დირექტორი Director	ი.სალვინი	[signature]
მთ. არქიტექტორი Chief Architect	გ.სულაბერიძე	[signature]
საპროექტო ჯგუფი Design team	მ. კალანდაძე	[signature]
	მ. ჯინჭარაძე	[signature]
		[signature]

სათაური:
TITLE:
შენობა №1. გენგეგმა
Building # 1

მასშტაბი : SCALE: 1:150	თარიღი DATE 22.08.2022
ფაზა: PHASE:	ფურცელი : SHEET : A-101

A1

ARTSTUDIO
PROJECT
E-mail: info@artstudio.ge , artstudio_project@yahoo.com
www.artstudio.ge

ᲐᲦᲜᲘᲨᲕᲜᲔᲑᲘ:
Explication

- საკადასტრო საზღვარი / Cadastral border
- ბეტონის ღობე / Break wall
- მიწა / Earth
- B — კონსტრუქციული ღერძი / Structural axis

H= 3.81 m. სიმაღლე იატაკიდან ჭერამდე
Heights from floor to ceiling

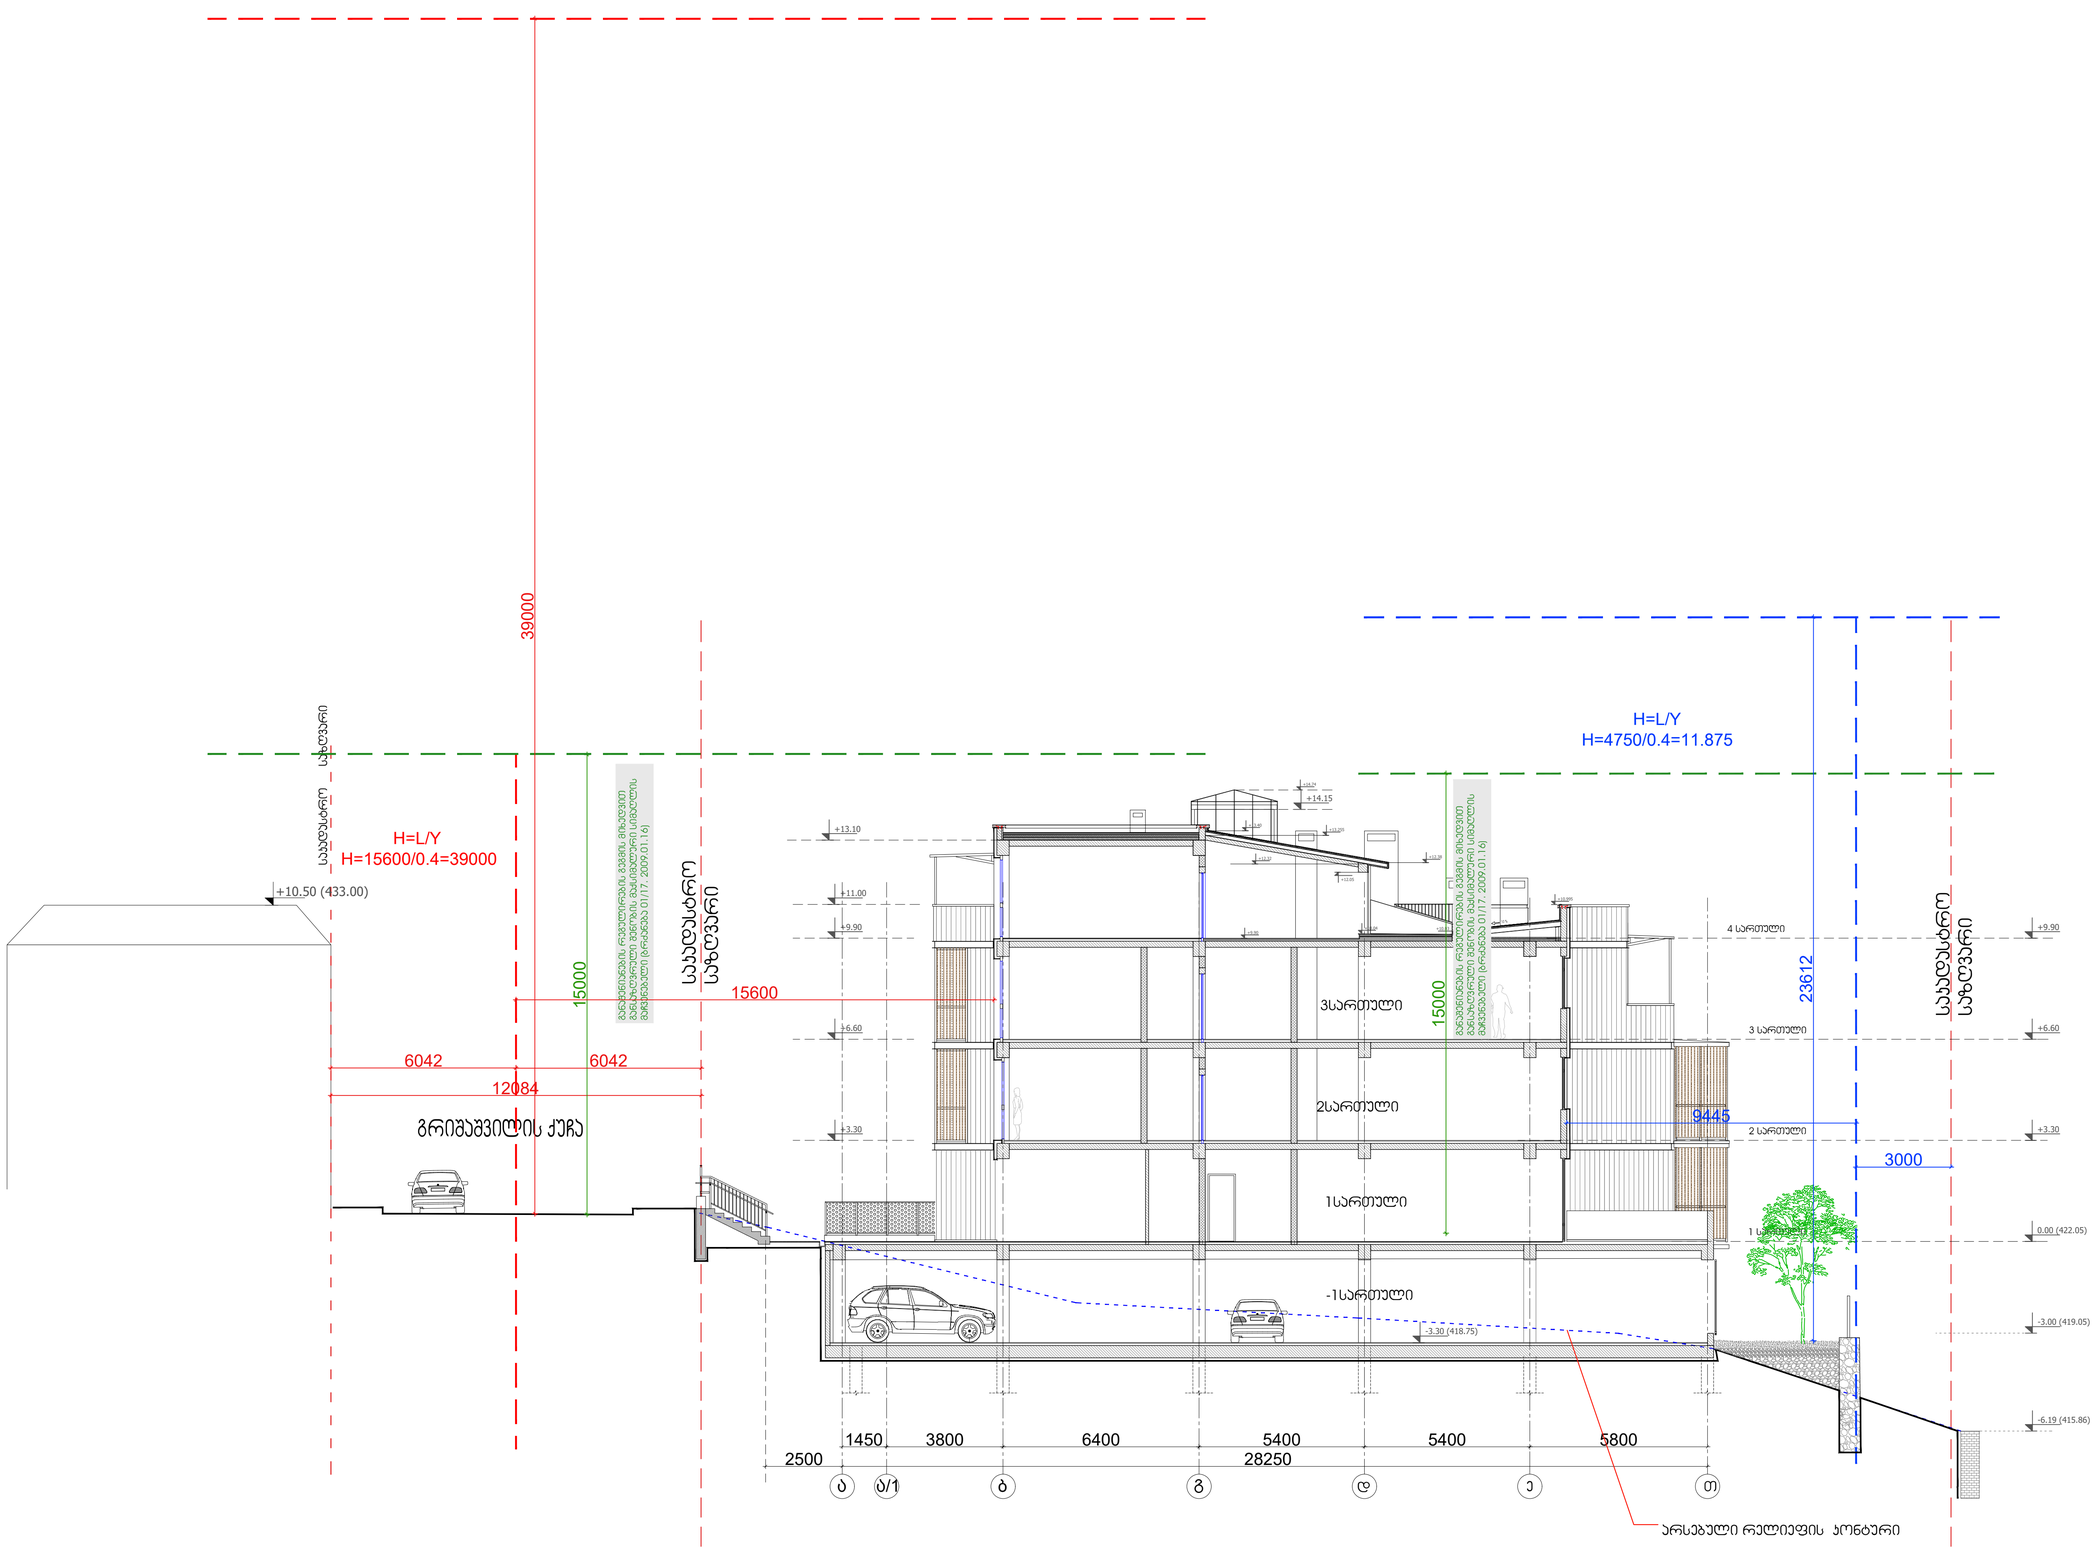

SCALE 1:100 0 100 200

შენიშვნა:
NOTE

დამკვეთი:
CLIENT:
შ.პ.ს. „ჰანს“,
(ს/კ 405488191) ქ/ნი. ჭავჭავაძის 83ბ, ბ.22.
„HANS„ LLC Identification Number: 405488191;
Legal Address: 83b., Ila Chavchavadze Avenue,
Tbilisi, Georgia; Apartment N22

პროექტი:
PROJECT:
მრავალბინიანი საბინაო-საცხოვრებელი სახლი
Multi-apartment residential house

მისამართი:
ADDRESS:
ქ. თბილისი,
ი.გრიშაშვილის ქუჩა, N46ა
(ს/კ 01.18.04.015.046)
46a, I. Grishashvili avenue, Tbilisi
(plot #01.18.04.015.046)

დირექტორი Director	ნ.სამხარაძე	
მთ. არქიტექტორი Chief Architect	ნ.სამხარაძე	
პროექტის ჯგუფი Design team	ნ. ჯიშკარიანი	
	ნ. ჯიშკარიანი	
	ნ.ჯიშკარიანი	

ატვირთი:
TITLE:
შენობა # 1: Building # 1
ჭრილი 1-1
Section 1-1

მასშტაბი: 1:100 SCALE:	თარიღი 22.08.2022 DATE:
ეტაპი: PHASE:	ფურცლის #: SHEET: A-201

A1

SCALE 1:100 0 100 200

N



















ARTSTUDIO
PROJECT















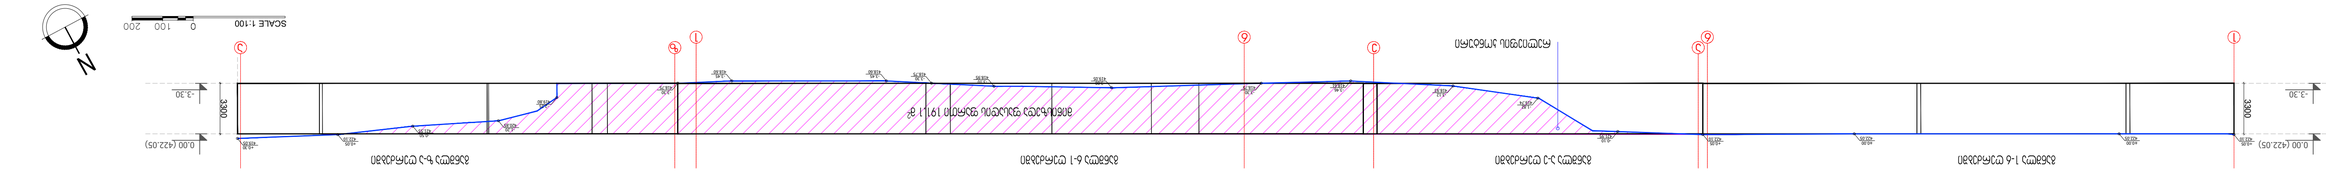

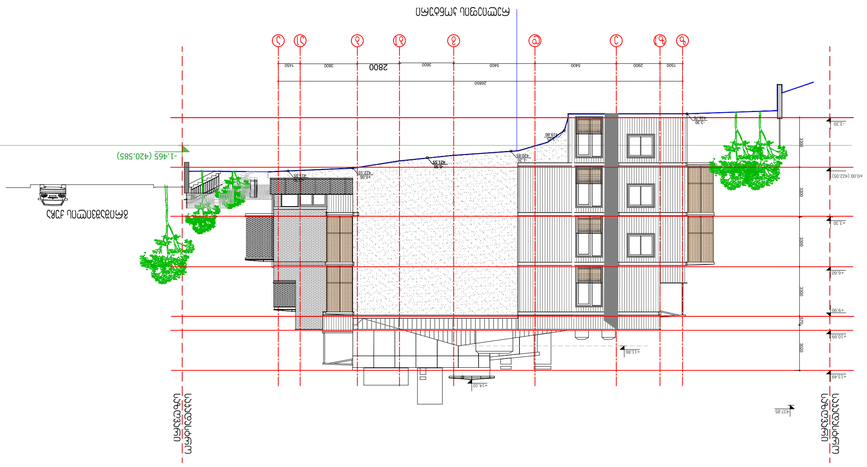



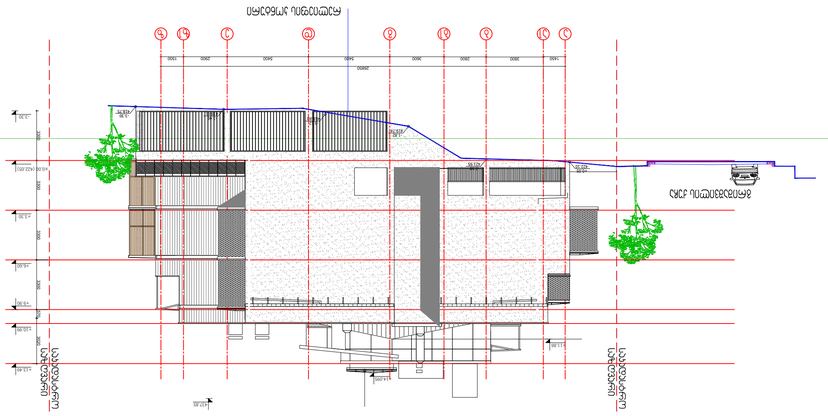

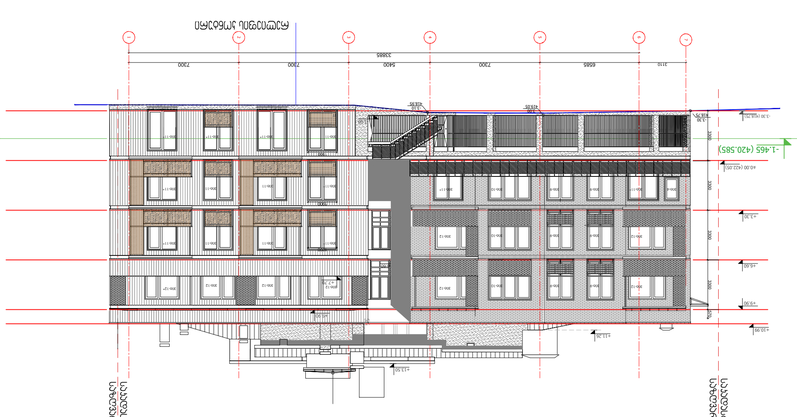

შენიშვნა:
NOTE

დამკვეთი:
CLIENT:

