საქართველოს შინაგან საქმეთა სამინისტროს
სახელმწიფო საქვეუწყებო დაწესებულება საგანგებო
სიტუაციების მართვის სამსახურის
სსიპ სახელმწიფო რეზერვებისა და სამოქალაქო
უსაფრთხოების სერვისების სააგენტო

MINISTRY OF INTERNAL AFFAIRS OF GEORGIA
STATE SUBORDINATE ENTITY - EMERGENCY
MANAGEMENT SERVICE
LEPL STATE RESERVES AND CIVIL
PROTECTION SERVICES AGENCY

09/10/2026

MIA 8 26 03659714

შპს "ფორმულას" დირექტორის მინდობილ პირს,
ავთანდილ ლომსაძეს

ბატონო ავთანდილ,

თქვენი, 2026 წლის 8 ოქტომბრის N3631531 განაცხადის საფუძველზე შინაგან საქმეთა სამინისტროს სსდ - საგანგებო სიტუაციების მართვის სამსახურის ზედამხედველობის დეპარტამენტმა განიხილა ქალაქ თბილისში, დავით გურამიშვილის გამზირ N202-ში მიწის ნაკვეთზე (ს/კ: 01.11.04.026.018) ავტოგასამართი სადგურის გენგეგმა. განხილვის შედეგად დადგინდა, რომ აღნიშნული გენგეგმა შეესაბამება სახანძრო უსაფრთხოების მარეგულირებელი ნორმების, ტექნიკური რეგლამენტების და სტანდარტების მოთხოვნებს.

პატივისცემით,

სახელმწიფო საქვეუწყებო დაწესებულება-საგანგებო
სიტუაციების მართვის სამსახური
სსიპ-სახელმწიფო რეზერვებისა და სამოქალაქო
უსაფრთხოების სერვისების სააგენტო
სააგენტოს უფროსი /დეპარტამენტის თავმჯდომარე/
ფანცულაია ზაზა

3300, მცხეთა, ფარნავაზ მეფის №1
ტელ: (+995 32) 241 41 12
ელ.ფოსტა: service@es.gov.ge

1, Pharnavaz Mepe str. Mtskheta 3300, Georgia
Tel: (+995 32) 241 41 12
E-Mail: service@es.gov.ge

საქართველოს შინაგან საქმეთა სამინისტროს
სახელმწიფო საქვეუწყებო დაწესებულება საგანგებო
სიტუაციების მართვის სამსახურის
სსიპ სახელმწიფო რეზერვებისა და სამოქალაქო
უსაფრთხოების სერვისების სააგენტო

MINISTRY OF INTERNAL AFFAIRS OF GEORGIA
STATE SUBORDINATE ENTITY - EMERGENCY
MANAGEMENT SERVICE
LEPL STATE RESERVES AND CIVIL
PROTECTION SERVICES AGENCY

19/10/2026

MIA 5 26 03760871

შპს "ფორმულას" დირექტორის მინდობილ პირს,
ავთანდილ ლომსაძეს

ბატონო ავთანდილ,

თქვენი, 2026 წლის 13 ოქტომბრის N3706195 განაცხადის პასუხად გიგზავნით ქალაქ თბილისში, დავით გურამიშვილის გამზირ N 202-ში მიწის ნაკვეთზე (ს/კ: 01.11.04.026.018) ავტოგასამართი სადგურის გენ-გეგმას, რომელიც შეთანხმებულია შინაგან საქმეთა სამინისტროს სსდ - საგანგებო სიტუაციების მართვის სამსახურის ზედამხედველობის დეპარტამენტის მიერ 2026 წლის 09 ოქტომბრის N 3659714 წერილით.

დანართი: შეთანხმებული გენ-გეგმა - 01 (ერთი) ფურცელი მატერიალური სახით.

პატივისცემით,

სახელმწიფო საქვეუწყებო დაწესებულება-საგანგებო
სიტუაციების მართვის სამსახური
სსიპ-სახელმწიფო რეზერვებისა და სამოქალაქო
უსაფრთხოების სერვისების სააგენტო
სააგენტოს უფროსი /დეპარტამენტის თავმჯდომარე/
ფანცულაია ზაზა

3300, მცხეთა, ფარნავაზ მეფის №1
ტელ: (+995 32) 241 41 12
ელ.ფოსტა: service@es.gov.ge

1, Pharnavaz Mepe str. Mtskheta 3300, Georgia
Tel: (+995 32) 241 41 12
E-Mail: service@es.gov.ge

ექსპლიკაცია

1 – მიწისქვეშა ავზი (ბლოკური)
2 – სარიგებელი სვეტები
3 – ადმინისტრაციული ნაკვეთური
4 – ავტოცისტერნის მოედანი

შენიშვნა:

ვინაიდან არსებული ფარდულის საყრდენ სვეტებს შორის მანძილი არის 7.98 მ, სარიგებელი სვეტების კუნძული და მასთან მისადგომი გზები მოეწყობა აღნიშნული გაბარიტის გათვალისწინებით. აქედან გამომდინარე, მინიმალური მანძილი სვალი ნაწილის კიდიდან სარიგებელ სვეტებამდე გამოდის 7.93 მ, ხოლო სარიგებელი სვეტებიდან მრავალფუნქციურ შენობამდე არის 23.6 მ.

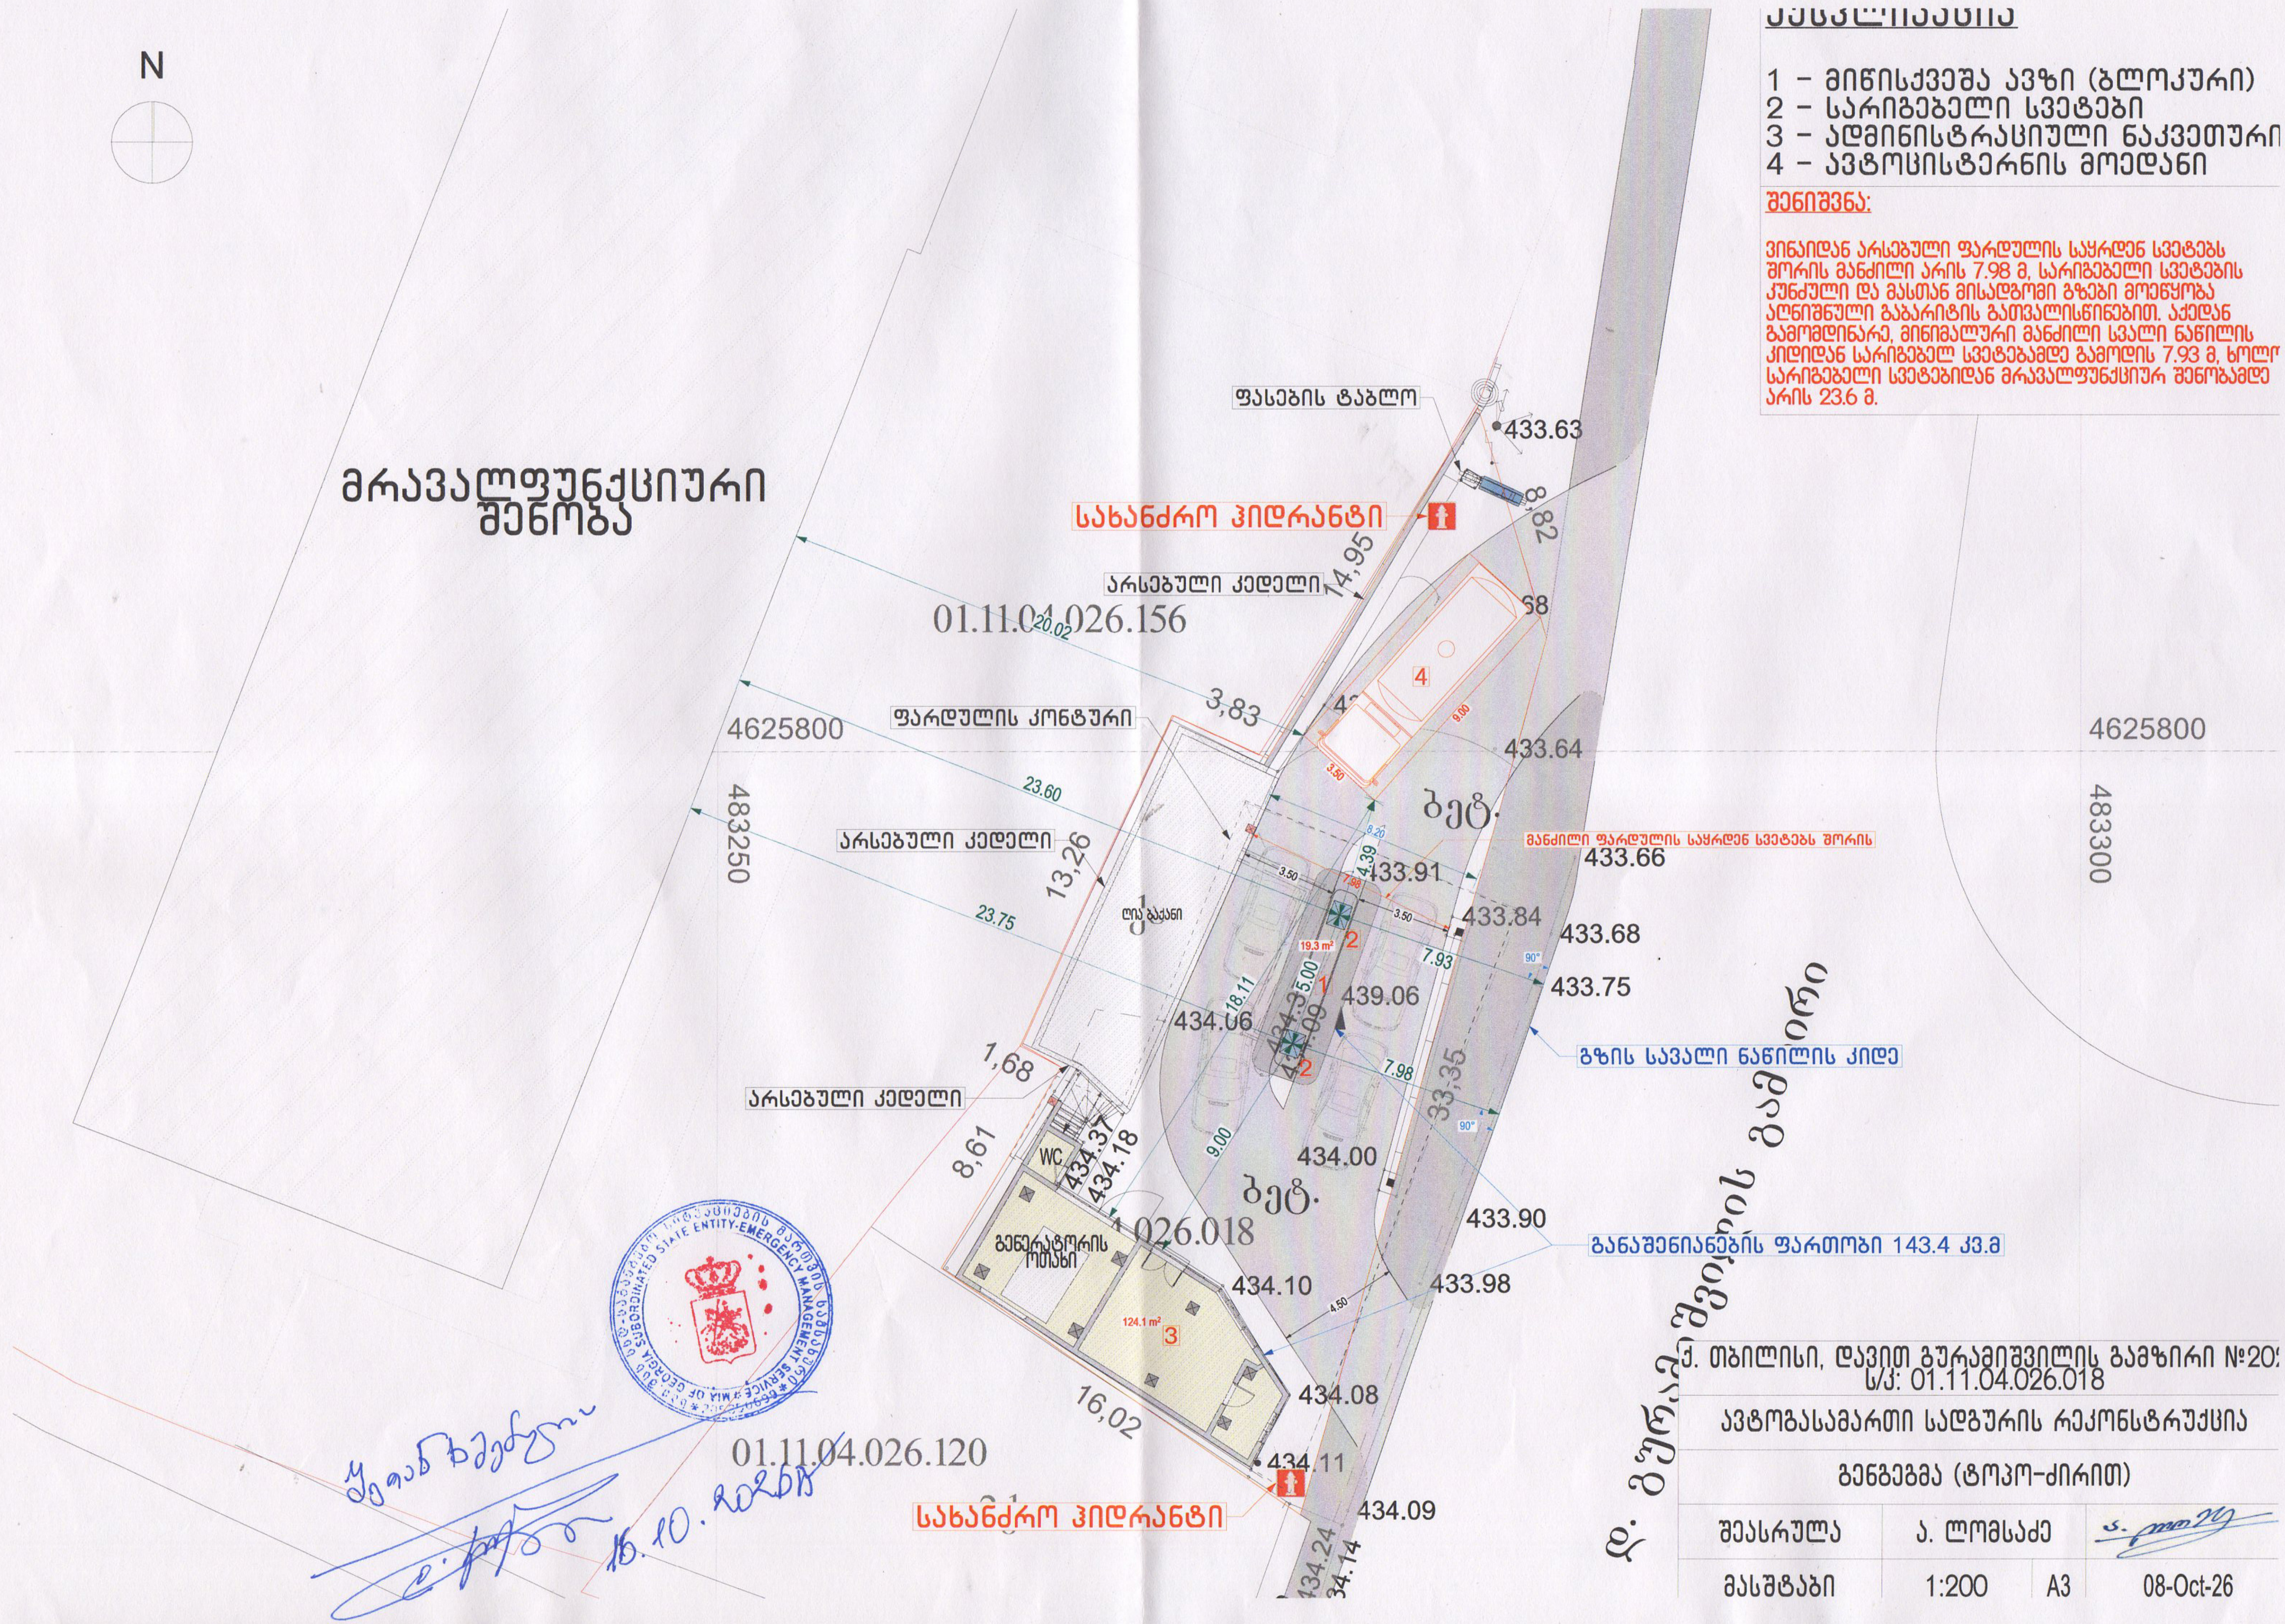

ქ. თბილისი, დავით გურამიშვილის გამზირი №20 ს/კ: 01.11.04.026.018			
ავტოგასამართი სადგურის რეკონსტრუქცია			
გეგმა (ტოპო-ძირით)			
შეასრულა	ა. ლომსაძე		
მასშტაბი	1:200	A3	08-Oct-26