

ჭრილი 3-3

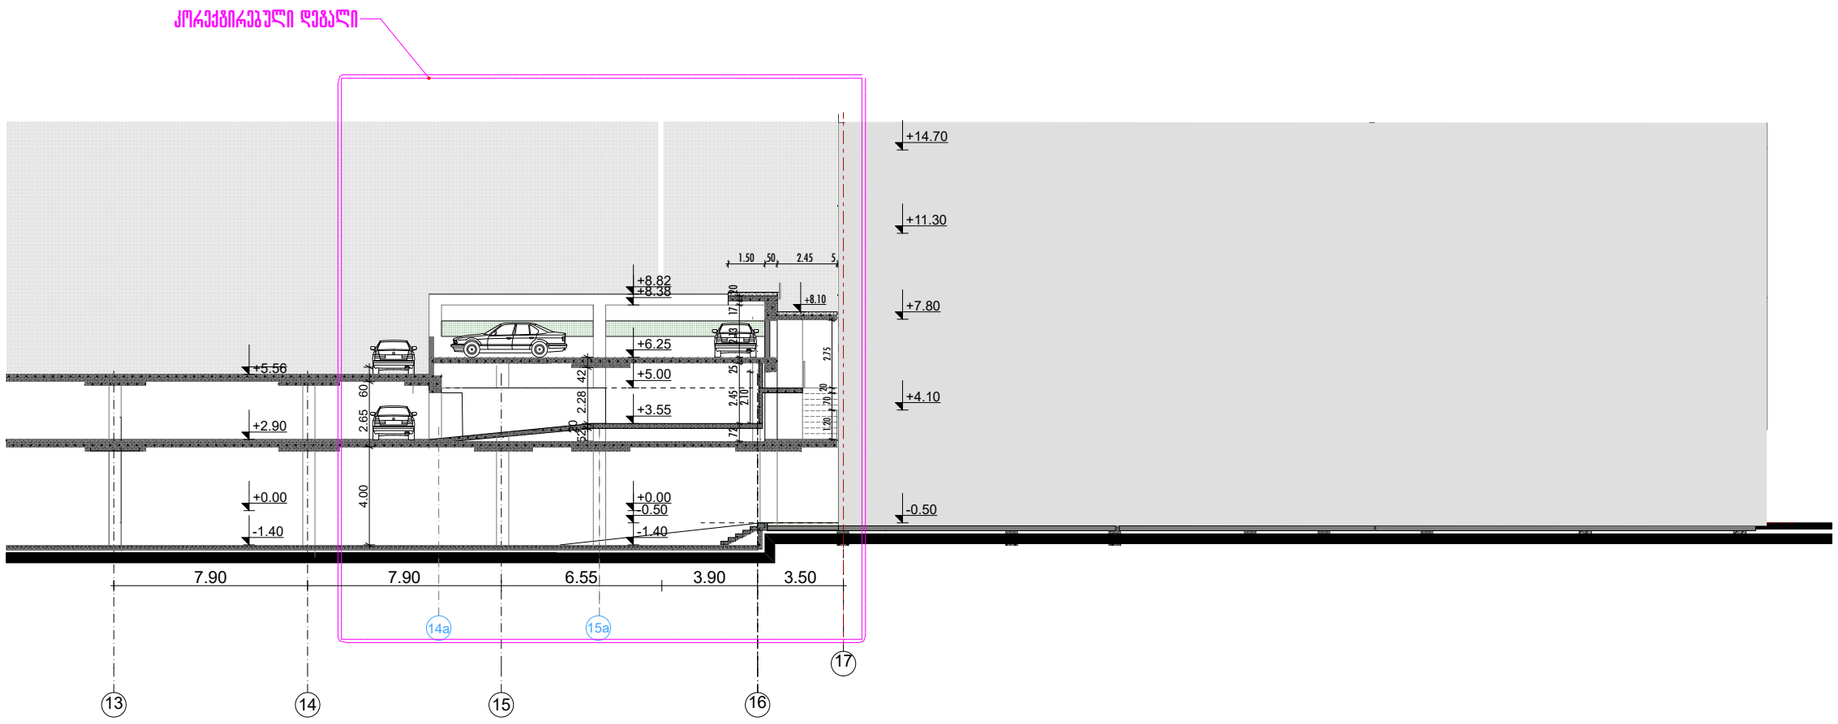

პასუხისმგებელი პირები					
სპეც. დიზ.ჯგუფის უფროსი	ნ. ქოქოსაძე			ქ.თბილისში ნავთლუღის ქედის ტერიტორიაზე მრავალფუნქციური საცხოვრებელი კომპლექსის პროექტი	დოკუმენტის №
სპეც. დიზ.ჯგუფის პროექტ.	ნ. ანდრეაშვილი				ნაწილის
პრ. ხელმძღვანელი	ნ. ქოქოსაძე				
	მ.ფხაკაძე				1 : 500
	ლ. ჩხეიძე			XI-XII სართულების, ტერასებისა და პარკინგის პროექტი	
	ნ.ბოსტანჯოგლიშვილი				ფურც.
სპეც.ინ.ტექნიკოსი	ა. ბასილაშვილი				
დაკვეთა	ლ.ბზნეფაშვილი			ჭრილი 3-3	

ჭრილი 4-4

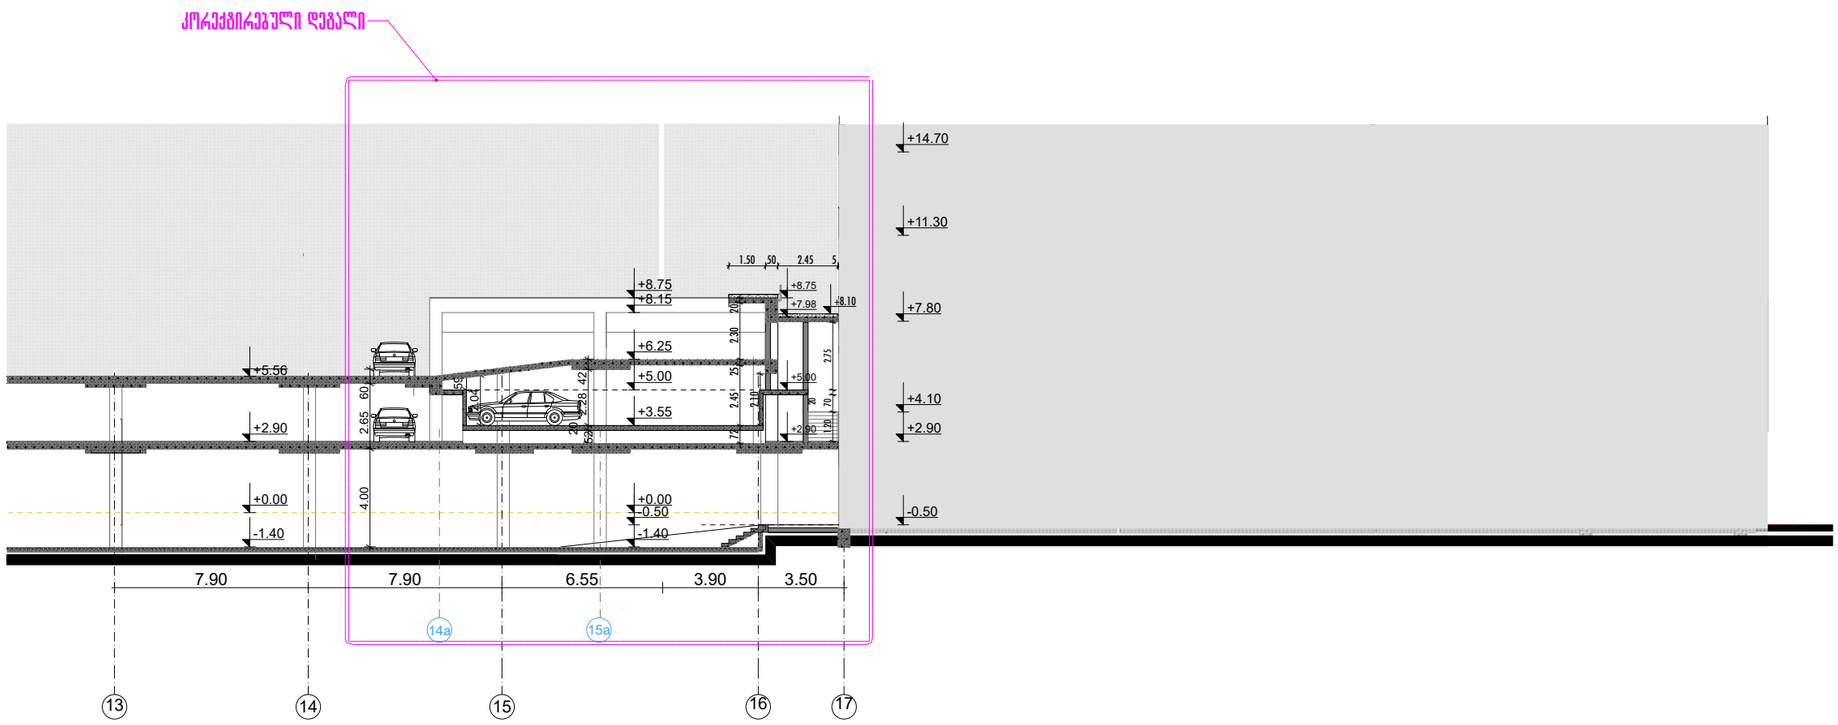


