გენგეგმა მ. 1:500

1-არსებული შენობები
2-საპროექტო ფანჩატური

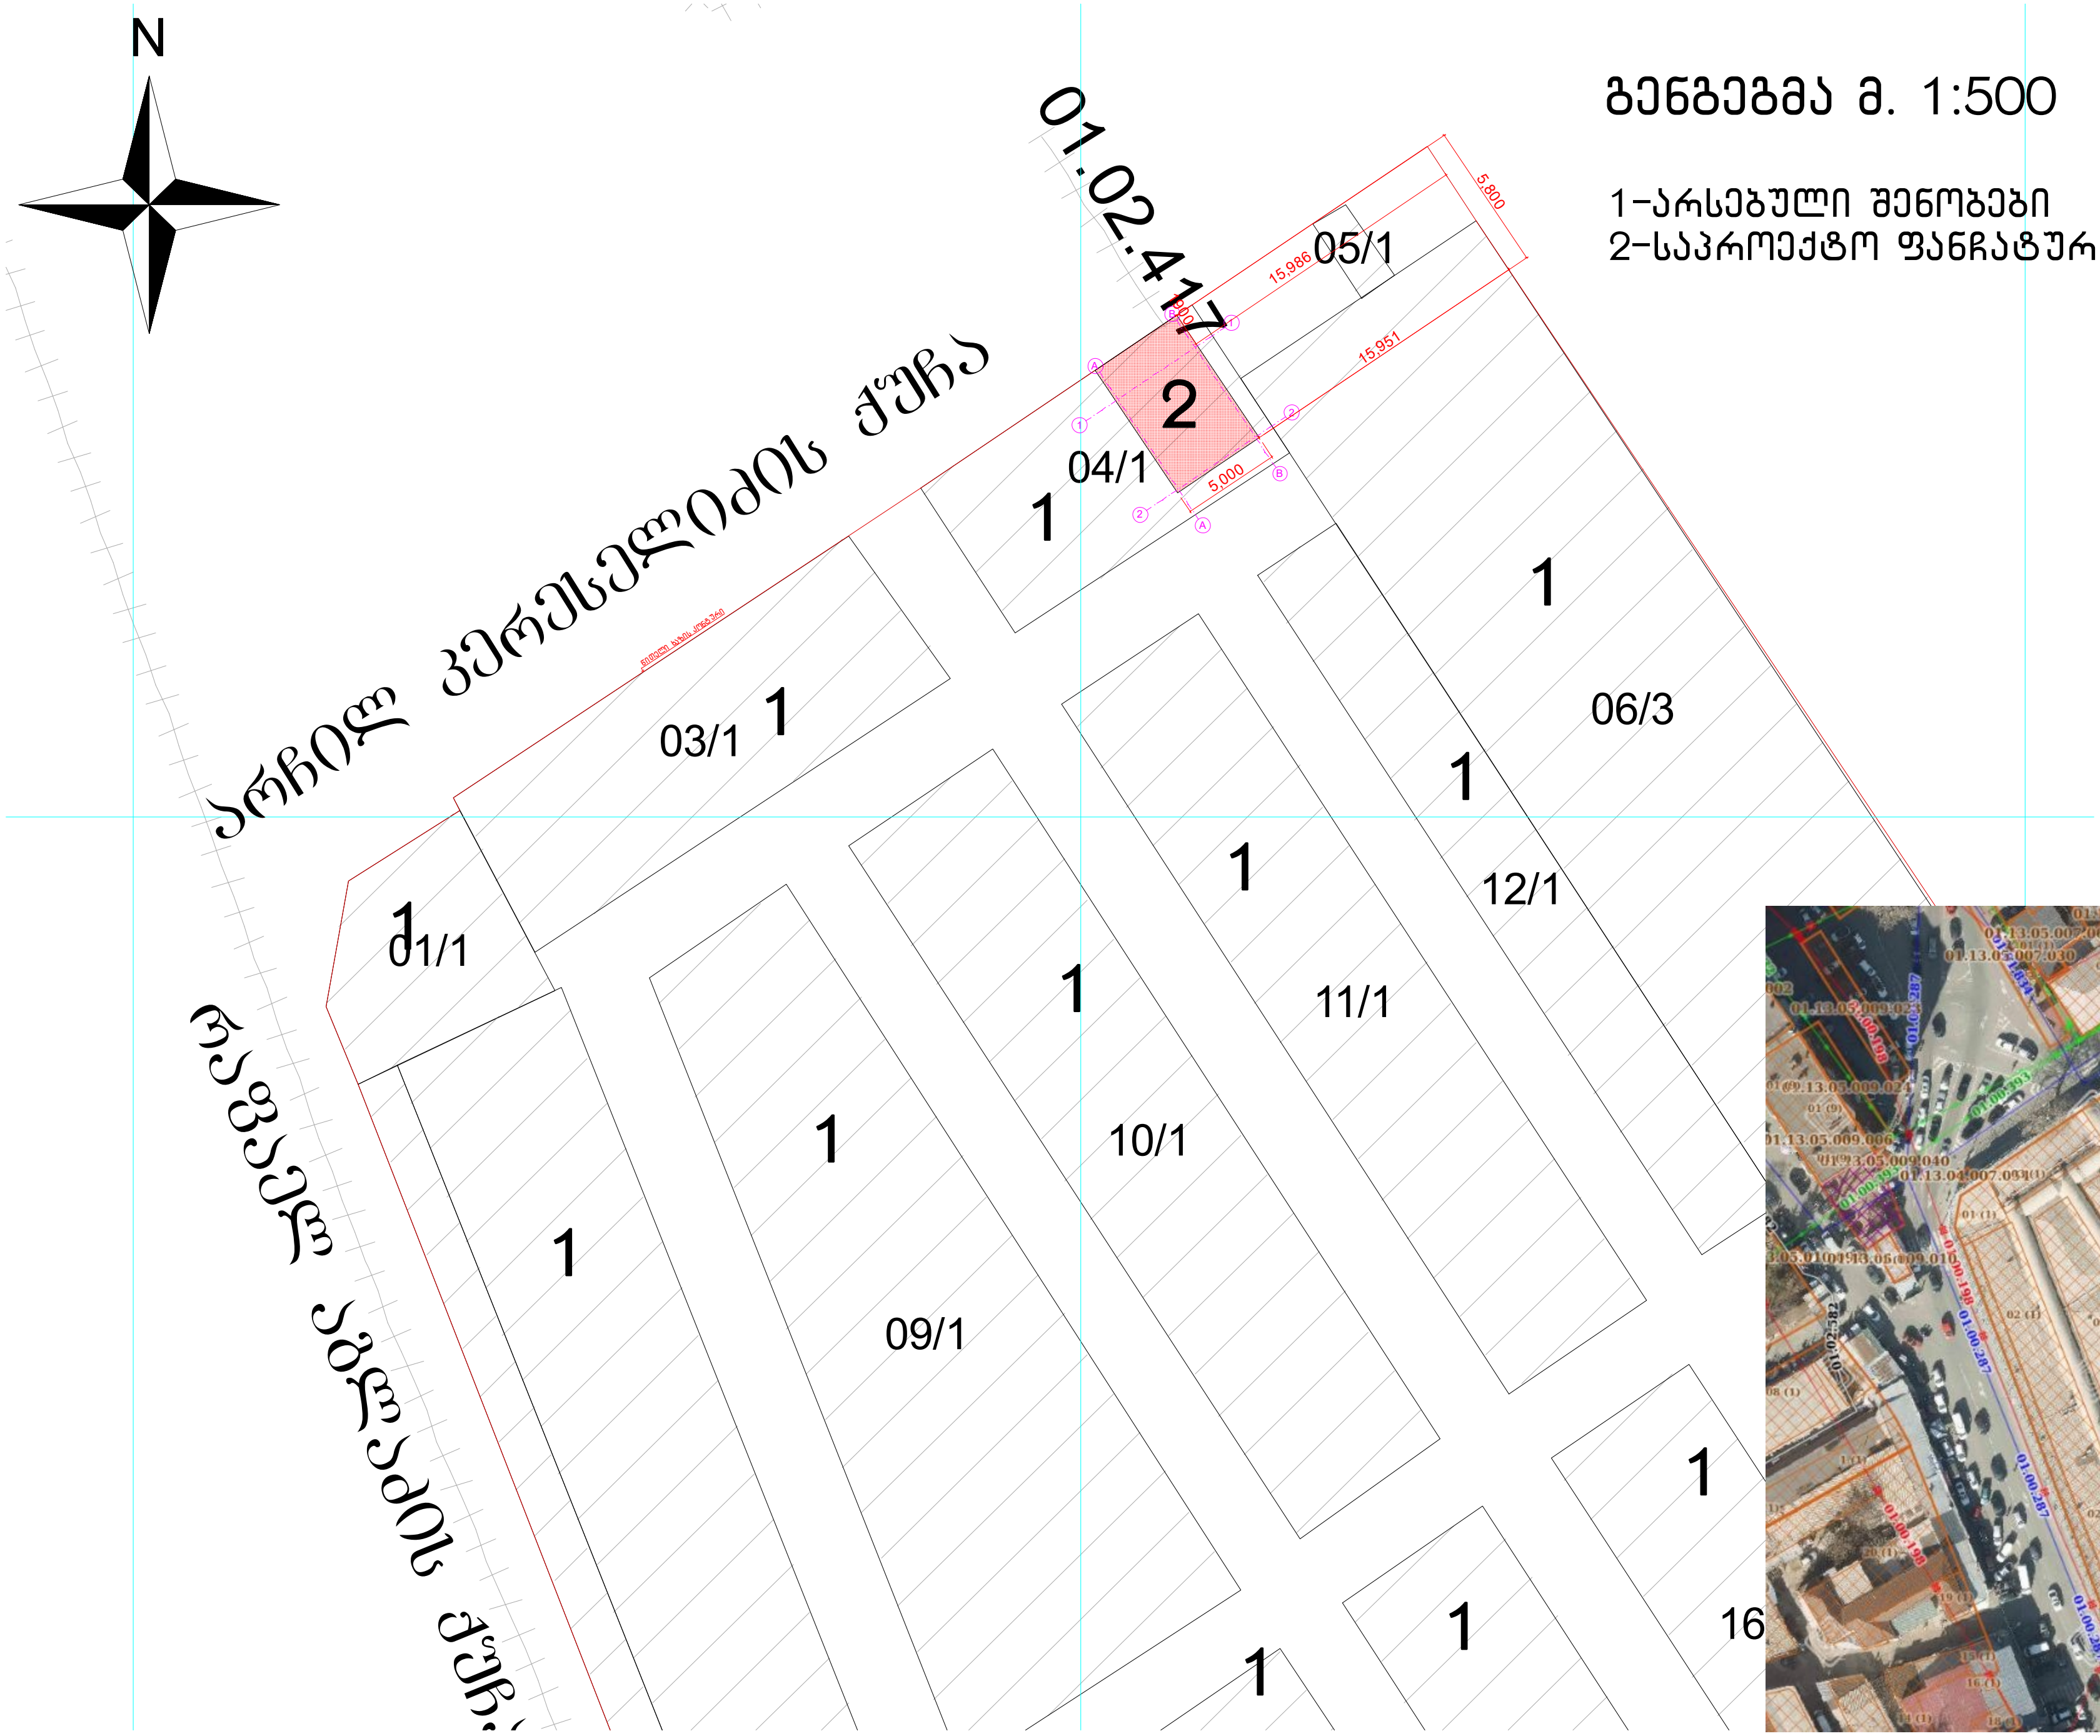

ორთოფოტო



ფოტოფიქსაცია







გეგმა მ.1:100

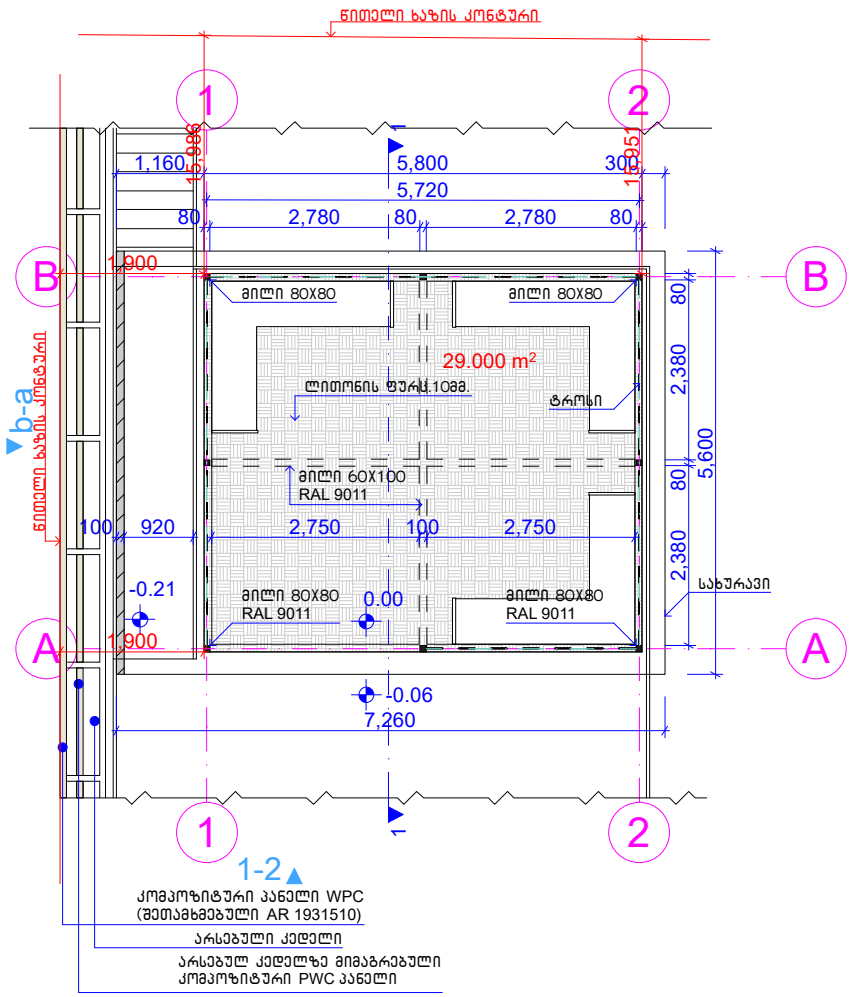

ჭრილი 1-1 მ.1:100

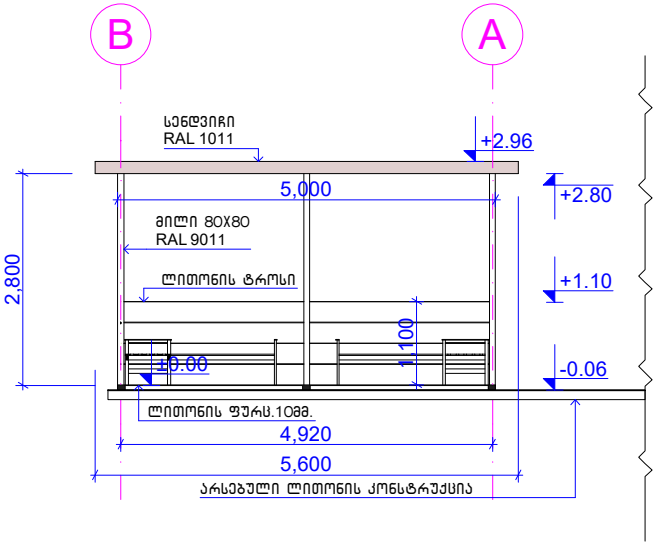

ფასადი 1-2 ღერძ. მ.1:100

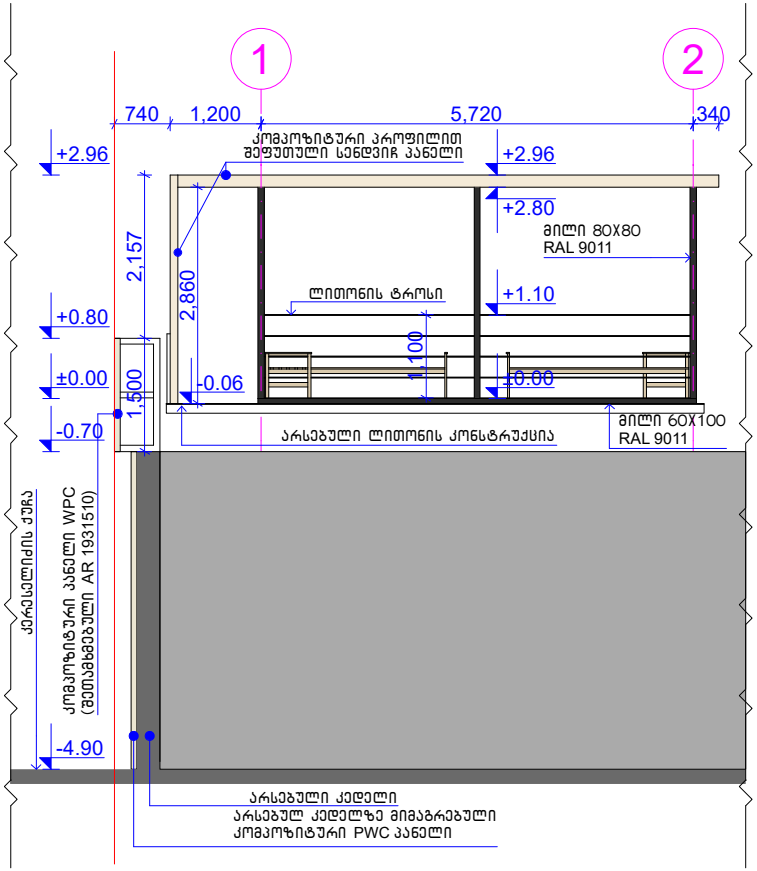

ფასადი ბ-ა ღერძ. მ.1:100

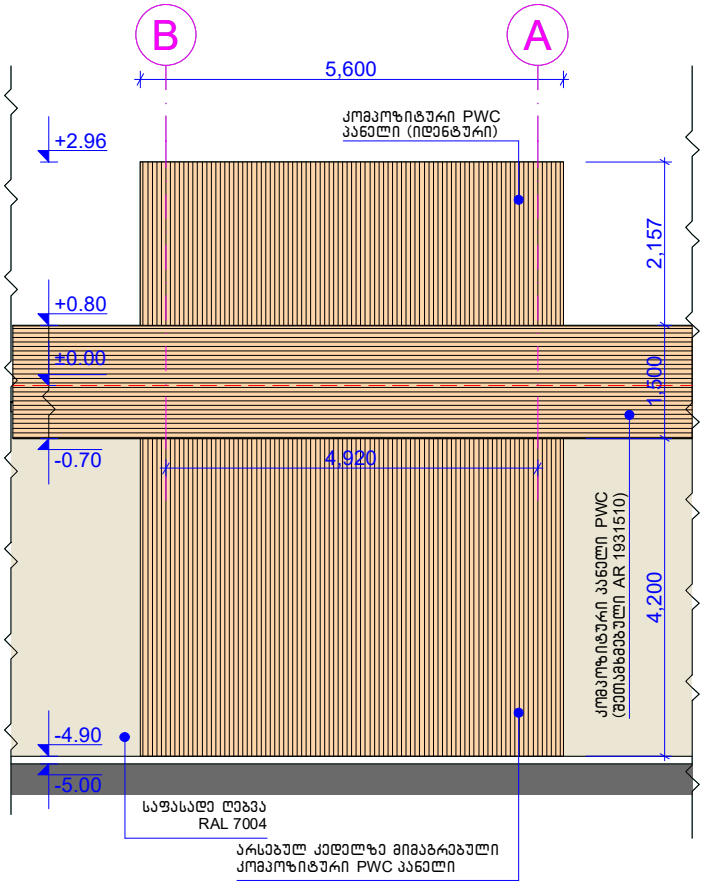

ფოტომონტაჟი-1





ფოტომონტაჟი-2





ფოტომონტაჟი-3



