შენობა-ნაგებობის უსაფრთხოების წესებთან შესაბამისობის ანალიზი

გამოყენებული წესები - „შენობა-ნაგებობის უსაფრთხოების წესები“

ჩამოთვალეთ შენობის დაკავებულებები და აღწერეთ თითოეული გამოყენება	
ს.ც-2(310.4) საცხოვრებელი ჯგუფი. (საცხოვრებელი ბინები)	1-დან 11-ე სათულის ჩათვლით
ს.წ-2 (311.3) სასაწყობე ჯგუფი	-2/-1 სართულზე
დ.ს -2 დამხმარე ფართი	-2/-1 სართულზე
ს.ვ (309.1) სავაჭრო ჯგუფი	1 სართულზე
ს.ქ (304.1) საქმიანი ჯგუფი	2/3 სართულზე

კონსტრუქციის ტიპი:	
განსაზღვრეთ კონსტრუქციის ტიპი ახალი შენობისთვის: მაგალითი: II-A, II-B, V-A, V-B	I-A ტიპი

სიმაღლის შეზღუდვები ცხრილი 503 -ის მიხედვით		
დაკავებულობები	დასაშვები სართულიანობა	შემოთავაზებული სართულიანობა
1. საცხოვრებელი ჯგუფი სც-2	შეუზღუდავი	11
2. სასაწყობე ჯგუფი ს.წ-2	შეუზღუდავი	2
3. სავაჭრო ჯგუფი ს.ვ	შეუზღუდავი	1
4. დამხმარე ფართი დ.ს	შეუზღუდავი	2
5. საქმიანი ჯგუფი ს.ქ	შეუზღუდავი	2
	დასაშვები	შემოთავაზებული
საერთო სიმაღლე =	შეუზღუდავი	42.86
მიწის ზემოთ სართულის რაოდენობა =	შეუზღუდავი	11

ფართობის შეზღუდვები ცხრილი 503 -ის მიხედვით		
დაკავებულობები	დასაშვები ფართობი	შემოთავაზებული ფართობი
1. საცხოვრებელი ჯგუფი სც-2	შეუზღუდავი	4005.28
2. სასაწყობე ჯგუფი ს.წ-2	შეუზღუდავი	916.63
3. სავაჭრო ჯგუფი ს.ვ	შეუზღუდავი	456.19
4. დამხმარე ფართი დ.ს	შეუზღუდავი	122.82
5. საქმიანი ჯგუფი ს.ქ	შეუზღუდავი	756.87
იატაკის საერთო ფართობი =	7235.06	
იატაკების რაოდენობა =	13	
შენობის საერთო ფართობი სართულების გარე პერიმეტრებით =	8097.03	

გარე კედლის ცეცხლმედეგობისა და ღიობისადმი მოთხოვნები ცხრილების 602-ის და 705.8 -ის მიხედვით									
გარე კედელი	ხანძარსაწინააღმდეგო მანძილი (მეტრი)	ცეცხლმედეგობის ხარისხი (საათი)		კედლის ღიობების ფართობი (კედლის %)					
		მოთხოვნილი	გათვალისწინებული	დასაშვები			გათვალისწინებული		
				დაცული	დაუცველი საშხეფებით	დაუცველი	დაცული	დაუცველი საშხეფებით	დაუცველი
1-6 ფასადი	7.5დან 9 მდე	1	1	შეუზღუდავი	შეუზღუდავი	70%	-	-	65%
ა-დ ფასადი	9 ან მეტი	1	1	აუცილებელი არ არის	აუცილებელი არ არის	შეუზღუდავი	-	-	კი
6-1 ფასადი	9 ან მეტი	1	1	აუცილებელი არ არის	აუცილებელი არ არის	აუცილებელი არ არის	-	-	კი
დ-ა ფასადი	1.5-3 მდე	1	1	15%	15%	დაუშვებელი	-	-	0%

ხანძრისაგან დაცვის სისტემებისადმი მოთხოვნები								
დაკავებულობები/სივრცეები/გასასვლელი საშუალებები	ავტოსაშხეფი სისტემა	ალტერნატიული ავტომატური ცეცხლსაქრობი სისტემები	ხელით სამართავი სახანძრო განგაშის სისტემები	სახანძრო მილდგარების სისტემები	კვამლის საკონტროლო სისტემები	ხელის ცეცხლმაქრები	საავარიო განგაშის სისტემები	დაწნევის სისტემა
1. საცხოვრებელი ჯგუფი სც-2	-	-	-	-	კი	-	-	-
2. სასაწყობე ჯგუფი ს.წ	კი	-	კი	კი	კი	კი	კი	-
3. დამხმარე ფართი ს.მ-1	-	-	-	-	კი	-	-	-
4. დერეფნები	-	-	კი	კი	კი	კი	კი	-
5. კიბის უჯრედები	-	-	-	-	კი	-	-	კი
6. ლიფტი	-	-	-	-	-	-	-	კი
სახანძრო-სამაშველო სამსახურის მიერ გამოსაყენებელი მისაერთებლები				კი				

განიავების მოთხოვნა		
დაკავებულობები/სივრცეები/გასასვლელი საშუალებები	ბუნებრივი განიავება	ხელოვნური განიავება
1. საცხოვრებელი ჯგუფი სც-2	კი	-
2. დამხმარე ფართი დ.ს	-	კი
3. სასაწყობე ჯგუფი ს.წ	კი	კი
4. საოფისე ფართი ს.ვ	კი	-
5. სავაჭრო ჯგუფი ს.ვ.	კი	-
6. კიბის უჯრედი	-	კი
7. დერეფნები	-	კი

წყალსადენი სისტემის ფიქსირებული მოწყობილობების რაოდენობა-საცხოვრებელი ჯგუფი სც-2 და სც-3 ქვეჯგუფები ცხრილი 1602.1-ის მიხედვით											
სართულები	საცხოვრებელი ერთეული	ფიქსირებული მოწყობილობები									
		უნიტაზი (ერთ საცხოვრებელ ერთეულზე)		ტუალეტის ხელსაბანები (ერთ საცხოვრებელ ერთეულზე)		აბაზანა/შხაპი (ერთ საცხოვრებელ ერთეულზე)		სამზარეულოს ნიჟარა (ერთ საცხოვრებელ ერთეულზე)		ავტომატური სარეცხი მანქანის მისაერთებელი	
		მოთხოვნილი	გათვალისწინებული	მოთხოვნილი	გათვალისწინებული	მოთხოვნილი	გათვალისწინებული	მოთხოვნილი	გათვალისწინებული	მოთხოვნილი	გათვალისწინებული
1-11 სართულები	90	1	1	1	1	1	1	1	1	1	1

ა2 განაშენიანების პროეკი +5.46

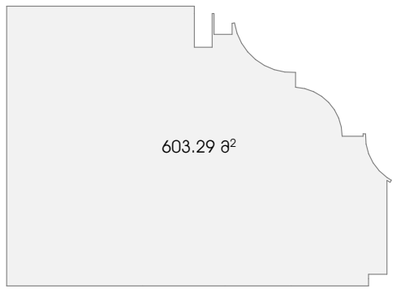

ა2 განაშენიანების პროეკი +5.46

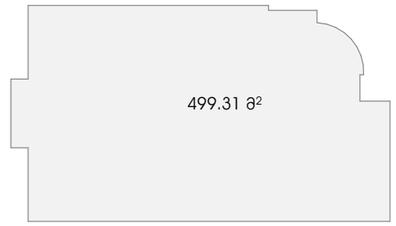

ა2 ის ანგარიში

5493.08+(41.79/3)=5507.01

ა2 განაშენიანების პროეკი +8.62

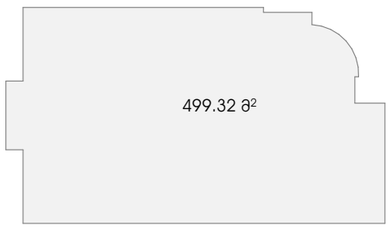

ა2 განაშენიანების პროეკი +11.78

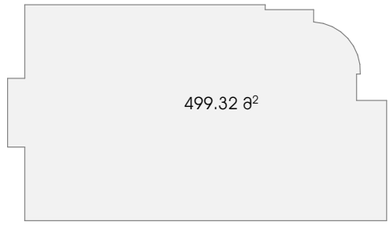

ა2 განაშენიანების პროეკი +14.94

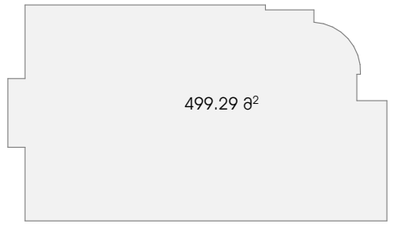

ა2 განაშენიანების პროეკი +18.10

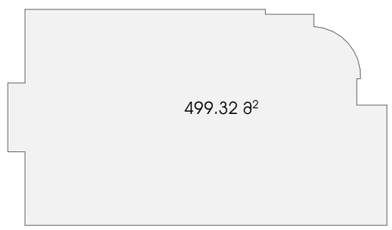

ა2 განაშენიანების პროეკი +21.26

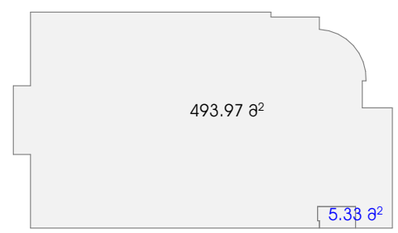

ა2 განაშენიანების პროეკი +24.42

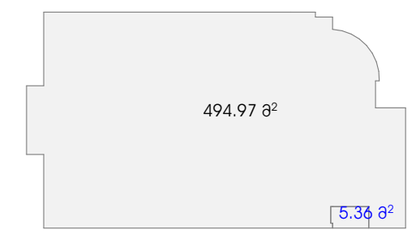

ა2 განაშენიანების პროეკი +27.58

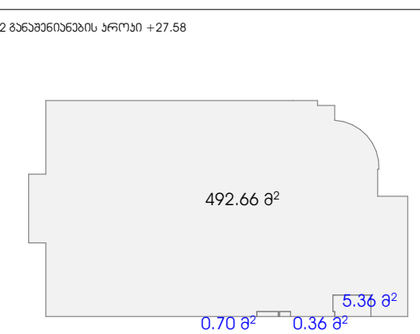

ა2 განაშენიანების პროეკი +30.74

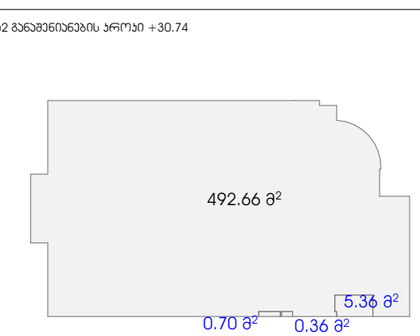

ა2 განაშენიანების პროეკი +33.90

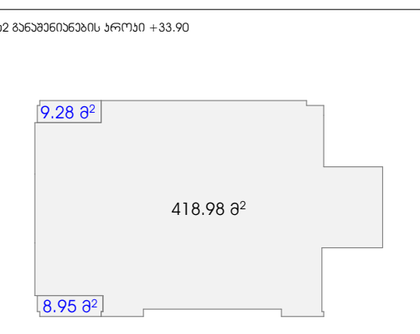

M E T R I C

მისამართი: ჯავჯავაძის ქუჩა №74

ს.კ : 405186613

პროექტის მონაცემები:

ფუნქციური დანიშნულება: მრავალბინიანი საცხოვრებელი სახლი

პროექტის მისამართი: თბილისი. ანგია პოეტორისშვილის ქუჩა N37

საკადასტრო კოდი: 01.11.12.015.257

პოზიცია | ხელმოწერა

მთ.არქიტექტორი:
კონსტანტინე ურუშაძე

არქიტექტორი:
ირაკლი მჯედლიშვილი

არქიტექტორი:
გიორგი სარიშვილი

შენიშვნა:

პირობითი აღნიშვნები:

ტექნიკურ ეკონომიკური მაჩვენებლები:

ა2 ის ანგარიში

ფურცლის ნომერი:

გ.1.1

მასშტაბი **1:500**

3:42 PM / 11/4/2026

ფუნქციების ანგარიში

კომერციული ფუნქციით: 1654.80 მ²

საცხოვრებელი ფუნქციით: 5146.85 მ²

ჯამი: 6817.28 მ²

კომერციული ფუნქციით: 1654.80/6817.28=24.5%
საცხოვრებელი ფუნქციით: 5146.85/6817.28=75.5%

ავტოსადგომის ანგარიში
ბ-2 : 5502.90
5502.90/180=30.5
ავტოსადგომების მინიმალურ რაოდენობას
შეადგენს 31 ავტოსადგომს

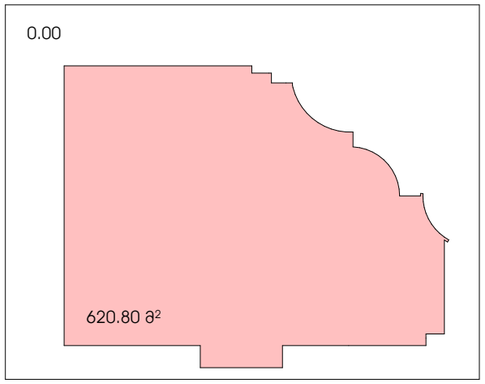

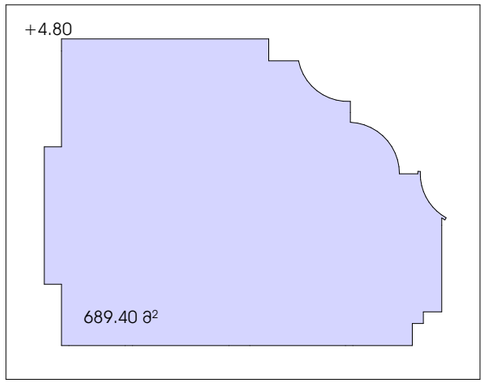

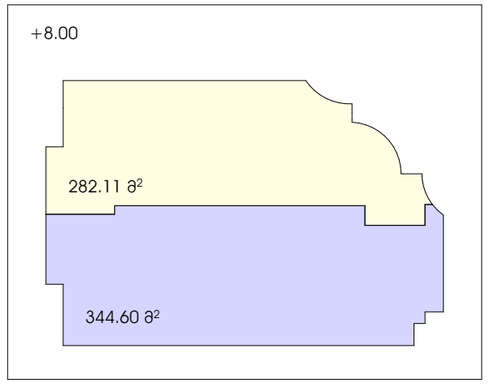

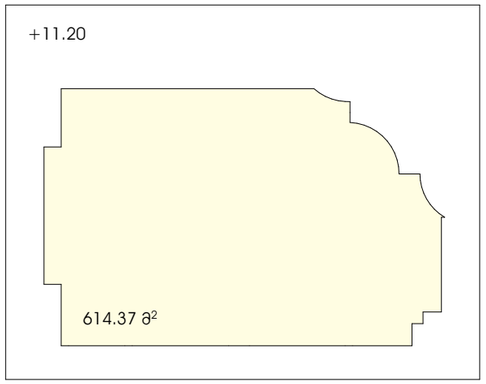

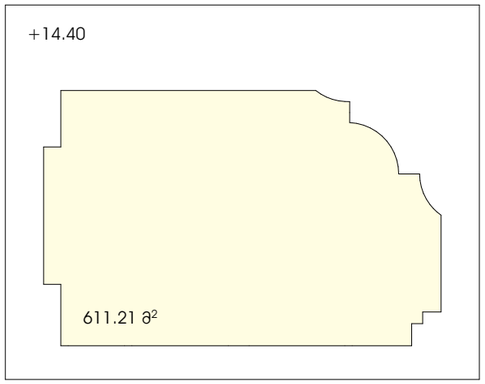

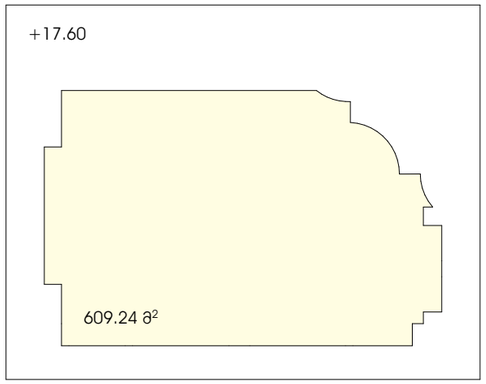

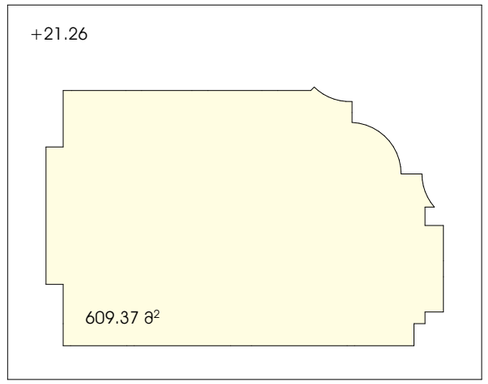

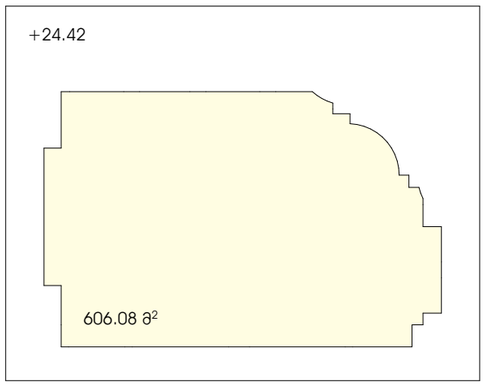

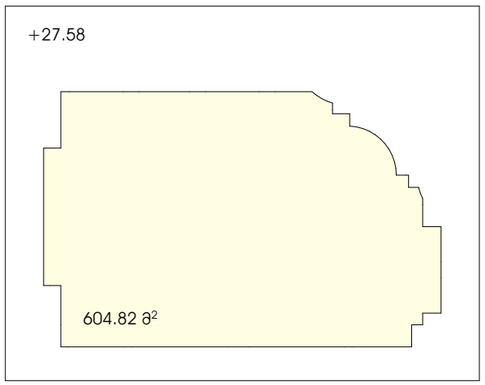

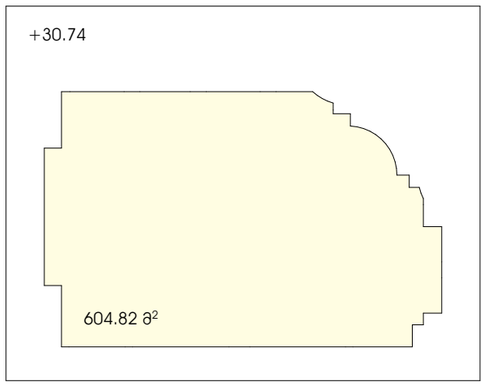

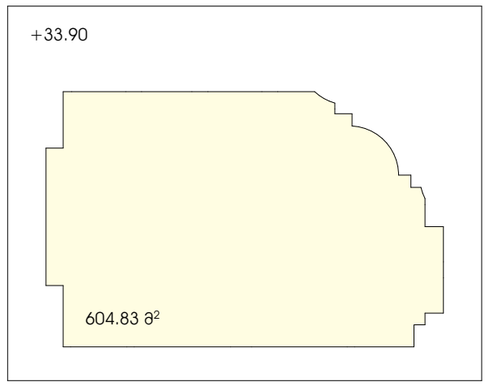

M E T R I C

მისამართი: ჯავჯავაძის ქუჩა №74
ს.კ : 405186613

პროექტის მონაცემები:

ფუნქციური დანიშნულება: მრავალბინიანი საცხოვრებელი სახლი


საკადასტრო კოდი: 01.11.12.015.257

პოზიცია | სახელი გვარი | ხელმოწერა

მთ.არქიტექტორი:
კონსტანტინე ურუშაძე

არქიტექტორი:
ირაკლი მჭედლიშვილი

არქიტექტორი:
გიორგი სარიშვილი

შენიშვნა:

პირობითი აღნიშვნები:

ტექნიკურ ეკონომიკური მაჩვენებლები:

ფუნქციური / პარკინგის ანგარიში

ფურცლის ნომერი:

გ.1.2

მასშტაბი | **1:500**

3:42 PM / 11/4/2026



ავტოსადგომის ფართი: 502.49 მ²
დამხმარე ფართი: 73.14 მ²
სადარბაზო/ჯიხის უჯრედის ფართი: 42.70 მ²



M E T R I C

მისამართი: ჯავჯავაძის ქუჩა №74
ს.კ : 405186613

პროექტის მონაცემები:

ფუნქციური დანიშნულება: მრავალბინიანი საცხოვრებელი სახლი

პროექტის მისამართი: თბილისი, აღმაშენებლის ქუჩა N37

საკადასტრო კოდი: 01.11.12.015.257

პოზიცია | სახელი გვარი | ხელმოწერა

მთ.არქიტექტორი:
კონსტანტინე ურუშაძე

არქიტექტორი:
ირაკლი მჭედლიშვილი

არქიტექტორი:
გიორგი სარიშვილი

შენიშვნა:

- სახანძრო სისტემები არქიტექტურულ ნახაზებზე დატანილია პირობითად. მათი ზუსტი რაოდენობა და განთავსება განისაზღვრება მასალის სანქციონირებული სანიმუშოდ მორგებული ტიპიური ტექნიკური დოკუმენტაციის, შესაბამისობის დასკვნით მიღებული მითითებების მიხედვით.

პირობითი აღნიშვნები:

- III კლასის სახანძრო მილსადენი
- სახანძრო განგაშის სფინარი მოწყობილობა
- FDC — სახანძრო-საბრძოლო სამსახურის მიერ გამოსაყენებელი მისაერთებელი
- სახანძრო განგაშის ხელით სამართავი ყუთები
- ხელის ცეცხლმქრობი
- ჰიდრანტი
- მხედველობითი განგაშის სიგნალი
- სიცოცხლის პარასკევები
- EXIT — გასასვლელი
- გასასვლელი გარელის მრიფებით
- თავშესაფრის ფართობი
- ორმხრივი ავტომრის ნიშანი
- ავტომზე მორეაგირე გაუღებელი
- ავტომის ავტომატური ატომრთველი
- ავტოსატვეფი სისტემა
- სახანძრო-საბრძოლო დანადგრებისთვის მისაღგომი ტერფების სიმბოლო
- ხანძრის დროს ლიფტი არ გეშრობს
- საევარიო განათების ნიშანი
- მისაწვდომი სიმბოლო

ს.3
დ.დ. - 28
№ 1 549.12
549.12 549.12

დაცავებულობის ზონები
დაცავებულობის დონეები
მიწა ფართი
ჭერი
სახანძრო ფართი

საართო საევი ბილიკი
გასასვლელთან მისაღგომი მანძილების საევი მანძილი

დაცავებულობის ჯგუფების აღნიშვნები:

დაცავებულობის ჯგუფი	დაცავებულობის ჯგუფის აღნიშვნა
საცხოვრებელი ჯგუფი (ს3-2)	
საევარო ჯგუფი (ს3)	
სასვდომა ჯგუფი (ს6-2)	
სამრეწველო ჯგუფი (ს.გ)	
დამხმარე საფთავი (დ.ს)	
საერფიც ფართი (ს.ვ)	

-2 სართულის გეგმა -5.80 ნიმნულზე

ფურცლის ნომერი:

გ.1.4

მასშტაბი **1:150**

3:42 PM / 11/4/2026

ავტოსადგომის ფართი: 415.72 მ²
დამხმარე ფართი: 53.31 მ²
სადარბაზო/ჯიხის უჯრედის ფართი: 54.34 მ²

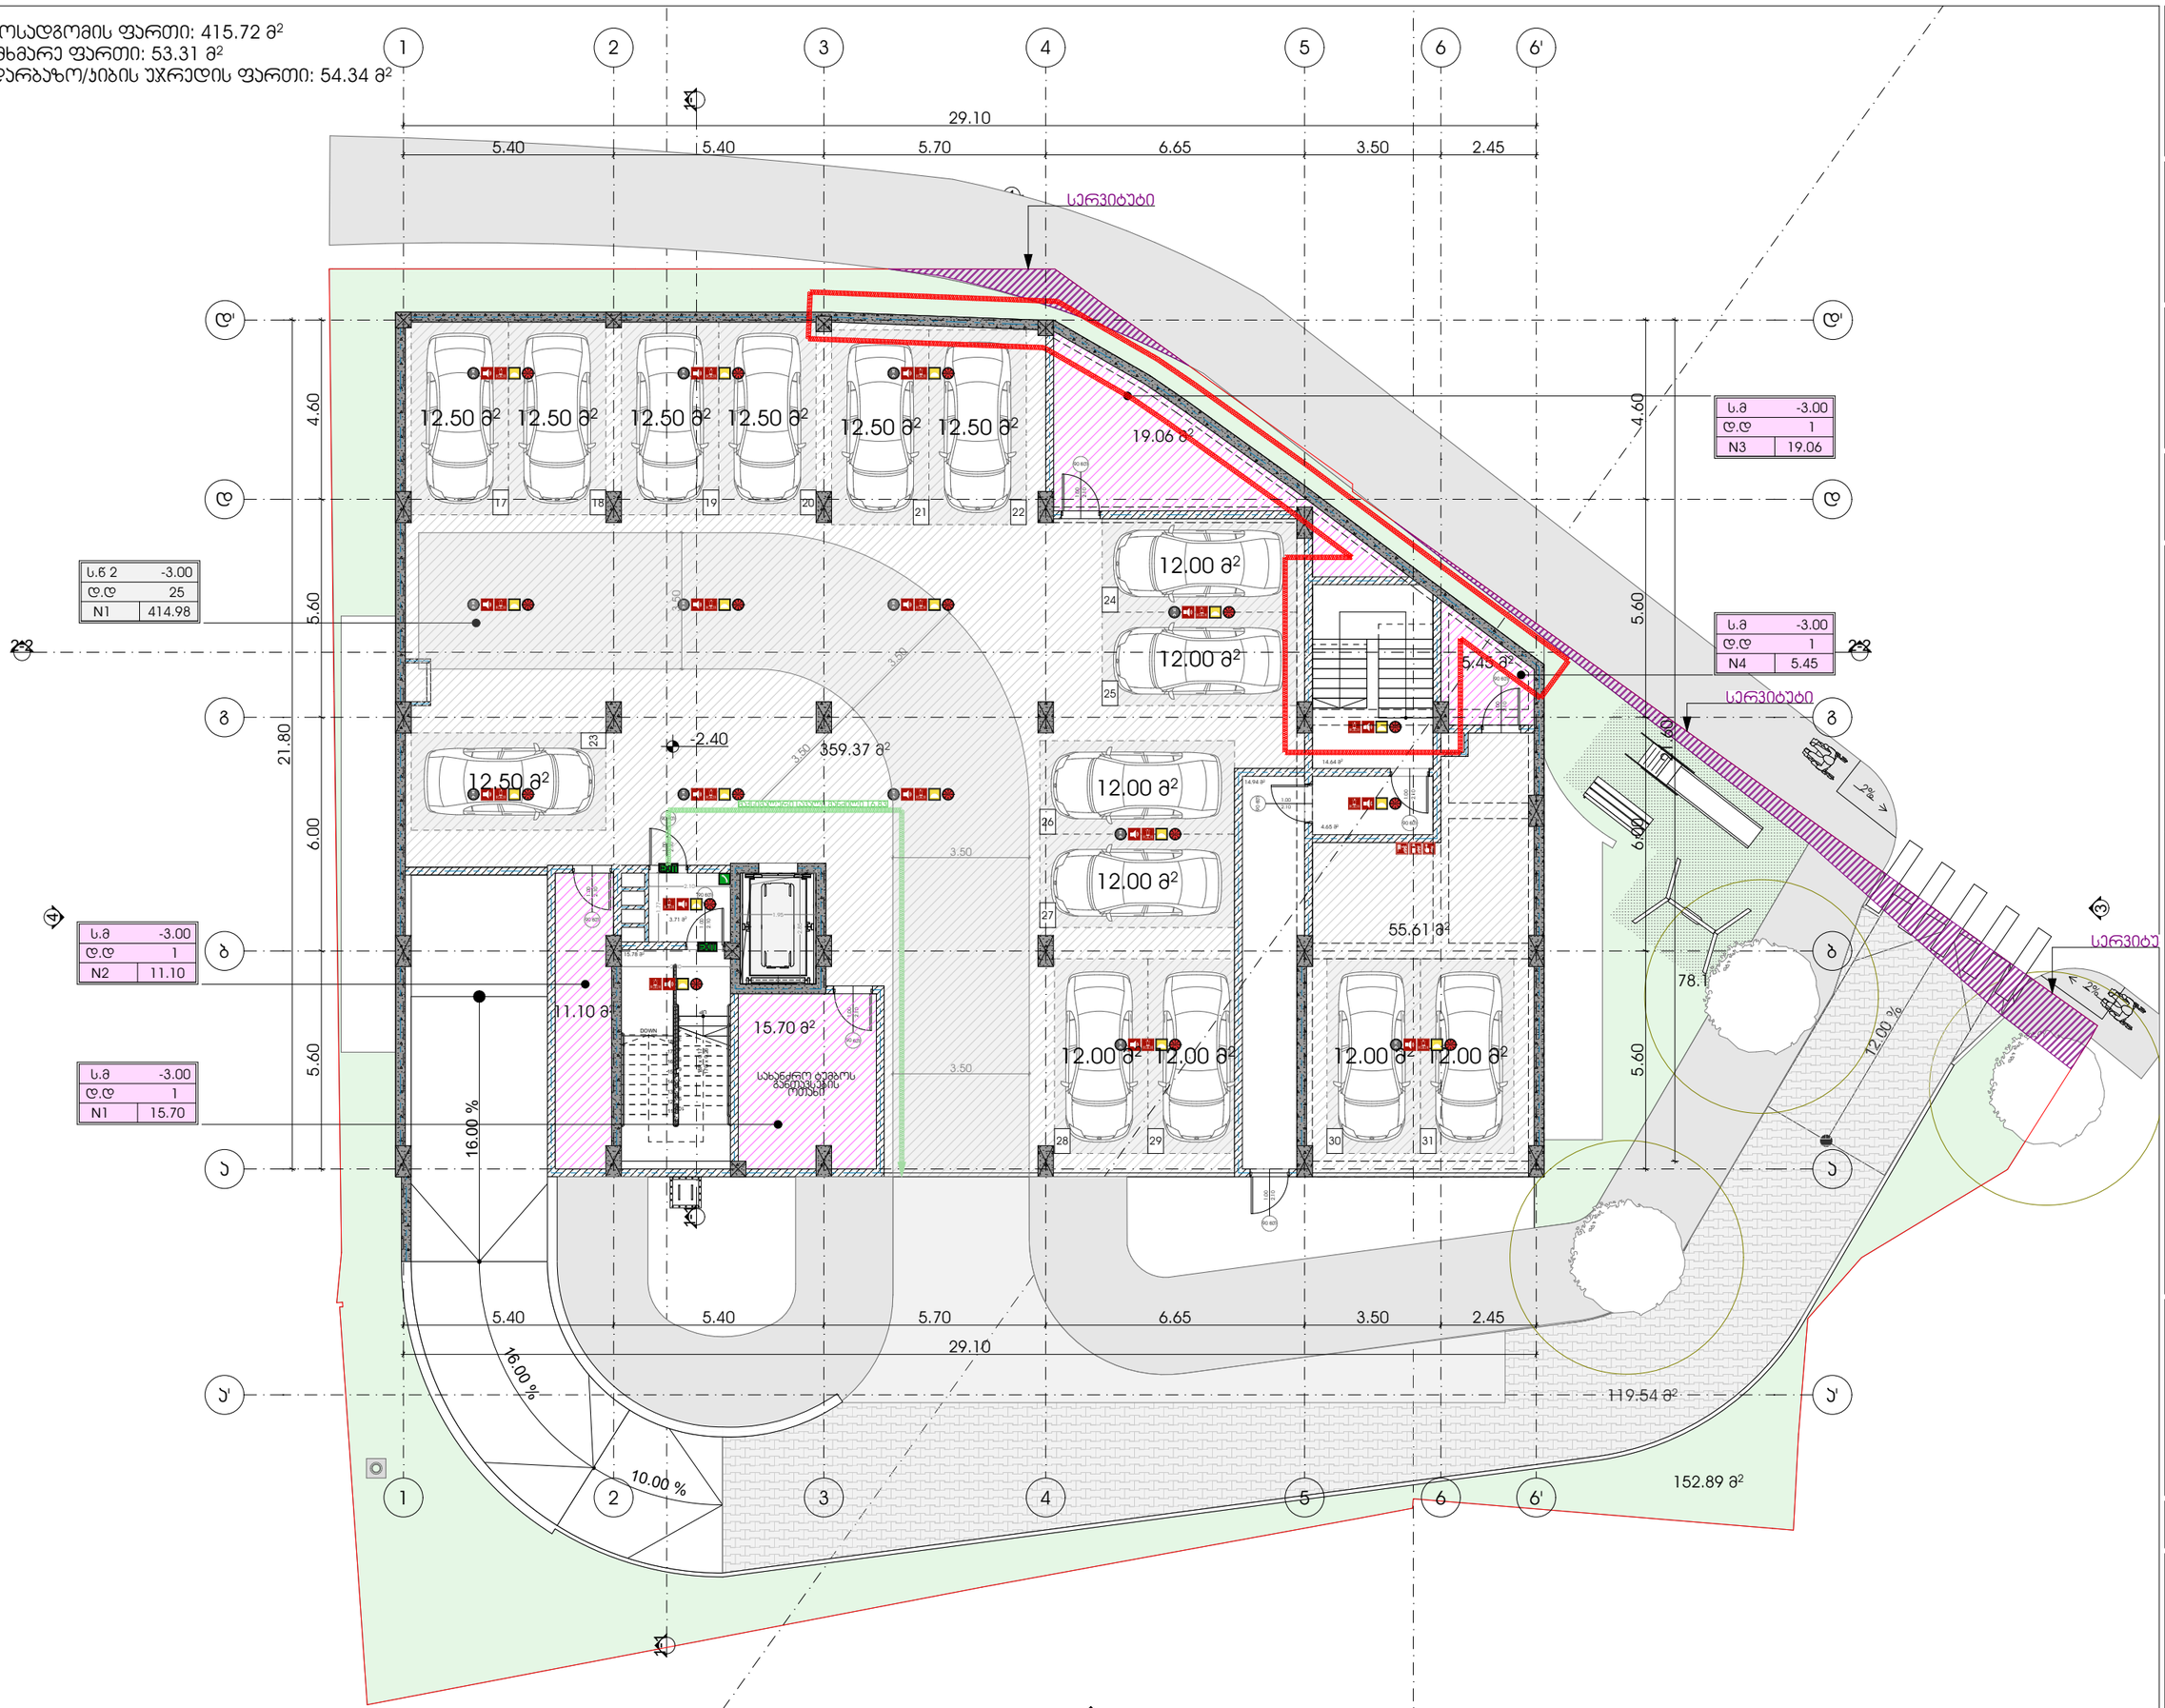

METRIC

მისამართი: ჯავჯავაძის ქუჩა №74
ს.კ : 405186613

პროექტის მონაცემები:

ფუნქციური დანიშნულება: მრავალბინიანი საცხოვრებელი სახლი

პროექტის მისამართი: თბილისი, აღმაშენებლის ქუჩა N37

საკადასტრო კოდი: 01.11.12.015.257

პოზიცია | ხედი
სახელი გვარი | ხელმოწერა

მთ.არქიტექტორი:
კონსტანტინე ურუშაძე

არქიტექტორი:
ირაკლი მჟედლიშვილი

არქიტექტორი:
გიორგი სარიშვილი

შენიშვნა:

- სახანძრო სისტემები არქიტექტურულ ნახაზებზე დატანილია პირობითად. მათი ზუსტი რაოდენობა და განთავსებადობა განისაზღვრება მასალის სანქციონირებული სანიმუშო ორგანიზაციის, შესაბამისი ტექნიკური დოკუმენტაციის, შესრულების დასკვნების გათვალისწინებით.

პირობითი აღნიშვნები:

- III კლასის სახანძრო მილსადენი
- სახანძრო განგაშის სფინარი მოწყობილობა
- FDC — სახანძრო-სამეცნიერო სამსახურის მიერ გამოსაყენებელი მილსადენები
- სახანძრო განგაშის ხელით სამუშაო ჯოხურები
- ხელის ცეცხლმქრობი
- ჰიდრანტი
- მხედველობითი განგაშის სინათლე
- სიცოცხლის ჯარსამუშაო
- გასასვლელი
- გასასვლელი გრაფის მიმართულებით
- თავშესაფრის ფართობი
- ორმხრივი ავტომირის ნიშანი
- ავტომატიკა მოწყობილობა
- ავტომატიკის აკუმულატორი ელემენტი
- ავტოსამხედრო სისტემა
- სახანძრო-სამეცნიერო დანადგარებისთვის მისაღწევი ტერიტორიის სიმბოლო
- ხანძრის დროს ლიფტი არ მუშაობს
- საავარიო განათების ნიშანი
- მისაწვდომი სიმბოლო

დაკავებულობის ჯგუფი
ს.ა
დ.დ. - 28
№ 1 549.12
549.12 549.12
ჯამი
საანგარიშო ფართი

- საერთო საპალო ბილიკი
- გასასვლელთან მისაღწევი მაკომპლექტებელი საპალო მანძილი

დაკავებულობის ჯგუფების აღნიშვნები:

დაკავებულობის ჯგუფი	დაკავებულობის ჯგუფის აღნიშვნა
საცხოვრებელი ჯგუფი (ს-2)	
საკანცელარიო ჯგუფი (ს3)	
საკასტრო ჯგუფი (ს-2)	
საკონტროლო ჯგუფი (ს.ა)	
დამხმარე სათავსი (დ.ს)	
საერთო ფართი (ს.ა)	

-1 სართულის გეგმა -3.00 ნიშნულზე

ფურცლის ნომერი:

გ.1.5

მასშტაბი **1:150**

3:42 PM / 11/4/2026












ოფისე ფართი: 365.26 მ²
ზაფხულო ფართი: 160.25 მ²
დარბაზო/ჯიბის უჯრედის ფართი: 76.32 მ²

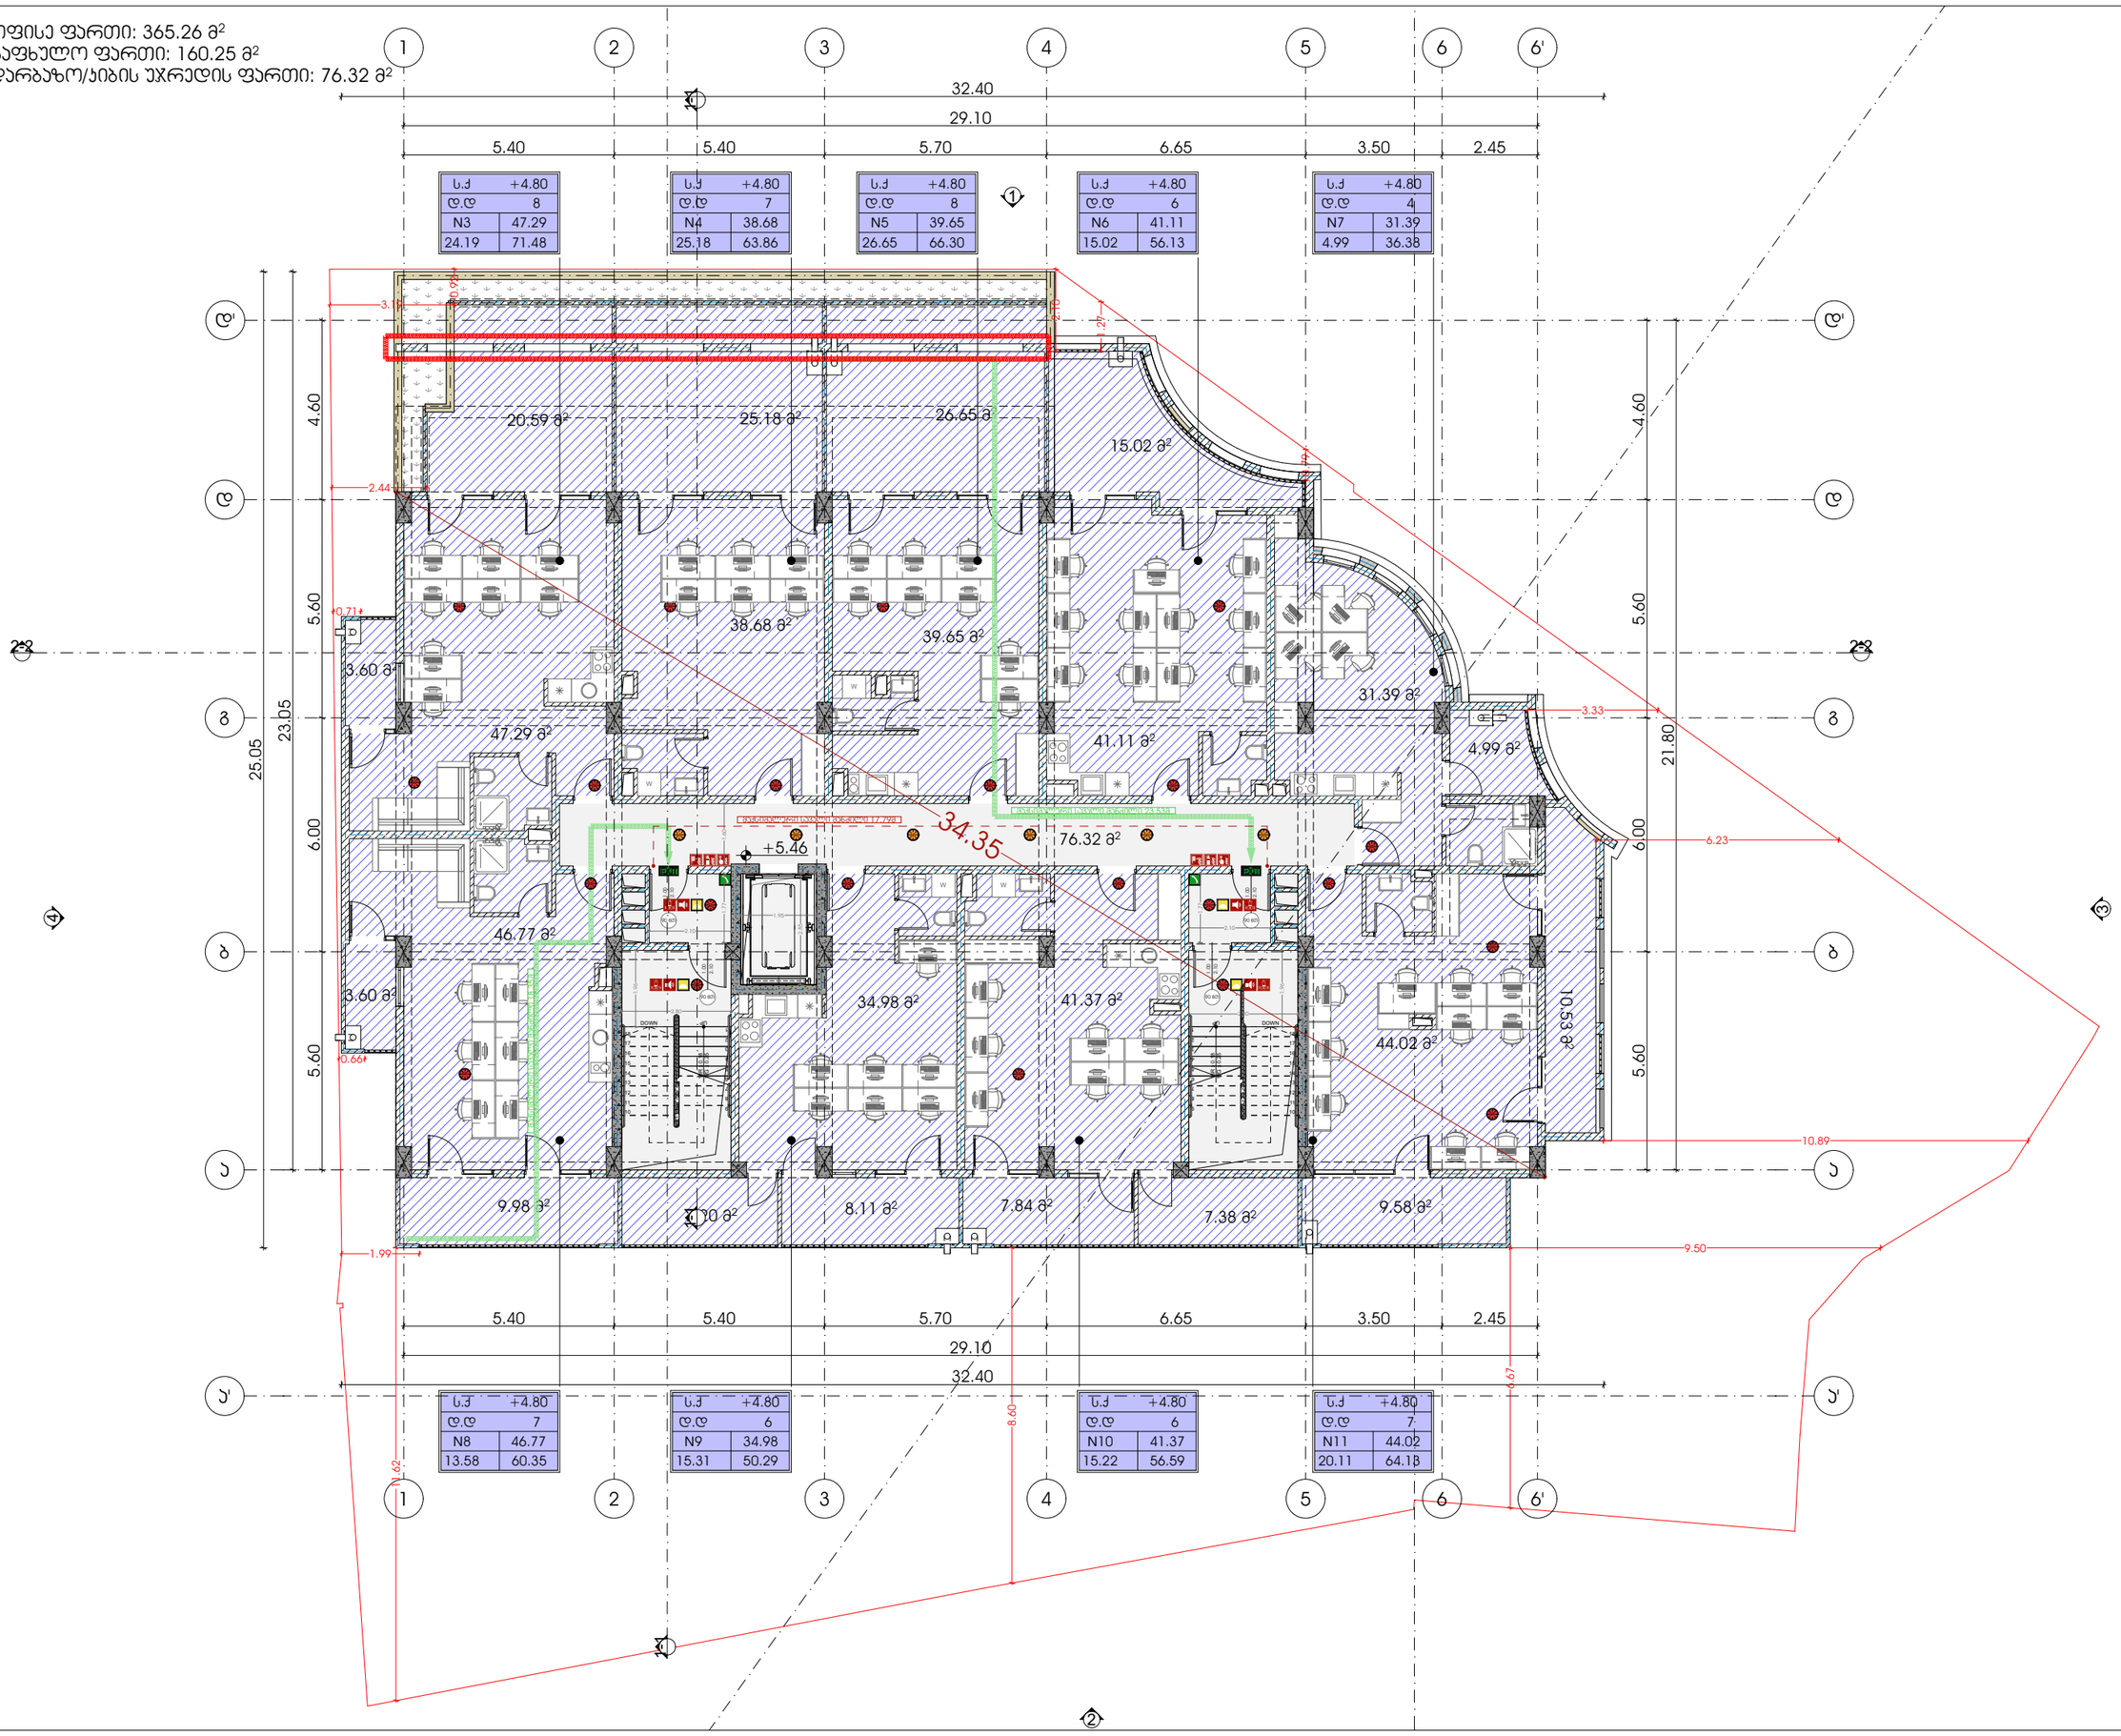

მისამართი: ჯავჯავაძის ქუჩა №74
ს.კ : 405186613

პროექტის მონაცემები:

ფუნქციური დანიშნულება: მრავალბინიანი საცხოვრებელი სახლი

პროექტის მისამართი: თბილისი, აგმაშ პროფორისჯვილის ქუჩა N37

საკადასტრო კოდი: 01.11.12.015.257

პოზიცია სახელი გვარი | ხელმოწერა

მთ.არქიტექტორი:
ჯონსტანტინე ურუშაძე

არქიტექტორი:
ირაკლი მჭედლიშვილი

არქიტექტორი:
გიორგი სარიშვილი

შენიშვნა:

- სახანძრო სისტემები არქიტექტურულ ნახაზებზე დატანილია პირობითად. მათი ზუსტი რაოდენობა და განთავსებადობა განისაზღვრება მასაგანის სანქციონირებს მორგებული სანიმუშო ტექნიკური დოკუმენტაციის, ტექნოლოგიების, დასაშვებ მანძილების მიხედვით.

პირობითი აღნიშვნები:

- III კლასის სახანძრო მილსადენი
- სახანძრო განგაშის სჯვირი მოწყობილობა
- FDC სახანძრო-საბრძოლო სამანქანეს მიერ გამოსაყენებელი მილსადენი
- სახანძრო განგაშის ხელით სანქციონირებული ღილაკი
- ხელის ცეცხლმქრობი
- ჰიდრანტი
- მხედველობითი განგაშის სიგნალი
- სიცოცხლის ჯარსაშველი
- გასაშველი
- გასაშველი გზისილის მიმართულებით
- თავშესაფრის ფართობი
- ორმხრივი კავშირის ნიშანი
- კედელზე მორაგებული მაცნეებელი
- კედლის ავტომატური აღმოჩენი
- აკუმულატორული სისტემა
- სახანძრო-საბრძოლო ტექნოლოგიებისთვის მისაღწევი ლიფტის სიმბოლო
- ხანძრის დროს ლიფტი არ გამოიყენება
- საევაკუაციო განათების ნიშანი
- მისაღწევი სიმბოლო

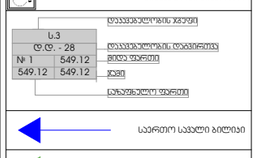

- საერთო სავალი ბილიკი
- გასასვლელთან მისაღწევი მაქსიმალური სავალი მანძილი

დაკავებულობის ჯგუფების აღნიშვნები:

დაკავებულობის ჯგუფი	დაკავებულობის ჯგუფის აღნიშვნა

2 სართულის გეგმა +4.80 ნიშნულზე

ფურცლის ნომერი:

ა.1.7

მასშტაბი **1:150**

3:42 PM / 11/4/2026

საცხოვრებელი ფართი: 198.05 მ²
ს.ც საზაფხულო ფართი: 44.05 მ²
საოფისე ფართი: 167.14 მ²
ს.ქ საზაფხულო ფართი: 64.22 მ²
სადარბაზო/კიბის უჯრედის ფართი: 76.32 მ²

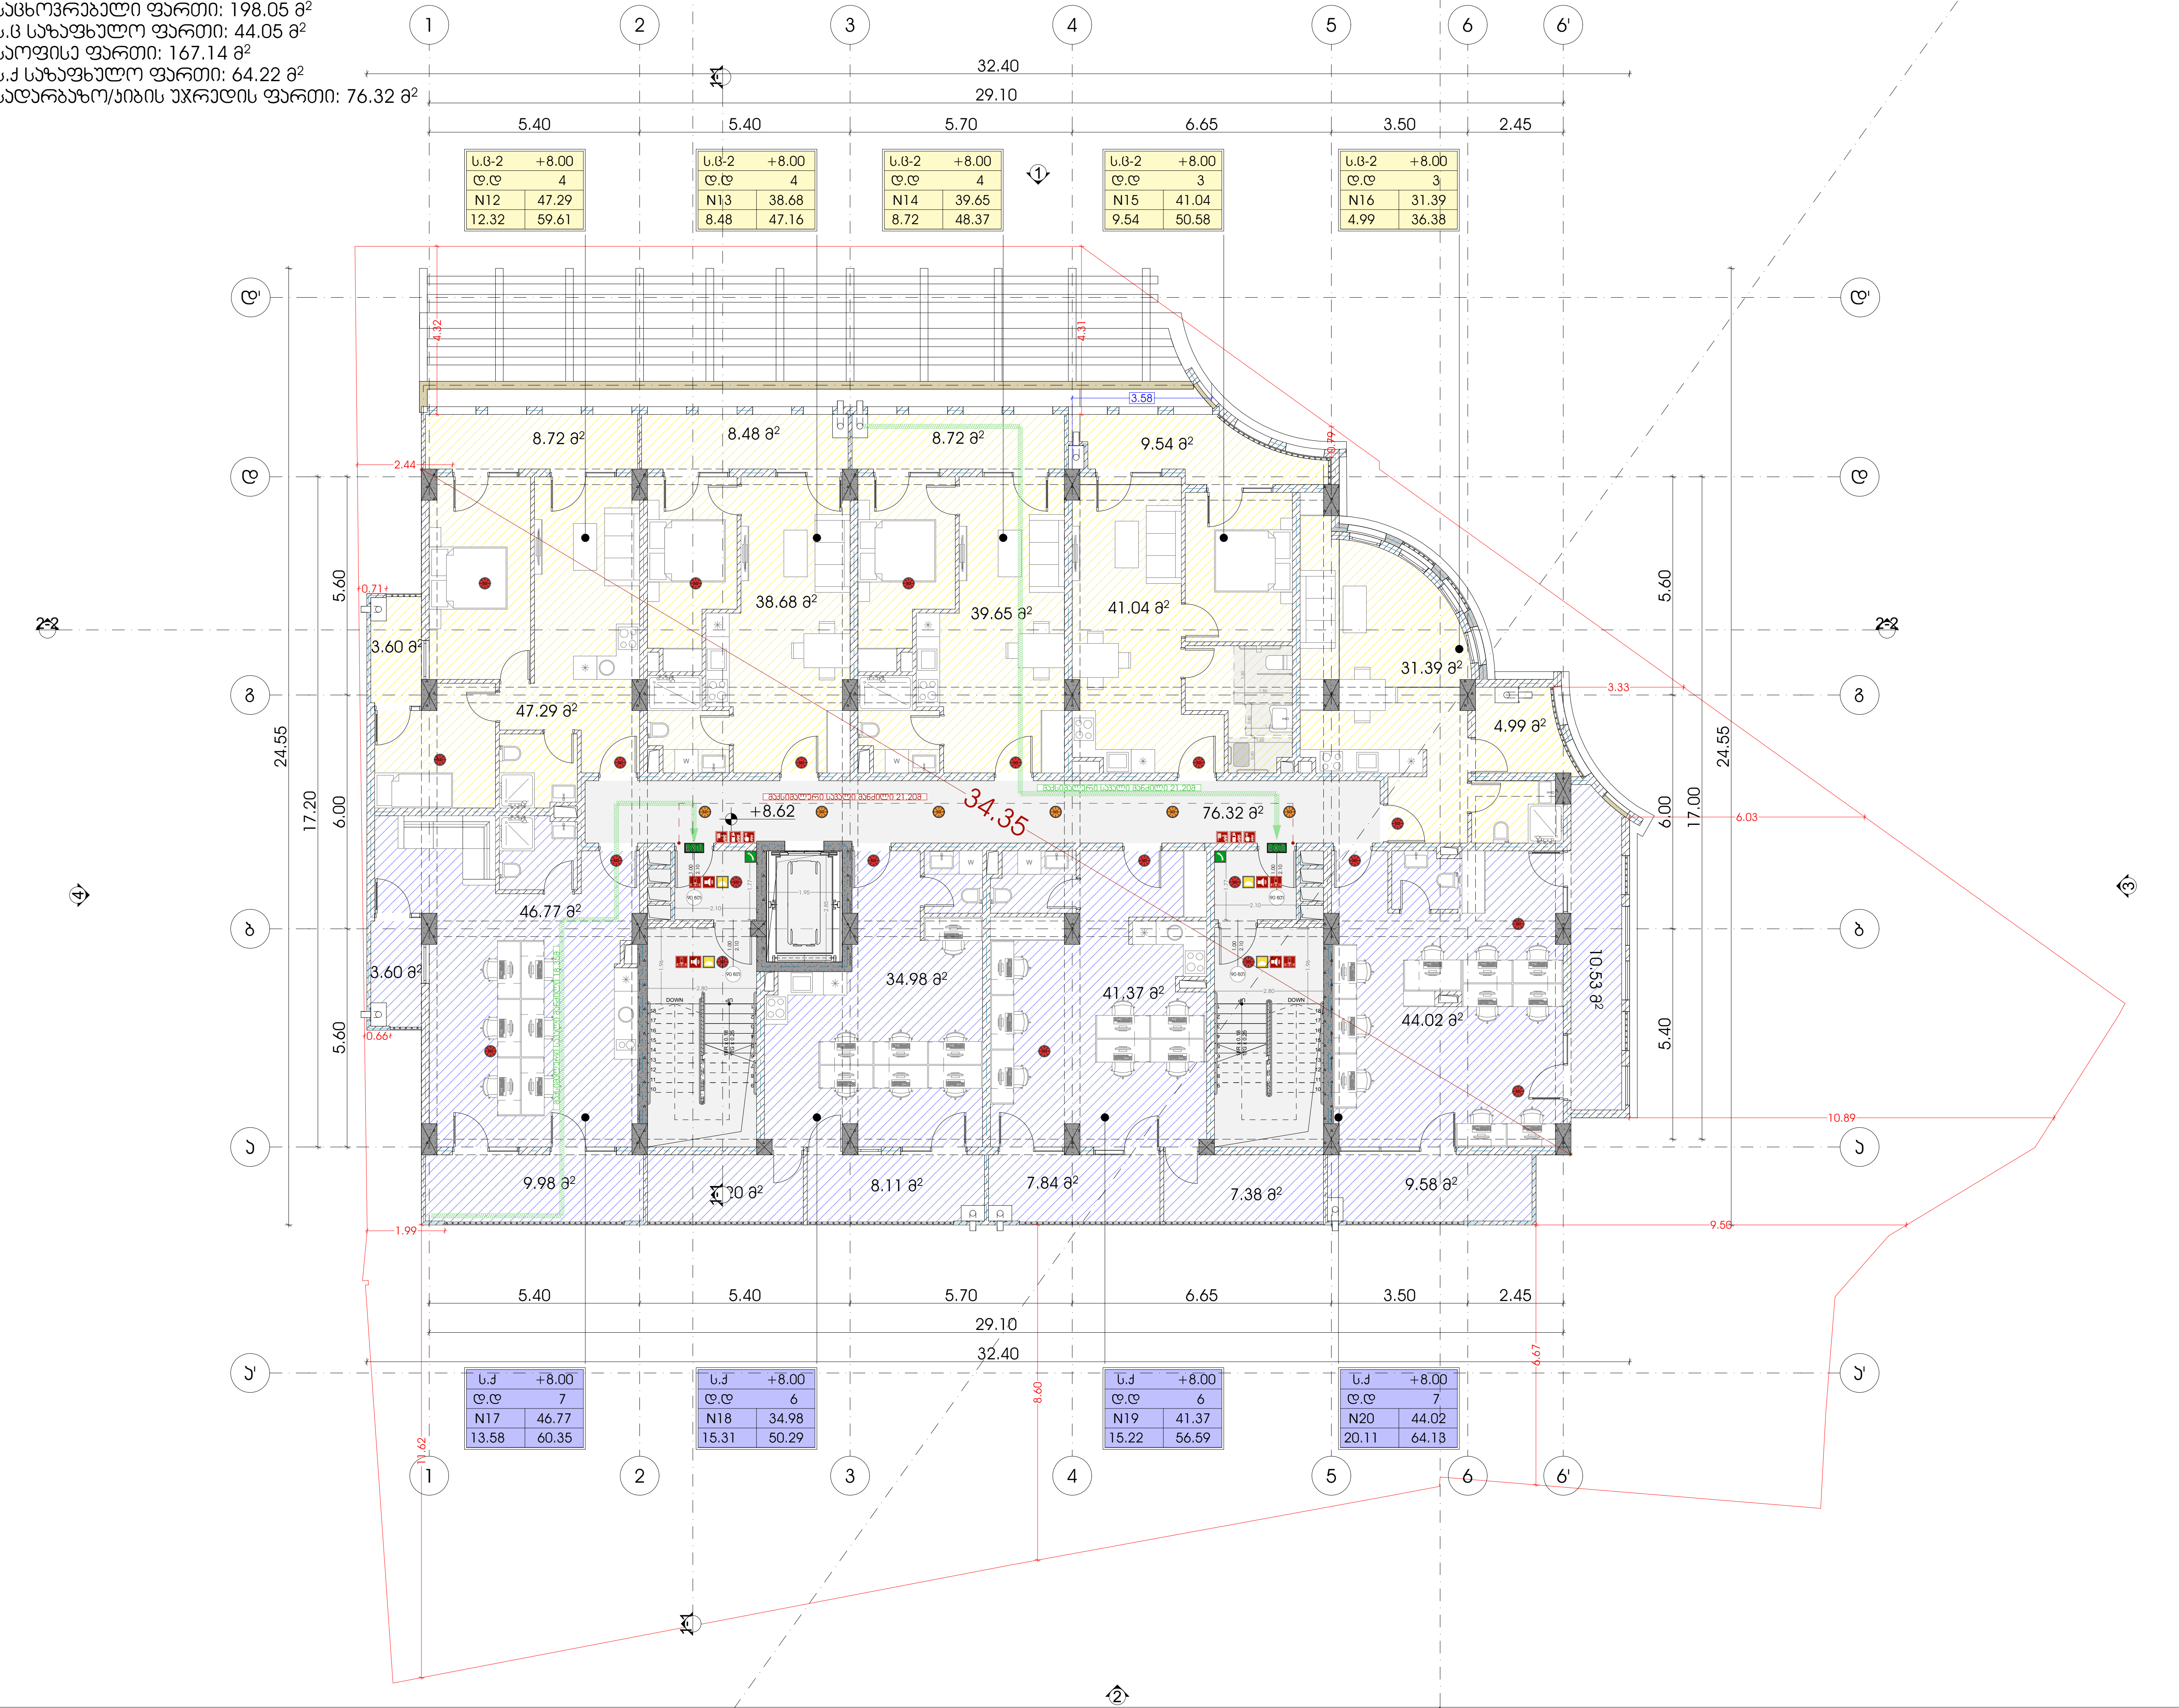

M E T R I C

მისამართი: ჭავჭავაძის ქუჩა №74
ს.კ : 405186613

პროექტის მონაცემები:

ფუნქციური დანიშნულება: მრავალბინიანი საცხოვრებელი სახლი

პროექტის მისამართი: თბილისი. ანგია ბოჭორისშვილის ქუჩა N37

საკადასტრო კოდი: 01.11.12.015.257

პოზიცია სახელი გვარი	ხელმოწერა
მთ.არქიტექტორი: კონსტანტინე ურუშაძე	
არქიტექტორი: ირაკლი მჭედლიშვილი	
არქიტექტორი: გიორგი სარიშვილი	

შენიშვნა:

- სახანძრო სისტემები არქიტექტურულ ნახაზებზე დატანილია პირობითად. მათი ზუსტი რაოდენობა და ადგილმდებარეობა განისაზღვრება შესაბამის სტანდარტს მორგებული საინჟინრო დოკუმენტაციის დამუშავებისას, უსაფრთხოების დასკვნაში გაწერილი მითითებების შესაბამისად.

პირობითი აღნიშვნები:

- III კლასის სახანძრო მილდგარი
- სახანძრო განგაშის საყვირი მოწყობილობა
- FDC — სახანძრო-სამაშველო სამსახურის მიერ გამოსაყენებელი მისაერთებელი
- სახანძრო განგაშის ხელით სამართავი კოლოფი
- ხელის ცეცხლმაქრი
- ჰიდრანტი
- მხედველობითი განგაშის სიგნალი
- სიცოცხლის ვარსკვლავი
- EXIT — გასასვლელი
- gasasvleli EXIT — გასასვლელი ბრაილის შრიფტით
- TavSesafris farTobi AREA OF REFUGE — თავშესაფრის ფართობი
- ორმხრივი კავშირის ნიშანი
- SD — კვამლზე მორეაგირე მაუწყებელი
- SD — კვამლის ავტომატური აღმომჩენი
- ავტოსაშხეფი სისტემა
- სახანძრო-სამაშველო დანაყოფებისთვის მისადგომი ლიფტის სიმბოლო
- ხანძრის დროს ლიფტი არ მუშაობს
- საავარიო განათების ნიშანი
- მისაწვდომი სიმბოლო

ს.3	
დ.დ. - 28	
№ 1	549.12
549.12	549.12

დაკავებულობის ჯგუფი; დაკავებულობის დატვირთვა; შიდა ფართი; ჯამი; საზაფხულო ფართი

- საერთო სავალი ბილიკი
- გასასვლელთან მისადგომი მაქსიმალური სავალი მანძილი

დაკავებულობის ჯგუფების აღნიშვნები:

დაკავებულობის ჯგუფი	დაკავებულობის ჯგუფის აღნიშვნა
საცხოვრებელი ჯგუფი (სც-2)	
სავაჭრო ჯგუფი (ს3)	
სასაწყობე ჯგუფი (სწ-2)	
სამრეწველო ჯგუფი (ს.მ)	
დამხმარე სათავსი (დ.ს)	
საოფისე ფართი (ს.ქ)	

3 სართულის გეგმა +8.62 ნიშნულზე

ფურცლის ნომერი:

გ.1.8

მასშტაბი | **1:150**

3:42 PM / 11/4/2026

საცხოვრებელი ფართი: 365.19 მ²
საზაფხულო ფართი: 104.27 მ²
სადარბაზო/ჯიბის უჯრედის ფართი: 76.32 მ²

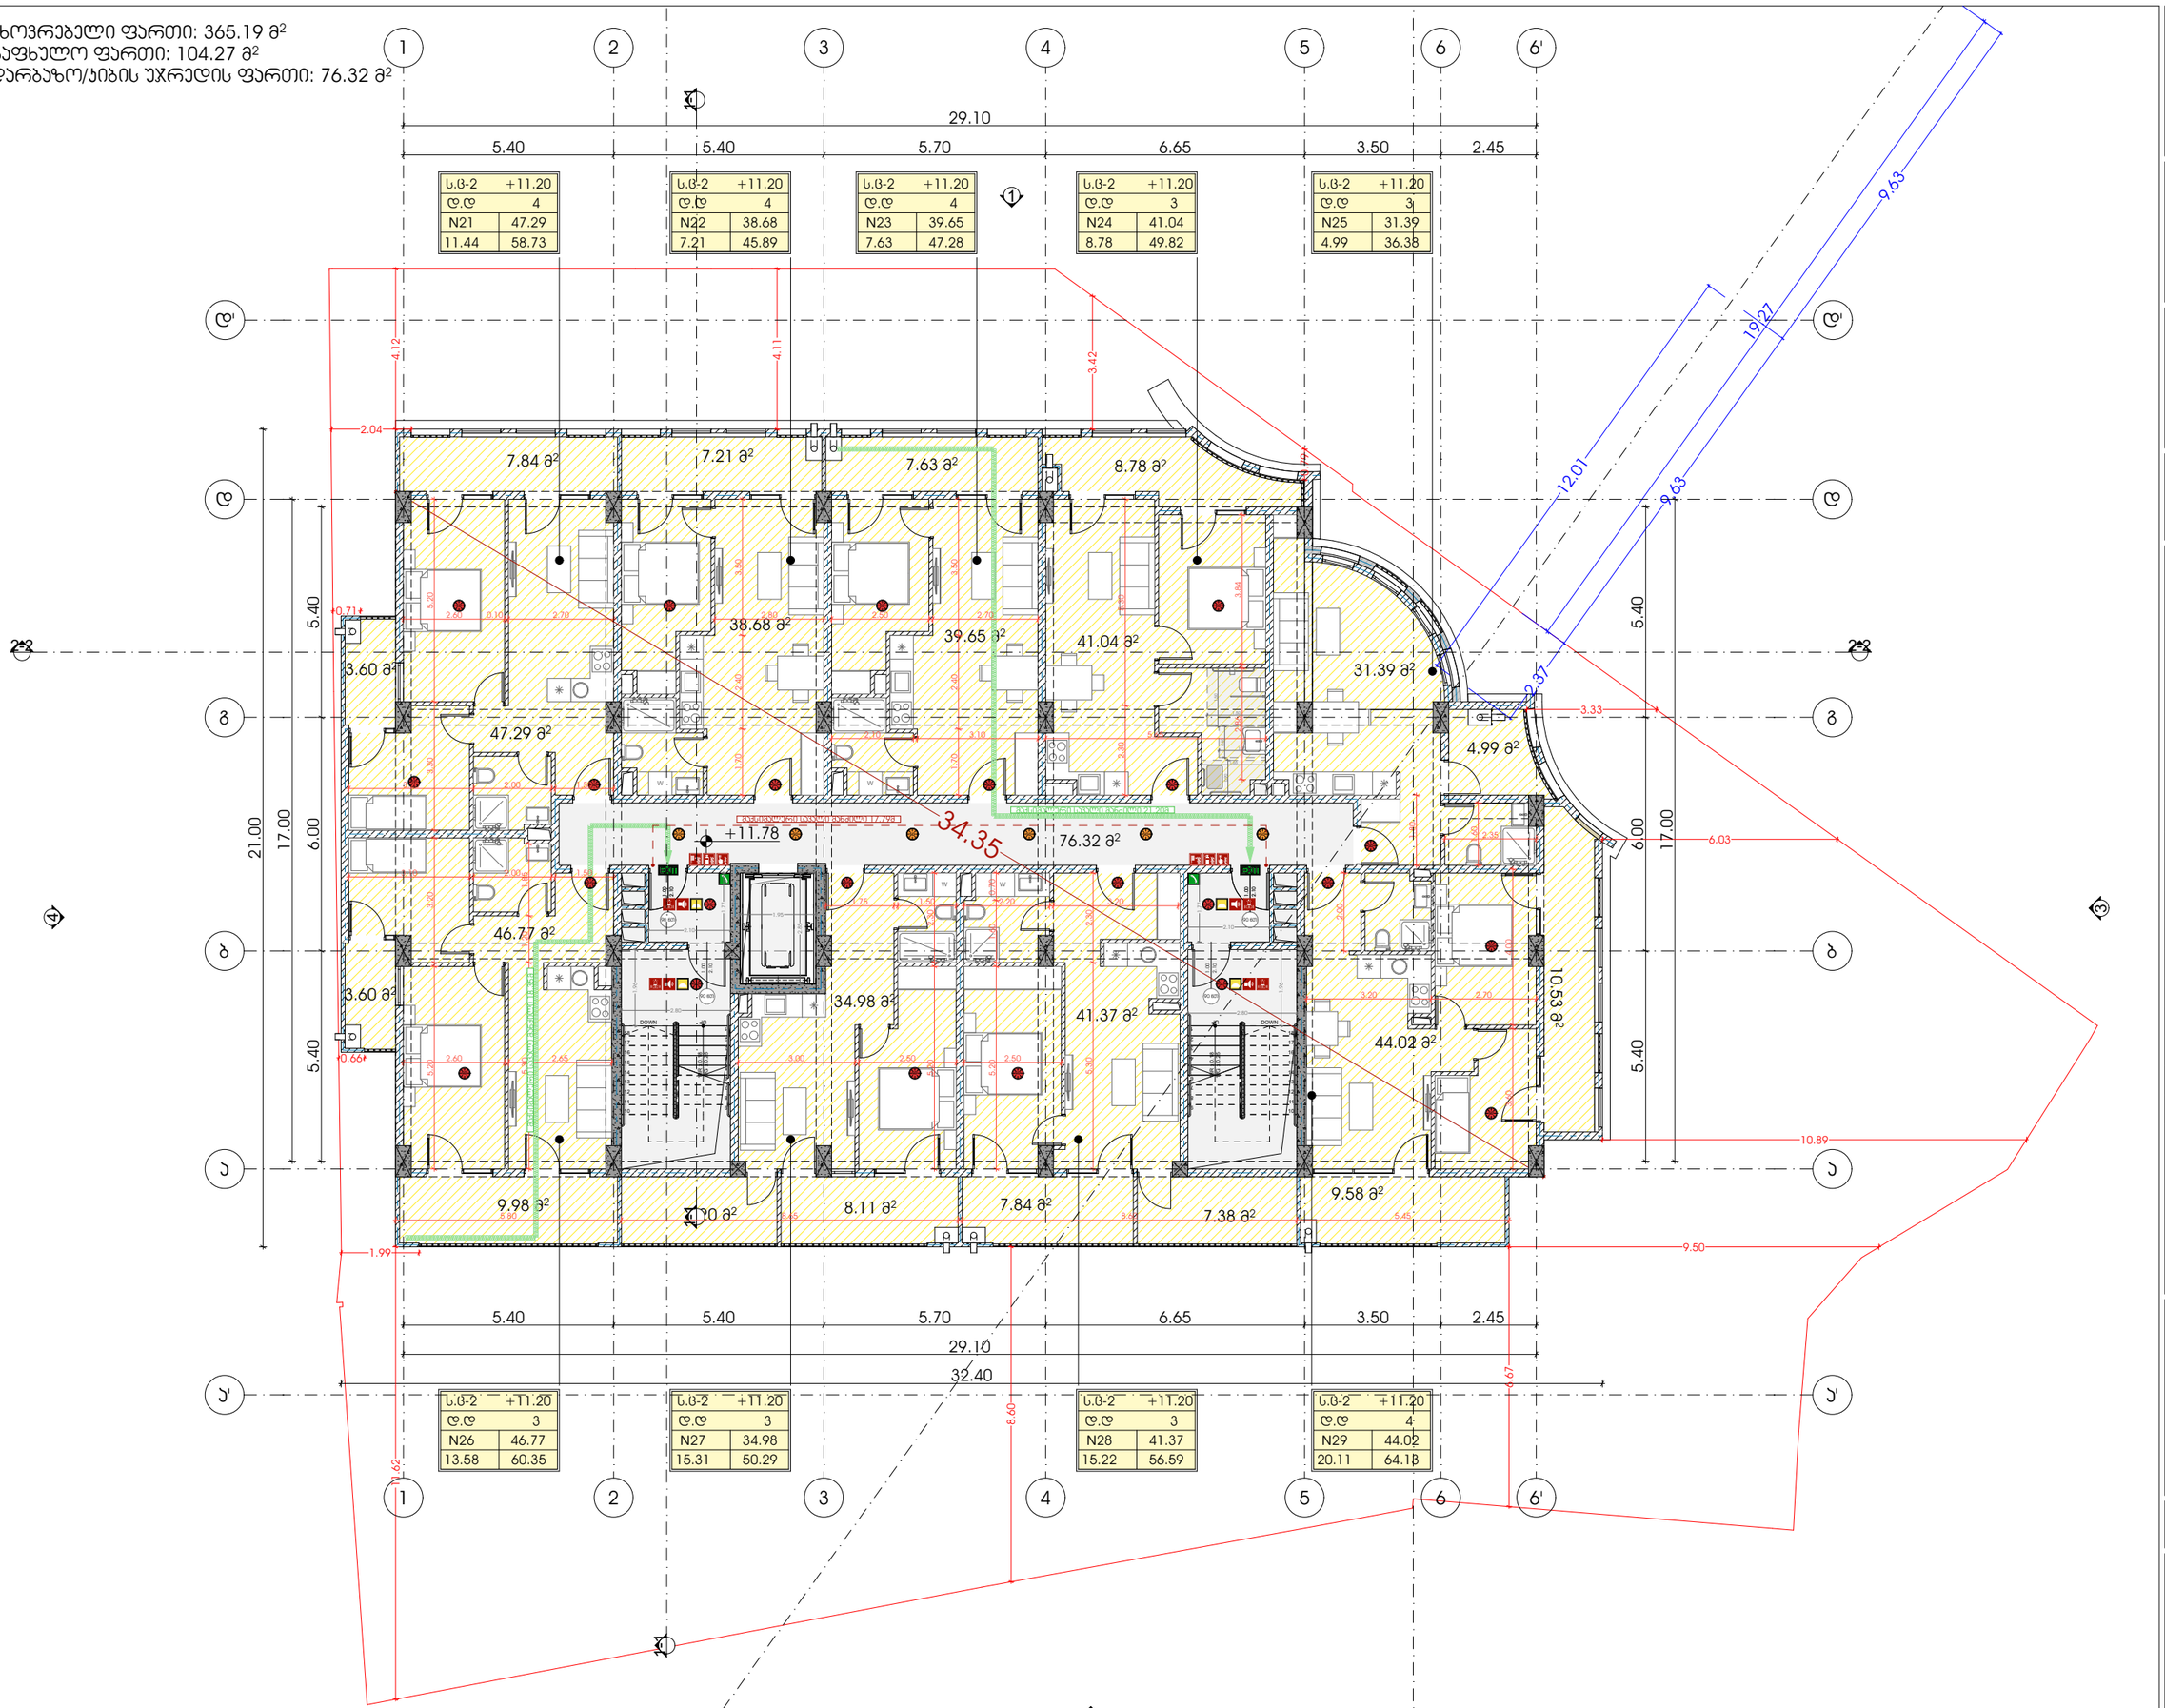

ს.ც-2	+11.20
დ.დ	4
N21	47.29
11.44	58.73

ს.ც-2	+11.20
დ.დ	4
N22	38.68
7.21	45.89

ს.ც-2	+11.20
დ.დ	4
N23	39.65
7.63	47.28

ს.ც-2	+11.20
დ.დ	3
N24	41.04
8.78	49.82

ს.ც-2	+11.20
დ.დ	3
N25	31.39
4.99	36.38

ს.ც-2	+11.20
დ.დ	3
N26	46.77
13.58	60.35

ს.ც-2	+11.20
დ.დ	3
N27	34.98
15.31	50.29

ს.ც-2	+11.20
დ.დ	3
N28	41.37
15.22	56.59

ს.ც-2	+11.20
დ.დ	4
N29	44.02
20.11	64.13

METRIC

მისამართი: ჭავჭავაძის ქუჩა №74
ს.კ : 405186613

პროექტის მონაცემები:

ფუნქციური დანიშნულება: მრავალბინიანი საცხოვრებელი სახლი

პროექტის მისამართი: თბილისი, აღმაშენებლის ქუჩა N37

საკადასტრო კოდი: 01.11.12.015.257

პოზიცია | სახელი გვარი | ხელმოწერა

მთ.არქიტექტორი:
ჯონსტანტინე ურუშაძე

არქიტექტორი:
ირაკლი მჭედლიშვილი

არქიტექტორი:
გიორგი სარიშვილი

შენიშვნა:

- სახანძრო სისტემები არქიტექტურულ ნახაზებზე დატანებულია პირობითად. მათი ზუსტი რაოდენობა და განლაგება განისაზღვრება მასალების სანქნარებს მორგებული სანიმუშო ტოპოგრაფიების, თანმხლები ტექნოლოგიების, ტექნოლოგიური დასაბმის მანძილების მიხედვით.

პირობითი აღნიშვნები:

- III კლასის სახანძრო მილსადენი
- სახანძრო განგაშის სფინარი მოწყობილობა
- FDC — სახანძრო-საბრძოლო სამასპერის მიერ გამოსაყენებელი მილსადენი
- სახანძრო განგაშის ხელით სამართავი პულტები
- ხელის ცეცხლმქრობი
- ჰიდრანტი
- მხედველობითი განგაშის სიგნალი
- სიცოცხლის ჯარსპასუხი
- EXIT — გასასვლელი
- gasasvleli EXIT — გასასვლელი ბარიერის მრიფტით
- Tavdacvis ადგილი AREA OF REFUGE — თავშესაფრის ფართობი
- ორმხრივი კავშირის ნიშანი
- კვამლზე მორეაგირე გაუვლელი
- კვამლის ავტომატური აღმოჩენი
- ავტომატური სისტემა
- სახანძრო-საბრძოლო ტანსაოვლისთვის მისაღები ლიფტის სიმბოლო
- ხანძრის დროს ლიფტის არ გამოძახება
- საავარიო განათების ნიშანი
- მისაბმელი სიმბოლო

ს.პ	
დ.დ. - 28	
№ 1	549.12
549.12	549.12

დაკავებულობის ჯგუფი
დაკავებულობის ტევადობა
მთავ ფართი
ჯამი
საანგარიშო ფართი

- საერთო საკაბელო ბილიკი
- გასასვლელთან მისაყვანი მასიშვალური საკაბელო მანძილი

დაკავებულობის ჯგუფების აღნიშვნები:

დაკავებულობის ჯგუფი	დაკავებულობის ჯგუფის აღნიშვნა
საცხოვრებელი ჯგუფი (ს-2)	
საკანტორო ჯგუფი (ს-3)	
სასაწყობო ჯგუფი (ს-6-2)	
საგრძნეულო ჯგუფი (ს-8)	
დამხმარე სათავსი (დ-ს)	
საერთო ფართი (ს-პ)	

4 სართულის გეგმა +11.78 ნიშნულზე

ფურცლის ნომერი:

გ.1.9

მასშტაბი **1:150**

3:42 PM / 11/4/2026

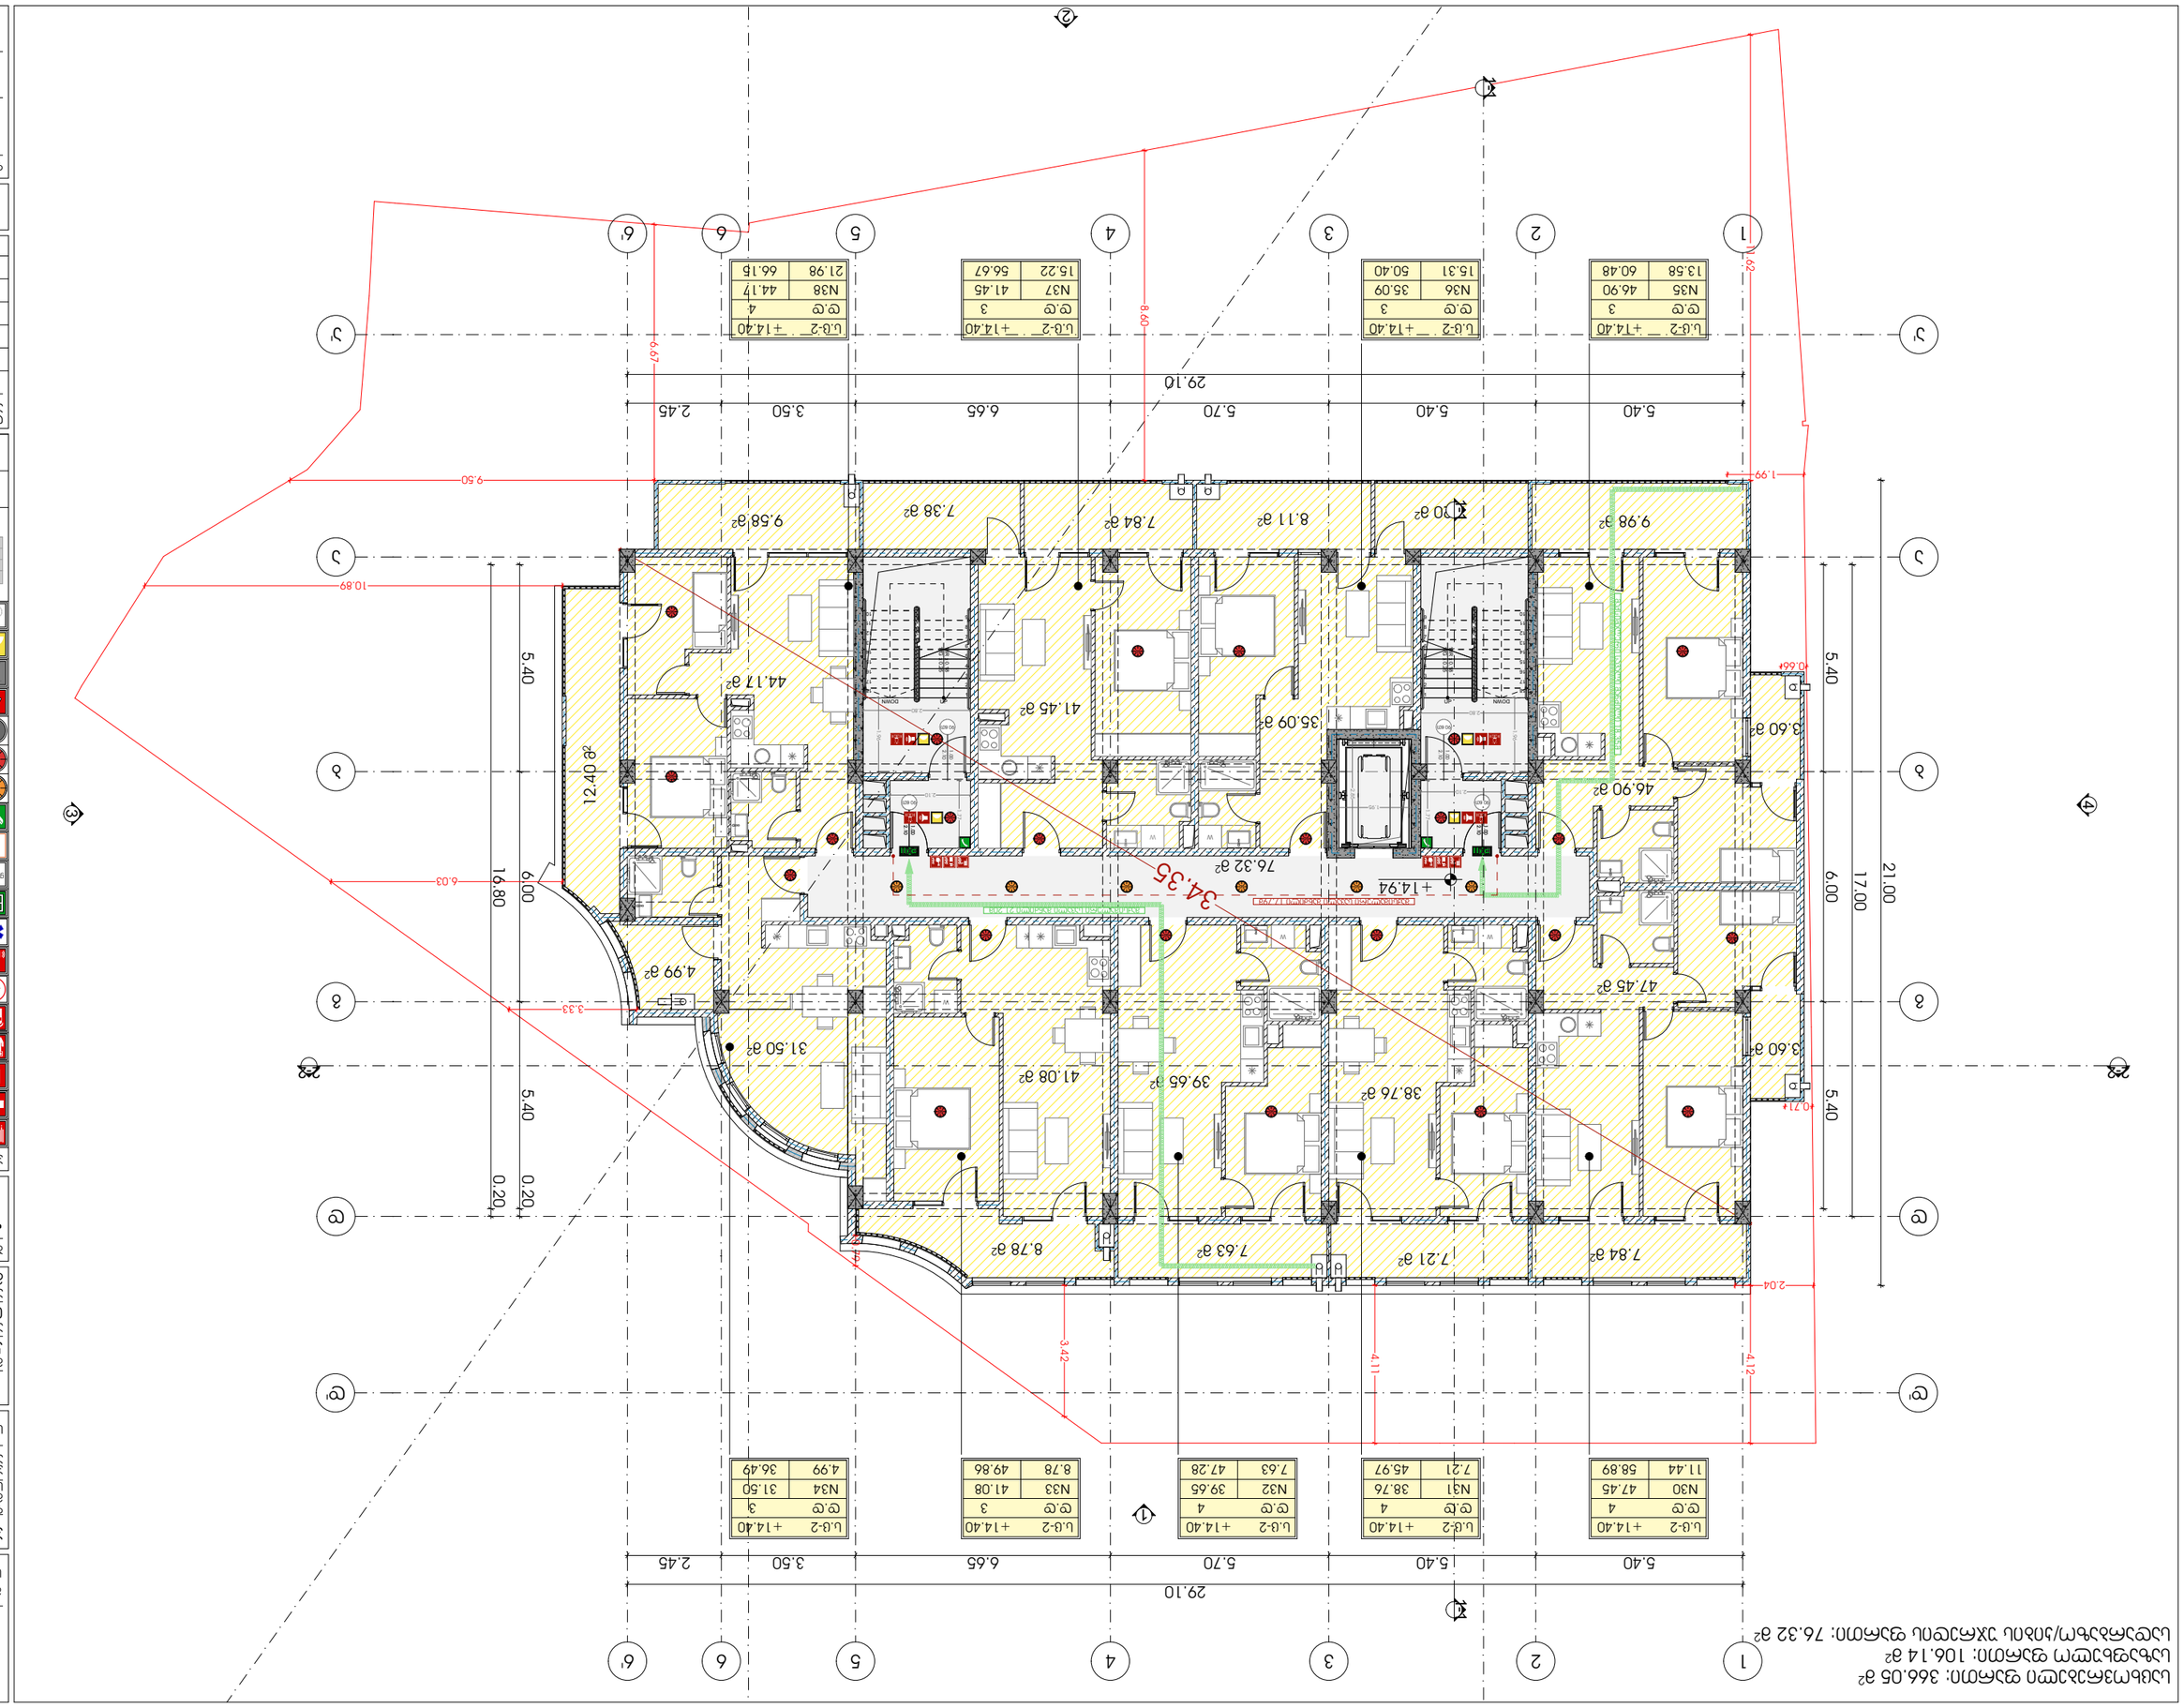
















საცხოვრებელი ფართი: 366.05 მ²
სადარბაზო/ჯიბის უჯრედის ფართი: 76.32 მ²

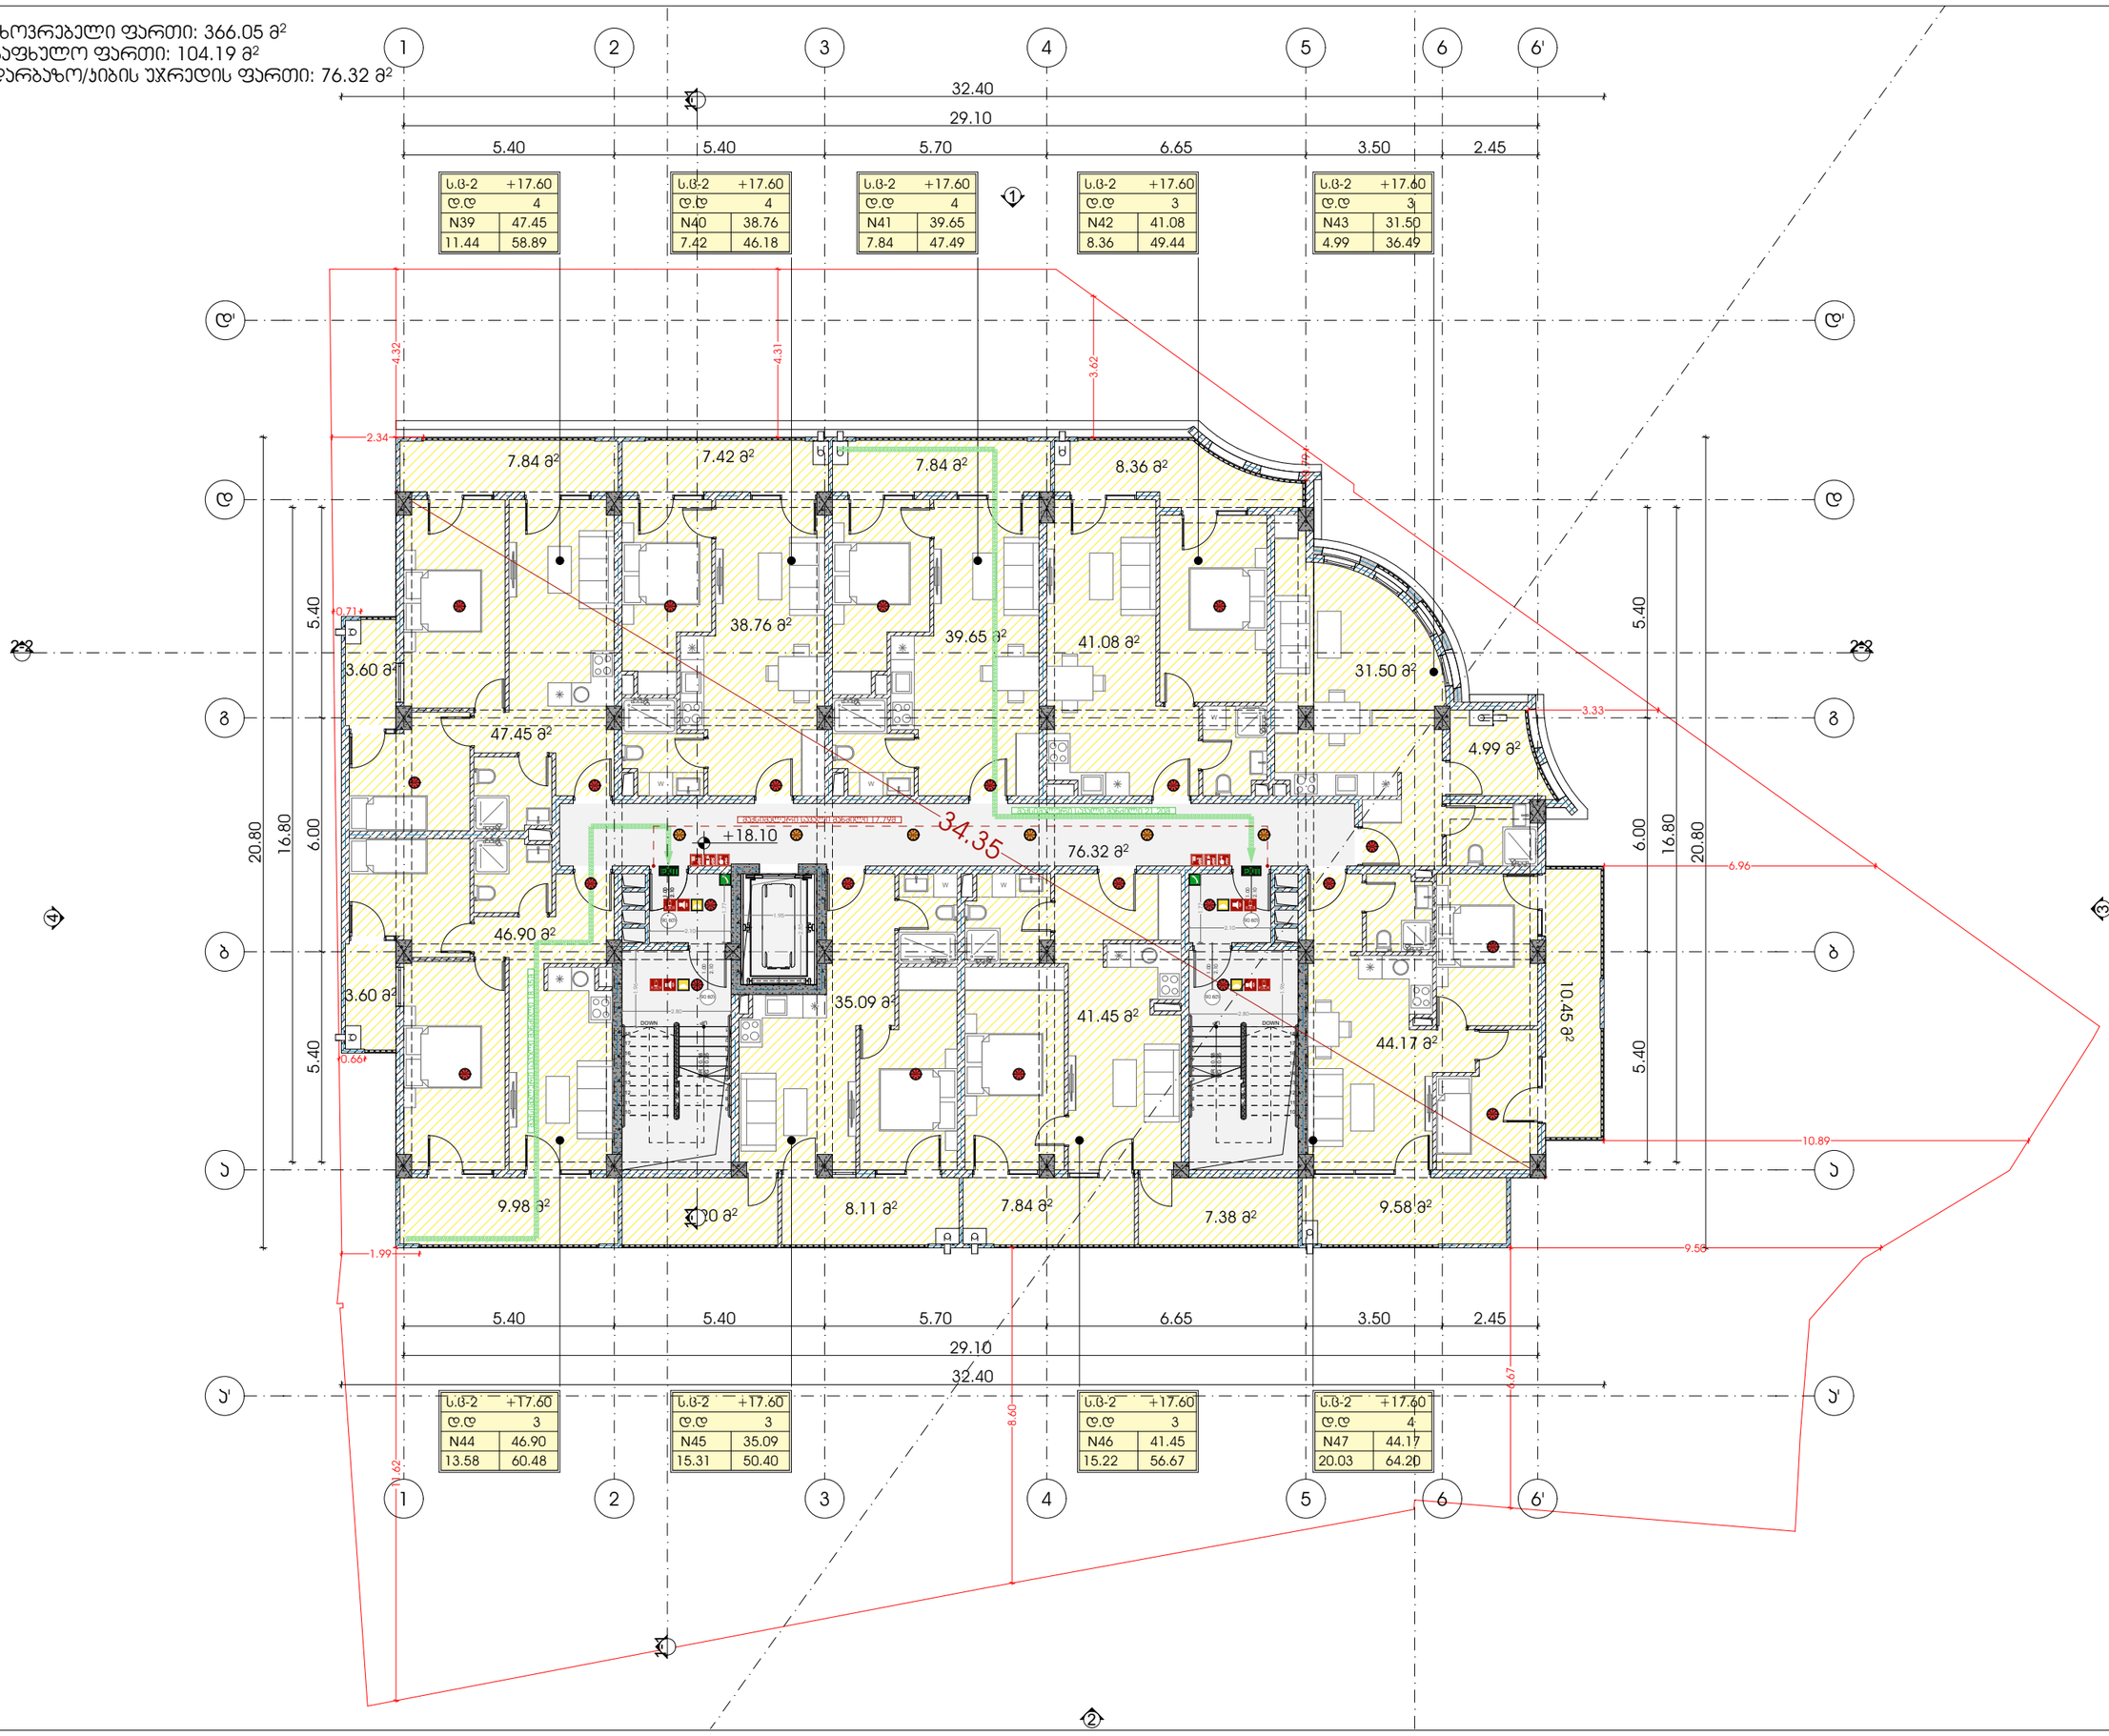

METRIC

მისამართი: ჯავჯავაძის ქუჩა №74
ს.კ : 405186613

პროექტის მონაცემები:

ფუნქციური დანიშნულება: მრავალბინიანი საცხოვრებელი სახლი

პროექტის მისამართი: თბილისი, აღმაშენებლის ქუჩა N37

საკადასტრო კოდი: 01.11.12.015.257

პოზიცია | სახელი გვარი | ხელმოწერა

მთ.არქიტექტორი: კონსტანტინე ურუშაძე

არქიტექტორი: ირაკლი მჯედლიშვილი

არქიტექტორი: გიორგი სარიშვილი

შენიშვნა:

- სახანძრო სისტემები არქიტექტურულ ნახაზებზე დატანილია პირობითად. მათი ზუსტი რაოდენობა და განთავსება განისაზღვრება მასალის სანქნარებს მორგებული სანიმუშო ტექნოლოგიების, შესაბამისობის დასკვნით მიღებული მითითებების მიხედვით.

პირობითი აღნიშვნები:

- III კლასის სახანძრო მილსადენი
- სახანძრო განგაშის სჯვირი მოწყობილობა
- FDC სახანძრო-საბრძოლო სამანქანეს მიერ გამოსაყენებელი მილსადენი
- სახანძრო განგაშის ხელით სამართავი პულტები
- ხელის ცეცხლმქრობი
- ჰიდრანტი
- მხედველობითი განგაშის სიგნალი
- სახანძრო-საბრძოლო ტექნიკის მისაღები ლიფტის სიმბოლო
- ხანძრის დროს ლიფტი არ მუშაობს
- საკვანძო განათების ნიშანი
- მისაღები სიმბოლო

დაკავებულობის ჯგუფი

ს.ა	
დ.დ. - 28	
№ 1	549.12
549.12	549.12

დაკავებულობის ნორმირება
მთავ ფართი
ჯამი
სანუნებელი ფართი

- საერთო სავალი ბილიკი
- გასასვლელთან მისაღები მანძილების სავალი მანძილი

დაკავებულობის ჯგუფების აღნიშვნები:

დაკავებულობის ჯგუფი	დაკავებულობის ჯგუფის აღნიშვნა
საცხოვრებელი ჯგუფი (ს.ჯ-2)	
საკვანო ჯგუფი (ს.ჯ)	
სასაწყობო ჯგუფი (ს.ნ-2)	
საგრძნეველო ჯგუფი (ს.ჯ)	
დამხმარე ათთავსი (დ.ს)	
საოფისე ფართი (ს.ჯ)	

6 სართულის გეგმა +18.10 ნიშნულზე

ფურცლის ნომერი:

ა.1.11

მასშტაბი **1:150**

3:43 PM / 11/4/2026

საცხოვრებელი ფართი: 359.15 მ²
საზაფხულო ფართი: 110.59 მ²
სადარბაზო/ჯიბის უჯრედის ფართი: 76.32 მ²

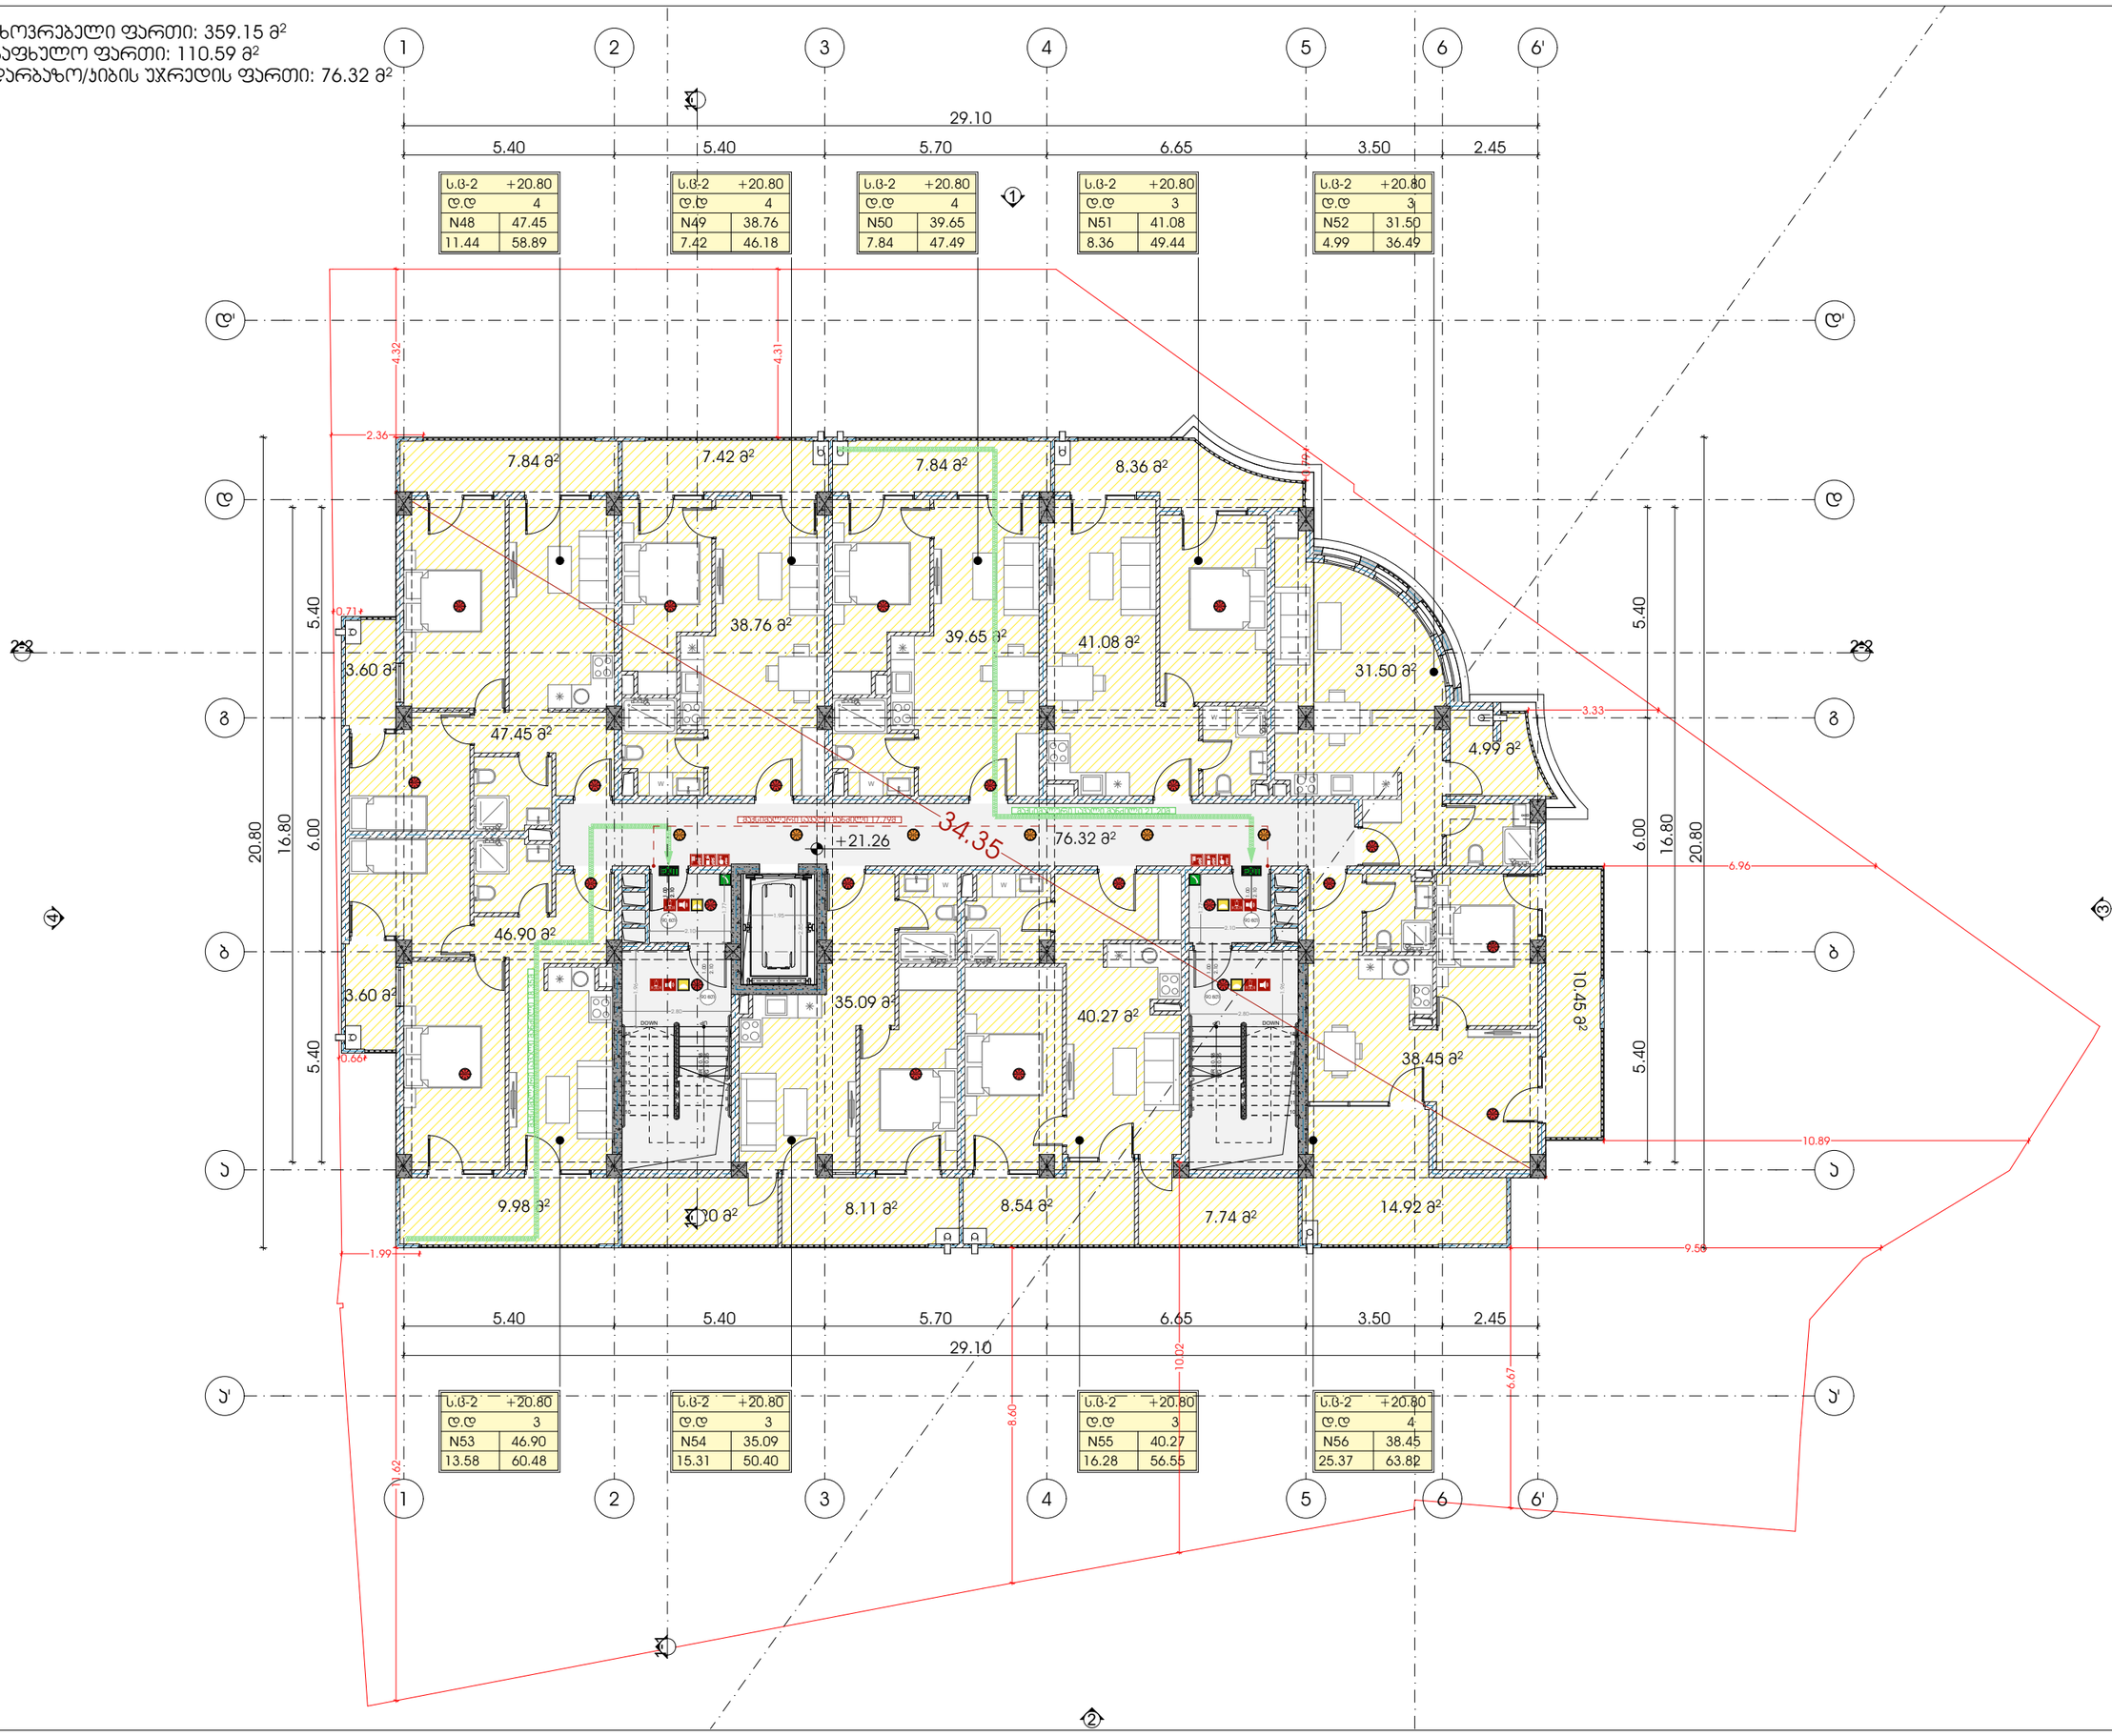

METRIC

მისამართი: ჯავჯავაძის ქუჩა №74
ს.კ : 405186613

პროექტის მონაცემები:

ფუნქციური დანიშნულება: მრავალბინიანი საცხოვრებელი სახლი

პროექტის მისამართი: თბილისი, აღმაშენებლის ქუჩა N37

საკადასტრო კოდი: 01.11.12.015.257

პოზიცია | სახელი გვარი | ხელმოწერა

მთ.არქიტექტორი:
ჯონსტანტინე ურუშაძე

არქიტექტორი:
ირაკლი მჭედლიშვილი

არქიტექტორი:
გიორგი სარიშვილი

შენიშვნა:

- სახანძრო სისტემები არქიტექტურულ ნახაზებზე დატანილია პირობითად. მათი ზუსტი რაოდენობა და განთავსების ადგილი განისაზღვრება მასალების სანქცირებს მორგებული სანიმინო ტექნოლოგიების დამუშავებისას, პროფესიონალის დასკვნით გათვალისწინებით მისაბამისად.

პირობითი აღნიშვნები:

- III კლასის სახანძრო მილსადენი
- სახანძრო განგაშის სხვენი მოწყობილობა
- FDC — სახანძრო-საბრძოლო სამსახურის მიერ გამოსაყენებელი მისაერთებელი
- სახანძრო განგაშის ხელით სამართავი პოლიგონი
- ხელის ცეცხლმქრობი
- ჰიდრანტი
- მხედველობითი განგაშის სიგნალი
- სახანძრო-საბრძოლო ტექნოლოგიების მისაღები ლიფტის სიმბოლო
- ხანძრის დროს ლიფტი არ მუშაობს
- საევაკუაციო განათების ნიშანი
- მისაღები სიმბოლო

ს.პ	
დ.დ. - 28	
№ 1	549.12
549.12	549.12

დაკავებულობის ჯგუფი
დაკავებულობის ლოკალიზაცია
მთავარ ფარეში
ჯამი
სანაცვლებელი ფართი

- საერთო სავალი ბილიკი
- გასასვლელთან მისაღები მასალებელი სავალი განაკეთი

დაკავებულობის ჯგუფების აღნიშვნები:

დაკავებულობის ჯგუფი	დაკავებულობის ჯგუფის აღნიშვნა
საცხოვრებელი ჯგუფი (ს.ც-2)	
საკვარო ჯგუფი (ს.პ)	
სასაწყობე ჯგუფი (ს.ნ-2)	
სამრეწველო ჯგუფი (ს.მ)	
დამხმარე სათავსი (ს.ს)	
საოფისე ფართი (ს.ო)	

7 სართულის გეგმა +21.26 ნიშნულზე

ფურცლის ნომერი:

გ.1.12

მასშტაბი **1:150**

3:43 PM / 11/4/2026

საცხოვრებელი ფართი: 361.11 მ²
საზაფხულო ფართი: 107.85 მ²
სადარბაზო/ჯიბის უჯრედის ფართი: 76.32 მ²

ს.ც-2	+24.00
ტ.ტ	4
N57	47.61
11.44	59.05

ს.ც-2	+24.00
ტ.ტ	4
N58	38.84
7.42	46.26

ს.ც-2	+24.00
ტ.ტ	4
N59	39.65
7.84	47.49

ს.ც-2	+24.00
ტ.ტ	3
N60	42.24
6.44	48.68

ს.ც-2	+24.00
ტ.ტ	3
N61	31.61
4.14	35.75

ს.ც-2	+24.00
ტ.ტ	3
N62	47.04
13.58	60.62

ს.ც-2	+24.00
ტ.ტ	3
N63	35.20
15.31	50.51

ს.ც-2	+24.00
ტ.ტ	3
N64	40.35
16.28	56.63

ს.ც-2	+24.00
ტ.ტ	4
N65	38.57
25.40	63.97

მისამართი: ჯავჯავაძის ქუჩა №74
ს.კ : 405186613

პროექტის მონაცემები:

ფუნქციური დანიშნულება: მრავალბინიანი საცხოვრებელი სახლი

პროექტის მისამართი: თბილისი, აღმაშენებლის ქუჩა N37

საკადასტრო კოდი: 01.11.12.015.257

პოზიცია | სახელი გვარი | ხელმოწერა

მთ.არქიტექტორი:
ჯონსტანტინე ურუშაძე
არქიტექტორი:
ირაკლი მჯედლიშვილი
არქიტექტორი:
გიორგი სარიშვილი

შენიშვნა:

- სახანძრო სისტემები არქიტექტურულ ნახაზებზე დატანილია პირობითად. მათი ზუსტი რაოდენობა და განთავსების ადგილი განისაზღვრება შესაბამის სანებართვო პროექტში სანქციონირებული ტექნიკური დავალების, ტექნიკური პირობების და სხვა დამხმარე მითითებების შესაბამისად.

პირობითი აღნიშვნები:

- III კლასის სახანძრო მილსადენი
- სახანძრო განგაშის სფინქი მოწყობილობა
- FDC — სახანძრო-საბრძოლო სამანქანეს მიერ გამოსაყენებელი მილსადენი
- სახანძრო განგაშის ხელით სამართავი ყუთები
- ხელის ცეცხლმქრობი
- ჰიდრანტი
- მხედველობითი განგაშის სიგნალი
- ორმხრივი კავშირის ნიშანი
- კვამლზე მორეაგირე მექანიკური
- კვამლის ავტომატური აღმოჩენი
- აკუსტიკური სისტემა
- სახანძრო-საბრძოლო ტექნიკური სისტემის მისაერთებელი ტიპების სიმბოლო
- ხანძრის დროს ლიფტი არ გამოიძახება
- საევარიო განათების ნიშანი
- მისაბმელი სიმბოლო

დაკავებულობის ჯგუფები

ს.3	
ტ.ტ. - 28	დაკავებულობის ტიპობრივად
№ 1	549.12
549.12	549.12

მთავ ფართი
ჯამი
სამეზობლო ფართი

- საერთო სავალი ბილიკი
- გასასვლელთან მისასვლელი მაკომპენსირებელი სავალი განაკეთი

დაკავებულობის ჯგუფების აღნიშვნები:

დაკავებულობის ჯგუფი	დაკავებულობის ჯგუფის აღნიშვნა
საცხოვრებელი ჯგუფი (ს.ჯ-2)	
საევარო ჯგუფი (ს.ჯ)	
სასაწყობო ჯგუფი (ს.ნ-2)	
სამრეწველო ჯგუფი (ს.მ)	
დამხმარე სათავსი (ტ.ს)	
საერთაშ ფართი (ს.ქ)	

8 სართულის გეგმა +24.42 ნიშნულზე

ფურცლის ნომერი:

გ.1.13

მასშტაბი **1:150**

3:43 PM / 11/4/2026

საცხოვრებელი ფართი: 360.97 მ²
საზაფხულო ფართი: 107.85 მ²
სადარბაზო/ჯიხის უჯრედის ფართი: 76.32 მ²

ს.ც-2	+27.20
დ.დ	4
N66	47.61
11.44	59.05

ს.ც-2	+27.20
დ.დ	4
N67	38.84
7.42	46.26

ს.ც-2	+27.20
დ.დ	4
N68	39.65
7.84	47.49

ს.ც-2	+27.20
დ.დ	3
N69	42.10
6.44	48.54

ს.ც-2	+27.20
დ.დ	3
N70	31.61
4.14	35.75

ს.ც-2	+27.20
დ.დ	3
N71	47.04
13.58	60.62

ს.ც-2	+27.20
დ.დ	3
N72	35.20
15.31	50.51

ს.ც-2	+27.20
დ.დ	3
N73	40.35
16.28	56.63

ს.ც-2	+27.20
დ.დ	4
N74	38.57
25.40	63.97

პროექტის მონაცემები:

ფუნქციური დანიშნულება: მრავალბინიანი საცხოვრებელი სახლი

პროექტის მისამართი: თბილისი, აღმაშენებლის ქუჩა N37

საკადასტრო კოდი: 01.11.12.015.257

პოზიცია | სახელი გვარი | ხელმოწერა

მთ.არქიტექტორი:
ჯონსტანტინე ურუშაძე

არქიტექტორი:
ირაკლი მჭედლიშვილი

არქიტექტორი:
გიორგი სარიშვილი

შენიშვნა:

- სახანძრო სისტემები არქიტექტურულ ნახაზებზე დატანილია პირობითად. მათი ზუსტი რაოდენობა და განთავსების ადგილი განისაზღვრება მასშტაბის სანქციონირებულ სახანძრო დოკუმენტაციის შესაბამისად. პროექტირების დროს გათვალისწინებულ იქნას ყველა მოქმედი ნორმა და წესი.

პირობითი აღნიშვნები:

- III კლასის სახანძრო მილსადენი
- სახანძრო განგაშის სფინქი მოწყობილობა
- FDC — სახანძრო-საბრძოლო სამასტერებლის მიერ გამოსაყენებელი მილსადენები
- სახანძრო განგაშის ხელით სამუშაო პოლიგონი
- ხელის ცეცხლმქრობი
- ჰიდრანტი
- მხედველობითი განგაშის სიგნალი
- სიცოცხლის პარასკევაი
- გასასვლელი
- გასასვლელი ბარიერის მრიობით
- თავდასხმის ფარითობა
- ორმხრივი კავშირის ნიშანი
- კვამლზე მორეაგირე მექანიკური
- კვამლის ავტომატური აღმოჩენი
- აპარატაბეჭდი სისტემა
- სახანძრო-საბრძოლო ტექნიკისთვის მისაბრძოლი ლიფტის სიმბოლო
- ხანძრის დროს ლიფტი არ გამოდის
- საევარიო განათების ნიშანი
- მისაბრძოლი სიმბოლო

ს.ა	
დ.დ. - 28	
№ 1	549.12
549.12	549.12

დაკავებულობის ჯგუფი
დაკავებულობის ტიპობრივად
მთავ ფართი
ჯამი
სამუშაო ფართი

- საერთო სავალი ბილიკი
- გასასვლელთან მისაბრძოლი მასიმალური სავალი მანძილი

დაკავებულობის ჯგუფების აღნიშვნები:

დაკავებულობის ჯგუფი	დაკავებულობის ჯგუფის აღნიშვნა
საცხოვრებელი ჯგუფი (ს-2)	
საევარო ჯგუფი (ს-3)	
სასაწყობო ჯგუფი (ს-6-2)	
საგრძნებელო ჯგუფი (ს-8)	
დამხმარე საოთახი (დ-ს)	
საოფისე ფართი (ს-3)	

9 სართულის გეგმა +27.58 ნიშნულზე

ფურცლის ნომერი:

გ.1.14

მასშტაბი **1:150**

3:43 PM / 11/4/2026

საცხოვრებელი ფართი: 360.87 მ²
საზაფხულო ფართი: 107.85 მ²
სადარბაზო/ჯიბის უჯრედის ფართი: 76.32 მ²

ს.ც-2	+30.40
დ.დ	4
N75	47.61
11.44	59.05

ს.ც-2	+30.40
დ.დ	4
N76	38.84
7.42	46.26

ს.ც-2	+30.40
დ.დ	4
N77	39.65
7.84	47.49

ს.ც-2	+30.40
დ.დ	3
N78	42.10
6.44	48.54

ს.ც-2	+30.40
დ.დ	3
N79	31.61
4.14	35.75

ს.ც-2	+30.40
დ.დ	3
N80	46.94
13.58	60.52

ს.ც-2	+30.40
დ.დ	3
N81	35.20
15.31	50.51

ს.ც-2	+30.40
დ.დ	3
N82	40.35
16.28	56.63

ს.ც-2	+30.40
დ.დ	4
N83	38.57
25.40	63.97

ს.ც-3	
დ.დ. - 28	
№ 1	549.12
549.12	549.12

METRIC

მისამართი: ჯავჯავაძის ქუჩა №74
ს.კ : 405186613

პროექტის მონაცემები:

ფუნქციური დანიშნულება: მრავალბინიანი საცხოვრებელი სახლი

პროექტის მისამართი: თბილისი, აღმაშენებლის ქუჩა N37

საკადასტრო კოდი: 01.11.12.015.257

პოზიცია | სახელი გვარი | ხელმოწერა

მთ.არქიტექტორი:
ჯონსტანტინე ურუშაძე

არქიტექტორი:
ირაკლი მჭედლიშვილი

არქიტექტორი:
გიორგი სარიშვილი

შენიშვნა:

- სახანძრო სისტემები არქიტექტურულ ნახაზებზე დატანილია პირობითად. მათი ზუსტი რაოდენობა და განთავსებადობა განისაზღვრება მასალების სანქციონირებს მორგებული სანიმუშო ტექნიკური დოკუმენტაციის, შესაბამისობის დასკვნით დამტკიცებული მიმოწერებისა მისაბამისად.

პირობითი აღნიშვნები:

- III კლასის სახანძრო მილსადენი
- სახანძრო განგაშის სფინერი მოწყობილობა
- FDC — სახანძრო-საბრძოლო სამასტერის მიერ გამოსაყენებელი მილსერთებელი
- სახანძრო განგაშის ხელით სამართავი პულტები
- ხელის ცეცხლმქრობი
- ჰიდრანტი
- მხედველობითი განგაშის სიგნალი
- სიცოცხლის შენარჩუნების
- გასასვლელი
- გასასვლელი ბრტილის მიმართით
- თავშესაფრის ფართობი
- ორმხრივი ავტირის ნიშანი
- ავტომატიკის ამოქმედების
- ავტომატიკის სისტემა
- სახანძრო-საბრძოლო ტექნიკით მისასვლელი
- ხანძრის დროს ლიფტი არ გამოდის
- საევარიო განათების ნიშანი
- მისაბმელი სიმბოლო








10 სართულის გეგმა +30.74 ნიშნულზე

ფურცლის ნომერი:

გ.1.15

მასშტაბი | **1:150**

3:43 PM / 11/4/2026

საცხოვრებელი ფართი: 294.63 მ²
საზაფხულო ფართი: 180.42 მ²
სადარბაზო/ჯიბის უჯრედის ფართი: 74.88 მ²

ს.ც-2	+33.60
დ.დ	3
N84	32.96
24.30	57.26

ს.ც-2	+33.60
დ.დ	4
N85	39.96
7.30	47.26

ს.ც-2	+33.60
დ.დ	4
N86	39.65
7.84	47.49

ს.ც-2	+33.60
დ.დ	4
N87	48.50
18.14	66.64

ს.ც-2	+33.60
დ.დ	4
N88	33.97
25.86	59.83

ს.ც-2	+33.60
დ.დ	3
N89	31.96
18.40	50.36

ს.ც-2	+33.60
დ.დ	3
N90	38.32
18.28	56.60

ს.ც-2	+33.60
დ.დ	5
N91	29.31
60.30	89.61

საკომუნიკაციო ანტენები

METRIC

მისამართი: ჯავჯავაძის ქუჩა №74
ს.კ : 405186613

პროექტის მონაცემები:

ფუნქციური დანიშნულება: მრავალბინიანი საცხოვრებელი სახლი

პროექტის მისამართი: თბილისი, აღმაშენებლის ქუჩა N37

საკადასტრო კოდი: 01.11.12.015.257

პოზიცია | სახელი გვარი | ხელმოწერა

მთ.არქიტექტორი:
ჯონსანტინე ურუშაძე

არქიტექტორი:
ირაკლი მჟედლიშვილი

არქიტექტორი:
გიორგი სარიშვილი

შენიშვნა:

- სახანძრო სისტემები არქიტექტურულ ნახაზებზე დატანილია პირობითად. მათი ზუსტი რაოდენობა და განთავსების ადგილი განსაზღვრება მასალების სანქციონირებს მორგებული სანიმინო ტექნოლოგიების, დაზვერვისა, პროექტირების დასკვნებით გათვალისწინებული მითითებების მიხედვით.

პირობითი აღნიშვნები:

- III კლასის სახანძრო მილსადენი
- სახანძრო განგაშის სფინერი მოწყობილობა
- FDC — სახანძრო-საბრძოლო სამსახურის მიერ გამოსაყენებელი მილსადენი
- სახანძრო განგაშის ხელით სამართავი პოლიგონი
- ხელის ცეცხლმქრობი
- ჰიდრანტი
- მხედველობითი განგაშის სიგნალი
- სიცოცხლის პარასკევები
- EXIT — გასასვლელი
- გასასვლელი ბრილის მიერთებით
- თავშესაფრის ფარითობი
- ორმხრივი კავშირის ნიშანი
- კვამლზე მორეაგირე მექანიკური
- კვამლის ავტომატური აღმოჩენი
- ავტომატური სისტემა
- სახანძრო-საბრძოლო ტექნოლოგიური მისაღწევი ლიფტის სიმბოლო
- ხანძრის დროს ლიფტი არ მუშაობს
- საევარიო განათების ნიშანი
- მისაღწევი სიმბოლო

დაკავებულობის ჯგუფი

ს.3	
დ.დ. - 28	დაკავებულობის ოდენობა
№ 1	549.12
549.12	549.12

მთავ ფართი
ჯამი
სახეზანელი ფართი

- საერთო სავალი ბილიკი
- გასასვლელთან მისაღწევი მაკომპენსირებელი სავალი მანძილი

დაკავებულობის ჯგუფების აღნიშვნები:

დაკავებულობის ჯგუფი	დაკავებულობის ჯგუფის აღნიშვნა
საცხოვრებელი ჯგუფი (ს.ც-2)	
საევარო ჯგუფი (ს.ე)	
სასაწყობო ჯგუფი (ს.წ-2)	
სავრცხვილო ჯგუფი (ს.გ)	
დამხმარე სათავსი (ტ.ს)	
საოფისე ფართი (ს.ო)	

11 სართულის გეგმა +33.90 ნიშნულზე

ფურცლის ნომერი:

გ.1.16

მასშტაბი | **1:150**

3:43 PM / 11/4/2026

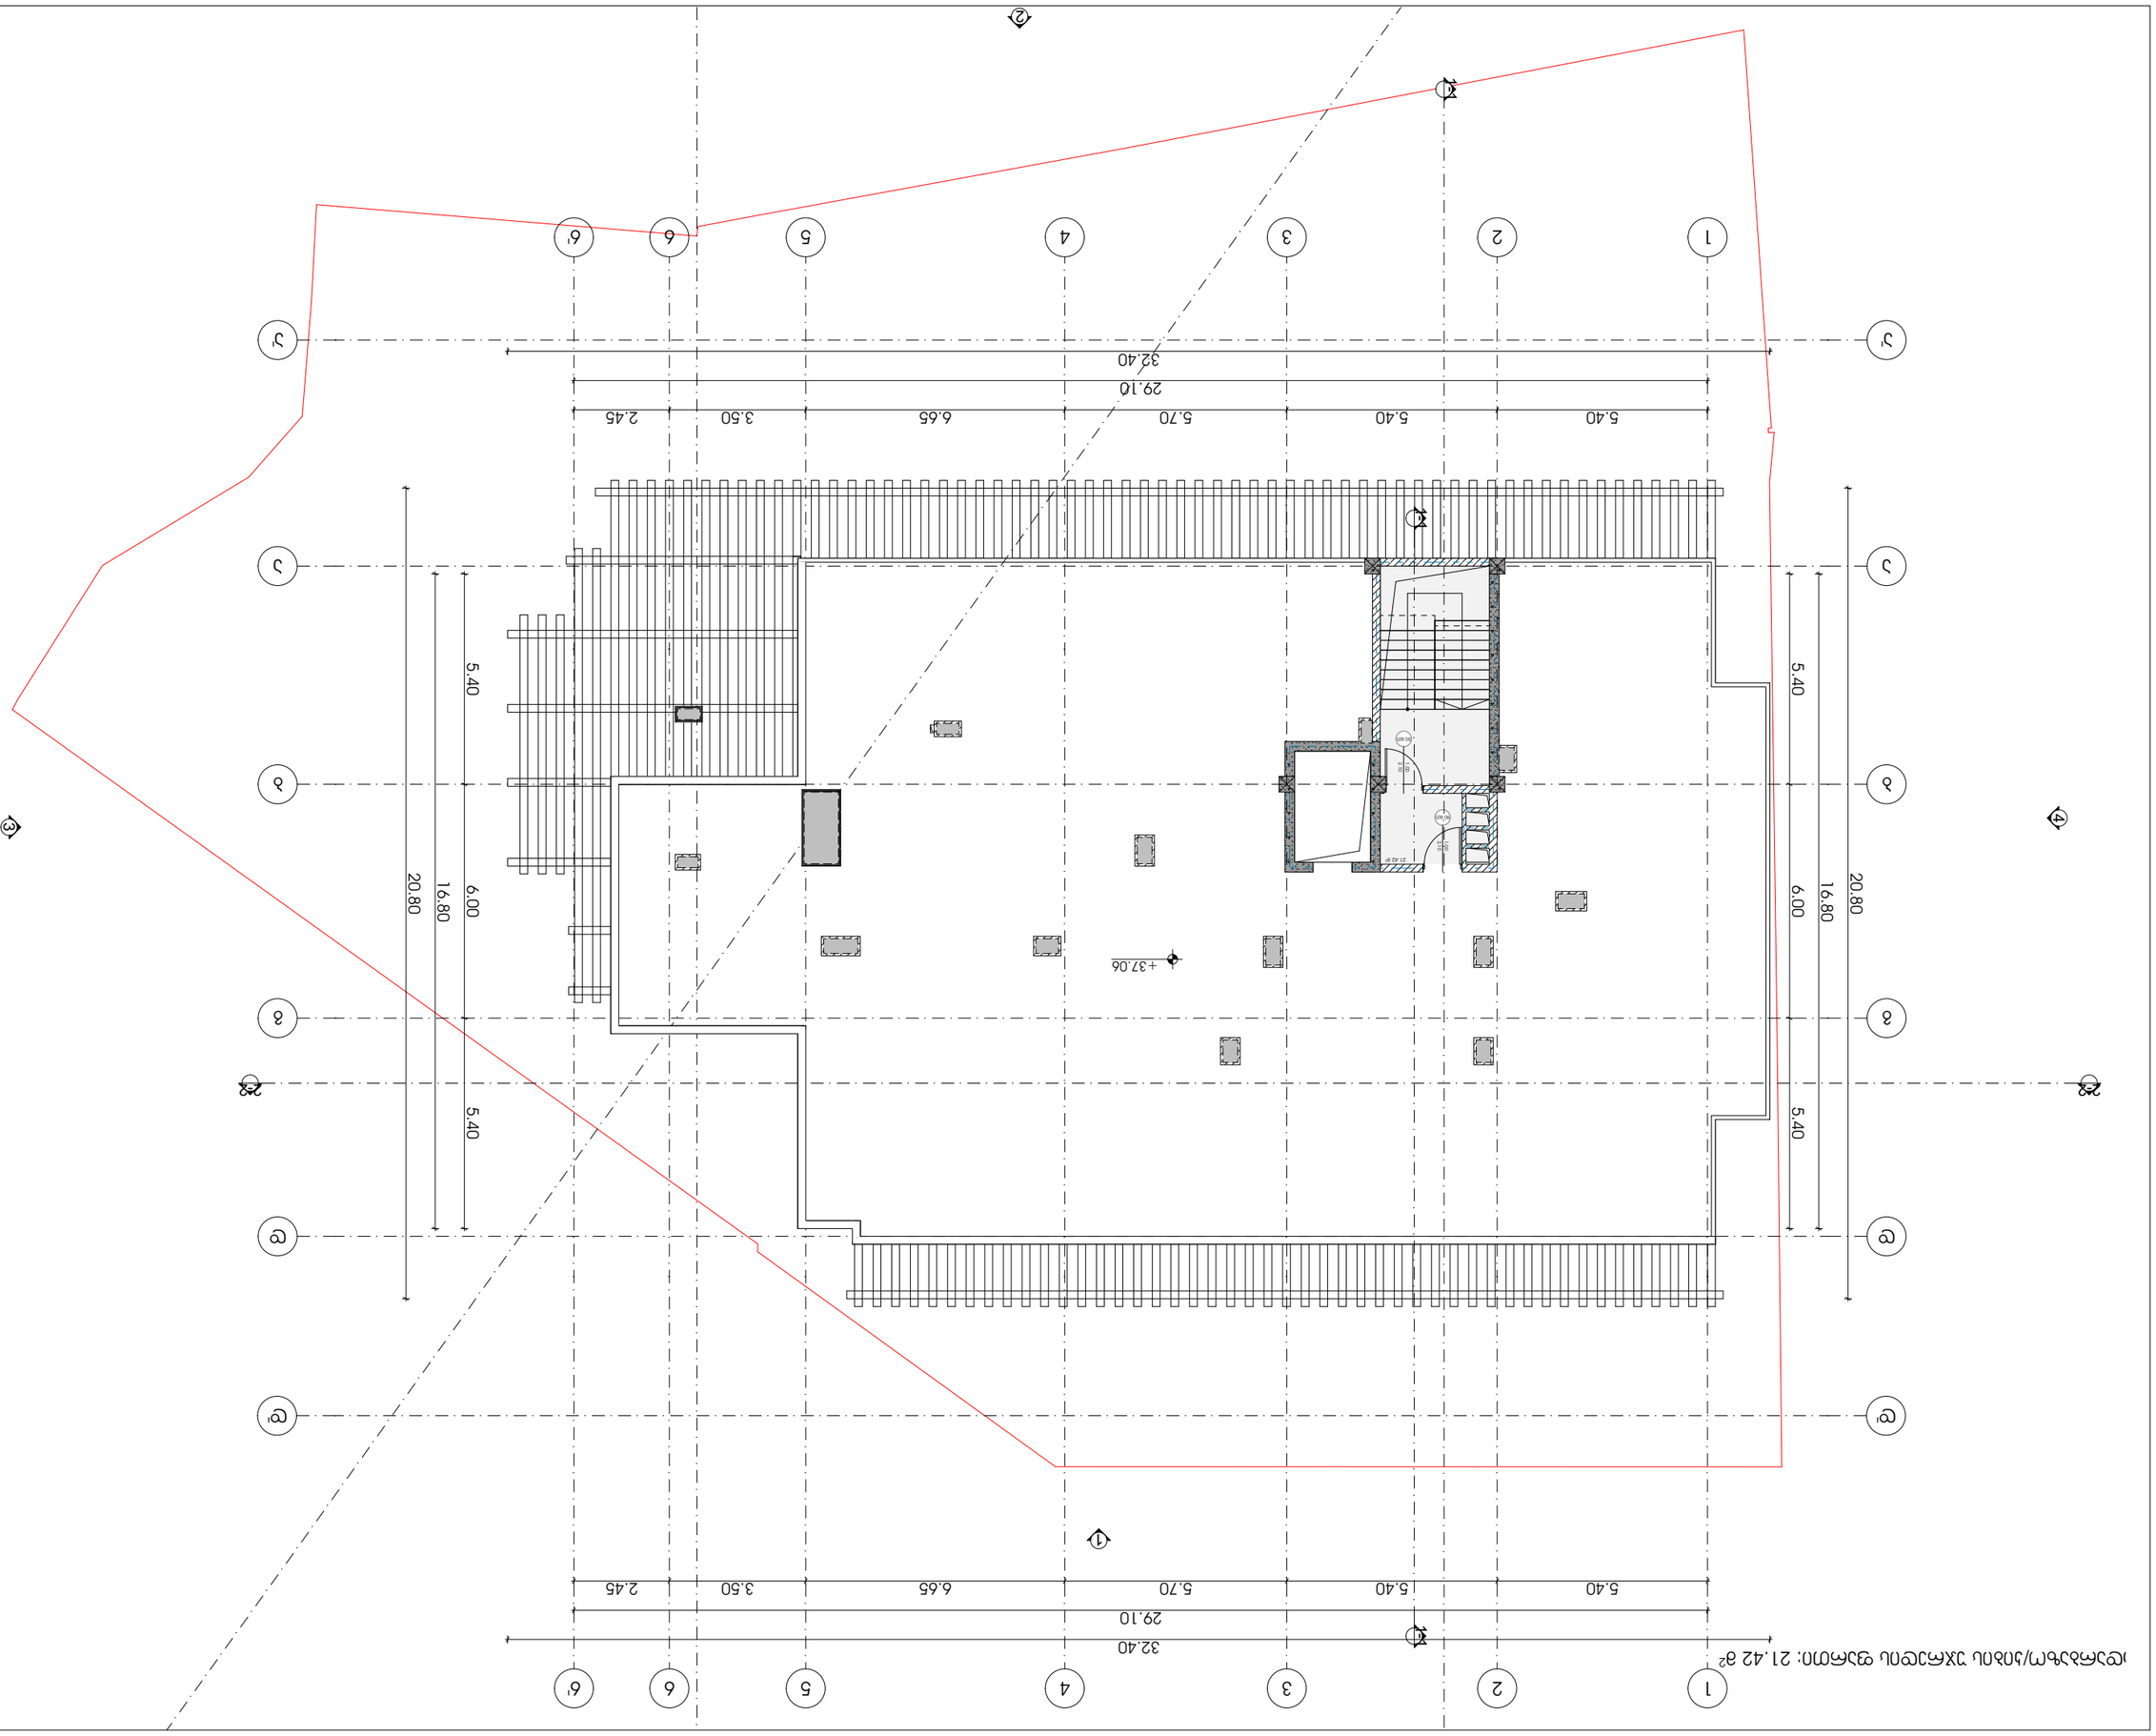




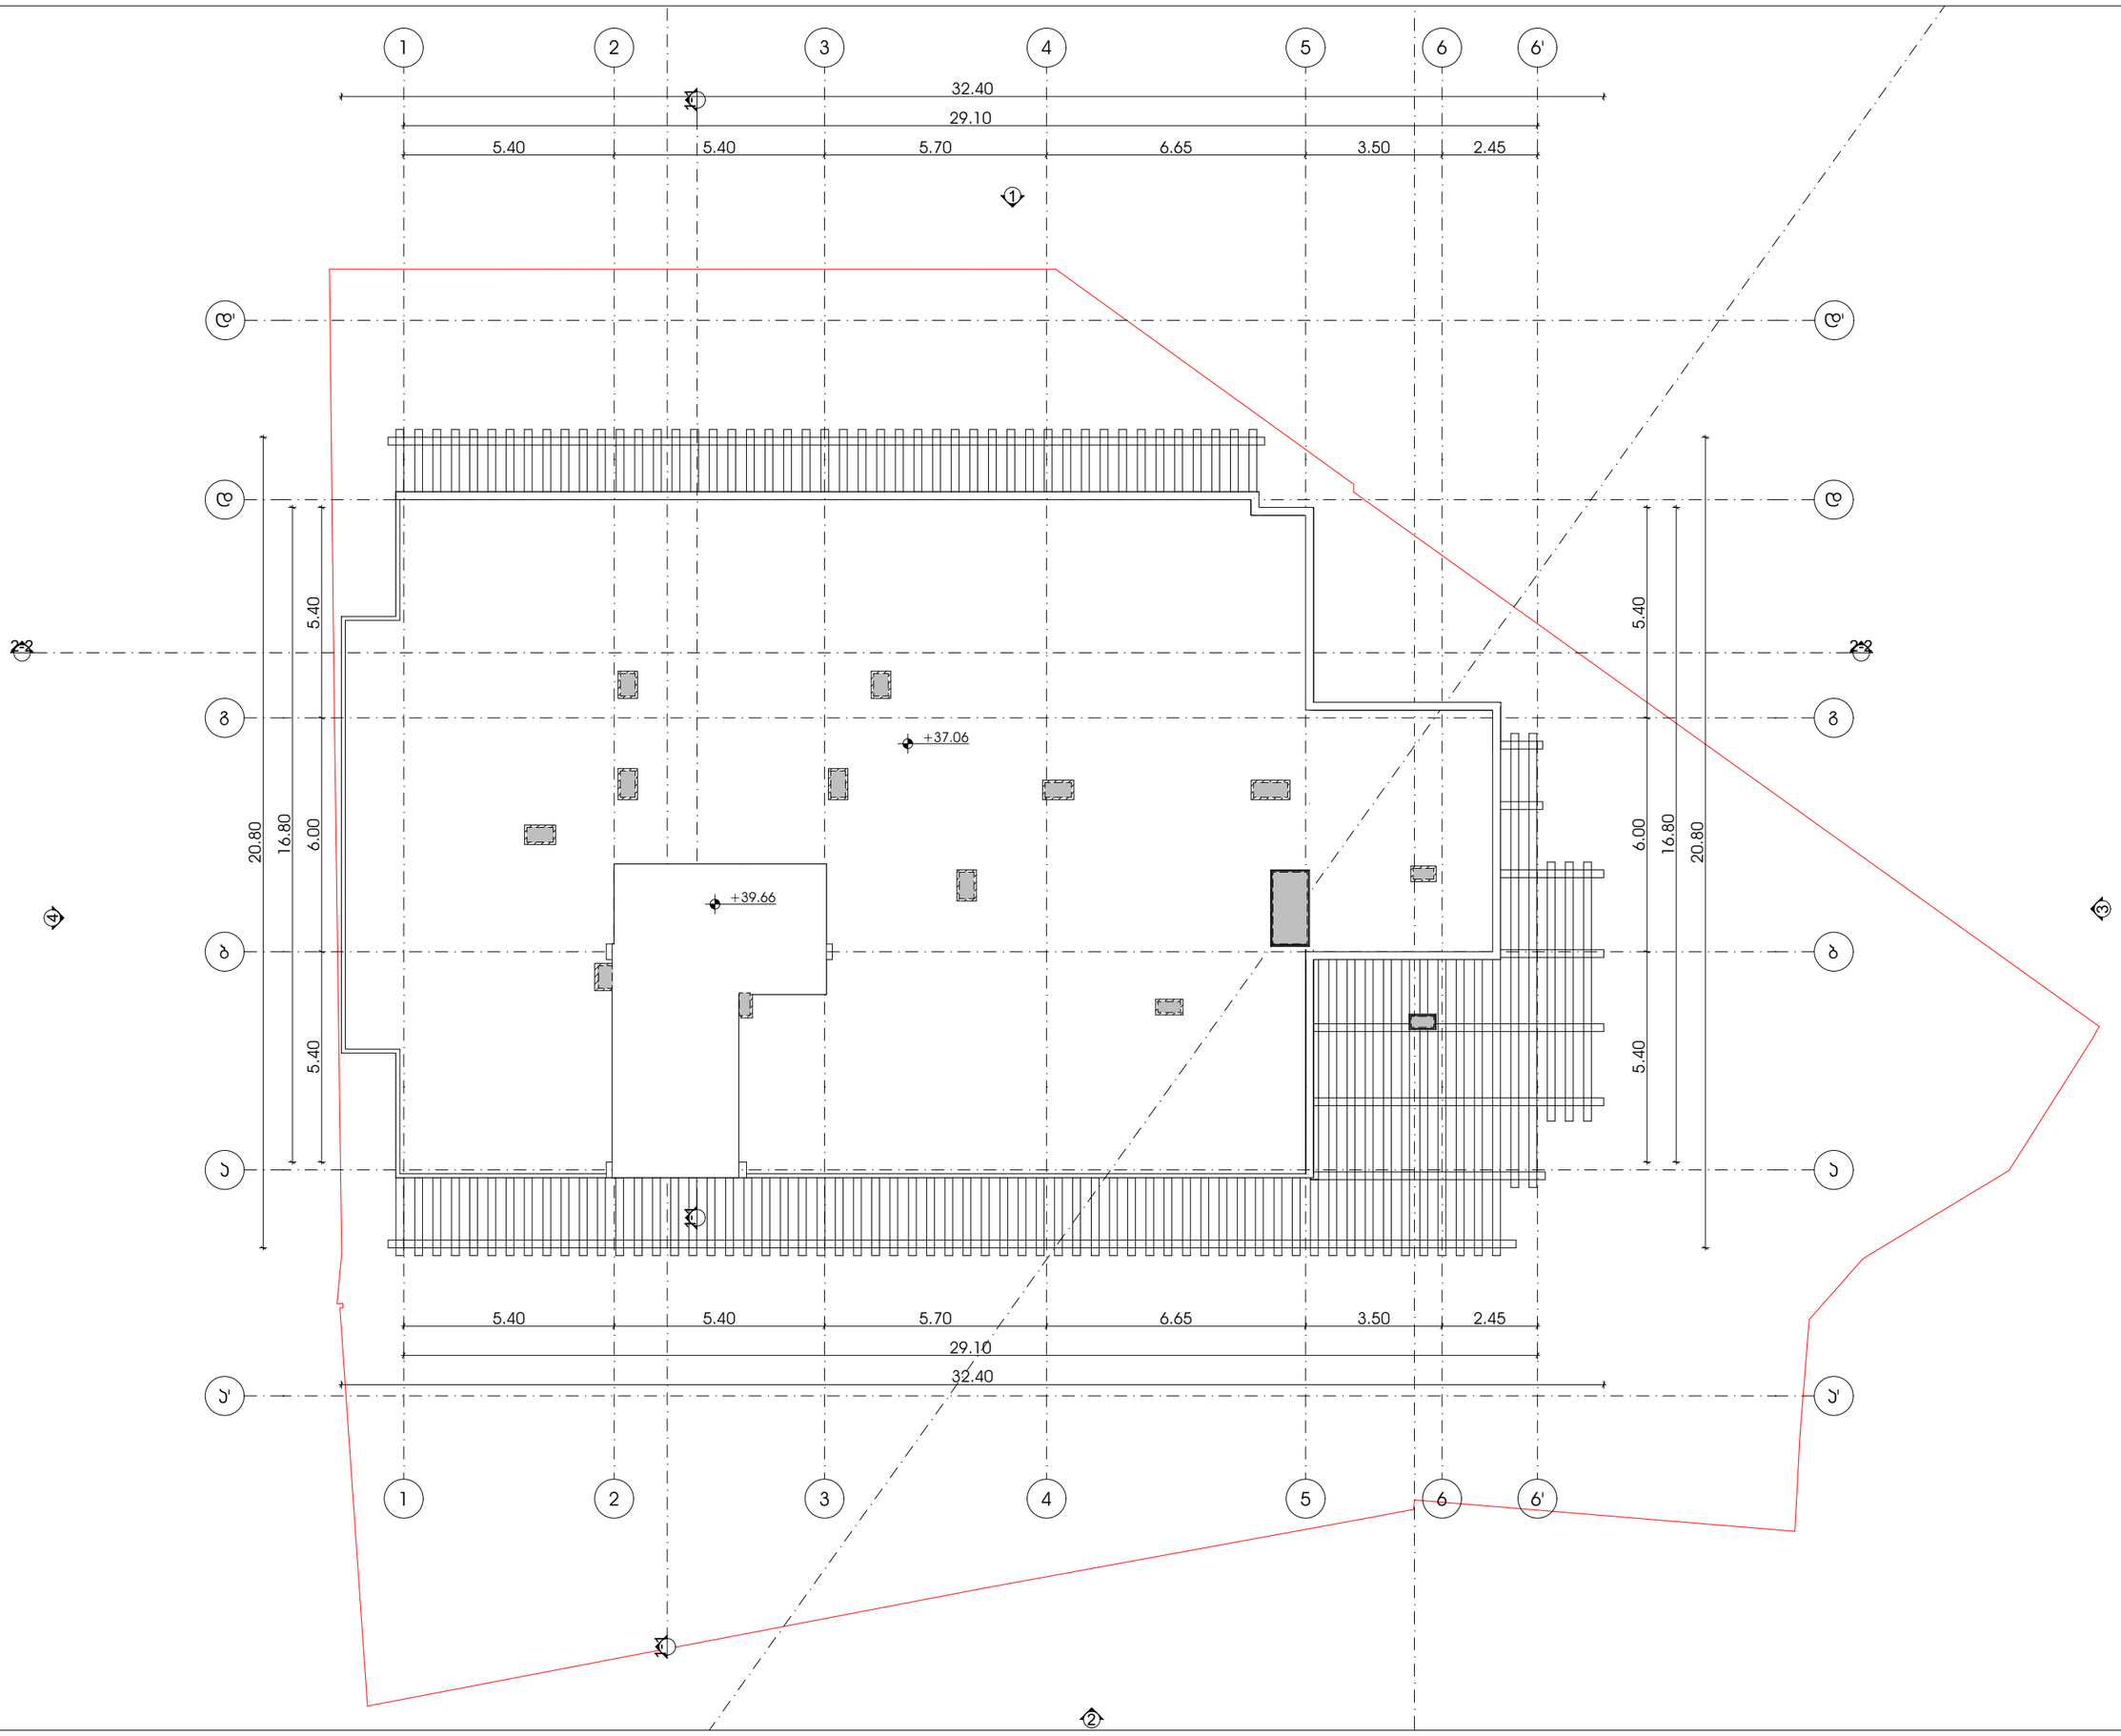

METRIC

მისამართი: ჯავჯავაძის ქუჩა №74

ს.კ : 405186613

პროექტის მონაცემები:

ფუნქციური დანიშნულება: მრავალბინიანი საცხოვრებელი სახლი

პროექტის მისამართი: თბილისი, აღმაშენებლის ქუჩა N37

საკადასტრო კოდი: 01.11.12.015.257

პოზიცია | სახელი გვარი | ხელმოწერა

მთ.არქიტექტორი: ჯონსტანტინე ურუშაძე

არქიტექტორი: ირაკლი მჟედლიშვილი

არქიტექტორი: გიორგი სარიშვილი

შენიშვნა:

- სახანძრო სისტემები არქიტექტურულ ნახაზებზე დატანილია პირობითად. მათი ზუსტი რაოდენობა და განლაგება განისაზღვრება მასაზომ სანგრებს მორგებული სანიმინო ტოპოგრაფიის, ტაქეომეტრიის დასკვნების მიხედვით.

პირობითი აღნიშვნები:

- III კლასის სახანძრო მილსადგარი
- სახანძრო განგაშის სფყვირი მოწყობილობა
- FDC სახანძრო-სამაშველო სამსახურის მიერ გამოსაყენებელი მისაერთებელი
- სახანძრო განგაშის ხელით სამართავი პოლიგონი
- ხელის ცეცხლმქრობი
- ჰიდრანტი
- მხედველობითი განგაშის სიგნალი
- სიცოცხლის პარასკევაი
- EXIT გასასვლელი
- გასასვლელი ბრილის მრიფებით
- თავშესაფრის ფართობი
- ორმხრივი კავშირის ნიშანი
- კვამლზე მორეაგირე გაფრქვეველი
- კვამლის აცილებელი ღიობები
- აცილებელი სისტემა
- სახანძრო-სამაშველო ტექნიკისთვის მისაღები ლიფების სიმბოლო
- ხანძრის დროს ლიფის არ გამოძახება
- საევარიო განათების ნიშანი
- მისაწვდომი სიმბოლო

	დაკავებულობის ჯგუფი
ს.3	
ტ.ტ. - 28	დაკავებულობის ტევადობა
№ 1	549.12
549.12	549.12
	ჯამი
	საბოგადო ფართი

- საერთო სავალი ბილიკი
- მასაშველოთან მისაღები მასიმალური სავალი მანძილი

დაკავებულობის ჯგუფების აღნიშვნები:

დაკავებულობის ჯგუფი	დაკავებულობის ჯგუფის აღნიშვნა
საცხოვრებელი ჯგუფი (ს-2)	
საევარო ჯგუფი (ს3)	
სასაწყობო ჯგუფი (ს-2)	
სამრეწველო ჯგუფი (ს.მ)	
დამხმარე სათავსი (დ.ს)	
საოფისე ფართი (ს.ბ)	

გადახურვის გეგმა +39.66 ნიშნულზე (გადახურვა)

ფურცლის ნომერი:

გ.1.18

მასშტაბი | **1:150**

3:43 PM / 11/4/2026

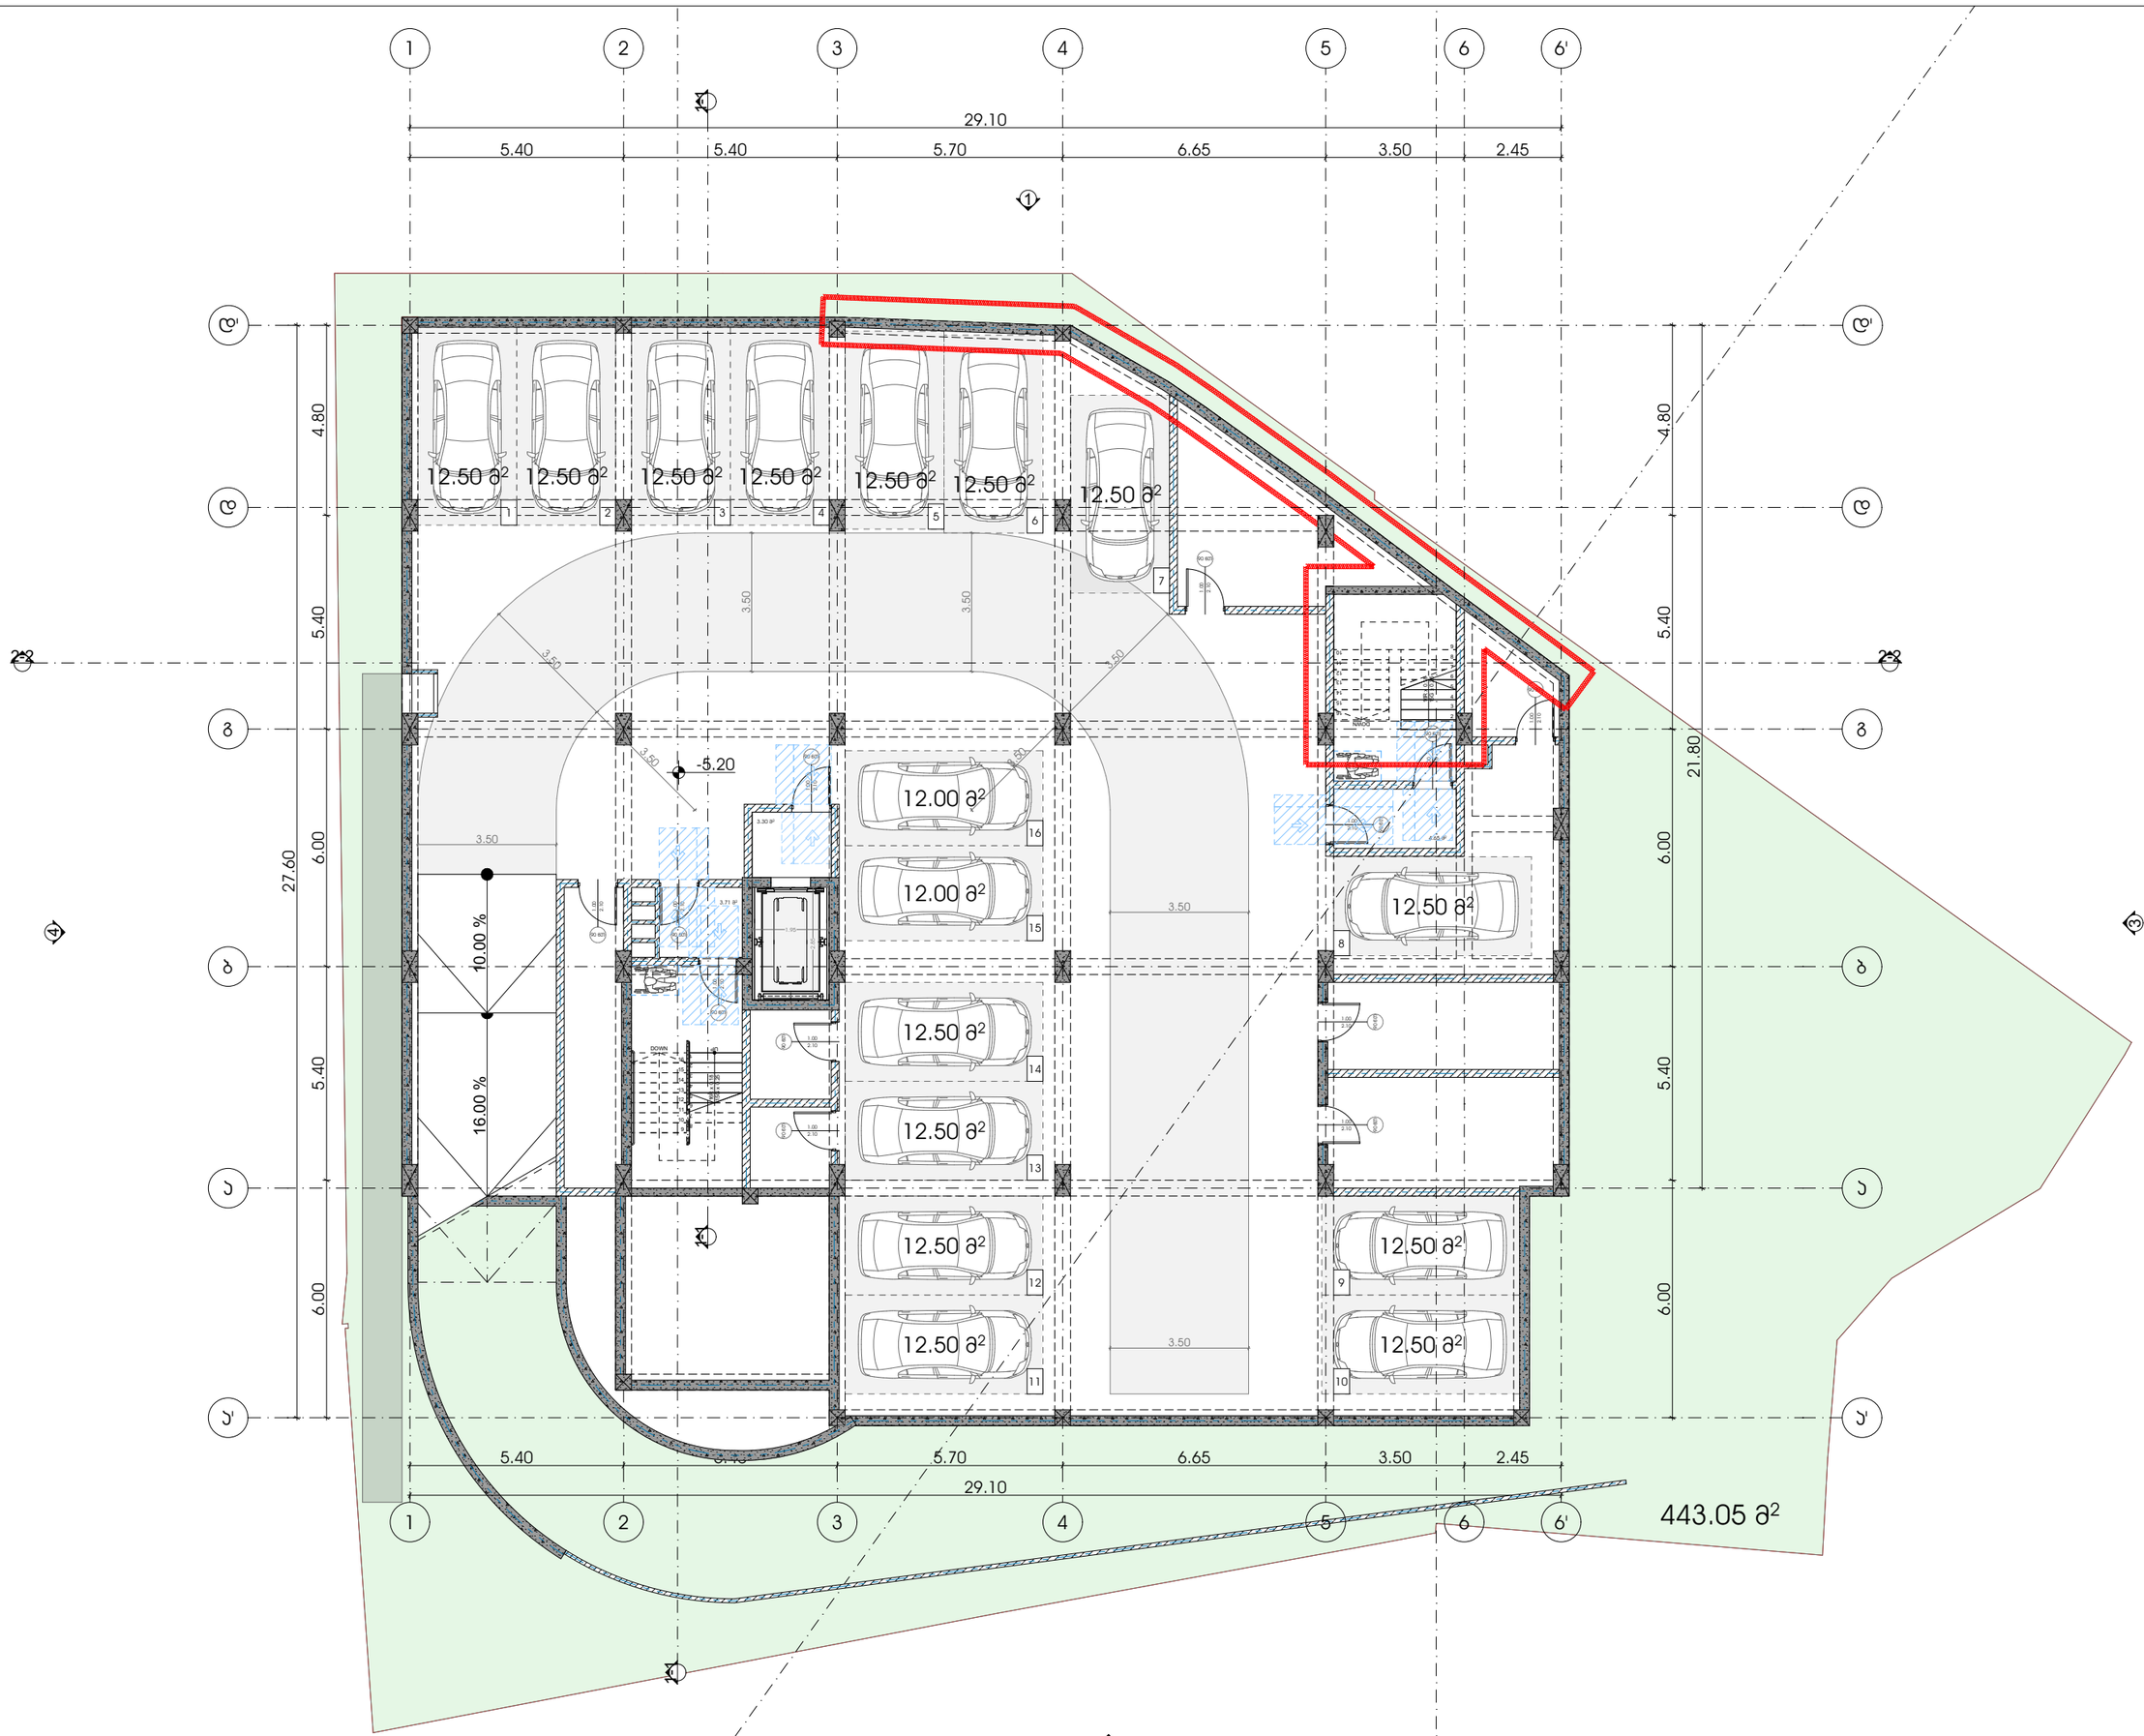

M E T R I C

მისამართი: ჯავჯავაძის ქუჩა №74
ს.კ : 405186613

პროექტის მონაცემები:

ფუნქციური დანიშნულება: მრავალბინიანი საცხოვრებელი სახლი

პროექტის მისამართი: თბილისი. აგმაშენებლის ქუჩა N37

საკადასტრო კოდი: 01.11.12.015.257

პოზიცია სახელი გვარი | ხელმოწერა

მთ.არქიტექტორი:
ჯონსტანტინე ურუშაძე

არქიტექტორი:
ირაკლი მჟედლიშვილი

არქიტექტორი:
გიორგი სარიშვილი

შენიშვნა:

- პირობითი აღნიშვნასა და გზა კარებთან მისაღწომი თავისუფალ სივრცესთან მოსაწესრიგებელი სართულის ნორმატიული პარამეტრების დაცვასთან დაკავშირებული რეკომენდაციები - "მისაწვდომარის პროექტის სტანდარტებით-ის"

პირობითი აღნიშვნები:

- გასასვლელი ბრაილის შრიფტით
- თავისუფალი ფართობი
- თავისუფალი ფართობი სნ.წ.306.3.1.
- T მოსახვევისებური სივრცე სნ.წ.404.3.2.1 მე-3 პუნქტი 2
- მისაწვდომი სველწერი

გზა კარებთან მისაღწომი თავისუფალი სივრცეები:

- თავისუფალი სივრცე კარებთან მანევრირებისთვის - ანკაფთან კარი - ნინიდან მისაწვდომი - მიღმიდან გასვლა. სნ.წ.404.3.2.2 (ა).
- თავისუფალი სივრცე კარებთან მანევრირებისთვის - ანკაფთან კარი - ნინიდან მისაწვდომი - მიღმიდან გასვლა. სნ.წ.404.3.2.2 (ბ).
- თავისუფალი სივრცე კარებთან მანევრირებისთვის - ანკაფთან კარი - ნინიდან მისაწვდომი - მიღმიდან გასვლა. სნ.წ.404.3.2.2 (გ).
- თავისუფალი სივრცე კარებთან მანევრირებისთვის - ანკაფთან კარი - ნინიდან მისაწვდომი - მიღმიდან გასვლა. სნ.წ.404.3.2.2 (დ).
- თავისუფალი სივრცე კარებთან მანევრირებისთვის - ანკაფთან კარი - ნინიდან მისაწვდომი - მიღმიდან გასვლა. სნ.წ.404.3.2.2 (ე).
- თავისუფალი სივრცე კარებთან მანევრირებისთვის - ანკაფთან კარი - ნინიდან მისაწვდომი - მიღმიდან გასვლა. სნ.წ.404.3.2.2 (ვ).
- თავისუფალი სივრცე კარებთან მანევრირებისთვის - ანკაფთან კარი - ნინიდან მისაწვდომი - მიღმიდან გასვლა. სნ.წ.404.3.2.2 (ზ).

-2 სართულის მისაწვდომობის გეგმა -5.80 ნიშნულზე

ფურცლის ნომერი:

გ.2.1

მასშტაბი **1:150**

3:43 PM / 11/4/2026

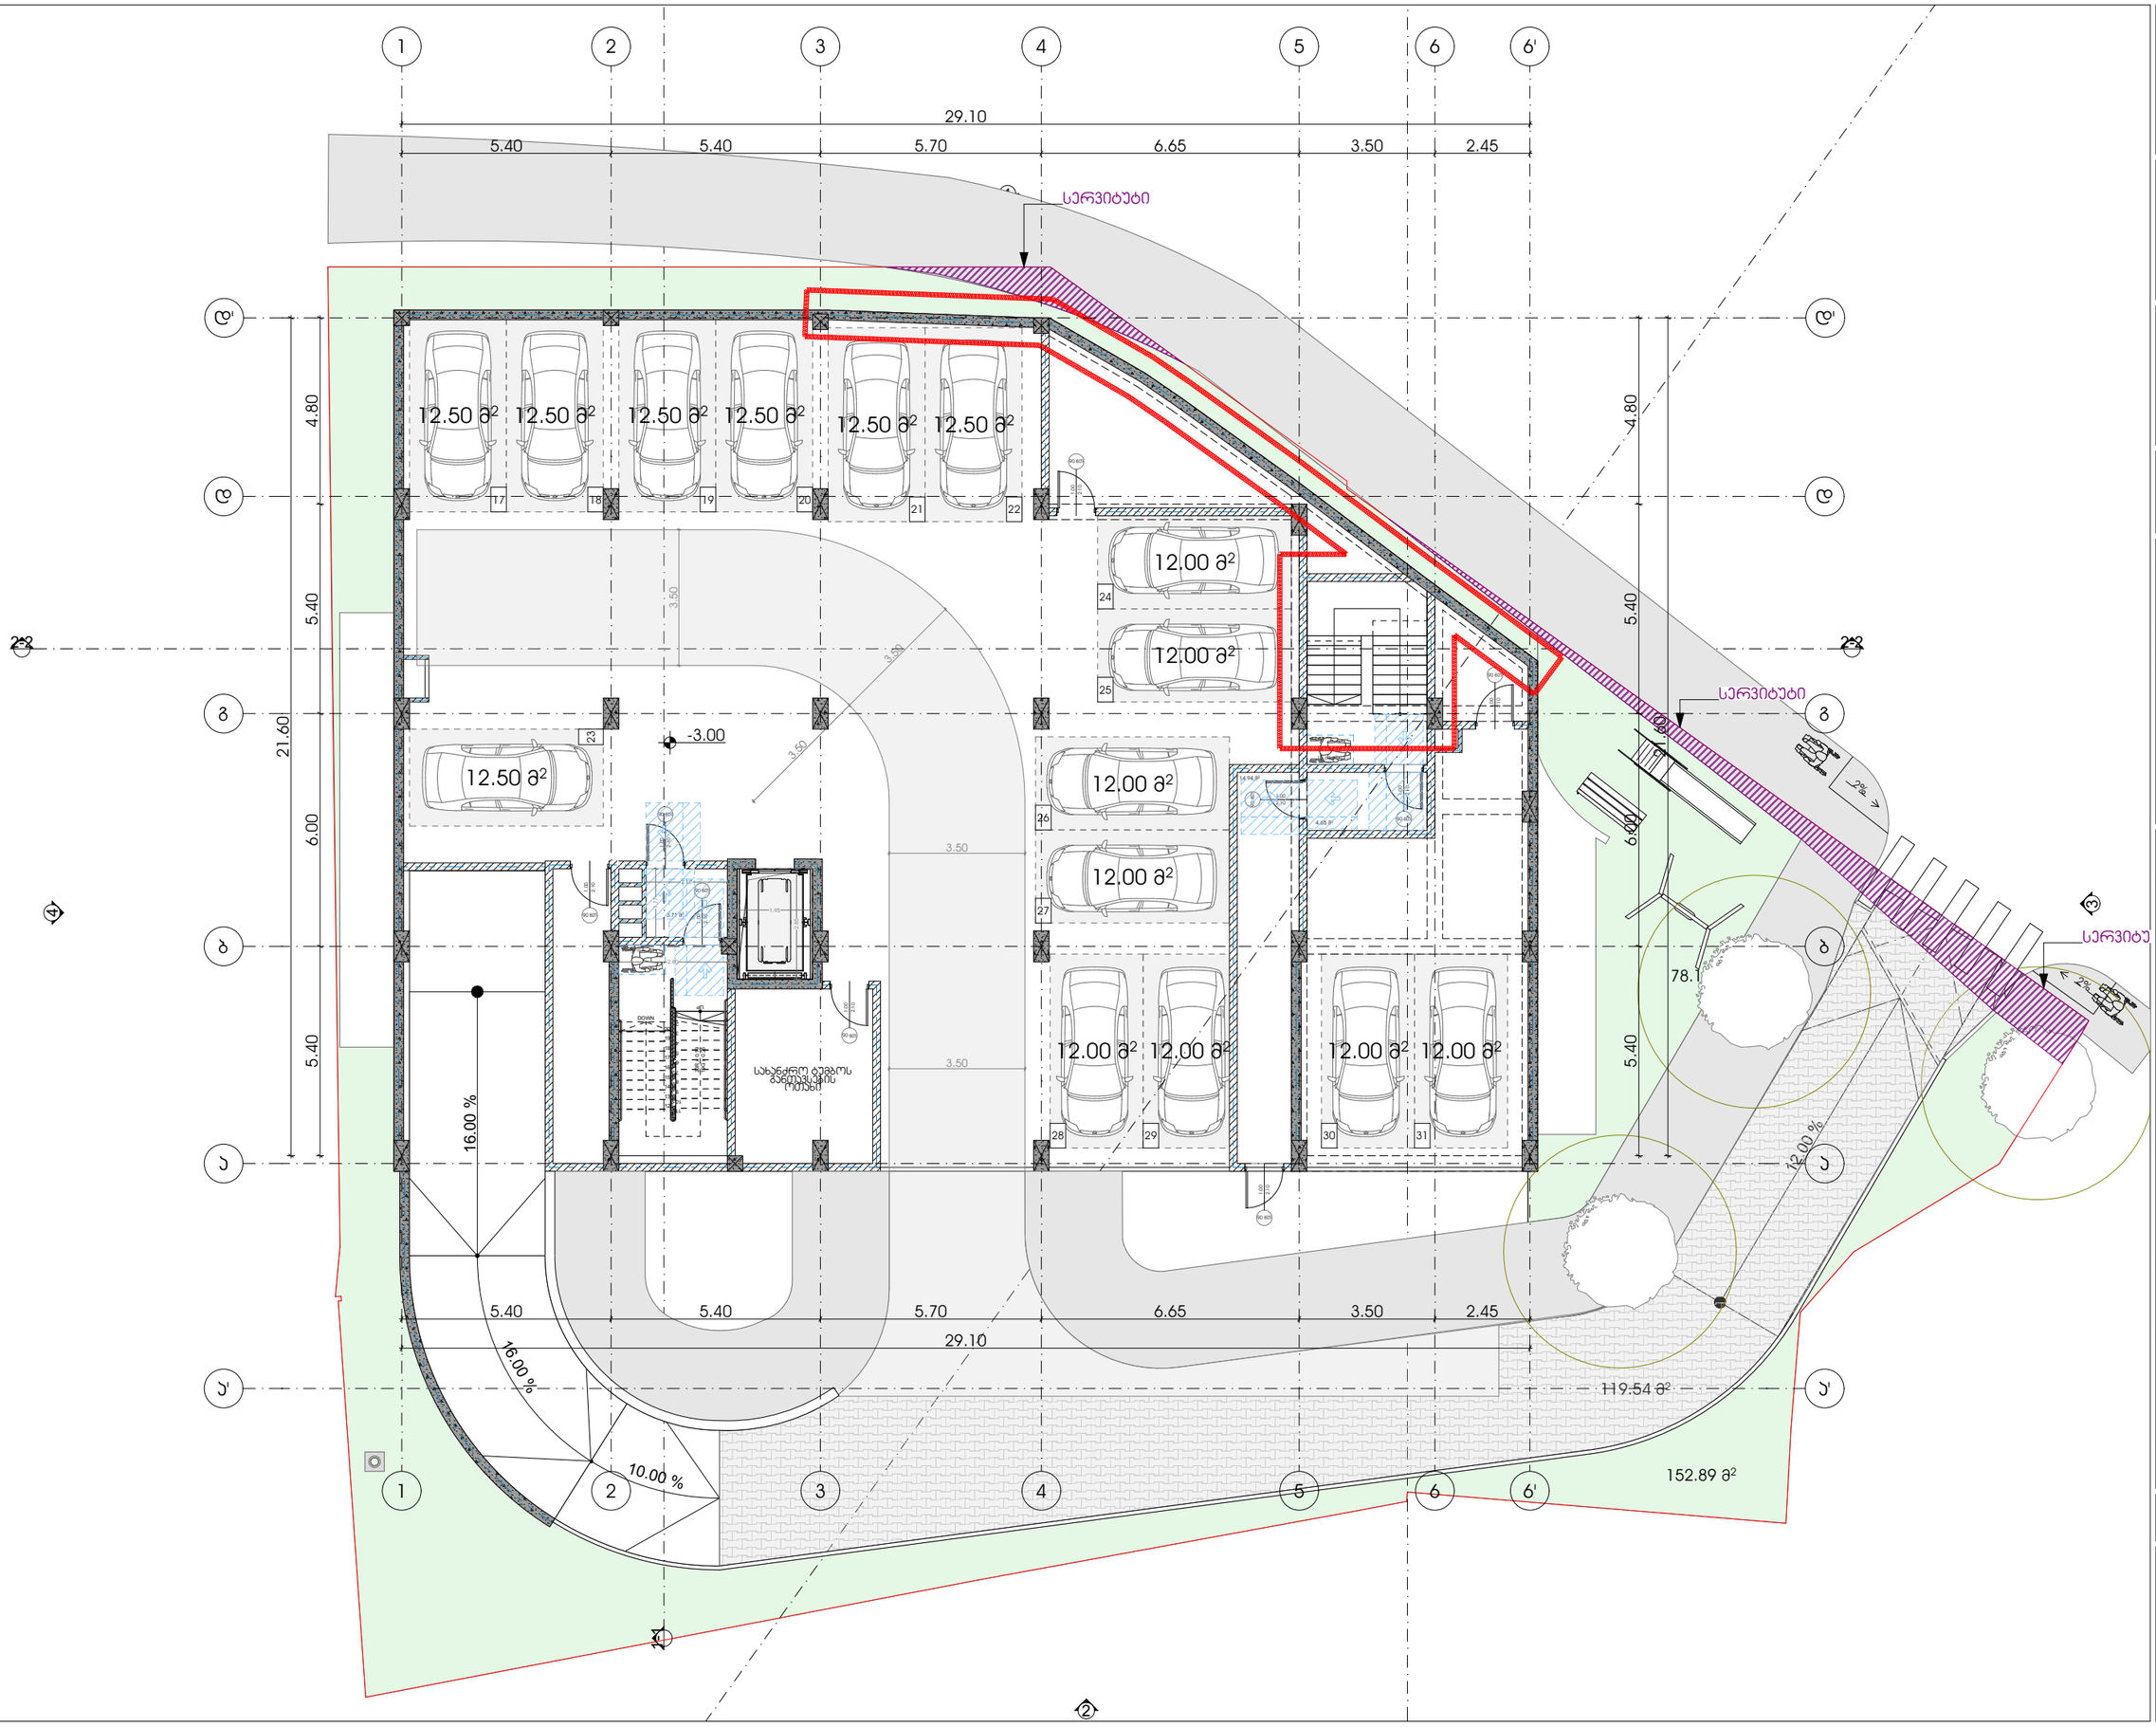

M E T R I C

მისამართი: ჯავჯავაძის ქუჩა №74

ს.კ : 405186613

პროექტის მონაცემები:

ფუნქციური დანიშნულება: მრავალბინიანი საცხოვრებელი სახლი

პროექტის მისამართი: თბილისი, აღმაშენებლის ქუჩა N37

საკადასტრო კოდი: 01.11.12.015.257

პოზიცია | სახელი გვარი | ხელმოწერა

მთ.არქიტექტორი: კონსტანტინე ურუშაძე

არქიტექტორი: ირაკლი მჟედლიშვილი

არქიტექტორი: გიორგი სარიშვილი

შენიშვნა:

- პირობითი აღნიშვნასა და გზა კარებთან მისადგომი თავისუფალ სივრცეებში მოსაწყობი სერვისის ნორმატიული პარამეტრები დაცულია რეგლამენტის - "მისაწვდომობის პროგრამული სტანდარტებით-ით

პირობითი აღნიშვნები:

- გასასვლელი გარეთ
- თავისუფალი ფართობი
- თავისუფალი ფართობი სან.ნორმ.3.1.
- T მოსახერხებელი სივრცე სან.ნორმ.3.2.1 მისაწვდომ.2
- მისაწვდომი სველწერტილი

გზა კარებთან მისადგომი თავისუფალი სივრცეები:

- თავისუფალი სივრცე კარებთან მანევრირებისთვის - ანაბრით კარი - გინოლით მისაწვდომი - მინოლით ბაღება სან.ნორმ.3.2.2.(2).
- თავისუფალი სივრცე კარებთან მანევრირებისთვის - ანაბრით კარი - გინოლით მისაწვდომი - მინოლით ბაღება სან.ნორმ.3.2.2.(ბა).
- თავისუფალი სივრცე კარებთან მანევრირებისთვის - ანაბრით კარი - გინოლით მისაწვდომი - მინოლით ბაღება სან.ნორმ.3.2.2.(ბ).
- თავისუფალი სივრცე კარებთან მანევრირებისთვის - ანაბრით კარი - გინოლით მისაწვდომი - მინოლით ბაღება სან.ნორმ.3.2.2.(გ).
- თავისუფალი სივრცე კარებთან მანევრირებისთვის - ანაბრით კარი - გინოლით მისაწვდომი - მინოლით ბაღება სან.ნორმ.3.2.2.(გა).
- თავისუფალი სივრცე კარებთან მანევრირებისთვის - ანაბრით კარი - გინოლით მისაწვდომი - მინოლით ბაღება სან.ნორმ.3.2.2.(დ).

-1 სართულის მისაწვდომობის გეგმა -3.00 ნიშნულზე

ფურცლის ნომერი:

გ.2.2

მასშტაბი **1:150**

3:43 PM / 11/4/2026

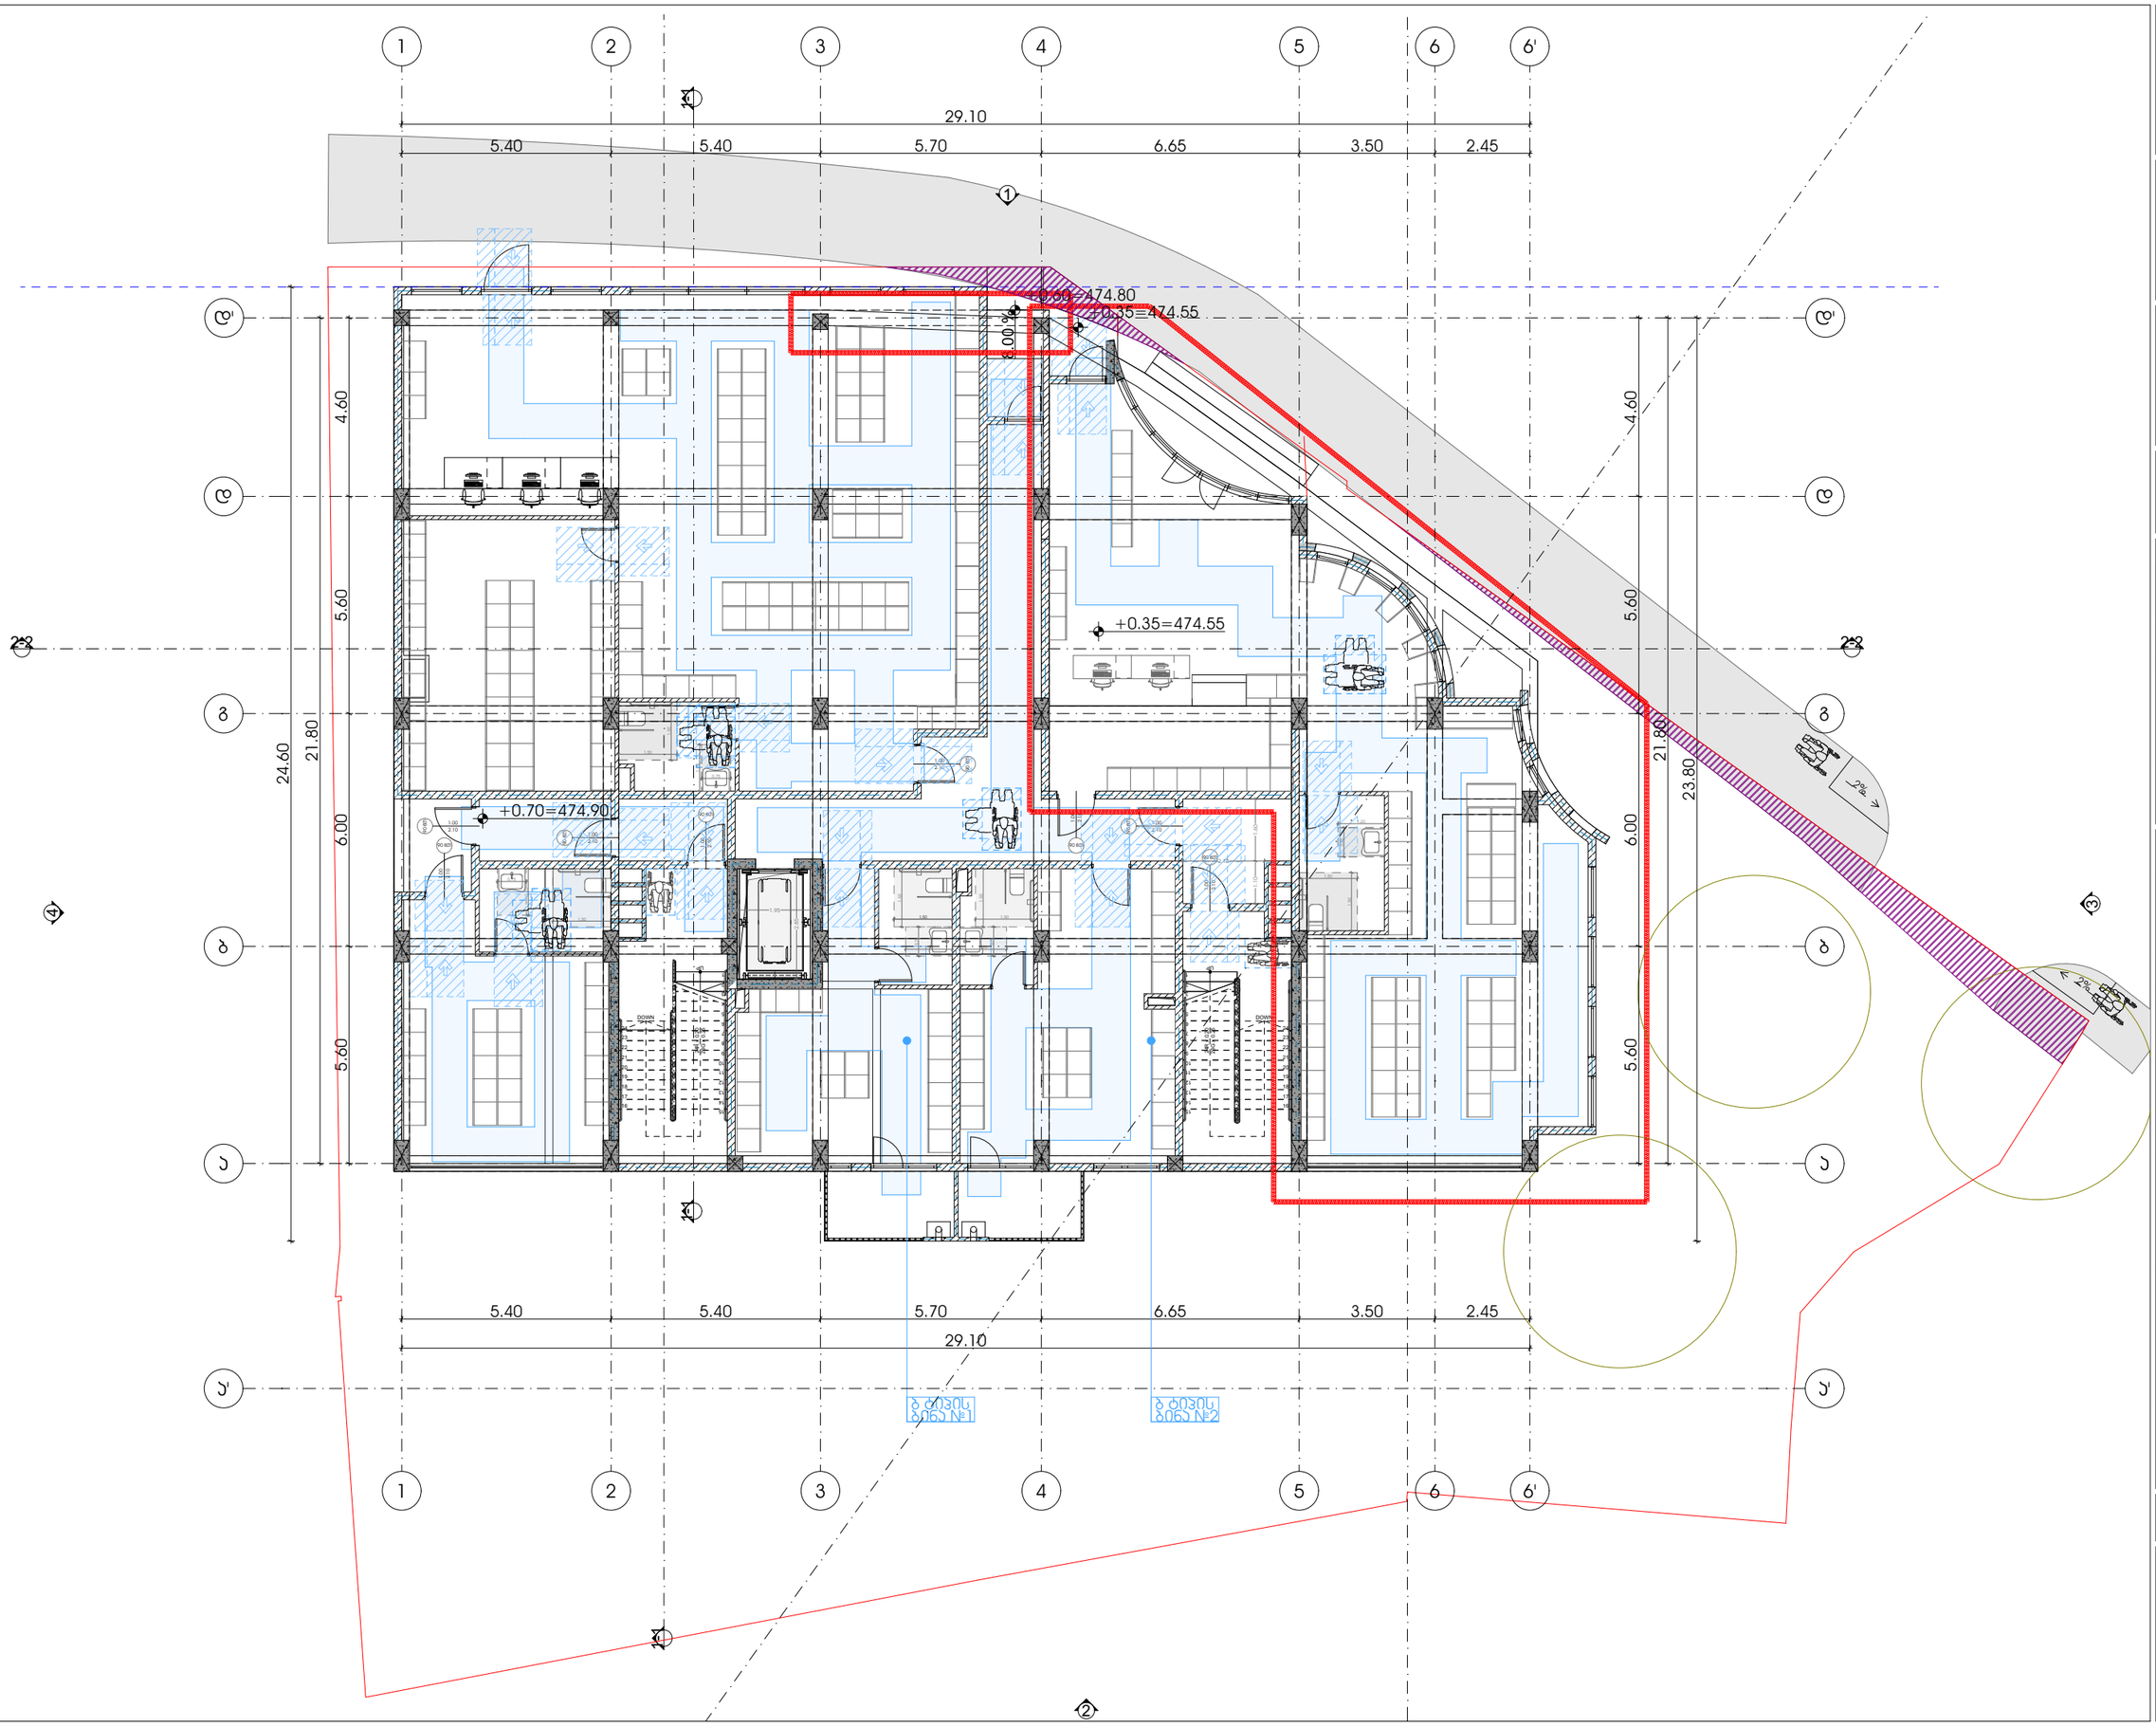

M E T R I C

მისამართი: ჯავჯავაძის ქუჩა №74
ს.ს : 405186613

პროექტის მონაცემები:

ფუნქციური დანიშნულება: მრავალბინიანი საცხოვრებელი სახლი

პროექტის მისამართი: თბილისი, აღმაშენებლის ქუჩა N37

საკადასტრო კოდი: 01.11.12.015.257

პოზიცია | სახელი გვარი | ხელმოწერა

მთ.არქიტექტორი:
ჯონსტანტინე ურუშაძე

არქიტექტორი:
ირაკლი მჟედლიშვილი

არქიტექტორი:
გიორგი სარიშვილი

შენიშვნა:

- პირობითი აღნიშვნასა და ბრტყ პარკთან მისაღებ/მომ თავისუფალ სივრცეებში მოსაწყობი სარეზის, ნოვრებელი პარკირებული ტექნიკური რეგლამენტის - "მისაწვდომობის პროექტი სტანდარტები-ის

პირობითი აღნიშვნები:

- გასასვლელი ბრტყილის მრიგებით
- თავისუფალი ფართობი
- თავისუფალი ფართობი
- T მოსაბრუნებელი სივრცე
- მისაწვდომი სველები

გზა პარკებთან მისადგომი თავისუფალი სივრცეები:

- თავისუფალი სივრცე პარკინგ მანქანებისთვის - ანაბრძანი პარკი - მინიმუმ მისაწვდომი - მინიმალი ბალანსი
I სართულის მისაწვდომობის გეგმა 0.00 ნიშნულზე

ფურცლის ნომერი:

გ.2.3

მასშტაბი **1:150**

3:43 PM / 11/4/2026

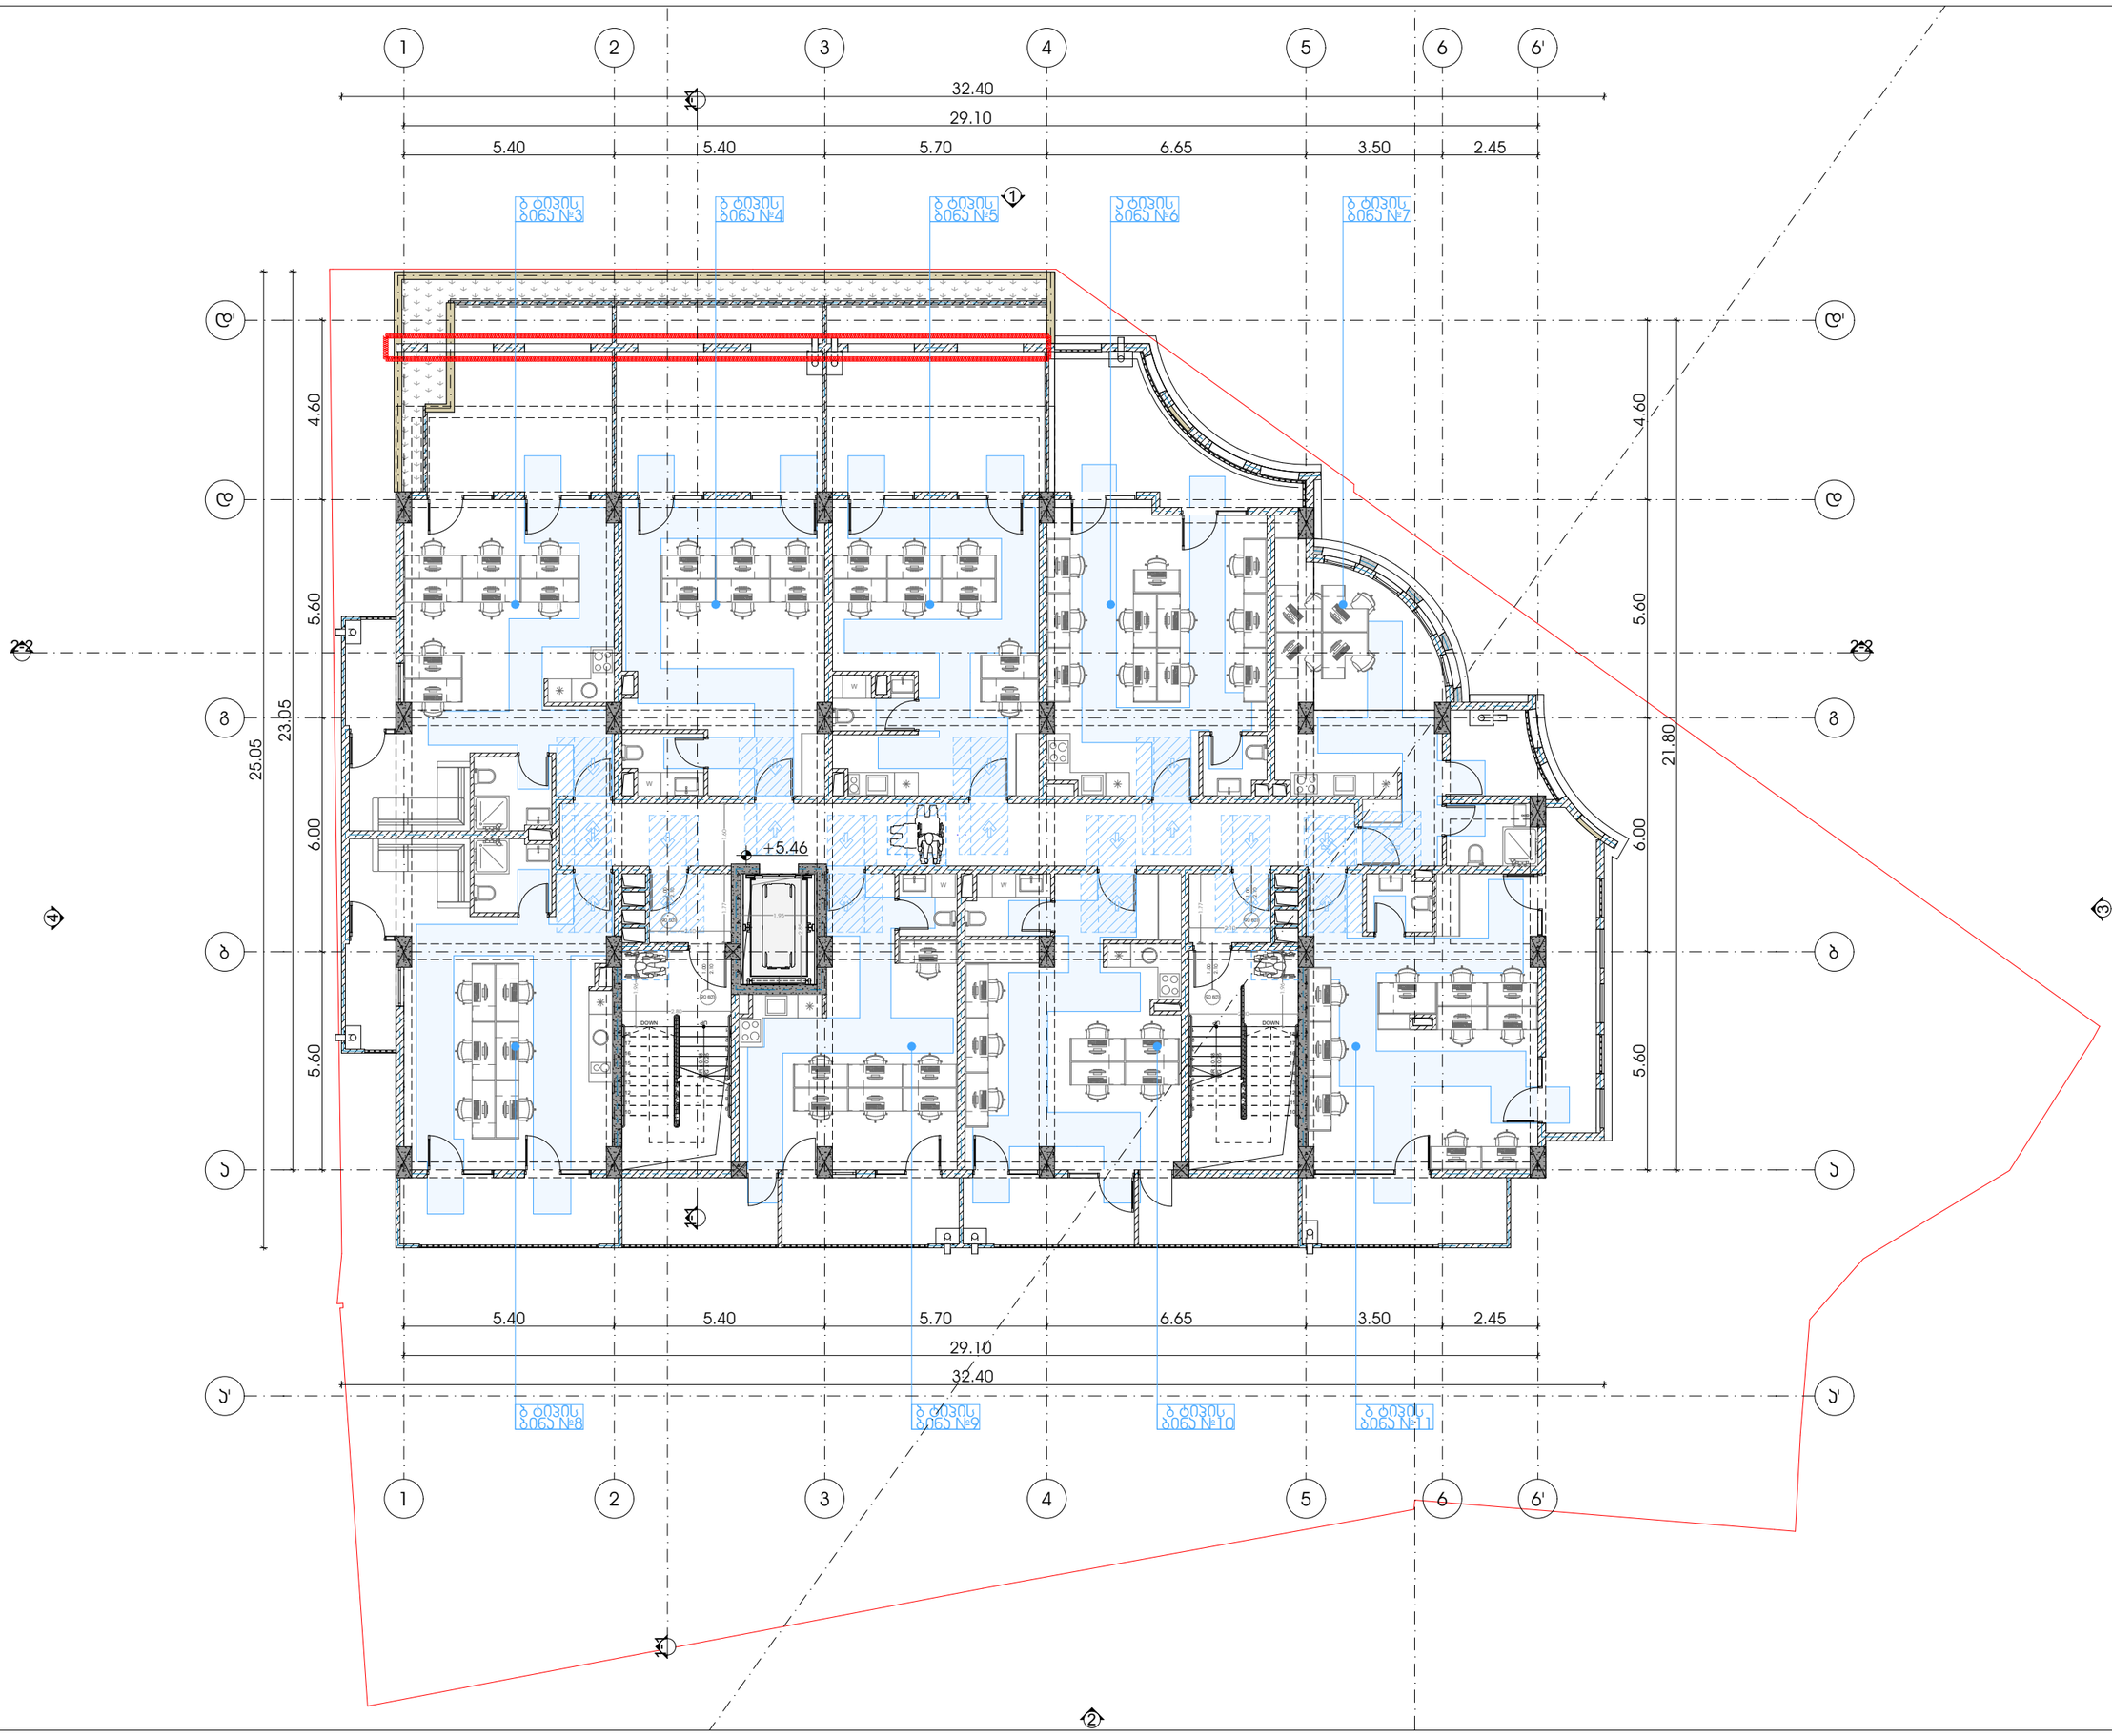

M E T R I C

მისამართი: ჯავჯავაძის ქუჩა №74

ს.კ : 405186613

პროექტის მონაცემები:

ფუნქციური დანიშნულება: მრავალბინიანი საცხოვრებელი სახლი

პროექტის მისამართი: თბილისი, აღმაშენებლის ქუჩა N37

საკადასტრო კოდი: 01.11.12.015.257

პოზიცია | ხელმოწერა

სახელი გვარი

მთ.არქიტექტორი:
ჯონსტანტინე ურუშაძე

არქიტექტორი:
ირაკლი მჟედლიშვილი

არქიტექტორი:
გიორგი სარიშვილი

შენიშვნა:

- პირობითი აღნიშვნებსა და ჭრა პარკთან მისადგომ თავისუფალ სივრცეებში მოსახვილი სართულის ნაწილების პარკირების ტექნიკური რეგლამენტი - ‘მისაწვდომობის პროგრამული სტანდარტები’-ით

პირობითი აღნიშვნები:

- გასასვლელი ბრაილის შრიფტით
- თავისუფალი ფართობი
- თავისუფალი ფართობი სან.ნორმ.3.1.
- T მოსახვევისუფალი სივრცე სან.ნორმ.4.04.3.2.1 მე-3 პრინციპი 2
- მისაწვდომი სველწერტილი

გზა პარკებთან მისადგომი თავისუფალი სივრცეები:

- თავისუფალი სივრცე პარკთან მისვლისთვის - ანაბრძანი პარკი - ნინიდან მისაწვდომი - მინოლიტი ბეტონი
  სან.ნორმ.4.04.3.2.2 (1)

2 სართულის მისაწვდომობის გეგმა +4.80 ნიშნულზე

ფურცლის ნომერი:

გ.2.4

მასშტაბი | **1:150**

3:43 PM / 11/4/2026

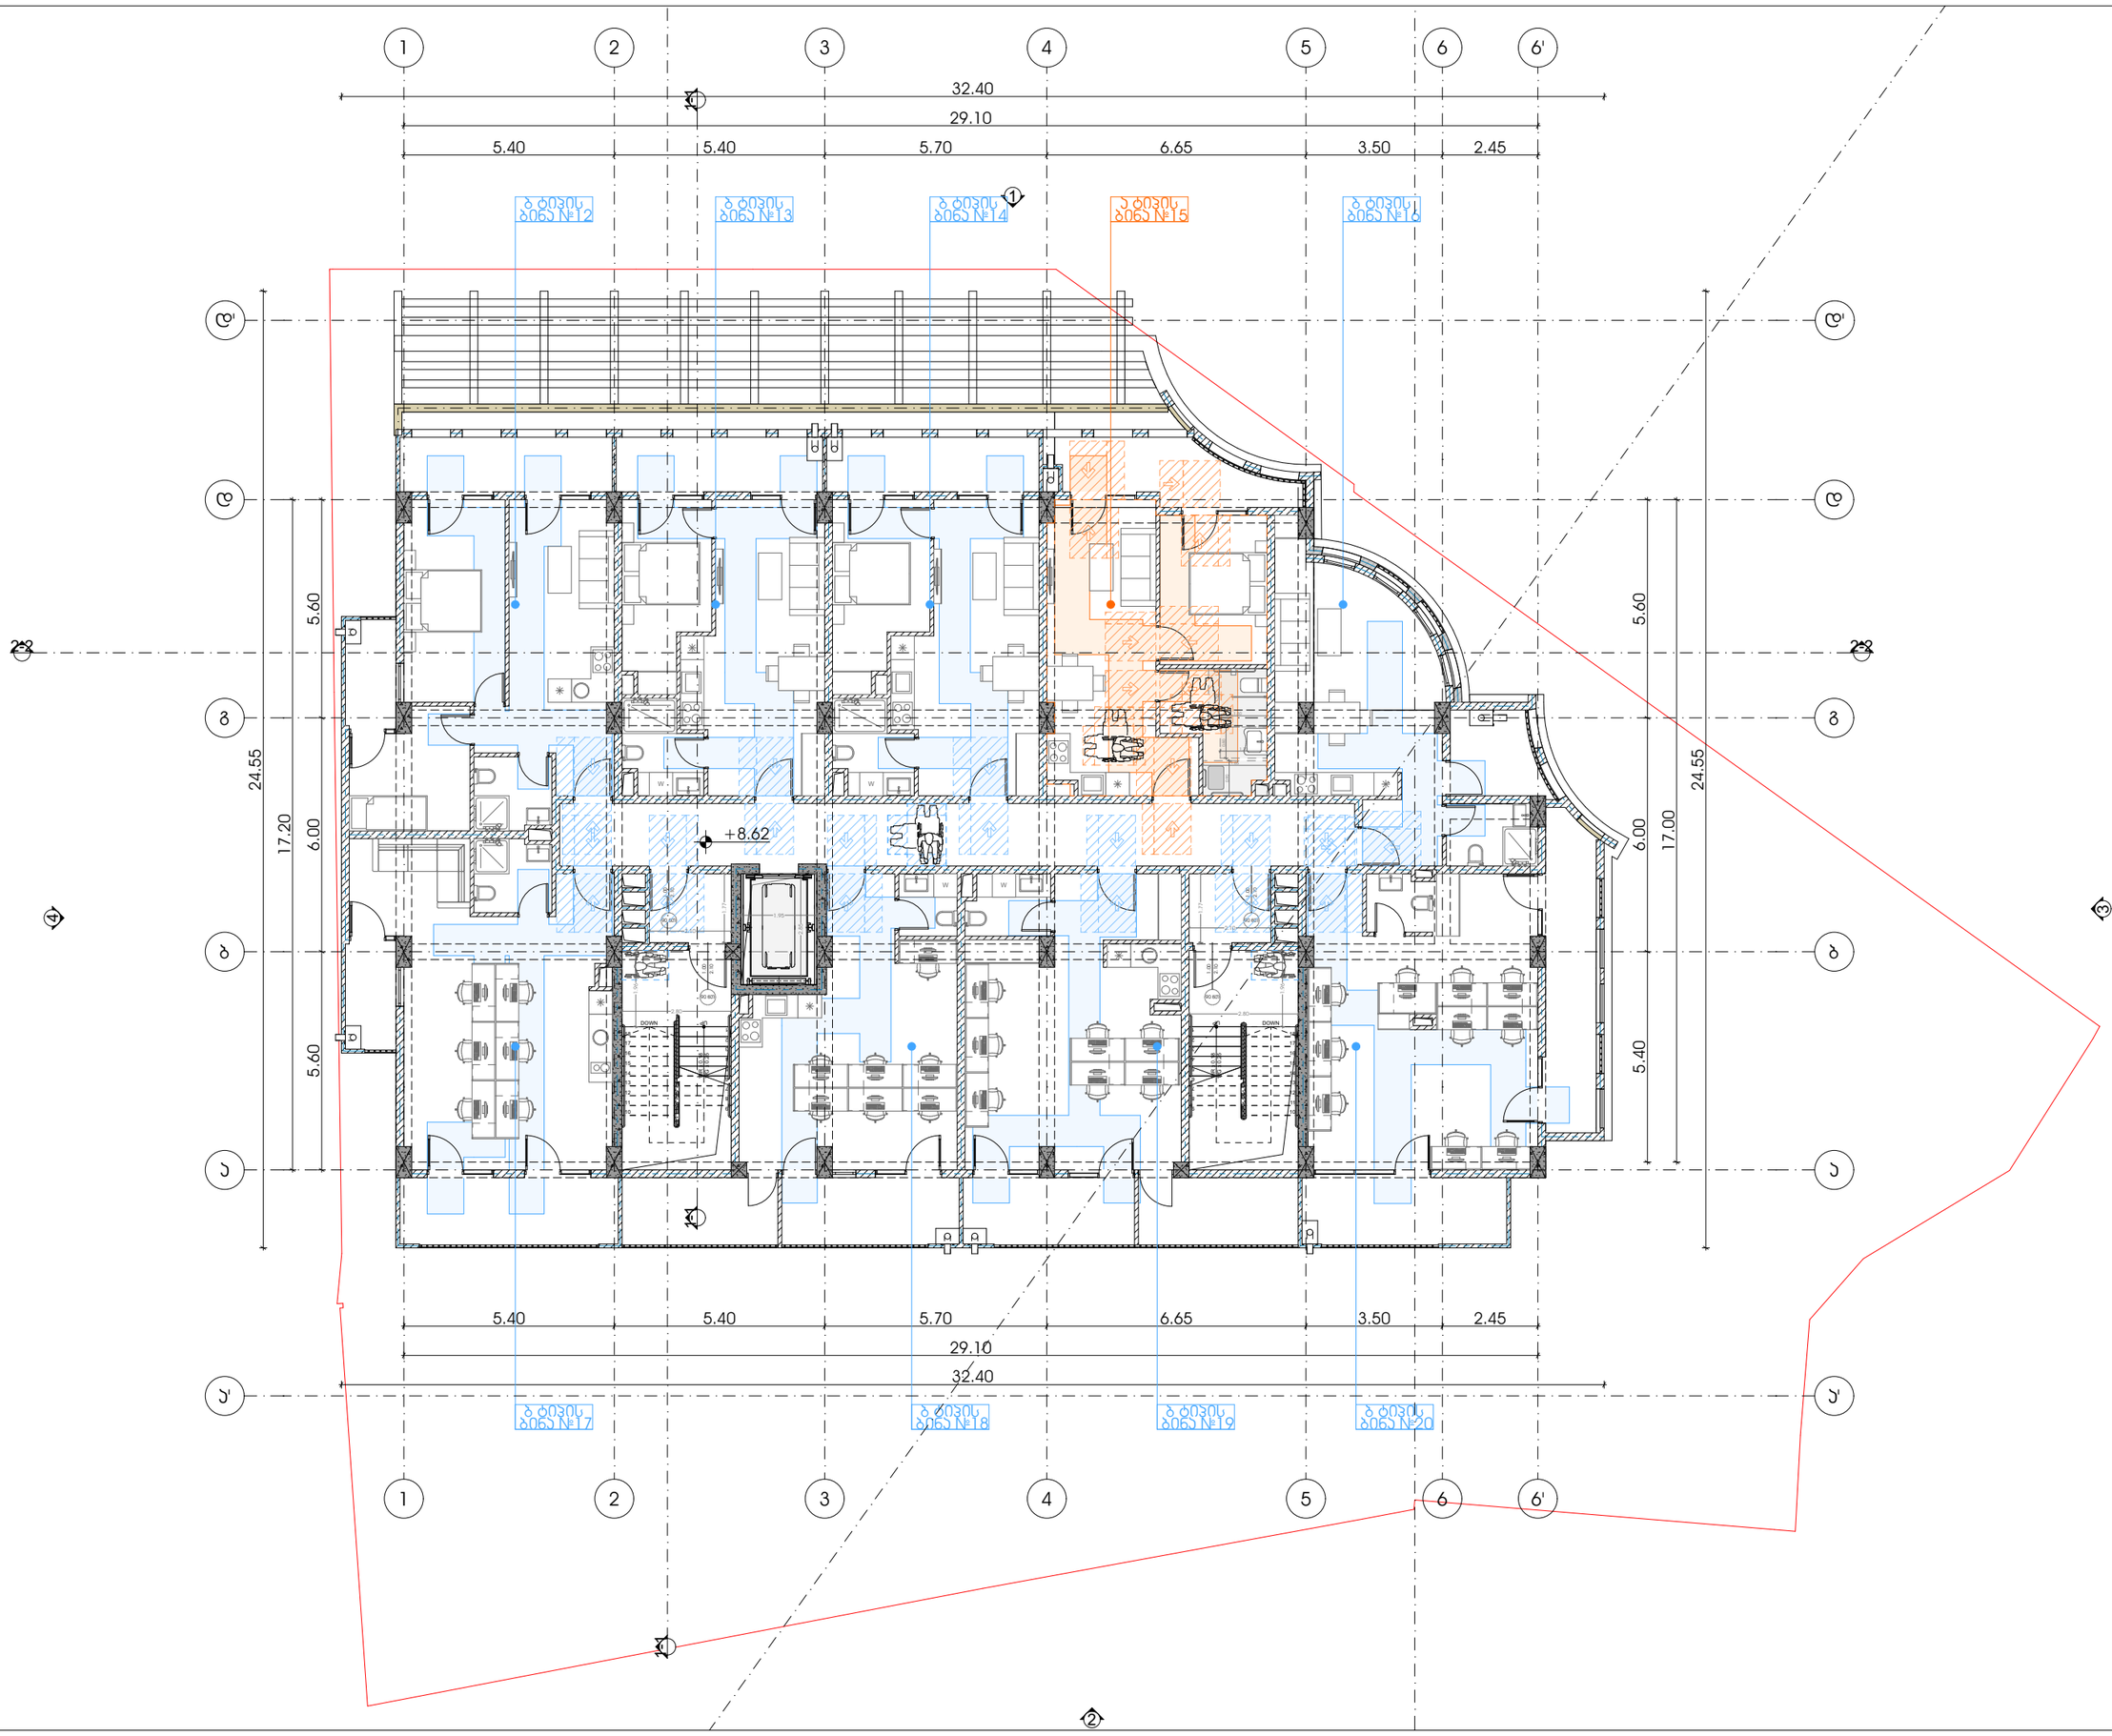

METRIC

მისამართი: ჯავჯავაძის ქუჩა №74

ს.კ : 405186613

პროექტის მონაცემები:

ფუნქციური დანიშნულება: მრავალბინიანი საცხოვრებელი სახლი

პროექტის მისამართი: თბილისი, აღმაშენებლის ქუჩა N37

საკადასტრო კოდი: 01.11.12.015.257

პოზიცია სახელი გვარი | ხელმოწერა

მთ.არქიტექტორი: კონსტანტინე ურუშაძე

არქიტექტორი: ირაკლი მჭედლიშვილი

არქიტექტორი: გიორგი სარიშვილი

შენიშვნა:

- პირობითი აღნიშვნებსა და ჭრა ასრულთან მისაღებიმი თავისებურ სივრცეებში მოქმედი სანიტარიის, წყალგაყვანილობა-კანალიზაციის რეგლამენტი - მისანგდომობის პროგრამული სტანდარტებით-ლევ

პირობითი აღნიშვნები:

- გასასვლელი ბრაილის შრიფტით
- თავისუფალი ფართობი
- თავისუფალი ფართობი სნიპ.35.01.
- T მოსახვევისუფალი სივრცე სნიპ.404.3.2.1 მე-3 პრეზენტ.2
- მისანგდომი სველწერი

გზა ასრულთან მისაღები თავისუფალი სივრცეები:

- თავისუფალი სივრცე ასრულთან მიმდინარეობისთვის - ანკანთან ასრული - ნინიდან მისანგდომი - მინოლითი ბალიში სნიპ.404.3.2.2 (1).

3 სათულის მისანგდომობის გეგმა +8.70 ნიშნულზე

ფურცლის ნომერი:

გ.2.5

მასშტაბი | **1:150**

3:43 PM / 11/4/2026

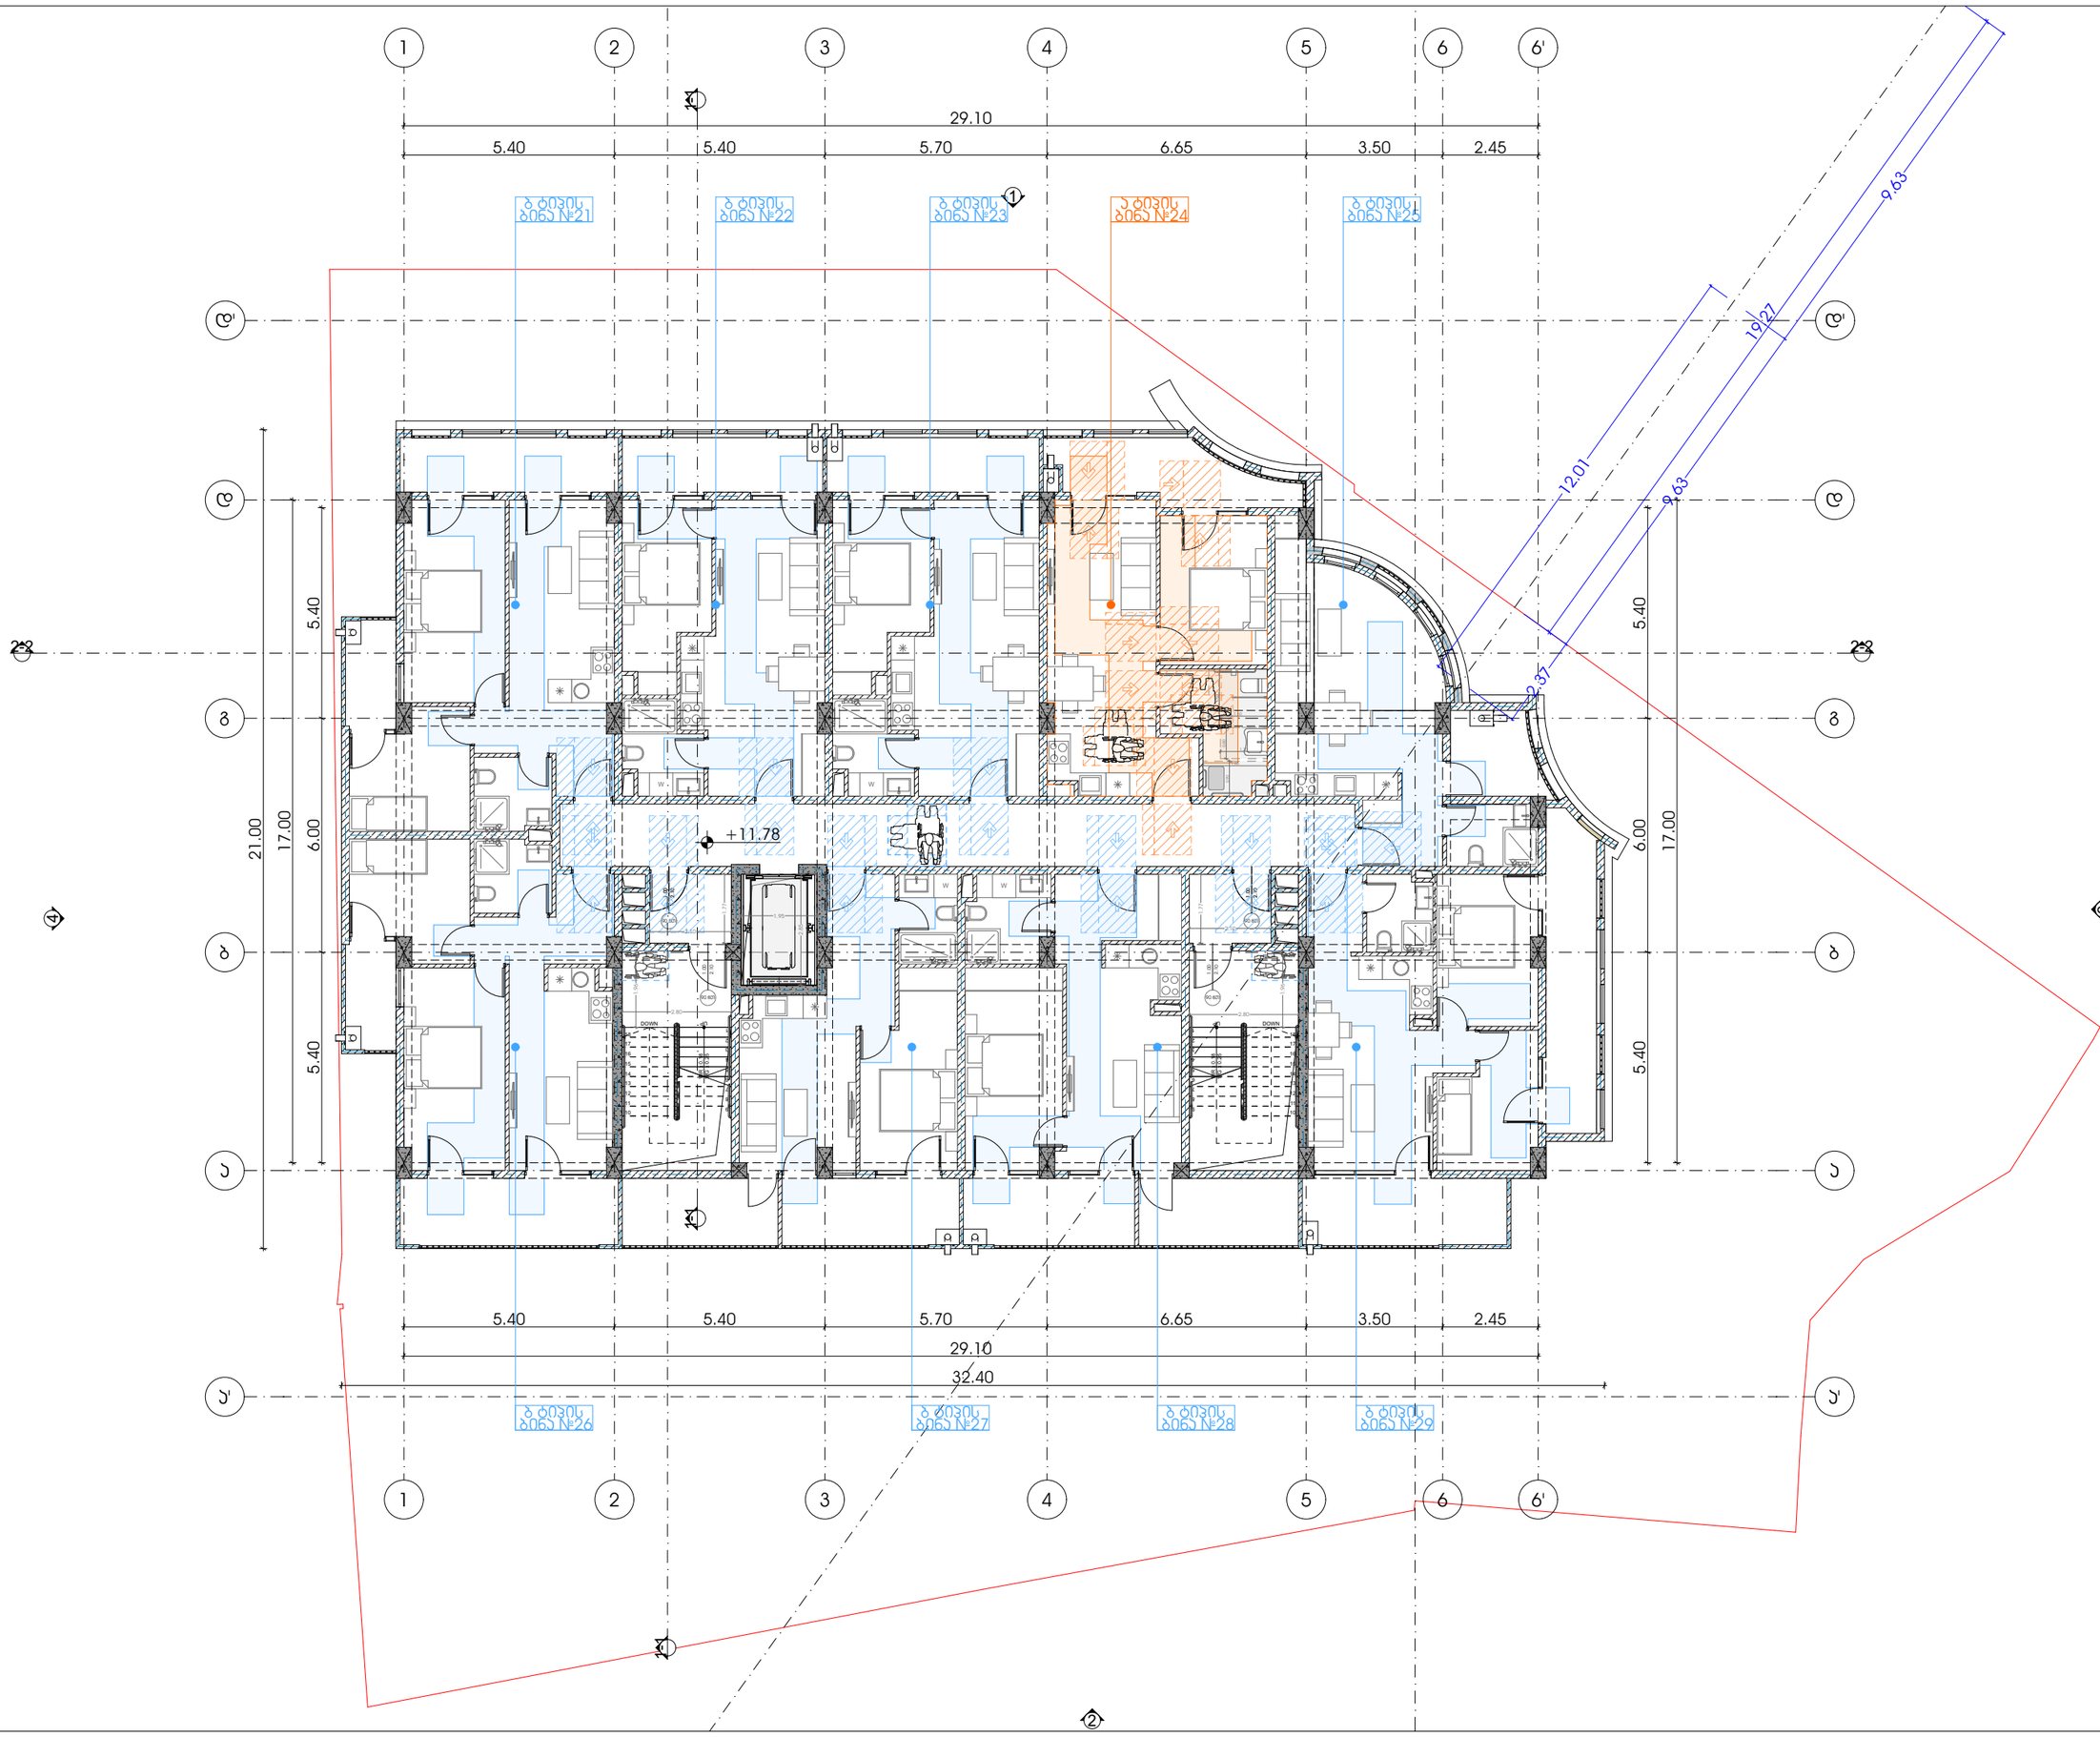

METRIC

მისამართი: ჯავჯავაძის ქუჩა №74

ს.კ : 405186613

პროექტის მონაცემები:

ფუნქციური დანიშნულება: მრავალბინიანი საცხოვრებელი სახლი

პროექტის მისამართი: თბილისი, აღმაშენებლის ქუჩა N37

საკადასტრო კოდი: 01.11.12.015.257

პოზიცია | ხელმოწერა

მთ.არქიტექტორი:
ჯონსტანტინე ურუშაძე

არქიტექტორი:
ირაკლი მჟედლიშვილი

არქიტექტორი:
გიორგი სარიშვილი

შენიშვნა:

- პირობითი აღნიშვნებსა და ჭრა პარკთან მისაღებიდან თავისუფალ სივრცეებში მოსაწყობი სარეკლამო პანელებისა და ტექნიკური რეგლამენტების - "მისაწვდომობის პროგრამის ტექნიკურ-დონ

პირობითი აღნიშვნები:

- გასასვლელი გარეთ
- თავშესაფრის ფარნები
- თავშესაფრის ფარნები
- T მოსახვრეველი სივრცე
- მისაწვდომი სველზონა

გზა პარკებთან მისაწვდომი თავისუფალი სივრცეები:

4 სართულის მისაწვდომობის გეგმა +11.90 ნიშნულზე

ფურცლის ნომერი:

გ.2.6

მასშტაბი | **1:150**

3:43 PM / 11/4/2026

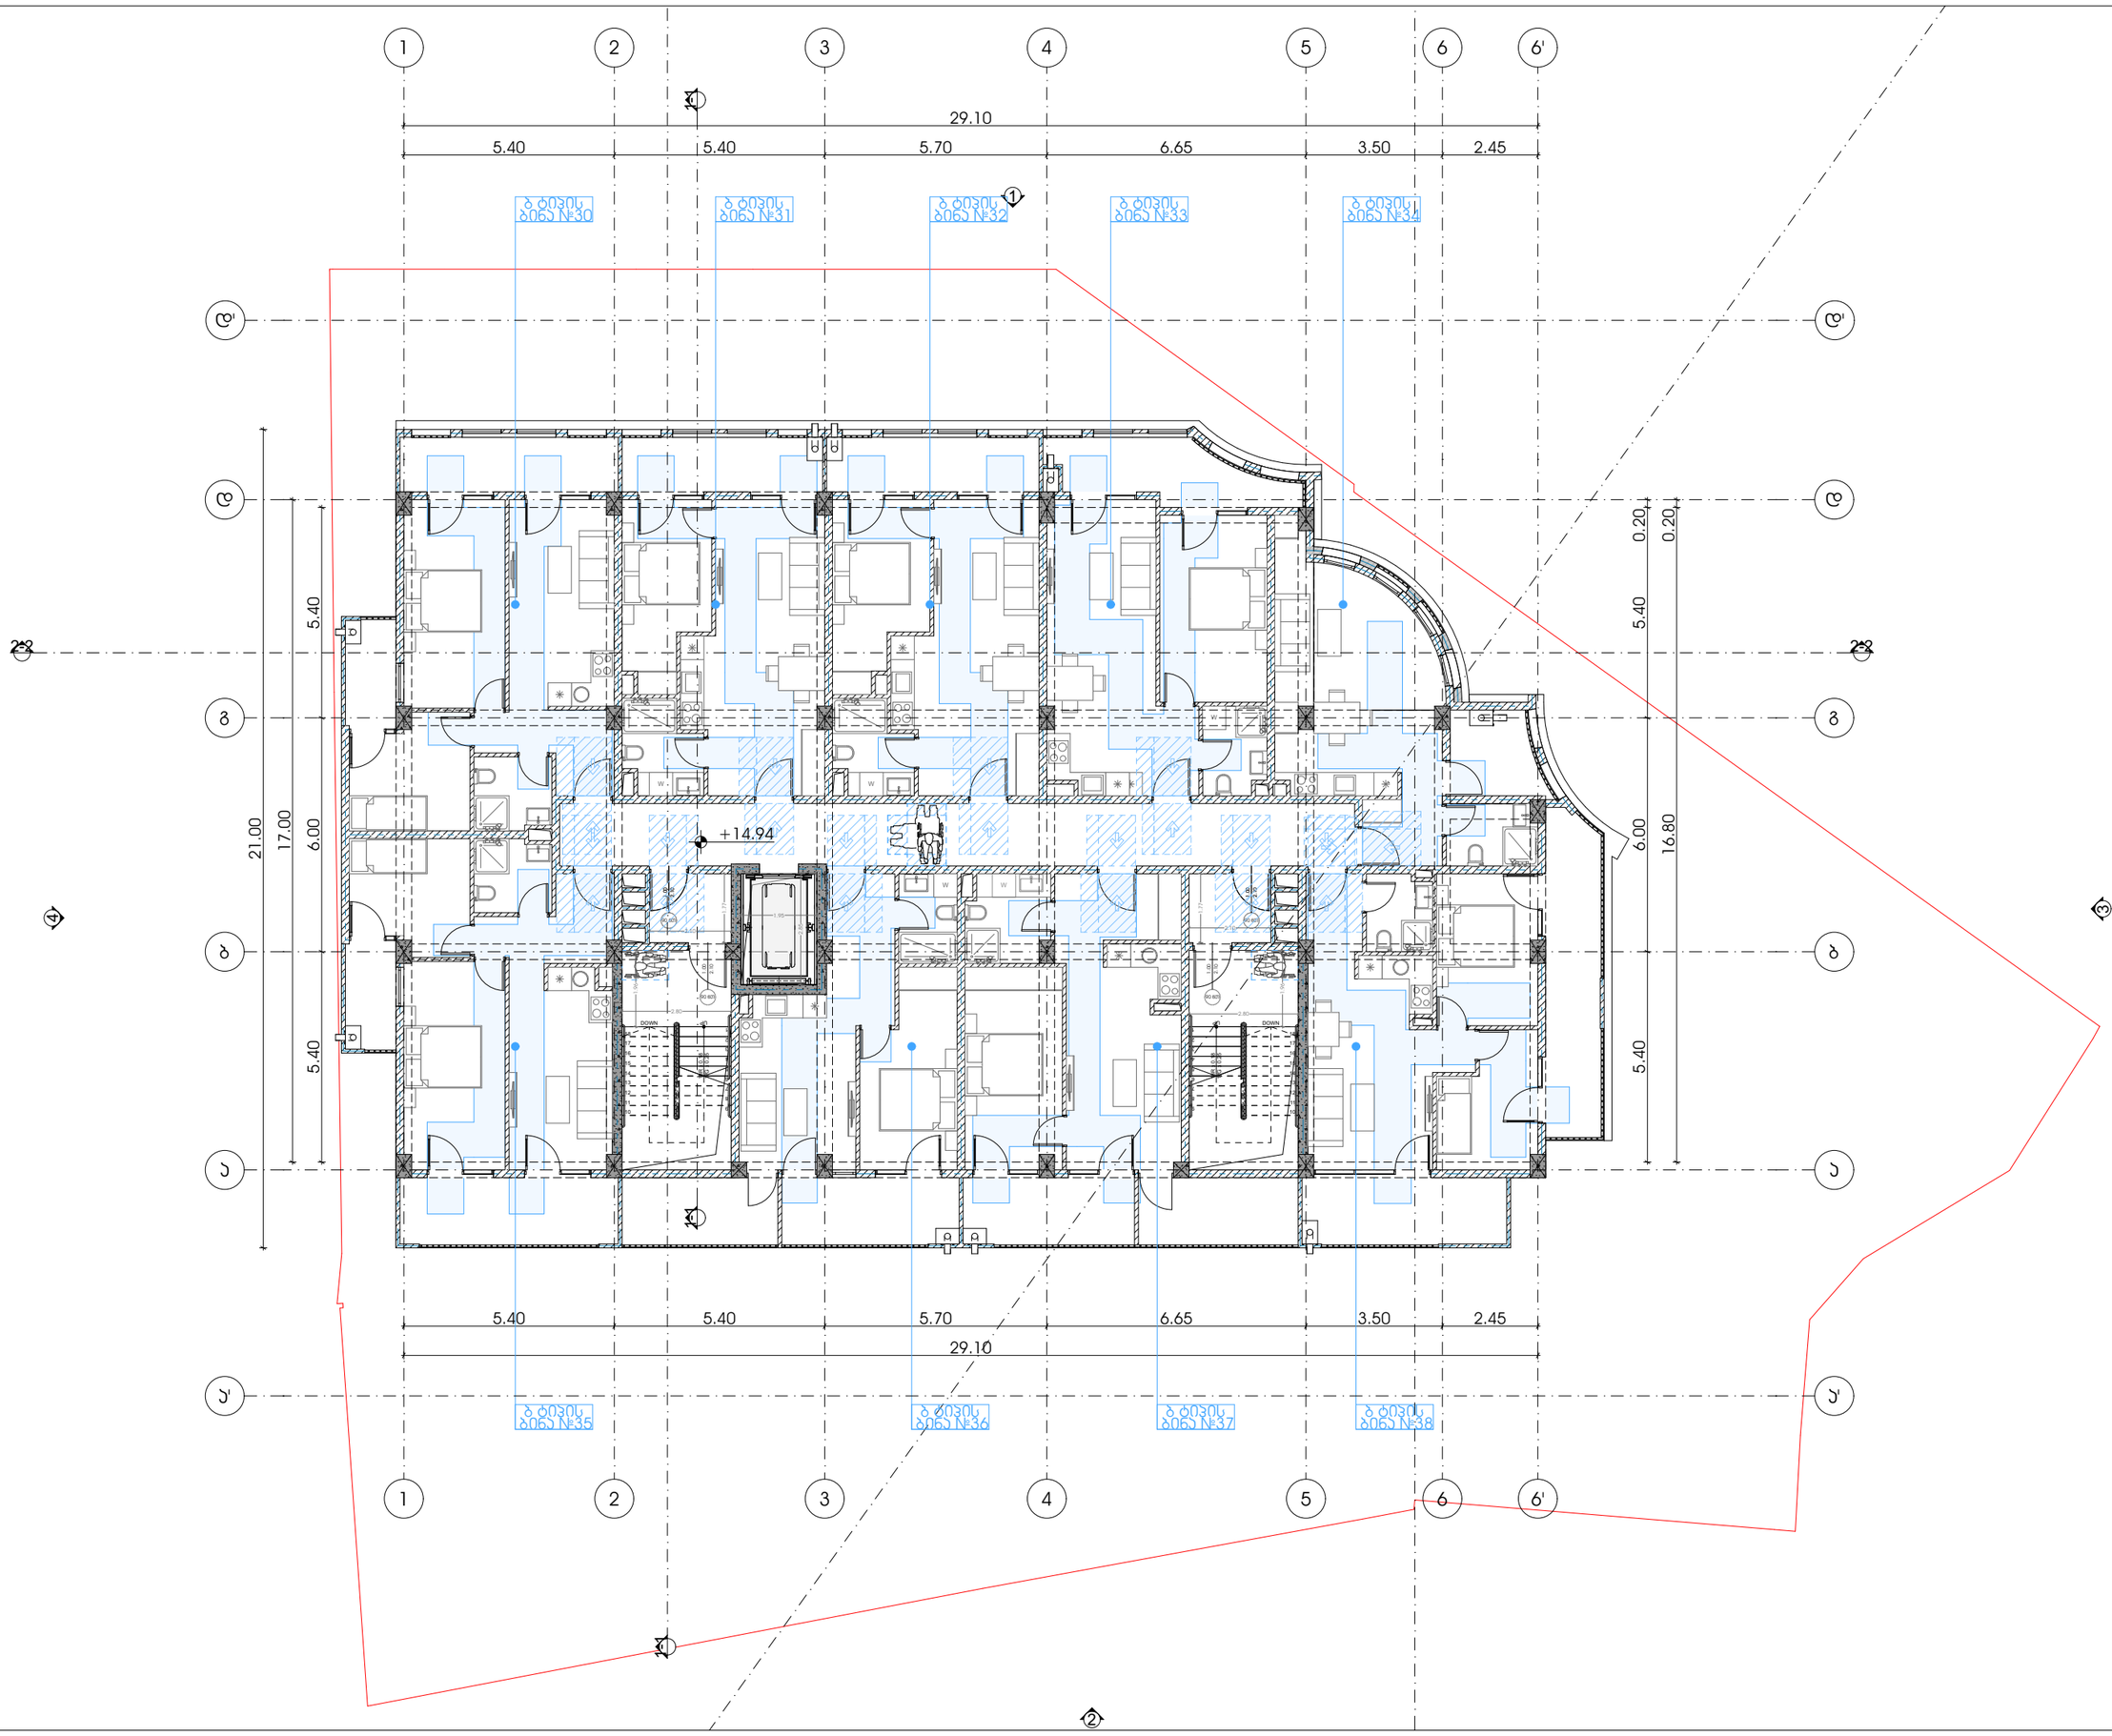

M E T R I C

მისამართი: ჯავჯავაძის ქუჩა №74

ს.კ : 405186613

პროექტის მონაცემები:

ფუნქციური დანიშნულება: მრავალბინიანი საცხოვრებელი სახლი

პროექტის მისამართი: თბილისი, აგმაშენებლის ქუჩა N37

საკადასტრო კოდი: 01.11.12.015.257

პოზიცია სახელი გვარი | ხელმოწერა

მთ.არქიტექტორი: კონსტანტინე ურუშაძე

არქიტექტორი: ირაკლი მჟედლიშვილი

არქიტექტორი: გიორგი სარიშვილი

შენიშვნა:

- პირობითი აღნიშვნასა და ბრა პარკთან მისაღებიდან თავისუფალ სივრცეებში მოსაწყობი სარეზერვო პარკირების ტექნიკური რეკომენდაციები - "მისაწვდომობის პროექტის სტანდარტებით-დან

პირობითი აღნიშვნები:

- გასასვლელი ბრაილის შრიფტით
- თავისუფალი ფართობი
- თავისუფალი ფართობი სნიპ.35.01.1.
- T მოსახვევებელი სივრცე სნიპ.40.4.3.2.1 მე-3 პრინციპი 2
- მისაწვდომი სველბლოკი

გზა პარკებთან მისაღები თავისუფალი სივრცეები:

- თავისუფალი სივრცე პარკთან მანევრირებისთვის - ანკაფთან პარი - ნინიდან მისაწვდომი - მინოლითი ბეტონი
  სნიპ.40.4.3.2.2 (1)
- თავისუფალი სივრცე პარკთან მანევრირებისთვის - ანკაფთან პარი - ნინიდან მისაწვდომი - მინოლითი ბეტონი
  სნიპ.40.4.3.2.2 (1ა)
- თავისუფალი სივრცე პარკთან მანევრირებისთვის - ანკაფთან პარი - ნინიდან მისაწვდომი - მინოლითი ბეტონი
  სნიპ.40.4.3.2.2 (1ბ)
- თავისუფალი სივრცე პარკთან მანევრირებისთვის - ანკაფთან პარი - ნინიდან მისაწვდომი - მინოლითი ბეტონი
  სნიპ.40.4.3.2.2 (2)
- თავისუფალი სივრცე პარკთან მანევრირებისთვის - ანკაფთან პარი - ნინიდან მისაწვდომი - მინოლითი ბეტონი
  სნიპ.40.4.3.2.2 (3)
- თავისუფალი სივრცე პარკთან მანევრირებისთვის - ანკაფთან პარი - ნინიდან მისაწვდომი - მინოლითი ბეტონი
  სნიპ.40.4.3.2.2 (4ა)
- თავისუფალი სივრცე პარკთან მანევრირებისთვის - ანკაფთან პარი - ნინიდან მისაწვდომი - მინოლითი ბეტონი
  სნიპ.40.4.3.2.2 (5)

5 სართულის მისაწვდომობის გეგმა +15.10 ნიშნულზე

ფურცლის ნომერი:

გ.2.7

მასშტაბი | **1:150**

3:43 PM / 11/4/2026

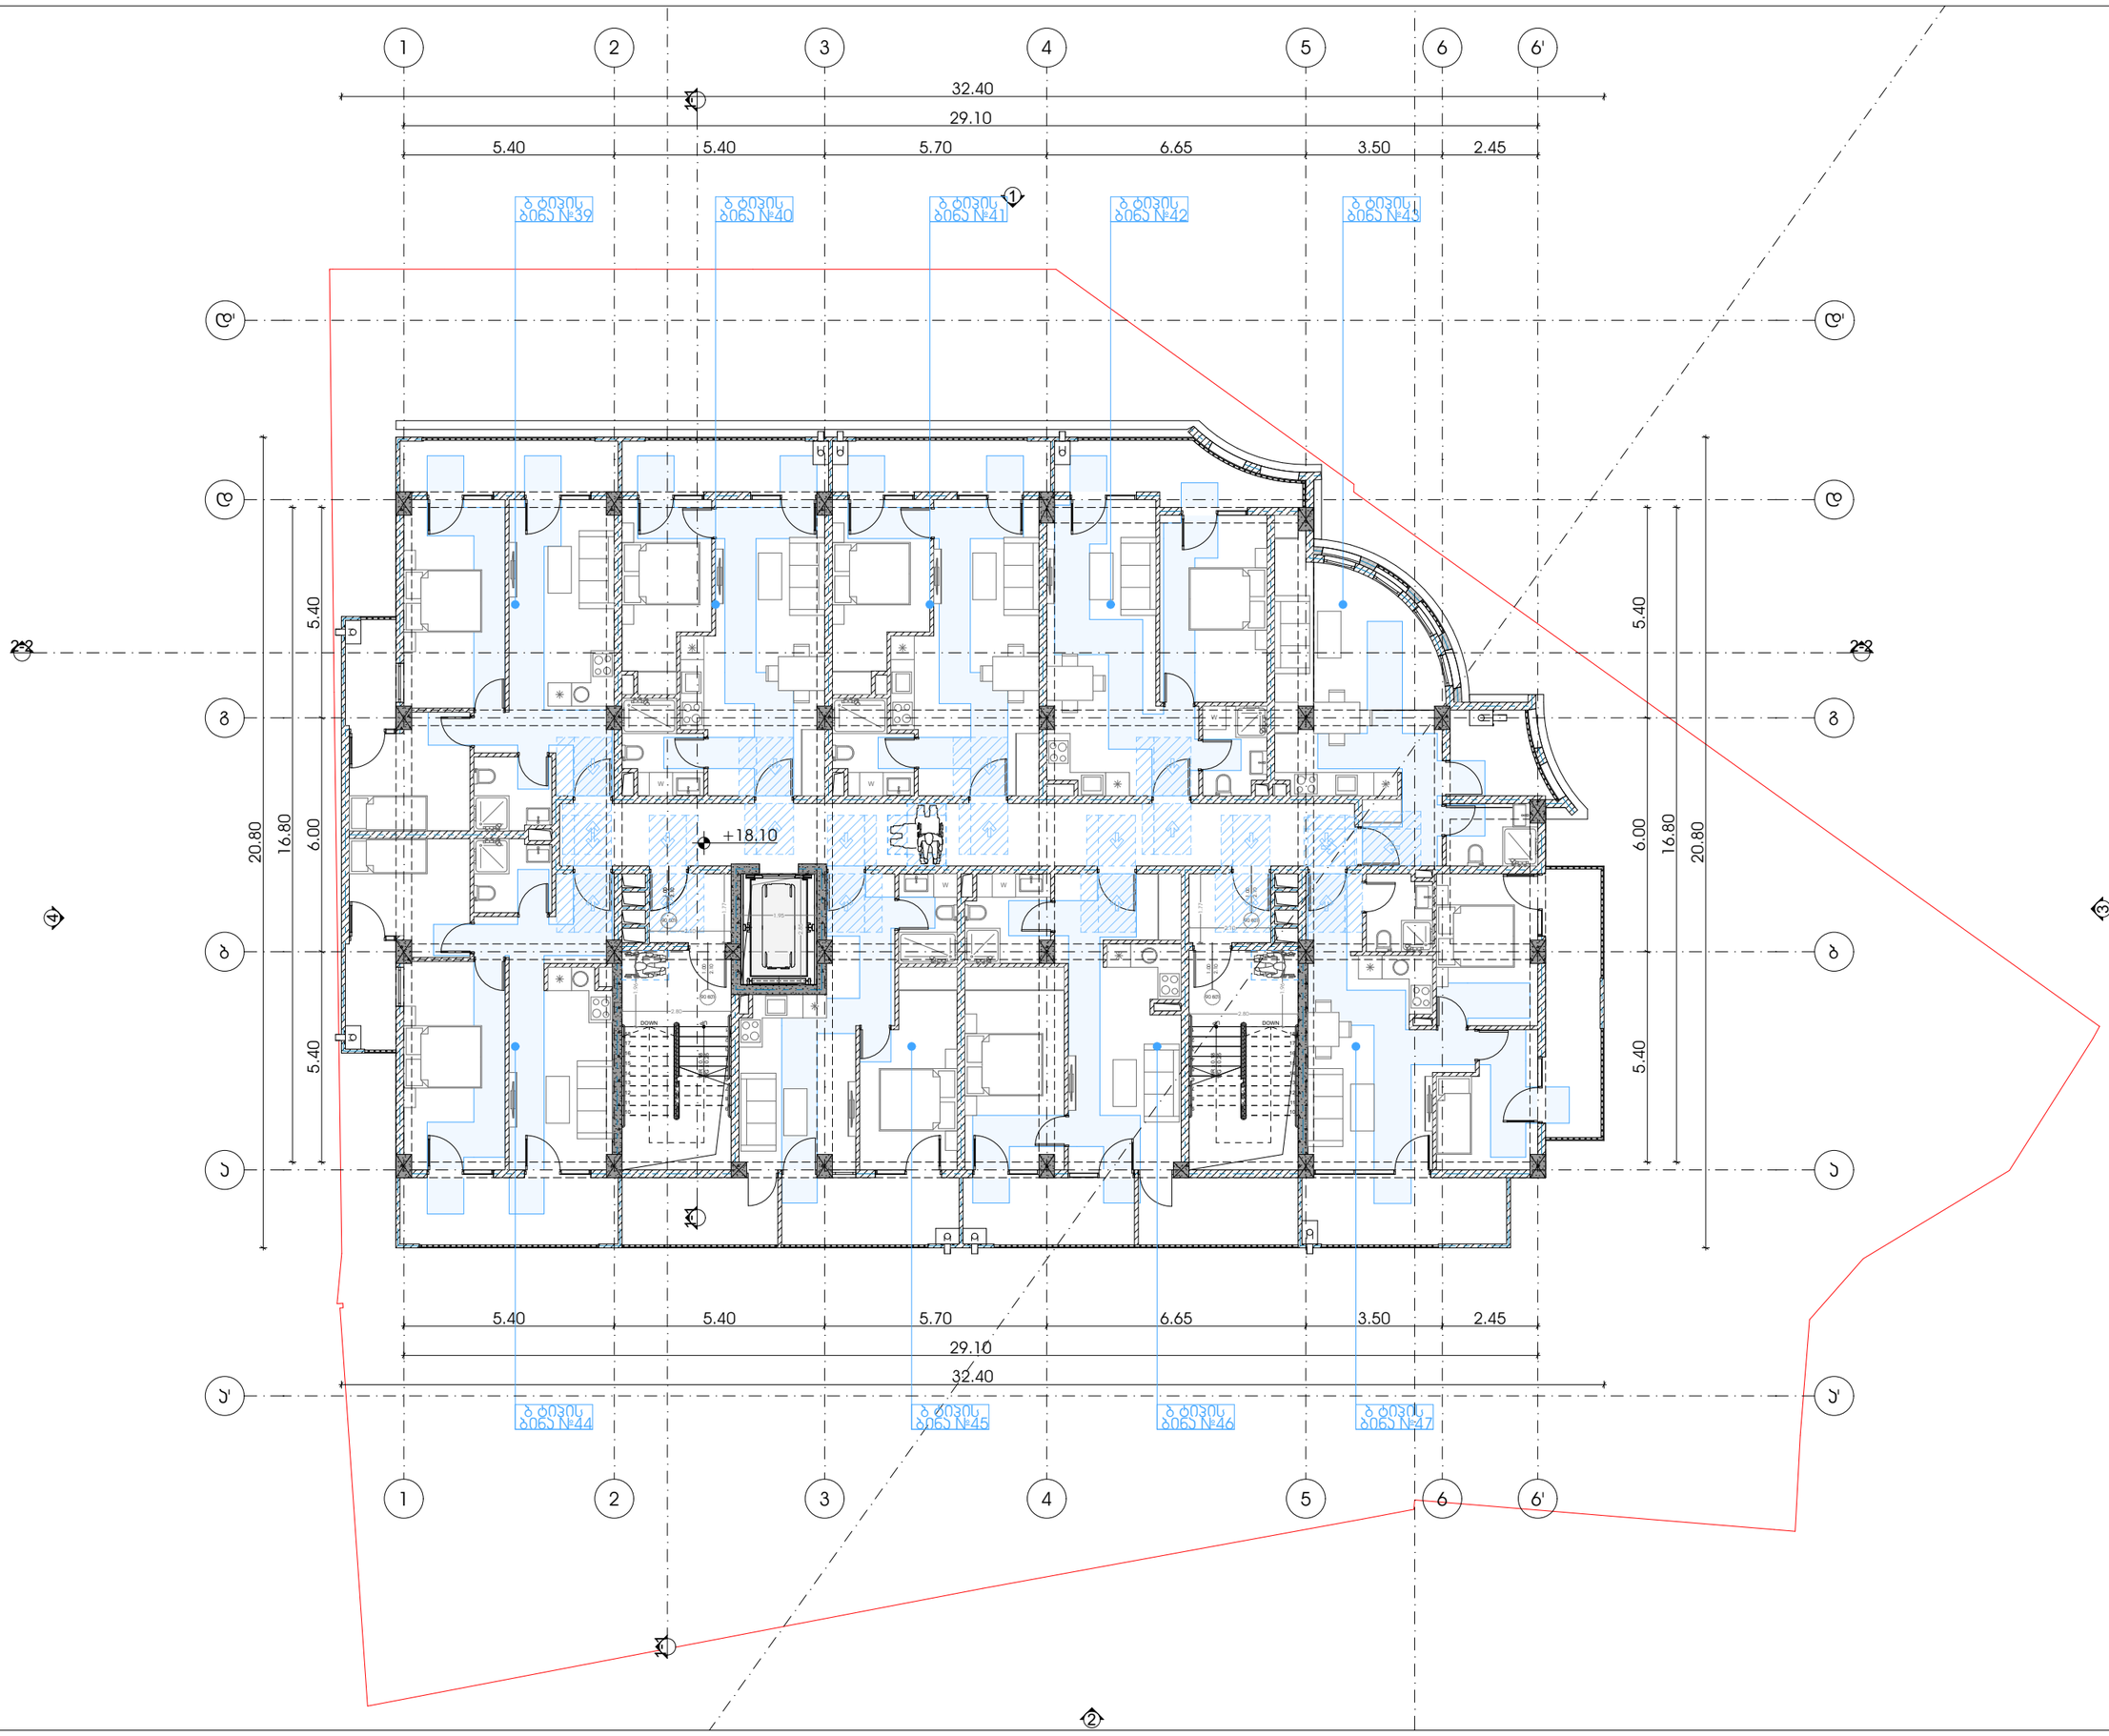

M E T R I C

მისამართი: ჯავჯავაძის ქუჩა №74

ს.კ : 405186613

პროექტის მონაცემები:

ფუნქციური დანიშნულება: მრავალბინიანი საცხოვრებელი სახლი

პროექტის მისამართი: თბილისი, აღმაშენებლის ქუჩა N37

საკადასტრო კოდი: 01.11.12.015.257

პოზიცია | ხედები

სახელი გვარი

მთ.არქიტექტორი:
ჯონსტანტინე ურუშაძე

არქიტექტორი:
ირაკლი მჟედლიშვილი

არქიტექტორი:
გიორგი სარიშვილი

შენიშვნა:

- პირობითი აღნიშვნებსა და ბრტყ პარკთან მისაღგომი თავისუფალ სივრცეებში მოსაწყობი სპორტის, ფიზიკური აქტივობის ტექნიკური რეკომენდაციები - "მისაწვდომობის პროექტის სტანდარტებით"-დან

პირობითი აღნიშვნები:

- გასასვლელი ბრაილის შრიფტით
- თავისუფალი ფართობი
- თავისუფალი ფართობი სნ.წ.305.3.1.
- T მოსახვევისუფალი სივრცე სნ.წ.404.3.2.1 მე-3 პუნქტი2
- მისაწვდომი სვლაგზა

გზა პარკებთან მისაღგომი თავისუფალი სივრცეები:

- თავისუფალი სივრცე პარკთან მიმავრობისთვის - ანკაფთან პარი - ნიშნულიდან მისაწვდომი - მოცულობის ტიპი სნ.წ.404.3.2.2 (ა)
- თავისუფალი სივრცე პარკთან მიმავრობისთვის - ანკაფთან პარი - ნიშნულიდან მისაწვდომი - მოცულობის ტიპი სნ.წ.404.3.2.2 (ბ)
- თავისუფალი სივრცე პარკთან მიმავრობისთვის - ანკაფთან პარი - ნიშნულიდან მისაწვდომი - მოცულობის ტიპი სნ.წ.404.3.2.2 (გ)
- თავისუფალი სივრცე პარკთან მიმავრობისთვის - ანკაფთან პარი - ნიშნულიდან მისაწვდომი - მოცულობის ტიპი სნ.წ.404.3.2.2 (დ)
- თავისუფალი სივრცე პარკთან მიმავრობისთვის - ანკაფთან პარი - ნიშნულიდან მისაწვდომი - მოცულობის ტიპი სნ.წ.404.3.2.2 (ე)
- თავისუფალი სივრცე პარკთან მიმავრობისთვის - ანკაფთან პარი - ნიშნულიდან მისაწვდომი - მოცულობის ტიპი სნ.წ.404.3.2.2 (ვ)
- თავისუფალი სივრცე პარკთან მიმავრობისთვის - ანკაფთან პარი - ნიშნულიდან მისაწვდომი - მოცულობის ტიპი სნ.წ.404.3.2.2 (ზ)

ბ სართულის მისაწვდომობის გეგმა +18.30 ნიშნულზე

ფურცლის ნომერი:

ბ.2.8

მასშტაბი | **1:150**

3:44 PM / 11/4/2026

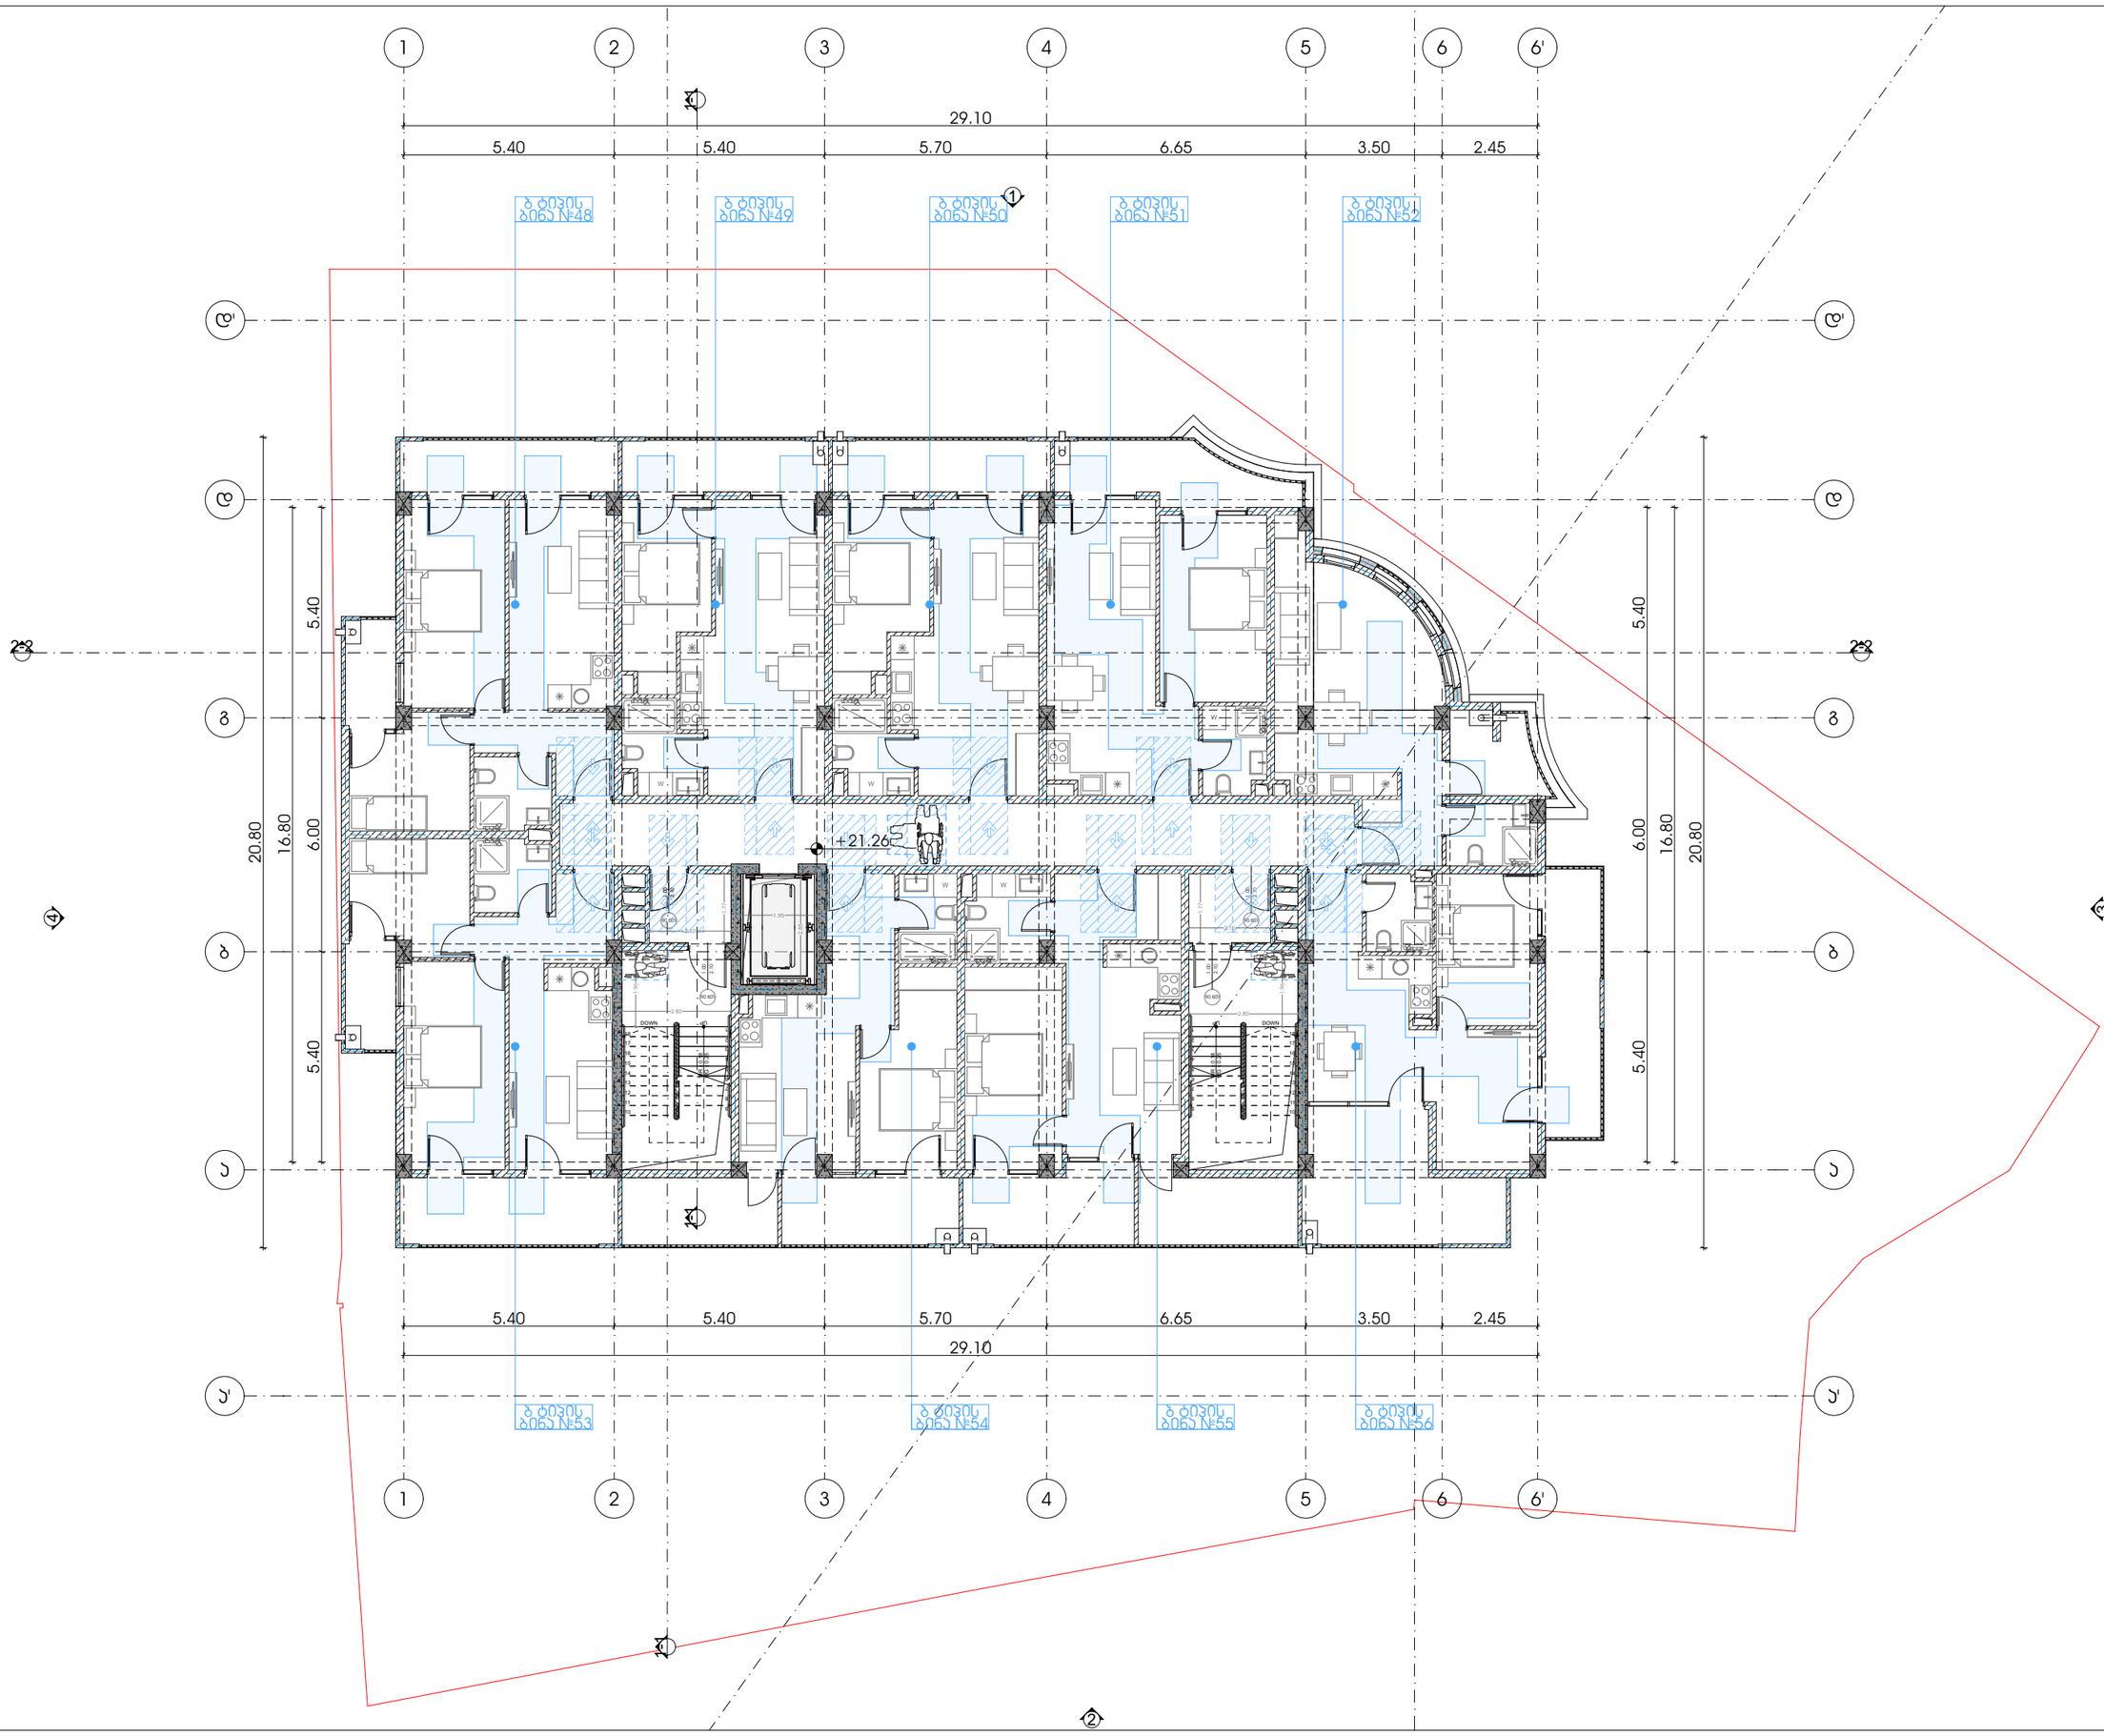

METRIC

მისამართი: ჯავჯავაძის ქუჩა №74

ს.კ : 405186613

პროექტის მონაცემები:

ფუნქციური დანიშნულება: მრავალბინიანი საცხოვრებელი სახლი

პროექტის მისამართი: თბილისი, აღმაშენებლის ხეივანი ქუჩა N37

საკადასტრო კოდი: 01.11.12.015.257

პოზიცია | ხელმოწერა

სახელი გვარი

მთ.არქიტექტორი:
ჯონსტანტინე ურუშაძე

არქიტექტორი:
ირაკლი მჟედლიშვილი

არქიტექტორი:
გიორგი სარიშვილი

შენიშვნა:


პირობითი აღნიშვნები:

- გასასვლელი ბრაილის შრიფტით
- თავისუფალი სივრცის ფარგლები
- თავისუფალი სივრცის ფარგლები სნ და წ 3.1.
- T მოსახვევებელი სივრცე სნ და წ 4.04.3.2.1 მე-3 პუნქტი 2
- მისაწვდომი სველწერტილი

გზა პარკებთან მისაღები თავისუფალი სივრცეები:

- თავისუფალი სივრცე პარკთან მანევრირებისთვის - ანკანთან პარკი - ნინოწმინდა მისაწვდომი - მოლოდინის ბაღებია სნ და წ 4.04.3.2.2 (ა)
- თავისუფალი სივრცე პარკთან მანევრირებისთვის - ანკანთან პარკი - ნინოწმინდა მისაწვდომი - მოლოდინის ბაღებია სნ და წ 4.04.3.2.2 (ბ)
- თავისუფალი სივრცე პარკთან მანევრირებისთვის - ანკანთან პარკი - ნინოწმინდა მისაწვდომი - მოლოდინის ბაღებია სნ და წ 4.04.3.2.2 (ბა)
- თავისუფალი სივრცე პარკთან მანევრირებისთვის - ანკანთან პარკი - ნინოწმინდა მისაწვდომი - მოლოდინის ბაღებია სნ და წ 4.04.3.2.2 (გ)
- თავისუფალი სივრცე პარკთან მანევრირებისთვის - ანკანთან პარკი - ნინოწმინდა მისაწვდომი - მოლოდინის ბაღებია სნ და წ 4.04.3.2.2 (დ)
- თავისუფალი სივრცე პარკთან მანევრირებისთვის - ანკანთან პარკი - ნინოწმინდა მისაწვდომი - მოლოდინის ბაღებია სნ და წ 4.04.3.2.2 (ბა)
- თავისუფალი სივრცე პარკთან მანევრირებისთვის - ანკანთან პარკი - ნინოწმინდა მისაწვდომი - მოლოდინის ბაღებია სნ და წ 4.04.3.2.2 (ე)

7 სართულის მისაწვდომობის გეგმა +21.50 ნიშნულზე

ფურცლის ნომერი:

გ.2.9

მასშტაბი | **1:150**

3:44 PM / 11/4/2026

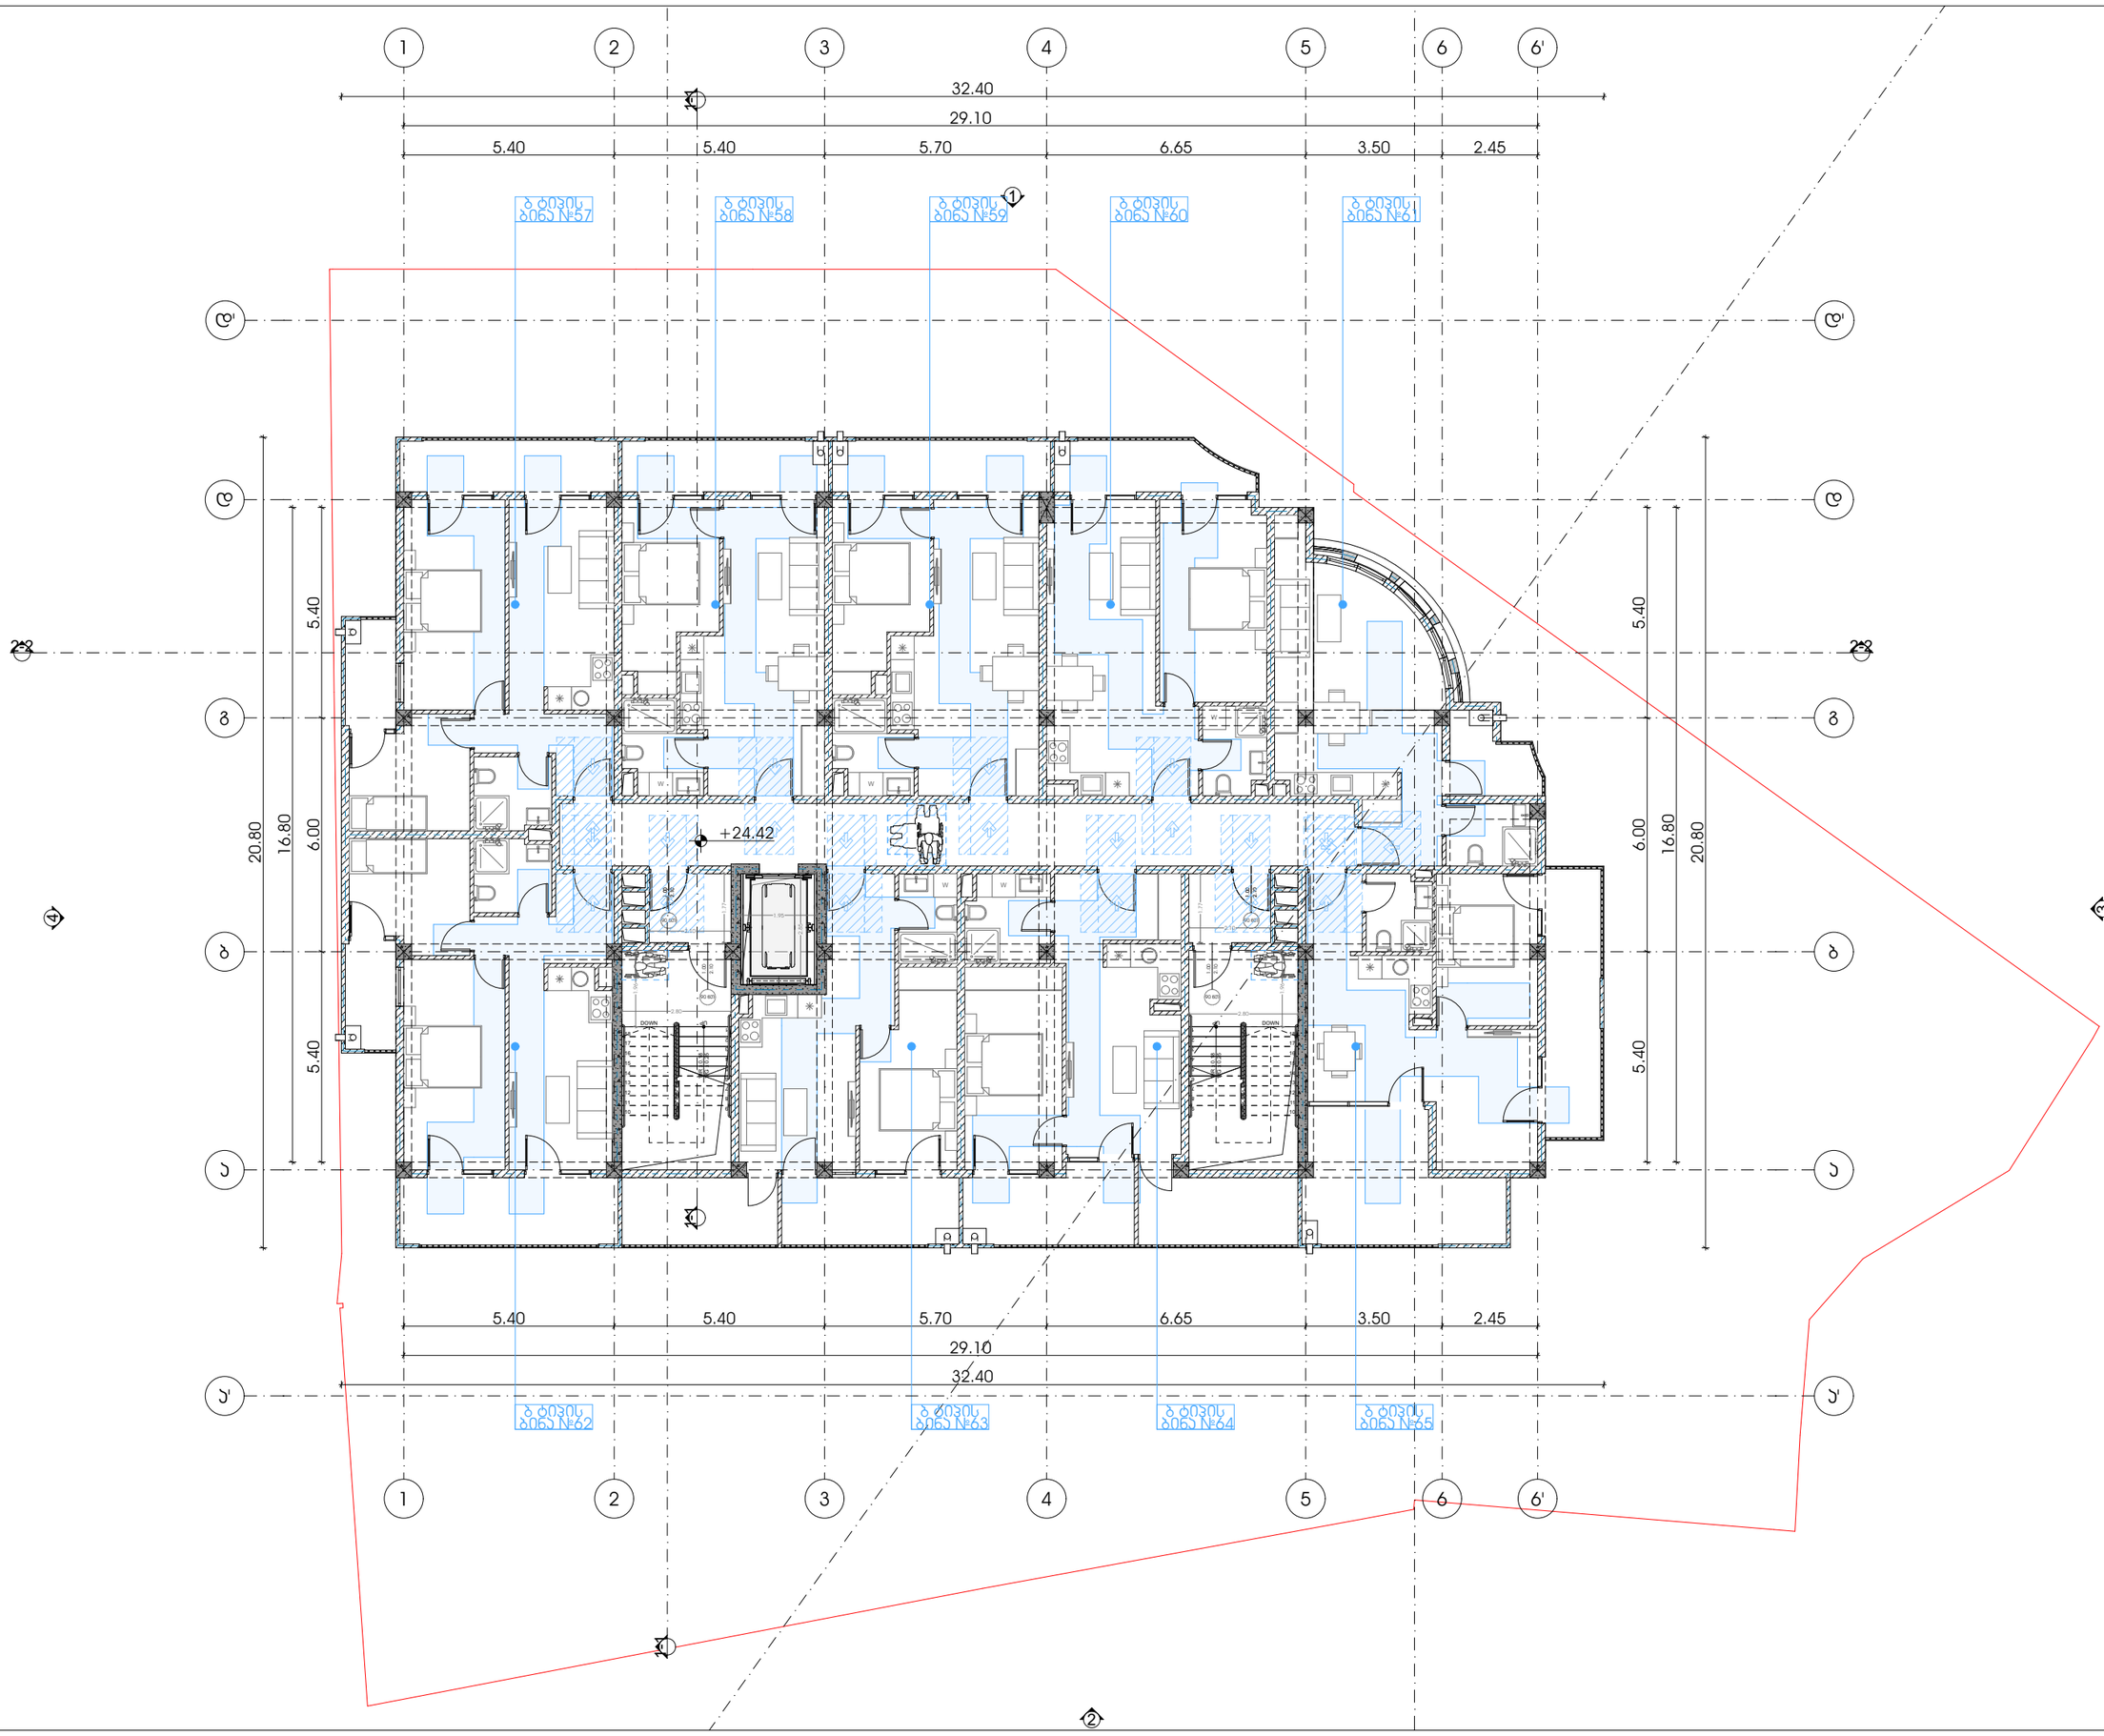

METRIC

მისამართი: ჯავჯავაძის ქუჩა №74

ს.კ : 405186613

პროექტის მონაცემები:

ფუნქციური დანიშნულება: მრავალბინიანი საცხოვრებელი სახლი

პროექტის მისამართი: თბილისი, აღმაშენებლის ქუჩა N37

საკადასტრო კოდი: 01.11.12.015.257

პოზიცია | ხედები

სახელი გვარი

მთ.არქიტექტორი:
ჯონსტანტინე ურუშაძე

არქიტექტორი:
ირაკლი მჯედლიშვილი

არქიტექტორი:
გიორგი სარიშვილი

შენიშვნა:


პირობითი აღნიშვნები:

- გასასვლელი ბრაილის შრიფტით
- თავისუფალი ფართობი
- თავისუფალი ფართობი სნ.წ.305.3.1.
- T მოსახვევისუფალი სივრცე სნ.წ.404.3.2.1 მე-3 პრეზენტ.2
- მისაწვდომი სველწერი

გზა პარკებთან მისაწვდომი თავისუფალი სივრცეები:

- თავისუფალი სივრცე პარკთან მიმავრობისთვის - ანკაფთან პარკი - ნინიდან მისაწვდომი - მინოლითი ბეტონა სნ.წ.404.3.2.2 (1).
- თავისუფალი სივრცე პარკთან მიმავრობისთვის - ანკაფთან პარკი - ნინიდან მისაწვდომი - მინოლითი ბეტონა სნ.წ.404.3.2.2 (1a).
- თავისუფალი სივრცე პარკთან მიმავრობისთვის - ანკაფთან პარკი - ნინიდან მისაწვდომი - მინოლითი ბეტონა სნ.წ.404.3.2.2 (1ბ).
- თავისუფალი სივრცე პარკთან მიმავრობისთვის - ანკაფთან პარკი - ნინიდან მისაწვდომი - მინოლითი ბეტონა სნ.წ.404.3.2.2 (2).
- თავისუფალი სივრცე პარკთან მიმავრობისთვის - ანკაფთან პარკი - ნინიდან მისაწვდომი - მინოლითი ბეტონა სნ.წ.404.3.2.2 (3).
- თავისუფალი სივრცე პარკთან მიმავრობისთვის - ანკაფთან პარკი - ნინიდან მისაწვდომი - მინოლითი ბეტონა სნ.წ.404.3.2.2 (4).
- თავისუფალი სივრცე პარკთან მიმავრობისთვის - ანკაფთან პარკი - ნინიდან მისაწვდომი - მინოლითი ბეტონა სნ.წ.404.3.2.2 (5).

8 სართულის მისაწვდომობის გეგმა +24.70 ნიშნულზე

ფურცლის ნომერი:

გ.2.10

მასშტაბი | **1:150**

3:44 PM / 11/4/2026

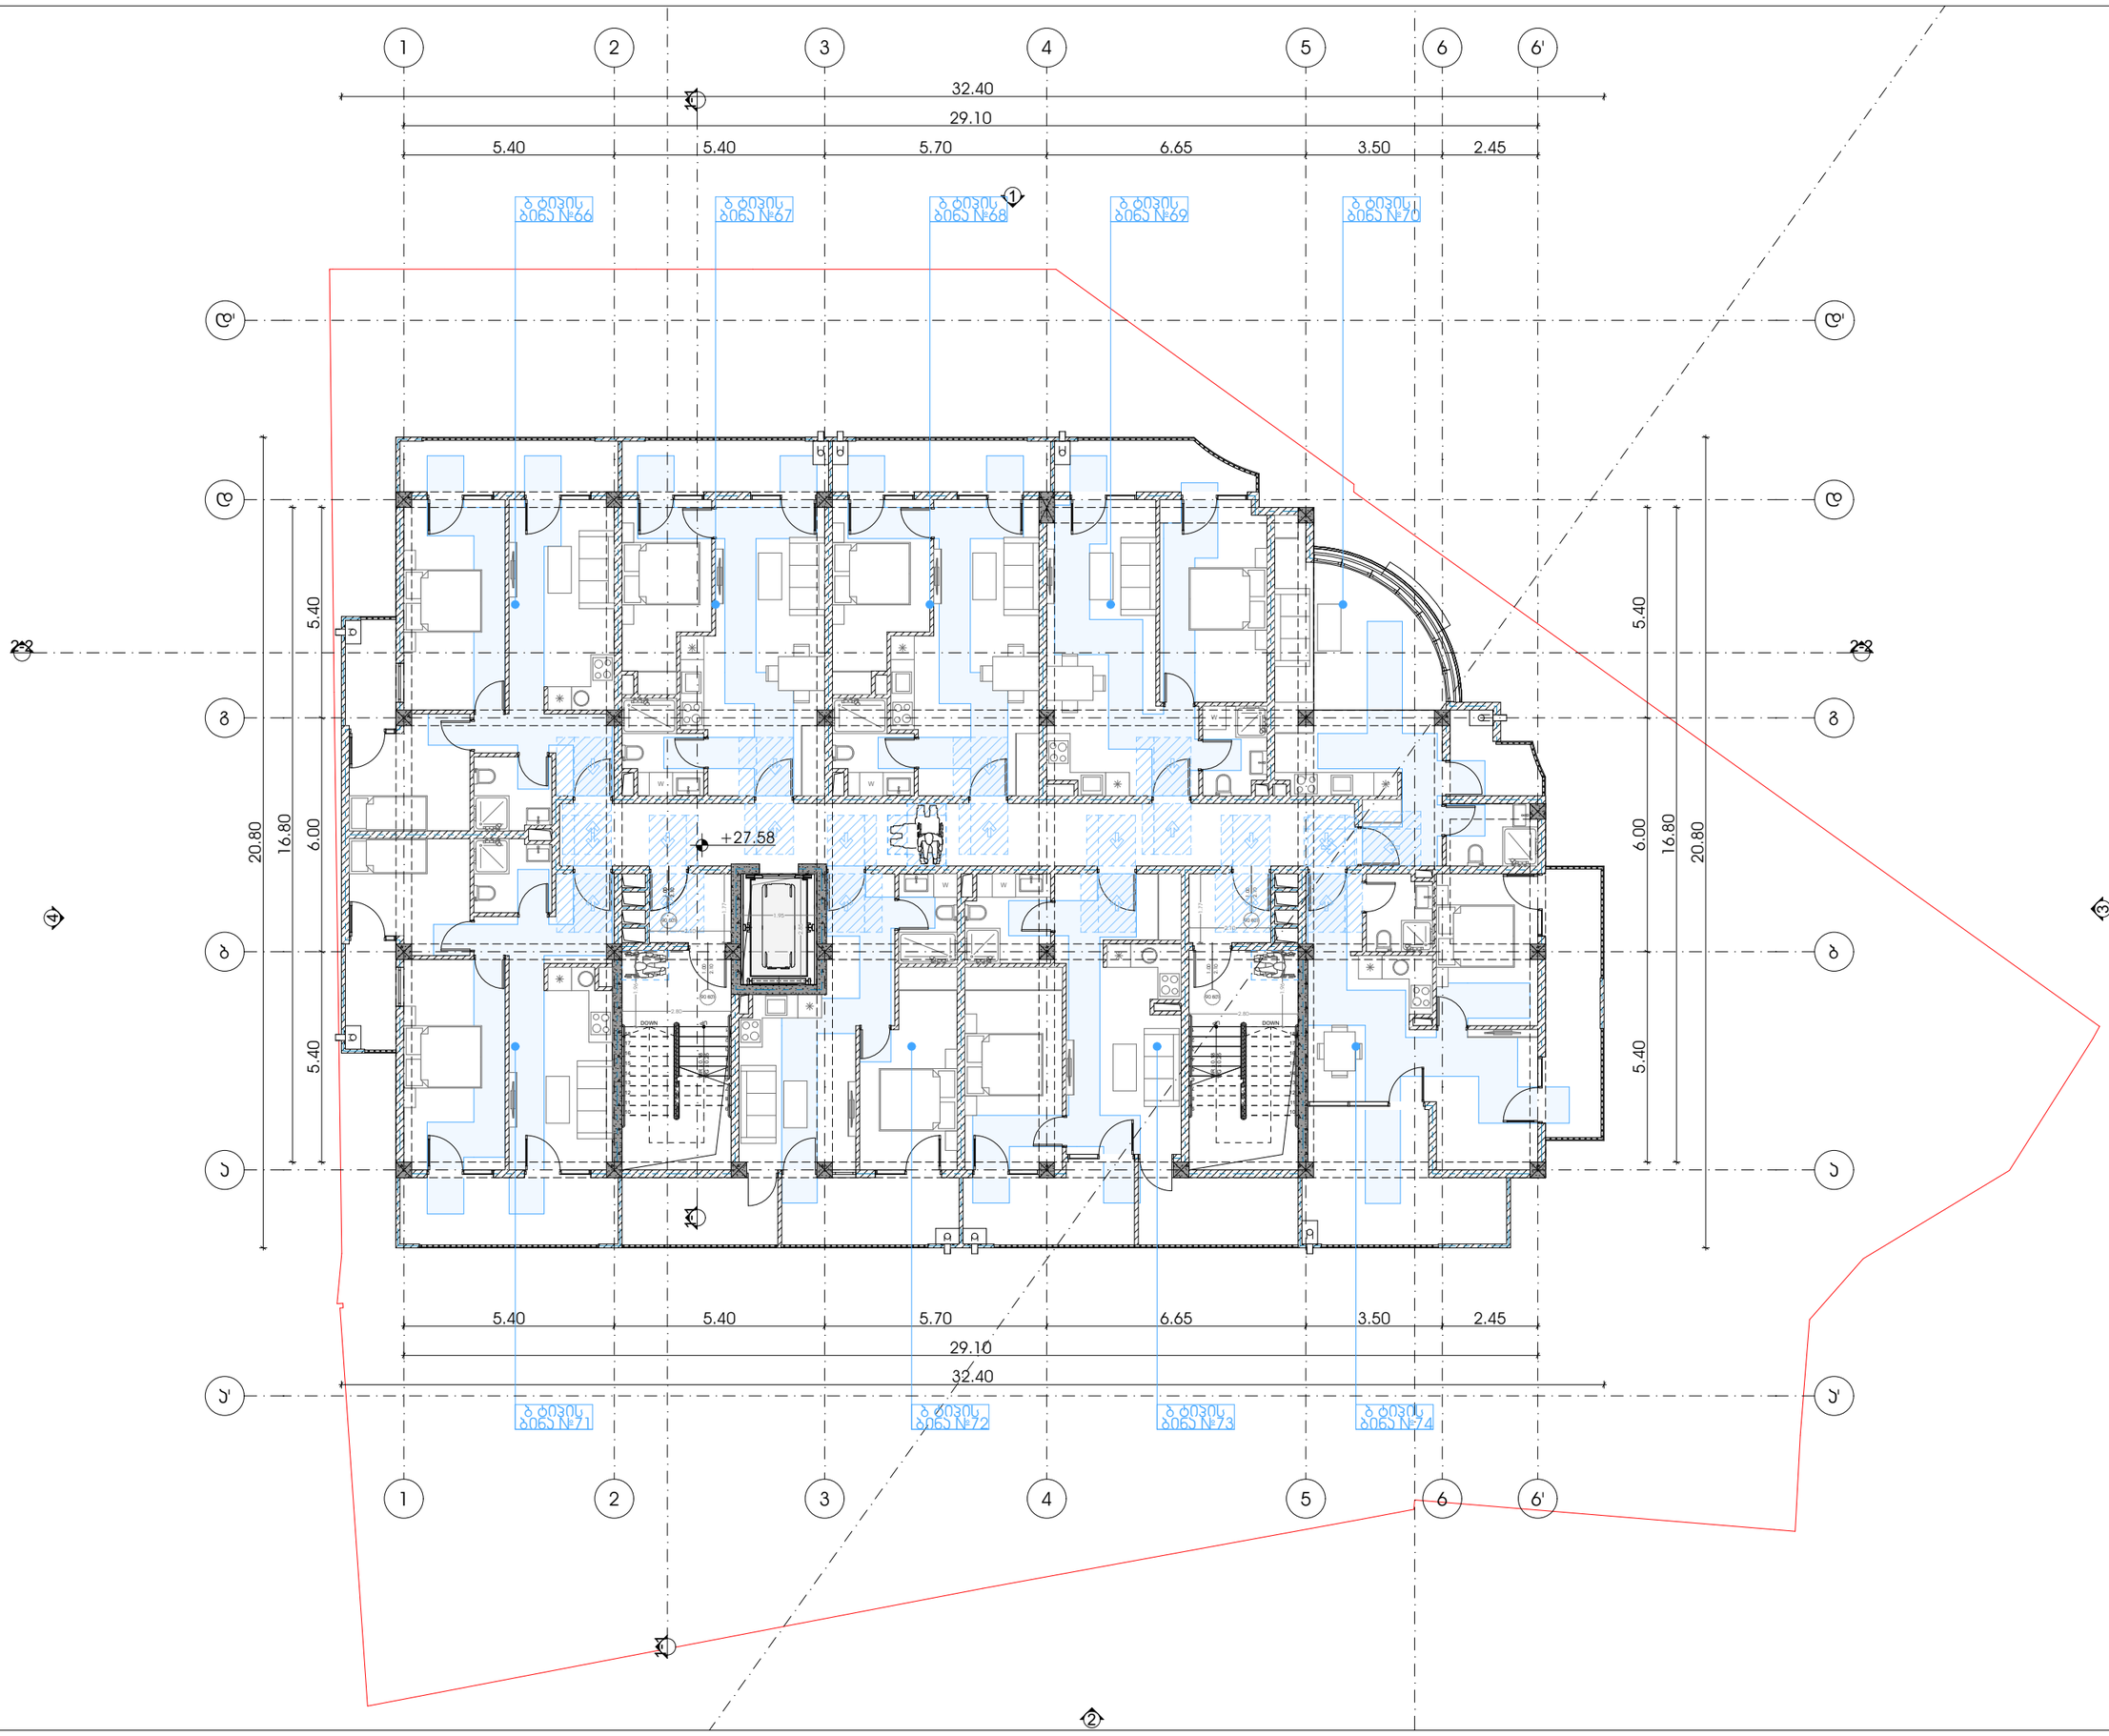

METRIC

მისამართი: ჯავჯავაძის ქუჩა №74

ს.კ : 405186613

პროექტის მონაცემები:

ფუნქციური დანიშნულება: მრავალბინიანი საცხოვრებელი სახლი

პროექტის მისამართი: თბილისი, აღმაშენებლის ხეივანი №37

საკადასტრო კოდი: 01.11.12.015.257

პოზიცია | ხედმოწერა

მთ.არქიტექტორი: ჯონსტანტინე ურუშაძე

არქიტექტორი: ირაკლი მჟედლიშვილი

არქიტექტორი: გიორგი სარიშვილი

შენიშვნა:

- პირობითი ნიშნებისა და ზოგ პარამეტრთან მისაღებად თავისუფალ სივრცეებში მოქცეული სტრუქტურა, ნიშნულები დეტალური რეგულირების - "მისაბმელობების პროექტის სტანდარტებით"-დან

პირობითი აღნიშვნები:

- გასასვლელი ბრაილის შრიფტით
- თავშესაფრის ფარი
- თავშესაფრის ფარი სან.404.3.1.
- T მოსახვევებელი სივრცე სან.404.3.2.1 მე-3 ცხრილი 2
- მისაბმელობები სვლაზე

გზა პარკებთან მისადგომი თავისუფალი სივრცეები:

- თავისუფალი სივრცე პარკთან მანევრირებისთვის - ანკანთან პარკი - ბინიდან მისაბმელობამდე - მობილური პანდუსი სან.404.3.2.2 (1)
- თავისუფალი სივრცე პარკთან მანევრირებისთვის - ანკანთან პარკი - ბინიდან მისაბმელობამდე - მობილური პანდუსი სან.404.3.2.2 (1ა)
- თავისუფალი სივრცე პარკთან მანევრირებისთვის - ანკანთან პარკი - ბინიდან მისაბმელობამდე - მობილური პანდუსი სან.404.3.2.2 (1ბ)
- თავისუფალი სივრცე პარკთან მანევრირებისთვის - ანკანთან პარკი - ბინიდან მისაბმელობამდე - მობილური პანდუსი სან.404.3.2.2 (2)
- თავისუფალი სივრცე პარკთან მანევრირებისთვის - ანკანთან პარკი - ბინიდან მისაბმელობამდე - მობილური პანდუსი სან.404.3.2.2 (3)
- თავისუფალი სივრცე პარკთან მანევრირებისთვის - ანკანთან პარკი - ბინიდან მისაბმელობამდე - მობილური პანდუსი სან.404.3.2.2 (4ა)
- თავისუფალი სივრცე პარკთან მანევრირებისთვის - ანკანთან პარკი - ბინიდან მისაბმელობამდე - მობილური პანდუსი სან.404.3.2.2 (4ბ)

9 სართულის მისაბმელობების გეგმა +27.90 ნიშნულზე

ფურცლის ნომერი:

ბ.2.11

მასშტაბი | **1:150**

3:44 PM / 11/4/2026

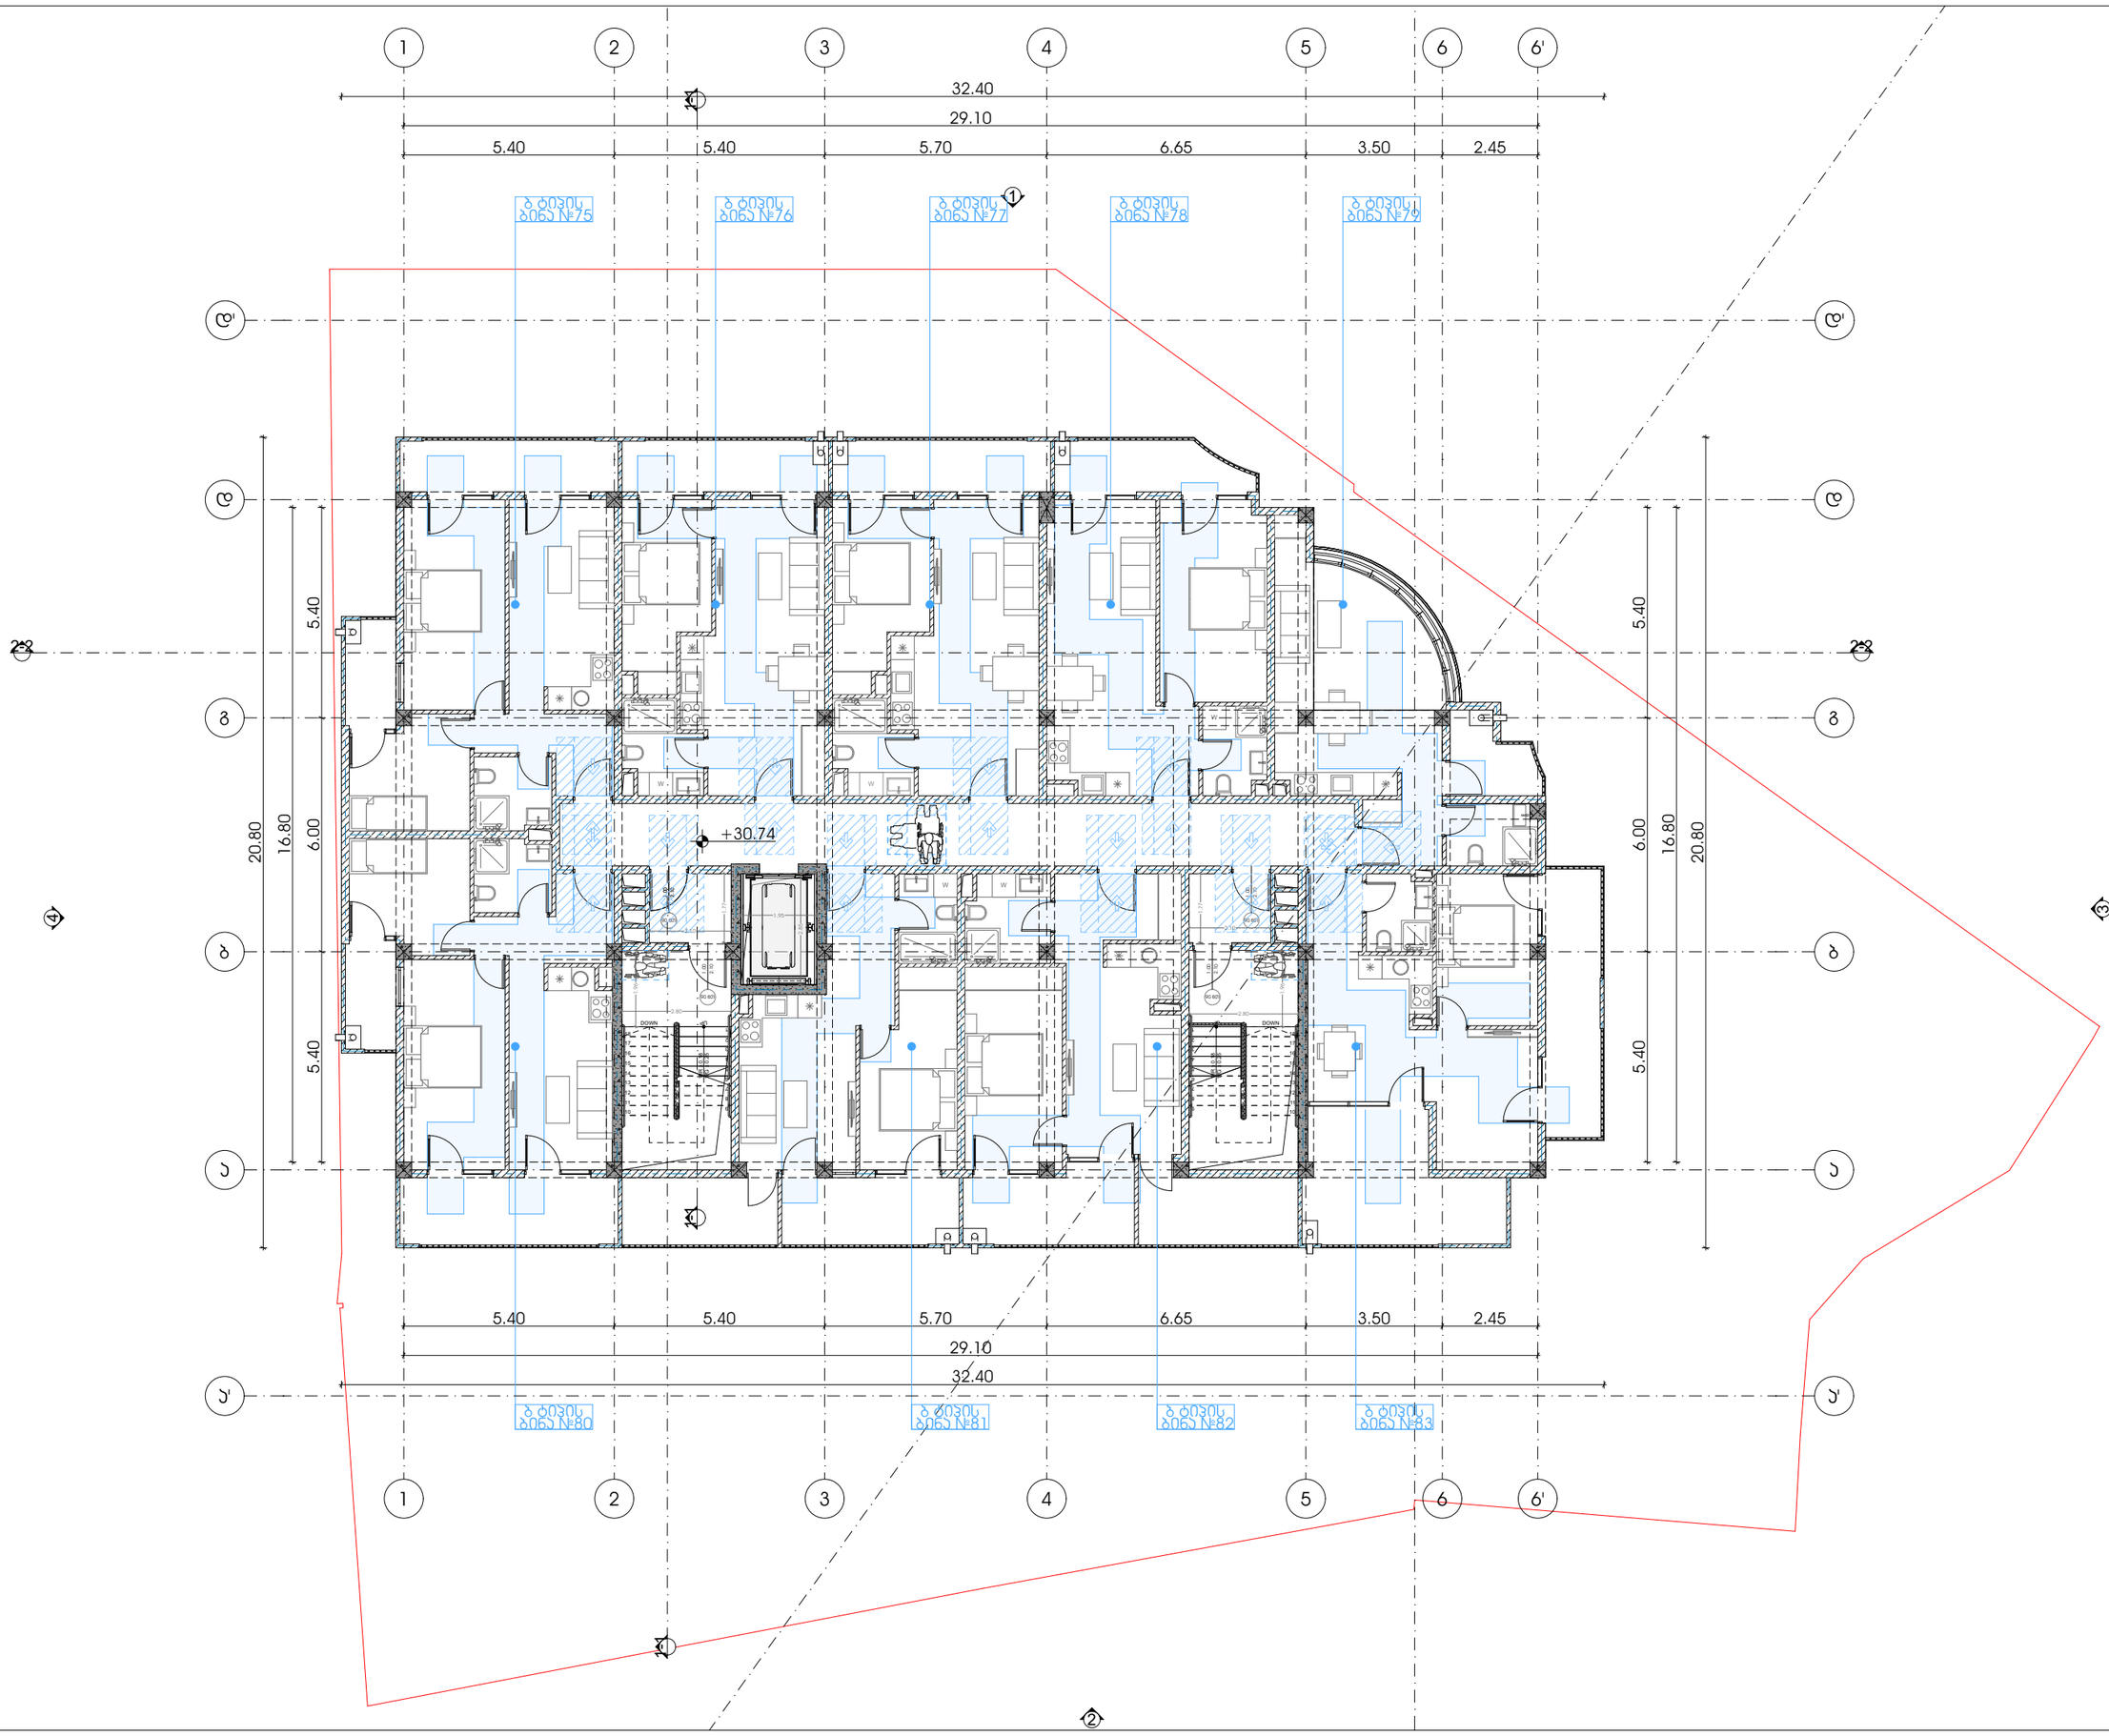

METRIC

მისამართი: ჯავჯავაძის ქუჩა №74

ს.კ : 405186613

პროექტის მონაცემები:

ფუნქციური დანიშნულება: მრავალბინიანი საცხოვრებელი სახლი

პროექტის მისამართი: თბილისი, აღმაშენებლის ქუჩა N37

საკადასტრო კოდი: 01.11.12.015.257

პოზიცია | სახელი გვარი | ხელმოწერა

მთ.არქიტექტორი: კონსტანტინე ურუშაძე

არქიტექტორი: ირაკლი მჟედლიშვილი

არქიტექტორი: გიორგი სარიშვილი

შენიშვნა:

- პირობითი აღნიშვნასა და გზა კარკასთან მისაღებად თავისუფალ სივრცესთან მოსაზღვრე სართულის ნაწილის პარალელური ტექნიკური რეგლამენტი - "მისაწვდომობის პროგრამული სტანდარტები-ტომ

პირობითი აღნიშვნები:

- გასასვლელი ბრაილის შრიფტით
- თავისუფალი ფართობი
- თავისუფალი ფართობი სან.კოდ.3.3.1
- T მოსახვევისუფალი სივრცე სან.კოდ.4.3.2.1 მე-3 პუნქტი 2
- მისაწვდომი სველწერტილი

გზა კარკასთან მისაღწვდომი თავისუფალი სივრცეები:

- თავისუფალი სივრცე კარკასთან მიმდებარედ სართულის ანაბარზე კარი - ნიშნულიდან მისაწვდომი - მოძრავი ბალუსტრადა — სან.კოდ.4.3.2.2 (ა)
- თავისუფალი სივრცე კარკასთან მიმდებარედ სართულის ანაბარზე კარი - ნიშნულიდან მისაწვდომი - მოძრავი ბალუსტრადა — სან.კოდ.4.3.2.2 (ბ)
- თავისუფალი სივრცე კარკასთან მიმდებარედ სართულის ანაბარზე კარი - ნიშნულიდან მისაწვდომი - მოძრავი ბალუსტრადა — სან.კოდ.4.3.2.2 (ბ1)
- თავისუფალი სივრცე კარკასთან მიმდებარედ სართულის ანაბარზე კარი - ნიშნულიდან მისაწვდომი - მოძრავი ბალუსტრადა — სან.კოდ.4.3.2.2 (გ)
- თავისუფალი სივრცე კარკასთან მიმდებარედ სართულის ანაბარზე კარი - ნიშნულიდან მისაწვდომი - მოძრავი ბალუსტრადა — სან.კოდ.4.3.2.2 (დ)
- თავისუფალი სივრცე კარკასთან მიმდებარედ სართულის ანაბარზე კარი - ნიშნულიდან მისაწვდომი - მოძრავი ბალუსტრადა — სან.კოდ.4.3.2.2 (ბ1)
- თავისუფალი სივრცე კარკასთან მიმდებარედ სართულის ანაბარზე კარი - ნიშნულიდან მისაწვდომი - მოძრავი ბალუსტრადა — სან.კოდ.4.3.2.2 (ე)

10 სართულის მისაწვდომობის გეგმა +31.10 ნიშნულზე

ფურცლის ნომერი:

ბ.2.12

მასშტაბი | **1:150**

3:44 PM / 11/4/2026

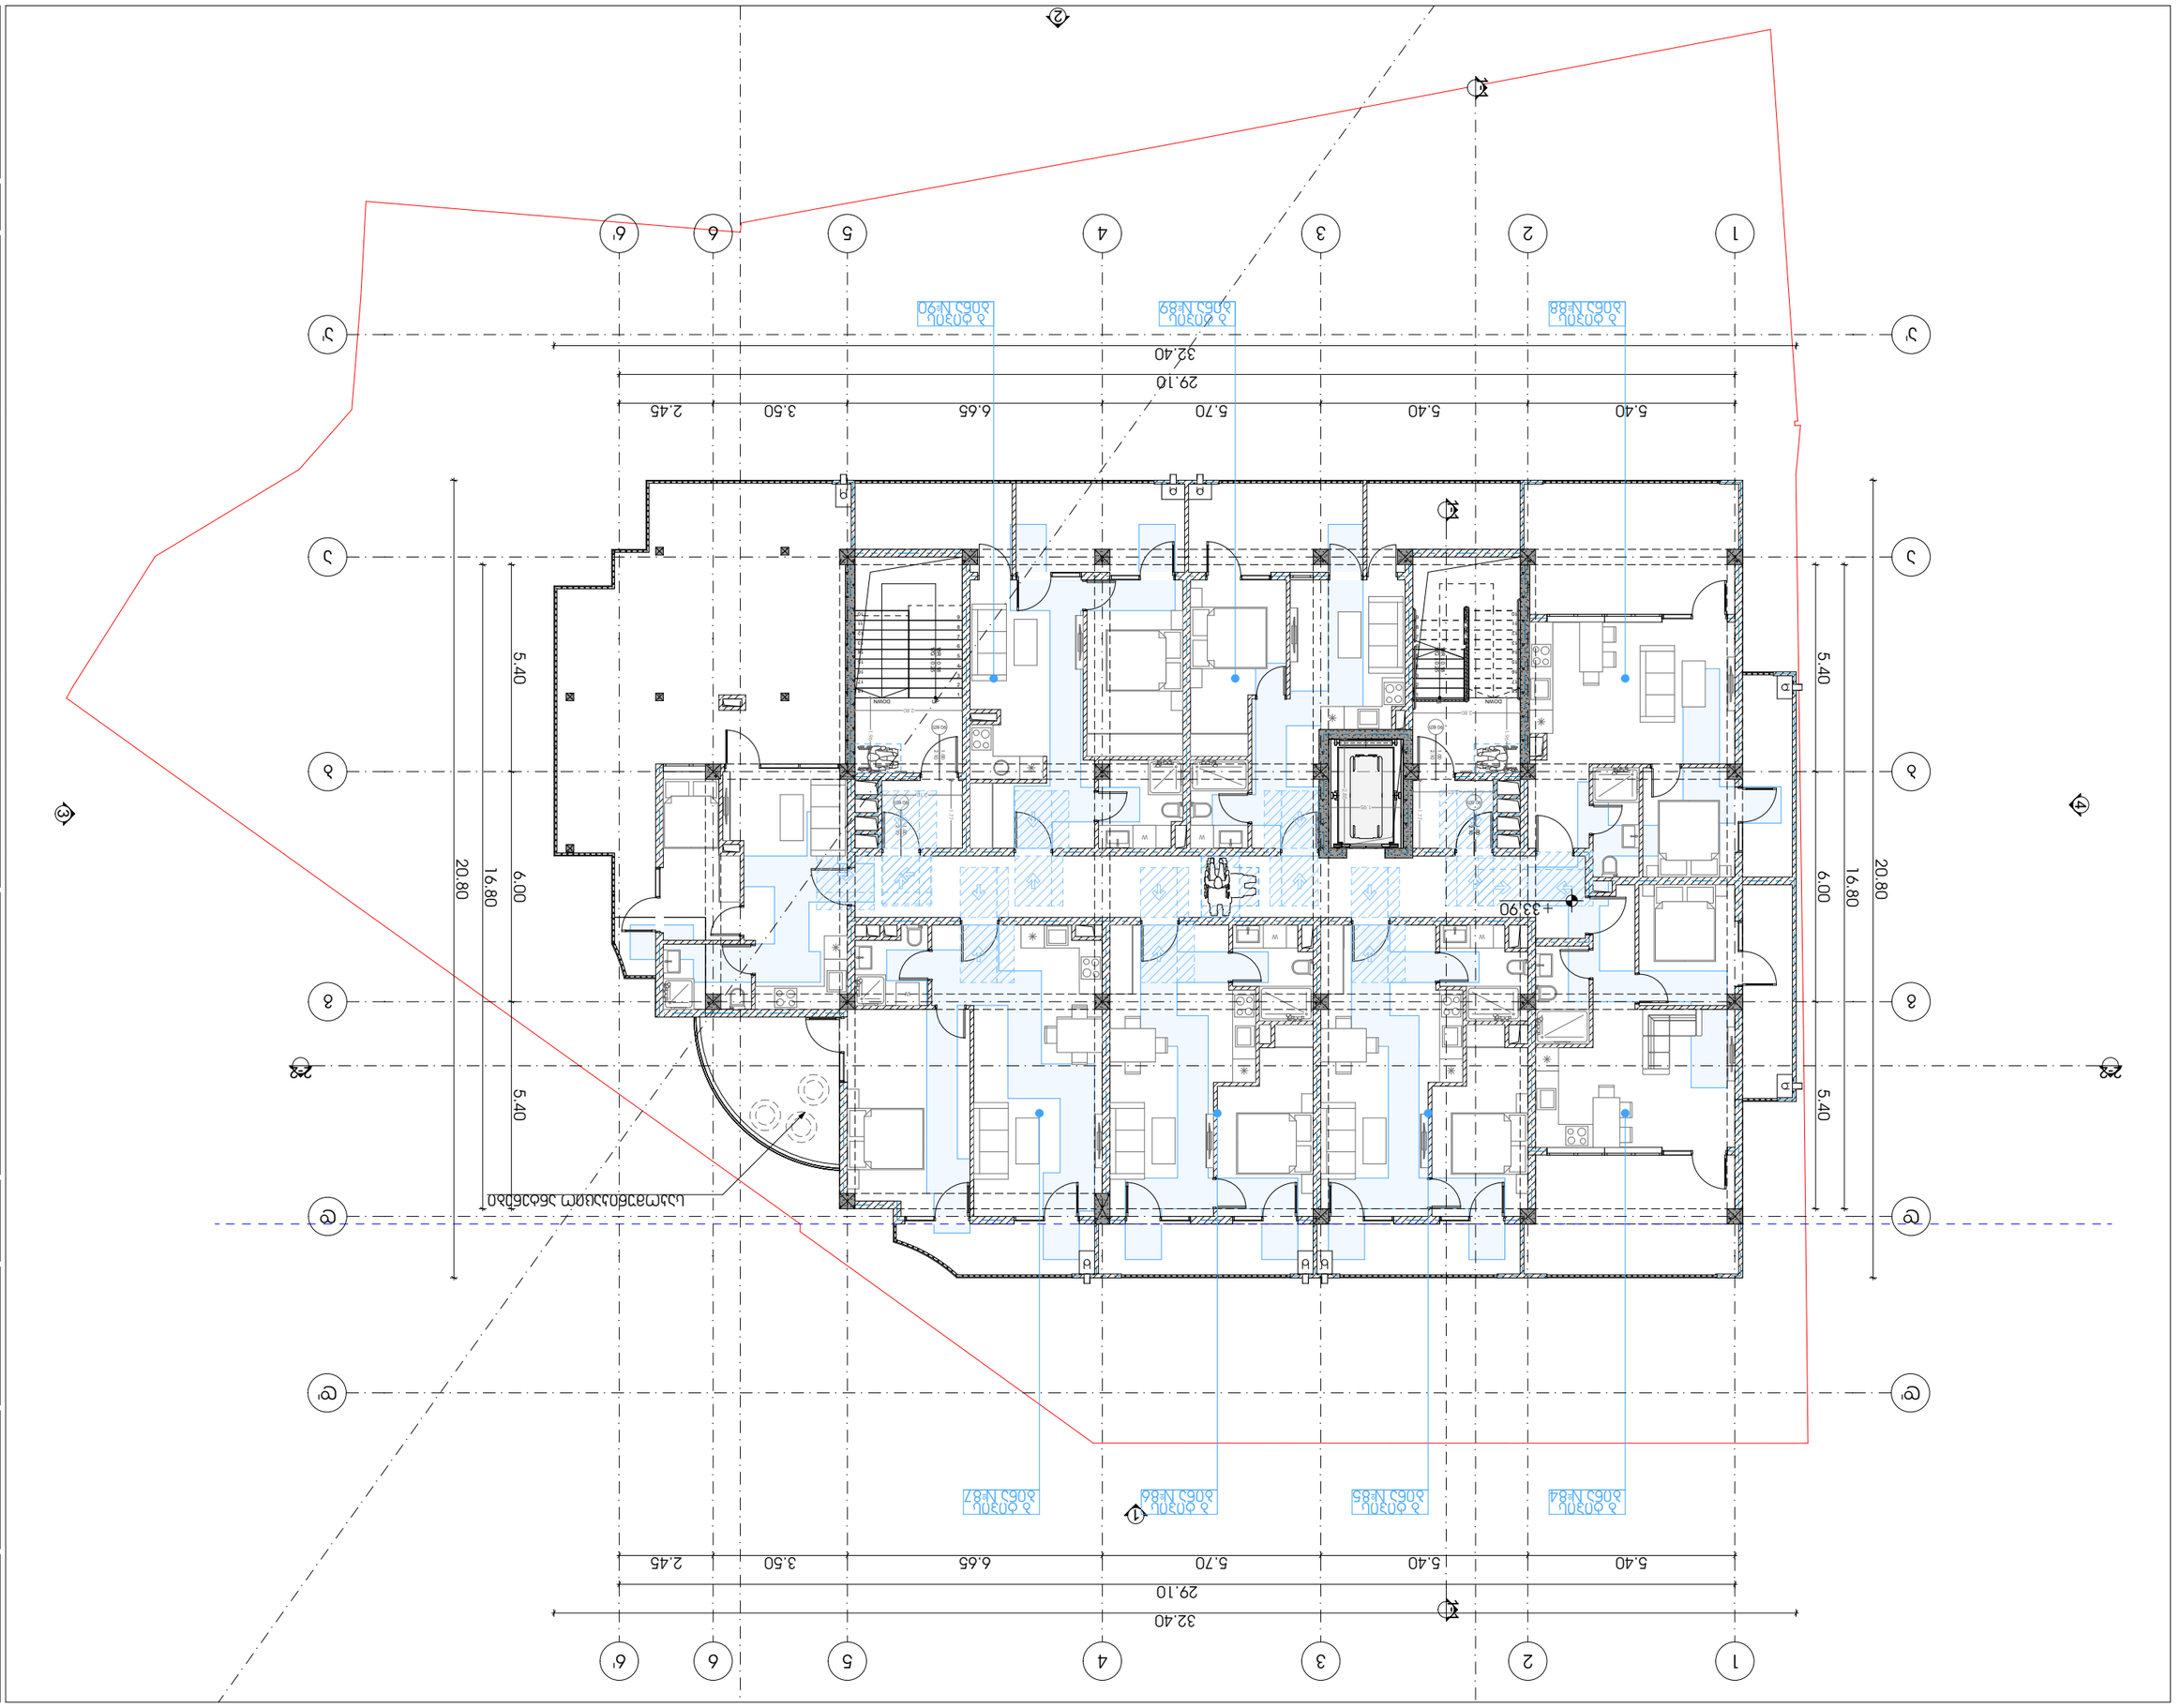



ა ტიპის ბინა №24

მისაწვდომი ტუალეტი 0.00 ნიშნულზე

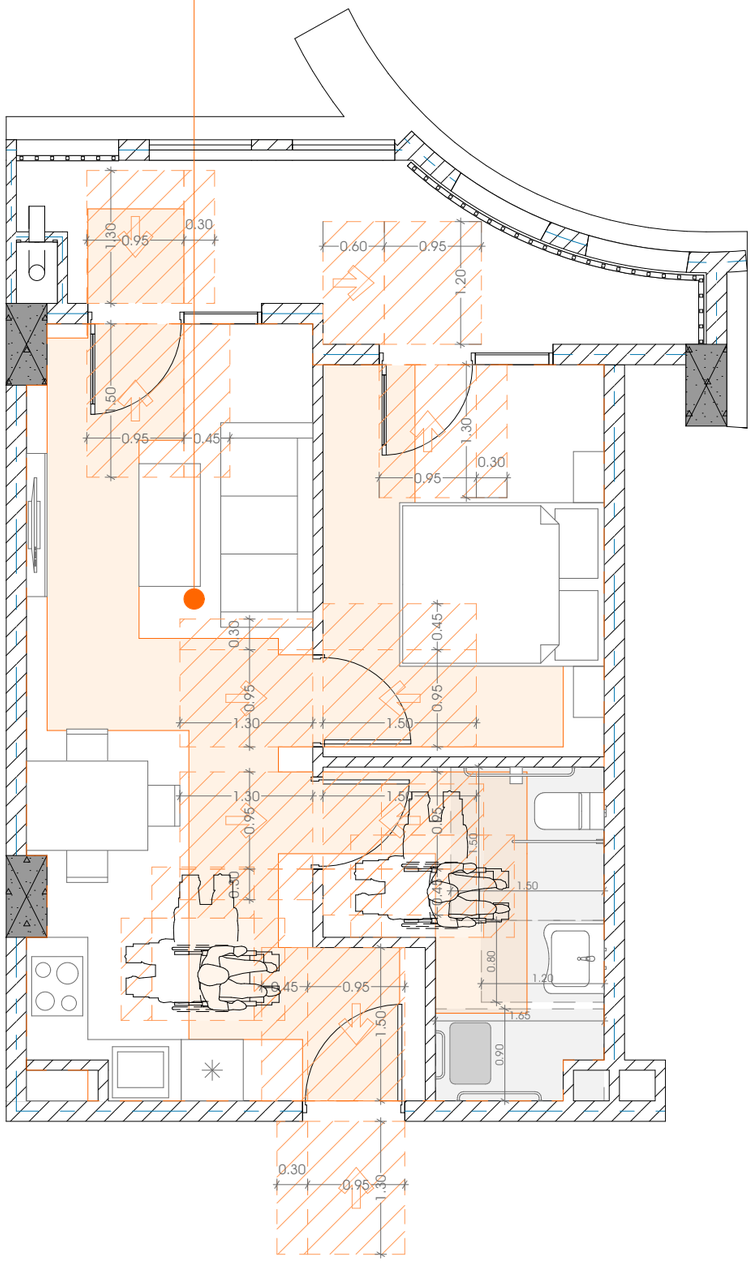

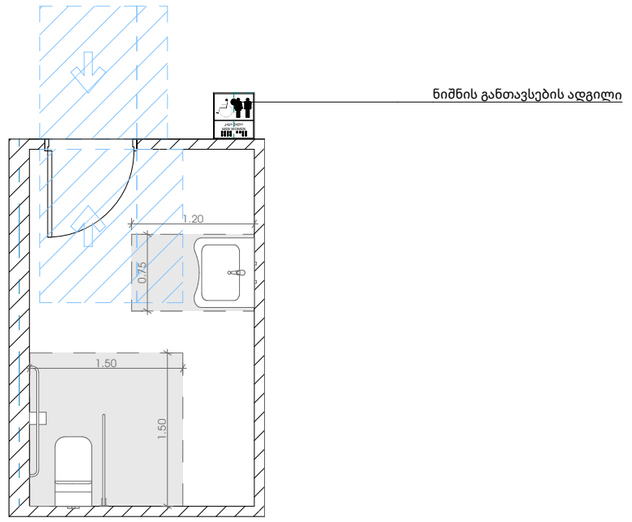

ნიშანი პიქტოგრამებით, ამოვსრცული ნიშნებით და ბრაილით განთავსდება მისაწვდომ ტუალეტებთან კარის მომიჯნავედ

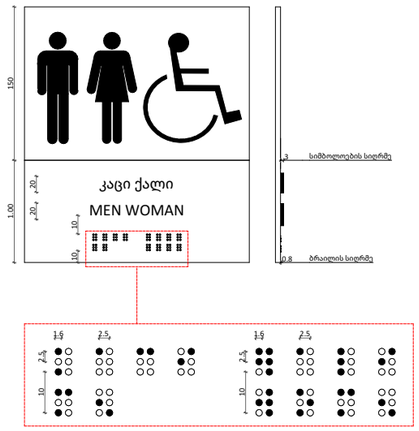

თავისუფალი სივრცე ფეხის ფალანგისთვის

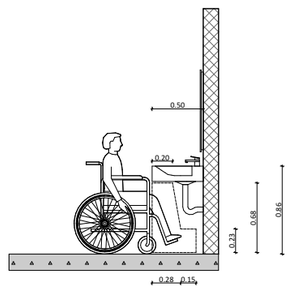

უნიტაზის ძელების მდებარეობა

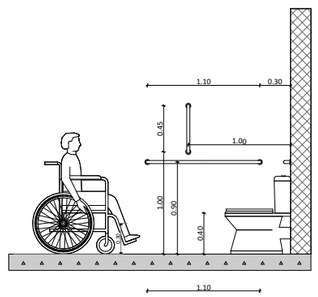

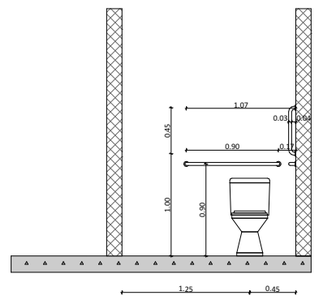

METRIC

მისამართი: ჯავჯავაძის ქუჩა №74

ს.ს : 405186613

პროექტის მონაცემები:

ფუნქციური დანიშნულება: მრავალბინიანი საცხოვრებელი სახლი

პროექტის მისამართი: თბილისი. აგმაშენებლის ქუჩა N37

საკადასტრო კოდი: 01.11.12.015.257

პოზიცია | ხელმოწერა

მთ.არქიტექტორი: ჯონსტანტინე ურუშაძე

არქიტექტორი: ირაკლი მჭედლიშვილი

არქიტექტორი: გიორგი სარიშვილი

შენიშვნა:

პირობითი აღნიშვნები:

ტექნიკურ ეკონომიკური მაჩვენებლები:

ა ტიპის ბინა

ფურცლის ნომერი:

გ.2.14

მასშტაბი **1:60**

3:44 PM / 11/4/2026

D-01; D-02

კარი ზღურბლისა და და მიმხურავის გარეშე

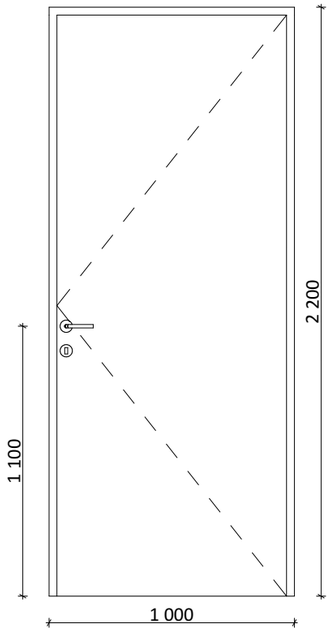

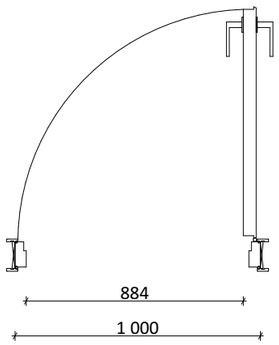

D- 03

კარი ზღურბლისა და და მიმხურავის გარეშე

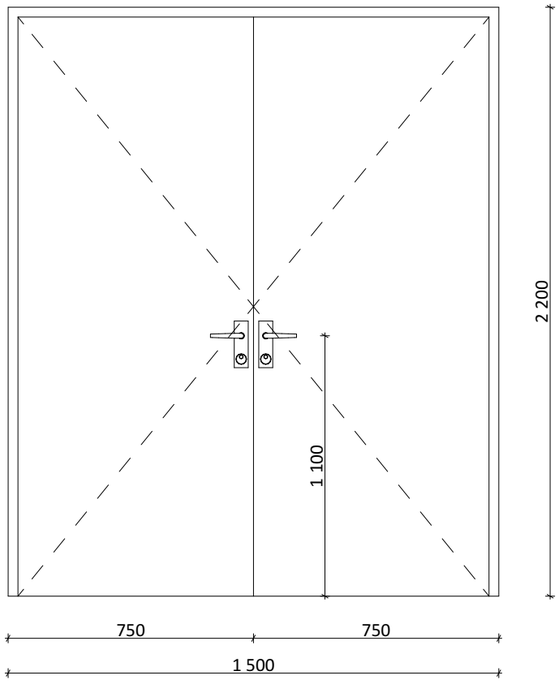

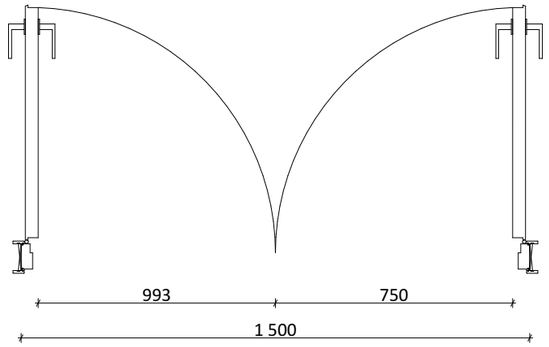

შენიშვნა:

● სახელურები, ჩამოსაწევი სახელურები საკეტები, რაზები და მისაწვდომი კარის სხვა სამართავები ისეთი ფორმის იქნება, რომ ადვილად სეიძლებოდეს ერთი ხელით მოჭიდება და მის ასამუშავებლად საჭირო არ იქნება მაგრად მოჭიდება წვალება ან მაჯის ტრიალი.

● დახურული კარის კავეულის გასაღები ნაწილები და გაღებისათვის გაკუთვნილი ძალა შესაბამისობაში იქნება შესაბამისობაში იქნება შემდეგთან:
1. წინიდან მისაწვდომობისას, გამოწევით ან მიწოლით გაღებადი, არაუმეტეს 66.7 ნიუტონი;
2. ბრუნვითი მოძრაობის გასაღები, არაუმეტეს 315 ნიუტონი სმ.

● კარის ზამბარიანი ანჯამები ისე მოეწყობა, რომ 70 გრადუსით ღია მდგომარეობიდან დახურულ მდგომარეობამდე კარი არაუმცირეს 1.6 წამში გადავა.

● კარის მიწოლით ან გამოწევით გაღებისათვის საჭირო ძალა შესაბამისობაში იქნება შემდეგთან:
1. შენობაში განთავსებული ანჯამიანი კარი: არაუმეტეს 22.2 ნიუტონი.

● კარების ცეცხლმედეგობა მითითებულია კარ-ფანჯრის ცხრილებში.

● არცერთი კარის სუფთა სიმაღლე არ იქნება 2.05 მეტრზე ნაკლები.

METRIC

მისამართი: ჯავჯავაძის ქუჩა №74
ს.ს : 405186613

პროექტის მონაცემები:

ფუნქციური დანიშნულება: მრავალბინიანი საცხოვრებელი სახლი

პროექტის მისამართი: თბილისი. აგმაშენებლის ქუჩა N37

საკადასტრო კოდი: 01.11.12.015.257

პოზიცია | სახელი გვარი | ხელმოწერა

მთ.არქიტექტორი: კონსტანტინე ურუშაძე

არქიტექტორი: ირაკლი მჭედლიშვილი

არქიტექტორი: გიორგი სარიშვილი

შენიშვნა:

პირობითი აღნიშვნები:

ტექნიკურ ეკონომიკური მაჩვენებლები:

მისაწვდომი ტუალეტი

ფურცლის ნომერი:

გ.2.15

მასშტაბი | **1:25**

3:44 PM / 11/4/2026