ქ. თბილისის მერია

ქ.თბილისის არქიტექტურის სამსახური

სამსახურის უფროსი

ქ.თბილისი, ხეხილსანერგე მეურნეობა სასოფლო-სამეურნეო მიწის ნაკვეთი 600 კვ.მ

ორთო ფოტო მ:1:1000

ტოპო გეგმა

არსებული გენგეგმა	ქალაქგეგმარების განყოფილება		
	განყოფილების უფროსი		
	მთავარი სპეციალისტი		

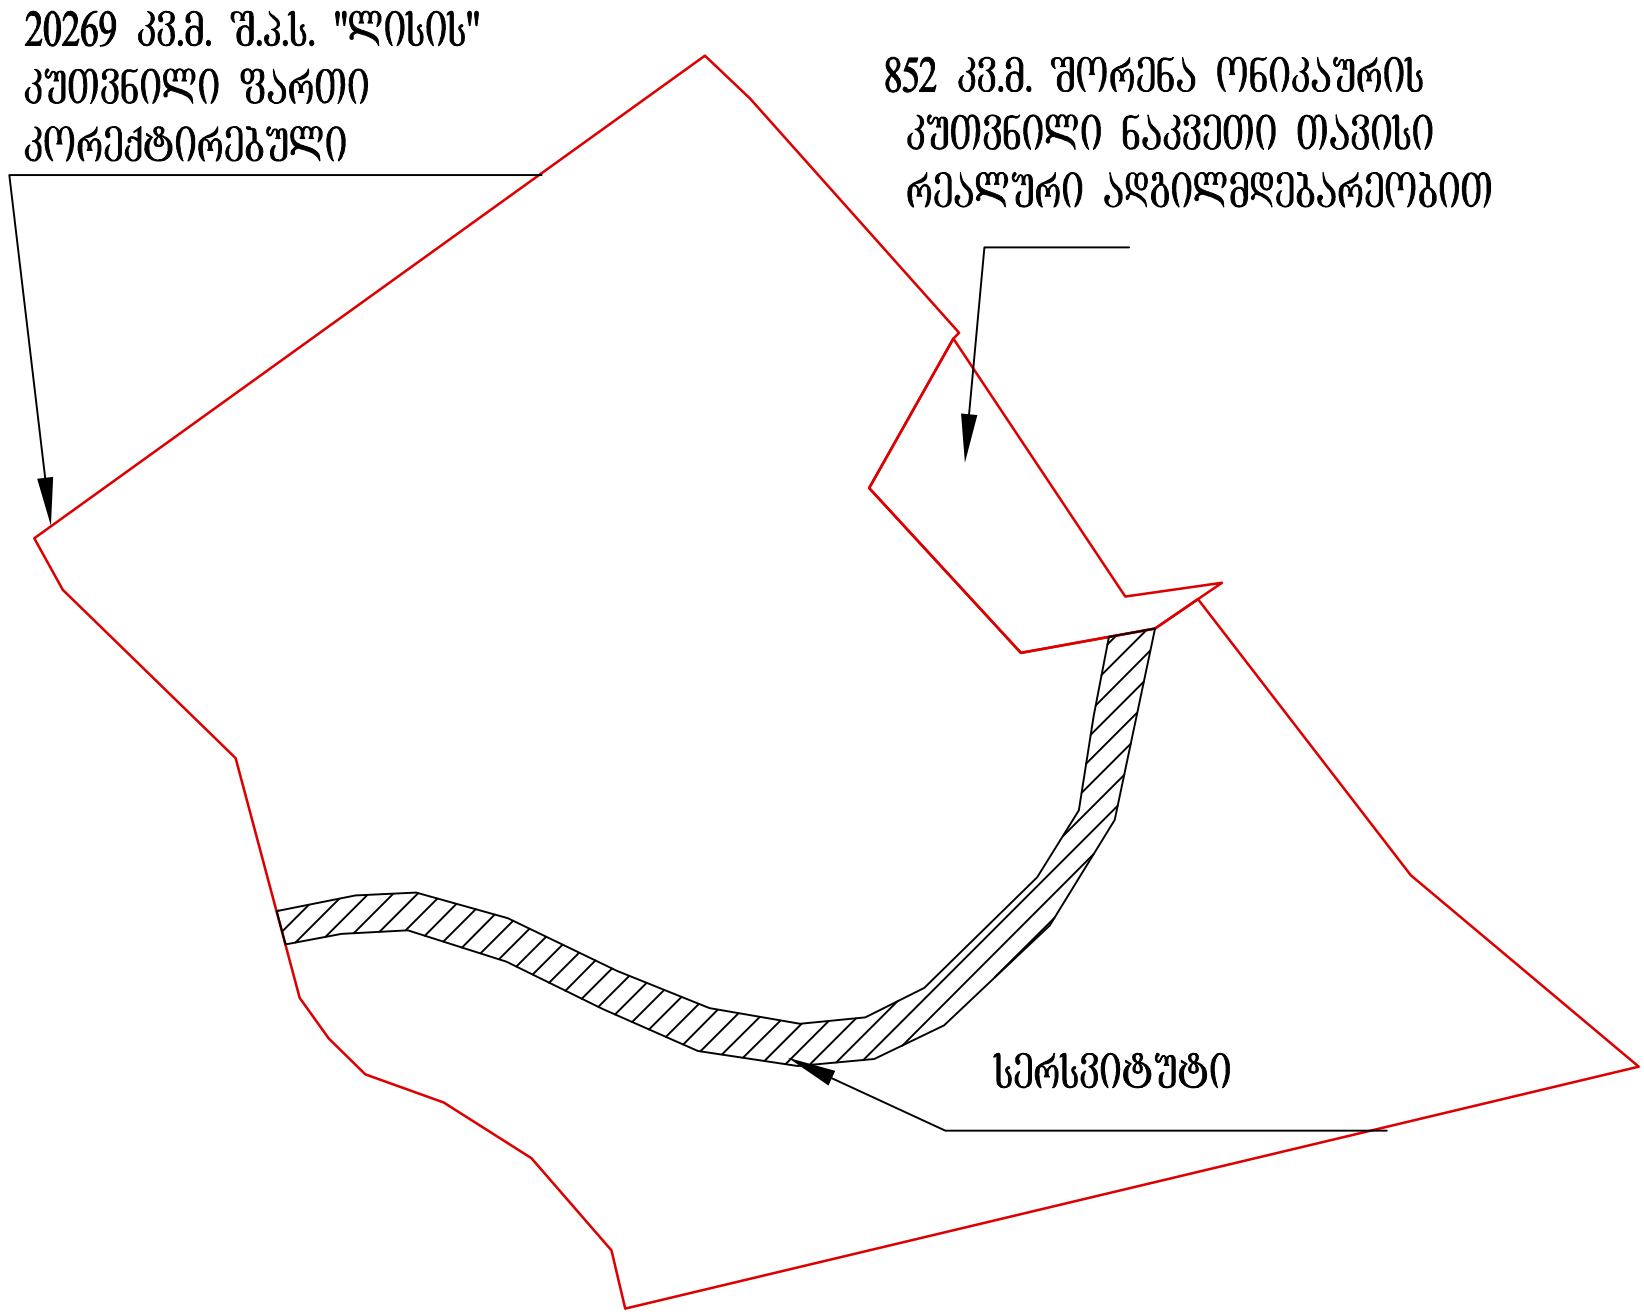

პირობითი ნიშნები

- საკოორდინატო ბადე
- კანალიზაცია
- დობე
- ტელეფონის ხაზი
- წყალ-გაყვანილობა
- ელ. კაბელი
- გაზონი
- გაზ-გაყვანილობა
- ფოთლოვანი ხე

შ.პ.ს. "NEWHOUSE"

დირექტორი		კტყმალაძე	შესრულების თარიღი: 28.02.2013წ.
ამზომველი		ნ კლიმიაშვილი	
შეასრულა		კტყმალაძე	მასშტაბი: 1:500
დამკვეთი		შორენა ონიკაური შ.პ.ს. "ლისი"	