AD002

A3

პირობითი აღნიშვნები:

საკადასტრო საზღვარი

განაშენიანების რეგულირების ხაზი უკანა ეზოსთვის

სამეზობლო მიჯნის ხაზი

0.000 ნიშნული

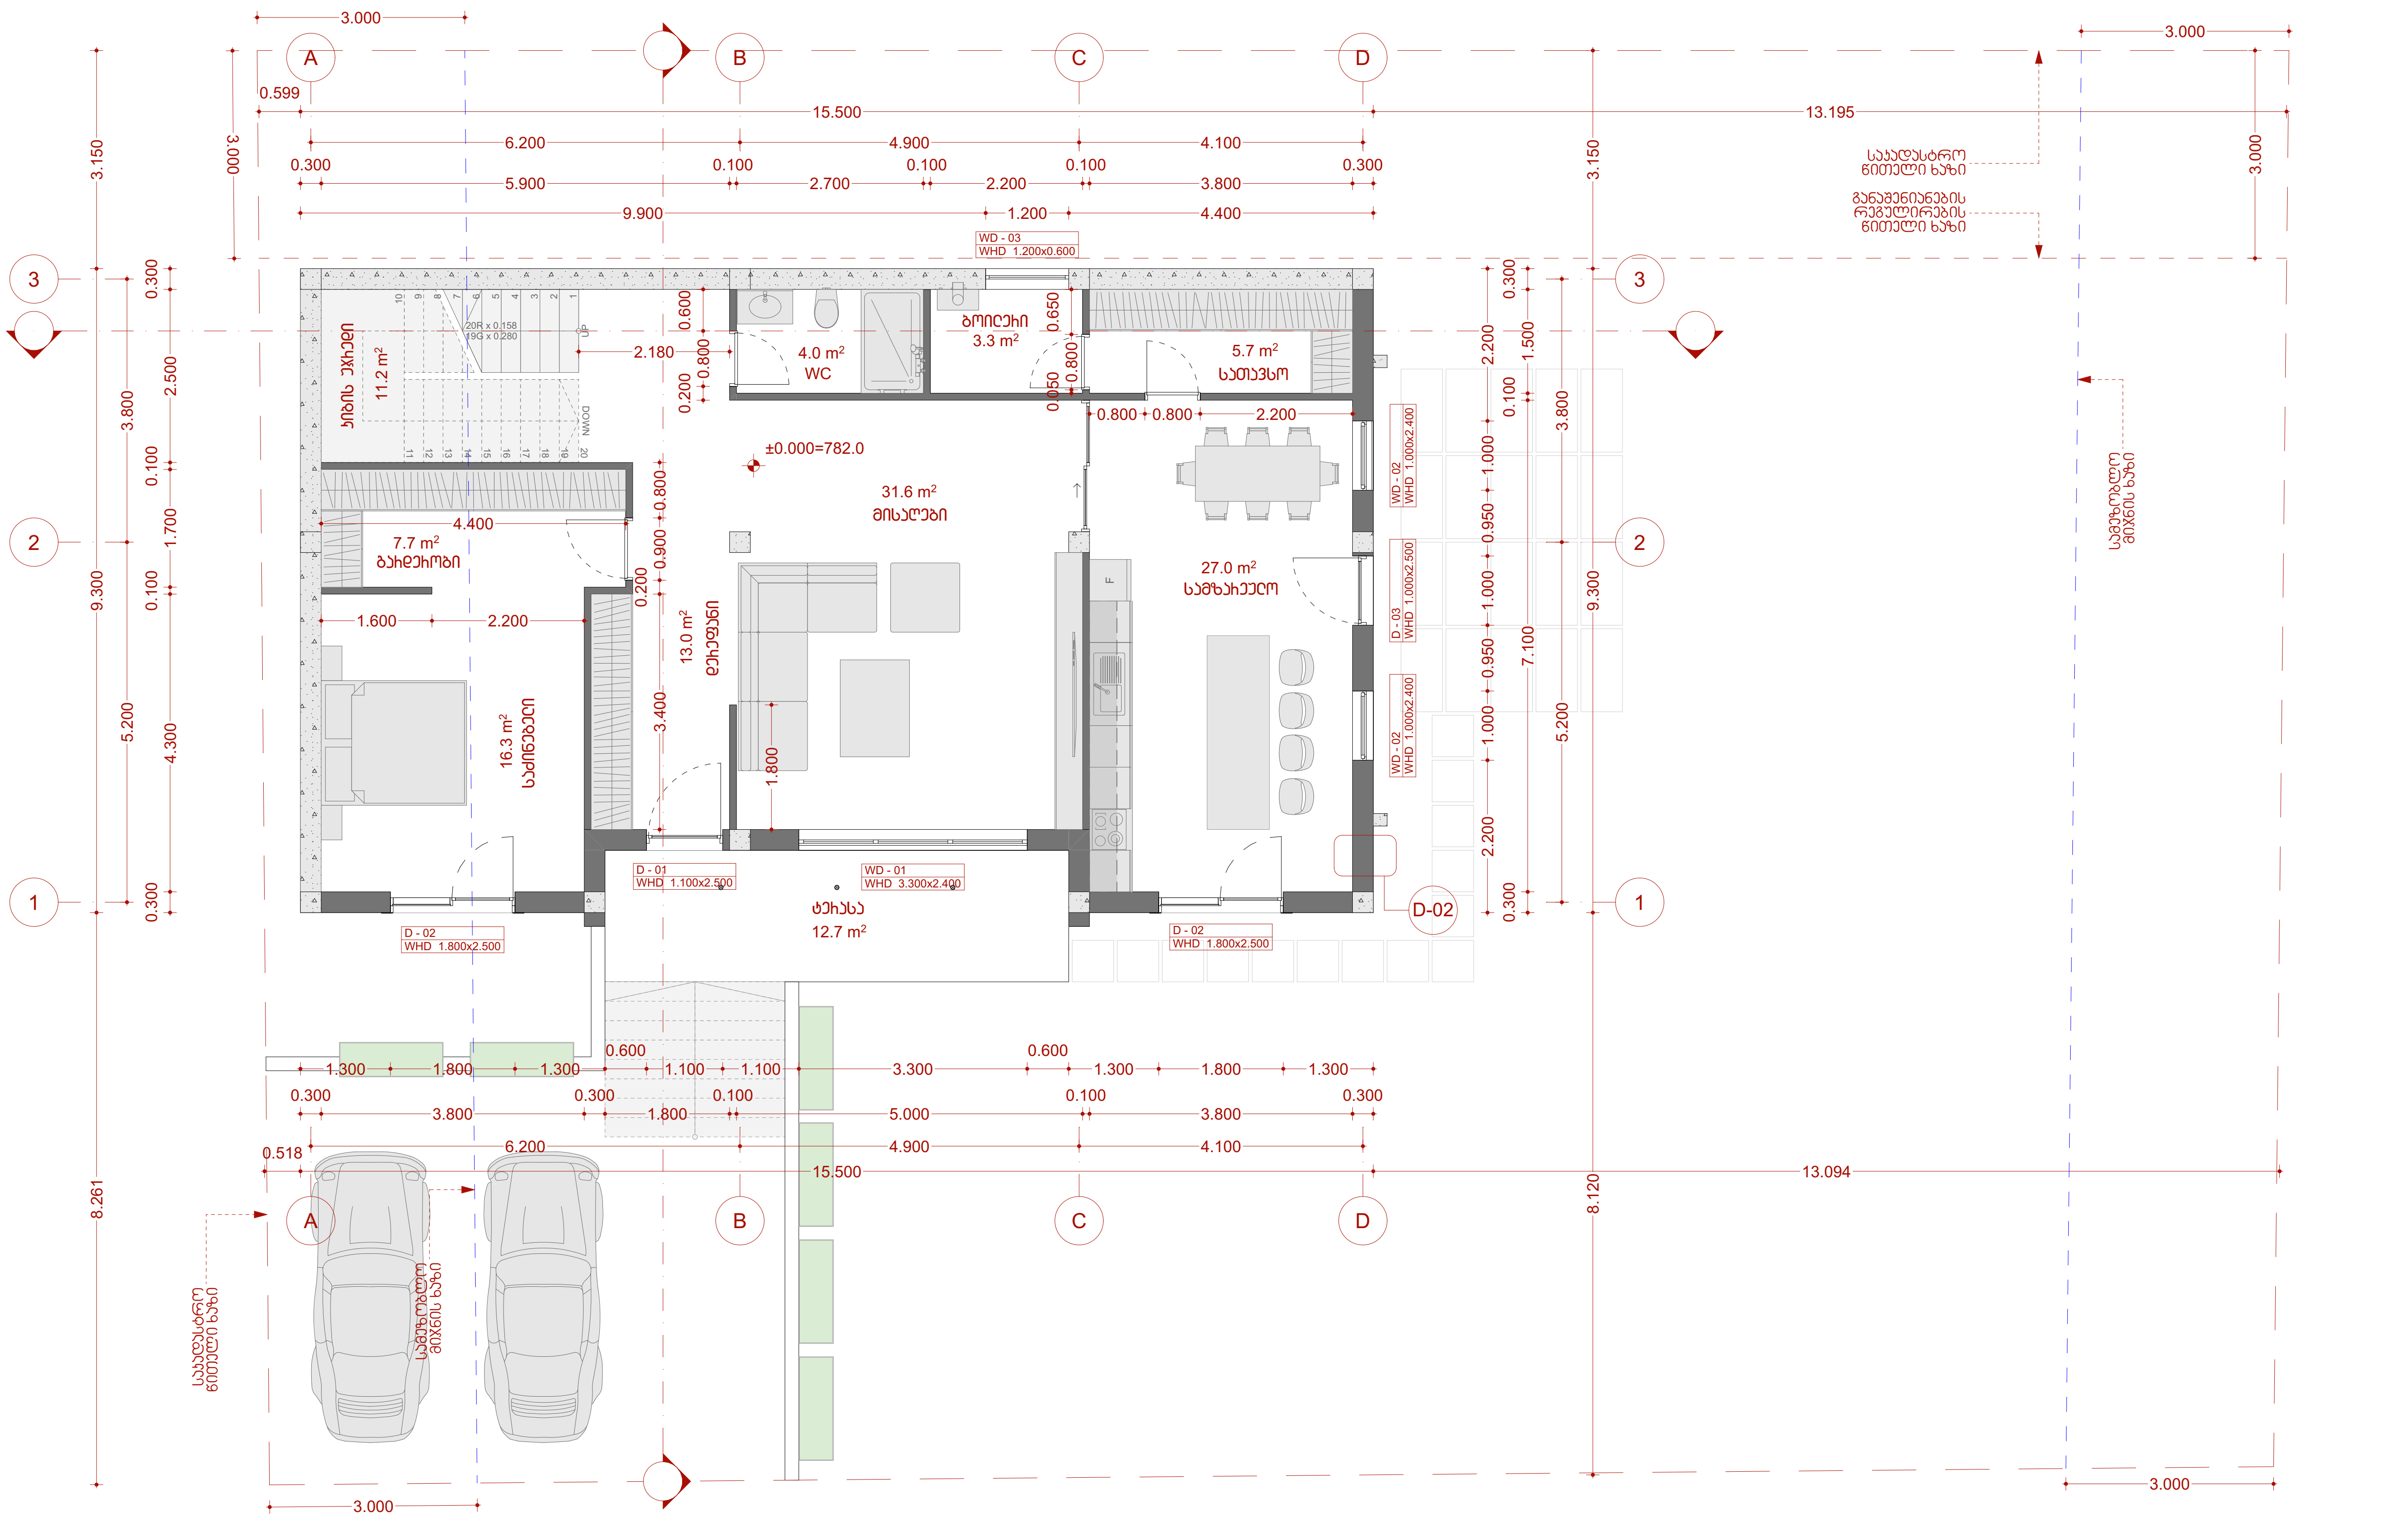

შენიშვნა:

ზომები მოცემულია მილიმეტრებში

მშენებლობის ეტაპზე ყველა ცვლილება შეთანხმდეს პროექტის ავტორთან

აბსოლუტური არქიტექტურული 0.00 შეესაბამება 782.00 ნიშნულს

N

მისამართი:	ქ. თბილისი; სოფელი აბარაკი; შუა მინდორი. ს.კ. 01.72.58.009.011
პროექტი:	ინდივიდუალური ერთბინიანი საცხოვრებელი სახლი
დამკვეთი:	ზურაბ ბეშკენაძე გიორგი გოგუა

არქიტექტორი:	თარხეჯი არაბელი
ხელმოწერა:	
შეასრულა:	თარხეჯი არაბელი
ხელმოწერა:	

ნახაზის დასახელება:

I სართულის გეგმა

მასშტაბი:	ფურცელი:
1:100	8

2026

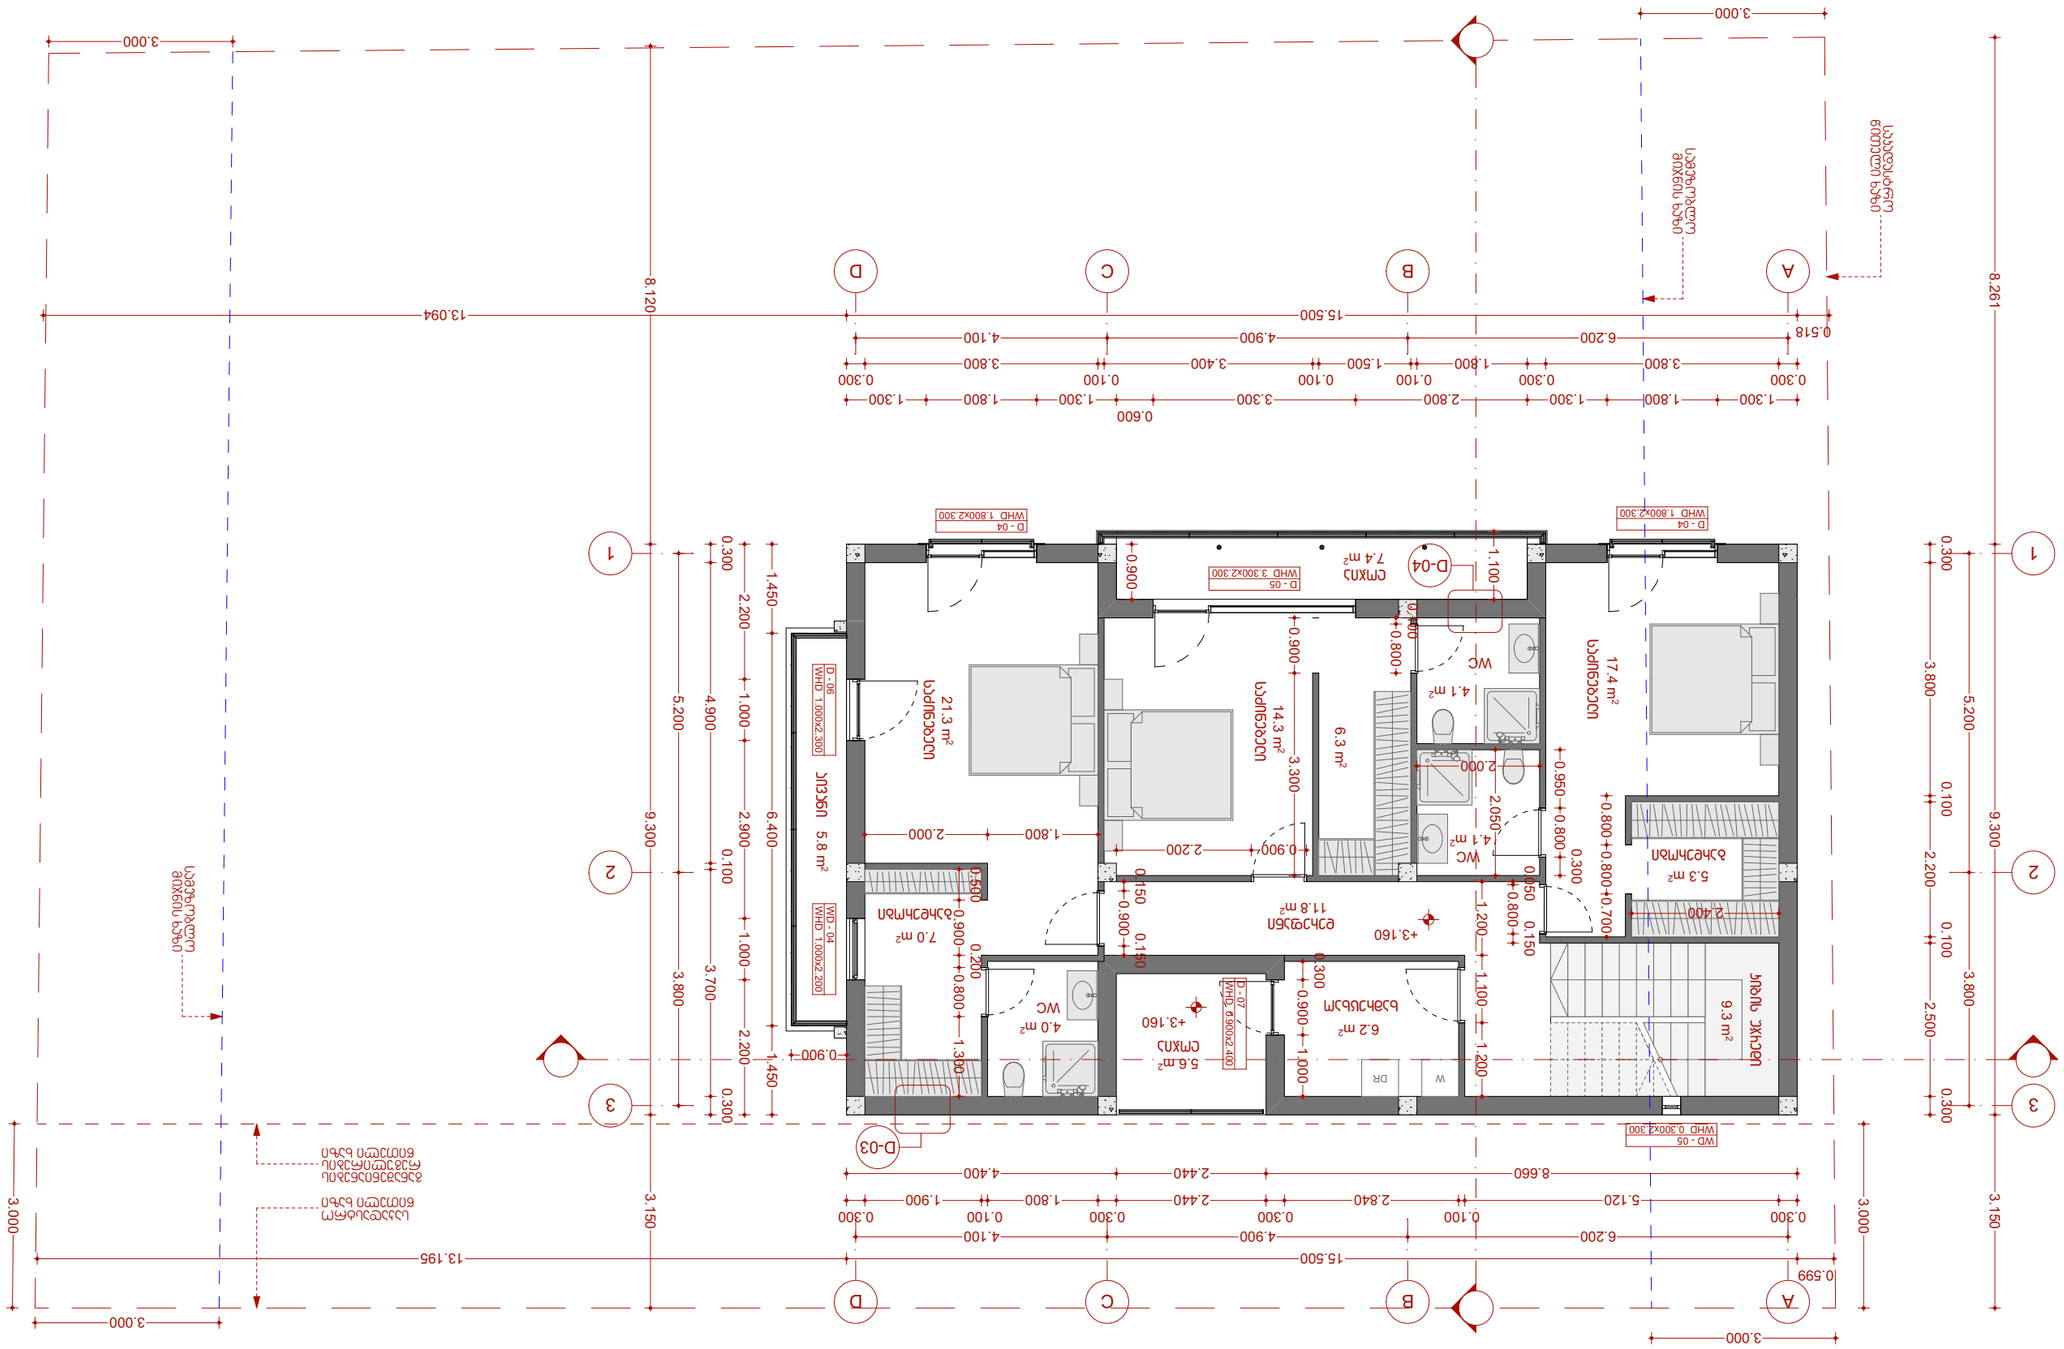
A
B
C
D
1
2
3
15.500
13.094
8.120
3.000
0.518
0.599
13.195
9.300
3.150
5.200
3.700
3.800
2.900
6.400
4.900
1.000
0.100
2.200
1.450
0.300
0.900
1.300
0.600
2.800
3.300
1.800
1.500
3.400
4.900
6.200
4.100
3.800
0.300
0.100
1.300
2.440
2.840
8.660
5.120
1.900
4.400
1.100
1.200
0.150
0.200
0.800
0.950
2.400
2.050
2.000
2.200
1.800
0.900
1.000
1.100
0.300
0.150
0.800
0.700
0.800
0.950
0.150
0.300
0.900
0.800
0.100
0.300
0.100
0.300
0.100
0.300

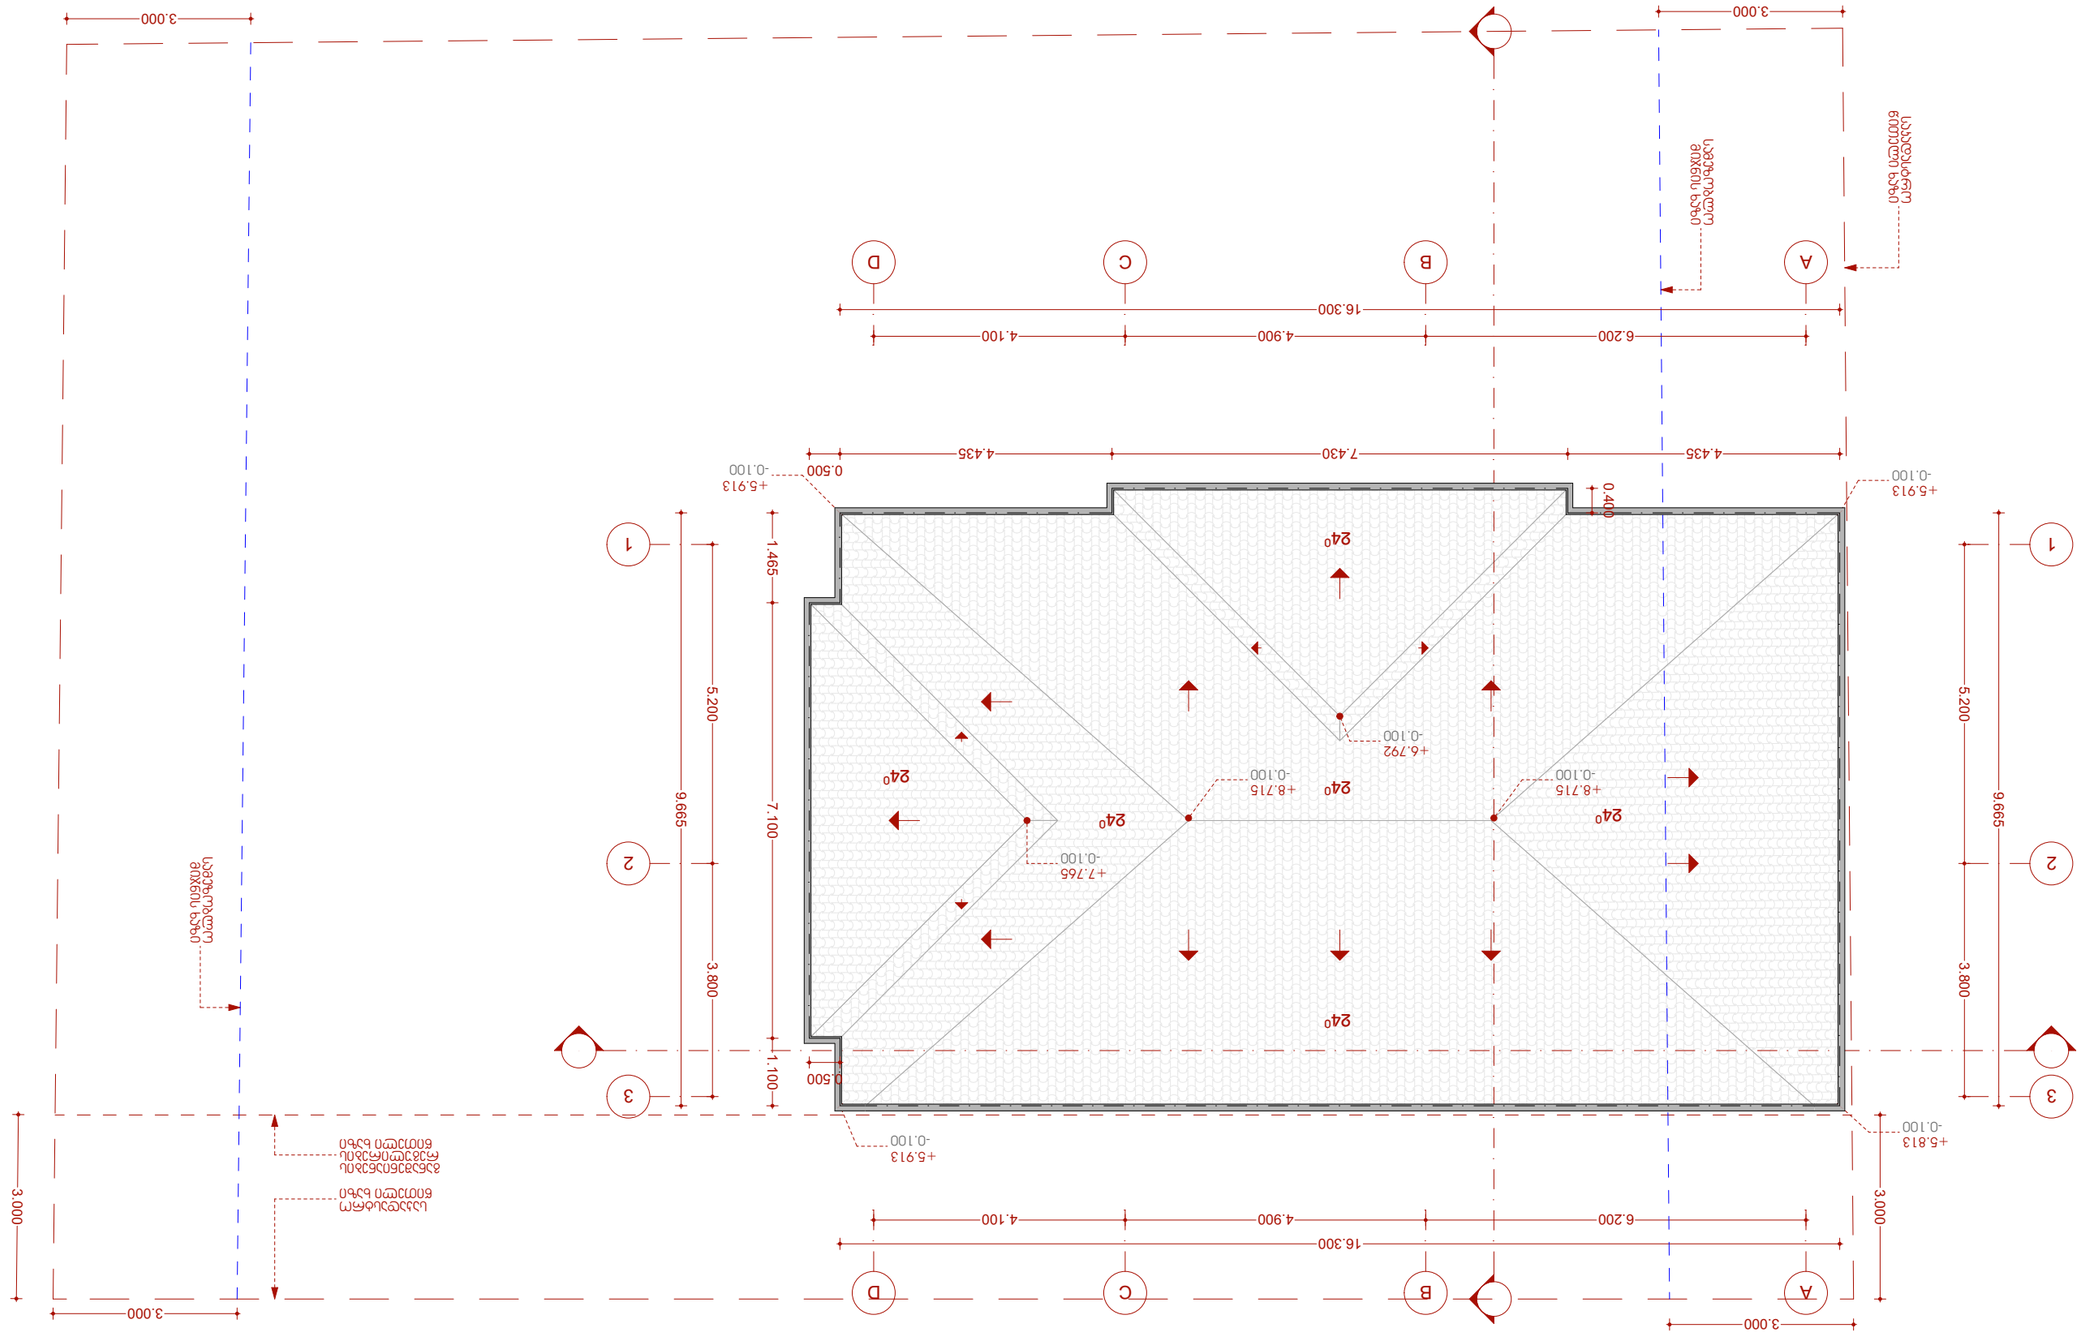





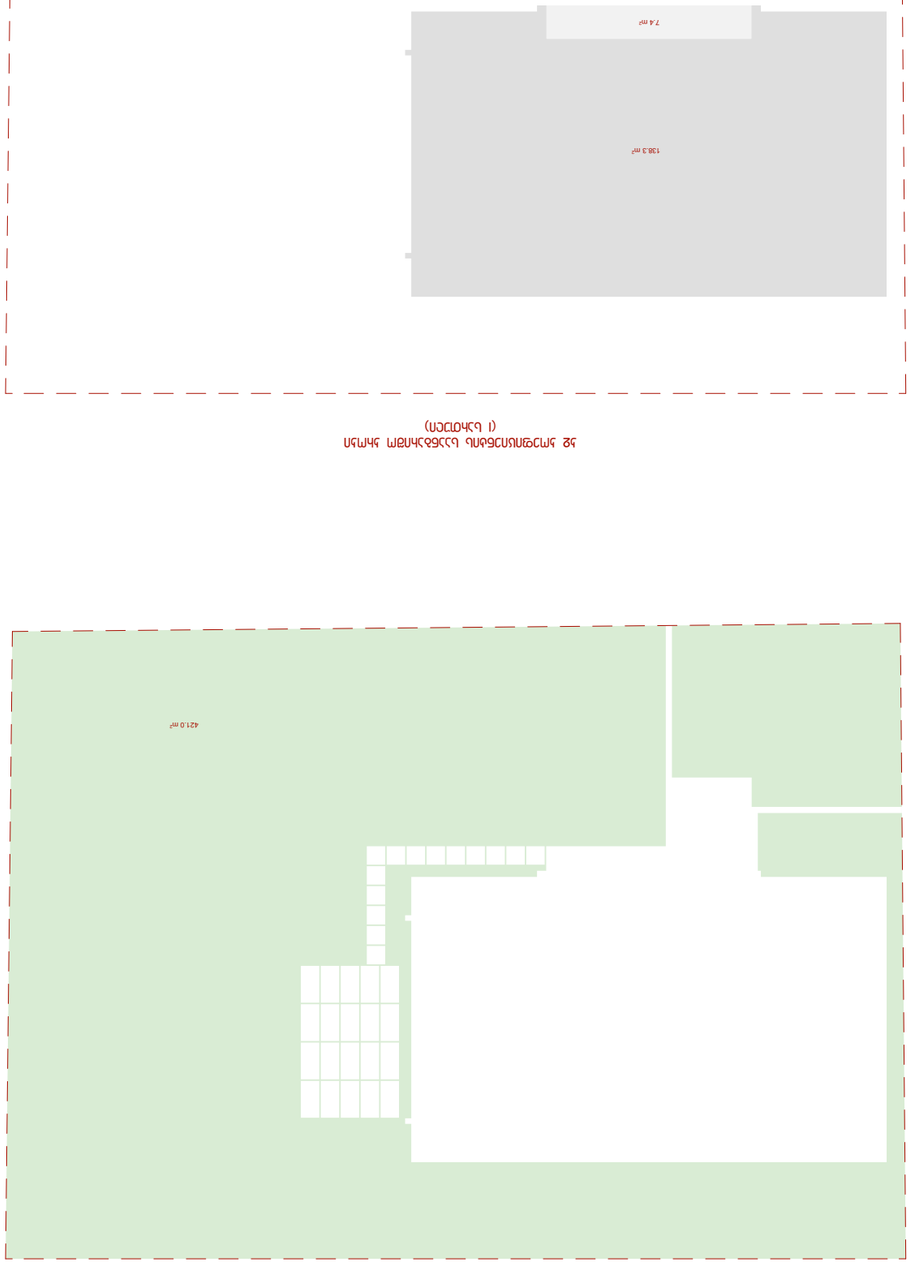


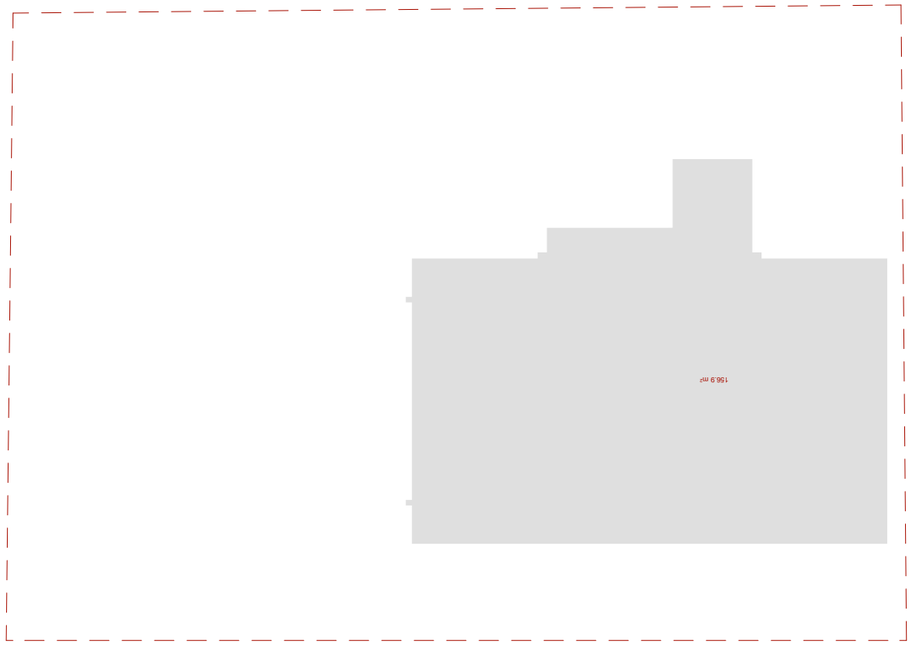





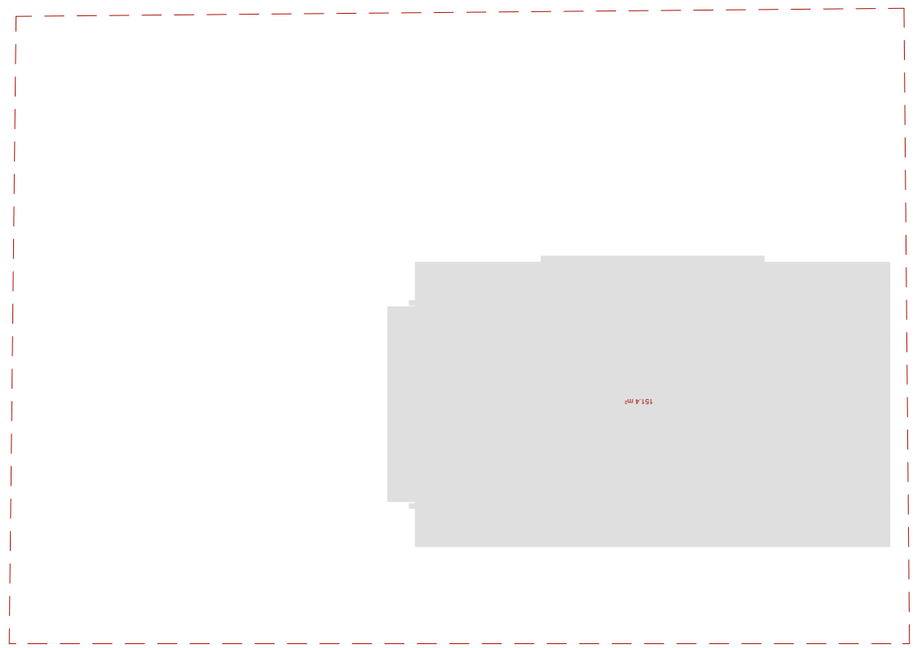


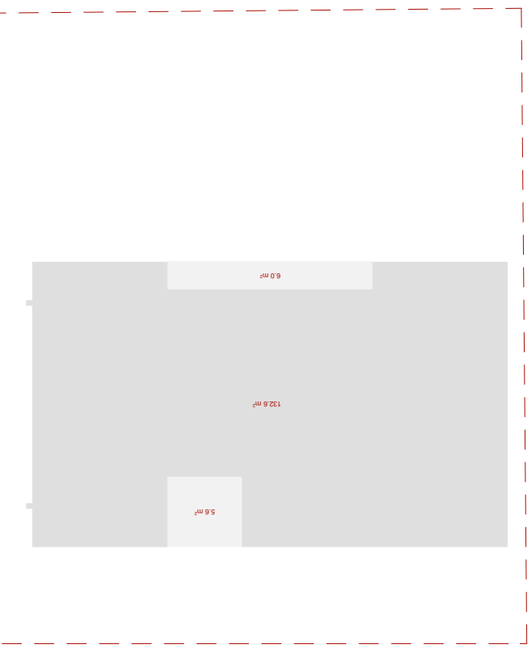






პირველი სართულის გეგმა ნიშნულზე ±0.000 მ.1:100

კორექტირება

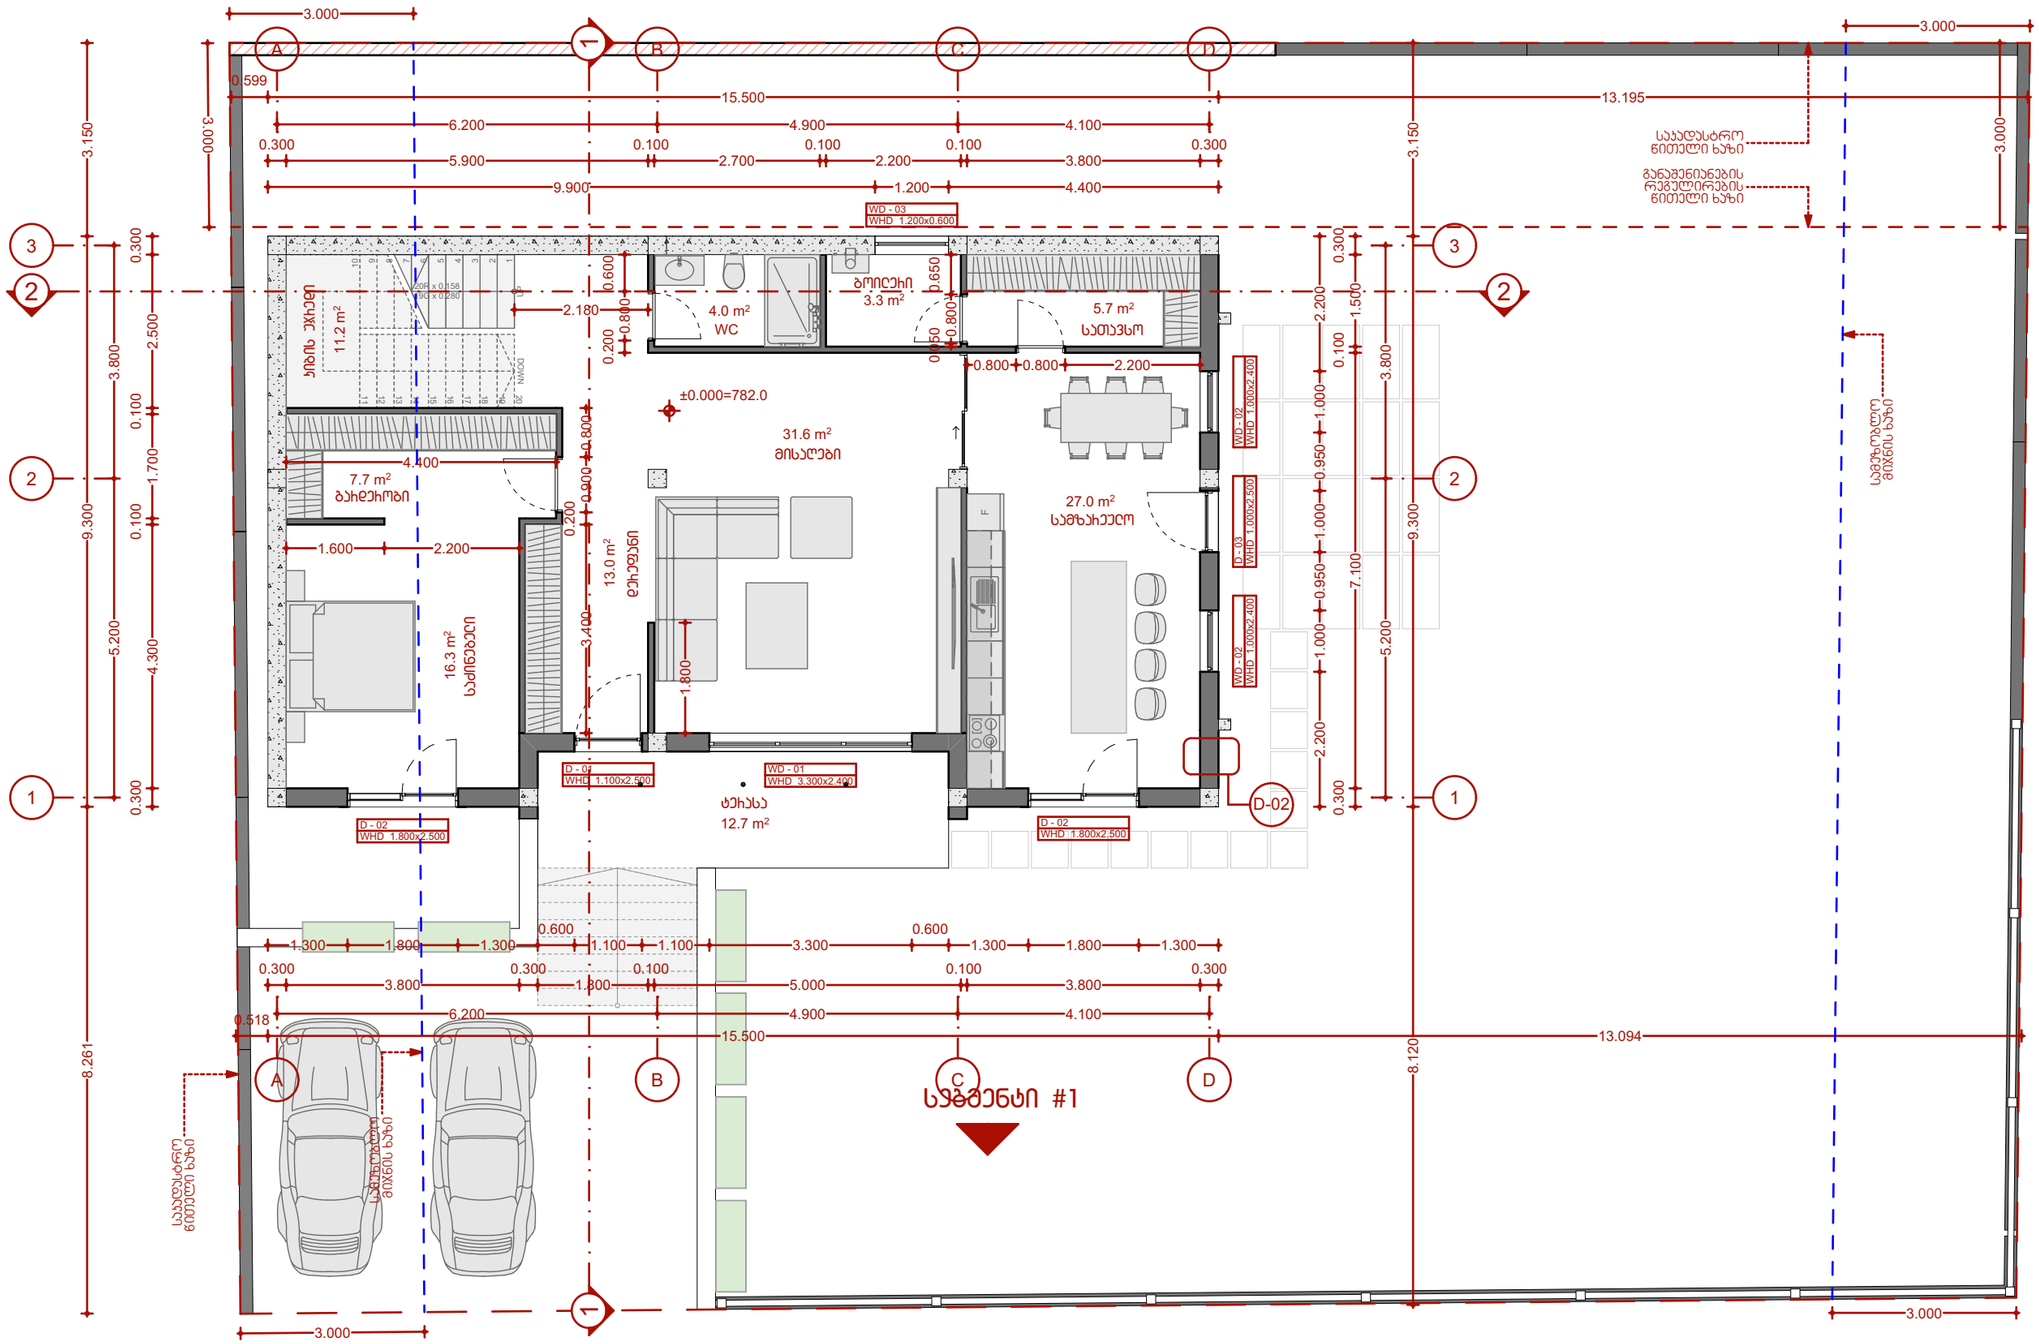

შ.პ.ს. "ივიარტი"
L.T.D. "IVIARTI"

ქალაქი ბორჯომი, დუმბაძის ქ. №5
T: 0 367 22-26-23
Borjomi Dumbadze Str. №5

დირექტორი		ა. ნოზაძე
არქიტექტორი		გ. გოგოლაძე
შეასრულა		გ. გოგოლაძე
კონსტრუქტორი		

შინაარსი

ქალაქი თბილისი, სოფელი აგარაკი, "შუა მინდორი"

ს/კ № 01.72.58.009.011

მესაკუთრე: გიორგი გოგუა
ზურაბ ბემკენაძე

პროექტის კორექტირება

შენიშვნა

მასშტ.	ფურც.	ფურც.რ.	სტადია	ფორმ
1:100			ესკიზი	A3

2026 წელი

მეორე სართულის გეგმა ნიშნულზე +3.160 მ.1:100

კორექტირება

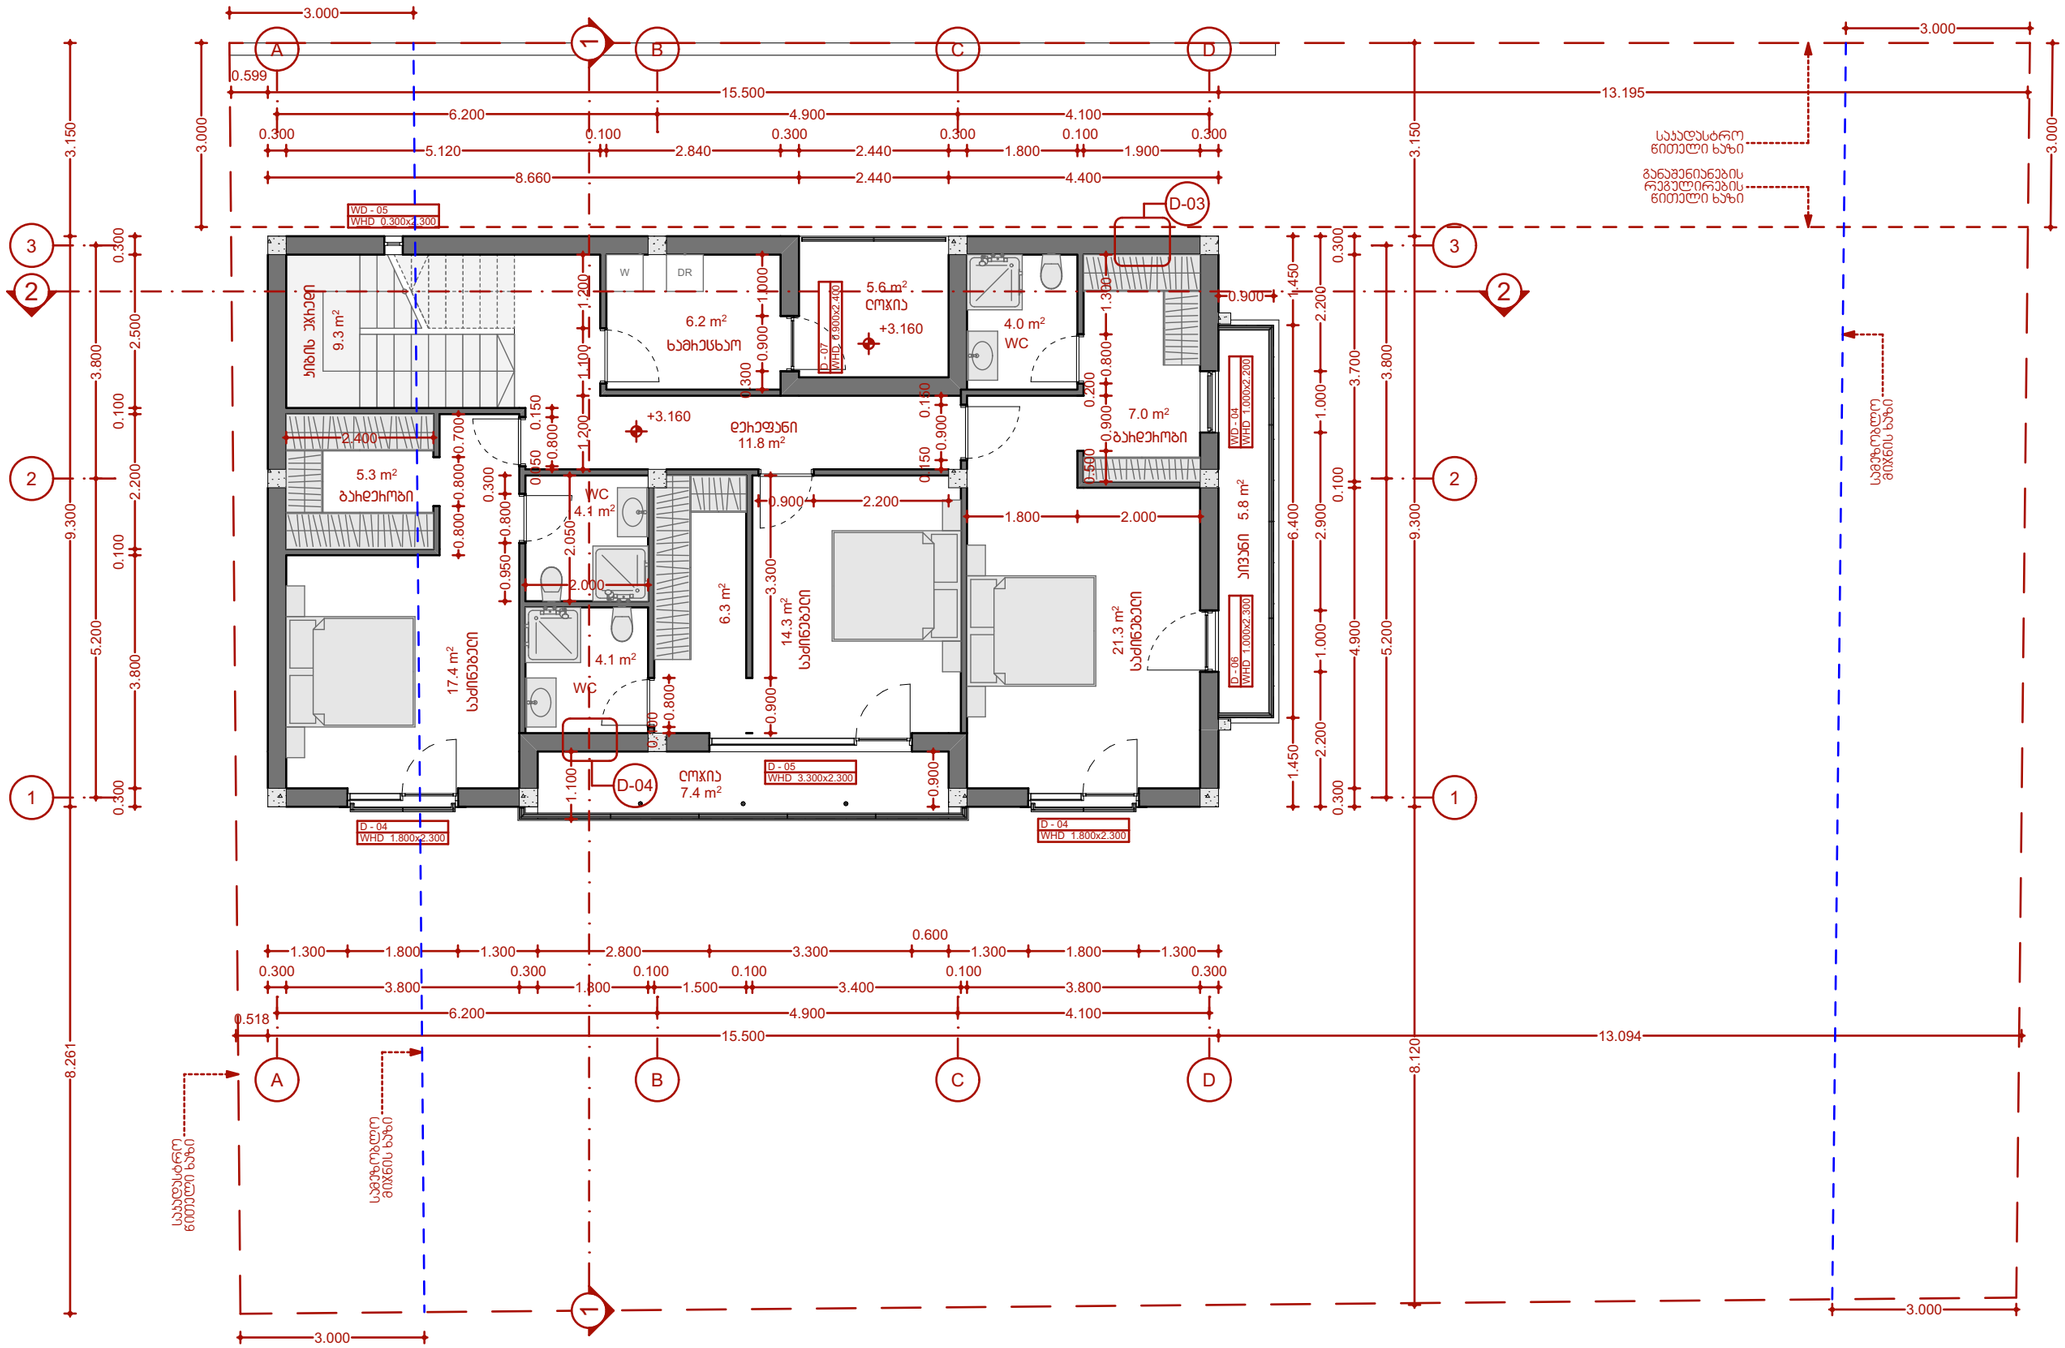

შ.პ.ს. "ივიარტი"		
L.T.D. "IVIARTI"		
ქალაქი ბორჯომი, დუმბაძის ქ. №5		
T: 0 367 22-26-23		
Borjomi Dumbadze Str. №5		
დირექტორი		ა. ნოზაძე
არქიტექტორი		გ. გოგოლაძე
შეასრულა		გ. გოგოლაძე
კონსტრუქტორი		

შინაარსი

ქალაქი თბილისი, სოფელი აგარაკი, "შუა მინდორი"

ს/კ № 01.72.58.009.011

მესაკუთრე: გიორგი გოგუა
ზურაბ ბემკენაძე

პროექტის კორექტირება

შენიშვნა

მასშტ.	ფურც.	ფურც.რ.	სტადია	ფორმ
1:100			ესკიზი	A3

2026 წელი

სახურავის გეგმა ნიშნულზე +8.700 მ.1:100

კორექტირება

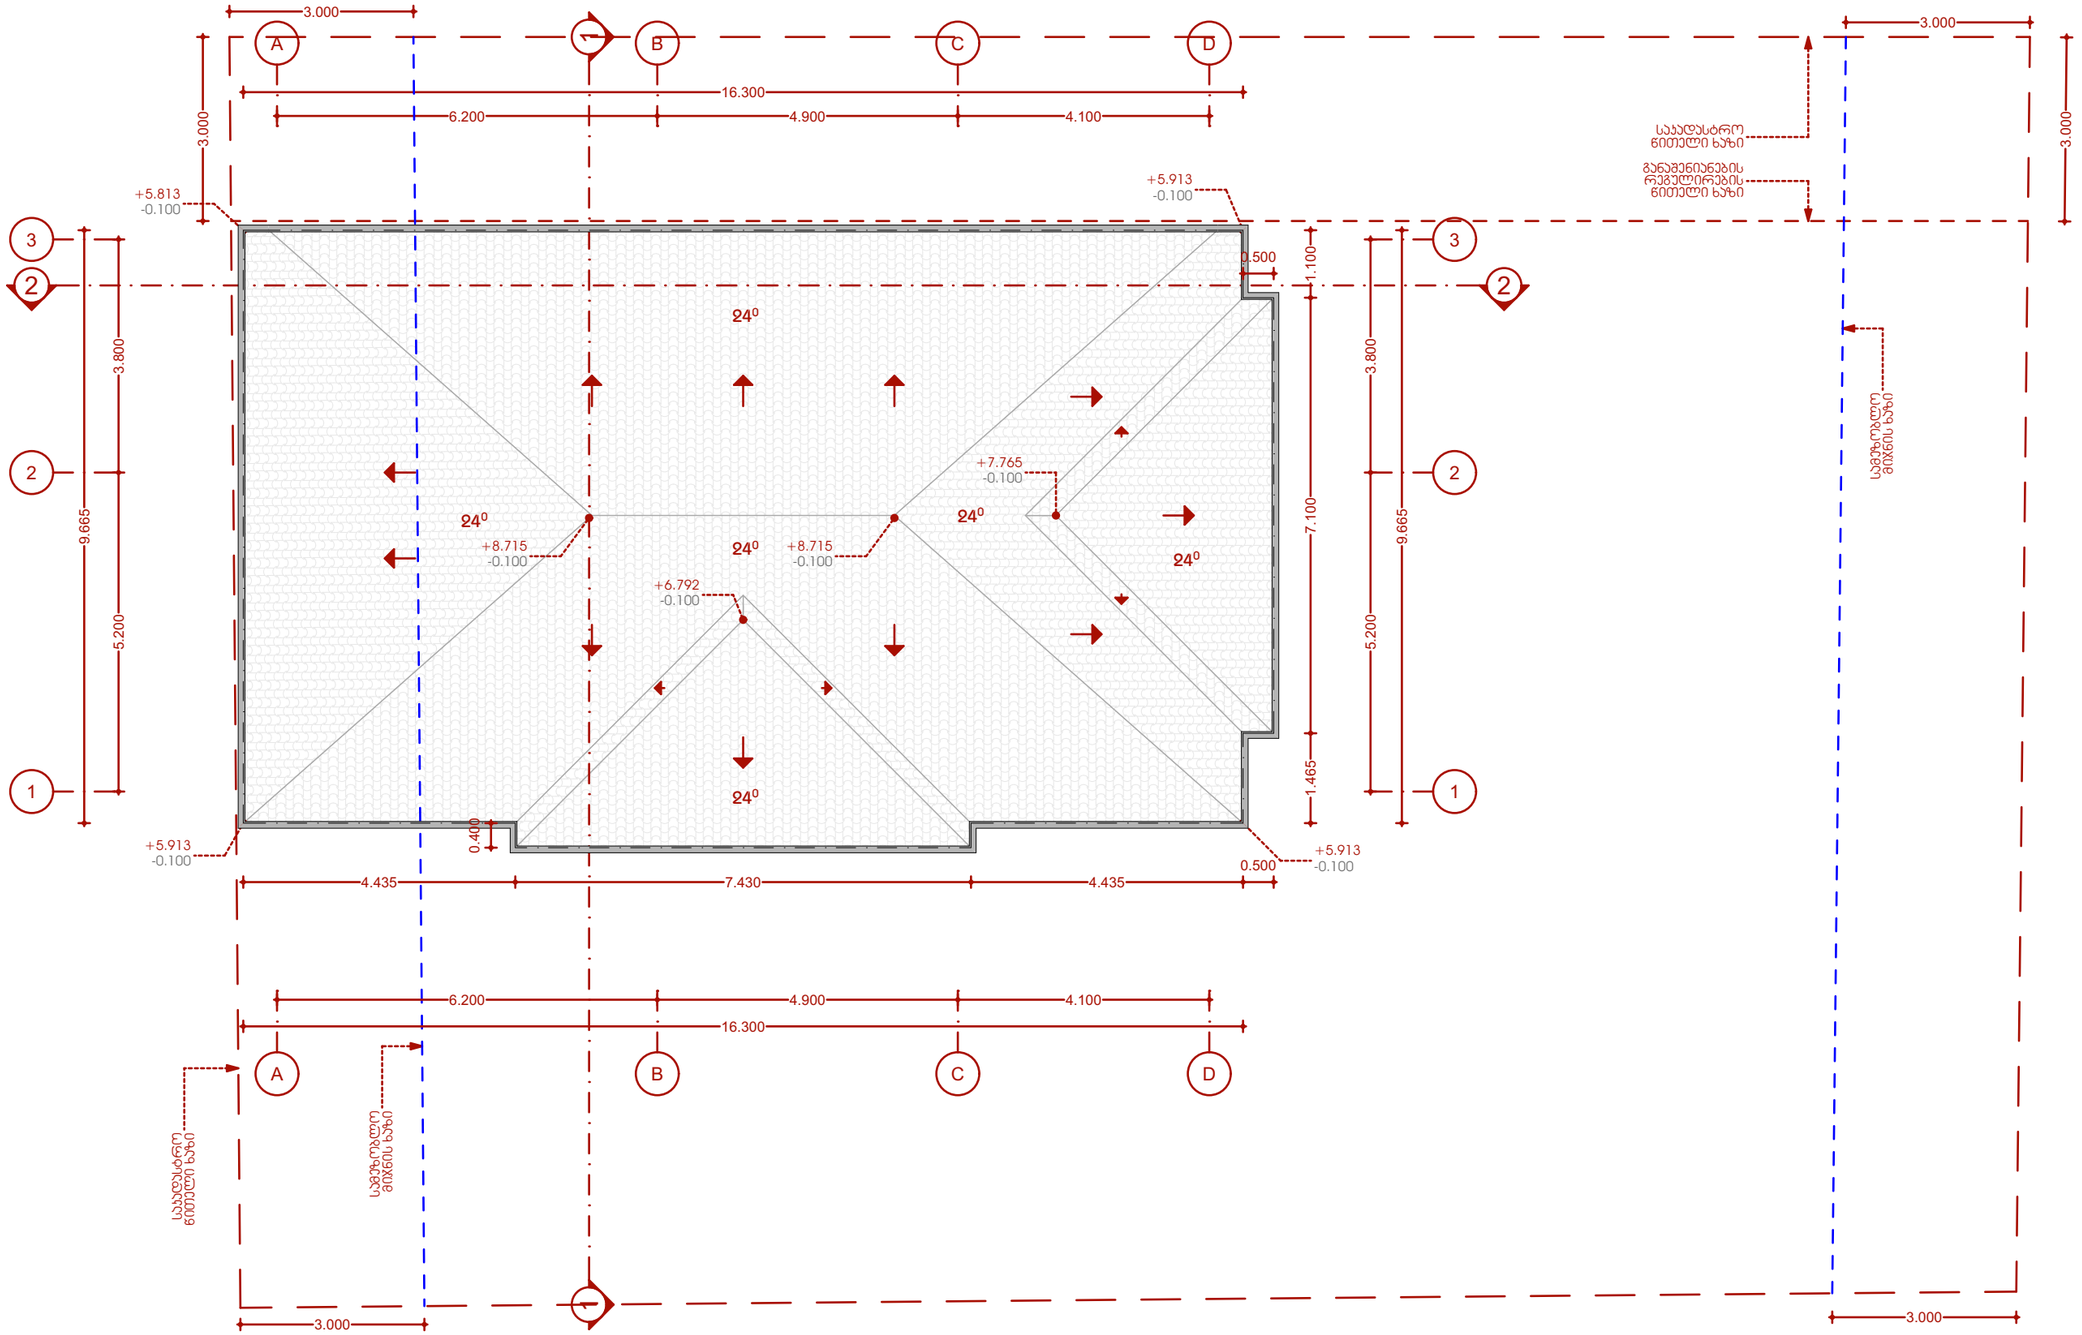

შ.პ.ს. "ივიარტი"
L.T.D. "IVIARTI"

ქალაქი ბორჯომი, დუმბაძის ქ. №5
T: 0 367 22-26-23
Borjomi Dumbadze Str. №5

დირექტორი		ა. ნოზაძე
არქიტექტორი		გ. გოგოლაძე
შეასრულა		გ. გოგოლაძე
კონსტრუქტორი		

შინაარსი

ქალაქი თბილისი, სოფელი აგარაკი, "შუა მინდორი"

ს/კ № 01.72.58.009.011

მესაკუთრე: გიორგი გოგუა
ზურაბ ბემკენაძე

პროექტის კორექტირება

შენიშვნა

მასშტ.	ფურც.	ფურც.რ.	სტადია	ფორმ
1:100			ესკიზი	A3

2026 წელი

კორექტირება

კ1 კოეფიციენტის საანგარიშო კროკი

არსებული ღობე - 3.4მ²

ნებართვაგაცემული შენობა ბრძანება N7865704 - 157.7მ²

ნებართვაგაცემული საყრდენი კედელი ბრძანება N7865704 - 1.9მ²

საპროექტო საყრდენი კედელი - 15.0მ²

კ1 0.3 - 178.0მ²

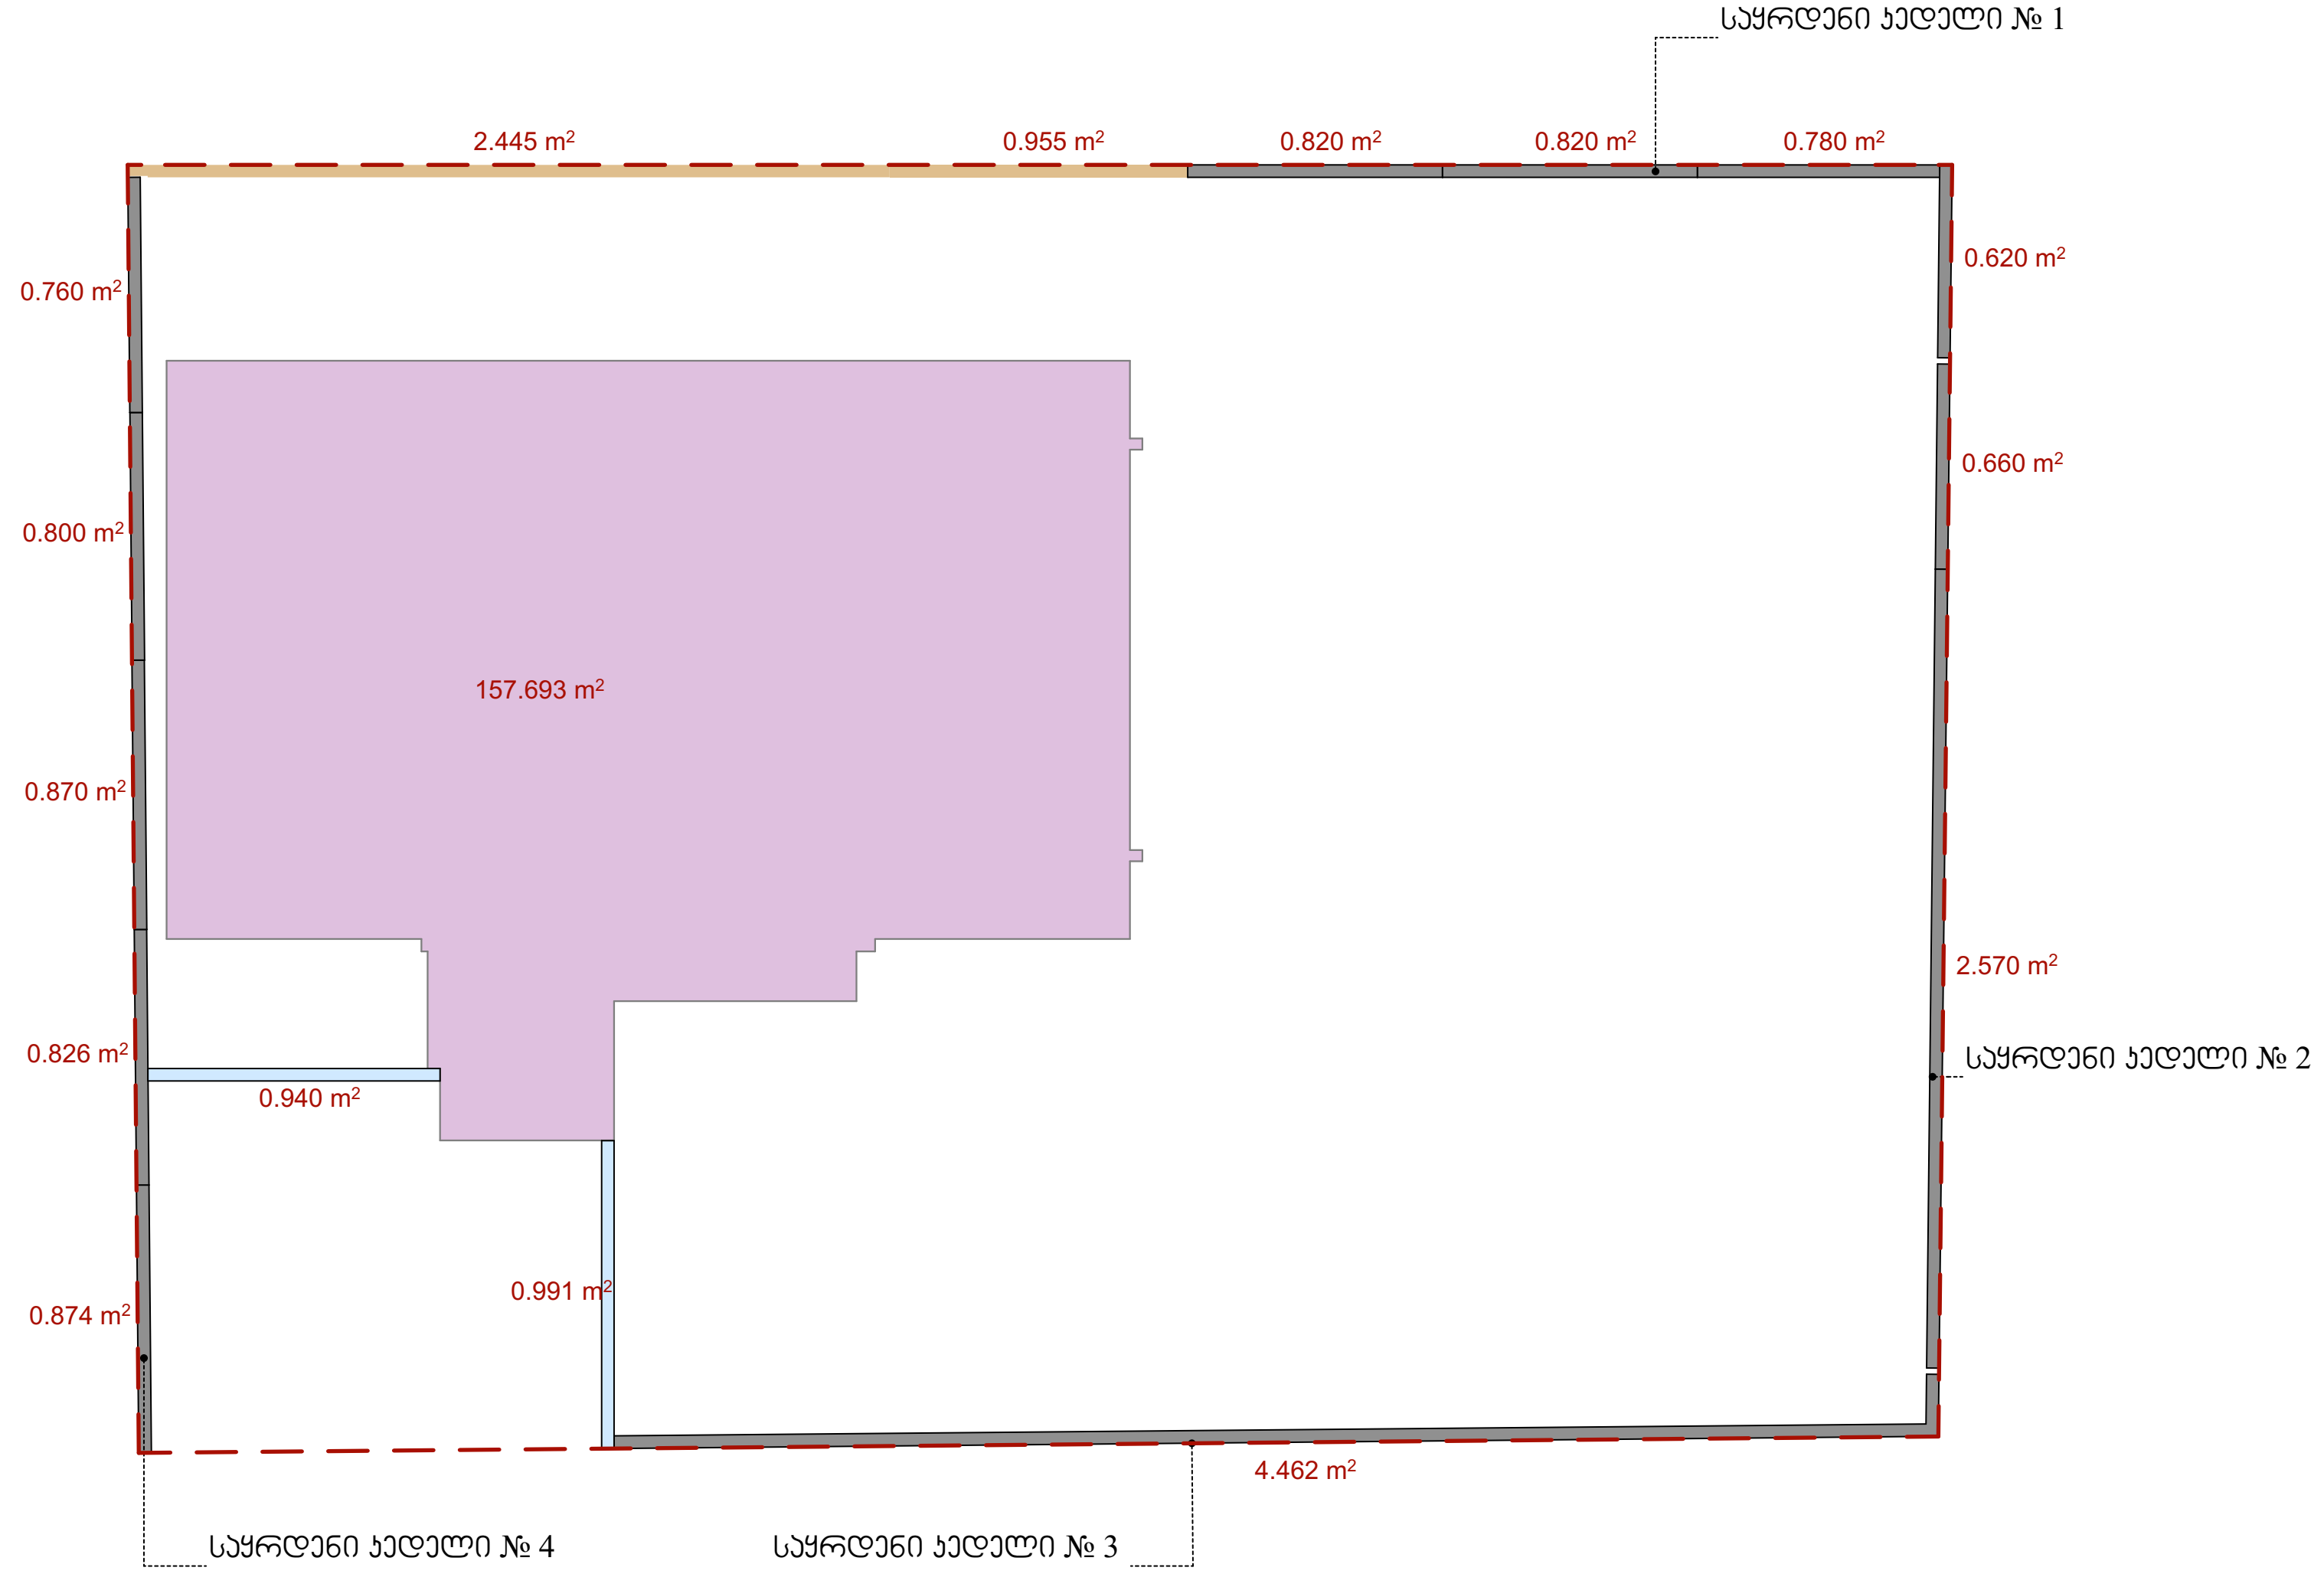

კ3 კოეფიციენტის საანგარიშო კროკი

კ3 0.7 - 402.7მ²

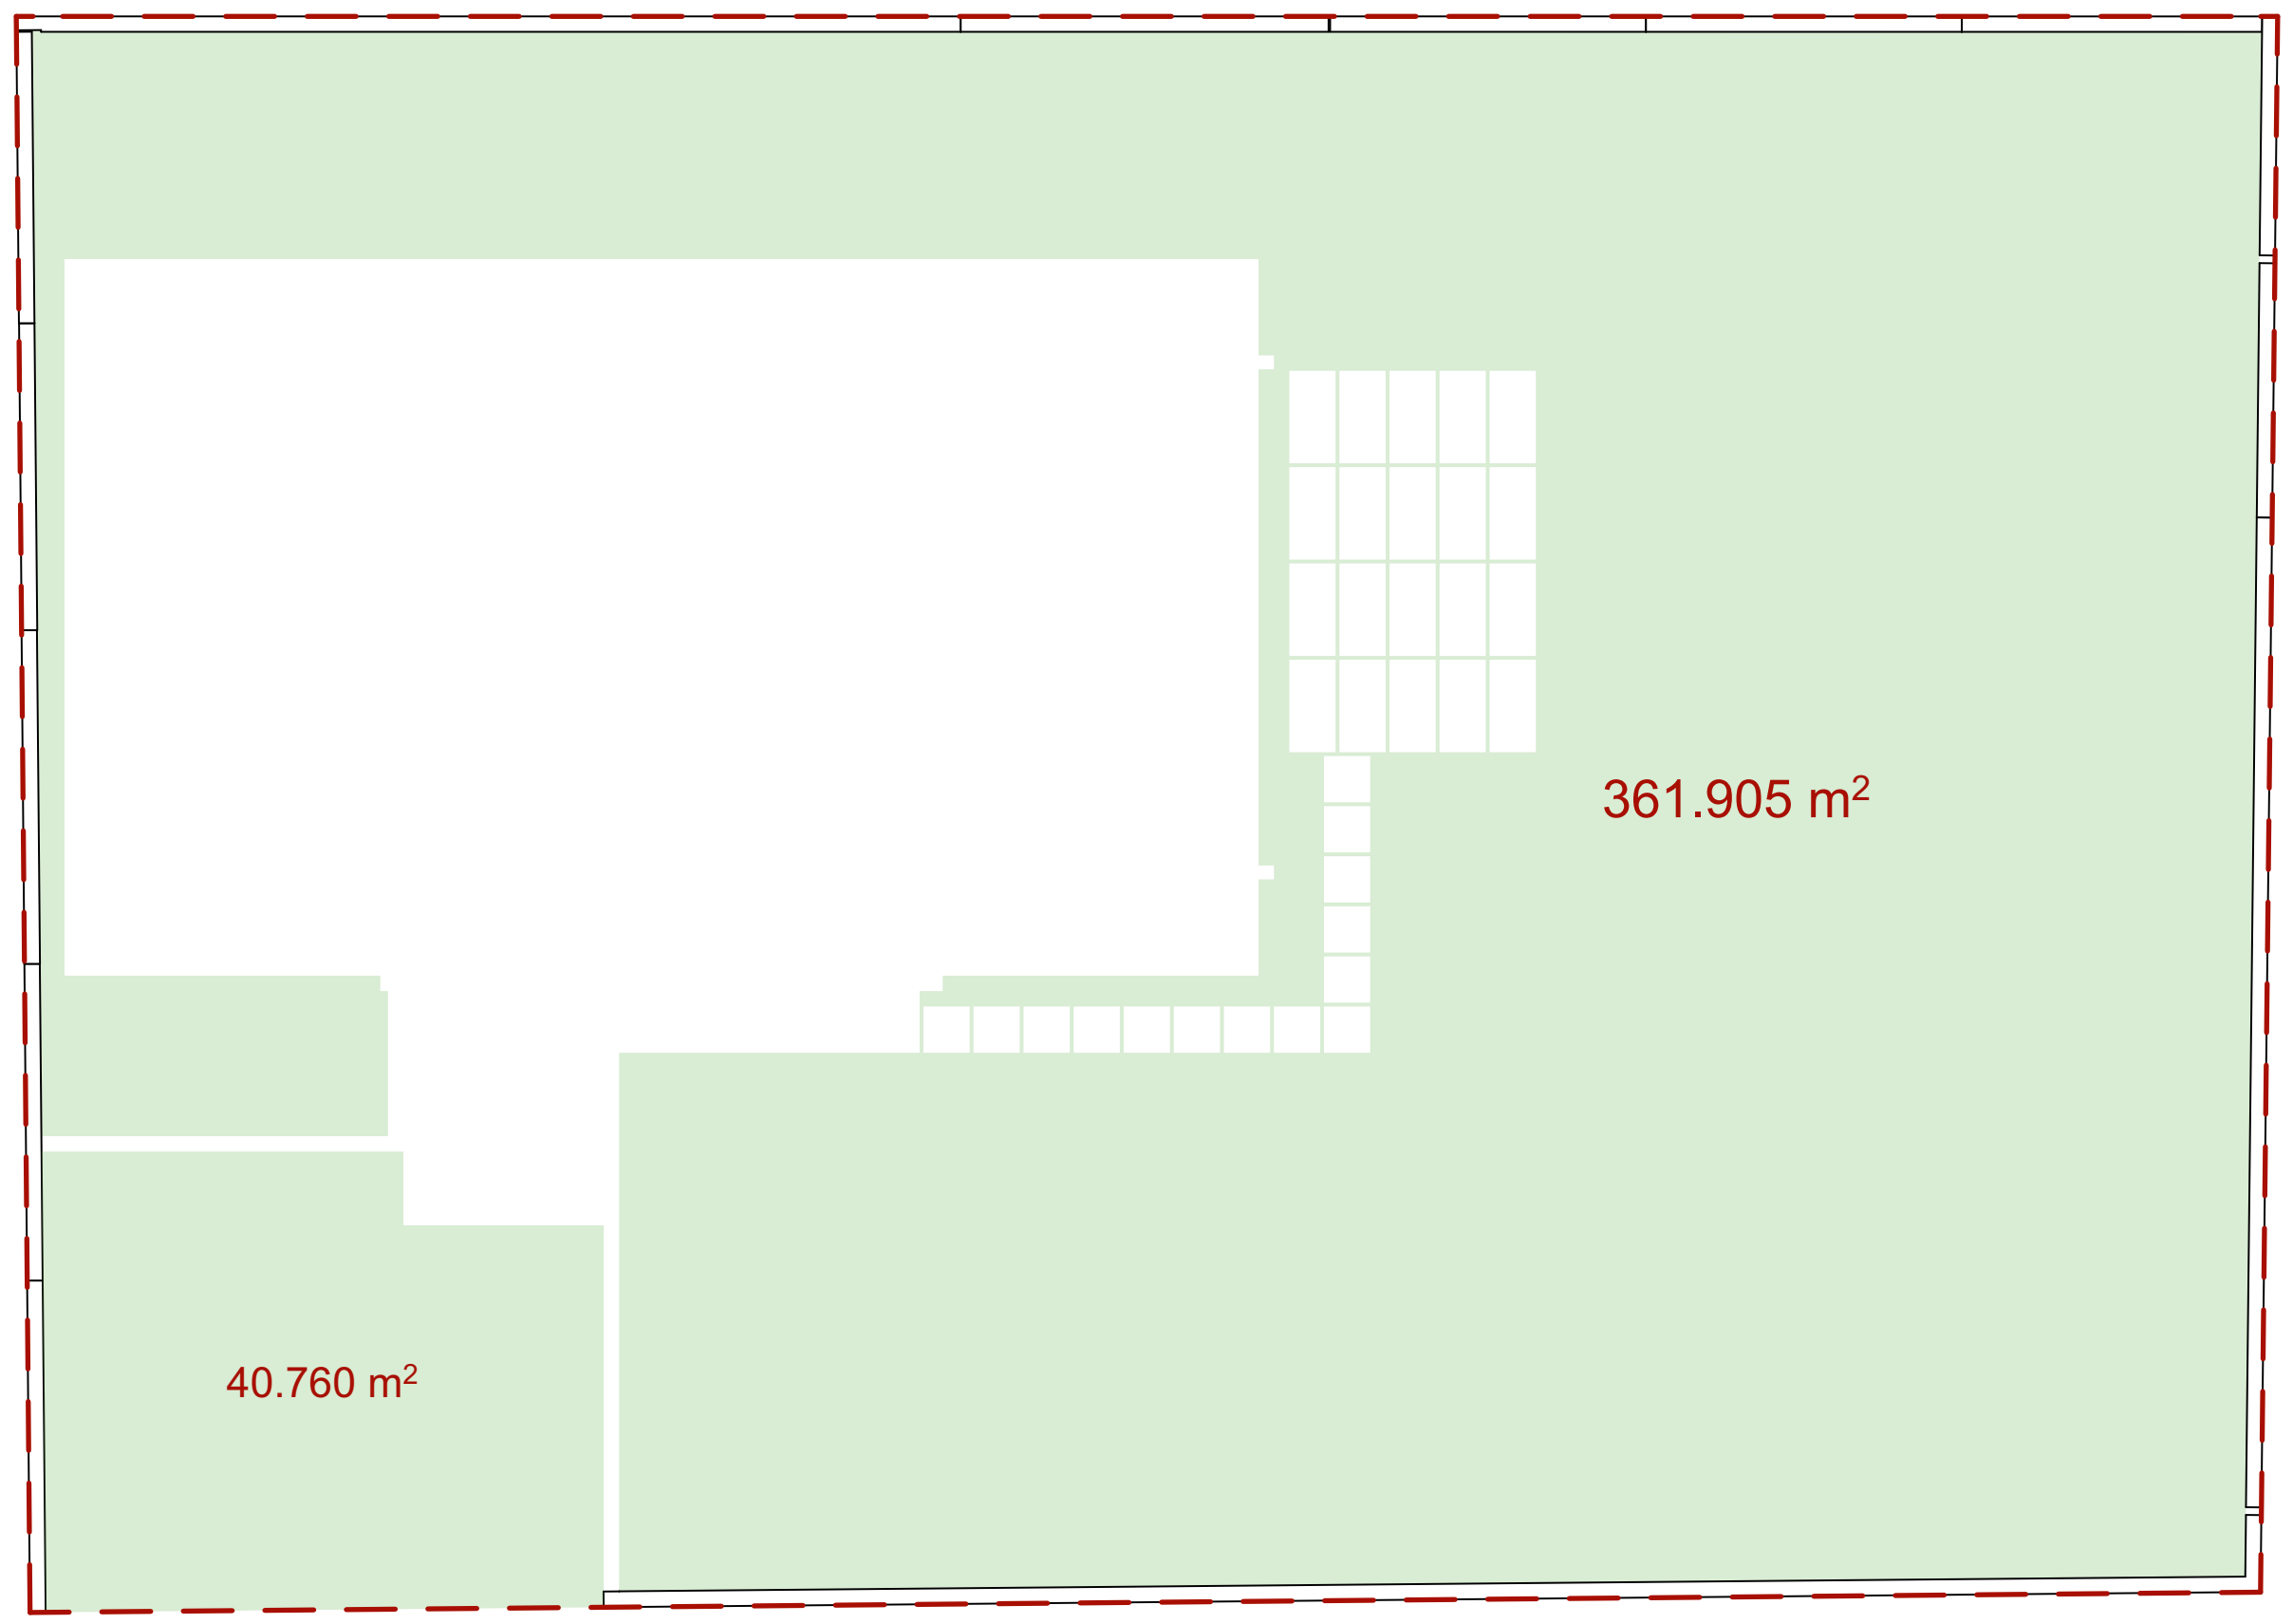

შ.პ.ს. "ივიარტი"
L.T.D. "IVIARTI"

ქალაქი ბორჯომი, დუმბაძის ქ. №5
T: 0 367 22-26-23
Borjomi Dumbadze Str. №5

დირექტორი		ა. ნოზაძე
არქიტექტორი		გ. გოგოლაძე
შეასრულა		გ. გოგოლაძე
კონსტრუქტორი		

შინაარსი

ქალაქი თბილისი, სოფელი აგარაკი,
"შუა მინდორი"

ს/კ № 01.72.58.009.011

მესაკუთრე: გიორგი გოგუა
ზურაბ ბეშკენაძე

პროექტის კორექტირება

შენიშვნა

მასშტ.	ფურც.	ფურც.რ.	სტადია	ფორმ
1:100			ესკიზი	A3

2026 წელი

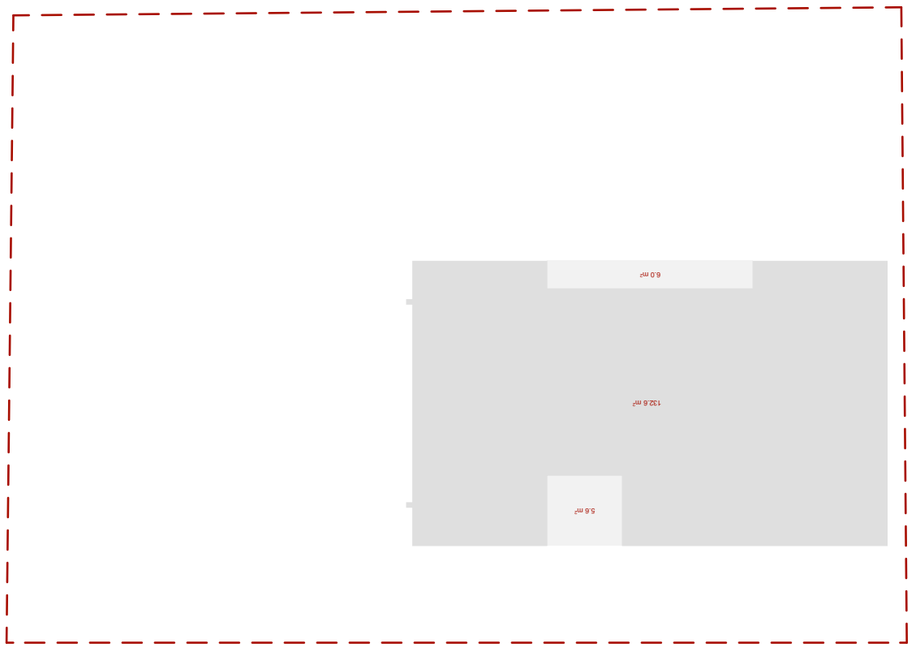


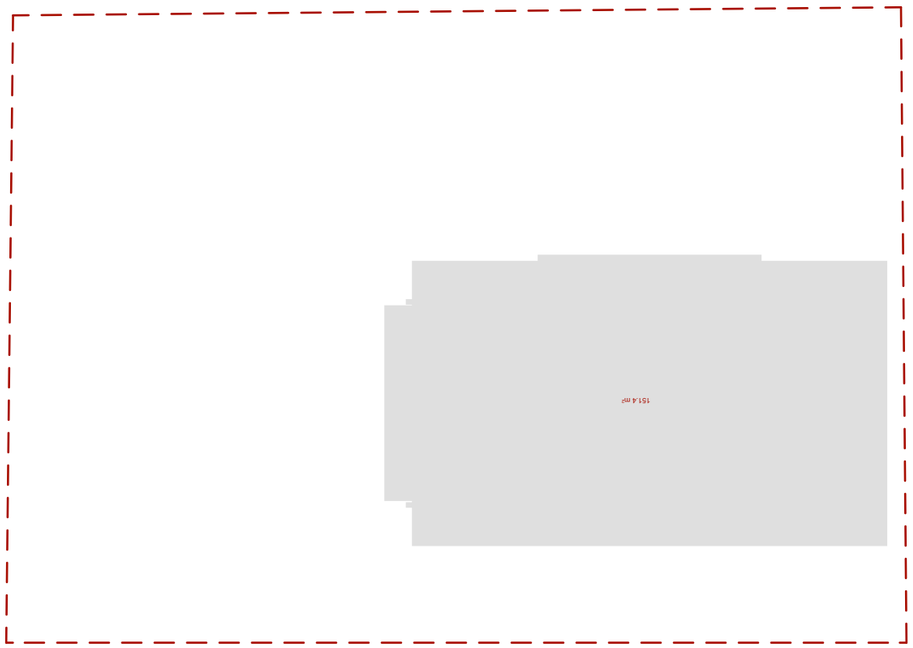


