# 1 სართული–ფარდულის გეგმა მ 1:100

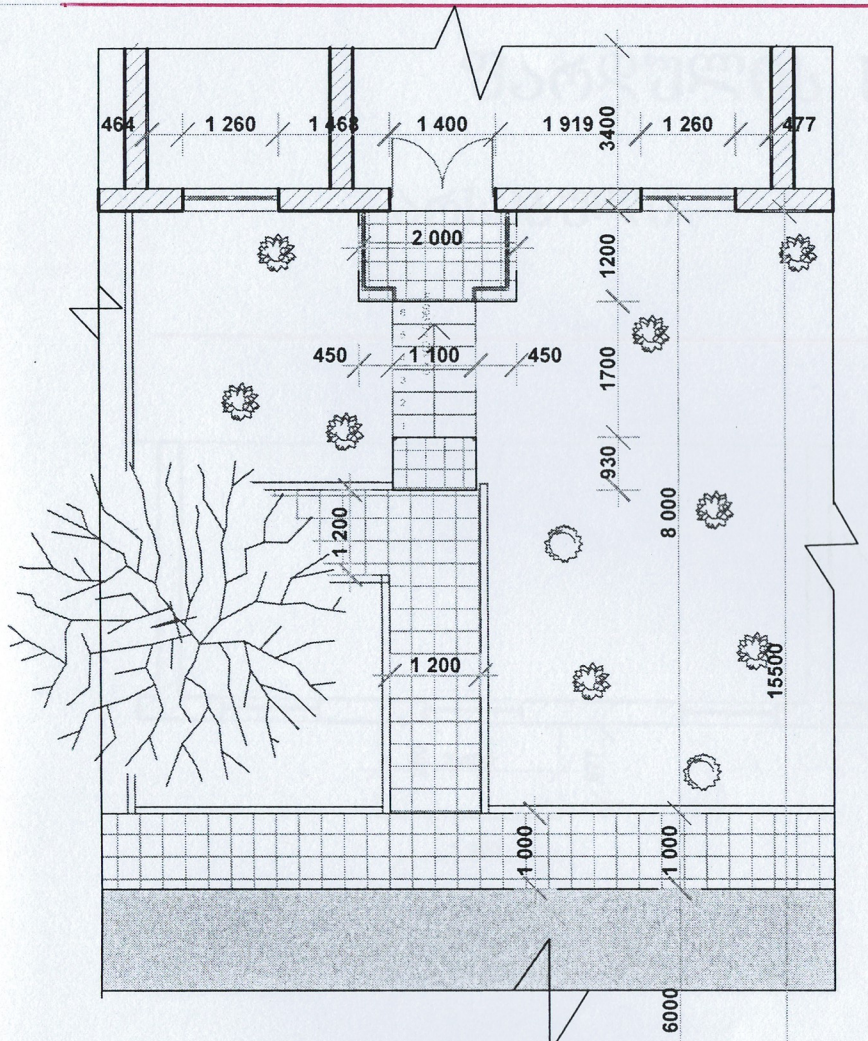


არსებული

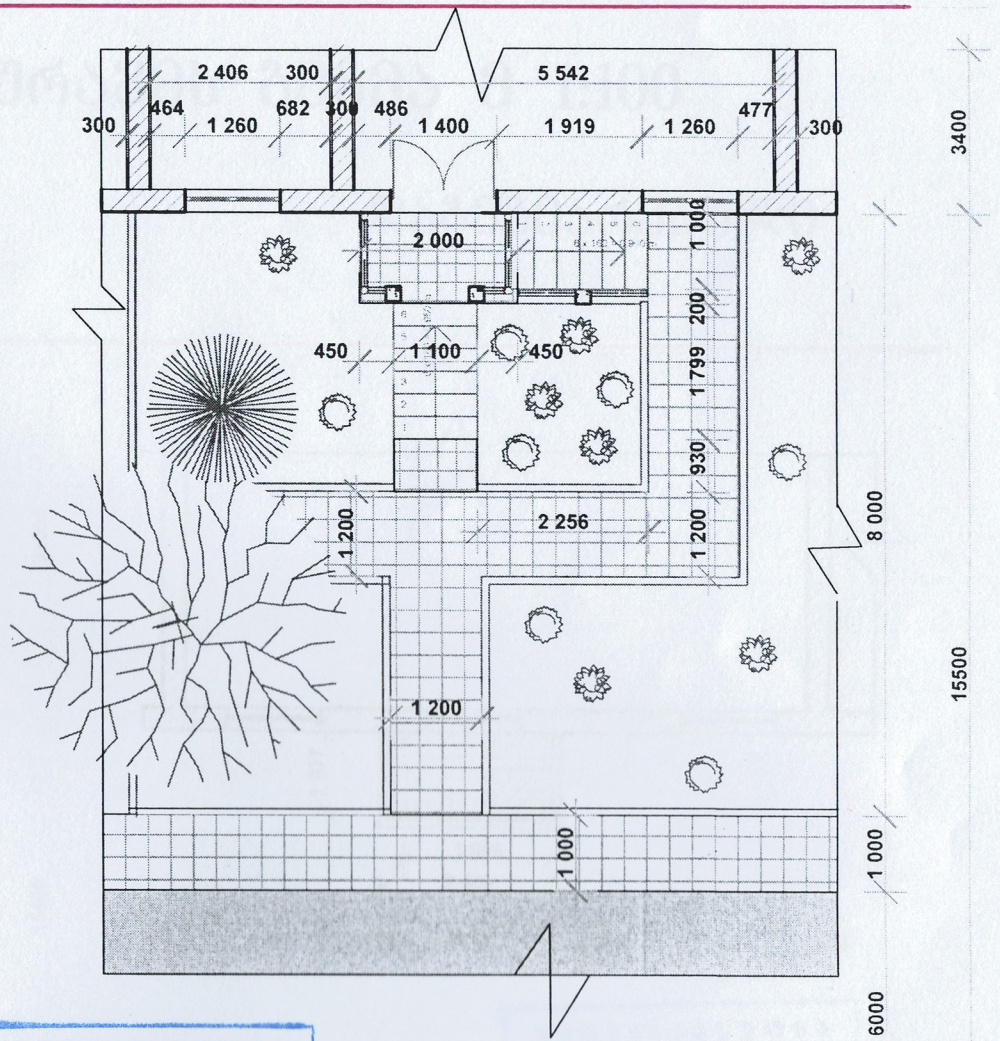


დაგეგმარებული


შეთანხმებულია


პირობითი ნიშნები:

ნაკვეთის საკადასტრო საზღვარი

| | | | | | |
|---|---|---|---|---|---|
| შ.პ.ს. "კოლხა-07" | | | | გლდანის მე-7 მ/რ., კორპუსი N22 მოძ.თეთმეურაზ გუგუნაშვილის საოდაშის კარების და კიბის მოწყობა. მაღაზიის შესასვლელის რეკონსტრუქცია. | |
| დირექტორი | ლ. ჭ | დ.ბალათურია | არქიტექტურული ნაწილი | 2009 წ. | |
| არ. ავტორი | | ს.ადეიშვილი | | | |
| შესრულა | | ს.ადეიშვილი | 1 სართული–მაღაზიის ფარდულის გეგმა | სტადია | 1:100 |
| | | | | შენობა | |
| | | | | შენობა, ნაგებობა | |
| | | | | გაბარიტები | |

# სარდაფის გეგმა მ 1:100

## არსებული

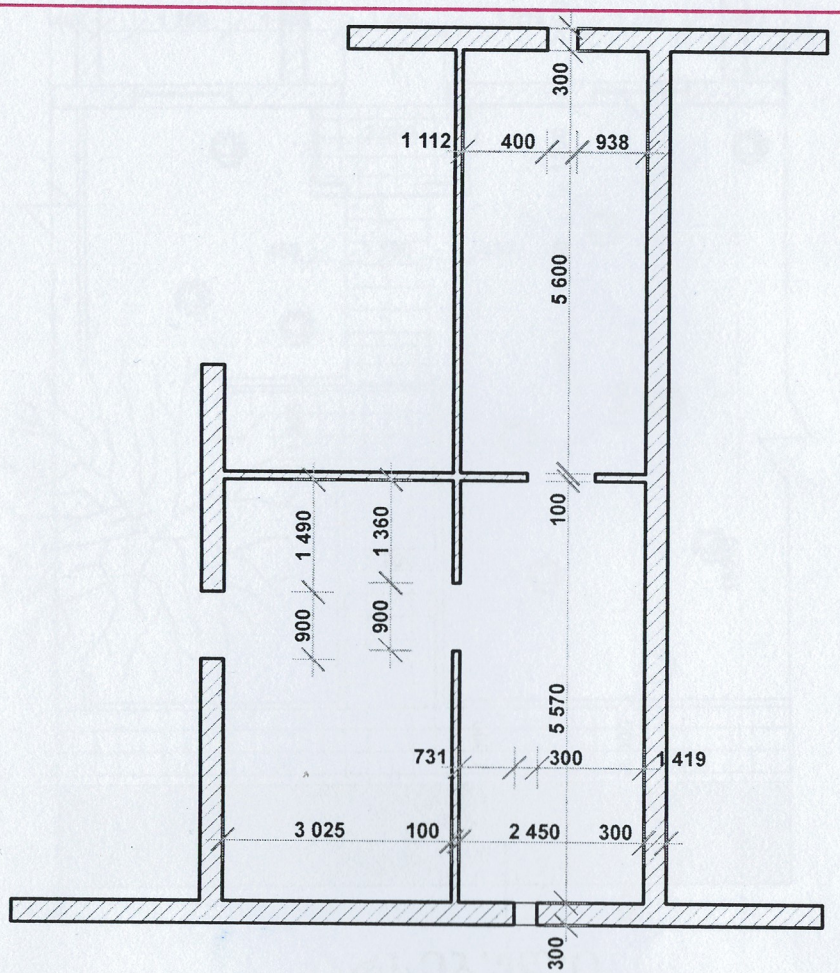


## დაგეგმარებული

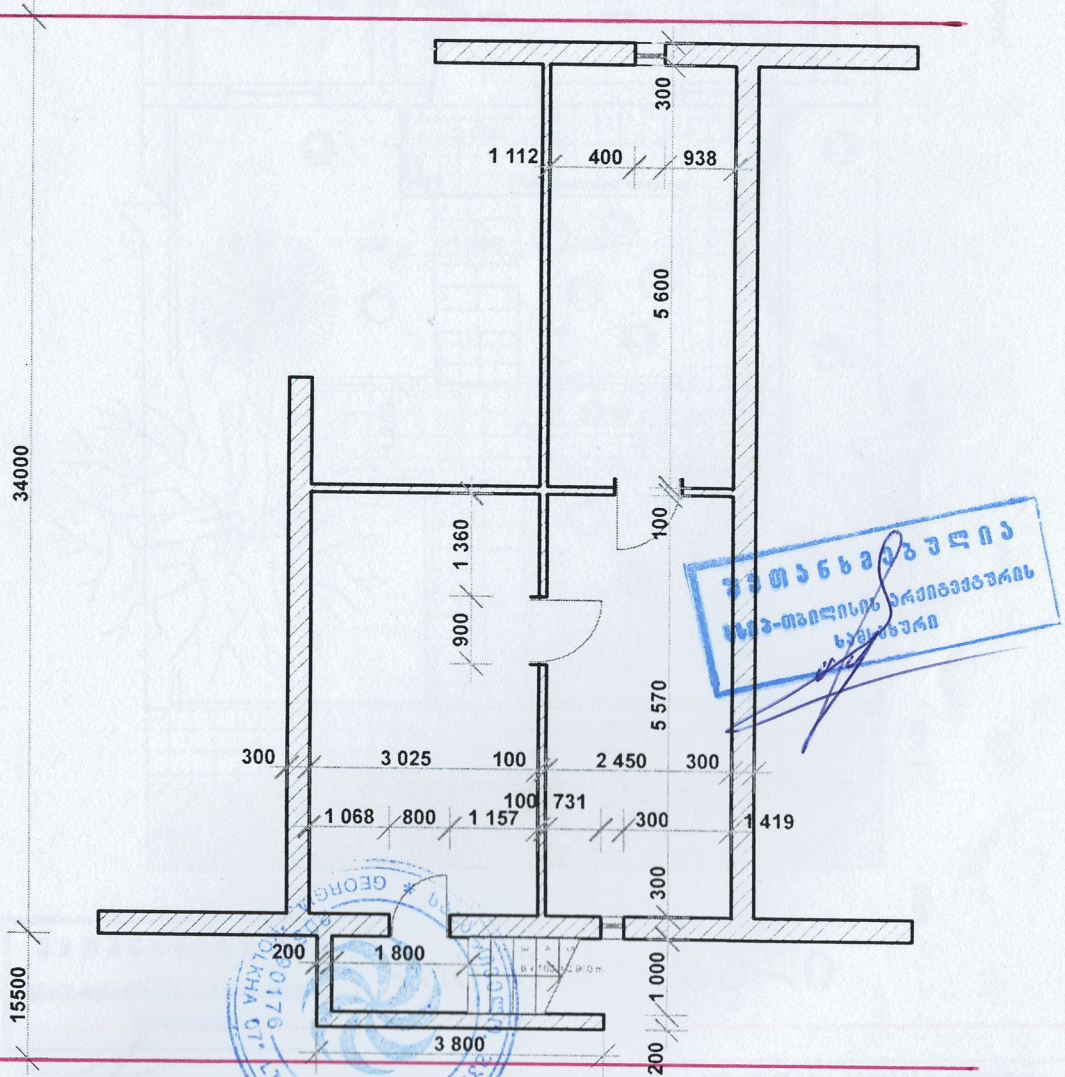


შეთანხმებულია

## პირობითი ნიშნები:

ნაკვეთის საკადასტრო საზღვარი

| | | | |
|---|---|---|---|


# ფარდულის სახურავის გეგმა მ 1:100

## არსებული

## დაგეგმარებული

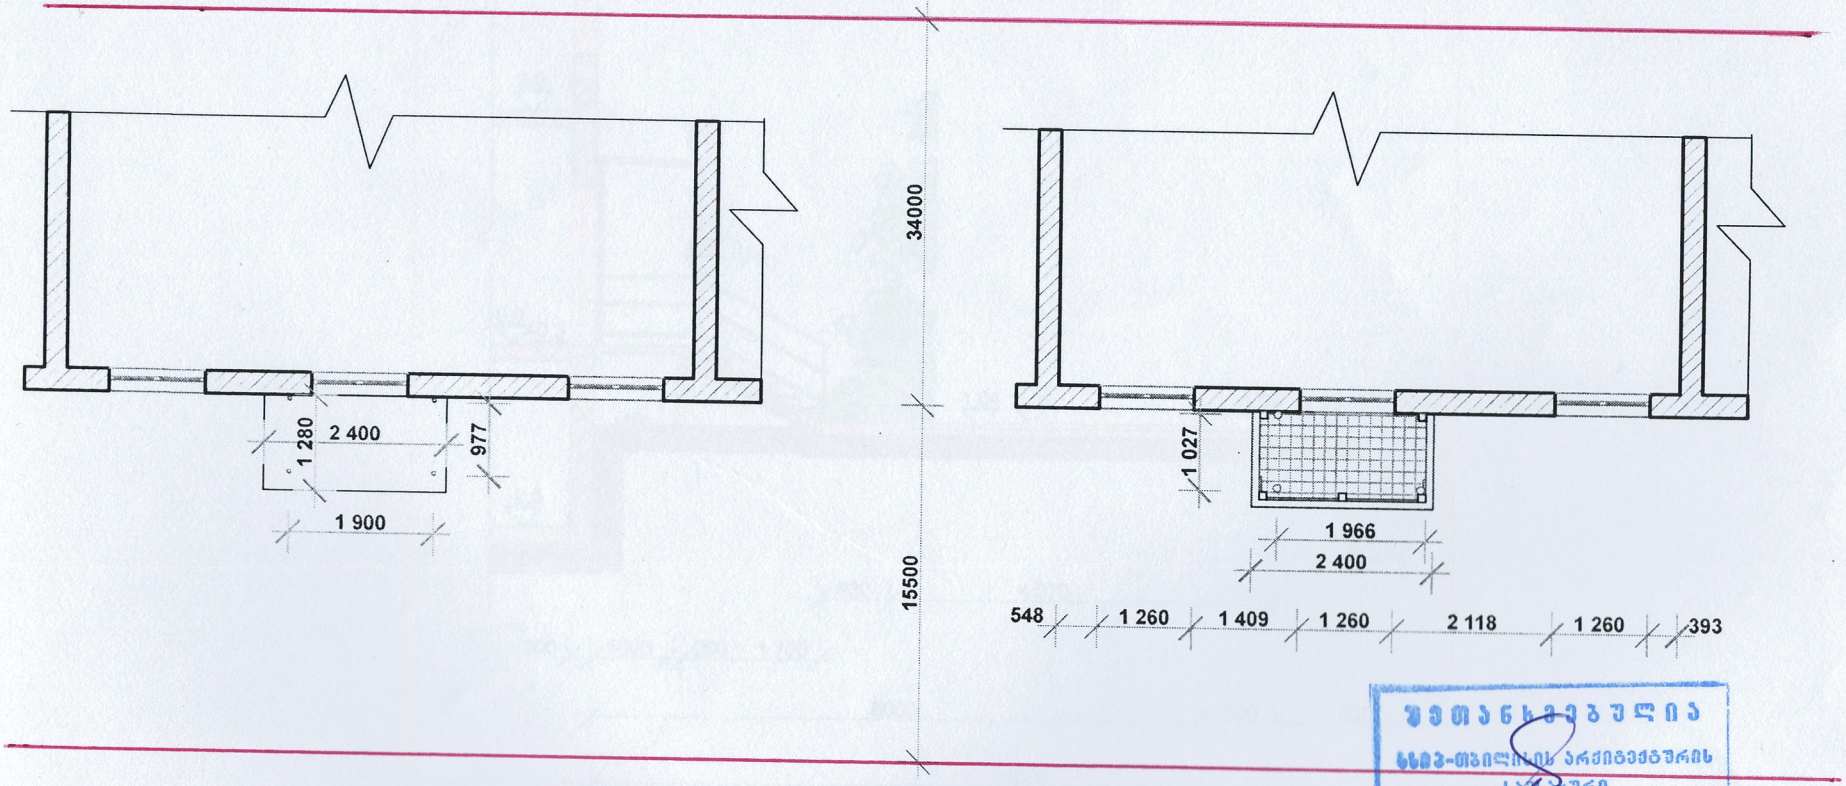



წერთანხმებულია
სსიპ-თბილისის არქიტექტურის სამსახური


პირობითი ნიშნები:

ნაკვეთის საკადასტრო საზღვარი

| | | | |
|---|---|---|---|
| შ.პ.ს. "კოლხა-07" | | გლდანის მე-7 მკრ.,კორპუსი N22 მოქთეიშურაზ გუგუნაშვილის სარდაფის კარების და კიბის მოწყობა. მაღაზიის შესასვლელის რეკონსტრუქცია. | |
| დირექტორი | ფ.ბაღათურია | არქიტექტურული ნაწილი | 2009 წ. |
| არ. აპტორი. | ზ.ადეიშვილი | | |
| შემსრულებელი | ზ.ადეიშვილი | მაღაზიის ფარდულის გადახურვის გეგმა | სტადია / შეცვლილი / შეკრ. რაოდ. / გვერდები |
| | | | 1:100 |

# ჭრილი 2–2 მ. 1:100

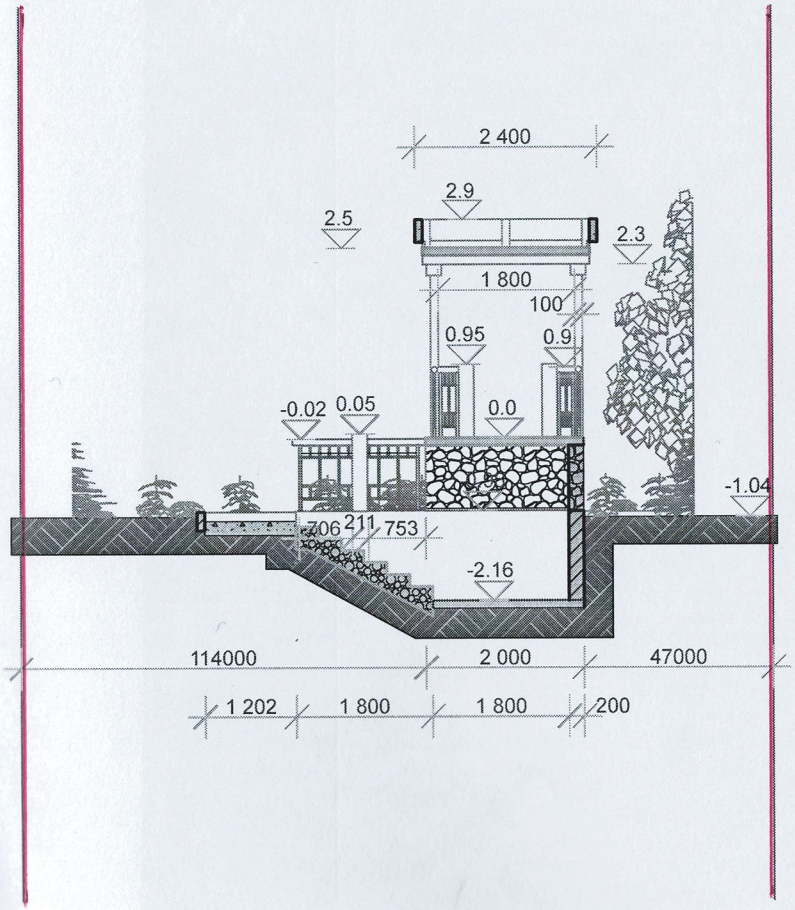


# ჭრილი 3–3 მ. 1:100

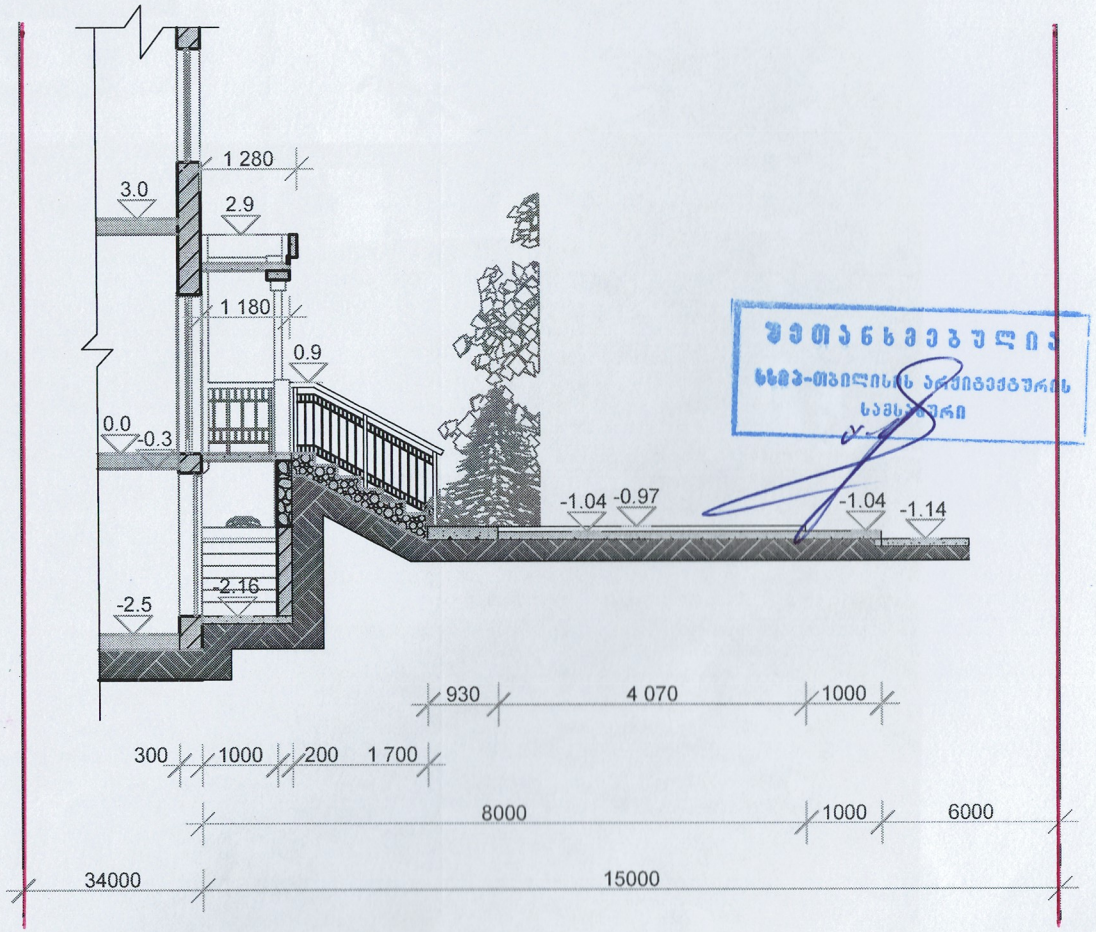



სამსახური"


## პირობითი ნიშნები:

ნაკვეთის საკადასტრო საზღვარი

| | | | |
|---|---|---|---|
| შ.პ.ს. "კოლხა-07" | გლდანის მე-7 მ/რ., კორპუსი N22 მოძ.თეთრიწყაროს გუგუნაშვილის სარდაფის კარების და კიბის მოწყობა. მაღაზიის შესასვლელის რეკონსტრუქცია. | | |
| დირექტორი თ.ბადათურია | არქიტექტურული ნაწილი | 2009 წ. | |
| არ. ავტორი. ს.ადეიშვილი | | | |
| შესრულებ. ს.ადეიშვილი | ჭრილი 2–2,3–3 | სტადია | 1:100 |
| | | ფურცელი | |
| | | ფურც. რაოდ. | |
| | | ნაშტაბი | |

# ფასადი 1–1

## არსებული




47000 2000 11400

## პირობითი ნიშნები:

ნაკვეთის საკადასტრო საზღვარი

| | | | | | | | |
|---|---|---|---|---|---|---|---|
| დირექტორი | | თ.ბაღათურია | არქიტექტურული ნაწილი | 2009 წ. | | | |
| პრ. ავტორი. | | ზ.ადეიშვილი | ფასადი 1–1 | სტადია | ფურცელი | ფურც. რაოდ. | ფურცლები |
| შემსრულა | | ზ.ადეიშვილი | | | | | |

# ფასადი 1–1

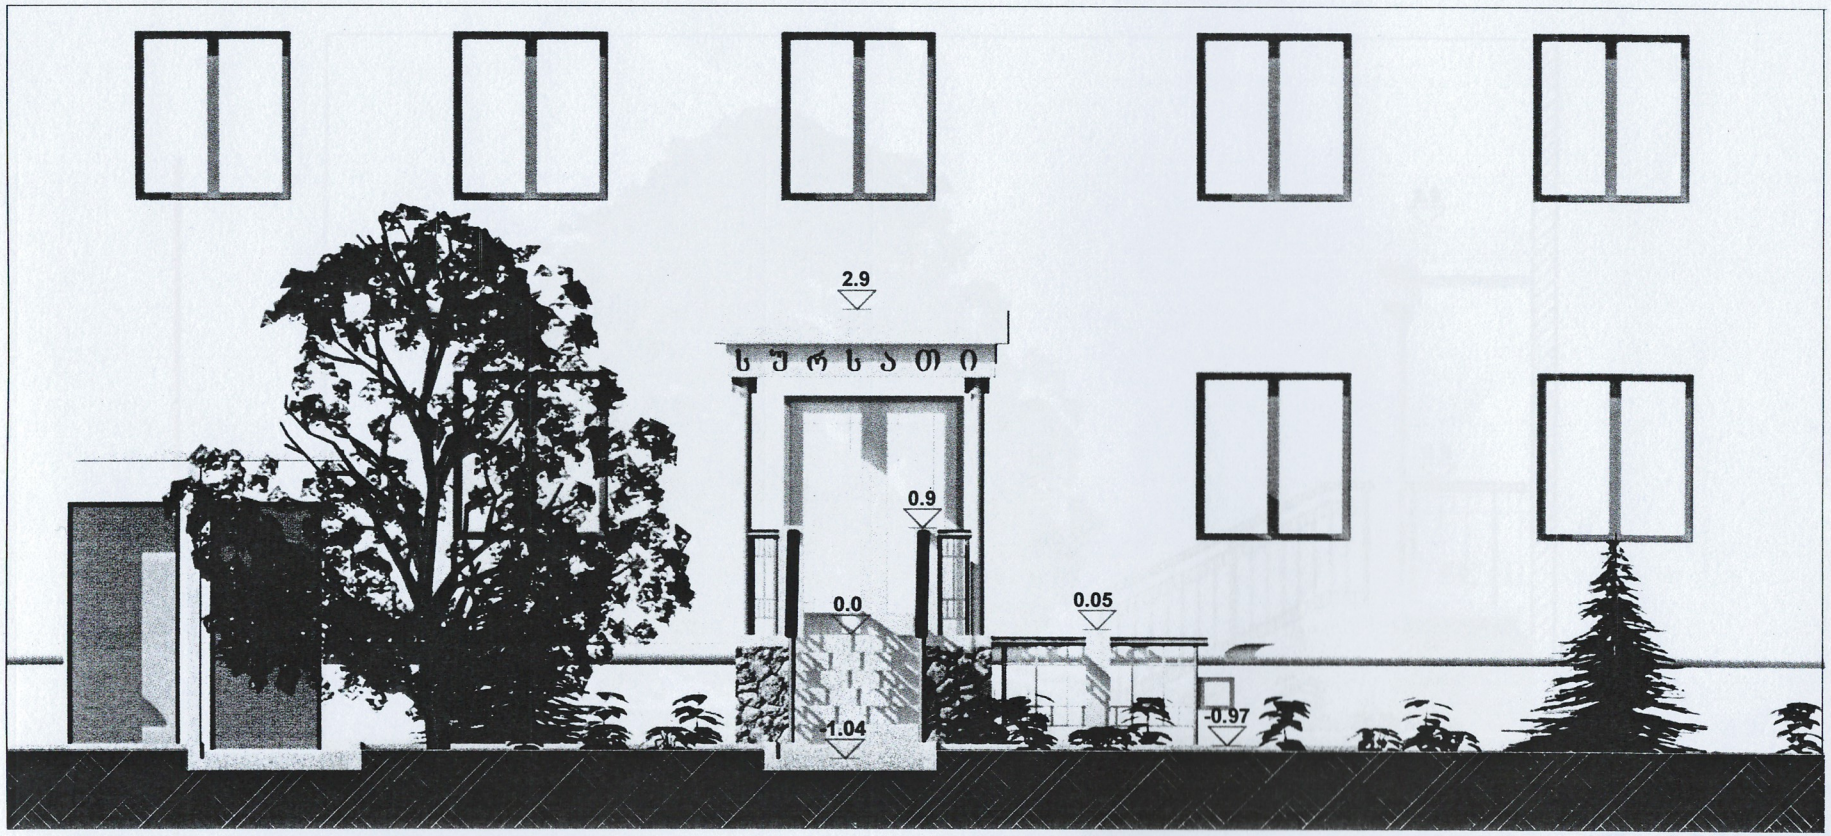


47000 | 2000 | 1800 | 114000

შეთანხმებულია
ზღვა-თბილისის არქიტექტურის
სამსახური

## პირობითი ნიშნები:

ნაკვეთის საკადასტრო საზღვარი

| | | | | |
|---|---|---|---|---|
| შ.პ.ს. "კოლხა-07" | | | გლდანის მე-7 მ/რ.კორპუსი N22 მოქთეიმურაზ გუშუნაშვილის სარდაფის კარების და კიბის მოწყობა. მაღაზიის შესასვლელის რეკონსტრუქცია. | |
| დირექტორი | თ.ბაღათარია | არქიტექტურული ნაწილი | 2009 წ. | |
| პრ. ავტორი. | ზ.ადეიშვილი | | | |
| შესრულა | ზ.ადეიშვილი | ფასადი 1–1 | სტადია / ფურცელი / ფურც. რაოდ. / ბაზისი | |

# ფასადი 2–2




1700 1200

15500 34000

სსიპ-თბილისის არქიტექტურის
სამსახური

## პირობითი ნიშნები:

ნაკვეთის საკადასტრო საზღვარი

| შ.პ.ს. "კოლხა-07" | | |

# ფასადი 3–3




34000 | 1080 | 1700 | 930 | 1200

33700 | 300 | 15500

## პირობითი ნიშნები:

ნაკვეთის საკადასტრო საზღვარი

| შ.პ.ს. "კოლხა-07" | | |



თბილისის არქიტექტურა

_____ № _____

_____ № _____

# მშენებლობის სანებართვო მოწმობა № 07/810-1

ნებართვის გაცემის თარიღი „27“ 11 2009 წ.
მშენებლობის დაწყების თარიღი 02 დეკემბერი 2009 წ.
ნებართვა ძალაშია 02 აპრილი 2010 წ.

დამკვეთი მოქ. თეიმურაზ გუგუნაშვილი
(დასახელება)

მშენებლობის ობიექტი კარის და კიბის მოწყობა, მაღაზიის ფარდულის რეკონსტრუქცია
(დასახელება, ფუნქციური დანიშნულება)

ქ. თბილისი, გლდანი, VII მ/რ, კორპუსი №22
(მისამართი / ადგილმდებარეობა)

სარეგისტრაციო №882009316851 07.10.09წ. საკადასტრო №01.11.10.004/024
(მიწის ნაკვეთის საკადასტრო ნომერი)

პროექტი შეთანხმებულია ქ. თბილისის მერიის საჯარო სამართლის იურიდიული პირის ქ. თბილისის არქიტექტურის სამსახურის მიერ (ჟ. შარტავას ქ. №7)
(შემთანხმებელი ორგანიზაციის დასახელება, მისამართი)

ნებართვა გაიცა ქ. თბილისის მერიის საჯარო სამართლის იურიდიული პირის ქ. თბილისის არქიტექტურის სამსახურის მიერ (ჟ. შარტავას ქ. №7)
(ნებართვის გამცემი ორგანოს დასახელება, მისამართი)

ბრძანება № 01/1768, 27.11. 2009 წ.

ნებართვაზე ხელმომწერი პირი: კ. ნიაური
(სახელი, გვარი)

ბ. ა.

სამსახურის მარცხენა სანაპიროს
სანებართვო განყოფილების უფროსი
(თანამდებობა)


თბილისის მერიის საჯარო სამართლის იურიდიული პირი
" თბილისის არქიტექტურის სამსახური"
საქართველო, თბილისი 0160 ჟ. შარტავას 7
ტელ. (+995 32) 72 22 22 ფაქს. (+995 32) 37 82 24
architect@tbilisi.gov.ge
urban.tbilisi.gov.ge
უფრო მეტი - tbilisi.gov.ge/architect

თბილისის არქიტექტურა

ბრძანება № 01/1768

" 27 " 11 2009

შინაარსი: ქ. თბილისში, გლდანში, VII მ/რ-ში, კორპუსი №22-ში, მოქ. თეიმურაზ გუგუნაშვილის კუთვნილი ფართის ფასადზე კარის და კიბის მოწყობის და მაღაზიის ფარდულის რეკონსტრუქციის არქიტექტურული პროექტის შეთანხმებისა და მშენებლობის ნებართვის გაცემის შესახებ.

დამკვეთი – მოქ. თ. გუგუნაშვილი
საპროექტო ორგანიზაცია – შ.პ.ს. „კოლხა-07“
ავტორი – ზ. ადეიშვილი

საფუძველი:- განცხადება №12/76725-13 21.10.09წ. 09.11.09წ. 16.11.09წ.
- ამონაწერი საჯარო რეესტრიდან და საკადასტრო რუკა სარეგისტრაციო №882009316851 07.10.09წ. საკადასტრო №01.11.10.004/024
- 2009 წლის 19 ოქტომბრის ბინის მესაკუთრეთა ამხანაგობა „იმედი-7“-ს წევრთა კრების ოქმი №06, რეესტრში რეგისტრაციის №090648605 19.10.09წ.
- 2009 წლის 02 ნოემბრის ბინის მესაკუთრეთა ამხანაგობა „იმედი-7“-ს წევრთა კრების ოქმი №07, რეესტრში რეგისტრაციის №090727404 07.11.09წ.
- ტექნიკური დასკვნა სარდაფში კარის ღიობისა და ჩასასვლელის მოწყობის შესაძლებლობის შესახებ.

თანახმად საქართველოს ზოგადი ადმინისტრაციული კოდექსის მე-100 მუხლის და საქართველოს მთავრობის 24.03.09 წლის №57-ე დადგენილებისა

ვ ბ რ ძ ა ნ ე ბ:

1. შეთანხმდეს: ქ. თბილისში, გლდანში, VII მ/რ-ში, კორპუსი №22-ში, მოქ. თეიმურაზ გუგუნაშვილის კუთვნილი ფართის ფასადზე კარის და კიბის მოწყობის და მაღაზიის ფარდულის რეკონსტრუქციის არქიტექტურული პროექტი.
2. გაიცეს მშენებლობის ნებართვა და სანებართვო მოწმობა.
3. მშენებლობის ვადა განისაზღვროს: 2009 წლის 02 დეკემბრიდან 2010 წლის 02 აპრილამდე.

---

– წინამდებარე ბრძანება შეიძლება გასაჩივრდეს ქ.თბილისის მერიაში (მის: ჟ. შარტავას ქ. №7) 1 თვის ვადაში

სამსახურის მარცხენა სანაპიროს
სანებართვო განყოფილების უფროსი – კ. ნიაური

თბილისის მერიის საჯარო სამართლის იურიდიული პირი
" თბილისის არქიტექტურის სამსახური"
საქართველო, თბილისი 0160 ჟ. შარტავას 7
ტელ. (+995 32) 72 22 22 ფაქს. (+995 32) 37 82 24
architect@tbilisi.gov.ge
urban.tbilisi.gov.ge