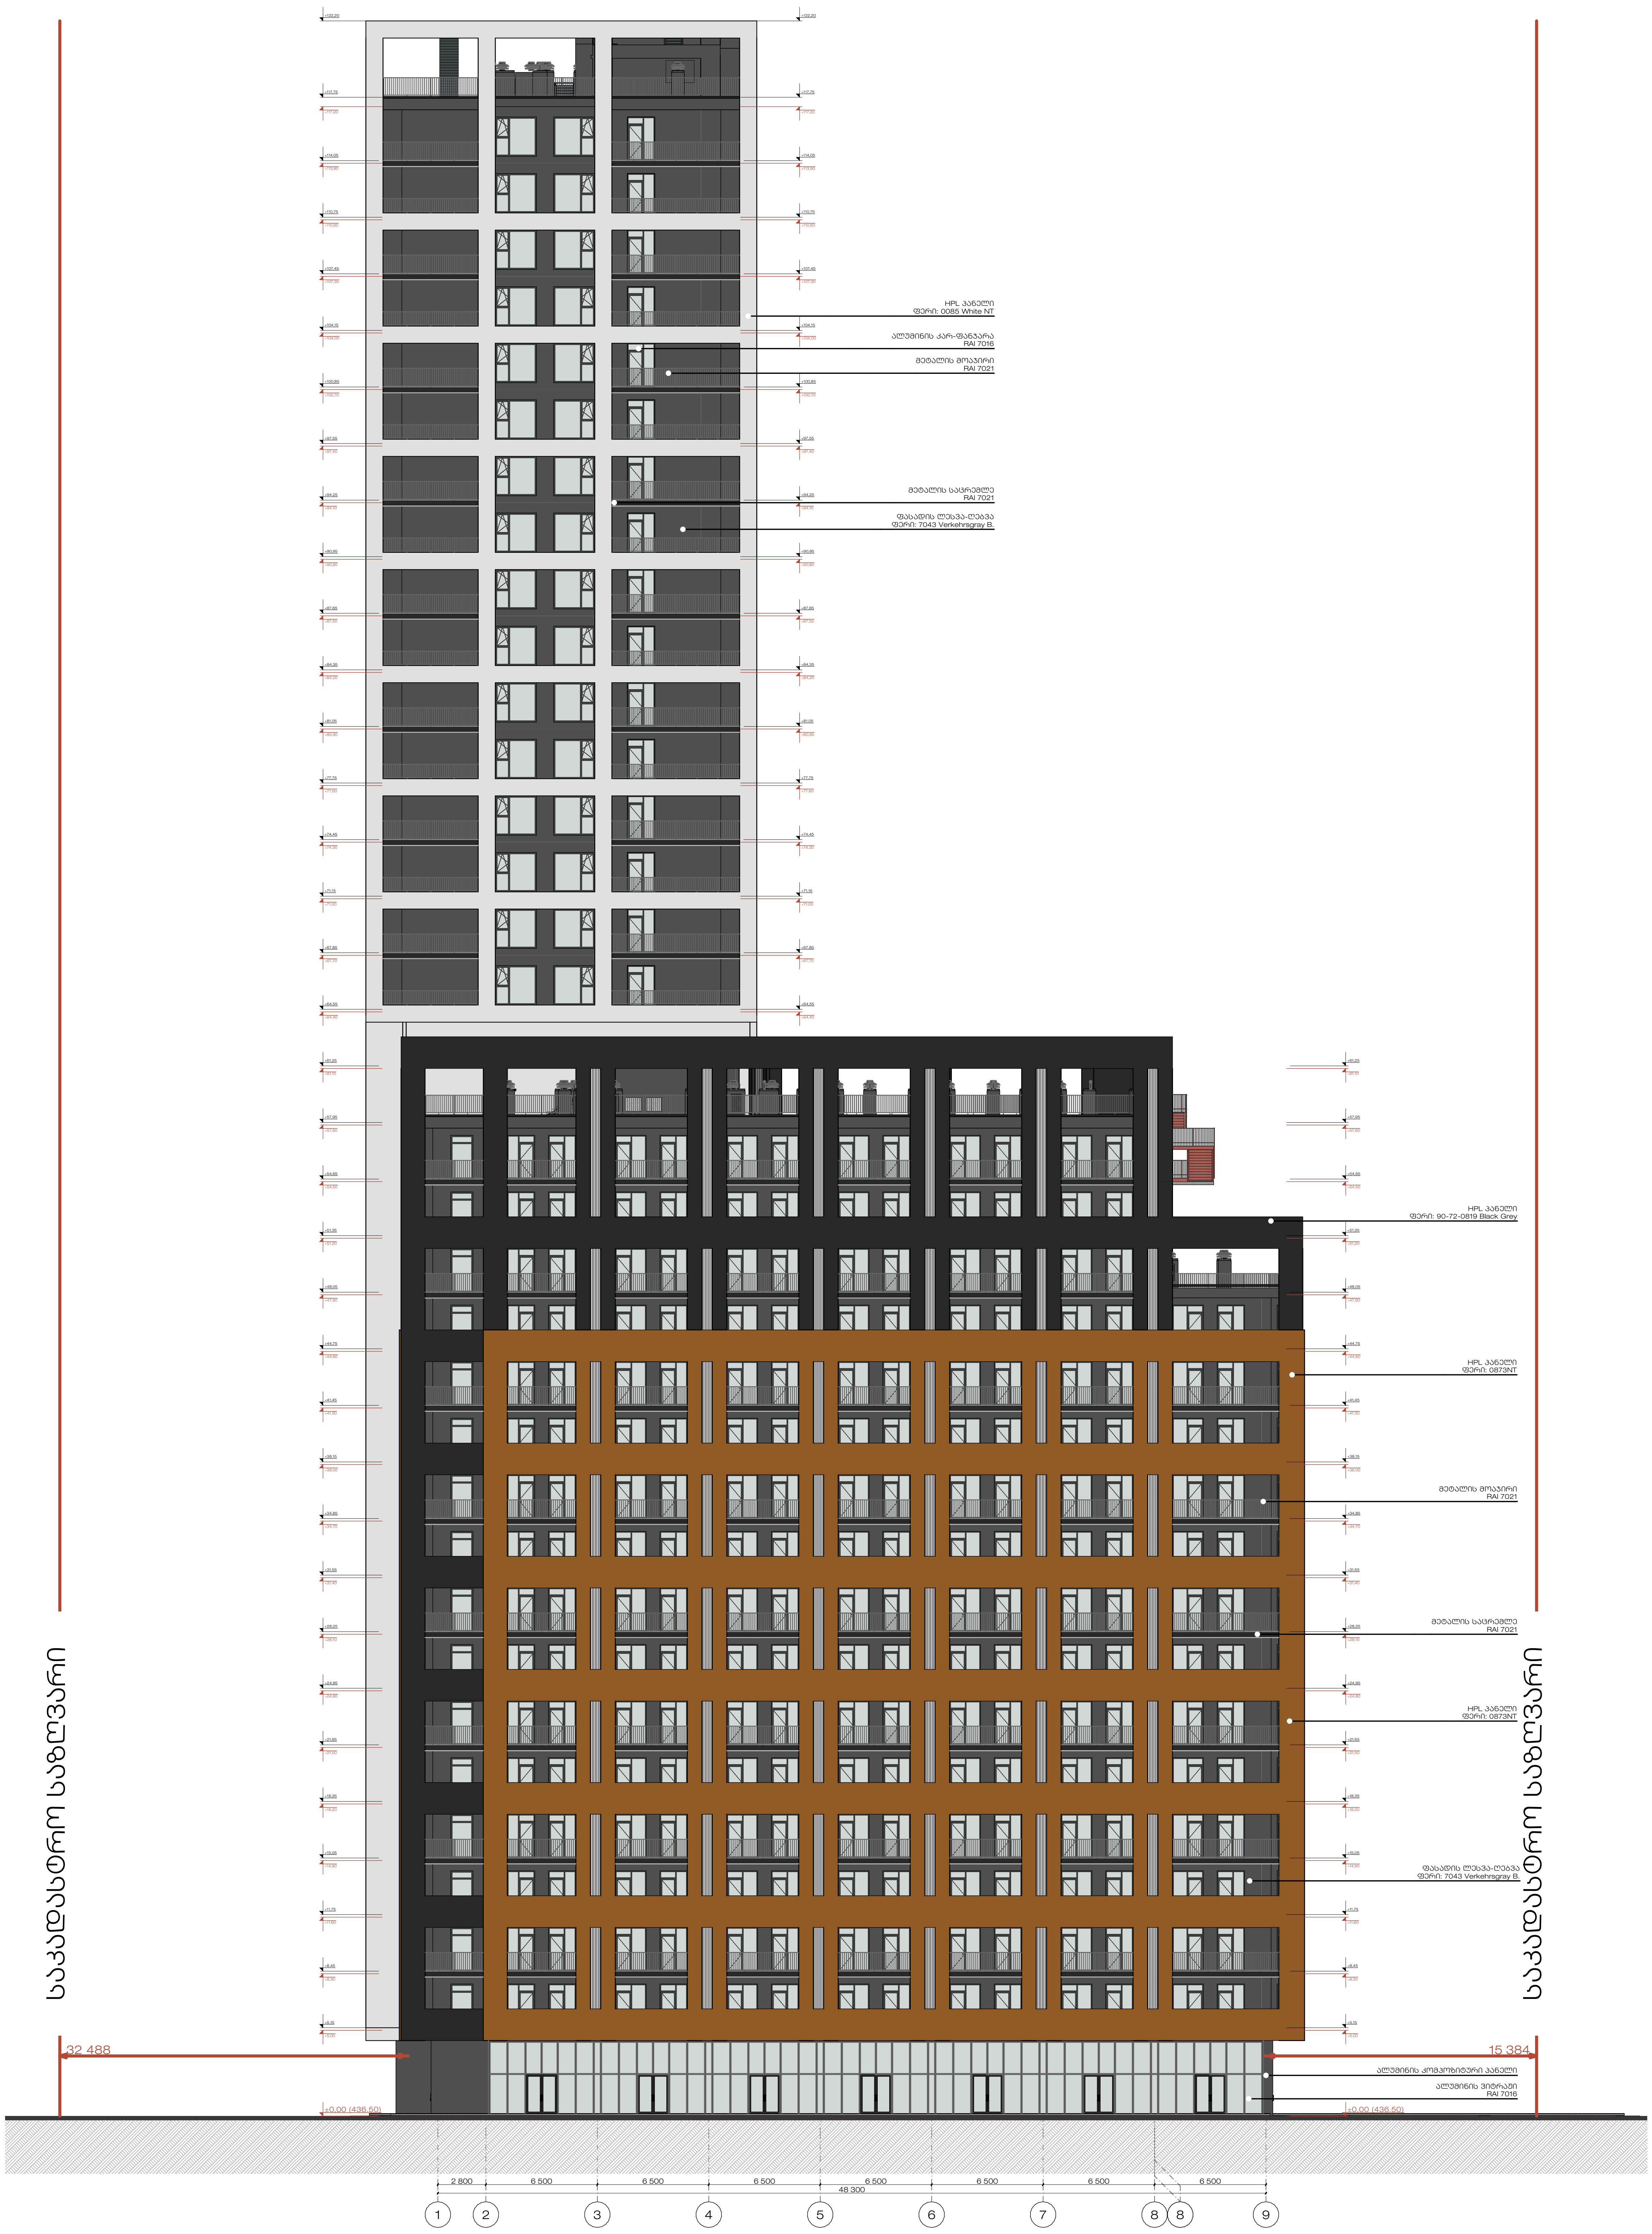


| STUDIO 9 architecture design construction | საპროექტო ორგანიზაცია : Company name: | დამკვეთი : Customer: | პროექტის დასახელება : Job title: |
|---|---|---|---|
| | Web. studio9.ge<br>Email. info@studio9.ge<br>Mob. +995 599 88 44 80<br>Address. 30 Lubliana Str.Tbilisi<br>მის. თბილისი, ლუბლიანას ქ. N30 | შპს "ქეფითალ სითი გრუფ ინვესთ" | მრავალბინიანი საცხოვრებელი სახლი დიდ დიღომში<br>ობიექტის მისამართი : Address:<br>ქ.თბილისი, დავით აღმაშენებლის ხეივანი #200<br>ს/კ 01.10.06.005.007 |

**შენიშვნა :** Notes:

1. ნახაზზე ზომები მოცემულია მილიმეტრებში.
2. მშენებლობის პროცესში ნახაზის ნებისმიერი ცვლილება უნდა შეთანხმდეს პროექტის ავტორთან.
3. ფურცლის კორექტირებით ავტომატურად უქმდება წინა ვარიანტი.

**შემსრულებლები :** Performers:

| თანამდებობა | სახელი.გვარი | ხელმოწერა |
|---|---|---|
| დირექტორი | აკაკი ჩხაიძე | |
| პრ. ავტორი | მამუკა ჩხაიძე | |
| მთ. არქიტექტორი | ლაშა ღვინიანიძე | |
| მთ. არქიტექტორი | ლექსო გერმანაშვილი | |
| არქიტექტორი | გიორგი სიხარულიძე | |
| არქიტექტორი | მეგი ქოქაშვილი | |
| არქიტექტორი | ნიკოლოზ ჭიჭინაძე | |
| არქიტექტორი | გიორგი შუკაკიძე | |

**ნახაზის დასახელება :** Drawing title:

ფასადი 1-9 ღერძებში

ფასადები

| პროექტის სტადია Drawing stage: | #Project Status | |
|---|---|---|
| თარიღი : Date: | 05.11.2026 | 2026 |
| ფურცელი Index | ფურც. რაოდენობა Pages | ფორმატი Format |
| 128 | 163 | A2 |
| მასშტაბი : Drawing Scale | 1:300 | |









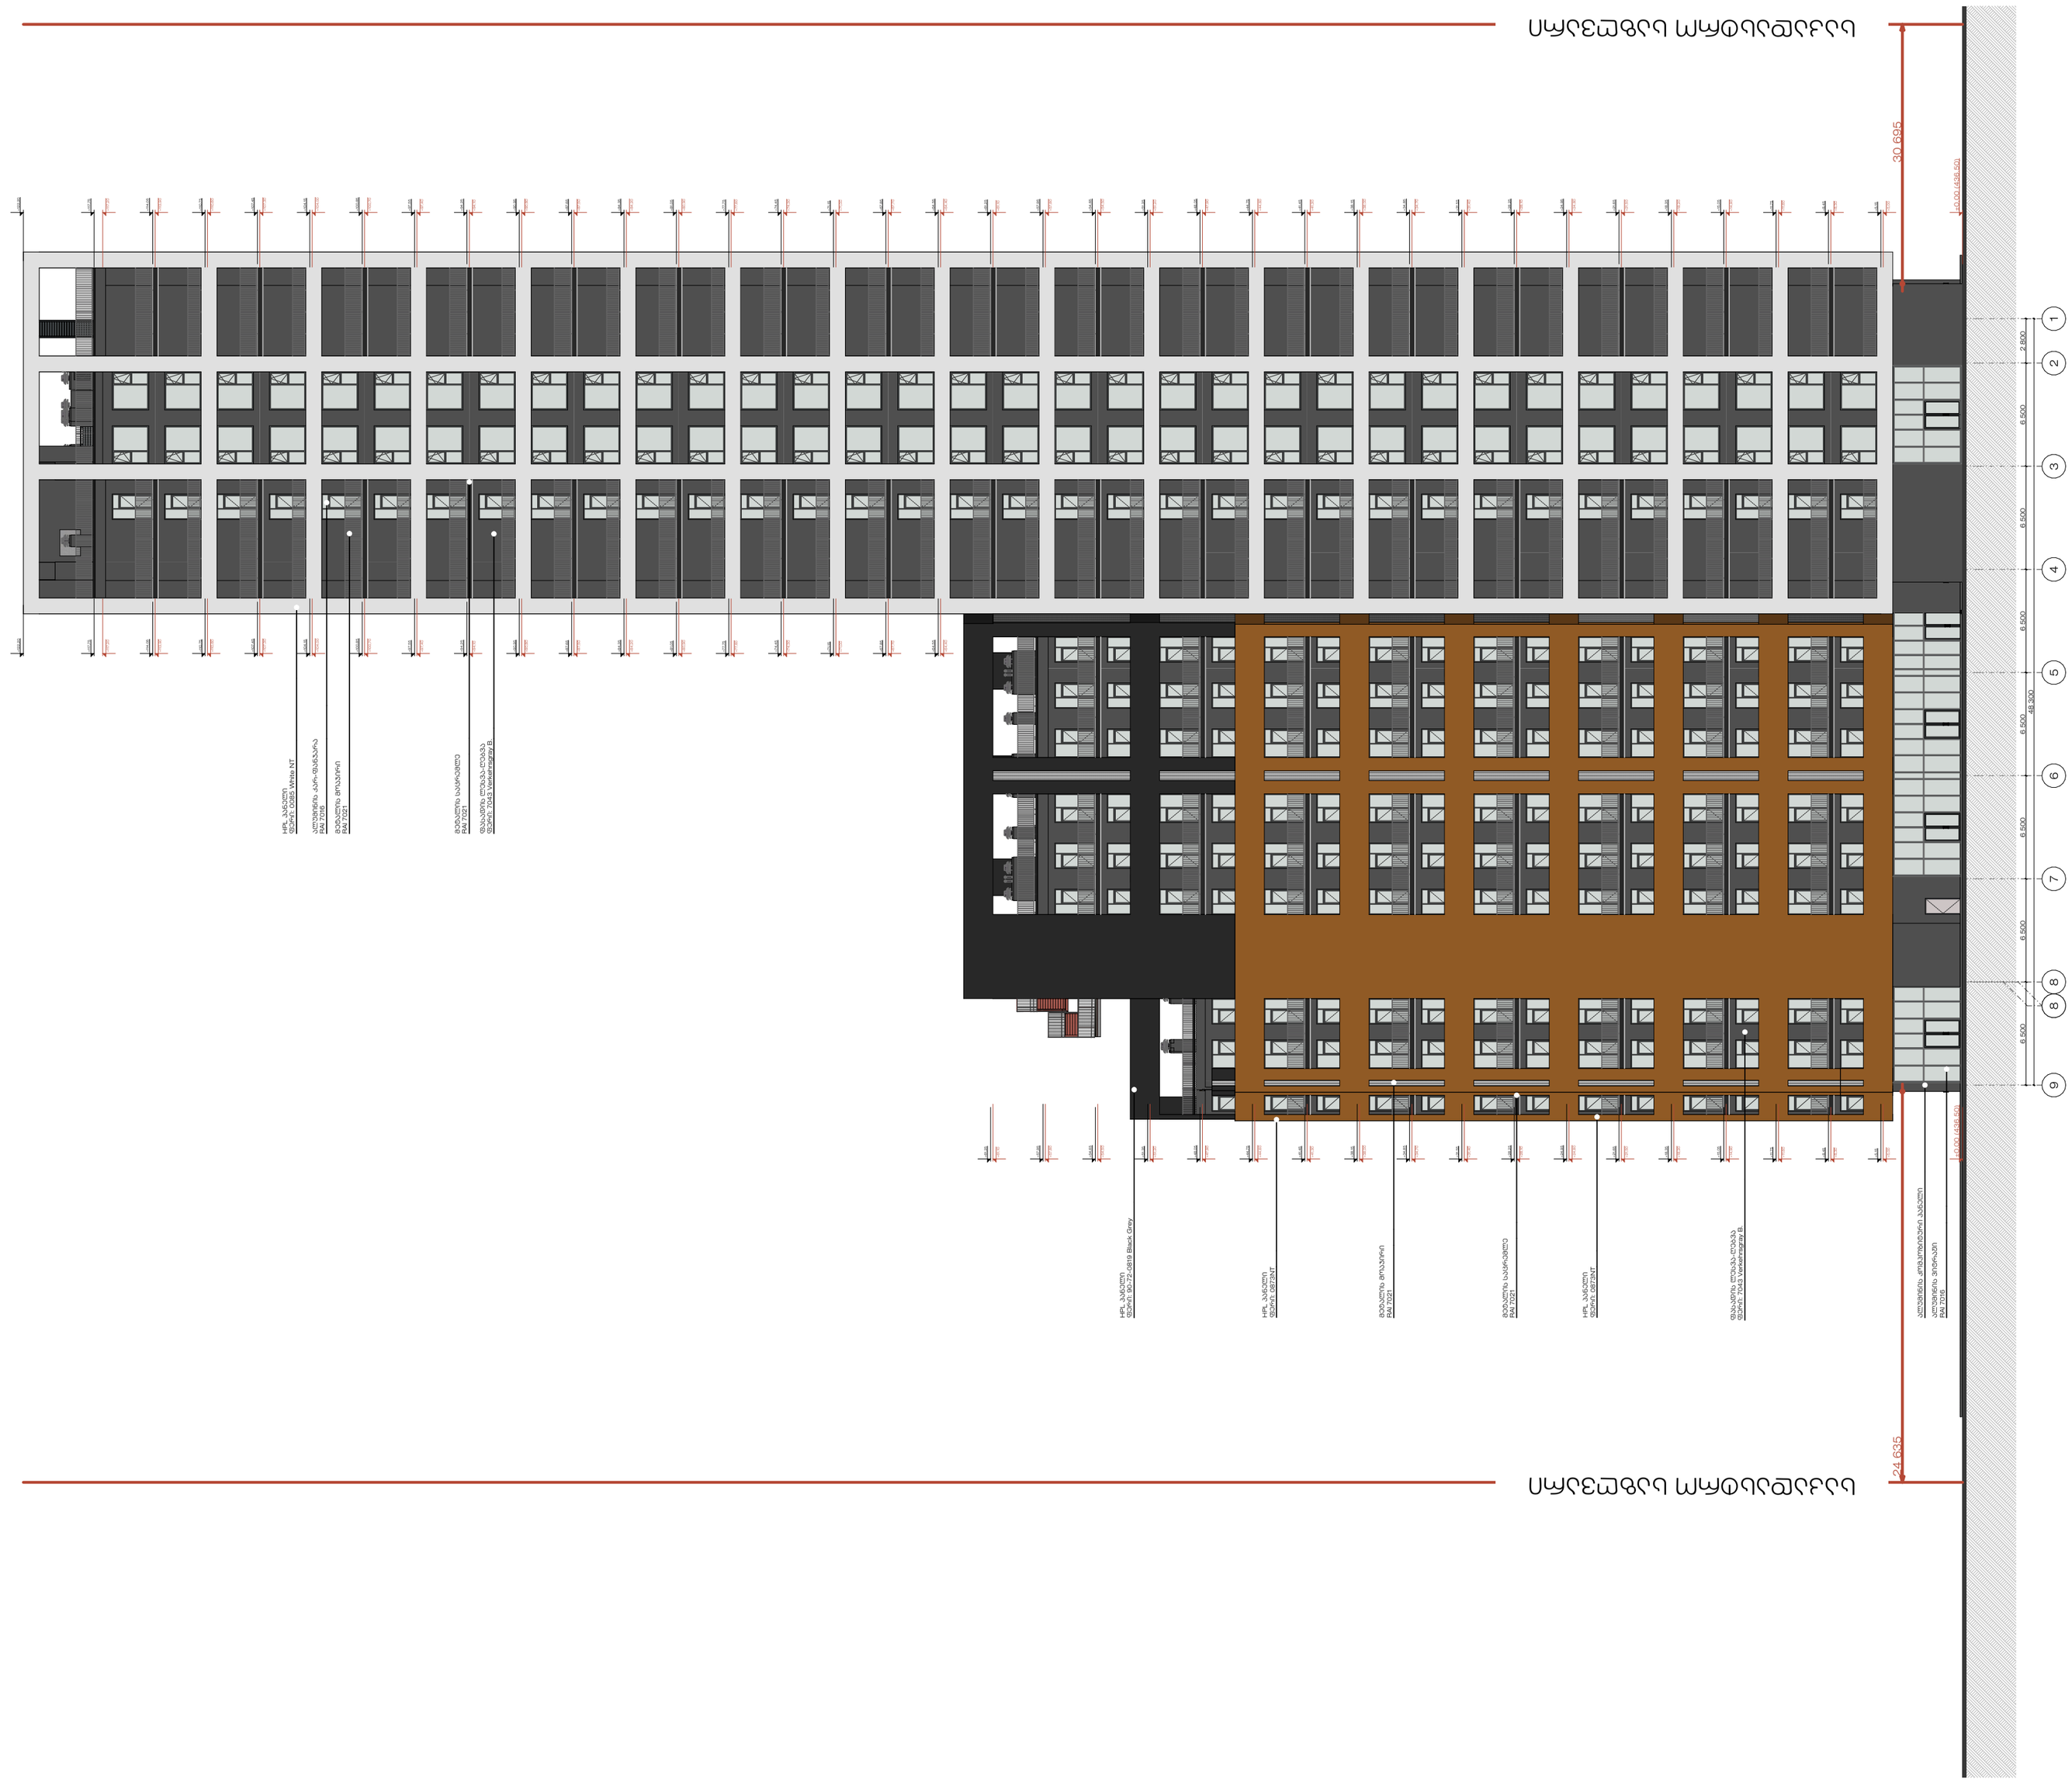


**STUDIO 9**
architecture
design
construction

| საპროექტო ორგანიზაცია : Company name: | დამკვეთი : Customer: | პროექტის დასახელება : Job title: | შენიშვნა : Notes: |
|---|---|---|---|
| Web. studio9.ge<br>Email. info@studio9.ge<br>Mob. +995 599 88 44 80<br>Address. 30 Lubliana Str.Tbilisi<br>მის. თბილისი, ლუბლიანას ქ. N30 | შპს "ქეფითალ სითი გრუფ ინვესთ" | მრავალბინიანი საცხოვრებელი სახლი დიდ დიღომში<br>ობიექტის მისამართი : Address:<br>ქ.თბილისი, დავით აღმაშენებლის ხეივანი #200<br>ს/კ 01.10.06.005.007 | 1. ნახაზზე ზომები მოცემულია მილიმეტრებში.<br>2. მშენებლობის პროცესში ნახაზის ნებისმიერი ცვლილება უნდა შეთანხმდეს პროექტის ავტორთან.<br>3. ფურცლის კორექტირებით ავტომატურად უქმდება წინა ვარიანტი. |

შემსრულებლები : Performers:
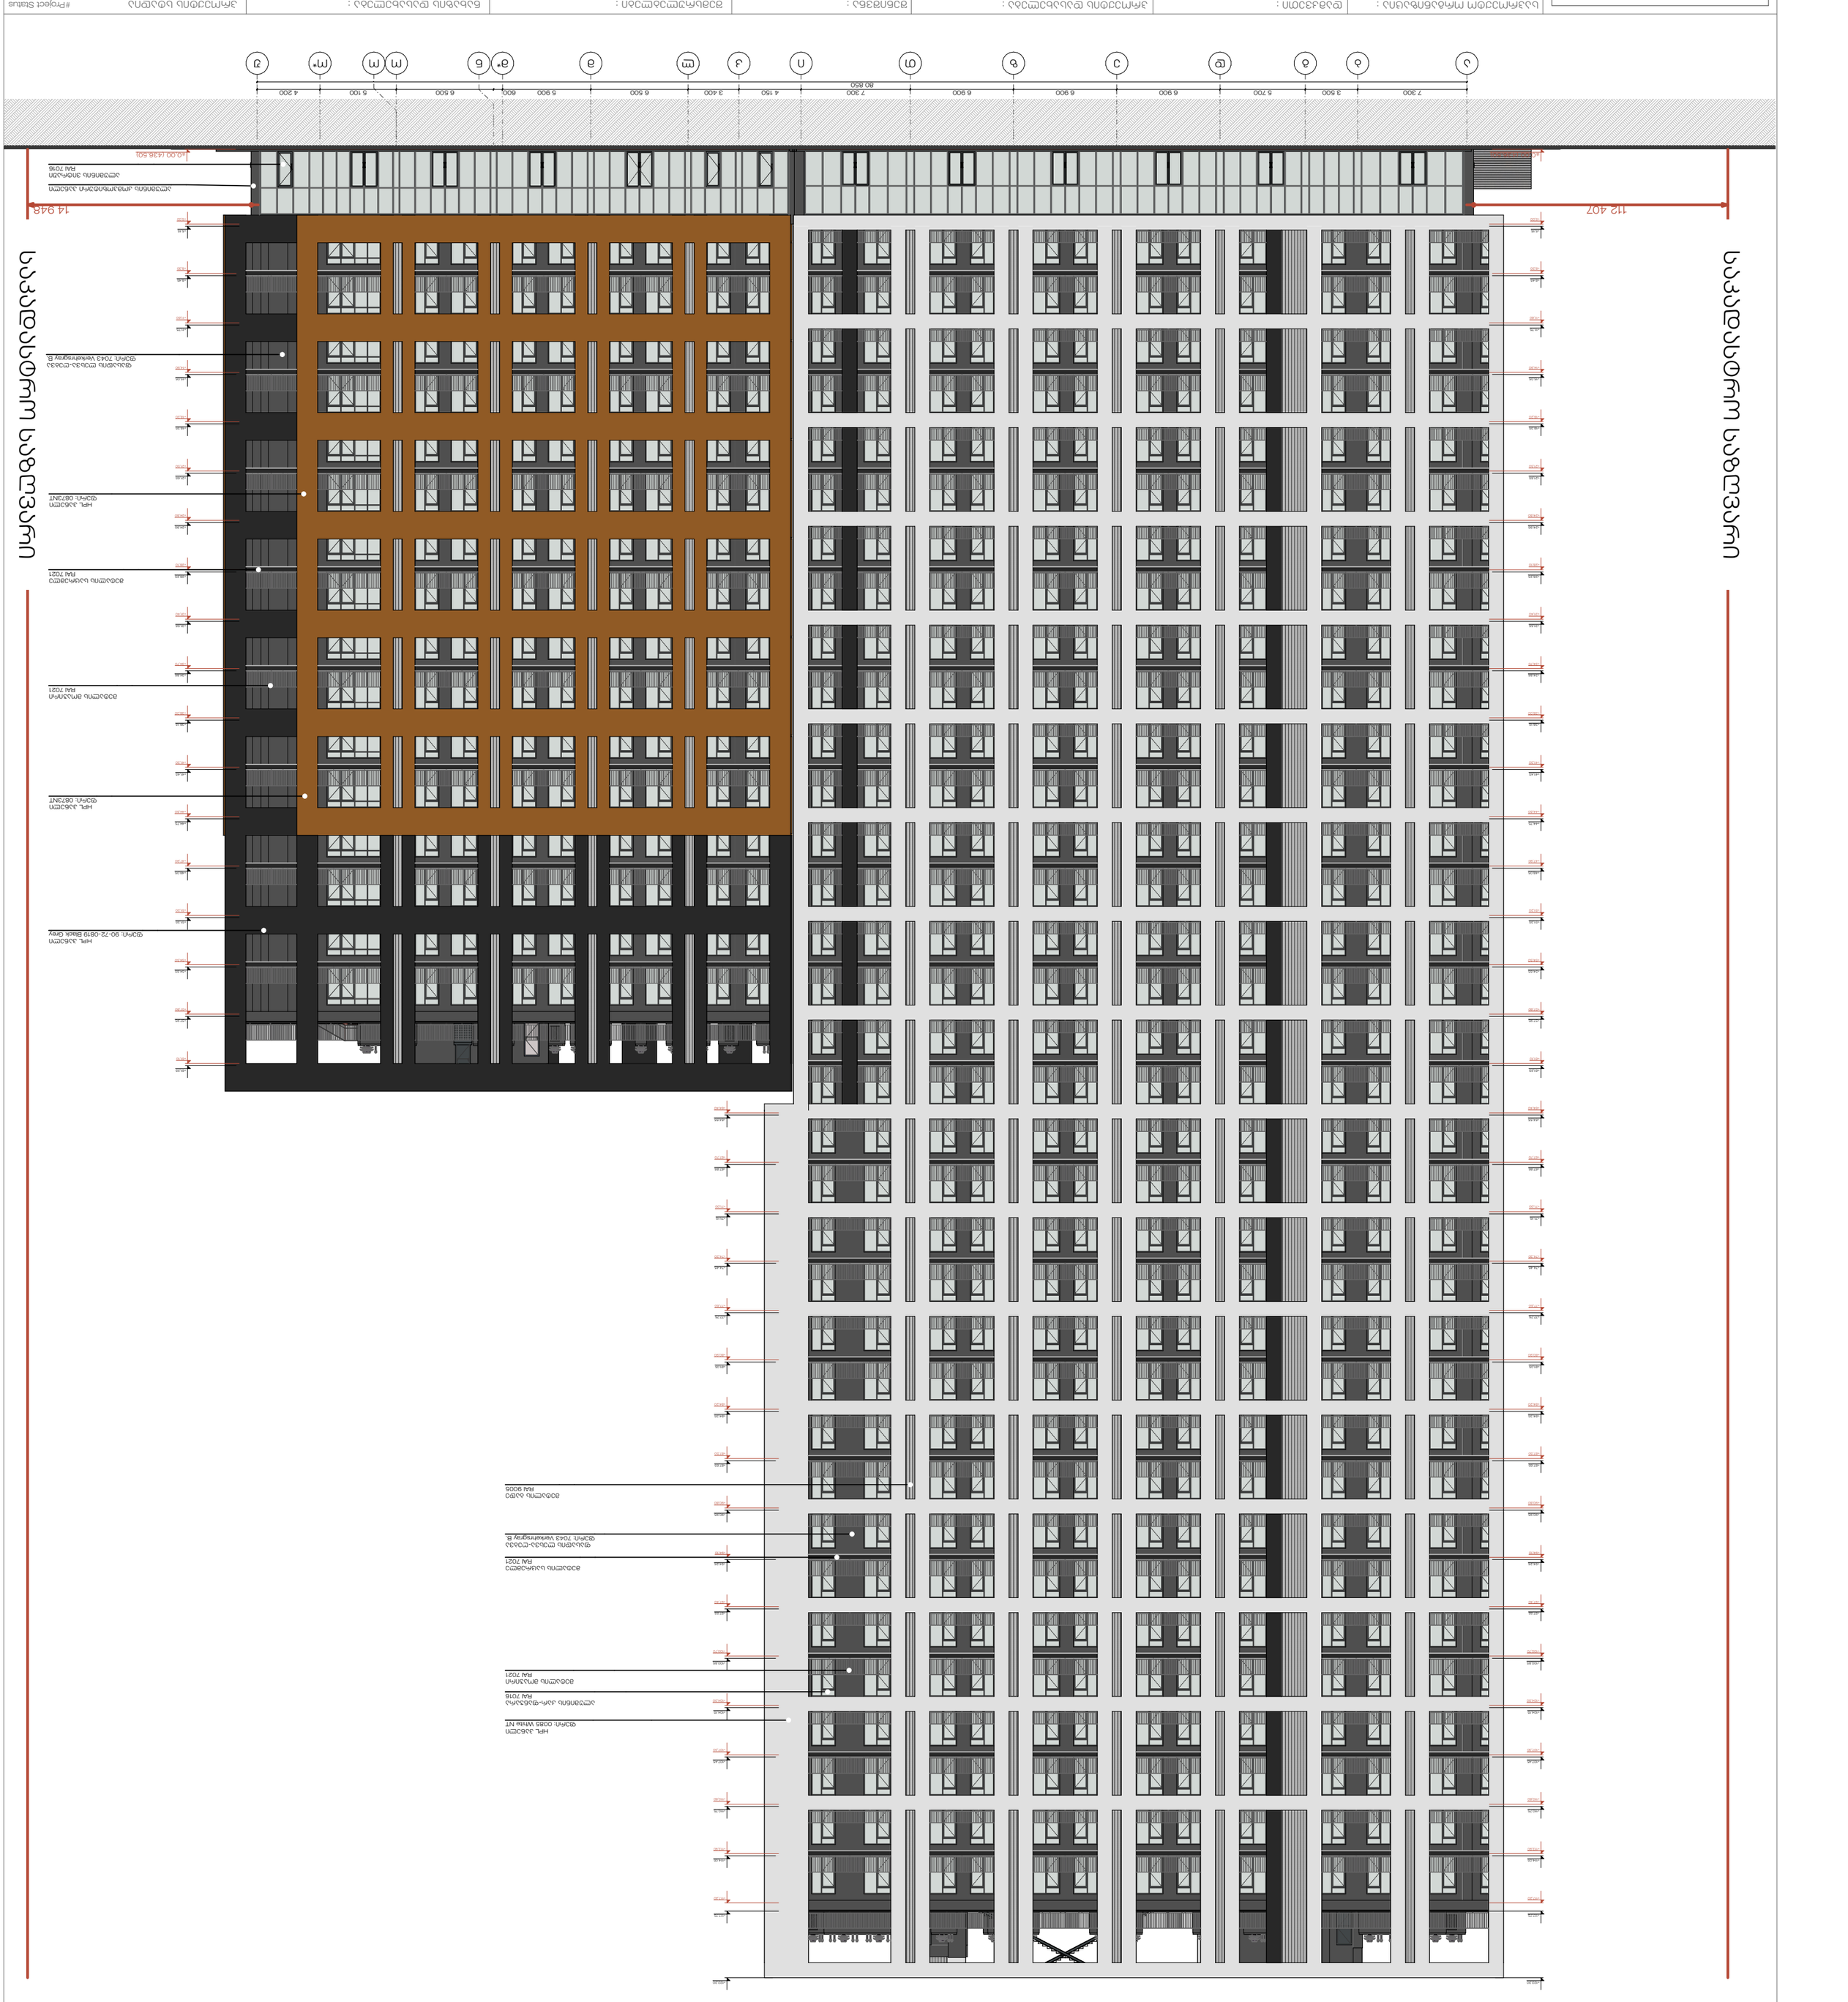
| თანამდებობა | სახელი.გვარი | ხელმოწერა |
|---|---|---|
| დირექტორი | აკაკი ჩხაიძე | |
| პრ. ავტორი | მამუკა ჩხაიძე | |
| მთ. არქიტექტორი | ლაშა ღვინიანიძე | |
| მთ. არქიტექტორი | ლექსო გერმანაშვილი | |
| არქიტექტორი | გიორგი სიხარულიძე | |
| არქიტექტორი | მეგი ქოქაშვილი | |
| არქიტექტორი | ნიკოლოზ ჭიჭინაძე | |
| არქიტექტორი | გიორგი შუკაკიძე | |

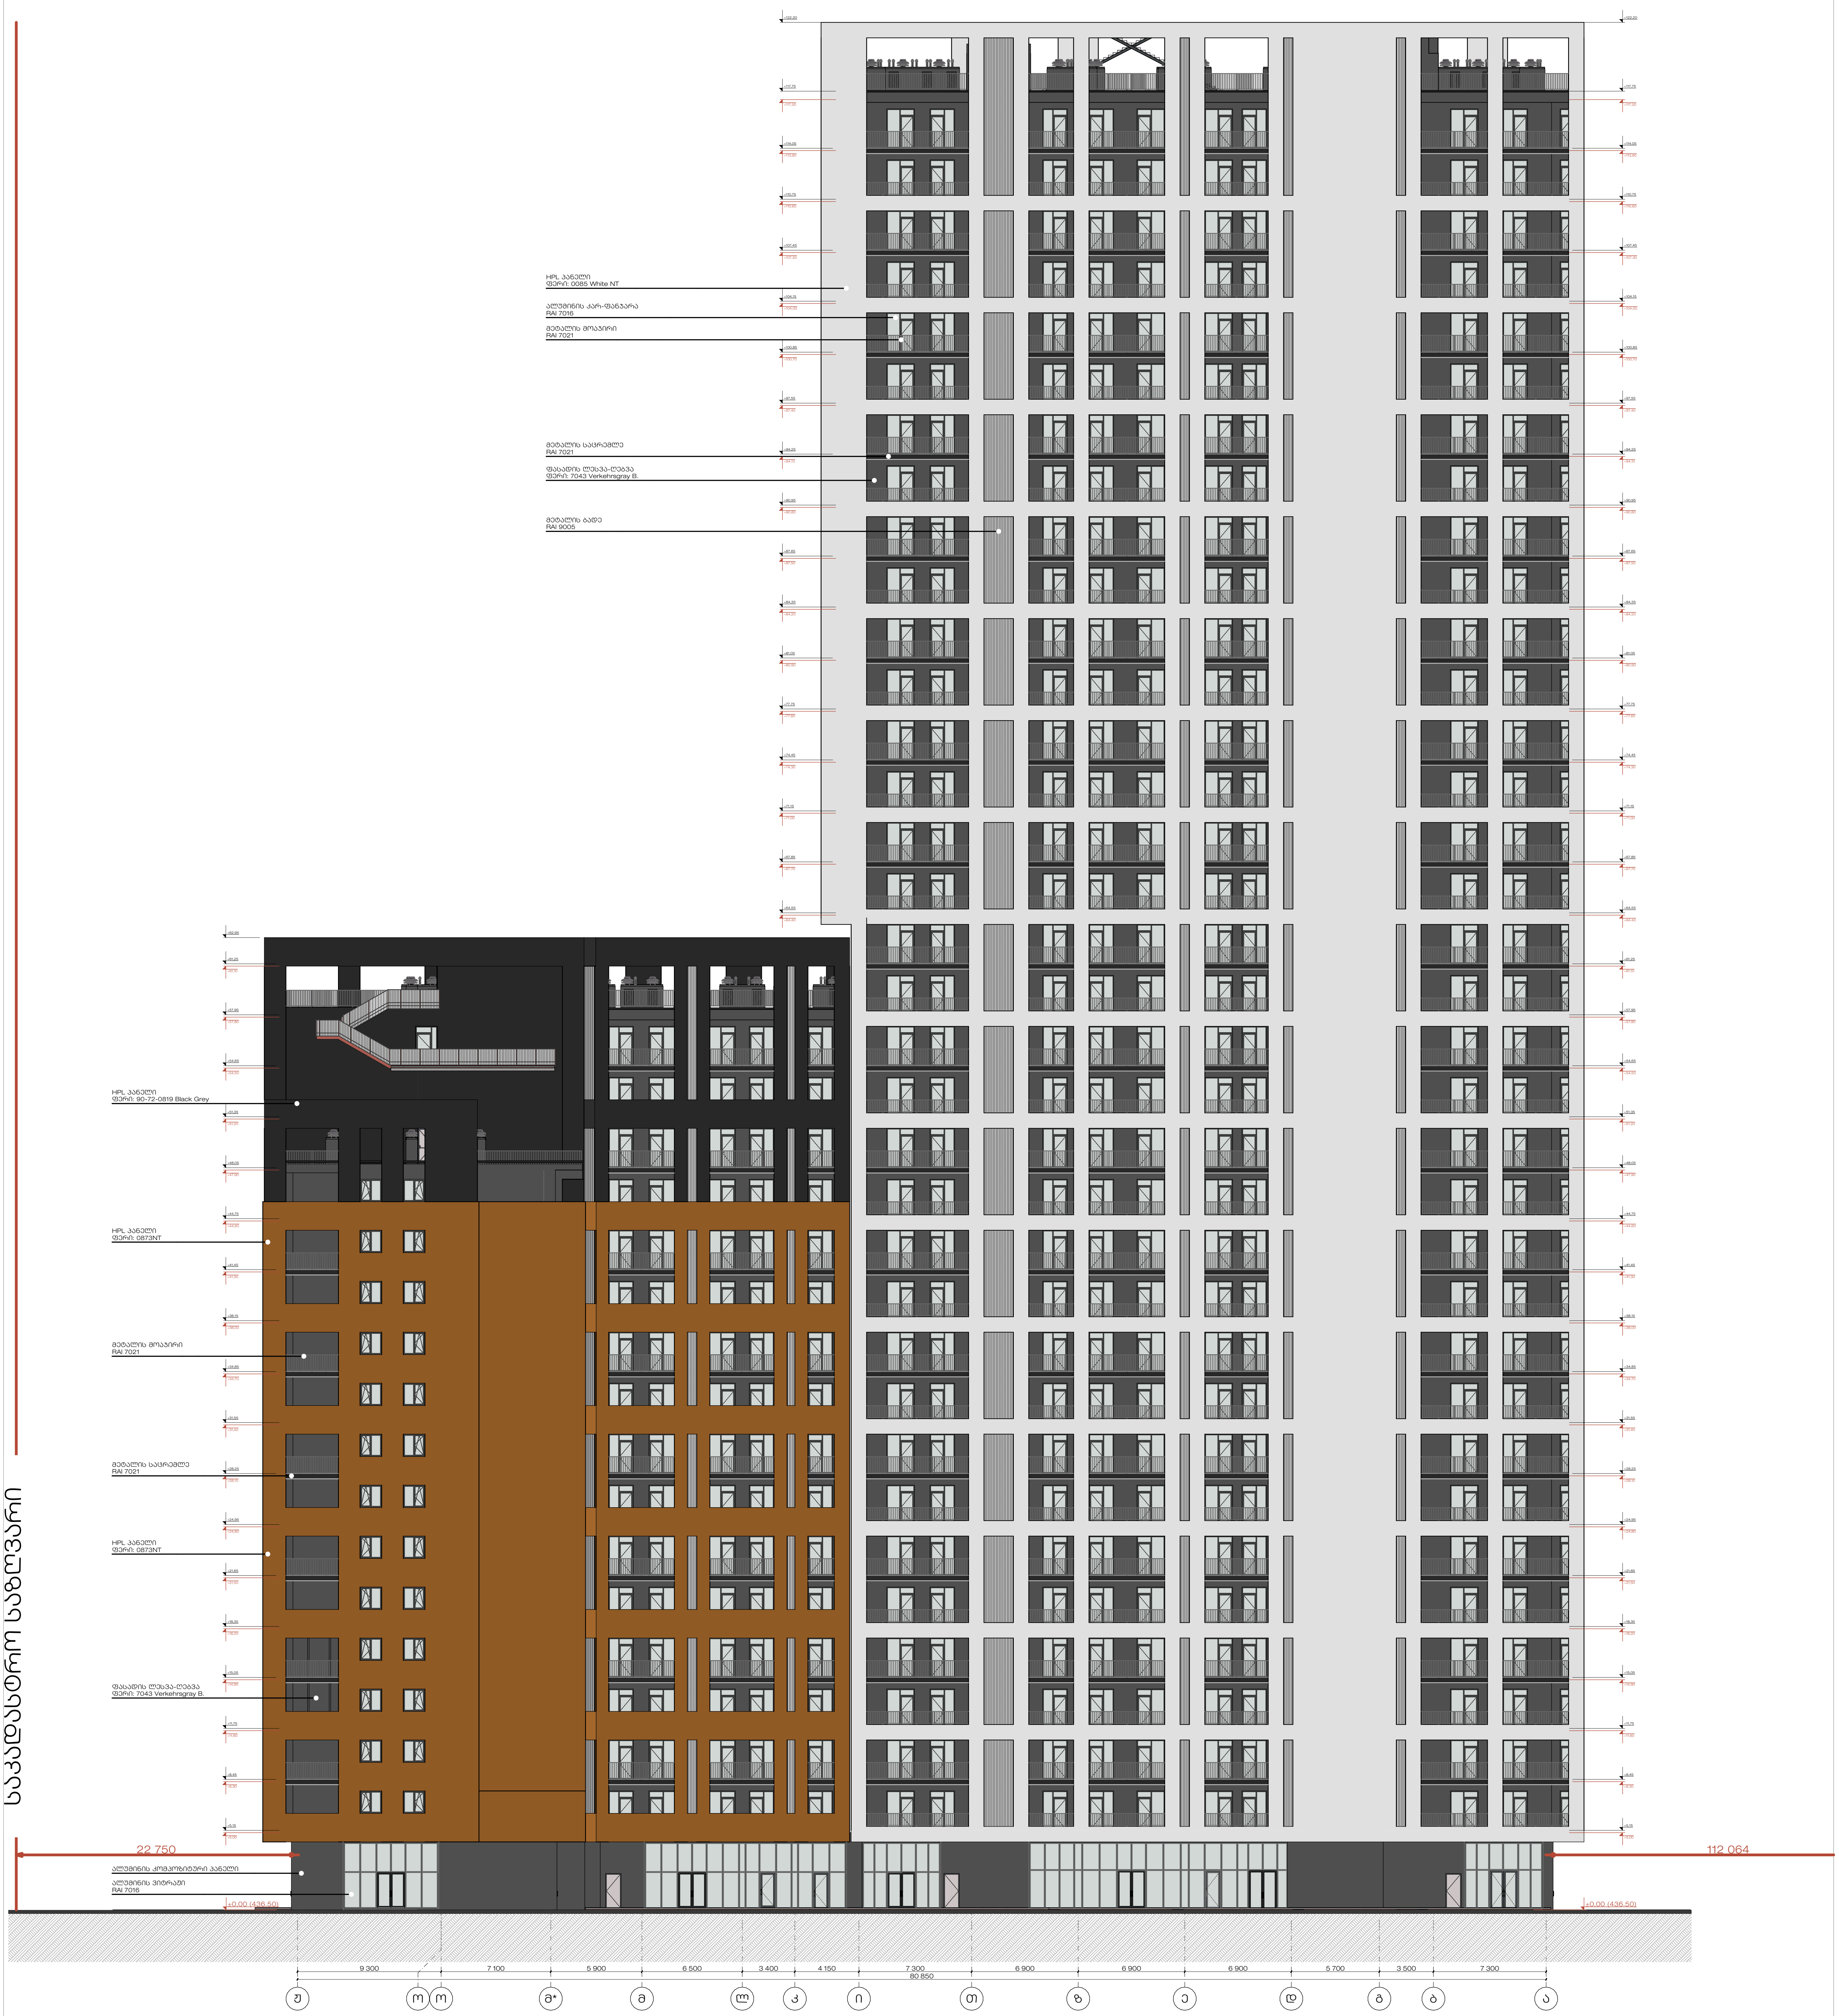ნახაზის დასახელება : Drawing title:

ფასადი ჟ-ა ღერძებში

ფასადები

| პროექტის სტადია Drawing stage: | | #Project Status |
|---|---|---|
| თარიღი : Date: | 05.11.2026 | 2026 |
| ფურცელი Index | ფურც. რაოდენობა Pages | ფორმატი Format |
| 131 | 163 | A2 |
| მასშტაბი : Drawing Scale | 1:300 | |

## ვიზუალიზაცია




## დეტ - 01




## დეტ - 02

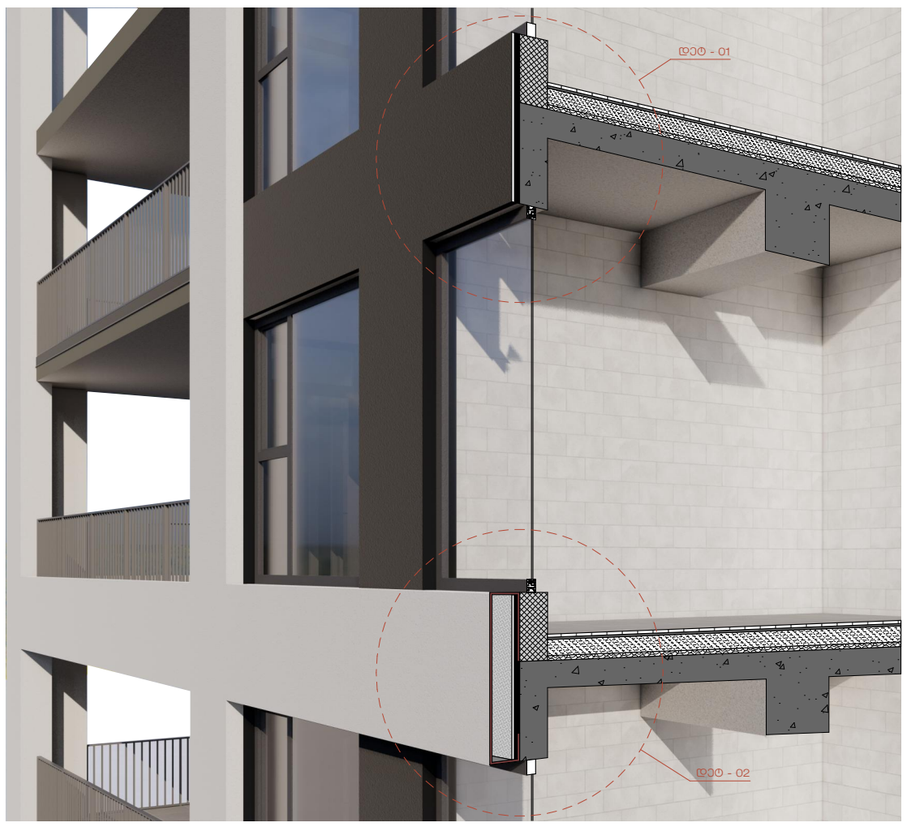


## ვენტ ფასადის ჩამაგრების კვანძი

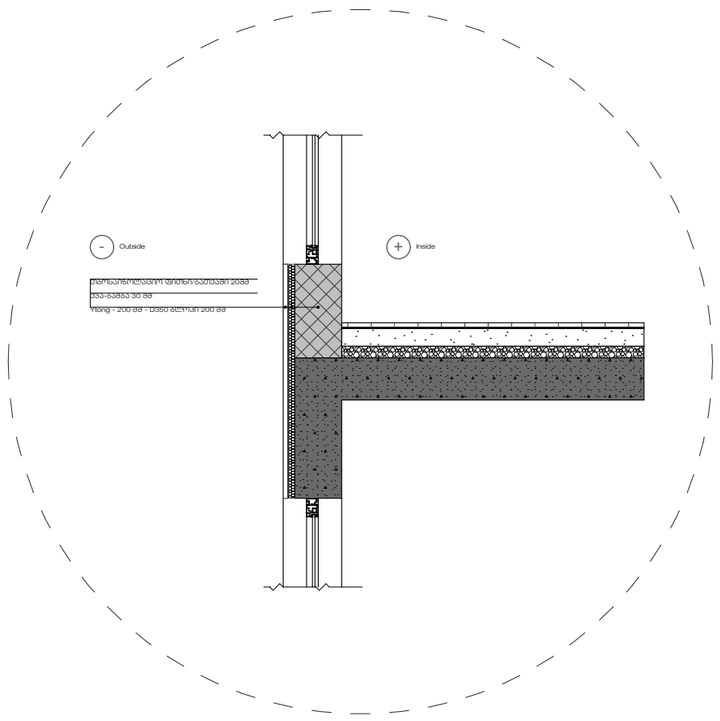


## ვიზუალიზაცია

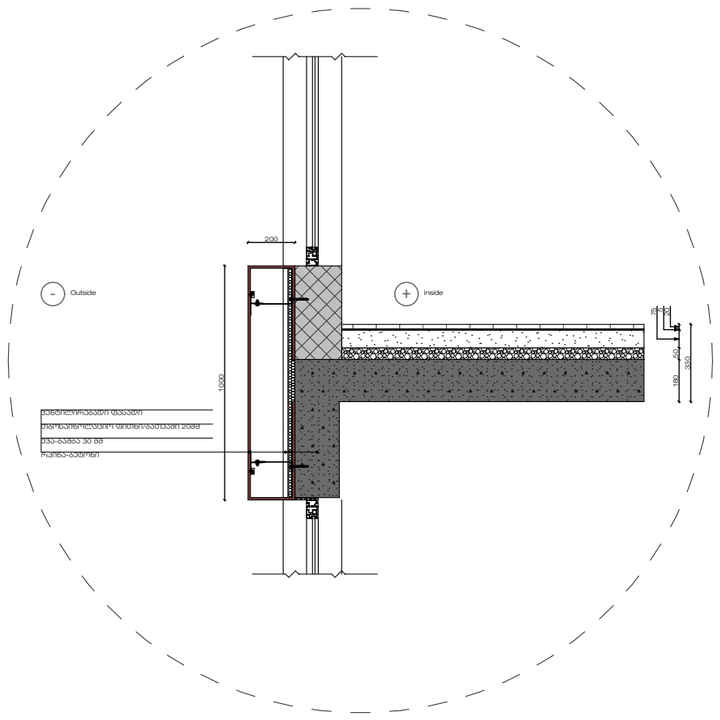


## დეტ - 03

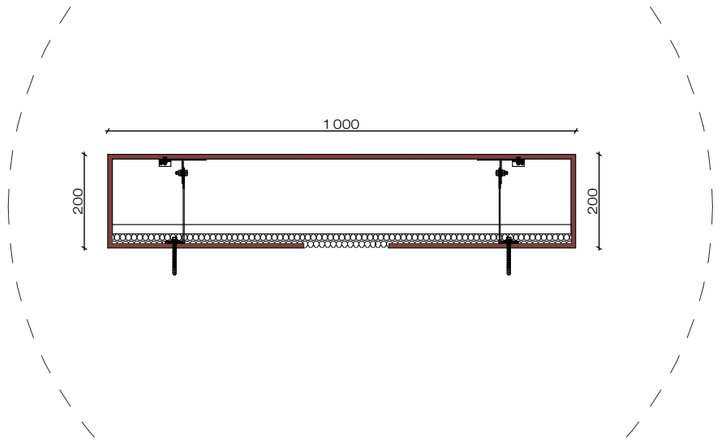


## დეტ - 03 Section View

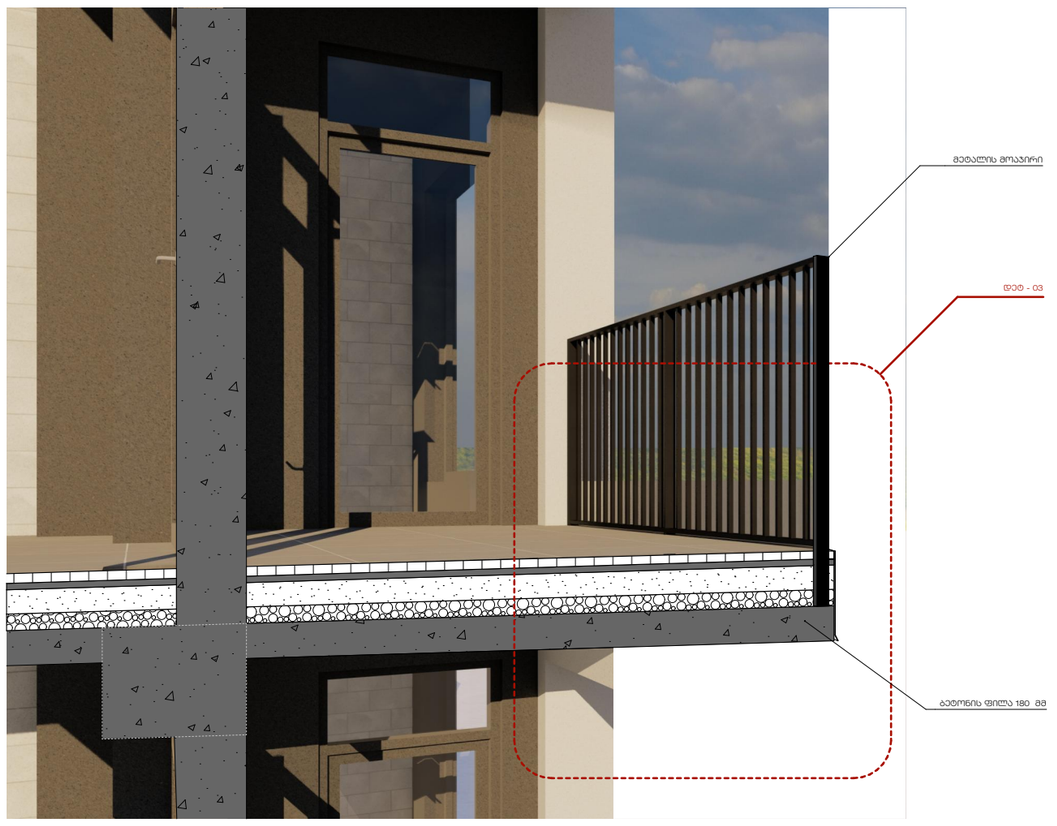


| | | | | | | |
|---|---|---|---|---|---|---|
| STUDIO 9 architecture design construction<br>Web. studio9.ge<br>Email. info@studio9.ge<br>Mob. +995 599 88 44 80<br>Address. 30 Lubliana Str.Tbilisi<br>მის. თბილისი, ლუბლიანას ქ. N30 | საპროექტო ორგანიზაცია : Company name: | დამკვეთი : Customer: | პროექტის დასახელება : Job title: | შენიშვნა : Notes: | შემსრულებლები : Performers: | ნახაზის დასახელება : Drawing title: |
| | | შპს "ქეფითალ სითი გრუფ ინვესთ" | მრავალბინიანი საცხოვრებელი სახლი დიდ დილომში<br>ობიექტის მისამართი : Address:<br>ქ.თბილისი, დავით აღმაშენებლის ხეივანი #200<br>ს/კ 01.10.06.005.007 | 1. ნახაზზე ზომები მოცემულია მილიმეტრებში.<br>2. მშენებლობის პროცესში ნახაზის ნებისმიერი ცვლილება უნდა მეთანხმდეს პროექტის ავტორთანა.<br>3. ფურცლის კორექტირებით ავტომატურად უქმდება წინა ვარიანტი. | თანამდებობა / სახელი.გვარი / ხელმოწერა<br>დირექტორი — აკაკი ჩხაიძე<br>პრ. ავტორი — მაგუკა ჩხაიძე<br>მთ. არქიტექტორი — ლაშა ღვინიანიძე<br>მთ. არქიტექტორი — ლევანო გერმანაშვილი<br>არქიტექტორი — ბიორგი სიხარულიძე<br>არქიტექტორი — გეგი ქოქაშვილი<br>არქიტექტორი — ნიკოლოზ ჯიჯინაძე<br>არქიტექტორი — ბიორგი შუკაძიძე | ფასადის ფრაგმენტი<br>ფასადები |

| პროექტის სტადია Drawing stage: | | #Project Status |
|---|---|---|
| თარიღი : Date: | 05.11.2026 | 2026 |
| ფურცელი Index | ფურც. რაოდენობა Pages | ფორმატი Format |
| 132 | 163 | A2 |
| მასშტაბი : Drawing Scale | | |
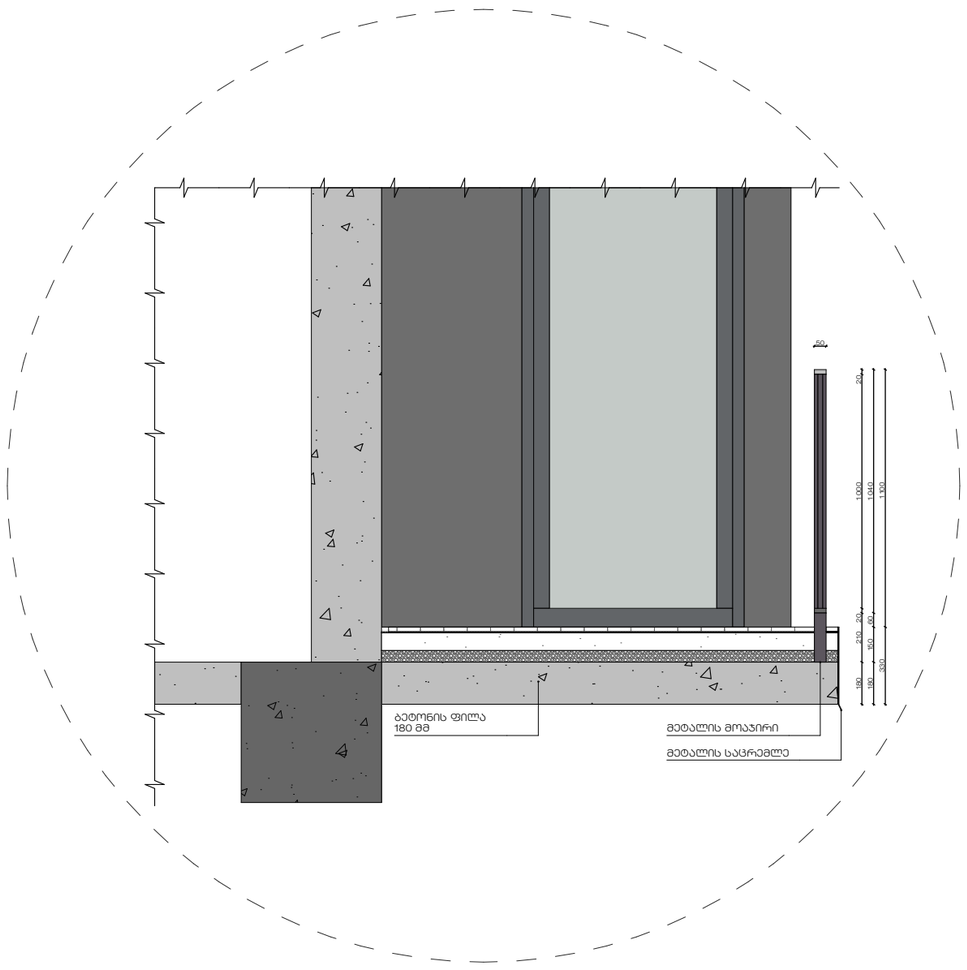
## გადახურვის ფილა

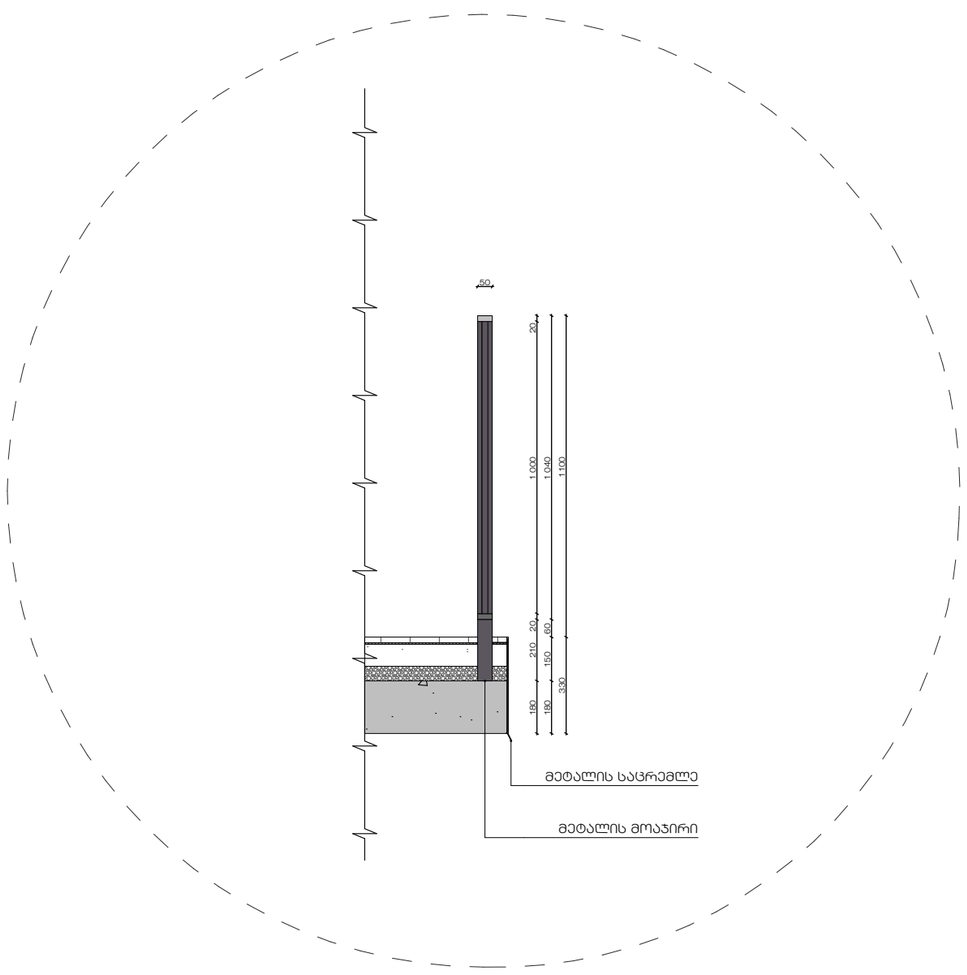


## ფასადის კედლის ფრაგმენტი




| | | | | | | | |
|---|---|---|---|---|---|---|---|
| STUDIO 9 architecture design construction<br>Web. studio9.ge<br>Email. info@studio9.ge<br>Mob. +995 599 88 44 80<br>Address. 30 Lubliana Str.Tbilisi<br>მის. თბილისი, ლუბლიანას ქ. N30 | საპროექტო ორგანიზაცია : Company name: | დამკვეთი : Customer: | პროექტის დასახელება : Job title: | შენიშვნა : Notes: | შემსრულებლები : Performers: | ნახაზის დასახელება : Drawing title: | პროექტის სტადია Drawing stage: #Project Status |
| | | შპს "ქეფითალ სითი გრუფ ინვესთ" | მრავალბინიანი საცხოვრებელი სახლი დიდ დილომში<br>ობიექტის მისამართი : Address:<br>ქ.თბილისი, დავით აღმაშენებლის ხეივანი #200<br>ს/კ 01.10.06.005.007 | 1. ნახაზზე ზომები მოცემულია მილიმეტრებში.<br>2. მშენებლობის პროცესში ნახაზის ნებისმიერი ცვლილება უნდა შეთანხმდეს პროექტის ავტორთან.<br>3. ფურცლის კორექტირებით ავტომატურად უქმდება წინა ვარიანტი. | თანამდებობა / სახელი.გვარი / ხელმოწერა<br>დირექტორი — აკაკი ჩხაიძე<br>პრ. ავტორი — მაშუკა ჩხაიძე<br>მთ. არქიტექტორი — ლაშა ღვინიანიძე<br>მთ. არქიტექტორი — ლექსო გერმანავშვილი<br>არქიტექტორი — ბიორგი სირხარულიძე<br>არქიტექტორი — მაგი ქოქაშვილი<br>არქიტექტორი — ნიკოლოზ ჯიჯინაძე<br>არქიტექტორი — ბიორგი შუკაიძე | ფრაგმენტები ენერგოეფექტურობის შესაბამისად | თარიღი : Date: 05.11.2026 — 2026<br>ფურცელი Index: 133 — ფურც. რაოდენობა Pages: 163 — ფორმატი Format: A2<br>მასშტაბი : Drawing Scale |

## J-1

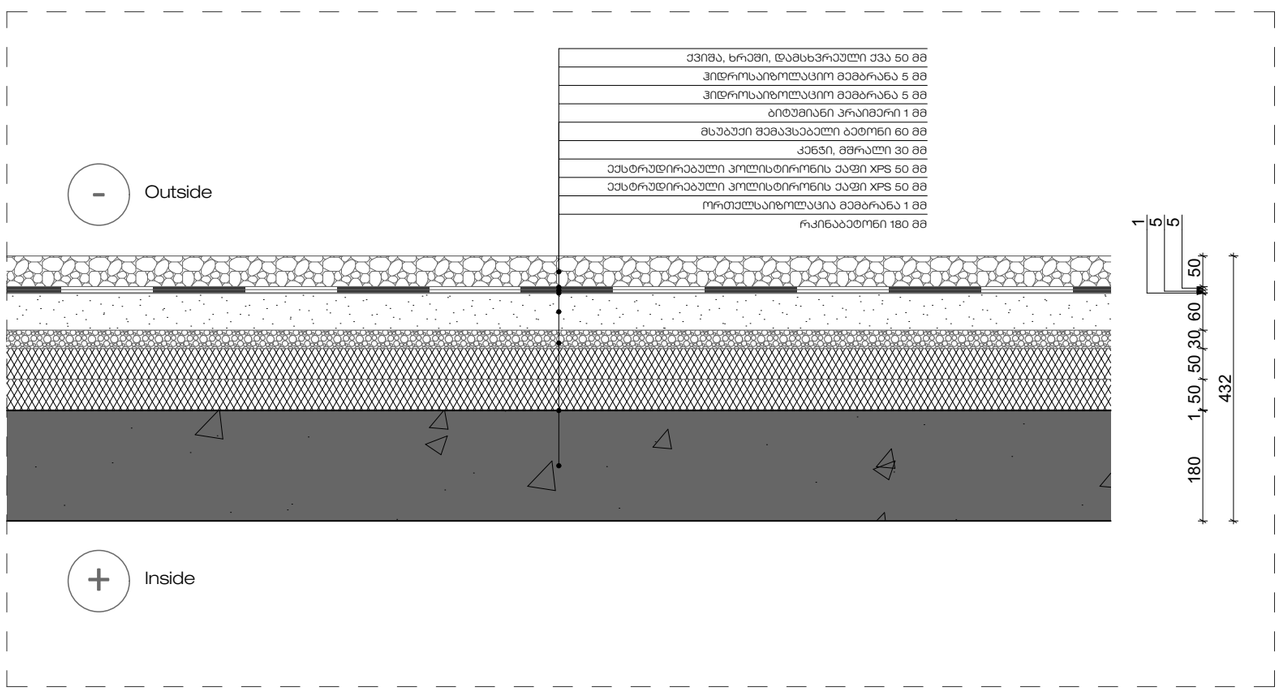
M 1:50

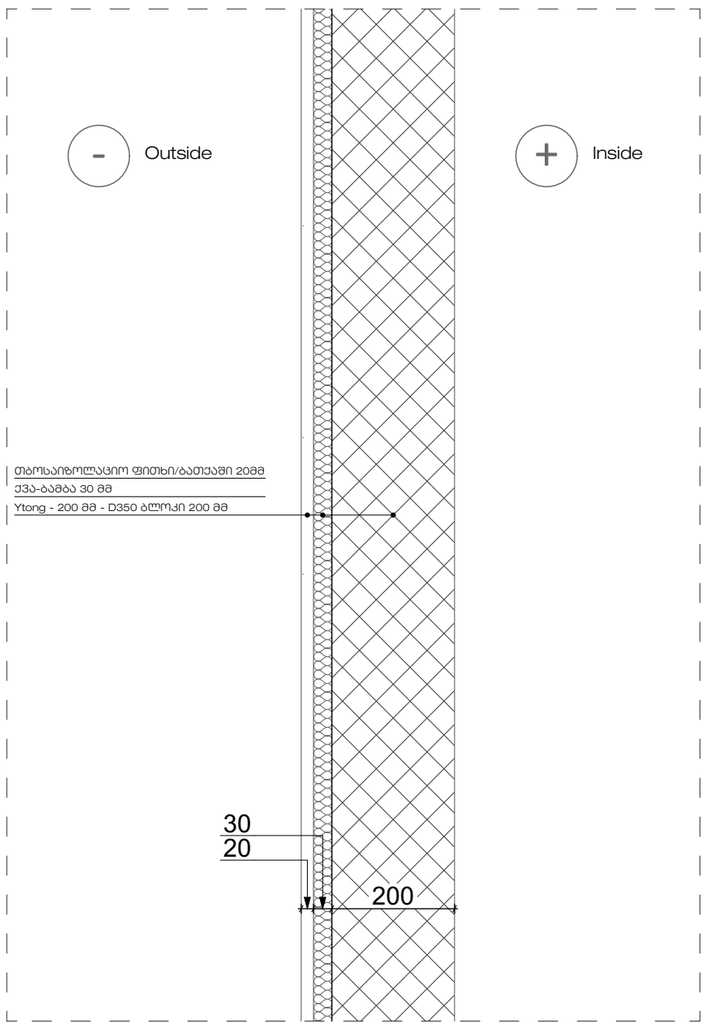


## J-2


M 1:50

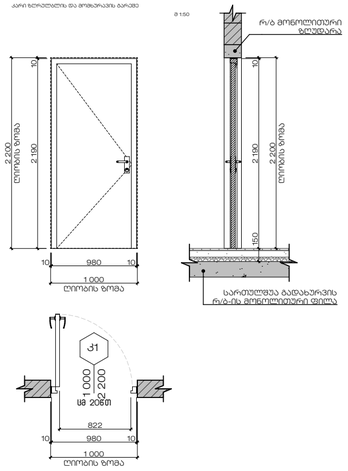


## J-3


M 1:50

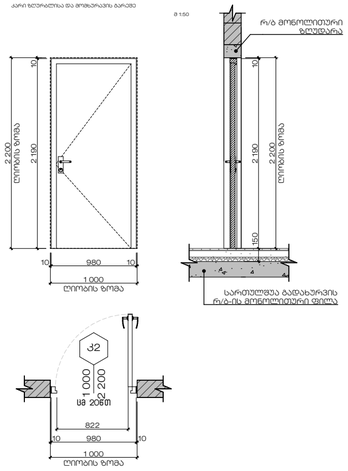


## J-4


M 1:50

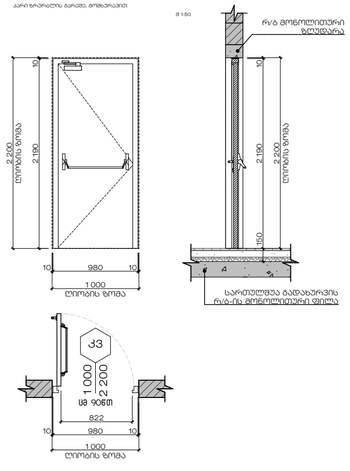


## J-8


M 1:50

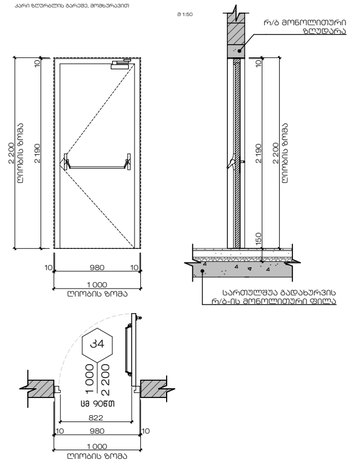


## J-9


M 1:50

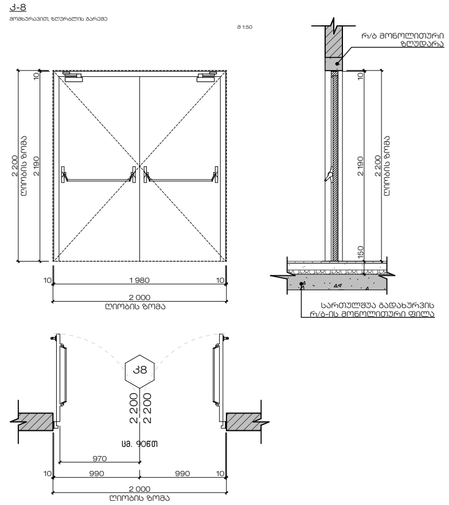


## J-10


M 1:50

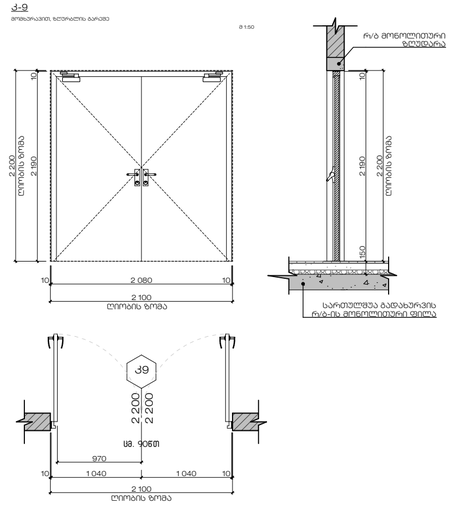


## J-11


M 1:50

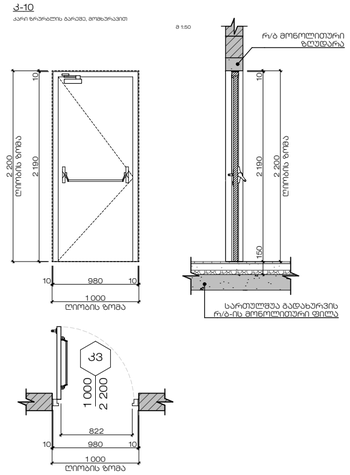


| ID | გაღება | ღიობის ზომა მმ | ნაკეთობის ზომა მმ | ფართობი | რაოდ. | მასალა | ფერი | ხმ. წთ. |
|---|---|---|---|---|---|---|---|---|
| J1 | (Left) | 1 000 x 2 200 | 980 x 2 190 | 2.2 მ² | 311 | მეტალი | RAL 7023 | 20 |
| J2 | (Right) | 1 000 x 2 200 | 980 x 2 190 | 2.2 მ² | 281 | მეტალი | RAL 7023 | 20 |
| J3 | (Left) | 1 000 x 2 200 | 980 x 2 190 | 2.2 მ² | 234 | მეტალი | RAL 7023 | 90 |
| J4 | (Right) | 1 000 x 2 200 | 980 x 2 190 | 2.2 მ² | 181 | მეტალი | RAL 7023 | 90 |
| J5 | (Left) | 950 x 2 200 | 930 x 2 190 | 2.0 მ² | 813 | - | - | - |
| J6 | (Right) | 950 x 2 200 | 930 x 2 190 | 2.0 მ² | 752 | - | - | - |
| J8 | (Double Leaf) | 2 000 x 2 200 | 1980 x 2 190 | 4.3 მ² | 20 | მეტალი | RAL 7023 | 90 |
| J9 | (Double Leaf) | 2 100 x 2 200 | 2080 x 2 190 | 4.6 მ² | 3 | მეტალი | RAL 7023 | - |
| J10 | (Left) | 1 000 x 2 000 | 980 x 2 190 | 2.2 მ² | 7 | მეტალი | RAL 7023 | - |
| J10 | (Right) | 1 000 x 2 000 | 980 x 2 190 | 2.2 მ² | 3 | მეტალი | RAL 7023 | - |
| JФ1 | (Left) | 1 600 x 2 550 | 1 530 x 2 515 | 4.1 მ² | 420 | ალუმინი | RAL 7016 | - |
| JФ2 | (Right) | 1 600 x 2 550 | 1 530 x 2 515 | 4.1 მ² | 334 | ალუმინი | RAL 7016 | - |
| JФ3 | (Left) | 1 400 x 2 550 | 1 330 x 2 515 | 3.6 მ² | 1 | ალუმინი | RAL 7016 | - |
| JФ4 | (Left) | 1 800 x 2 550 | 1 730 x 2 515 | 4.6 მ² | 364 | ალუმინი | RAL 7016 | - |
| JФ5 | (Right) | 1 800 x 2 550 | 1 730 x 2 515 | 4.6 მ² | 194 | ალუმინი | RAL 7016 | - |
| JФ6 | (Left) | 1000 x 2 550 | 930 x 2 515 | 2.5 მ² | 13 | ალუმინი | RAL 7016 | - |
| JФ7 | (Right) | 1000 x 2 550 | 930 x 2 515 | 2.5 მ² | 13 | ალუმინი | RAL 7016 | - |
| JФ8 | (Left) | 950 x 2 550 | 880 x 2 515 | 2.4 მ² | 50 | ალუმინი | RAL 7016 | - |
| JФ9 | (Right) | 950 x 2 550 | 880 x 2 515 | 2.4 მ² | 50 | ალუმინი | RAL 7016 | - |
| JФ10 | (Double Leaf) | 3 600 x 2 550 | 3 530 x 2 515 | 9.2 მ² | 16 | ალუმინი | RAL 7016 | - |
| Ф1 | (Left) | 2 400 x 2 300 | 2 330 x 2 230 | 5.2 მ² | 50 | ალუმინი | RAL 7016 | - |
| Ф2 | (Right) | 2 400 x 2 300 | 2 330 x 2 230 | 5.2 მ² | 50 | ალუმინი | RAL 7016 | - |
| Ф3 | - | 1 300 x 2 550 | 1 230 x 2 480 | 3.1 მ² | 16 | ალუმინი | RAL 7016 | - |
| Ф4 | (Left) | 1 400 x 1 450 | 1 380 x 1 430 | 1.9 მ² | 26 | ალუმინი | RAL 7016 | - |

**STUDIO 9**
architecture
design
construction


Web. studio9.ge
Email. info@studio9.ge
Mob. +995 599 88 44 80
Address. 30 Lubliana Str.Tbilisi
მის. თბილისი, ლუბლიანას ქ. N30


დამკვეთი:
Customer:

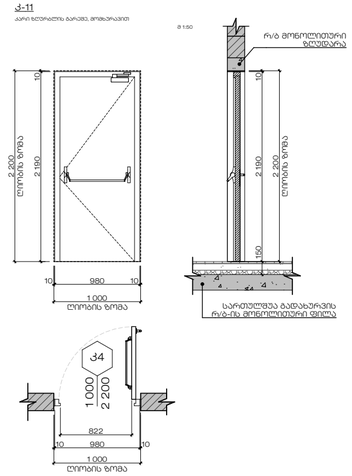შპს "ქეფითალ სითი გრუფ ინვესთ"

პროექტის დასახელება:
Project Title:

მრავალბინიანი საცხოვრებელი სახლი დიდ დილომში

ობიექტის მისამართი:
Project Address:

ქ.თბილისი, დავით აღმაშენებლის ხეივანი #200
ს/კ 01.10.06.005.007

შენიშვნა:
Notes:

1. ნახაზზე ზომები მოცემულია მილიმეტრებში.

2. მშენებლობის პროცესში ნებისმიერი ცვლილება უნდა შეთანხმდეს პროექტის ავტორთან.

3. ფურცლის კორექტირებით ავტომატურად უქმდება წინა ვარიანტი.

შემსრულებლები:
Performers:

| | | |
|---|---|---|
| დირექტორი | ანაკი ჩიაძე | |
| პროექტის ავტორი | მამუკა ჩიაძე | |
| მთ. არქიტექტორი | ლაშა ლეონიანიძე | |
| მთ. არქიტექტორი | ლევანი ბერიანაშვილი | |
| არქიტექტორი | ბორჯომი სანაპარელიძე | |
| არქიტექტორი | მანი პოპაშვილი | |
| არქიტექტორი | ნიკოლოზ ნინიძე | |
| არქიტექტორი | გიორგი შეკავაძე | |

ნახაზის დასახელება:
Drawing title:

კარ-ფანჯრების სპეციფიკაცია 01

სპეციფიკაცია

| | | |
|---|---|---|
| პროექტის სტადია: Drawing stage: | | #Project Status |
| თარიღი: Date: | 05.11.2026 | 2026 |
| ფურც. რაოდ. Pages | 163 | ფორმატი Format |
| ფურცელი # Index | 134 | A2 |
| მასშტაბი Drawing Scale | 1:50 | |





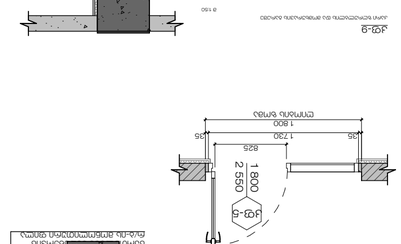










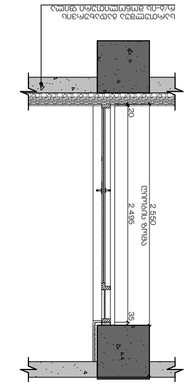

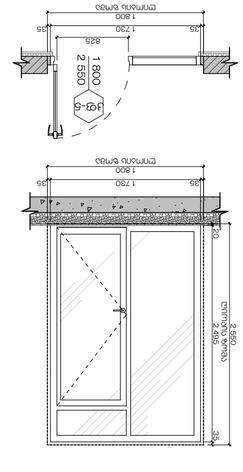







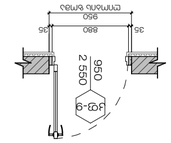

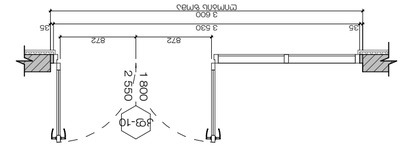

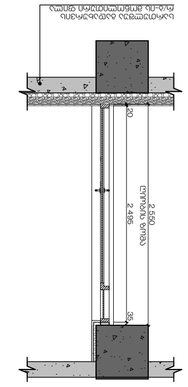

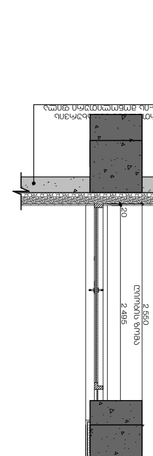









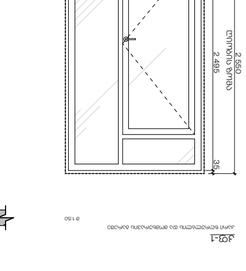







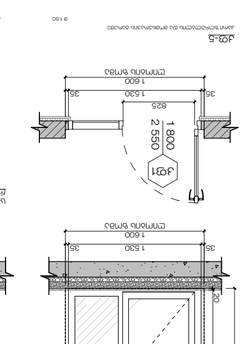





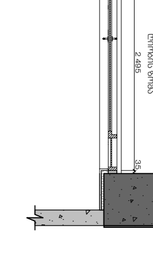























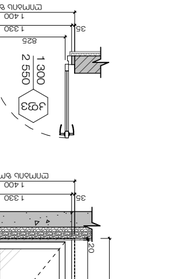

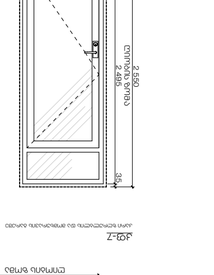

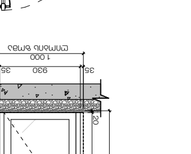

Ფ-1

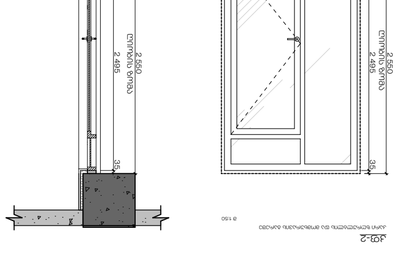მ 1:50

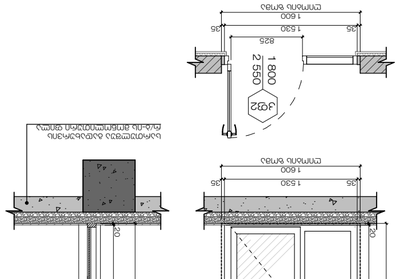


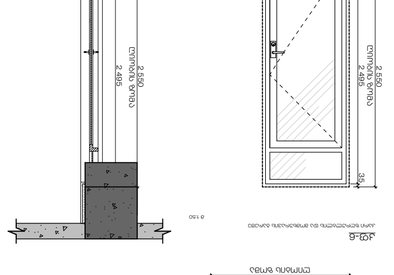Ფ-2

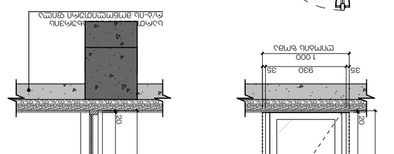მ 1:50

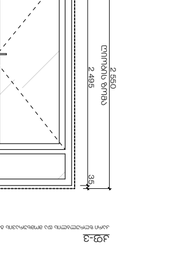


Ფ-3

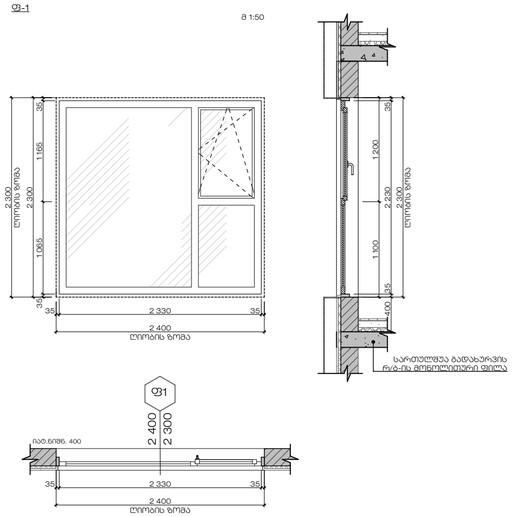მ 1:50




Ფ-4

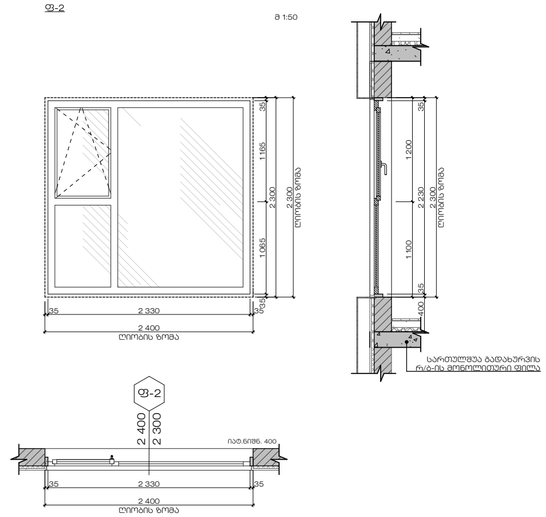მ 1:50




| ID | გაღება | ღიობის ზომა მმ | ნაკეთობის ზომა მმ | ფართობი | რაოდ. | მასალა | ფერი | ხმ. წთ. |
|---|---|---|---|---|---|---|---|---|
| Ჯ1 | (Left) | 1 000 x 2 200 | 980 x 2 190 | 2.2 მ² | 311 | მეტალი | RAL 7023 | 20 |
| Ჯ2 | (Right) | 1 000 x 2 200 | 980 x 2 190 | 2.2 მ² | 281 | მეტალი | RAL 7023 | 20 |
| Ჯ3 | (Left) | 1 000 x 2 200 | 980 x 2 190 | 2.2 მ² | 234 | მეტალი | RAL 7023 | 90 |
| Ჯ4 | (Right) | 1 000 x 2 200 | 980 x 2 190 | 2.2 მ² | 181 | მეტალი | RAL 7023 | 90 |
| Ჯ5 | (Left) | 950 x 2 200 | 930 x 2 190 | 2.0 მ² | 813 | - | - | - |
| Ჯ6 | (Right) | 950 x 2 200 | 930 x 2 190 | 2.0 მ² | 752 | - | - | - |
| Ჯ8 | (Double Leaf) | 2 000 x 2 200 | 1980 x 2 190 | 4.3 მ² | 20 | მეტალი | RAL 7023 | 90 |
| Ჯ9 | (Double Leaf) | 2 100 x 2 200 | 2080 x 2 190 | 4.6 მ² | 3 | მეტალი | RAL 7023 | - |
| Ჯ10 | (Left) | 1 000 x 2 000 | 980 x 2 190 | 2.2 მ² | 7 | მეტალი | RAL 7023 | - |
| Ჯ10 | (Right) | 1 000 x 2 000 | 980 x 2 190 | 2.2 მ² | 3 | მეტალი | RAL 7023 | - |
| ᲙᲤ1 | (Left) | 1 600 x 2 550 | 1 530 x 2 515 | 4.1 მ² | 420 | ალუმინი | RAL 7016 | - |
| ᲙᲤ2 | (Right) | 1 600 x 2 550 | 1 530 x 2 515 | 4.1 მ² | 334 | ალუმინი | RAL 7016 | - |
| ᲙᲤ3 | (Left) | 1 400 x 2 550 | 1 330 x 2 515 | 3.6 მ² | 1 | ალუმინი | RAL 7016 | - |
| ᲙᲤ4 | (Left) | 1 800 x 2 550 | 1 730 x 2 515 | 4.6 მ² | 364 | ალუმინი | RAL 7016 | - |
| ᲙᲤ5 | (Right) | 1 800 x 2 550 | 1 730 x 2 515 | 4.6 მ² | 194 | ალუმინი | RAL 7016 | - |
| ᲙᲤ6 | (Left) | 1000 x 2 550 | 930 x 2 515 | 2.5 მ² | 13 | ალუმინი | RAL 7016 | - |
| ᲙᲤ7 | (Right) | 1000 x 2 550 | 930 x 2 515 | 2.5 მ² | 13 | ალუმინი | RAL 7016 | - |
| ᲙᲤ8 | (Left) | 950 x 2 550 | 880 x 2 515 | 2.4 მ² | 50 | ალუმინი | RAL 7016 | - |
| ᲙᲤ9 | (Right) | 950 x 2 550 | 880 x 2 515 | 2.4 მ² | 50 | ალუმინი | RAL 7016 | - |
| ᲙᲤ10 | (Double Leaf) | 3 600 x 2 550 | 3 530 x 2 515 | 9.2 მ² | 16 | ალუმინი | RAL 7016 | - |
| Ფ1 | (Left) | 2 400 x 2 300 | 2 330 x 2 230 | 5.2 მ² | 50 | ალუმინი | RAL 7016 | - |
| Ფ2 | (Right) | 2 400 x 2 300 | 2 330 x 2 230 | 5.2 მ² | 50 | ალუმინი | RAL 7016 | - |
| Ფ3 | - | 1 300 x 2 550 | 1 230 x 2 480 | 3.1 მ² | 16 | ალუმინი | RAL 7016 | - |
| Ფ4 | (Left) | 1 400 x 1 450 | 1 380 x 1 430 | 1.9 მ² | 26 | ალუმინი | RAL 7016 | - |

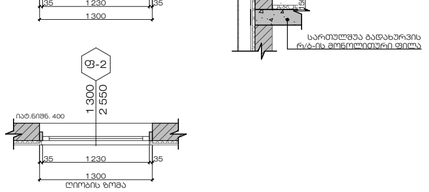
STUDIO 9
architecture
design
construction

Web. studio9.ge
Email. info@studio9.ge
Mob. +995 599 88 44 80
Address. 30 Lubliana Str.Tbilisi
მის. თბილისი, ლუბლიანას ქ. N30


დამკვეთი:
Customer:

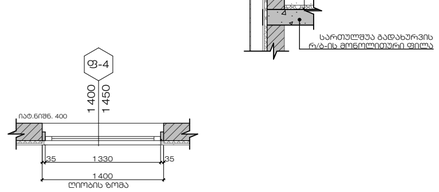შპს "ქეფითალ სითი გრუფ ინვესთ"

პროექტის დასახელება:
Project Title:

მრავალბინიანი საცხოვრებელი სახლი დიდ დილომში

ობიექტის მისამართი:
Project Address:

ქ.თბილისი, დავით აღმაშენებლის ხეივანი #200
ს/კ 01.10.06.005.007

შენიშვნა:
Notes:

1. ნახაზზე ზომები მოცემულია მილიმეტრებში.

2. მშენებლობის პროცესში ნებისმიერი ცვლილება უნდა შეთანხმდეს პროექტის ავტორთან.

3. ფურცლის კორექტირებით ავტომატურად უქმდება წინა ვარიანტი.

შემსრულებლები:
Performers:

| | | |
|---|---|---|
| თანამდებობა | სახელი,გვარი | ხელმოწერა |
| დირექტორი | აპაკი ჩხარია | |
| პროექტის ავტორი | მაგდა ჩხარია | |
| მთ. არქიტექტორი | ლაშა ლომინაძე | |
| მთ. არქიტექტორი | ლექსო ბერიანაშვილი | |
| არქიტექტორი | ბიორკი ისხარლიძე | |
| არქიტექტორი | ბეჟან პოპაშვილი | |
| არქიტექტორი | ნიკოლოზ ზვიადაძე | |
| არქიტექტორი | ბიორკი შეკაძე | |

ნახაზის დასახელება:
Drawing title:

ᲙᲐᲠ-ᲤᲐᲜᲯᲠᲔᲑᲘᲡ ᲡᲞᲔᲪᲘᲤᲘᲙᲐᲪᲘᲐ 03

სპეციფიკაცია

პროექტის სტადია:
Drawing stage: #Project Status

| | | |
|---|---|---|
| თარიღი: Date: | 05.11.2026 | 2026 |
| ფურც. რაოდ. Pages | 163 | ფორმატი Format |
| ფურცელი # Index | 136 | A2 |
| მასშტაბი Drawing Scale | 1:50 | |