A100
1 : 100

-1 სართულის გეგმა

Author

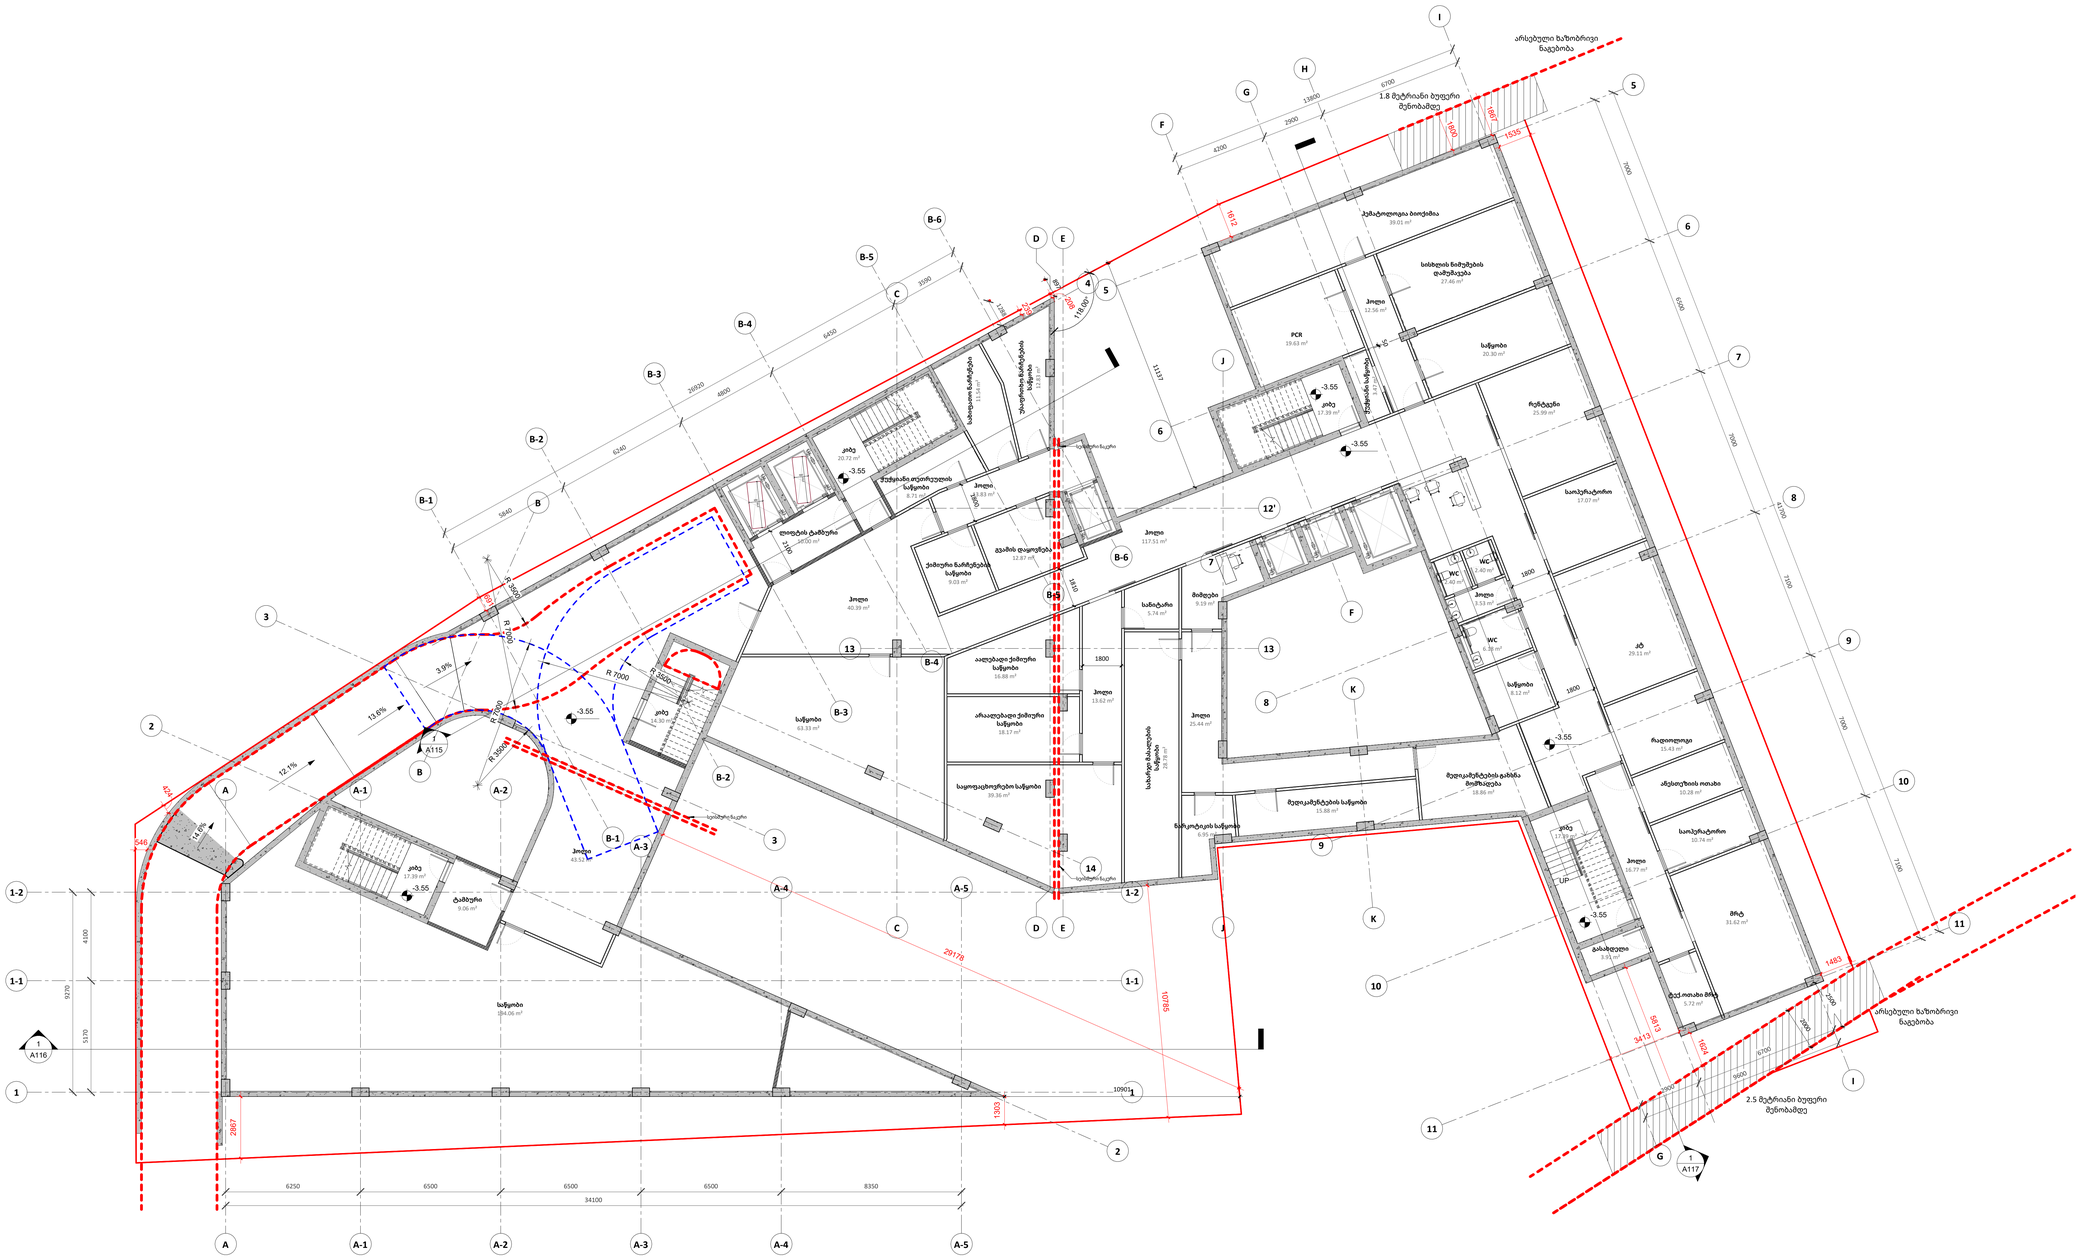
არსებული ბაზისპირი ნაგებობა
1.8 მეტრიანი ბეტონი მენობაზედე
2.5 მეტრიანი ბეტონი მენობაზედე
ლაბორატორია
საშხაპის ოთახების დამოუკიდებელი
PCR
სველი წერტილის სველი
საწყობი
რიგებები
საოპერატორიო
WC
საწყობი
ჰოლი
ლიფტის ტამბური
ქალების ტუალეტი
ვენტილაციის სველი
ჰოლი
ქალების ტუალეტი
ვენტილაციის სველი
ჰოლი
სანიტარი
მიმღები
ჰოლი
საწყობი
ჰოლი
საწყობი
ჰოლი
საწყობი

A101
1 : 100

0 სართულის გეგმა

Author


ყრუ კედელი 120 წყვილი ცეცხლმედეგობით
1.8 მეტრიანი ბეტონი მეზობელზე
ოპერატორი
ლიფტი
ბიბლიოთეკა
ოფისის ქვეშე
სველი წერტილი
სველი წერტილი
სველი წერტილი

A102
1 : 100

1 სართულის გეგმა

Author

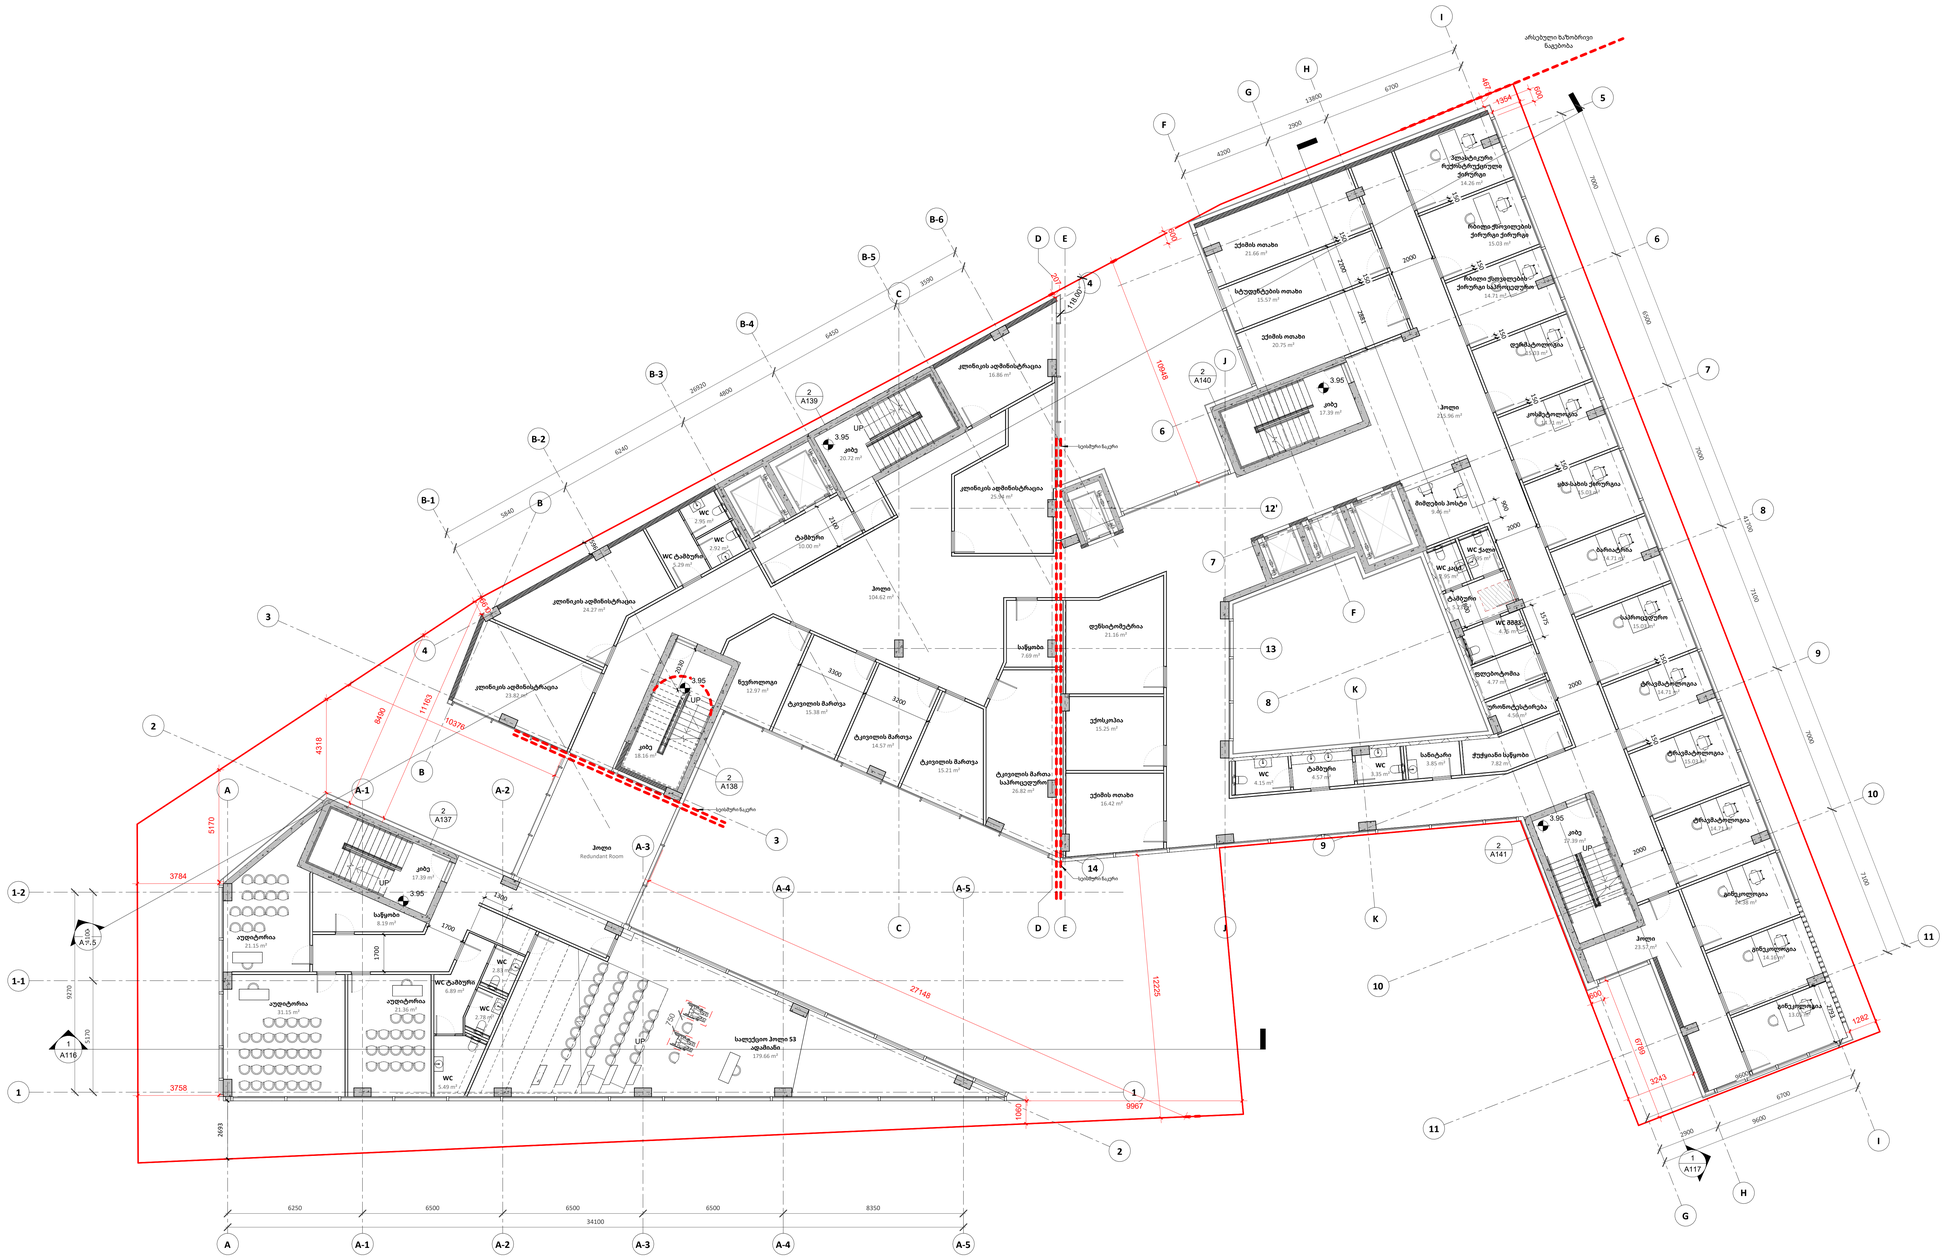
ქვაბის ოთახი
21.66 m²
ქვაბის ოთახი
20.75 m²
კლიენტის ადმინისტრაცია
16.86 m²
კლიენტის ადმინისტრაცია
21.76 m²
კლიენტის ადმინისტრაცია
24.27 m²
კლიენტის ადმინისტრაცია
23.81 m²
WC
2.95 m²
WC
2.92 m²
WC ტამბური
2.69 m²
ტამბური
10.00 m²

A103
1 : 100

2 სართულის გეგმა

Author

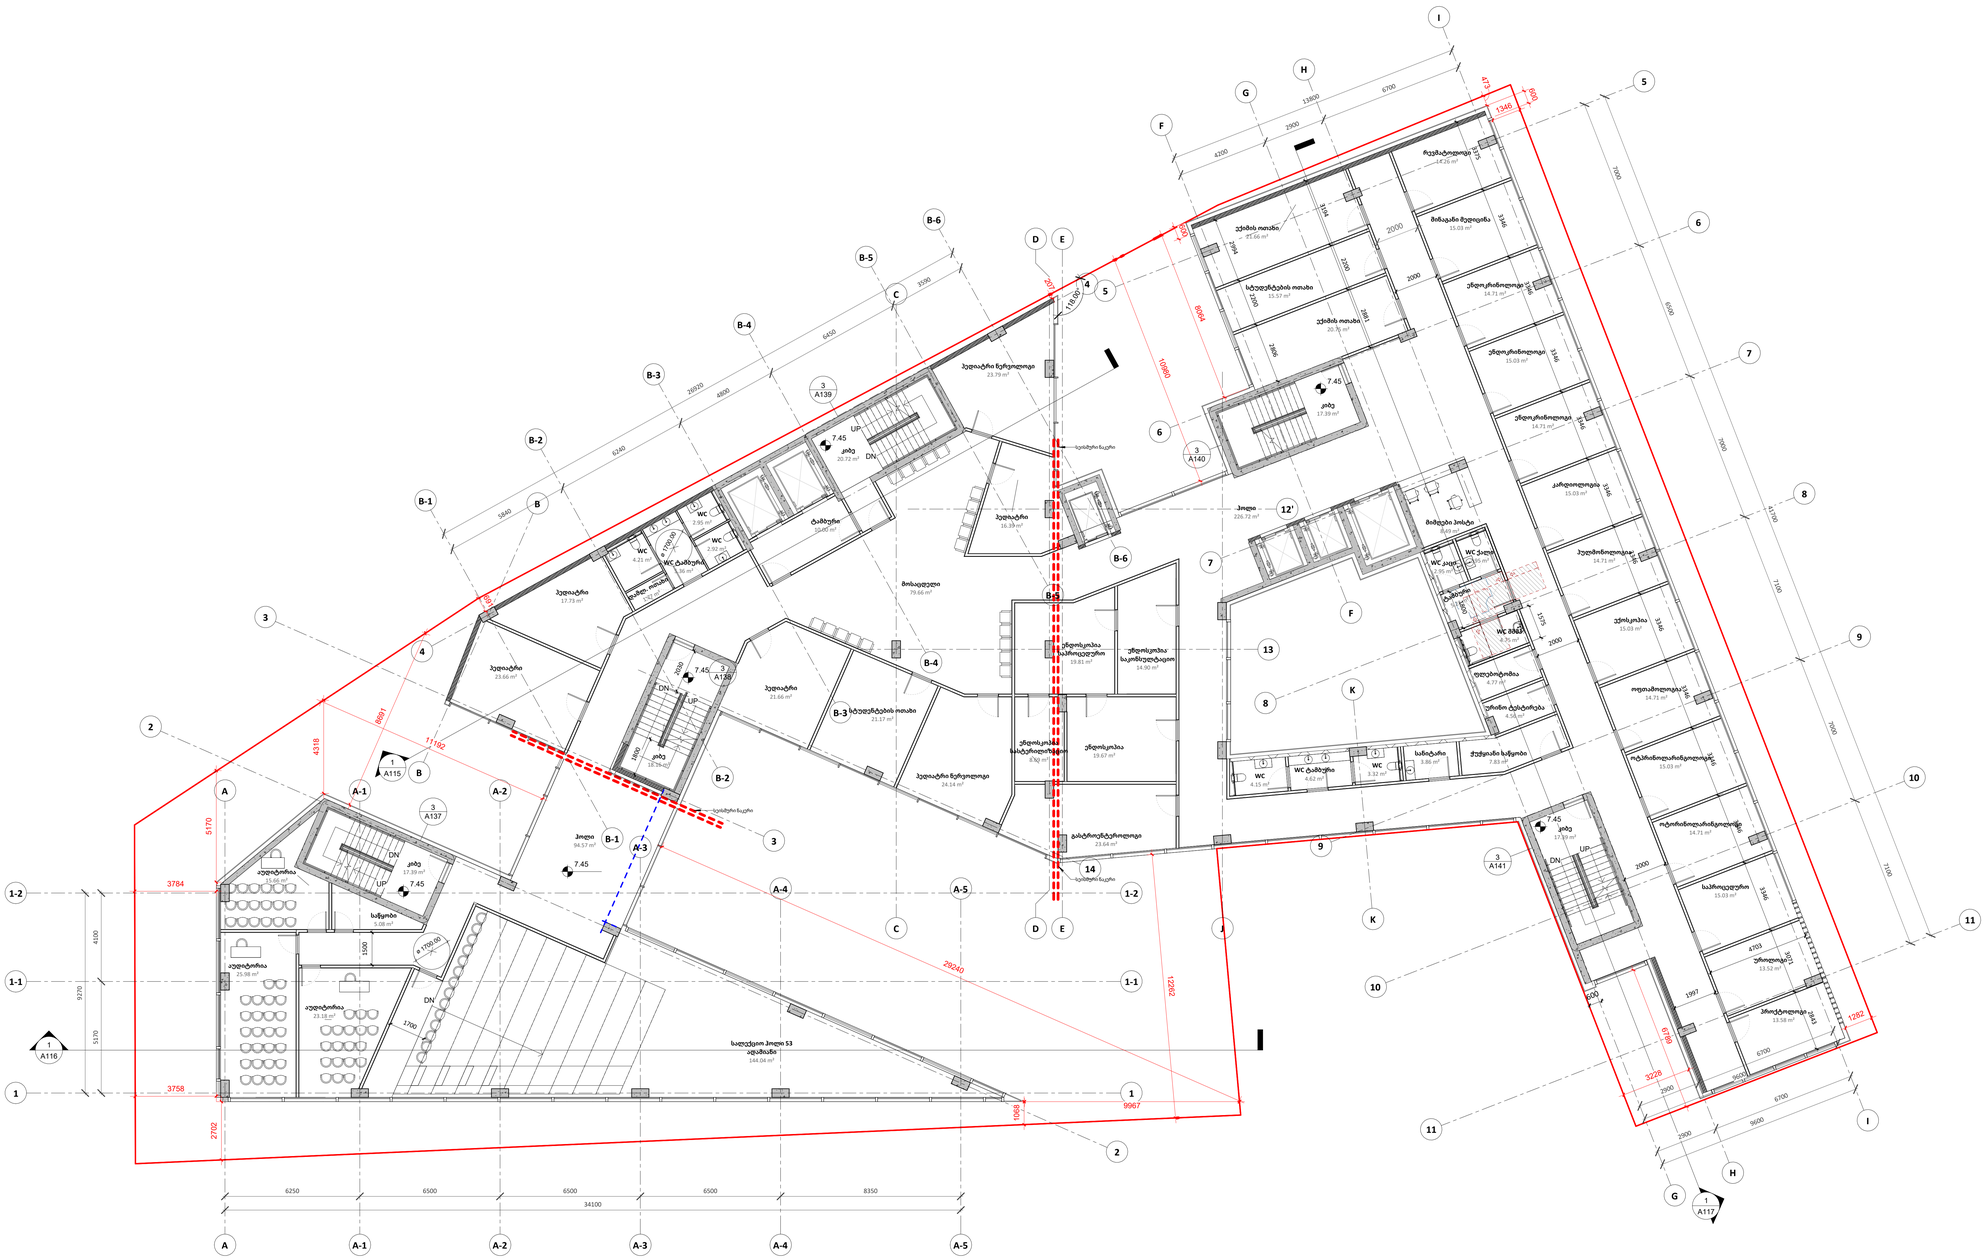
B-6
B-5
B-4
B-3
B-2
B-1
B
C
D
E
F
G
H
I
1
2
3
4
5
6
7
8
9
10
11
12'
13
14
A
A-1
A-2
A-3
A-4
A-5
K
1-1
1-2
12
ტამბური 10.60 m²
WC 4.95 m²
WC 2.92 m²
WC ტამბური 4.21 m²
მოსაცდელი 79.66 m²

A104
1 : 100

3 სართულის გეგმა

Author

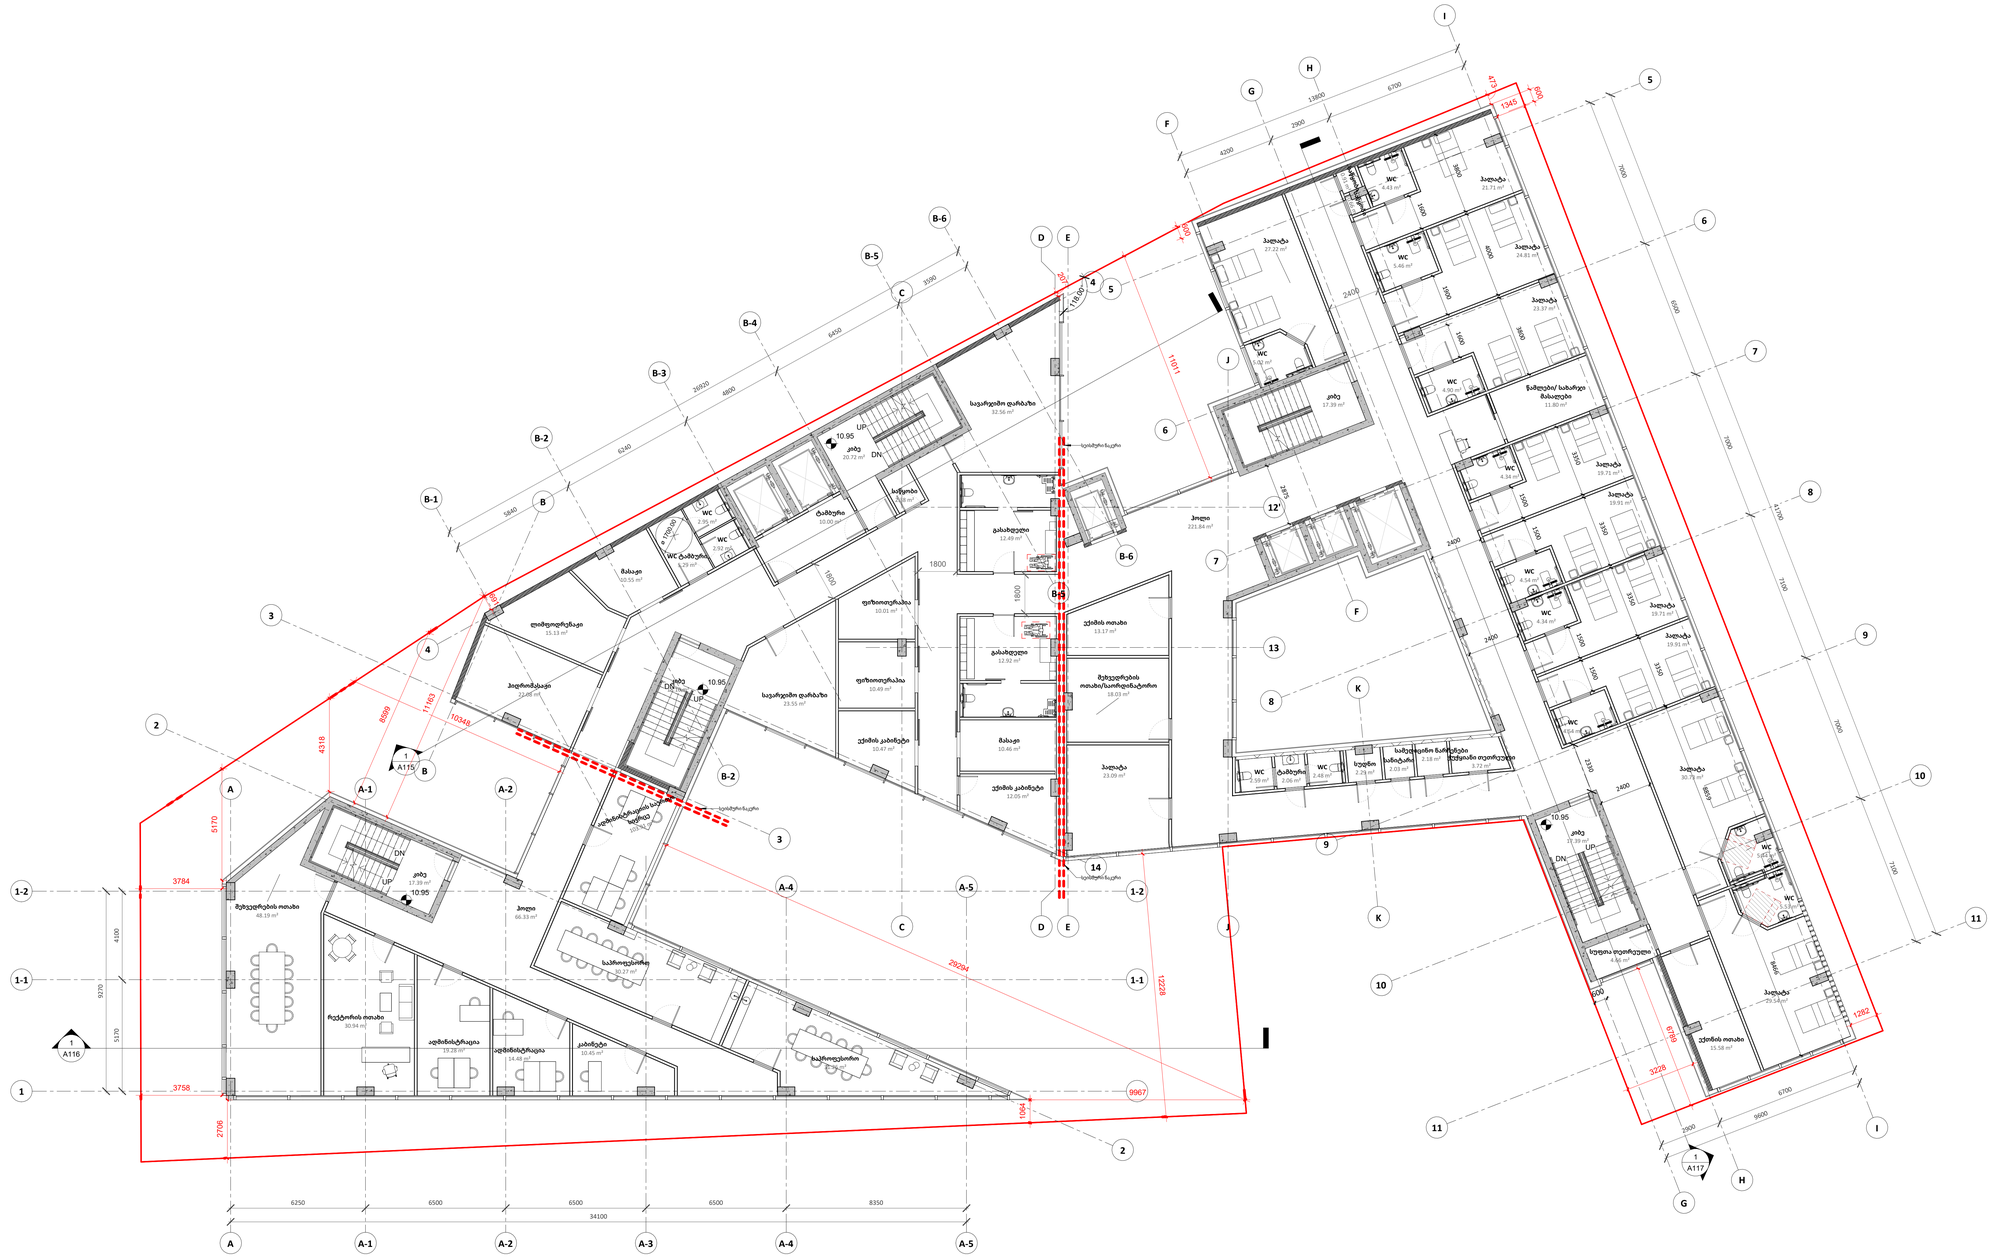
სავარჯიშო დარბაზი
32.56 m²
მასაჟი
10.22 m²
WC ტანმორჩილი
4.19 m²
ტანმორჩილი
10.35 m²
სველი წერტილი
4.19 m²
WC
2.95 m²
WC
2.92 m²
კიბე
20.72 m²
UP
DN
10.95
ფიზიოთერაპია
10.01 m²
ფიზიოთერაპია
10.49 m²
გასახდელი
12.49 m²
გასახდელი
12.92 m²
მასაჟი
10.46 m²
ქვემის კაბინეტები
10.47 m²
ქვემის კაბინეტები
12.05 m²

A105
1 : 100

4 სართულის გეგმა

Author

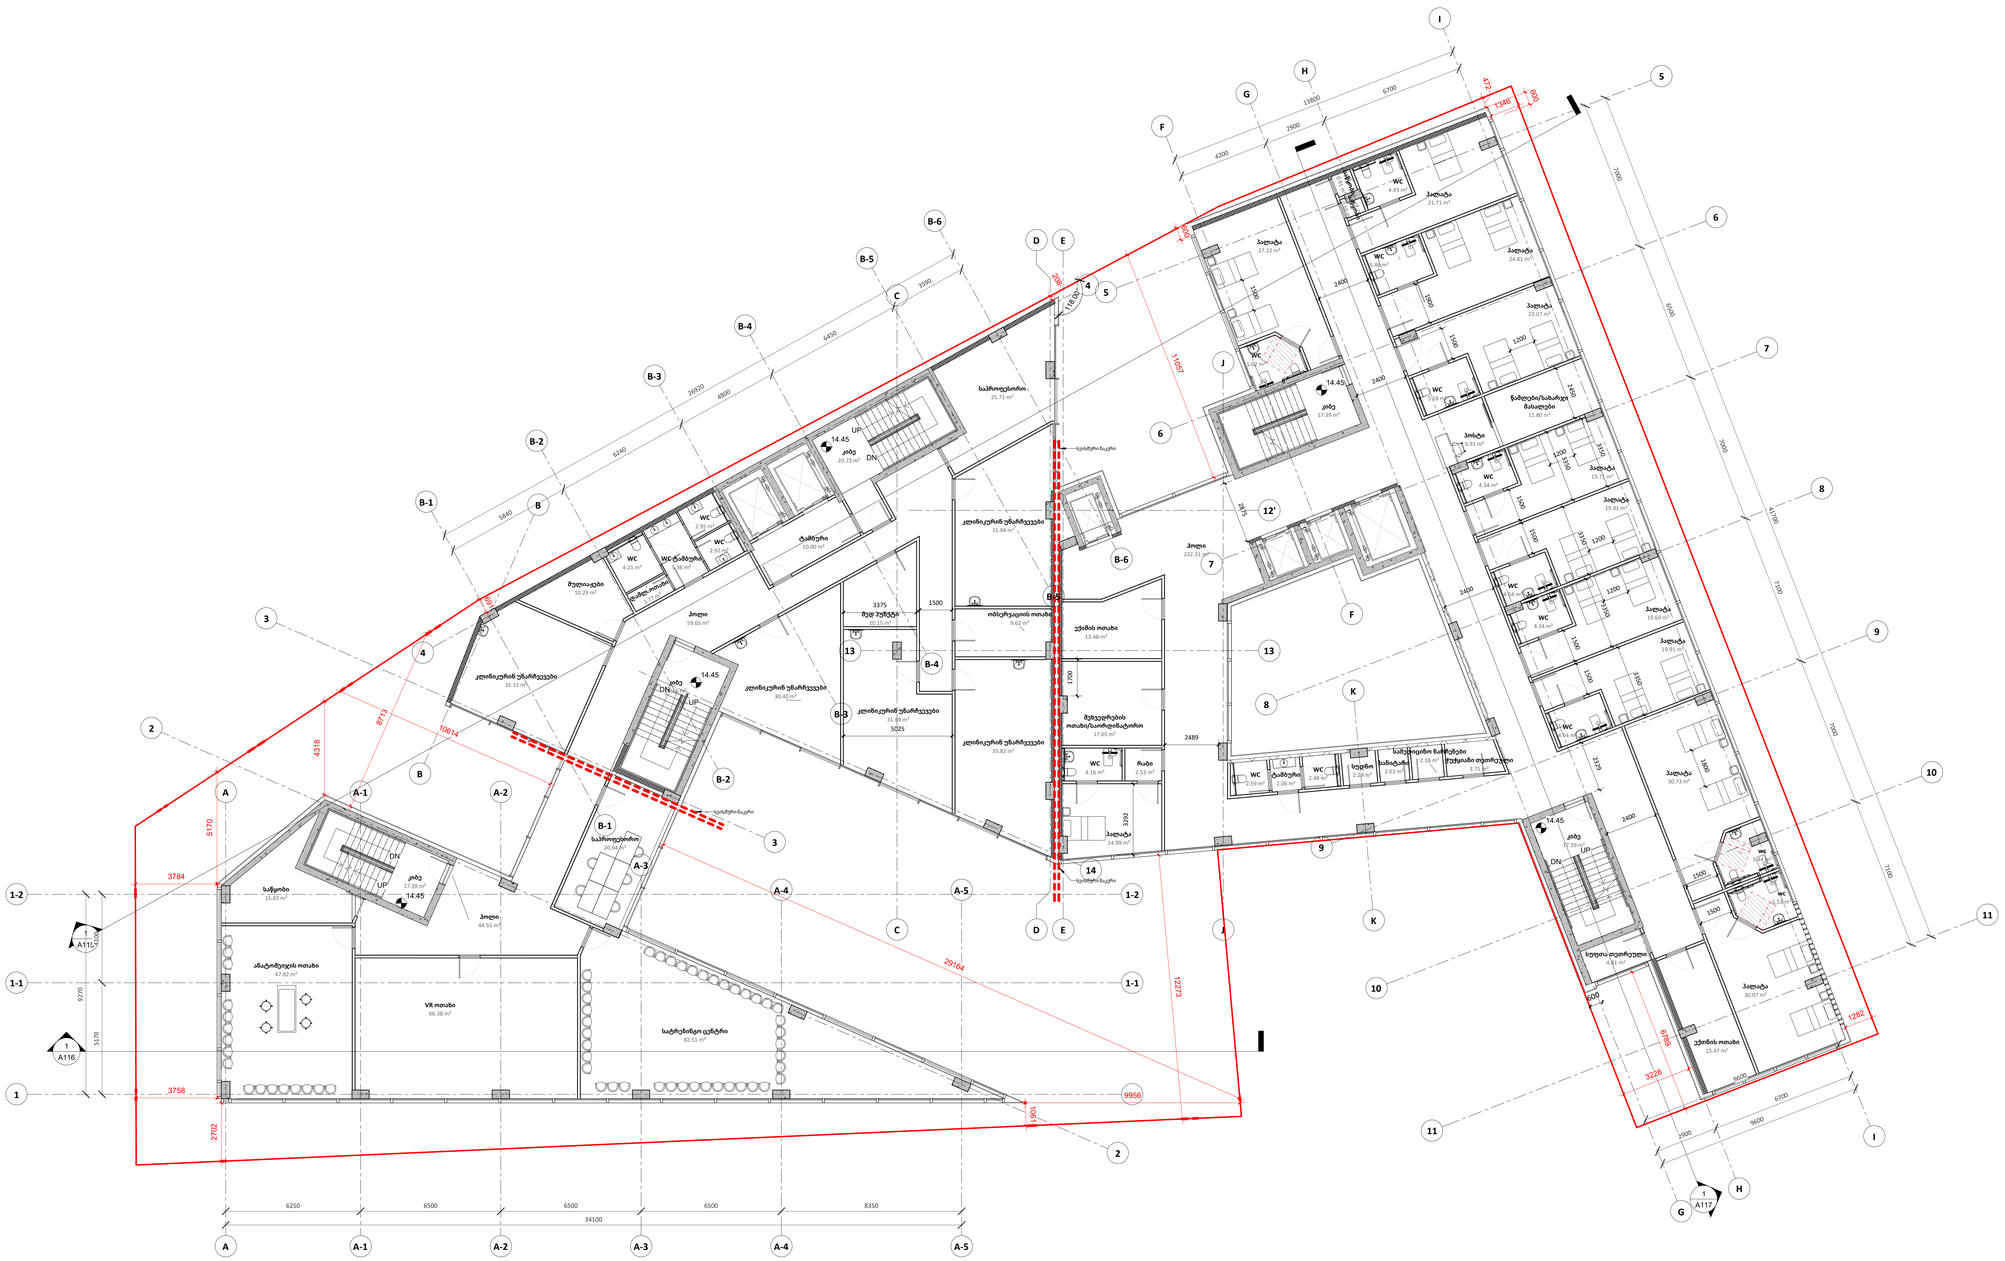
B-6
B-5
B-4
B-3
B-2
B-1
B
C
D
E
F
G
H
I
J
K
1
2
3
4
5
6
7
8
9
10
11
12'
13
14
A
A-1
A-2
A-3
A-4
A-5
1-2
1-1
საპროექციოსარო
25.71 m²
ტამბური
10.00 m²
კიბე
20.73 m²
14.45
UP
DN
WC
2.92 m²
WC-ტამბური
4.19 m²
WC
4.21 m²
9.62 m²
ჯენიტორის ოთახი
13.48 m²
17.65 m²
WC
4.16 m²
რიახი
2.53 m²
საპროექციოსარო
30.56 m²
კიბე
17.39 m²
საწყობი
15.33 m²
ადატირების ოთახი
47.82 m²
VR ოთახი
66.38 m²
სატრენინგო ცენტრი
82.51 m²
ჰოლი
59.65 m²
ჰოლი
44.92 m²
ჰოლი
222.19 m²
კლინინგერის უნარჩენეები
31.12 m²
კლინინგერის უნარჩენეები
30.40 m²
კლინინგერის უნარჩენეები
31.89 m²
კლინინგერის უნარჩენეები
35.82 m²
კლინინგერის უნარჩენეები
31.94 m²
10.29 m²
WC
4.21 m²
WC
2.92 m²
WC
2.59 m²
WC
2.06 m²
WC
2.48 m²
ტამბური
2.06 m²
სველი წერტილი
2.20 m²
WC
4.43 m²
ბალიტა
21.71 m²
ბალიტა
27.22 m²
WC
4.44 m²
ბალიტა
24.81 m²
WC
4.44 m²
ბალიტა
23.07 m²
WC
4.44 m²
წაზრები/საბარები მასალები
11.80 m²
ბალიტა
19.71 m²
WC
4.34 m²
ბალიტა
19.91 m²
WC
4.34 m²
ბალიტა
19.69 m²
WC
4.34 m²
ბალიტა
19.91 m²
WC
4.34 m²
ბალიტა
30.73 m²
WC
4.34 m²
WC
4.34 m²
ბალიტა
30.07 m²
ჯენიტის ოთახი
15.47 m²
ზეღია თეთრეული
4.81 m²
კიბე
17.39 m²
კიბე
17.39 m²
14.45
UP
DN
3784
5170
9970
5170
3758
2702
6250
6500
6500
6500
8350
34100
29164
9956
1910
12273
10614
8713
4318
3375
3292
2489
1500
1300
2400
2300
2200
1100
1200
1500
2000
2400
2329
1500
1500
1500

A106
1 : 100

5 სართულის გეგმა

Author

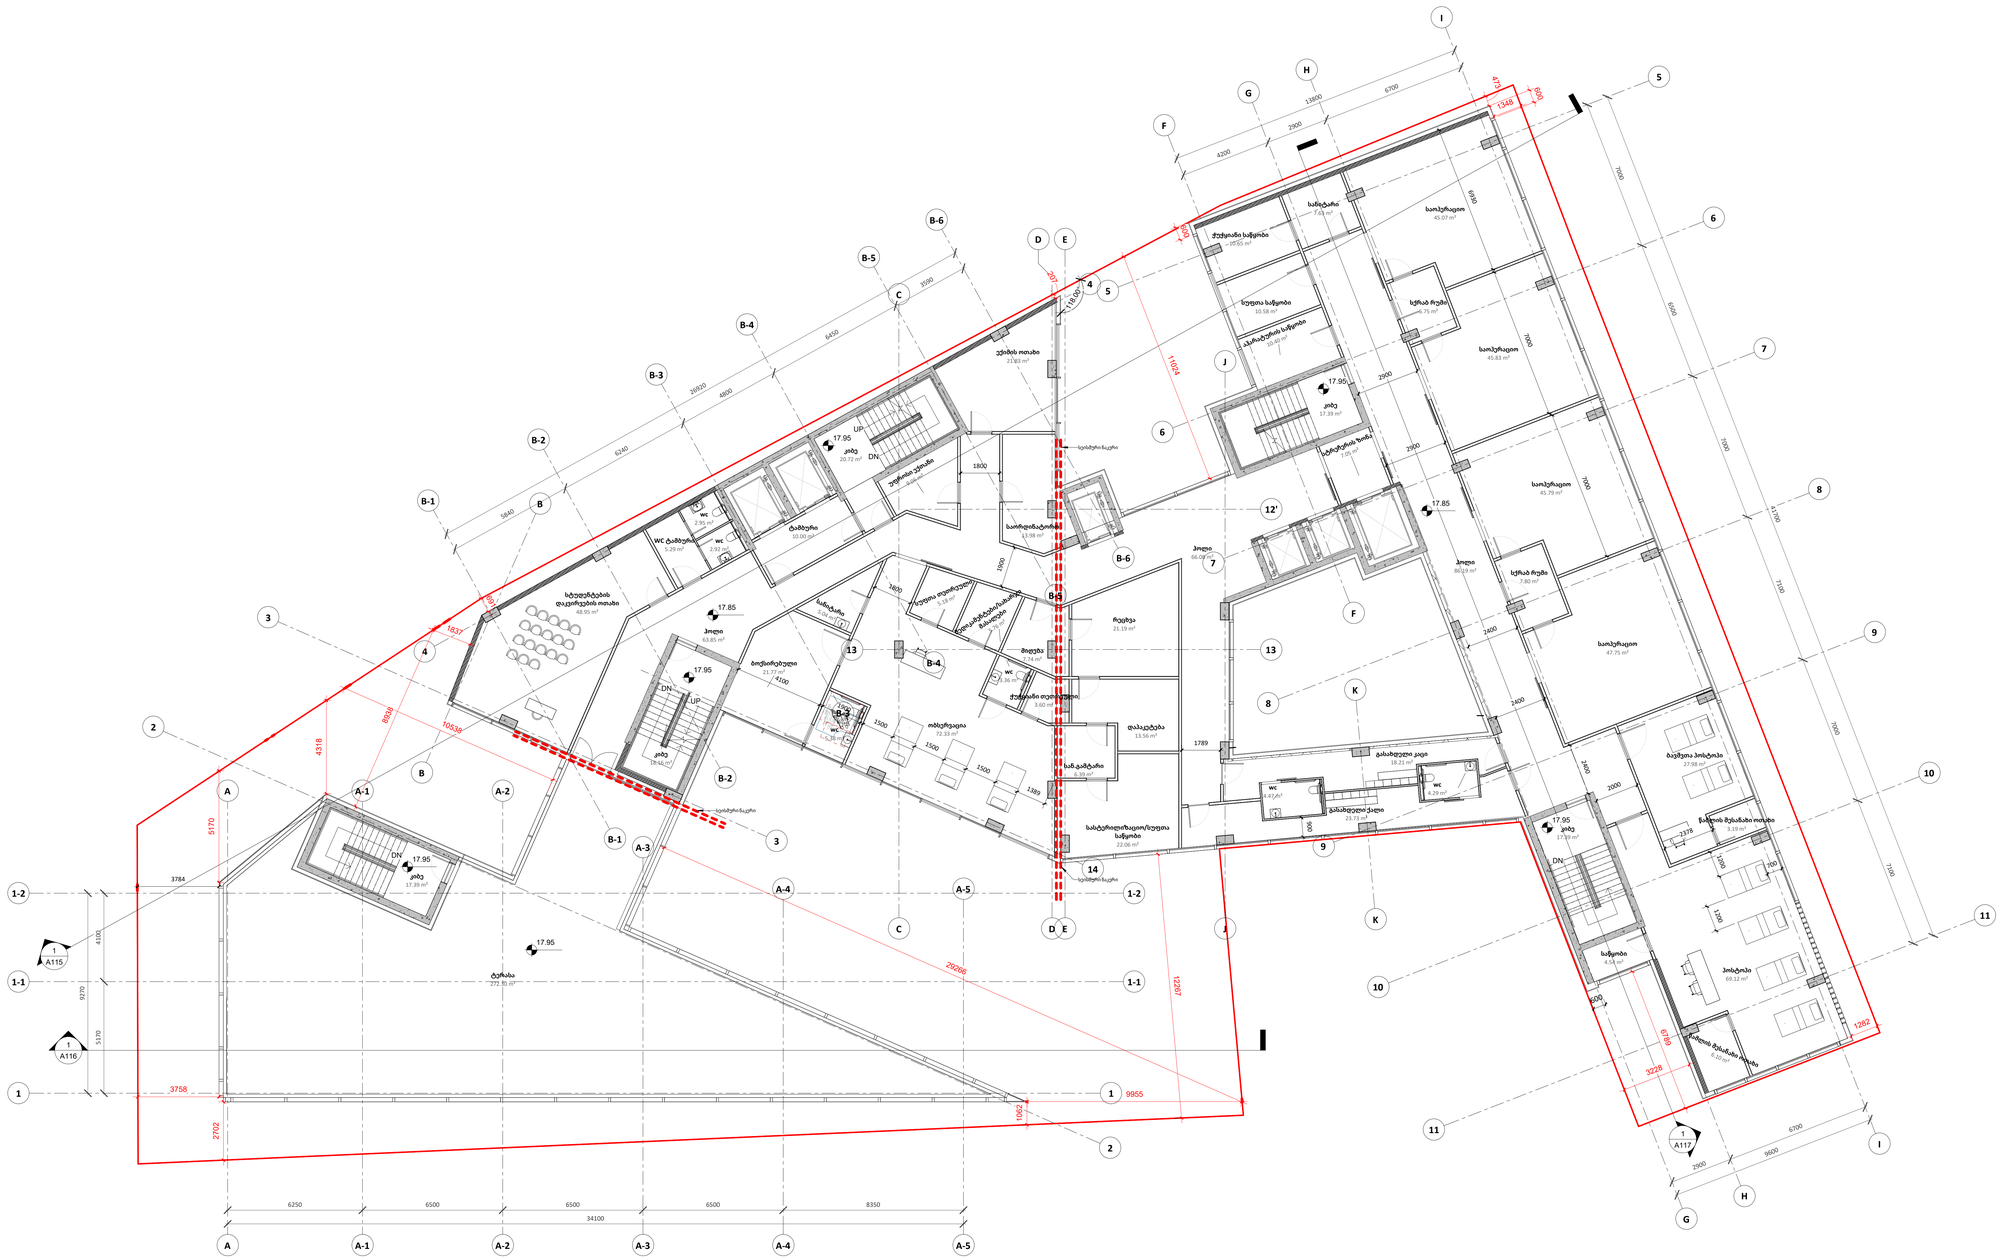
სტუდენტების დასვენების ოთახი
48.95 m²
wc ტამბური
3.29 m²
wc
2.95 m²
wc
2.92 m²
ტამბური
10.00 m²
17.95
კიბე
20.72 m²
UP
DN
სალტეები
1.00 m²
საორიენტაციო
13.98 m²
17.85
ჰოლი
63.85 m²

A107
1 : 100

6 სართულის გეგმა

Author

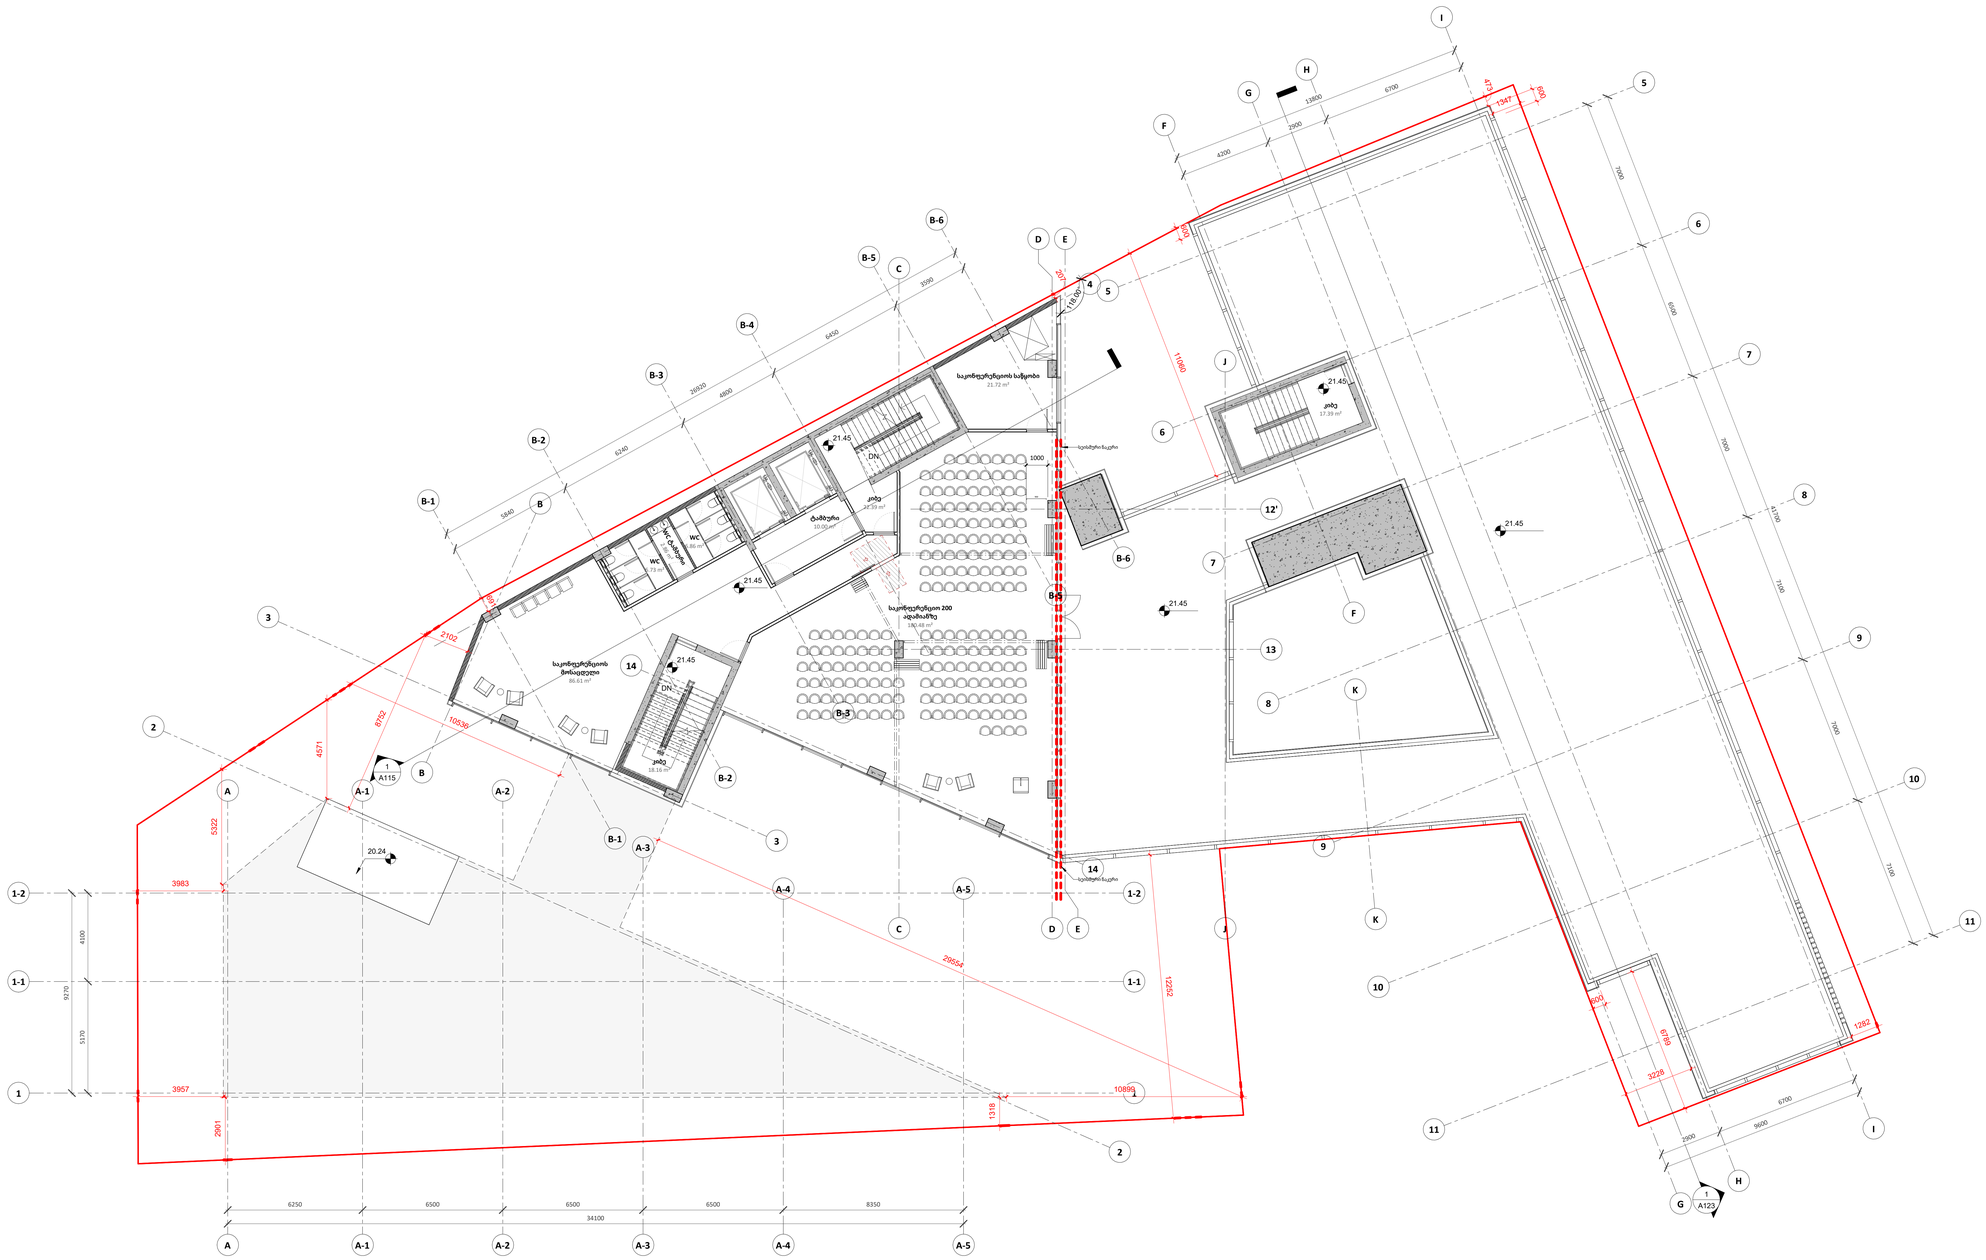

A0

A107

სათაური / Sheet Name

6 სართულის გეგმა

NS Studio
0179 ბაზალეთის ქუჩა 3
ქ. თბილისი, საქართველო.
Tel: 593 27 88 58
info@nsstudio.ge

პროექტი / Project

ქალაქი თბილისი, ძმები ყურაშვილების ქუჩა, N 12.
პეტრე შოთაძის სახელობის თბილისის სამედიცინო აკადემია

ინფორმაცია დამკვეთის შესახებ

-

სიტუაციური გეგმა / Situation Plan

სქემატრული განლლა /Building Elevation

შენიშვნა / Note

ექსპლიკაცია / Legend

- A — ღერძი
- 00 / A000 — ფატალის ნომერი / ფურცლის ნომერი
- 00 / A000 — ჭრილის ნომერი / ფურცლის ნომერი
- იატაკის მოპირკეთების ნიშნული

FFL იატაკის მოპირკეთების ნიშნული
SSL სტურქტურული ფილის ნიშნული

23/07/2026

ლუკა ჩაგანავა
ნინო ჭანტურია
ვახტანგ ცხოვრებაშვილი
ელენე ედიშერაშვილი
ლევან არველაძე

NS Studio

A108
1 : 100

7 სართულის გეგმა

Author

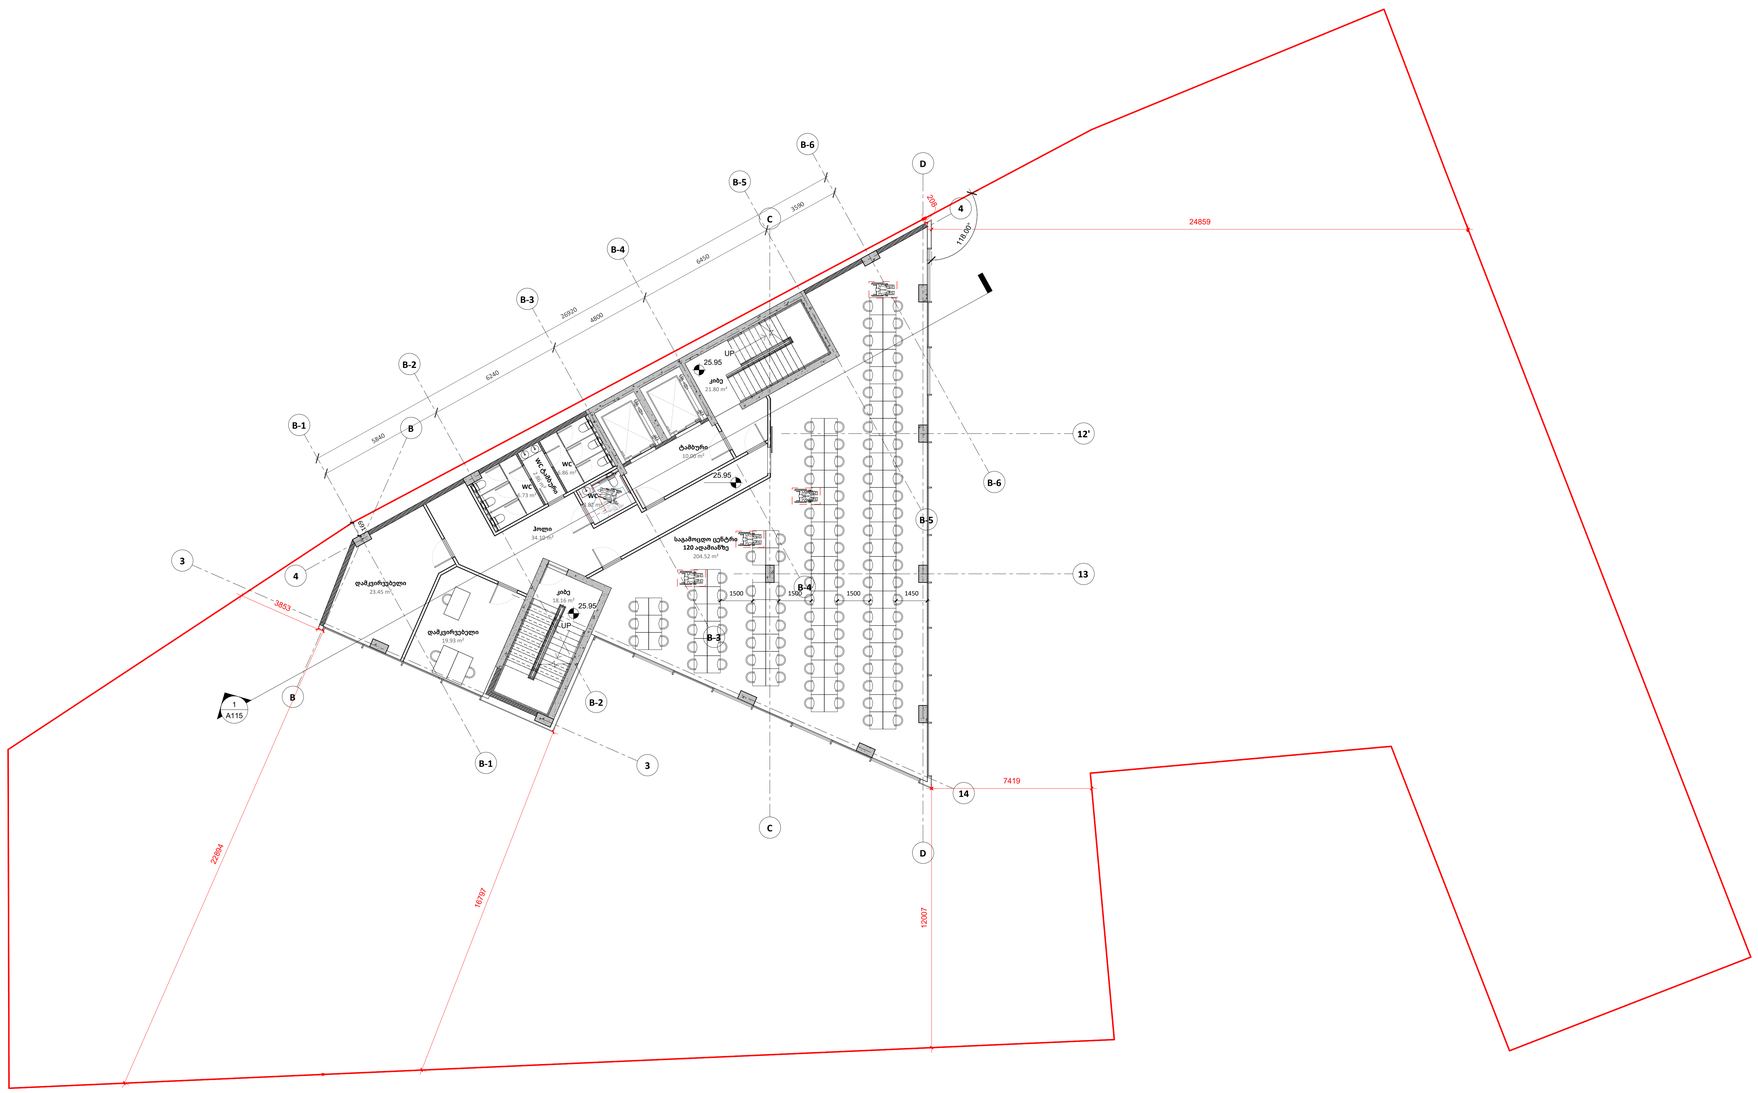

A0

A108

სათაური / Sheet Name

7 სართულის გეგმა

NS Studio
0179 ბაზალეთის ქუჩა 3
ქ. თბილისი, საქართველო.
Tel: 593 27 88 58
info@nsstudio.ge

პროექტი / Project

ქალაქი თბილისი, ძმები ყურაშვილების ქუჩა, N 12.
პეტრე შოთაძის სახელობის თბილისის სამედიცინო აკადემია

ინფორმაცია დამკვეთის შესახებ

-

სიტუაციური გეგმა / Situation Plan

სქემატური განლა /Building Elevation

შენიშვნა / Note

ექსპლიკაცია / Legend

- A — ღერძი
- 00 / A000 — ფიტალის ნომერი / ფურცლის ნომერი
- 00 / A000 — ჭრილის ნომერი / ფურცლის ნომერი
- იატაკის მოპირკეთების ნიშნული

FFL იატაკის მოპირკეთების ნიშნული
SSL სტრუქტურული ფილის ნიშნული

23/07/2026

ლუკა ჩაგანავა
ნინო ჭანტურია
ვახტანგ ცხოვრებაშვილი
ელენე ედიშერაშვილი
ლევან არველაძე

NS Studio

A109
1 : 100

8 სართულის გეგმა

Author

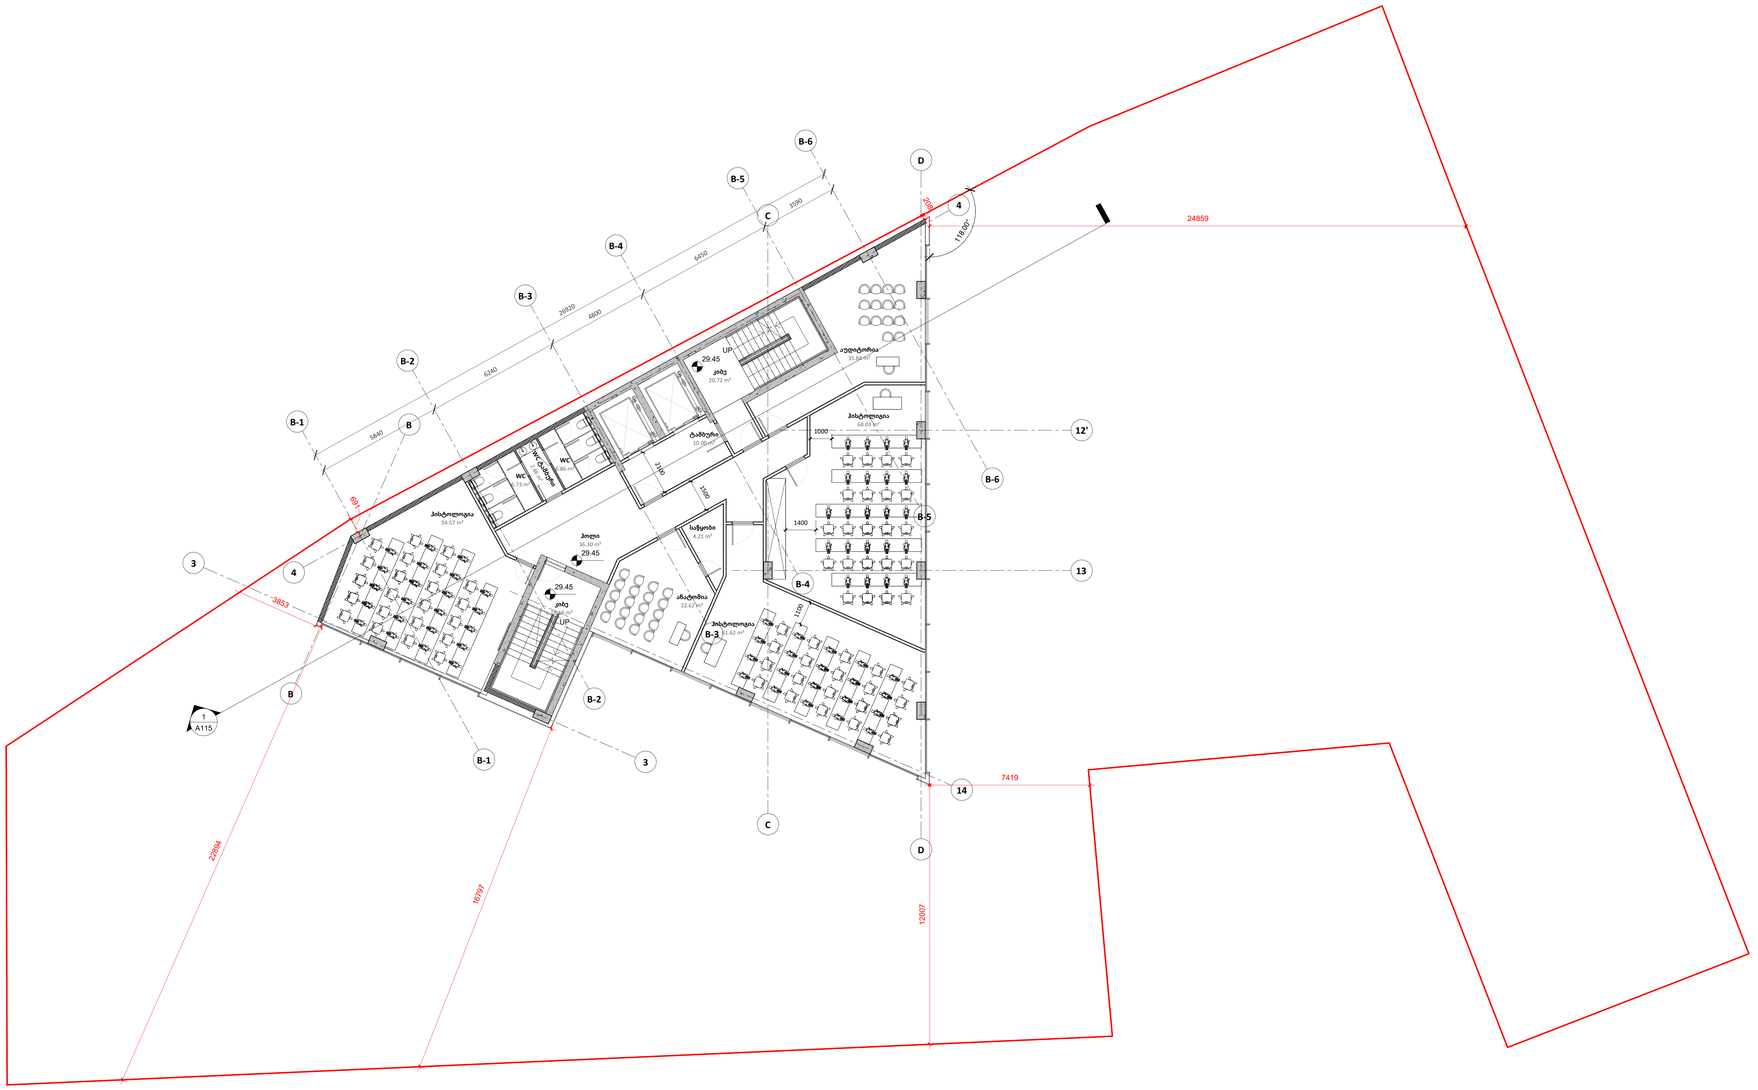

A0

A109

სათაური / Sheet Name

8 სართულის გეგმა

NS Studio
0179 ბაზალეთის ქუჩა 3
ქ. თბილისი, საქართველო.
Tel: 593 27 88 58
info@nsstudio.ge

პროექტი / Project

ქალაქი თბილისი, ძმები ყურაშვილების ქუჩა, N 12.
პეტრე შოთაძის სახელობის თბილისის სამედიცინო აკადემია

ინფორმაცია დამკვეთის შესახებ

-

სიტუაციური გეგმა / Situation Plan

სქემატური განლაგება /Building Elevation

შენიშვნა / Note

ექსპლიკაცია / Legend

- A — ღერძი
- 00 / A000 — ფატალის ნომერი / ფურცლის ნომერი
- 00 / A000 — ჭრილის ნომერი / ფურცლის ნომერი
- იატაკის მოპირკეთების ნიშნული

FFL იატაკის მოპირკეთების ნიშნული
SSL სტრუქტურული ფილის ნიშნული

23/07/2026

ლუკა ჩაგანავა
ნინო ჭანტურია
ვახტანგ ცხოვრებაშვილი
ელენე ედიშერაშვილი
ლევან არველაძე

NS Studio

A110
1 : 100

9 სართულის გეგმა

Author

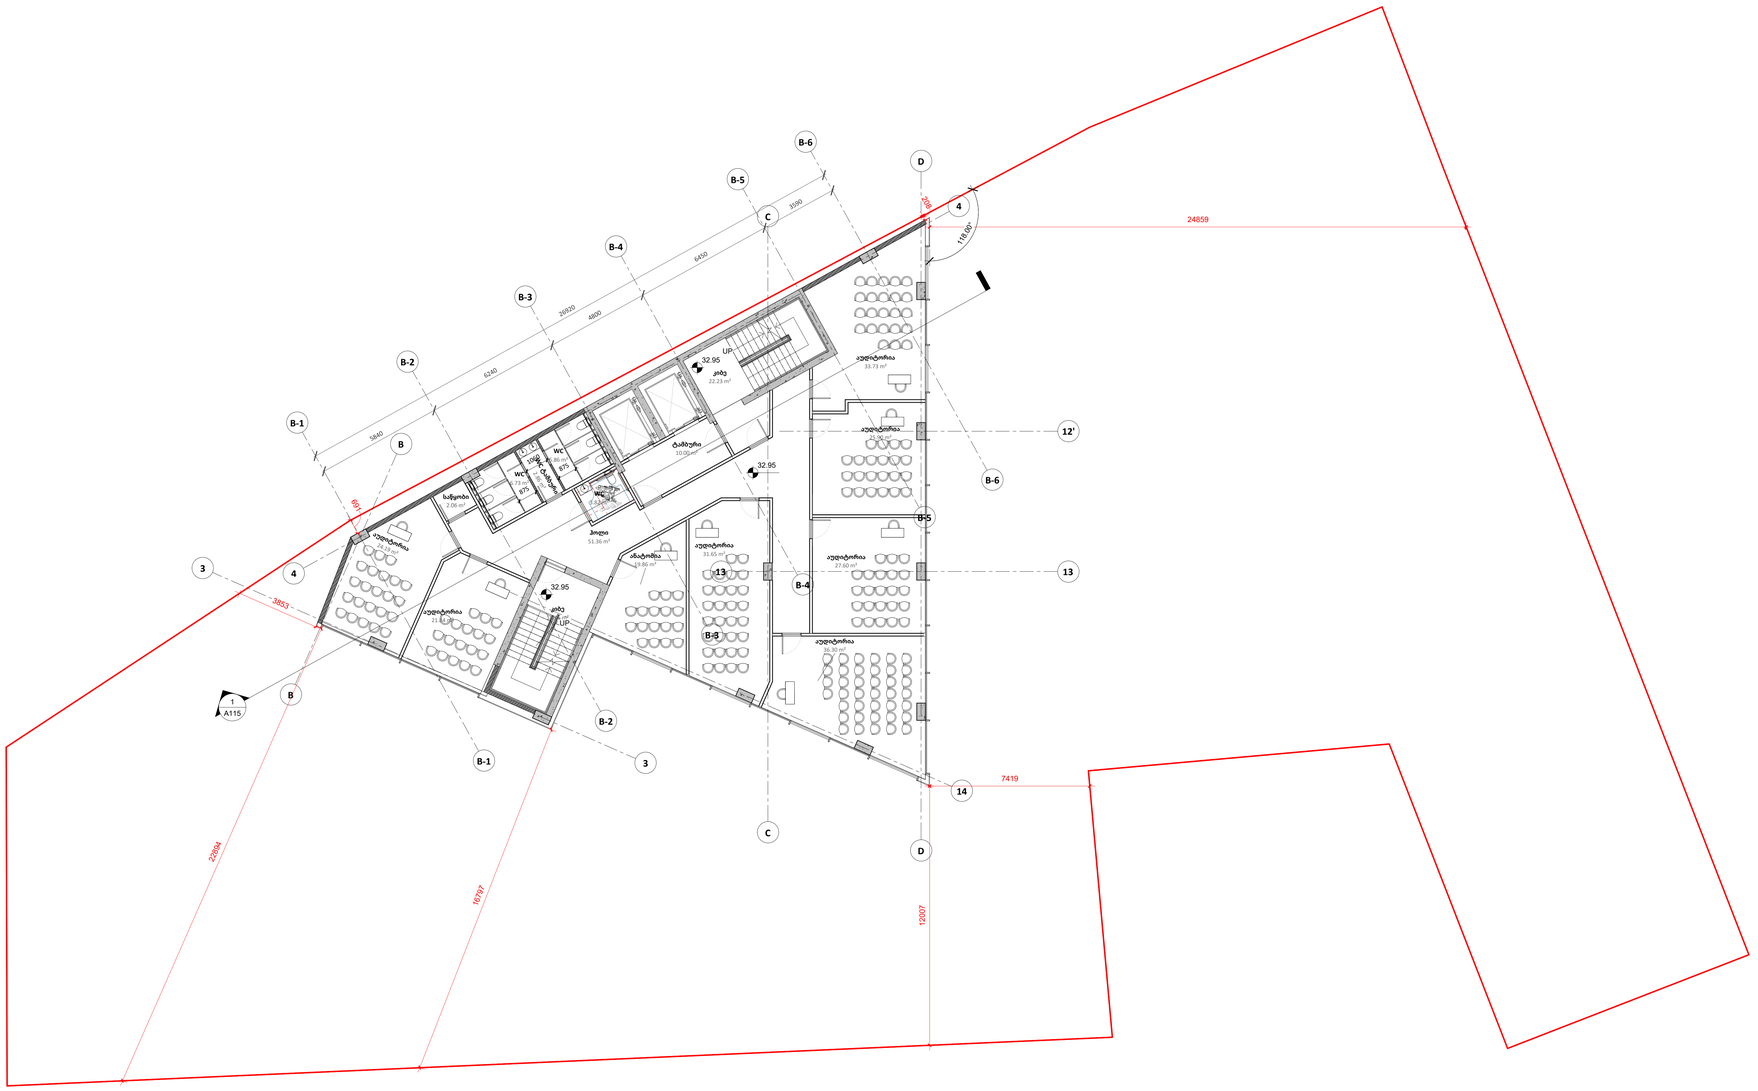
B-6
B-5
B-4
B-3
B-2
B-1
B
C
D
3
4
12'
13
14
24859
7419
12007
16797
22894
3853
118.80°
32.95
UP

A111
1 : 100

10 სართულის გეგმა
Author

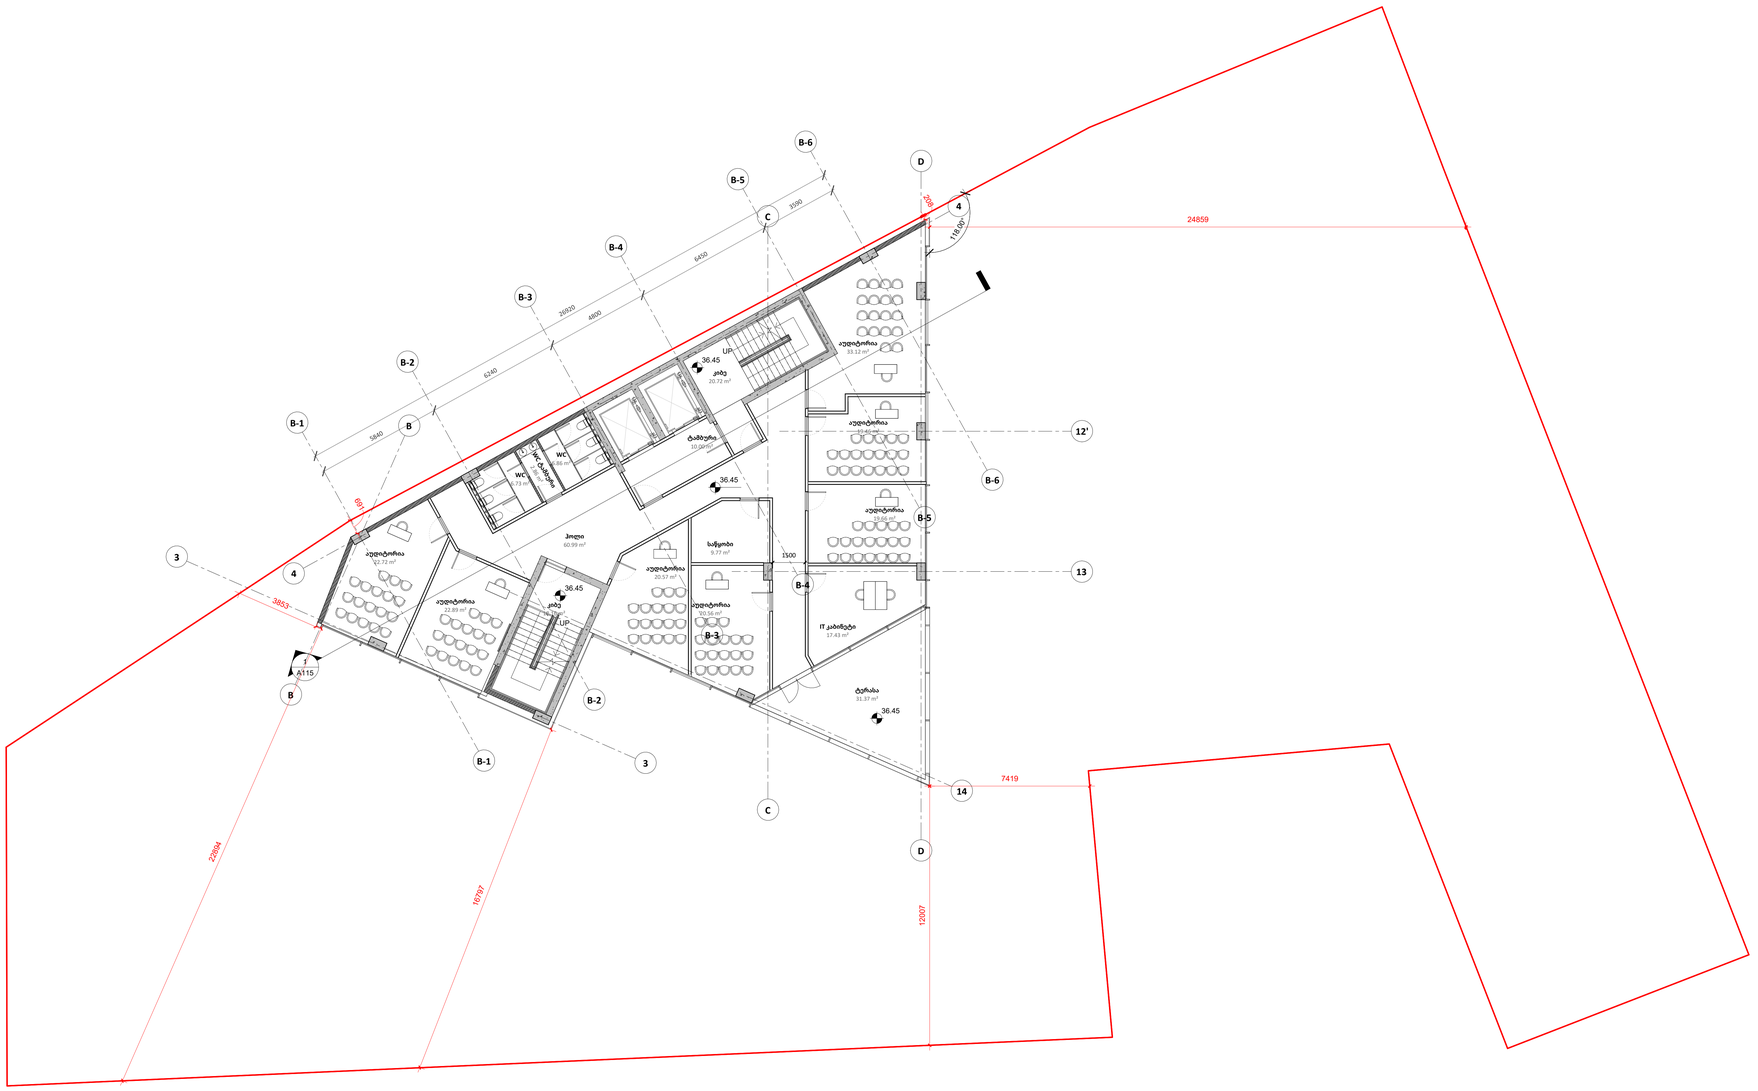

A0

A111

სათაური / Sheet Name

10 სართულის გეგმა

NS Studio
0179 ბაზალეთის ქუჩა 3
ქ. თბილისი, საქართველო.
Tel: 593 27 88 58
info@nsstudio.ge

პროექტი / Project

ქალაქი თბილისი, ძმები ყურაშვილების ქუჩა, N 12.
პეტრე შოთაძის სახელობის თბილისის სამედიცინო აკადემია

ინფორმაცია დამკვეთის შესახებ

-

სიტუაციური გეგმა / Situation Plan

სქემატრული განლლა /Building Elevation

შენიშვნა / Note

ექსპლიკაცია / Legend

- A — ღერძი
- 00 / A000 — ფეტალის ნომერი / ფერფლის ნომერი
- 00 / A000 — ჭრილის ნომერი / ფერფლის ნომერი
- იატაკის მოპირკეთების ნიშნული

FFL იატაკის მოპირკეთების ნიშნული
SSL სტურქტურული ფილის ნიშნული

23/07/2026

ლუკა ჩაგანავა
ნინო ჭანტურია
ვახტანგ ცხოვრებაშვილი
ელენე ედიშერაშვილი
ლევან არველაძე

NS Studio

A112
1 : 100

11 სართულის გეგმა
Author

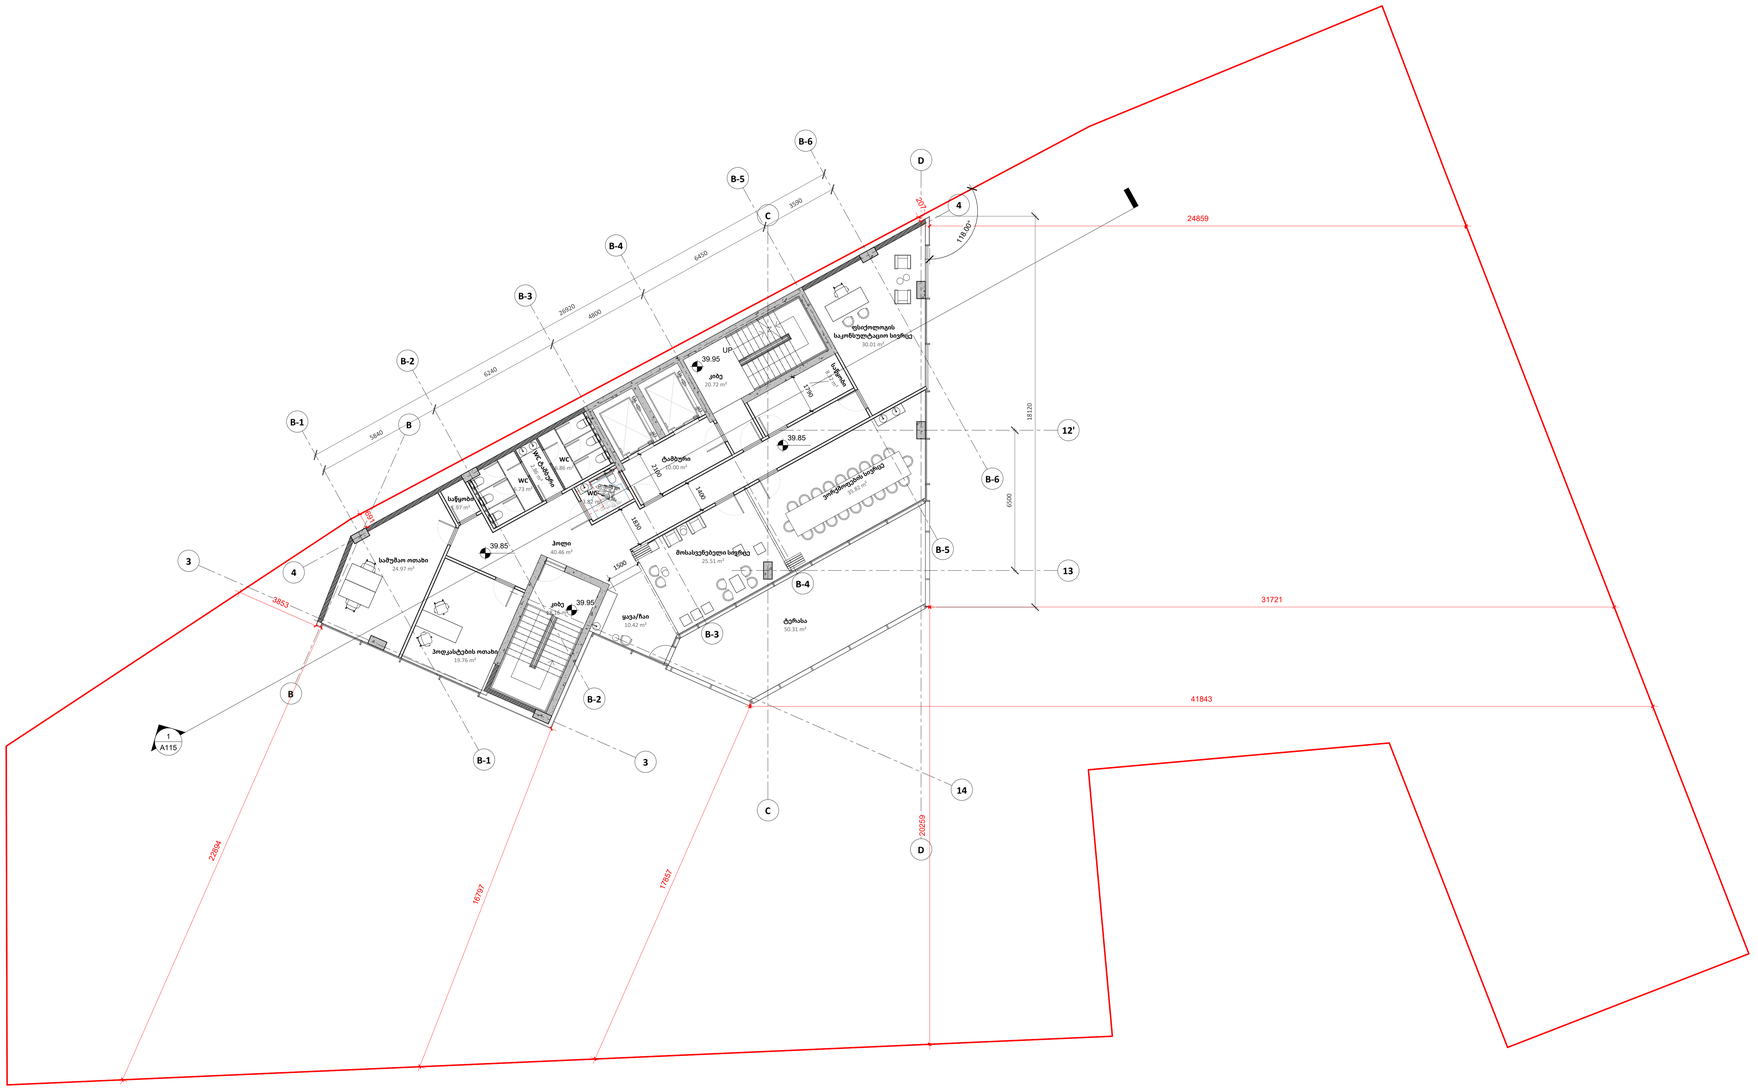
B-6
D
B-5
C
4
B-4
B-3
B-2
B-1
B
3
12'
13
14
24859
31721
41843
18120
6500
20259
16737
17657
22694
3853
39.85
39.95
UP
საშუალო ოთახი
24.97 m²

A113
1 : 100

სახურავი
Author

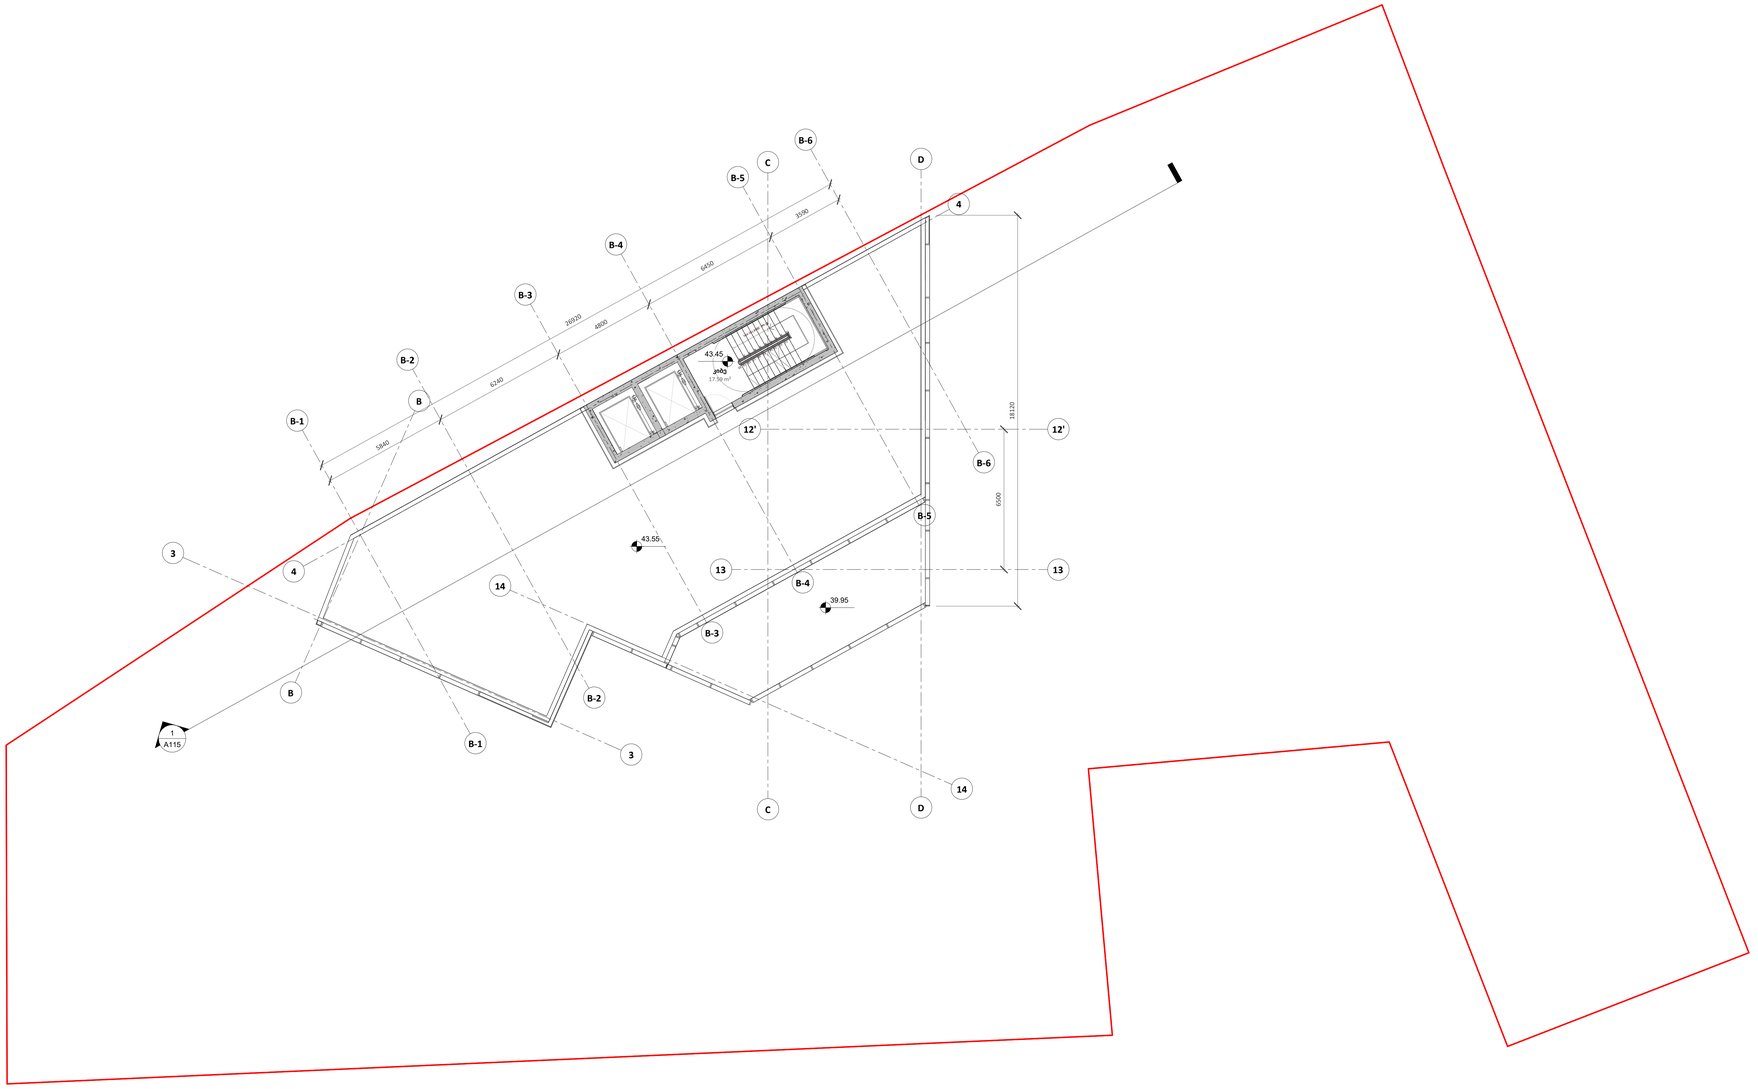

A0

A113

სათაური / Sheet Name

სახურავი

NS Studio
0179 ბაზალეთის ქუჩა 3
ქ. თბილისი, საქართველო.
Tel: 593 27 88 58
info@nsstudio.ge

პროექტი / Project

ქალაქი თბილისი, ძმები ყურაშვილების ქუჩა, N 12.
პეტრე შოთაძის სახელობის თბილისის სამედიცინო აკადემია

ინფორმაცია დამკვეთის შესახებ

-

სიტუაციური გეგმა / Situation Plan

სქემატური განშლა /Building Elevation

შენიშვნა / Note

ექსპლიკაცია / Legend

A — ღერძი

00 / A000 — ფატალის ნომერი / ფურცლის ნომერი

00 / A000 — ჭრილის ნომერი / ფურცლის ნომერი

იატაკის მოპირკეთების ნიშნული

FFL იატაკის მოპირკეთების ნიშნული
SSL სტრუქტურული ფილის ნიშნული

23/07/2026

ლუკა ჩაგანავა
ნინო ჭანტურია
ვახტანგ ცხოვრებაშვილი
ელენე ედიშერაშვილი
ლევან არველაძე

NS Studio

A100
1 : 100

-1 სართულის გეგმა

Author

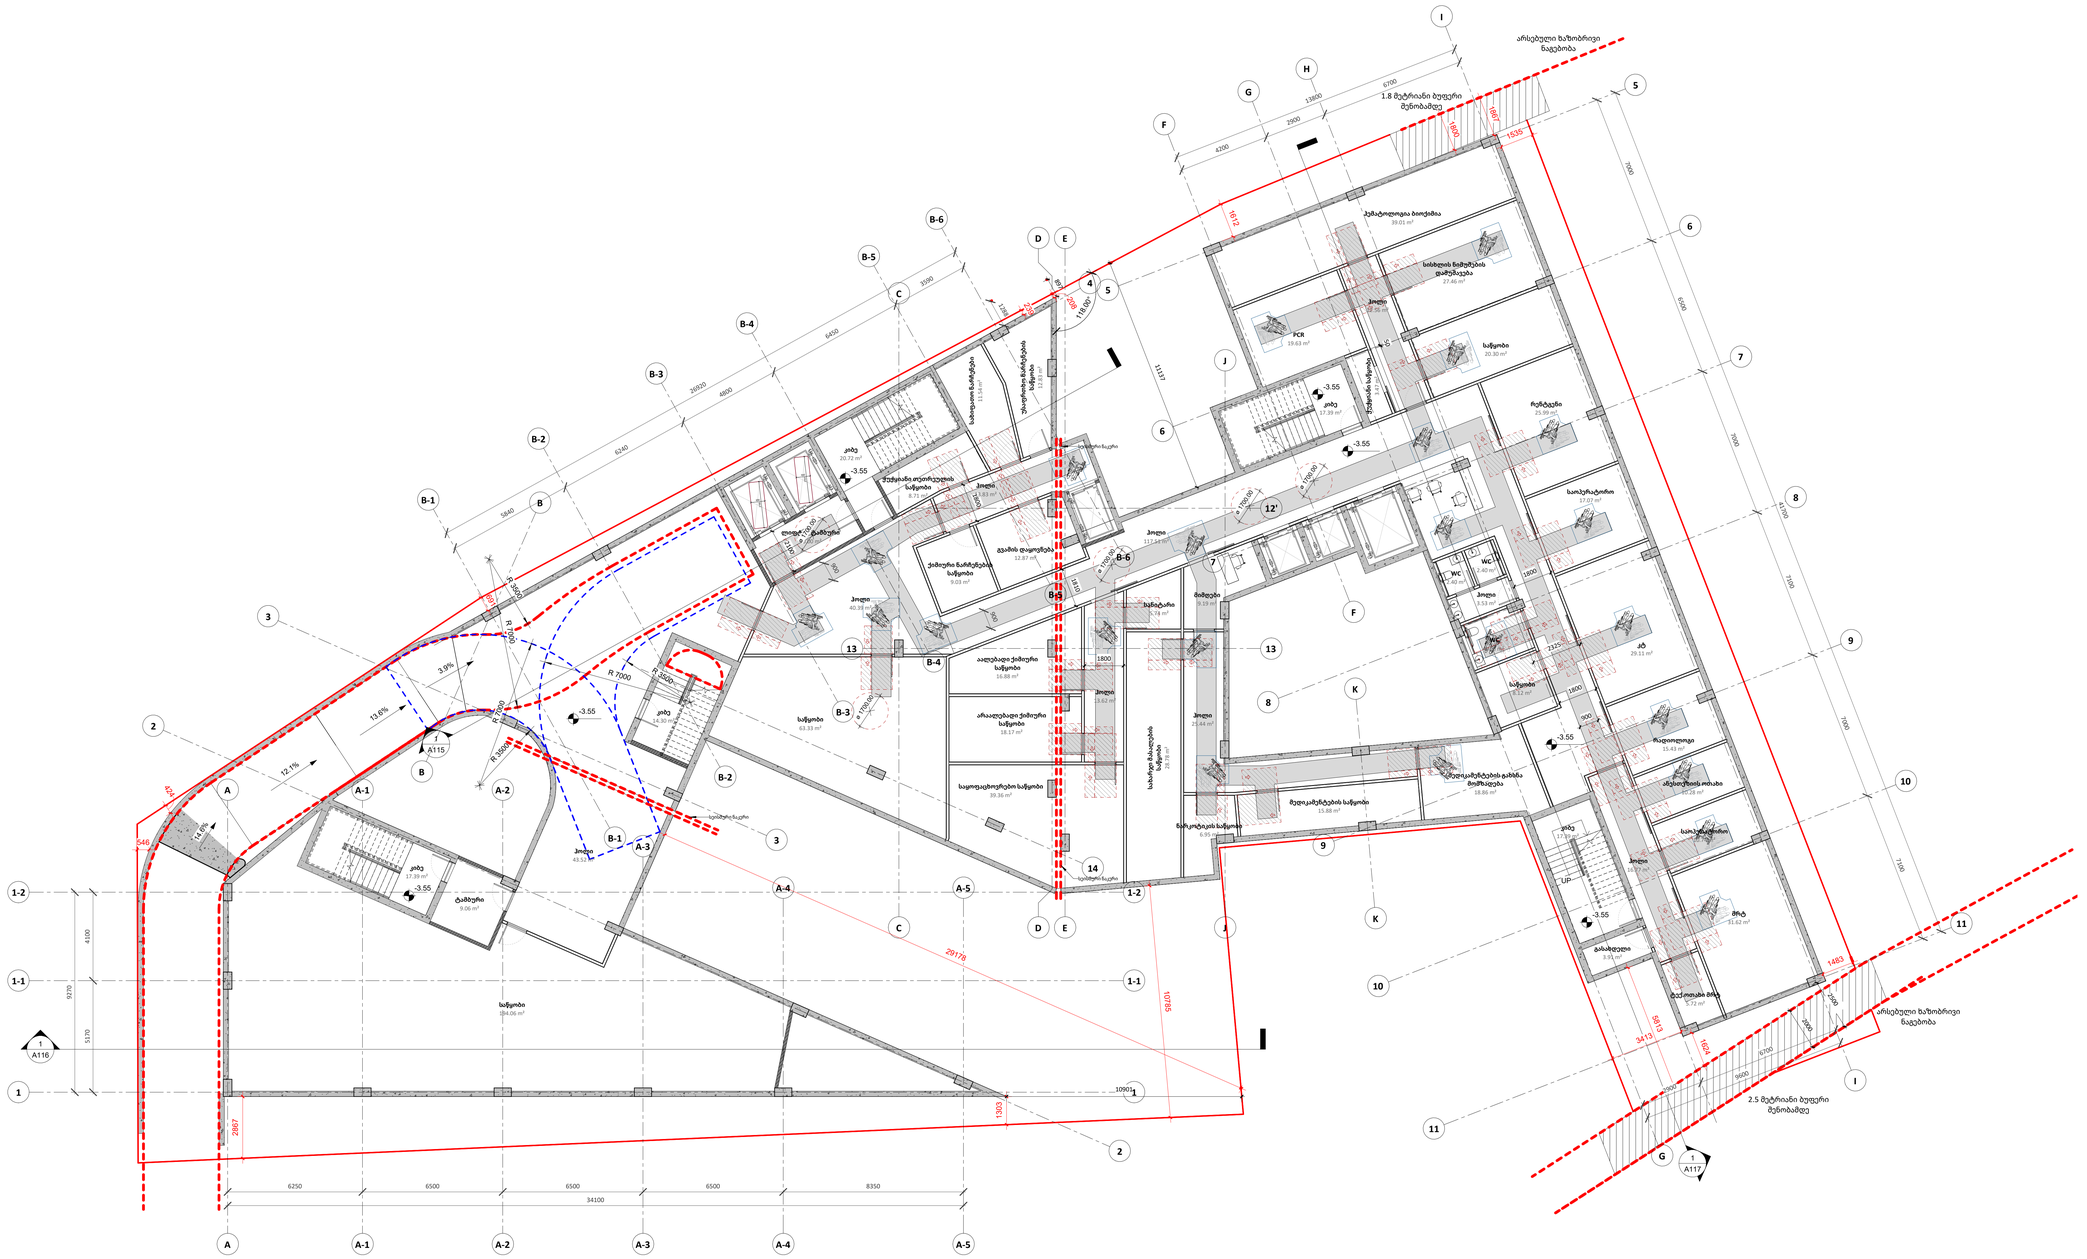
არსებული ბაზისპირი ნაგებობა
1.8 მეტრიანი ბეტონი მენობამდე

A101
1 : 100

0 სართულის გეგმა

Author


ჯრუ კედელი 120 წვეთიანი ცეცხლმედეგობით
1.8 მეტრიანი ბეტონი მუნიობაზე
ჯრუ კედელი 120 წვეთიანი ცეცხლმედეგობით
ჯრუ კედელი 120 წვეთიანი ცეცხლმედეგობით
ჯრუ კედელი 120 წვეთიანი ცეცხლმედეგობით

A102
1 : 100

1 სართულის გეგმა

Author

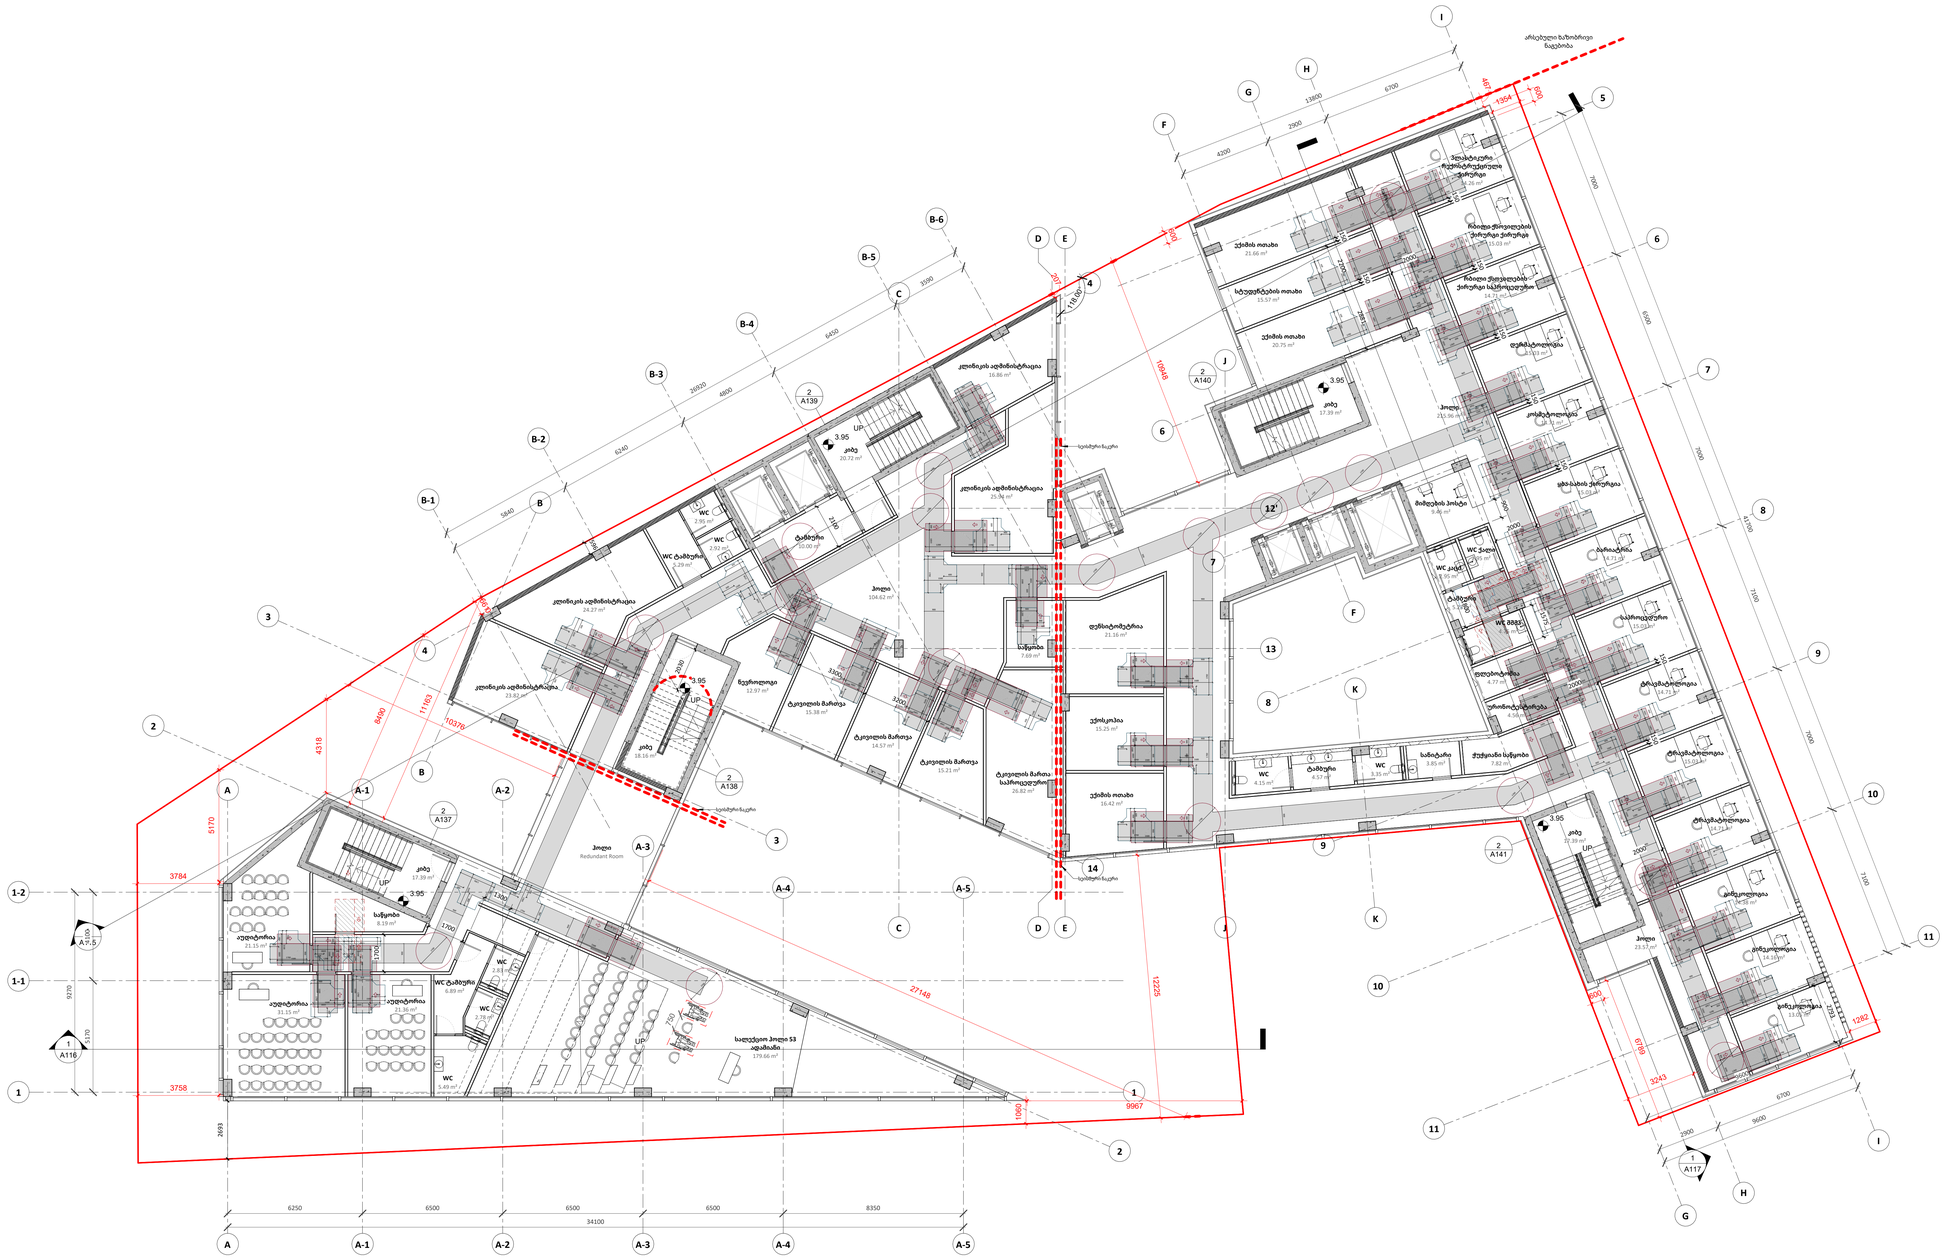
არსებული ბაზისური ნაკეთობა
ჰოლი
კოორდინატორი
მიმდევის პოსტი
ადმინისტრაცია
WC ქალები
WC კაცები
WC მამრ
ტუალეტი
ტუალეტი
ტუალეტი

A103
1 : 100

2 სართულის გეგმა

Author

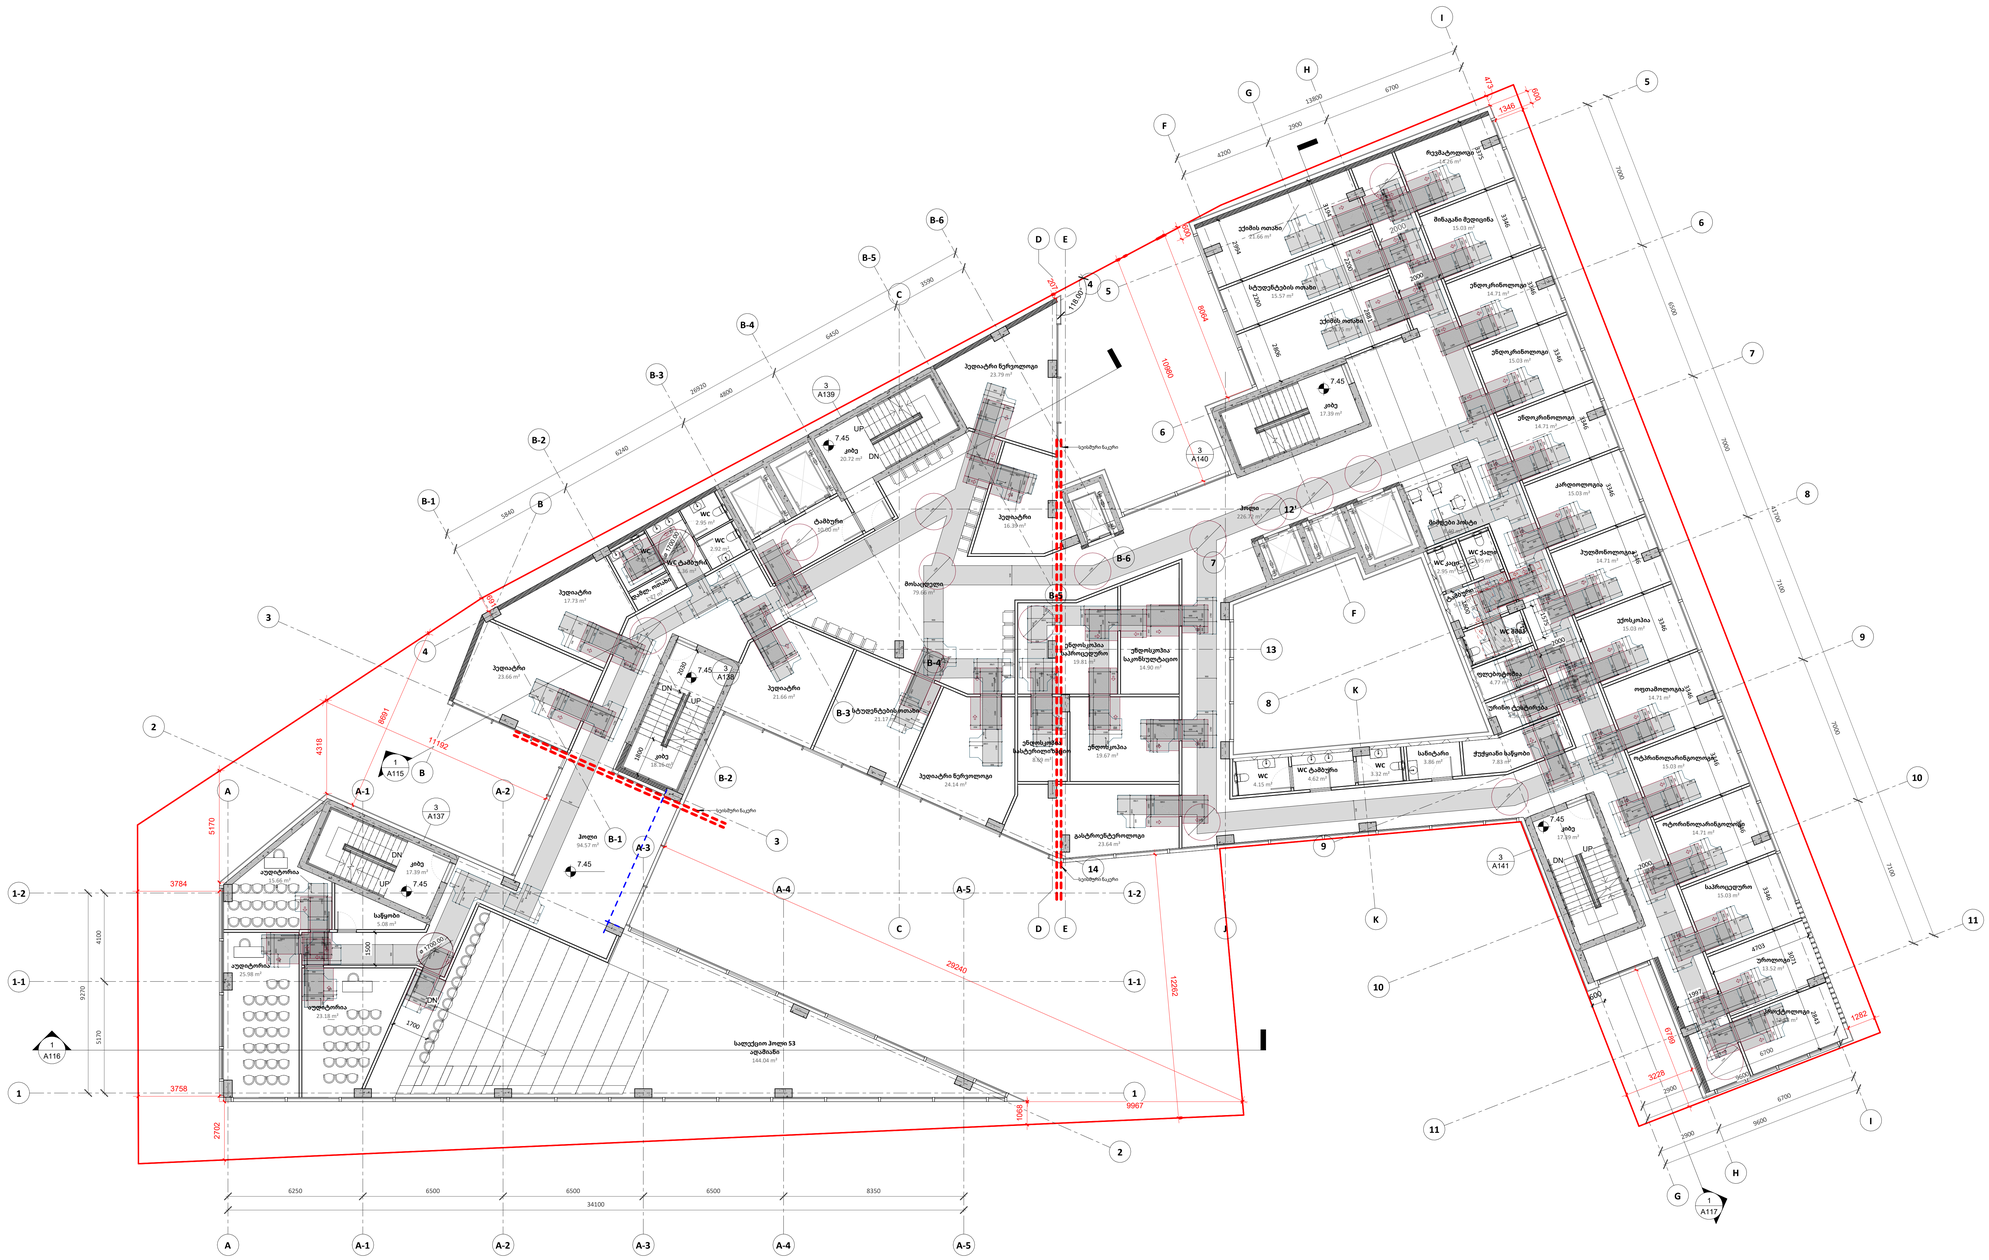
B-6
B-5
B-4
B-3
B-2
B-1
B
C
D
E
F
G
H
I
K
A
A-1
A-2
A-3
A-4
A-5
1-2
1-1
1
2
3
4
5
6
7
8
9
10
11
12
13
14
3
A139
3
A140
3
A141
1
A115
3
A137
3
A138
1
A116
1
A117
7.45
UP
DN
კიბე
20.72 m²
17.39 m²
17.39 m²
17.39

A104
1 : 100

3 სართულის გეგმა

Author

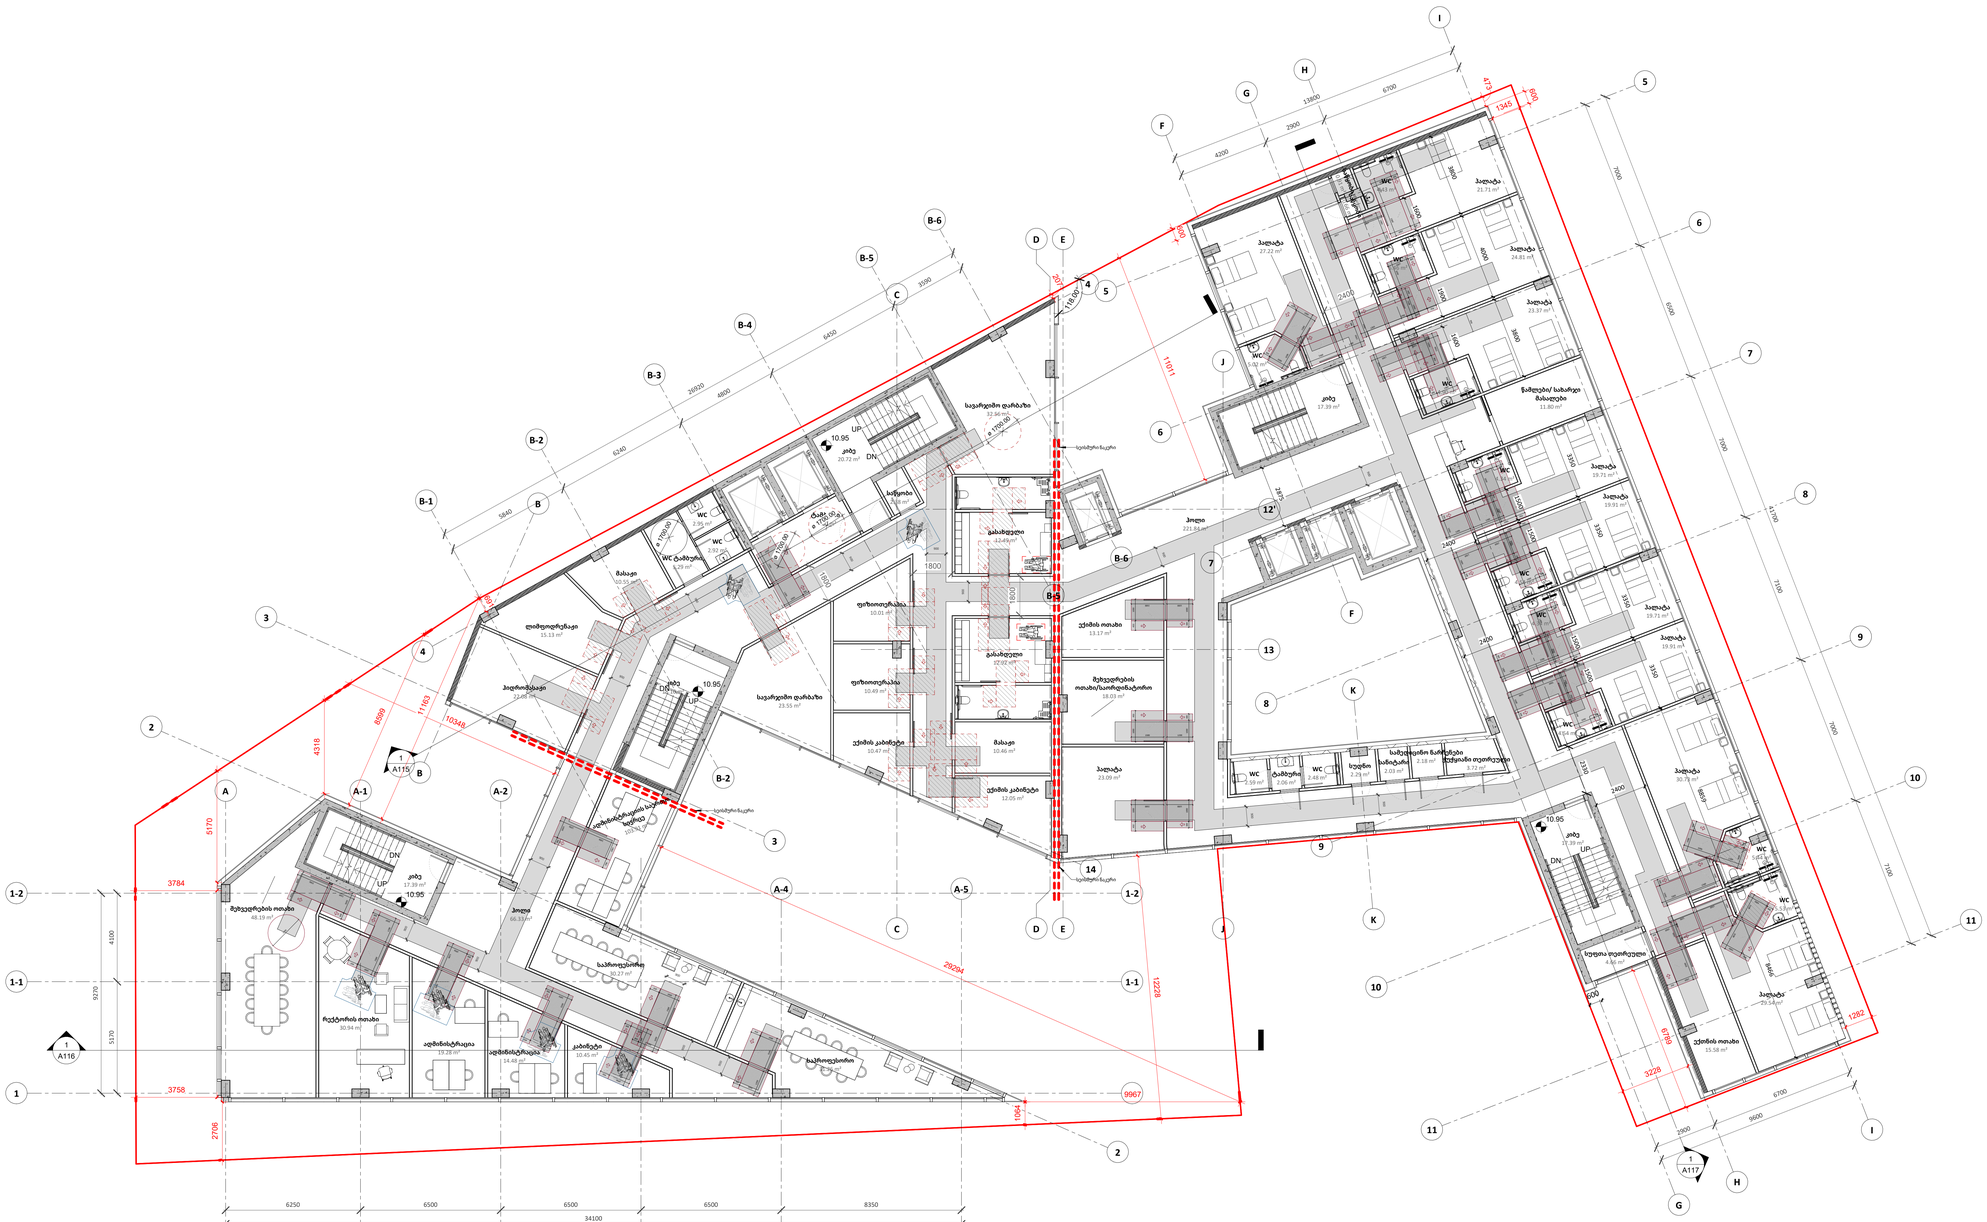
A
A-1
A-2
A-3
A-4
A-5
B
B-1
B-2
B-3
B-4
B-5
B-6
C
D
E
F
G
H
I
J
K
1
2
3
4
5
6
7
8
9
10
11
12'
13
14
1-1
1-2
A115
A116
A117
UP
DN
10.95
სავარჯიში ტარაბაზი
23.55 m²
ჯიხე
20.72 m²
სველი წერტილი
5.39 m²
WC
2.59 m²
WC ტანმორჩილი
5.39 m²
ბასაგი
10.01 m²
15.13 m²
ფიზიოთერაპია
10.01 m²
22.05 m²
გასაშვებელი
12.02 m²
ფიზიოთერაპია
10.49 m²
ექიმის კაბინეტი
10.47 m²
ბასაგი
10.46 m²
ექიმის კაბინეტი
12.05 m²
მეზვეურების ოთახი/საორდინატორო
18.03 m²
პალატა
23.09 m²
ექიმის ოთახი
13.17 m²
ჰოლი
221.61 m²
მეზვეურების ოთახი
48.19 m²
ჰოლი
66.33 m²
ოპერატორის ოთახი
30.94 m²
ადმინისტრაცია
14.48 m²
კაბინეტი
10.45 m²
საპროცედურო
10.27 m²
საპროცედურო
საშხაპეები ჩაცმის ოთახებით
3.72 m²
სველი ტერიტორია
4.46 m²
პალატა
21.71 m²
პალატა
27.22 m²
პალატა
24.81 m²
პალატა
23.37 m²
პალატა
19.71 m²
პალატა
19.91 m²
პალატა
30.78 m²
პალატა
29.54 m²
ექთნის ოთახი
13.58 m²
ჯიხე
17.39 m²
ჯიხე
17.39 m²
ჯიხე
17.39 m²
ზამლევი/ სახარჯი მასალები
11.80 m²
WC
3.61 m²
WC
3.61 m²
WC
3.61

A105
1 : 100

4 სართულის გეგმა

Author

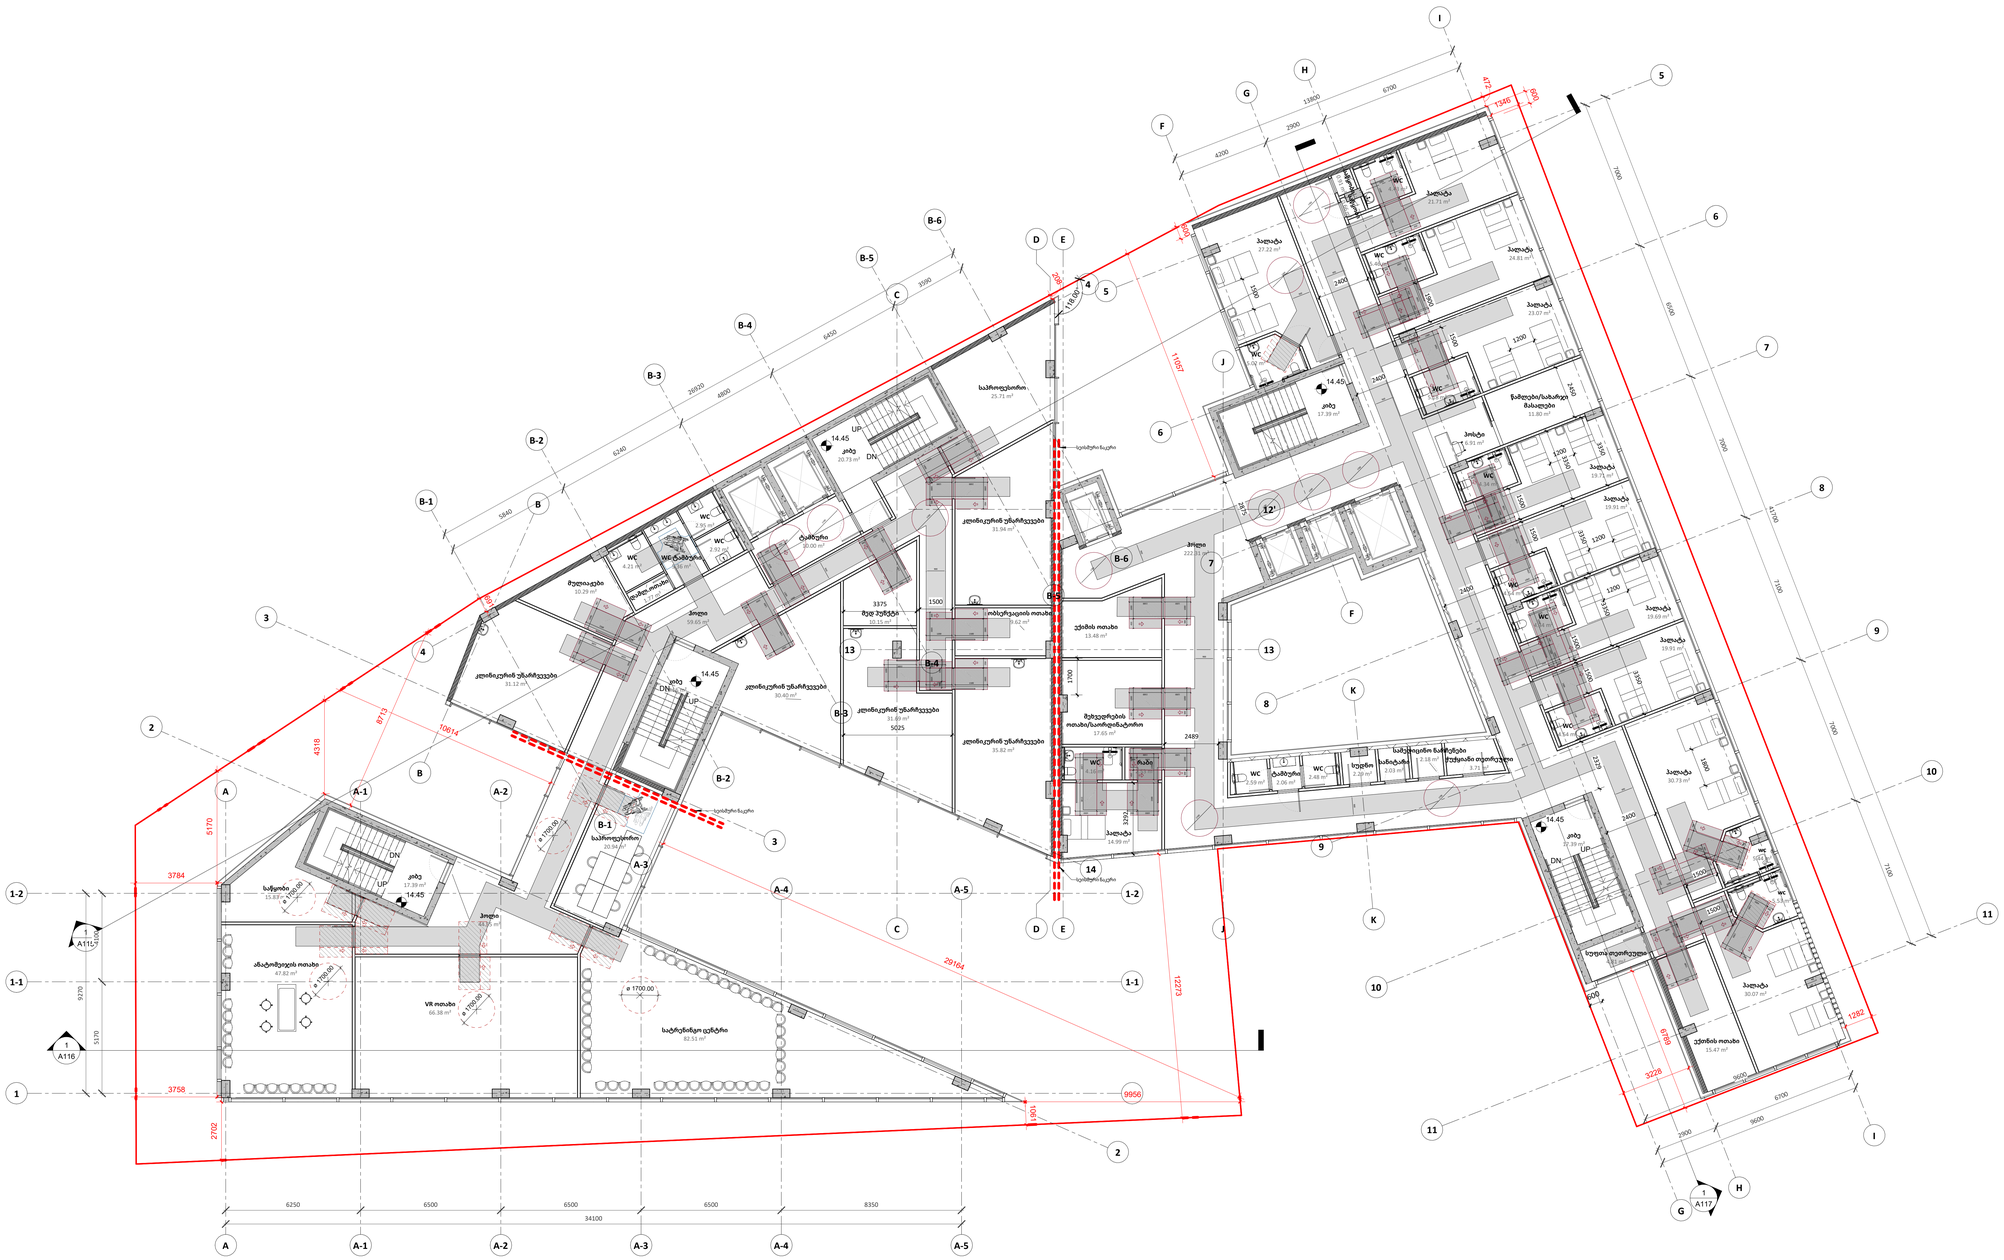

A106
1 : 100

5 სართულის გეგმა

Author

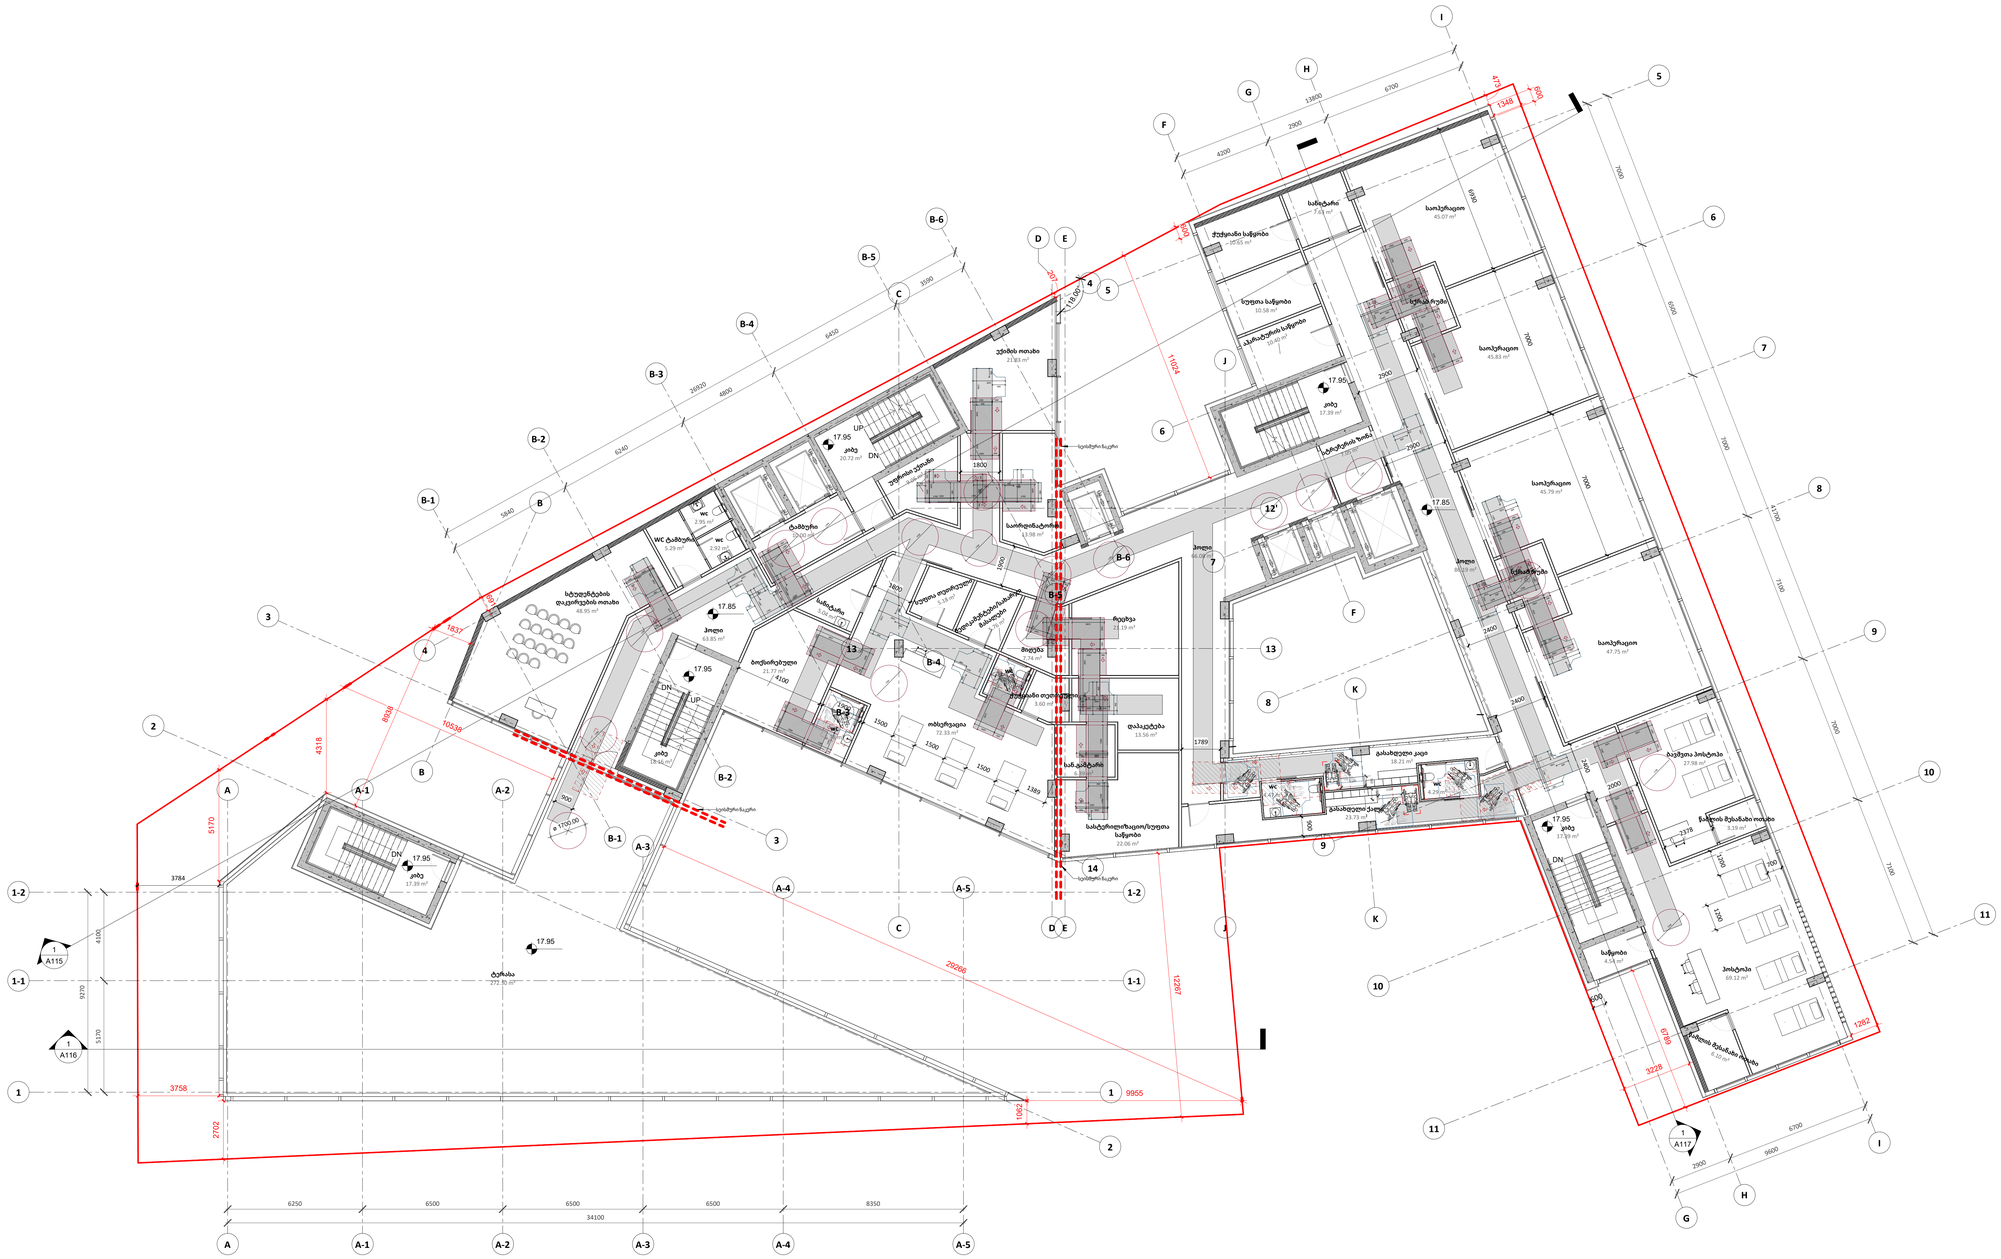
სტუდენტების დასვენების ოთახი
48.95 m²
wc
2.95 m²
wc
2.92 m²
WC ტამბური
3.29 m²
ტექნიკა
ტექნიკა
ტექნიკა

A107
1 : 100

6 სართულის გეგმა

Author

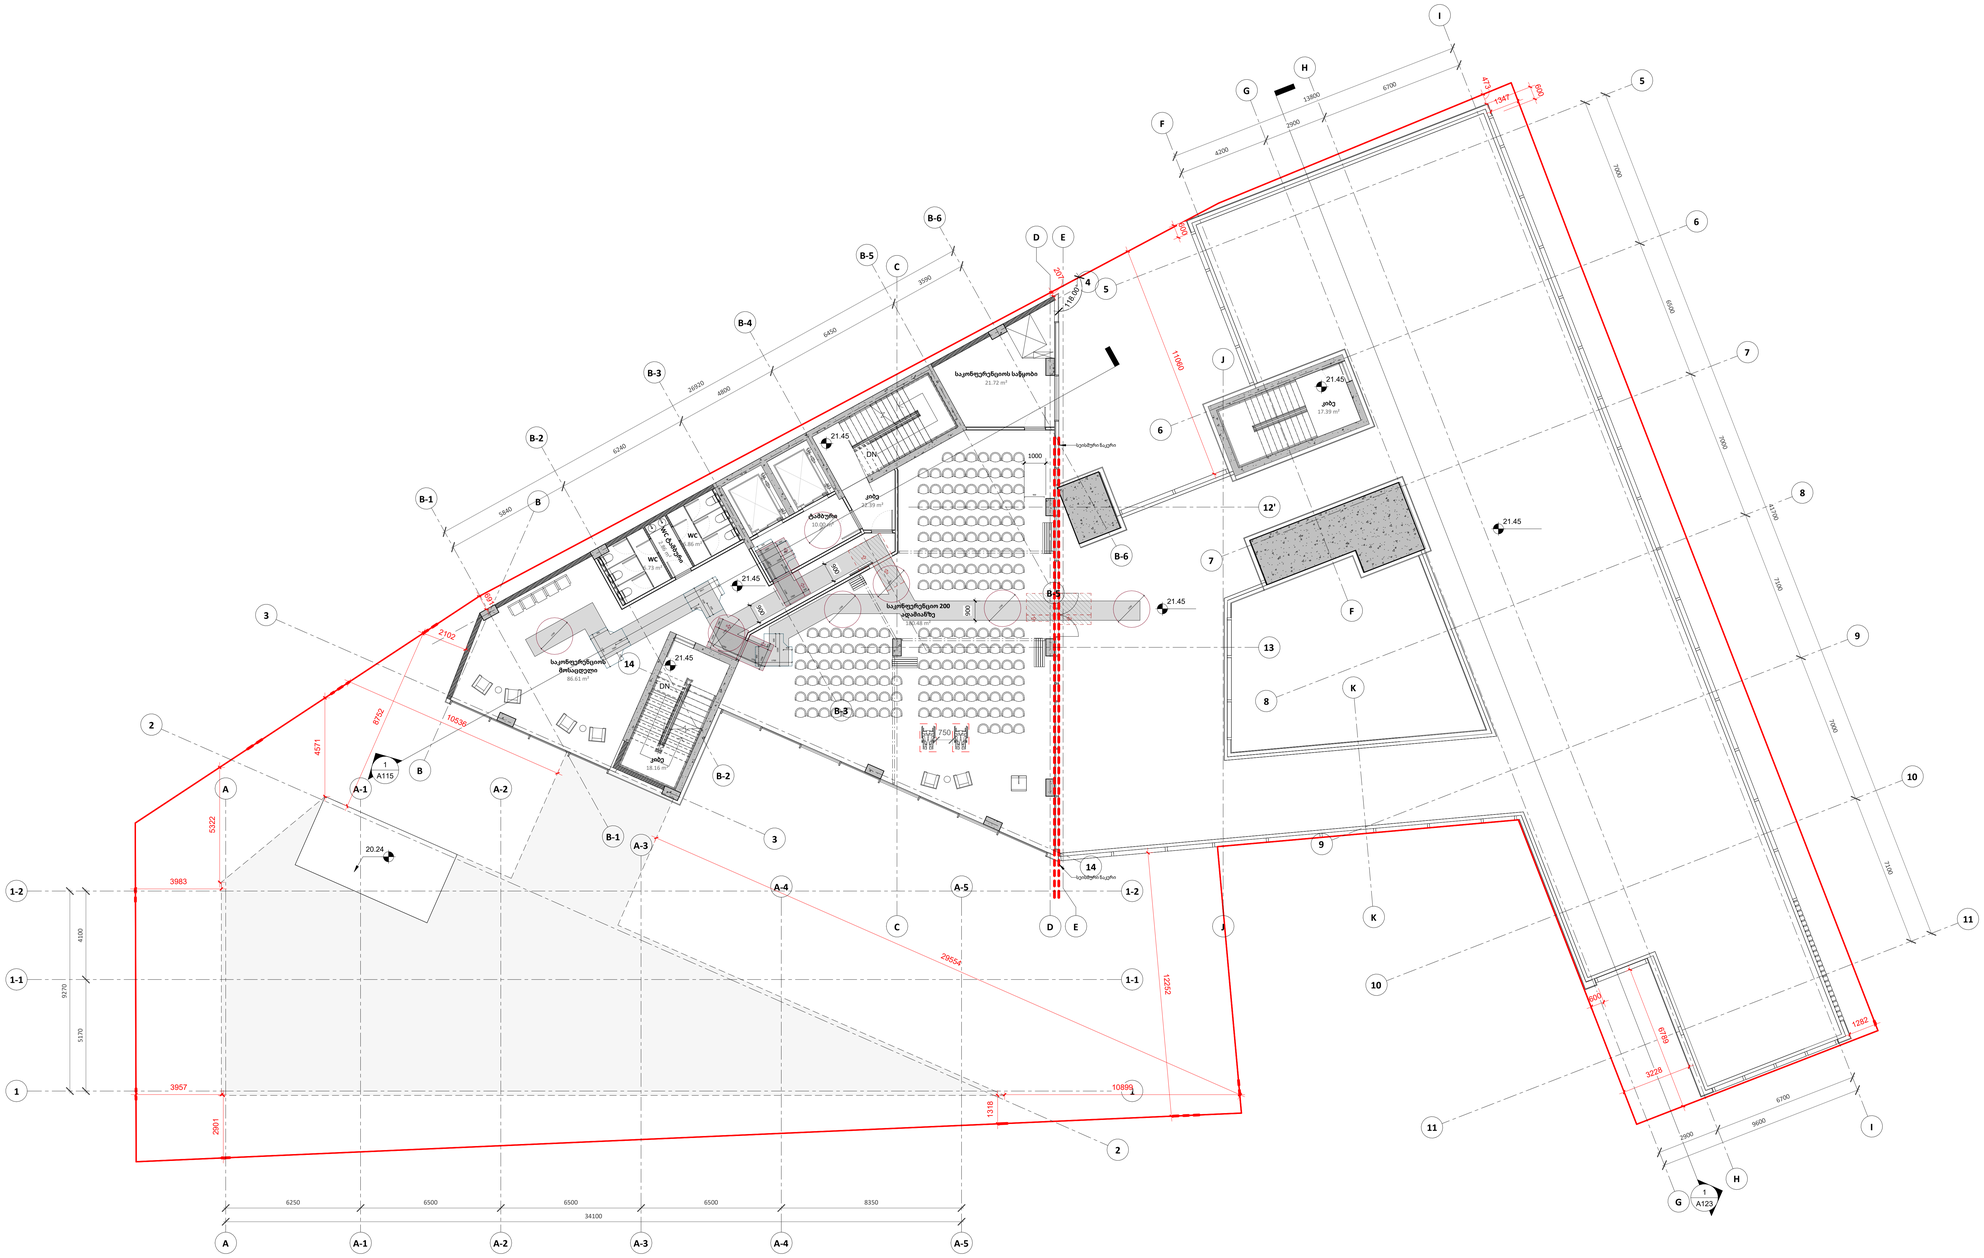

A0

A107

სათაური / Sheet Name

6 სართულის გეგმა

NS Studio
0179 ბაზალეთის ქუჩა 3
ქ. თბილისი, საქართველო.
Tel: 593 27 88 58
info@nsstudio.ge

პროექტი / Project

ქალაქი თბილისი, ძმები ყურაშვილების ქუჩა, N 12.
პეტრე შოთაძის სახელობის თბილისის სამედიცინო აკადემია

ინფორმაცია დამკვეთის შესახებ

-

სიტუაციური გეგმა / Situation Plan

სქემატრული განლლა /Building Elevation

შენიშვნა / Note

ექსპლიკაცია / Legend

A — ღერძი

00 / A000 — ფეტალის ნომერი / ფურცლის ნომერი

00 / A000 — ჭრილის ნომერი / ფურცლის ნომერი

იატაკის მოპირკეთების ნიმუშული

FFL იატაკის მოპირკეთების ნიმუშული
SSL სტრუქტურული ფილის ნიმუშული

23/07/2026

ლუკა ჩაგანავა
ნინო ჭანტურია
ვახტანგ ცხოვრებაშვილი
ელენე ედიშერაშვილი
ლევან არველაძე

NS Studio

A108
1 : 100

7 სართულის გეგმა
Author

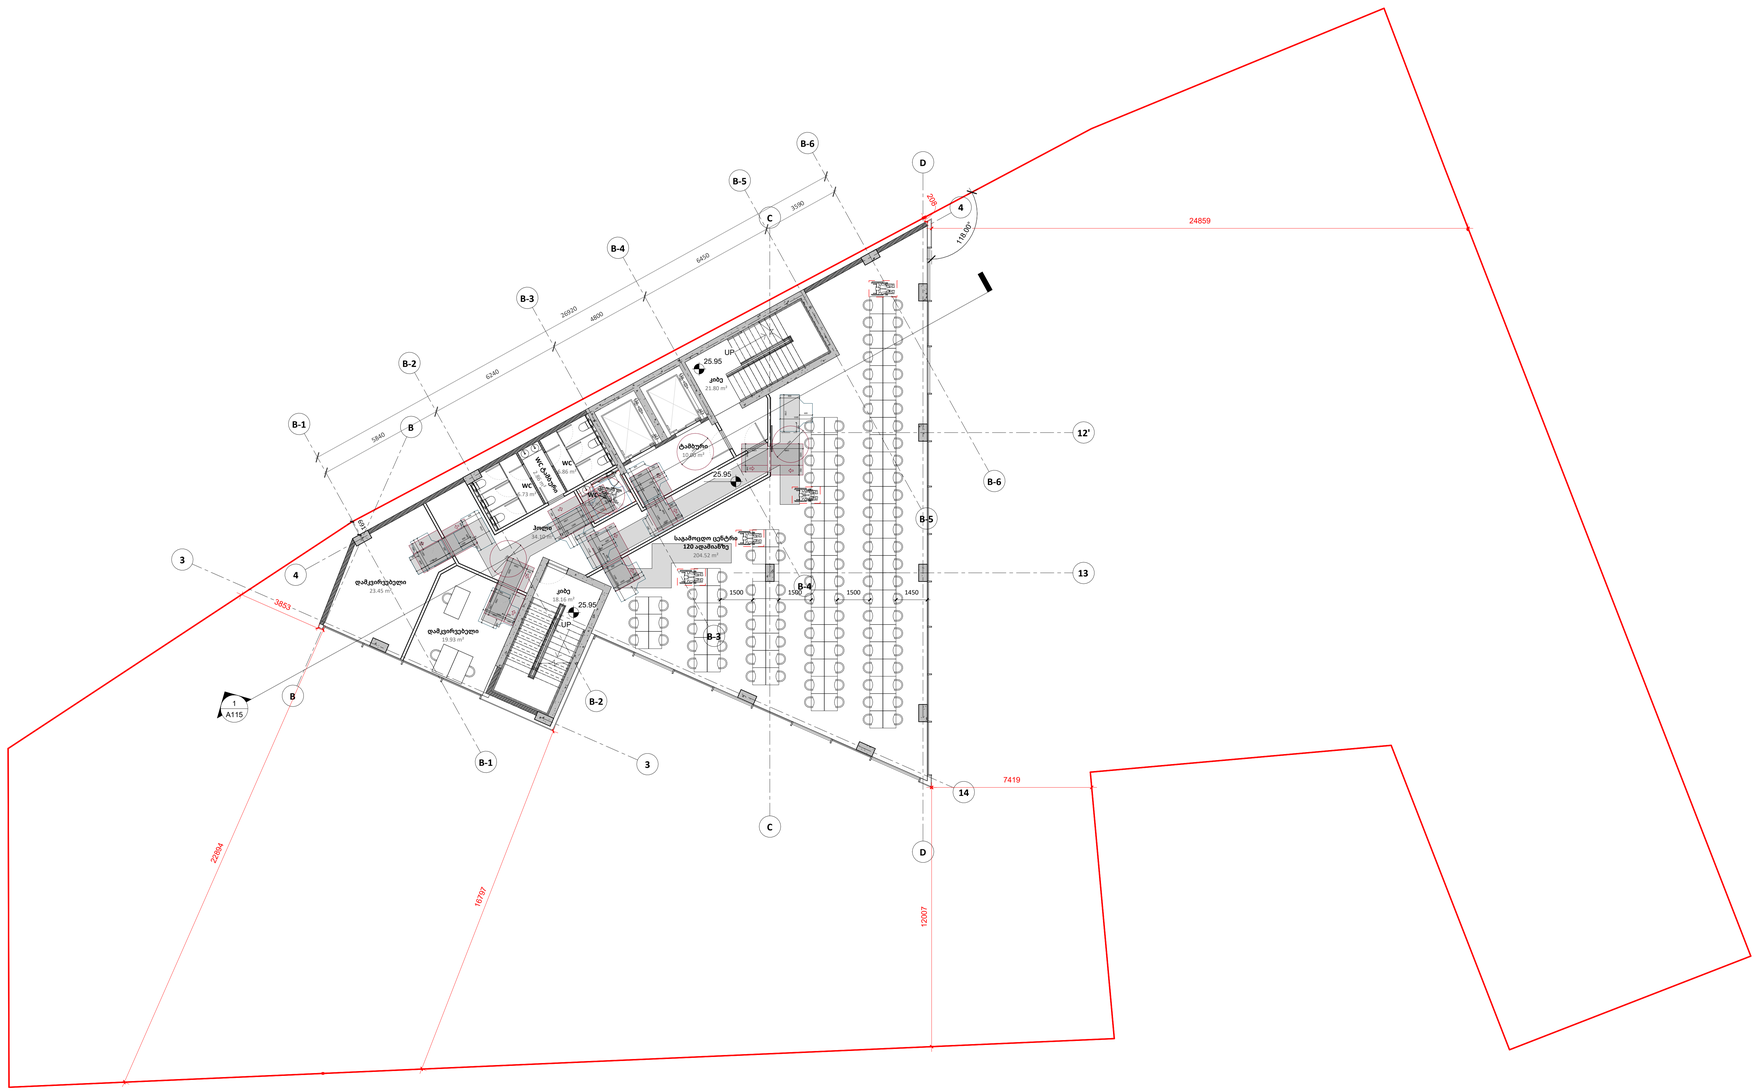
B-6
B-5
B-4
B-3
B-2
B-1
B
C
D
4
3
12'
13
14
B-6
B-5
B-4
B-3
B-2
B-1
B
3
4
24859
7419
12007
16799
23684
3853
3590
6450
4800
26910
6340
5940
1500
1450
1500
1500
1500

A109
1 : 100

8 სართულის გეგმა

Author

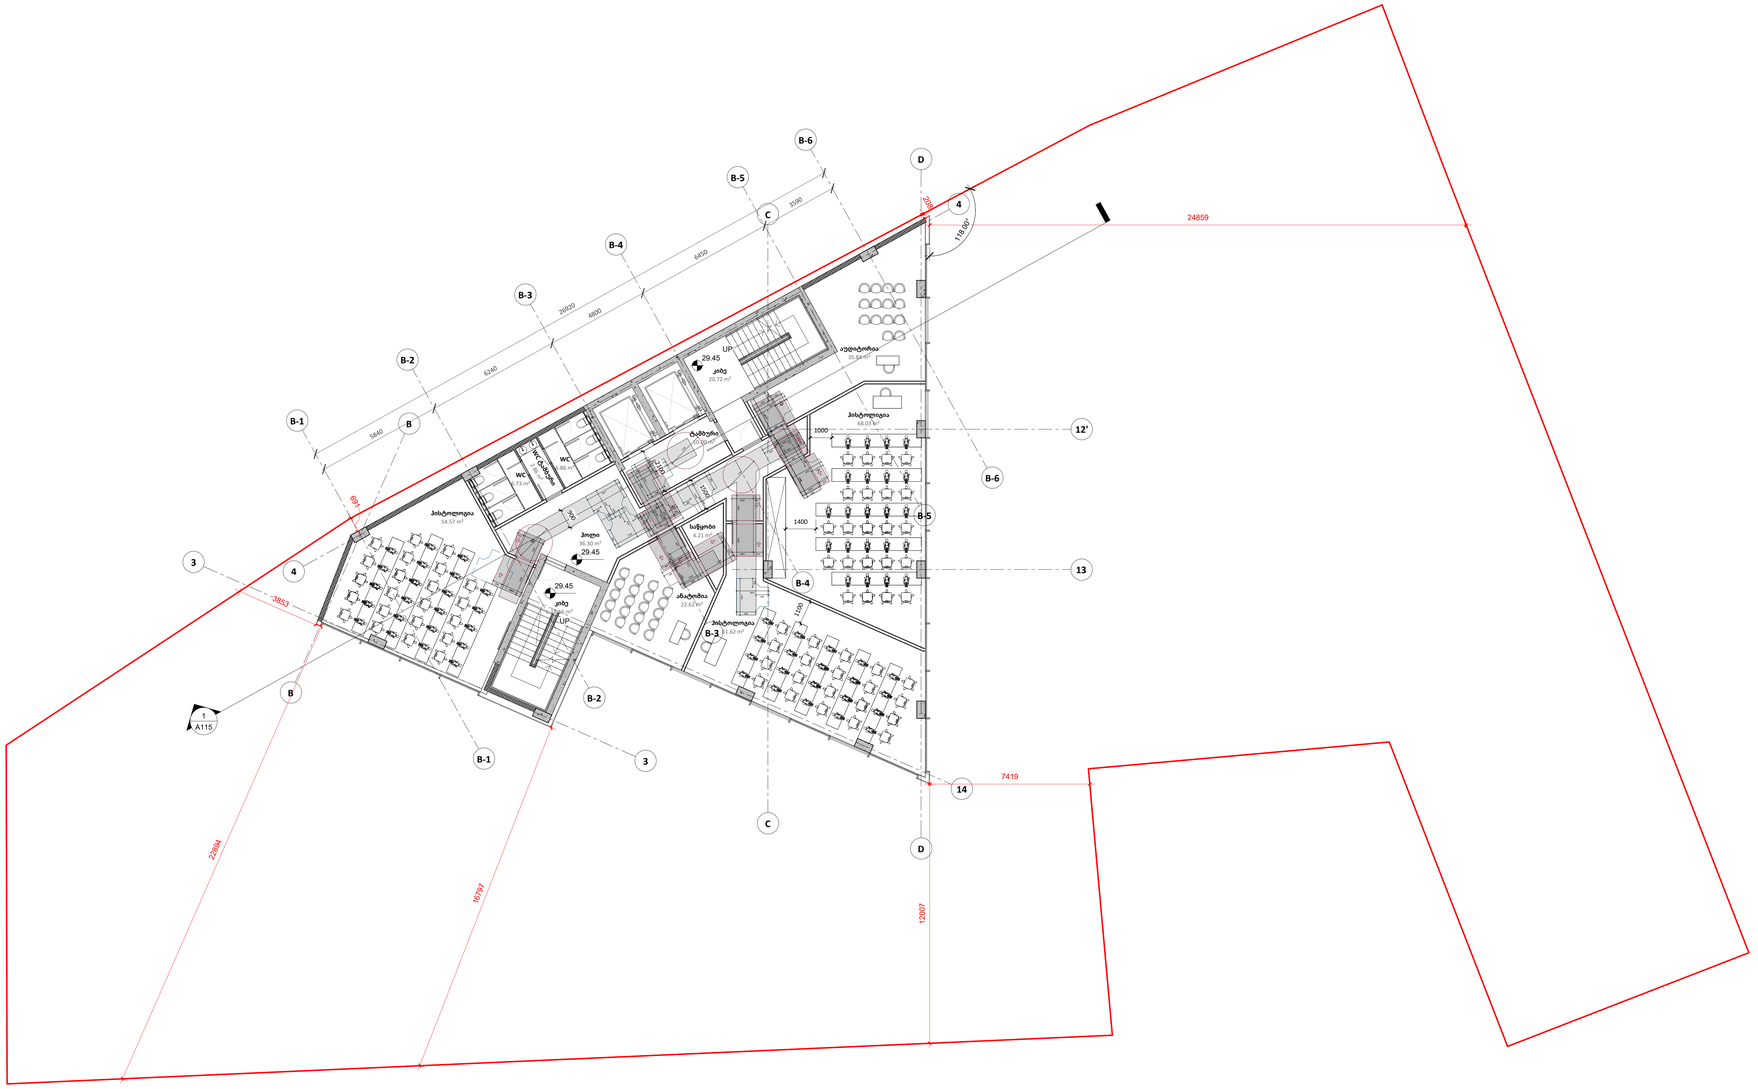
B-6
B-5
B-4
B-3
B-2
B-1
B
C
D
4
3
12'
13
14
B-6
B-5
B-4
B-3
B-2
B-1
B
C
D
3
4
UP
29.45

A110
1 : 100

9 სართულის გეგმა
Author

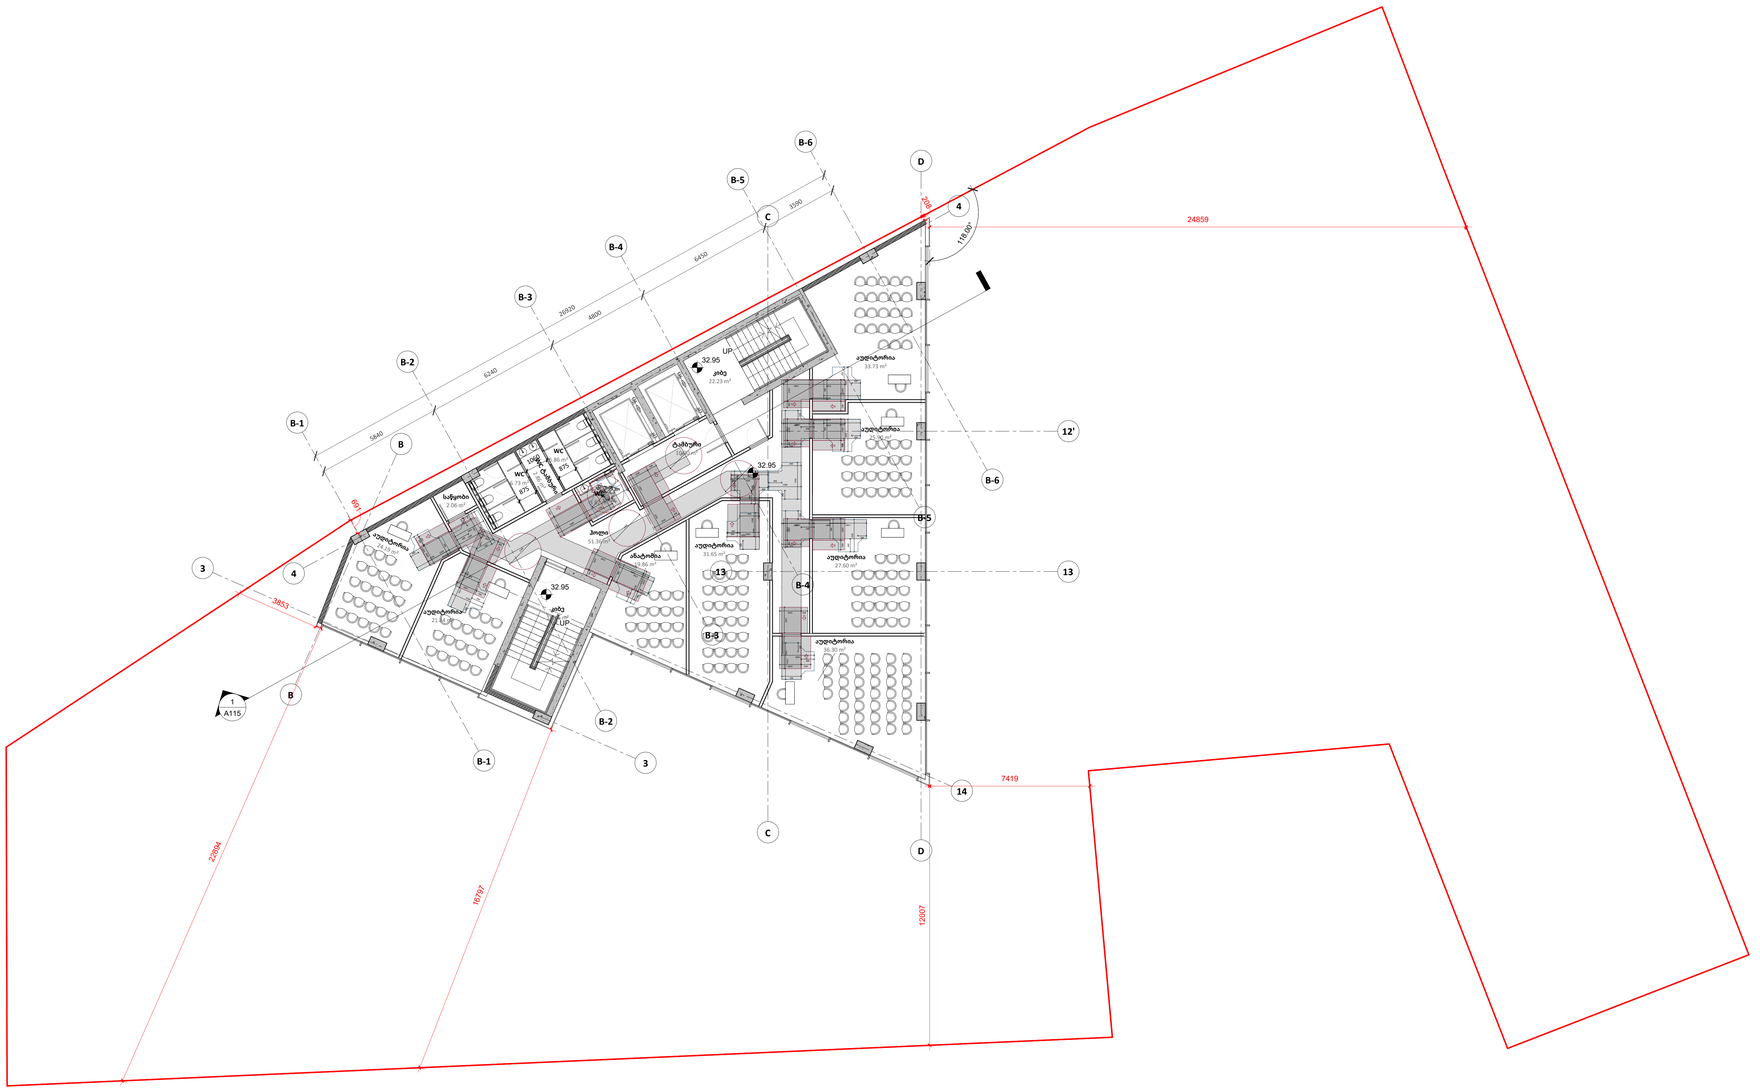
B-6
B-5
B-4
B-3
B-2
B-1
B
C
D
3
4
12'
13
14
24859
7419
12007
16797
22804
3853
6340
5640
4800
4450
3590
2600
118.80°
32.95
UP
აუდიტორია
33.73 m²
აუდიტორია
31.65 m²
აუდიტორია
27.60 m²
აუდიტორია
30.30 m²
აუდიტორია
21.63 m²
სველი წერტილი
WC
WC
WC
სველი წერტილი
სველი წერტილი
სველი წერტილი

A111
1 : 100

10 სართულის გეგმა

Author

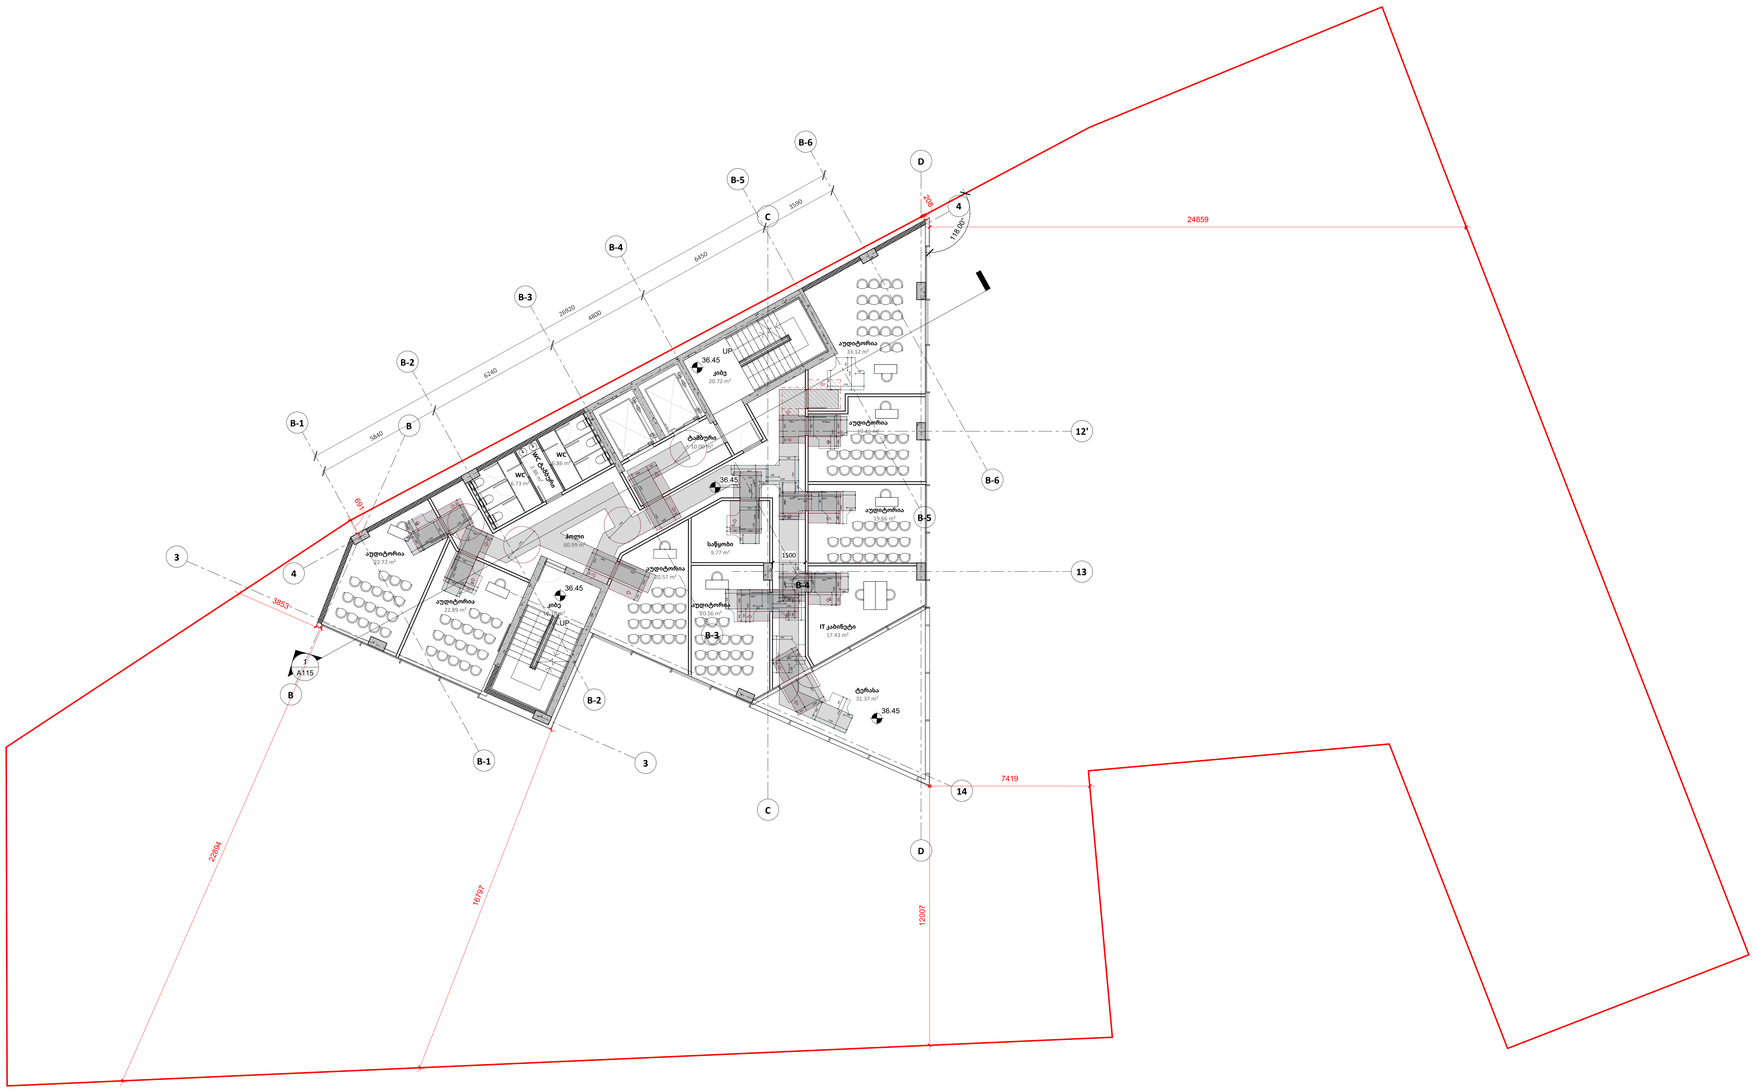

A0

A111

სათაური / Sheet Name

10 სართულის გეგმა

NS Studio
0179 ბაზალეთის ქუჩა 3
ქ. თბილისი, საქართველო.
Tel: 593 27 88 58
info@nsstudio.ge

პროექტი / Project

ქალაქი თბილისი, ძმები ყურაშვილების ქუჩა, N 12.
პეტრე შოთაძის სახელობის თბილისის სამედიცინო აკადემია

ინფორმაცია დამკვეთის შესახებ

-

სიტუაციური გეგმა / Situation Plan

სქემატური განლაგება /Building Elevation

შენიშვნა / Note

ექსპლიკაცია / Legend

A — ღერძი

00 / A000 — ფეტალის ნომერი / ფურცლის ნომერი

00 / A000 — ჭრილის ნომერი / ფურცლის ნომერი

იატაკის მოპირკეთების ნიშნული

FFL იატაკის მოპირკეთების ნიშნული
SSL სტრუქტურული ფილის ნიშნული

23/07/2026

ლუკა ჩაგანავა
ნინო ქანტურია
ვახტანგ ცხოვრებაშვილი
ელენე ედიშერაშვილი
ლევან არველაძე

NS Studio

A112
1 : 100

11 სართულის გეგმა

Author

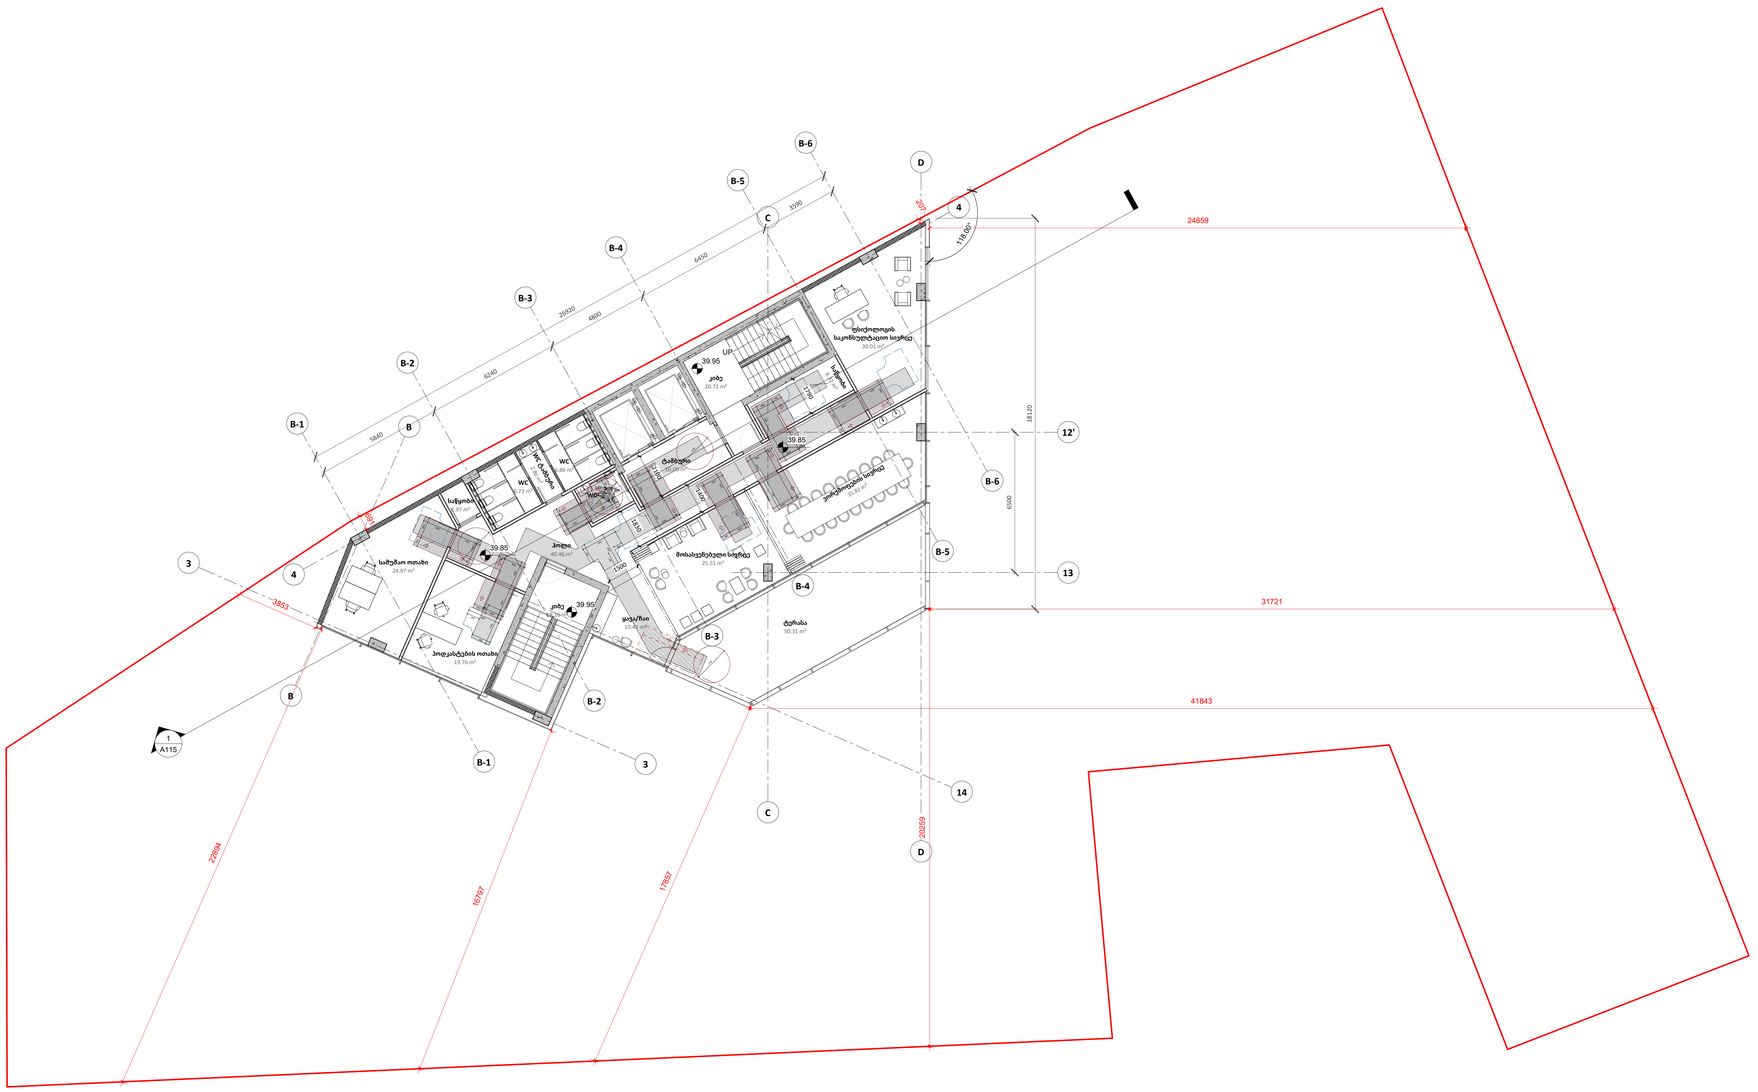
B-6
B-5
B-4
B-3
B-2
B-1
D
C
B
4
3
12'
13
14
24859
31721
41843
20259
18120
6500
3853
22894
16737
17657
39.95
UP
39.85
ტერასა
50.31 m²
20.72 m²
WC
WC
სველი წერტილი
სველი წერტილი
სველი წერტილი

A113
1 : 100

სახურავი
Author

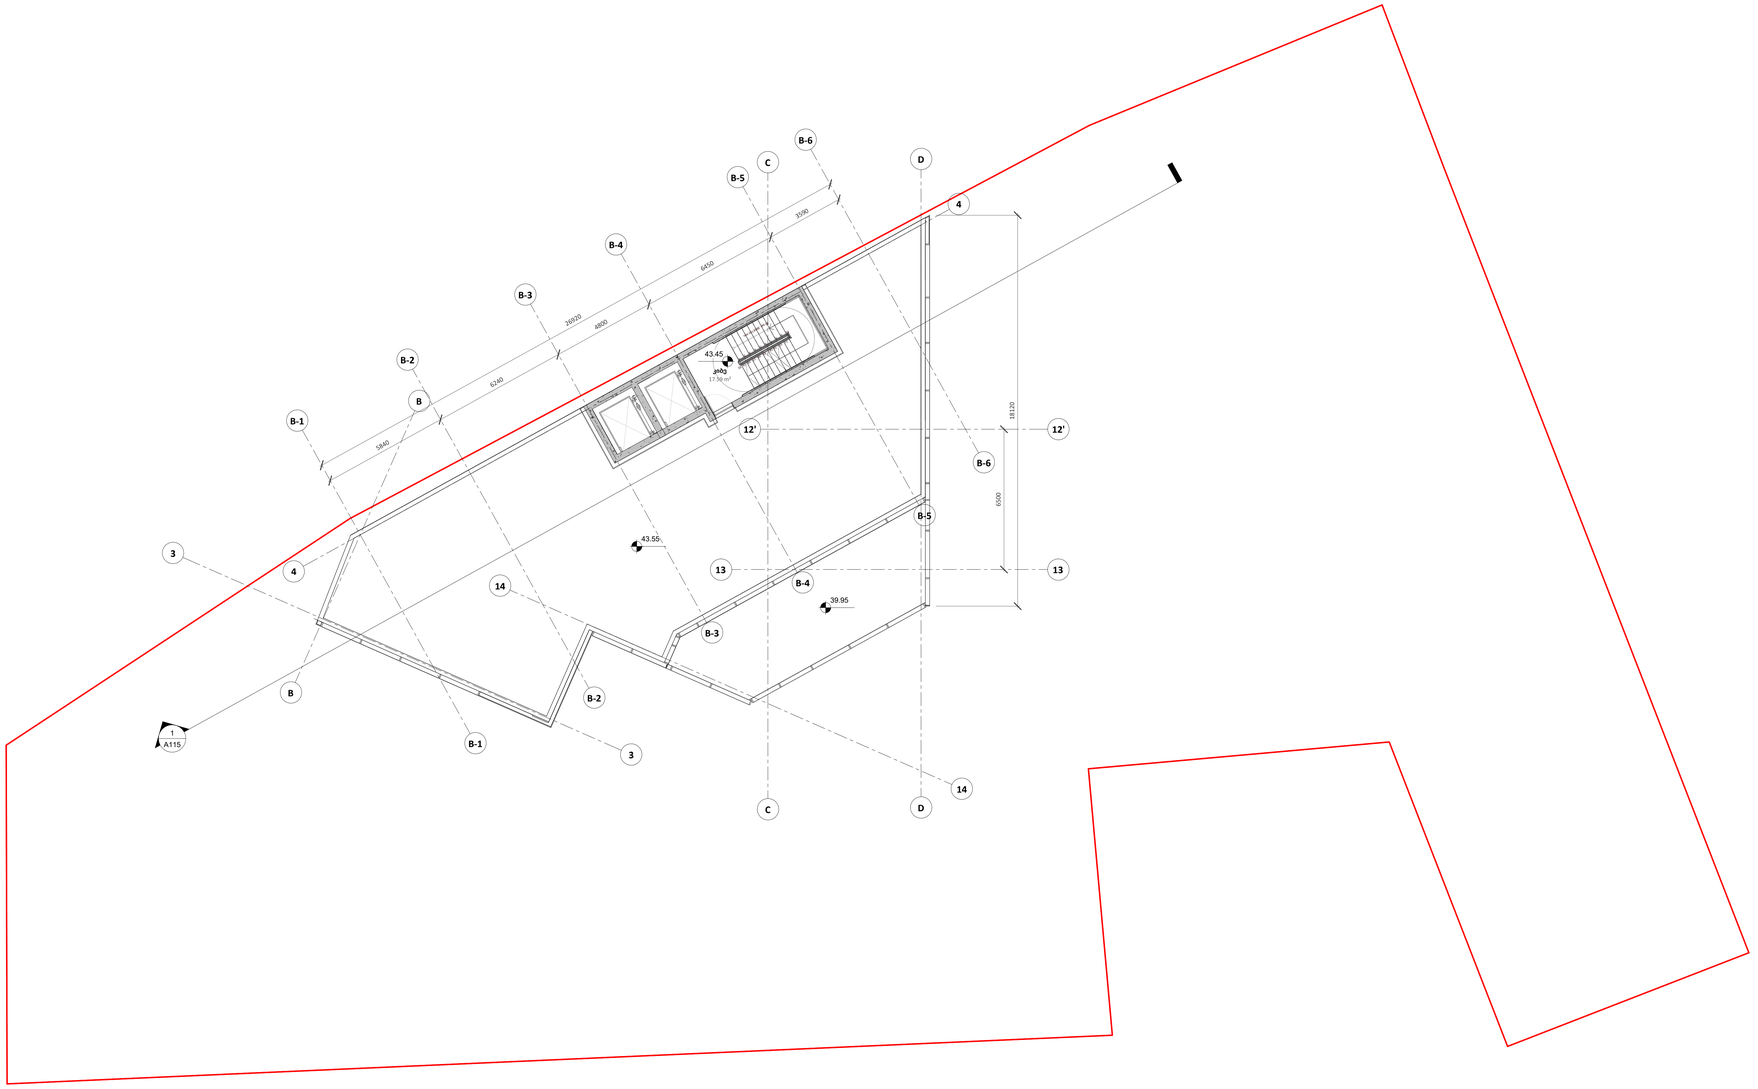

A0

A113

სათაური / Sheet Name

სახურავი

NS Studio
0179 ბაზალეთის ქუჩა 3
ქ. თბილისი, საქართველო.
Tel: 593 27 88 58
info@nsstudio.ge

პროექტი / Project

ქალაქი თბილისი, ძმები ყურაშვილების ქუჩა, N 12.
პეტრე შოთაძის სახელობის თბილისის სამედიცინო აკადემია

ინფორმაცია დამკვეთის შესახებ

-

სიტუაციური გეგმა / Situation Plan

სქემატური განშლა /Building Elevation

შენიშვნა / Note

ექსპლიკაცია / Legend

A — ღერძი

00 / A000 — ფატალის ნომერი / ფურცლის ნომერი

00 / A000 — ჭრილის ნომერი / ფურცლის ნომერი

იატაკის მოპირკეთების ნიშნული

FFL იატაკის მოპირკეთების ნიშნული
SSL სტრუქტურული ფილის ნიშნული

23/07/2026

ლუკა ჩაგანავა
ნინო ჭანტურია
ვახტანგ ცხოვრებაშვილი
ელენე ედიშერაშვილი
ლევან არველაძე

NS Studio