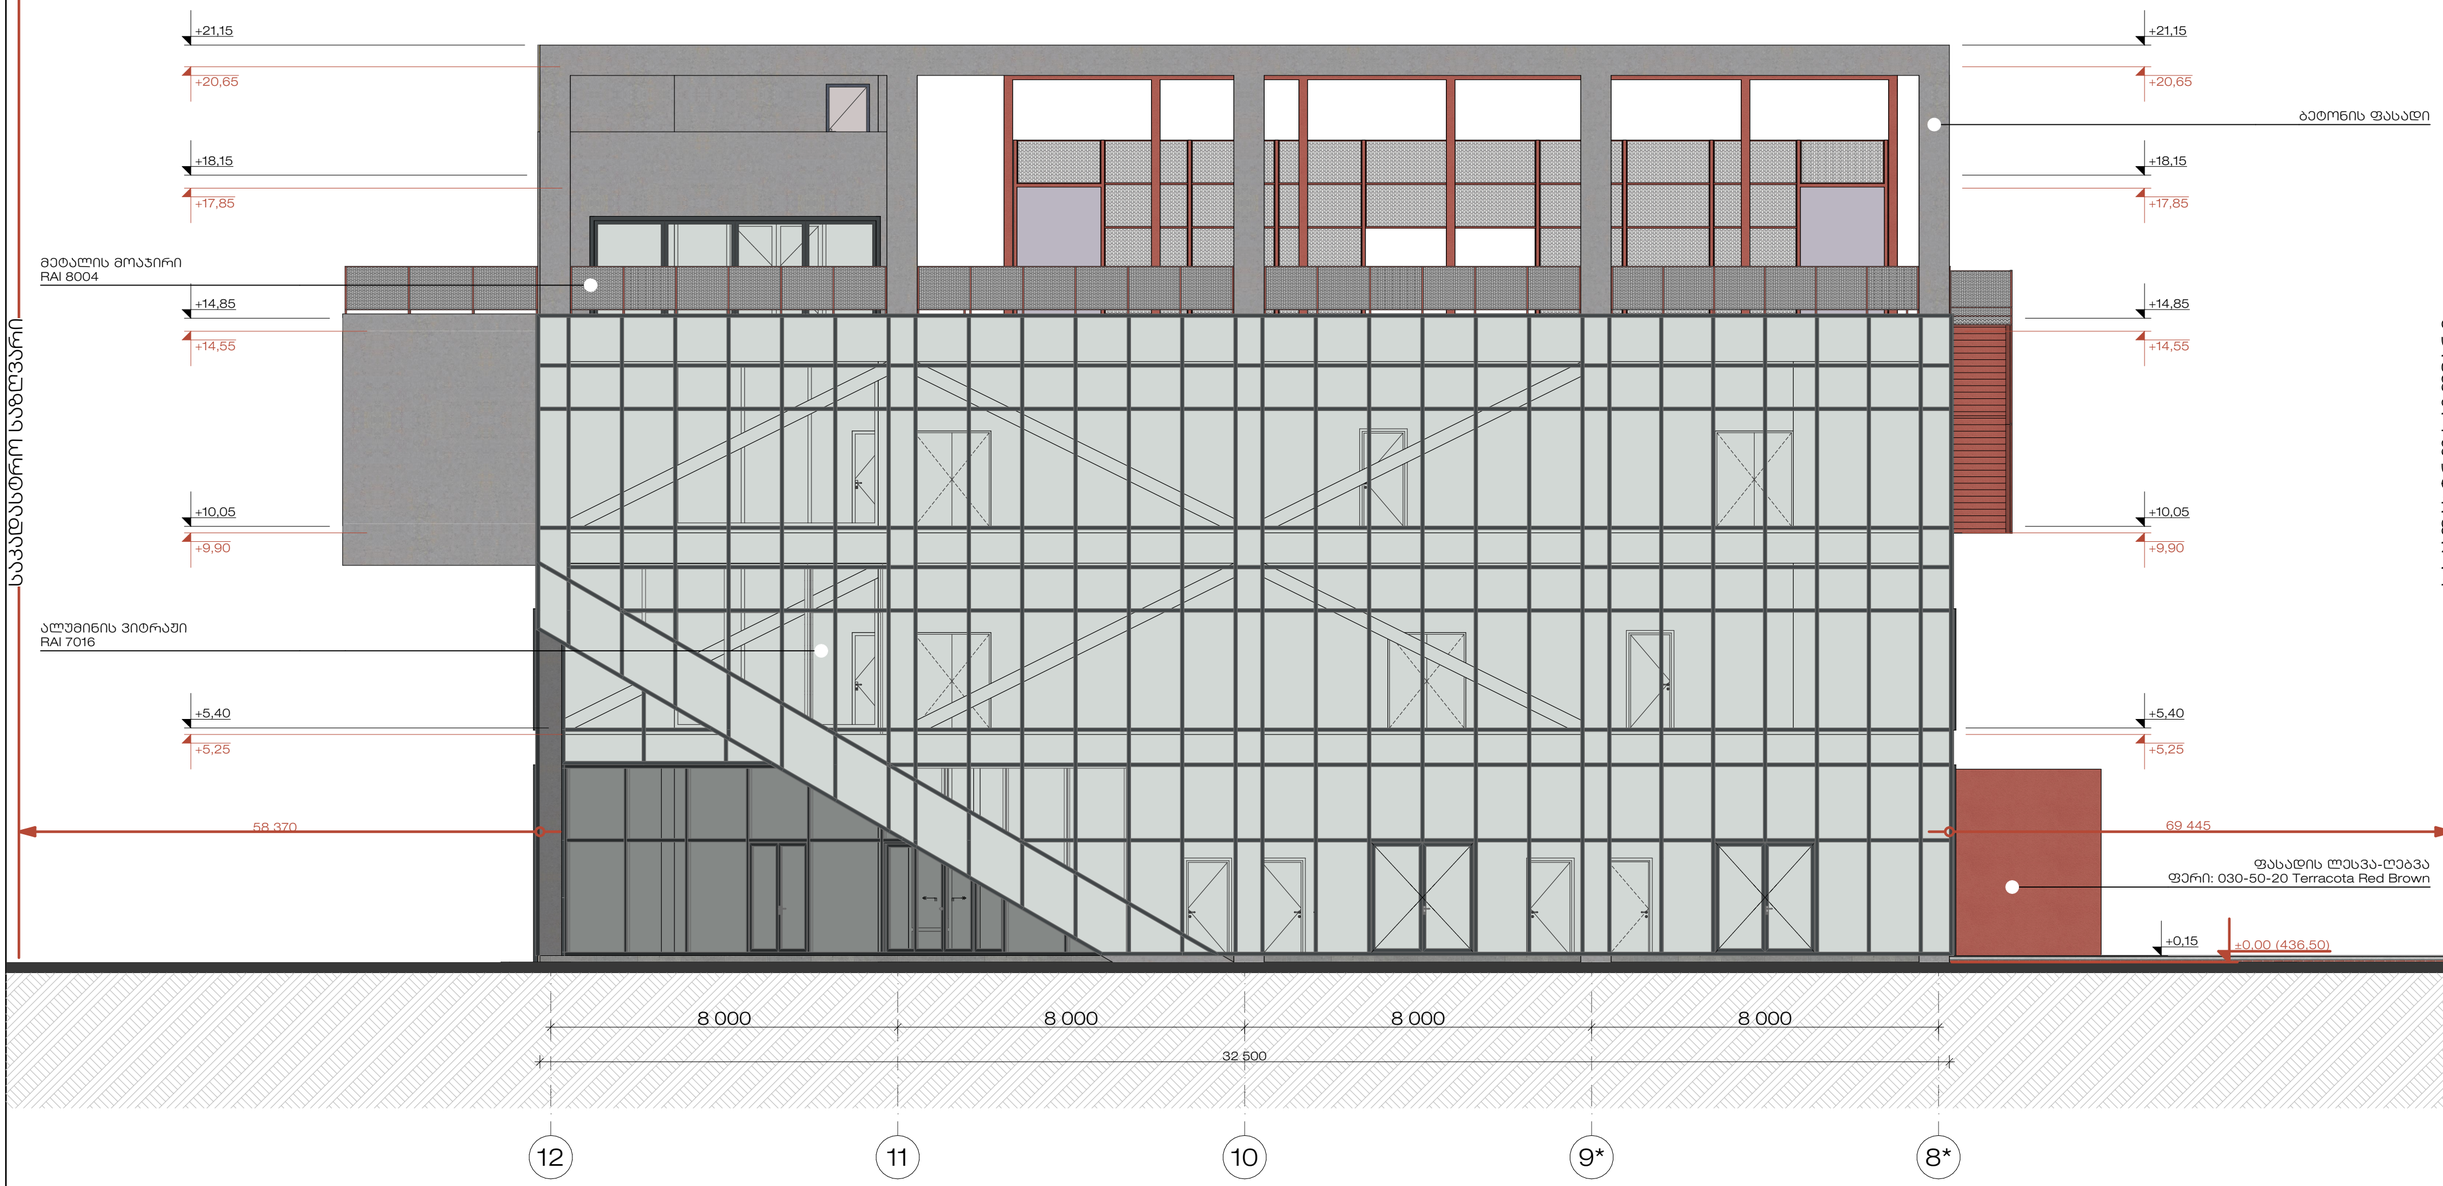

STUDIO 9 architecture design construction	საპროექტო ორგანიზაცია : Company name:	დამკვეთი : Customer:	პროექტის დასახელება : Job title:	შენიშვნა : Notes:	შემსრულებლები : Performers:	ნახაზის დასახელება : Drawing title:	პროექტის სტადია Drawing stage: #Project Status
	Web. studio9.ge Email. info@studio9.ge Mob. +995 599 88 44 80 Address. 30 Lubliana Str.Tbilisi მის. თბილისი, ლუბლიანას ქ. N30	შპს "ქეფითალ სითი ბრუფ ინვესთ"	კომერციული შენობა დიდი დილომში ობიექტის მისამართი : Address: ქ.თბილისი, დავით აღმაშენებლის ხეივანი #200 ს/კ 01.10.06.005.007	1. ნახაზზე ზომები მოცემულია მილიმეტრებში. 2. მშენებლობის პროცესში ნახაზის ნებისმიერი ცვლილება უნდა შეთანხმდეს პროექტის ავტორთან. 3. ფურცლის კორექტირებით ავტორმაღალია უფლება ვინ პარიანი.	დასახელება / სახელი გვარი / ხელმოწერა დირექტორი: აკაკი ჩხეიძე არ. ავტორი: მაყვალა ჩხეიძე მთ. არქიტექტორი: ლაშა ღვინიანიძე მთ. არქიტექტორი: ლუდო გელაძანაშვილი არქიტექტორი: გიორგი სიხარულიძე არქიტექტორი: გეგი ქოქაძვილი არქიტექტორი: ნინოლოო ფრენკაძე არქიტექტორი: გიორგი მეგაძიძე	ფასადი 12-8*	თარიღი : Date: 05.11.2026 — 2026 ფურცელი Index — ფურც. რაოდენობა Pages: 24 — 43 — ფორმატი Format: A2 მასშტაბი : Drawing Scale: 1:100



STUDIO 9
architecture
design
construction

საპროექტო ორგანიზაცია :
Company name:

Web. studio9.ge
Email. info@studio9.ge
Mob. +995 599 88 44 80
Address. 30 Lubliana Str.Tbilisi
მის. თბილისი, ლუბლიანას ქ. N30

დამკვეთი :
Customer:

შპს "ქეფითალ სითი გრუფ ინვესთ"

პროექტის დასახელება :
Job title:

კომერციული შენობა დიდი დიღომში

ობიექტის მისამართი :
Address:

ქ.თბილისი, დავით აღმაშენებლის ხეივანი #200
ს/კ 01.10.06.005.007

შენიშვნა :
Notes:

1. ნახაზზე ზომები მოცემულია მილიმეტრებში.

2. მშენებლობის პროცესში ნახაზის ნებისმიერი ცვლილება უნდა შეთანხმდეს პროექტის ავტორთან.

3. ფურცლის კორექტირებით ავტომატურად უქმდება წინა ვარიანტი.

შემსრულებლები :
Performers:

თანამდებობა	სახელი.გვარი	ხელმოწერა
დირექტორი	აკაკი ჩხაიძე	
პრ. ავტორი	მამუკა ჩხაიძე	
მთ. არქიტექტორი	ლაშა ღვინიანიძე	
მთ. არქიტექტორი	ლექსო გერმანაშვილი	
არქიტექტორი	გიორგი სიხარულიძე	
არქიტექტორი	მეგი ქოქაშვილი	
არქიტექტორი	ნიკოლოზ ჭიჭინაძე	
არქიტექტორი	გიორგი შუკაკიძე	

ნახაზის დასახელება :
Drawing title:

ფასადი 8*-12

პროექტის სტადია #Project Status
Drawing stage:

თარიღი : Date:	05.11.2026	2026
ფურცელი Index	ფურც. რაოდენობა Pages	ფორმატი Format
25	43	A2
მასშტაბი : Drawing Scale	1:100	

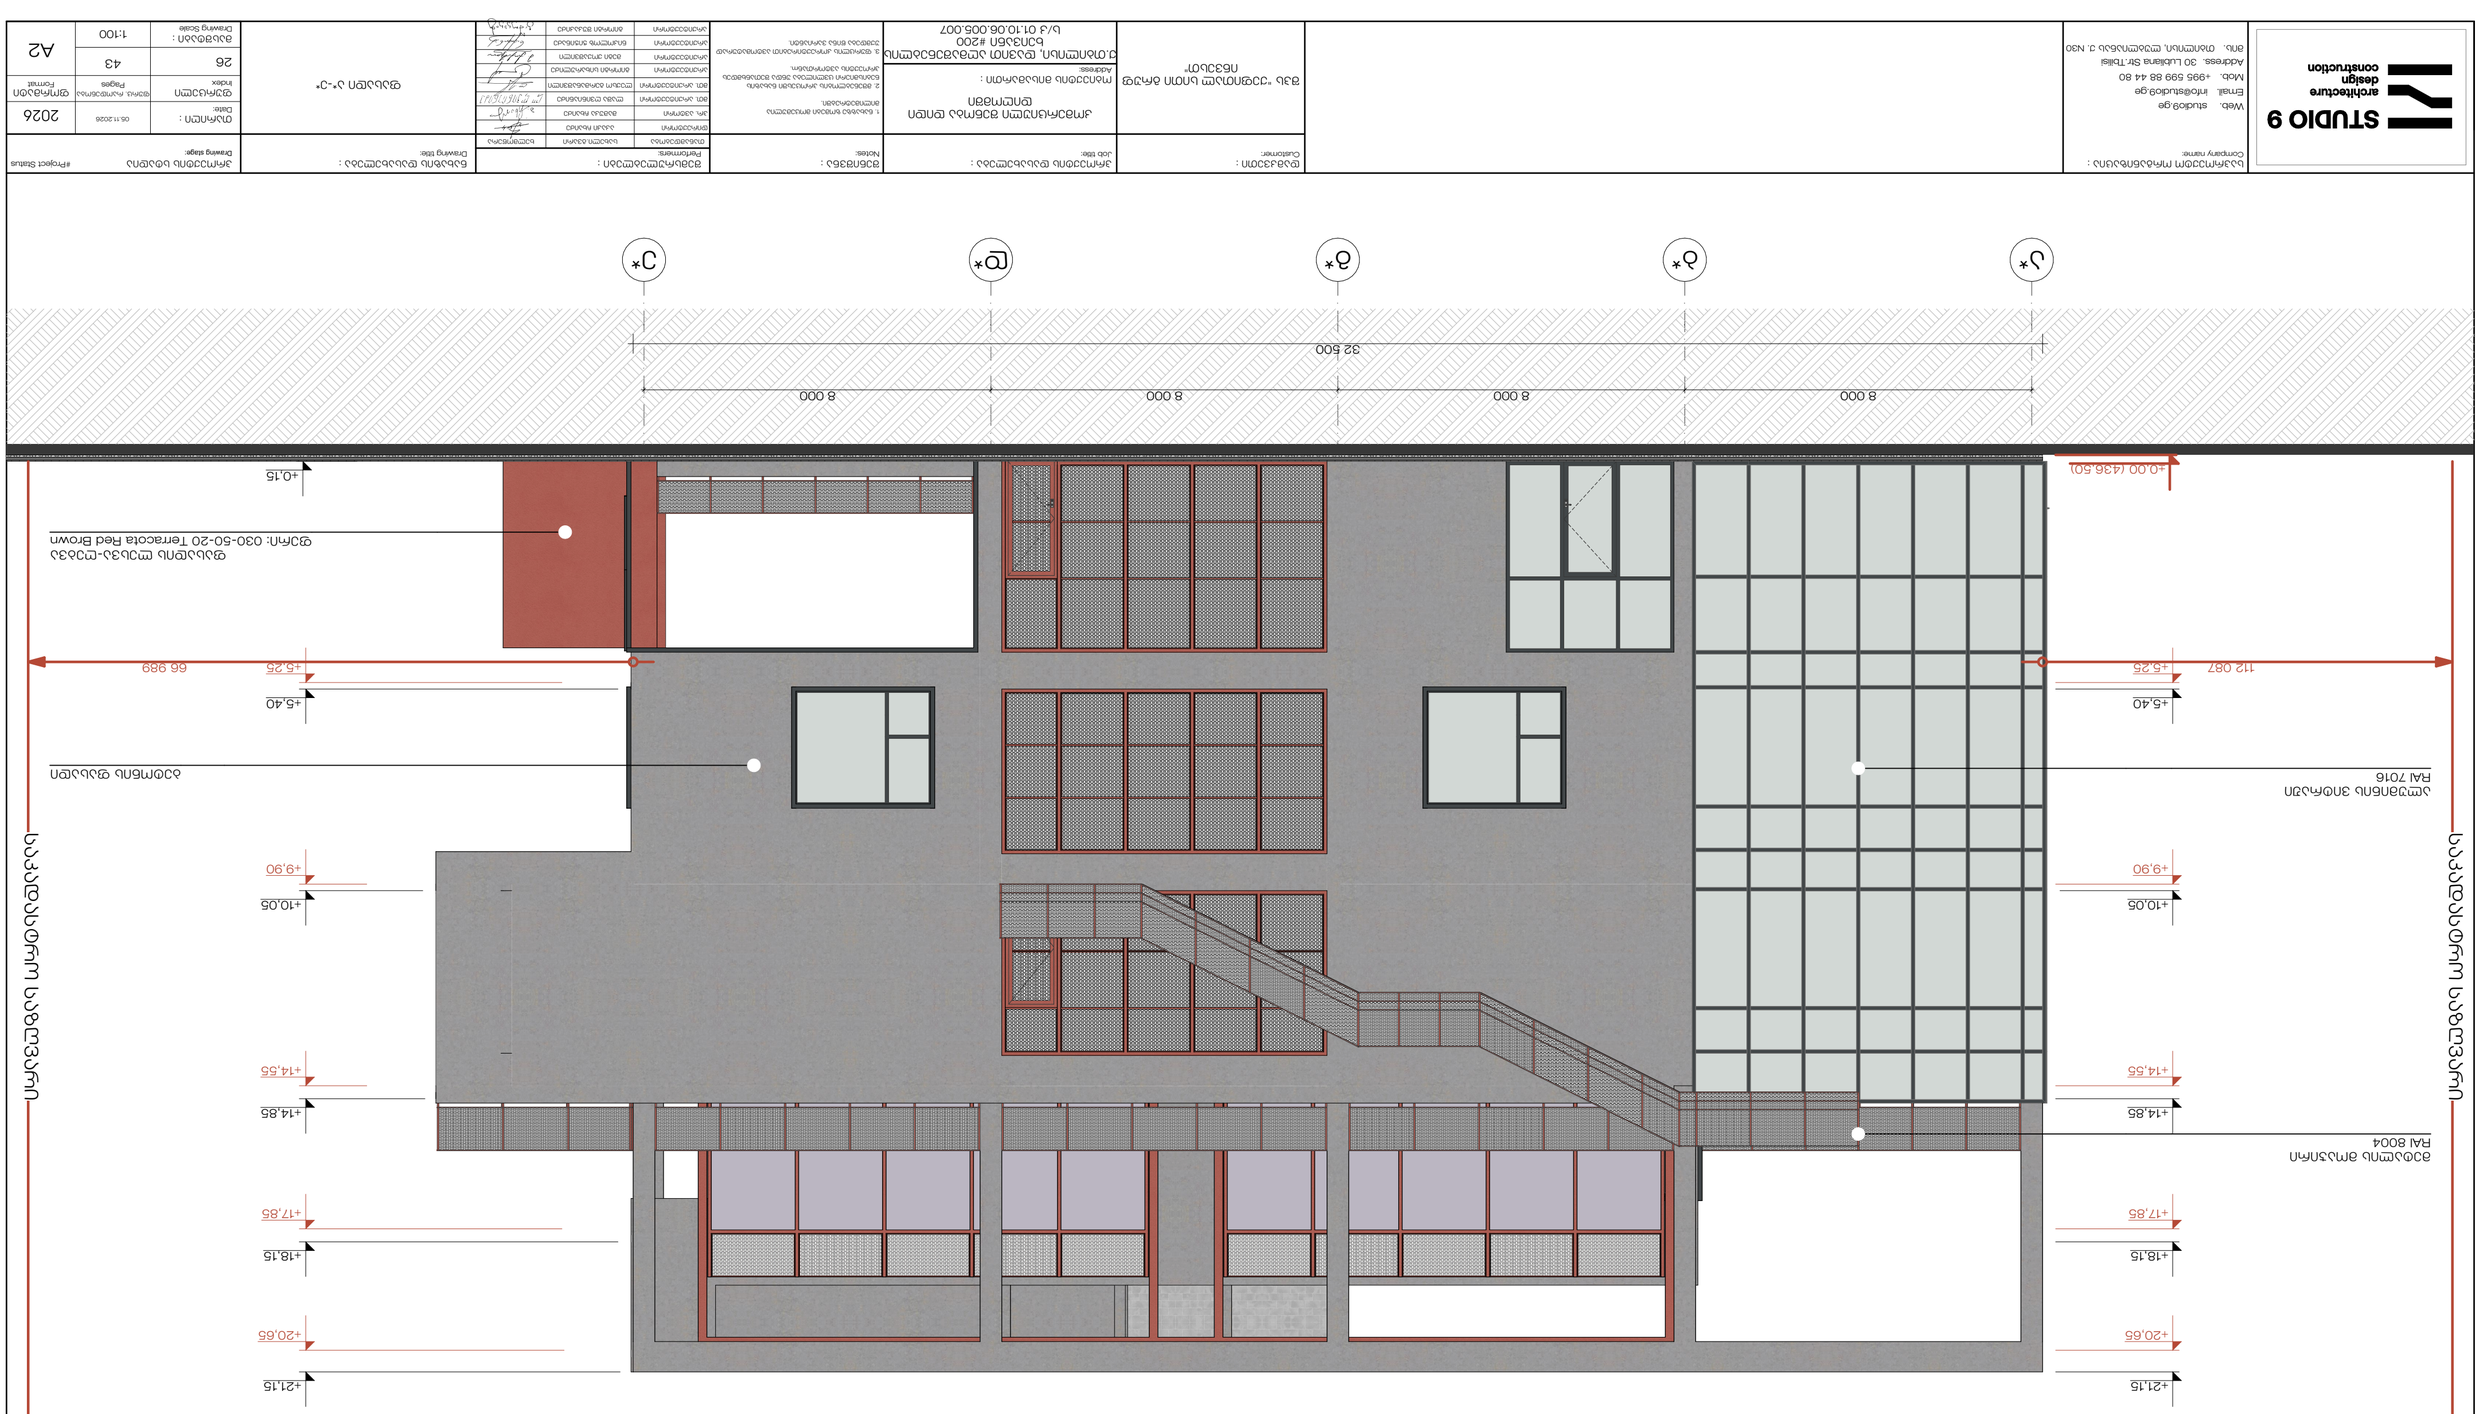
ასაწევი კარიბჭის ალტერნატიული ვარიანტი
ასაწევი კარიბჭის ალტერნატიული ვარიანტი
+21.15
+20.65
+18.15
+17.85
+14.85
+14.55
+10.05
+9.90
+5.40
+5.25
+0.00 (436.50)
112 087
66 989
32 500
8 000
8 000
8 000
8 000
+0.15

| | | |



STUDIO 9
architecture
design
construction

საპროექტო ორგანიზაცია :
Company name:

Web. studio9.ge
Email. info@studio9.ge
Mob. +995 599 88 44 80
Address. 30 Lubliana Str.Tbilisi
მის. თბილისი, ლუბლიანას ქ. N30

დამკვეთი :
Customer:

შპს "ქეფითალ სითი გრუფ ინვესთ"

პროექტის დასახელება :
Job title:

კომერციული შენობა დიდი დიღომში

ობიექტის მისამართი :
Address:

ქ.თბილისი, დავით აღმაშენებლის ხეივანი #200
ს/კ 01.10.06.005.007

შენიშვნა :
Notes:

1. ნახაზზე ზომები მოცემულია მილიმეტრებში.
2. მშენებლობის პროცესში ნახაზის ნებისმიერი ცვლილება უნდა შეთანხმდეს პროექტის ავტორთან.
3. ფურცლის კორექტირებით ავტომატურად უქმდება წინა ვარიანტი.

შემსრულებლები :
Performers:

თანამდებობა	სახელი.გვარი	ხელმოწერა
დირექტორი	აკაკი ჩხაიძე	
პრ. ავტორი	მამუკა ჩხაიძე	
მთ. არქიტექტორი	ლაშა ღვინიანიძე	
მთ. არქიტექტორი	ლექსო გერმანაშვილი	
არქიტექტორი	გიორგი სიხარულიძე	
არქიტექტორი	მეგი ქოქაშვილი	
არქიტექტორი	ნიკოლოზ ჯიჯინაძე	
არქიტექტორი	გიორგი შუკაკიძე	

ნახაზის დასახელება :
Drawing title:

ფასადი ე*-ა*

პროექტის სტადია #Project Status
Drawing stage:

თარიღი : Date:	05.11.2026	2026
ფურცელი Index	ფურც. რაოდენობა Pages	ფორმატი Format
მასშტაბი : Drawing Scale	1:100	

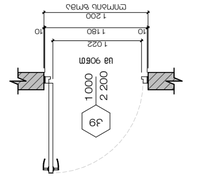

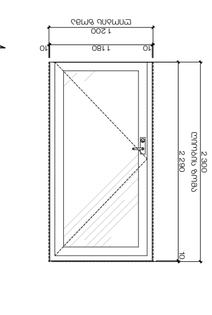

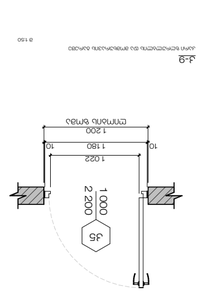

J-9
სველი წერტილების და ტუალეტების სართ.
ტ 1:50

J-10
სველი წერტილების და ტუალეტების სართ.
ტ 1:50

J-11
სველი წერტილების და ტუალეტების სართ.
ტ 1:50

J-5
სველი წერტილების და ტუალეტების სართ.
ტ 1:50

J-6
სველი წერტილების და ტუალეტების სართ.
ტ 1:50

J-7
სველი წერტილების და ტუალეტების სართ.
ტ 1:50

J-8
სველი წერტილების და ტუალეტების სართ.
ტ 1:50

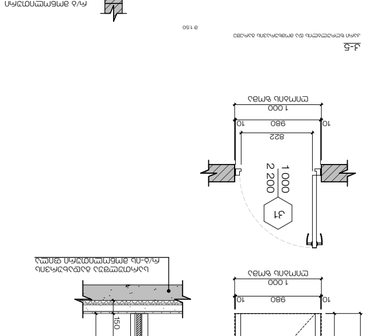

J-1
სველი წერტილების და ტუალეტების სართ.
ტ 1:50

J-2
სველი წერტილების და ტუალეტების სართ.
ტ 1:50

J-3
სველი წერტილების და ტუალეტების სართ.
ტ 1:50

J-4
სველი წერტილების და ტუალეტების სართ.
ტ 1:50


Web.	studio9.ge
Email.	info@studio9.ge
Mob.	+995 599 88 44 80
Address.	30 Lubliana Str.Tbilisi





STUDIO 9
architecture
design
construction

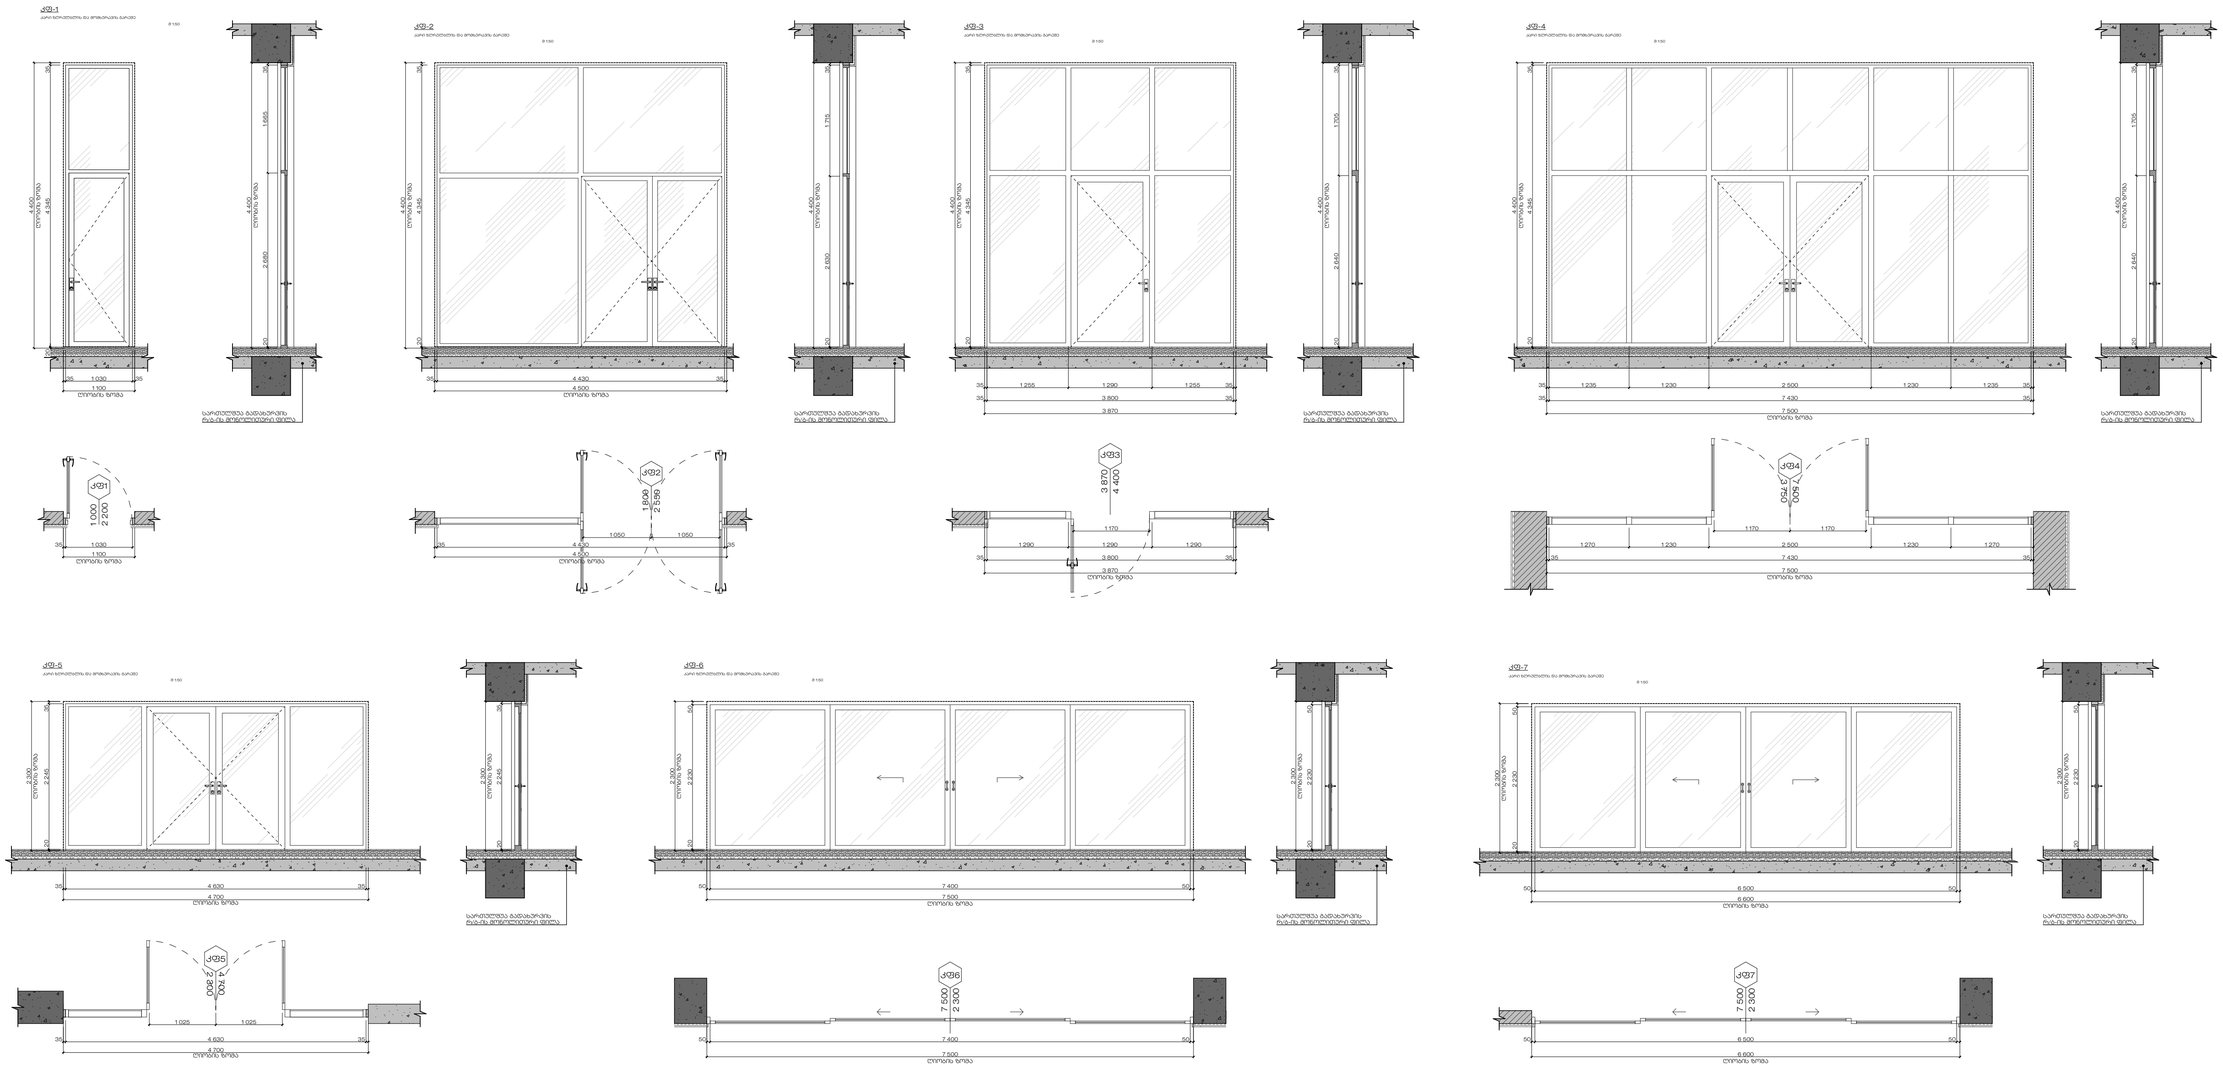

ID	ბაღება	ღიობის ზომა მმ	ნაკეთობის ზომა მმ	ფართობი	რაოდ.	მასალა	ფერი	
კჯ1	(Left)	1 100 x 4 400	1 030 x 4 345	4.8 მ²	1	ალუმინი	RAL 7016	-
კჯ2	(Double Acting)	4 500 x 4 400	4 430 x 4 345	19.8 მ²	1	ალუმინი	RAL 7016	-
კჯ3	(Right)	3 870 x 4 400	3 800 x 4 345	17.0 მ²	1	ალუმინი	RAL 7016	-
კჯ4	(Double Leaf)	7 500 x 4 400	7 430 x 4 345	33.0 მ²	2	ალუმინი	RAL 7016	-
კჯ5	(Double Leaf)	4 700 x 2 300	4 630 x 2 245	10.8 მ²	1	ალუმინი	RAL 7016	-
კჯ6	(Double Slide)	7 500 x 2 300	7 400 x 2 200	17.3 მ²	1	ალუმინი	RAL 7016	-
კჯ7	(Double Slide)	6 600 x 2 300	6 500 x 2 200	15.2 მ²	1	ალუმინი	RAL 7016	-

STUDIO 9
architecture
design
construction

Web. studio9.ge
Email. info@studio9.ge
Mob. +995 599 88 44 80
Address. 30 Lubliana Str.Tbilisi
მის. თბილისი, ლუბლიანას ქ. N30

დამკვეთი:
Customer:

შპს "ეკოფითალ სითი ბრუფ ინვესთ"

პროექტის დასახელება:
Project Title:

კომერციული შენობა დიდი დიღომში

ობიექტის მისამართი:
Project Address:

ქ.თბილისი, დავით აღმაშენებლის ხეივანი #200
ს/კ 01.10.06.005.007

შენიშვნა:
Notes:

1. ნახაზზე ზომები მოყვანილია მილიმეტრებში.

2. მშენებლობის პროცესში ნებისმიერი ცვლილება უნდა შეთანხმდეს პროექტის ავტორთან.

3. ფურცლის კორექტირებით ავტომატურად უქმდება წინა ვარიანტი.

შემსრულებლები:
Performers:

მთავარი არქიტექტორი	ანანო ლილუაშვილი	
პროექტის ავტორი	ბაბუკა ბიბილაშვილი	
მე-4 არქიტექტორი	ლიანა ჭიპიაშვილი	
მე-5 არქიტექტორი	ლევანი ბერიძანაშვილი	
არქიტექტორი	გიორგი სოხაძეშვილი	
არქიტექტორი	გელა ლორთქიფანიძე	
არქიტექტორი	ნინოლეონ ზუნდაძე	
არქიტექტორი	გიორგი ხვაბაძე	

ნახაზის დასახელება:
Drawing title:

კარ-ფანჯრების სპეციფიკაცია 02

პროექტის სტადია: #Project Status
Drawing stage:

თარიღი: Date:	05.11.2026	2026
ფურც. რაოდ. Pages	43	ფორმატი Format
ფურცლის # Index	30	A2
მასშტაბი Drawing Scale	1:50	

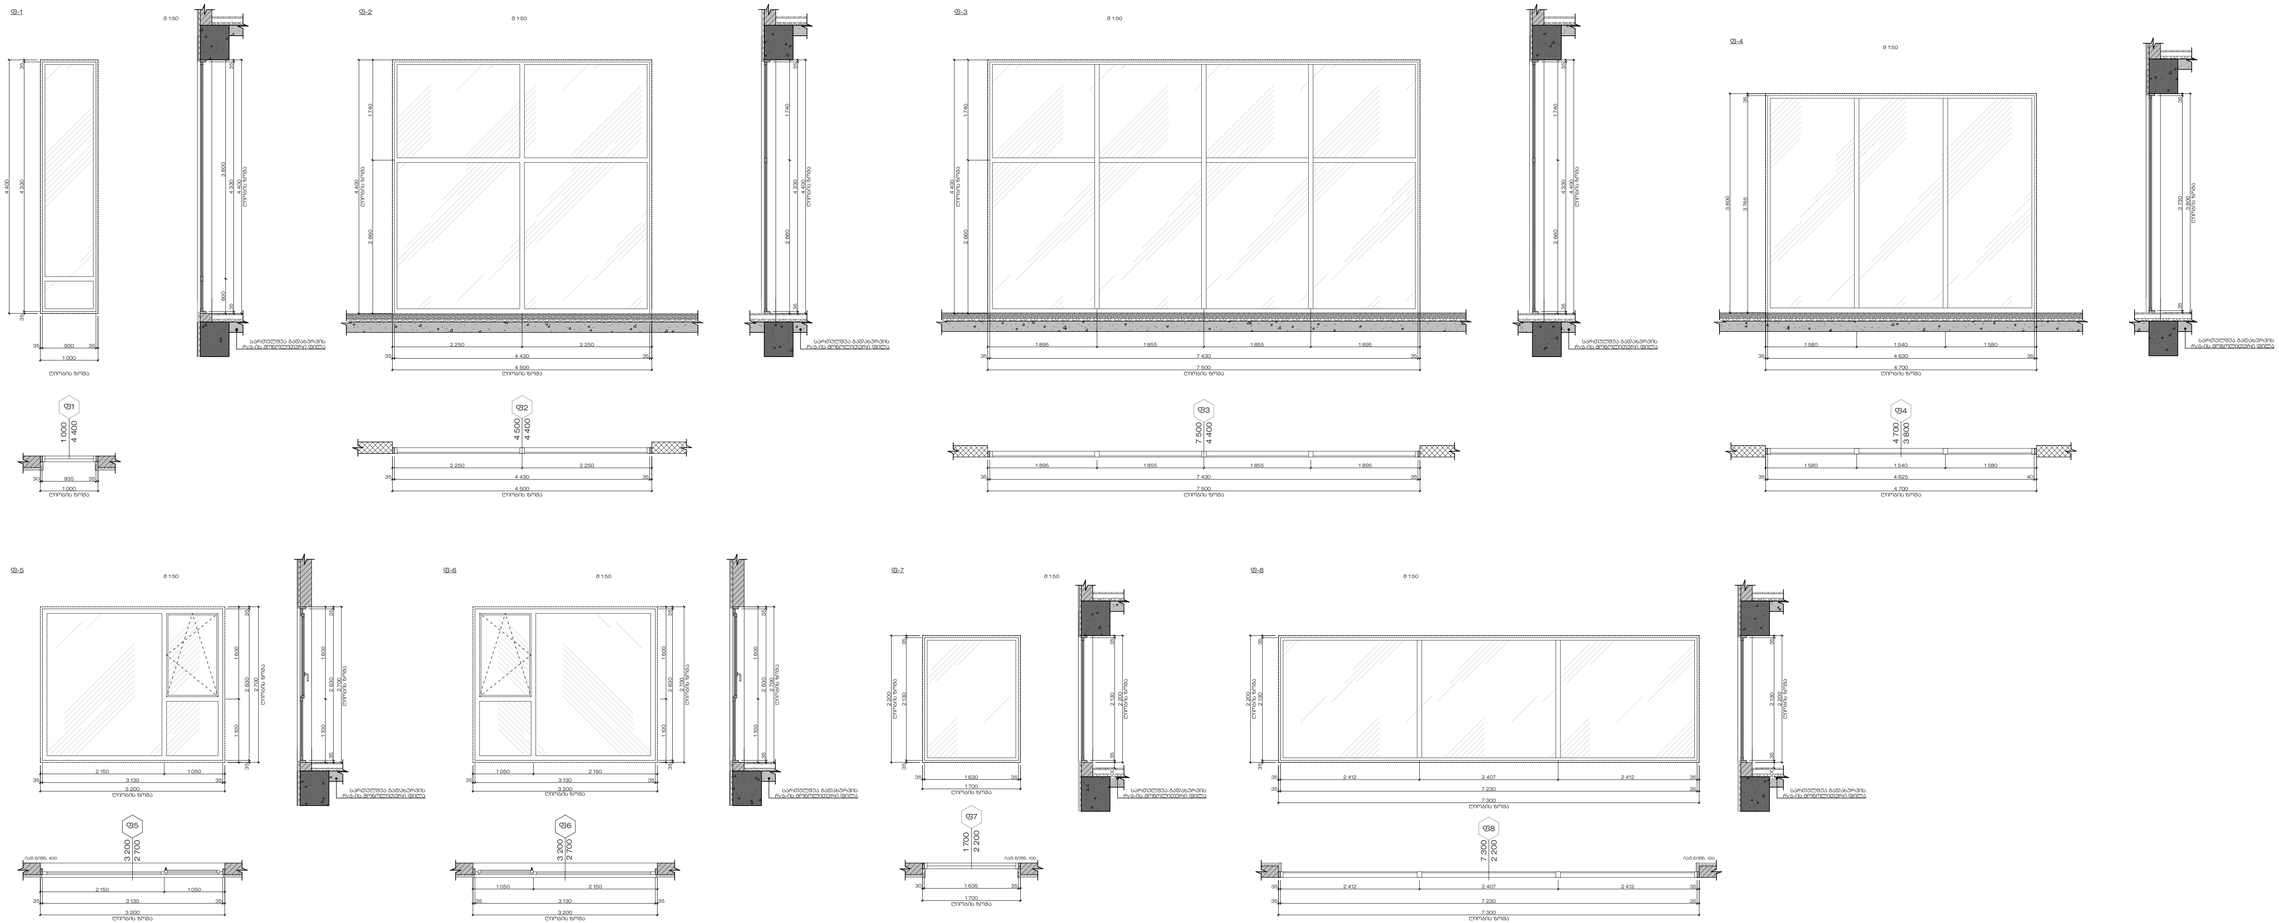

ID	ბალება	ღიობის ზომა მმ	ნაკეთობის ზომა მმ	ფართობი	რაოდ.	მასალა	ფერი	
Ф1	-	1 000 x 4 400	930 x 4 330	4.4 მ²	4	ალუმინი	RAL 7016	-
Ф2	-	4 500 x 4 400	4 430 x 4 330	19.9 მ²	1	ალუმინი	RAL 7016	-
Ф3	-	7 500 x 4 400	7 430 x 4 330	33.0 მ²	2	ალუმინი	RAL 7016	-
Ф4	-	4 700 x 3 800	4 625 x 3 765	18.0 მ²	2	ალუმინი	RAL 7016	-
Ф5	(Right)	3 200 x 2 700	3 130 x 2 630	8.6 მ²	4	ალუმინი	RAL 7016	-
Ф6	(Left)	3 200 x 2 700	3 130 x 2 630	8.6 მ²	6	ალუმინი	RAL 7016	-
Ф7	-	1 700 x 2 200	1 630 x 2 130	3.7 მ²	2	ალუმინი	RAL 7016	-
Ф8	-	7 300 x 2 200	7 230 x 2 130	16.1 მ²	1	ალუმინი	RAL 7016	-

STUDIO 9
architecture
design
construction

Web. studio9.ge
Email. info@studio9.ge
Mob. +995 599 88 44 80
Address. 30 Lubliana Str.Tbilisi
მის. თბილისი, ლუბლიანას ქ. N30

დამკვეთი:
Customer:




ობიექტის მისამართი:
Project Address:

ქ.თბილისი, დავით აღმაშენებლის ხეივანი #200
ს/კ 01.10.06.005.007

შენიშვნა:
Notes.

1. ნახაზებ ზომები მოცემულია მილიმეტრებში.

2. მიუნელობის პროექტში ნებისმიერი ცვლილება უნდა შეთანხმდეს პროექტის ავტორთან.


მშენებლები:
Performers:


ნახაზის დასახელება:
Drawing title

კარ-ფანჯრების სპეციფიკაცია 03

პროექტის სტადია: Drawing stage:		#Project Status
თარიღი: Date:	05.11.2026	2026
ფურცლის რაოდ: Pages	43	ფორმატი Format
ფურცლის # Index	31	A2
მასშტაბი Drawing Scale	1:50	