საჯარო რეესტრის ეროვნული სააგენტო

საკადასტრო გეგმა

საჯარო რეესტრის
ეროვნული სააგენტო

მიწის ნაკვეთის საკადასტრო კოდი: *01.13.02.004.029*
განცხადების რეგისტრაციის ნომერი: 882012196534
მიწის ნაკვეთის ფართობი: *7177* კვ.მ.
დანიშნულება: *არასასოფლო-სამეურნეო*
მომზადების თარიღი 08.05.12

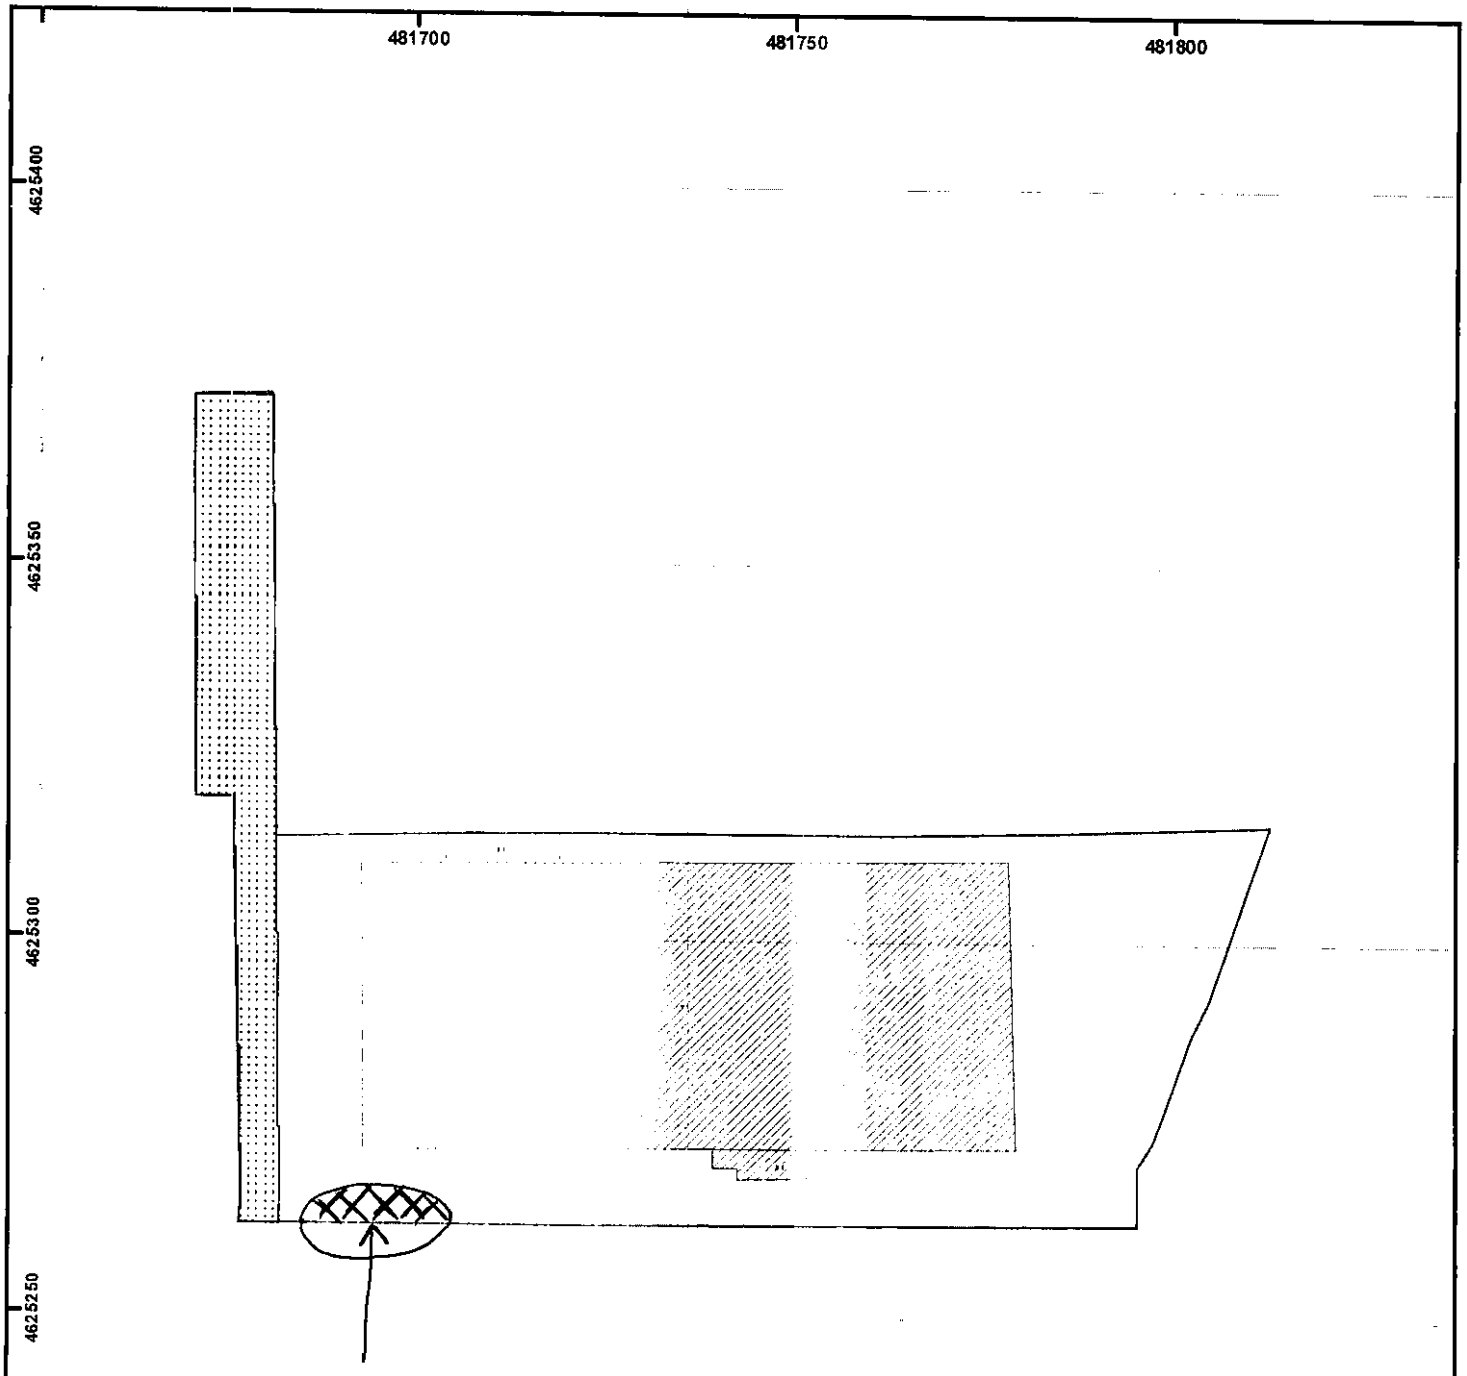

მასშტაბი1:1,000

0 4 8 16 24 მეტრი

01/2 შენობა-ნაგებობა, პირობითი ნომერი/სართულიანობა	ვალდებულება	ხაზობრივი ნაგებობა	0.00
მიწის ნაკვეთის საკადასტრო საზღვარი	მშენებარე ნაგებობა	მიწისქვეშა ნაგებობა	00.0 UTM (საერთაშორისო) სისტემის კოორდ.