
შენობის სიმაღლის განსაზღვრის გეგმა

საპროექტო შენობის სიმაღლე განსაზღვრულია სამხრეთ დასავლეთ ნაწილში არსებული საზოგადოებრივი სივრცის (ქუჩა) მხრიდან მიწათ სარგებლობის გეგმის (გაბი) დადგენილების მიხედვით.

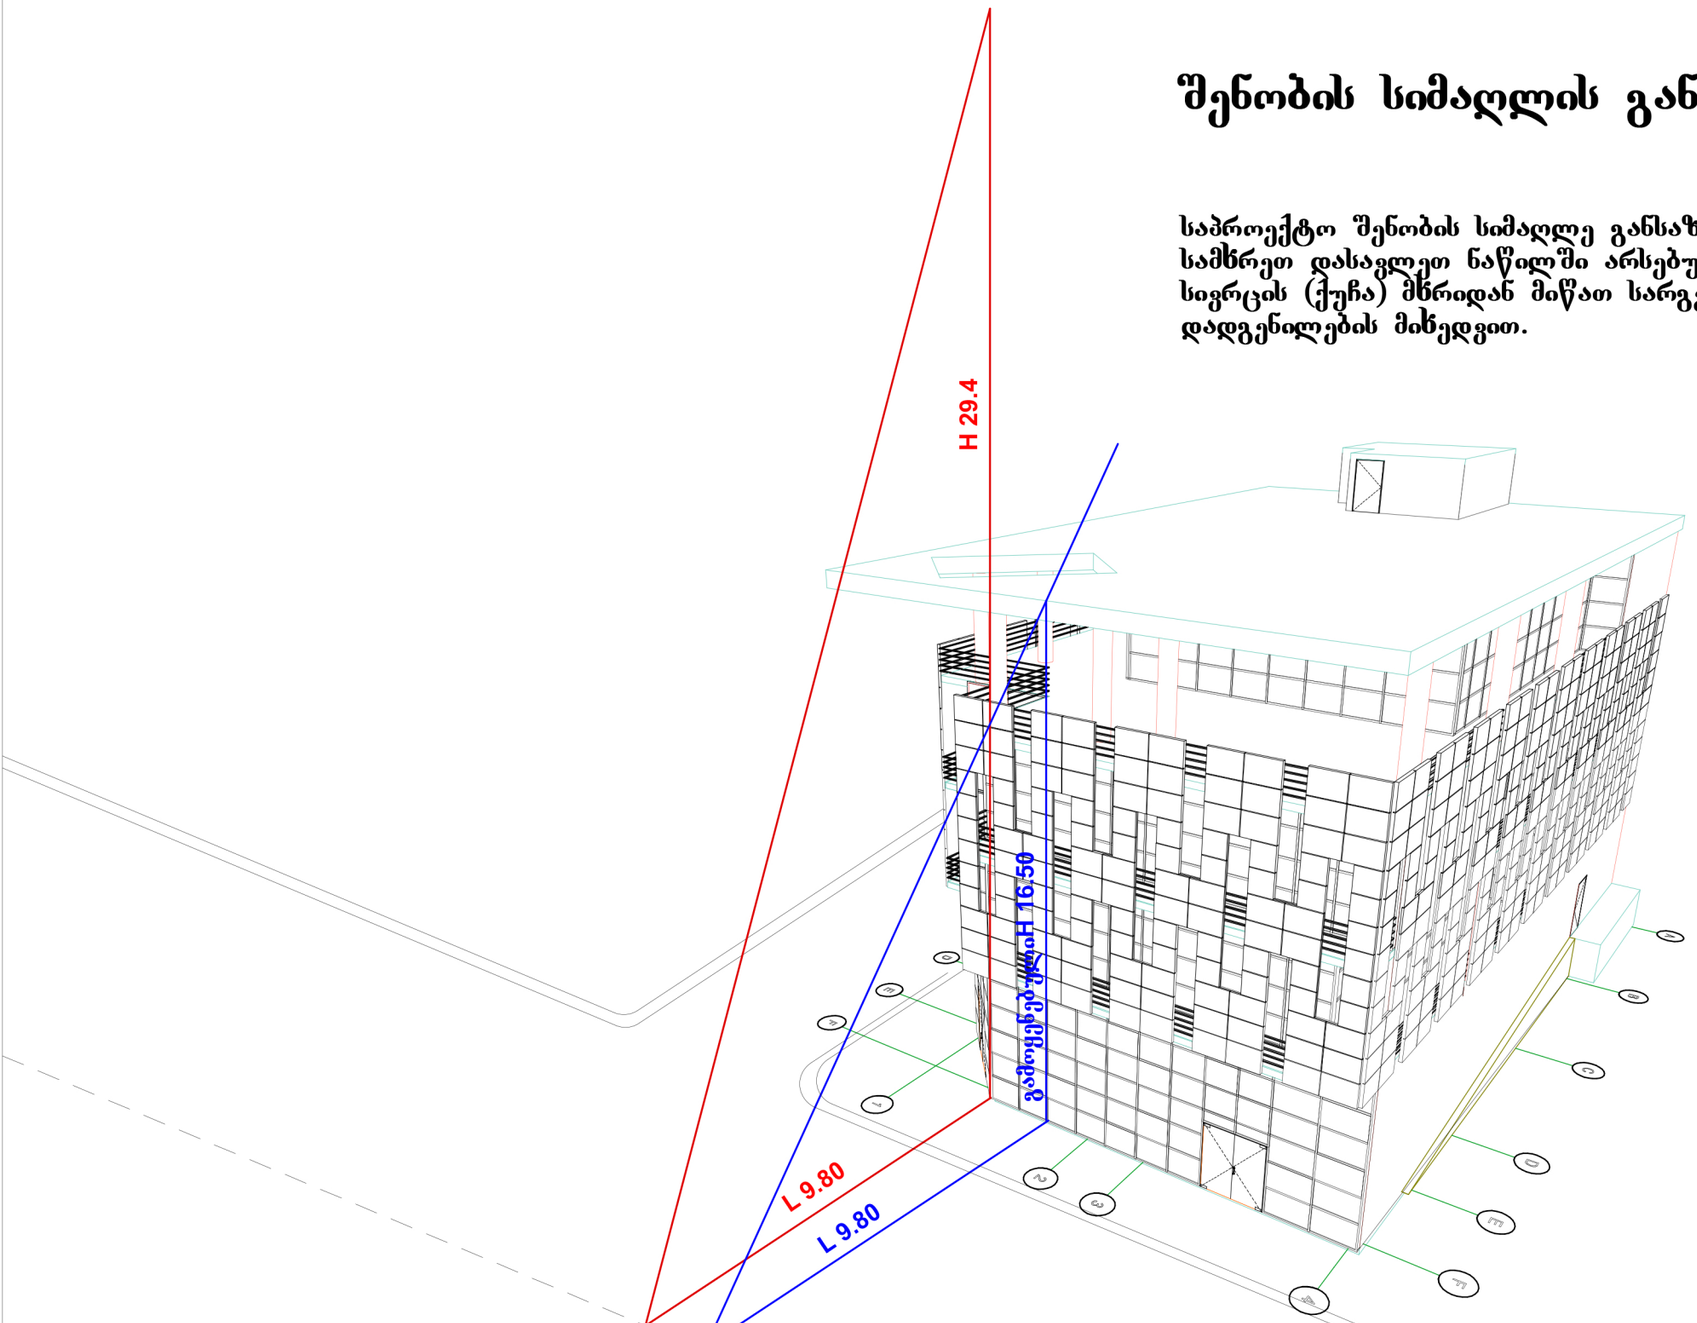

დაკვეთა	CAD. FILE	ფორმატი	თარიღი
14.11	pln	A 3	2013

1. ნახაზზე საპროექტო შენობის ნოლი შეესაბამება აბსოლუტურ ნიშნულს - 489.73

2. ნახაზზე ზომები მოცემულია სანტიმეტრებში.

3. ნახაზის ყველა ცვლილება მშენებლობისას შეთანხმებული უნდა იყოს პროექტის ავტორთან.

<u>პირობითი აღნიშვნები:</u>

<u>ნახაზის დასახელება:</u>

სიმაღლის განსაზღვრის სქემა

<u>ობიექტის დასახელება:</u>

სავაჭრო საოფისე შენობა ნაგებობა

<u>დამკვეთი:</u>	შ.პ.ს "ბიემეს"
<u>მისამართი:</u>	ქ. ობილისი, გლდანი-ნაძალადევის რაიონში, გლდანის მასივი, II მ/რ, კოლიანინის მიმდებარედ (ნაკ. N013/031)
<u>მთავარი არქიტექტორი</u>	გ.გვალია
<u>შესრულა</u>	გ.გვალია

შპს. "ბიგი გვალია დიზაინი"
არქიტექტურული კომპანია
ტ. (+995 593) 32 01 06

სტადია		ფურც.	ფურც. რ
პროექტი			