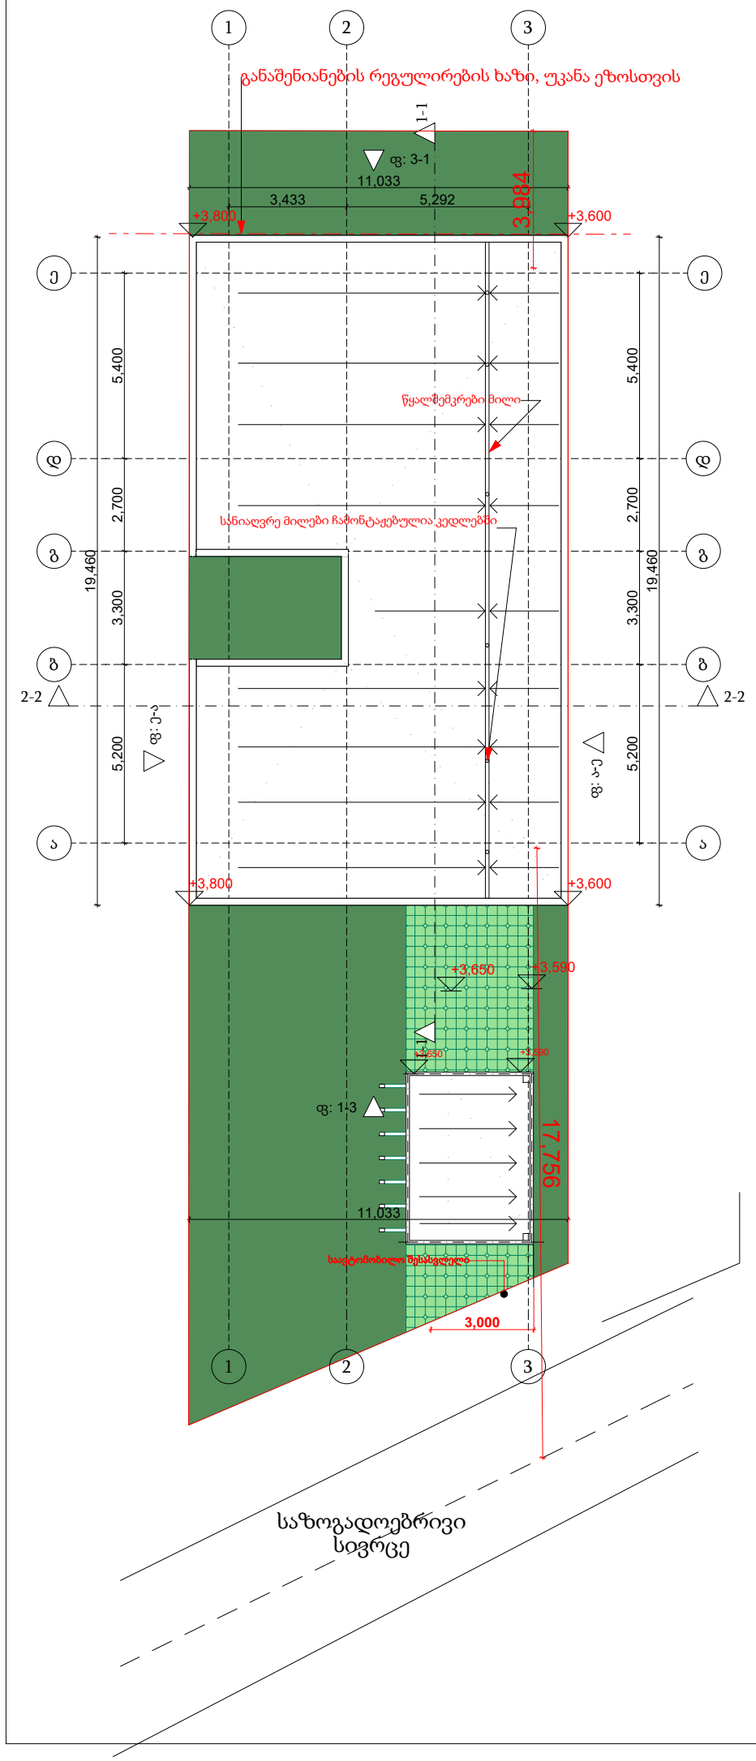

უმოკლესი მანძილი უკანა ეზომდე =3,983

3,983/0.4=9,957

უმოკლესი მანძილი საზოგადოებრივ სივრცემდე =3,983

17,756/0.4 = 44,39

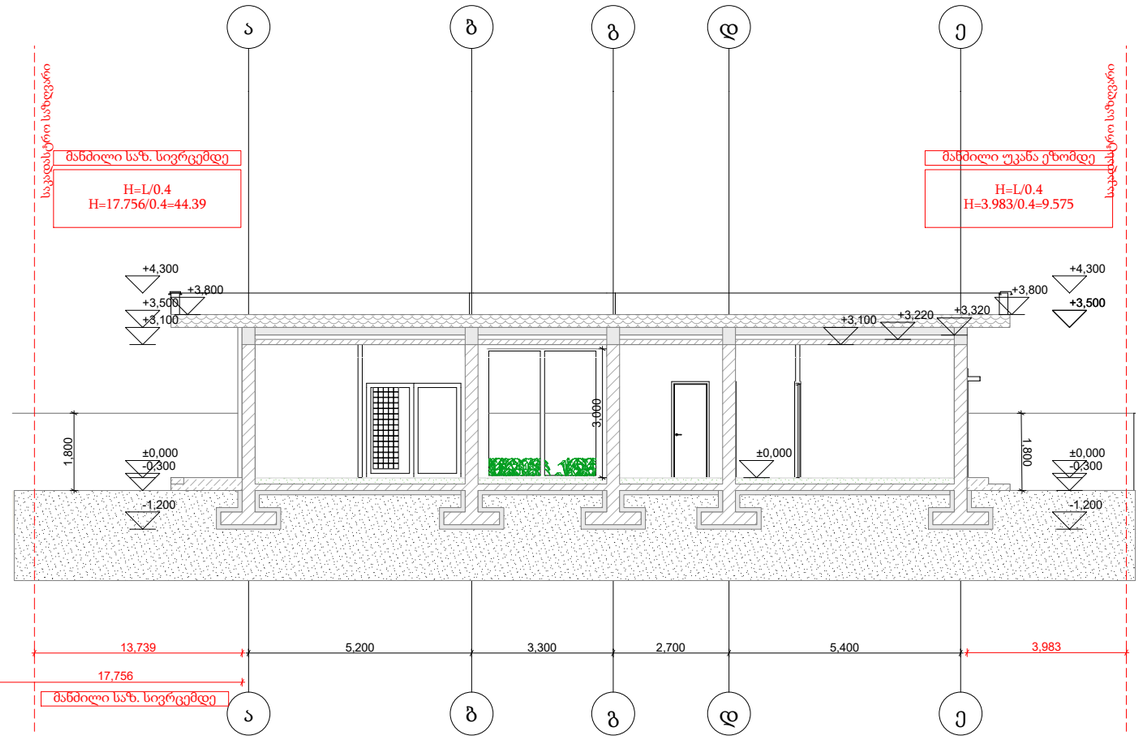

დამკვეთი: ნ. გათენაშვილი		ინდივიდუალური ერთბინიანი საცხოვრებელი სახლის პროექტი ქალაქი თბილისი, ირაკლი ჟორდანიას ქუჩა, N 10. ს.კ. 01.18.05.007.103	
არქიტექტორი	გ. ბუგიანიშვილი	არქიტექტურული ნაწილი	სტადია
			პროექტის შეთანხმება
		სიმაღლის განსაზღვრის სქემა	მასშტაბი 1:100