შპს არქჰაბი

ს/კ ID 415595831
ქ. თბილისი
მობ.: +(995) 555 122 854
ელ.ფოსტა: Info.archhub@gmail.com

ექსპერტიზის ბიურო

01.11.10.004.453 ქალაქი თბილისი , ქუჩა დავით ჯაბიძე , N 8 საწყობის შენობის არქიტექტურული ნაწილის საექსპერტო დასკვნა.

თბილისი

©2025

შპს „არქჰაბი“ ექსპერტიზის ბიურო

ს/კ ID 415595831
ქ. თბილისი
მობ.: +(995) 555 122 854
ელ.ფოსტა: Info.archhub@gmail.com

ექსპერტიზის ანალიზი

10 ოქტომბერი 2025 წელი

სამართლებრივად ნაკისრი ვალდებულებით პასუხისმგებელია ექსპერტიზის მიუკერძოებლობაზე, კვლევის ჯეროვან ჩატარებაზე და ექსპერტიზის ჩატარების დროს მიღებული ან წარმოქმნილი ნებისმიერი სახის ინფორმაციის კონფიდენციალობაზე.

განმემარტა ექსპერტის უფლება-მოვალეობები, რაც გათვალისწინებულია საქართველოს სამოქალაქო საპროცესო კოდექსის 168-ე და საქართველოს სისხლის სამართლის საპროცესო კოდექსის 51-ე და 52-ე მუხლებით. ამასთან, ცრუ ჩვენების, ყალბი დასკვნის, საექსპერტო კვლევის ობიექტის დაუცველობისათვის სისხლის სამართლებლივი პასუხისმგებლობის შესახებ გაფრთხილებული ვარ საქართველოს სისხლის სამართლის კოდექსის 370-ე მუხლის შესაბამისად.

ექსპერტიზის ობიექტი:

01.11.10.004.453 ქალაქი თბილისი , ქუჩა დავით ჯაბიძე , N 8 საწყობის შენობის არქიტექტურული ნაწილის საექსპერტო დასკვნა.

ექსპერტიზის ჩატარების საფუძველი: ხელშეკრულება 00/04/02/2025 ექსპერტიზის ჩატარებაზე;

ექსპერტიზის შემსრულებელი: არქიტექტორი, ექსპერტი მამუკა ბარათაშვილი, სპეციალობით მუშაობის სტაჟი - 14 წელი;

ექსპერტიზის ჩატარებაზე განაცხადის შინაარსი:

01.11.10.004.453 ქალაქი თბილისი , ქუჩა დავით ჯაბიძე , N 8 საწყობის შენობის არქიტექტურული ნაწილის შესაბამისობის დადგენა (საქართველოს მთავრობის დადგენილება №41) ტექნიკური რეგლამენტის „შენობა-ნაგებობის უსაფრთხოების წესები“-ს მოთხოვნებთან

ექსპერტიზის დამკვეთის მიერ მოწოდებული დოკუმენტები, რომელთა სისწორესა და ავთენტურობაზე პასუხისმგებელია დოკუმენტაციის წარმომდგენი:

01.11.10.004.453 ქალაქი თბილისი , ქუჩა დავით ჯაბიძე , N 8 საწყობის შენობის არქიტექტურული ნაწილი.

დ ა ს კ ვ ნ ა

წარმოდგენილი დოკუმენტაციისა და მოწოდებული მასალების საფუძველზე, 01.11.10.004.453 ქალაქი თბილისი , ქუჩა დავით ჯაბიძე , N 8 საწყობის შენობის არქიტექტურული ნაწილის ექსპერტიზის შედეგად შეიძლება აღინიშნოს, წარმოდგენილი პროექტის არქიტექტურული ნაწილი შესრულებულია საქართველოს ტექნიკური რეგლამენტის „შენობა- ნაგებობის უსაფრთხოების წესები“-ს მოთხოვნების შესაბამისად (საქართველოს მთავრობის დადგენილება №41) საქართველოს მთავრობის 2019 წლის 31 მაისის №255 დადგენილების მოთხოვნებით განსაზღვრულ ფარგლებში.წარმოდგენილი პროექტის არქიტექტურულ ნაწილს ეძლევა დადებითი შეფასება.

გამოკვლევა

წარმოდგენილი განაცხადის თანახმად, დამკვეთის მიერ მოთხოვნილია 01.11.10.004.453 ქალაქი თბილისი , ქუჩა დავით ჯაბიძე , N 8 საწყობის შენობის არქიტექტურული ნაწილის შესაბამისობის დადგენა ტექნიკური რეგლამენტის „შენობა- ნაგებობის უსაფრთხოების წესები“-ს (საქართველოს მთავრობის დადგენილება №41) მოთხოვნებთან:

ა) დაკავებულობებისა და დაკავებულობის დატვირთვებს;

ბ) კონსტრუქციის ტიპებს;

გ) სიმაღლეს და ფართობებს;

დ) გასასვლელების, გასასვლელთან მისადგომების, გასავლელებისა და შენობიდან გამოსასვლელებს;

ე) გზა-კიბეებისა და სხვა გასასვლელი საშუალებების გამტარუნარიანობებს;

ვ) მისაწვდომობას;

ზ) გარე კედლებისადმი მოთხოვნებს;

თ) სახურავის ანაწყობებს;

ი) ცეცხლმედეგობის მოთხოვნილ გამიჯნავებს;

კ) ხანძრისგან დაცვის სისტემებს;

ლ) წყალსადენი სისტემის ფიქსირებული მოწყობილობებს;

მ) სახანძრო და საავარიო სამაშველო ტექნიკის გადაადგილებისა და შენობა - ნაგებობასთან მისასვლელი გზების შეფასება.

წარმოდგენილი პროექტი შესრულებული არის საქართველოს ტექნიკური რეგლამენტის „შენობა-ნაგებობის უსაფრთხოების წესები“-ს მოთხოვნების შესაბამისად და აკმაყოფილებს:

ა) დაკავებულობების და დაკავებულობის დატვირთვებს;

შენობისა და ნაგებობის კლასიფიცირებას გამოყენებისა და დაკავებულობის მიხედვით არეგულირებს მე-3 თავი. წარმოდგენილი პროექტი არის სასაწყობე ფუქციის, რომელშიც თავმოყრილია 2 დაკავებულობის ჯგუფი:

1. მცირე საფრთხის შემცველი სასაწყობო ჯგუფი სწ-2 (რკინის ნაკეთობების საწყობი) დაკავებულობის ფაქტორის განსაზღვრა ხდება 1004 ქვეთავის, 1004.1.2 ცხრილში მოცემული დაკავებულობის დატვირთვის ფაქტორის მიხედვით.

1. სასაწყობო ჯგუფი სწ-2

±0,00; +6,00 ნიშნულზე მოწყობილია საწყობი რომელიც კლასიფიცირებულია როგორც სწ-2 და დაკავებულობის დატვირთვის ფაქტორია 46.5 მთლიანი რომლის დაკავებულობაც შეადგენს 32 ადამიანს ჯამში.

ბ) კონსტრუქციის ტიპებს;

შენობების კლასიფიცირებას კონსტრუქციის ტიპების მიხედვით და შენობის სხვადასხვა ელემენტების ცეცხლმედეგობის ხარისხს არეგულირებს მე-6 თავი.

შენობა ნაგებობის კონსტრუქცია შერჩეულია ცხრილი 601-ის მიხედვით. (ცეცხლმედეგობის ხარისხის მოთხოვნები შენობის ელემენტებისათვის სთ) და წარმოადგენს II–B ტიპის კონსტრუქციას, შესაბამისად სრულიად აკმაყოფილებს 503 ცხრილის (შენობის დასაშვები სიმაღლისა და ფართობის) მოთხოვნებს

გ) სიმაღლეების და ფართობების სიდიდეებს;

მიშენება-დაშენებების სიმაღლესა და ფართობს არეგულირებს მე-5 თავი.

შენობა-ნაგებობის სიმაღლე და ფართობი განისაზღვრება 503 ცხრილის მიხედვით მე-6 თავის შესაბამისად განსაზღვრული კონსტრუქციის ტიპისა და მე-3 თავის მიხედვით განსაზღვრული დაკავებულობებით. II-B კლასის კონსტრუქციული ტიპის შენობებისათვის, 503 ცხრილის მიხედვით შენობა- ნაგებობის მაქსიმალური სიმაღლე არის 16.80 მ, პროექტით შემოთავაზებული სიმაღლე კი 12.13 მეტრია, რაც ნორმებთან შესაბამისობაშია. 503 ცხრილის მიხედვით: პროექტში გათვალისწინებული სართულების მაქსიმალური რაოდენობა წარმოდგენილი დაკავებულობის ჯგუფებიდან გამომდინარე I-B კლასის კონსტრუქციული

ტიპის შემთხვევაში აკმაყოფილებს ნორმების მოთხოვნებს.პროექტში გათვალისწინებული მაქსიმალური დასაშვები ფართობი თითოეულ სართულზე დაკავებულობის ჯგუფებიდან გამომდინარე II-B კლასის კონსტრუქციული ტიპის შემთხვევაში აკმაყოფილებს ნორმების მოთხოვნებს.

დ) გასასვლელებს, გასასვლელთან მისადგომებს, გასავლელებსა და შენობიდან გამოსასვლელებს;

-წესების მე-10 თავის 1021.2 ქვეპუნქტის, და 1021.2(1) ცხრილიდან გამომდინარე შენობას 0.00 ნიშნულზე სასაწყობე ნაწილში ემსახურებას მინიმუმ ორი შიგა გასასვლელის გზა-კარი რომელიც ერთმანეთისგან, 1015.2.1 ქვეთავის მოთხოვნათა შესაბამისად, დაშორებულია საერთო ფართობის მაქსიმალური დიაგონალური სიგრძის ნახევარზე მეტი მანძილით. მეორე სართულზე მოწყობილია ორი გასასვლელი გზა-კიბე.

გასასვლელთან მისადგომი სავალი მანძილის ზომები დაანგარიშებულია სწორად, გასასვლელისგან ყველაზე დაშორებული ფართობის გათვალისწინებით და აკმაყოფილებს „წესების“ 1016.2 ქვეთავის მოთხოვნებს.

- შენობიდან საზოგადოებრივ სივრცეში მოხვედრა შესაძლებელია დაუბრკოლებლად, საპროექტო მიწის ნაკვეთის გავლით.

ე) გზა-კიბეებისა და სხვა გასასვლელი საშუალებების გამტარუნარიანობას;

გასასვლელი საშუალების ზომას არეგულირებს 1009 ქვეთავი.

ყველა გზა-კარის (აუცილებელი გასასვლელი საშუალების) სიგანე, 90 გრადუსით გაღებულ მდგომარეობაში, უზრუნველყოფს ღიობის 0.82 მ-ზე მეტ თავისუფალ სიგანეს, რაც აკმაყოფილებს 1008-ე ქვეთავის მოთხოვნებს;

- გასავლელების სიგანე არსად არის 90 სმ-ზე ნაკლები, რაც აკმაყოფილებს 1017.5 ქვეთავის მოთხოვნებს;

ვ) მისაწვდომობის მოთხოვნას;

-მისაწვდომი სვლაგეზი უზრუნველყოფილია საზოგადოებრივი სივრციდან საპროექტო შენობის ყველა შესასვლელამდე და შემდეგ 0.00 ნიშნულზე და +6.00 ყველა სივრცემდე, თანახმად 1104-ე ქვეთავისა;

- საპროექტო შენობის შესასვლელები არის მისაწვდომი, რაც აკმაყოფილებს 1105.1 ქვეთავის მოთხოვნას;

- საპროექტო საწყობს ემსახურება მისაწვდომი ტუალეტის ოთახი შესაბამისი მოწყობილობებით, რაც შეესაბამება 1109.2 ქვეთავს (იხ. სტანდარტთან შესაბამისობის შეფასება);

- საპროექტო შენობის მისაწვდომ სივრცეებს ემსახურება შესაბამისი რაოდენობის მისაწვდომი გასასვლელი საშუალება (ორი გზა-კარი), რაც შეესაბამება 1007.1 ქვეთავის მოთხოვნას. 1007.2 ქვეთავის შესაბამისად, თითოეული აუცილებელი მისაწვდომი გასასვლელი საშუალება უწყვეტად მიემართება საზოგადოებრივი გზისკენ და მოიცავს 1104-ე ქვეთავის შესაბამის მისაწვდომ სვლაგეზს.

ზ) გარე კედლებისადმი მოთხოვნებს;

შენობა-ნაგებობას, როდესაც ესაზღვრება საზოგადოებრივი სივრცე (გზა) ხანძარსაწინააღმდეგო მანძილი აითვლება გზის ღერძიდან. დანარჩენ მხარეებზე კი ნაკვეთის საზღვრიდან.

705.8 ცხრილის მიხედვით გარე კედლების ღიობების გათვალიწინებული რაოდენობა არ აღემატება დასაშვებ ნორმებს, შესაბამისად წარმოდგენილ პროექტში კედლის ღიობების ფართობები ნორმების ფარგლებშია.

წარმოდგენილ პროექტში, ხანძარსაწინააღმდეგო მანძილებიდან გამომდინარე 602 ცხრილის მიხედვით გარე კედელზე ესაჭიროება 1 საათიანი ხანძარმედეგობა, თუ ხანძარსაწინააღმდეგო მანძილი X≤3 მეტრზე. პროექტში გათვალიწინებული გარე კედლების ხანძარმედეგობის ხარისხები და არის 1 საათიანი, რაც აკმაყოფილებს მოთხოვნებს. იქ სადაც ხანძარსაწინააღმდეგო მანძილი აღემატება 9 მეტრს გარე კედლები არ საჭიროებს ხანძარმედეგობას.

წარმოდგენილი პროექტი აკმაყოფილებს მე-6, მე-7 და მე-14. თავის მოთხოვნებს

თ) სახურავის ანაწყობებს;

სახურავის ანაწყობებსა და სახურავზედა ნაგებობებს მე-15 თავი არეგულირებს.

- საპროექტო შენობის სახურავი არის ქანობიანი, რომლის ძირითად კონსტუქციას წარმოადგენს ლითონის ორტესებრი კოჭები და ლითონის მილკვადრატის ნივნივები. რაც შეეხება ბურულს, რომელიც ამავდროს ფენილიც არის, ის გახლავთ სენდვიჩ-პანელის;

- 601-ე ცხრილის მიხედვით, შერჩეული კონსტრუქციის ტიპიდან გამომდინარე, სახურავის კოსტრუქციას და არაძირითად ნაწილებს ცეცხლმედეგობის ხარისხი არ მოეთხოვება.

წარმოდგენილი პროექტი აკმაყოფილებს მე-15 თავის მოთხოვნებს.

ი) ცეცხლმედეგობის გამმიჯნავების მოთხოვნებს;

- არ არსებობს სხვა რაიმე ისეთი გარემოებაც, რომელიც საპროექტო შენობაში ცეცხლმედეგი გამმიჯნავების არსებობას მოითხოვდეს.

კ) ხანძრისაგან დაცვის სისტემების მოთხოვნებს;

- საპროექტო სასაწყობე შენობას დაკავებულობის სწ-2 და სხვა გარემოებების გათვალისწინებით, საპროექტო შენობაში ავტოსაშხეფი სისტემის მოწყობის აუცილებლობა არ არის და შესაბამისად არც პროექტით არის გათვალისწინებული;
- შენობაში, გათვალისწინებულია სახანძრო მილდგარების სისტემის მოწყობა. მილდგარების სახელოს მისაერთებლები ისეა განლაგებული, რომ შენობის ყველა ნაწილი ექცევა 30 მ სიგრძის სახელოზე მიმაგრებული თავაკიდან 9,0 მ-ის საზღვრებში.

შენიშვნა: სისტემის მოწყობა უნდა მოხდეს 905 ქვეთავის მოთხოვნათა დაცვით.

- შენობაში გათვალისწინებულია სახანძრო განგაშისა და ცეცხლაღმომჩენი სისტემები, კერძოდ: 1) სახანძრო განგაშის ხელით სამართავი სისტემა რომლის კოლოფები 907.4.2.1 ქვეთავის თანახმად განთავსებულია გასასვლელებიდან 1,5 მ-ის ფარგლებში ისე, რომ მათთან მისასვლელი მანძილი 60მ-ს არ აღემატება; 2) სახანძრო განგაშის (ვიზუალური და ხმოვანი) სისტემა; 3) კვამლის/ცეცხლის ავტომატური აღმომჩენები;

შენიშვნა: სახანძრო განგაშის სისტემები უნდა მოეწყოს 907.2 ქვეთავის მოთხოვნათა დაცვით (102.3 ქვეთავის თანახმად, დასაშვებია მითითებული სტანდარტების შესაბამისი სხვა სტანდარტების გამოყენება).

- შენობაში გათვალისწინებულია ხელის ცეცხლმაქრების განთავსება;

შენიშვნა: ცეცხლმაქრები უნდა შეირჩეს და მოეწყოს 906 ქვეთავისა და NFPA 10- ის შესაბამისად (102.3 ქვეთავის თანახმად, დასაშვებია მითითებული სტანდარტების შესაბამისი სხვა სტანდარტების გამოყენება).

- მიწის ნაკვეთზე გათვალისწინებულია 1 სახანძრო ჰიდრანტი, შენობის გარე ხანძარქრობისთვის.

ლ) წყალსადენი სისტემის ფიქსირებული მოწყობილობების ანგარიშებს;

- წყალსადენის სისტემის ფიქსირებული მოწყობილობების რაოდენობა, შეესაბამება „წესების“ 1602.1 ცხრილის მოთხოვნებს, კერძოდ:

- გათვალისწინებულია ერთი დამოუკიდებელი მისაწვდომი ტუალეტი.

- ასევე გათვალისწინებულია სამომსახურო ნიჟარა.

- შენობაში გათვალისწინებულია სასმელი წყლის აპარატის მოწყობა, რასაც თავისთავად გააჩნია წყლის დასალევი შადრევნის ფუნქცია და შეესაბამება „წესების“ მოთხოვნებს.

-პროექტი აკმაყოფილებს 1602.3.2 ქვეთავის მოთხოვნას, რის მიხედვითაც ორივე დონეზე მოწყობილია საერთო სარგებლობის ტუალეტი და მაქსიმალური სავალი მანძილი არ აღემატება 150 მეტრს.

მ) სახანძრო და საავარიო სამაშველო ტექნიკის გადაადგილებისა და შენობა - ნაგებობასთან მისასვლელი გზების შეფასება.

- საპროექტო შენობას, რომლის სახანძრო-ტექნიკური სიმაღლე 10 მეტრს არ აღემატება, მთელ პერიმეტრზე გააჩნია 3.5 მეტრი და მეტი სიგანის და 6 მეტრი მოხვევის შიდა რადიუსის მქონე სახანძრო და საავარიო-სამაშველო ტექნიკის გადაადგილებისათვის განკუთვნილი გზა, რაც აკმაყოფილებს 915.4 ქვეთავის N1 გამონაკლისის მოთხოვნებს (საპროექტო შენობა დაგეგმარებულია არსებულ განაშენიანებაში);

- 915.7 ქვეთავის მიხედვით, საპროექტო შენობის მთავარი შესასვლელიდან არაუმეტეს 15 მეტრის დაშორებით მიდის საავარიო-სამაშველო ტექნიკის მისასვლელი გზა, რომლის სიგანე 6 მეტრია. საავარიო-სამაშველო ტექნიკის მისასვლელი გზა მოწყობილია ისე, რომ შენობის პირველი სართულის გარე კედლის ნებისმიერი ნაწილი განთავსებულია ტექნიკის მისასვლელი გზიდან არაუმეტეს 45 მეტრის მანძილზე;

- სახანძრო ავტოკიბეების და ავტოამწეების შენობასთან დგომის ადგილების დახრა არ აღემატება 10%-ს, რაც შეესაბამება 915.17 ქვეთავის მოთხოვნას;

წარმოდგენილი პროექტის არქიტექტურული ნაწილი შესრულებულია საქართველოს ტექნიკური რეგლამენტის „შენობა-ნაგებობის უსაფრთხოების წესები“-ს მოთხოვნების შესაბამისად (საქართველოს მთავრობის დადგენილება №41) მოთხოვნებით განსაზღვრულ ფარგლებში. წარმოდგენილი პროექტის არქიტექტურულ ნაწილს ეძლევა დადებითი შეფასება. დასკვნას თან ერთვის არქიტექტორ მამუკა ბარათაშვილის დიპლომის ასლი, მის მიერ შესრულებული არქიტექტურული პროექტების ჩამონათვალი და ობიექტები რომლებზეც ჩატარებული აქვს არქიტექტურული ექსპერტიზა. შენიშვნა: შეფასება განხორციელდა დამკვეთის მიერ მოწოდებულ არქიტექტურულ პროექტზე დაყრდნობით და შენობა-ნაგებობის უსაფრთხოების წესების გამოყენებით (საქართველოს მთავრობის 2016 წლის 28 იანვრის №41 დადგენილება ტექნიკურ რეგლამენტის – "შენობა-ნაგებობის უსაფრთხოების წესების“ დამტკიცების თაობაზე“). უნდა აღინიშნოს, რომ საპროექტო დოკუმენტაციის ცვლილება ან მშენებლობის დროს განხორციელებული რაიმე სახის ცვლილება, რომელიც იქნება აღნიშნულ არქიტექტურულ პროექტთან შეუსაბამო, ავტომატურად გამოიწვევს წარმოდგენილი საექსპერტო დასკვნის და შეფასებების გაუქმებას, ასევე საჭიროს გახდის არქიტექტურული პროექტის კორექტირებას და ახალი სამშენებლო ნებართვის მიღების აუცილებლობას.

კვლევაში გამოყენებული მასალები და ნორმატიულ-ტექნიკური დოკუმენტაცია:

1. ტექნიკური რეგლამენტი „შენობა-ნაგებობის უსაფრთხოების წესები“ (საქართველოს მთავრობის დადგენილება №41, 2016.01.28);

არქიტექტორი; ექსპერტი: მამუკა ბარათაშვილი



20.10.2025

დანართი 1

შპს არქჰაბი

415595831
555 122 854
Info.archhub@gmail.com

ექსპერტიზის ბიურო

01.11.10.004.453 ქალაქი თბილისი , ქუჩა დავით ჯაბიძე , N 8 საწყობის შენობის არქიტექტურული ნაწილის საექსპერტო დასკვნა "ტექნიკური რეგლამენტის მისაწვდომობის ეროვნული სტანდარტები"-ს საქართველოს მთავრობის 2020 წლის 4 დეკემბრის #732 დადგენილება.-ის მიხედვით.

მისაწვდომობის მოთხოვნებს არეგულირებს “ტექნიკური რეგლამენტის მისაწვდომობის ეროვნული სტანდარტები“-ს საქართველოს მთავრობის 2020 წლის 4 დეკემბრის #732 დადგენილება.

დ ა ს კ ვ ნ ა

წარმოდგენილი დოკუმენტაციისა და მოწოდებული მასალების საფუძველზე, 01.11.10.004.453 ქალაქი თბილისი , ქუჩა დავით ჯაბიძე , N 8 საწყობის შენობის არქიტექტურული ნაწილის ექსპერტიზის შედეგად შეიძლება აღინიშნოს, წარმოდგენილი პროექტის არქიტექტურული ნაწილი შესრულებულია საქართველოში მოქმედი “ ტექნიკური რეგლამენტის მისაწვდომობის ეროვნული სტანდარტები“-ს საქართველოს მთავრობის 2020 წლის 4 დეკემბრის #732 დადგენილების მოთხოვნების შესაბამისად, წარმოდგენილი პროექტის არქიტექტურულ ნაწილს ეძლევა დადებითი შეფასება.

ტექნიკური რეგლამენტი „მისაწვდომობის ეროვნული სტანდარტები“ -ის შესაბამისობის ანალიზი მოიცავს შემდეგი პარამეტრების შეფასებას:

- ✓ **მისაწვდომი სვლაგეზი (თავი 4);**
- ✓ **წყალსადენის ელემენტები და მოწყობილობები (თავი 6);**
- ✓ **საკომუნიკაციო ელემენტები და ფუნქციები (თავი 7);**

საექსპერტო დასკვნის შესადგენად ექსპერტიზისათვის გადმოცემულია კომერციული შენობის არქიტექტურული პროექტი, რომელიც მოიცავს შემდეგ მასალებს:

- შენობა-ნეგებობის ტექნიკურ მაჩვენებლებს;
- მიწის ნაკვეთის ტოპოგრაფიული გეგმას –1:500 მ;
- მიწის ნაკვეთის ტოპოგრაფიულ გეგმაზე დატანილი მიწის ნაკვეთის გეგმა (გენგეგმა);
- შენობა-ნაგებობების განთავსებასა და სიმაღლეებს;
- გეგმებს, ჭრილებს, ფასადებს;
- დეტალების ფრაგმენტულ ნახაზებს;
- დაკავებულობისა და ხანძარსაწინააღმდეგო სისტემის გეგმებს
- შენობის ვიზუალიზაციას;

შენიშვნა:

მოცემული დოკუმენტაციის სისწორეზე და რეალობასთან შესაბამისობაზე პასუხისმგებელია მომწოდებელი მხარე;

დამკვეთი ვალდებულია შენობა-ნაგებობის მშენებლობა და შემდგომი ექსპლუატაციის პროცესი განახორციელოს წინამდებარე დასკვნის შესაბამისად და დასკვნაში აღნიშნული შენიშვნა-რეკომენდაციების გათვალისწინებით.

სახანძრო უსაფრთხოების სისტემების და მასთან დაკავშირებული საინჟინრო- კომუნიკაციების პროექტები უნდა დამუშავდეს „შენობა-ნაგებობების უსაფრთხოების წესები“-ს მოთხოვნათა დაცვით.

უსაფრთხოების ზომები მშენებლობის დროს დაცული უნდა იყოს წესების მე-20 თავის შესაბამისად.

<u>გადმოცემული მასალა აკმაყოფილებს საქართველოს მთავრობის 2009 წლის №57 დადგენილების 47 მუხლით განსაზღვრულ არქიტექტურული პროექტის შემადგენლობას და სრულად იძლევა ზემოაღნიშნული ექსპერტიზის ჩატარების შესაძლებლობას.</u>

საპროექტო შენობა ითვალისწინებს შეზღუდული შესაძლებლობის მქონე პირთათვის (შშმპ) შენობების ყველა სართულის სივრცეში მისაწვდომობას.

<u>მისაწვდომი სვლაგეზი:</u>

საპროექტო მიწის ნაკვეთსა და საპროექტო შენობაში მისაწვდომი სვლაგეზები შეესაბამება ტექნიკური რეგლამენტი - „მისაწვდომობის ეროვნული სტანდარტები“-ს მე-4 თავის დებულებებს. მისაწვდომი სვლაგეზი მოიცავს არაუმეტეს 1:20 დახრილ სავალ ზედაპირებს, კარებს, პანდუსს და ლიფტს, რაც შეესაბამება 402.2 ქვეთავის მოთხოვნებს.

1. მისაწვდომი სვლაგეზის სავალი ზედაპირები შეესაბამება 403ი/.\\ ქვეთავის მოთხოვნებს, კერძოდ:

- იატაკის ზედაპირები არის მდგრადი, მყარი და არასრიალა, რაც შეესაბამება 302 ქვეთავის მოთხოვნას.
- საზოგადოებრივი სივრციდან საპროექტო მიწის ნაკვეთის გავლით მოწყობილი სავალი ზედაპირის დახრილი სვლა არ არის 1:20-ზე მეტად დახრილი, ხოლო სავალი ზედაპირის განივი დახრა არ აღემატება 1:48-ს, თანახმად 403.3 ქვეთავისა.
- იატაკის ზედაპირებზე დონე არ იცვლება, შესაბამისად დაკმაყოფილებულია 303-ე ქვეთავის მოთხოვნა.
- მისაწვდომი სვლაგეზის მინიმალური თავისუფალი სიგანე შენობაში უტოლდება 900 მმ-ს, ხოლო შენობის გარეთ - 1200 მმ-ს, რაც შეესაბამება 403.5.1 ქვეთავის მოთხოვნას.
- სადაც მისაწვდომი სვლაგეზი აკეთებს 180 გრადუსიან ბრუნს (სავაჭრო ფართში, თაროებს შორის), თავისუფალი სიგანე მოსატრიალებელთან მიახლოებისას და მოსატრიალებლიდან მოშორებისას აკმაყოფილებს 403.5.2.1 ქვეთავით განსაზღვრულ ყველა კრიტერიუმს.
- სადაც მისაწვდომი სვლაგეზი აკეთებს 90 გრადუსიან ბრუნს, თავისუფალი სიგანე მოსატრიალებელთან მიახლოებისას და მოსატრიალებლიდან მოშორებისას აკმაყოფილებს 403.5.3.1 ქვეთავით განსაზღვრულ ყველა კრიტერიუმს.
- საპროექტო შენობაში მისაწვდომი სვლაგეზები მოიცავს გვერდასავლელ სივრცეებს, რაც შეესაბამება 403.5.4.1 ქვეთავის მოთხოვნას.

2. კარები და გზა-კარები, რომლებიც მისაწვდომი სვლაგეზის ნაწილია შეესაბამება 404 ქვეთავის მოთხოვნებს, კერძოდ:

- მისაწვდომ სვლაგეზზე არსებული ყველა გზა-კარის თავისუფალი სიგანე არ არის 820 მმ-ზე ნაკლები, რაც შეესაბამება 404.2.2 ქვეთავის მოთხოვნას.
- მისაწვდომ სვლაგეზზე არსებულ ყველა კართან და გზა-კართან უზრუნველყოფილია მანევრირებისათვის თავისუფალი სივრცე 404.2.3.2 ცხრილის შესაბამისად. მანევრირებისთვის აუცილებელ თავისუფალ სივრცეში, იატაკის ზედაპირი შეესაბამება 302-ე ქვეთავს და მათი ზედაპირი არ არის 1:48-ზე მეტად დახრილი. ყოველივე აღნიშნული შეესაბამება 404.2.3 და 404.2.3.1 ქვეთავების მოთხოვნებს.
- გზა-კარების ზღურბლის სიმაღლე არაუმეტეს 13 მმ-ია, რაც შეესაბამება 404.2.4 ქვეთავის მოთხოვნას. რაც შეეხება ამავე ქვეთავით განსაზღვრულ იატაკის დონეებს შორის ცვლილების საკითხს, კარებთან იატაკის დონეები უცვლელია.
- კარის კავეულის სიმაღლე მდებარეობს არაუმცირეს 860 მმ და არაუმეტეს 1200 მმ სიმაღლეზე, რაც შეესაბამება 404.2.6.1 ქვეთავის მოთხოვნას.
- იატაკიდან 250 მმ-ის საზღვრებში, შვეულად გაზომვისას, კარების ზედაპირები გლუვია მიწოლის მხარეს და ასეთი გლუვი ზედაპირები კარის მთელ სიგანეზე გრძელდება. კარის კავეული და ნებისმიერი სხვა შემაფერხებელი ან გამოშვერილი ნაწილი, არ არის მოწყობილი იატაკიდან 250 მმ-ის საზღვრებში. ყოველივე აღნიშნული აკმაყოფილებს 404.2.9 ქვეთავის მოთხოვნებს.

წყალსადენი ელემენტები და მოწყობილობები

1. **საპროექტო ფართში განთავსებული ტუალეტები შეესაბამება 603 ქვეთავის მოთხოვნებს, კერძოდ:**
   - ტუალეტის ოთახებში უზრუნველყოფილია საპროექტო შენობებისათვის განკუთვნილი T-ს ფორმის მოსატრიალებელი სივრცე, რაც შეესაბამება 603.2.1 ქვეთავის მოთხოვნას.
   - ტუალეტის ოთახების კარის გაღებისას, ისინი არ იჭრებიან მოწყობილობებისათვის განკუთვნილ იატაკის თავისუფალ სივრცეებში, რაც შეესაბამება 603.2.2 ქვეთავს.

2. **ტუალეტის ოთახებში განთავსებული უნიტაზები შეესაბამება 604 ქვეთავის მოთხოვნებს,**
   - უნიტაზის განთავსებულია კედელთან ახლოს და უნიტაზის ცენტრიდან კედლის ზედაპირამდე მანძილი განსაზღვრულია 450 მმ-ით, რაც შეესაბამება 604.2 ქვეთავის მოთხოვნას.
   - უნიტაზთან მოწყობილია იატაკის თავისუფალი სივრცე 1400 მმ სიღრმისა და 1500 მმ სიგანის სახით, სადაც არ იჭრება რაიმე სახის დეტალი, რაც აკმაყოფილებს 604.3 ქვეთავის მოთხოვნას.
   - უნიტაზის დასაჯდომის სიმაღლე განთავსებულია 450 მმ-ზე იატაკის ზედაპირიდან, რაც შეესაბამება 604.4 ქვეთავს.
     - უნიტაზთან მოწყობილია ხელჩასაჭიდი ძელები 604.5 ქვეთავის მოთხოვნების დაცვით.
     - უნიტაზთან მოწყობილი ძელები შეესაბამება 609 ქვეთავის მოთხოვნებს.

3. **ტუალეტის ოთახებში განთავსებული ხელსბანები შეესაბამება 606 ქვეთავის მოთხოვნებს, კერძოდ:**
   - ხელსაბანთან მოწყობილია იატაკის თავისუფალი სივრცე, 606.2 ქვეთავის შესაბამისად.
   - ხელსაბანის განთავსების სიმაღლე შესაბამისობაშია 606,3 ქვეთავის მოთხოვნასთან.

საკომუნიკაციო ელემენტები და ფუნქციები

1. **საპროექტო შენობაში დაკმაყოფილებულია საქართველოს მთავრობის 28.01.2016 წლის #41-ე დადგენილების მოთხოვნები შენობებში მისაწვდომობის ნიშნების მოწყობისა და ადგილმდებარეობის თაობაზე და ყველა ასეთი ნიშანი შეესაბამება ტექნიკური რეგლამენტი - „მისაწვდომობის ეროვნული სტანდარტები“-ს მოთხოვნებს, კერძოდ ნიშნები მოწყობილია ქვემოთ ჩამოთვლილ ადგილებში:**

   - მისაწვდომობის სიმბოლოები მკვეთრად განირჩევა ფონისგან, ანუ მუქი ფერის სიმბოლო მოწყობილია ღია ფერის ფონზე, თანახმად 703.6.2 ქვეთავისა.
     - მისაწვდომობის საერთაშორისო სიმბოლო შეესაბამება 703.6.3.1 სურათს.
     - მისაწვდომობის სიმბოლოები და მათი ფონები არ არის ამრეკლავი.

შესაბამისად, წარმოდგენილი პროექტის არქიტექტურული ნაწილი შესრულებულია საქართველოს ტექნიკური რეგლამენტის „მისაწვდომობის ეროვნული სტანდარტები“-ს მოთხოვნების შესაბამისად (საქართველოს მთავრობის დადგენილება №732). წარმოდგენილი პროექტის არქიტექტურულ ნაწილს ეძლევა დადებითი შეფასება.

დასკვნას თან ერთვის არქიტექტორ მამუკა ბარათაშვილის დიპლომის ასლი, მის მიერ შესრულებული არქიტექტურული პროექტების ჩამონათვალი და ობიექტები რომლებზეც ჩატარებული აქვს არქიტექტურული ექსპერტიზა.

კვლევაში გამოყენებული მასალები და ნორმატიულ-ტექნიკური დოკუმენტაცია:

1. ტექნიკური რეგლამენტი „შენობა-ნაგებობის უსაფრთხოების წესები“ (საქართველოს მთავრობის დადგენილება №41, 2016.01.28);

2. „მშენებლობის ნებართვის გაცემის წესისა და სანებართვო პირობების შესახებ“, საქართველოს მთავრობის დადგენილება №57 (2009.03.24), №63 (2017.02.06) და №104 ,

3. ტექნიკური რეგლამენტი „მისაწვდომობის ეროვნული სტანდარტები“ (საქართველოს მთავრობის დადგენილება №732, 04.12.2020)

არქიტექტორი; ექსპერტი: მამუკა ბარათაშვილი

20.10.2025

მამუკა ბარათაშვილი



მობილური: 555122854

ელ-ფოსტა mamukabaratashvilige@gmail.com

ოჯახური მდგომარეობა: დაოჯახებული

დაბადების თარიღი: 21.03.1991

განათლება

საქართველოს ტექნიკური უნივერსიტეტი, საქართველო, 10.2013 - 07.2015
არქიტექტორი, არიტექტურის
მაგისტრანტი, მიმაგრებული ფაილი

საქართველოს ტექნიკური უნივერსიტეტი, საქართველო, 09.2008 - 07.2013
არქიტექტურა/დიზაინი, არქიტექტურის ურბანისტიკისა და დიზაინის ფაკულტეტი
ბაკალავრი, მიმაგრებული ფაილი

სამუშაო გამოცდილება

არქიტექტორი, არქჰაბი, 02.2021 - - დღემდე (9 თვე - 0 წელი და 9 თვე)

მოვალეობები:

არქიტექტორი, სტუდიო 9, 05.2020 - 09.2020 (4 თვე - 0 წელი და 4 თვე)

მოვალეობები:

არქიტექტორი, მეიდან ჯგუფი, 05.2019 - 05.2020 (12 თვე - 1 წელი და 0 თვე)

მოვალეობები:

არქიტექტორი, არქი, 05.2018 - 05.2019 (12 თვე - 1 წელი და 0 თვე)

მოვალეობები: პროექტირება, მუშა დოკუმენტაციის მომზადება, საავტორო ზედამხედველობა,

მოწვეული მასწავლებელი, საქართველოს ტექნიკური უნივერსიტეტი, 09.2015 - - დღემდე (74 თვე - 6 წელი და 2 თვე)

მოვალეობები: პრაქტიკული ლექციების ჩატარება; პროექტირების საგანში კონსულტაციის გაწევა სტუდენტებზე;

არქიტექტორი, შ. პ. ს. არქინდუსტრია, 09.2013 - 04.2018, 1500 ლ, (55 თვე - 4 წელი და 7 თვე)

მოვალეობები: პროექტირება; ობიექტების ზედამხვედველობა; პროექტების მენეჯმენტი;

სტაჯიორი, ქალაქ თბილისის მერია, 11.2011 - 12.2011 (1 თვე - 0 წელი და 1 თვე)

მოვალეობები: სტაჯიორი

არქიტექტორი, საქართველოს ტექნიკური უნივერსიტეტი, 01.2011 - 08.2013 (31 თვე - 2 წელი და 7 თვე)

მოვალეობები: პროექტირება
წამოსვლის მიზეზი: ხელშეკრულების ვადის დამთავრება

სრული სტაჟი 129 თვე (10 წელი და 9 თვე)

ენები

ინგლისური (მეტყველება: A1, წერა: A1)

კომპიუტერული პროგრამები

ArchiCAD (ძალიან კარგი), **AutoCAD** (კარგი), **Corel** (ძალიან კარგი), **3D MAX** (დამაკმაყოფილებელი), **Photoshop** (კარგი), **Revit** (დამაკმაყოფილებელი),

ტრენინგები, სხვა მიღწევები

შენობა–ნაგებობების ინსტიტუტი – საქართველო, 07.2017-08.2017
შენობა-ნაგებობის უსაფრთხოების წესები, სერტიფიკატი

თბილისის არქიტექტურის სამსახური, 05.2013-06.2013
თბილისი 2030 წლისთვის, სერტიფიკატი

ნაშრომები, პუბლიკაციები

მეთოდური სახელმძღვანელო სტუდენტებისთვის, 11.2017ფერმერის საცხოვრებლი სახლი,

სტუდენტთა მე-80 სამეცნიერო კონფერენცია, 03.2012არქიტექტურის რევილიტარიზაცია , , ატვირთული ფაილი

პროექტები

მრავალბინიანი საცხოვრებელი სახლი თბილისში დიდ დიღომში, 05.2020-07.2020, ექსპერტი
ს/კ 01.10.06.006.291 მდებარე მრავალბინიანი საცხოვრებელი სახლის 41 დადგენილების მიხედვით ექსპერტიზა.

მრავალბინიანი საცხოვრებელი სახლი თბილისში დიდ დიღომში, 08.2019-08.2019, ექსპერტი
ქალაქი თბილისი , დასახლება დიდი დიღომი , ველოტრეკის მიმდებარედ (ს.კ.01.10.06.001.221) მრავალბინიანი საცხოვრებელი სახლის პროექტის არქიტექტურული ნაწილის შესაბამისობის დადგენა (საქართველოს მთავრობის დადგენილება №41) ტექნიკური რეგლამენტის „შენობა-ნაგებობის უსაფრთხოების წესები“-ს მოთხოვნებთან

მრავალბინიანი საცხოვრებელი სახლი თბილისში, ფონიჭალაში, 07.2019-07.2019,
ექსპერტი
ქ. თბილისი, რუსთავის გზატკეცილი, #16ა, ბ-ს მიმდებარედ; ქალაქი თბილისი, რუსთავის გზატკეცილი, #16 ა-ბ-ს მიმდებარედ (ს.კ. 01.18.12.003.089) მრავალფუნქციური კომპლექსი/შენობის
არქიტექტურული ნაწილის შესაბამისობის დადგენა (საქართველოს მთავრობის დადგენილება □41) ტექნიკური რეგლამენტის „შენობა-ნაგებობის უსაფრთხოების წესები“-ს მოთხოვნებთან

ინდივიდუალური საცხოვრებელი სახლი თბილისში, 04.2019-05.2019,
არქიტექტორი
AR1676270

ინდივიდუალური საცხოვრებელი სახლი თბილისში, 11.2018-01.2019,
არქიტექტორი
AR1638545

ინდივიდუალური საცხოვრბელი სახლი ბაკურიანში, 09.2018-12.2018,
მთავარი არქიტექტორი
ინდივიდუალური საცხოვრბელი სახლი ბაკურიანში

ინდივიდუალური საცხოვრებელი სახლი თბილისში, 07.2018-11.2018,
მთავარი არქიტექტორი
AR1604411

ინდივიდუალური საცხოვრებელი სახლი თბილისში, 07.2018-08.2018,
არქიტექტორი
AR1604412

მრავალფუქციური საცხოვრებელი კომპლექსი ბათუმში , 06.2018-02.2019,
მთავარი არქიტექტორი, არქიტექტორი.
კომპლექსი შედგება 18 სართულიანი საცხოვრებელი სახლისგან რომელიც მდებარეობს ქალაქ ბათუმში, ზღვისპირის ქ. #22-ში. პროექტში გათვალისწინებულია დადგენილება ტექნიკური რეგლამენტის „შენობა-ნაგებობის უსაფრთხოების წესების“ დამტკიცების თაობაზე. პროექტის ფართობი შეადგენს 25000 კვ.

ინდივიდუალური საცხოვრბელი სალხი ყაზბეგში, 04.2018-05.2018,
მთავარი არქიტექტორი
ინდივიდუალური საცხოვრბელი სახლი სტეფანწმინდაში.

ქალაქი თბილისი, ნუცუბიძის II მ/რ, ჟღენტის ქ. N2-ის მიმდებარედ (ს.კ.01.14.02.016.019) , 04.2018-05.2018,
ექსპერტი
მრავალბინიანი საცხოვრებელი სახლის ექსპერტიზა

ინდივიდუალური საცხოვრბელი სახლი თბილისში, 03.2018-04.2018,
მთავარი არქიტექტორი
ინდივიდუალური საცხოვრბელი სახლი თბილისში

ქ. ბათუმი, სულაბერიძის ქ. #10.12.14-ში მრავალსართულიანი მრავაფუნქციური საცხოვრებელი კომპლექსის არქიტექტურული ნაწილის საესპერტო დასკვნა, 03.2018-05.2018,
ექსპერტი
მრავალბინიანი საცხოვრებელი სახლის ექსპერტიზა

ქ. რუსთავში დავით აღმაშენებლის გამზირის მიმდებარე ტერიტორიაზე (ს/კ02.02.04.380) კომერციული ობიექტის არქიტექტურული პროექტის ექსპერტიზა., 01.2018-01.2018,
ექსპერტი
საექპერტო დასკვნის მომზადება.

ინდივიდუალური საცხოვრებელი სახლი სოფელ დიღომში., 01.2018-04.2018,

მთავარი არქიტექტორი
მშენებლობის პროცესში

ინდივიდუალური საცხოვრბელი სახლი ბაკურიანში, 01.2018-04.2018,
მტავარი არქიტექტორი
ინდივიდუალური საცხოვრბელი სახლი ბაკურიანში

მრავალბინიანი საცხოვრებელი სახლი ბაკურიანში, 08.2017-02.2018,
მთავარი არქიტექტორი
პროექტი დამუშავდა საქართველოს მთავრობის, დადგენილება №41 სრულ შესაბამისობაში, რაც გულისხმობს შენობა-ნაგებობის უსაფრთხოების წესებს.

ინდივიდუალური საცხოვრებელი სახლი სოფელ მუხათწყაროში, 07.2017-08.2017,
არქიტექტორი
მიმდინარეობს მშენებლობა.

სააგარაკე სახლი სოფელ თელეთში, 07.2017-08.2017,
არქიტექტორი
აგარაკი

მრავალბინიანი საცხოვრებელი სახლი დიდ დიღომში, 04.2017-05.2017,
არქიტექტორი
პროექტის ავტორი.

ინდივიდუალური საცხოვრებელი სახლი დიღომში, 03.2017-04.2017,
არქიტექტორი
პროექტის ავტორი.

მრავაბინიანი საცხოვრებელი სახლი , 02.2017-01.2018,
ექსპერტი
მრავაბინიანი საცხოვრებელი სახლის არქიტეტურული პროექტის ექსპერტიზა

საკვლევი ბაზა მარსზე (ნასას საერთაშორისო კონკურსის ორგანიზატორი საქართველოში), 11.2016-11.2016,
კოორდინატორი
საერთაშორისო არქიტექტურული კონკურსი მარსზე საკვლევი ბაზისათვის.

საერთაშორისო არქიტექტურული კონკურსი: საოფისე შენობის ესკიზი სანდროეულის ქუჩაზე, 08.2016-10.2016,
არქიტექტორი
II ადილი

მრავალბინიანი საცხოვრებელი სახლი, 06.2016-08.2016,
მთავარი არქიტექტორი
დამკვეთი: ა(ა)იპ თბილისის განვითარების ფონდი

საოფისე შენობა სანდროეულის ქუჩაზე, 05.2016-11.2016,
არქიტექტორი
დამკვეთი: შპს აქტივებისა მართვისა და განვითარების კომპანია

ქ. თბილისში, შ. ყავლაშვილის ქ. N5 და N7-ში მდებარე შენობების რეკონსტრუქციის პროექტი, 04.2016-07.2016,
მთავარი არქიტექტორი, პროექტის ავტორი.
დამკვეთი: ა(ა)იპ თბილისის განვითარების ფონდი

ქ. თბილისი, დ. ბააზოვის (ყოფილი იერუსალიმის) ქუჩა #12, N12 ა-ში მდებარე შენობების რეკონსტრუქცია, 08.2015-09.2015,
მთავარი არქიტექტორი
დამკვეთი: ა(ა)იპ თბილისის განვითარების ფონდი

ქ. წყალტუბოში სასტუმროს ესკიზურ პროექტის კონკურსი, 03.2014-06.2014,

ავტორი, არქიტექტორი
დამკვეთი: საქართველოს არქიტექტორთა კავშირი

სოციალური სახოვრისი (კონკურსი), 07.2013-09.2013,
ავტორი
პროექტი დაკვეთილი იყო თბილისის მერიის მიერ და აფინანსებდა შვეიცარიის მთავრობა. კონკურსში მონაწილეობას იღებდა შვეიცარიელი და ქართველი არქიტექტორები,სადაც ჩემს მიერ წარდგენილმა პროექტმა დაიკავა II ადგილი, ჟიური დაკომპლექტებული იყო ქართველი და შვეიცარიელი არქიტექტორების, სოციოლოგების, და ქალაქგეგმარებლებისაგან.

სკოლა სადუნის რეკონსტრუქცია, 01.2013-04.2013,
არქიტექტორი
რეკონსტრუქციის შედეგად მოხდა სკოლა სადუნის შიდა ეზოს გადახურვა და დახურული კაფის მოწყობა. გადახურვის კონსტრუქცია დაფუძნებულია ქართული დარბაზული საცხოვრებელი სახლის გადახურვის კონსტრუქციულ გადაწყვეტაზე.

საქართველოს ტექნიკური უნივერსიტეტის ჯვარ-გუმბათოვანი ტაძრის პროექტი, 07.2012-08.2013,
თანაავტორი
პროქტი დაკვეთილია საქართველოს ტექნიკური უნვერსიტეტის მიერ. სადაც მონაწილეობას ვიღებდი როგორც უშუალოდ პროექტირებაში ასევე მის 3D ვიზუალის შექმნაში.

რეკომენდატორები

გია ნადირაძე, საქართველოს ტექნიკური უნივერსიტეტი, პროფესორი,
gianadiradze@yahoo.com,599551155

დამატებითი დოკუმენტები

კონკურსი სანდროეულის ქუჩაზე

საერთაშორისო კონკურსი Archiprix Ahmedabad 2017 Certificate of Participation

კონკურსი სოციალური საცხოვრისი ქ. თბილისში

ქ. წყალტუბოში სასტუმროს კონკურსი

საქართველო
Georgia

საჯარო სამართლის იურიდიული პირი

Legal Entity of Public Law

საქართველოს ტექნიკური უნივერსიტეტი
Georgian Technical University

მაგისტრის დიპლომი
Master's Diploma

MD № 000477

არქიტექტურის, ურბანისტიკის და დიზაინის ფაკულტეტის 2015 წლის 16 ივლისის № 1 გადაწყვეტილებით
მამუკა ბარათაშვილს მიენიჭა არქიტექტურის
მაგისტრის აკადემიური ხარისხი

By the decision № 1 July 16, 2015 of the Faculty of
Architecture, Urban Planning and Design

Mr. Mamuka Baratashvili *was awarded the Degree of Master of*
Architecture

რეგისტრაცია / *Registration* № 00475

დეკანი / *Dean* — მ/შ გია ნაცვლიშვილი / *Act.Dean Gia Natsvlishvili*

თბილისი / *Tbilisi* — 29 რიცხვი/*Day* — 06 თვე/*Month* — 2016 წელი/*Year*

რექტორი / *Rector* — არჩილ ფრანგიშვილი / *Archil Prangishvili*

ბ.ა. / *Seal*

სერტიფიკატი

№ 2017-193

გადაეცემა

მამუკა ბარათაშვილს

მასზედ, რომ მან წარმატებით გაიარა შენობა-ნაგებობის უსაფრთხოების წესების კურსი



„შენობა ნაგებობების ინსტიტუტი - საქართველო“

თეიმურაზ ბოლოთაშვილი, დირექტორი

ღია საზოგადოების ფონდი

March 29-30, 2021

Accessible and Usable Buildings and Facilities - National Standards

Certificate awarded to

Mamuka Baratashvili

Keti Khutsishvili
Executive Director

www.osgf.ge

4, Chovelidze street, Tbilisi 0108, Georgia, Tel: (+995 32) 225 04 63; E-mail contact@osgf.ge


Georgia
IDENTITY CARD
მოქალაქის პირადობის მოწმობა
საქართველო
GEO
სახელი / FIRST NAME
მამუკა
MAMUKA
გვარი / LAST NAME
გარათაშვილი
BARATASHVILI
მოქ. / CIT
სქესი / SEX
პირადი No / PERSONAL N
GEO
მმ / M
54001054374
დაბადების თარიღი
DATE OF BIRTH
მოქმედების ვადა
DATE OF EXPIRY
21.03.1991
07.08.2029
ბარათის No / CARD No
19IA08268
ხელმოწერა
SIGNATURE
დაბადების ადგილი / PLACE OF BIRTH
ჭიათურა
TCHIATURA
გაცემის თარიღი / DATE OF ISSUE
07.08.2019
გამცემი ორგანო / ISSUING AUTHORITY
იუსტიციის სამინისტრო
MINISTRY OF JUSTICE
დამკვეთი: სრს; დამამზადებელი: MB-IDS 2018
სუს-ს რეგისტრაციის No 26-3184
IDGE019IA08268054001054374<<<<
9103214M2908074GE0<<<<<<<<<<<1
BARATASHVILI<<MAMUKA<<<<<<<<<<

შენობა-ნაგებობის უსაფრთხოების წესებთან შესაბამისობის ანალიზი

გამოყენებული წესები - „შენობა-ნაგებობის უსაფრთხოების წესები“

ჩამოთვალეთ შენობის დაკავებულებები და აღწერეთ თითოეული გამოყენება
სასაწყობო ჯგუფი სწ-2 (რკინის ნაკეთობების
საწყობი)

კონსტრუქციის ტიპი:	
განსაზღვრეთ კონსტრუქციის ტიპი	II-B

სიმაღლის შეზღუდვები		
დაკავებულობები	დასაშვები სართულიანო	შემოთავაზებული სართულიანობა
სასაწყობო ჯგუფი სწ-2 (რკინის ნაკეთობების საწყობი)	2	2 სართული
	დასაშვები სიმაღლე	შემოთავაზებული სიმაღლე
შენობის სიმაღლე =	16.80	12.13
მიწის დონის ზემოთ სართულ(ებ)ის	2 სართული	

ფართობის შეზღუდვები ცხრილი 503 -ის მიხედვით		
დაკავებულობები	დასაშვები ფართობი (სართულზე კვ.მ)	შემოთავაზებული ფართობი (ჯამური)
სასაწყობო ჯგუფი სწ-2 (რკინის ნაკეთობების საწყობი)	1440	1463.18
შემოთავაზებული ფართობების ჯამი =	1463.18	
სართულების რაოდენობა =	2 სართული	
შენობის საერთო ფართობი =	1463.18	

გარე კედლის ცეცხლმედეგობისა და ღიობისადმი მოთხოვნები ცხრილების 602-ის და 705.8 -ის									
გარე კედელი	ხანძარსაწინააღმდეგო მანძილი (მეტრი)	ცეცხლმედეგობის ხარისხი		კედლის ღიობების ფართობი (კედლის %)					
		მოთხოვნილი	გათვალისწინებული	დასაშვები			გათვალისწინებული		
				დაცული	დაუცველი საშხეფებით	დაუცველი	დაცული	დაუცველი საშხეფებით	დაუცველი
a-e'/ (ღერძებში)	>9	0	0	შეუზღდავია	შეუზღდავ	შეუზღდავ			15%
e'/-a (ღერძებში)	>9	0	0	შეუზღდავია	შეუზღდავ	შეუზღდავ			15%
1-6 (ღერძებში)	>9	0	0	შეუზღდავია	შეუზღდავია	შეუზღდავია			15%
6-1 (ღერძებში)	>5	0	0	შეუზღდავია	შეუზღდავ	შეუზღდავ			15%

ხანძრისაგან დაცვის სისტემებისადმი მოთხოვნები							
დაკავებულობები/ სივრცეები/გასასვლელი საშუალებები	ავტოსაშხეფი სისტემა	ალტერნატიული ავტომატური ცეცხლსაქრობი სისტემები	სახანძრო განგაშისა, კვამლაღმომჩენი და ცეცხლაღმომჩენი სისტემები	სახანძრო მილდგარების სისტემები	კვამლის საკონტროლო სისტემები	ხელის ცეცხლმაქრები	საავარიო განგაშის სისტემები
სასაწყობო ჯგუფი სწ-2	არა	-	კი	კი	-		

კიბის უჯრედი			კი	კი (ვესტიბიულში მილდგარები)	კი ღია კიბის უჯრედი		კი
ლიფტები					-		
დერეფანი	-		კი	კი (სახანძრო კარადები)	კი (მექანიკური განიავების სისტემით)	კი	კი
სახანძრო-სამაშველო სამსახურის მიერ გამოსაყენებელი მისაერთებლები				კი			
სახანძრო ტუმბოები და წყლის რეზერვუარი				არა			

სართულები	დაკავებულობა და დაკავებულობის დატვირ	მოთხოვნილი გასასვლელების/გასასვლელთან მისადგომის რაოდენობა	გათვალისწინებული გასასვლელების/გასასვლელთან მისადგომის რაოდენობა და ტიპი	გასასვლელი საშუალებების სიგანე (მეტრი)					
				გზა-კიბეები		დერაფანი		გასასვლელის გზა-კარი	
				მოთხოვნილი	გათვალისწინებული	მოთხოვნილი	გათვალისწინებული	მოთხოვნილი	გათვალისწინებული
1 სართული	სწ-2 დ.დ 16	2 გასასველი კიბე	2 გასასველი კიბე	1.20	1.20	1.20	1.20	82	90
2 სართული	სწ-2 დ.დ. 16	2 გასასველი	2 გასასველი	1.20	1.20	1.10	1.40	82	90

განიავებისადმი მოთხოვნები		
დაკავებულობები/სივრცეები/გასასვლელი საშუალებები	ბუნებრივი განიავება	ხელოვნური განიავება
სასაწყობო ჯგუფი სწ-2 (რკინის ნაკეთობების საწყობი)	კი	-
	კი	-
კიბის უჯრედი	კი	
ლიფტები	-	-
დერეფანი	-	-

წყალსადენი სისტემის ფიქსირებული მოწყობილობების რაოდენობა-საცხოვრებელი ჯგუფი სწ-2 ქვეჯგუფები ცხრილი 1602.1-ის მიხედვით										
სართულები	ფიქსირებული მოწყობილობები									
	უნიტაზი (ერთერთეულზე)		ტუალეტის ხელსაბანები (ერთერთეულზე)		აბაზანა/შხაპი (ერთერთეულზე)		სამზარეულოს ნიჟარა (ერთერთეულზე)		ავტომატური სარეცხი მანქანის მისაერთებელი	
	მოთხოვნილი	გათვალისწინებული	მოთხოვნილი	გათვალისწინებული	მოთხოვნილი	გათვალისწინებული	მოთხოვნილი	გათვალისწინებული	მოთხოვნილი	გათვალისწინებული
1-2 სართულები	1	1	1	1	1	1	1	1	1 ერთეულზე)	1. ერთეულზე)

პირობითი აღნიშვნები

მინის ნაჯვეთის საჯაღასტრო საზღვარი

A — ღერძი

2 — ჭრილის ხაზი

+4.048 — სტრუქტურის ზედაპირის ნიშნული

საოფისე
25,56 მ²
სწ-2
დ.დ. - 3

ფუნქცია
ფართობი
დაჯავებულობის ჯგუფი
დაჯავებულობის დატვირთვა



კარის სპეციფიკაცია

ველის სეისმედეგობა (ერთი საათი)
ველის სეისმედეგობა (ორი საათი)

მზიდი ელემენტი
ბეტონის სტრუქტურული ელემენტი
ტიხარი

ნ1 ნაჯვეთის ბანაშენიანების კოეფიციენტი
ნ2 ბანაშენიანების ინტენსივობის კოეფიციენტი
ნ3 ბამწვანების კოეფიციენტი

საოფისე ფართი
საზაფხულო ფართი
ტიბის უჯრედის/ლიფტის ფართი
სადერაბაზოს ფართი
ავტოსადგომის ფართი

თავშეყრის ჯგუფი (თვ)
საქმიანი ჯგუფი (სქ)
საბანმანათლებლო ჯგუფი (სბ)
სამრეწველო ჯგუფი (სმ)
დიდი საფრთხის შემცველი ჯგუფი (დსმ)
დანესებულებითი ჯგუფი (დსმ)
სავაჭრო ჯგუფი (სვ)
სასტუმრო ჯგუფი (სს)
სასაწყობო ჯგუფი (სნ)
დამხმარე და სხვადასხვა დანიშნულების ჯგუფი (დს)

სიმბოლოს სახელწოდება	
	ხელის ცეცხლმაქრი
	სახანძრო მილდგარი
	ორმხრივი კავშირის სისტემა
	ჯვამლზე მორეაგირე მაუწყებელი
	ჯვამლის ავტომატური აღმომჩენი
	ავტოსაშხეფი
	ალტერნატიული ავტომატური ცეცხლქრობის სისტემა
	სახანძრო განგაშის ღილაკი
	დამკავებელთა შეტყობინების სისტემა (სახანძრო სიგნალიზაცია)
	ავარიული განათება
	საევარიო განათება
	სახანძრო მისაერთებელი
	სახანძრო ჰიდრანტი
	კვამლის საკონტროლო სისტემა (კვამლგაწოვა)
	ხმოვანი შეტყობინების სისტემა
	კვამლგაწოვა

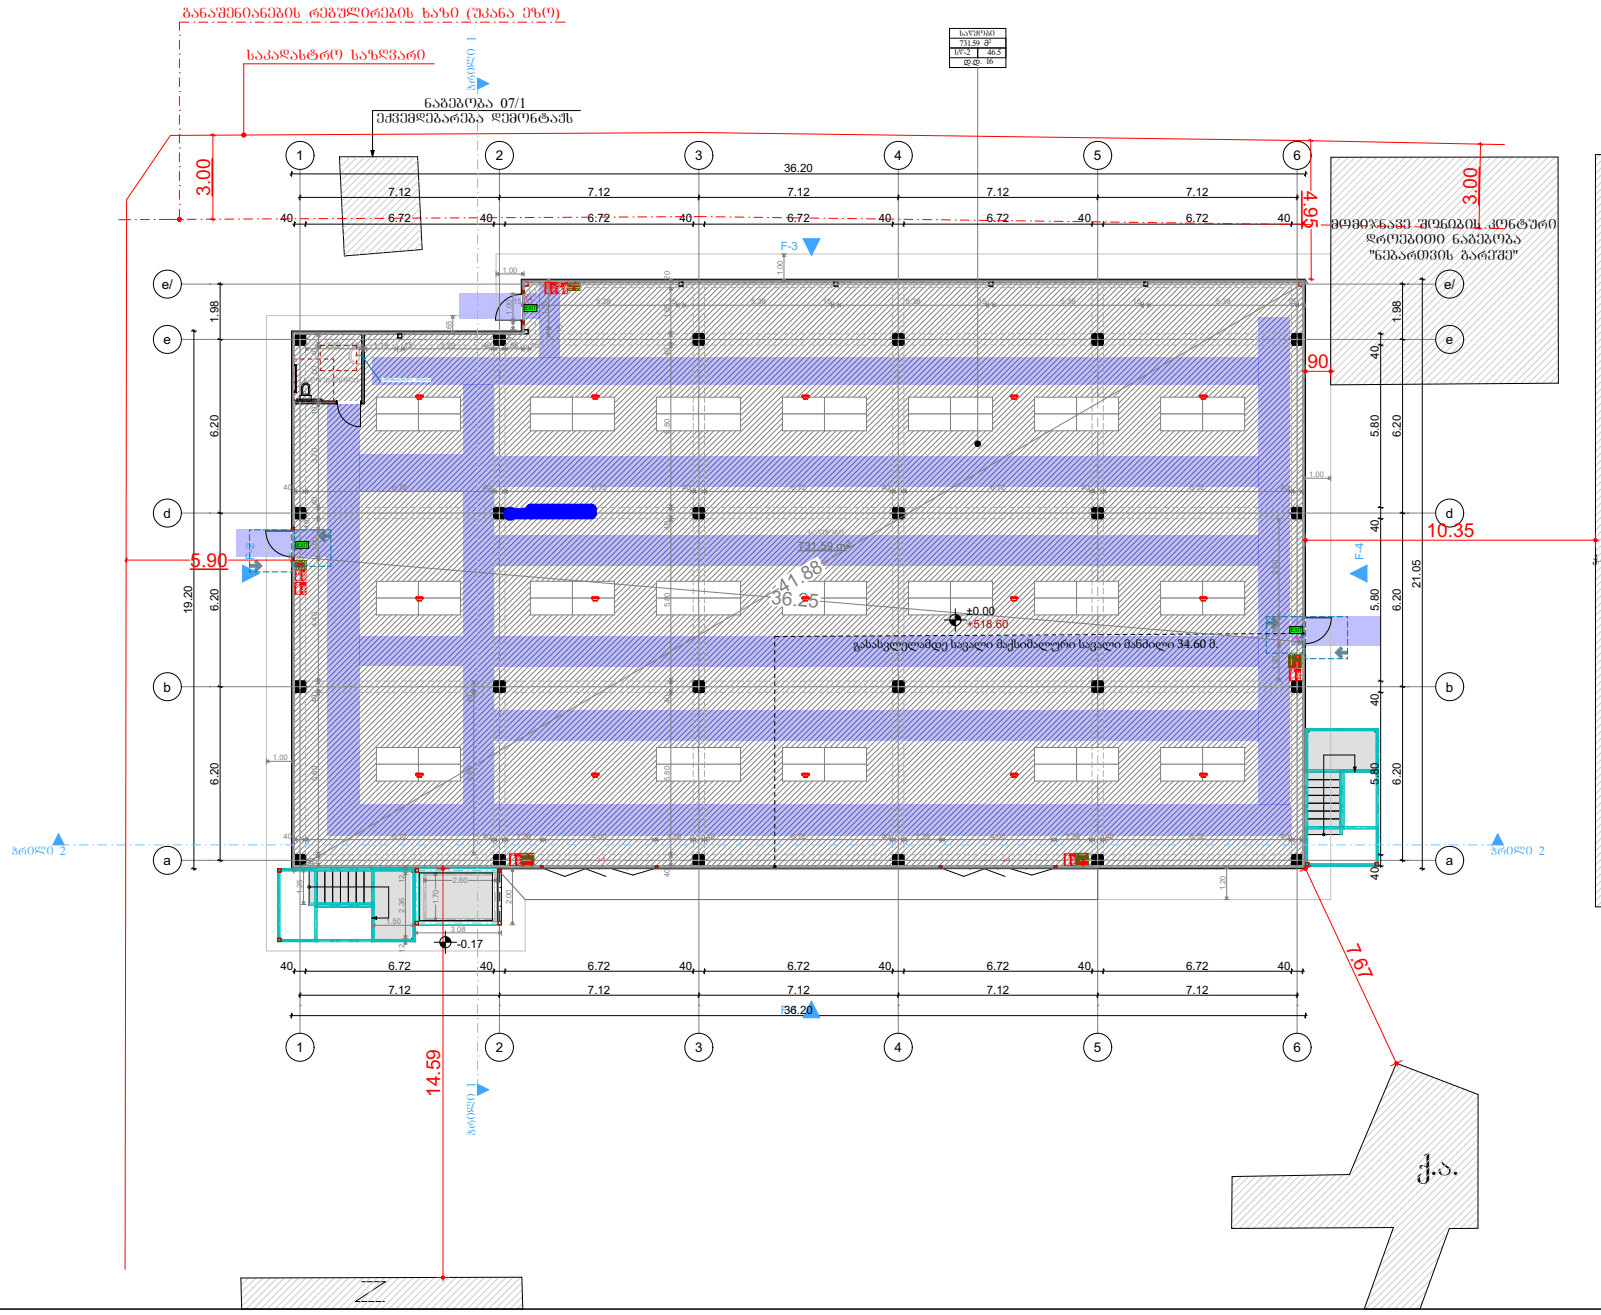

ფორმატი PAPER SIZE	A-3
პროექტის № PROJECT #	

პირობითი აღნიშვნები

ნიშანი	დასახელება
	სახანძრო შრომანძილი
	სახანძრო-სატექნიკური საშხაპეების მიერ გამოსახული მოსაცილებელი
	სახანძრო მილსადენი
	სახანძრო ბანკაშის ღილაკი
	ხელის ცეცხლსაქრობი
	ქვიშასაყრელი ყუთი
	ქვიშაზე მორეცხილი მატერიალური
	ანტიზამბრეი სისტემა
	სახანძრო სიგნალიზაცია
	სახანძრო ხმოვანი გაფრთხილების სისტემა
	სახანძრო-სატექნიკური დანადგარების ავტომატიკის სისტემა
	საევაკუაციო განათება
EXIT	საევაკუაციო განათების მანიშნებელი

დამკვეთი CLIENT	შპს "ერთობა" ს/კ:200036406
პროექტი PROJECT	საწყობი
მისამართი ADDRESS	ქ. ობილისი, ჭუბა დავით ზაბიძე, №8 ს/კ:01.11.10.004.453

თანამდებობა	გვარი	ხელმოწერა
პროექტის ავტორი	ი. ჯანიშვილი	

არქიტექტურული ნაწილი ARCHITECTURE

ნახაზი DRWG.	
თარიღი DATE OF ISSUE	2025წ

±0.00 ნიშნულის გეგმა

REVISIONS		
№	პრობლ. REV.	თარიღი DATE
1		
2		
3		
4		
5		
6		

სტადია STAGE		ინდექსი INDEX	ფურც. PAGES
შუბა პროექტი			

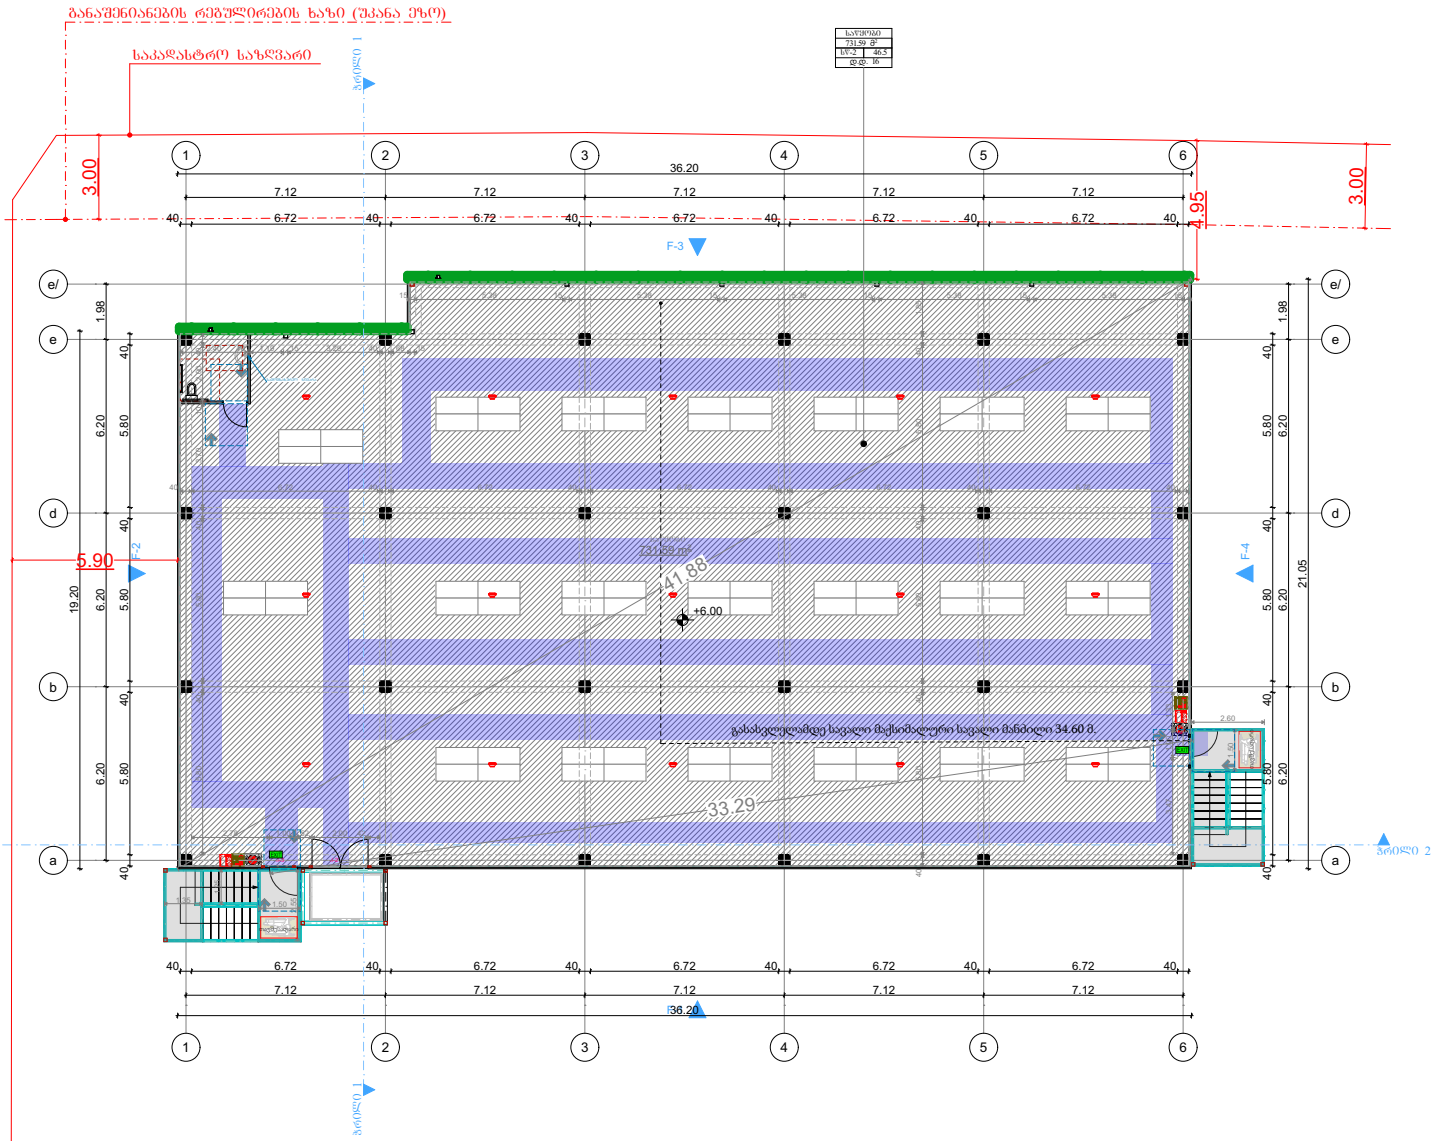

ფორმატი PAPER SIZE	A-3
პროექტის № PROJECT #	

პირობითი აღნიშვნები

აღნიშვნა	დასახელება

დამკვეთი CLIENT	შპს "ერთობა" ს/კ:200036406
პროექტი PROJECT	საყდრები
მისამართი ADDRESS	ქ. თბილისი, ქუჩა დავით ჭაბუკიძე, №8 ს/კ:01.11.10.004.453

თანამდებობა	გვარი	ხელმოწერა
პროექტის ავტორი	მ. ჯანდიდელი	

არქიტექტურული ნაწილი
ARCHITECTURE

ნახაზი DRWG.	+6.00 ნიშნულის გეგმა
თარიღი DATE OF ISSUE	2025წ

REVISIONS		
№	კორექტ. REV.	თარიღი DATE
1		
2		
3		
4		
5		
6		

სტადია STAGE	ინდექსი INDEX	შეთ. PAGES	
შეშა პროექტი			