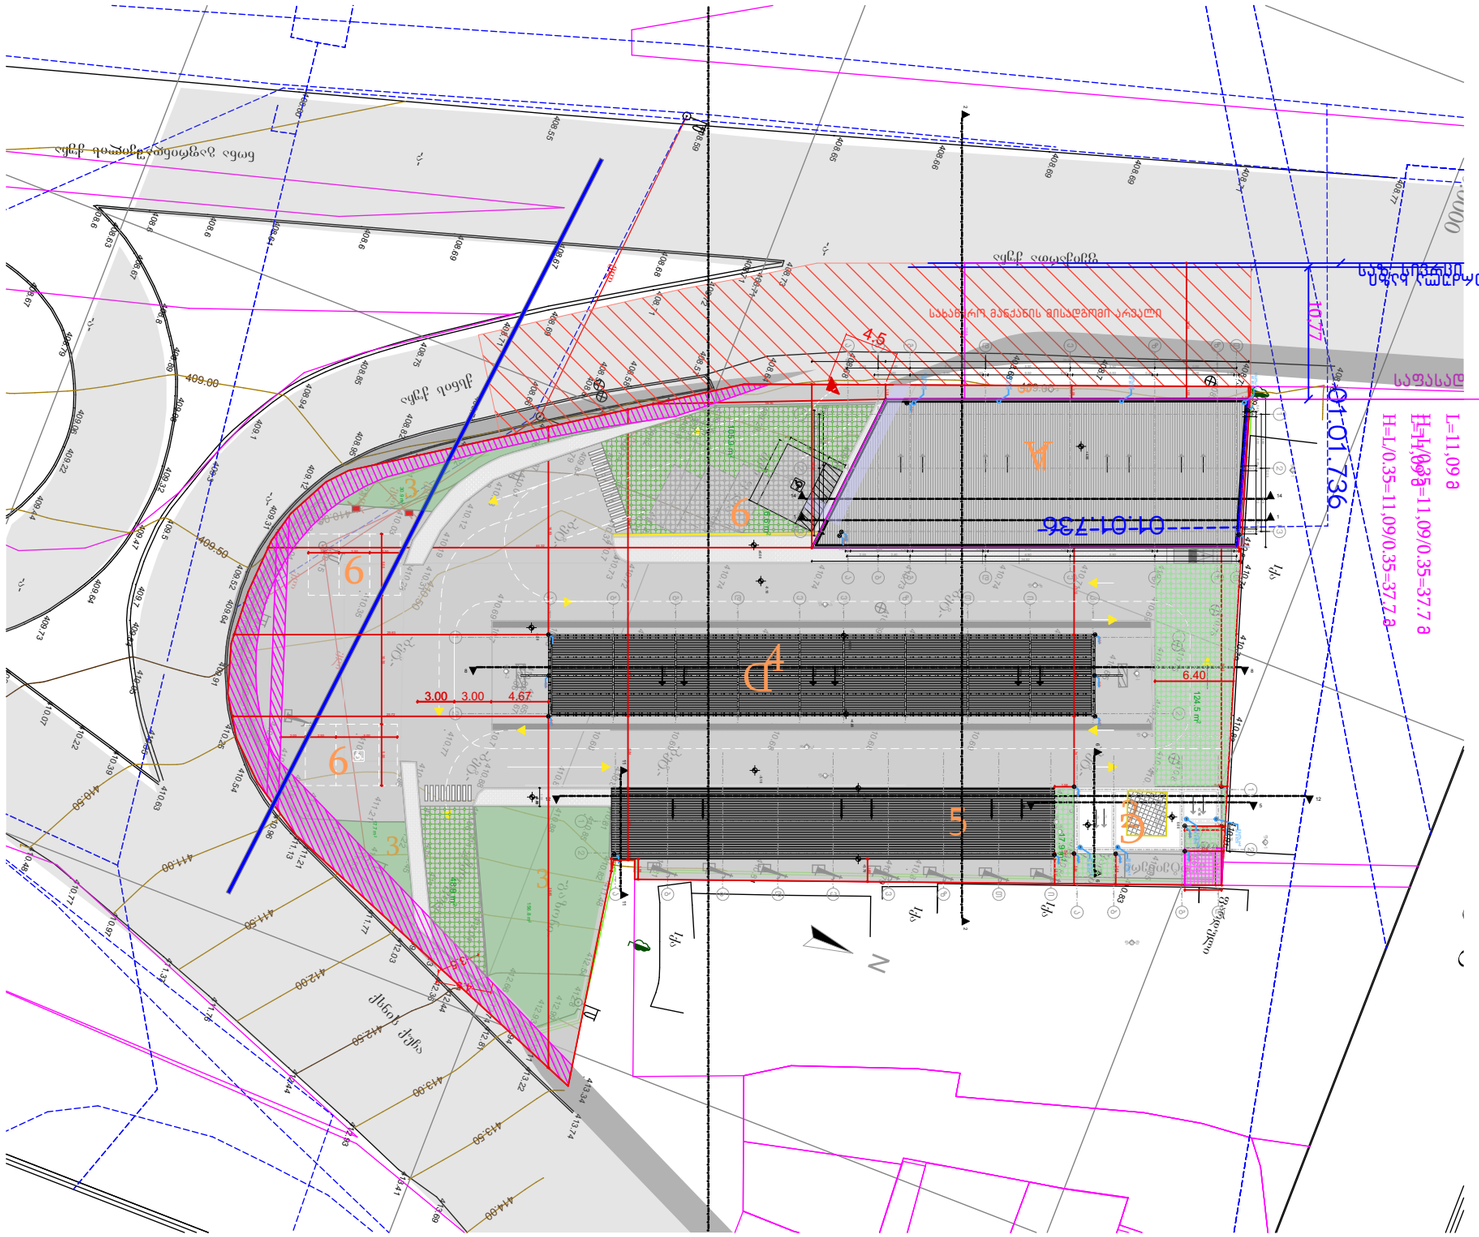
L=11.09 მ
H=L/0.35=11.09/0.35=37.7 მ
01.01.736
საფასადე ღობის ღერძი
ნაგებობის მშენებლობის არეალი
ტერიტორიის მოსაზღვრე ნაგებობა
ტერიტორიის მოსაზღვრე ღობე
ტერიტორიის შიდა ავტოგზა
ტერიტორიის შიდა ფეხით მოსიარულეთა ბილიკი
ტერიტორიის მოსაზღვრე ავტოგზა
ტერიტორიის მოსაზღვრე ფეხით მოსიარულეთა ბილიკი

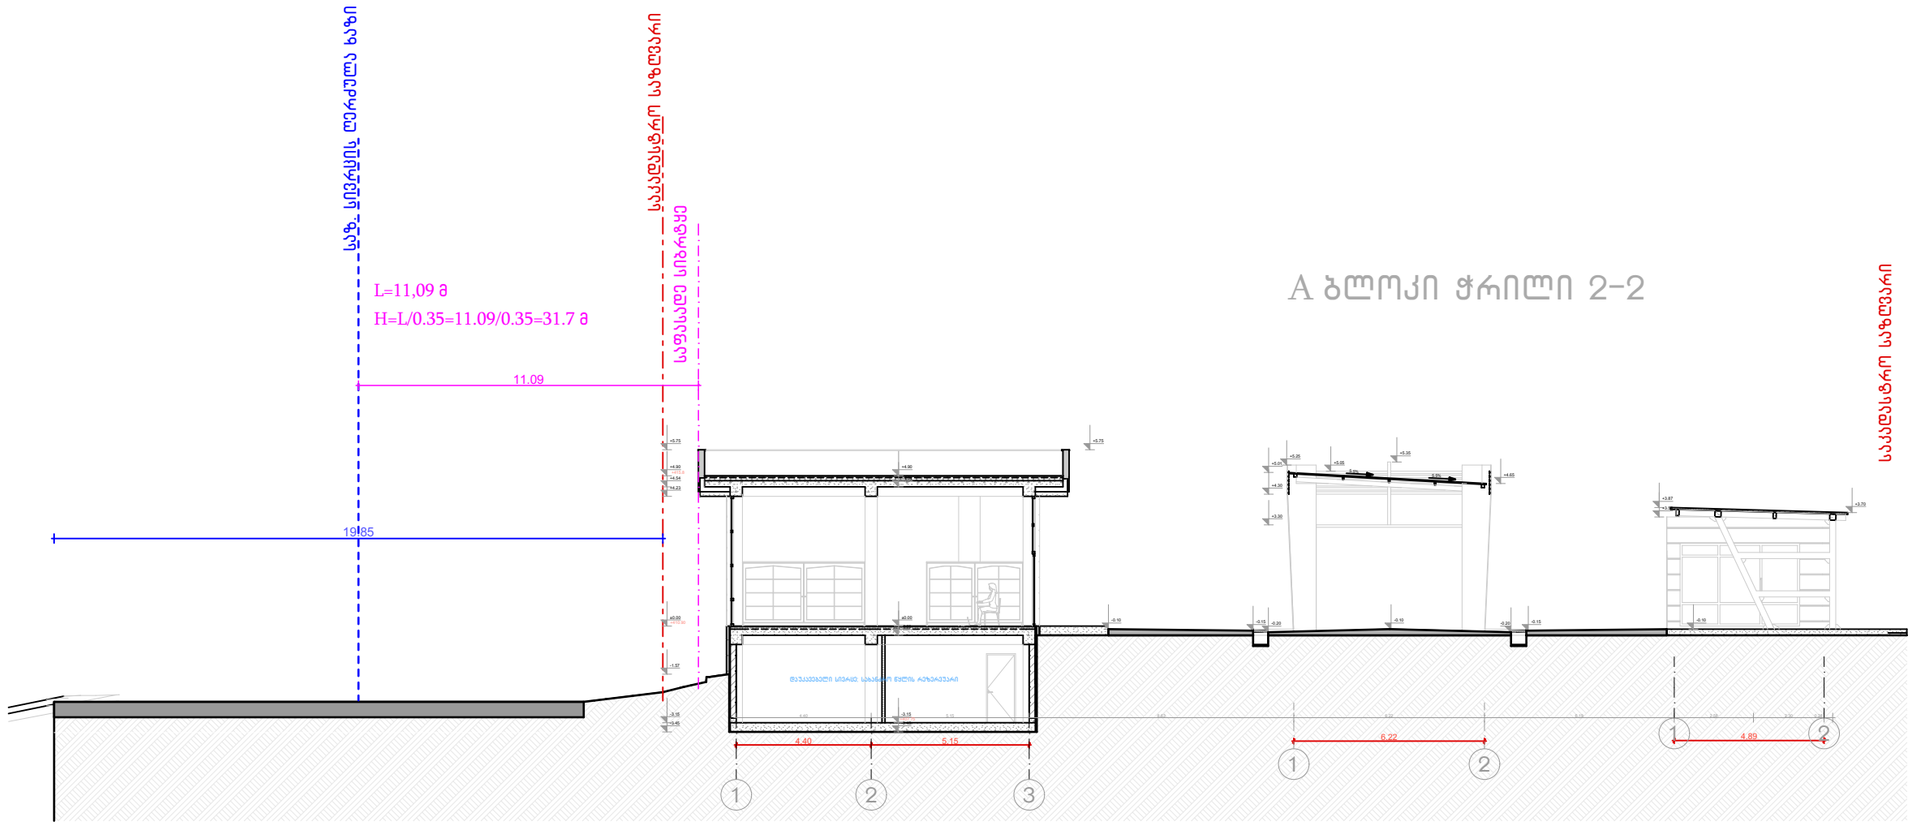

ფორმატი-A3 | თბილისი 2024წ

ექსპლიკაცია

პირობითი ნიშნები

შენიშვნები

1. ნახაზზე საარეტაჟო შენობის ნული ნიშნელი შეესაბამება აბსოლიტურ ნიშნელს +410.90

2. ნახაზზე ზომები მოცემულია მეტრებში

3. ნახაზის ყველა ცვლილება მშენებლობისას შეთანხმებული უნდა იქნას ავტორთან

დამკვეთი: შპს სტატიო

მისამართი: ქ.თბილისი, ვეღლინა თავაძის ქუჩა N:1
01.12.08.039.217

პროექტის სახელწოდება:
სატრანსპორტო ინფრასტრუქტურის ობიექტი
აეროპორტთან, კომერციული სივრცე

მთავარმენეჯერი	სახელი,გვარი	ხელმოწერა
არქიტექტორი	ლიზიკო მოსულიშვილი	
პროექტის ხელმძღვანელი	ქეთევან ქურციკი	
შემსრულებელი	ქეთევან ქურციკი	

ქ. თბილისი, ბერბუკის ქუჩა №3
ტელ: 599 900 018

მასშტაბი	1:200
თარიღი	20.07.2026

სტადია	ფურცელი	ფურცლები
პროექტი		