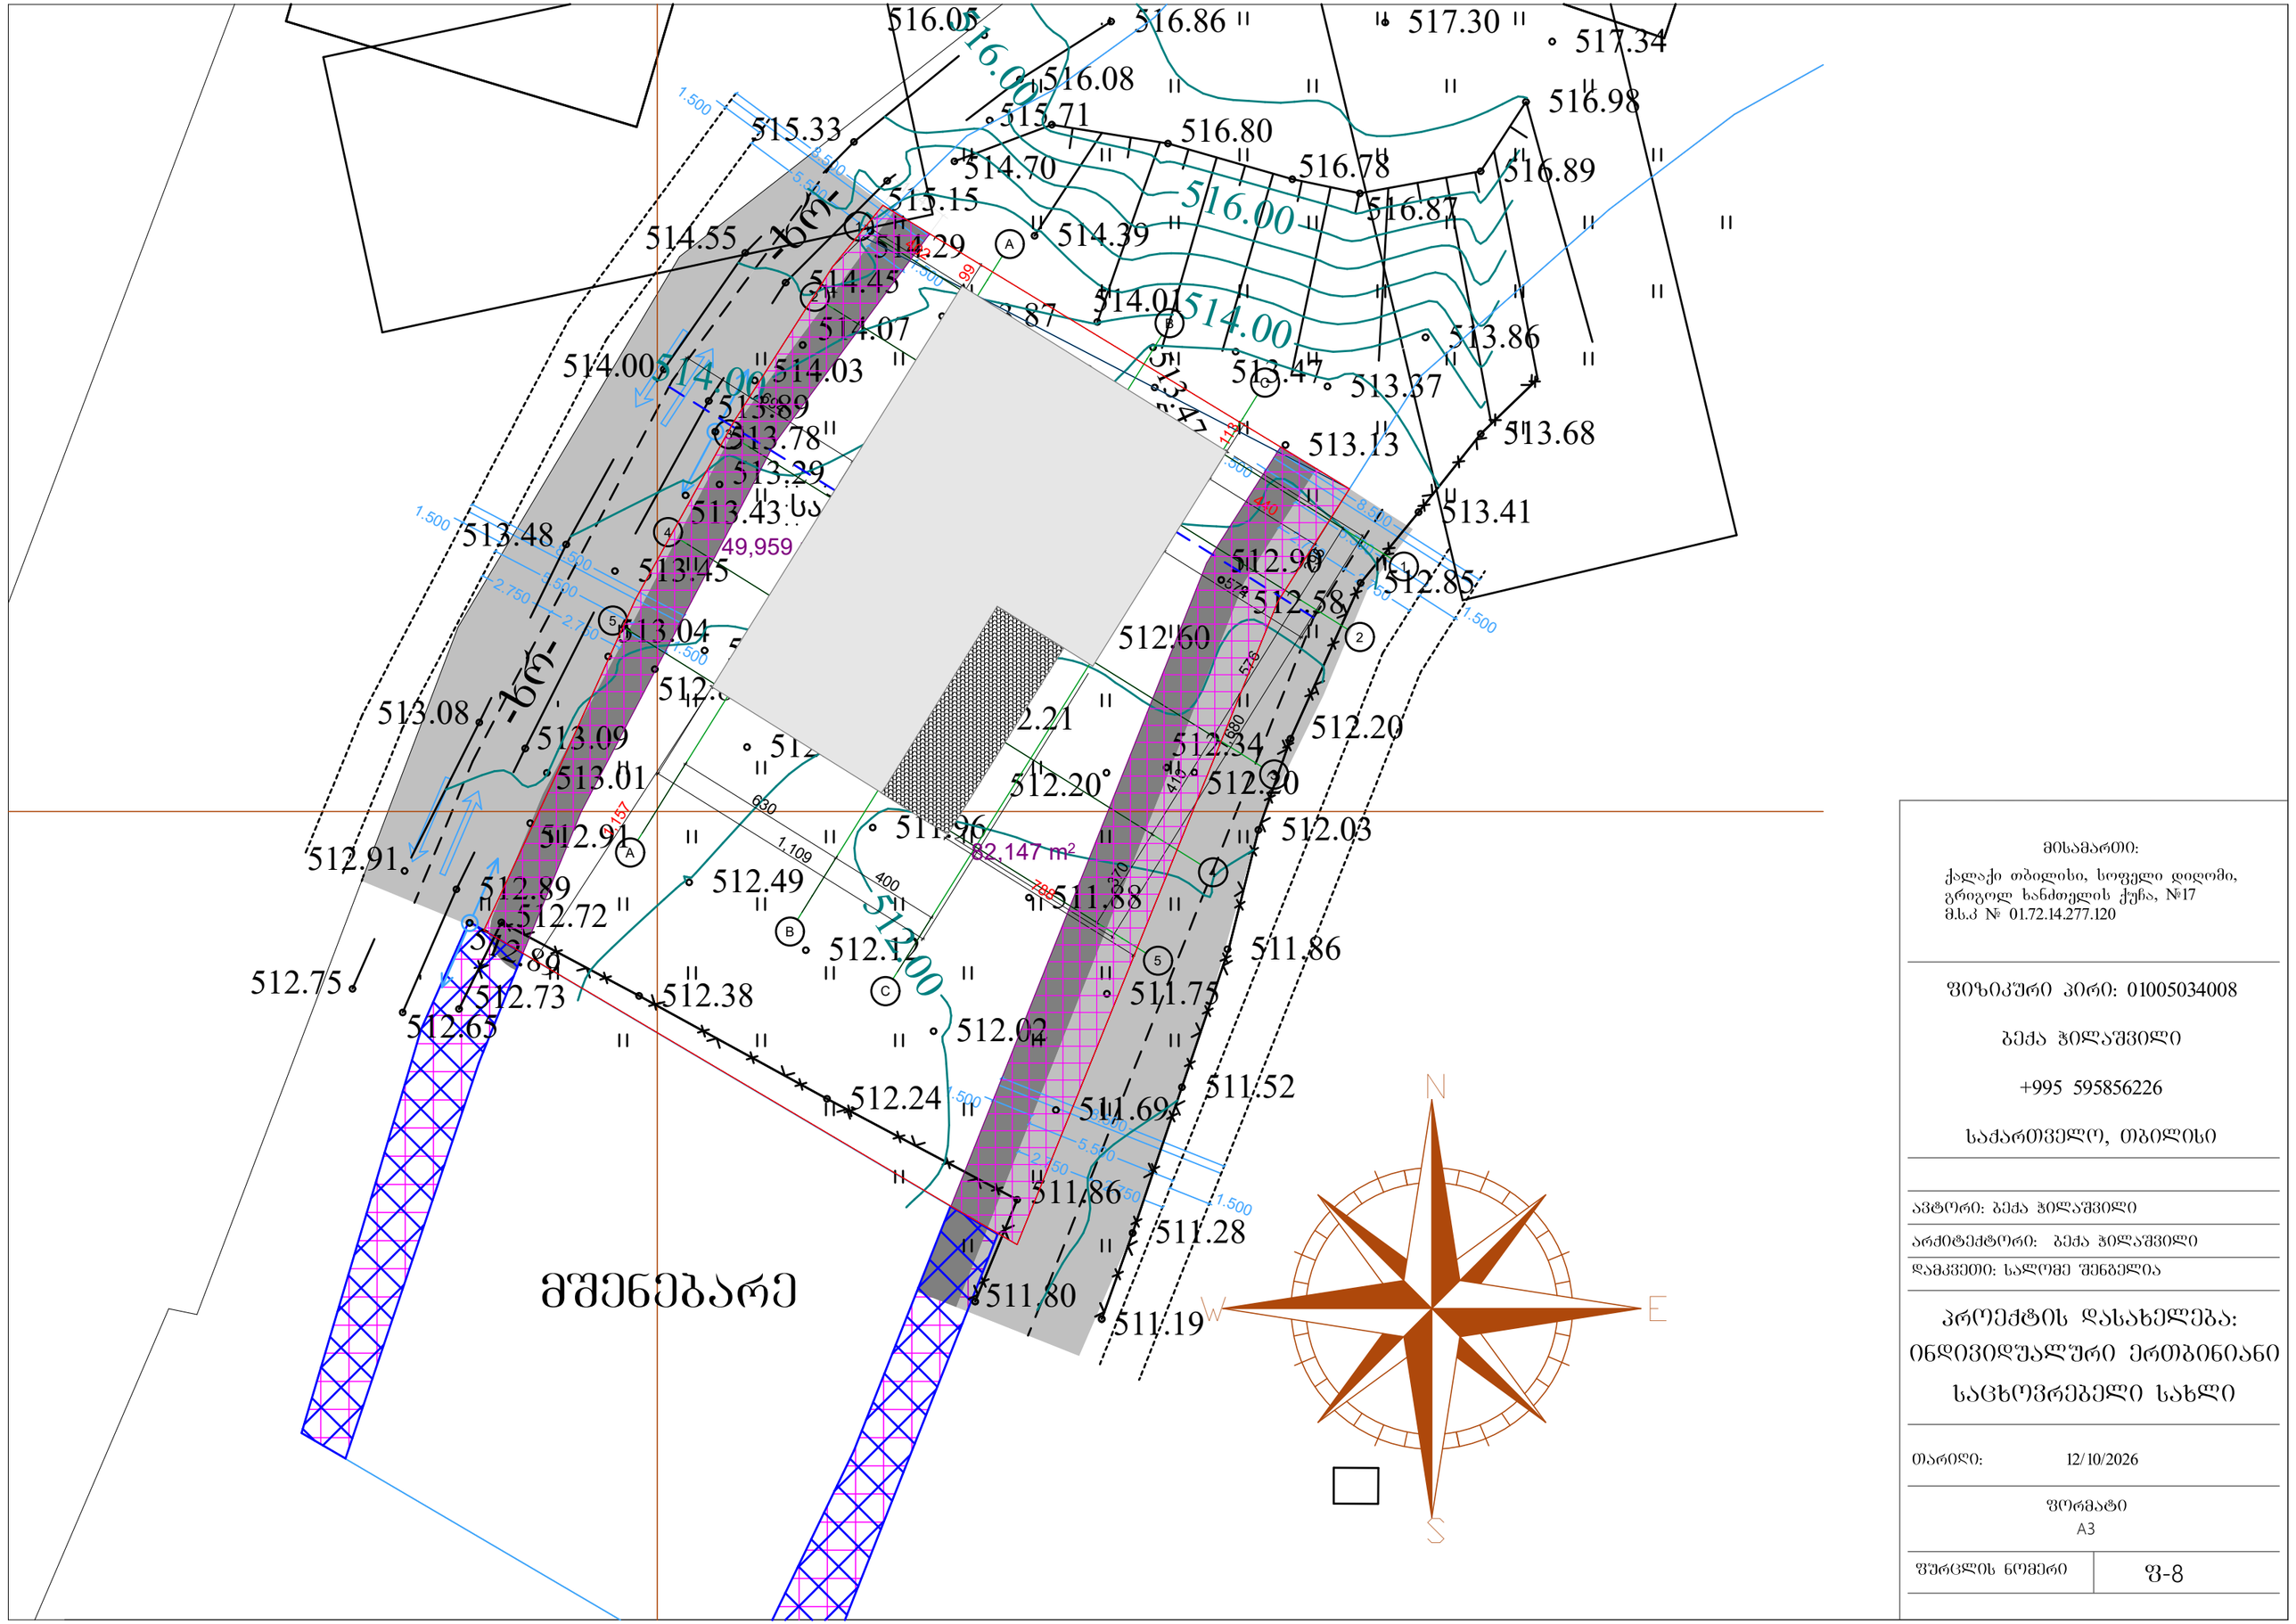


მისამართი:

ქალაქი თბილისი, სოფელი დიღომი, გრიგოლ ხანძთელის ქუჩა, №17
მ.ს.კ № 01.72.14.277.120

ფიზიკური პირი: 01005034008

ბექა ჭილაშვილი

+995 595856226

საქართველო, თბილისი

ავტორი: ბექა ჭილაშვილი

არქიტექტორი: ბექა ჭილაშვილი

დამკვეთი: სალომე შენგელია

პროექტის დასახელება:
ინდივიდუალური ერთბინიანი საცხოვრებელი სახლი

თარიღი: 12/10/2026

ფორმატი
A3

ფურცლის ნომერი | ფ-8